

## REPUBBLICA ITALIANA

# BOLLETTINO UFFICIALE DELLA REGIONE MARCHE



## SOMMARIO

## ATTI REGIONALI

**DELIBERAZIONE DELL'UFFICIO  
DI PRESIDENZA DELL'ASSEMBLEA  
LEGISLATIVA REGIONALE**
**Seduta del 25 luglio 2023***Dal n. 368/125 al n. 369/125 ..... pag. 21814***Seduta del 1 agosto 2023***Dal n. 370/126 al n. 371/126 ..... pag. 21814***Seduta del 9 agosto 2023***N. 372/127 ..... pag. 21814***Seduta del 29 agosto 2023***N. 373/128 ..... pag. 21814***Seduta del 5 settembre 2023***Dal n. 374/129 al n. 376/129 ..... pag. 21814***Seduta del 11 settembre 2023***Dal n. 377/130 al n. 379/130 ..... pag. 21814***Seduta del 19 settembre 2023***N. 380/131 ..... pag. 21814***Seduta del 29 settembre 2023***Dal n. 381/132 al n. 384/132 ..... pag. 21814***Seduta del 3 ottobre 2023***Dal n. 385/133 al n. 387/133 ..... pag. 21815*
**DELIBERAZIONI DELLA  
GIUNTA REGIONALE**
**Seduta del 23 ottobre 2023***Dal n. 1516 al n. 1528 ..... pag. 21815*
**DECRETI DEL PRESIDENTE  
DELLA GIUNTA REGIONALE**
**Decreti del 26 ottobre 2023***Dal n. 141 al n. 145 ..... pag. 21817*
**DECRETI DEI DIRIGENTI  
REGIONALI**

## DIREZIONE – VICESEGRETERIA E CONTROLLI

**Decreto del Dirigente del Settore  
Segreteria di Giunta, Politiche In-  
tegrate di Sicurezza ed Enti Loca-  
li del 26 ottobre 2023, n. 81**

*Legge regionale 16 dicembre 2005, n. 36 s.m.e i.; legge regionale 7 febbraio 2019 n. 2; articolo 3 legge regionale 5 agosto 1996, n. 34 s.m.e i. Nomina di un rappresentante della Regione nel Consiglio di Amministra-*

zione dell'ERAP Marche in sostituzione di un componente dimissionario. Avviso per la presentazione di candidature. .... pag. 21817

DIREZIONE - BILANCIO, RAGIONERIA  
E PARTITE FINANZIARIE

**Decreto del Dirigente della Direzione Bilancio, Ragioneria e Partite Finanziarie del 26 ottobre 2023, n. 398**

Art. 48 del D.Lgs. 118/2011 – Prelevamento dal Fondo di Cassa – annualità 2023 - € 548.718,75 ..... pag. 21818

DIREZIONE - RISORSE UMANE E  
STRUMENTALI

**Decreto del Dirigente del Settore Provveditorato ed Economato del 25 ottobre 2023, n. 705**

Procedura negoziata sotto soglia, ai sensi dell'art. 50, co. 1, lett. e), del D.Lgs. 36/2023, secondo le modalità procedurali di cui all'art. 76 co. 7, del D.Lgs. 36/2023, per il servizio di copertura assicurativa per responsabilità civile professionale dei dipendenti pubblici incaricati dell'attività di verifica della progettazione di cui all'art. 43 del D.Lgs. 36/2023, in modalità accordo, di cui all'art. 59 del D.Lgs. 36/2023, da aggiudicare tramite GT Suam, con il criterio del minor prezzo. CIG A021CB22F8 ..... pag. 21819

**Decreto del Dirigente del Settore Provveditorato ed Economato del 25 ottobre 2023, n. 706 ..... pag. 21820**

DIPARTIMENTO – INFRASTRUTTURE,  
TERRITORIO E PROTEZIONE CIVILE

**Decreto del Dirigente del Settore Gestione del Patrimonio Immobiliare del 26 ottobre 2023, n. 164 pag. 21820**

**Decreto del Dirigente del Vice Commissario Delegato Eventi Meteorologici Settembre 2022 del 24 ottobre 2023, n. 130**

Artt.15 e 45 del D.Lgs n. 36/2023 e s.m.i - O.C.D.P.C. n. 922/2022 e s.m.i. – Nomina del Responsabile Unico del Progetto (RUP) e del gruppo di lavoro per le attività tecniche per gli interventi di Somma Urgenza

a seguito degli eccezionali eventi meteorologici verificatesi a partire dal giorno 15 settembre 2022 in parte del territorio delle Province di Ancona e Pesaro-Urbino. .... pag. 21820

DIREZIONE – AMBIENTE E RISORSE IDRICHE

**Decreto del Dirigente del Settore Valutazioni e Autorizzazioni Ambientali del 23 ottobre 2023, n. 225 ..... pag. 21821**

**Decreto del Dirigente del Settore Valutazioni e Autorizzazioni Ambientali del 23 ottobre 2023, n. 226**

Allegato 1, comma 2 del D.Lgs. 17/02/2017, n. 42. Aggiornamento professionale dei tecnici abilitati allo svolgimento dell'attività di tecnico competente in acustica – Riconoscimento corso di aggiornamento (istanza acquisita agli atti con prot. 12150 67 del 05/10/2023). ..... pag. 21821

**Decreto del Dirigente del Settore Valutazioni e Autorizzazioni Ambientali del 24 ottobre 2023, n. 227**

Allegato 1, comma 2 del D.Lgs. 17/02/2017, n. 42. Aggiornamento professionale dei tecnici abilitati allo svolgimento dell'attività di tecnico competente in acustica – Riconoscimento corso di aggiornamento (istanza acquisita agli atti con prot. 12552 20 in data 11/10/2023). ..... pag. 21822

**Decreto del Dirigente del Settore Valutazioni e Autorizzazioni Ambientali del 24 ottobre 2023, n. 228**

Allegato 1, comma 2 del D.Lgs. 17/02/2017, n. 42. Aggiornamento professionale dei tecnici abilitati allo svolgimento dell'attività di tecnico competente in acustica – Riconoscimento corso di aggiornamento (istanza acquisita agli atti con prot. 12191 04 del 05/10/2023). ..... pag. 21822

**Decreto del Dirigente del Settore Valutazioni e Autorizzazioni Ambientali del 26 ottobre 2023, n. 229 ..... pag. 21823**

**Decreto del Dirigente del Settore Valutazioni e Autorizzazioni Ambientali del 26 ottobre 2023, n. 230**..... pag. 21823

DIREZIONE – PROTEZIONE CIVILE  
E SICUREZZA DEL TERRITORIO

**Decreto del Dirigente del Settore Genio Civile Marche Nord del 24 ottobre 2023, n. 819**  
R.D. 1775/1933 - L.R. 5/2006 - D.Lgs 152/2006. Termini di pagamento dei canoni di derivazione di acqua pubblica per l'annualità 2023 nel territorio della provincia di Ancona..... pag. 21823

**Decreto del Dirigente del Settore Genio Civile Marche Nord del 24 ottobre 2023, n. 820**..... pag. 21824

**Decreto del Dirigente del Settore Genio Civile Marche Nord del 24 ottobre 2023, n. 821**..... pag. 21824

**Decreto del Dirigente del Settore Genio Civile Marche Nord del 24 ottobre 2023, n. 822**..... pag. 21824

**Decreto del Dirigente del Settore Genio Civile Marche Nord del 25 ottobre 2023, n. 823**..... pag. 21824

**Decreto del Dirigente del Settore Genio Civile Marche Nord del 25 ottobre 2023, n. 824**..... pag. 21824

**Decreto del Dirigente del Settore Genio Civile Marche Nord del 25 ottobre 2023, n. 825**..... pag. 21824

**Decreto del Dirigente del Settore Genio Civile Marche Nord del 25 ottobre 2023, n. 826**  
R.D. 523/1904; ART. 30 L.R. 5/2006 - demanio pubblico - ramo idrico. Rinno e voltura concessione per l'occupazione ad uso agricolo dell'area appartenente al demanio idrico lungo il fiume foglia in localita' MONTECCHIO, NEL COMUNE DI VALLEFOGLIA (F.GL. 7 MAPP 138, 131, 132, 147 SEZ S.A. IN LIZZOLA). Ditta: Tarini Luigi..... pag. 21824

**Decreto del Dirigente del Settore Genio Civile Marche Nord del 26 ottobre 2023, n. 827**

R.D. 523/1904; ART. 30 L.R. 5/2006 - demanio pubblico - ramo idrico. Cessione della concessione per l'occupazione dell'area appartenente di mq 104 ad uso orto lungo il fosso "ROSSIOLO" in COMUNE DI CARPEGNA F. 16 ANT. MAPP 242-797-1035. Ditta: Fabbri Agostino. .... pag. 21825

**Decreto del Dirigente del Settore Genio Civile Marche Nord del 26 ottobre 2023, n. 828**  
Variazione della titolarità e subentro della concessione pluriennale per derivazione di acqua pubblica ad uso irriguo dal subalveo del Fosso della Sorce attraverso n.1 pozzo sito in località Via Brecciata del Comune di Montemarciano (AN), C.T. foglio 17 mapp. 234. Ditta cedente Fiorentini Giovanni (de cuius) - Ditta subentrante Fiorentini Roberto residente in Via Angelini, 58 del Comune di Ancona. D.R.757 - Fascicolo 420.60.90/2023/GCMN/2051 - SIAR N.511386..... pag. 21826

**Decreto del Dirigente del Settore Genio Civile Marche Nord del 26 ottobre 2023, n. 829**..... pag. 21827

**Decreto del Dirigente del Settore Genio Civile Marche Nord del 26 ottobre 2023, n. 830**  
D.Lgs. 152/2006 - R.D. 1775/1933 - L.R. 5/2006, art. 37. Riconoscimento della derivazione esistente di acqua pubblica ad uso autolavaggio da n. 1 pozzo (FA0010 - ID 17487) sito in Comune di Fano - loc. viale Piceno 36. Ditta: Barbaresi Matteo. .... pag. 21827

**Decreto del Dirigente del Settore Genio Civile Marche Nord del 26 ottobre 2023, n. 831**  
D.Lgs. 152/2006 - R.D. 1775/1933 - L.R. 5/2006, art. 37. Riconoscimento della derivazione esistente di acqua pubblica ad uso irriguo da n. 1 pozzo (MN0034 - ID 32370) sito in Comune di Montefelcino - località via San Giuseppe Lavoratore sn. Ditta: Rossini Loretta. .... pag. 21828

**Decreto del Dirigente del Settore**

**Genio Civile Marche Nord del 26 ottobre 2023, n. 832..... pag. 21830**

**Decreto del Dirigente del Settore Genio Civile Marche Nord del 26 ottobre 2023, n. 834..... pag. 21830**

**Decreto del Dirigente del Settore Genio Civile Marche Nord del 26 ottobre 2023, n. 835..... pag. 21830**

**Decreto del Dirigente del Settore Genio Civile Marche Nord del 26 ottobre 2023, n. 836..... pag. 21830**

**Decreto del Dirigente del Settore Genio Civile Marche Sud del 24 ottobre 2023, n. 607**

*R.D. 1775/1933; L.R. 5/2006 – Riconoscimento e regolarizzazione utenza di derivazione di acque pubbliche ad uso: zootecnico/pascolivo (abbeveraggio animali) da piccole sorgenti diffuse, ubicate su aree catastalmente identificate ai mappali n°16-17, Foglio 70 del Comune di Arquata del Tronto (AP), località Cesamanetta-Ditta: Comunanza Agraria di Spelonga (P IVA 92000130440) con sede legale in Frazione Spelonga snc, Comune di Arquata del Tronto (AP) - Prat. 1446/AP- ..... pag. 21830*

**Decreto del Dirigente del Settore Genio Civile Marche Sud del 24 ottobre 2023, n. 608**

*T.U. 11/12/1933 n. 1775 sulle acque pubbliche -L.R. 09/06/2006 n. 5- Rilascio di concessione pluriennale di derivazione di acque pubbliche da pozzo (cod.ID: 98486) ubicato su area catastalmente identificata al mappale n° 308, Foglio 13 del Comune di Spinetoli (AP), ad uso: irriguo florovivaistico ed usi assimilati (innaffiamento piante fuori terra e in serre, lavaggio teloni) e presa d'atto chiusura pozzo identificato nel data base regionale con cod.ID: 98487)– Ditta proprietaria: Di Ruscio Daniela con sede nel Comune di San Benedetto del Tronto (AP), via G.Pizzi - Prat. 134/2023/NC..... pag. 21832*

**Decreto del Dirigente del Settore Genio Civile Marche Sud del 24 ottobre 2023, n. 614..... pag. 21834**

**Decreto del Dirigente del Settore Genio Civile Marche Sud del 24 ottobre 2023, n. 615**

*R.D. 1775/1933, art.56 - L.R. 5/2006, art.17. - Licenza di attingimento annuale per usi vari, località e corsi d'acqua diversi nel territorio della provincia di Macerata – Allegato 1 – Elenco domande ammissibili per nuove autorizzazioni annuali e rinnovo autorizzazioni annuali. .... pag. 21834*

**Decreto del Dirigente del Settore Genio Civile Marche Sud del 24 ottobre 2023, n. 616**

*T.U. sulle acque pubbliche 1775/1933 e s.m.i.; L.R. 5/2006- Realizzazione pozzo di captazione idrica in mancanza di autorizzazione in località Monterocco in Comune di Ascoli Piceno (AP) - Provvedimenti e presa d'atto dell'uso domestico del pozzo (codice ID: 164/2023), ubicato su area catastalmente identificata al Foglio 54, mappale n° 752 - Ditta: Capriotti Monia con sede ad Ascoli Piceno (AP), via Circonvallazione Ovest - pag. 21836*

**Decreto del Dirigente del Settore Genio Civile Marche Sud del 24 ottobre 2023, n. 617..... pag. 21837**

**Decreto del Dirigente del Settore Genio Civile Marche Sud del 25 ottobre 2023, n. 620..... pag. 21837**

**Decreto del Dirigente del Settore Genio Civile Marche Sud del 25 ottobre 2023, n. 621..... pag. 21837**

**Decreto del Dirigente del Settore Genio Civile Marche Sud del 25 ottobre 2023, n. 622..... pag. 21837**

**Decreto del Dirigente del Settore Genio Civile Marche Sud del 26 ottobre 2023, n. 627..... pag. 21837**

DIPARTIMENTO – POLITICHE SOCIALI,  
LAVORO, ISTRUZIONE E FORMAZIONE

**Decreto del Dirigente del Settore Servizi per l'Impiego e Politiche del Lavoro del 24 ottobre 2023, n. 631**

*DDPF n. 224/SIM/2018. Avviso pub-*

blico POR Marche FSE 2014/2020 Asse 1 Priorità 8.1. – “Aiuti alle imprese in caso di assunzioni di soggetti disoccupati da parte delle imprese beneficiarie di cui ai DDPF n. 59/ACF/2016 - n. 209/ACF/2017 e della circolare del MISE n. 120340 del 21 settembre 2017” - Euro 4.000.000,00. Revoca parziale progetto cod. siform 1019180 - Bilancio 2023/2025, annualità 2023 - CUP B33D18000610009..... pag. 21837

**Decreto del Dirigente del Settore Servizi per l'Impiego e Politiche del Lavoro del 25 ottobre 2023, n. 634**

Approvazione Graduatoria Definitiva, redatta dal C.p.l. di Ancona, per “Avviso Pubblico per l'avviamento a selezione a tempo determinato per sei mesi e tempo pieno di n. 3 Unità afferenti al profilo di Operatore Tecnico Aiuto Cuoco presso l'Azienda Ospedaliero Universitaria delle Marche..... pag. 21839

**Decreto del Dirigente del Settore Servizi per l'Impiego e Politiche del Lavoro del 25 ottobre 2023, n. 635**

Avviso Pubblico per l'assegnazione di Borse Tematiche all'interno di Botteghe Scuola – DGR n. 270 del 06/03/2023 e n. 1142 del 31.07.2023 - PR Marche FSE+ 2021-2027 – Asse 1 Occupazione, OS 4.a (7) – Campo di intervento 134 – Annualità 2023-2024-2025, Euro 504.576,00. Parziale rettifica art 11 all”A” ..... pag. 21840

**Decreto del Dirigente del Settore Formazione Professionale, Orientamento e Aree di Crisi Complesse del 25 ottobre 2023, n. 1033**

“L.R. n.16/90, D.G.R. n.287/2022 e DDS n. 270/2022 (Avviso pubblico FORM.I.CA) – Costituzione e nomina Commissione d'esame per corsi di formazione professionale. Corso: “Manutentore del verde” - scheda Siform2 n.1087904 prima edizione” .. pag. 21841

**Decreto del Dirigente del Settore Formazione Professionale, Orien-**

**tamento e Aree di Crisi Complesse del 26 ottobre 2023, n. 1040**

Piano Nazionale di Ripresa e Resilienza (PNRR) – Missione 5 - Componente 1 - Riforma 1.1. Programma Garanzia di Occupabilità dei Lavoratori – GOL. Sesta assegnazione dei corsi ai soggetti aggiudicatari e dichiarazione di ammissibilità alle provvidenze dei progetti formativi ai sensi della sezione 13, punto 5 dell'Avviso pubblico per la presentazione di candidature per l'individuazione dei soggetti esecutori degli interventi formativi di Aggiornamento (Upskilling) e Riqualficazione (Reskilling) relativi ai percorsi 2,3,4,5 del Piano attuativo della Regione Marche (PAR) - (D.G.R. n. 195 del 28/02/2022), approvato con D.D.S. n. 712 del 1 settembre 2022 . pag. 21842

**Decreto del Dirigente del Settore Formazione Professionale, Orientamento e Aree di Crisi Complesse del 26 ottobre 2023, n. 1042**

L. 174/05, art. 3, comma 1, DD.GG. RR. n. 1199 del 1/08/2012, n. 1686 del 3/12/2012, n. 44 del 30/01/2017 e DDS n.852 del 18/09/2023. Esame Tecnico Pratico per il conseguimento dell'abilitazione professionale per l'esercizio in forma di impresa dell'attività di “Acconciatore” da sostenersi dinanzi alla Commissione Permanente del Servizio Territoriale di Macerata. Costituzione e nomina della Commissione d'esame..... pag. 21844

**Decreto del Dirigente del Settore Formazione Professionale, Orientamento e Aree di Crisi Complesse del 26 ottobre 2023, n. 1043 ..... pag. 21845**

DIREZIONE – POLITICHE SOCIALI

**Decreto del Dirigente della Direzione Politiche Sociali del 26 ottobre 2023, n. 42 ..... pag. 21845**

**Decreto del Dirigente del Settore Contrasto al Disagio del 26 ottobre 2023, n. 123 ..... pag. 21845**

## DIPARTIMENTO – SALUTE

**Decreto del Dirigente del Settore Risorse Umane e Formazione del 24 ottobre 2023, n. 64** ..... pag. 21846

## DIREZIONE – SANITÀ E INTEGRAZIONE SOCIO SANITARIA

**Decreto del Dirigente del Settore Autorizzazioni e Accreditamenti del 23 ottobre 2023, n. 186**..... pag. 21846

**Decreto del Dirigente del Settore Autorizzazioni e Accreditamenti del 25 ottobre 2023, n. 187**..... pag. 21846

**Decreto del Dirigente del Settore Autorizzazioni e Accreditamenti del 25 ottobre 2023, n. 188**..... pag. 21846

**Decreto del Dirigente del Settore Autorizzazioni e Accreditamenti del 25 ottobre 2023, n. 189**..... pag. 21846

**Decreto del Dirigente del Settore Autorizzazioni e Accreditamenti del 25 ottobre 2023, n. 190**..... pag. 21846

**Decreto del Dirigente del Settore Autorizzazioni e Accreditamenti del 25 ottobre 2023, n. 191**..... pag. 21846

**Decreto del Dirigente del Settore Autorizzazioni e Accreditamenti del 25 ottobre 2023, n. 192**..... pag. 21846

## DIPARTIMENTO – SVILUPPO ECONOMICO

**Decreto del Dirigente del Settore Turismo del 24 ottobre 2023, n. 369**..... pag. 21847

**Decreto del Dirigente del Settore Beni e Attività Culturali del 23 ottobre 2023, n. 400**  
L.R. 4/2010 DGR 363/2023 Bando CU006 “Bando per sostegno a premi, rassegne e festival multidisciplinari Annualità 2023” Assunzione di impegni di spesa totale € 371.000,00 Capitoli 2050210031, 2050210048, 2050210084, 2050210544, 2050210545. Bilancio 2023/ 2025 Annualità 2023 e 2024. .... pag. 21847

**Decreto del Dirigente del Settore Transizione Digitale e Informativa del 26 ottobre 2023, n. 305**..... pag. 21852

## DIREZIONE - ATTIVITÀ PRODUTTIVE E IMPRESE

**Decreto del Dirigente della Direzione Attività Produttive e Imprese del 24 ottobre 2023, n. 230**..... pag. 21852

**Decreto del Dirigente della Direzione Attività Produttive e Imprese del 26 ottobre 2023, n. 232**  
*Reg. (UE) n. 508/2014, art 68 punto 1) lettera g). - PO FEAMP 2014/2020, priorità 5- DGR n. 782/2016 e 939/2022 -misura 5.68 lettera g) MISURE CONNESSE ALLA COMMERCIALIZZAZIONE- Modifica dei termini per l'ammissibilità della spesa e la realizzazione dei progetti ammessi a contributo..... pag. 21852*

## AGENZIA REGIONALE SANITARIA

**Decreto del Dirigente dell’Agenzia Regionale Sanitaria del 25 ottobre 2023, n. 86**  
*Attuazione DGR 1288/2023 – Avviso pubblico: invito a presentare i progetti attuativi dei Programmi territoriali dei DDP delle AST per il contrasto, la prevenzione e la riduzione del rischio da Gioco d’Azzardo Patologico (GAP) e da Dipendenze Digitali (DT) – Anni 2023 - 2025..... pag. 21852*

## ATTI DI ENTI LOCALI E DI ALTRI SOGGETTI PUBBLICI E PRIVATI

**Comune di Ancona**  
*Deliberazione di Giunta n. 480 del 10.10.2023 - Variante parziale al PRG per la realizzazione di una nuova mensa a servizio della Scuola Primaria Ungaretti sita in localita’ Frazione Candia di cui art. 28.1 del P.R.G – ai sensi dell’ art. 15 comma 5 lr 34/1992 - approvazione. .... pag. 21890*

**Comune di Camerino**  
*Deliberazione della Giunta Comunale numero 205 del 18/10/2023. Piano*

di recupero di iniziativa privata per un edificio sito in località Valle Vegnana, foglio 9, mappale 340- adozione ..... pag. 21890

#### **Comune di Lunano**

Acquisizione sanante area occupata senza titolo per realizzazione ed esercizio civico acquedotto Lamoli. art. 42 bis dpr n. 327/2001 e ss.mm. ii. .... pag. 21891

#### **Comune di Macerata**

Delibera di Consiglio Comunale n. 145 del 16. 10.2023. Modifica all'art.80-ter del vigente Regolamento Edilizio Comunale ..... pag. 21892

#### **Comune di Osimo**

Deliberazione della Giunta Comunale n. 210 del 09/10/2023. Approvazione Piano di Lottizzazione Residenziale in via Colle San Biagio, frazione San Biagio di Osimo – Ditta Immobiliare Picciafuoco Srl” ..... pag. 21892

#### **Comune di Pesaro**

Estratto di deliberazione di Giunta Comunale n. 237 del 03/10/2023: “Controdeduzioni alle osservazioni e approvazione del piano di recupero in variante non sostanziale al PRG, di iniziativa privata n. 0.524 denominato “Oratorio della Misericordia” detto “delle Zoccolette”, ubicato tra via della Vetreria nn. 9-13-15-19-21 e via della Battaglia 8-10-14-16-18-22, ai sensi del combinato disposto degli artt. 15 comma 5, e 30 della l.r. 34/92 e s.m.i #proc.05/2023“ ..... pag. 21894

#### **CIIP - Cicli Integrati Impianti Primari spa - Ascoli Piceno**

Decreto definitivo di Esproprio e/o Asservimento n 17725 del 24-10-2023. Sostituzione impianto a filtri percolatori con impianto di depurazione a ossidazione biologica - Fonte delle Donne 300 AE del Comune di Force - IDAATO: 600099 - CC: DX34 pag. 21897

### **COMUNICAZIONI DI AVVIO DEI PROCEDIMENTI AMMINISTRATIVI**

#### **Regione Marche - Settore Genio Civile Marche Sud**

T.U. 11/12/1933 n. 1775 sulle acque pubbliche -L.R. 09/06/2006 n. 5: Disciplina delle derivazioni di acqua pubblica e delle occupazioni del demanio idrico. Comunicazione dell'avvio del procedimento relativo ad istanza di parte per il rinnovo di concessione pluriennale di derivazione di acque pubbliche da pozzo (cod.ID: 82086) ubicato in Comune di Grottammare (AP)- Uso: irrigazione florovivaistica ed usi assimilati - Ditta richiedente: Vitaverde srl (P IVA 00195660444), con sede legale nel Comune di Grottammare (AP), via California 9 - Prat.1119/AP..... pag. 21899

#### **Regione Marche - Settore Genio Civile Marche Sud**

T.U. 11/12/1933 n. 1775 sulle acque pubbliche -L.R. 09/06/2006 n. 5: Disciplina delle derivazioni di acqua pubblica e delle occupazioni del demanio idrico. Comunicazione dell'avvio del procedimento relativo ad istanza di parte per il rilascio di concessione pluriennale di derivazione di acque pubbliche superficiali (fiume Aso) in Contrada Piane Terme del Comune di Comunanza (AP)- Uso: igienico sanitario ed usi assimilati - Ditta richiedente: Fratelli Cozzi snc di Cozzi Alberto e Giovanni (P IVA 01411730441), con sede legale nel Comune di Comunanza (AP) -Prat. 140/2023/NC ..... pag. 21899

#### **Regione Marche - Settore Genio Civile Marche Sud**

T.U. 11/12/1933 n. 1775 sulle acque pubbliche -L.R. 09/06/2006 n. 5: Disciplina delle derivazioni di acqua pubblica e delle occupazioni del demanio idrico. Comunicazione dell'avvio del procedimento relativo ad istanza di parte per il rilascio di concessione pluriennale di derivazione di acque pubbliche da pozzo (cod.

ID: 164/2023) ubicato in Comune di San Benedetto del Tronto (AP)- Uso: igienico sanitario ed usi assimilati - Ditta richiedente: Milestone s.r.l.s. (P IVA 02335470445), con sede legale nel Comune di Spinetoli (AP), via Roma 1- Prat.131/2023/NC ..... pag. 21900

#### **Regione Marche - Settore Genio Civile Marche Sud**

T.U. 11/12/1933 n. 1775 sulle acque pubbliche -L.R. 09/06/2006 n. 5: Disciplina delle derivazioni di acqua pubblica e delle occupazioni del demanio idrico. Comunicazione dell'avvio del procedimento relativo ad istanza di parte per il rinnovo di concessione pluriennale di derivazione di acque pubbliche da pozzo (cod.ID: 98330) ubicato in Comune di Spinetoli (AP)- Uso: irrigazione aree a verde - Ditta richiedente: Co.Ba srl di Lelli Aquilino & Figli (P IVA 00429530447), con sede legale nel Comune di Spinetoli (AP), Largo Straccia 3 -Prat.1155/AP ..... pag. 21900

#### **Regione Marche - Settore Genio Civile Marche Sud**

T.U. 11/12/1933 n. 1775 sulle acque pubbliche -L.R. 09/06/2006 n. 5: Disciplina delle derivazioni di acqua pubblica e delle occupazioni del demanio idrico. Comunicazione dell'avvio del procedimento relativo ad istanza di parte per il rinnovo di concessione pluriennale di derivazione di acque pubbliche da pozzo (cod.ID: 102599) ubicato in Comune di Offida (AP)- Uso: igienico-sanitario - Ditta richiedente: Tanzi & Massicci snc (P IVA 01489970440), con sede legale nel Comune di Offida (AP), via Macelli 9- -Prat.1128/AP ..... pag. 21901

#### **Regione Marche - Settore Genio Civile Marche Sud**

T.U. 11/12/1933 n. 1775 sulle acque pubbliche -L.R. 09/06/2006 n. 5: Disciplina delle derivazioni di acqua pubblica e delle occupazioni del demanio idrico. Comunicazione dell'avvio del procedimento relativo

ad istanza di parte per il rinnovo di concessione pluriennale di derivazione di acque pubbliche da pozzo (cod.ID: 82763) ubicato in Comune di Monteprandone (AP)- Uso: irriguo agricolo - Ditta richiedente: La Vite srl (P IVA 01769781004), con sede legale nel Comune di Roma (RM), via Italo Svevo 85 - Prat.23/2017/NC ..... pag. 21901

#### **BANDI E AVVISI DI GARA**

##### **AST - Azienda Sanitaria Territoriale - Pesaro Urbino**

Procedura aperta, in modalità telematica, per affidamento della fornitura di pacchi procedurali in TNT sterili per le esigenze delle Sale Operatorie pag. 21902

##### **AST - Azienda Sanitaria Territoriale - Pesaro Urbino**

Avviso di Appalto Aggiudicato - procedura aperta, in modalità telematica, finalizzata alla stipula di accordo quadro per l'affidamento della fornitura di protesi mammarie ed espansori tissutali per esigenze della UOC Senologia/ Breast Unit. .... pag. 21902

#### **BANDI DI CONCORSO**

##### **Istituto Zooprofilattico Sperimentale dell' Umbria e delle Marche "Togo Rosati"**

Avviso pubblico di selezione per il conferimento di incarico di direttore della struttura complessa denominata "UOC Centri di Referenza Nazionale". .... pag. 21904

##### **Istituto Zooprofilattico Sperimentale dell' Umbria e delle Marche "Togo Rosati"**

Avviso pubblico di selezione per il conferimento di incarico di direttore della struttura complessa denominata "UOC Chimica". .... pag. 21904

## AVVISI

**Comune di Cantiano**

*Avviso di deposito del Piano Regolamento della Riserva Naturale Generale Orientata del Bosco di Tecchie .. pag. 21904*

**E-distribuzione S.p.A. - Infrastrutture e Reti Italia, Area Regionale Abruzzo, Marche e Molise**

*AUT\_2172800\_Progetto di Rifacimento linea MT PIEVE TORINA in cavo aereo dal PTP “497 134 Valcaldara” al PTP “474292 Pian della Noce” nel comune di Monte Cavallo (MC) - Progetto ATLANTE: DJ5F200045 – Piano Resilienza Marche ..... pag. 21904*

## ATTI DELLA REGIONE

**DELIBERAZIONE DELL'UFFICIO  
DI PRESIDENZA DELL'ASSEMBLEA  
LEGISLATIVA REGIONALE****Delibera 25 luglio 2023, n. 368/125**

Approvazione dei conti giudiziali dell'Assemblea Legislativa Regionale relativi all'esercizio finanziario 2022

**Delibera 25 luglio 2023, n. 369/125**

Gruppo Assembleare omissis: modifica degli incarichi di addetto a Francesco Ameli e Luca Marzoni

**Delibera 1 agosto 2023, n. 370/126**

Adesione del Consiglio Regionale delle Marche alla Fondazione Gazzetta Amministrativa della Repubblica Italiana

**Delibera 1 agosto 2023, n. 371/126**

Concessione del patrocinio e della compartecipazione dell'Assemblea legislativa Regionale ad iniziative di carattere culturale, scientifico, sociale, educativo, sportivo, ambientale ed economico: luglio 2023.

**Delibera 9 agosto 2023, n. 372/127**

Rendiconto delle spese economali del mese di luglio 2023.

**Delibera 29 agosto 2023, n. 373/128**

Quinta variazione del bilancio di previsione finanziario 2023/2025 del Consiglio - Assemblea Legislativa Regionale

**Delibera 5 settembre 2023, n. 374/129**

Avvalimento del Comitato di Controllo interno e di valutazione della Giunta Regionale

**Delibera 5 settembre 2023, n. 375/129**

Nomina della delegazione trattante di parte pubblica dell'Assemblea Legislativa Regionale

**Delibera 5 settembre 2023, n. 376/129**

approvazione dei criteri e delle modalità per il rilascio dell'autorizzazione ai dipendenti allo svolgimento di incarichi attribuiti da soggetto esterni o conferiti dall'amministrazione (deliberazione della Giunta Regionale n. 1636 del 3.12.2022)

**Delibera 11 settembre 2023, n. 377/130**

Rendiconto delle spese economali del mese di agosto 2023.

**Delibera 11 settembre 2023, n. 378/130**

Concessione del patrocinio e della compartecipazione dell'Assemblea Legislativa Regionale ad iniziative di carattere culturale, scientifico, sociale, educativo, sportivo, ambientale ed economico: agosto 2023 e modifica della deliberazione n. 363/122 del 4 luglio 2023

**Delibera 11 settembre 2023, n. 379/130**

Gruppo Assembleare omissis: proroga dell'incarico di addetto a Pierluigi Ferraro

**Delibera 19 settembre 2023, n. 380/131**

Gruppo Consiliare "Unione di Centro Popolari Marche". Modifica denominazione.

**Delibera 29 settembre 2023, n. 381/132**

Sesta variazione del bilancio di previsione finanziario 2023/2025 del Consiglio - Assemblea Legislativa Regionale e del relativo documento tecnico di accompagnamento

**Delibera 29 settembre 2023, n. 382/132**

Gruppo Assembleare omissis: conferimento dell'incarico di addetto a Maurizio Petrocchi

**Delibera 29 settembre 2023, n. 383/132**

Gruppo Assembleare omissis: conferimento dell'incarico di addetto a Valerio Rosa, dipendente del comune di Ascoli Piceno

**Delibera 29 settembre 2023, n. 384/132**

Progetto di opera scultorea partecipativa denominata Sion. Approvazione schema di convenzione di comodato d'uso di opera scultorea

---

**Delibera 3 ottobre 2023, n. 385/133**

*Determinazione del fondo 2023 delle risorse decentrate per il personale non dirigente dell'Assemblea Legislativa Regionale. Modifica DUP 352/120 del 20/06/23.*

---

**Delibera 3 ottobre 2023, n. 386/133**

*Gruppo Assembleare omissis: conferimento dell'incarico di addetto ad Andrea Aquili*

---

**Delibera 3 ottobre 2023, n. 387/133**

*Salone dell'editoria marchigiana i edizione dedicata a Valentino Bompiani integrazione delibrazione n. 366/124 del 18.07.2023*

---

**DELIBERAZIONI DELLA  
GIUNTA REGIONALE**

---

**Deliberazione della Giunta regionale del 23 ottobre 2023, n. 1516**

*Art. 51 comma 2, lettera a), D.Lgs. 118/2011 - Iscrizione nel Bilancio di Previsione 2023-2025 di entrate vincolate a scopi specifici e dei relativi impieghi - Variazione del Bilancio di Previsione.*

---

**Deliberazione della Giunta regionale del 23 ottobre 2023, n. 1517**

*Art. 51 comma 2, lettera a), D. Lgs. 118/2011 - Iscrizione nel Bilancio di Previsione 2023-2025 di entrate vincolate a scopi specifici e dei relativi impieghi - Variazione al Documento Tecnico di Accompagnamento.*

---

**Deliberazione della Giunta regionale del 23 ottobre 2023, n. 1518**

*Art. 51 comma 2, lettera a), D.Lgs. 118/2011 - Iscrizione nel Bilancio di Previsione 2023-2025 di entrate vincolate a scopi specifici e dei relativi impieghi - Variazione al Bilancio Finanziario Gestionale.*

---

**Deliberazione della Giunta regionale del 23 ottobre 2023, n. 1519**

*Art. 51 comma 2, lettera a), D.Lgs. 118/2011 - Iscrizione nel Bilancio di Previsione del triennio 2023-2025 di entrate derivanti da assegnazione di fondi vincolati a scopi specifici e relativi impieghi. Fondi Piano Nazionale di Ripresa e Resilienza (PNRR) - Variazione al Bilancio Finanziario Gestionale del triennio 2023-2025. Modifiche tecniche al Bilancio Finanziario Gestionale.*

---

**Deliberazione della Giunta regionale del 23 ottobre 2023, n. 1520**

*Art. 11, L.R. 30 dicembre 2022, n. 32 - Art. 51, D. Lgs. 118/2011 - Variazione compensativa al Documento Tecnico di Accompagnamento del triennio 2023 - 2025.*

---

**Deliberazione della Giunta regionale del 23 ottobre 2023, n. 1521**

*Art. 11, L.R. 30 dicembre 2022, n. 32 - Art. 51, D. Lgs. 118/2011 - Variazione compensativa al Bilancio finanziario gestionale del triennio*

2023 - 2025. Modifiche tecniche al Bilancio finanziario gestionale del triennio 2023 - 2025.

---

**Deliberazione della Giunta regionale del 23 ottobre 2023, n. 1522**

Art. 51, comma 2, lett. b) del D. Lgs. 118/2011 – Variazione compensativa tra le dotazioni delle missioni e dei programmi del Bilancio di previsione 2023-2025 riguardanti l'utilizzo di risorse comunitarie e vincolate all'attuazione della programmazione comunitaria. Variazione al Bilancio di Previsione 2023-2025.

---

**Deliberazione della Giunta regionale del 23 ottobre 2023, n. 1523**

Art. 51, comma 2, lett. b) del D. Lgs. 118/2011 – Variazione compensativa tra le dotazioni delle missioni e dei programmi del Bilancio di previsione 2023-2025 riguardanti l'utilizzo di risorse comunitarie e vincolate all'attuazione della programmazione comunitaria. Variazione al Documento tecnico di accompagnamento 2023-2025.

---

**Deliberazione della Giunta regionale del 23 ottobre 2023, n. 1524**

Art. 51, comma 2, lett. b) del D. Lgs. 118/2011 – Variazione compensativa tra le dotazioni delle missioni e dei programmi del Bilancio di previsione 2023-2025 riguardanti l'utilizzo di risorse comunitarie e vincolate all'attuazione della programmazione comunitaria. Variazione al Bilancio finanziario gestionale 2023-2025.

---

**Deliberazione della Giunta regionale del 23 ottobre 2023, n. 1525**

Art. 42 comma 11 D.Lgs. 118/2011 - Reiscrizione nel Bilancio di Previsione per l'anno 2023 delle economie di spesa - 31° provvedimento

---

**Deliberazione della Giunta regionale del 23 ottobre 2023, n. 1526**

Art. 42 comma 11 D.Lgs. 118/2011 - Reiscrizione nel Bilancio di Previsione per l'anno 2023 delle economie di spesa – Variazione al Documento Tecnico di Accompagnamento - 31° provvedimento.

---

**Deliberazione della Giunta regionale del 23 ottobre 2023, n. 1527**

Art. 42 comma 11 D.Lgs. 118/2011 - Reiscrizione

zione nel Bilancio di Previsione per l'anno 2023 delle economie di spesa – Variazione al Bilancio Finanziario Gestionale - 31° provvedimento.

---

**Deliberazione della Giunta regionale del 23 ottobre 2023, n. 1528**

Art. 51 D.Lgs. 118/2011 – Variazioni concernenti l'attivazione del Fondo Pluriennale Vincolato - 12° provvedimento

**AVVISO**

**I testi delle delibere sono consultabili  
nel sito: [www.norme.marche.it](http://www.norme.marche.it)**

**DECRETI DEL PRESIDENTE  
DELLA GIUNTA REGIONALE**

**Decreto del Presidente della Giunta Regionale del 26 ottobre 2023, n. 141**

*Giudice di Pace di Ascoli Piceno. Ricorso ex art. 281 decies c.p.c. acquisito al prot. 1131948/2023. Affidamento incarico Avv. Gabriele Giantomassi.*

**Decreto del Presidente della Giunta Regionale del 26 ottobre 2023, n. 142**

*Giudice di Pace di Macerata. Ricorso ex art. 281 decies c.p.c. acquisito al prot. 1079730/2023. Affidamento incarico Avv. Francesco Comi*

**Decreto del Presidente della Giunta Regionale del 26 ottobre 2023, n. 143**

*Giudice di Pace di Macerata. Ricorso ex art. 281 decies c.p.c. acquisito al prot. 1109972/2023. Affidamento incarico Avv. Francesco Comi*

**Decreto del Presidente della Giunta Regionale del 26 ottobre 2023, n. 144**

*Giudice di Pace di Macerata. Ricorso ex art. 281 decies c.p.c. acquisito al prot. 1056754/2023. Affidamento incarico Avv. Francesco Comi*

**Decreto del Presidente della Giunta Regionale del 26 ottobre 2023, n. 145**

*Giudice di Pace di Macerata. Ricorso ex art. 281 decies c.p.c. acquisito al prot. 1108511/2023. Affidamento incarico Avv. Francesco Comi*

**AVVISO**

**I testi dei decreti sono consultabili  
nel sito: [www.norme.marche.it](http://www.norme.marche.it)**

**DECRETI DEI DIRIGENTI  
REGIONALI**

DIREZIONE – VICESEGRETERIA E CONTROLLI

**Decreto del Dirigente del Settore Segreteria di Giunta, Politiche Integrate di Sicurezza ed Enti Locali del 26 ottobre 2023, n. 81**

*Legge regionale 16 dicembre 2005, n. 36 s.m.e i.; legge regionale 7 febbraio 2019 n. 2; articolo 3 legge regionale 5 agosto 1996, n. 34 s.m.e i. Nomina di un rappresentante della Regione nel Consiglio di Amministrazione dell'ERAP Marche in sostituzione di un componente dimissionario. Avviso per la presentazione di candidature.*

IL DIRIGENTE

omissis

DECRETA

di dare avviso che da parte del Consiglio regionale – Assemblea legislativa dovrà essere effettuata la nomina di:

n. 1 rappresentante della Regione nel Consiglio di Amministrazione dell'ERAP Marche in sostituzione di un consigliere dimissionario, eletto in rappresentanza delle minoranze assembleari ai sensi dell'art. 23, comma 2 della legge regionale n. 36/2005

• Normativa di riferimento:

Legge regionale 16 dicembre 2005, n. 36 “Riordino del sistema regionale delle politiche abitative”;

Legge regionale 5 agosto 1996, n. 34 “Norme per le nomine e designazioni di spettanza della Regione”

• Durata in carica:

fino alla scadenza naturale dell'attuale Consiglio di Amministrazione, fissata in cinque anni dalla data di costituzione avvenuta il 7 marzo 2022 con DGR n. 229

• Requisiti:

i candidati devono essere in possesso di uno o più dei seguenti requisiti:

- a) esperienza maturata come amministratore locale;
- b) specifica esperienza amministrativa in enti pubblici o privati;

- c) specifica esperienza nel settore urbanistico, edilizio o giuridico;
  - d) esperienza maturata nelle organizzazioni sindacali maggiormente rappresentative nel settore dell'edilizia residenziale pubblica
- Compensi previsti a qualsiasi titolo:  
Rimborso delle spese sostenute e documentate, secondo le modalità previste dalla legge regionale 3 agosto 2010, n. 11, per ogni accesso alla sede dell'Ente nel limite massimo di 36 accessi l'anno
  - Soggetti abilitati a presentare le candidature:  
Consiglieri regionali e gruppi consiliari, ordini professionali, enti e associazioni operanti nel settore interessato
  - Data entro cui presentare le candidature:  
Entro 20 giorni dalla pubblicazione nel BUR del presente decreto.
  - Data entro cui provvedere alla nomina:  
Dopo che siano trascorsi 30 giorni e non oltre 55 giorni dalla data di pubblicazione del BUR del presente decreto.
  - Organo regionale competente alla nomina:  
Assemblea legislativa
  - Modalità di presentazione delle candidature:  
Le candidature possono essere presentate secondo le modalità contenute nell'allegato "B" del decreto n. 104/SGP del 30/11/2022 ed utilizzando i modelli contenuti nell'allegato "C" del medesimo decreto, reperibili all'indirizzo <https://www.regione.marche.it/Regione-Utile/Enti-Locali-e-Pubblica-Amministrazione/Nomine/Modulistica>  
  
Le candidature possono essere presentate anche on line, ai sensi del decreto n. 91/SGP del 07/11/2022, mediante accesso alla relativa piattaforma al link <https://www.regione.marche.it/Regione-Utile/Enti-Locali-e-Pubblica-Amministrazione/Nomine-on-line>

Attesta, inoltre, che dal presente decreto non deriva né può derivare un impegno di spesa a carico della Regione.

Si attesta l'avvenuta verifica dell'inesistenza di situazioni anche potenziali di conflitto di interesse ai sensi dell'art. 6bis della L. 241/1990 e s.m.i.

Il dirigente  
Francesco Maria Nocelli

DIREZIONE - BILANCIO, RAGIONERIA  
E PARTITE FINANZIARIE

**Decreto del Dirigente della Direzione Bilancio, Ragioneria e Partite Finanziarie del 26 ottobre 2023, n. 398**

*Art. 48 del D.Lgs. 118/2011 – Prelevamento dal Fondo di Cassa – annualità 2023 - € 548.718,75*

IL DIRIGENTE

omissis

DECRETA

1. Di autorizzare, per l'annualità 2023, le variazioni in termini di cassa al Bilancio di Previsione, così come riportato nella TABELLA A parte integrante della presente deliberazione;
2. Di autorizzare, per l'annualità 2023, il prelevamento dallo stanziamento di cassa dal capitolo 2200110001, dell'importo complessivo di euro 548.718,75 integrando per un importo complessivo di euro 548.718,75 i capitoli di spesa 2011120019, 2100510059, 2120510067, 2120510068, 2160110219 e 2160110306 la cui competenza è stata già stanziata con delibera di reiscrizioni di economie n. 1527/2023 così come riportato nell'allegata TABELLA B, parte integrante e sostanziale del presente decreto;
3. Di trasmettere al Tesoriere la TABELLA C concernente l'Allegato 8 previsto dall'articolo 10, comma 4 del decreto legislativo 118/2011, parte integrante della presente deliberazione;
4. Di trasmettere copia del presente atto all'Assemblea Legislativa delle Marche entro 10 giorni e di disporre la pubblicazione sul Bollettino Ufficiale della Regione Marche entro 15 giorni ai sensi del comma 8 dell'art. 29 della LR 31/2001.

Attesta, inoltre, che dal presente decreto non deriva né può derivare un impegno di spesa a carico della Regione.

*Si attesta l'avvenuta verifica dell'inesistenza di situazioni anche potenziali di conflitto di interesse ai sensi dell'art. 6bis della L. 241/1990 e s.m.i.*

La dirigente  
(Monica Moretti)

ALLEGATI  
TABELLA A – SPESA – variazione al Bilancio di Previsione

TABELLA B - SPESA – variazione al Bilancio Finanziario Gestionale

TABELLA C – SPESA – ALLEGATO 8

### AVVISO

L'allegato è consultabile nel sito:

[www.norme.marche.it](http://www.norme.marche.it)

DIREZIONE - RISORSE UMANE E STRUMENTALI

## Decreto del Dirigente del Settore Provveditorato ed Economato del 25 ottobre 2023, n. 705

*Procedura negoziata sotto soglia, ai sensi dell'art. 50, co. 1, lett. e), del D.Lgs. 36/2023, secondo le modalità procedurali di cui all'art. 76 co. 7, del D.Lgs. 36/2023, per il servizio di copertura assicurativa per responsabilità civile professionale dei dipendenti pubblici incaricati dell'attività di verifica della progettazione di cui all'art. 43 del D.Lgs. 36/2023, in modalità accordo, di cui all'art. 59 del D.Lgs. 36/2023, da aggiudicare tramite GT Suam, con il criterio del minor prezzo. CIG A021CB22F8*

### IL DIRIGENTE

omissis

### DECRETA

- di procedere all'avvio della procedura tramite lettera di invito su GT-SUAM agli operatori economici individuati dal broker dell'Ente, Marsh spa, tramite una preventiva indagine di mercato di cui è stato comunicato l'esito con pec n. 1301394/23/10/2023I, finalizzata all'acquisizione di servizio di copertura assicurativa per responsabilità civile professionale dei dipendenti pubblici incaricati dell'attività di progettazione di cui all'art. 43 del D.Lgs. 36/2023, in modalità accordo, di cui all'art. 59 del D.Lgs. 36/2023.”  
– **Importo a base di gara: € 139.000,00 (oneri e tasse inclusi)**, ai sensi dell'art. 50, co. 1, lett. e), del D. Lgs. 36/2023, secondo le modalità procedurali di cui all'art. 76 co. 7;
- di prendere e dare atto di tutto quanto richiamato nel documento istruttorio, quale parte integrante e sostanziale del presente provvedimento, in merito alle azioni esperite preliminarmente all'affidamento del servizio di che trattasi;
- di prendere atto che i seguenti elaborati tecnico-estimativi fanno parte integrante della documentazione di gara:

1. disciplinare

2. capitolato tecnico
3. dgue
4. dichiarazioni integrative connesse
5. avvalimento
6. patto di integrità
7. schema di offerta economica
8. schema di contratto – lettera commerciale

- di nominare, quale Responsabile unico del progetto, ai sensi e per gli effetti dell'art. 15 del D.lgs. n. 36/2023, la dott.ssa Francesca Ruggeri, in qualità di funzionario del Settore Provveditorato ed Economato;
- di dare atto che il presente provvedimento si pone in esecuzione del programma triennale degli acquisti in conformità all'art. 37 del D.Lgs. 36/2023;
- di prendere atto che alla procedura è assegnato il **CUI S80008630420202300165**;
- di stabilire che l'aggiudicazione avverrà con il **criterio del minor prezzo**, ai sensi dell'art. 108 comma 2 del D. Lgs. 36/2023;
- di dare atto che la garanzia provvisoria non sarà richiesta ai sensi dell'art. 53, comma 1, del D.Lgs. n. 36/2023;
- di dare atto che i costi della sicurezza derivanti dalla valutazione delle interferenze da considerare nella base di appalto sono pari a € 0;
- di attestare che per la procedura è stato acquisito il seguente codice **CIG: A021CB22F8**;
- di dare atto che, ai sensi dell'art. 58 del D.Lgs. 36/2023, il presente appalto non è stato suddiviso in lotti poiché la suddivisione in lotti potrebbe essere di ostacolo ad un'esecuzione dell'appalto conforme a quanto previsto nel capitolato speciale;
- di dare atto, che l'oggetto del servizio non presenta interesse trasfrontaliero ex art. 48 D.Lgs. 36/2023.
- di dare atto che alla data di adozione del provvedimento, il servizio da affidare, ai fini e per gli effetti dell'art. 26 della Legge 23 dicembre 1999, n. 488 e dell'art. 1, commi 449 e 450, della Legge 27 dicembre 2006, n. 296, non è attualmente disponibile tra gli strumenti di contrattazione gestiti dalla Consip S.p.a. nell'ambito delle Convenzioni, né presso il soggetto aggregatore della Regione Marche;
- di disporre la pubblicazione del presente atto per estratto sul B.U.R.M. e sul sito istituzionale della Regione Marche.

Si attesta l'avvenuta verifica dell'inesistenza di situazioni anche potenziali di conflitto di interesse ai sensi dell'art. 6bis della L. 241/1990 e s.m.i..

Il dirigente  
(Daniela Del Bello)

## ALLEGATI

1. disciplinare
2. capitolato tecnico
3. dgue
4. dichiarazioni integrative connesse
5. avvalimento
6. patto di integrità
7. schema di offerta economica
8. schema di contratto – lettera commerciale

## AVVISO

L'allegato è consultabile nel sito:  
[www.norme.marche.it](http://www.norme.marche.it)

### Decreto del Dirigente del Settore Provveditorato ed Economato del 25 ottobre 2023, n. 706

*Affidamento diretto concernente il servizio postale di consegna a domicilio della posta in arrivo presso la sede di Ancona – via Gentile da Fabriano 9 e di spedizione degli atti giudiziari per le strutture della Regione Marche – Giunta Regionale, ai sensi dell'art. 50, comma 1, lett. b) del D.Lgs. n. 36/2023 € 29.280,00 (iva 22% inclusa) cig: Z453CDB476*

## AVVISO

I testi dei decreti sono consultabili  
nel sito: [www.norme.marche.it](http://www.norme.marche.it)

DIPARTIMENTO – INFRASTRUTTURE,  
TERRITORIO E PROTEZIONE CIVILE

### Decreto del Dirigente del Settore Gestione del Patrimonio Immobiliare del 26 ottobre 2023, n. 164

*Patrimonio immobiliare della Regione. Decreto a contrarre per indizione gara a procedura negoziata (art. 50 c. 1 lett. d) D.Lgs. 36/2023) per lavori di bonifica amianto nell'immobile di proprietà regionale ex ASSAM, in via Alpi in Ancona – CUP: B32H22012930002 e approvazione progetto esecutivo. Prenotazione di impegno di spesa a carico dei capitoli 2010520024 (€ 310.327,43) - 2010520027 (€ 1.068.434,98) - 2010520032 (€ 168.657,81) del bilancio 2023/2025 annualità 2023 - 2024 - 2025.*

## AVVISO

I testi dei decreti sono consultabili  
nel sito: [www.norme.marche.it](http://www.norme.marche.it)

### Decreto del Dirigente del Vice Commissario Delegato Eventi Meteorologici Settembre 2022 del 24 ottobre 2023, n. 130

*Artt.15 e 45 del D.Lgs n. 36/2023 e s.m.i - O.C.D.P.C. n. 922/2022 e s.m.i. – Nomina del Responsabile Unico del Progetto (RUP) e del gruppo di lavoro per le attività tecniche per gli interventi di Somma Urgenza a seguito degli eccezionali eventi meteorologici verificatesi a partire dal giorno 15 settembre 2022 in parte del territorio delle Province di Ancona e Pesaro-Urbino.*

## IL DIRIGENTE

omissis

## DECRETA

1. **DI DARE ATTO** che l'Ing. Vito Macchia, in servizio presso la Direzione Protezione civile e sicurezza del territorio, Area dei funzionari e dell'elevata qualificazione, autorizzato a collaborare dal 01/03/2023 presso la Struttura del Vice Commissario delegato eventi meteorologici settembre 2022 risulta in possesso dei requisiti di cui all'Allegato I.2 al D.lgs. 36/2023 e di competenze professionali adeguate all'assunzione dell'incarico di Responsabile Unico del Progetto;
2. **DI NOMINARE**, per quanto sopra e ai sensi dell'art. 15 del D.lgs. 36/2023, l'Ing. Vito Macchia quale Responsabile Unico del Progetto (RUP) per gli interventi di somma urgenza così come meglio descritti nel documento istruttorio allegato che è parte sostanziale ed integrante del presente atto;
3. **DI COSTITUIRE** il gruppo di lavoro per lo svolgimento delle attività tecniche di cui all'allegato I.10 del D.lgs. 36/2023, conferendo al personale in servizio presso lo scrivente Ufficio le mansioni come specificato nell'Allegato A al presente atto;
4. **DI PRENDERE ATTO** che l'O.C.D.P.C. n. 922/2022 "Primi interventi urgenti di Protezione Civile in conseguenza degli eccezionali eventi meteorologici verificatesi a partire dal giorno 15 settembre 2022 in parte del territorio delle Province di Ancona e Pesaro-Urbino"; all'art 1 comma 3 prevede che il Commissario delegato predisponga un piano degli interventi urgenti anche realizzati con procedure di somma urgenza volti alla rimozione di pericolo per la pubblica e privata incolumità e per il ripristino della funzionalità dei servizi pubblici e delle infrastrutture di reti strategiche, alle attività di gestione dei rifiuti, delle macerie, del materiale vegetale, al-

luvionale delle terre e rocce da scavo prodotti dagli eventi, nonché alla realizzazione delle misure volte a garantire la continuità amministrativa nel territorio interessato, anche mediante interventi di natura temporanea.

5. **DI STABILIRE**, pertanto, che in favore del RUP e del Gruppo di Lavoro sarà riconosciuto l'incentivo per le funzioni tecniche di cui all'art. 45 del D.Lgs 36/2023, valutato e ripartito con successivo e distinto provvedimento dirigenziale;
6. **DI ATTESTARE** che la copertura finanziaria, derivante dal presente atto si provvederà con le disponibilità di cassa trasferite dal Dipartimento di Protezione Civile alla C.S. n. 6377, aperta presso la Tesoreria dello Stato di Ancona e intestata a "PRES. MARCHE C.D. O.922-22", istituita ai sensi dell'articolo 9 comma 2 OCDPC n. 922/2022;
7. **DI TRASMETTERE** il presente ai dipendenti regionali interessati;
8. **DI STABILIRE** che avverso il presente atto è possibile presentare ricorso avanti al Tribunale amministrativo territorialmente competente entro 60 giorni dalla notifica del presente documento o avanti al Presidente della Repubblica entro 120 giorni dalla notifica stessa;
9. **DI ATTESTARE**, inoltre, l'avvenuta verifica dell'inesistenza di situazioni anche potenziali di conflitto di interesse ai sensi dell'art. 6 bis della L. 241/1990 e degli artt. 6 e 7 del D.P.R. 62/2013 e della deliberazione della Giunta regionale n. 64/2014 e s.m.i.;
10. **DI PUBBLICARE** il presente atto sul Bollettino Ufficiale della Regione Marche, ai sensi dell'art. 4 della L.R. 28 luglio 2003 n. 17
11. **DI ATTESTARE** che dall'adozione del presente decreto non derivano né possono derivare oneri a carico del bilancio della Regione

*Il Vice commissario  
(Stefano BABINI)*

ALLEGATI  
ALLEGATO A – Elenco Interventi e Funzioni Tecniche

**AVVISO**  
L'allegato è consultabile nel sito:  
[www.norme.marche.it](http://www.norme.marche.it)

DIREZIONE – AMBIENTE E RISORSE IDRICHE

**Decreto del Dirigente del Settore Valutazioni e Autorizzazioni Ambientali del 23 ottobre 2023, n. 225**

*Sostituzione Allegato A e attuazione Decreto VAAM n. 102/2023.*

**AVVISO**

**I testi dei decreti sono consultabili  
nel sito: [www.norme.marche.it](http://www.norme.marche.it)**

**Decreto del Dirigente del Settore Valutazioni e Autorizzazioni Ambientali del 23 ottobre 2023, n. 226**

*Allegato 1, comma 2 del D.Lgs. 17/02/2017, n. 42. Aggiornamento professionale dei tecnici abilitati allo svolgimento dell'attività di tecnico competente in acustica – Riconoscimento corso di aggiornamento (istanza acquisita agli atti con prot. 1215067 del 05/10/2023).*

IL DIRIGENTE

omissis

DECRETA

Di riconoscere, ai sensi del punto 2, dell'Allegato 1 e delle linee guida emanate ai sensi dell'art. 23 del D.Lgs. 42/2017, il corso di aggiornamento professionale "L'incertezza di misura in acustica applicata", presentato dalla Società "E-Train" di Loreto, in qualità di soggetto competente, ai sensi del punto 1, parte B, dell'Allegato 2 del medesimo decreto;

Di limitare il riconoscimento al numero delle edizioni proposte;

Di stabilire che il presente provvedimento è rilasciato ai soli ed esclusivi fini previsti dal D. Lgs 42/2017, e che è, pertanto, onere del proponente munirsi delle ulteriori autorizzazioni e degli atti di assenso eventualmente necessari di competenza di questa o di altre amministrazioni, previsti dalla legge per lo svolgimento del corso;

Di dare atto che dal presente decreto non deriva né può derivare un impegno di spesa a carico della Regione Marche;

Di pubblicare il presente atto per estratto nel B.U.R. e in forma integrale sulla sezione "Amministrazione Trasparente del sito istituzionale" (D.G.R. n. 1158 del 09/10/2017);

Di rappresentare, ai sensi dell'art. 3, comma 4 della legge 07/08/1990 n° 241, che contro il presente provvedimento può essere proposto ricorso giurisdizionale al Tribunale Amministrativo Regionale delle Marche entro 60 (sessanta) giorni dalla data di ricevimento del presente atto, oppure, ricorso in opposizione con gli stessi termini.

Si ricorda, infine, che può essere proposto ricorso straordinario al Capo di Stato, ai sensi del D.P.R. 24/11/1971 n. 1199.

Si attesta l'avvenuta verifica dell'inesistenza di situazioni anche potenziali di conflitto di interesse ai sensi dell'art. 6 bis della L. 241/1990.

Il dirigente  
(*Roberto Ciccio*)

**Decreto del Dirigente del Settore Valutazioni e Autorizzazioni Ambientali del 24 ottobre 2023, n. 227**

*Allegato 1, comma 2 del D.Lgs. 17/02/2017, n. 42. Aggiornamento professionale dei tecnici abilitati allo svolgimento dell'attività di tecnico competente in acustica – Riconoscimento corso di aggiornamento (istanza acquisita agli atti con prot. 1255220 in data 11/10/2023).*

IL DIRIGENTE

omissis

DECRETA

Di riconoscere, ai sensi del punto 2, dell'Allegato 1 e delle linee guida emanate ai sensi dell'art. 23 del D.Lgs. 42/2017, il corso di aggiornamento professionale "Il rumore delle infrastrutture di trasporto lineari", presentato dalla Società "E-Train" di Loreto, in qualità di soggetto competente, ai sensi del punto 1, parte B, dell'Allegato 2 del medesimo decreto;

Di limitare il riconoscimento al numero delle edizioni proposte;

Di stabilire che il presente provvedimento è rilasciato ai soli ed esclusivi fini previsti dal D. Lgs 42/2017, e che è, pertanto, onere del proponente munirsi delle ulteriori autorizzazioni e degli atti di assenso eventualmente necessari di competenza di questa o di altre amministrazioni, previsti dalla legge per lo svolgimento del corso;

Di dare atto che dal presente decreto non deriva né può derivare un impegno di spesa a carico della Regione Marche;

Di pubblicare il presente atto per estratto nel B.U.R. e in forma integrale sulla sezione "Amministrazione Trasparente del sito istituzionale" (D.G.R. n. 1158 del 09/10/2017);

Di rappresentare, ai sensi dell'art. 3, comma 4 della legge 07/08/1990 n° 241, che contro il presente provvedimento può essere proposto ricorso giurisdizionale al Tribunale Amministrativo Regionale delle Marche entro 60 (sessanta) giorni dalla data di ricevimento del presente atto, oppure, ricorso in opposizione con gli stessi termini.

Si ricorda, infine, che può essere proposto ricorso straordinario al Capo di Stato, ai sensi del D.P.R. 24/11/1971 n. 1199.

Si attesta l'avvenuta verifica dell'inesistenza di situazioni anche potenziali di conflitto di interesse ai sensi dell'art. 6 bis della L. 241/1990.

Il dirigente  
(*Roberto Ciccio*)

**Decreto del Dirigente del Settore Valutazioni e Autorizzazioni Ambientali del 24 ottobre 2023, n. 228**

*Allegato 1, comma 2 del D.Lgs. 17/02/2017, n. 42. Aggiornamento professionale dei tecnici abilitati allo svolgimento dell'attività di tecnico competente in acustica – Riconoscimento corso di aggiornamento (istanza acquisita agli atti con prot. 1219104 del 05/10/2023).*

IL DIRIGENTE

omissis

DECRETA

Di riconoscere, ai sensi del punto 2, dell'Allegato 1 e delle linee guida emanate ai sensi dell'art. 23 del D.Lgs. 42/2017, il corso di aggiornamento professionale "Il rumore delle infrastrutture di trasporto: il fenomeno sonoro, le tecniche di misura e la valutazione previsionale di impatto acustico", presentato dalla Società "E-Train" di Loreto, in qualità di soggetto competente, ai sensi del punto 1, parte B, dell'Allegato 2 del medesimo decreto;

Di limitare il riconoscimento al numero delle edizioni proposte;

Di stabilire che il presente provvedimento è rilasciato ai soli ed esclusivi fini previsti dal D. Lgs 42/2017, e che è, pertanto, onere del proponente munirsi delle ulteriori autorizzazioni e degli atti di assenso eventualmente

necessari di competenza di questa o di altre amministrazioni, previsti dalla legge per lo svolgimento del corso;

Di dare atto che dal presente decreto non deriva né può derivare un impegno di spesa a carico della Regione Marche;

Di pubblicare il presente atto per estratto nel B.U.R. e in forma integrale sulla sezione “Amministrazione Trasparente del sito istituzionale” (D.G.R. n. 1158 del 09/10/2017);

Di rappresentare, ai sensi dell’art. 3, comma 4 della legge 07/08/1990 n° 241, che contro il presente provvedimento può essere proposto ricorso giurisdizionale al Tribunale Amministrativo Regionale delle Marche entro 60 (sessanta) giorni dalla data di ricevimento del presente atto, oppure, ricorso in opposizione con gli stessi termini.

Si ricorda, infine, che può essere proposto ricorso straordinario al Capo di Stato, ai sensi del D.P.R. 24/11/1971 n. 1199.

Si attesta l’avvenuta verifica dell’inesistenza di situazioni anche potenziali di conflitto di interesse ai sensi dell’art. 6 bis della L. 241/1990.

Il dirigente  
(Roberto Ciccio)

**Decreto del Dirigente del Settore Valutazioni e Autorizzazioni Ambientali del 26 ottobre 2023, n. 229**

*D.Lgs. 152/2006, Parte II, Titolo III-bis. Autorizzazione integrata ambientale. Archiviazione del decreto di diffida ad adempiere n. 148 del 26/06/2023.*

**Decreto del Dirigente del Settore Valutazioni e Autorizzazioni Ambientali del 26 ottobre 2023, n. 230**

*D.Lgs. n. 152/2006, Parte II, Titolo III-bis – Autorizzazione integrata ambientale. Archiviazione del decreto di diffida ad adempiere n. 149 del 26/06/2023.*

**AVVISO**

**I testi dei decreti sono consultabili  
nel sito: [www.norme.marche.it](http://www.norme.marche.it)**

DIREZIONE – PROTEZIONE CIVILE E  
SICUREZZA DEL TERRITORIO

**Decreto del Dirigente del Settore Genio Civile Marche Nord del 24 ottobre 2023, n. 819**

*R.D. 1775/1933 - L.R. 5/2006 - D.Lgs 152/2006. Termini di pagamento dei canoni di derivazione di acqua pubblica per l’annualità 2023 nel territorio della provincia di Ancona.*

IL DIRIGENTE

omissis

DECRETA

- 1) Di stabilire la data del 30 novembre 2023 quale scadenza dei termini per il pagamento del canone demaniale per l’anno 2023, relativo alle derivazioni di acqua pubblica di cui alla L.R. 5/2006 di competenza del Settore Genio Civile Marche Nord insistenti nel territorio della provincia di Ancona.
- 2) Di demandare alla P.O. “Concessioni e Piccole derivazioni” di questo Settore il compito di attuare le disposizioni del presente atto provvedendo, in particolare, all’invio delle richieste di pagamento dei canoni demaniali di cui al punto 1 e alla verifica dei relativi incassi.
- 3) Di precisare che i termini e le modalità di pagamento delle concessioni di occupazione del demanio idrico di cui alla L.R. 5/2006 di competenza di questo Settore, insistenti nel territorio della provincia di Ancona, saranno definiti con successivo atto.
- 4) Di attestare che dal presente provvedimento non deriva, né può derivare, un impegno di spesa a carico di questo Ente.
- 5) Di pubblicare il presente atto per estratto sul Bollettino Ufficiale della Regione Marche, ai sensi della L.R. 28 luglio 2003 n. 17.
- 6) Di precisare che il responsabile del procedimento, ai sensi dell’art. 5 della Legge 07/08/1990 n. 241 è il Dott. Fabrizio Furlani e che gli atti concernenti il presente Decreto possono essere visionati presso il Settore Genio Civile Marche Nord della Regione Marche.
- 7) Di rappresentare, ai sensi dell’art. 3, comma 4 della L. 241/1990, che avverso il presente atto può essere proposto:
  - Ricorso giurisdizionale, per le materie di cui all’art. 140 del T.U. n. 1775/1933, al Tribunale delle acque entro sessanta giorni dalla notifica del presente atto da effettuarsi con le procedure di cui all’art. 145 del T.U. n. 1775/1933;
  - Ricorso giurisdizionale per le materie di cui all’art. 143 del T.U. n. 1775/1933, al Tribunale Superiore delle acque entro sessanta giorni dalla

notifica del presente atto, notifica da effettuarsi con le procedure di cui all'art. 145 del T.U. n. 1775/1933.

Per tutti gli altri aspetti, può essere presentato ricorso giurisdizionale al T.A.R. Marche, entro sessanta giorni dal giorno della notifica del presente atto o da quello in cui l'interessato ne ha avuto piena conoscenza.

- 8) Di attestare l'avvenuta verifica dell'inesistenza di situazioni anche potenziali di conflitto di interesse ai sensi dell'art. 6 bis della L. 241/1990.
- 9) Di attestare, inoltre, che dal presente decreto non deriva né può derivare un impegno di spesa a carico della Regione.

Il Dirigente  
Arch. Lucia Taffetani

---

**Decreto del Dirigente del Settore Genio Civile Marche Nord del 24 ottobre 2023, n. 820**

*Stato di emergenza alluvione settembre 2022. Delibera C.M del 16 settembre 2022 e OCDPC n. 922/2022. Approvazione Verbale di Somma Urgenza e della relativa perizia giustificativa, ai sensi e per gli effetti dell'art. 163 del D.Lgs. 50/2016 e s.m.i. Impegno Ditta MENTUCCI ALDO E C. S.r.l. Capitolo 2090110029, bilancio 2023/2025, annualità 2023. CUP B18H23000880009 - CIG A00D954918.*

---

**Decreto del Dirigente del Settore Genio Civile Marche Nord del 24 ottobre 2023, n. 821**

*Stato di emergenza alluvione settembre 2022. Delibera C.M del 16 settembre 2022 e OCDPC n. 922/2022. Intervento di S.U. per la messa in sicurezza di un tratto del Fiume Esino nel Comune di Chiaravalle (AN). Liquidazione fattura Ditta MONTEGALLO ENERGY S.r.l. Capitolo 2090110029, bilancio 2023/2025, annualità 2023. CUP B68H23001360002 - CIG A00735A1C0.*

---

**Decreto del Dirigente del Settore Genio Civile Marche Nord del 24 ottobre 2023, n. 822**

*Art.7 del R.D.L. 3267/1923: Nulla osta al vincolo idrogeologico con prescrizioni correlato al progetto di manutenzione straordinaria con demolizione e ricostruzione di porzione di fabbricato senza modifiche di volumetria e di sagoma nella proprietà di cui al Fgl. 119 part. 235 C.F. in Frazione Santo Stefano n. 130 di Arcevia. Ditta richiedente: Ramazzotti Daniele per il tramite del Comune di Arcevia.*

---

**Decreto del Dirigente del Settore Genio Civile Marche Nord del 25 ottobre 2023, n. 823**

*ART. 7 R.D.L. 3267/1923 AMMINISTRAZIONE COMUNALE DI PIANDIMELETO Nulla osta con prescrizioni a tutela del vincolo idrogeologico per realizzazione invaso per approvvigionamento idrico bestiame al pascolo in loc. San Sisto (Fgl. 10 partt. 85, 116, 117, 118, 119, 122, 141), Comune di Piandimeleto).*

---

**Decreto del Dirigente del Settore Genio Civile Marche Nord del 25 ottobre 2023, n. 824**

*ART. 7 R.D.L. 3267/1923 - D.P.R. 6 giugno 2001, n. 380 e s.m.i.SPORTELLO UNICO PER L'EDILIZIA DEL COMUNE DI PESARONulla osta con prescrizioni a tutela del vincolo idrogeologico per ristrutturazione edilizia consistente in demolizione nonché ricostruzione totale di fabbricato residenziale con frazionamento da n 3 a n 4 unità immobiliari funzionalmente indipendenti con criteri antisismici ed in classe energetica NZEB, in diversa posizione rispetto all'area di sedime attuale e con fusione di mappa*

---

**Decreto del Dirigente del Settore Genio Civile Marche Nord del 25 ottobre 2023, n. 825**

*ARTT 8-9-10 del R.D.L. 3267/1923 - DGR Marche 1732/2018 - ART. 10 L.R. 6/2005. PIER-FEDERICI TOMMASO Autorizzazione ad intervento di taglio di diradamento di un bosco sito in loc. Reforzate campagna (fgl. 8 partt. 43, 45, 133 ha 1.23.00 circa), in Comune di Sant'Ipulito.*

**AVVISO**

I testi dei decreti sono consultabili  
nel sito: [www.norme.marche.it](http://www.norme.marche.it)

---

**Decreto del Dirigente del Settore Genio Civile Marche Nord del 25 ottobre 2023, n. 826**

*R.D. 523/1904; ART. 30 L.R. 5/2006 - demanio pubblico - ramo idrico. Rinnovo e voltura concessione per l'occupazione ad uso agricolo dell'area appartenente al demanio idrico lungo il fiume foglia in localita' MONTECCHIO, NEL COMUNE DI VALLEFOGLIA (F.GL. 7 MAPP 138, 131, 132, 147 SEZ S.A. IN LIZZOLA). Ditta: Tarini Luigi*

IL DIRIGENTE

omissis

DECRETA

1. **DI RILASCIARE** al sig. **TARINI LUGI** (C.F. TRNLGU27R30F533T) residente in Via Brodolini, n° 10 – 61022 VALLEFOGLIA (PU)
  - a. **la concessione, di cui all'art. 31 della L.R. 5/2006**, per l'occupazione **di un'area di mq 8580 appartenente al Demanio Idrico** lungo il Fiume Foglia in località Montecchio nel Comune di Vallefoglia ad uso **AGRICOLO** identificata catastalmente **al f.gl. 7 mapp 138, 131, 132, 147 sez S.A. in Lizzola** del predetto Comune, per la durata di **anni dieci (10)** dalla data del presente decreto;
  - b. **il Nullaosta idraulico n° 1156/FO** del 09.10.2023 ai sensi dell'art. 93 del R.D. n. 523/1904, nel rispetto delle condizioni e prescrizioni stabilite nel **DISCIPLINARE** (Allegato A) accluso nel presente atto quale parte integrante e sostanziale;
2. **DI ATTESTARE** che l'area demaniale come sopra identificata risulta trattata dal Piano Stralcio per l'Assetto Idrogeologico tra quelle interessate dalle inondazioni corrispondenti a piene con tempi di ritorno pari a 200 anni, con il codice "E-02-0007 (R2), e che gli usi richiesti rientrano tra quelli consentiti dall'art.7 comma 6 lettera d) delle Norme di Attuazione del P.A.I.
3. **DI APPROVARE** lo schema di disciplinare da sottoscrivere tra le parti contenente i termini di scadenza e le altre condizioni, obblighi ed oneri del concessionario;
4. **DI STABILIRE** che la concessione è da ritenersi comunque provvisoria e suscettibile di variazioni in relazione alle prescrizioni contenute nei piani di bacino e nelle direttive emanate da ogni Autorità giuridicamente competente;
5. **DI STABILIRE** che è comunque facoltà di questa Amministrazione procedere alla revoca del presente atto anche prima della scadenza del termine, ove l'area occorresse per opere o servizi pubblici o fosse oggetto di provvedimento di sdemanializzazione, senza che per tale fatto possa pretendersi alcun compenso o ristoro;
6. **DI DETERMINARE** che il canone **annuale** dovuto dalla ditta per la concessione richiesta ammonta a € **160,80 (centosessanta/80)**,
7. **DI ATTESTARE** che il responsabile del procedimento, ai sensi dell'art. 5 comma 1 della Legge

241/90, è il Dott. Roberto Gattoni per il quale è avvenuta la verifica dell'inesistenza di situazioni, anche potenziali, di conflitto di interesse ai sensi dell'art. 6-bis della L. 241/1990 nei confronti dei destinatari del presente atto e che la documentazione concernente la presente concessione può essere visionata presso l'ufficio di supporto amministrativo del Settore;

8. **DI TRASMETTERE** il presente atto al Comune di **Vallefoglia**;
9. **DI RAPPRESENTARE** che il presente atto è rilasciato ai soli fini delle esigenze di tutela e gestione del Demanio Idrico come stabilito dall'art. 30 della L.R. n. 5 del 09.06.2006 e non sostituisce in alcun modo ulteriori pareri od atti di assenso, comunque denominati, di competenza di questa o altre amministrazioni non oggetto del presente atto. Pertanto la ditta dovrà ottenere tutte le ulteriori autorizzazioni necessarie per la legittima occupazione dell'area;
10. **DI RAPPRESENTARE** ai sensi dell'art. 3 comma 4 della legge 241/90, che il presente atto può essere impugnato dinanzi al TAR Marche entro 60 giorni con ricorso giurisdizionale oppure entro 120 giorni con ricorso straordinario amministrativo al Capo dello Stato ai sensi del D.P.R. 24 novembre 1971 n. 1199;
11. **DI PUBBLICARE** il presente atto, per estratto sul Bollettino Ufficiale della Regione Marche.

*Attesta, inoltre, che dal presente decreto non deriva né può derivare un impegno di spesa a carico della Regione.*

Il Dirigente  
(Arch. Lucia Taffetani)

ALLEGATI

A Disciplinare di Concessione  
B Planimetria di riferimento

**AVVISO**

**L'allegato è consultabile nel sito:**

**[www.norme.marche.it](http://www.norme.marche.it)**

**Decreto del Dirigente del Settore Genio Civile Marche Nord del 26 ottobre 2023, n. 827**

*R.D. 523/1904; ART. 30 L.R. 5/2006 - demanio pubblico - ramo idrico. Cessazione della concessione per l'occupazione dell'area appartenente di mq 104 ad uso orto lungo il fosso "ROSCIOLO" in COMUNE DI CARPEGNA F. 16 ANT. MAPP 242-797-1035. Ditta: Fabbri Agostino.*

IL DIRIGENTE

omissis

DECRETA

1. **DI DISPORRE**, a partire dalla data del presente atto, la cessazione a seguito di rinuncia della concessione rilasciata con Decreto della P.F. Tutela del Territorio di Pesaro e Urbino n. 190 del 18/06/2019 al Sig. FABBRI AGOSTINO (COD FISC. FBBGTN-36C02B816C) residente in Via Verdi n. 1 Comune di Carpegna, per l'occupazione di un'area appartenente al Demanio di mq 104 ad uso orto lungo il Fosso "Rosciolo", nel terreno distinto al Foglio 16, antistante mappali 242-797-1035 del Comune di Carpegna;
2. **DI STABILIRE** che l'area, a seguito del presente atto, dovrà essere liberata da ogni oggetto e materiale e lasciata nelle condizioni originarie ricordando che qualora ciò non accadesse sarà considerata occupazione abusiva di Demanio Idrico e, pertanto, perseguibile nei termini di legge, ai sensi dell'art. 76 del D.P.R. n. 445/2000;
3. **DI RISERVARSI** la possibilità di effettuare successivi controlli e verifiche per accertare l'effettivo sgombero dell'area ed il ripristino delle condizioni originarie;
4. **DI RAPPRESENTARE** che il presente atto è rilasciato ai soli fini delle esigenze di tutela e gestione del Demanio Idrico come stabilito dall'art. 30 e 31 della L.R. n. 5 del 09.06.2006 e non sostituisce in alcun modo ulteriori pareri od atti di assenso, comunque denominati, di competenza di questa o altre amministrazioni non oggetto del presente atto;
5. **DI INVIARE** copia conforme all'originale del presente Decreto al Sig. **Fabbri Agostino**;
6. **DI TRASMETTERE** il presente atto al Comune di **Carpegna**;
7. **DI PUBBLICARE** il presente atto, per estratto sul Bollettino Ufficiale della Regione Marche;
8. **DI ATTESTARE** che il responsabile del procedimento, ai sensi dell'art. 5 comma 1 della Legge 241/90, è il Dott. Roberto Gattoni per il quale è avvenuta la verifica dell'inesistenza di situazioni, anche potenziali, di conflitto di interesse ai sensi dell'art. 6-bis della L. 241/1990 nei confronti dei destinatari del presente atto e che la documentazione concernente la presente concessione può essere visionata presso l'ufficio di supporto amministrativo del Settore;
9. **DI RAPPRESENTARE** ai sensi dell'art. 3 comma 4 della legge 241/90, che il presente atto può essere impugnato dinanzi al TAR Marche entro 60 giorni

con ricorso giurisdizionale oppure entro 120 giorni con ricorso straordinario amministrativo al Capo dello Stato ai sensi del D.P.R. 24 novembre 1971 n. 1199;

10. **DI PUBBLICARE** il presente atto, per estratto sul Bollettino Ufficiale della Regione Marche.

*Attesta, inoltre, che dal presente decreto non deriva né può derivare un impegno di spesa a carico della Regione.*

Il Dirigente  
(Arch. Lucia Taffetani)

**Decreto del Dirigente del Settore Genio Civile Marche Nord del 26 ottobre 2023, n. 828**

*Variatione della titolarità e subentro della concessione pluriennale per derivazione di acqua pubblica ad uso irriguo dal subalveo del Fosso della Sorce attraverso n.1 pozzo sito in località Via Brecciata del Comune di Montemarciano (AN), C.T. foglio 17 mapp. 234. Ditta cedente Fiorentini Giovanni (de cuius) - Ditta subentrante Fiorentini Roberto residente in Via Angelini, 58 del Comune di Ancona. D.R. 757 - Fascicolo 420.60.90/2023/GCMN/2051 - SIAR N.511386.*

IL DIRIGENTE

omissis

DECRETA

**DI ACCORDARE** ai sensi dell'art. 20 del R.D. 1775/1933 e dell'art. 23 della L.R. 5/2006, la variazione della titolarità e subentro della concessione pluriennale di acque pubbliche ad uso irriguo dal subalveo del Fosso della Sorce attraverso n.1 pozzo, per il prelievo di 2,0 l/sec. sito in località Via Brecciata del Comune di Montemarciano (AN) ubicato su area distinta al C.T. al foglio 17 mapp.234, a favore del Sig. Fiorentini Roberto residente in Via Angelini, 58 del Comune di Ancona, già assentita al Sig. Fiorentini Giovanni (de cuius), come meglio identificato nel documento istruttorio;

**DI PRECISARE** che a seguito del decesso del Sig. Fiorentini Giovanni la concessione dovrà essere volturata al Sig. Fiorentini Roberto che subentra in qualità di erede.

**DI VINCOLARE** la Ditta subentrante Fiorentini Roberto all'osservanza degli obblighi e delle condizioni di cui al disciplinare rilasciato dalla Provincia di Ancona in data 20/11/2003 registrato c/o l'Agenzia delle Entrate in data 24/11/2003 al n.8166 approvato con determina

n.290 del 20/11/2003, che regola la concessione per la derivazione d'acqua identificata con n. D.R.757, fascicolo n. 420.60.90/2023/GCMN/2051, della durata di anni venti, con scadenza novembre 2023;

DI DARE ATTO che sono fatti salvi e impregiudicati i diritti di terzi:

DI STABILIRE che il concessionario corrisponderà alla Regione Marche il canone annuale di € 18,00 (diciotto/00), calcolato ai sensi dell'art.46 della L.R.05/2006 e s.m.i. e che tale somma deve essere corrisposta di anno in anno, anticipatamente comunque entro il 31 marzo di ogni anno, utilizzando il sistema di pagamento on-line Regione Marche (marche Payment) raggiungibile tramite l'apposita sezione presente all'interno del sistema regionale SIAR DAP;

DI STABILIRE che ai sensi di quanto disposto dall'art.67, comma 3, delle Norme Tecniche di Attuazione del Piano di Tutela delle Acque della Regione Marche, la ditta concessionaria ha l'obbligo di comunicare all'Autorità concedente, entro il 31 marzo di ogni anno in modalità telematica, i risultati delle misure dei quantitativi idrici derivati, relativi al prelievo dell'anno precedente;

DI DARE ATTO che è facoltà dell'Amministrazione concedente, di dichiarare la decadenza del diritto di derivare e utilizzare l'acqua pubblica in tutti i casi previsti dall'art. 55 del R.D. n. 1775/1933;

DI PRECISARE che ai sensi dell'art.16 della L.R.5/2006 almeno tre mesi prima della scadenza il concessionario che intende ottenere il rinnovo della concessione, presenta la relativa domanda tramite la piattaforma SIAR DAP, per gli adempimenti di cui all'art.13, in caso contrario dovrà comunicare la cessazione dell'utenza, la rimozione delle opere di sollevamento e la tombatura del pozzo;

DI PUBBLICARE per estratto il presente decreto sul Bollettino Ufficiale della Regione Marche;

DI STABILIRE che il Responsabile del procedimento, ai sensi dell'art. 5 della Legge 07/08/1990 n. 241 è il Dott. Alessandro Giacchetta e che gli atti concernenti il presente Decreto possono essere visionati presso la Direzione Protezione Civile e Sicurezza del Territorio Settore Genio Civile Marche Nord, sede di Ancona della Regione Marche;

DI RAPPRESENTARE, ai sensi dell'art. 3, comma 4 della L. 241/1990, che avverso il presente atto può essere proposto:

- Ricorso giurisdizionale, per le materie di cui all'art. 140 del T.U. n. 1775/1933, al Tribunale delle acque entro sessanta giorni dalla notifica del presente atto da ef-

fettuarsi con le procedure di cui all'art. 145 del T.U. n. 1775/1933;

- Ricorso giurisdizionale, per le materie di cui all'art. 143 del T.U. n. 1775/1933, al Tribunale Superiore delle acque entro sessanta giorni dalla notifica del presente atto, notifica da effettuarsi con le procedure di cui all'art. 145 del T.U. n. 1775/1933.

Ricorso giurisdizionale al T.A.R. Marche, per tutti gli altri aspetti, entro sessanta giorni dal giorno della notifica del presente atto o da quello in cui l'interessato ne ha avuto piena conoscenza.

DI NOTIFICARE il presente decreto al Sig. Fiorentini Roberto PEC: mar.fi.srl@pec.it;

Di attestare, inoltre, che dal presente decreto non deriva né può derivare un impegno di spesa a carico della Regione.

Si attesta l'avvenuta verifica dell'inesistenza di situazioni anche potenziali di conflitto di interesse ai sensi dell'art. 6bis della L. 241/1990 e s.m.i.

La Dirigente del Settore  
Arch. Lucia Taffetani

---

**Decreto del Dirigente del Settore Genio Civile Marche Nord del 26 ottobre 2023, n. 829**

R.D. 25/07/1904 n. 523 - Demanio Pubblico - Ramo Idrico. Comune di Pesaro, ampliamento del piazzale esterno a servizio del laboratorio "Tecnoplast", recapito delle acque piovane provenienti dalla vasca di invarianza nel fosso detto "La Coppa" e sistemazione dello stesso corpo idrico ricettore. Richiedente: Duca Holding S.r.l. (CF 02188050419). Autorizzazione Rep. n. 2910/fo.

**AVVISO**

**I testi dei decreti sono consultabili  
nel sito: [www.norme.marche.it](http://www.norme.marche.it)**

---

**Decreto del Dirigente del Settore Genio Civile Marche Nord del 26 ottobre 2023, n. 830**

D.Lgs. 152/2006 - R.D. 1775/1933 - L.R. 5/2006, art. 37. Riconoscimento della derivazione esistente di acqua pubblica ad uso auto-lavaggio da n. 1 pozzo (FA0010 - ID 17487) sito in Comune di Fano - loc. viale Piceno 36. Ditta: Barbaresi Matteo.

IL DIRIGENTE

omissis

DECRETA

- 1) Di riconoscere, ai sensi dell'art. 37, comma 3 della L.R. 5/2006 e fatti salvi e impregiudicati i diritti e gli interessi di soggetti terzi, alla Ditta BARBARESÌ MATTEO (P.IVA 02145780413), con sede legale a Fano, viale Piceno n. 34, il diritto a derivare e utilizzare acqua pubblica da n. 1 pozzo denunciato ai sensi dell'art. 10 del D.Lgs n. 275/1993 (FA0010 - ID 17487), ubicato sul terreno catastalmente censito al Foglio 53 Mappale 316 del Comune di Fano - località viale Piceno n. 36.
- 2) Di precisare che la ditta BARBARESÌ MATTEO è affittuaria del terreno in cui insiste il pozzo, mentre i proprietari dello stesso sono i sigg.ri Gagliardi Roberto e Gagliardi Milene.
- 3) Di stabilire che il rilascio del presente atto è condizionato al rispetto, da parte della ditta BARBARESÌ MATTEO, delle seguenti prescrizioni:
  - a) l'acqua prelevata dal pozzo in oggetto è ad uso autolavaggio;
  - b) il prelievo non dovrà superare la portata istantanea di 1,5 l/s, per un volume annuo non superiore a 1.200 mc/annui;
  - c) dovrà essere installato un idoneo misuratore dei quantitativi idrici prelevati, da posizionare in modo da essere facilmente accessibile dalle Autorità preposte al controllo;
  - d) il prelievo per l'uso richiesto (autolavaggio) potrà essere effettuato tutto l'anno;
- 4) Di precisare che il titolare del presente provvedimento è soggetto ai seguenti obblighi:
  - dovrà comunicare a questo Settore, entro il 31 marzo di ogni anno, i quantitativi idrici prelevati nell'anno precedente sulla base della lettura del misuratore appositamente installato;
  - dovrà provvedere al pagamento del canone demaniale per l'uso dichiarato, il cui importo è determinato e comunicato annualmente dalla Regione Marche;
  - dovrà provvedere alla messa in sicurezza del pozzo contro gli infortuni o le intrusioni casuali, e porre in atto ogni utile accorgimento al fine di evitare inquinamenti accidentali della falda.
- 5) Di stabilire che il rilascio del presente provvedimento è effettuato sulla base delle informazioni ad oggi disponibili e che l'acquisizione di ulteriori dati e/o l'eventuale approvazione di direttive specifiche per la salvaguardia delle risorse idriche, potrebbero determinare, anche mediante l'imposizione di prescrizioni o limitazioni temporali, la revisione di quanto assentito con il presente atto, senza che ciò possa dare luogo alla corresponsione di indennizzi.
- 6) Di stabilire, altresì, che ai sensi dell'art. 37 della L.R. 5/2006, il presente decreto ha una durata massima di 5 anni a partire dalla data della sua emissione, e che entro tale termine il titolare del presente provvedimento, o il proprietario del pozzo, se interessati alla prosecuzione del prelievo, dovranno presentare domanda di concessione di derivazione pluriennale secondo la normativa vigente.
- 7) Di precisare che il titolare della derivazione verrà sollevata e indenne la Regione Marche - Settore Genio Civile Marche Nord, da qualunque danno o molestia alle persone ed alle cose nonché da ogni reclamo od azione eventualmente promossi da terzi per il fatto del presente atto.
- 8) Di inviare copia conforme all'originale del presente Decreto alla Ditta BARBARESÌ MATTEO nonché ai soggetti proprietari del terreno in cui insiste il pozzo.
- 9) Di pubblicare il presente atto per estratto sul Bollettino Ufficiale della Regione Marche, ai sensi della L.R. 28 luglio 2003 n. 17.
- 10) Di precisare che il responsabile del procedimento, ai sensi dell'art. 5 della Legge 07/08/1990 n. 241 è il dott. Fabrizio Furlani e che gli atti concernenti il presente Decreto possono essere visionati presso il Settore Genio Civile Marche Nord della Regione Marche.
- 11) Di rappresentare, ai sensi dell'art. 3, comma 4 della L. 241/1990, che avverso il presente atto può essere proposto:
  - Ricorso giurisdizionale, per le materie di cui all'art. 140 del T.U. n. 1775/1933, al Tribunale delle acque entro sessanta giorni dalla notifica del presente atto da effettuarsi con le procedure di cui all'art. 145 del T.U. n. 1775/1933;
  - Ricorso giurisdizionale per le materie di cui all'art. 143 del T.U. n. 1775/1933, al Tribunale Superiore delle acque entro sessanta giorni dalla notifica del presente atto, notifica da effettuarsi con le procedure di cui all'art. 145 del T.U. n. 1775/1933.

Per tutti gli altri aspetti, può essere presentato ricorso giurisdizionale al T.A.R. Marche, entro sessanta giorni dal giorno della notifica del presente atto o da quello in cui l'interessato ne ha avuto piena conoscenza.
- 12) Si attesta l'avvenuta verifica dell'inesistenza di situazioni anche potenziali di conflitto di interesse ai sensi dell'art. 6 bis della L. 241/1990.
- 13) Si attesta, inoltre, che dal presente decreto non deriva né può derivare un impegno di spesa a carico della Regione.

Il Dirigente  
Arch. Lucia Taffetani

**Decreto del Dirigente del Settore Genio Civile Marche Nord del 26 ottobre 2023, n. 831**

*D.Lgs. 152/2006 - R.D. 1775/1933 - L.R. 5/*

2006, art. 37. Riconoscimento della derivazione esistente di acqua pubblica ad uso irriguo da n. 1 pozzo (MN0034 - ID 32370) sito in Comune di Montefelcino - località via San Giuseppe Lavoratore sn. Ditta: Rossini Loretta.

#### IL DIRIGENTE

omissis

#### DECRETA

- 1) Di riconoscere, ai sensi dell'art. 37, comma 3 della L.R. 5/2006 e fatti salvi e impregiudicati i diritti e gli interessi di soggetti terzi, alla Ditta ROSSINI LORETTA (P.IVA 01393260417), con sede legale a Montefelcino, via del Fiume n. 17, il diritto a derivare e utilizzare acqua pubblica da n. 1 pozzo denunciato ai sensi dell'art. 10 del D.Lgs n. 275/1993 (MN0034 - ID 32370), ubicato sul terreno catastalmente censito al Foglio 37 Mappale 28 del Comune di Montefelcino - loc. via San Giuseppe Lavoratore sn, nel rispetto delle seguenti prescrizioni:
  - a) l'acqua prelevata dal pozzo in oggetto è ad uso irriguo;
  - b) il prelievo non dovrà superare la portata istantanea di 1,25 l/s, per un volume annuo non superiore a 3.000 mc/annui;
  - c) il prelievo, fermo restando i limiti quantitativi sopra indicati, sarà utilizzato per irrigare, nel periodo Aprile-Ottobre, nelle fasce orarie 07:00-09:00 oppure 18:00-20:00, una superficie catastalmente censita al Foglio 37 Mappale 28 del Comune di Montefelcino, avente una superficie di 3.000 mq;
- 2) Di precisare che il titolare del presente provvedimento è soggetto ai seguenti obblighi:
  - per effetto della D.G.R. n. 590 del 06/06/ 2017 ad oggetto "Approvazione dei criteri e modalità regionali di quantificazione dei volumi idrici ad uso irriguo", è esonerato dall'obbligo di installazione del misuratore dei quantitativi idrici prelevati;
  - dovrà comunicare all'Autorità Concedente (questo Settore), entro il 31 marzo di ogni anno, i risultati delle stime relative ai volumi idrici prelevati nell'anno precedente;
  - dovrà provvedere al pagamento del canone demaniale per l'uso dichiarato, il cui importo è determinato e comunicato annualmente dalla Regione Marche;
  - dovrà consentire l'accesso al personale incaricato di effettuare accertamenti e/o verifiche, e provvedere alla messa in sicurezza del pozzo. Dovrà inoltre porre in atto ogni utile accorgimento al fine di evitare inquinamenti accidentali della falda, nonché infortuni o intrusioni casuali.
- 3) Di stabilire che il rilascio del presente provvedimento

to è effettuato sulla base delle informazioni ad oggi disponibili e che l'acquisizione di ulteriori dati e/o l'eventuale approvazione di direttive specifiche per la salvaguardia delle risorse idriche, potrebbero determinare, anche mediante l'imposizione di prescrizioni o limitazioni temporali, la revisione di quanto assentito con il presente atto, senza che ciò possa dare luogo alla corresponsione di indennizzi.

- 4) Di stabilire che ai sensi dell'art. 37 della L.R. 5/2006, il presente decreto ha una durata massima di 5 anni a partire dalla data della sua emissione, e che entro tale termine il titolare del presente provvedimento, o il proprietario del pozzo, se interessati alla prosecuzione del prelievo, dovranno presentare domanda di concessione di derivazione pluriennale secondo la normativa vigente.
- 5) Di precisare che il titolare della derivazione terrà sollevata e indenne la Regione Marche - Settore Genio Civile Marche Nord, da qualunque danno o molestia alle persone ed alle cose nonché da ogni reclamo od azione eventualmente promossi da terzi per il fatto del presente atto.
- 6) Di inviare copia conforme all'originale del presente Decreto alla Ditta ROSSINI LORETTA, nonché ai sigg.ri Grossi Giovanni e Bargnesi Anna, quali proprietari del terreno in cui insiste il pozzo.
- 7) Di pubblicare il presente atto per estratto sul Bollettino Ufficiale della Regione Marche, ai sensi della L.R. 28 luglio 2003 n. 17.
- 8) Di precisare che il responsabile del procedimento, ai sensi dell'art. 5 della Legge 07/08/1990 n. 241 è il dott. Fabrizio Furlani e che gli atti concernenti il presente Decreto possono essere visionati presso il Settore Genio Civile Marche Nord della Regione Marche.
- 9) Di rappresentare, ai sensi dell'art. 3, comma 4 della L. 241/1990, che avverso il presente atto può essere proposto:
  - Ricorso giurisdizionale, per le materie di cui all'art. 140 del T.U. n. 1775/1933, al Tribunale delle acque entro sessanta giorni dalla notifica del presente atto da effettuarsi con le procedure di cui all'art. 145 del T.U. n. 1775/1933;
  - Ricorso giurisdizionale per le materie di cui all'art. 143 del T.U. n. 1775/1933, al Tribunale Superiore delle acque entro sessanta giorni dalla notifica del presente atto, notifica da effettuarsi con le procedure di cui all'art. 145 del T.U. n. 1775/1933.

Per tutti gli altri aspetti, può essere presentato ricorso giurisdizionale al T.A.R. Marche, entro sessanta giorni dal giorno della notifica del presente atto o da quello in cui l'interessato ne ha avuto piena conoscenza.
- 10) Si attesta l'avvenuta verifica dell'inesistenza di situazioni anche potenziali di conflitto di interesse ai sensi dell'art. 6 bis della L. 241/1990.
- 11) Si attesta, inoltre, che dal presente decreto non de-

riva né può derivare un impegno di spesa a carico della Regione.

Il Dirigente  
Arch. Lucia Taffetani

**Decreto del Dirigente del Settore Genio Civile Marche Nord del 26 ottobre 2023, n. 832**

R.D. 25/07/1904 n. 523 - Demanio Pubblico - Ramo Idrico. Collegamento tra gli acquedotti di Sestino capoluogo e della località "Gli Ulivi", posa in opera di una condotta in PEAD DN 63 in attraversamento al fosso di Monte Lucio, nel territorio del Comune di Carpegna. Richiedente: NUOVE ACQUE S.p.a. (c.f. e p. IVA 01616760516) Autorizzazione Rep. n. 2911/fo

**Decreto del Dirigente del Settore Genio Civile Marche Nord del 26 ottobre 2023, n. 834**

ARTT 8-9-10 del R.D.L. 3267/1923 - DGR Marche 1732/2018 - ART. 10 L.R. 6/2005. AMMINISTRAZIONE COMUNALE DI PESARO Autorizzazione ad intervento di taglio di diradamento di un bosco d'alto fusto in loc. Parco Miralfiore (Fgl. 27 partt. 1182/p, 1720/p, 1441/p, 1548/p, 1549/p, 1547/p, ha 01.92.18 circa), in Comune di Pesaro.

**Decreto del Dirigente del Settore Genio Civile Marche Nord del 26 ottobre 2023, n. 835**

ARTT 8-9-10 del R.D.L. 3267/1923 - DGR Marche 1732/2018 - ART. 10 L.R. 6/2005. AMMINISTRAZIONE COMUNALE DI PESARO Autorizzazione ad intervento di taglio di diradamento di un bosco d'alto fusto in loc. Parco Miralfiore (Fgl. 27 partt. 1180/p, 1182/p, 1720/p, 1715/p, 1713/p, 1547/p, 1112/p, ha 0.66.10 circa), in Comune di Pesaro.

**Decreto del Dirigente del Settore Genio Civile Marche Nord del 26 ottobre 2023, n. 836**

O.P.C.M. n. 3548/2006 Allegato C3 - Interventi di completamento per la riduzione del rischio idrogeologico nelle aree interessate dagli eventi alluvionali del settembre 2006. Bacino idrografico del fiume Esino, Fossi di Falconara". Procedure di esproprio/asservimento. Autorizzazione allo svincolo e al pagamento dell'indennità di asservimento depositata presso la

Cassa Depositi e Prestiti a favore della Ditta 5 S.Seb (Brigidi Waly e Ronconi Giovanni).

**AVVISO**

**I testi dei decreti sono consultabili  
nel sito: [www.norme.marche.it](http://www.norme.marche.it)**

**Decreto del Dirigente del Settore Genio Civile Marche Sud del 24 ottobre 2023, n. 607**

R.D. 1775/1933; L.R. 5/2006 - Riconoscimento e regolarizzazione utenza di derivazione di acque pubbliche ad uso: zootecnico/pascolivo (abbeveraggio animali) da piccole sorgenti diffuse, ubicate su aree catastalmente identificate ai mappali n°16-17, Foglio 70 del Comune di Arquata del Tronto (AP), località Cesamanetta- Ditta: Comunanza Agraria di Spelonga (P IVA 92000130440) con sede legale in Frazione Spelonga snc, Comune di Arquata del Tronto (AP)- Prat. 1446/AP-

IL DIRIGENTE

omissis

DECRETA

- **di riconoscere**, ai sensi dell'art. 37, comma 3, della L.R. 5/2006, l'**utenza** in atto di derivazione di acque pubbliche **ad uso: zootecnico/pascolivo** (abbeveraggio animali) della **Ditta: Comunanza Agraria di Spelonga** (P IVA 92000130440) con sede legale in Frazione Spelonga snc, Comune di Arquata del Tronto (AP), ai sensi dell'art. 37, comma 3, della L.R. 5/2006, fatti salvi e impregiudicati i diritti e gli interessi di soggetti terzi, entro i limiti di disponibilità dell'acqua e comunque nella prospettiva della sua tutela e risparmio, eliminazione degli sprechi e riduzione dei consumi, mediante l'utilizzazione delle migliori tecniche disponibili, e secondo quanto previsto dal D. Lgs. 152/2006, considerato che "l'acqua non è un prodotto commerciale bensì un patrimonio che va protetto, difeso e trattato come tale" (Direttiva 2000/60/CE);
- **di stabilire** che la **derivazione di acque pubbliche da piccole sorgenti diffuse**, ubicate su aree di proprietà della Ditta in oggetto, catastalmente identificate ai mappali n°16-17, Foglio 70 del Comune di Arquata del Tronto, località Cesamanetta, dovrà avvenire nel rispetto delle seguenti prescrizioni:
  - il prelievo non potrà superare la **portata istantanea max** di moduli 0,01 (**pari a 1 l/s**) e il

**volume massimo complessivo di mc 30.000/annui;**

- un eventuale superamento della portata massima e del prelievo annuo complessivo concessi (con una tolleranza del 15%, fatte salve le eventuali cause di forza maggiore) costituisce violazione di una norma essenziale della derivazione, punibile con sanzione amministrativa ai sensi della vigente normativa in materia di acque pubbliche in oggetto specificata;
- il titolare della derivazione dovrà porre in atto ogni utile accorgimento per la messa in sicurezza della sorgente e al fine di evitare inquinamenti accidentali delle falde, nonché infortuni o intrusioni casuali;
- **le ristrutturazioni, i potenziamenti o modifiche sostanziali** del sistema di distribuzione delle acque come risultante dalla documentazione tecnica agli atti **dovranno essere tempestivamente denunciati allo scrivente Settore, a pena di sanzioni pecuniarie** di cui al TU Acque Pubbliche (RD 1775/33 e s.m.i.);
- la ditta concessionaria terrà sollevata e indenne la Regione Marche - Settore Genio Civile Marche Sud di AP da qualunque danno o molestia alle persone e alle cose, nonché da ogni reclamo o azione eventualmente promossi da terzi per il fatto del presente atto;
- la ditta concessionaria dovrà consentire l'accesso al personale incaricato di effettuare accertamenti e/o verifiche;
- l'acquisizione di ulteriori dati e/o l'eventuale approvazione di direttive specifiche per la salvaguardia delle risorse idriche potrebbero determinare la revisione delle condizioni

<i>Anno</i>	<i>Importo canone</i>	<i>Interessi legali</i>	<i>Importo finale</i>
<b>2018</b>	<b>135,00</b>	<b>8,08</b>	<b>143,08</b>
<b>2019</b>	<b>135,00</b>	<b>7,00</b>	<b>142,00</b>
<b>2020</b>	<b>135,00</b>	<b>6,94</b>	<b>141,94</b>
<b>2021</b>	<b>135,00</b>	<b>6,92</b>	<b>141,92</b>
<b>2022</b>	<b>135,00</b>	<b>5,23</b>	<b>140,23</b>
<b>2023</b>	<b>135,00</b>	<b>-----</b>	<b>135,00</b>
		<b>Tot.</b>	<b>844,17</b>

stabilite nel presente atto;

- **di stabilire che la Ditta: Comunanza Agraria di Spelonga** (P IVA 92000130440) con sede legale in Frazione Spelonga snc, Comune di Arquata del Tronto (AP) **dovrà effettuare, entro 30 giorni dalla notifica del presente provvedimento, il pagamento dei canoni annuali pregressi relativi agli ultimi cinque anni e del canone annuale 2023, pari a complessivi € 844,17**, come da tabella di dettaglio seguente, da versare tramite **BONIFICO BANCARIO** con le seguenti coordinate: **IBAN: IT 49 X 07601 02600 001034627750**, intestato a: Regione Marche, proventi utilizzo demanio idrico/piccole derivazioni art. 46 L.R. 5/2006 *causale: AP – CD – Ditta: ..... – canone 2023 e pregressi*;
- **di precisare che il presente decreto**, ai sensi dell'art. 37 della L.R. 5/2006, **ha una durata di 5 anni a partire dalla data della sua emissione**, al termine dei quali dovrà presentare domanda di concessione secondo la normativa vigente, salvo i casi di rinuncia, decadenza o revoca;
- **di dare atto che la Ditta** concessionaria in oggetto **dovrà corrispondere anticipatamente entro il 31 marzo di ogni anno il canone demaniale**, il cui importo è determinato dalla Regione Marche, come stabilito dall'art. 46 della L.R. 5/2006, in ragione del relativo uso, anche se non possa o non voglia fare uso in tutto o in parte della concessione stessa, salvo il diritto di rinuncia;
- **di stabilire che**, ai sensi di quanto disposto dall'art. 67, comma 3, delle NTA del Piano di Tutela delle Acque della Regione Marche, **la Ditta concessionaria dovrà comunicare** all'Autorità concedente, **entro il 31 marzo** di ogni anno, **il volume di acque pubbliche prelevate dalle sorgenti nell'anno precedente**, in base ad una **stima dei consumi annuali**;
- **di dare atto** che il presente decreto sarà pubblicato sul BUR e sarà visibile sul sito regionale all'indirizzo: <http://www.norme.marche.it>;
- **di attestare**, inoltre, che dal presente decreto non deriva né può derivare un impegno di spesa a carico della Regione.

*Si attesta l'avvenuta verifica dell'inesistenza di situazioni anche potenziali di conflitto di interesse ai sensi dell'art. 6bis della L. 241/1990 e s.m.i.*

Il Dirigente  
Settore Genio Civile Marche Sud  
Ing. Vincenzo Marzialetti

#### ALLEGATI

(Cartografia su CTR- IGM, All.1;  
Planimetria catastale, All.2)

#### AVVISO

L'allegato è consultabile nel sito:

[www.norme.marche.it](http://www.norme.marche.it)

#### **Decreto del Dirigente del Settore Genio Civile Marche Sud del 24 ottobre 2023, n. 608**

*T.U. 11/12/1933 n. 1775 sulle acque pubbliche -L.R. 09/06/2006 n. 5- Rilascio di concessione pluriennale di derivazione di acque pubbliche da pozzo (cod.ID: 98486) ubicato su area catastalmente identificata al mappale n° 308, Foglio 13 del Comune di Spinetoli (AP), ad uso: irriguo florovivaistico ed usi assimilati (innaffiamento piante fuori terra e in serre, lavaggio teloni) e presa d'atto chiusura pozzo identificato nel data base regionale con cod.ID: 98487)- Ditta proprietaria: Di Ruscio Daniela con sede nel Comune di San Benedetto del Tronto (AP), via G.Pizzi - Prat. 134/2023/NC*

IL DIRIGENTE

omissis

DECRETA

- **di rilasciare alla Ditta proprietaria:** Di Ruscio Daniela ( CF: DRSDNL59M71H769M) con sede nel Comune di San Benedetto del Tronto (AP), via G.Pizzi 32, fatti salvi i diritti dei terzi pubblici e privati, entro i limiti di disponibilità dell'acqua, **la concessione a derivare acque pubbliche ad uso: irriguo florovivaistico ed usi assimilati** (innaffiamento piante fuori terra e in serre, lavaggio teloni), **da n. 1 pozzo** (cod.ID: 98486) **nei mesi da maggio a settembre**,. sull' area catastalmente identificata al mappale n.308, Foglio 13 del Comune di Spinetoli (AP), in via Piave, per un'arean di mq 5000, . con le seguenti prescrizioni:
  - o **portata massima istantanea non superiore a mod 0,015 (1,5 l/s), con obbligo di comunicare le caratteristiche del misuratore di portata (contatore volumetrico) entro 60 giorni** dall'emanazione del presente provvedimento, ai fini della **denuncia annuale obbligatoria del volume di acque pubbliche prelevate**;
  - o **il volume complessivo annuo** non dovrà superare i 700 mc/annui, entro i limiti di disponibilità e purché lo stesso non risulti in contrasto con il buon regime delle acque, escludendo, con periodici controlli a carico della Ditta concessionaria, qualsivoglia forma di inquinamento o insufficienza del sistema di derivazione che, se riconosciute, dovranno essere denunciate alle autorità competenti;

- o un eventuale **superamento** della portata massima e del prelievo annuo complessivo concessi (con un margine di tolleranza del 15%, fatte salve le eventuali cause di forza maggiore) **costituisce violazione** di una norma essenziale della derivazione, punibile con sanzione amministrativa ai sensi della vigente normativa in materia di acque pubbliche in oggetto specificata.
- **di prendere atto** dell'avvenuta chiusura del pozzo identificato nel data base regionale con cod.ID: 98487, denunciato dalla stessa Ditta;
- **di precisare** che, nel caso di **ristrutturazioni, potenziamenti o modifiche sostanziali** del sistema di distribuzione delle acque in essere, come risultante dalla documentazione tecnica agli atti, che interverranno successivamente all'approvazione del presente decreto, **il relativo progetto dovrà essere preventivamente approvato** dall'autorità concedente;
- **di precisare** che il rilascio della concessione è effettuato sulla base delle informazioni ad oggi disponibili e che l'acquisizione di ulteriori dati e/o l'eventuale approvazione di direttive specifiche per la salvaguardia delle risorse idriche potrebbero determinare, anche a concessione operante, la revisione di quanto contenuto nel presente atto così come, per motivi connessi alla tutela della risorsa idrica, il prelievo dell'acqua potrà essere sospeso o sottoposto a particolari limitazioni a giudizio insindacabile dell'Autorità concedente, anche a mezzo di semplice avviso, senza che ciò possa dar luogo alla corresponsione di indennizzi da parte della pubblica amministrazione;
- **di approvare il Disciplinare di concessione allegato al presente provvedimento, di cui fa parte integrante e sostanziale;**
- di accordare la concessione, fatta salva la facoltà di modifica o revoca, per motivi di pubblico interesse, e nei casi di decadenza o rinuncia previsti dalla vigente normativa, **per un periodo di anni 10 (dieci)**

successivi e continui, decorrenti dalla data del presente provvedimento;

- **di stabilire che la Ditta: Di Ruscio Daniela** ( CF: DRSDNL59M71H769M) con sede nel Comune di San Benedetto del Tronto (AP), via G.Pizzi 32, **dovrà effettuare, entro 30 giorni dalla notifica del presente provvedimento, il pagamento dei canoni annuali pregressi relativi agli ultimi cinque anni e del canone annuale 2023, pari a complessivi € 817,59**, come da tabella di dettaglio seguente, da versare tramite **BONIFICO BANCARIO** con le seguenti coordinate: **IBAN: IT 49 X 07601 02600 001034627750**, intestato a: Regione Marche, proventi utilizzo demanio idrico/piccole derivazioni art. 46 L.R. 5/2006 *causale: AP – CD – Ditta: .....* – *canone 2023 e pregressi*, o tramite Pago PA, collegandosi al sito <http://mpay.regione.marche.it/mpay/pagonet/default.do>, Ente: *Regione Marche- P.F. Tutela del territorio di Ascoli Piceno- Servizi: Canone Concessione derivazione- Causale: AP CD Ditta.....Cespite: Cod ID .... Anni di riferimento.....*;

Anno	Importo canone	Interessi legali	Importo finale
<b>2018</b>	<b>135,00</b>	<b>2,37</b>	<b>137,37</b>
<b>2019</b>	<b>135,00</b>	<b>2,16</b>	<b>137,16</b>
<b>2020</b>	<b>135,00</b>	<b>1,58</b>	<b>136,59</b>
<b>2021</b>	<b>135,00</b>	<b>0,76</b>	<b>135,76</b>
<b>2022</b>	<b>135,00</b>	<b>0,71</b>	<b>135,71</b>
<b>2023</b>	<b>135,00</b>	<b>-----</b>	<b>135,00</b>
		<b>Tot.</b>	<b>817,59</b>

- **di dare atto che il mancato pagamento**, nei termini previsti, dei suddetti canoni pregressi comporterà l'adozione dei provvedimenti previsti per la riscossione forzata degli importi dovuti, con ulteriore aggravio di spese e competenze della procedura esecutiva;
- **di stabilire che la Ditta: Di Ruscio Daniela dovrà versare, tramite bonifico bancario** (IBAN: IT 93 S 03111 02600 000000003740) intestato a: **Regione Marche prov. utilizzo idrico art. 46 L.R. 5/2006 causale:** " *AP-CD- Cauzione- Ditta: .....* **entro 30 giorni** dalla notifica del presente decreto, **una cauzione di € 135,00** (centotrentacinque/00), pari all'attuale canone annuale, a titolo di garanzia degli obblighi e per gli scopi di cui all'art.11 del T.U..1775/33 e s.m.i., somma che verrà restituita, ove nulla osti, al termine della concessione;
- **di stabilire che la ditta concessionaria corrisponderà anticipatamente, entro il 31 marzo di ogni anno, il canone demaniale**, il cui importo è determinato dalla Regione Marche, come stabilito dall'art. 46 della L.R. 5/2006, in ragione della quantità d'acqua oggetto della presente concessione e del relativo uso, anche se non possa o non voglia fare uso in tutto o in parte della concessione stessa, salvo il diritto di rinuncia,
- **di stabilire che**, ai sensi di quanto disposto dall'art. 67, comma 3, delle NTA del Piano di Tutela delle Acque della Regione Marche, la ditta concessionaria dovrà denunciare all'Autorità concedente, **entro il 31 marzo di ogni anno, il volume di acque pubbliche prelevate** nell'anno precedente;
- **di rappresentare**, ai sensi dell'art. 3, comma 4 della L. 241/1990, che avverso il presente atto può essere proposto:
  - o ricorso giurisdizionale, per le materie di cui all'art. 140 del T.U. n. 1775/1933, al Tribunale delle acque entro sessanta giorni dalla notifica del presente atto da effettuarsi con le procedure di cui all'art. 145 del T.U. n. 1775/1933;
  - o ricorso giurisdizionale per le materie di cui all'art. 143 del T.U. n. 1775/1933, al Tribunale Superiore delle acque entro sessanta giorni dalla notifica del presente atto, notifica da effettuarsi con le procedure di cui all'art. 145 del T.U. n. 1775/1933.
  - o per tutti gli altri aspetti, può essere presentato ricorso giurisdizionale al T.A.R. Marche, entro sessanta giorni dal giorno della notifica del presente atto o da quello in cui l'interessato ne ha avuto piena conoscenza.
- **di dare atto** che il presente decreto sarà pubblicato sul BUR e sarà visibile sul sito regionale all'indirizzo: <http://www.norme.marche.it>.
- **di attestare** altresì che dal presente decreto non deriva né può derivare un impegno di spesa a carico della Regione.

*Si attesta l'avvenuta verifica dell'inesistenza di situazioni anche potenziali di conflitto di interesse ai sensi dell'art. 6bis della L. 241/1990 e s.m.i.*

Il Dirigente  
Ing. Vincenzo Marzialetti

ALLEGATI  
(Disciplinare in PDF)

#### AVVISO

L'allegato è consultabile nel sito:  
[www.norme.marche.it](http://www.norme.marche.it)

#### **Decreto del Dirigente del Settore Genio Civile Marche Sud del 24 ottobre 2023, n. 614**

*L.R. 9 giugno 2006, n. 5 – art. 30 – corso d'acqua demaniale Fosso delle Pezze e di Ficano e Rio di Porcarella. Rinnovo concessione idraulica per installazione manufatto misuratore di portata all'interno dell'alveo sul Fosso delle Pezze e di Ficano e Rio di Porcarella nel comune di Poggio san Vicino - Pratica 40/4 n. 784.*

#### AVVISO

I testi dei decreti sono consultabili  
nel sito: [www.norme.marche.it](http://www.norme.marche.it)

#### **Decreto del Dirigente del Settore Genio Civile Marche Sud del 24 ottobre 2023, n. 615**

*R.D. 1775/1933, art.56 - L.R. 5/2006, art.17. - Licenza di attingimento annuale per usi vari, località e corsi d'acqua diversi nel territorio della provincia di Macerata – Allegato 1 – Elenco domande ammissibili per nuove autorizzazioni annuali e rinnovo autorizzazioni annuali.*

IL DIRIGENTE

omissis

DECRETA

- 1) **DI CONCEDERE**, ai sensi dell'art.56 del R.D. 1775/1933 e art.17 della L.R. 5/2006 e s.m.i. e fatti salvi e impregiudicati i diritti e gli interessi di soggetti terzi, le licenze annuali di attingimento di acqua pubblica per luogo, mezzo, modalità, quantitativo/portata, uso e tipologia di impianto, alle DITTE riportate nell'elenco ALLEGATO 1, parte integrante e sostanziale del presente atto, nel rispetto delle seguenti prescrizioni:

- a) la presente licenza ha validità solo per la corrente annualità 2023 ed il periodo di prelievo è stabilito fino al mese di dicembre;
- b) il prelievo per qualsiasi irrigazione è vietato nella fascia oraria compresa fra le 10:00 e le 8:00;
- c) il prelievo di acqua, potrà avvenire soltanto a giorni alterni, con esclusione della domenica, con prelievo consentito nei giorni di lunedì-mercoledì-venerdì per i prelievi in sponda sinistra e viceversa nei giorni di martedì-giovedì-sabato per i prelievi in sponda destra;
- d) la licenza si intende rilasciata sempre con la salvaguardia dei diritti dei terzi, nei limiti della disponibilità dell'acqua e sulla base dell'osservanza delle norme in materia di tutela ambientale e dell'ittiofauna, idraulica e idrogeologica delle aree demaniali dei fiumi, dei torrenti, dei laghi e delle altre acque pubbliche;
- e) la derivazione temporanea non deve in alcun modo alterare le condizioni idriche e idrogeologiche del corso d'acqua con pericolo per le utenze esistenti regolarmente autorizzate con atto concessorio pluriennale; in presenza di eventuali danni verso terzi, sarà, altresì, ad esclusivo carico della Ditta la gestione di eventuali controversie e l'assunzione degli oneri conseguenti che per questo motivo dovessero sorgere;
- f) per le finalità di tutela, uso ed equilibrio del bilancio idrico di cui al D.Lgs. n.152/2006 e s.m.i. o in presenza di ragioni o motivi di pubblico interesse sottesi alla natura demaniale del bene, ovvero di incolumità pubblica, ovvero di calamità naturali, l'Autorità Idraulica territorialmente competente potrà, ogni qualvolta lo riterrà opportuno ed a suo insindacabile giudizio esclusivo, limitare la quantità d'acqua derivabile od eventualmente sospendere la licenza stessa a semplice avviso, senza che per ciò la Ditta possa vantare diritti o pretendere altri compensi di sorta o pretendere alcun indennizzo per danni di qualsiasi genere ed entità che, direttamente od indirettamente, avesse a subire in conseguenza dell'eventuale disposta sospensione; analoga interruzione può venire ordinata allorché dalle Autorità preposte vengano denunciati inconvenienti che possano arrecare pregiudizio al processo biologico nonché danneggiamenti alla fauna ittica nel periodo di più forte magra (Legge n.319/76 e LL.RR. nn.28/83 e 10/85 e 11/03);
- g) ai sensi del comma 1, art.56 del R.D. 1775/1933, nei periodi di ridotto deflusso d'acqua in alveo, tali ossia da non assicurare nel tratto fluviale sotteso il necessario DMV, la Ditta ha l'obbligo di interrompere immediatamente la presente derivazione, pur in assenza di specifiche ordinanze di sospensione dell'Autorità preposta. L'applicazione di tale limitazione è da rispettare pienamente sotto la personale responsabilità civile e penale del soggetto autorizzato, il quale terrà l'Amministrazione concedente ed i suoi funzionari sollevati ed indenni da ogni pretesa o molestia da parte di terzi e risponderà di ogni pregiudizio o danno che dovesse derivare ad essi in conseguenza della presente licenza;
- h) l'attingimento è consentito solo attraverso l'uso di pompe mobili o semi-fisse o altri congegni elevatori o sifoni, posti sulla sponda ed a cavaliere dell'argine; sono pertanto vietati prelievi alla molinara o similari mediante la realizzazione di artificiali canali di derivazione dal corso d'acqua pubblico;
- i) per l'attingimento non dovranno essere fatte fosse, incisioni, scalzamenti o altri lavori aventi carattere precario o provvisorio, in particolare a ridosso dei manufatti di difesa o di eventuali opere idrauliche esistenti in zona;
- j) il prelievo dovrà avvenire nel rigoroso rispetto delle disposizioni di cui all'art.96 del R.D. 523/1904 e ss.mm.ii.;
- k) la Ditta è obbligata a custodire la presente autorizzazione sul luogo ove avviene l'utilizzo dell'acqua concessa e ad esibirla su richiesta del personale di questa Struttura regionale o di altri Enti con attribuzione di funzioni ispettive e di controllo;
- l) la Ditta è tenuta all'installazione di idoneo dispositivo per la misurazione delle portate (istantanea e totalizzatore) dei volumi derivati;
- 2) DI PRECISARE CHE:**
- ai sensi di quanto disposto dall'art. 67, comma 4, delle Norme Tecniche di Attuazione del Piano di Tutela delle Acque della Regione Marche, la stima dei volumi attinti nell'anno 2023 dovrà essere comunicata a questo Settore Genio Civile Marche Sud entro il 31 marzo 2024;
  - la derivazione ad uso irriguo agricolo, ai sensi della D.G.R. n.590 del 06.06.2017 "*Approvazione dei criteri e modalità regionali di quantificazione dei volumi idrici ad uso irriguo*", non è sottoposta all'obbligo di installazione dei misuratori dei volumi idrici prelevati;
  - la Ditta concessionaria è inoltre tenuta alla piena ed esatta osservanza delle disposizioni di cui al Testo Unico 11.12.1933 n.1775 e successive modificazioni ed integrazioni;
- DI RAPPRESENTARE**, ai sensi dell'art.3, c.4, della Legge n.241/90, che contro il presente provvedimento può essere proposto ricorso giurisdizionale al Tribunale Superiore delle Acque Pubbliche entro il termine inde-

rogabile di sessanta giorni dalla data di pubblicazione del Decreto sul Bollettino Ufficiale della Regione Marche, ovvero, se anteriore, dalla data in cui risulti che l'interessato ne abbia avuta piena conoscenza, conformemente a quanto sancito dagli artt.18, 140 e 143 del T.U. - R.D.11.12.1933, n.1775, per tutti gli altri aspetti può essere presentato ricorso presso il T.A.R. Marche.

**DI PUBBLICARE** il presente decreto sul Bollettino Ufficiale della Regione Marche.

Attesta, inoltre, che dal presente decreto non deriva né può derivare un impegno di spesa a carico della Regione.

Si attesta l'avvenuta verifica dell'inesistenza di situazioni anche potenziali di conflitto di interesse ai sensi dell'art.6bis della Legge 241/1990 e s.m.i.

Il sostituto del Dirigente  
(Stefano Stefoni)

#### ALLEGATI

- Allegato 1 – Elenco concessioni licenze annuali di attingimento di acqua pubblica.

#### AVVISO

L'allegato è consultabile nel sito:  
[www.norme.marche.it](http://www.norme.marche.it)

#### **Decreto del Dirigente del Settore Genio Civile Marche Sud del 24 ottobre 2023, n. 616**

*T.U. sulle acque pubbliche 1775/1933 e s.m.i.; L.R. 5/2006- Realizzazione pozzo di captazione idrica in mancanza di autorizzazione in località Monterocco in Comune di Ascoli Piceno (AP) - Provvedimenti e presa d'atto dell'uso domestico del pozzo (codice ID: 164/2023), ubicato su area catastalmente identificata al Foglio 54, mappale n° 752 - Ditta: Capriotti Monia con sede ad Ascoli Piceno (AP), via Circonvallazione Ovest -*

#### IL DIRIGENTE

omissis

#### DECRETA

- **di dichiarare la Ditta** proprietaria: **Capriotti Monia** (CF: CPRMNO73C55A462H), con sede ad Ascoli Piceno (AP), via Circonvallazione Ovest, 35, **in contravvenzione** per violazione alle disposizioni di cui all'art. 95 del T.U. 1775/33 e s.m.i., **per avere**

**realizzato un pozzo** (codice ID: 164/2023) **di captazione idrica**, in località Monterocco in Comune di Ascoli Piceno (AP) su area catastalmente identificata al mappale n° 752, Foglio 54, **in mancanza dell'autorizzazione prevista ai sensi di legge;**

- **di determinare** pertanto a carico della Ditta: **Capriotti Monia** il **pagamento di una sanzione amministrativa di € 150,00 (centocinquanta/00)**, ai sensi dell'art.219, T.U. 1775/33 e s.m.i.;
- **di stabilire che entro 20 giorni** dalla notifica del presente decreto, la Ditta: Capriotti Monia dovrà provvedere al **pagamento della sanzione amministrativa di € 150,00 (centocinquanta/00)**, tramite **BONIFICO BANCARIO** con le seguenti coordinate: **IBAN: IT 49 X 07601 02600 001034627750**, intestato a: Regione Marche, proventi utilizzo demanio idrico/piccole derivazioni art. 46 L.R. 5/2006 S.T., *causale: AP – CD – Ditta: .....* – *sanzioni utilizzazione demanio idrico;*
- **di dare atto che il mancato pagamento**, nei termini previsti, della sanzione inflitta **comporterà l'adozione dei provvedimenti previsti per la riscossione forzata** dell'importo dovuto, con ulteriore aggravio di spese e competenze della procedura esecutiva;
- **di prendere atto** della dichiarazione assunta al prot.n n. 1166231 del 27/09/2023, con la quale la Sig.ra **Capriotti Monia** ha precisato che il pozzo sarà utilizzato **a fini domestici per irrigare una superficie di 187 mq** (tappeti erbosi e cespugli, contraddistinto catastalmente al Fig. 54, mappale n. 752, come da planimetria allegata all'istanza), e che l'uso dell'acqua non configura un'attività economico-produttiva o con finalità di lucro.
- **di riconoscere alla Sig.ra Capriotti Monia** (CF: CPRMNO73C55A462H), con sede ad Ascoli Piceno (AP), via CNE Ovest, 35, **l'uso domestico della derivazione dal pozzo in oggetto**, ubicato su terreno di sua proprietà catastalmente contraddistinto al mappale n° 752, Foglio 54 in località Monterocco in Comune di Ascoli Piceno (AP), essendo il prelievo rispondente ai requisiti indicati all'art. 93 del TU 1775/33 e s.m.i. e all'art. 1, comma 3, della L.R.5/2006;
- **di precisare** che utilizzazioni future non conformi a quello domestico delle acque pubbliche, come definito dalla legislazione in oggetto, dal pozzo dovranno essere preventivamente comunicate a questa Settore ai fini dell'attivazione del procedimento di rilascio della concessione di derivazione di acque pubbliche ad uso produttivo, o ad uso irrigazione verde privato, se di superficie > 1000 mq;
- **di riservarsi** la possibilità di effettuare in qualsiasi momento sopralluoghi di verifica per l'accertamento della rispondenza di quanto stabilito nel presente Decreto con le condizioni di utilizzo del pozzo;
- **di rappresentare**, ai sensi dell'art. 3, comma 4 della L. 241/1990, che avverso il presente atto può essere proposto:

• ricorso giurisdizionale, per le materie di cui all'art. 140 del T.U. n. 1775/1933, al Tribunale delle acque entro sessanta giorni dalla notifica del presente atto da effettuarsi con le procedure di cui all'art. 145 del T.U. n. 1775/1933;

• ricorso giurisdizionale, per le materie di cui all'art. 143 del T.U. n. 1775/1933, al Tribunale Superiore delle acque entro sessanta giorni dalla notifica del presente atto, notifica da effettuarsi con le procedure di cui all'art. 145 del T.U. n. 1775/1933.

• ricorso giurisdizionale al T.A.R. Marche, per tutti gli altri aspetti, entro sessanta giorni dal giorno della notifica del presente atto o da quello in cui l'interessato ne ha avuto piena conoscenza

- **di dare atto** che il presente decreto sarà pubblicato sul BUR e sarà visibile sul sito regionale all'indirizzo: <http://www.norme.marche.it>;
- **di attestare**, inoltre, che dal presente decreto non deriva né può derivare un impegno di spesa a carico della Regione.

*Si attesta l'avvenuta verifica dell'inesistenza di situazioni anche potenziali di conflitto di interesse ai sensi dell'art. 6bis della L. 241/1990 e s.m.i.*

Il Dirigente  
(Ing. Vincenzo Marzialetti)

**Decreto del Dirigente del Settore Genio Civile Marche Sud del 24 ottobre 2023, n. 617**

*L.R. 9 giugno 2006, n. 5 – art. 30 – corso d'acqua demaniale Fosso di Cascia. Rinnovo concessione idraulica per n. 1 attraversamento in sub alveo e n. 1 scarico acque bianche sul Fosso di Cascia in località Piane di Potenza nel comune di Montecassiano - Pratica 26/16 n. 921.*

**Decreto del Dirigente del Settore Genio Civile Marche Sud del 25 ottobre 2023, n. 620**

*L.R. 9 giugno 2006, n. 5 – art. 30 – corso d'acqua demaniale Chienti di Pievevitorina. Rinnovo Concessione idraulica per n. 1 scarico acque bianche e reflue sul Chienti di Pievevitorina. Richiedente Calcestruzzi Marchigiani. Pratica 38/23 n. 1380*

**Decreto del Dirigente del Settore Genio Civile Marche Sud del 25 ottobre 2023, n. 621**

*L.R. 9 giugno 2006, n. 5 – art. 30 – corso d'acqua demaniale Fiume Chienti, Torrente Fiastrone, Fosso Falcino, Torrente Fiastrella, Rio Terreo e*

*Torrente Tennacola. Concessione idraulica per n. 7 attraversamenti con elettrodotta senza occupazione nei Comuni di Belforte del Chienti, Camporotondo, Cessapalombo, San Ginesio e Sarnano - Pratica 4/21 n. 1275.*

**Decreto del Dirigente del Settore Genio Civile Marche Sud del 25 ottobre 2023, n. 622**

*L.R. 9 giugno 2006, n. 5 – art. 30 – corso d'acqua demaniale Lago di Castriccioni. Rinnovo concessione idraulica per una occupazione demanio idrico con opere accessorie alla derivazione sul Lago di Castriccioni a valle della diga nel comune di Cingoli - Pratica 12/35 n. 770.*

**Decreto del Dirigente del Settore Genio Civile Marche Sud del 26 ottobre 2023, n. 627**

*L.R. 9 giugno 2006, n. 5 – art. 30 – corso d'acqua demaniale Fosso San Rocco o Imbrigno. Rinnovo concessione idraulica per n. 1 attraversamento aereo con condotta fognaria, n. 2 fiancheggiamenti e n. 1 scarico sul Fosso San Rocco o Imbrigno a valle del ponte in via De Magistris nel comune di Matelica - Pratica 24/34 n. 1003.*

**AVVISO**

**I testi dei decreti sono consultabili nel sito: [www.norme.marche.it](http://www.norme.marche.it)**

DIPARTIMENTO – POLITICHE SOCIALI,  
LAVORO, ISTRUZIONE E FORMAZIONE

**Decreto del Dirigente del Settore Servizi per l'Impiego e Politiche del Lavoro del 24 ottobre 2023, n. 631**

*DDPF n. 224/SIM/2018. Avviso pubblico POR Marche FSE 2014/2020 Asse 1 Priorità 8.1. – “Aiuti alle imprese in caso di assunzioni di soggetti disoccupati da parte delle imprese beneficiarie di cui ai DDPF n. 59/ACF/2016 - n. 209/ACF/2017 e della circolare del MISE n. 120340 del 21 settembre 2017” - Euro 4.000.000,00. Revoca parziale progetto cod. siform 1019180 - Bilancio 2023/2025, annualità 2023 - CUP B33D18000610009.*

IL DIRIGENTE

omissis

DECRETA

1. di revocare parzialmente, per le motivazioni riportate nel documento istruttorio, il contributo di € 19.750,00 concesso ed impegnato con DDPF n. 253/SIM del 29/03/2021 e liquidato per € 7.900,00 con DDPF n. 927/SIM dell'08/10/2021 e per € 11.850,00 con DDS n. 645/SIP del 09/06/2022, ai sensi dell'Avviso pubblico di cui all'oggetto, concludendo in tal modo il procedimento amministrativo avviato con ns. nota prot n. 0928885/SIP del 24/07/2023, nei confronti del seguente beneficiario:

COD. SIFORM	Nominativo impresa	Partita IVA	Importo contributo concesso	Codice beneficiario
1019180	CARBON MIND SRL Via dei Mutilati e Invalidi del Lavoro, 60 63100 Ascoli Piceno (AP)	02295170449	€ 19.750,00	876074

2. di prendere atto che, con la nota di cui al punto precedente trasmessa via pec in data 24/07/2023, è stato assegnato all'impresa il termine di 30 giorni, ai sensi della L. 241/1990 e ss. mm. ii., per la presentazione di eventuali osservazioni e che, nel termine previsto, l'impresa ha presentato le proprie controdeduzioni, che si ritiene di non poter accogliere, come meglio specificato nel documento istruttorio;
3. di richiedere, pertanto, all'impresa CARBON MIND SRL (cod. siform 1019180), sulla base delle risultanze istruttorie, la restituzione della somma di € **13.306,68** come di seguito determinata:
- € **8.444,25** quale quota in conto capitale, corrispondente alla differenza tra il saldo liquidato con DDPF n. 927/SIM dell'08/10/2021 e con DDS n. 645/SIP del 09/06/2022 ammontante ad € 19.750,00 e la somma rideterminata in ragione dei costi salariali rendicontati sostenuti nei 12 mesi di riferimento dichiarati a rendiconto pari a € 11.305,75 (50% del costo salariale di € 22.611,51);
  - € **4.678,34** quale quota in conto capitale corrispondente alle ulteriori agevolazioni percepite dall'impresa nel periodo interessato dall'avviso come dichiarato dalla ditta nella tabella delle agevolazioni (all. 2);
  - € **184,09** quale quota in conto capitale, corrispondente alla differenza tra il contributo spettante, al netto delle restituzioni indicate ai punti precedenti pari a € 6.627,41 e il contributo rideterminato in ragione dell'effettiva permanenza in attività del dipendente, assunto l'11/05/2020 con contratto a tempo indeterminato full time e dimissionario in data 11/04/2023, pari a € 6.443,32;
4. di prendere atto, che il contributo realmente spettante al beneficiario ammonta ad € 6.443,32;
5. di stabilire che la somma complessiva dovuta pari a € **13.306,68** dovrà essere versata entro 30 giorni dalla notifica del presente decreto, ai sensi dell'art. 2 del D.Lgs n. 82/2005 (codice dell'amministrazione digitale), tramite sistema nazionale dei pagamenti verso le Pubbliche Amministrazioni denominato PagoPA, accessibile attraverso il sito regionale MPAY (Marche payment) - <http://mpay.regione.marche.it/> indicando nella causale "Restituzione da DDS n. \_\_\_ del \_\_/\_\_/2023";
6. di stabilire altresì che la suddetta ditta dovrà trasmettere entro 10 (dieci) giorni dallo stesso, la ricevuta della distinta di versamento alla Regione Marche – Settore Servizi per l'impiego e Politiche del Lavoro a mezzo PEC indirizzata a:  
[regione.marche.lavoro@emarche.it](mailto:regione.marche.lavoro@emarche.it);
7. di attivare tutte le azioni per il recupero coattivo delle somme dovute nonché per la tutela dei diritti di questo Ente qualora la ditta non provveda a versare la somma suddetta nei termini di 30 (trenta) giorni dalla notifica del presente atto;
8. di accertare l'importo di € **13.306,68** riferito alla quota capitale sui capitoli di entrata del Bilancio 2023/2025, annualità 2023, quale recupero somme nei confronti della ditta CARBON MIND SRL, come di seguito indicato:  
o capitolo 1305020151 € 11.310,68  
o capitolo 1305020152 € 1.996,00  
CTE: 0000 1430305001 000 2 3050203005 0000000000000000 2 1 000
9. di riscrivere la somma recuperata di € **13.306,68** sui capitoli di spesa del Bilancio 2023/2025, annualità 2023, come di seguito indicato:  
o capitolo 2150410016 € 6.653,34

o capitolo 2150410021 € 4.657,34  
o capitolo 2150410013 € 1.996,00

10. di dare atto che, ai sensi dell'art. 9 comma 6 del Decreto Ministeriale n. 115 del 31/05/2017, si procede con il presente decreto all'adempimento dell'obbligo di trasmissione, al Registro Nazionale degli Aiuti di Stato, della variazione inerente il contributo concesso e già precedentemente registrato relativamente al progetto codice Siform 1019180;
11. di dare altresì atto che è stato acquisito, per la variazione trasmessa, un "Codice Variazione Concessione RNA – COVAR", rilasciato dal Registro Nazionale Aiuti, come da allegato A – "Tabella variazione – Codici COVAR", parte integrante e sostanziale del presente decreto;
12. di notificare tramite PEC il presente Decreto alla ditta CARBON MIND SRL;
13. di disporre la pubblicazione del presente atto, per estratto, sul Bollettino Ufficiale della Regione Marche ai sensi della L.R. n. 17 del 28/07/2003.

*Si attesta l'avvenuta verifica dell'inesistenza di situazioni anche potenziali di conflitto di interesse ai sensi dell'art. 6bis della L. 241/1990 e s.m.i.*

La Dirigente  
(*Roberta Maestri*)

#### ALLEGATI

Allegato A – "Tabella variazione – Codice COVAR"

#### AVVISO

L'allegato è consultabile nel sito:  
[www.norme.marche.it](http://www.norme.marche.it)

#### **Decreto del Dirigente del Settore Servizi per l'Impiego e Politiche del Lavoro del 25 ottobre 2023, n. 634**

*Approvazione Graduatoria Definitiva, redatta dal C.p.l. di Ancona, per "Avviso Pubblico per l'avviamento a selezione a tempo determinato per sei mesi e tempo pieno di n. 3 Unità afferenti al profilo di Operatore Tecnico Aiuto Cuoco presso l'Azienda Ospedaliero Universitaria delle Marche.*

IL DIRIGENTE

omissis

DECRETA

1. Di approvare, ad esito istruttoria ed a seguito della Graduatoria Provvisoria pubblicata in data 17/10/2023, sulla base delle motivazioni articolate nel presente decreto, la Graduatoria Definitiva riportata in allegato, parte integrale e sostanziale dello stesso, redatta dal Centro per l'Impiego di Ancona, afferente alla chiamata per l'avviamento a selezione, di cui all'art. 16 L. 56/87 ed alla D.G.R. Marche n. 203/2021, tenutasi in data 04/10/2023 richiesta dall'Azienda Ospedaliero Universitaria delle Marche, con nota pervenuta il 22/09/2023, assunta agli atti del Cpi di Ancona con prot. Nr. 1152435, con cui ha richiesto l'avviamento a selezione per la copertura di nr. 3 posti per il profilo professionale di Operatore Tecnico Aiuto Cuoco, Codice Istat 2011 "Classificazione 5.2.2. - Esercenti ed addetti nelle attività di Ristorazione" a tempo determinato e tempo pieno per mesi 6;
2. Di aver preso atto del parere positivo contenuto nella nota nr. 89571 del 17/10/2023 dell'ente richiedente, pervenuta in pari data e assunta agli atti con prot. nr. 1279316, a riscontro della nota nr. 1218848 del 05/10/2023, inviata dal Cpi di Ancona, dove si richiedeva, al fine della predisposizione della Graduatoria Provvisoria, chiarimenti circa la validità dell'attestato di partecipazione al Corso di Formazione/Aggiornamento per Operatori della Ristorazione, tenutosi nella giornata del 25/10/2022 presso l'Azienda Ospedaliero Universitaria delle Marche, ai sensi del Regolamento CE 852/2004 e s.m.i., presentato dal candidato identificato con I.D. 168219 in sostituzione dell'attestato HACCP, come richiesto (pena l'esclusione) dal suddetto ente con nota nr. 82235 del 22/09/2023;
3. Di dare atto che in sede di istruttoria non è pervenuta, entro i 7 giorni dalla pubblicazione della graduatoria provvisoria pubblicata in data 17/10/2023, nessuna domanda di Riesame;
4. La pubblicazione del presente decreto sul B.U.R. della Regione Marche, nonché negli spazi fisici (bachecche) e sui seguenti siti web:
  - <https://www.regione.marche.it/Regione-Utile/Lavoro-e-Formazione-Professionale;>
  - [https://janet.regione.marche.it/;](https://janet.regione.marche.it/)
 La pubblicazione avviene con l'omissione dei dati sensibili, comunque conservati agli atti interni del Centro Impiego di Ancona, in conformità alle disposizioni di cui al D.Lgs n. 196/2003, Reg. UE 679/2016 e D.Lgs n. 33/2013 e dalle Linee Guida del Garante per la protezione dei dati personali, nel rispetto di dette disposizioni, ogni candidato sarà inserito in graduatoria con il codice identificativo (I.D.) prodotto automaticamente dal sistema informativo Job-Agency;
5. Di disporre che la predetta graduatoria abbia validità di 6 mesi dalla data della sua pubblicazione e che sia utilizzabile nel medesimo periodo per sostituire persone che risultino non idonee alle prove, che ri-

nuncino all'assunzione, o per le quali sia intervenuta la risoluzione del rapporto di lavoro, come previsto dalle disposizioni regolamentari che disciplinano i predetti avviamenti;

6. Di autorizzare il titolare di posizione organizzativa Centro per l'Impiego di Ancona, o suoi delegati, ad avviare con proprio atto gli aventi diritto presso la P.A. richiedente;
7. Di dare esecuzione al presente procedimento designando a norma dell'art. 5 della legge 241/1990 e ss.mm.ii., quale responsabile, il Dott. Moreno Menotti, titolare di P.O. Responsabile C.p.l. di Ancona, il quale si avvale del personale assegnato all'Ufficio Avviamenti a selezione presso Enti Pubblici per l'istruttoria;
8. Di dare atto che, ai sensi dell'art. 3, comma 4 della legge 241/1990, avverso il presente atto è possibile, ex art. 29 del Codice del processo amministrativo di cui al D.Lgs n. 104/2010, proporre, innanzi al T.A.R. Marche, nel termine di decadenza di sessanta giorni, azione di annullamento per violazione di legge, incompetenza ed eccesso di potere; contro il medesimo atto è ammessa altresì, entro centoventi giorni, la presentazione del ricorso straordinario al Capo dello Stato ai sensi del D.P.R. n. 1199/1971, fatta salva l'eventuale giurisdizione del Giudice Ordinario.

Si dà atto, che dal presente decreto non deriva né può derivare un impegno di spesa a carico della Regione.

Si attesta l'avvenuta verifica dell'inesistenza di situazioni anche potenziali di conflitto di interesse ai sensi dell'art. 6 bis della Legge 241/90.

Si attesta il rispetto del termine di conclusione del procedimento.

Il Dirigente  
(*Roberta Maestri*)

#### ALLEGATI

“Graduatoria Definitiva, redatta dal C.p.l. di Ancona, riferita all'Avviso Pubblico approvato con Decreto n. 585/2023, per l'avviamento a selezione a tempo determinato e tempo pieno per mesi sei di n. 3 posti per il profilo professionale di Operatore Tecnico Aiuto Cuoco,

Codice Istat 2011 – “Classificazione 5.2.2. - Esercenti ed addetti nelle attività di Ristorazione”, presso l'Azienda Ospedaliero Universitaria delle Marche.

#### AVVISO

L'allegato è consultabile nel sito:  
[www.norme.marche.it](http://www.norme.marche.it)

#### Decreto del Dirigente del Settore Servizi per l'Impiego e Politiche del Lavoro del 25 ottobre 2023, n. 635

*Avviso Pubblico per l'assegnazione di Borse Tematiche all'interno di Botteghe Scuola – DGR n. 270 del 06/03/2023 e n. 1142 del 31.07.2023 - PR Marche FSE+ 2021 -2027 – Asse 1 Occupazione, OS 4.a (7) – Campo di intervento 134 – Annualità 2023-2024-2025, Euro 504.576,00. Parziale rettifica art 11 all”A”*

#### IL DIRIGENTE

omissis

#### DECRETA

- 1) Di rettificare ed integrare per le motivazioni indicate nel documento istruttorio di cui all' allegato A del DDS n. 617/SIP/2023 “Avviso Pubblico per l'assegnazione di Borse Tematiche all'interno di Botteghe Scuola” relativamente al solo art 11
- 2) Di riformulare pertanto parzialmente l'art. 11 dell'allegato A nel punto ART (Competenze professionali del tutor artigiano) nel seguente modo:

<b>2. Competenze professionali del tutor (ART)</b>	> 15 anni	4	<b>20</b>	20
	>14 fino a 15 anni	3		15
	>12 fino a 14 anni	2		10
	>10 fino a 12 anni	1		5

**ART (competenza professionale del tutor - Maestro Artigiano):**

- Esperienza professionale maturata dal tutor, congruente agli obiettivi del Progetto formativo, con più di 15 anni: 4 punti (20 punti ponderati)
  - Esperienza professionale maturata dal tutor, congruente agli obiettivi del Progetto formativo, oltre i 14 anni e fino a 15 anni: 3 punti (15 punti ponderati)
  - Esperienza professionale maturata dal tutor, congruente agli obiettivi del Progetto formativo, oltre i 12 anni e fino a 14 anni: 2 punti (10 punti ponderati)
  - Esperienza professionale maturata dal tutor, congruente agli obiettivi del Progetto formativo, compresa tra i 10 e i 12 anni: 1 punto (5 punti ponderati)
- 3) Di integrare l'art. 11 relativamente a quanto indicato nel punto "ATT (Giudizio sull'attività prevista), in linea con quanto disposto dal documento attuativo approvato con DGR n. 938 del 26.06.2023 e per i motivi riportati nel documento istruttorio, nel seguente modo:

*i punteggi saranno assegnati esprimendo un giudizio sull'attività prevista e sulla congruenza della stessa con il curriculum del richiedente...omissis*

- 4) **Di dare atto** che rimangono invariate tutte le altre parti dell'Allegato A
- 5) **Di dare atto** che in sede di valutazione delle domande l'attribuzione del punteggio per quanto riguarda l'indicatore ART avverrà sulla base della griglia di cui al punto 2;
- 6) **Di disporre** la pubblicazione del presente atto, per estratto, sul Bollettino Ufficiale della Regione Marche ai sensi della L.R. n. 17 del 28/07/2003;
- 7) **Di dare evidenza pubblica** al presente decreto, completo dei suoi allegati, attraverso la pubblicazione nel portale della Regione Marche [www.regione.marche.it](http://www.regione.marche.it), precisando che la pubblicazione costituisce, a tutti gli effetti, formale comunicazione ai sensi della Legge n. 241/1990 e successive modificazioni;

*Si attesta l'avvenuta verifica dell'inesistenza di situa-*

*zioni anche potenziali di conflitto di interesse ai sensi dell'art. 6bis della L. 241/1990 e s.m.i.*

Il dirigente  
(Roberta Maestri)

---

**Decreto del Dirigente del Settore Formazione Professionale, Orientamento e Aree di Crisi Complesse del 25 ottobre 2023, n. 1033**

"L.R. n.16/90, D.G.R. n.287/2022 e DDS n. 270/2022 (Avviso pubblico FORM.I.CA) – Costituzione e nomina Commissione d'esame per corsi di formazione professionale. Corso: "Manutentore del verde" - scheda Siform2 n.1087904 prima edizione".

IL DIRIGENTE

omissis

DECRETA

- Che gli Enti ed Organismi interessati alla designazione dei loro rappresentanti in seno alla commissione d'esame hanno comunicato i relativi nominativi.
- Che i componenti della Commissione d'esame per il corso "Manutentore del verde" – scheda Siform n. **1087904 prima edizione** - gestito dall'Ente di formazione **Accademia srl di Montecassiano (MC)**, in attuazione della normativa vigente in materia, risultano i seguenti:

MARIA GIULIA CARLONI	Presidente di Commissione Rappresentante della Regione Marche
FABIO BARCAIOLI	Rappresentante ente attuatore – docente corso - componente
VINCENZO LUPIA	Rappresentante ente attuatore – docente corso - componente

- Che le spese correlate alle nomine degli stessi in seno alla Commissione d'esame sono a carico dell'Ente gestore, conseguentemente, non comportano né comporteranno alcun impegno di spesa a carico della Regione Marche.
- Di dare atto che l'esame si terrà in presenza, assicurando il pieno rispetto delle disposizioni anti Covid-19, presso Il Talento C.da Montigliano 8 – Morrovalle (MC) il **26 ottobre 2023 (prova pratica)** dalle ore **08:30** alle ore **13:30** e presso la sede di via Piermanni 3/B – Montecassiano (MC) il **27 ottobre 2023 (prova di teoria)** dalle ore **08:30** alle ore **13:30**;
- Di inviare copia del presente atto all'Organismo Gestore e al Presidente per gli adempimenti di loro competenza;
- Di stabilire, ai sensi della DGR n.1158 del 09.10.2017, che il presente decreto venga pubblicato in formato integrale sulla sezione Amministrazione Trasparente del sito istituzionale sul sito regionale norme.marche.it, al fine di garantire il rispetto delle disposizioni in materia di trasparenza e accesso generalizzato;
- Di pubblicare per estratto il presente decreto sul B.U.R. della Regione Marche ai sensi dell'art. 4 della L.R. 28 luglio 2003, n.17;
- Di dare atto che il Responsabile del procedimento ai sensi dell'art. 5, 1° comma, della legge 241/90 è Alessandro Moschini.

Attesta, inoltre, che dal presente decreto non deriva né può derivare un impegno di spesa a carico della Regione.

*Si attesta l'avvenuta verifica dell'inesistenza di situazioni anche potenziali di conflitto di interesse ai sensi dell'art. 6bis della L. 241/1990 e s.m.i.*

Il Dirigente  
(Dott. Massimo Rocchi)

#### ALLEGATI

N.1 Dichiarazione di insussistenza di situazioni di conflitto di interessi

#### AVVISO

L'allegato è consultabile nel sito:  
[www.norme.marche.it](http://www.norme.marche.it)

#### **Decreto del Dirigente del Settore Formazione Professionale, Orientamento e Aree di Crisi Complesse del 26 ottobre 2023, n. 1040**

*Piano Nazionale di Ripresa e Resilienza (PNRR) – Missione 5 - Componente 1 - Riforma 1.1. Programma Garanzia di Occupabilità dei Lavoratori – GOL. Sesta assegnazione dei corsi ai soggetti aggiudicatari e dichiarazione di ammissibilità alle provvidenze dei progetti formativi ai sensi della sezione 13, punto 5 dell'Avviso pubblico per la presentazione di candidature per l'individuazione dei soggetti esecutori degli interventi formativi di Aggiornamento (Upskilling) e Riqualificazione (Reskilling) relativi ai percorsi 2,3,4,5 del Piano attuativo della Regione Marche (PAR) - (D.G.R. n. 195 del 28/02/2022), approvato con D.D.S. n. 712 del 1 settembre 2022.*

IL DIRIGENTE

omissis

DECRETA

- 1) di procedere, ai sensi della sezione 13, punto 5) dell'Avviso pubblico per la presentazione di candidature per l'individuazione dei soggetti esecutori degli interventi formativi di Aggiornamento (Upskilling) e Riqualificazione (Reskilling) relativi ai percorsi 2,3,4,5 del Piano attuativo della Regione Marche (PAR) - (D.G.R. n. 195 del 28/02/2022), approvato con D.D.S. n. 712 del 1 settembre 2022 (di qui in avanti "Avviso pubblico n.2 GOL"), alla sesta assegnazione dei corsi di formazione ai soggetti aggiudicatari di cui al D.D.S. n. 25 del 19/01/2023 e alla dichiarazione di ammissibilità alle provvidenze degli stessi, così come risulta dall'Allegato A al presente atto del quale costituisce parte integrante;
- 2) di prendere atto che, così come previsto dall'Avviso pubblico n.2 GOL alla Sezione 13, punto 7), i progetti relativi ai corsi assegnati sono stati individuati tra quelli presenti nel Catalogo Regionale dell'offerta formativa a domanda individuale (FORM.I.CA.), approvato con D.G.R. n. 287 del 21/03/2022 e con D.D.S. n. 270 del 26/04/2022;
- 3) di prendere altresì atto che l'autorizzazione all'attuazione dei progetti formativi relativi ai corsi assegnati e il loro inserimento nel Catalogo Regionale, prevista dal D.D.S. n. 270/2022 è avvenuta tramite appositi decreti di approvazione riportati nell'Allegato A al presente atto del quale costituisce parte integrante;

- 4) di dichiarare, per i progetti formativi indicati nell'Allegato A al presente atto, l'ammissibilità alle provvidenze previste dall'Avviso Pubblico n.2 GOL, di cui al citato D.D.S. n. 712/2022, nei limiti degli impegni di spesa a favore dei beneficiari già assunti con D.D.S. n. 25 del 19/01/2023 e D.D.S. n. 1007 del 20/10/2023;
- 5) di nominare come Responsabile del procedimento della gestione il personale indicato nell'Allegato B al presente atto del quale costituisce parte integrante;
- 6) di stabilire che l'attività di gestione e monitoraggio, compresa quella della procedura finanziaria, attinenti all'erogazione degli acconti e degli eventuali saldi o dei recuperi ai beneficiari, è di competenza dei Responsabili del Procedimento della gestione di cui al punto 5);
- 7) di stabilire che:
- l'avvio del corso è subordinato alla regolarità delle disposizioni relative all'inserimento dei disabili di cui alla L. 68/99 ed alla vigenza dell'accreditamento regionale per la formazione superiore;
  - il Responsabile del procedimento della gestione invierà le disposizioni di inizio attività agli enti esecutori entro 10 giorni dall'emanazione del presente decreto, salvo eventuali proroghe debitamente autorizzate dal Dirigente del Settore Formazione Professionale, Orientamento e Aree di Crisi Complesse, a seguito di motivata richiesta;
  - le lettere di adesione dei singoli corsi dovranno essere stipulate entro 15 giorni dall'invio, da parte dei responsabili del procedimento, delle disposizioni di inizio di attività, salvo proroghe debitamente autorizzate dal Dirigente del Settore Formazione Professionale, Orientamento e Aree di Crisi Complesse, a seguito di motivata richiesta;
  - le attività formative devono essere avviate entro 30 giorni dal ricevimento da parte della Regione Marche dell'accettazione della lettera di adesione firmata dal soggetto esecutore, salvo proroghe debitamente autorizzate dal Dirigente del Settore Formazione Professionale, Orientamento e Aree di Crisi Complesse, a seguito di motivata richiesta;
  - gli obiettivi regionali relativi al numero di beneficiari di GOL con attività di formazione conclusa nel 2023 e al numero di beneficiari di GOL con attività di formazione per il rafforzamento delle competenze digitali conclusa nel 2023 saranno conteggiati al 31/12/2023;
- 8) di stabilire che la garanzia fideiussoria prevista al paragrafo 1.3.4 del "Manuale a costi standard" (D.G.R. n. 19 del 20/01/2020) può essere prestata, con riferimento ai singoli anticipi, dal soggetto capofila o da uno dei partner dell'ATI/ATS, così come previsto alla Sezione 14 dell'Avviso pubblico in oggetto;
- 9) di stabilire che restano in capo al soggetto capofila dell'ATI/ATS, in via esclusiva, i seguenti adempimenti:
- la sottoscrizione mediante firma digitale della lettera di adesione relativa ad ogni progetto formativo assegnato;
  - la comunicazione di avvio del corso e la trasmissione su Siform2 della documentazione indicata nelle lettere da a) a g) del paragrafo 1.5 del "Manuale a costi standard" (D.G.R. n. 19 del 20/01/2020), almeno 10 giorni prima dell'inizio del corso. Per quanto riguarda un unico progetto (contraddistinto da un unico codice Siform2), strutturato in più classi differenti tra loro per composizione di allievi, la trasmissione dei documenti di cui ai sopracitati punti da a) a g), può essere effettuata dal soggetto esecutore prima dell'avvio di ciascun singolo modulo o classe, previa autorizzazione del Responsabile del procedimento;
  - la trasmissione cartacea dei registri per la relativa vidimazione;
  - la trasmissione su Siform2 delle domande di rimborso/dichiarazioni delle ore corso effettuate e delle ore di presenza degli allievi alle scadenze del 31/03, 30/06, 30/09 e 31/12 e all'eventuale altra scadenza straordinaria;
  - la richiesta su Siform2 dell'acconto e del saldo;
  - la trasmissione su Siform2 del prospetto finale di determinazione della sovvenzione, con allegata la documentazione prevista;
  - la trasmissione degli attestati predisposti in bollo;
- 10) di stabilire che l'eventuale cambio di sede del corso, indicata nell'Allegato A, potrà essere autorizzato dal Dirigente del Settore Formazione Professionale, Orientamento e Aree di Crisi Complesse a seguito di richiesta adeguatamente motivata;
- 11) di stabilire che il soggetto esecutore deve attenersi, per la gestione e la rendicontazione dei progetti inerenti la formazione e le politiche attive del lavoro, alle disposizioni del "Manuale a costi standard" (Allegato I della D.G.R. n. 19/2020), per quanto compatibili;
- 12) di stabilire che il soggetto esecutore ha l'obbligo di alimentare il sistema informativo della Regione

Marche (Siform2), in relazione a tutti gli aspetti procedurali, fisici e finanziari che caratterizzano l'attuazione dell'intervento, anche al fine di consentire alla Regione Marche di rispettare tutti gli adempimenti relativi al sistema informativo ReGiS, così come previsto nell'ambito del PNRR;

13) di dare atto che dal presente provvedimento non deriva un impegno di spesa a carico del bilancio regionale in quanto l'importo di spesa, complessivamente utilizzato per la sesta assegnazione di corsi di formazione, così come previsto nell'Allegato A, di € 705.761,40 è stato già impegnato con D.D.S. n. 25 del 19/01/2023 e D.D.S. n. 1007 del 20/10/2023;

14) di disporre la trasmissione, con valore di notifica, di copia del presente provvedimento, a tutti gli enti di formazione interessati e ai Responsabili dei Centri per l'Impiego;

15) di dare evidenza pubblica al presente Decreto, completo di allegati, con la pubblicazione nel portale della Regione Marche [www.regione.marche.it](http://www.regione.marche.it) (focus Bandi di contributo e opportunità) e ai seguenti link:

- <https://www.regione.marche.it/Entra-in-Regione/Bandi-e-opportunita/Bandi-scaduti>
- <https://www.regione.marche.it/RicercaBandi> digitando nell'apposito campo di ricerca il codice identificativo: 5970

precisando che è la pubblicazione sul BUR regionale e sul sito [www.norme.marche.it](http://www.norme.marche.it) (decreti di Giunta) a costituire, a tutti gli effetti, formale comunicazione ai sensi della legge n. 241/90 e successive modificazioni;

16) di dare atto che il responsabile del procedimento è, ai sensi dell'art. 5, 1° comma, della legge 241/90, il dott. Mario Lazzari;

17) di pubblicare il presente provvedimento, in conformità alle disposizioni vigenti in materia, sul BUR Marche.

*Si attesta l'avvenuta verifica dell'inesistenza di situazioni anche potenziali di conflitto di interesse ai sensi dell'art. 6 bis della L. 241/1990 e s.m.i. e degli artt. 6 e 7 del D.P.R. 62/2013 e della D.G.R. 64/2014.*

Il dirigente  
(Massimo Rocchi)

ALLEGATI  
Allegato A  
Allegato B

## AVVISO

L'allegato è consultabile nel sito:

[www.norme.marche.it](http://www.norme.marche.it)

### **Decreto del Dirigente del Settore Formazione Professionale, Orientamento e Aree di Crisi Complesse del 26 ottobre 2023, n. 1042**

*L. 174/05, art. 3, comma 1, DD.GG.RR. n. 1199 del 1/08/2012, n. 1686 del 3/12/2012, n. 44 del 30/01/2017 e DDS n.852 del 18/09/2023. Esame Tecnico Pratico per il conseguimento dell'abilitazione professionale per l'esercizio in forma di impresa dell'attività di "Acconciatore" da sostenersi dinanzi alla Commissione Permanente del Servizio Territoriale di Macerata. Costituzione e nomina della Commissione d'esame.*

IL DIRIGENTE

omissis

DECRETA

- Che i componenti della Commissione Permanente, istituita con DDS n. 852/FOAC del 18 settembre 2023, per l'esame tecnico-pratico per il conseguimento dell'abilitazione professionale per l'esercizio in forma di impresa dell'attività di Acconciatore ai sensi della L. 174/2005, art. 3, comma 1, risultano i seguenti:

DANIELA PIAGGESI	Presidente Commissione Rappresentante Regione Marche
EMANUEL VECCHIOLI	Rappresentante CONFARTIGIANATO
STEFANIA PELLEGRINI	Rappresentante CNA

- che la prova d'esame si svolgerà presso il Centro per l'Impiego di Jesi in Viale del Lavoro, 32 – Jesi (AN) nella seguente unica data: **30 ottobre 2023, dalle ore 9,00 alle ore 18,00** secondo la calendarizzazione degli ammessi all'esame comunicata agli interessati;
- di ammettere all'esame il Sig. Peguero Maiker Osiris nato nella Repubblica Dominicana il 14 novembre 1990 per il quale il Ministero delle Imprese e del Made in Italy (Rif. ACC/2021/18512/BOS) ha decretato, al fine di riconoscere la qualifica di acconciatore, la misura compensativa della "prova pratica attitudinale" e della "prova orale" da sostenere dinanzi ad una Commissione Regionale competente per territorio;

- di dare atto che per quanto riguarda i compensi dei Componenti della Commissione Permanente per “Acconciatori” di cui al punto 1), deve essere applicato, laddove ricorrano le condizioni, quanto previsto dall’art. 1 della L.R. 11/2010 “Misure urgenti in materia di contenimento della spesa”;
- che le spese correlate alle nomine degli stessi in seno alle Commissioni d’esame sono a carico all’Amministrazione Regionale, avvalendosi delle risorse versate per i diritti di segreteria dai partecipanti all’esame tecnico-pratico ed individuate in appositi capitoli per la gestione finanziaria della procedura;
- di pubblicare il presente atto sul sito regionale [www.norme.marche.it](http://www.norme.marche.it);
- di pubblicare per estratto il presente decreto sul B.U.R. della Regione Marche ai sensi dell’art. 4 della L.R. 28 luglio 2003, n. 17;
- di stabilire, ai sensi della DGR n.1158 del 09.10.2017, che il presente decreto venga pubblicato in formato integrale sulla sezione Amministrazione Trasparente del sito istituzionale;
- di dare atto che il Responsabile del procedimento ai sensi dell’art. 5, 1° comma, della legge 241/90 è Alessandro Moschini, del Servizio territoriale di Macerata, Settore Formazione professionale, Orientamento e Aree di crisi complesse;
- di dare atto che dal presente decreto non deriva né può derivare un impegno di spesa a carico del Bilancio Regionale.

*Si attesta l’avvenuta verifica dell’inesistenza di situazioni anche potenziali di conflitto di interesse ai sensi dell’art. 6bis della L. 241/1990 e s.m.i.*

Il dirigente  
(Massimo Rocchi)

ALLEGATI  
- Allegati A)

#### AVVISO

L’allegato è consultabile nel sito:  
[www.norme.marche.it](http://www.norme.marche.it)

#### **Decreto del Dirigente del Settore Formazione Professionale, Orientamento e Aree di Crisi Complesse del 26 ottobre 2023, n. 1043**

*Costituzione e nomina della Commissione di esame per corso di formazione professionale “Operatore Socio Sanitario” Cod. Siform2 1061252 - Ente gestore: “GO UP GROUP” Srls sede legale: Civitanova Marche (MC) - Via Esine 19/A - Sede esami: presso Croce Verde di Porto S. Elpidio (FM) Via del Palo n. 10 – Esami: 6 e 7 novembre 2023.*

#### AVVISO

I testi dei decreti sono consultabili  
nel sito: [www.norme.marche.it](http://www.norme.marche.it)

DIREZIONE – POLITICHE SOCIALI

#### **Decreto del Dirigente della Direzione Politiche Sociali del 26 ottobre 2023, n. 42**

*L. 381/91, L.R. 34/2011, D.G.R. n. 182/2011, D. Lgs. N. 112/2017. Iscrizione all’albo regionale delle cooperative sociali, sezione A, della cooperativa denominata “Bimbi a Bordo società cooperativa sociale” di Comunanza (AP).*

#### AVVISO

I testi dei decreti sono consultabili  
nel sito: [www.norme.marche.it](http://www.norme.marche.it)

#### **Decreto del Dirigente del Settore Contrasto al Disagio del 26 ottobre 2023, n. 123**

*Decreto 135/CDI del 29/11/2022 “Attuazione DGR 1344/2022 – Ripartizione, impegno e liquidazione delle risorse destinate agli Ambiti Territoriali Sociali per interventi a favore di persone sottoposte a provvedimenti dell’Autorità Giudiziaria - € 500.000,00”. Modifica del termine delle attività e presentazione rendicontazione finale.*

#### AVVISO

I testi dei decreti sono consultabili  
nel sito: [www.norme.marche.it](http://www.norme.marche.it)

DIPARTIMENTO – SALUTE

**Decreto del Dirigente del Settore Risorse Umane e Formazione del 24 ottobre 2023, n. 64**

*D.lgs. n. 368/1999, DGR n. 1109/2019, DGR n. 1601/2019, decreto n. 53/RUM/2019: attivazione, in sessione ordinaria, della commissione per gli esami finali del Corso di formazione specifica in medicina generale 2019-2022*

DIREZIONE – SANITÀ E INTEGRAZIONE  
SOCIOSANITARIA**Decreto del Dirigente del Settore Autorizzazioni e Accreditamenti del 23 ottobre 2023, n. 186**

*LR N. 21/2016, DGR 1572/2019 – Conferma dell'accreditamento istituzionale livello base della struttura denominata "RESIDENZA SANTA CATERINA" SITA NEL COMUNE DI COMUNANZA (AP), IN VIA DELLA PACE, SNC – TIPOLOGIA SRP2 – struttura riabilitativa residenziale per la salute mentale – con una dotazione di 25 posti letto ORPS 604977*

**Decreto del Dirigente del Settore Autorizzazioni e Accreditamenti del 25 ottobre 2023, n. 187**

*L.R. n. 21/2016 e ss.mm. - art. 8 - CONGRUITÀ DEL PROGETTO ai fini del rilascio dell'autorizzazione all'Ampliamento strutturale e di funzioni della struttura sanitaria extraospedaliera denominata "FISIOZONE SRLS", sita nel comune di Ascoli Piceno (AP) in via San Serafino da Montegranaro n. 5, per l'erogazione delle prestazioni di Ambulatorio/Poliambulatorio (APOL), Ambulatorio Chirurgico a Bassa Complessità (ACBC), Struttura per la Diagnosi di DSA (ADSA), Ambulatorio di Medicina dello Sport 1° e*

**Decreto del Dirigente del Settore Autorizzazioni e Accreditamenti del 25 ottobre 2023, n. 188**

*L.R. n. 21/2016 e ss.mm. - art. 8 - CONGRUITÀ DEL PROGETTO ai fini del rilascio dell'autorizzazione alla Trasformazione per ricollocazione degli ambulatori di chirurgia ed endoscopia con una variazione d'uso funzionale di alcuni locali del piano seminterrato, piano rialzato e piano primo, della struttura sanitaria ospedaliera denominata "CASA DI CURA VILLA DEI*

*PINI", sita nel comune di Civitanova Marche (MC) in viale Dei Pini n. 31, per l'erogazione delle seguenti prestazioni in regime ambulator*

**Decreto del Dirigente del Settore Autorizzazioni e Accreditamenti del 25 ottobre 2023, n. 189**

*L.R. n. 21/2016 e ss.mm. - art. 8 - CONGRUITÀ DEL PROGETTO ai fini del rilascio dell'autorizzazione all'Ampliamento strutturale e di funzioni della struttura sanitaria extraospedaliera denominata "L'OASI DEL BAMBINO", sita nel comune di Porto Sant'Elpidio (FM) in Largo della Resistenza n. 3, per l'erogazione delle prestazioni di Ambulatorio/Poliambulatorio (APOL) e Ambulatorio Odontoiatrico (AO), in regime ambulatoriale.*

**Decreto del Dirigente del Settore Autorizzazioni e Accreditamenti del 25 ottobre 2023, n. 190**

*L.R. n. 21/2016 e ss.mm. - art. 8 - CONGRUITÀ DEL PROGETTO ai fini del rilascio dell'autorizzazione alla Realizzazione della struttura sanitaria extraospedaliera denominata "TOOTHEM SRL", sita nel comune di Porto San Giorgio (FM) in via Domenico Collina n. 19, per l'erogazione delle prestazioni di Ambulatorio/Poliambulatorio (APOL) e Ambulatorio Odontoiatrico (AO), in regime ambulatoriale.*

**Decreto del Dirigente del Settore Autorizzazioni e Accreditamenti del 25 ottobre 2023, n. 191**

*L.R. n. 21/2016 e ss.mm. - art. 8 - CONGRUITÀ DEL PROGETTO ai fini del rilascio dell'autorizzazione alla Realizzazione della struttura sanitaria extraospedaliera denominata "CENTRO ODONTOIATRICO MIELE S.R.L", sita nel comune di Pesaro (PU) in viale Mosca n. 23, per l'erogazione delle prestazioni di Ambulatorio/Poliambulatorio (APOL) e Ambulatorio Odontoiatrico (AO), in regime ambulatoriale.*

**Decreto del Dirigente del Settore Autorizzazioni e Accreditamenti del 25 ottobre 2023, n. 192**

*L.R. n. 21/2016 e ss.mm. - art. 8 - CONGRUITÀ DEL PROGETTO ai fini del rilascio dell'autorizzazione alla Trasformazione per modifica funzionale di n. 3 locali senza opere, della struttura sanitaria extraospedaliera denominata "POLO DIAGNOSTICO VILLALBA", sita nel*

comune di Macerata (MC) in via Jacopo Robusti n. 37, per l'erogazione delle prestazioni di Ambulatorio/Poliambulatorio (APOL), in regime ambulatoriale.

#### AVVISO

I testi dei decreti sono consultabili  
nel sito: [www.norme.marche.it](http://www.norme.marche.it)

DIPARTIMENTO – SVILUPPO ECONOMICO

#### **Decreto del Dirigente del Settore Turismo del 24 ottobre 2023, n. 369**

LR 9/2006 - D.G.R. n. 489/2023 – Allegato A, Scheda 7, punto 3 - Bando sostegno agli investimenti finalizzati al monitoraggio del turismo plein air – anno 2023 - Concessione dei contributi e impegni di spesa a favore dei beneficiari per € 11.904,00 - Capitolo 2070120111 – Bilancio 2023/2025 – annualità 2023.

#### AVVISO

I testi dei decreti sono consultabili  
nel sito: [www.norme.marche.it](http://www.norme.marche.it)

#### **Decreto del Dirigente del Settore Beni e Attività Culturali del 23 ottobre 2023, n. 400**

L.R. 4/2010 DGR 363/2023 Bando CU006 “Bando per sostegno a premi, rassegne e festival multidisciplinari Annualità 2023” Assunzione di impegni di spesa totale € 371.000,00 Capitoli 2050210031, 2050210048, 2050210084, 2050210544, 2050210545. Bilancio 2023/2025 Annualità 2023 e 2024.

IL DIRIGENTE

omissis

DECRETA

di concedere e impegnare in esito al bando CUU06

emanato con decreto n. 122/BACU 04.04.2023 l'importo complessivo di € 371.000,00 di cui € 185.500,00 alla Misura A e € 185.500,00 alla Misura B, a titolo di contributi a favore dei beneficiari per i rispettivi importi di cui all'Allegato 1, parte integrante e sostanziale del presente decreto;

di ridurre a tal fine le seguenti prenotazioni di impegno assunte con Decreto n. 122/BACU del 04/04/2023:  
capitolo 2050210031 prenotazione n. 3599/ 2023 importo € 8.700,00  
capitolo 2050210048 prenotazione n. 3596/2023 importo € 62.300,00  
capitolo 2050210031 prenotazione n. 539/2024 importo € 280.000,00  
capitolo 2050210048 prenotazione n. 537/2024 importo € 20.000,00  
per un totale di € 371.000,00;

di provvedere all'onere complessivo di € 371.000,00 sul Bilancio 2023/2025 di cui Annualità 2023 € 71.000,00 e Annualità 2024 € 300.000,00 a carico dei seguenti capitoli per i rispettivi importi e annualità:

TOTALE CAPITOLO	BIENNIO	2023	2024	TOTALE €
2050210031	187.300,00	35.844,47	151.455,53	187.300,00
2050210048	114.000,00	21.816,71	92.183,29	114.000,00
2050210084	1.700,00	325,34	1.374,66	1.700,00
2050210544	40.000,00	7.654,99	32.345,01	40.000,00
2050210545	28.000,00	5.358,49	22.641,51	28.000,00
<b>TOTALE</b>	<b>371.000,00</b>	<b>71.000,00</b>	<b>300.000,00</b>	<b>371.000,00</b>

di assumere il suddetto impegno in ottemperanza all'art. 10 comma 3 lett. a) D. Lgs. n. 118/2011 a carico dei capitoli, secondo gli importi e sulle annualità come indicato nel suddetto cronoprogramma in quanto il contributo è necessario per garantire la continuità dei progetti del territorio che rivestono valore fondamentale per il settore e coerentemente con la programmazione dei contributi di parte corrente in materia di Cultura;

di attestare in ragione del principio della competenza finanziaria di cui agli artt. 2 e 3 all'Allegato 4/2 D. Lgs. n. 118/2011 che le obbligazioni risultano esigibili nelle annualità di riferimento;

di provvedere con successivi atti alla liquidazione del contributo secondo le modalità prescritte dal Bando, previa acquisizione della documentazione tramite la Piattaforma SmartBandi;

di determinare il codice di transazione elementare come segue:

2050210031 0502 2310401001 082 81040401001  
0000000000000000 3 3 000  
2050210048 0502 2310102003 082 81040102003  
0000000000000000 3 3 000  
2050210084 0502 2310399001 082 81040399999  
0000000000000000 3 3 000  
2050210544 0502 2310102005 082 81040102005  
0000000000000000 4 3 000  
2050210545 0502 2310101002 082 01040101002  
0000000000000000 4 3 000.

Si attesta:

l'obbligazione, in ragione del principio della competenza finanziaria di cui all'art. 3 e all'allegato 4/2 del D. Lgs. n. 118/2011, risulterà esigibile secondo il cronoprogramma della spesa di cui al precedente comma finanziario (paragrafo terzo del presente dispositivo);

le risorse riservate a tale intervento risultano coerenti quanto alla natura della spesa con le finalità di utilizzo previste dall'atto, in termini di allocazione nella missione e programma di Bilancio viste le variazioni finanziarie necessarie alla puntuale identificazione della spesa in base ai livelli di articolazione del piano dei conti integrato di cui al D. Lgs. n. 118/2011 e/o SIOPE autorizzate con D.G.R. n. 1218 del 07.08.2023 e n. 1368 del 25.09.2023; trattasi di fondi regionali;

l'assenza di Aiuti di Stato è esplicitata dalla DGR n. 363 del 20.03.2023 alle Disposizioni relative a istanze di contributo, rendicontazione, liquidazione e controllo dei contributi concessi punto 1 e dal Decreto n. 122 BACU 04.04.2023 alle Disposizioni generali valide per tutti i bandi Allegato n. 11 punto 1;

l'effettuata verifica sugli obblighi di regolarità contributiva (DURC);

l'effettuata verifica dell'assenza di rischi anche potenziali di conflitto di interesse ai sensi dell'art. 6-bis L. 241/1990 introdotto dall'art. 1, comma 41, L. 190/2012 e degli art. 6 e 7 DGR n. 64 del 27.01.14.

Si applica l'art. 27 del D. Lgs. n. 33/2013 (obblighi di pubblicazione dell'elenco beneficiari).

Il presente decreto è pubblicato in forma integrale e completo degli allegati sul Bollettino Ufficiale della Regione BUR, sul sito Internet della Regione Marche <https://www.regione.marche.it/Regione-Utile/Cultura> e sul sito [www.norme.marche.it](http://www.norme.marche.it).

Il Dirigente  
*Daniela Tisi*

#### ALLEGATI

1. Allegato n. 1 "Impegno 2023"

#### AVVISO

**L'allegato è consultabile nel sito:  
[www.norme.marche.it](http://www.norme.marche.it)**

ALLEGATO 1	IMPEGNO 2023	BANDO CU006		
	CAPITOLO	CONTRIBUTO	2023	2024
<b>MISURA A</b>				
<b>BENEFICIARIO</b>				<b>PROGETTO</b>
ASSOCIAZIONE CULTURALE PROGETTO MUSICAL Partita IVA 02182120440 Codice Fiscale 90057350440 SEDE LEGALE: Via Tommaso Salvadori, 104/E Porto San Giorgio FM	2050210031	40.000,00 €	7.654,99 €	32.345,01 €
COMUNE DI ASCOLI PICENO Partita IVA 00229010442 Codice Fiscale 00229010442 SEDE LEGALE: Piazza Arringo 7 Ascoli Piceno Provincia AP	2050210048	40.000,00 €	7.654,99 €	32.345,01 €
PASSAGGI CULTURA APS Partita IVA 13049881009 Codice Fiscale 97809820588 Comune Roma SEDE LEGALE: Via Emanuele Filiberto 29 RM Sede Operativa FANO PU	2050210031	40.000,00 €	7.654,99 €	32.345,01 €
ASSOCIAZIONE CULTURALE GINESIO FEST Partita IVA 02035370432 Codice Fiscale 92034230430 SEDE LEGALE: Via Capocastello 47 San Ginesio MC	2050210031	40.000,00 €	7.654,99 €	32.345,01 €
ASSOCIAZIONE SMERIGLIO Codice Fiscale 92044560446 Smerillo SEDE LEGALE: Piazza San Pietro 3 FM	2050210031	23.800,00 €	4.554,70 €	19.245,30 €
INTERNATIONAL MUSIC AND ARTS SRL Partita IVA 06143380969 Codice Fiscale 06143380969 SEDE LEGALE: Via delle Mondine 6 Carpi MO Sede operativa Frazione Piegge n. 259 63100 Ascoli Piceno AP	2050210084	1.700,00 €	325,34 €	1.374,66 €
<b>TOTALI</b>		<b>185.500,00 €</b>	<b>35.500,00 €</b>	<b>150.000,00 €</b>
<b>MISURA B</b>				
<b>BENEFICIARIO</b>				<b>PROGETTO</b>
COMUNE DI MACERATA Codice Fiscale 80001650433 Comune Macerata SEDE LEGALE: Piazza della Libertà 3 Macerata MC	2050210048	28.000,00 €	5.358,49 €	22.641,51 €
COMUNE DI MONTEMONACO Partita IVA 00357080449 Codice Fiscale 00357080449 SEDE LEGALE: Piazza Risorgimento 5 Montemonaco AP	2050210048	37.000,00 €	7.080,86 €	29.919,14 €

ASSOCIAZIONE CULTURALE						COLLEGAMENTI FESTIVAL
COLLEGAMENTI Partita IVA 02861860423 Codice Fiscale 92048170424 SEDE LEGALE: Strada delle Salin, 70/b Senigallia AN	2050210031	7.500,00 €	1.435,31 €	6.064,69 €		
UNIONE MONTANA DEL CATRIA E NERONE Partita IVA 02565260417 Codice Fiscale 02565260417 SEDE LEGALE: Via Gaetano Lapis 8 Cagli PU	2050210544	40.000,00 €	7.654,99 €	32.345,01 €		ISUONI DELLE ALTE MARCHE, SUMMER & WINTER
FONDAZIONE ASCOLI CULTURA Partita IVA 02506350442 Codice Fiscale 02506350442 SEDE LEGALE: Piazza Arringo 7 Ascoli Piceno presso Comune di Ascoli Piceno AP	2050210031	26.700,00 €	5.109,70 €	21.590,30 €		LINUS FESTIVAL DEL FUMETTO
COMUNE DI FOSSOMBRONE Partita IVA 0022359041 5 Codice Fiscale 00223590415 SEDE LEGALE: C.so Garibaldi 8 Fossombrone PU	2050210048	9.000,00 €	1.722,37 €	7.277,63 €		RASSEGNA PAOLE
ISTITUTO ISTRUZIONE SUPERIORE MOREA VIVARELLI Partita IVA 02036020424 Codice Fiscale 81002710424 SEDE LEGALE: Via P. Mattarella 20 Fabriano AN	2050210545	28.000,00 €	5.358,49 €	22.641,51 €		FESTIVAL FRANCESCO SCACCHI. LO SPUMANTE METODO SCACCHI
ASSOCIAZIONE CULTURALE LAGRU' APS Partita IVA 02162770446 Codice Fiscale 90056320444 SEDE LEGALE: Via Augusto Murri snc Sant'Elpidio a Mare FM	2050210031	9.300,00 €	1.779,79 €	7.520,21 €		IL MARE COLORE DEL VINO. L'ODISSEA NEI LOCALI MARCHIGIANI
		<b>185.500,00 €</b>	<b>35.500,00 €</b>	<b>150.000,00 €</b>		
<b>TOTALE CAPITOLO</b>	<b>BIENNIO</b>	<b>2023</b>	<b>2024</b>	<b>TOTALE</b>		
2050210031	187.300,00 €	35.844,47 €	151.455,53 €	187.300,00 €		
2050210048	114.000,00 €	21.816,71 €	92.183,29 €	114.000,00 €		
2050210084	1.700,00 €	325,34 €	1.374,66 €	1.700,00 €		
2050210544	40.000,00 €	7.654,99 €	32.345,01 €	40.000,00 €		
2050210545	28.000,00 €	5.358,49 €	22.641,51 €	28.000,00 €		
<b>TOTALE</b>	<b>371.000,00 €</b>	<b>71.000,00 €</b>	<b>300.000,00 €</b>	<b>371.000,00 €</b>		
<b>RIPARTO FONDI TRA LE DUE MISURE</b>	<b>371.000,00 €</b>					
<b>TOTALE DA IMPEGNARE 2023</b>	<b>71.000,00 €</b>					
<b>TOTALE DA IMPEGNARE 2024</b>	<b>300.000,00 €</b>					
<b>PERCENTUALE 2023</b>	<b>19,13746631</b>					
<b>PERCENTUALE 2024</b>	<b>80,86253369</b>					

## ELENCO BENEFICIARI SOVVENZIONI, CONTRIBUTI, SUSSIDI, VANTAGGI ECONOMICI (ART. 27 D.LGS. 33/2013)

TIPOLOGIA BENEFICIARIO	COGNOME	NOME	RAZIONE SOCIALE	PARTITIVA	IDENTIFICATIVO	IMPORTO	LINK PROGETTO SELEZIONATO	TESTO PROGETTO SELEZIONATO
Associazione			Associazione culturale Progetto Musicali	02182120140		€ 40.000,00		Festival Storie
Ente pubblico			Comune di Ascoli Piceno	0029000442		€ 40.000,00		CONTROVENTO FESTIVAL DELL'ARIA 2023
Associazione			Passaggi Cultura Associazione di Promozione sociale	13049881009		€ 40.000,00		Passaggi Festival della Saggitica Ginesio Best 2023 e Premio San Ginesio "Altre storie dell'attore" (Quarta edizione)
Associazione			Associazione culturale GINESIO FEST	02035370432		€ 40.000,00		FESTIVAL LE PAROLE DELLA MONTAGNA
Impresa			Associazione Smeriglio ARTS SRL	92044560446		€ 23.800,00		XIV ED. FESTIVAL LAMILANERANA 2023-ASCOLI PICENO
Ente pubblico			Comune di Macerata	06143380969		€ 1.700,00		FANTAMACERATA - FESTIVAL
Ente pubblico			Comune di Montemassico	80001650433		€ 28.000,00		MAZZAMARINO - FESTIVAL
Associazione			ass. cult. Collagamenti	00357080449		€ 37.000,00		PICCOLO POPOLO
Ente pubblico			UNIONE MONTANA DEL CATINIA NEURONE	02861860423		€ 7.500,00		COLLEGAMENTI FESTIVAL
Associazione			FONDAZIONE ASCOLI CULTURA	02565260417		€ 40.000,00		I Suoni dell'Alta Marche, summer & winter
Ente pubblico			Comune di Fossombrone	02506350442		€ 26.700,00		LINUS FESTIVAL DEL FUMETTO
Altro			Istituto Istituzione Superiore Monea Vivarelli	00223550445		€ 9.000,00		Festival Francesco Scacchi Lo Spumante mercato scacchi
Associazione			Associazione Culturale Lagri - APS più su	02036020424		€ 28.000,00		Rassegna Parole
				02162770446		€ 9.300,00		IL MARE COLORE DI VINO, L'ODISSEA NEI LOCALI MARCHEGIANI

**Decreto del Dirigente del Settore Transizione Digitale e Informatica del 26 ottobre 2023, n. 305**

Art.50 comma 1 let.b d.lgs 36/2023 – procedura di affidamento diretto mediante negoziazione con un unico operatore economico per l'acquisizione di una fornitura e servizi per n. 2 Server HPE DL 380 Gen10 e 8 RAM da 16GB per la Regione Marche.” – Importo base €. 32.000,00 (iva esclusa) – CIG YDB3CB3C4A:

**AVVISO**

**I testi dei decreti sono consultabili  
nel sito: [www.norme.marche.it](http://www.norme.marche.it)**

DIREZIONE - ATTIVITÀ PRODUTTIVE E IMPRESE

**Decreto del Dirigente della Direzione Attività Produttive e Imprese del 24 ottobre 2023, n. 230**

D.L. 189/2016 convertito in Legge 229/2016, art. 20 - Decreto del Ministro dell'Economia e delle Finanze di concerto con il Ministro dello Sviluppo Economico del 10 maggio 2018 - Decreto n.2/VCOMMS16 del 25/02/2019 - Decreto 17/VCOMMS16 del 11/07/2019 - D.Apim n.3 del 13/01/2022 - D.Apim n.17 del 14/02/2023 – Proroga Convenzione n.602 del 19/07/2019 tra Regione Marche e SVEM – Sviluppo Europa Marche S.r.l. –

**AVVISO**

**I testi dei decreti sono consultabili  
nel sito: [www.norme.marche.it](http://www.norme.marche.it)**

**Decreto del Dirigente della Direzione Attività Produttive e Imprese del 26 ottobre 2023, n. 232**

Reg. (UE) n. 508/2014, art 68 punto 1) lettera g). - PO FEAMP 2014/2020, priorità 5– DGR n. 782/2016 e 939/2022 -misura 5.68 lettera g) MISURE CONNESSE ALLA COMMERCIALIZZAZIONE- Modifica dei termini per l'ammissibilità della spesa e la realizzazione dei progetti ammessi a contributo.

IL DIRIGENTE

omissis

DECRETA

1. di modificare i termini finali per l'ammissibilità

della spesa e la realizzazione dei progetti ammessi a contributo, indicati nell'Avviso Pubblico per la presentazione delle domande di cui alla Misura 5.68 -MISURE CONNESSE ALLA COMMERCIALIZZAZIONE ai sensi di quanto previsto dall'art.68 punto 1) lett. g) del Reg. (UE) n. 508/2014”, emanato con DDD APIM n. 115 del 31/05/2023, per le motivazioni meglio specificate nel documento istruttorio;

2. di fissare il nuovo termine per l'ammissibilità della spesa e la realizzazione dei progetti ammessi a contributo al 31/10/2023;
3. di rinviare a quanto previsto dall'Avviso Pubblico DDD APIM n. 115 del 31/05/2023 per quanto non esplicitamente riportato nel presente atto;
4. di pubblicare il presente atto nel B.U.R. della Regione Marche, ai sensi dell'art. 4 della L.R. 28 luglio 2003, n. 17, e nei siti <http://www.norme.marche.it> e <https://www.regione.marche.it/Regione-Utile/Agricoltura-Sviluppo-Rurale-e-Pesca/Fondo-Europeo-per-la-pesca#Bandi>

Si attesta l'avvenuta verifica dell'inesistenza di situazioni anche potenziali di conflitto di interesse ai sensi dell'art. 6 bis della L. 241/90 e s.m.i.

Il dirigente  
(Dott.ssa Daniela Tisi)

AGENZIA REGIONALE SANITARIA

**Decreto del Dirigente dell'Agenzia Regionale Sanitaria del 25 ottobre 2023, n. 86**

Attuazione DGR 1288/2023 – Avviso pubblico: invito a presentare i progetti attuativi dei Programmi territoriali dei DDP delle AST per il contrasto, la prevenzione e la riduzione del rischio da Gioco d'Azzardo Patologico (GAP) e da Dipendenze Digitali (DT) – Anni 2023 - 2025

IL DIRIGENTE

omissis

DECRETA

1. Che i Programmi territoriali dei DDP delle AST per il contrasto, la prevenzione, e la riduzione del rischio da Gioco d'Azzardo Patologico (GAP) e da Dipendenze Digitali (DT) relativi al triennio 2023-2025, di cui agli Allegati 1, 2, 3, 4 e 5 che formano parte integrante e sostanziale del presente atto, risultano coerenti con gli indirizzi ed i criteri regionali stabiliti con DGR n. 1288 dell'11/09/2023.

2. Di approvare l'avviso pubblico di invito a presen-

tare i progetti attuativi dei Programmi territoriali dei DDP delle AST per il contrasto, la prevenzione, e la riduzione del rischio da Gioco d'Azzardo Patologico (GAP) e da Dipendenze Digitali (DT) – triennio 2023-2025, ai sensi della DGR n. 1288 dell'11/09/2023, di cui all'Allegato 6 che forma parte integrante e sostanziale del presente atto.

3. Di approvare gli schemi per la presentazione dei progetti e per la presentazione dei rendiconti finali, Allegati 7, 8 che formano parti integranti e sostanziali del presente atto.
4. Che i progetti saranno valutati da una Commissione Regionale composta come stabilito con DGR n. 1288/2023.
5. Di dare evidenza pubblica all'Avviso ed ai relativi allegati di cui al presente atto, attraverso la pubblicazione nel BUR Marche e sul sito istituzionale dell'ARS Marche <https://www.regione.marche.it/ars>

6. Di assumere prenotazioni di impegno pari a complessivi € 4.790.379,82 a carico dei capitoli 2130210115, 2130111016, 2130111017 e 2130111002 del Bilancio di previsione 2023/2025 annualità 2023, annualità 2024 e annualità 2025, secondo il seguente cronoprogramma:

- di cui € 112.729,57 previa riduzione, per lo stesso importo, del residuo da stanziamento 7163/r2017, capitolo 2130210115;
- di cui € 16.050,25 previa riduzione, per lo stesso importo, del residuo da stanziamento 10134/2019, capitolo 2130210115;
- di cui € 1.130.800,00 previa riduzione, per lo stesso importo, del residuo da stanziamento 17567/2021, capitolo 2130210115;
- di cui 800.000,00 – capitolo 2130111016;
- di cui 800.000,00 – capitolo 2130111017;
- di cui 800.000,00 – capitolo 2130111002.

Di determinare le CTE ai sensi degli art. 5 e 6 del d. lgs. 118/2011 e smi, come segue:

Capitolo	CTE
2130210115	1302 2310102021 072 8 1040102021 0000000000000000 3 4 000
2130111016	1301 2310102020 072 8 1040102020 0000000000000000 3 4 000
2130111017	1301 2310102020 072 8 1040102020 0000000000000000 3 4 000
2130111002	1301 2310102020 072 8 1040102020 0000000000000000 3 4 000

7. Le risorse saranno direttamente gestite dal Settore Territorio ed Integrazione sociosanitaria – ARS. Dalle risultanze degli avvisi di procederà a richiedere, all'ufficio bilancio, le necessarie variazioni compensative e la creazione dei capitoli per le varie tipologie degli enti aggiudicatari.

Il Direttore  
(Flavia Carle)

Trattasi di risorse coerenti, quanto alla natura della spesa, con le finalità di utilizzo previste dall'atto, in base ai livelli di articolazione del Piano dei conti integrato di cui al D.Lgs. 118/2011 e ss.mm.ii.

Trattasi di risorse inerenti il Perimetro Sanitario, per le quali si applica il Titolo II del D.Lgs. 118/2011 e s.m.i..

Si attesta l'avvenuta verifica dell'inesistenza di situazioni anche potenziali di conflitto di interesse ai sensi dell'art. 6bis della L. 241/1990 e s.m.i.

Avverso il presente decreto è ammesso ricorso innanzi alle autorità giurisdizionalmente competenti entro i termini previsti dalla normativa vigente.

Il presente decreto è pubblicato per estremi nel BUR delle Marche.



ALLEGATO AL DECRETO DEL DIRIGENTE DEL SERVIZIO

Allegato B DICHIARAZIONE D.P.R. N. 445/2000

**SCHEMA DI DICHIARAZIONE RESA AI SENSI dell'art. 38 del D.P.R. n. 445/2000**

Il sottoscritto ..... nato a .....  
il ..... residente a..... in ..... CAP.....  
in qualità di .....  
con sede in .....

**SOTTO LA PROPRIA RESPONSABILITÀ CIVILE E PENALE:**

ai sensi dei D.P.R. 445 del 28/12/2000 e n. 42 del 20/02/2001, che è a conoscenza delle sanzioni previste dall'art. 26 della L. 15/1968 e del 3° comma dell'art. 11 del D.P.R. n.403/1998 in caso di dichiarazioni false,

**DICHIARA**

- a. che i ..... prospetti dei costi sopra riportati descrive i costi effettivamente sostenuti per la realizzazione del progetto.
- b. la conformità dei costi sostenuti in relazione alle azioni progettuali;
- c. che i costi sostenuti sono stati effettuati unicamente per la realizzazione del programma oggetto dello specifico contributo;
- d. che i costi sono stati pagati a saldo e che sugli stessi non sono stati praticati sconti o abbuoni;

**Si dichiara, altresì,**

di essere titolare del documento di riconoscimento che si allega in copia.

li,

Timbro e Firma

---



## Allegato C

### INFORMATIVA SUL TRATTAMENTO DEI DATI PERSONALI

(ai sensi dell'art. 13, Regolamento 2016/679/UE - GDPR)

L'Agenda Regionale Sanitaria, in conformità al Regolamento 2016/679/UE (*General Data Protection Regulation* – GDPR) La informa sulle modalità di trattamento dei dati da Lei forniti.

Il Titolare del trattamento è l'Agenda Regionale Sanitaria, con sede in via Gentile da Fabriano, 3 – 60125 Ancona.

Il Responsabile della Protezione dei Dati è MOROLABS SRL - Dott. GALEAZZI MASSIMILIANO. La casella di posta elettronica, cui potrà indirizzare questioni relative ai trattamenti di dati che La riguardano, è: [regione.marche.ars@emarche.it](mailto:regione.marche.ars@emarche.it); [massimiliano.galeazzi@morolabs.it](mailto:massimiliano.galeazzi@morolabs.it);

Il Responsabile del trattamento di tali dati è il Dirigente del Settore Territorio ed Integrazione sociosanitaria dell'Agenda Regionale Sanitaria.

I dati raccolti potranno essere trattati inoltre a fini di archiviazione (protocollo e conservazione documentale) nonché, in forma aggregata, a fini statistici.

I dati personali raccolti (cognome e nome, immagine, residenza, domicilio, codice fiscale, indirizzo di posta elettronica certificata e indirizzo e-mail, recapito telefonico, dati inerenti cariche sociali, ruolo e appartenenza ad associazioni/imprese/enti, dati bancari) saranno trattati nei limiti strettamente necessari all'espletamento degli adempimenti oggetto della presente procedura, e più precisamente relativi all'attività di raccolta, istruttoria e pubblicazione degli atti inerenti la concessione dei contributi.

L'adempimento di un obbligo legale (art. 6, par. 1, lett. c) del GDPR) /l'esecuzione di un compito di interesse pubblico o l'esercizio di pubblici poteri di cui è investito il Titolare (art. 6, par. 1, lett. e) del GDPR), rispondenti nello specifico a:

- a) Adempimenti connessi alla procedura denominata "Attuazione DGR 862/2022 – Avviso pubblico: invito a presentare progetti attuativi dei Programmi territoriali delle Aree Vaste ASUR per la prevenzione, cura e riabilitazione in materia di dipendenze patologiche – Anni 2022 e 2023".

Le base giuridica che disciplina la suddetta procedura è costituita da: DGR 747/2004 "Adozione del riordino del sistema regionale dei servizi per le dipendenze patologiche" e s.m.i.

Restano salvi i divieti di diffusione e le limitazioni ai trattamenti stabiliti per particolari categorie di dati dall'art. 22 del D.lgs. n. 196/2003 e s.m.i.

Il periodo di conservazione, ai sensi dell'articolo 5, par. 1, lett. e) del Regolamento 2016/679/UE, è determinato, ed è pari a 5 anni dal termine della validità giuridica della graduatoria, o dalla conclusione di eventuali ricorsi. In caso di instaurazione di rapporto di lavoro, i dati entrano a far parte del fascicolo personale e sono pertanto a conservazione illimitata.

Le competono i diritti previsti dal Regolamento 2016/679/UE e, in particolare, potrà chiedere al Sottoscritto l'accesso ai dati personali che La riguardano, la rettifica, o, ricorrendone gli estremi, la cancellazione o la limitazione del trattamento, ovvero opporsi al loro trattamento; potrà inoltre esercitare il diritto alla portabilità dei dati.



Ha diritto di proporre reclamo, ai sensi dell'articolo 77 del Regolamento 2016/679/UE, al Garante per la protezione dei dati personali con sede a Roma.

Il conferimento dei dati è necessario per la conclusione e per la gestione della procedura di cui all'Avviso.

Il Responsabile del trattamento dei dati  
Dott.ssa Maria Soledad Ferreiro Cotorruelo

PROGRAMMA 2023-2025 GAP/DT DIPARTIMENTO DIPENDENZE PATOLOGICHE AST ANCONA		Spese a titolo			
OGGETTO OPERATIVO	TITOLO	ANNO	Spese a titolo		
			Spesa CAP di Fondo Investito		
			Spesa DT da Fondo Investito		
	Buon gioco	Attivazione di programmi di carattere educativo, di sensibilizzazione e promozione di stili di vita sani, di promozione della partecipazione attiva e di realizzazione di attività informative rivolte alla cittadinanza al fine di contribuire all'incremento dell'empowerment di comunità.	5.900,00	1.800,00	4.000,00
	Prendersi cura	1) Attività di prevenzione, educazione e sensibilizzazione verso la popolazione. Organizzazione di incontri e laboratori esperienziali rivolti alla popolazione target. 2) Incontri pubblici in luoghi informali.		91.050,00	
	Progetto Villaggio Digitale	"Villaggio Digitale" rappresenta uno dei momenti cerni dei progetti di prevenzione dei dipendenze patologiche. L'obiettivo è quello di realizzare una serie di incontri ed eventi rivolti alla cittadinanza con ospiti speciali, mostre e spettacoli. Sarà l'occasione per condividere, con la comunità, quanto emerge dai laboratori realizzati dagli studenti. Verranno inoltre presentate le azioni svolte nel territorio tra cui Digital Guru. Previste conferenze e spettacoli rivolti a famiglie, singoli e intera cittadinanza al fine di informare e sensibilizzare la popolazione. L'attività sarà promossa in modo continuativo all'interno del territorio, in modo da creare un clima di partecipazione e di confronto. L'obiettivo è quello di creare un clima di partecipazione e di confronto. L'obiettivo è quello di creare un clima di partecipazione e di confronto.	4.000,00	4.751,74	
	Tutti in gioco 2024	Organizzazione sul territorio dell'ATSIO, in collaborazione con l'ISTDP, di febbraio e le associazioni del territorio, di eventi culturali che vedranno la partecipazione di esperti del settore.	1.809,17	1.334,45	571,90
	Evento pubblico di divulgazione sul tema delle dipendenze patologiche	Organizzazione di un evento manifestazione sul territorio con l'obiettivo di informare, formare la cittadinanza sul tema della dipendenza collegata al gioco d'azzardo patologico e delle dipendenze tecnologiche. - Promuovere occasioni di sensibilizzazione aperte a tutta la cittadinanza al fine di diffondere maggior conoscenza sui temi della dipendenza, creare occasioni di riflessione e stimolare il dibattito pubblico e culturale.	€ 9.149,37	6.749,04	2.392,45
	Sensibilizzare e promuovere	1) Organizzazione di incontri rivolti alla popolazione target nelle sedi delle associazioni sportive, culturali e ricreative. 2) Attività di prossimità nei luoghi di aggregazione del territorio. 3) Aumentare la conoscenza del tema GAP/DT e della rete dei servizi territoriali. 4) Prosecuzione dell'attività della cabina di regia del Dipartimento Dipendenze Patologiche per la programmazione, verifica e monitoraggio delle attività.		38.000,00	
	Soggetti a rischio	1) ricerca di attività educative rivolti a soggetti non più in età lavorativa, popolazione in disagio, con un'attenzione di maggior. 2) Attività di prossimità nei luoghi di aggregazione. 3) Creazione di una rete di supporto con gli attori del territorio (associazioni e ricreative, culturali, centri anziani ecc). 4) Attivazione di collaborazioni e sinergie con AST, Privato Accreditato e Associazioni. 5) Prosecuzione dell'attività della cabina regia del Dipartimento Dipendenze Patologiche per la programmazione, verifica e monitoraggio delle attività.		44.600,00	
	Buon gioco	Aziende informative rivolte alla cittadinanza fragile in sinergia con altri servizi (es progetti progetti CAS e SA). Interventi rivolti alle persone anziane, in particolar modo di genere femminile, finalizzati a contrastare la perdita dell'identità sociale con il rischio che, da condizione personale di vulnerabilità, si passi a condizione di dipendenza, attraverso il rafforzamento di reti di supporto e possibilità di socializzare, averne un palliativo per alleviare sentimenti di disagio.	5.900,00	1.800,00	4.000,00

<p>Il presente progetto è finanziato con il contributo economico della Regione Marche, attraverso il Fondo di Sviluppo Economico (FSE) 2014-2020, a favore delle imprese e delle associazioni di imprese, in attuazione del Piano di Sviluppo Economico della Regione Marche 2014-2020.</p> <p>Il presente progetto è finanziato con il contributo economico della Regione Marche, attraverso il Fondo di Sviluppo Economico (FSE) 2014-2020, a favore delle imprese e delle associazioni di imprese, in attuazione del Piano di Sviluppo Economico della Regione Marche 2014-2020.</p>	<p>Progetto "DOVE... CHE M SONO PERSO?"</p> <p>Tutti in gioco 2024</p> <p>Laboratori di socializzazione</p> <p>Reti e territorio</p>	<p>Incontri di formazione sulla corretta gestione del denaro, il tema del gioco d'azzardo verrà trattato in nella rete fisica che online tramite interventi informativi tradizionali e animati. Convogliamento del CAMF, del centro per l'integrazione della Caritas.</p> <p>Organizzazione in collaborazione con ISTDIP di Fabriano, Istituti e le associazioni del territorio, di incontri informativi e laboratoriali.</p> <p>1) laboratori teatrali, di musica in rec, nei luoghi di aggregazione degli anziani 2) Organizzazione di attività ricreative, culturali e sportive 3) Attivazione di momenti informativi sulle tematiche del gioco d'azzardo 4) Prosecuzione dell'attività della cabina di regia del Dipartimento Dipendenza Patologica per la programmazione, verifica e monitoraggio delle attività.</p> <p>1) Realizzazione di una Carta dei Servizi 2) Costituzione di una rete tra servizi e protocolli di intesa per la collaborazione e per facilitare la presa in carico 3) Prosecuzione dell'attività della cabina di regia del Dipartimento Dipendenza Patologica per la programmazione, verifica e monitoraggio delle attività. 4) Campagna informativa.</p>	<p>3.748,29</p> <p>1.809,17</p> <p>1.334,45</p> <p>31.500,00</p> <p>43.000,00</p> <p>28.235,00</p>	<p>571,91</p>
<p>Il presente progetto è finanziato con il contributo economico della Regione Marche, attraverso il Fondo di Sviluppo Economico (FSE) 2014-2020, a favore delle imprese e delle associazioni di imprese, in attuazione del Piano di Sviluppo Economico della Regione Marche 2014-2020.</p> <p>Il presente progetto è finanziato con il contributo economico della Regione Marche, attraverso il Fondo di Sviluppo Economico (FSE) 2014-2020, a favore delle imprese e delle associazioni di imprese, in attuazione del Piano di Sviluppo Economico della Regione Marche 2014-2020.</p>	<p>Progetto DIGITAL GIURU</p> <p>Leggimi</p>	<p>Continuità delle azioni già svolte all'interno delle scuole secondarie di I grado dell'ATS e delle attività di informazione e laboratorio animato: il percorso prevede incontri individuali, di gruppo e di classe, con l'obiettivo di sensibilizzare gli studenti e le famiglie che mettono, al centro l'approfondimento di rischi e risorse digitali, la relazione interpersonale, la cooperazione tra coetanei, il dialogo intergenerazionale. Verranno coinvolti gli studenti che, oltre a usufruire di incontri formativi in presenza, verranno coinvolti nella "Digital Guru Challenge". DIGITAL GIURU è un percorso formativo e partecipativo che coinvolge gli studenti delle scuole secondarie di I grado, con l'obiettivo di migliorare consapevolezza e riflettere in modo creativo riguardo i pericoli dell'uso digitale dai comportamenti scorretti sui social alle nuove forme di abuso e dipendenza, a partire da quella per lo smartphone. Al termine degli incontri formativi e informativi, per elaborare le informazioni apprese, verrà organizzata una challenge (sfida) sul tema dell'era digitale. Una challenge come quelle che si trovano in tanti social ed app ma con un obiettivo diverso: quello di sensibilizzare gli studenti sui rischi digitali. Accompagnerà la classe che si dimostrerà una "VERA GIURU" dell'era digitale, insomma un team a squadre che metterà alla prova le informazioni acquisite durante il percorso informativo e animato. La metodologia si baserà su attività di laboratorio, in grado di dare la trasmissione d'informazioni adeguate alla possibilità di apprendimento e di partecipazione attiva degli studenti. Le attività saranno opportunamente adattate alle esigenze territoriali emergenti, in collaborazione con il DDP, l'associazionismo, i referenti delle scuole e i casi oggetto di intervento.</p> <p>Attività di informazione, prevenzione, educazione all'affettività e alla socialità negli istituti comprensivi e nelle scuole superiori dirette sia agli insegnanti che agli studenti, attività di gruppo e di classe. Promozione di attività di sensibilizzazione e di prevenzione con i referenti delle strutture e dell'organizzazione della giornata a contratto del gioco d'azzardo.</p> <p>Creazione di una rete di collaborazione che dal mondo della scuola stagia interagire con le diverse realtà produttive, ricreative ed associative del territorio, avente obiettivi la stesura di protocolli di intesa. Organizzazione di incontri interdisciplinari e per i professionisti coinvolti negli Istituti comprensivi e negli Istituti di Istruzione secondaria.</p>	<p>5.000,00</p> <p>1.800,00</p> <p>1.334,45</p> <p>31.500,00</p> <p>43.000,00</p> <p>28.235,00</p>	<p>3.681,36</p> <p>4.000,00</p> <p>571,91</p>

<p><b>A. ATTIVITÀ DI INTERESSE REGIONALE</b>                  1) Realizzazione di interventi con le scuole (infanzia, primaria, secondaria di primo grado e secondaria di secondo grado) (Voci a studenti, docenti e genitori). 2) Realizzare un sistema di monitoraggio-educativo-prevenzione delle attività. 3) Prosecuzione dell'attività della cabina di regia del Dipartimento Dipendenza Patologiche per la prevenzione delle dipendenze patologiche. 4) Attivazione del Piano Regionale Prevenzione di intervento e i programmi del Piano Regionale Prevenzione.</p>	<p>1) Realizzazione delle opportunità rivolte ai giovani attraverso attività laboratoriali di gruppo. 2) Attivazione del Piano Regionale Prevenzione delle dipendenze patologiche. 3) Prosecuzione dell'attività della cabina di regia del Dipartimento Dipendenza Patologica per la programmazione, verifica e monitoraggio delle attività.</p>	<p>18.632,87</p>	<p>236.434,38</p>
<p><b>B. ATTIVITÀ DI INTERESSE REGIONALE</b>                  Attività laboratoriali con i giovani                  Progetto GAME OVER</p>	<p>Convolgimento delle opportunità rivolte ai giovani attraverso attività laboratoriali di gruppo. 2) Attivazione del Piano Regionale Prevenzione delle dipendenze patologiche. 3) Prosecuzione dell'attività della cabina di regia del Dipartimento Dipendenza Patologica per la programmazione, verifica e monitoraggio delle attività.</p>	<p>63.240,00</p>	<p>5.000,00</p>
<p><b>A. ATTIVITÀ DI INTERESSE REGIONALE</b>                  Attivazione del Piano Regionale prevenzione delle dipendenze patologiche                  Come peer nella rete</p>	<p>Convolgimento dei CAG presenti nell'ATS attraverso la distribuzione di una breve guida che aiuta a riflettere sui GAP: al suo interno è presente un TEST per "superare se hai giocato troppo". 2) Attivazione del Piano Regionale Prevenzione delle dipendenze patologiche. 3) Prosecuzione dell'attività della cabina di regia del Dipartimento Dipendenza Patologica per la programmazione, verifica e monitoraggio delle attività.</p>	<p>6.092,03</p>	<p>1.741,68</p>
<p><b>A. ATTIVITÀ DI INTERESSE REGIONALE</b>                  Tutti in gioco 2024</p>	<p>Interventi di aggancio e di educativa di strada.</p>	<p>1.809,88</p>	<p>1.334,45</p>
<p><b>A. ATTIVITÀ DI INTERESSE REGIONALE</b>                  Prossimità e Riduzione del danno</p>	<p>1) Interventi di riduzione del danno nei luoghi a rischio 2) Interventi di prossimità educativa di strada e tutoring territoriale per target specifici 3) Prosecuzione dell'attività della cabina di regia del Dipartimento Dipendenza Patologica per la programmazione, verifica e monitoraggio delle attività.</p>	<p>22.449,12</p>	<p>181.497,75</p>
<p><b>A. ATTIVITÀ DI INTERESSE REGIONALE</b>                  Numero Verde Regionale</p>	<p>Servizio di ascolto telefonico e di orientamento per la cittadinanza</p>	<p>21.000,00</p>	
<p><b>A. ATTIVITÀ DI INTERESSE REGIONALE</b>                  Consulenze e motivazione al cambiamento</p>	<p>1) garantire uno spazio di accoglienza, ascolto e consulenza. 2) Incontri individuali e di gruppo per la prevenzione delle dipendenze patologiche. 3) Attivazione del Piano Regionale Prevenzione delle dipendenze patologiche. 4) Attivazione del Piano Regionale Prevenzione delle dipendenze patologiche. 5) Attivazione del Piano Regionale Prevenzione delle dipendenze patologiche. 6) Attivazione del Piano Regionale Prevenzione delle dipendenze patologiche.</p>	<p>43.242,00</p>	
<p><b>A. ATTIVITÀ DI INTERESSE REGIONALE</b>                  Consulenze Legali</p>	<p>Servizio di consulenza legale per i familiari e per la collaborazione dei professionisti nello svolgimento di attività di prevenzione.</p>	<p>3.000,00</p>	
<p><b>A. ATTIVITÀ DI INTERESSE REGIONALE</b>                  Potenziamento delle équipe dedicate</p>	<p>1) individuazione delle figure cliniche necessarie all'attività di valutazione psicologica, assistente sociale, educatore), di psicoterapia (individuale, di coppia, familiare) e di psicoeducazione per giocatori e familiari. 2) Definizione delle modalità di funzionamento degli interventi domiciliari o extramuratori, verso quelle situazioni cliniche che necessitano di un intervento multidisciplinare. 3) Prosecuzione del progetto di potenziamento delle équipe dedicate. 4) Attivazione del Piano Regionale Prevenzione delle dipendenze patologiche. 5) Attivazione del Piano Regionale Prevenzione delle dipendenze patologiche.</p>	<p>257.863,76</p>	
<p><b>A. ATTIVITÀ DI INTERESSE REGIONALE</b>                  Potenziamento del trattamento SUDP SENGALLIA</p>	<p>Definizione di un percorso clinico per il giocatore e la famiglia</p>	<p>54.000,78</p>	

<p>1. ATTIVITÀ DI RICERCA E SVILUPPO</p>	<p>Incremento e valorizzazione dei percorsi di diagnosi e cura attraverso interventi di psicodiagnostica e psicoterapia rivolti a utenti affetti per GAP</p>	<p>Potenziamento attività Cliniche STDP JESI</p>	<p>100.000,00</p>		
<p>2. ATTIVITÀ DI FORMAZIONE</p>	<p>Definizione di una rete di collaborazione con vari portatori di interesse.</p>	<p>Efficacia del trattamento</p>	<p>1.000,00</p>		
<p>3. ATTIVITÀ DI RICERCA E SVILUPPO</p>	<p>1) Creazione di almeno un ciclo di esperienze intensive di confronto e introspezione sulle tematiche legate al gioco d'azzardo. L'attività prevista dovrà essere svolta da personale qualificato e stabile, puntualmente in contatto con l'équipe clinica, per l'individuazione delle problematiche del programma stesso. Essenziale, per tale motivo, che tale personale, venga inserito come membro partecipante alla programmazione quotidiana del lavoro di cura dell'équipe. 2) Prosecuzione dell'attività della cabina di regia del Dipartimento Dipendenza Psicologica per la programmazione, verifica e monitoraggio delle attività.</p>	<p>Esperienze intensive</p>	<p>46.443,00</p>		
<p>4. ATTIVITÀ DI RICERCA E SVILUPPO</p>	<p>1) Creazione di almeno un ciclo di esperienze intensive di confronto e introspezione sulle tematiche legate al gioco d'azzardo. L'attività prevista dovrà essere svolta da personale qualificato e stabile, puntualmente in contatto con l'équipe clinica, per l'individuazione del personale da offrire allo specifico paziente, per la motivazione e alla sua adesione; per l'individuazione del programma stesso. Essenziale, per tale motivo, che tale personale, venga inserito come membro partecipante alla programmazione quotidiana del lavoro di cura dell'équipe. 2) Prosecuzione dell'attività della cabina di regia del Dipartimento Dipendenza Psicologica per la programmazione, verifica e monitoraggio delle attività.</p>	<p>Esperienze innovative</p>	<p>20.000,00</p>		
<p>5. ATTIVITÀ DI FORMAZIONE</p>	<p>Esperienze di formazione sul campo</p>	<p>Formazione sul campo</p>	<p>11.066,02</p>		
<p>6. ATTIVITÀ DI FORMAZIONE</p>	<p>1) Almeno 2 attività formative di studio e aggiornamento dell'équipe integrata 2) Attività di supervisione dell'équipe</p>	<p>Formare l'équipe</p>	<p>75.117,72</p>		
<p>7. ATTIVITÀ DI FORMAZIONE</p>	<p>1) Creazione di un presidio stabile di confronto e supporto a docenti ed educatori 2) Realizzazione di incontri formativi di gruppo</p>	<p>Formare gli stakeholder</p>	<p>8.667,40</p>		
<p>8. ATTIVITÀ DI FORMAZIONE</p>	<p>Esperienze di formazione sul campo</p>	<p>Formare gli stakeholder</p>	<p>668.849,20</p>	<p>530.155,62</p>	<p>236.694,38</p>
<p>9. ATTIVITÀ DI FORMAZIONE</p>	<p>Esperienze di formazione sul campo</p>	<p>Formare gli stakeholder</p>	<p>51.779,98</p>	<p>28.880,26</p>	<p>25.525,37</p>

FONDO VINCOLATO GAP	668.849,20 €
FONDO INDISTINTO GAP	530.155,62 €
FONDO INDISTINTO UT	236.694,38 €
QUOTA A/S PREVENZIONE VINCOLATO	17.769,98 €
QUOTA A/S PREVENZIONE INDISTINTO	1.526.673,88 €
TOTALE	1.526.673,88 €



<p>4. CONSULENZA ED ASCOLTO</p> <p>A. Fornire informazioni sull'offerta di servizi e sulle possibilità di cura</p> <p>B. Offrire un primo contatto di accoglienza della domanda e monitorare l'evoluzione in itinere</p> <p>C. Testare le persone attraverso supporto di tipo economico, legale e finanziario</p> <p>D. Garantire la costituzione e l'aggiornamento di un'equipe di operatori a loro disposizione</p> <p>E. Ampliare il progetto terapeutico con interventi di tipo relazionale e di reinserimento nel tessuto relazionale e lavorativo</p> <p>F. Ampliare il progetto terapeutico con trattamenti individuali/semi individuali/collettivi</p> <p>G. Individuare e costruire dispositivi terapeutici in grado di applicare metodologie e prassi innovative, già sperimentate in contesti abituali o innovativi</p>	<p>"Sportelli Giochi d'azzardo patologico e dipendenze digitali"</p> <p>"Spazio Consulenza"</p> <p>"Equipe gap e dt"</p> <p>"Tirocini formativi di orientamento per persone a rischio di GAP e DT"</p> <p>"Fiori d'arancio"</p>	<p>DGRM 2386/23</p> <p>DGRM 2386/23</p> <p>DGRM 2386/23</p> <p>DGRM 2386/23</p> <p>DGRM 2386/23</p> <p>DGRM 2386/23</p>	<p>11.335,92</p> <p>15.000</p> <p>26.000,00</p> <p>35.000,00</p> <p>15.000,00</p> <p>102.383,24</p>	<p>71.370,84</p> <p>11.269,08</p> <p>5.122,33</p>	<p>32.441,433</p>
<p><b>TOTALE ORA.S</b></p>					
<p>5. PRIMA IN CARICO CURA E RIMEDIATIONE</p> <p>A. Fornire ed aggiornare gli operatori della rete territoriale dei operatori d'interesse (imie, ps, psibe locali, asercenti, operatori istruiti di credito e di gestione di trattamento...)</p> <p>B. Formare e aggiornare gli operatori delle équipe dedicate e garantire la supervisione periodica</p> <p>C. Formare e aggiornare docenti ed educatori per gli interventi di prevenzione</p>	<p>Evento formativo con stato gap e dt"</p> <p>"Aggiornamento équipe gap e dt"</p> <p>Evento formativo nelle scuole"</p>	<p>DGRM 2386/23</p> <p>DGRM 2386/23</p> <p>DGRM 2386/23</p>	<p>6.158,24</p> <p>10.000,00</p> <p>15.138,24</p>	<p>11.269,08</p> <p>207.993,04</p>	<p>5.122,33</p> <p>85.372,194</p>
<p><b>TOTALE COMPLESSIVO</b></p>					

<p>FONDO VINCOVANTO GAP</p> <p>FONDO INDISTINTO GAP</p> <p>FONDO INDISTINTO DT</p> <p>QUOTA ATIS PREVENZIONE vincolo</p> <p>QUOTA ATIS PREVENZIONE indistinto</p> <p>TOTALE</p>	<p>269.304,46</p> <p>187.418,86</p> <p>85.372,24</p> <p>18.677,69</p> <p>19.661,01</p> <p>500.434,30</p>
---	--

PROGRAMMA 2023-2025 GAR /DTI DIPARTIMENTO DIRENDINE PATOLOGICHE AST FERMO						
OBIETTIVI GENERALI	OBIETTIVI SPECIFICI	TITOLO	AZIONE	Assegnazione Triennio 2023-2025		
				Indicare quota GAR da fondo (milioni)	tipologiai fondo	Indicare quota DT da fondo (milioni)
	<p>Promozione di una comunità attiva anche attraverso educativa digitale</p> <p>A. Stimolare le persone alla ricerca di condizioni di benessere psico-fisico, anche attraverso una co-progettazione con il territorio, con la partecipazione attiva delle associazioni, con la realizzazione a livello locale del Piano Regionale di Prevenzione 2023-2025 ottimizzando in tal modo, le risorse a disposizione.</p> <p>Realizzare azioni finalizzate alla prevenzione e promozione della salute attraverso l'uso delle piattaforme digitali</p>			20.080,28	3.322,00	
	<p>B. Informare e sensibilizzare, con gli strumenti ed i messaggi più idonei, sull'importanza di saper individuare i fattori di rischio e di intervenire in modo tempestivo, in particolare alla popolazione in età adulta, attraverso iniziative di promozione di attività sportive, di promozione di percorsi di cura, di promozione di percorsi di prevenzione e attenzione alle differenze di genere.</p>					
	<p>C. Seminalizzare le persone appartenenti a categorie socio-demografiche a rischio (donne in gravidanza, persone con disturbi mentali, lavoratori precari, soggetti non occupati, immigrati) ed assicurare la loro quotidianità con una serie di servizi (corsi di formazione, percorsi di cura, percorsi di prevenzione e attenzione alle differenze di genere).</p>					
1. INFORMAZIONE, EDUCAZIONE E SENSIBILIZZAZIONE	<p>A. Promuovere la conoscenza del fenomeno e della prevenzione del gioco d'azzardo attraverso iniziative di informazione (personale, servizi socio-sanitari, media) e a posteriori (linee ascolto, incontri), forze di polizia, servizi sanitari (istituti di credito e di agenzie di consulenza).</p> <p>B. Seminalizzare i soggetti non più in età lavorativa per prevenire la loro dipendenza con una serie di iniziative (corsi di formazione, percorsi di cura, percorsi di prevenzione e attenzione alle differenze di genere).</p>	Over 65	Realizzare azioni di sensibilizzazione sulla tematica nei contesti di aggregazione degli over 65. Interpretare bisogni e critica della popolazione over 65 legati al gioco d'azzardo.	3.000,00	3.000,00	
	<p>E. Promuovere la conoscenza del fenomeno e della prevenzione del gioco d'azzardo attraverso iniziative di informazione (personale, servizi socio-sanitari, media) e a posteriori (linee ascolto, incontri), forze di polizia, servizi sanitari (istituti di credito e di agenzie di consulenza).</p>					
	<p>A. Promuovere interventi di prevenzione con i gruppi di lavoro (ASL, Scuole, FADO, FMI, Accredital), Terzo Settore, ecc.</p>	laboratori di prossimità	Attuare collaborazioni per la realizzazione di programmi integrati tra soggetti che da anni operano sul territorio e che mettono a disposizione i propri servizi, coinvolgendo metodologie e soglie di intervento, al fine di strutturare "laboratori di prossimità" che agiscano e agiscano a popolazione target sul territorio di competenza del FAI di Fermo	18226,21	10.774,79	27.000,00
2. PREVENZIONE UNIVERSALE E AMBIENTALE	<p>B. Promuovere negli studenti interventi di prevenzione (personale, servizi socio-sanitari, media) e a posteriori (linee ascolto, incontri), forze di polizia, servizi sanitari (istituti di credito e di agenzie di consulenza).</p>	AppleSchool	Realizzare programmi validati di potenziamento delle life skills, degli insegnanti, con successivo monitoraggio del lavoro svolto in classe, incontri di sensibilizzazione destinati ai genitori	10000		10.000,00
	<p>C. Promuovere nei soggetti in età scolare interventi di prevenzione (personale, servizi socio-sanitari, media) e a posteriori (linee ascolto, incontri), forze di polizia, servizi sanitari (istituti di credito e di agenzie di consulenza).</p>		Realizzare simulare situazioni interattive, finalizzate a sviluppare una visione complessiva e consapevole del gioco d'azzardo rispetto agli aspetti matematici, psicologici e di dipendenza	63084,29		

3. PREVENZIONE DELL'ATTIVITÀ DI MAFACIA	A. Intermettere il bioparco attraverso servizi di sensibilizzazione, di educazione e di attività di area in laguna (attività di educazione e di aggregazione attraverso equipaggi di prossimità). I risultati sono adatti per essere presentati e motivati verso percorsi di early detection.		150.000,00	150.000,00	150.000,00	150.000,00	150.000,00
	TOTALE DM.1.3.3		274.683,56 €	274.683,56 €	274.683,56 €	274.683,56 €	274.683,56 €
4. CONSULENZA ED ACCORDO	A. Fornire informazioni sull'offerta di servizi e sulle possibilità di cura.		6.100,00	6.100,00	6.100,00	6.100,00	6.100,00
	B. Offrire un primo contesto di accoglienza e di consulenza e di supporto ai familiari e di supporto ai caregiveri.		6.100,00	6.100,00	6.100,00	6.100,00	6.100,00
	C. Realizzare un primo servizio di supporto di tipo economico, legale e finanziario.		6.100,00	6.100,00	6.100,00	6.100,00	6.100,00
	D. Realizzare un servizio di supporto di tipo economico, legale e finanziario.		6.100,00	6.100,00	6.100,00	6.100,00	6.100,00
	E. Realizzare un servizio di supporto di tipo economico, legale e finanziario.		6.100,00	6.100,00	6.100,00	6.100,00	6.100,00
5. PRESA IN CARICO CURA E ASSISTENZA	A. Realizzare un servizio di supporto di tipo economico, legale e finanziario.		3054.142	3054.142	3054.142	3054.142	3054.142
	B. Realizzare un servizio di supporto di tipo economico, legale e finanziario.		3054.142	3054.142	3054.142	3054.142	3054.142
	C. Realizzare un servizio di supporto di tipo economico, legale e finanziario.		3054.142	3054.142	3054.142	3054.142	3054.142
	D. Realizzare un servizio di supporto di tipo economico, legale e finanziario.		3054.142	3054.142	3054.142	3054.142	3054.142
	E. Realizzare un servizio di supporto di tipo economico, legale e finanziario.		3054.142	3054.142	3054.142	3054.142	3054.142
8. FORMAZIONE	A. Realizzare un servizio di supporto di tipo economico, legale e finanziario.		24458,58	24458,58	24458,58	24458,58	24458,58
	B. Realizzare un servizio di supporto di tipo economico, legale e finanziario.		24458,58	24458,58	24458,58	24458,58	24458,58
	C. Realizzare un servizio di supporto di tipo economico, legale e finanziario.		24458,58	24458,58	24458,58	24458,58	24458,58
	D. Realizzare un servizio di supporto di tipo economico, legale e finanziario.		24458,58	24458,58	24458,58	24458,58	24458,58
	E. Realizzare un servizio di supporto di tipo economico, legale e finanziario.		24458,58	24458,58	24458,58	24458,58	24458,58
TOTALE COMPLESSIVO			49.375,98 €	49.375,98 €	49.375,98 €	49.375,98 €	49.375,98 €

FONDO VINCIATO GAP	22.086,29 €
FONDO INSTINTO GAP	16.517,29 €
FONDO INSTINTO DT	74.182,40 €
QUOTA ATS PREVENZIONE - vincolato	16.225,21 €
QUOTA ATS PREVENZIONE - indifferito	17.096,79 €
TOTALE	49.375,98 €

PROGRAMMA 2023-2025 GAP/DT DIPARTIMENTO DIPENDENZE PATOLOGICHE AST MACERATA						
OBIETTIVI GENERALI	OBIETTIVI SPECIFICI	TITOLO	AZIONE	Assegnazione Triennio 2023-2025 DGR 1288/2023	tipologia fondo	
					Indicare quota GAP da fondo vincolato	Indicare quota DT da fondo indistinto
1. INFORMAZIONE, EDUCAZIONE E SENSIBILIZZAZIONE	A. Stimolare le persone alla ricerca di condizioni di benessere psicofisico, alla conduzione di pratiche sane di gioco, alla gestione proficua del tempo libero.	PROMO TEAM	<p><b>PROMO TEAM</b> - La realizzazione dell'azione sarà affidata ad un ente esterno. Tutta l'attività dovrà essere svolta dal soggetto attuatore con il raccordo e la supervisione della Direzione del Dipartimento Dipendenze Patologiche.</p> <p>Gli interventi previsti per la realizzazione dell'obiettivo specifico prevedono la ri-attivazione del PROMO TEAM già avviati nell'ambito del Piano GAP 2021-2023, e che svolgono le seguenti funzioni:</p> <ul style="list-style-type: none"> <li>- punto di accesso per chiedere informazioni e aiuto, essere indirizzati verso i servizi disponibili</li> <li>- punto di partenza dell'azione territoriale che gli operatori compiono nel territorio</li> <li>- punto di ascolto/orientamento/prima accoglienza per giocatori d'azzardo o di nuove tecnologie, familiari e qualsiasi altro soggetto sia interessato a ricevere supporto.</li> <li>- orientamento e accompagnamento per l'accesso al sistema di cura presente.</li> <li>- inoltre si prevede la costituzione di un tavolo di indirizzo e Coordinamento dell'AST Macerata che si riunirà periodicamente per la definizione delle linee guida comuni degli interventi.</li> <li>- Faranno parte del Tavolo rappresentanti di tutti gli enti coinvolti nella realizzazione del Piano (DDP, ATS, privato sociale), che si riuniranno periodicamente per definire le strategie, analizzare l'andamento del progetto, i bisogni e le problematiche emergenti, condividere ed ottimizzare esperienze e risorse, coordinare l'azione del Promo Team.</li> <li>- Più specificamente, le attività che saranno realizzate riguarderanno: <ul style="list-style-type: none"> <li>• Mobilitazione dell'attenzione della stampa, dell'opinione pubblica e della politica</li> <li>• Contatto e eventuale collaborazione con gestori e rappresentanti del gioco per convogliarli negli eventi formativi, affidare materiali informativi, consentire e aggancio precoce del gioco problematico, migliorare le condizioni di salubrità di sale dedicate all'azzardo</li> <li>• Organizzazione e realizzazione di eventi, incontri e convegni in cui promuovere attività ricreative e culturali presso scuole, centri di aggregazione, teatri e altri luoghi pubblici, anche in collaborazione con gli esercenti, in modo di raggiungere in maniera capillare tutta la cittadinanza del territorio dell'AST Macerata.</li> </ul> </li> </ul>	30.000,00 €	20.000,00 €	10.000,00 €
	B. Informare e sensibilizzare, con gli strumenti ed i linguaggi più idonei, sull'importanza di saper alternare condotte mature e produttive a capacità di deregolarli in modo controllato. Gli interventi saranno rivolti in particolare alla popolazione in età attiva (adulti) presenti nei vari luoghi di lavoro e/o iscritti ad associazioni del territorio), con particolare attenzione alle differenze di genere.	PROMO INFO	<p><b>PROMO INFO</b> - La realizzazione dell'azione sarà affidata ad un ente esterno. Tutta l'attività dovrà essere svolta dal soggetto attuatore con il raccordo e la supervisione della Direzione del Dipartimento Dipendenze Patologiche.</p> <p>Elaborazione e messa in opera di specifico Piano di comunicazione, che copra tutte le azioni del presente Piano GAP/NT dell'AST Macerata e che preveda: creazione di contenuti multimediali, cura e costante aggiornamento dei siti web <a href="http://www.stammbe.info">www.stammbe.info</a> e <a href="http://www.ddpmc.it">www.ddpmc.it</a> e <a href="http://www.buildthefuture.it">www.buildthefuture.it</a>, dei profili facebook, instagram, youtube, tiktok, creazione e pubblicazione di grafiche, materiali stampati, affissione, distribuzione dei materiali, comunicati stampa, gadget, diffusione delle informazioni sulle attività/eventi/initiative di prevenzione, cura e formazione del Piano GAP/NT dell'AST Macerata, prevede acquisizione professionisti del social media marketing e comunicazione e grafici</p>	65.000,00 €	30.000,00 €	35.000,00 €
	C. Sensibilizzare le persone appartenenti a categorie socio-demografiche a rischio (donne in condizione di fragilità, soggetti non più in età lavorativa, soggetti non occupati, immigrati) ad arricchire la loro quotidianità con una serie di stimoli diversificati (sociali, ricreativi culturali, ludici), a riconoscere e rispondere adeguatamente a situazioni di crisi, evitando di incorrere in forme di gioco d'azzardo	PROMO EVENTS	<p><b>PROMO EVENTS</b> - La realizzazione dell'azione sarà affidata ad un ente esterno. Tutta l'attività dovrà essere svolta dal soggetto attuatore con il raccordo e la supervisione della Direzione del Dipartimento Dipendenze Patologiche.</p> <p>Dovranno essere svolte le seguenti attività:</p> <p>A. Realizzazione di SLOI "Mob: eventi aperti alla cittadinanza presso gli esercenti commerciali che hanno scelto consapevolmente di non lasciare spazio all'azzardo.</p> <p>B. Progetto "Book Crossing" - Lo scambio libero di libri in alcuni punti strategici delle città (parchi, piazze, bar e altri locali) è stato immaginato come accattivante alternativa alla noia dei ragazzi, spesso riempita dall'uso smodato della tecnologia e/o dal gioco d'azzardo.</p> <p>C. Contributo al festival "Game Labs", contenitore dedicato alla diffusione del gioco come forma di incontro, relazione, crescita e consapevolezza;</p> <p>D. Contributo a "Overtime Festival", evento dedicato all'etica sportiva.</p> <p>E. Contributo a "Io Desidero", contenitore dedicato alla promozione giovanile</p> <p>F. Contributo a "Vilaggio Digitale", festival per la promozione di comportamenti digitali consapevoli.</p>	50.400,18 €	20.584,43 €	29.815,75 €
	D. Sensibilizzare i soggetti non più in età lavorativa ad arricchire la loro quotidianità con una serie di stimoli diversificati (sociali, ricreativi culturali, ludici), evitando di incorrere in forme di gioco d'azzardo					

	E. Promuovere la conoscenza del fenomeno e della rete dei Servizi da parte degli operatori portatori di interesse (personale Servizi socio-sanitari, medici m.g. e pediatri libera scelta, esercenti, Forze Ordine, personale Istituti di Credito e di agenzie di finanziamento)	E-TEACHING	E-TEACHING - La realizzazione dell'azione sarà affidata ad un ente esterno. Tutta l'attività dovrà essere svolta dal soggetto attuatore con il raccordo e la supervisione della Direzione del Dipartimento Dipendenze Patologiche.	15.000,00 €	15.000,00 €
	A. Promuovere interventi di prevenzione con programmi integrati tra Soggetti del territorio: DDP, ATS, Scuola, FFOO, Enti Accreditiati, Terzo Settore, etc.	SUPERVISIONE E INTEGRAZIONE	SUPERVISIONE E INTEGRAZIONE - Azione a gestione diretta AST Macerata L'azione sarà svolta da personale del Dipartimento Dipendenze Patologiche dell'AST Macerata già in organico e in parte da personale che sarà acquisito ad hoc dall'AST (sarà stipulato un contratto di 24 mesi con un Dirigente Sociologo). L'intento principale dell'azione è sviluppare politiche all'interno di un piano integrato di interventi e di azioni di prevenzione, con azioni rivolte alla promozione di atteggiamenti e comportamenti adeguati negli individui (resilienza) e nella comunità (community care): protezione dei gruppi vulnerabili (minori, giocatori problematici e patologici) dai danni associati al gioco; valutazione degli interventi; controllo della regolamentazione; vigilanza sulla applicazione delle norme. Il principale intervento riguarderà l'attivazione, gestione, supervisione, coordinamento e tenuta delle collaborazioni con tutti gli stakeholders del territorio coinvolti nel fenomeno azzardo (DP, ATS, Comuni, Scuole, FFOO, enti accreditati, ass. di volontariato, sportive, culturali), CAG etc., siano essi direttamente coinvolti nell'attuazione del Piano, sia che non lo siano, al fine di: a) organizzazione di slot-mob b) organizzazione di altri eventi speciali di prevenzione c) partecipazione e supporto del PROMO TEAM (con supporto eventuale dell'Unità di Strada "Stammibene" agli eventi principali organizzati dalle associazioni stesse per la diffusione del messaggio preventivo sull'azzardo). Si prevede la concertazione delle linee di indirizzo nel Tavolo di indirizzo e coordinamento Supervisione e gestione di tutto il lavoro di rete necessario all'intera realizzazione del Piano GAP, raccordo tra gli attori del territorio, elaborazione, attuazione, monitoraggio e valutazione delle azioni di prevenzione, delle attività del Promo Team etc.	1.26.838,00 €	126.838,00 €
		PROMO AMBIENT	PROMO AMBIENT - La realizzazione dell'azione sarà affidata agli Ambiti Territoriali Sociali del territorio AST Macerata (ATS 14, 15, 16, 17 e 18). Tutta l'attività dovrà essere svolta dal soggetto attuatore con il raccordo e la supervisione della Direzione del Dipartimento Dipendenze Patologiche. Laboratori attivi e altre attività ludico ricreative con adolescenti ideati e realizzati in collaborazione con DDP, Terzo Settore, scuole etc. da realizzarsi a scuola, in Centri di Aggregazione Giovanile o presso altri luoghi frequentati dai giovani. Al fine di assicurare una equa distribuzione delle attività sull'intero territorio dell'AST, la quota sarà così suddivisa: 33,3% per gli ATS 16/17/18 (uno dei 3 ATS svolgerà la funzione di capofila), 33,3% per l'ATS 15, 33,3% per l'ATS 14.	63.947,72 €	31.135,11 € 32.807,61 €
	B. Promuovere negli studenti appartenenti all'intero ciclo scolastico (dalla Scuola dell'Infanzia agli Istituti di Istruzione Secondaria): la necessità di conoscere e gestire le emozioni; la collaborazione e la cooperazione con l'altro; la capacità di affrontare le situazioni di conflitto	PLAY THEATRE	PLAY THEATRE - La realizzazione dell'azione sarà affidata ad un ente esterno. Tutta l'attività dovrà essere svolta dal soggetto attuatore con il raccordo e la supervisione della Direzione del Dipartimento Dipendenze Patologiche. Allestire o integrare percorsi laboratoriali teatrali presso scuole e centri di aggregazione giovanile. I percorsi dovranno elasticamente adeguarsi alle esigenze della comunità, con iniziative più brevi ed animate basate su teatro sociale e gamification ed altre più articolate, basate su forme di teatro espressivo con spettacolo finale. I diversi percorsi saranno accomunati dalla capacità di agire su emozioni, promozione delle relazioni, life skills, cooperazione, problem solving.	30.000,00 €	30.000,00 €
	C. Promuovere nei soggetti in età evolutiva dell'intero ciclo scolastico la capacità di vivere situazioni rischiose in maniera divertente e protetta				
<b>2. PREVENZIONE UNIVERSALE E AMBIENTALE</b>					

3. PREVENZIONE SELETTIVA ED INDICATA	HAZZARD	<p>HAZZARD - La realizzazione dell'azione sarà affidata ad un ente esterno. Tutta l'attività dovrà essere svolta dal soggetto attuatore con il raccordo e la supervisione della Direzione del Dipartimento Dipendenze Patologiche.</p> <p>L'obiettivo sarà perseguito sia attraverso l'attività dei PROMO TEAM presso gli sportivi dedicati e sul territorio, sia attraverso il supporto all'attività dell'Unità di Strada "Sammbene" già attiva sul territorio dell'AST Macerata, che sarà potenziata e integrata la propria azione sul campo con quella dedicata al gioco d'azzardo, nonché attraverso sinergie con le animazioni di strada e la rete del territorio.</p> <p>In particolare, le attività consisteranno in:</p> <ul style="list-style-type: none"> <li>- format "Hazard on Tour", attività di prevenzione ed interruzione precoce del disagio che vede la presenza sul territorio di un team di operatori che offrono un servizio di vera e propria "educativa di strada" sensibilizzando anche i ragazzi sui temi dell'azzardo;</li> <li>- realizzazione progetto Build the Future, iniziativa per la sollecitazione e stimolazione di life skills, emozioni, relazioni, identità, da realizzarsi in collaborazione con scuole e Comuni</li> <li>- diffusione del materiale prodotto con la campagna di comunicazione</li> <li>- diffusione territoriale generica per raggiungere la popolazione</li> <li>- diffusione specifica per coinvolgere presidi territoriali significativi: pediatri, medici di medicina generale, educatori, allenatori.</li> <li>- supporto a eventi speciali previsti per campagna di informazione/comunicazione</li> <li>- iniziative/eventi speciali atti a favorire le attività sopra descritte.</li> </ul>	1.67.069,28 €	3.757,47 €	95.814,78 €	67.497,03 €
4. CONSULENZA ED ASCOLTO	PROMO HELP	<p><b>TOTALE OB.L.1.3</b></p> <p><b>PROMO HELP</b> - La realizzazione dell'azione sarà affidata ad un ente esterno. Tutta l'attività dovrà essere svolta dal soggetto attuatore con il raccordo e la supervisione della Direzione del Dipartimento Dipendenze Patologiche.</p> <p>L'obiettivo sarà perseguito anche attraverso tutta l'attività svolta dal "Promo Team" che saranno attivati nell'ambito delle azioni dell'area "Prevenzione". Con la presente azione si intende integrare e corroborare l'attività già prevista, per la parte relativa alla diffusione di informazioni sull'offerta di Servizi che sarà attiva sul territorio.</p> <p>Una delle principali attività dovrà essere quella di fungere da servizio di prossimità ai cittadini, fornendo informazioni su tutto ciò che il Dipartimento Dipendenze Patologiche AST Macerata attiva in merito al contrasto del gioco d'azzardo patologico, dalle attività di prevenzione a quelle di cura e reinserimento;</p> <p>In particolare l'azione si snoderà su due binari:</p> <ol style="list-style-type: none"> <li>1. Accesso friendly a informazioni e aiuto tramite le nuove piattaforme digitali;</li> <li>2. Diffusione di informazioni tramite ideazione, realizzazione e distribuzione di opuscoli e altri materiali stampati e virtuali contenenti informazioni dettagliate in merito a: <ul style="list-style-type: none"> <li>a) a tutte le attività progettuali;</li> <li>b) ai rischi e alle problematiche legate al gioco d'azzardo;</li> <li>c) alle modalità di accesso ai servizi dipartimentali pubblici e privati che si occupano di consulenza e cura del gioco d'azzardo patologico, nonché ai loro iter di cura;</li> </ul> </li> </ol> <p>Dovrà infine essere curata la pubblicazione e diffusione delle attività svolte nell'ambito del GAP e dei servizi offerti attraverso la presenza sui canali di diffusione tradizionali (stampa, radio e tv) e sui web (siti internet, facebook, etc.).</p>	548.250,18 €	161.730,58 €	244.206,82 €	142.312,78 €
4. CONSULENZA ED ASCOLTO	ACCOGLIENZA DOMANDA DI CURA	<p><b>ACCOGLIENZA DOMANDA DI CURA - Azione a gestione diretta AST Macerata</b></p> <p>L'azione sarà svolta da personale del Dipartimento Dipendenze Patologiche dell'AST Macerata già in organico e in parte da personale che sarà acquisito ad hoc dall'AST (sarà stipulato un contratto di 24 mesi con un Assistente Sociale).</p> <p>L'obiettivo di offrire un primo contesto di accoglienza della domanda e motivare verso una presa in carico sarà perseguito attraverso le seguenti attività:</p> <ul style="list-style-type: none"> <li>- saranno strutturati ambulatori per la presa in carico dei soggetti con disturbo da gioco d'azzardo e loro familiari o con dipendenza da Tecnologie Digitali e il personale del Dipartimento Dipendenze Patologiche si occuperà di accogliere, analizzare ed interpretare correttamente la domanda di trattamento, nonché di motivare i soggetti alla presa in carico.</li> <li>- gli ambulatori fungeranno come prima soglia di accesso per giocatori problematici o patologici, o per loro familiari, amici, colleghi, nonché qualsiasi cittadino in tenda avere informazioni più precise</li> <li>- rispetto alle problematiche connesse al gioco d'azzardo, operatori adeguatamente formati si occuperanno di accogliere l'utenza, analizzarne i bisogni, fornire la consulenza richiesta ed orientare eventualmente a altri ambulatori e servizi territoriali collegati.</li> <li>- collegamento con i Promo Team che saranno attivati nell'ambito dell'Area "Prevenzione" del presente Piano GAP/NT dell'AST Macerata e che realizzeranno attività di prevenzione, ascolto svolgendo anche la funzione di "antenna sensibile" sul territorio.</li> </ul>	71.748,00 €	71.748,00 €	35.000,00 €	35.000,00 €
4. CONSULENZA ED ASCOLTO	PROMO SCHOOL	<p><b>PROMO SCHOOL</b> - La realizzazione dell'azione sarà affidata ad un ente esterno. Tutta l'attività dovrà essere svolta dal soggetto attuatore con il raccordo e la supervisione della Direzione del Dipartimento Dipendenze Patologiche.</p> <p>Accogliere le richieste di supporto ed accompagnamento da parte delle scuole che individuano situazioni di fragilità e di adozione di comportamenti a rischio tra gli studenti orientando verso i servizi di Early detection; realizzazione di attività rivolte a: - singoli studenti, insegnanti, genitori - gruppi classe - studenti in assemblea</p>	35.000,00 €			

	<p><b>C. Tutelare le persone attraverso supporto di tipo economico, legale e finanziario</b></p>	<p><b>PROMO LEG</b></p>	<p><b>PROMO LEG - La realizzazione dell'azione sarà affidata ad un ente esterno. Tutta l'attività dovrà essere svolta dal soggetto attuatore con il raccordo e la supervisione della Direzione del Dipartimento Dipendenze Patologiche.</b>                      Gli operatori del Promo Team che riceveranno le richieste di accesso al sistema di cura, nonché quelli degli ambulatori dedicati ai giocatori attivi sui territori, avranno il compito di raccogliere la richiesta di soggetti con problemi di gioco d'azzardo o loro familiari non solo dal punto di vista sociale e sanitario. Sarà loro compito prendere in esame dettagliatamente anche la situazione economica, finanziaria e legale del soggetto, valutando se e in che misura il soggetto è a rischio di indigenza, indebitamento e usura e problemi legali, e quanto i suoi familiari sono direttamente o indirettamente esposti a questo rischio.                      Nello specifico, in riferimento al presente obiettivo specifico, gli operatori del "Promo Leg" si occuperanno attraverso la propria presenza costante e capillare sul territorio, dell'intercessione di stati di disagio e della prima accoglienza e presso gli sportelli territoriali e dell'orientamento ai servizi offerti. I professionisti presenti presso i 3 ambulatori dedicati attivati presso i 3 Distretti dell'AST Macerata (Macerata, Civitanova Marche e Camerino) si occuperanno invece dell'analisi dettagliata della situazione economica del soggetto e degli eventuali contatti con associazioni (ass. consumatori, artusura, etc) e studi legali.                      In aggiunta a quanto sopra descritto, saranno realizzate le seguenti attività:                      - censimento delle organizzazioni di tutela del cittadino e dei consumatori presenti sul territorio dell'AST Macerata ed avvio dei contatti con ciascuna di esse, finalizzato alla creazione di una rete che collabori all'assistenza ai soggetti presi in carico e ai loro familiari, regolata da specifici protocolli di collaborazione;                      - collaborazione con uno studio legale presente nel territorio dell'AST Macerata disponibile ad offrire consulenze e assistenza legale ai soggetti con problemi economici o legali derivanti dal gioco d'azzardo.</p>	<p>16.686,91 €</p>	<p>16.686,91 €</p>	
<p><b>A. Garantire la costituzione e l'aggiornamento di un'équipe specialistica in grado di offrire processi di diagnosi e cura ai giocatori e ai loro familiari</b></p>	<p><b>NUOVI PROGRAMMI DI CURA</b></p>	<p><b>NUOVI PROGRAMMI DI CURA - Azione a gestione diretta AST Macerata</b>                      L'azione sarà svolta da personale del Dipartimento Dipendenze Patologiche dell'AST Macerata già in organico e in parte da personale che sarà acquisito ad hoc dall'AST (sarà stipulato un contratto di 24 mesi con uno Psicologo oppure con n.2 Educatori Professionali).                      Il fulcro dell'attività di diagnosi, elaborazione dei programmi terapeutici e cura sarà costituito dall'attivazione sperimentale di ambulatori che si occuperanno specificamente di gioco d'azzardo patologico. Gli ambulatori avranno sede a Macerata, Civitanova Marche e Camerino e vedranno la presenza di un medico psichiatra, uno psicologo, un Educatore professionale ed un assistente sociale.                      Attraverso la presente azione saranno strutturati presso gli STDP ambulatori per l'accoglienza, la presa in carico, la cura e la riabilitazione dei giocatori con disturbo da gioco d'azzardo patologico e loro familiari.                      Gli operatori degli ambulatori sperimentali si occuperanno dell'assessment, della definizione di un programma terapeutico individualizzato condiviso con l'utenza e dell'attuazione dello stesso.                      Le opzioni terapeutiche dell'ambulatorio prevederanno trattamenti medico-farmacologici, supporto psicologico e psicoterapie individuali o familiari e supporto sociale e domiciliare.                      Inoltre i professionisti si occuperanno dell'eventuale collegamento con reparti ospedalieri (STDP, psichiatria e altri) e dell'invio al privato sociale che si occupa di trattamenti residenziali e semi residenziali e di reinserimento socio-lavorativo, ai gruppi di auto-mutuo-aiuto e/o ai servizi che si occuperanno di consulenza dal punto di vista legale, economico e finanziario.</p>	<p>126.838,00 €</p>	<p>126.838,00 €</p>		
<p><b>B. Ampliare il progetto terapeutico con interventi di tipo riabilitativo e di reinserimento nel tessuto relazionale e lavorativo</b></p>	<p><b>PROMOZIONE EDUCATIVA</b></p>	<p><b>PROMOZIONE EDUCATIVA - Azione a gestione diretta AST Macerata</b>                      L'azione sarà svolta da personale del Dipartimento Dipendenze Patologiche dell'AST Macerata già in organico e in parte da personale che sarà acquisito ad hoc dall'AST (sarà stipulato un contratto di 24 mesi con un Educatore Professionale).                      L'obiettivo principale dell'azione è offrire interventi di tipo domiciliare che si integrino al percorso ambulatoriale, al fine di promuovere la riattivazione delle abilità personali e sociali dei pazienti.                      L'azione è rivolta a due distinti target:                      - adulti con dipendenza da gioco d'azzardo patologico (over 35) in carico presso l'STDP                      - minori e giovani adulti (under 35) con comportamenti di addiction (GAP e/o dipendenza digitale) associati a possibile ritiro sociale.                      L'équipe multidisciplinare si occuperà di selezione e attivare una valutazione dei casi per il quale si ritiene necessario l'intervento domiciliare, successivamente redigerà il piano terapeutico individualizzato.                      L'educatore professionale andrà ad integrare l'équipe domiciliare attivata e si occuperà di sostenere il paziente nella gestione della quotidianità attraverso le seguenti metodologie:                      1. osservazione partecipata e ascolto attivo                      2. individuazione delle aree problematiche e dei bisogni del soggetto                      3. attività di promozione della socializzazione in contesti diversi e aumenento dell'integrazione sociale                      4. empowerment delle risorse personali e delle strategie di coping                      5. supporto alle life skills                      6. affiancamento educativo dell'utente all'interno della famiglia per favorire il confronto tra familiari                      7. attività di mediazione tra utente e servizi</p>	<p>71.752,00 €</p>	<p>71.752,00 €</p>		

IN CARICO CURA E RIABILITAZIONE

5. PRESA	<p>TAKE YOUR TIME - La realizzazione dell'azione sarà affidata ad un ente esterno. Tutta l'attività dovrà essere svolta dal soggetto attuatore con il raccordo e la supervisione della Direzione del Dipartimento Dipendenze Patologiche.</p> <p>L'azione prevede offerta di trattamenti riabilitativi semiresidenziali, articolati per fasce orarie e fine settimana intensivi, anche presso sedi alternative alle Comunità quali agriturismo, parchi, località.</p> <p>I programmi terapeutici semiresidenziali dovranno prevedere:</p> <ol style="list-style-type: none"> <li>1) un'adeguata fase di assessment, comprendente una analisi della domanda, una valutazione testistica, una ricostruzione anamnestica della storia del sintomo e personale</li> <li>2) una valutazione della comorbidità psichiatrica, dei livelli motivazionali, del rischio di suicidio, della gravità della situazione economico finanziaria e della possibilità di supporto all'interno della famiglia e dell'ambiente sociale.</li> <li>3) accoglienza e agricolo</li> <li>4) Stabilizzazione del sintomo</li> <li>5) Gestione del cambiamento.</li> </ol> <p>Si deve prevedere l'attivazione di un programma multimodale di trattamento, che integri diversi tipi di intervento: counseling, test di valutazione diagnostica, accoglienza e terapia breve, sostegno/supporto psicologico, sostegno/supporto familiare, psicoterapia di coppia, assistenza/consulenza medica con eventuale trattamento farmacologico, assistenza sociale, sostegno educativo, sostegno educativo/consulenza legale con valutazione della situazione debitoria, eventuale attivazione di gruppi di auto-mutuo-aiuto.</p>	TAKE YOUR TIME	15.000,00 €	15.000,00 €	15.000,00 €	0,00 €
	<p>TAKE OUR TIME - La realizzazione dell'azione sarà affidata ad un ente esterno. Tutta l'attività dovrà essere svolta dal soggetto attuatore con il raccordo e la supervisione della Direzione del Dipartimento Dipendenze Patologiche.</p> <p>Dovranno essere ideati, programmati e realizzati percorsi psicoeducationali rivolti a giocatori e/o loro familiari, individuati dagli STDP. Sarà improrogabile il contatto e la collaborazione, in tutte le fasi dell'azione con l'Associazione AMIA Auto-Mutuo-Aiuto, già attiva sul territorio dell'AST Macerata con gruppi di auto-mutuo-aiuto specifici sul gioco d'azzardo; altrettanto importante sarà il continuo raccordo con gli STDP del territorio per l'invio e la gestione dell'utenza e dei familiari.</p>	TAKE OUR TIME	15.000,00 €	15.000,00 €	15.000,00 €	0,00 €
8. FORMAZIONE	<p><b>TOTALE OB.4.5</b></p>		372.026,91 €	270.338,00 €	101.688,91 €	0,00 €
	<p>A. Fornire ed aggiornare gli operatori delle reti territoriali e dei portatori d'interesse (mgg, pls, polizie locali, esercenti, operatori istituti di credito e di agenzie di finanziamento ...)</p>	<p><b>FORMAZIONE INNOVATIVA ED E-LEARNING LUDICO</b></p>	<p>FORMAZIONE INNOVATIVA ED E-LEARNING LUDICO - Azione a gestione diretta AST Macerata</p> <p>Per il raggiungimento dell'obiettivo si prevede:</p> <ol style="list-style-type: none"> <li>a) Organizzazione e realizzazione di Evento Formativo GAP/NUOVE Tecnologie con esperti nazionali ed internazionali</li> <li>b) Creazione, integrazione e manutenzione di una nuova Piattaforma di E-Learning riguardo GAP/NUOVE tecnologie basata su esperienza di gioco in collaborazione con l'Università Macerata e con collaborazioni allargate a tutto il territorio regionale.</li> </ol>	38.741,09 €	38.741,09 €	0,00 €
	<p>B. Fornire e aggiornare gli operatori delle équipe dedicate e garantirne la supervisione periodica</p>	<p><b>AGGIORNAMENTO AVANZATO</b></p>	<p>AGGIORNAMENTO AVANZATO - Azione a gestione diretta AST Macerata</p> <p>L'attività permetterà ad operatori del pubblico e del privato sociale del territorio di accedere a moduli formativi con esperti esterni su due binari:</p> <ol style="list-style-type: none"> <li>1. Aggiornamento e approfondimenti tematiche azzardo e nuove tecnologie;</li> <li>2. Lavoro su se stessi e le dinamiche di gruppo tramite tecniche di presenza mentale, rilassamento e relazione quali mindfulness, teatro sociale, gamification.</li> </ol>	20.000,00 €	20.000,00 €	0,00 €
	<p>C. Fornire e aggiornare docenti ed educatori per gli interventi di prevenzione</p>			58.741,09 €	58.741,09 €	0,00 €
			<b>TOTALE OB.8</b>	<b>979.018,18 €</b>	<b>490.809,67 €</b>	<b>142.312,78 €</b>
			<b>TOTALE COMPLESSIVO</b>			
	FONDO VINCOLATO GAP		459.674,56 €			
	FONDO INDISTINTO GAP		313.088,12 €			
	FONDO INDISTINTO DT		142.312,78 €			
	QUOTA ATS PREVENZIONE Vincolato		31.135,11 €			
	QUOTA ATS PREVENZIONE Indistinto		32.807,61 €			
	<b>TOTALE</b>		<b>979.018,18 €</b>			

PROGRAMMA 2023-2025 GAP/DT DIPARTIMENTO DIPENDENZE PATOLOGICHE AST PESARO URBINO								
OGGETTI GENERALI	OGGETTI SPECIFICI	TITOLO	AZIONE	Assegnazione Triennio 2023-2025		tipologia fondo		
				DEG 1248/2023		Indicare quota GAP da fondo vincolato	Indicare quota GAP da fondo indicativo	Indicare quote DT da fondo indicativo
1. INFORMAZIONE, EDUCAZIONE E SENSIBILIZZAZIONE	<p>A. Sviluppare la capacità del gioco di verificare il benessere psicofisico, alla condizione di parità di genere, alla gestione proficua del tempo libero.</p> <p>B. Informare e sensibilizzare, con gli strumenti di linguaggio più idonei, sull'importanza di saperne di più sui giochi, di sviluppare la capacità di scegliere in modo controllato, gli interventi di gioco, di promuovere la partecipazione attiva (adulti presenti nei vari luoghi di lavoro e/o iscritti ad associazioni del territorio), con particolare attenzione alle differenze di genere.</p> <p>C. Sensibilizzare la persona appartenente a categorie socio-demografiche a rischio (donne in condizione di fragilità, soggetti non più in età lavorativa, persone con disabilità) ad avvicinare la loro quotidianità con una serie di stimoli divertenti (sociali, ricreativi, culturali, ludici) a riconoscere e rispondere adeguatamente alle opportunità di ricreazione, in forme di gioco d'azzardo.</p>	<p>LOGIN: Informare e comunicare (privato sociale)</p>	<p>1) Creazione di un gruppo guida con il Dipartimento Dipendenze Patologiche per la programmazione, verifica e monitoraggio delle attività.</p> <p>2) Diffusione informazioni sul gioco d'azzardo e dipendenze patologiche tramite video e materiali di lavoro.</p> <p>3) Organizzazione di incontri e laboratori rivolti alla popolazione target attraverso il coinvolgimento di associazioni territoriali.</p> <p>4) Incontri pubblici in luoghi informali.</p> <p>5) Promozione di iniziative (sociali e medi tradizionali) in collaborazione con DDP AST Pesaro Urbino.</p> <p>6) Potenziare le linee di intervento e i programmi del Piano Regionale prevenzione in merito alle dipendenze patologiche.</p>	60.000,00	€	41.350,00	€	18.750,00
1. INFORMAZIONE, EDUCAZIONE E SENSIBILIZZAZIONE	<p>D. Sensibilizzare i soggetti non più in età lavorativa ad avvicinare la loro quotidianità con una serie di stimoli divertenti (sociali, ricreativi, culturali, ludici), evitando di incorrere in forme di gioco d'azzardo.</p>	<p>LOGIN: laboratori di socializzazione (privato sociale)</p>	<p>1) Creazione di un gruppo guida con il Dipartimento Dipendenze Patologiche per la programmazione, verifica e monitoraggio delle attività.</p> <p>2) Incontri rivolti ai soggetti non più in età lavorativa, popolazione migrante, donne in condizione di fragilità.</p> <p>3) Organizzazione di iniziative (sociali, ricreative, culturali, ludici) in luoghi di aggregazione.</p> <p>4) Creazione di una rete di supporto con gli attori del territorio (associazioni ricreative, culturali, centri anziani ecc).</p> <p>5) Attivazione di collaborazioni e sinergie con AST, Privato Accreditato e Associazioni territoriali.</p> <p>6) Potenziare le linee di intervento e i programmi del Piano Regionale prevenzione in merito alle dipendenze patologiche.</p>	80.000,00	€	55.000,00	€	25.000,00
2. PREVENZIONE UNIVERSALE E AMBIENTALE	<p>A. Promuovere la conoscenza del fenomeno e dei rischi del gioco d'azzardo, attraverso percorsi di interesse (per sociale, servizi socio-sanitari, medici, n.g. e operatori libera scelta, ricercatori, forze Ordine, personale istituti di Cura) e di agenti di finalizzazione).</p> <p>B. Promuovere negli studenti ragazzi presenti all'interno della scuola (dalla 5 scuola dell'infanzia agli Istituti di Istruzione Secondaria) la necessità di conoscere e evitare le situazioni a</p>	<p>LOGIN: interventi di prevenzione integrati (ATS4 URBINO)</p>	<p>1) Creazione di un gruppo guida con il Dipartimento Dipendenze Patologiche per la programmazione, verifica e monitoraggio delle attività.</p> <p>2) Promozione nella scuola di attività di prevenzione educativa elaboratori.</p> <p>3) Organizzazione di iniziative (sociali e istituzioni in stretta collaborazione con DDP AST PU).</p> <p>4) Gruppi di lavoro per la definizione di un programma integrato territoriale.</p> <p>5) Potenziare le linee di intervento e i programmi del Piano Regionale prevenzione in merito alle dipendenze patologiche.</p>	30.000,00	€	20.625,00	€	9.375,00
2. PREVENZIONE UNIVERSALE E AMBIENTALE	<p>A. Promuovere negli studenti ragazzi presenti all'interno della scuola (dalla 5 scuola dell'infanzia agli Istituti di Istruzione Secondaria) la necessità di conoscere e evitare le situazioni a</p>	<p>LOGIN: Scuole e prevenzione (privato sociale)</p>	<p>1) Creazione di un gruppo guida con il Dipartimento Dipendenze Patologiche per la programmazione, verifica e monitoraggio delle attività.</p> <p>2) Promozione nella scuola di attività di prevenzione educativa elaboratori.</p> <p>3) Organizzazione di iniziative (sociali e istituzioni in stretta collaborazione con DDP AST PU).</p> <p>4) Gruppi di lavoro per la definizione di un programma integrato territoriale.</p> <p>5) Potenziare le linee di intervento e i programmi del Piano Regionale prevenzione in merito alle dipendenze patologiche.</p>	24.160,69	€	11.764,37	€	12.396,32

<p>3. PREVENZIONE SELETTIVA ED INDICAZIA</p> <p>A. Individuare e bilanciare le risorse locali di sensibilizzazione, educazione e di recupero di strada in luoghi informali (piazze, centri aggregazione, zone antistante sale giochi)</p>	<p>Educatore sanitario nelle scuole (AST Pesaro Urbino)</p>	<p>1) Incontri di sensibilizzazione negli Istituti Scolastici di primo e secondario grado. 2) Realizzazione di interventi con il metodo delle abilità di Via. 3) Incremento delle attività di prevenzione incrementandone gli aspetti di impatto relativi al GAP/DT.</p>	<p>€ 25.316,64</p>	<p>€ 153.162,94</p>	<p>€ 55.897,57</p>	<p>€ 25.380,71</p>
<p>B. Promuovere ed agevolare, età media, l'accesso alla cura e la partecipazione attiva in situazioni rischiose in maniera divertente e protetta.</p>	<p>LOGIN: Attività laboratoriali con i giovani (privato sociale)</p>	<p>1) Creazione di un gruppo guida con il Dipartimento Dipendenze Patologiche per la programmazione, verifica e monitoraggio delle attività. 2) Potenziamento delle opportunità rivolte agli studenti degli istituti superiori attraverso attività laboratoriali, interventi educativi, incrementandone gli aspetti di impatto relativi al GAP/DT. 3) Realizzare interventi educativi specifici su eventuali situazioni di particolare dipendenza (Digital). 4) Prevedere e adeguare modalità di coordinamento e di ricerca in collaborazione con il DDP dell'AST Pesaro Urbino e le unità di strada sanitarie e sociali che operano sul territorio. 5) Creazione di una rete tra gli operatori dell'unità di strada e le realtà locali che operano con i giovani, che agisca in maniera sinergica. 6) Potenziare le linee di intervento e i programmi del Piano Regionale Prevenzione incrementandone gli aspetti di impatto relativi al GAP/DT.</p>	<p>€ 24.160,70</p>	<p>€ 11.764,37</p>	<p>€ 12.296,13</p>	<p>€ 12.296,13</p>
<p>C. PREVENZIONE SELETTIVA ED INDICAZIA</p> <p>A. Individuare e bilanciare le risorse locali di sensibilizzazione, educazione e di recupero di strada in luoghi informali (piazze, centri aggregazione, zone antistante sale giochi)</p>	<p>Educatore di Strada Sanitaria (AST S. ELIA)</p>	<p>1) Creazione di un gruppo guida con il Dipartimento Dipendenze Patologiche per la programmazione, verifica e monitoraggio delle attività. 2) Realizzare interventi educativi e di animazione territoriale nei contesti di via dei giovani, in collaborazione con le unità di strada sanitarie e sociali che operano sul territorio. 3) Creazione di una rete tra gli operatori dell'unità di strada e le realtà locali che operano con i giovani, che agisca in maniera sinergica. 4) Prevedere e adeguare modalità di coordinamento e di ricerca in collaborazione con il DDP dell'AST Pesaro Urbino e le unità di strada sanitarie e sociali che operano sul territorio. 5) Creazione di una rete tra gli operatori dell'unità di strada e le realtà locali che operano con i giovani, che agisca in maniera sinergica. 6) Potenziare le linee di intervento e i programmi del Piano Regionale Prevenzione incrementandone gli aspetti di impatto relativi al GAP/DT.</p>	<p>€ 24.160,69</p>	<p>€ 11.764,37</p>	<p>€ 12.296,12</p>	<p>€ 12.296,12</p>
<p>4. CONSULENZA ED ASCOLTO</p> <p>A. Fornire informazioni sull'offerta di Servizi e sulle possibilità di cura</p> <p>B. Offrire un primo contatto di accoglienza della domanda e motivare verso una presa in carico</p> <p>C. Trattare le persone attraverso supporto di tipo economico, legale e finanziario</p>	<p>Unità di Strada Sanitaria (Privato sociale)</p>	<p>1) Creazione di un gruppo guida con il Dipartimento Dipendenze Patologiche per la programmazione, verifica e monitoraggio delle attività. 2) Accompagnamento e sostegno delle situazioni di grave disagio incontrate negli interventi. 3) Attività di prospezione nei luoghi di aggregazione attraverso interventi strutturali di prevenzione. 4) Attivazione di piani d'intervento in situazioni territoriali di difficoltà/diagnosi. 5) Partecipazione ad eventi/estate nel territorio con attività di informazione e prevenzione. 7) Creazione di pagine social dedicate. 8) Incremento delle attività di prevenzione incrementandone gli aspetti di impatto relativi al GAP/DT.</p>	<p>€ 65.000,00</p>	<p>€ 58.437,50</p>	<p>€ 25.502,50</p>	<p>€ 25.502,50</p>
<p>TOTALE OBL.2.3</p>	<p>€ -</p>	<p>€ 64.407,230</p>	<p>€ 50.610,05</p>	<p>€ 392.089,04</p>	<p>€ 163.318,21</p>	<p>€ 163.318,21</p>
<p>TOTALE OBL.2.3</p>	<p>€ -</p>	<p>€ 40.000,00</p>	<p>€ 40.000,00</p>	<p>€ 40.000,00</p>	<p>€ 40.000,00</p>	<p>€ 40.000,00</p>
<p>TOTALE OBL.2.3</p>	<p>€ -</p>	<p>€ -</p>	<p>€ -</p>	<p>€ -</p>	<p>€ -</p>	<p>€ -</p>

5. PRESA IN CARICO OIRA E RIABILITAZIONE	A. Concretizzare la costituzione e l'aggiornamento di strutture di riferimento per la diagnosi e i processi di diagnosi e cura al giocatore e al loro familiari. Potenziamento équipe dedicata (AST PU)	1) Valutazione multidisciplinare dello stato di dipendenza personalizzato. 2) Presa in carico con definizione di un progetto terapeutico e riabilitativo personalizzato, con i medici di medicina generale, ospedale, servizi distrettuali, comunità ospedaliere. 3) Percorsi per i turisti territoriali. 4) Coordinamento attività progettuali. 5) Ricerca di medici per il DSP	338.646,53 €	338.646,53 €	
			50.000,00 €	50.000,00 €	
	B. Ampliare il progetto terapeutico con percorsi di tipo abitativo e di reinserimento nel tessuto professionale e lavorativo. Iniziative riabilitative e di reinserimento (AST PU)	1) Moduli di intervento nel mondo lavorativo e sociale di persone con problemi di dipendenza comportamentale. 2) Creazione di una rete di collaborazione per potenziare il progetto terapeutico del paziente. 3) Percorsi di inclusione sociale	€	€	€
	C. Ampliare il progetto terapeutico con percorsi di tipo residenziale/semi residenziale/firste, settimanale o internazionale		€	€	€
	D. Individuare e costituire dispositivi terapeutici in grado di applicare metodologie e prassi innovative, già sperimentate in contesti nazionali o internazionali		€	€	€
<b>TOTALE OIRA 4.5</b>					
6. FORMAZIONE	A. Formare ed aggiornare gli operatori delle reti territoriali e dei portatori d'interesse (emig. job, partner, associazioni) e operatori (stati di credito e di agenzia di finanziamento...)	1) Creazione di un comitato scientifico per la programmazione degli eventi formativi a livello regionale. 2) Realizzazione di corsi di aggiornamento (crediti ECM). 3) Realizzazione di giornate di studio / seminari (crediti ECM). 4) Potenziare le linee di intervento e i programmi del Piano Regionale Prevenzione Prevenire e curare, gli aspetti di impatto salute di OIRA 4.5	34.716,14 €	34.716,14 €	
			20.000,00 €	20.000,00 €	
			10.000,00 €	10.000,00 €	
	B. Formare e aggiornare gli operatori delle équipe dedicate e per attività di supervisione periodica	1) Realizzazione di un protocollo per la formazione degli operatori che andranno ad utilizzare le strumentazioni in oggetto (IMS e VR). 2) Realizzazione di corsi formativi in merito a novità virtuali come risorse terapeutiche	€	€	€
	C. Formare e aggiornare docenti ed educatori per gli interventi di prevenzione	1) Creazione di un comitato scientifico per la programmazione degli eventi formativi a livello regionale. 2) Realizzazione di giornate di studio / seminari (crediti ECM)	€	€	€
<b>TOTALE OIR 8</b>					
<b>TOTALE COMPLESSIVO</b>			<b>1.097.779,72 €</b>	<b>943.772,72 €</b>	<b>154.007,00 €</b>

FONDO VINCIATO GAP	508.679,41 €
FONDO INDISTINTO GAP	344.800,07 €
FONDO INDISTINTO DT	161.318,21 €
QUOTA AS PREVENZIONE (secolato)	38.283,41 €
QUOTA AS PREVENZIONE (indistinto)	37.188,97 €
TOTALE	1.097.779,72 €



ALLEGATO AL DECRETO DEL DIRIGENTE DEL SERVIZIO

### **Allegato 6**

## **AVVISO PER LA PRESENTAZIONE DEI PROGETTI TRIENNALI DI DDP – AST ai sensi della DGR n. 1288 del 11/09/2023**

**“Attuazione della DA n. 53/2023 – ‘Piano Regionale integrato per il contrasto, la prevenzione e la riduzione del rischio da Gioco d'Azzardo Patologico (GAP) e da nuove tecnologie e social network (dipendenze digitali)’ Annualità 2023 e 2025”**

**TRIENNIO 2023 - 2025**



## **Indice**

Premessa normativa

Art. 1 - Finalità e risorse

Art. 2 - Soggetti aventi diritto a presentare la domanda

Art. 3 - Tipologia dell'intervento

Art. 4 - Modalità di predisposizione e presentazione della domanda

Art. 5 - Cause di inammissibilità delle domande

Art. 6 - Criteri di selezione e valutazione delle domande

Art. 7 - Approvazione delle graduatorie

Art. 8 - Adempimenti a carico del soggetto finanziato e modalità di finanziamento

Art. 9 - Revoca del finanziamento

Art. 10 Modalità di erogazione del finanziamento (anticipo e rendiconto finale)

Art. 11 - Clausola di salvaguardia

Art. 12 - Responsabile e termini del procedimento

Art. 13 - Tutela della privacy

Art. 14 - Rinvio



### Premessa normativa

Il presente avviso è adottato in coerenza con:

- DGR n. 747/04: "Adozione del riordino del sistema regionale dei servizi per le dipendenze patologiche";
- DGR n. 1534/2013 concernente la modifica e l'integrazione della DGR 747/04;
- L.R. n. 3/2017: "Norme per la prevenzione e il trattamento del gioco d'azzardo patologico e della dipendenza da nuove tecnologie e social network" e ss.mm.ii.;
- DGR n. 387/2023 "Proposta di deliberazione di competenza del Consiglio regionale concernente: "L.R. 3/2017, art. 9, c. 1. e s.m.i. - Piano Regionale integrato per il contrasto, la prevenzione e la riduzione del rischio da Gioco d'Azzardo Patologico (GAP) e da nuove tecnologie e social network (dipendenze digitali)". Annualità 2023-2025.
- DA n. 53/2023 - "Piano Regionale integrato per il contrasto, la prevenzione e la riduzione del rischio da Gioco d'Azzardo Patologico (GAP) e da nuove tecnologie e social network (dipendenze digitali)" Annualità 2023 e 2025";
- DGR n. 1288/2023 "Attuazione DA 53/2023 – Criteri di ripartizione e di gestione delle risorse economiche del Piano Regionale integrato per il contrasto, la prevenzione e la riduzione del rischio da Gioco d'Azzardo Patologico (GAP) e da nuove tecnologie e social network (DT)" Annualità 2023 - 2025 - € 4.790.379,82
- DPCM 12 gennaio 2017 concernente i Livelli Essenziali di Assistenza (LEA);
- Legge n. 208 del 28 dicembre 2015, art. 1, comma 946;
- Decreto del Ministro della Salute sullo schema di decreto del Ministro della salute recante i criteri di riparto del Fondo per il gioco d'azzardo patologico (GAP) per l'anno 2021, con parere favorevole della Conferenza Stato Regioni del 16/12/2021;
- Decreto del Ministro della Salute del 23/12/2021, registrato alla Corte dei Conti in data 20/10/2022 concernente la ripartizione del fondo nazionale vincolato per il contrasto del gioco d'azzardo patologico annualità 2022 con parere favorevole della Conferenza Stato Regioni del 28/09/2022;
- DGR 1640 del 28/12/2021 concernente il Piano Regionale della Prevenzione 2020-2025;
- L.R. n. 31 del 30/12/2022 "Disposizioni per la formazione del bilancio 2023-2025 della Regione Marche (Legge di stabilità 2023)";
- L.R. n. 32 del 30/12/2022 "Bilancio di Previsione 2023-2025";
- DGR n. 1865 del 30/12/2022 "Attuazione della deliberazione legislativa "Bilancio di previsione 2023 - 2025" approvata nella seduta dell'Assemblea legislativa regionale n. 96 del 28 dicembre 2022. Documento Tecnico di Accompagnamento del triennio 2023- 2025";
- DGR n. 1866 del 30/12/2022 "Attuazione della deliberazione legislativa "Bilancio di previsione 2023 - 2025" approvata nella seduta dell'Assemblea legislativa regionale n. 96 del 28 dicembre 2022. Bilancio finanziario gestionale 2023- 2025".



### **Art. 1 - Finalità e risorse**

Con Delibera n. 1288 del 11/09/2023 la Giunta Regionale ha approvato gli indirizzi ed i criteri di ripartizione delle risorse finanziarie destinate alle azioni di contrasto, prevenzione e riduzione del rischio da Gioco d'Azzardo Patologico (GAP) e da nuove tecnologie e social network (dipendenze digitali)" Annualità 2023 e 2025";

Le risorse complessive oggetto del presente atto ammontano ad € 4.790.379,82 e sono finalizzate:

- € 2.619.484,14 per attività inerenti i seguenti Obiettivi generali:
  1. Informazione educazione e sensibilizzazione,
  2. Prevenzione ambientale ed universale,
  3. Prevenzione selettiva ed indicata.
- € 1.177.507,10 per attività inerenti i seguenti Obiettivi generali:
  4. Consulenza e ascolto;
  5. Presa in carico, cura e riabilitazione.
- € 112.729,57 per attività inerenti i seguenti Obiettivi generali:
  6. Monitoraggio del fenomeno a livello regionale;
  7. Valutazione degli interventi.
- € 280.659,01 per attività inerenti il seguente Obiettivo generale:
  8. Formazione.

Le risorse disponibili sono state ripartite territorialmente per DDP – AST con DGR n. 1288/2023.

In attuazione della DGR n. 1288/2023 i DDP - AST hanno presentato i relativi Programmi territoriali corredati dei relativi verbali di ciascun Comitato di Dipartimento, da attuare con progetti tramite Avviso pubblico.

Con il presente Avviso si invitano quindi Enti pubblici e privati non profit a presentare progetti attuativi dei Programmi territoriali di cui agli Allegati 1, 2, 3, 4, 5.

### **Art. 2 - Soggetti aventi diritto a presentare la domanda**

Possono presentare progetti:

- I DDP delle AST;
- gli Enti del Terzo Settore accreditati presso la Regione Marche e/o convenzionati nello specifico settore delle dipendenze e con esperienza documentata nel settore di almeno cinque anni;
- i Comuni in forma singola o aggregata in Ambiti Territoriali Sociali.

I progetti possono essere proposti da Enti singoli o da Enti capofila di Associazione Temporanea d'Impresa (ATI) o di Scopo (ATS) già costituita o da costituirsi appositamente per le finalità di tale atto.



Il soggetto proponente deve avere almeno una sede operativa nelle Marche. Nel caso di ATI/ATS il soggetto capofila deve avere almeno una sede operativa nella Regione Marche.

Qualora l'ATI/ATS sia già costituita deve essere inviata copia dell'atto costitutivo regolarmente registrato.

### **Art. 3 - Tipologia dell'intervento**

Il soggetto proponente può presentare uno o più progetti attuativi dei Programmi territoriali di cui agli Allegati 1, 2, 3, 4, 5.

### **Art. 4 - Modalità di predisposizione e presentazione della domanda**

I soggetti interessati e in possesso dei requisiti di cui all'art. 2, presentano i progetti, secondo lo schema di cui all'Allegato 7.

Ogni proposta progettuale dovrà essere inviata, **esclusivamente tramite PEC**, all'indirizzo: [regione.marche.integrazionesociosanitaria@emarche.it](mailto:regione.marche.integrazionesociosanitaria@emarche.it)

#### **entro 15 giorni dalla data del presente atto**

Ciascun DP dovrà trasmettere telematicamente la seguente documentazione:

- 1) Lettera di presentazione della progettazione condivisa, firmata dal Direttore DDP;
- 2) I progetti, redatti sulla base dello schema di cui all'Allegato 7;
- 3) Gli eventuali atti costitutivi in caso di ATI/ATS (fornita dall'Ente capofila ATI/ATS).

In caso di firma digitale non è necessario allegare copie di documenti di identità.

### **Art. 5 - Cause di inammissibilità delle domande**

I progetti sono ritenuti inammissibili se:

- a. presentati successivamente alla scadenza prevista all'art. 4;
- b. presentati da un soggetto o da un partenariato non ammissibili, secondo quanto previsto nell'art.2;
- c. non compilati secondo lo Schema previsto all'art. 4;
- d. non coerenti con la tipologia di destinatari e di azioni previste nell'art.1;
- e. con costi di gestione (comprensivi di coordinamento e personale amministrativo interno) superiori al 10% dell'importo di cui al finanziamento regionale assegnato a ciascun progetto.

Il Settore Territorio ed Integrazione sociosanitaria – ARS Marche si riserva di valutare l'eventuale ammissibilità di integrazioni e supplementi d'istruttoria.

L'istruttoria di ammissibilità viene eseguita a cura del responsabile del procedimento.

Le domande ammissibili sono sottoposte a successiva valutazione della Commissione di Valutazione prevista dalla DGR 1288/2023.



## Art. 6 - Criteri di selezione e valutazione delle domande

La valutazione dei progetti avverrà secondo i seguenti parametri:

Parametri di valutazione dei progetti			Punti
<b>A</b>	COERENZA CON LA PROGRAMMAZIONE DI SETTORE (DA 53/2023 - DGR 1288/2023)		<b>50</b>
<b>B</b>	EFFICACIA POTENZIALE ED ECONOMICITA'		<b>50</b>
<b>TOTALE</b>			<b>100</b>
PARAMETRI	INDICATORI	PUNTEGGIO	TOTALE
<b>A - Coerenza con la programmazione regionale</b>	Coerenza del progetto proposto con gli obiettivi della DA n. 53/2023 e DGR n. 1288/2023 - il punteggio sarà graduato tenendo conto della coerenza fra bisogni individuati e obiettivi generali e specifici	OTTIMO – 20 Punti	20
		BUONO – 15 Punti	
		DISCRETO – 10 Punti	
		SUFFICIENTE – 5 Punti	
		INSUFFICIENTE - 0 Punti	
	Qualità del progetto rispetto agli obiettivi della DA n. 53/2023 e DGR n. 1288/2023 - la valutazione sarà graduata in base: <ul style="list-style-type: none"> <li>• al livello di accuratezza e coerenza del progetto,</li> <li>• a una definizione chiara delle attività progettuali e degli indicatori di risultato,</li> <li>• all'identificazione della rete territoriale, delle professionalità impiegate e dei destinatari,</li> <li>• all'esperienza specifica del soggetto proponente.</li> </ul>	OTTIMO - 30	30
		BUONO – Punti 20	
		DISCRETO – 10 Punti	
		SUFFICIENTE – 5 Punti	
		INSUFFICIENTE - 0 Punti	
<b>B - Efficacia potenziale e coerenza piano finanziario</b>	Efficacia potenziale del progetto rispetto alle finalità - verranno valutate: <ul style="list-style-type: none"> <li>• efficacia delle misure adottate per il raggiungimento dei risultati del progetto,</li> <li>• qualità e quantità degli indicatori di risultato.</li> </ul>	OTTIMO – 30 Punti	30
		BUONO – 20 Punti	
		DISCRETO – 10 Punti	
		SUFFICIENTE – 5 Punti	
		INSUFFICIENTE - 0 Punti	
	Coerenza e correttezza sul piano finanziario - la valutazione sarà graduata in base al livello di coerenza, congruità ed accuratezza del quadro economico.	OTTIMO – 20 Punti	20
		BUONO – 15 Punti	
		DISCRETO – 10 Punti	
		SUFFICIENTE – 5 Punti	
		INSUFFICIENTE - 0 Punti	

La valutazione delle proposte è effettuata dalla Commissione prevista dalla DGR n. 1288/2023.



La graduatoria dei progetti viene definita:

- a. assegnando a ciascun progetto un punteggio sugli indicatori previsti;
- b. sommando i punteggi.

Dopo aver effettuato il calcolo dei punteggi per ogni progetto, si compila una tabella di sintesi per ciascun DDP - AST come segue:

DDP AST	Titolo progetto	Ente	Punteggio A	Punteggio B	Totale Punteggio

Per ciascun progetto presentato in attuazione del Programma di DDP - AST l'Ente singolo o l'Ente capofila di ATI/ATS che, sulla base della somma dei punteggi ottenuti, raggiunge il punteggio più elevato, comunque uguale o superiore a 60/100, risulta primo classificato e viene ammesso a contributo.

A parità di punteggio sarà prioritariamente finanziato il progetto che abbia ottenuto un punteggio superiore con riferimento al Parametro B "Efficacia potenziale e coerenza piano finanziario".

#### **Art. 7 - Approvazione delle graduatorie**

La graduatoria, riferita a ciascun DDP - AST, viene approvata entro 30 giorni dalla data di scadenza della presentazione dei progetti. L'amministrazione provvede alla pubblicazione della graduatoria dei progetti approvati e cofinanziati, dei progetti non approvati per il mancato raggiungimento del punteggio minimo richiesto e dei progetti esclusi dalla valutazione con le cause dell'esclusione, nel sito ARS e sul BUR Marche. Gli eventuali progetti non approvati o esclusi saranno notificati, agli Enti titolari, anche mediante PEC.

Nel caso vengano accertate ulteriori disponibilità di fondi a seguito di revoche, rinunce o economie sul progetto approvato, i suddetti fondi possono essere assegnati al progetto utile in graduatoria, ma non finanziato per insufficienza di risorse, salvo il caso di pubblicazione successiva di avviso pubblico di contenuto analogo al presente.



#### **Art. 8 - Adempimenti a carico del soggetto proponente**

I progetti approvati devono essere avviati entro 30 (trenta) giorni dalla data di approvazione definitiva della graduatoria di merito, (comprensivi dei 15 giorni a disposizione per eventuali ricorsi).

Il soggetto finanziato, anche eventualmente capofila di Associazione Temporanea d'Impresa o Scopo (ATI/ATS), già costituita o da costituirsi appositamente per le finalità di tale atto, è inoltre tenuto:

- a. ad organizzare direttamente il personale addetto all'esecuzione del progetto;
- b. ad osservare scrupolosamente, nei rapporti di lavoro dei propri dipendenti, tutti gli obblighi derivanti dalle leggi vigenti in materia di obblighi assicurativi, assistenza e previdenza;
- c. a garantire il pieno rispetto, da parte del personale addetto al progetto, delle disposizioni vigenti nella Regione Marche volte a garantire la sicurezza nei luoghi di lavoro e del patrimonio ivi contenuto.

La Regione Marche non risponde dei rischi specifici propri dell'attività dell'Ente o dei singoli lavoratori autonomi impiegati nel progetto.

#### **Art. 9 - Revoca del finanziamento**

Si procede:

- alla revoca del finanziamento concesso, nel caso di rinuncia al contributo da parte del soggetto finanziato;
- alla revoca e al recupero delle somme già erogate, nel caso di accertata violazione della normativa che disciplina l'intervento, secondo le disposizioni regionali vigenti.

#### **Art. 10 - Modalità di erogazione del finanziamento e della rendicontazione**

A seguito della pubblicazione della graduatoria dei Progetti attuativi di DDP il Settore Territorio ed Integrazione sociosanitaria assegna, ai singoli Enti Attuatori, le risorse relative al Piano triennale 2023-2025 GAP/DT e liquida il 70% dell'annualità 2023.

A seguito di presentazione del rendiconto per le attività svolte, relativamente al primo trimestre 2024, da presentarsi entro il **15/04/2024**, sarà liquidato il 70% di quanto assegnato per l'annualità 2024.

A seguito di presentazione del rendiconto per le attività svolte nel 2024, da presentarsi entro il **31/01/2025**, sarà liquidato il 70% di quanto assegnato per l'annualità 2025.

A seguito di presentazione del rendiconto per le attività svolte nel triennio 2023-2025 e della relazione conclusiva della programmazione triennale GAP/DT contenente la relazione finale di ciascun progetto attuativo, da presentarsi entro il **31/01/2026**, sarà liquidato il saldo delle tre annualità.

Il beneficiario presenta il rendiconto finale al Settore Territorio ed Integrazione sociosanitaria – ARS Marche.



Al rendiconto finale deve essere allegata la relativa documentazione:

- relazione finale contenente la descrizione delle attività svolte e dei risultati conseguiti;
- dichiarazione sostitutiva di atto di notorietà resa dal legale rappresentante dell'organismo attuatore ai sensi dell'art. 47 del DPR 445/2000 e s.m.i. attestante che i fatti ed i dati esposti nel rendiconto sono autentici ed esatti;
- riferimenti della documentazione contabile delle spese effettivamente sostenute per la realizzazione delle attività progettuali (elenco documentazione di spesa);
- eventuali materiali prodotti (testi, materiali didattici, etc).

Le rendicontazioni intermedie e finale devono essere redatte utilizzando lo schema di cui all'Allegato 8 e presentate esclusivamente tramite PEC, all'indirizzo: [regione.marche.integrazionesociosanitaria@emarche.it](mailto:regione.marche.integrazionesociosanitaria@emarche.it)

La documentazione comprovante le spese sostenute, di cui non si deve allegare copia, deve essere conservata dall'Ente titolare del progetto.

Nel caso in cui, in sede d'approvazione del rendiconto finale, risulti ammissibile a finanziamento un importo inferiore a quanto già erogato con gli anticipi, il beneficiario dovrà restituire la somma eccedente entro n. 30 giorni dal ricevimento della richiesta di rimborso.

Per quanto riguarda il profilo degli "aiuti di stato", nel presente atto non si rilevano profili di aiuto.

#### **Art. 11 - Clausola di salvaguardia**

L'Amministrazione regionale si riserva la facoltà, a suo insindacabile giudizio, di revocare, modificare o annullare il presente Avviso pubblico, prima della scadenza degli atti unilaterali di impegno, qualora ne ravvedesse l'opportunità per ragioni di pubblico interesse, senza che per questo i soggetti richiedenti possano vantare dei diritti nei confronti della Regione Marche.

Si precisa altresì che la presentazione delle domande a valere sul presente Avviso comporta l'accettazione di tutte le norme contenute nello stesso e nella DGR n. 1288/2023.

La Regione Marche si riserva, inoltre, la possibilità di apportare, con successivi atti, eventuali modifiche o integrazioni alle procedure descritte nel presente Avviso pubblico (ed alla modulistica collegata), a seguito di future evoluzioni della normativa applicabile.

#### **Art. 12 - Responsabile e termini del procedimento**

Il Responsabile del procedimento relativo al presente Avviso pubblico è Claudio Bocchini.

Il procedimento amministrativo inerente il presente Avviso pubblico è avviato il giorno successivo alla scadenza dei termini per la presentazione dei progetti.



L'obbligo di comunicazione di avvio del procedimento a tutti i soggetti che hanno presentato richiesta di finanziamento, sancito dalla Legge n. 241/1990 e s. m., è assolto di principio con la presente informativa.

Il procedimento dovrà concludersi entro sessanta (60) giorni successivi alla scadenza dei termini per la presentazione delle domande mediante un provvedimento espresso e motivato.

Qualora l'Amministrazione regionale avesse la necessità di posticipare i tempi dei procedimenti per comprovate esigenze non imputabili alla propria responsabilità, ne dà comunicazione agli interessati.

Ogni informazione inerente il presente Avviso pubblico può essere richiesta al seguente indirizzo di posta elettronica: [claudio.bocchini@regione.marche.it](mailto:claudio.bocchini@regione.marche.it)

#### **Art. 13 - Tutela della privacy**

Per l'informativa sul trattamento dei dati personali (ai sensi dell'art. 13, regolamento 2016/679/UE - GDPR) si rimanda all'Allegato C del Decreto

#### **Art. 14 – Rinvio**

Per ogni altra indicazione non contenuta nel presente Avviso si fa riferimento alle disposizioni della DGR 1288/2023 ("Attuazione DA 53/2023 – Criteri di ripartizione e di gestione delle risorse economiche del Piano Regionale integrato per il contrasto, la prevenzione e la riduzione del rischio da Gioco d'Azzardo Patologico (GAP) e da nuove tecnologie e social network (DT)" Annualità 2023 - 2025 - € 4.790.379,82).



ALLEGATO AL DECRETO DEL DIRIGENTE DEL SERVIZIO

## Allegato 7

## SCHEMA PROGETTO

DGR n. 1288 dell'11 settembre 2023

Titolo del Progetto \_\_\_\_\_

Referente del Progetto \_\_\_\_\_

<b>Ente capofila titolare del progetto</b>	
Indirizzo della sede Legale dell'Ente	
CAP della sede legale dell'Ente	
Città della sede legale dell'Ente	
Provincia della sede legale dell'Ente	
Telefono della sede legale dell'Ente	
Fax della sede legale dell'Ente	
Email della sede legale dell'Ente	
PEC dell'Ente	
Legale rappresentante dell'Ente	Nome Cognome
Referente del progetto	Nome Cognome
Email del referente del progetto	
Telefono del referente del progetto	

Obiettivi del progetto da Deliberazione Amministrativa n. 53 dell'1 agosto 2023	
Obiettivo generale: specificare .....	Obiettivi specifici: specificare .....
Obiettivo generale: specificare .....	Obiettivi specifici: specificare .....
Obiettivo generale: specificare .....	Obiettivi specifici: specificare .....



Descrizione del contesto di riferimento e delle criticità individuate

Descrizione del progetto

Articolazione del progetto	
Azione 1	Descrizione:
Azione 2	
Azione 3	
Azione n.	

Definizione degli indicatori e dei risultati attesi		
Attività	Indicatori di output /outcome	Risultati attesi a fine percorso



Soggetti pubblici/privati coinvolti

Cronoprogramma

Piano economico*		
Ob. Gen.	Personale (numero ed ore)	Costo previsto (euro)
Esempio		
Ob. 1		
Ob. 2		
Ob. Gen.	Beni e servizi (tipologia attrezzatura)	Costo previsto (euro)
Esempio		
Ob. 1		
Ob. 2		
Ob. Gen.	Altro (specificare)	Costo previsto (euro)
Esempio		
Ob. 1		
Ob. 2		
<b>TOTALE COSTO PROGETTO</b>		<b>0,00</b>

\*I costi di gestione (comprensivi di coordinamento e personale amministrativo interno) non potranno superare il 10% dell'importo di cui al finanziamento regionale assegnato a ciascun progetto.

Firma



ALLEGATO AL DECRETO DEL DIRIGENTE DEL SERVIZIO

**Allegato 8**

**SCHEMA RENDICONTO**

Indicare DGR n. 1288 dell'11 settembre 2023

Titolo del Progetto \_\_\_\_\_

Referente del Progetto \_\_\_\_\_

<b>Ente capofila titolare del progetto</b>	
Referente del Progetto	
Recapito telefonico del Referente	
Email del Referente	

<b>Obiettivi del progetto da Deliberazione Amministrativa n. 53 dell'1 agosto 2023</b>	
Obiettivo generale: specificare .....	Obiettivi specifici: specificare .....
Obiettivo generale: specificare .....	Obiettivi specifici: specificare .....
Obiettivo generale: specificare .....	Obiettivi specifici: specificare .....

<b>Obiettivi generali raggiunti ed eventuali criticità</b>



Obiettivi specifici raggiunti ed eventuali criticità

Azioni realizzate del progetto	
Azione 1	Descrizione dell'azione realizzata:
Azione 2	
Azione 3	
Azione n.	

Risultati raggiunti		
Attività	Indicatori di output /outcome	Risultati raggiunti

Soggetti pubblici/privati coinvolti



Eventuali proposte per future programmazioni

Resoconto risorse impegnate e spese			
Obiettivo Generale	Numero azioni	Importo impegnato (€)	Importo speso (€)

Rendiconto economico		
Ob. Gen.	Personale (numero ed ore)	Costo rendicontato (euro)
Esempio		
Ob. 1		
Ob. 2		
Ob. Gen.	Beni e servizi (tipologia attrezzatura)	Costo rendicontato (euro)
Esempio		
Ob. 1		
Ob. 2		
Ob. Gen.	Altro (specificare)	Costo rendicontato (euro)
Esempio		
Ob. 1		
Ob. 2		
<b>TOTALE COSTO PROGETTO</b>		<b>0,00</b>

11. Elenco documentazione di spesa (NON allegare documentazione)					
Tipo*	Numero	Data	Impresa	Oggetto	Importo
				<b>Totale</b>	

\*fattura, scontrino, altro (specificare)



Il sottoscritto, in qualità di legale rappresentante dell'ente titolare, dichiara che il progetto è stato regolarmente realizzato e che tutta la relativa documentazione comprovante le spese sostenute, di cui non si allega copia, è conservata presso: \_\_\_\_\_

Firma

**ATTI DI ENTI LOCALI E DI ALTRI  
SOGGETTI PUBBLICI E PRIVATI**

**Comune di Ancona**

*Deliberazione di Giunta n. 480 del 10.10.2023 - Variante parziale al PRG per la realizzazione di una nuova mensa a servizio della Scuola Primaria Ungaretti sita in localita' Frazione Candia di cui art. 28.1 del P.R.G - ai sensi dell' art. 15 comma 5 lr 34/1992 - approvazione.*

LA GIUNTA

[...omissis...]

DELIBERA

1. **DI PRENDERE ATTO** che le premesse costituiscono parte integrante e sostanziale del presente atto.
2. **DI APPROVARE la VARIANTE PARZIALE AL PRG PER LAREALIZZAZIONE DI UNA NUOVA MENSA A SERVIZIO DELLA SCUOLA PRIMARIA UNGARETTI SITA IN LOCALITA' FRAZIONE CANDIA DI CUI ART. 28.1 DEL P.R.G - AI SENSI DELL'ART. 15 COMMA 5 L.R. 34/1992**, unitamente ai seguenti elaborati aggiornati con i pareri pervenuti che ne formano parte integrante e sostanziale del presente atto:

**ELABORATO\_1** RELAZIONE TECNICA

**ELABORATO\_2** NTA VIGENTE\_VARIANTE;

3. **DI DARE ATTO** che il Responsabile del Procedimento, ai sensi dell'art. 5 della L. 241/90 e ss. mm. ii. in materia di procedimenti amministrativi, è il Funzionario Tecnico P.O. Mauro Serini della Direzione Urbanistica, Edilizia Pubblica, Porto e Mobilità mentre il Dirigente della Direzione Urbanistica, Edilizia Pubblica, Porto e Mobilità è l'Arch. Claudio Centanni, e che entrambi hanno sottoscritto la dichiarazione di assenza di conflitto di interessi e di cause di incompatibilità, allegata alla presente;
4. **DI DARE ATTO** che il presente provvedimento è rilevante ai fini della pubblicazione ai sensi del D. Lgs. n.33 del 14.3.2013.

Il presente atto è dichiarato immediatamente eseguibile ad unanimità di voti, ai sensi dell'art. 134, comma 4, D. Lgs. n. 267 del 18.8.2000 e successive modifiche ed integrazioni, **vista l'urgenza per avviare i lavori per la realizzazione dell'opera.**

[...omissis...]

**Comune di Camerino**

*Deliberazione della Giunta Comunale numero 205 del 18/10/2023. Piano di recupero di iniziativa privata per un edificio sito in localita' Valle Vegenana, foglio 9, mappale 340- adozione*

**LA GIUNTA COMUNALE**

omissis

**DELIBERA**

1. la premessa è parte integrante del presente dispositivo;
2. di **ADOPTARE** ai sensi dell'art. 30, comma 1 della L.R. 34/1992 il piano di recupero di iniziativa privata presentato sigg. Filip Lujten e Ann Kumbruk, in qualità di proprietari, con nota assunta agli atti con prot. n. 22058 del 13/09/2022, per un fabbricato sito nel comune di Camerino in località Valle Vegenana, individuato al Catasto Fabbricati al foglio 9, particella 340, consistente nella ristrutturazione edilizia con demolizione e ricostruzione di un fabbricato ad uso abitativo di tipo tradizionale, caratterizzato da muratura portante in pietra arenaria a vista con solai interpiano e copertura in legno e che versa in condizioni di degrado aggravate dagli eventi sismici del 2016, alle seguenti prescrizioni contenute nel documento istruttorio redatto in data 13/10/2023 dal Responsabile del Settore Urbanistica ed Edilizia:
  - a) siano rispettate le prescrizioni, raccomandazioni ed indicazioni contenute nei pareri e nelle determinazioni espressi dagli seguenti Enti:
    - AST MACERATA (prot. n. 60787 del 01.06.2023);
    - ASSM – Azienda Specializzata Settore Multiservizi s.p.a. di Tolentino (prot. 3305 del 23.05.2023 e prot. 3306 del 23.05.2023);
    - AATO3 Marche centro (1038 del 01.06.2023);
  - b) I richiedenti, sigg. Filip Lujten e Ann Kumbruk, dovranno trasmettere prima dell'approvazione finale del piano in oggetto la dichiarazione di impegno ad assolvere l'onere di concessione delle aree da destinare agli spazi pubblici mediante versamento in denaro per un valore equivalente che sarà successivamente calcolato dal Settore Urbanistica, Edilizia e Ambiente in sede di rilascio del titolo abilitativo;
  - c) gli elementi di finitura esterni dovranno essere concordati con il Settore Urbanistica, Edilizia e Ambiente in sede di rilascio del titolo abilitativo;

3. di DARE ATTO che tale piano di recupero è composto dai seguenti elaborati, a firma dell'arch. Andrea Pierigé, che si approvano specificatamente:
1. richiesta piano di recupero iniziativa privata prot. 22058 del 13.09.2023;
  2. lettera integrazione e sostituzione\_6629 del 21.03.2023;
  3. all 1 relazione tecnica illustrativa agg.\_6629 del 21.03.2023.;
  4. all 2 documentazione fotografica prot. 22058 del 13.09.2023;
  5. lettera integrazione e sostituzione\_8695 del 13.04.2023;
  6. tav 1 inquadramento int04\_8695 del 13.04.2023;
  7. tav 2 planimetrie pr07\_prot. 22058 del 13.09.2023;
  8. tav 3 stato attuale pr07\_prot. 22058 del 13.09.2023;
  9. tav 4 stato di progetto agg.\_6629 del 21.03.2023;
  10. tav 5 calcolo volumi agg.\_6629 del 21.03.2023;
  11. tav 6 planivolumetrico pr07\_prot. 22058 del 13.09.2023;
  12. tav 7 smaltimento acque pr07\_prot. 22058 del 13.09.2023;
  13. Relazione geologica\_prot. 22058 del 13.09.2023;
  14. lettera integrazione e sostituzione GIUGNO 2023\_prot. 13253 del 12.06.2023;
  15. all 4 Norme tecniche attuazione agg.\_prot. 13253 del 12.06.2023;
  16. tav 8 Standard e parcheggi\_prot. 13253 dl 12.06.2023;

e da:

- i. Rapporto Preliminare di screening semplificato - MODULO di cui alla parte II del capitolo 1 del "DOCUMENTO DI INDIRIZZO PER LA VALUTAZIONE AMBIENTALE STRATEGICA del DECRETO DEL DIRIGENTE DELLA P.F. VALUTAZIONI E AUTORIZZAZIONI AMBIENTALI, QUALITÀ DELL'ARIA E PROTEZIONE NATURALISTICA n. 13 del 17 gennaio 2020", redatto in data 02/05/2023 dal Responsabile del Settore Urbanistica, Edilizia e Ambiente, arch. Barbara Mattei;
- ii. Relazione relativa alla verifica di assoggettabilità a VAS in forma semplificata ai sensi del punto 5 del paragrafo A.3) dell'allegato A alla D.G.R. 1647 del 23 dicembre 2019, redatto dall'arch. Andrea Pierigé, agli atti con prot. 8695 del 13.04.2023;

omissis

### Comune di Lunano

*Acquisizione sanante area occupata senza titolo per realizzazione ed esercizio civico acquedotto Lamoli. art. 42 bis dpr n. 327/2001 e ss.mm.ii.*

### IL RESPONSABILE DELL'AREA TECNICA

omissis

### DECRETA

1. Di acquisire coattivamente al demanio comunale del Comune di Borgo Pace la proprietà dell'area identificata in catasto al Foglio 57, con le particelle n. 183,184,186 e 188, destinata a deposito del civico acquedotto della frazione di Lamoli.

Detta area viene trasferita al Comune di Borgo Pace nello stato di fatto e di diritto in cui si trova, con ogni accessorio, pertinenza, dipendenza, servitù attiva e passiva se legalmente costituita. La suddetta area è pertanto trasferita, in diritto di proprietà esclusiva, in favore del Comune di Borgo Pace ad ogni effetto di legge, ed a titolo originario, ai sensi del disposto dell'art. 42 bis del D.P.R. n. 327/2001.

2. Ai sensi e per gli effetti dell'art. 42 bis del D.P.R. n. 327/2001, l'indennizzo patrimoniale e non patrimoniale spettante al proprietario del bene indicato al punto 1 che precede, è stabilito in € 1.213,62 completamente da pagare.

3. Di notificare il presente provvedimento di acquisizione, con le forme degli atti processuali civili, ai signori:

- *OMISSIS* (proprietaria per la quota di 10/135);
- *OMISSIS* (proprietario per la quota di 82/135);
- *OMISSIS* (proprietario per la quota di 10/135);
- *OMISSIS* (proprietaria per la quota di 11/45).

4. Per l'esecuzione del presente Decreto si dà atto che le aree sono già occupate dal Comune di Borgo Pace e che lo stesso ne detiene il possesso e il godimento, per cui prescinde dall'avviso contenente l'indicazione del luogo, del giorno e dell'ora in cui è stabilita l'esecuzione del decreto medesimo, nonché dell'esecuzione secondo le modalità e i termini di cui all'art. 24 del D.P.R. 327/2001.

5. La notifica del presente provvedimento ai soggetti indicati al punto 3 che precede comporta il passaggio del diritto di proprietà.

6. In forza del presente provvedimento sono automaticamente estinti tutti gli altri diritti reali o personali gravanti sui beni oggetto dell'acquisizione, salvo quelli compatibili con quelli cui l'acquisizione è preordinata; le azioni reali o personali esperibili non incidono sul presente procedimento e sugli effetti dell'atto di acquisizione.

Il presente provvedimento di acquisizione va trascritto presso la Conservatoria dei Registri Immobiliari di Pesaro e Urbino, con dispensa di ipoteca legale, a cura e spese del Comune di Borgo Pace, pubblicato d'Ufficio per estratto nel BUR della Regione Marche e sul sito istituzionale del Comune.

IL RESPONSABILE DELL'AREA TECNICA  
Geom. Talozzi Leonardo

---

### Comune di Macerata

*Delibera di Consiglio Comunale n.145 del 16.10.2023. Modifica all'art.80-ter del vigente Regolamento Edilizio Comunale*

IL CONSIGLIO COMUNALE  
Omissis

### DELIBERA

\_Di dare atto che la premessa costituisce parte integrante e sostanziale del presente atto oltre che motivazione ex art.3 della L. n.241/90;

\_Di approvare, per le motivazioni in narrativa indicate, le modifiche da apportare all'art.80-ter del vigente REC, come in premessa indicato che di seguito si riporta:

#### STATO ATTUALE:

*Art.80-ter: Pergolati, gazebo, porticati, logge*

1.La superficie complessiva dei pergolati, gazebo, porticati, logge e logge aperte, indipendentemente dal numero delle unità immobiliari di cui esso è composto, non potrà eccedere il 40% della superficie coperta (SC); resta comunque fissata per le logge aperte la superficie massima pari al 20% della superficie coperta.

2.Poiché negli edifici condominiali la realizzazione di pergolati, gazebo, porticati e logge con le limitazioni di cui al comma precedente implicano una restrizione ai diritti di terzi, per la realizzazione di tali manufatti dovrà essere allegata, alla DIA o al Permesso a Costruire necessari, l'autorizzazione dell'assemblea di condominio da cui si evinca la consapevolezza dei condomini circa la sussistenza di tali restrizioni con allegato un elaborato progettuale riportante le caratteristiche estetiche assunte dal fronte interessato all'istallazione.

3.L'istallazione di moduli fotovoltaici o pannelli solari è consentita nelle tettoie, nei gazebo, nelle pensiline, nei porticati e nelle logge aperte con esclusione pertanto dei pergolati.

#### STATO MODIFICATO:

*Art.80-ter: Pergolati, gazebo, porticati, logge*

1.La superficie complessiva dei pergolati, gazebo, porticati, logge e logge aperte, indipendentemente dal numero delle unità immobiliari di cui esso è composto, non potrà eccedere il 40% della superficie coperta (SC);

resta comunque fissata per le logge aperte la superficie massima pari al 20% della superficie coperta.

2.Poiché negli edifici condominiali la realizzazione di pergolati, gazebo, porticati e logge con le limitazioni di cui al comma precedente implicano una restrizione ai diritti di terzi, per la realizzazione di tali manufatti dovrà essere allegata, alla DIA o al Permesso a Costruire necessari, l'autorizzazione dell'assemblea di condominio da cui si evinca la consapevolezza dei condomini circa la sussistenza di tali restrizioni con allegato un elaborato progettuale riportante le caratteristiche estetiche assunte dal fronte interessato all'istallazione.

3.L'istallazione di moduli fotovoltaici o pannelli solari è consentita nelle tettoie, nei gazebo, nelle pensiline, nei porticati e nelle logge aperte ed anche nei pergolati.

\_Di dare atto che la presente modifica non contiene norme difformi dai parametri urbanistico-edilizi previsti dallo strumento urbanistico generale e dall'art.13 del regolamento edilizio tipo regionale approvato con DPGR14/09/1989 n.23 e successive modificazioni, e che pertanto, ai sensi di quanto previsto dall'art.26 punto12 dellaL.R.34/1992, il presente atto non viene sottoposto al parere della Giunta Provinciale.

\_Di procedere alla trasmissione della presente variante approvata alla Provincia di Macerata e dalla Regione, oltre che alla pubblicazione prevista al BUR Marche.

---

### Comune di Osimo

*Deliberazione della Giunta Comunale n. 210 del 09/10/2023. Approvazione Piano di Lottizzazione Residenziale in via Colle San Biagio, frazione San Biagio di Osimo – Ditta Immobiliare Picciafuoco Srl”.*

LA GIUNTA COMUNALE

(...omissis...)

### DELIBERA

- 1) di condividere e fare proprio, quale parte integrante e sostanziale del presente atto, il documento istruttorio redatto dall'Ufficio Pianificazione e Piani Attuativi;
- 2) di accogliere l'osservazione pervenuta al Piano in oggetto, sulla base delle valutazioni e votazioni espresse;
- 3) di approvare definitivamente il presente Piano di Lottizzazione residenziale in Via Colle S. Biagio, adottato con atto G.C. n°23 del 07.02.2019, ai sensi dell'art. 30 co. 5 della L.R. 34/92 così come modificata dalla L.R. 34/05;
- 4) di attestare che il presente procedimento di variante al Piano attuativo previgente è da escludersi dall'applicazione delle Norme di Salvaguardia di cui all'art.

- 12 co. 3 del D.P.R. 380/01, sopravvenute a seguito dell'adozione del nuovo Piano Urbanistico Comunale adottato con atto C.C. n°9 del 30.03.2023;
- 5) di confermare le condizioni di applicabilità degli artt. 2 e 3 della Legge Regionale n°8 del 03.05.2018 relativamente all'approvazione del presente Piano attuativo e dell'avvenuta integrazione del vigente Regolamento Edilizio Comunale secondo le disposizioni della stessa L.R. 8/18 a cui dovranno attenersi gli interventi edilizi previsti nel presente piano;
- 6) di prendere atto dei seguenti elaborati, trasmessi dal tecnico progettista con nota (a) prot. 34400 del 23.11.2019 e successiva nota (b) prot. 11071 del 23.03.2023, ad **integrazione** e parziale sostituzione di quelli adottati con la suddetta delibera, che costituiscono parte integrante e sostanziale del presente provvedimento, pur se in corpo separato:
- (a) **Integrazioni Rapporto Ambientale;**
- (a) Tav.02 bis – Stato di progetto: Calcolo e individuazione superfici e volumi;
- (a) Tav.03 bis – Stato di progetto: Planimetria generale;
- (a) Tav.04 bis – Stato di progetto: Piano quotato e sezioni del terreno;
- (a) Tav.06 bis – Stato di progetto: Rete fognaria e acque bianche;
- (a) Tav.07 bis – Stato di progetto: Rete fognaria e acque nere;
- (a) Tav.08 bis – Stato di progetto: Rete elettrica;
- (a) Tav.09 bis – Stato di progetto: Pubblica illuminazione;
- (a) Tav.10 bis – Stato di progetto: Rete acquedotto;
- (a) Tav.11 bis – Stato di progetto: Rete gas metano;
- (a) Tav.13 bis – Stato di progetto: Studio della viabilità;
- (b) **Relazione tecnica (adeguamento alle osservazioni ARPAM);**
- (b) Tav.03 ter – Stato di progetto: Planimetria generale;
- 7) di stabilire pertanto che gli elaborati che compongono il Piano in oggetto sono:
- (prot. n. 34653 del 08.11.2014)
- Relazione geologica; (a firma del Geol. Umberto Fiumani)
- (prot. n. 19912 del 25.07.2018)
- Relazione tecnica;
  - Documentazione urbanistica;
  - Documentazione fotografica;
  - Valutazione previsionale clima acustico; (a firma dell'Ing. Gianluca Serpilli)
  - Invarianza idraulica;
  - Rapporto Ambientale VAS; (a firma dell'Ing. Claudia Serpilli e Ing. Elisa Papini)
  - Norme tecniche di attuazione;
  - Tav.00 - Localizzazione intervento;
  - Tav.01 - Stato di fatto: Piano quotato e sezioni del terreno;
  - Tav.05 - Stato di progetto: Tipologia edilizia;
  - Tav.12 - Stato di progetto: Rete telefonica;
  - Computo metrico estimativo;
  - Schema di convenzione;
- (prot. 34400 del 23.11.2019)
- Integrazioni Rapporto Ambientale;
  - Tav.02 bis – Stato di progetto: Calcolo e individuazione superfici e volumi;
  - Tav.04 bis – Stato di progetto: Piano quotato e sezioni del terreno;
  - Tav.06 bis – Stato di progetto: Rete fognaria e acque bianche;
  - Tav.07 bis – Stato di progetto: Rete fognaria e acque nere;
  - Tav.08 bis – Stato di progetto: Rete elettrica;
  - Tav.09 bis – Stato di progetto: Pubblica illuminazione;
  - Tav.10 bis – Stato di progetto: Rete acquedotto;
  - Tav.11 bis – Stato di progetto: Rete gas metano;
  - Tav.13 bis – Stato di progetto: Studio della viabilità;
- (prot. 3016 del 03.02.2021)
- Parere ASUR;
- (prot. 8524 del 06.03.2023)
- Parere ARPAM;
- (prot. 11071 del 23.03.2023)
- Relazione tecnica (adeguamento alle osservazioni ARPAM);
  - Tav.03 ter – Stato di progetto: Planimetria generale;
- 8) di dare atto che con la documentazione integrativa di cui al punto 6) si è proceduto ad una revisione del Piano, alla luce del parere motivato espresso dall'Autorità Competente;
- 9) di dare altresì atto che nella Dichiarazione di Sintesi, allegata al piano, è stato dato merito di come le considerazioni ambientali sono state integrate nel piano stesso, di come si è tenuto conto del Rapporto Ambientale e degli esiti delle consultazioni;
- 10) di richiamare e confermare i punti 5, 6, 7 e 8, del dispositivo della delibera di adozione;
- 11) di determinare che prima della stipula della convenzione urbanistica dovrà essere presentato apposito progetto definitivo/esecutivo delle Opere di urbanizzazione primaria, da approvare con successivo e separato atto, equivalente a Titolo abilitativo;
- 12) di dare atto che il presente provvedimento comporta l'inserimento delle opere a scomputo nel programma triennale opere pubbliche prima della stipula della convenzione urbanistica;
- 13) di dare mandato all'Ufficio Segreteria di avviare le procedure di cui all'art. 30, co. 5 della L.R. 34/92 come modificato dalla L.R. 34/05, inviando entro 90 gg. dall'approvazione del presente atto copia della relativa deliberazione a Provincia e Regione, nonché di pubblicare sul B.U.R. Marche la presente delibera di approvazione, ai sensi dell'art. 40, co. 2bis della L.R. 34/92 così come modificata dalla L.R. 19/01, ed infine di pubblicare il presente atto secondo quanto

disposto dal vigente art. 39 del D.Lgs. 33/2013;

- 14) di comunicare al soggetto proponente l'avvenuta pubblicazione della presente deliberazione, nonché di trasmettere la stessa al Responsabile del Settore S.U.E.P.;
- 15) di dare, altresì, atto dell'assenza di conflitti d'interesse di cui all'art. 6bis della L. 241/90 e ss.mm.ii. da parte del Responsabile del procedimento, del Dirigente responsabile e degli altri soggetti indicati nel medesimo art. 6 bis;
- 16) di rendere, sempre a voti unanimi, la presente delibera immediatamente eseguibile, ai sensi dell'art. 134 – 4° comma – del D.Lgs. 18/08/2000, n. 267.

### **Comune di Pesaro**

*Estratto di deliberazione di Giunta Comunale n. 237 del 03/10/2023: “Controdeduzioni alle osservazioni e approvazione del piano di recupero in variante non sostanziale al PRG, di iniziativa privata n. 0.524 denominato “Oratorio della Misericordia” detto “delle Zoccolette”, ubicato tra via della Vetreria nn. 9-13-15-19-21 e via della Battaglia 8-10-14-16-18-22, ai sensi del combinato disposto degli artt. 15 comma 5, e 30 della l.r. 34/92 e s.m.i #proc.05/2023”*

### **LA GIUNTA COMUNALE**

*...omissis...*

### **DELIBERA**

1. di dare atto che durante la pubblicazione della delibera di n. 164 del 04/07/2023 avente per oggetto “ADOZIONE DEL PIANO DI RECUPERO IN VARIANTE NON SOSTANZIALE AL PRG, DI INIZIATIVA PRIVATA N. 0.524 DENOMINATO “ORATORIO DELLA MISERICORDIA” DETTO “DELLE ZOCCOLETTE”, UBICATO TRA VIA DELLA VETRERIA NN. 9-13-15-19-21 E VIA DELLA BATTAGLIA 8-10-14-16-18-22, AI SENSI DEL COMBINATO DISPOSTO DEGLI ARTT. 15 COMMA 5, E 30 DELLA L.R. 34/92 E S.M.I.”, sono pervenute n. 2 osservazioni, come certificato dal Responsabile del Servizio Urbanistica e Tutela Ambientale con prot. n. 109330 del 07/09/2023, agli atti d'ufficio e meglio esplicitato nella parte narrativa del presente atto;
2. di dare atto che, durante il periodo di pubblicazione-deposito, non sono pervenute osservazioni dal Consiglio di Quartiere di competenza del Comune di Pesaro;
3. di approvare le controdeduzioni alle osservazioni pervenute alla deliberazione di Giunta Comunale n. 164 del 04/07/2023, nei termini e per le motivazioni espressi nella parte narrativa del presente atto;
4. di approvare il PIANO DI RECUPERO IN VARIANTE NON SOSTANZIALE AL PRG, DI INIZIATIVA PRIVATA N. 0.524 DENOMINATO “ORATORIO DELLA MISERICORDIA” DETTO “DELLE ZOCCOLETTE”, UBICATO TRA VIA DELLA VETRERIA NN. 9-13-15-19-21 E VIA DELLA BATTAGLIA 8-10-14-16-18-22, AI SENSI DEL COMBINATO DISPOSTO DEGLI ARTT. 15 COMMA 5, E 30 DELLA L.R. 34/92 E S.M.I.”, così come formulato nella parte narrativa del presente atto, costituito dai seguenti elaborati digitali:

<i>elaborato</i>	<i>allegato digitale</i>
R1_26.09_Relazione tecnico-illustrativa	R1_26.09_rel Ill.pdf.p7m
R2_26.09_Norme Tecniche di Attuazione (NTA)	R2_26.09_NTA.pdf.p7m
R3_26.09_Documentazione fotografica	R3_26.09_doc foto.pdf.p7m
R4_26.09_Documenti allegati al Piano di Recupero (Decreto di autorizzazione all'alienazione del 02/09/2013 – Conferenza di Servizi Preliminare, determinazione n.242 del 12/02/2020 – Parere preventivo Soprintendenza del 15/03/2023)	R4_26.09_doc allegati.pdf.p7m
R6_26.09_relazione smaltimento acque reflue e meteoriche di progetto – allaccio gas e acqua	R6_26.09_rel MMS.pdf.p7m
AST_R1_26.09_ . Relazione di verifica rapporti illuminazione e ventilazione	AST_R1_26.09_.pdf.p7m
Asseverazione in materia igienico-sanitaria_26.09	2 0 1 7 1 2 2 1 1 4 0 2 4 1 _ Asseverazione_26.09.pdf.p7m
Stralcio PRG scala 1:1000_26.09	Stralcio PRG scala 1-1000_26.09.pdf.p7m
Centro Diurno – All. A -Parte C -Requisiti Generali e Specifici (stralcio)_26.09	Centro Diurno – All. A -Parte C -Requisiti Generali e Specifici (stralcio) 26.09.p7m
Relazione Geologica_26.09	GEOL_R1_26.09.pdf.p7m
Integrazione Relazione Geologica_26.09	GEOL_R1.1_26.09.pdf.p7m
Relazione tecnica per la verifica di compatibilità ed invarianza idraulica_26.09	VCI_INVAR_26.09.pdf.p7m
Documentazione relativa al procedimento di verifica a VAS ai sensi del DGR 1647/19_26.09	Documentazione VAS_26.09.pdf.p7m
Relazione Valutazione Ambientale Strategica (VAS)_26.09	Relazione VAS_26.09.pdf.p7m
SA01_26.09 Stato di fatto – demolizioni/ricostruzioni – pianta Piano Interrato	SA01_26.09.pdf.p7m
SA02_26.09 Stato di fatto – demolizioni/ricostruzioni – pianta Piano Terra	SA02_26.09.pdf.p7m
SA03_26.09 Stato di fatto – demolizioni/ricostruzioni – pianta Piano Primo	SA03_26.09.pdf.p7m
SA04_26.09 Stato di fatto – demolizioni/ricostruzioni –	SA04_26.09.pdf.p7m
SA05_26.09 Stato di fatto – demolizioni/ricostruzioni – pianta Copertura	SA05_26.09.pdf.p7m
SA06_26.09 Stato di fatto – demolizioni/ricostruzioni – Sezioni	SA06_26.09.pdf.p7m
SA07_26.09 Stato di fatto – demolizioni/ricostruzioni – Prospetti	SA07_26.09.pdf.p7m
SA08_26.09 Stato di fatto – demolizioni – pianta Piano Interrato	SA08_26.09.pdf.p7m
SA09_26.09 Stato di fatto – demolizioni – pianta Piano Terra	SA09_26.09.pdf.p7m
SA10_26.09 Stato di fatto – demolizioni – pianta Piano Primo	SA10_26.09.pdf.p7m
SA11_26.09 Stato di fatto – demolizioni – pianta Piano Secondo/Sottotetto	SA11_26.09.pdf.p7m
SA12_26.09 Stato di fatto – demolizioni – pianta Copertura	SA12_26.09.pdf.p7m
SA13_26.09 Stato di fatto – demolizioni – Sezioni	SA13_26.09.pdf.p7m
SA14_26.09 Stato di fatto – demolizioni – Prospetti	SA14_26.09.pdf.p7m
P01_26.09 Progetto – pianta Piano interrato	P01_26.09.pdf.p7m
P02_26.09 Progetto – pianta Piano Terra	P02_26.09.pdf.p7m
P03_26.09 Progetto – pianta Piano Primo	P03_26.09.pdf.p7m

P04_26.09 Progetto – pianta piano Secondo/Sottotetto	P04_26.09.pdf.p7m
P05_26.09 Progetto – pianta Copertura	P05_26.09.pdf.p7m
P06_26.09 Progetto – Prospetti e Sezioni	P06_26.09.pdf.p7m
P07_26.09 Progetto – Prospetti e Sezione	P07_26.09.pdf.p7m
P08_26.09 Progetto – pianta Piano Terra – Elementi del PdR	P08_26.09.pdf.p7m
P09_26.09 Progetto – pianta Piano Terra – Elementi del PdR	P09_26.09.pdf.p7m
P10_26.09 Progetto ricostruzioni - pianta Piano Interrato	P10_26.09.pdf.p7m
P11_26.09 Progetto ricostruzioni - pianta Piano Terra	P11_26.09.pdf.p7m
P12_26.09 Progetto ricostruzioni - pianta Piano Primo	P12_26.09.pdf.p7m
P13_26.09 Progetto ricostruzioni - pianta Piano Secondo/Sottotetto	P13_26.09.pdf.p7m
P14_26.09 Progetto ricostruzioni - pianta Piano Copertura	P14_26.09.pdf.p7m
P15_26.09 Progetto ricostruzioni - Sezioni	P15_26.09.pdf.p7m
P16_26.09 Progetto ricostruzioni - Prospetti e Sezione	P16_26.09.pdf.p7m

5. di precisare che il Piano di cui al punto 4) è stato escluso dalla Valutazione Ambientale Strategica (VAS), per le motivazioni riportate nella parte narrativa del presente atto;

6. di stabilire ai sensi dell'art.31 della L.R. 34/92 e s.m.i., la validità del Piano di cui al punto 4) in anni 10 (dieci) dalla data della sua approvazione definitiva;

7. di trasmettere ai sensi dell'art. 30 comma 5 della LR 34/92 e s.m.i., copia della presente deliberazione alla Provincia e alla Regione, entro il termine di 90 giorni dall'approvazione del Piano in oggetto;

8. di disporre, ai sensi dell'art. 40, comma 2 bis, della L.R. Marche n. 34/92 e s.m.i., che un estratto del presente atto, relativo all'approvazione del piano di cui al punto 4), venga pubblicato sul Bollettino Ufficiale della Regione Marche;

9. di dare atto che la presente deliberazione, corredata dai relativi allegati, sarà pubblicata nell'apposita sezione del sito del Comune di Pesaro denominata "Amministrazione trasparente", sottosezione "Pianificazione e governo del territorio", ai sensi dell'art. 39, comma 1, lett. a) del D.Lgs. 15/03/2013 n. 33, ai fini della trasparenza dell'attività di pianificazione della pubblica amministrazione e dell'acquisizione dell'efficacia degli atti approvati.

...omissis...

**CIIP - Cicli Integrati Impianti Primari spa -  
Ascoli Piceno**

Decreto definitivo di Esproprio e/o Asservimento n 17725 del 24-10-2023. Sostituzione impianto a filtri percolatori con impianto di depurazione a ossidazione biologica - Fonte delle Donne 300 AE del Comune di Force - IDAATO: 600099 - CC: DX34

**IL DIRETTORE GENERALE**

*omissis*

**DECRETA**

a favore della CIIP CICLI INTEGRATI IMPIANTI PRIMARI S.P.A. con sede ad Ascoli Piceno, Via della Repubblica n. 24, Codice Fiscale e Partita Iva 00101350445, l'esproprio e/o la servitù di fognatura degli immobili qui di seguito descritti, necessari per la "Sostituzione impianto a filtri percolatori con impianto di depurazione a ossidazione biologica - Fonte delle Donne 300 AE del Comune di Force", delle ditte a fianco di ciascuno segnate:

**Esproprio di fognatura (DEPUR00259 "Fonte delle Donne ")**

- 1 Terreno distinto in Catasto Terreni: Comune di **FORCE** foglio n. **21** particelle n. **171** e **194** rispettivamente di mq. 140 e 290 - **Interamente Espropriate** - Intestate alla ditta **PAGLIARI ONORINA**, nata a FORCE il 21/08/1927 residente a SAN BENEDETTO DEL TRONTO in Via Luciani L, 53 - C.F. PGLNRN27M61D691G, Proprietaria per 1/3; **BONANNI PAOLO**, nato a FORCE il 17/04/1961 residente a SAN BENEDETTO DEL TRONTO in VIA LUCIANI L. 53 - C.F. BNNPLA61D17D691Q, Proprietario per 2/3; Indennità totale di esproprio non accettata e depositata presso la Direzione Territoriale dell' Economia e delle Finanze di Ancona di Euro 751,07;
- 2 Terreno distinto in Catasto Terreni: Comune di **FORCE** foglio n. **21** particella n. **192** di mq. 50 - **Interamente Espropriata** - Intestata alla ditta **IERVICELLA ALESSANDRO**, nato ad AMANDOLA il 15/02/1972 residente a FORCE in C.DA FONTARCU' 4 - C.F. RVCLSN72B15A2520, Proprietario per 1/2; **IERVICELLA ELIO**, nato a FORCE il 14/12/1973 ed ivi residente in C.DA FONTARCU' 4 - C.F. RVCLEI73T14D691D, Proprietario per 1/2; Indennità totale di esproprio accettata e pagata di Euro 420,08;

**Servitu' di fognatura**

- 3 Terreno distinto in Catasto Terreni: Comune di **FORCE** foglio n. **21** particelle n. **181, 191** - **Servitu' di fognatura** rispettivamente per una lunghezza di ml. 30, 57 ed una larghezza costante di ml. 3 per un'area totale asservita rispettivamente di mq. 90, 171 - Intestata alla ditta **IERVICELLA ALESSANDRO**, nato ad AMANDOLA il 15/02/1972 residente a FORCE in C.DA FONTARCU' 4 - C.F. RVCLSN72B15A2520, Proprietario per 1/2; **IERVICELLA ELIO**, nato a FORCE il 14/12/1973 ed ivi residente in C.DA FONTARCU' 4 - C.F. RVCLEI73T14D691D, Proprietario per 1/2; Indennità totale di asservimento accettata e pagata di Euro 284,94;
- 4 Terreno distinto in Catasto Terreni: Comune di **FORCE** foglio n. **21** particella n. **185** - **Servitu' di fognatura** per una lunghezza di ml. 44 ed una larghezza costante di ml. 3 per



Cicli Integrati Impianti Primari spa

un'area totale asservita di mq. 132 - Intestata alla ditta **LAMERS YVONNE MARIA**, nata nei PAESI BASSI il 06/07/1966 residente a FORCE in C.DA FONTEDONNE 5 - C.F. LMRYNN66L46Z126L, Proprietaria per 1333/10000; **KRANEN ANNEMIEKE**, nata nei PAESI BASSI il 29/11/1973 residente a FORCE in C.DA FONTEDONNE 5 - C.F. KRNNMK73S69Z126Z, Proprietaria per 3667/10000; **WYKRET JOANNA RENATA**, nata in POLONIA il 24/06/1973 residente a FORCE in C.DA FONTEDONNE 5 - C.F. WYKJNR73H64Z127I, Proprietaria per 3667/10000; **VAN GORKUM PAUL MARCO**, nato nei PAESI BASSI il 30/04/1972 domiciliato a MACERATA in PIAZZA RICCI 17 - C.F. VNGPMR72D30Z126E, Proprietario per 1333/10000; Indennità totale di asservimento non accettata e depositata presso la Direzione Territoriale dell' Economia e delle Finanze di Ancona di Euro 115,28;

- 5 Terreno distinto in Catasto Terreni: Comune di **FORCE** foglio n. **21** particella n. **21** - **Servitu' di fognatura** per una lunghezza di ml. 18 ed una larghezza costante di ml. 3 per un'area totale asservita di mq. 54 - Intestata alla ditta **GRASSI LORENZO**, nato ad ASCOLI PICENO il 26/08/1967 residente a FORCE in VIA SAN FRANCESCO, 3 - C.F. GRSLNZ67M26A462V, Proprietario per 500/1000; **GRASSI AUGUSTO**, nato ad ASCOLI PICENO il 28/04/1963 residente a FORCE in VIA SAN FRANCESCO, 3 - C.F. GRSGST63D28A462R, Proprietario per 500/1000; Indennità totale di asservimento non accettata e depositata presso la Direzione Territoriale dell' Economia e delle Finanze di Ancona di Euro 47,16.

Il presente decreto dispone il passaggio del diritto di proprietà e dell'imposizione del diritto reale di servitù sotto la condizione sospensiva che il medesimo sia successivamente notificato ed eseguito.

Il presente decreto deve essere pubblicato d'ufficio all'albo pretorio del Comune competente, notificato ai proprietari nelle forme degli atti processuali civili, registrato presso l'AGENZIA DELLE ENTRATE – Direzione Provinciale di Ascoli Piceno, nonché trascritto e ove necessario volturato presso l'AGENZIA DELLE ENTRATE – Ufficio Provinciale di Ascoli Piceno – Territorio Servizio di Pubblicità Immobiliare, a termine di legge a cura e spese dell'ente espropriante e/o asservente.

Adempite le suddette formalità, tutti i diritti relativi agli immobili espropriati e/o asserviti potranno essere fatti valere esclusivamente sull'indennità.

I beni acquisiti con il presente decreto, alla cessazione della Concessione di affidamento del Servizio Idrico Integrato dell'AATO n. 5 – Marche Sud – in virtù dell'affidamento definitivo da parte della medesima AATO alla CIIP CICLI INTEGRATI IMPIANTI PRIMARI S.P.A. per la durata di anni 40 (2008 – 2047), saranno retrocessi gratuitamente al patrimonio dei Comuni Soci.

Ascoli Piceno, li 24 OTT 2023

Il Direttore Generale  
Dott. Giovanni Celani



*Giovanni Celani*

**COMUNICAZIONI DI AVVIO  
DEI PROCEDIMENTI  
AMMINISTRATIVI**

*Il Dirigente*  
Ing. Vincenzo Marzialetti

**Regione Marche - Settore Genio Civile Marche Sud**

T.U. 11/12/1933 n. 1775 sulle acque pubbliche -L.R. 09/06/2006 n. 5: Disciplina delle derivazioni di acqua pubblica e delle occupazioni del demanio idrico. Comunicazione dell'avvio del procedimento relativo ad istanza di parte per il rinnovo di concessione pluriennale di derivazione di acque pubbliche da pozzo (cod. ID: 82086) ubicato in Comune di Grottammare (AP)- Uso: irrigazione florovivaistica ed usi assimilati - Ditta richiedente: Vitaverde srl (P IVA 00195660444), con sede legale nel Comune di Grottammare (AP), via California 9-Prat.1119/AP

**Il Dirigente del Settore Genio Civile  
Marche Sud**

**RENDE NOTO CHE**

Con istanza acquisita al prot. n. 1290485 del 19/10/2023 la **Ditta: Vitaverde srl** (P IVA 00195660444), con sede legale nel Comune di Grottammare (AP), via California 9, ha presentato **istanza di rinnovo della concessione pluriennale alla derivazione di acque pubbliche ad uso: irrigazione florovivaistica ed usi assimilati** (piante fuori terra, in serre, lavaggio teloni), con prelievo da pozzo esistente (identificato nel catasto regionale con cod.ID: 82086), ubicato in **Comune di Grottammare (AP)**, su area catastalmente identificata al mappale n° 45, Foglio 9.

Il prelievo è richiesto per una **portata massima** pari a **1 l/s** e volume massimo complessivo di **500 mc/annui**.

La Responsabile del procedimento è l'Arch. Maria Adele Pellei.

Copia della domanda e della documentazione progettuale sono depositati, per la visione, presso la sede di Ascoli Piceno del Settore Genio Civile Marche Sud, viale della Repubblica 34, Ascoli Piceno.

**Chiunque abbia interesse** può presentare memorie scritte contenenti **osservazioni ed opposizioni entro il termine perentorio di trenta giorni** dalla data di pubblicazione del presente avviso, inoltrandole al seguente indirizzo di posta elettronica certificata (PEC): [regione.marche.geniocivile.mc@emarche.it](mailto:regione.marche.geniocivile.mc@emarche.it) o in forma scritta a Regione Marche, Settore Genio Civile Marche Sud, Sede di Ascoli Piceno, viale della Repubblica, 34 - 63100 Ascoli Piceno.

**Regione Marche - Settore Genio Civile Marche Sud**

T.U. 11/12/1933 n. 1775 sulle acque pubbliche -L.R. 09/06/2006 n. 5: Disciplina delle derivazioni di acqua pubblica e delle occupazioni del demanio idrico. Comunicazione dell'avvio del procedimento relativo ad istanza di parte per il rilascio di concessione pluriennale di derivazione di acque pubbliche superficiali (fiume Aso) in Contrada Piane Terme del Comune di Comunanza (AP)- Uso: igienico sanitario ed usi assimilati - Ditta richiedente: Fratelli Cozzi snc di Cozzi Alberto e Giovanni (P IVA 01411730441), con sede legale nel Comune di Comunanza (AP) -Prat.140/2023/NC

**Il Dirigente del Settore Genio Civile  
Marche Sud**

**RENDE NOTO CHE**

Con istanza acquisita al prot. n. 1290188 del 19/10/2023 la **Ditta: Fratelli Cozzi snc** di Cozzi Alberto e Giovanni (P IVA 01411730441), con sede legale nel Comune di Comunanza (AP), Località Passo, ha chiesto il **rilascio della concessione pluriennale alla derivazione di acque pubbliche superficiali, con attingimento diretto dal fiume Aso**, all'altezza del mappale n. 790, foglio 9 del **Comune di Comunanza**, in Contrada Piane Terme, ad uso: igienico sanitario ed usi assimilati (lavaggio di condotte e tubature).

Il prelievo è richiesto per una **portata massima** pari a **2 l/s** e volume massimo complessivo di **220 mc/annui**.

La Responsabile del procedimento è l'Arch. Maria Adele Pellei.

Copia della domanda e della documentazione progettuale sono depositati, per la visione, presso la sede di Ascoli Piceno del Settore Genio Civile Marche Sud, viale della Repubblica 34, Ascoli Piceno.

**Chiunque abbia interesse** può presentare memorie scritte contenenti **osservazioni ed opposizioni entro il termine perentorio di trenta giorni** dalla data di pubblicazione del presente avviso, inoltrandole al seguente indirizzo di posta elettronica certificata (PEC): [regione.marche.geniocivile.mc@emarche.it](mailto:regione.marche.geniocivile.mc@emarche.it) o in forma scritta a Regione Marche, Settore Genio Civile Marche Sud, Sede di Ascoli Piceno, viale della Repubblica, 34 - 63100 Ascoli Piceno.

*Il Dirigente*  
Ing. Vincenzo Marzialetti

**Regione Marche - Settore Genio Civile Marche Sud**

T.U. 11/12/1933 n. 1775 sulle acque pubbliche -L.R. 09/06/2006 n. 5: Disciplina delle derivazioni di acqua pubblica e delle occupazioni del demanio idrico. Comunicazione dell'avvio del procedimento relativo ad istanza di parte per il rilascio di concessione pluriennale di derivazione di acque pubbliche da pozzo (cod. ID: 164/2023) ubicato in Comune di San Benedetto del Tronto (AP)- Uso: igienico sanitario ed usi assimilati - Ditta richiedente: Milestone s.r.l.s. (P IVA 02335470445), con sede legale nel Comune di Spinetoli (AP), via Roma 1-Prat.131/2023/NC

**Il Dirigente del Settore Genio Civile  
Marche Sud**

**RENDE NOTO CHE**

Con istanza acquisita al prot. n. 1154251 del 25/09/2023 la **Ditta: Milestone s.r.l.s.** (P IVA 02335470445), con sede legale nel Comune di Spinetoli (AP), via Roma 1, **ha chiesto il rilascio della concessione pluriennale alla derivazione di acque pubbliche ad uso: igienico sanitario ed usi assimilati (lavaggio aree pavimentate esterne di pertinenza)** con prelievo da pozzo esistente (identificato nel catasto regionale con cod.ID: 164/2023), ubicato in **Comune di San Benedetto del Tronto (AP)**, via Cristoforo Colombo, su area catastalmente identificata al mappale n° 92, Foglio 10.

Il prelievo è richiesto per una **portata massima** pari a **1 l/s** e volume massimo complessivo di **200 mc/annui** circa.

La Responsabile del procedimento è l'Arch. Maria Adele Pellei.

Copia della domanda e della documentazione progettuale sono depositati, per la visione, presso la sede di Ascoli Piceno del Settore Genio Civile Marche Sud, viale della Repubblica 34, Ascoli Piceno.

**Chiunque abbia interesse** può presentare memorie scritte contenenti **osservazioni ed opposizioni entro il termine perentorio di trenta giorni** dalla data di pubblicazione del presente avviso, inoltrandole al seguente indirizzo di posta elettronica certificata (PEC): [regione.marche.geniocivile.mc@emarche.it](mailto:regione.marche.geniocivile.mc@emarche.it) o in forma scritta a Regione Marche, Settore Genio Civile Marche Sud, Sede di Ascoli Piceno, viale della Repubblica, 34 - 63100 Ascoli Piceno.

*Il Dirigente*  
Ing. Vincenzo Marzialetti

**Regione Marche - Settore Genio Civile Marche Sud**

T.U. 11/12/1933 n. 1775 sulle acque pubbliche -L.R. 09/06/2006 n. 5: Disciplina delle derivazioni di acqua pubblica e delle occupazioni del demanio idrico. Comunicazione dell'avvio del procedimento relativo ad istanza di parte per il rinnovo di concessione pluriennale di derivazione di acque pubbliche da pozzo (cod.ID: 98330) ubicato in Comune di Spinetoli (AP)- Uso: irrigazione aree a verde - Ditta richiedente: Co.Ba srl di Lelli Aquilino & Figli (P IVA 00429530447), con sede legale nel Comune di Spinetoli (AP), Largo Straccia 3 -Prat.1155/AP

**Il Dirigente del Settore Genio Civile  
Marche Sud**

**RENDE NOTO CHE**

Con istanza acquisita al prot. n. 1287596 del 19/10/2023 la **Ditta: Co.Ba srl** di Lelli Aquilino & Figli (P IVA 00429530447), con sede legale nel Comune di Spinetoli (AP), Largo Straccia 3, ha presentato **istanza di rinnovo della concessione pluriennale alla derivazione di acque pubbliche ad uso: irrigazione aree a verde**, con prelievo da pozzo esistente (identificato nel catasto regionale con cod.ID: 98330), ubicato in Comune di Spinetoli, Frazione Pagliare del Tronto, su area catastalmente identificata al mappale n° 119, Foglio 8.

Il prelievo è richiesto per una **portata massima** pari a **1,3 l/s** e volume massimo complessivo di **250 mc/annui**.

La Responsabile del procedimento è l'Arch. Maria Adele Pellei.

Copia della domanda e della documentazione progettuale sono depositati, per la visione, presso la sede di Ascoli Piceno del Settore Genio Civile Marche Sud, viale della Repubblica 34, Ascoli Piceno.

**Chiunque abbia interesse** può presentare memorie scritte contenenti **osservazioni ed opposizioni entro il termine perentorio di trenta giorni** dalla data di pubblicazione del presente avviso, inoltrandole al seguente indirizzo di posta elettronica certificata (PEC): [regione.marche.geniocivile.mc@emarche.it](mailto:regione.marche.geniocivile.mc@emarche.it) o in forma scritta a Regione Marche, Settore Genio Civile Marche Sud, Sede di Ascoli Piceno, viale della Repubblica, 34 - 63100 Ascoli Piceno.

*Il Dirigente*  
Ing. Vincenzo Marzialetti

**Regione Marche - Settore Genio Civile Marche Sud**

T.U. 11/12/1933 n. 1775 sulle acque pubbliche -L.R. 09/06/2006 n. 5: Disciplina delle derivazioni di acqua pubblica e delle occupazioni del demanio idrico. Comunicazione dell'avvio del procedimento relativo ad istanza di parte per il rinnovo di concessione pluriennale di derivazione di acque pubbliche da pozzo (cod.ID: 102599) ubicato in Comune di Offida (AP)- Uso: igienico-sanitario - Ditta richiedente: Tanzi & Massicci snc (P IVA 01489970440), con sede legale nel Comune di Offida (AP), via Macelli 9- -Prat.1128/AP

**Il Dirigente del Settore Genio Civile  
Marche Sud**

**RENDE NOTO CHE**

Con istanza acquisita al prot. n. 1277249 del 17/10/2023 la **Ditta: Tanzi & Massicci snc** (P IVA 01489970440), con sede legale nel Comune di Offida (AP), via Macelli 9, ha presentato **istanza di rinnovo della concessione pluriennale alla derivazione di acque pubbliche ad uso: igienico-sanitario**, con prelievo da pozzo esistente (identificato nel catasto regionale con cod.ID: 102599), ubicato in **Comune di Offida** (AP), su area catastalmente identificata al mappale n° 192, Foglio 14.

Il prelievo è richiesto per una **portata massima** pari a **1,5 l/s** e volume massimo complessivo di **500 mc/annui**.

La Responsabile del procedimento è l'Arch. Maria Adele Pellei.

Copia della domanda e della documentazione progettuale sono depositati, per la visione, presso la sede di Ascoli Piceno del Settore Genio Civile Marche Sud, viale della Repubblica 34, Ascoli Piceno.

**Chiunque abbia interesse** può presentare memorie scritte contenenti **osservazioni ed opposizioni entro il termine perentorio di trenta giorni** dalla data di pubblicazione del presente avviso, inoltrandole al seguente indirizzo di posta elettronica certificata (PEC): [regione.marche.geniocivile.mc@emarche.it](mailto:regione.marche.geniocivile.mc@emarche.it) o in forma scritta a Regione Marche, Settore Genio Civile Marche Sud, Sede di Ascoli Piceno, viale della Repubblica, 34 - 63100 Ascoli Piceno.

*Il Dirigente*  
Ing. Vincenzo Marzialetti

**Regione Marche - Settore Genio Civile Marche Sud**

T.U. 11/12/1933 n. 1775 sulle acque pubbliche -L.R. 09/06/2006 n. 5: Disciplina delle derivazioni di acqua pubblica e delle occupazioni del demanio idrico. Comunicazione dell'avvio del procedimento relativo ad istanza di parte per il rinnovo di concessione pluriennale di derivazione di acque pubbliche da pozzo (cod.ID: 82763) ubicato in Comune di Monteprandone (AP)- Uso: irriguo agricolo - Ditta richiedente: La Vite srl (P IVA 01769781004), con sede legale nel Comune di Roma (RM), via Italo Svevo 85 - Prat.23/2017/NC

**Il Dirigente del Settore Genio Civile  
Marche Sud**

**RENDE NOTO CHE**

Con istanza acquisita al prot. n. 1206469 del 08/10/2023 la **Ditta: La Vite srl** (PIVA 01769781004), con sede legale nel Comune di Roma (RM), via Italo Svevo 85, ha presentato **istanza di rinnovo della concessione pluriennale alla derivazione di acque pubbliche ad uso: irrigazione agricola**, con prelievo da pozzo esistente (identificato nel catasto regionale con cod.ID: 82763), ubicato in Comune di Monteprandone (AP), su area catastalmente identificata al mappale n° 455, Foglio 22.

Il prelievo è richiesto per una **portata massima** pari a **0,5 l/s** e volume massimo complessivo di **1000 mc/annui**, per l'irrigazione di colture orticole su un fondo di Ha 04.78.50, ubicato in Comune di Monteprandone.

La Responsabile del procedimento è l'Arch. Maria Adele Pellei.

Copia della domanda e della documentazione progettuale sono depositati, per la visione, presso la sede di Ascoli Piceno del Settore Genio Civile Marche Sud, viale della Repubblica 34, Ascoli Piceno.

**Chiunque abbia interesse** può presentare memorie scritte contenenti **osservazioni ed opposizioni entro il termine perentorio di trenta giorni** dalla data di pubblicazione del presente avviso, inoltrandole al seguente indirizzo di posta elettronica certificata (PEC): [regione.marche.geniocivile.mc@emarche.it](mailto:regione.marche.geniocivile.mc@emarche.it) o in forma scritta a Regione Marche, Settore Genio Civile Marche Sud, Sede di Ascoli Piceno, viale della Repubblica, 34 - 63100 Ascoli Piceno.

*Il Dirigente*  
Ing. Vincenzo Marzialetti

**BANDI E AVVISI DI GARA****AST - Azienda Sanitaria Territoriale - Pesaro Urbino**

*Procedura aperta, in modalità telematica, per affidamento della fornitura di pacchi procedurali in TNT sterili per le esigenze delle Sale Operatorie*

**SEZIONE I: Amministrazione Aggiudicatrice I.1)**

Denominazione e indirizzi: Azienda Sanitaria Territoriale di Pesaro Urbino P.le Cinelli 4 Pesaro 61121 Italia. Persona di contatto: Dott.ssa Lucilla Venturi tel. 0721/366370, [lucilla.venturi@ospedalimarchenord.it](mailto:lucilla.venturi@ospedalimarchenord.it); codice NUTS: ITI31. Indirizzo internet: [www.ospedalimarchenord.it](http://www.ospedalimarchenord.it); I.3) I documenti di gara sono disponibili per un accesso gratuito, illimitato e diretto presso: [www.ospedalimarchenord.it](http://www.ospedalimarchenord.it) Ulteriori informazioni sono disponibili presso l'indirizzo sopraindicato. Le offerte o le domande di partecipazione vanno inviate all'indirizzo sopraindicato; I.4) Tipo di amministrazione aggiudicatrice: Azienda Sanitaria Territoriale; I.5) Principali settori di attività: Salute; **SEZIONE II: Oggetto dell'appalto II.1.1)** Denominazione: Procedura aperta telematica per la fornitura di pacchi procedurali in TNT sterili monouso per le esigenze delle Sale Operatorie dell'Azienda Sanitaria Territoriale di Pesaro Urbino; II.1.2) Codice CPV principale: 33190000; II.1.3) Tipo di appalto: forniture; II.1.4) Breve descrizione: Fornitura di pacchi procedurali in TNT sterili per le esigenze delle Sale Operatorie dell'Azienda; II.1.5) Valore totale stimato: € 3.966.860,00 Iva esclusa; II.1.6) Informazioni relative ai lotti: questo appalto è suddiviso in lotti: no; II.2.3) Luogo di esecuzione: codice NUTS ITI31; II.2.4) Descrizione dell'appalto: Fornitura di pacchi procedurali in TNT sterili monouso per le esigenze delle Sale Operatorie dell'Azienda; II.2.5) Criteri di aggiudicazione: qualità: 70 prezzo: 30; II.2.6) Valore stimato € 3.966.860,00 IVA esclusa; II.2.7) Durata del contratto d'appalto: 60 mesi. Il contratto d'appalto è oggetto di rinnovo: no; II.2.10) Ammissibilità varianti: no; II.2.11) informazioni relative alle opzioni: opzioni: sì. Descrizione delle opzioni: opzione acquisto del 100% sul fabbisogno aggiudicato e proroga di 24 mesi, valore complessivo € 2.776.802,00; II.2.13) Informazioni relative ai fondi della UE: l'appalto è connesso ad un progetto e/o programma finanziato da fondi della UE: No; **SEZIONE IV: Procedura**; IV.1.1) Tipo di procedura: Aperta; IV.1.8) L'appalto è disciplinato dall'accordo sugli appalti pubblici: No; IV.2.2) Termine per il ricevimento delle offerte: 05/12/2023 ore 10.00; IV.2.4) Lingue utilizzabili per la presentazione delle offerte: Italiano; IV.2.6) Periodo minimo durante il quale l'offerente è vincolato alla propria offerta: durata in mesi: 6 dal termine ultimo per il ricevimento delle offerte; IV.2.7) Modalità di apertura delle offerte: il giorno 05/12/2023 ore 10.30 Luogo; si rinvia al disciplinare di gara;

**SEZIONE VI: VI.3) Informazioni complementari:**

Per quanto non previsto dal bando si rinvia al disciplinare di gara parte integrante e sostanziale dello stesso; VI.4) Procedura di ricorso: VI.4.1) Organismo responsabile delle procedura di ricorso: TAR Marche Ancona Italia; VI.5) Data di spedizione del presente bando alla G.U.U.E: 16/10/2023; Il Responsabile Fase affidamento Dott.ssa Lucilla Venturi.

**AST - Azienda Sanitaria Territoriale - Pesaro Urbino**

*Avviso di Appalto Aggiudicato - procedura aperta, in modalità telematica, finalizzata alla stipula di accordo quadro per l'affidamento della fornitura di protesi mammarie ed espansori tissutali per esigenze della UOC Senologia/Breast Unit.*

Base giuridica: Direttiva 2014/24/UE SEZIONE I: Amministrazione Aggiudicatrice I.1) Denominazione e indirizzi: Azienda Sanitaria Territoriale Pesaro Urbino; Numero di identificazione nazionale: 1 P.le Cinelli 4 Pesaro codice NUTS: ITI31 61121 Italia Persona di contatto: Dott.ssa Daniela Masci, tel. 0721/366384, [daniela.masci@ospedalimarchenord.it](mailto:daniela.masci@ospedalimarchenord.it); Indirizzi internet: [www.ospedalimarchenord.it](http://www.ospedalimarchenord.it); I.4) Tipo di amministrazione aggiudicatrice: Altro tipo: Azienda Sanitaria; I.5) Principali settori di attività: Salute; Sezione II: Oggetto dell'appalto II.1.1) Denominazione: Fornitura pluriennale in lotti distinti di protesi mammarie ed espansori tissutali; II.1.2) CPV principale: 33190000; II.1.3) Tipo di appalto: forniture; II.1.4) Breve descrizione: procedura aperta in modalità telematica finalizzata alla stipula di accordo quadro per affidamento pluriennale in lotti distinti della fornitura di protesi mammarie ed espansori tissutali per esigenze della UOC Senologia/Breast Unit; II.1.6) Informazioni relative ai lotti: questo appalto è suddiviso in lotti: sì; II.1.7) Valore totale dell'appalto (Iva esclusa): 767.547,00€; II.2.1) Denominazione: lotto 1 protesi mammaria anatomica testurizzata; lotto 2 protesi mammaria rotonda microtesturizzata; lotto 3 espansori tissutali per ricostruzione mammaria anatomico a valvola integrata; lotto 4 protesi mammaria con involucro in schiuma di poliuretano; II.2.2) Codici CVP supplementari: 33190000; II.2.3) Luogo di esecuzione: Codice NUTS: ITI31 Pesaro e Urbino; II.2.4) Descrizione dell'appalto: Fornitura di protesi mammarie ed espansori tissutali – durata 24 mesi+opzione 24 mesi; II.2.5) Criteri di aggiudicazione: qualità: 70 Prezzo: 30; II.2.11) Informazioni relative alle opzioni: Sì, Descrizione delle opzioni: si rinvia al disciplinare di gara; II.2.13) Informazioni relative ai fondi della UE: l'appalto è connesso ad un progetto e/o programma finanziato da fondi della UE: no; SEZIONE IV: IV.1.1) Tipo di procedura: aperta; IV.1.3) Informazioni su un accordo

quadro o un sistema dinamico di acquisizione; L'avviso comporta la conclusione di un accordo quadro; IV.1.8) Informazioni relative all'accordo sugli appalti pubblici: l'appalto è disciplinato dall'accordo sugli appalti pubblici: no; IV.2.1) Pubblicazione precedente relativa alla stessa procedura: numero dell'avviso nella GUS: 2022/S 210-601057; SEZIONE V: Aggiudicazione di appalto: Denominazione: lotto 1 protesi mammaria anatomica testurizzata; lotto 2 protesi mammaria rotonda microtesturizzata; lotto 3 espansori tissutali per ricostruzione mammaria anatomico a valvola integrata; lotto 4 protesi mammaria con involucro in schiuma di poliuretano - Un contratto d'appalto/lotto è stato aggiudicato: sì; V.2.1) Data di conclusione del contratto d'appalto: 12/10/2023; V.2.2) Informazioni sulle offerte: numero offerte pervenute: 2; l'appalto è stato aggiudicato ad un raggruppamento di operatori economici: no; V.2.3) Nome e indirizzo del contraente - denominazione: Polytech Health & Aesthetics Italia S.r.l. Città: Milano Codice NUTS: ITC4C Milano Italia Il contraente è una MPI: sì; V.2.4) Informazioni sul valore del contratto d'appalto/lotto 1 Iva esclusa - Valore totale inizialmente stimato del contratto d'appalto/lotto 1: 427.680,00 € Valore totale del contratto d'appalto/lotto 1: 403.920,00 €; Informazioni sul valore del contratto d'appalto/lotto 2 Iva esclusa - Valore totale inizialmente stimato del contratto d'appalto/lotto 2: 107.415,00 € Valore totale del contratto d'appalto/lotto 2: 80.850,00€; Informazioni sul valore del contratto d'appalto/lotto 3 Iva esclusa - Valore totale inizialmente stimato del contratto d'appalto/lotto 3: 264.000,00 € Valore totale del contratto d'appalto/lotto 3: 261.360,00€; Informazioni sul valore del contratto d'appalto/lotto 4 Iva esclusa - Valore totale inizialmente stimato del contratto d'appalto/lotto 4: 21.450,00 € Valore totale del contratto d'appalto/lotto 4: 21.417,00 €; VI.4.1) Organismo responsabile della procedura di ricorso: TAR MARCHE Ancona Italia; VI.5) Data di spedizione del presente avviso alla G.U.U.E: 12/10/2023.

Il RUP Dott.ssa Daniela Masci

**BANDI DI CONCORSO****Istituto Zooprofilattico Sperimentale dell' Umbria e delle Marche "Togo Rosati"**

*Avviso pubblico di selezione per il conferimento di incarico di direttore della struttura complessa denominata "UOC Centri di Referenza Nazionale".*

In attuazione della Deliberazione del Direttore Generale n. 367 del 12.10.2023 è indetta una selezione pubblica per il conferimento dell'incarico di direttore della struttura complessa denominata "UOC Centri di Referenza Nazionale".

Nel sito web dell'Istituto [www.izsum.it](http://www.izsum.it) sono pubblicati il testo integrale del bando di concorso ed il link attraverso cui presentare le domande di partecipazione.

Il termine per la presentazione delle domande, corredate dai documenti prescritti, scade il trentesimo giorno successivo alla data di pubblicazione del presente estratto nella Gazzetta Ufficiale della Repubblica italiana - 4<sup>a</sup> Serie speciale «Concorsi ed esami».

Per ulteriori informazioni rivolgersi all'UOS Gestione Risorse Umane dell'Istituto (tel. 075.343.216 – 075.343.30279) o consultare il sito internet [www.izsum.it](http://www.izsum.it).

IL DIRETTORE GENERALE

Vincenzo Caputo

**Istituto Zooprofilattico Sperimentale dell' Umbria e delle Marche "Togo Rosati"**

*Avviso pubblico di selezione per il conferimento di incarico di direttore della struttura complessa denominata "UOC Chimica".*

In attuazione della Deliberazione del Direttore Generale n. 365 del 12.10.2023 è indetta una selezione pubblica per il conferimento dell'incarico di direttore della struttura complessa denominata "UOC Chimica".

Nel sito web dell'Istituto [www.izsum.it](http://www.izsum.it) sono pubblicati il testo integrale del bando di concorso ed il link attraverso cui presentare le domande di partecipazione.

Il termine per la presentazione delle domande, corredate dai documenti prescritti, scade il trentesimo giorno successivo alla data di pubblicazione del presente estratto nella Gazzetta Ufficiale della Repubblica italiana - 4<sup>a</sup> Serie speciale «Concorsi ed esami».

Per ulteriori informazioni rivolgersi all'UOS Gestione Risorse Umane dell'Istituto (tel. 075.343.216 – 075.343.30279) o consultare il sito internet [www.izsum.it](http://www.izsum.it).

IL DIRETTORE GENERALE

Vincenzo Caputo

**AVVISI****Comune di Cantiano**

*Avviso di deposito del Piano Regolamento della Riserva Naturale Generale Orientata del Bosco di Tecchie*

Il Comune di Cantiano (Ente Gestore della Riserva) rende noto che, con Delibera di Giunta Comunale n. 84 del 25-11-2022, è stato adottato in via provvisoria il Piano-Regolamento della Riserva Naturale Generale Orientata del Bosco di Tecchie e che lo stesso è depositato presso le sedi del Comune di Cantiano e dell'Unione Montana del Catria e Nerone a partire dal 02/11/2023. Nel termine di 60 giorni dal giorno successivo alla data di deposito chiunque può prendere visione del documento e presentare avanti il Comitato di Riserva le proprie osservazioni scritte.

**E-distribuzione S.p.A. - Infrastrutture e Reti Italia, Area Regionale Abruzzo, Marche e Molise**

*AUT\_2172800\_Progetto di Rifacimento linea MT PIEVE TORINA in cavo aereo dal PTP "497 134 Valcaldara" al PTP "474292 Pian della Noce" nel comune di Monte Cavallo (MC) - Progetto ATLANTE: DJ5F200045 – Piano Resilienza Marche*

La scrivente e-distribuzione S.p.a. – Infrastrutture e Reti Italia - Area Regionale Abruzzo Marche e Molise - Programmazione e Gestione – Autorizzazioni Patrimonio Industriale, con sede in Viale dell'Industria n. 32/34 – 60035 Jesi (AN), nella persona di Alessandro Costantini, nato a Ancona (AN) il 26/08/1966, codice fiscale C.F. CSTLSN66M26A271L, domiciliato per la carica in Jesi, Viale dell'Industria n. 32/34,

email: [alessandro.costantini@e-distribuzione.com](mailto:alessandro.costantini@e-distribuzione.com),

pec: [e-distribuzione@pec.e-distribuzione.it](mailto:e-distribuzione@pec.e-distribuzione.it), nella sua qualità di Procuratore della società e-distribuzione S.p.A. - Infrastrutture e Reti Italia, Area Operativa Regionale Abruzzo Marche Molise – Programmazione e Gestione – Autorizzazioni Patrimonio Industriale, codice fiscale 05779711000, Società partecipante al Gruppo IVA Enel con P.I. 15844561009, come da Procura (Notaio Nicola Atlante, repertorio 65574, raccolta 34031 del 28 Aprile 2022) registrata a Ufficio Entrate Roma 5 il 04 Maggio 2022, n.5536, Serie 1/T,

**RENDE NOTO**

che si provvederà alla manutenzione straordinaria e consolidamento statico-fondazionale del tratto di linea elettrica aerea esistente in Media Tensione denominata

“PIEVE TORINA” (Tratto 1), dal PTP esistente denominato "497134 Valcaldara", fino al PTP esistente denominato "474292 Pian della Noce", all'interno del territorio del comune di Monte Cavallo (MC).

L'intervento in progetto prevede la sostituzione dei conduttori nudi Cu 35mmq, con cavo cordato tripolare ad elica visibile con conduttori in alluminio tipo Al 3x35+1x50mmq, per la lunghezza complessiva di circa 2.855 metri.

La predetta opera rientra nell'ambito del **Piano Resilienza Marche** e si rende necessario per garantire un miglioramento della qualità del servizio elettrico.

L'intervento sarà ubicato in diverse particelle dei comuni di Monte Cavallo:

**Comune di Monte Cavallo:**

**Foglio di mappa 10 – particelle n. 1,6,7,75,79,82,12,13,78,11,17,80,18,**

**Foglio di mappa 2 – particelle n. 113,116.**

**Foglio di mappa 18 – particelle n. 197,2,156,4,7,208,6,23,214,216,196.**

**Foglio di mappa 11 – particelle n. 30,24,36,391,393,38,394,49,396,308,382,311,74,76,77,402,142,180,181,183,330,377,245,246,488,184,482,484,508,433.**

**Foglio di mappa 12 – particelle n. 134,70,73,72,135,81.**

**Foglio di mappa 19 – particella n.1.**

Le caratteristiche principali dell'impianto sono le seguenti:

- corrente alternata alla frequenza di 50 Hz;
- tensione nominale 20 kV;
- cavo aereo cordato tripolare ad elica visibile con conduttori in alluminio tipo Al 3x35+1x50mmq;
- lunghezza totale elettrodotto 2.855 m.

Le opposizioni, le osservazioni o comunque le condizioni a cui dovrebbero essere eventualmente vincolate le autorizzazioni a costruire detti impianti, dovranno essere presentate dagli aventi interesse a e-distribuzione S.p.a. – Infrastrutture e Reti Italia - Area Regionale Abruzzo Marche e Molise- Programmazione e Gestione – Autorizzazioni Patrimonio Industriale, con sede in Viale dell'Industria n. 32/34 – 60035 Jesi (AN) tramite pec [e-distribuzione@pec.e-distribuzione.it](mailto:e-distribuzione@pec.e-distribuzione.it) entro 30 (trenta) giorni dalla data di pubblicazione del presente avviso.

Il presente avviso, corredato da un elaborato tecnico con indicato il tracciato dell'elettrodotto, sarà pubblicato per **30 (trenta) giorni** consecutivi sull'Albo Pretorio dei Comuni interessati e sul Bollettino Ufficiale Regione Marche.

Ancona, lì 25/10/2023.

**ALESSANDRO COSTANTINI**

Un Procuratore

	Infrastrutture e Reti Italia Area Regionale Abruzzo, Marche e Molise	Ardesia: 2172800
		SGQ:
	Programmazione e Gestione Progettazione Lavori	Atlante: DJ5F200045
		Pagina 1

**Progetto di Rifacimento linea MT PIEVE TORINA in cavo aereo dal PTP "497134 VALCALDARA" al PTP "474292 PIAN DELLA NOCE" nel Comune di Monte Cavallo (MC)**



IGM N° 124 III

REV.	DATA/DATE	DESCRIZIONE / DESCRIPTION	REDATTO / PREPAR.	CONTR. / CHECK	APPROV. / APPROV.
03	OTTOBRE 2023	REVISIONE	GEOM. MICELI A.	ING. LA LICATA A.	ING. CINTOLO R.
02	FEBBRAIO 2022	MODIFICA DATI INTESAZIONE PER VARIAZIONE ASSETTO SOCIETARIO E-DISTRIBUZIONE	GEOM. MICELI A.	ING. LA LICATA A.	ING. CINTOLO R.
01	DICEMBRE 2021	REVISIONE	GEOM. MICELI A.	ING. LA LICATA A.	ING. CINTOLO R.
00	18/12/2020	EMISSIONE	GEOM. MICELI A.	ING. LA LICATA A.	ING. CINTOLO R.

**e-distribuzione**

**Infrastrutture e Reti Italia**  
 Area Regionale Abruzzo, Marche e Molise  
 Programmazione e Gestione  
 Progettazione Lavori

Il Responsabile  
 Ing. Nicola Amodio

Progettista:  
 Ing. Roberto Cintolo



Firmato digitalmente da

**Roberto Cintolo**

D = Ordine degli Ingegneri della Provincia di Perugia  
 C = IT



 <p><b>Infrastrutture e Reti Italia</b> Area Regionale Abruzzo, Marche e Molise Programmazione e Gestione Progettazione Lavoro</p>	<p>Progetto di Rifacimento linea MT PIEVE TORINA in cavo aereo dal PTP "497134 VALCALDARA" al PTP "474292 PIAN DELLA NOCE" nel Comune di Monte Cavallo (MC)</p>						
		<table border="1"> <tr> <td colspan="2">N° Identificativo Aut_2172800</td> <td>Rev. 3</td> </tr> <tr> <td>Data Emissione OTTOBRE 2023</td> <td>Approvato R. CINTOLO</td> <td>Pag. 2</td> </tr> </table>	N° Identificativo Aut_2172800		Rev. 3	Data Emissione OTTOBRE 2023	Approvato R. CINTOLO
N° Identificativo Aut_2172800		Rev. 3					
Data Emissione OTTOBRE 2023	Approvato R. CINTOLO	Pag. 2					

## GENERALITA'

**1 Premessa**

Il presente documento riporta le caratteristiche generali del rifacimento di un tratto della linea MT PIEVE TORINA in cavo aereo dal PTP "497134 VALCALDARA" al PTP "474292 PIAN DELLA NOCE" nel Comune di Monte Cavallo (MC).  
Le opere previste nel presente progetto sono di pubblica utilità, urgenti ed indifferibili e costituiscono opere di urbanizzazione primaria.

**2 Scopo dell'intervento**

Tale intervento sulla rete permetterà un miglioramento della qualità del servizio elettrico. Il progetto prevede:

- Il rifacimento di un tratto di linea elettrica MT aerea in derivazione dalla linea elettrica MT esistente "PIEVE TORINA, con sostituzione del conduttore elicord 35mmq, con cavo tripolare ad elica visibile AI 3x35+1x50mmq.

**3 Glossario**

- MT = Linea elettrica di seconda classe a tensione di 20.000 V;
- PTP;
- CS;

**4 Denominazione e codice del progetto**

Il progetto è così denominato:

**Progetto di Rifacimento linea MT PIEVE TORINA in cavo aereo dal PTP "497134 VALCALDARA" al PTP "474292 PIAN DELLA NOCE" nel Comune di Monte Cavallo (MC).**


**Caratteristiche elettromeccaniche delle linee in progetto**

*Frequenza: 50 Hz*

*Linea elettrica MT in cavo aereo:*

- Tensione nominale: **20.000 V**
- Lunghezza linea: **2855 m**
- Conduttori: **Cavo tripolare ad elica visibile in AI 3x35+1x50 mmq**
- Isolamento: **con polietilene reticolato XLPE**

Si precisa che, secondo quanto previsto dal Decreto 29 maggio 2008 paragrafo 3.2, sono esenti dalla verifica, tra le altre, sia le linee di prima classe ai sensi del DM 21 marzo 1988, n. 449 (quali le linee di bassa tensione) sia le linee di media tensione in cavo cordato ad elica (interrate o aeree) in quanto le relative fasce di rispetto hanno un'ampiezza ridotta, inferiore alle distanze previste dal DM 21 marzo 1988, n. 449 e s.m.i.

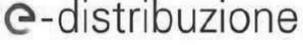 <b>Infrastrutture e Reti Italia</b> Area Regionale Abruzzo, Marche e Molise Programmazione e Gestione Progettazione Lavoro	Progetto di Rifacimento linea MT PIEVE TORINA in cavo aereo dal PTP "497134 VALCALDARA" al PTP "474292 PIAN DELLA NOCE" nel Comune di Monte Cavallo (MC)			
		N° Identificativo Aut_2172800	Rev. 3	
		Data Emissione OTTOBRE 2023	Approvato R. CINTOLO	Pag. 3

**La linea elettrica in progetto sarà in Media Tensione quindi esente da verifica di Distanza di Prima Approssimazione DPA; non introdurrà campi significativi nell'ambiente in cui sarà realizzata.**

**5 Caratteristiche del territorio attraversato e del tracciato**

L'elettrodotto in questione ubicato nel comune di Monte Cavallo e la consistenza dell'intervento in progetto è rappresentata negli elaborati grafici allegati in cui è descritto l'andamento delle linee elettriche aree coinvolte:

- **Tratto A-B:** Rifacimento linea elettrica MT in cavo aereo tripolare ad elica visibile Al 3x35+1x50 mmq dal PTP esistente "497134 VALCALDARA" al "NR263139" - Lunghezza 1230 m;
- **Tratto B-C:** Rifacimento linea elettrica MT in cavo aereo tripolare ad elica visibile Al 3x35+1x50 mmq dal "NR263139" fino al PTP esistente "233831 CESURE" - Lunghezza 75 m;
- **Tratto B-D:** Rifacimento linea elettrica MT in cavo aereo tripolare ad elica visibile Al 3x35+1x50 mmq dal "NR263139" fino alla cabina esistente "253944 VALLE SAN BENEDETTO" - Lunghezza 790 m;
- **Tratto D-E:** Rifacimento linea elettrica MT in cavo aereo tripolare ad elica visibile Al 3x35+1x50 mmq dalla cabina esistente "253944 VALLE SAN BENEDETTO" fino al PTP "Pian della Noce 474292" - Lunghezza 760 m.

Si faccia riferimento agli elaborati grafici allegati per meglio identificare le opere.

La definizione del tracciato è stata fatta comparando le esigenze della pubblica utilità dell'opera con gli interessi sia pubblici che privati ivi interferenti, in armonia con quanto dettato dall'art. 121 del Testo Unico 11/12/1933, n°1775 ed in particolare:

- *in modo tale da arrecare il minor sacrificio possibile alle proprietà private interessate, vagliando la situazione esistente sul fondo da asservire rispetto alle condizioni dei terreni serventi e contigui;*
- *in modo tale da interessare per lo più terreni di natura agricola a favore delle aree destinate allo sviluppo urbanistico e di particolare interesse paesaggistico ed ambientale;*
- *tenendo conto dell'intero sviluppo dell'elettrodotto, in ragione della sua imprescindibile caratteristica tecnica (l'andamento tendenzialmente rettilineo del tracciato consente di attraversare un ridotto numero di appezzamenti di terreno, con un sacrificio globale dei diritti dei proprietari delle aree interessate assai limitato);*
- *tenendo conto dei vincoli esistenti sul territorio.*

 <b>Infrastrutture e Reti Italia</b> Area Regionale Abruzzo, Marche e Molise Programmazione e Gestione Progettazione Lavoro	Progetto di Rifacimento linea MT PIEVE TORINA in cavo aereo dal PTP "497134 VALCALDARA" al PTP "474292 PIAN DELLA NOCE" nel Comune di Monte Cavallo (MC)			
		N° Identificativo Aut_2172800	Rev. 3	
		Data Emissione OTTOBRE 2023	Approvato R. CINTOLO	Pag. 4

**6 Aree e opere attraversate**

Le aree private e quelle ad esse assimilabili saranno acquisite con servitù di elettrodotto. La larghezza della fascia di asservimento è in funzione della tipologia della linea.


Per l'attraversamento delle aree comunali sarà richiesta apposita autorizzazione. In particolare, per la linea in progetto, saranno interessate dagli attraversamenti aerei, le seguenti strade pubbliche:

- Strada comunale Collebianco-Cesure-Valcaldara;
- Strada provinciale SP 20 Caspiano;
- Strada comunale Pian della Noce.

**7 Caratteristiche dei materiali utilizzati**

I calcoli strutturali di tutti i componenti della linea elettrica sono depositati presso il Ministero dei Lavori Pubblici.

Negli allegati seguenti si riportano le caratteristiche dei componenti principali utilizzati sulle linee elettriche di prima e seconda classe ed alcuni schemi di riferimento

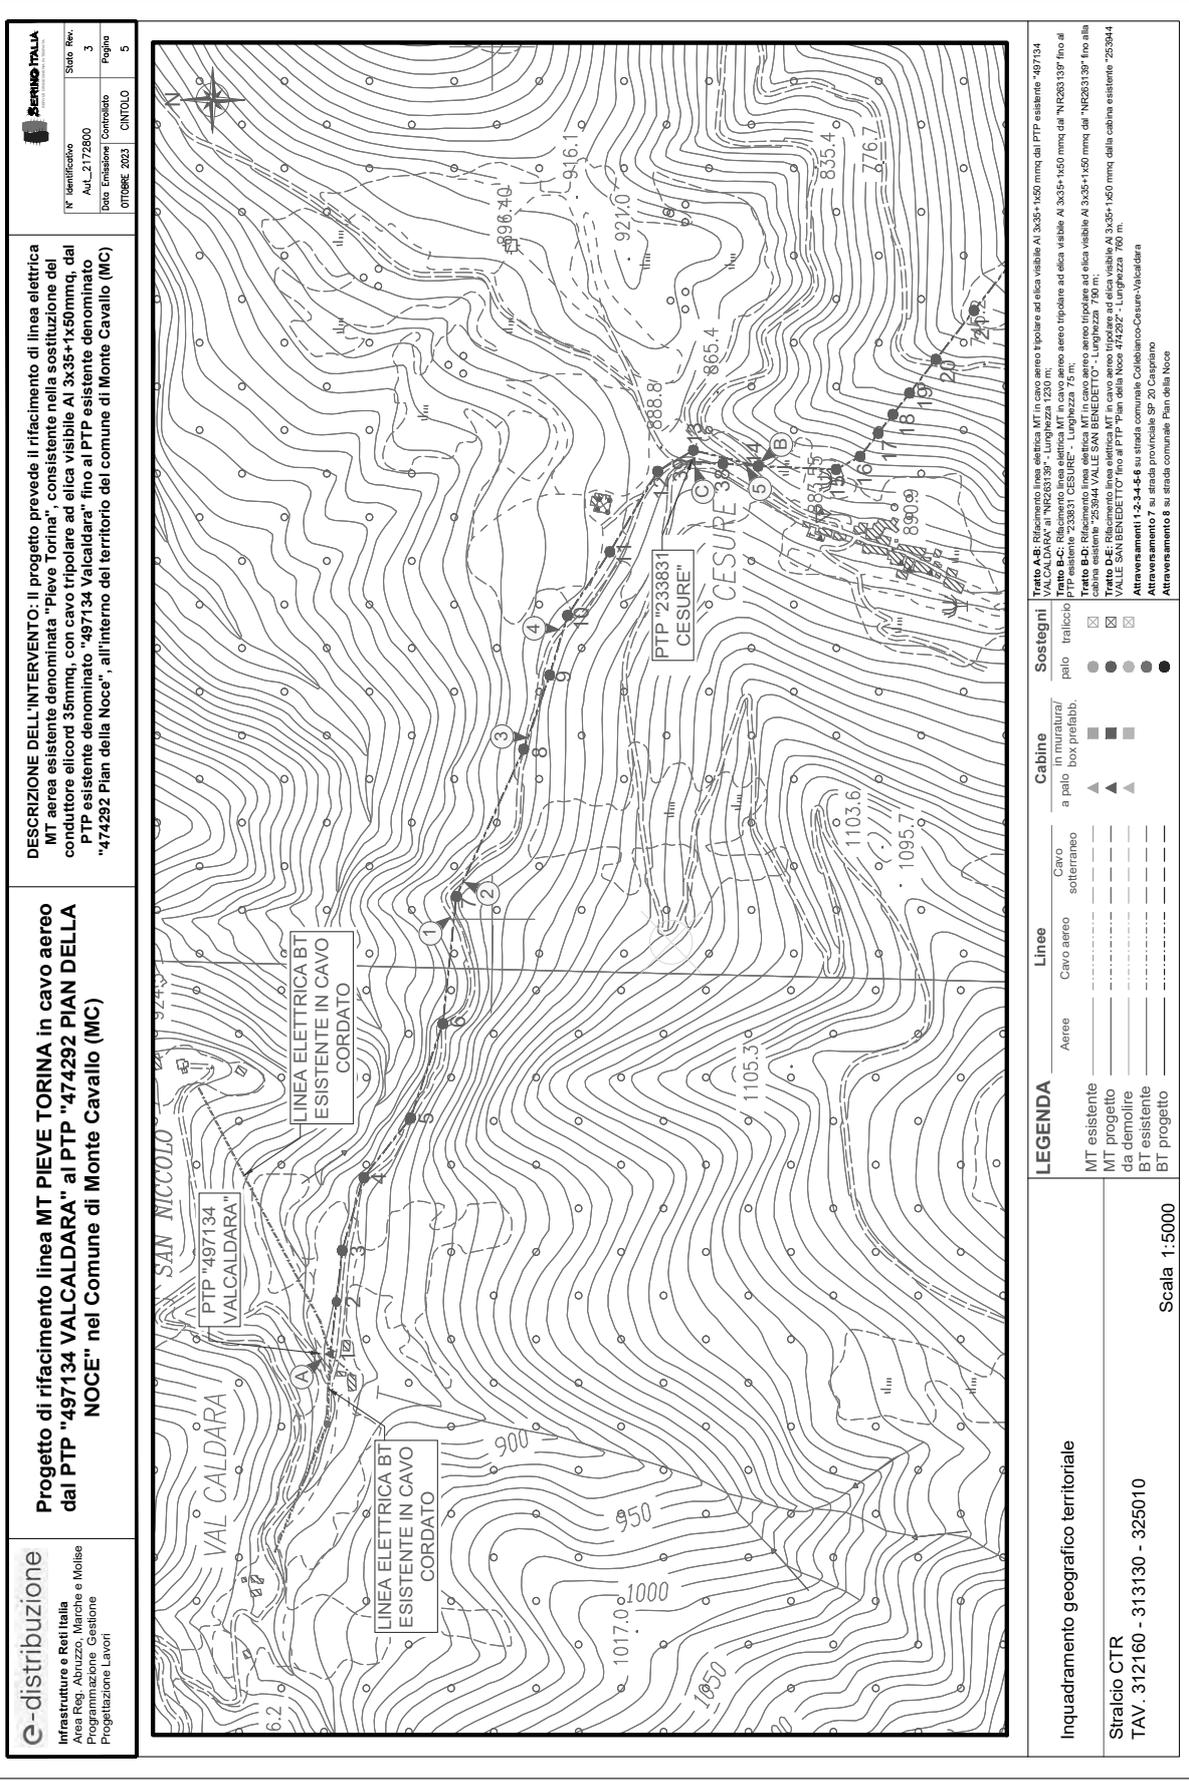

**e-distribuzione**  
 Infrastrutture e Reti Italia  
 Area Reg. Abruzzo, Marche e Molise  
 Programmazione Gestione  
 Progettazione Lavori

**DESCRIZIONE DELL'INTERVENTO:** Il progetto prevede il rifacimento di linea elettrica MT aerea esistente denominata "Pieve Torina", consistente nella sostituzione del conduttore elicoidale 35mmq, con cavo tripolare ad elica visibile AI 3x35+1x50mmq, dal PTP esistente denominato "497134 Valcaldera" fino al PTP esistente denominato "474292 Pian della Noce", all'interno del territorio del comune di Monte Cavallo (MC)

**Progetto di rifacimento linea MT PIEVE TORINA in cavo aereo dal PTP "497134 VALCALDARA" al PTP "474292 PIAN DELLA NOCE" nel Comune di Monte Cavallo (MC)**

**Stralcio CTR**  
 TAV. 312160 - 313130 - 325010

STUDIO  
 SERRINO ITALIA

STATO Rev.  
 Aut. 2172800 3  
 Data Emisione Controlato  
 07/09/2023 CINTOLO 5

**LEGENDA**

MT esistente	Linee Aeree	Cavo aereo	Cavo sotterraneo	Cabine in muratura / a palo	Sostegni palo
MT progetto	Linee Aeree	Cavo aereo	Cavo sotterraneo	Cabine box prefabbr.	Sostegni palo
BT esistente	Linee Aeree	Cavo aereo	Cavo sotterraneo	Cabine	Sostegni palo
BT progetto	Linee Aeree	Cavo aereo	Cavo sotterraneo	Cabine	Sostegni palo

Tratto A-B: Rifacimento linea elettrica MT in cavo aereo tripolare ad elica visibile AI 3x35+1x50 mmq dal PTP esistente "497134 VALCALDARA" al "474292 PIAN DELLA NOCE". Lunghezza 1.230 m.  
 Tratto B-C: Rifacimento linea elettrica MT in cavo aereo tripolare ad elica visibile AI 3x35+1x50 mmq dal "474292 PIAN DELLA NOCE" al "474292 PIAN DELLA NOCE". Lunghezza 79 m.  
 Tratto C-D: Rifacimento linea elettrica MT in cavo aereo tripolare ad elica visibile AI 3x35+1x50 mmq dal "474292 PIAN DELLA NOCE" al "474292 PIAN DELLA NOCE". Lunghezza 790 m.  
 Tratto D-E: Rifacimento linea elettrica MT in cavo aereo tripolare ad elica visibile AI 3x35+1x50 mmq dalla cabina esistente "253944 VALLE SAN BENEDETTO" fino al PTP "Pian della Noce 474292". Lunghezza 760 m.  
 Attraversamento 1: 1-3-4-5-6 su strada comunale Colibianco-Cesure-Vicaldara  
 Attraversamento 7: su strada provinciale SP 20 Caspiaro  
 Attraversamento 8: su strada comunale Pian della Noce

Inquadramento geografico territoriale


Scala 1:5000

**SEPRINO ITALIA**  
 Stato Rev. 3  
 Aut. 2172800  
 Data emissione/controllato 07/08/2023  
 CANTOLO 6

**DESCRIZIONE DELL'INTERVENTO:** il progetto prevede il rifacimento di linea elettrica MT aerea esistente denominata "Pieve Torina", consistente nella sostituzione del conduttore elicord 35mmq, con cavo tripolare ad elica visibile AI 3x35+1x50mmq, dal PTP esistente denominato "497134 Valcaldara" fino al PTP esistente denominato "474292 Pian della Noce", all'interno del territorio del comune di Monte Cavallo (MC)

**Progetto di rifacimento linea MT PIEVE TORINA in cavo aereo dal PTP "497134 VALCALDARA" al PTP "474292 PIAN DELLA NOCE" nel Comune di Monte Cavallo (MC)**

**e-distribuzione**  
 Infrastrutture e Reti Italia  
 Attività di ingegneria e lavori  
 Programmazione, Gestione  
 Progettazione, Lavori

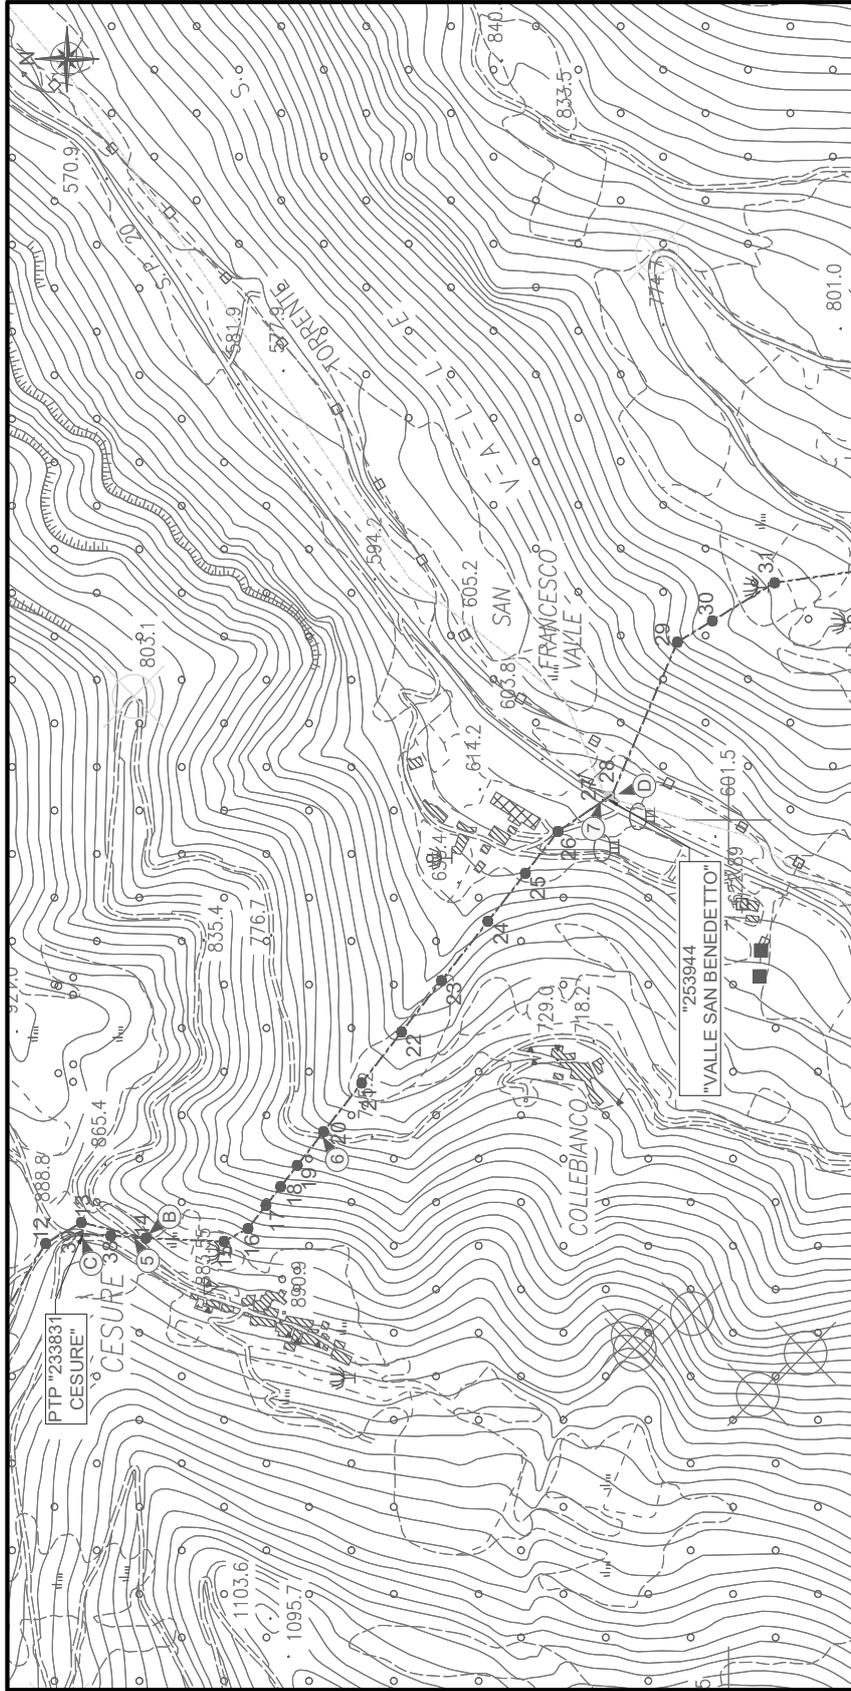

**Tratto A-B:** Rifacimento linea elettrica MT in cavo aereo tripolare ad elica visibile AI 3x35+1x50 mmq dal PTP esistente "497134 VALCALDARA" al "N°253944 SAN FRANCESCO VALLE" - Lunghezza 1230 m.  
**Tratto B-C:** Rifacimento linea elettrica MT in cavo aereo tripolare ad elica visibile AI 3x35+1x50 mmq dal "N°253944 SAN FRANCESCO VALLE" esistente "253944 VALLE SAN BENEDETTO" - Lunghezza 75 m.  
**Tratto C-D-E:** Rifacimento linea elettrica MT in cavo aereo tripolare ad elica visibile AI 3x35+1x50 mmq dal "N°253944 VALLE SAN BENEDETTO" esistente "253944 VALLE SAN BENEDETTO" - Lunghezza 790 m.  
**Attraversamenti:** 1-2,3-4-5-6 su strada comunale Collebianco-Cesura-Valcaldara  
**Attraversamento 7** su strada provinciale SP 20 Cesurano  
**Attraversamento 8** su strada comunale Pian della Noce

LEGENDA		Linee		Cabine		Sostegni	
MT esistente	---	Aeree	---	a palo	■	palo	●
MT progetto	---	Cavo aereo	---	in muratura/	■	traliccio	●
da demolire	---	Sotterraneo	---	box prefabbr.	■		●
BT esistente	---						
BT progetto	---						

**Inquadramento geografico territoriale**

**Stralcio CTR**  
 TAV. 312160 - 313130 - 325010

**Scala 1:5000**




N° identificativo	Stato Rev.
Aut. 2172600	3
Data Emisione	Controlato
OTTOBRE 2023	CANTOLO
	Pagina
	8

**DESCRIZIONE DELL'INTERVENTO:** Il progetto prevede il rifacimento di linea elettrica MT aerea esistente denominata "Pieve Torina", consistente nella sostituzione del conduttore elicoidale 35mmq, con cavo tripolare ad elica visibile AI 3x35+1x50mmq, dal PTP esistente denominato "497134 Valcaldara" fino al PTP esistente denominato "474292 Pian della Noce", all'interno del territorio del comune di Monte Cavallo (MC)

**Progetto di rifacimento linea MT PIEVE TORINA in cavo aereo dal PTP "497134 VALCALDARA" al PTP "474292 PIAN DELLA NOCE" nel Comune di Monte Cavallo (MC)**

**e-distribuzione**  
 Infrastrutture e Reti Italia  
 Area Programmazione e Molise  
 Programmazione, Gestione e Progettazione Lavori

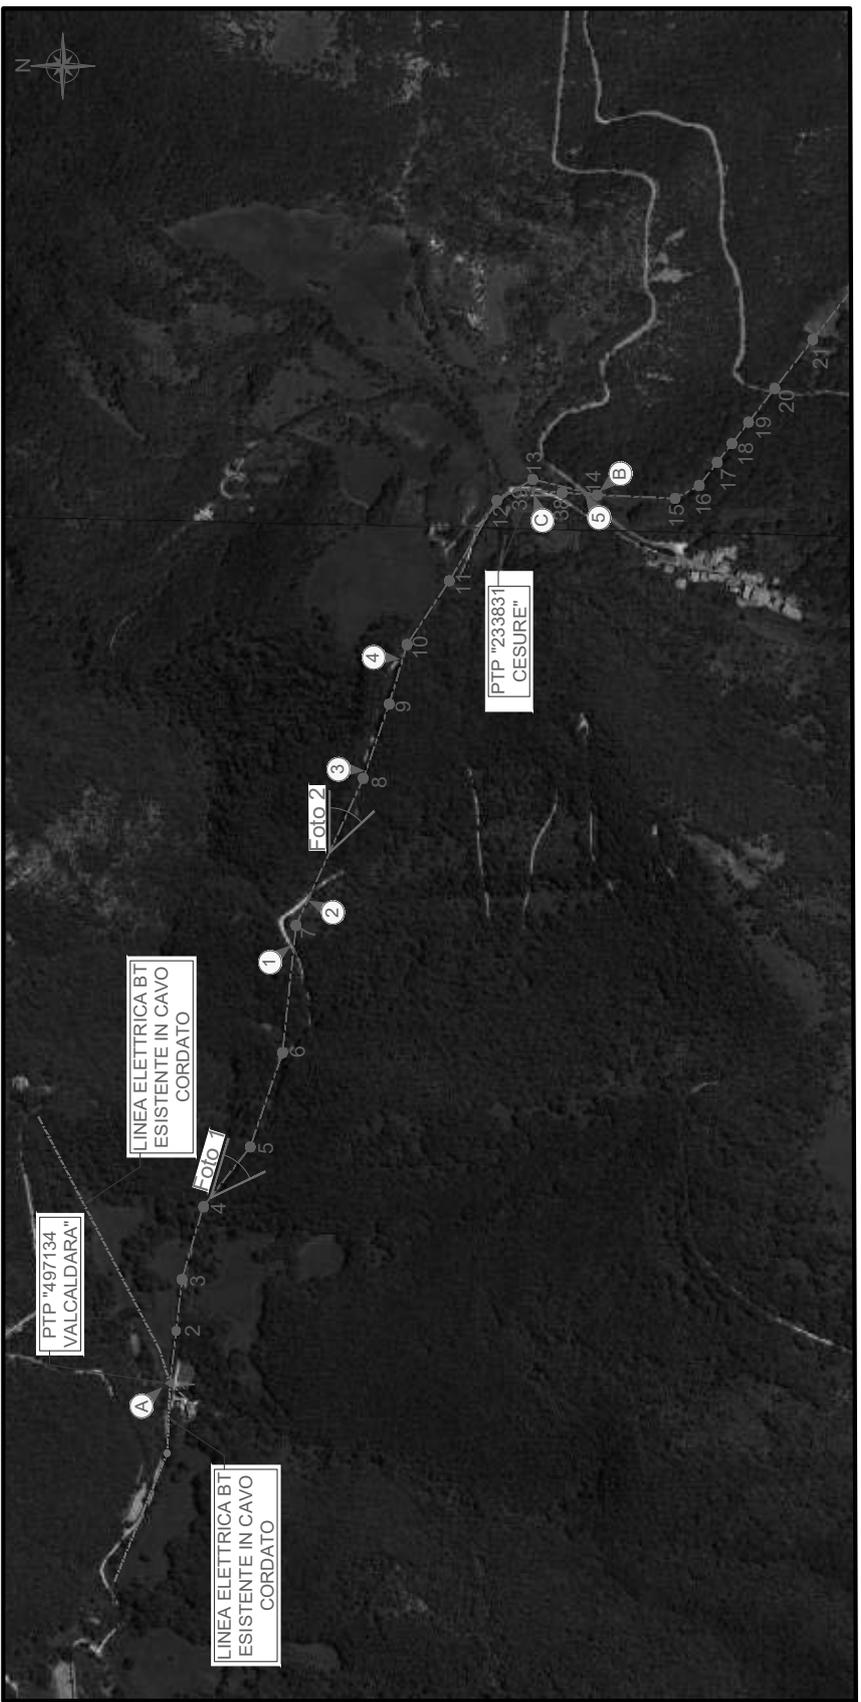

**Treato A-B:** Rifacimento linea elettrica MT in cavo aereo tripolare ad elica visibile AI 3x35+1x50 mmq dal PTP esistente "497134 VALCALDARA" al "N°233831 CESURE" - Lunghezza 1230 m;  
**Treato B-C:** Rifacimento linea elettrica MT in cavo aereo tripolare ad elica visibile AI 3x35+1x50 mmq dal "N°233831 CESURE" fino al PTP esistente "233831 CESURE" - Lunghezza 75 m;  
**Treato C-D:** Rifacimento linea elettrica MT in cavo aereo tripolare ad elica visibile AI 3x35+1x50 mmq dal "N°233831 CESURE" fino alla cabina esistente "253944 VALLE SAN BENEDETTO" - Lunghezza 700 m;  
**Treato D-E:** Rifacimento linea elettrica MT in cavo aereo tripolare ad elica visibile AI 3x35+1x50 mmq dalla cabina esistente "253944 VALLE SAN BENEDETTO" fino al PTP "Pian della Noce 474292" - Lunghezza 760 m;  
**Attraversamenti 1-2-3-4-5-6** su strada comunale Colliellico-Cesure-Valcaldara  
**Attraversamento 7** su strada provinciale SP 20 Caspiano  
**Attraversamento 8** su strada comunale Pian della Noce

LEGENDA	Linee		Cabine		Sostegni	
	Aeree	Cavo aereo / Cavo sotterraneo	a palo / In muratura/ a palo	box prefabbr.	palo	traliccio
MT esistente	---	---	▲	■	●	☒
MT progetto	---	---	▲	■	●	☒
MT da demolire	---	---	▲	■	●	☒
BT esistente	---	---	▲	■	●	☒
BT progetto	---	---	▲	■	●	☒

Inquadramento geografico territoriale

Scala 1:5000

Stralcio ORTOFOTO



**e-distribuzione**  
 Infrastrutture e Reti Italia  
 Area Reg. Abruzzo, Marche e Molise  
 Programmazione Gestione  
 Progettazione Lavori

**Progetto di rifacimento linea MT PIEVE TORINA in cavo aereo dal PTP "497134 VALCALDARA" al PTP "474292 PIAN DELLA NOCE" nel Comune di Monte Cavallo (MC)**

**DESCRIZIONE DELL'INTERVENTO:** Il progetto prevede il rifacimento di linea elettrica MT aerea esistente denominata "Pieve Torina", consistente nella sostituzione del conduttore elicoidi 35mmq. con cavo tripolare ad elica visibile AI 3x35+1x50mmq. dal PTP esistente denominato "497134 Valcaldara" fino al PTP esistente denominato "474292 Pian della Noce", all'interno del territorio del comune di Monte Cavallo (MC)

<b>SERGIO ITALIA</b> S.p.A. - Società a partecipazione paritetica	
N° identificativo AI/L-2172800	Sito Web 3
Data Emisione OTTOBRE 2023	Controlato CINTOLO
Pagina 10	



Inquadramento geografico territoriale

Stralcio ORTOFOTO

Scala 1:5000

**LEGENDA**

- MT esistente
- MT progetto
- da demolire
- BT esistente
- BT progetto

**Linee**

- Aeree
- Cavo aereo
- Cavo sotterraneo


**Cabine**


- In muratura
- a palo
- box prefabbr.

**Sostegni**

- palo
- traliccio

**Tratto A-B:** Rifacimento linea elettrica MT in cavo aereo tripolare ad elica visibile AI 3x35+1x50 mmq dal PTP esistente "497134 VALCALDARA" al "PTP 253944" - Lunghezza 1230 m.  
**Tratto B-C:** Rifacimento linea elettrica MT in cavo aereo tripolare ad elica visibile AI 3x35+1x50 mmq dal "PTP 253944" fino al PTP esistente "253944 CESURE" - Lunghezza 75 m. In cavo aereo tripolare ad elica visibile AI 3x35+1x50 mmq dal "PTP 253944" fino alla cabina esistente "253944 VALLE SAN BENEDETTO" - Lunghezza 750 m.  
**Tratto D-E:** Rifacimento linea elettrica MT in cavo aereo tripolare ad elica visibile AI 3x35+1x50 mmq dalla cabina esistente "253944 VALLE SAN BENEDETTO" fino al PTP "Pian della Noce 474292" - Lunghezza 760 m.  
**Attraversamenti 1-2-3-4-5-6** su strada comunale Collialbino-Cesure-Valcaldara  
**Attraversamento 7** su strada provinciale SP 20 Caspiano  
**Attraversamento 8** su strada comunale Pian della Noce

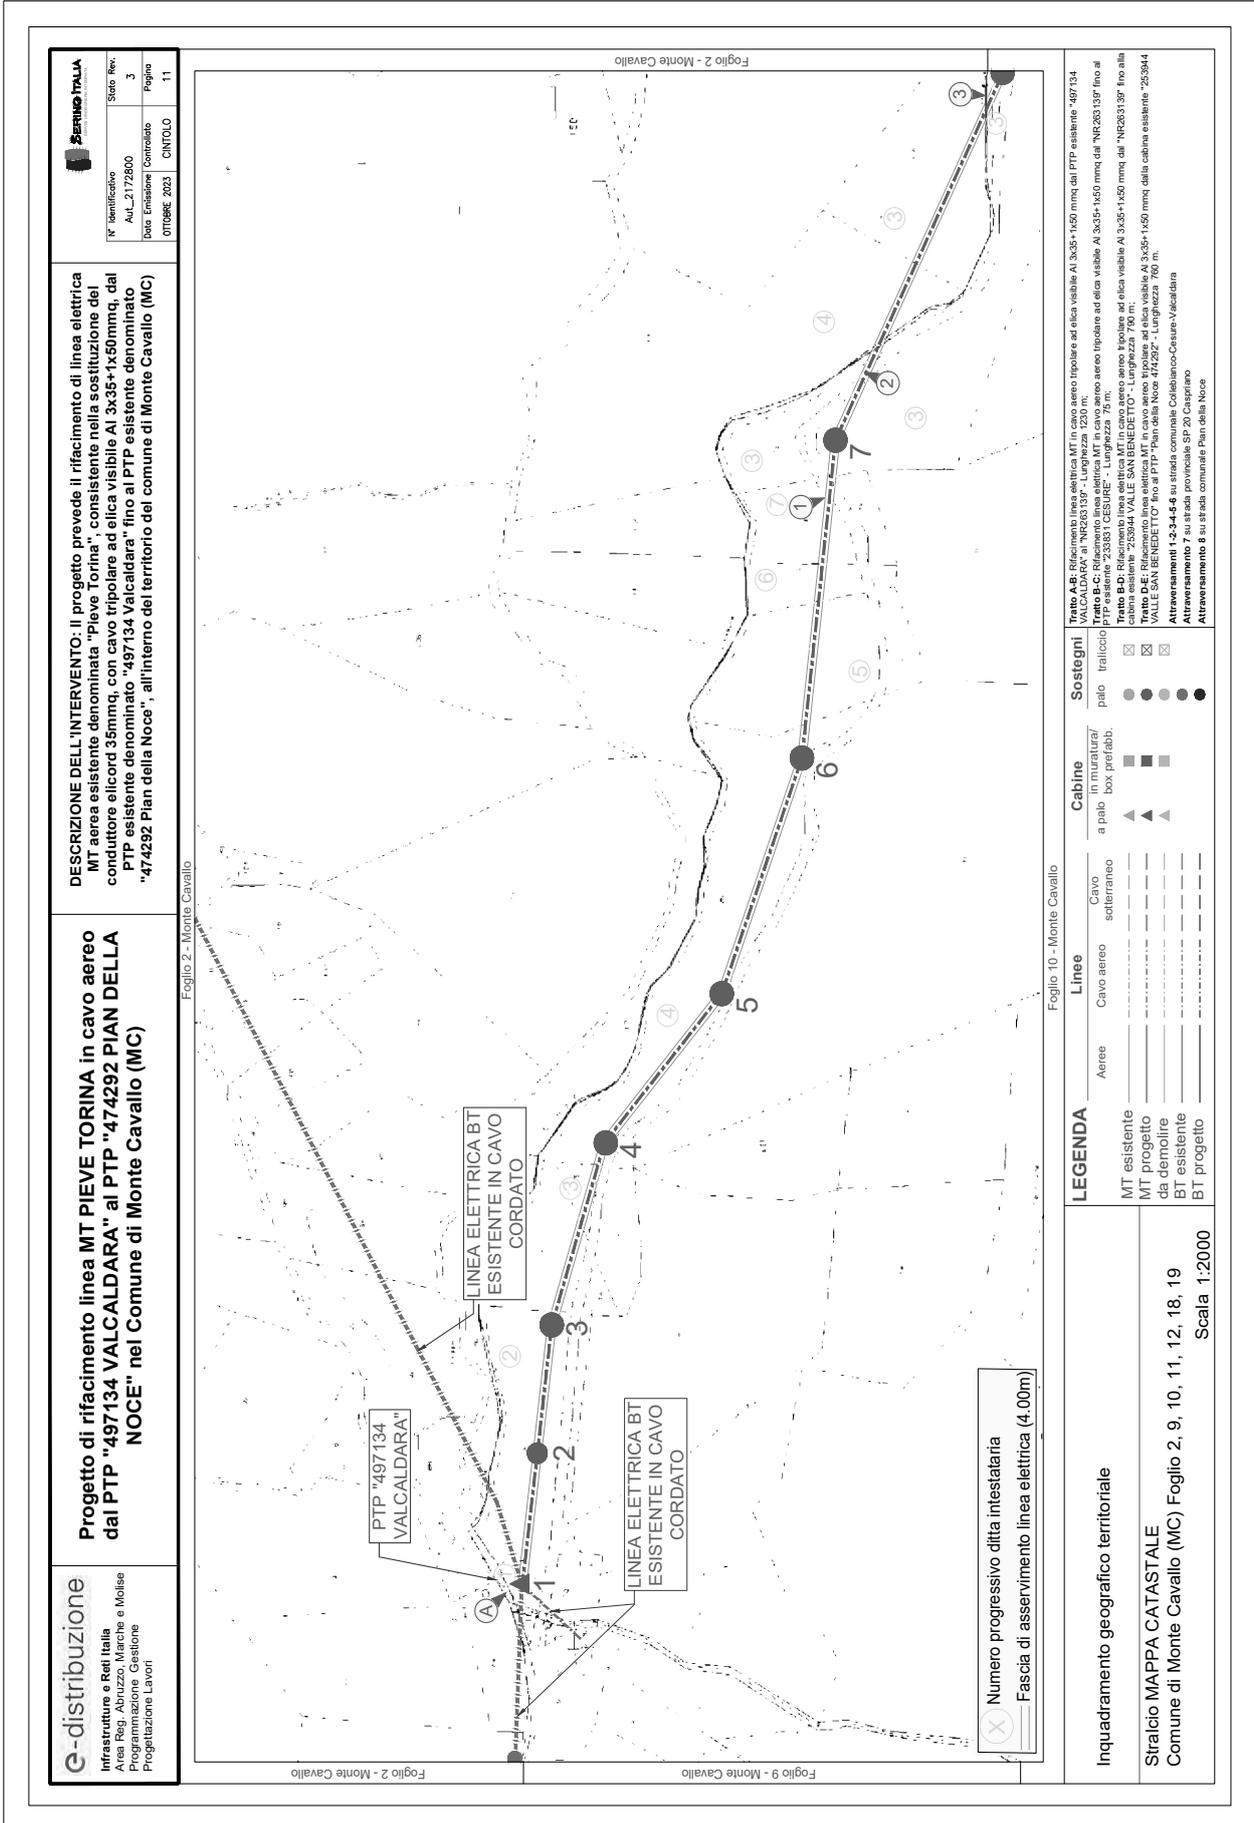

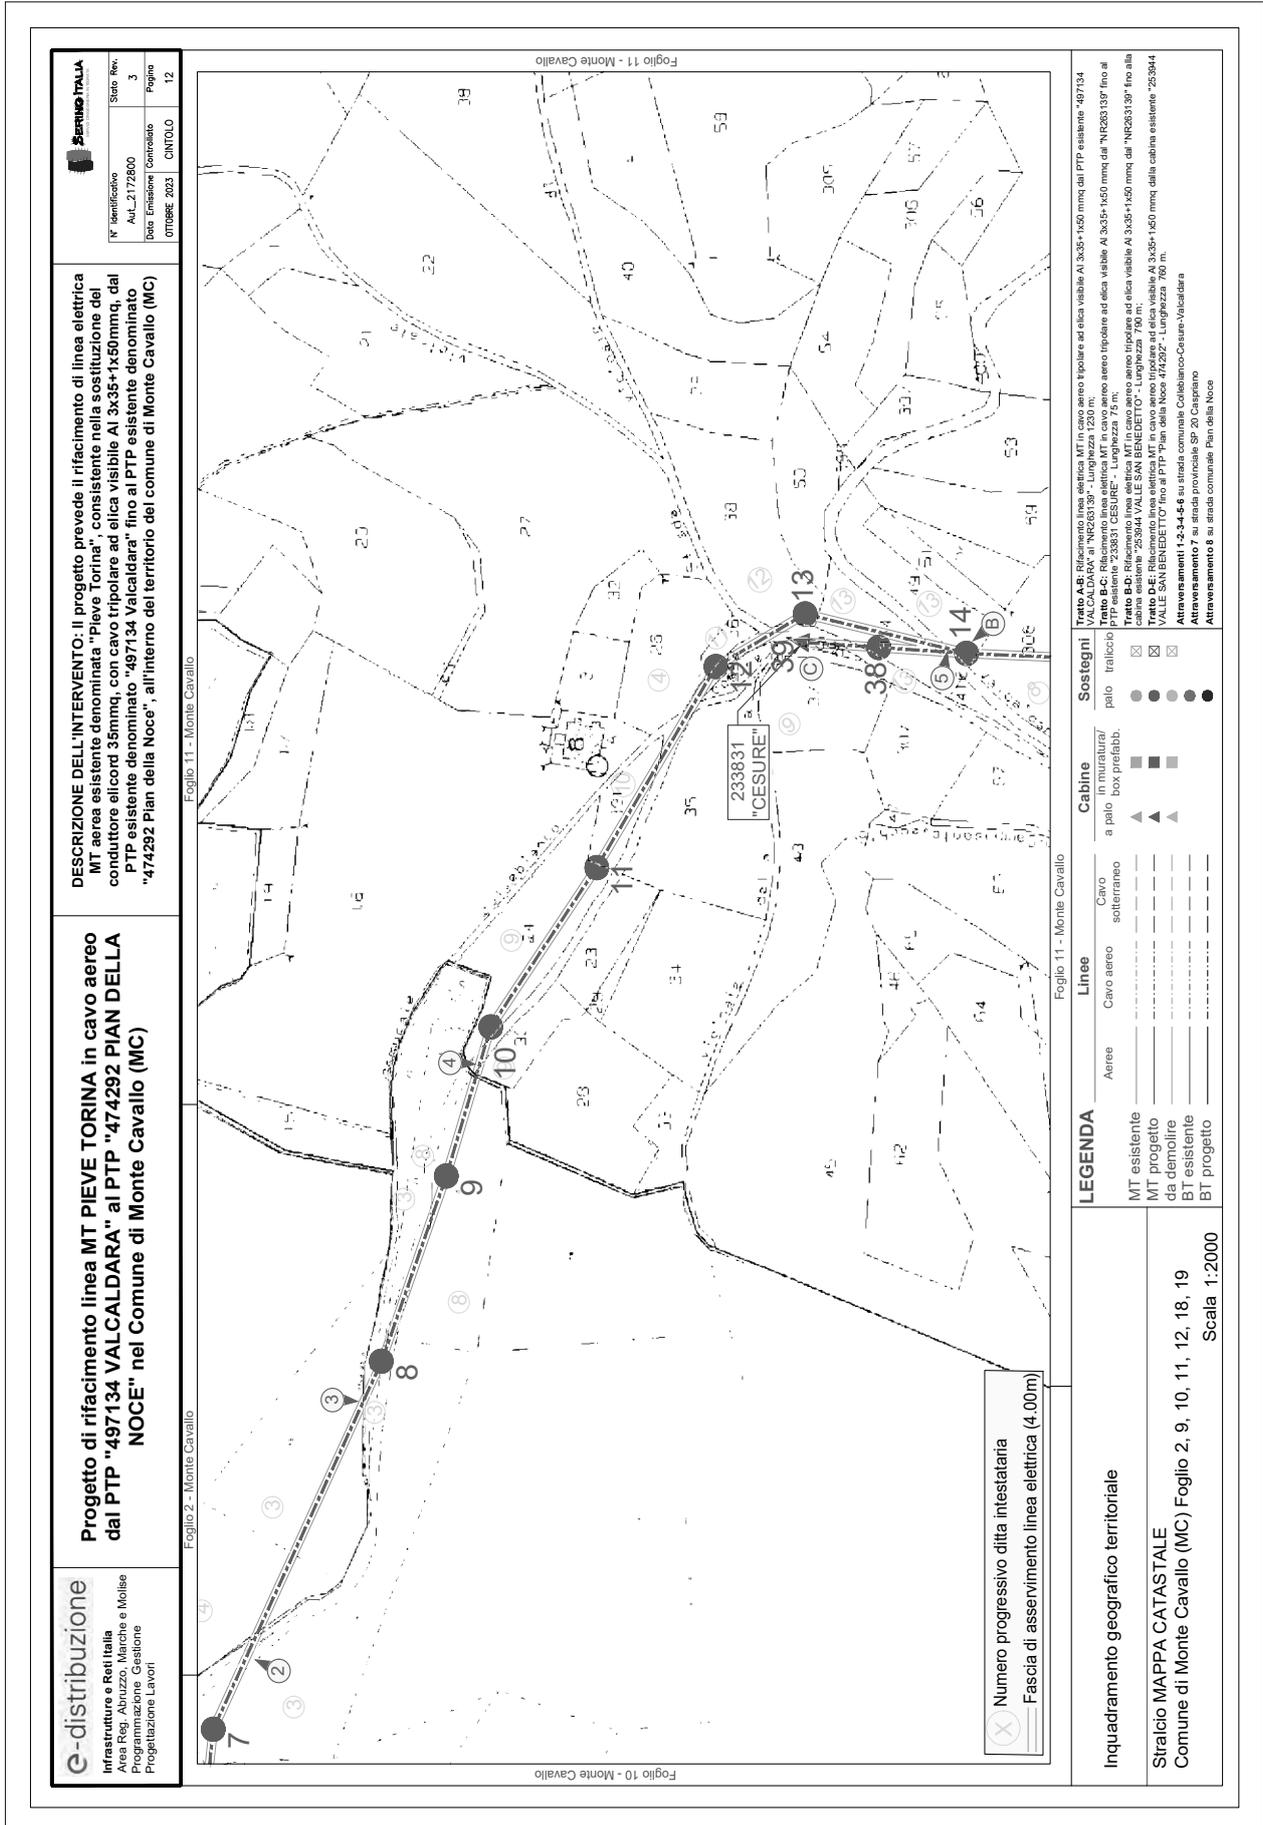


**e-distribuzione**  
 Infrastrutture e Reti Italia  
 Area Reg. Abruzzo, Marche e Molise  
 Programmazione Gestione  
 Progettazione Lavori

**Progetto di rifacimento linea MT PIEVE TORINA in cavo aereo dal PTP "497134 VALCALDARA" al PTP "474292 PIAN DELLA NOCE" nel Comune di Monte Cavallo (MC)**

**DESCRIZIONE DELL'INTERVENTO:** Il progetto prevede il rifacimento di linea elettrica MT aerea esistente denominata "Pieve Torina", consistente nella sostituzione del conduttore elicoidale 35mmq, con cavo tripolare ad elica visibile AI 3x35+1x50mmq, dal PTP esistente denominato "497134 Valcaldara" fino al PTP esistente denominato "474292 Pian della Noce", all'interno del territorio del comune di Monte Cavallo (MC)

<b>SENERGIO ITALIA</b>	
N° identificativo	Stato Rev.
Azienda	3
Data Emisione	Controlato
07/09/2023	CANTOLO
	13

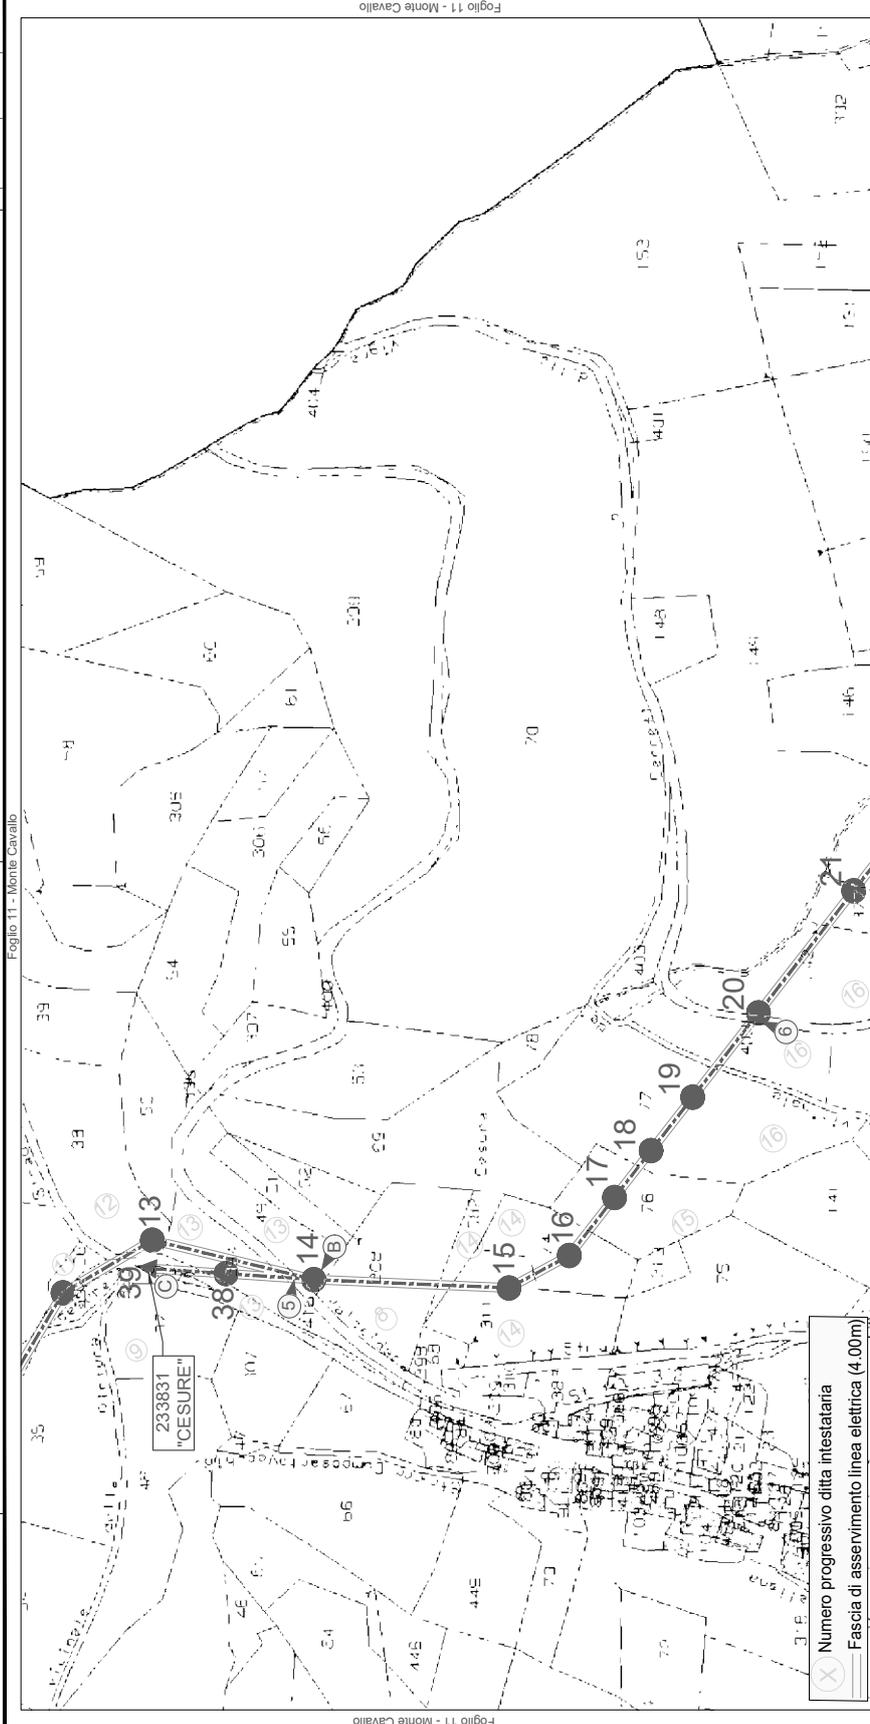


**Inquadramento geografico territoriale**  
 Stralcio MAPPA CATASTALE  
 Comune di Monte Cavallo (MC) Foglio 2, 9, 10, 11, 12, 18, 19  
 Scala 1:2000

**LEGENDA**

MT esistente	Linee Aeree	Cavo aereo	Linee Cavo aereo	Sostegni palo	Sostegni palo	Cabine in muratura	Cabine a palo
MT progetto da demolire	Linee sotterranee	Cavo sotterraneo	Linee Cavo sotterraneo	traliccio	traliccio	box prefabbr.	box prefabbr.
BT esistente							
BT progetto							

Numero progressivo ditta intestataria  
 Fascia di asservimento linea elettrica (4,00m)

**Tratto A-B:** Rifacimento linea elettrica MT in cavo aereo tripolare ad elica visibile AI 3x35+1x50 mmq dal PTP esistente "497134 VALCALDARA" al "474292 Pian della Noce". Lunghezza 1230 m.  
**Tratto B-C:** Rifacimento linea elettrica MT in cavo aereo tripolare ad elica visibile AI 3x35+1x50 mmq dal "474292 Pian della Noce" al "474292 Pian della Noce". Lunghezza 79 m.  
**Tratto C-D:** Rifacimento linea elettrica MT in cavo aereo tripolare ad elica visibile AI 3x35+1x50 mmq dal "474292 Pian della Noce" al "474292 Pian della Noce". Lunghezza 79 m.  
**Tratto D-E:** Rifacimento linea elettrica MT in cavo aereo tripolare ad elica visibile AI 3x35+1x50 mmq dal "474292 Pian della Noce" al "474292 Pian della Noce". Lunghezza 79 m.  
**Attraversamento 1-2-3-4-5-6:** su strada comunale Colibianco-Cesure-Valcaldara  
**Attraversamento 7:** su strada provinciale SP 20 Caspiario  
**Attraversamento 8:** su strada comunale Pian della Noce

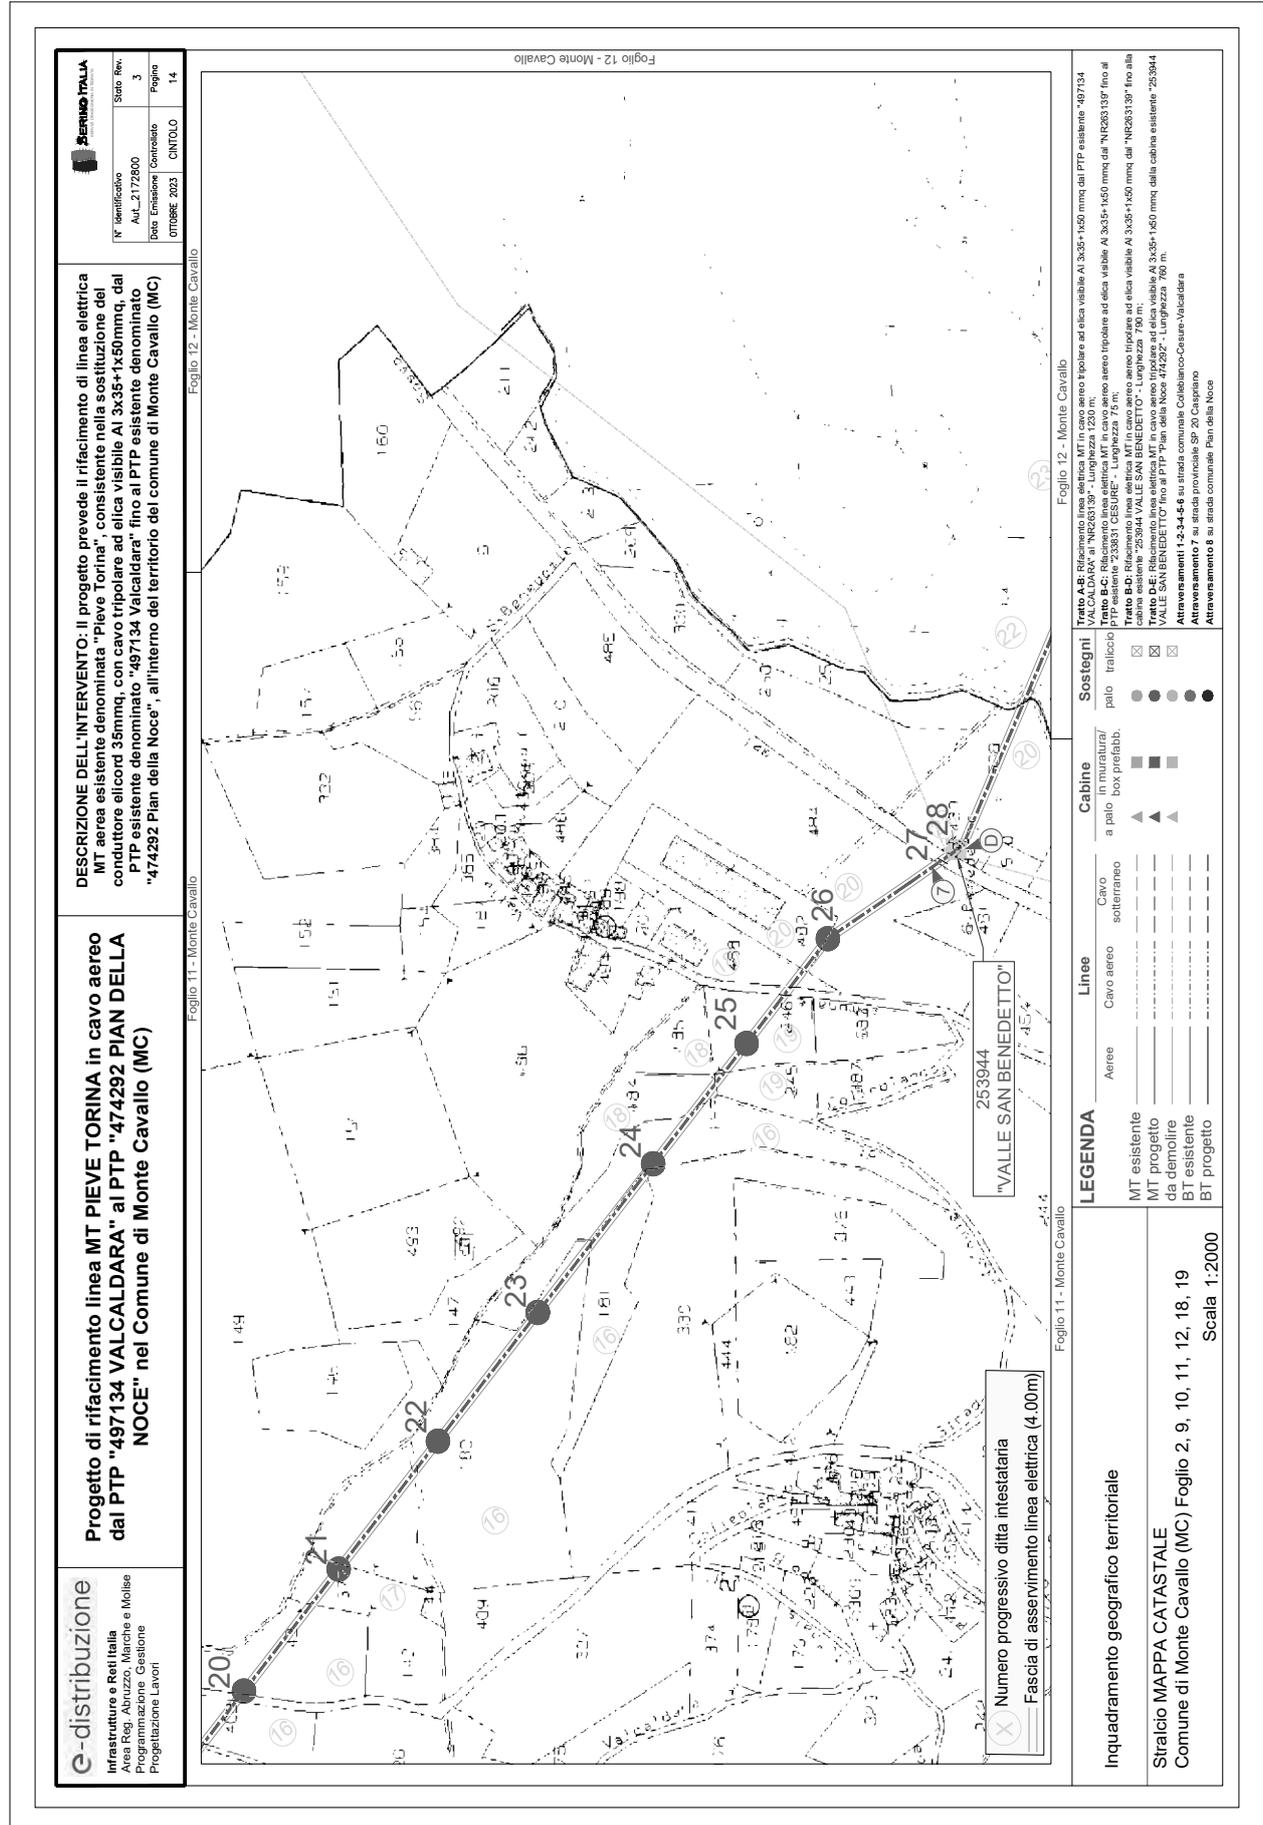

**e-distribuzione**  
 Infrastrutture e Reti Italia  
 Area Reg. Abruzzo, Marche e Molise  
 Programmazione Gestione  
 Progettazione Lavori

**Progetto di rifacimento linea MT PIEVE TORINA in cavo aereo dal PTP "497134 VALCALDARA" al PTP "474292 PIAN DELLA NOCE" nel Comune di Monte Cavallo (MC)**

**DESCRIZIONE DELL'INTERVENTO:** Il progetto prevede il rifacimento di linea elettrica MT aerea esistente denominata "Pieve Torina", consistente nella sostituzione del conduttore elicoidale 35mmq, con cavo tripolare ad elica visibile AI 3x35+1x50mmq, dal PTP esistente denominato "497134 Valcaldara" fino al PTP esistente denominato "474292 Pian della Noce", all'interno del territorio del comune di Monte Cavallo (MC)

SELENIO ITALIA  
 Stato Rev. 3  
 Aut. 2172800  
 Stato Emissioni Contrattato  
 OTTOBRE 2023 CND/LOLO  
 Pagina 14

Foglio 11 - Monte Cavallo | Foglio 12 - Monte Cavallo

X Numero progressivo ditta intestataria  
 Fascia di asservimento linea elettrica (4.00m)

Foglio 12 - Monte Cavallo

Tutti A-B: Rifacimento linea MT in cavo aereo tripolare ad elica visibile AI 3x35+1x50 mmq dal PTP esistente "497134 VALCALDARA" al "NR263139" - Lunghezza 1230 m.  
 Tratto B-C: Rifacimento linea elettrica MT in cavo aereo tripolare ad elica visibile AI 3x35+1x50 mmq dal "NR263139" fino al PTP esistente "253944 CESURE" - Lunghezza 75 m.  
 Tratto C-D: Rifacimento linea elettrica MT in cavo aereo tripolare ad elica visibile AI 3x35+1x50 mmq dalla cabina esistente "253944 VALLE SAN BENEDETTO" - Lunghezza 700 m.  
 Tratto D-E: Rifacimento linea elettrica MT in cavo aereo tripolare ad elica visibile AI 3x35+1x50 mmq dalla cabina esistente "253944 VALLE SAN BENEDETTO" fino al PTP "Pian della Noce 474292" - Lunghezza 760 m.  
 Attraversamenti 1-2-3-4-5 su strada comunale Collialbano-Cesure-Valcaldara  
 Attraversamento 7 su strada provinciale SP 20 Caspiano  
 Attraversamento 8 su strada comunale Pian della Noce

**LEGENDA**

MT esistente	MT progetto	BT esistente	BT progetto
da demolire			

**Sostegni**

traliccio	patto	traliccio	patto

**Cabine**


in muratura	box prefabbr.	in muratura	box prefabbr.

**Linee**

Aeree	Cavo aereo	Cavo sotterraneo	

**Inquadramento geografico territoriale**

Stralcio MAPPA CATASTALE  
 Comune di Monte Cavallo (MC) Foglio 2, 9, 10, 11, 12, 18, 19  
 Scala 1:2000

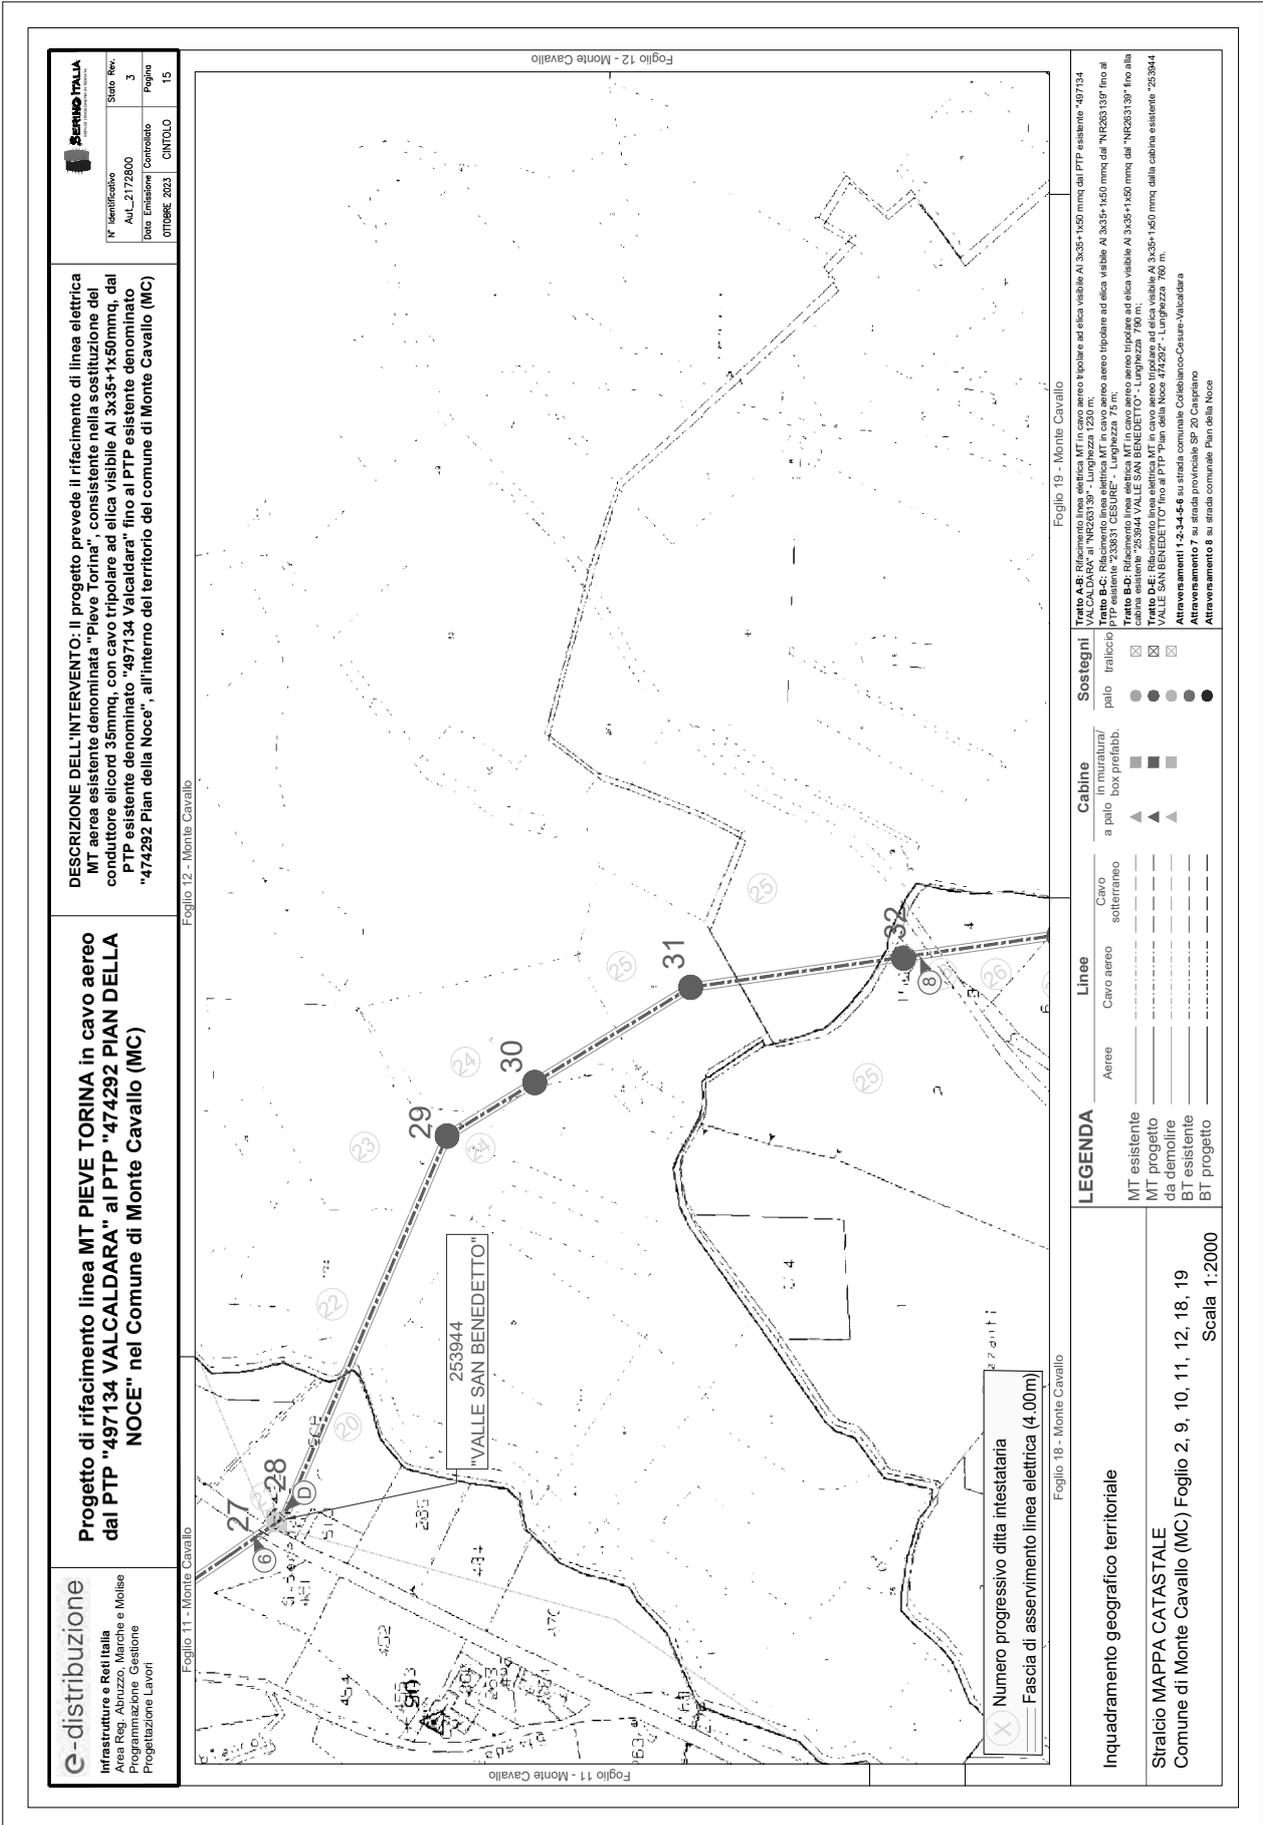

N° identificativo	Stato Rev.
Aut_2172800	3
Data Emisione	Controlato
07/09/2023	CANTOLO
	Pagina
	15

**DESCRIZIONE DELL'INTERVENTO:** Il progetto prevede il rifacimento di linea elettrica MT aerea esistente denominata "Pieve Torina", consistente nella sostituzione del conduttore elicoidale 35mmq, con cavo tripolare ad elica visibile AI 3x35+1x50mmq, dal PTP esistente denominato "497134 Valcaldara" fino al PTP esistente denominato "474292 Pian della Noce", all'interno del territorio del comune di Monte Cavallo (MC)

**Progetto di rifacimento linea MT PIEVE TORINA in cavo aereo dal PTP "497134 VALCALDARA" al PTP "474292 PIAN DELLA NOCE" nel Comune di Monte Cavallo (MC)**

**e-distribuzione**  
 Infrastrutture e Reti Italia  
 Area Reg. Abruzzo, Marche e Molise  
 Programmazione Gestione  
 Progettazione Lavori

Foglio 11 - Monte Cavallo | Foglio 12 - Monte Cavallo | Foglio 19 - Monte Cavallo

Numero progressivo ditta intestataria  
 Fascia di asservimento linea elettrica (4,00m)

**Tratto A-B:** Rifacimento linea elettrica MT in cavo aereo tripolare ad elica visibile AI 3x35+1x50 mmq dal PTP esistente "497134 VALCALDARA" al "NR263139" - Lunghezza 1230 m.  
**Tratto B-C:** Rifacimento linea elettrica MT in cavo aereo tripolare ad elica visibile AI 3x35+1x50 mmq dal "NR263139" fino al PTP esistente "253944 VALCALSURE" - Lunghezza 79 m. Cavo aereo tripolare ad elica visibile AI 3x35+1x50 mmq, dal "NR263139" fino alla cabina esistente "253944 VALLE SAN BENEDETTO" - Lunghezza 790 m.  
**Tratto D-E:** Rifacimento linea elettrica MT in cavo aereo tripolare ad elica visibile AI 3x35+1x50 mmq dalla cabina esistente "253944 VALLE SAN BENEDETTO" fino al PTP "Pian della Noce 474292" - Lunghezza 760 m.  
**Attraversamento 1-2-3-4-5-6** su strada comunale Collianelico-Cesure-Vicalcarda  
**Attraversamento 7** su strada provinciale SP 29 Caspiario  
**Attraversamento 8** su strada comunale Pian della Noce

**LEGENDA**

Linee	Cabine	Sostegni
Aeree	In muratura / a palo	palo / traliccio
Cavo aereo	box prefabbr.	
Cavo sotterraneo		
MT esistente	▲	●
MT progetto	▲	●
da demolire	▲	●
BT esistente	▲	●
BT progetto	▲	●


**Inquadramento geografico territoriale**  
 Stralcio MAPPA CATASTALE  
 Comune di Monte Cavallo (MC) Foglio 2, 9, 10, 11, 12, 18, 19  
 Scala 1:2000

**e-distribuzione**  
 Infrastrutture e Reti Italia  
 Area Reg. Abruzzo, Marche e Molise  
 Programmazione Gestione  
 Progettazione Lavori

**Progetto di rifacimento linea MT PIEVE TORINA in cavo aereo dal PTP "497134 VALCALDARA" al PTP "474292 PIAN DELLA NOCE" nel Comune di Monte Cavallo (MC)**

**DESCRIZIONE DELL'INTERVENTO:** Il progetto prevede il rifacimento di linea elettrica MT aerea esistente denominata "Pieve Torina", consistente nella sostituzione del conduttore elicoidi 35mmq, con cavo tripolare ad elica visibile AI 3x35+1x50mmq, dal PTP esistente denominato "497134 Valcaldara" fino al PTP esistente denominato "474292 Pian della Noce", all'interno del territorio del comune di Monte Cavallo (MC)

<b>SERVIZIO ITALIA</b>	
N° identificativo AI/L_2172800	Sito Web 3
Data Emisione Controlato OTTOBRE 2023	Controlato CINTOLO
Pagina 16	

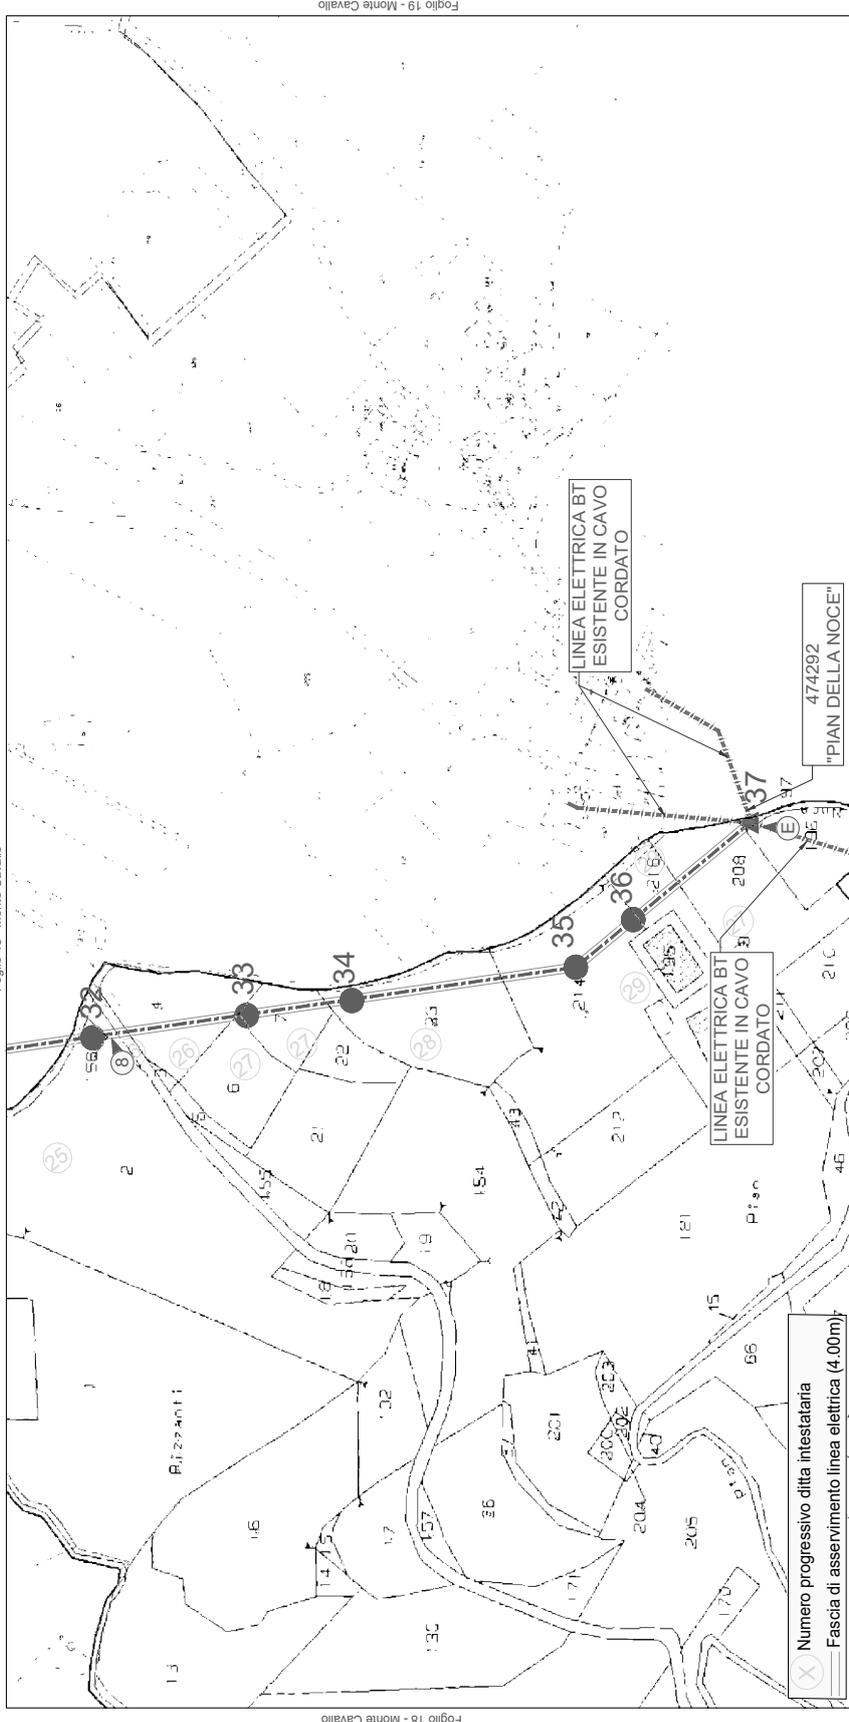

**Inquadramento geografico territoriale**  
 Stralcio MAPPA CATASTALE  
 Comune di Monte Cavallo (MC) Foglio 2, 9, 10, 11, 12, 18, 19  
 Scala 1:2000

**LEGENDA**

	Aeree	Cavo aereo	Cavo sotterraneo	In muratura/ box prefabbr.	Cabine	Sostegni
MT esistente	—	—	—	▲	—	☒
MT progetto	—	—	—	▲	—	☒
da demolire	—	—	—	▲	—	☒
BT esistente	—	—	—	—	—	●
BT progetto	—	—	—	—	—	●

**Tratto A-B:** Rifacimento linea elettrica MT in cavo aereo tripolare ad elica visibile AI 3x35+1x50 mmq dal PTP esistente "497134 VALCALDARA" al "474292 PIAN DELLA NOCE" in cavo aereo tripolare ad elica visibile AI 3x35+1x50 mmq da "474292 PIAN DELLA NOCE" fino al PTP esistente "238331 CESURE" - Lunghezza 75 m. Cavo aereo tripolare ad elica visibile AI 3x35+1x50 mmq dal "474292 PIAN DELLA NOCE" fino alla cabina esistente "238331 CESURE" - Lunghezza 750 m.

**Tratto D-E:** Rifacimento linea elettrica MT in cavo aereo tripolare ad elica visibile AI 3x35+1x50 mmq dalla cabina esistente "238331 CESURE" fino al PTP "Pian della Noce 474292" - Lunghezza 760 m.

**Attraversamenti 1-2-3-4-5-6** su strada comunale Collalbanco-Cesure-Valcaldara

**Attraversamento 7** su strada provinciale SP 20 Caspiano

**Attraversamento 8** su strada comunale Pian della Noce

e-distribuzione

Infrastrutture e Reti Italia  
Area Regionale Abruzzo, Marche e Molise  
Programmazione e Gestione  
Progettazione Lavori

**Progetto di rifacimento linea MT PIEVE  
TORINA in cavo aereo dal PTP "497134  
VALCALDARA" al PTP "474292 PIAN DELLA  
NOCE" nel Comune di Monte Cavallo (MC)**



N° Identificativo		Stato Rev.
AUT_2172800		3
Data Emissione	Controllato	Pagina
OTTOBRE_2023	CINTOLO	17

**COMUNE DI MONTE CAVALLO cod F460**

**DITTA PROPRIETARIA ATTUALE**

Num. di ord. Prog.	INTESTAZIONE CATASTALE DELLA PROPRIETA'		Foglio	P.la	Superficie		Qualità Terreno		Classe	NOTE RELATIVE ALLE AUTORIZZAZIONI
	N.	Nominativi			Quota	Ha	ca	Catastale		
1	1	QUERCIAI ANDREA nato a ROMA (RM) il 04/06/1968 QRCNDR68H04H501E	10	1	0	3	90	SEMIN. ARBOR.	3	
	2	QUERCIAI TI FRANCA nata a ROMA (RM) il 02/05/1941 QRCFNC41E42H501Z								
	3	QUERCIAI GIAMPIERO nato a ROMA (RM) il 16/12/1950 QRCGPR50T16H501N								
	4	QUERCIAI STEFANO nato a ROMA (RM) il 10/08/1964 QRCFSFN64M10H501B								
2	1	PONTANI EZIO nato a MONTE CAVALLO (MC) il 07/02/1944 PNITZEI4B07F460T	10	6	0	35	60	SEMIN. ARBOR	3	
	2	PONTANI ROMOLO nato a MONTE CAVALLO (MC) il 02/06/38 PNTRML38H02F460E								
3	1	I.D.S.C. DELLA DIOCESI DI CAMERINO - SAN SEVERINO MARCHE CON SEDE IN CAMERINO 90002550433 Proprieta'	10	75	0	3	30	BOSCO CEDUO	2	
4	1	COMUNE DI MONTE CAVALLO con sede in MONTE CAVALLO (MC) 81000130435	10	82	0	71	0	BOSCO CEDUO	3	
			2	113	1	36	30	BOSCO CEDUO	4	
			18	197	0	2	48	SEMINATIVO	2	
5	1	PETETTI ANTONIA nata a MONTE CAVALLO (MC) il 17/04/1949 PTTNTN49D51F460X	10	12	0	9	90	BOSCO CEDUO	2	
	2	PETETTI BENEDETTO nato a MONTE CAVALLO (MC) il 04/09/1955 PTTBBDT55F04F460K								
6	1	GIANFELICI ERMINIA-FU GIUSEPPE MAR CIMINI nata a MONTE CAVALLO (MC) il 20/05/1885	10	13	0	16	20	BOSCO CEDUO	2	
7	1	CIMINI ANNA MARIA nata a ROMA (RM) il 22/03/1940 CIMINIMR40C62H501A	10	78	0	5	30	BOSCO CEDUO	2	
	2	CIMINI GIUSEPPINA nata a ROMA (RM) il 10/04/1943 CMNGPP43D50H501C								
	3	CIMINI MARGHERITA; FU AUGUSTO								
	4	CIMINI MARIA PIA nata a MONTE CAVALLO (MC) il 16/01/1949 CIMINIRP49A56F460C								
	5	CIMINI NELLO nato a MONTE CAVALLO (MC) il 20/11/1912 CIMINILL12S20F460Z								
	6	CIMINI QUINTILIO nato a MONTE CAVALLO (MC) il 31/01/1915 CIMINQTL15A31F460E								
	7	CIMINI ROSSANA nata a MONTE CAVALLO (MC) il 09/08/1947 CIMINRSN47M49F460D								
	8	FLORIDI FRANCESCO nato a PETRELLA SALTO (RI) il 26/08/1909 FLRNC08M26G513B								

e-distribuzione

Infrastrutture e Reti Italia  
Area Regionale Abruzzo, Marche e Molise  
Programmazione e Gestione  
Progettazione Lavori

**Progetto di rifacimento linea MT PIEVE  
TORINA in cavo aereo dal PTP "497134  
VALCALDARA" al PTP "474292 PIAN DELLA  
NOCE" nel Comune di Monte Cavallo (MC)**



N° Identificativo		Stato Rev.
AUT_2172800		3
Data Emissione	Controllato	Pagina
OTTOBRE_2023	CINTOLO	18

**COMUNE DI MONTE CAVALLO cod F460**

**DITTA PROPRIETARIA ATTUALE**

Num. di ord. Prog.	INTESTAZIONE CATASTALE DELLA PROPRIETA'		Foglio	P.lla	Superficie		Qualità Terreno		Classe	NOTE RELATIVE ALLE AUTORIZZAZIONI
	N.	Nominativi			Quota	Ha	ca	Catastale		
7	9	FLORIDI FRANCO nato a ROMA (RM) il 31/07/1936 FLRFNC36L31H501V	Proprietà 150/15720	10	11	0	39	80	BOSCO CEDUO	2
	10	FLORIDI GIUSEPPA nata a PETRELLA SALTO (RI) il 19/08/1906 FLRGPP06M59G513E	Proprietà 280/15720							
	11	FLORIDI SERGIO nato a ROMA (RM) il 31/01/1946 FLRSRG46A31H501Z	Proprietà 150/15720							
	12	FORNER ANNA MARIA nata a ROMA (RM) il 04/09/1938 FRNNMR38P44H501T	Proprietà 220/15720							
	13	PONTANI ANGELA ; FU GIUSEPPE con sede in PETRELLA SALTO (RI)	Proprietà 872/15720							
	14	PONTANI DINA ; FU GIUSEPPE con sede in PETRELLA SALTO (RI)	Proprietà 872/15720							
	15	PONTANI EGIDIO ; FU GIUSEPPE con sede in PETRELLA SALTO (RI)	Proprietà 872/15720							
	16	PONTANI GIUSEPPINA ; FU GIUSEPPE con sede in PETRELLA SALTO (RI)	Proprietà 872/15720							
	17	PONTANI OLIVA ; FU GIUSEPPE con sede in PETRELLA SALTO (RI)	Proprietà 872/15720							
	18	RIPOSATI ROSA nata a PIEVE TORINA (MC) il 24/09/1919 RPSRSO19P64G657S	Proprietà 140/15720							
	19	FORNER ARIENE nata a IVREA (TO) il 01/01/1953 FRNRLN53A41E3790	Proprietà 110/15720							
	20	FORNER BEATRICE nata a IVREA (TO) il 26/02/1956 FRNBRC56B66E379K	Proprietà 110/15720							
	21	FORNER ENZO nato a ROMA (RM) il 25/09/1957 FRNZE57P29H501S	Proprietà 110/15720							
	22	FORNER LEANDRO nato a ROMA (RM) il 16/04/1964 FRNLDR64D16H501R	Proprietà 110/15720							
	23	CIMINI COSTANTINO nato a MONTE CAVALLO (MC) il 12/08/1946 CMNCTN46M12F460W	Proprietà 257/2880							
	24	CIMINI GIULIANA nata a ROMA (RM) il 25/01/1945 CMINGLN45A65H501K	Proprietà 257/2880							
	25	CIMINI GIUSEPPE nato a ROMA (RM) il 13/08/1949 CMINGPP49H13H501U	Proprietà 257/2880							
	26	CIMINI IVANA nata a ROMA (RM) il 28/06/1964 CMNVNI64H68H501L	Proprietà 257/2880							
	27	CIMINI MARIA ANTONIETTA nata a ROMA (RM) il 13/06/1949 CMINMT49H53H501Z	Proprietà 257/2880							
	28	FORNER SIMONA nata a ROMA (RM) il 02/06/1969 FRNSMN69H42H501N	Proprietà 250/45360							
	29	FORNER SONIA nata a ROMA (RM) il 12/03/1965 FRNSNO66C52H501B	Proprietà 250/45360							
	30	MENICUCCI FIORENZA nata a ROMA (RM) il 27/11/1943 MNCFNZ43S67H501X	Proprietà 220/45360							

e-distribuzione

Infrastrutture e Reti Italia  
Area Regionale Abruzzo, Marche e Molise  
Programmazione e Gestione  
Progettazione Lavori

Progetto di rifacimento linea MT PIEVE  
TORINA in cavo aereo dal PTP "497134  
VALCALDARA" al PTP "474292 PIAN DELLA  
NOCE" nel Comune di Monte Cavallo (MC)



N° Identificativo	Stato Rev.	
AUT_2172800	3	
Data Emissione	Controllato	Pagina
OTTOBRE_2023	CINTOLO	19

COMUNE DI MONTE CAVALLO cod F460

DITTA PROPRIETARIA ATTUALE

INTESTAZIONE CATASTALE DELLA  
PROPRIETA'

Num. di ord. Prog.	Nominativi	Quota	Foglio	P.la	Superficie		Qualità Terreno		Classe	NOTE RELATIVE ALLE AUTORIZZAZIONI	
					Ha	ca	Catastale	Attuale			
3	I.D.S. DELLA DIOCESI DI CAMERINO - SAN SEVERINO MARCHE CON SEDE IN CAMERINO 90002550433	Proprietà }	10	17	0	71	60	PASC. CESPUG.	1		
			10	80	0	1	40	PASC. CESPUG.	1		
			2	116	0	57	50	BOSCO CEDUO	4		
8	SOCIETA' AGRICOLA IL MULINO DI PONTANI GIULIA E C. SS con sede in MONTE CAVALLO (MC) 01975760438	Proprietà }	10	18	0	39	20	BOSCO CEDUO	2		
9	BELLANTI ANNA CARLA nata a ROMA (RM) il 27/01/1963 BLLNCR63A67H5011	da Verificare									
	BELLANTI DORA nata a ROMA (RM) il 02/10/1955 BLLDRO55R42H501R	da Verificare									
	BELLANTI ITALO nato a MONTE CAVALLO (MC) il 15/02/1917 BLLT17B15F460K	da Verificare									
	BELLANTI MARIO nato a ROMA (RM) il 02/02/1931 BLLMRA31B02H501Q	da Verificare									
	BELLANTI NELIDE nata a PIEVE TORINA (MC) il 14/09/1921 BLLNLD21P54G657X	da Verificare									
	BELLANTI TITO nato a ROMA (RM) il 06/05/1927 BLLTTI27E06H501I	da Verificare		30	0	9	0	BOSCO CEDUO	2		
	COMUNE DI MONTE CAVALLO con sede in MONTE CAVALLO (MC) 81000130435	Proprietà <sup>2865</sup> / <sub>2866</sub>									
	CRISTALLINI GIOVANNA nata a PIEVE TORINA (MC) il 27/09/1906 CRSGN06P87G657T	da Verificare									
	FACCHINI VILLALBA nata a ROMA (RM) il 08/02/1924 FCCVLL24B48H501E	da Verificare		11							
	LUCCHINI CATERINA nata a MONTE CAVALLO (MC) il 15/07/1915 LCCCRN15L55F460E	da Verificare									
	LUCCHINI GIUSEPPE nato a MONTE CAVALLO (MC) il 12/12/1918 LCCGPP18T12F460G	da Verificare									
	LUCCHINI OTTAVIANO nato a MONTE CAVALLO (MC) il 18/04/1924 LCCTVN24D18F460G	da Verificare									
	PASCUCCI MARIA nata a PIEVE TORINA (MC) il 31/08/1950 PSCMRA50M71G657X	da Verificare									
	PASCUCCI PASQUALE nato a MONTE CAVALLO (MC) il 30/01/1941 PSCPQL41A30F460Q	da Verificare									
	MONTECOSARO ROSINA nata a MONTECOSARO (MC) il 02/03/1942 PSCRSN42C42F482Q	da Verificare		24	0	30	20	SEMINATIVO	3		
	STUPPINI ANGELA nata a MONTE CAVALLO (MC) il 25/11/1930 STPNGL30S65F460C	da Verificare									

e-distribuzione

Infrastrutture e Reti Italia  
Area Regionale Abruzzo, Marche e Molise  
Programmazione e Gestione  
Progettazione Lavori

Progetto di rifacimento linea MT PIEVE  
TORINA in cavo aereo dal PTP "497134  
VALCALDARA" al PTP "474292 PIAN DELLA  
NOCE" nel Comune di Monte Cavallo (MC)



N° Identificativo		Stato Rev.	
AUT_2172800		3	
Data Emissione	Controllato	Pagina	
OTTOBRE_2023	CINTOLO	20	

COMUNE DI MONTE CAVALLO cod F460										
DITTA PROPRIETARIA ATTUALE										
Num. di ord. Prog.	INTESTAZIONE CATASTALE DELLA PROPRIETA'			Foglio	P.lla	Superficie		Qualità Terreno		NOTE RELATIVE ALLE AUTORIZZAZIONI
	N.	Nominativi	Quota			Ha	ca	Catastale	Attuale	
9	17	STUPPINI CLARA nata a MONTE CAVALLO (MC) il 14/05/1936 STPCLR36E54F460K	da verificare	11	36	0	3	10	SEMINATIVO	1
	18	STUPPINI FERNANDO nato a MONTE CAVALLO (MC) il 09/02/1945 STPFNN45B09F460Y	da verificare							
	19	STUPPINI GIOVANNA nata a MONTE CAVALLO (MC) il 14/08/1928 STPGNN28M54F460J	da verificare							
	20	STUPPINI GIUSEPPE nato a MONTE CAVALLO (MC) il 15/03/1941 STPGPP41C15F460E	da verificare							
	21	STUPPINI GIUSEPPINA nata a MONTE CAVALLO (MC) il 11/10/1929 STPGPP29R51F460C	da verificare							
	22	STUPPINI ITALIA nata a MONTE CAVALLO (MC) il 22/04/1932 STPTLI32D62F460J	da verificare							
	23	STUPPINI OTTAVINA nata a MONTE CAVALLO (MC) il 13/06/1943 STPTVN43H53F460I	da verificare							
	24	STUPPINI ROSA nata a MONTE CAVALLO (MC) il 17/12/1933 STPRSO33T57F460O	da verificare							
	25	STUPPINI TERESA nata a MONTE CAVALLO (MC) il 14/06/1939 STPTRS39H54F460R	da verificare							
10	1	INTESTAZIONE MANCANTE	Proprietà }	11	391	0	9	60	SEMINATIVO	3
11	2	BELLANTI ANNA CARLA nata a ROMA (RM) il 27/01/1963 BLLNCR63A67H501I	Proprietà 72	11	393	0	0	20	SEMINATIVO	3
	3	BELLANTI ANNA REMIGIA nata a ROMA (RM) il 11/08/1963 BLLNRM63M51H501F	Proprietà 2880							
	4	BELLANTI DORA nata a ROMA (RM) il 02/10/1955 BLLDRO55R42H501R	Proprietà 72							
	5	BELLANTI FABIO nato a ROMA (RM) il 27/03/1965 BLLFBA65C21H501P	Proprietà 2880							
	6	BELLANTI ITALO nato a MONTE CAVALLO (MC) il 15/02/1917 BLLTL17B15F460K	Proprietà 2880							
	7	BELLANTI LUCA nato a ROMA (RM) il 05/02/1971 BLLLCU71B05H501Y	Proprietà 2880							
	8	BELLANTI NELIDE nata a PIEVE TORINA (MC) il 14/09/1921 BLLNLD21P54G657X	Proprietà 216							
	9	BELLANTI SIMONA nata a ROMA (RM) il 02/10/1969 BLLSIM69R42H501V	Proprietà 108							
	9	BELLANTI STEFANIA nata a ROMA (RM) il 22/12/1964 BLLSFN64T62H501T	Proprietà 108							

e-distribuzione

Infrastrutture e Reti Italia  
Area Regionale Abruzzo, Marche e Molise  
Programmazione e Gestione  
Progettazione Lavori

Progetto di rifacimento linea MT PIEVE  
TORINA in cavo aereo dal PTP "497134  
VALCALDARA" al PTP "474292 PIAN DELLA  
NOCE" nel Comune di Monte Cavallo (MC)



N° Identificativo		Stato Rev.
AUT_2172800		3
Data Emissione	Controllato	Pagina
OTTOBRE_2023	CINTOLO	21

COMUNE DI MONTE CAVALLO cod F460

DITTA PROPRIETARIA ATTUALE

Num. di ord. Prog.	INTESTAZIONE CATASTALE DELLA PROPRIETA'		Foglio	P.la	Superficie		Qualità Terreno		Classe	NOTE RELATIVE ALLE AUTORIZZAZIONI
	N.	Nominativi			Quota	Ha	ca	Catastale		
10		CRISTALLINI GIOVANNA nata a PIEVE TORINA (MC) il 27/09/1906 CRSGN06P67/G6571	Proprietà $\frac{120}{2880}$							
11		FACCHINI VITALBA nata a ROMA (RM) il 08/02/1924 FCCVLB24B48H501U	Proprietà $\frac{72}{2882}$							
12		GIOVANNINI ANNA MARIA nata a ROMA (RM) il 16/09/1939 GVNNMR39P56H501H	Proprietà $\frac{72}{2882}$							
13		LUCCHINI CATERINA nata a MONTE CAVALLO (MC) il 15/07/1915 LCCCRN15L55F460E	Proprietà $\frac{270}{2880}$							
14		LUCCHINI GIUSEPPE nato a MONTE CAVALLO (MC) il 12/12/1918 LCCGPP18112F460G	Proprietà $\frac{270}{2880}$							
15		LUCCHINI OTTAVIANO nato a MONTE CAVALLO (MC) il 18/04/1924 LCCTV24D18F460G	Proprietà $\frac{270}{2880}$							
16		PASCUCCI MARIA nata a PIEVE TORINA (MC) il 31/08/1950 PSCMR450M71G657X	Proprietà $\frac{280}{2880}$							
17		PASCUCCI PASQUALE nato a MONTE CAVALLO (MC) il 30/01/1941 PSCPQL41A30F460Q	Proprietà $\frac{280}{2880}$	11	393	0	0	20	3	SEMINATIVO
18		PASCUCCI ROSINA nata a MONTECAVALLO (MC) il 02/03/1942 PSCRSN42C42F482Q	Proprietà $\frac{80}{2880}$							
19		STUPPINI ANGELA nata a MONTE CAVALLO (MC) il 25/11/1930 STPNGL30S65F460C	Proprietà $\frac{30}{2880}$							
20		STUPPINI CLARA nata a MONTE CAVALLO (MC) il 14/05/1936 STPCLR36E54F460K	Proprietà $\frac{30}{2880}$							
21		STUPPINI FERNANDO nato a MONTE CAVALLO (MC) il 09/02/1945 STPFNN45B09F460Y	Proprietà $\frac{120}{2880}$							
22		STUPPINI GIOVANNA nata a MONTE CAVALLO (MC) il 14/08/1928 STPGNN28M54F460J	Proprietà $\frac{280}{2880}$							
23		STUPPINI GIUSEPPE nato a MONTE CAVALLO (MC) il 15/03/1941 STPGPP41C15F460E	Proprietà $\frac{30}{2880}$							
24		STUPPINI ITALIA nata a MONTE CAVALLO (MC) il 22/04/1932 STPTLI32D62F460J	Proprietà $\frac{280}{2880}$							
25		STUPPINI OTTAVINA nata a MONTE CAVALLO (MC) il 13/06/1943 STPTVN43H53F460I	Proprietà $\frac{30}{2880}$							
26		STUPPINI ROSA nata a MONTE CAVALLO (MC) il 17/12/1933 STPRSO33157F460O	Proprietà $\frac{30}{2880}$							

e-distribuzione

Infrastrutture e Reti Italia  
Area Regionale Abruzzo, Marche e Molise  
Programmazione e Gestione  
Progettazione Lavori

Progetto di rifacimento linea MT PIEVE  
TORINA in cavo aereo dal PTP "497134  
VALCALDARA" al PTP "474292 PIAN DELLA  
NOCE" nel Comune di Monte Cavallo (MC)



N° Identificativo	AUT_2172800		Stato Rev.	3
Data Emissione	Controllato	Pagina		
OTTOBRE_2023	CINTOLO	22		

COMUNE DI MONTE CAVALLO cod F460											
DITTA PROPRIETARIA ATTUALE											
Num. di ord. Prog.	INTERSTAZIONE CATASTALE DELLA PROPRIETA'		Foglio	P.lla	Superficie		Qualità Terreno		Classe	NOTE RELATIVE ALLE AUTORIZZAZIONI	
	N.	Nominativi			Quota	Ha	ca	Catastale			Attuale
11	27	STUPPINI TERESA nata a MONTE CAVALLO (MC) il 14/06/1939 SIPITRS39H54F460R	Proprietà <sup>30</sup> / <sub>2880</sub>	11	393	0	0	20	SEMINATIVO	3	
	28	SCIAMANNA PATRIZIA nata a ROMA (RM) il 22/03/1957 SCMPRZ57C62H501G	Proprietà <sup>240</sup> / <sub>2880</sub>								
12	1	INTERSTAZIONE PARZIALE									
	2	TAMBURINI GIOVANNI nato a ROMA (RM) il 26/07/1955 TMBGNN55L26H501U	Proprietà <sup>54</sup> / <sub>2880</sub>	11	38	0	38	30	SEMINATIVO	3	
13	1	MARINI ANNA MARIA nata a CAMERINO (MC) il 21/09/1963 MRNMMR63P61B474A	Proprietà <sup>19</sup> / <sub>84</sub>		394 AA	0	2	0	PRATO	3	
	2	MARINI MARINA nata a CAMERINO (MC) il 26/09/1960 MRNMMR60P66B474X	Proprietà <sup>46</sup> / <sub>84</sub>	11	394 AB	0	12	70	SEMINATIVO	3	
	3	MARINI STEFANIA nata a MONTE CAVALLO (MC) il 30/06/1962 MRNSFN62H70F460G	Proprietà <sup>19</sup> / <sub>84</sub>		49	0	18	50	SEMINATIVO	3	
14	1	SOCIETA' AGRICOLA IL MULINO DI PONTANI GIULIA E C. SS con sede in MONTE CAVALLO (MC) 01975760438	Proprietà <sup>1</sup> / <sub>1</sub>	11	308	0	35	80	PASC. CESPUG.	2	
	1	MARINI FERNANDA nata a ROMA (RM) il 31/09/1930 MRNFNN30M71H501P	Proprietà <sup>1</sup> / <sub>2</sub>		382	0	5	50	SEMINATIVO	2	
15	2	PAGANELLI MAURO nato a TARQUINIA (VT) il 30/07/1970 PGNMFR70L30D024L	Proprietà <sup>1</sup> / <sub>2</sub>	11	311	0	32	0	SEMINATIVO	2	
	1	VINCENTI SIMONA nata a ROMA (RM) il 23/01/1964 VNCSMM64A63H501A	Proprietà <sup>1</sup> / <sub>1</sub>		74	0	20	0	BOSCO CEDUO	1	
16	1	LUCIDI CATERINA nata a MONTE CAVALLO (MC) il 19/04/1944 LCCDRN44D59F460Z	Proprietà <sup>1</sup> / <sub>1</sub>		76	0	25	90	SEMIN. ARBOR.	3	
					77	0	73	90	SEMINATIVO	4	
					402	0	24	20	SEMINATIVO	3	
					142	0	30	30	SEMINATIVO	3	
					180 AA	0	72	0	PRETO	3	
17	1		Proprietà <sup>1</sup> / <sub>1</sub>	11	180 AB	0	37	0	SEMIN. ARBOR.	1	
					181	0	21	80	PASCOLO	1	
					330	1	60	30	SEMINATIVO	2	
18	1	ANGELELLI AMEDEO ; FU ANICETO nato a MONTE CAVALLO (MC) il 30/03/1896	Proprietà <sup>1</sup> / <sub>1</sub>		183	0	41	0	BOSCO CEDUO	1	
					377	0	11	0	SEMIN. ARBOR.	3	

<p><b>Infrastrutture e Reti Italia</b> Area Regionale Abruzzo, Marche e Molise Programmazione e Gestione Progettazione Lavori</p>	<p><b>Progetto di rifacimento linea MT PIEVE TORINA in cavo aereo dal PTP "497134 VALCALDARA" al PTP "474292 PIAN DELLA NOCE" nel Comune di Monte Cavallo (MC)</b></p>	<table border="1" style="width: 100%; border-collapse: collapse;"> <tr> <td>N° Identificativo</td> <td>Stato Rev.</td> </tr> <tr> <td>AUT_2172800</td> <td>3</td> </tr> <tr> <td>Data Emissione</td> <td>Controllato</td> </tr> <tr> <td>OTTOBRE_2023</td> <td>CINTOLO</td> </tr> <tr> <td></td> <td>Pagina</td> </tr> <tr> <td></td> <td>23</td> </tr> </table>	N° Identificativo	Stato Rev.	AUT_2172800	3	Data Emissione	Controllato	OTTOBRE_2023	CINTOLO		Pagina		23
N° Identificativo	Stato Rev.													
AUT_2172800	3													
Data Emissione	Controllato													
OTTOBRE_2023	CINTOLO													
	Pagina													
	23													

COMUNE DI MONTE CAVALLO cod F460											
DITTA PROPRIETARIA ATTUALE											
Num. di ord. Prog.	INTESTAZIONE CATASTALE DELLA PROPRIETA'		Foglio	P.lla	Superficie		Qualità Terreno		Classe	NOTE RELATIVE ALLE AUTORIZZAZIONI	
					Ha	ca	Catastale	Attuale			
N.	Nominativi	Quota									
19	1	MENGHINI GABRIELLA nata a ROMA (RM) il 05/02/1945 MNGGRL45B45H501S	11	245	0	9	10	BOSCO CEDUO	2		
	2	STUPPINI ALESSANDRO nato a ROMA (RM) il 26/01/1968 STPLSN68A26H501B									
	3	STUPPINI ANGELA nata a MONTE CAVALLO (MC) il 25/11/1930 STPNGL30S65F460C									
	4	STUPPINI CLARA nata a MONTE CAVALLO (MC) il 14/05/1936 STPCLR36E54F460K									
	5	STUPPINI ITALIA nata a MONTE CAVALLO (MC) il 22/04/1932 STPTLI32D62F460J									
	6	STUPPINI OTTAVINA nata a MONTE CAVALLO (MC) il 13/06/1943 STPTVN43H53F460I									
	7	STUPPINI PAOLA nata a ROMA (RM) il 25/11/1966 STPLLA66S65H501V									
	8	STUPPINI ROBERTA nata a ROMA (RM) il 19/05/1970 STPRRT70E59H501U									
	9	STUPPINI ROSA nata a MONTE CAVALLO (MC) il 17/12/1933 STPRSO33157F460O									
	10	STUPPINI TERESA nata a MONTE CAVALLO (MC) il 14/06/1939 STPTRS39H54F460R									
20	1	PASCUCCI FABIANA nata a ROMA (RM) il 05/09/1975 PSCFBN75P49H501C	11	488	0	19	25	ENTE URBANO	1		
	2	PASCUCCI MARIA nata a PIEVE TORINA (MC) il 31/08/1950 PSCMRA50M71G657X									
	3	PASCUCCI RICCARDO nato a ROMA (RM) il 16/09/1979 PSCRCR79P16H501A									
	4	PASCUCCI ROSINA nata a MONTE CAVALLO (MC) il 02/03/1942 PSCRSN42C42F460K									
8	1	SOCIETA' AGRICOLA IL MULINO DI PONTANI GIULIA E C. SS con sede in MONTE CAVALLO (MC) 01975760438	11	484 AA	0	29	25	ENTE URBANO	2		
		Proprietà 1								484 AB	0
				484 AC	0	21	84	PASCOLO ARBOR.			
21	1	ENEL ENTE NAZIONALE PER L'ENERGIA ELETTRICA CON SEDE IN ROMA	11	508	0	38	24	PRATO	3		
	2	LUCCHINI CATERINA, LUCCHINI GIUSEPPE, LUCCHINI OTTAVIANO, PASCUCCI MARIA, PASCUCCI PASQUALE, PASCUCCI ROSINA									
		Titolarità mancante		433	0	0	52	ENTE URBANO			
		Ciascuni per i propri diritti									

e-distribuzione

Infrastrutture e Reti Italia  
Area Regionale Abruzzo, Marche e Molise  
Programmazione e Gestione  
Progettazione Lavori

Progetto di rifacimento linea MT PIEVE  
TORINA in cavo aereo dal PTP "497134  
VALCALDARA" al PTP "474292 PIAN DELLA  
NOCE" nel Comune di Monte Cavallo (MC)



N° Identificativo		Stato Rev.
AUT_2172800		3
Data Emissione	Controllato	Pagina
OTTOBRE_2023	CINTOLO	24

**COMUNE DI MONTE CAVALLO cod F460**

**DITTA PROPRIETARIA ATTUALE**

Num. di ord. Prog.	INTESTAZIONE CATASTALE DELLA PROPRIETA'		Foglio	P.lla	Superficie		Qualità Terreno		Classe	NOTE RELATIVE ALLE AUTORIZZAZIONI
	N.	Nominativi			Quota	Ha	ca	Catastale		
22	1	PAOLETTI OTTAVIO nato a MONTE CAVALLO (MC) il 26/03/1951 PLTTV51C26F460J	Proprietà 1	12	134	0	61	0	BOSCO CEDUO	2
23	1	LOTTI FRANCO nato a MONTE CAVALLO (MC) il 10/10/1939 LTTFNC39R10F460H	Proprietà 1	12	70	1	26	0	BOSCO CEDUO	1
		CARPICECI MASSIMO nato a BUSTO ARSIZIO (VA) il 27/12/1973 CRPMSM73T2B300T	Proprietà 2		73	0	37	30	SEMIN. ARBOR.	3
24	1	CARPICECI MICHELA nata a BUSTO ARSIZIO (VA) il 05/09/1971 CRPMHL71P45B300I	Proprietà 2	12	72	0	6	70	BOSCO CEDUO	1
	2	CARPICECI MICHELA nata a BUSTO ARSIZIO (VA) il 05/09/1971 CRPMHL71P45B300I	Proprietà 2							
25	1	CARPICECI MASSIMO nato a BUSTO ARSIZIO (VA) il 27/12/1973 CRPMSM73T2B300T	Proprietà 2	12	135	0	56	30	SEMIN. ARBOR.	2
	2	CARPICECI MICHELA nata a BUSTO ARSIZIO (VA) il 05/09/1971 CRPMHL71P45B300I	Proprietà 2							
26	1	MASSETTI GABRIELLA nata a ROMA (RM) il 14/02/1937 MSSGRL37B54H501R	Proprietà 2	12	81	0	53	20	SEMIN. ARBOR.	2
	2	VINCENTI ALFREDO nato a ROMA (RM) il 12/03/1934 VNCLRD34C12H501O	Proprietà 2	19	1	0	78	50	SEMINATIVO	3
		BLASI CLAUDIA nata a PERUGIA (PG) il 24/02/1975 BLSCLD75B64G478G	Proprietà 2	18	2	1	55	20	SEMIN. ARBOR.	3
27	1	BLASI OMERO nato a PERUGIA (PG) il 02/03/1968 BLSMRO06C02G478B	Proprietà 2	18	156	0	2	30	BOSCO CEDUO	1
	2	BLASI SIMONA nata a PERUGIA (PG) il 03/11/1964 BLSMNG45G478Z	Proprietà 2							
	3	LIBERTI ORNELLA nata a PERUGIA (PG) il 07/03/1938 LBRRLL36C47G478X	Proprietà 2	18	4	0	23	30	SEMIN. ARBOR.	3
	4		Proprietà 2							
28	1	PISELLI VITTORIO nato a MONTE CAVALLO (MC) il 28/09/1931 PSLVTR31P28F460A	Proprietà 1	18	7	0	10	70	PRATO	2
		PISELLI ARCANGELO nato a PIEVE TORINA (MC) il 25/06/1937 PSLRNG37H25G657B	Proprietà 2		208	0	30	87	SEMINATIVO	2
		PISELLI SANTA nata a PIEVE TORINA (MC) il 11/08/1935 PSLSNT35M51G657E	Proprietà 2		6 AA	0	0	48	SEMINATIVO	3
		PISELLI VINCENZA nata a PIEVE TORINA (MC) il 15/09/1933 PSLVCN33P55G657I	Proprietà 2		6 AB	0	17	12	PASCOLO ARB.	
29	1	PISELLI PIETRO nato a CAMERINO (MC) il 18/05/1966 PSLPTR66E18B474R	Proprietà 1	18	23	0	38	20	SEMINATIVO	2
	2		Proprietà 2							
	3		Proprietà 2							
30	1		Proprietà 1	18	214	0	63	26	PRATO	2
			Proprietà 1		216	0	11	99	PRATO	2

e-distribuzione

Infrastrutture e Reti Italia  
Area Regionale Abruzzo, Marche e Molise  
Programmazione e Gestione  
Progettazione Lavori

Progetto di rifacimento linea MT PIEVE  
TORINA in cavo aereo dal PTP "497134  
VALCALDARA" al PTP "474292 PIAN DELLA  
NOCE" nel Comune di Monte Cavallo (MC)



N° Identificativo	Stato Rev.	
AUT_2172800	3	
Data Emissione	Controllato	Pagina
OTTOBRE_2023	CINTOLO	25

COMUNE DI MONTE CAVALLO cod F460											
DITTA PROPRIETARIA ATTUALE											
Num. di ord. Prog.	INTESTAZIONE CATASTALE DELLA PROPRIETA'			Foglio	P.lla	Superficie			Qualità Terreno		NOTE RELATIVE ALLE AUTORIZZAZIONI
	N.	Nominativi	Quota			Ha	ca	Catastale	Attuale		
31	1	BENIGNI ZAIRA nata a MONTE CAVALLO (MC) il 23/07/1931 BNGZRA31L63F480D	Proprietà $\frac{1}{3}$	18	196	0	17	32	SEMINATIVO	2	
	2	PISELLI ELISABETTA nata a CAMERINO (MC) il 05/04/1966 PSLLT6D45B474W	Proprietà $\frac{1}{3}$								
	3	PISELLI EMILIA nata a CAMERINO (MC) il 07/06/1963 PSLMLE63H47B474X	Proprietà $\frac{1}{3}$								


**e-distribuzione**  
 Infrastrutture e Reti Italia  
 Area Progettazione e Monitoraggio  
 Programmazione Gestionale  
 Progettazione Lavori

**SERMIO ITALIA**  
 Stato Rev. 3  
 Aut. 2172800  
 Data Emisione Controlato 07/09/2023  
 Pagina 26  
 CANTOLO

**DESCRIZIONE DELL'INTERVENTO:** Il progetto prevede il rifacimento di linea elettrica MT aerea esistente denominata "Pieve Torina", consistente nella sostituzione del conduttore elicoidale 35mmq, con cavo tripartito ad elica visibile AI 3x35+1x50mmq, dal PTP esistente denominato "497134 Valcaldara" fino al PTP esistente denominato "474292 Pian della Noce", all'interno del territorio del comune di Monte Cavallo (MC)

**Progetto di rifacimento linea MT PIEVE TORINA in cavo aereo**  
**dal PTP "497134 VALCALDARA" al PTP "474292 PIAN DELLA NOCE" nel Comune di Monte Cavallo (MC)**

**10030745 - DP LINEA PIEVE TORINA, TRATTO 1**  
 MODA CEI EN 50343-2-13  
 ZONE B (MPS > 800m)  
 Spettro radiofrequenza classe III  
 ■ ELICOIDALE  
 ■ MT (3x35) XLPE, 8,91s, 20kV  
 ■ ADSSC, 4,748s, kV  
 ■ ELICOIDALE 35 TESATURA RIDOTTA  
 ■ MT (3x35) XLPE, 5,68s, 20kV  
 ■ ADSSC, 2,98s, kV  
 Legenda colori (Visualizza)

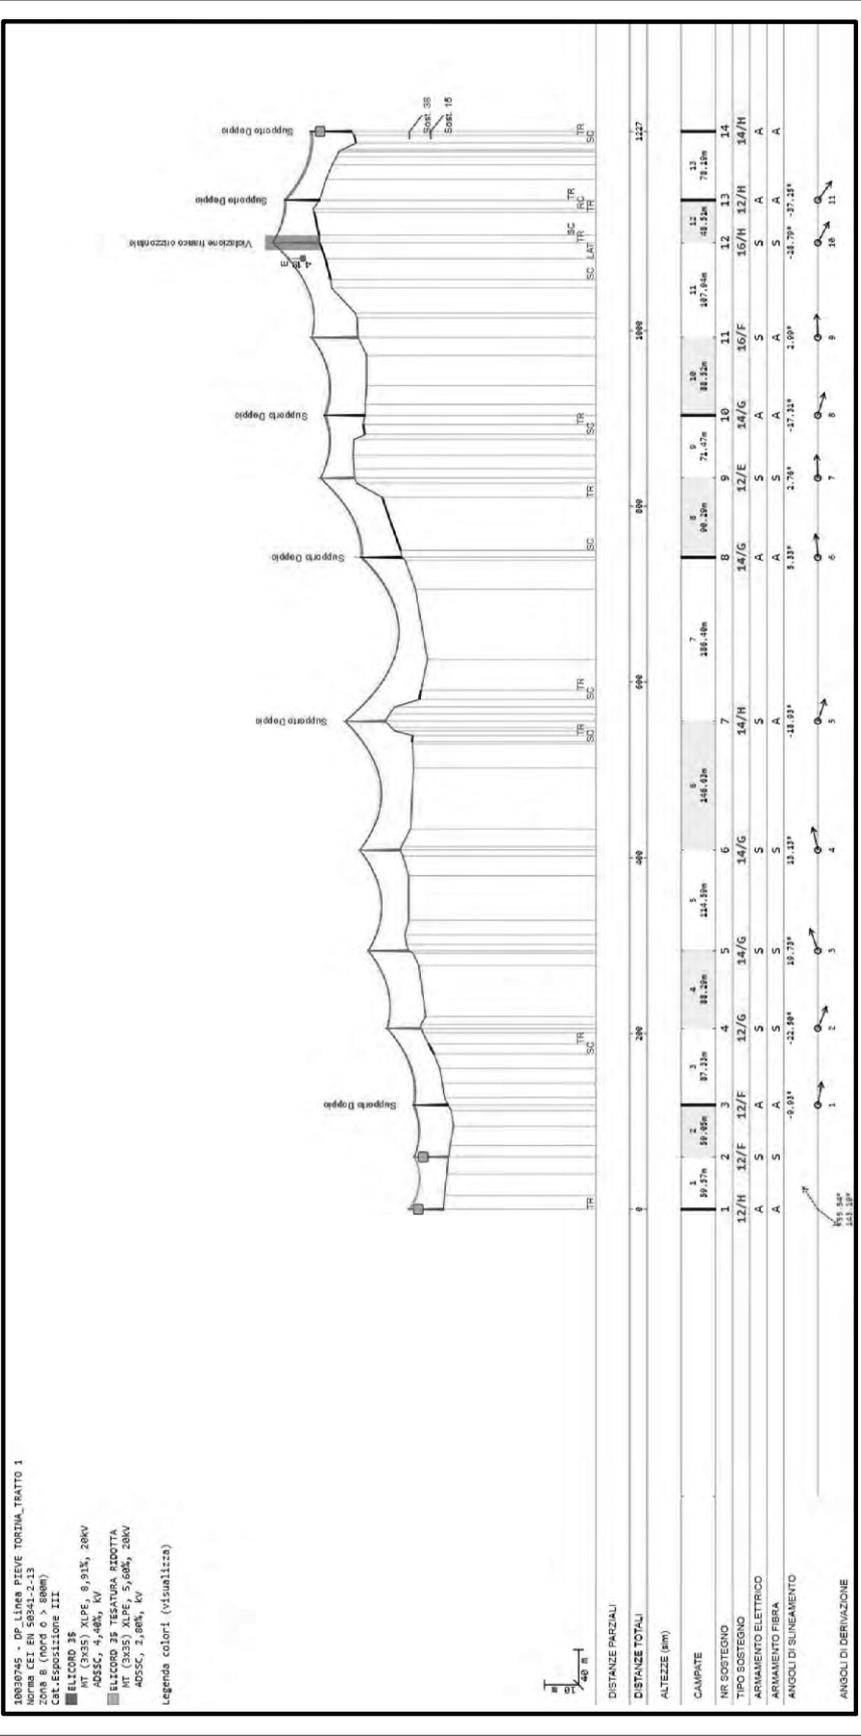

**LEGENDA**

**Linee**  
 Aeree: Cavo aereo  
 Cavo sotterraneo: Cavo sotterraneo

**Cabine**  
 In muratura/box prefabbr.: In muratura/box prefabbr.

**Sostegni**  
 palo: palo  
 traliccio: traliccio

**PROFILO LONGITUDINALE**

**PROFILO - PALI 1-14**

Scala 1:5000

**Tratto A-B:** Rifacimento linea elettrica MT in cavo aereo tripartito ad elica visibile AI 3x35+1x50 mmq dal PTP esistente "497134 VALCALDARA" al "NR263139", Lunghezza 1230 m;  
**Tratto B-C:** Rifacimento linea elettrica MT in cavo aereo tripartito ad elica visibile AI 3x35+1x50 mmq dal "NR263139" fino al PTP esistente "253851 CESURE", Lunghezza 75 m; cavo aereo tripartito ad elica visibile AI 3x35+1x50 mmq dal "NR263139" fino alla cabina esistente "253944 VALLE SAN BENEDETTO", Lunghezza 700 m;  
**Tratto D-E:** Rifacimento linea elettrica MT in cavo aereo tripartito ad elica visibile AI 3x35+1x50 mmq dalla cabina esistente "253944 VALLE SAN BENEDETTO" fino al PTP "Pian della Noce" 474292, Lunghezza 760 m.  
**Attraversamenti 1,2,3,4-5-6** su strada comunale Collialbano-Cesure-Valcaldara  
**Attraversamento 7** su strada provinciale SP 20 Caspiario  
**Attraversamento 8** su strada comunale Pian della Noce


**e-distribuzione**  
 Infrastruttura e Reti Italia  
 Area Reg. Abruzzo, Marche e Molise  
 Programmazione Gestione  
 Progettazione Lavori

**Progetto di rifacimento linea MT PIEVE TORINA in cavo aereo dal PTP "497134 VALCALDARA" al PTP "474292 PIAN DELLA NOCE" nel Comune di Monte Cavallo (MC)**

**DESCRIZIONE DELL'INTERVENTO:** Il progetto prevede il rifacimento di linea elettrica MT aerea esistente denominata "Pieve Torina", consistente nella sostituzione del conduttore elicoidale 35mmq, con cavo tripolare ad elica visibile AI 3x35+1x50mmq, dal PTP esistente denominato "497134 Valcaldara" fino al PTP esistente denominato "474292 Pian della Noce", all'interno del territorio del comune di Monte Cavallo (MC)

**SELENIO ITALIA**  
 Stato Rev. 3  
 Aut. 2172800  
 Data Emisione Contratto 01/08/2023  
 Pagina 27  
 CANTOLO

AREA REG. ABRUZZO, MARCHE E MOLISE  
 INFRASTRUTTURE E RETI ITALIA  
 AREA REG. ABRUZZO, MARCHE E MOLISE  
 PROGRAMMAZIONE GESTIONE  
 PROGETTAZIONE LAVORI  
 AREA REG. ABRUZZO, MARCHE E MOLISE  
 INFRASTRUTTURE E RETI ITALIA  
 AREA REG. ABRUZZO, MARCHE E MOLISE  
 PROGRAMMAZIONE GESTIONE  
 PROGETTAZIONE LAVORI

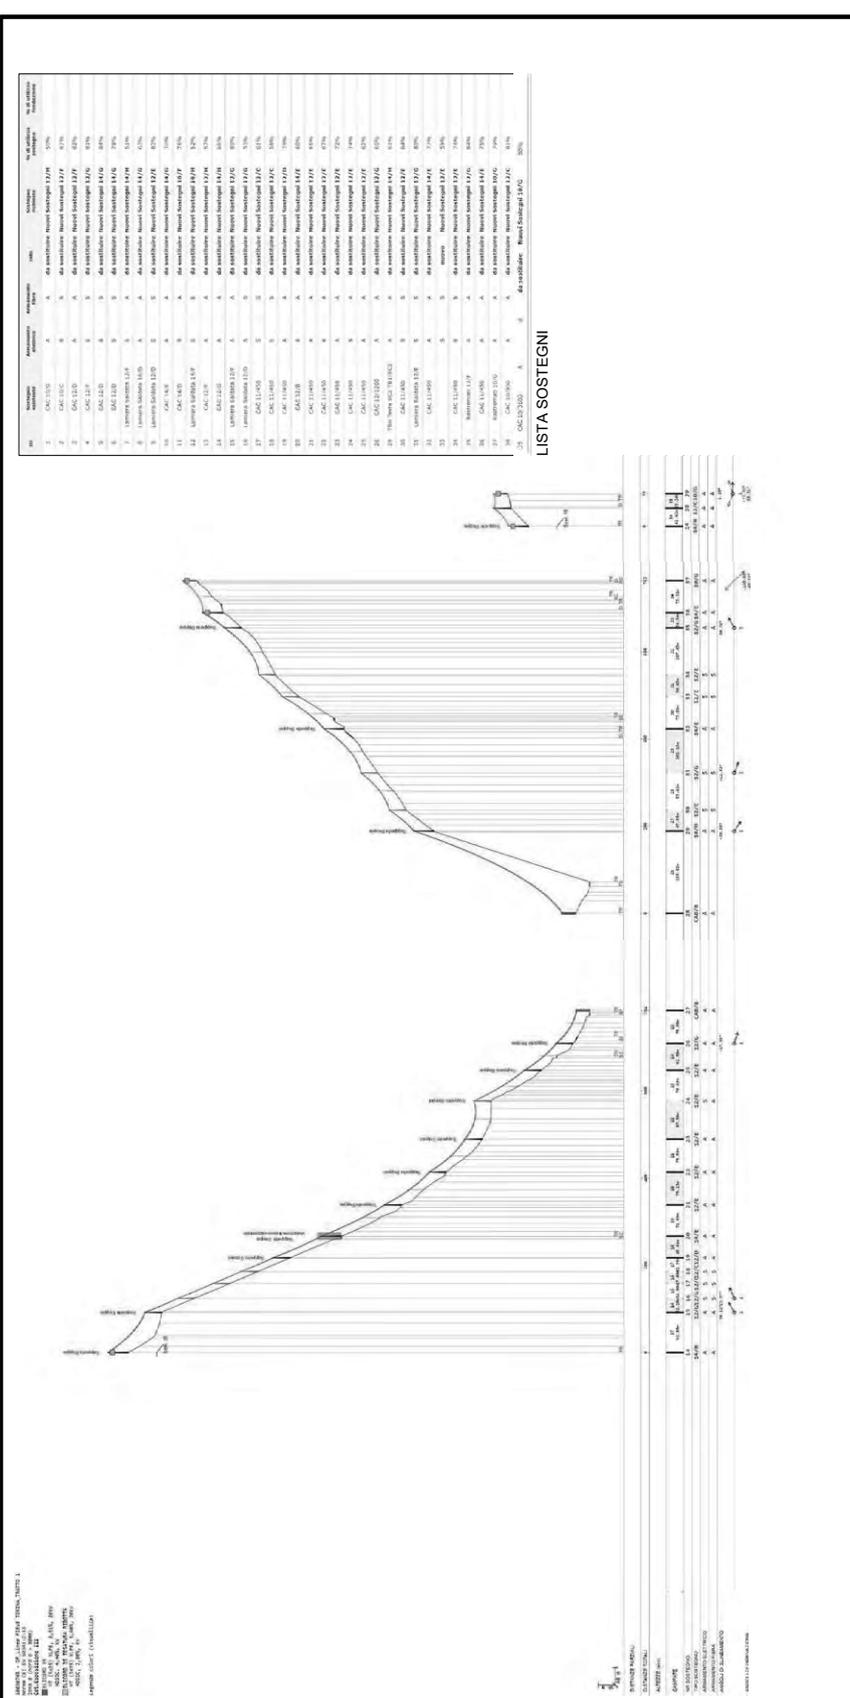

**LISTA SOSTEGNI**

NO	DESCRIZIONE	QUANTITA'	UNITA'	VALORE UNITARIO (€)	TOTALE (€)
01	CAL 15/2	1	A	40	40
02	CAL 15/2	1	A	40	40
**PROFILO LONGITUDINALE**

**PROFILO - PALI 14-39**

Scala 1:5000

**LEGENDA**

MT esistente  
 MT progetto  
 da demolire  
 BT esistente  
 BT progetto

**Linee**  
 Aeree  
 Cavo aereo  
 Cavo sotterraneo

**Cabine**  
 a palo  
 in muratura/box prefabbr.

**Sostegni**  
 palo  
 traliccio

Tratto A-B: Rifacimento linea elettrica MT in cavo aereo tripolare ad elica visibile AI 3x35+1x50 mmq dal PTP esistente "497134 VALCALDARA" al "474292 Pian della Noce" - Lunghezza 1230 m;  
 Tratto B-C: Rifacimento linea elettrica MT in cavo aereo tripolare ad elica visibile AI 3x35+1x50 mmq dal "474292 Pian della Noce" al "474292 Pian della Noce" - Lunghezza 75 m;  
 Tratto C-D: Rifacimento linea elettrica MT in cavo aereo tripolare ad elica visibile AI 3x35+1x50 mmq dal "474292 Pian della Noce" al "474292 Pian della Noce" - Lunghezza 750 m;  
 Tratto D-E: Rifacimento linea elettrica MT in cavo aereo tripolare ad elica visibile AI 3x35+1x50 mmq dal "474292 Pian della Noce" al "474292 Pian della Noce" - Lunghezza 160 m.  
 Attraversamenti 1-2-3-4-5 su strada comunale Colliabate-Cesare-Valcaldara  
 Attraversamento 7 su strada provinciale SP 20 Caspiario  
 Attraversamento 8 su strada comunale Pian della Noce




**e-distribuzione**  
 Infrastrutture e Reti Italia  
 Aree Urbane, Rurali e Mobili  
 Programmazione, Gestione  
 Progettazione Lavori

**BENTON & BOWLES**  
 STUDIO  
 07059E 2023 | CANTOLO 28

**DESCRIZIONE DELL'INTERVENTO:** Il progetto prevede il rifacimento di linea elettrica MT aerea esistente denominata "Pieve Torina", consistente nella sostituzione del conduttore elicoidale 35mmq, con cavo tripolare ad elica visibile AI 3x35+1x50mmq, dal PTP esistente denominato "497134 Valcaldara" fino al PTP esistente denominato "474292 Pian della Noce", all'interno del territorio del comune di Monte Cavallo (MC)

**Progetto di rifacimento linea MT PIEVE TORINA in cavo aereo dal PTP "497134 VALCALDARA" al PTP "474292 PIAN DELLA NOCE" nel Comune di Monte Cavallo (MC)**

**STALCIO SU CTR**  
 1:1000

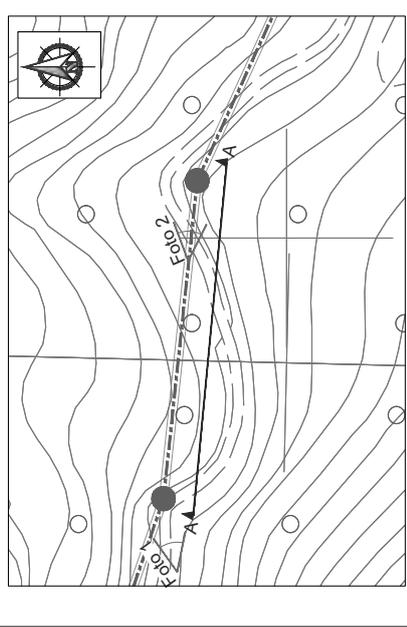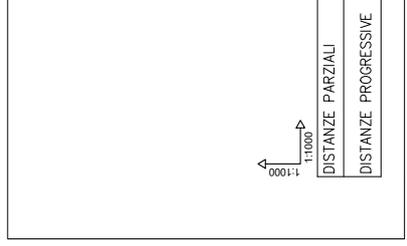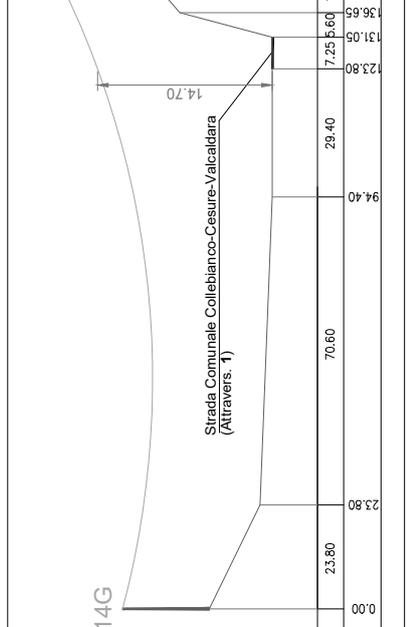

**LEGENDA**

Linee	Sostegni	Cabine
Aeree	traliccio	in muratura / a palo
Cavo aereo	palo	box prealab.
Cavo sotterraneo		

**PARTICOLARI**

- MT esistente
- MT progetto
- da demolire
- BT esistente
- BT progetto

**SEZ. A-A - Attraversamento 1**

Scala

**Tratto A-B:** Rifacimento linea elettrica MT in cavo aereo tripolare ad elica visibile AI 3x35+1x50 mmq dal PTP esistente "497134 VALCALDARA" al PTP "474292 PIAN DELLA NOCE". Lunghezza 120 m.

**Tratto B-C:** Rifacimento linea elettrica MT in cavo aereo tripolare ad elica visibile AI 3x35+1x50 mmq dal PTP esistente "23851 CESURE" - Lunghezza 75 m.

**Tratto C-D:** Rifacimento linea elettrica MT in cavo aereo tripolare ad elica visibile AI 3x35+1x50 mmq dal PTP esistente "23851 CESURE" - Lunghezza 75 m.

**Tratto D-E:** Rifacimento linea elettrica MT in cavo aereo tripolare ad elica visibile AI 3x35+1x50 mmq dal PTP esistente "23851 CESURE" - Lunghezza 75 m.

**Attraversamenti 1,2,3,4,5,6** su strada comunale Colliabico-Cesure-Valcaldara

**Attraversamento 7** su strada provinciale SP 20 Caspiario



**Attraversamento 8** su strada comunale Pian della Noce

**e-distribuzione**  
 Infrastrutture e Reti Italia  
 Area Reg. Abruzzo, Marche e Molise  
 Programmazione, Gestione  
 Progettazione Lavori

**Progetto di rifacimento linea MT PIEVE TORINA in cavo aereo dal PTP "497134 VALCALDARA" al PTP "474292 PIAN DELLA NOCE" nel Comune di Monte Cavallo (MC)**

**DESCRIZIONE DELL'INTERVENTO:** Il progetto prevede il rifacimento di linea elettrica MT aerea esistente denominata "Pieve Torina", consistente nella sostituzione del conduttore elicoidale 35mmq, con cavo tripolare ad elica visibile A1 3x35+1x50mmq, dal PTP esistente denominato "497134 Valcaldara" fino al PTP esistente denominato "474292 Pian della Noce", all'interno del territorio del comune di Monte Cavallo (MC)

<b>SELENIO ITALIA</b>	
N° identificativo	Stato Rev.
AUL_2172800	3
Data Emisione	Controlato
07/08/2023	CINQUELO
Pagina 29	

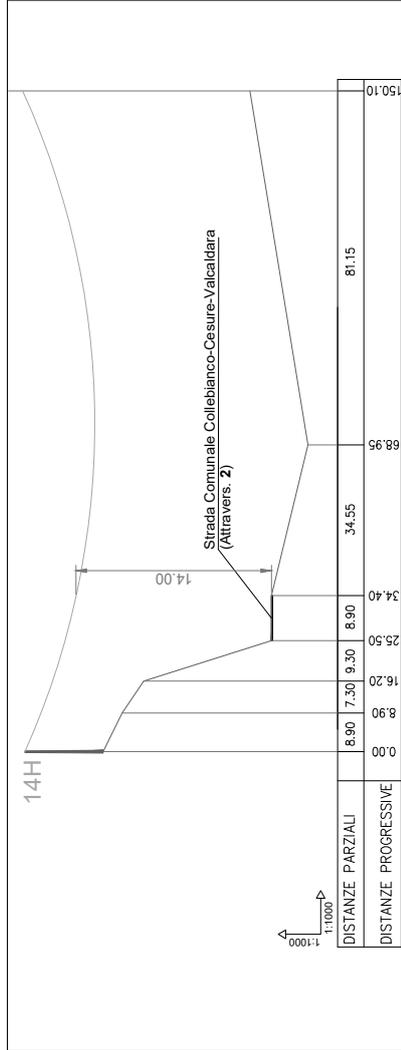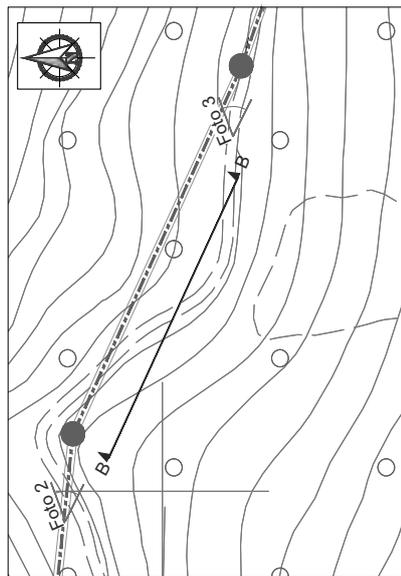

**PARTICOLARI**

SEZ. B-B - Attraversamento 2

Scala

**LEGENDA**

Linee	Cavo aereo	Cavo sotterraneo	Cabine a palo	Sostegni palo	traliccio
MT esistente	---	---	▲	●	☒
MT progetto	---	---	▲	●	☒
da demolire	---	---	▲	●	☒
BT esistente	---	---	▲	●	☒
BT progetto	---	---	▲	●	☒




**Tratto A-B:** Rifacimento linea elettrica MT in cavo aereo tripolare ad elica visibile A1 3x35+1x50 mmq dal PTP esistente "497134 VALCALDARA" al "N°2163139" - Lunghezza 1230 m;  
**Tratto B-C:** Rifacimento linea elettrica MT in cavo aereo tripolare ad elica visibile A1 3x35+1x50 mmq dal "N°2163139" fino al "N°2163581 CESURIO" - Lunghezza 730 m;  
**Tratto B-D:** Rifacimento linea elettrica MT in cavo aereo tripolare ad elica visibile A1 3x35+1x50 mmq dal "N°2163139" fino alla cabina esistente "25.944 VALLE SAN BENEDETTO" - Lunghezza 790 m;  
**Tratto D-E:** Rifacimento linea elettrica MT in cavo aereo tripolare ad elica visibile A1 3x35+1x50 mmq dalla cabina esistente "25.944 VALLE SAN BENEDETTO" fino al PTP "Pian della Noce 474292" - Lunghezza 160 m.  
**Attraversamenti 1-2-3-4-5-6** su strada comunale Collialbano-Cesure-Valcaldara  
**Attraversamento 7** su strada provinciale SP 20 Caspiario  
**Attraversamento 8** su strada comunale Pian della Noce

**e-distribuzione**  
 Infrastrutture e Reti Italia  
 Aree Urbane e Molise  
 Programmazione, Gestione  
 Progettazione Lavori

**SERMIO ITALIA**  
 Stato Rev. 3  
 N° Identificativo Aut. 2172800  
 Data Emisione Controlato 07/08/2023  
 Pagina 30  
 CANTOLO

**DESCRIZIONE DELL'INTERVENTO:** Il progetto prevede il rifacimento di linea elettrica MT aerea esistente denominata "Pieve Torina", consistente nella sostituzione del conduttore elicord 35mmq, con cavo tripolare ad elica visibile AI 3x35+1x50mmq, dal PTP esistente denominato "497134 Valcaldara" fino al PTP esistente denominato "474292 Pian della Noce", all'interno del territorio del comune di Monte Cavallo (MC)

**Progetto di rifacimento linea MT PIEVE TORINA in cavo aereo dal PTP "497134 VALCALDARA" al PTP "474292 PIAN DELLA NOCE" nel Comune di Monte Cavallo (MC)**

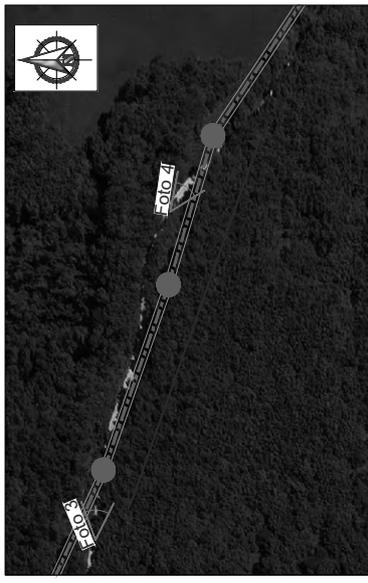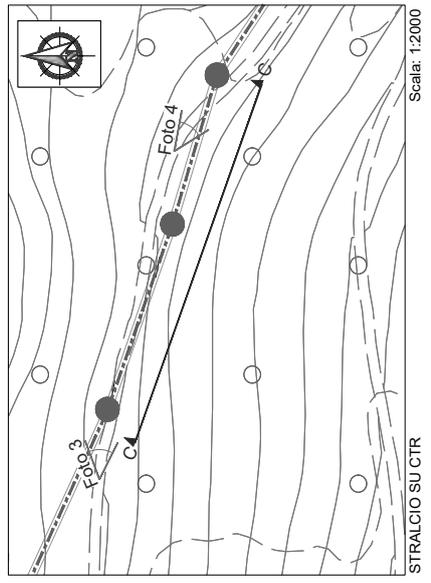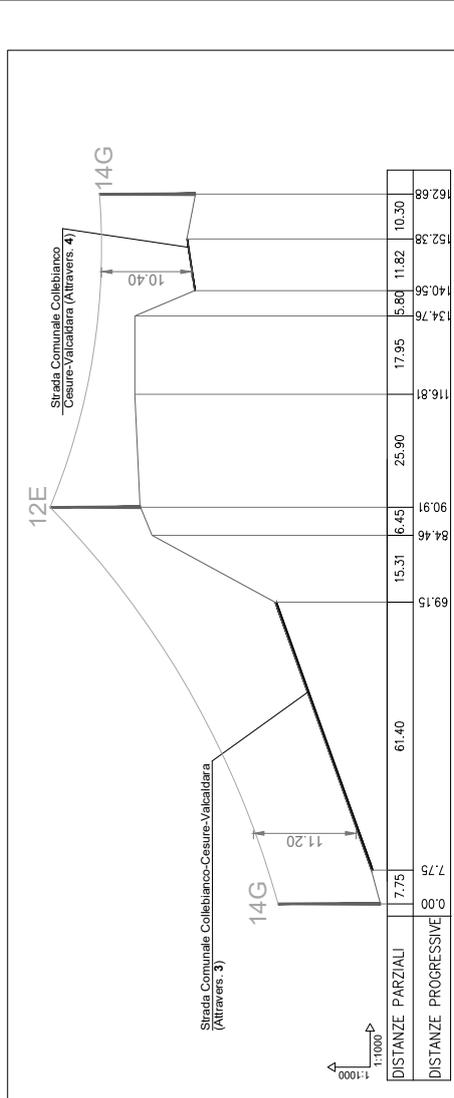

LEGENDA		Linee	Cabine	Sostegni	Tratto A-B	
MT esistente	MT progetto	Aeree	a palo	traliccio	Tratto A-B: Rifacimento linea elettrica MT in cavo aereo tripolare ad elica visibile AI 3x35+1x50 mmq dal PTP esistente "497134 VALCALDARA" al PTP "474292 PIAN DELLA NOCE" nel Comune di Monte Cavallo (MC). Lunghezza 120 m.	Tratto B-C: Rifacimento linea elettrica MT in cavo aereo tripolare ad elica visibile AI 3x35+1x50 mmq dal PTP esistente "497134 VALCALDARA" al PTP "474292 PIAN DELLA NOCE" nel Comune di Monte Cavallo (MC). Lunghezza 120 m.
da demolire	BT esistente	Cavo aereo	in muratura/box prefabbr.	palo	Tratto C-D: Rifacimento linea elettrica MT in cavo aereo tripolare ad elica visibile AI 3x35+1x50 mmq dal PTP esistente "497134 VALCALDARA" al PTP "474292 PIAN DELLA NOCE" nel Comune di Monte Cavallo (MC). Lunghezza 700 m.	Tratto D-E: Rifacimento linea elettrica MT in cavo aereo tripolare ad elica visibile AI 3x35+1x50 mmq dal PTP esistente "497134 VALCALDARA" al PTP "474292 PIAN DELLA NOCE" nel Comune di Monte Cavallo (MC). Lunghezza 700 m.
	BT progetto	Cavo sotterraneo			Attraversamento 1-2-3-4-5-6 su strada comunale Colliabianco-Cesure-Valcaldara	Attraversamento 7 su strada provinciale SP 20 Caspiario
					Attraversamento 8 su strada comunale Pian della Noce	

PARTICOLARI

SEZ. C-C - Attraversamento 3 e 4

Scala






**e-distribuzione**  
 Infrastrutture e Reti Italia  
 Area Reg. Abruzzo, Marche e Molise  
 Programmazione Gestione  
 Progettazione Lavori

**Progetto di rifacimento linea MT PIEVE TORINA in cavo aereo dal PTP "497134 VALCALDARA" al PTP "474292 PIAN DELLA NOCE" nel Comune di Monte Cavallo (MC)**

**DESCRIZIONE DELL'INTERVENTO:** Il progetto prevede il rifacimento di linea elettrica MT aerea esistente denominata "Pieve Torina", consistente nella sostituzione del conduttore elicoidi 35mmq. con cavo tripolare ad elica visibile AI 3x35+1x50mmq. dal PTP esistente denominato "497134 Valcaldara" fino al PTP esistente denominato "474292 Pian della Noce", all'interno del territorio del comune di Monte Cavallo (MC)

**SERINIO ITALIA**  
 SITO IDENTIFICATIVO  
 N° Identificativo: AUL\_2172600  
 Data Emisione: 03/01/2023  
 Controlato: CINTOLO  
 Pagina: 32

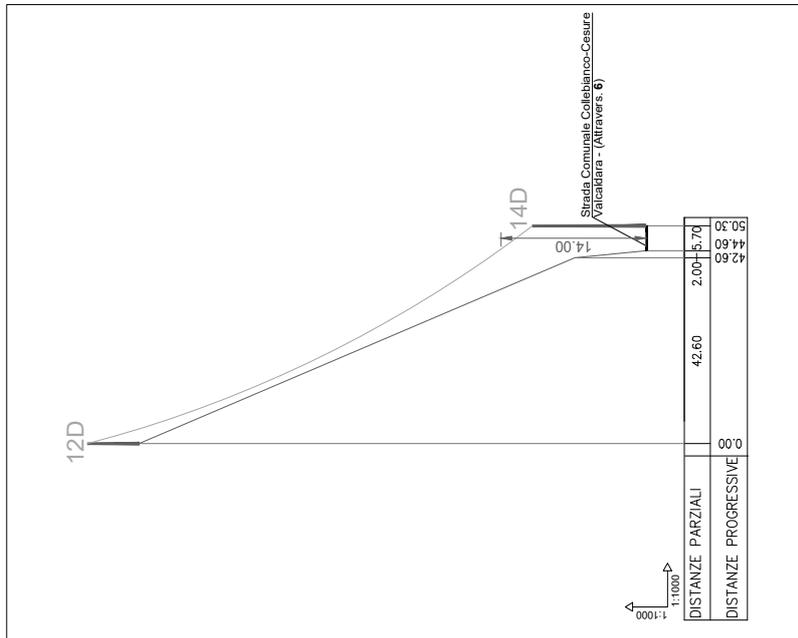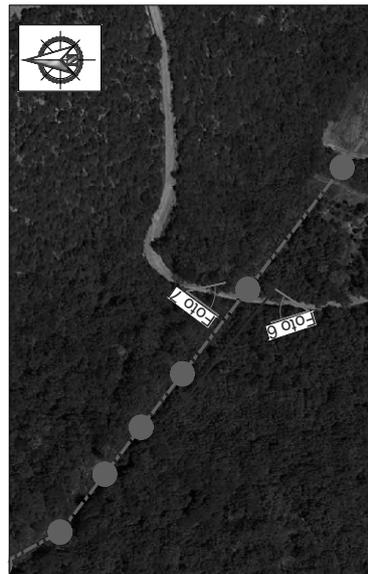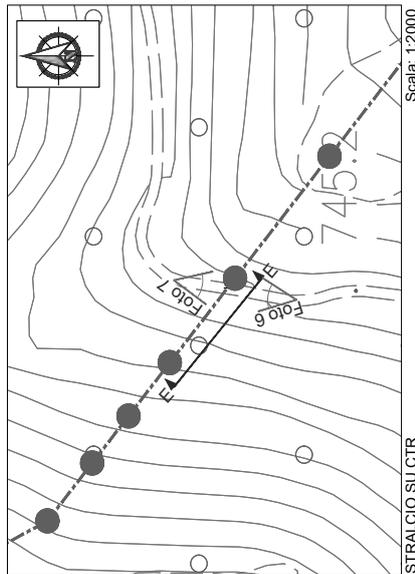

**PARTICOLARI**

SEZ. E-E - Attraversamento 6

Scala

**LEGENDA**

MT esistente	Linee Aeree	Cavo aereo	Linee Cavo aereo	Sostegni palo	traliccio
MT progetto		Cavo sotterraneo			
BT esistente					
BT progetto					

**Cabine**

in muratura/box prefabbr.	
a palo	



**Tratto A-B:** Rifacimento linea elettrica MT in cavo aereo tripolare ad elica visibile AI 3x35+1x50 mmq dal PTP esistente "497134 VALCALDARA" al "474292 PIAN DELLA NOCE". Lunghezza 1230 m.  
**Tratto B-C:** Rifacimento linea elettrica MT in cavo aereo tripolare ad elica visibile AI 3x35+1x50 mmq dal "474292 PIAN DELLA NOCE" al PTP esistente "253944 VALLE SAN BENEDETTO". Lunghezza 75 m. In questo tratto si prevede la sostituzione del conduttore elicoidi 35mmq. con cavo tripolare ad elica visibile AI 3x35+1x50 mmq. dal PTP esistente "253944 VALLE SAN BENEDETTO". Lunghezza 700 m.  
**Tratto D-E:** Rifacimento linea elettrica MT in cavo aereo tripolare ad elica visibile AI 3x35+1x50 mmq dal PTP esistente "253944 VALLE SAN BENEDETTO" fino al PTP "Pian della Noce" (474292). Lunghezza 700 m.  
**Attraversamenti 1-2-3-4-5-6** su strada comunale Collebianco-Cesure-Valcaldara  
**Attraversamento 7** su strada provinciale SP 20 Caspiario  
**Attraversamento 8** su strada comunale Pian della Noce

**e-distribuzione**  
 Infrastrutture e Reti Italia  
 Area Reg. Abruzzo, Marche e Molise  
 Programmazione, Gestione  
 Progettazione Lavori

**Progetto di rifacimento linea MT PIEVE TORINA in cavo aereo dal PTP "497134 VALCALDARA" al PTP "474292 PIAN DELLA NOCE" nel Comune di Monte Cavallo (MC)**

**DESCRIZIONE DELL'INTERVENTO:** Il progetto prevede il rifacimento di linea elettrica MT aerea esistente denominata "Pieve Torina", consistente nella sostituzione del conduttore elicoidale 35mmq, con cavo tripolare ad elica visibile AI 3x35+1x50mmq, dal PTP esistente denominato "497134 Valcaldara" fino al PTP esistente denominato "474292 Pian della Noce", all'interno del territorio del comune di Monte Cavallo (MC)

<b>SELENIO ITALIA</b>	
N° identificativo	Stato Rev.
AI_2172800	3
Data Emisione	Controlato
07/09/2023	CINQUE
	33

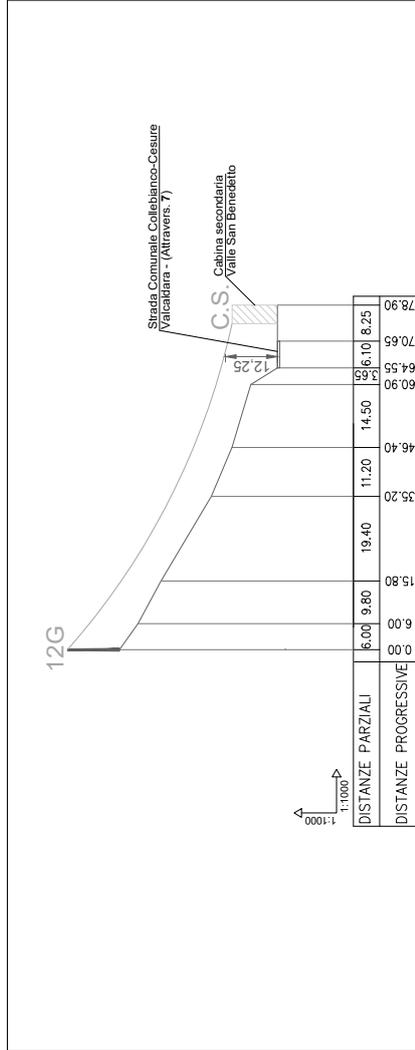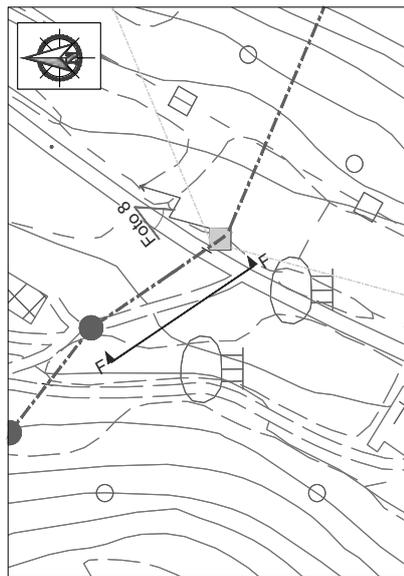

**LEGENDA**

MT esistente	---
MT progetto	---
da demolire	---
BT esistente	---
BT progetto	---

<b>Linee</b>	Aeree	Cavo aereo	Cavo sotterraneo
<b>Cabine</b>	a palo	in muratura/box prefabbr.	
<b>Sostegni</b>	palo	traliccio	

**Tratto A-B:** Rifacimento linea elettrica MT in cavo aereo tripolare ad elica visibile AI 3x35+1x50 mmq dal PTP esistente "497134 VALCALDARA" al PTP "474292 PIAN DELLA NOCE" - Lunghezza 1230 m;  
**Tratto B-C:** Rifacimento linea elettrica MT in cavo aereo tripolare ad elica visibile AI 3x35+1x50 mmq dal PTP "474292 PIAN DELLA NOCE" al PTP "474292 PIAN DELLA NOCE" - Lunghezza 79 m;  
**Tratto B-D:** Rifacimento linea elettrica MT in cavo aereo tripolare ad elica visibile AI 3x35+1x50 mmq dal PTP "474292 PIAN DELLA NOCE" alla cabina esistente "253944 VALLE SAN BENEDETTO" - Lunghezza 790 m;  
**Tratto D-E:** Rifacimento linea elettrica MT in cavo aereo tripolare ad elica visibile AI 3x35+1x50 mmq dalla cabina esistente "253944 VALLE SAN BENEDETTO" fino al PTP "Pian della Noce 474292" - Lunghezza 160 m.  
**Attraversamenti 1-2-3-4-5-6** su strada comunale Colliabiano-Cesure-Valcaldara  
**Attraversamento 7** su strada provinciale SP 20 Caspiario  
**Attraversamento 8** su strada comunale Pian della Noce

PARTICOLARI

SEZ. F-F - Attraversamento 7

Scala




**e-distribuzione**  
 Infrastrutture e Reti Italia  
 Area Reg. Abruzzo, Marche e Molise  
 Programmazione Gestione  
 Progettazione Lavori

**Progetto di rifacimento linea MT PIEVE TORINA in cavo aereo dal PTP "497134 VALCALDARA" al PTP "474292 PIAN DELLA NOCE" nel Comune di Monte Cavallo (MC)**

**DESCRIZIONE DELL'INTERVENTO:** Il progetto prevede il rifacimento di linea elettrica MT aerea esistente denominata "Pieve Torina", consistente nella sostituzione del conduttore elicoidale 35mmq. con cavo tripolare ad elica visibile Al 3x35+1x50mmq. dal PTP esistente denominato "497134 Valcaldara" fino al PTP esistente denominato "474292 Pian della Noce", all'interno del territorio del comune di Monte Cavallo (MC)

**SELENIO ITALIA**  
 S.p.A.  
 Via S. Maria 10  
 61012 - S. Maria S. Angelo (MC)  
 Tel. 0734/272600  
 Fax 0734/272601  
 Email: info@selenioitalia.it

N° Identificativo: SISEP Rev. 3  
 Data Emisione/Controllo: OTTOBRE 2023  
 Pagina: 34  
 CINTOLO

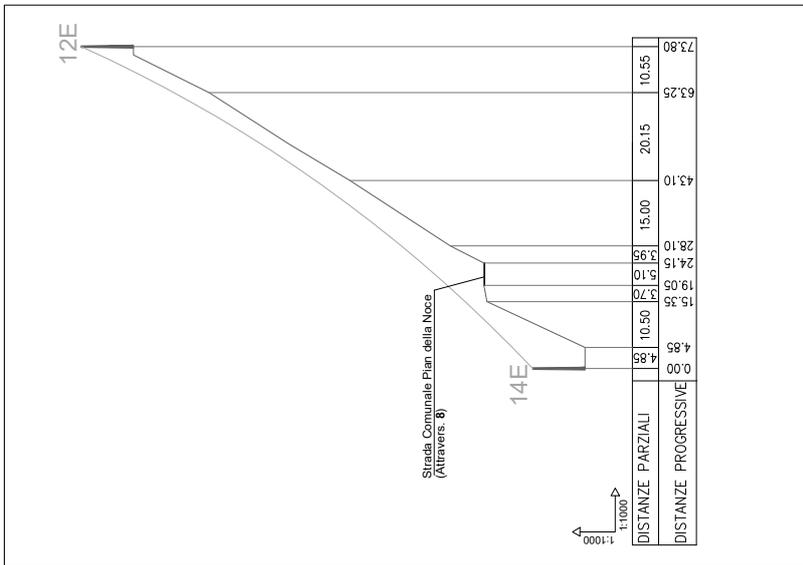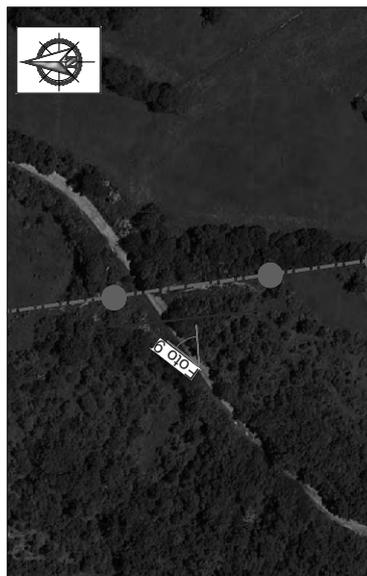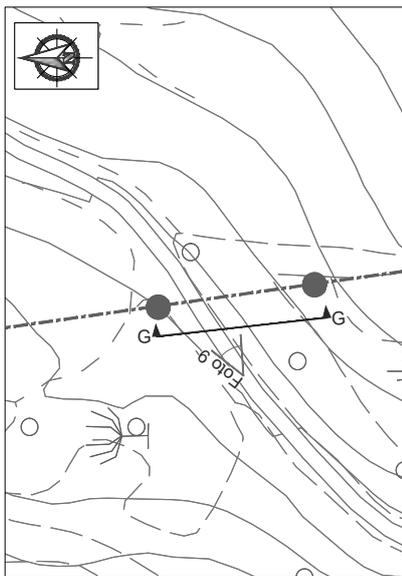

DOCUMENTAZIONE FOTOGRAFICA - Foto 9



Scala 1:1000

SEZIONE G-G

Scala: 1:2000

STRALCIO SU ORTOFOTO

**Tratto A-B:** Rifacimento linea elettrica MT in cavo aereo tripolare ad elica visibile Al 3x35+1x50 mmq. dal PTP esistente "497134 VALCALDARA" al "497134 PIAN DELLA NOCE". Lunghezza 1230 m.  
**Tratto B-C:** Rifacimento linea elettrica MT in cavo aereo tripolare ad elica visibile Al 3x35+1x50 mmq. dal "497134 PIAN DELLA NOCE" al "497134 PIAN DELLA NOCE". Lunghezza 0 m.  
**Tratto B-D:** Rifacimento linea elettrica MT in cavo aereo tripolare ad elica visibile Al 3x35+1x50 mmq. dal "497134 PIAN DELLA NOCE" al "497134 PIAN DELLA NOCE". Lunghezza 0 m.  
**Tratto D-E:** Rifacimento linea elettrica MT in cavo aereo tripolare ad elica visibile Al 3x35+1x50 mmq. dalla cabina esistente "253844 VALLE SAN BENEDETTO" - Lunghezza 790 m.  
**Tratto E-F:** Rifacimento linea elettrica MT in cavo aereo tripolare ad elica visibile Al 3x35+1x50 mmq. dalla cabina esistente "253844 VALLE SAN BENEDETTO" fino al PTP "Pian della Noce 474292". Lunghezza 760 m.  
**Attraversamenti 1-2-3-4-5-6** su strada comunale Colabianco-Cesare-Valcaldara  
**Attraversamento 7** su strada provinciale SP 20 Caspiario  
**Attraversamento 8** su strada comunale Pian della Noce

**LEGENDA**

Linee	Cabine	Sostegni
Aeree	in muratura/box prefabbr.	traliccio
Cavo aereo	a palo	palo
Cavo sotterraneo		

MT esistente  
 MT progetto  
 da demolire  
 BT esistente  
 BT progetto

**PARTICOLARI**

SEZ. G-G - Attraversamento 8

Scala

**e-distribuzione**  
 Infrastrutture e Reti Italia  
 Area Reg. Abruzzo, Marche e Molise  
 Programmazione, Gestione  
 Progettazione Lavori

**Progetto di rifacimento linea MT PIEVE TORINA in cavo aereo dal PTP "497134 VALCALDARA" al PTP "474292 PIAN DELLA NOCE" nel Comune di Monte Cavallo (MC)**

**DESCRIZIONE DELL'INTERVENTO:** Il progetto prevede il rifacimento di linea elettrica MT aerea esistente denominata "Pieve Torina", consistente nella sostituzione del conduttore elicoidale 35mmq, con cavo tripolare ad elica visibile AI 3x35+1x50mmq, dal PTP esistente denominato "497134 Valcaldara" fino al PTP esistente denominato "474292 Pian della Noce", all'interno del territorio del comune di Monte Cavallo (MC)

**SELENIO ITALIA**  
 N° identificativo: AuL\_2172800  
 Stato Rev.: 3  
 Data Emisione Contratto: 07/08/2023  
 Controlato: CINTOLO  
 Pagina: 35



Foto 3



Foto 4



Foto 2

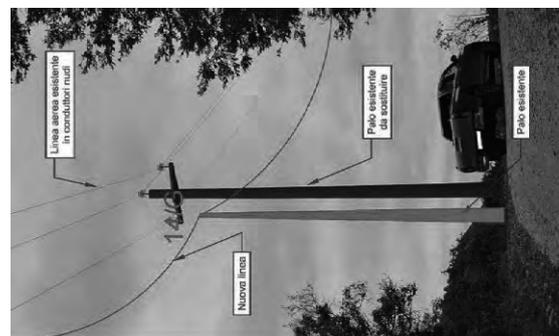
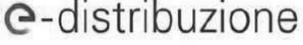


Foto 1

DOCUMENTAZIONE FOTOGRAFICA		Scala																																	
<p><b>LEGENDA</b></p> <table border="0"> <tr> <td><b>Linee</b></td> <td>Aeree</td> <td>Cavo aereo</td> <td>Cavo sotterraneo</td> </tr> <tr> <td>MT esistente</td> <td>-----</td> <td>-----</td> <td>-----</td> </tr> <tr> <td>MT progetto</td> <td>-----</td> <td>-----</td> <td>-----</td> </tr> <tr> <td>da demolire</td> <td>-----</td> <td>-----</td> <td>-----</td> </tr> <tr> <td>BT esistente</td> <td>-----</td> <td>-----</td> <td>-----</td> </tr> <tr> <td>BT progetto</td> <td>-----</td> <td>-----</td> <td>-----</td> </tr> </table>		<b>Linee</b>	Aeree	Cavo aereo	Cavo sotterraneo	MT esistente	-----	-----	-----	MT progetto	-----	-----	-----	da demolire	-----	-----	-----	BT esistente	-----	-----	-----	BT progetto	-----	-----	-----	<p><b>Sostegni</b></p> <table border="0"> <tr> <td>palo</td> <td>●</td> <td>traliccio</td> <td>⊠</td> </tr> <tr> <td>in muratura/box prefabbr.</td> <td>▲</td> <td></td> <td></td> </tr> </table>		palo	●	traliccio	⊠	in muratura/box prefabbr.	▲		
		<b>Linee</b>	Aeree	Cavo aereo	Cavo sotterraneo																														
MT esistente	-----	-----	-----																																
MT progetto	-----	-----	-----																																
da demolire	-----	-----	-----																																
BT esistente	-----	-----	-----																																
BT progetto	-----	-----	-----																																
palo	●	traliccio	⊠																																
in muratura/box prefabbr.	▲																																		
<p><b>Cabine</b></p> <table border="0"> <tr> <td>a palo</td> <td>▲</td> <td></td> <td></td> </tr> <tr> <td>in muratura/box prefabbr.</td> <td>■</td> <td></td> <td></td> </tr> </table>		a palo	▲			in muratura/box prefabbr.	■			<p><b>NOTE:</b> Per le indicazioni dei con ottici vedi stralcio ortofoto (pag. 8-9-10).</p>																									
a palo	▲																																		
in muratura/box prefabbr.	■																																		

 <b>Infrastrutture e Reti Italia</b> Area Regionale Abruzzo, Marche e Molise Programmazione e Gestione Progettazione Lavoro	Progetto di Rifacimento linea MT PIEVE TORINA in cavo aereo dal PTP "497134 VALCALDARA" al PTP "474292 PIAN DELLA NOCE" nel Comune di Monte Cavallo (MC)			
		N° Identificativo Aut_2172800	Rev. 3	
		Data Emissione OTTOBRE 2023	Approvato R. CINTOLO	Pag. 36
<p><b>Progetto di Rifacimento linea MT PIEVE TORINA in cavo aereo dal PTP "497134VALCALDARA" al PTP "474292 PIAN DELLA NOCE" nel Comune di Monte Cavallo (MC)</b></p> <p><b>SPECIFICHE TECNICHE</b></p>				

 <b>Infrastrutture e Reti Italia</b> Area Regionale Abruzzo, Marche e Molise Programmazione e Gestione Progettazione Lavoro	Progetto di Rifacimento linea MT PIEVE TORINA in cavo aereo dal PTP "497134 VALCALDARA" al PTP "474292 PIAN DELLA NOCE" nel Comune di Monte Cavallo (MC)			
		N° Identificativo Aut_2172800	Rev. 3	
		Data Emissione OTTOBRE 2023	Approvato R. CINTOLO	Pag. 37

**ALLEGATI PIANO TECNICO**

**Scheda M 1.1** Cavi MT in cavo aereo ad elica visibile con conduttori in alluminio;


**Scheda DF 3014** Fondazioni per pali C.A.C. misti e a lamiera saldata a sezione ottagonale e poligonale in tronchi innestabili per linee aeree MT/BT;

**Scheda 3012** Pali di acciaio in tronchi innestabili;

**Scheda DS3010** Fondazioni per pali c.a.c.,

**Scheda M 7.4** Pali di acciaio a sezione ottagonale;


**Scheda DS3010** Pali in lamiera;

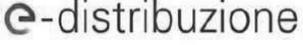 <b>Infrastrutture e Reti Italia</b> Area Regionale Abruzzo, Marche e Molise Programmazione e Gestione Progettazione Lavoro	Progetto di Rifacimento linea MT PIEVE TORINA in cavo aereo dal PTP "497134 VALCALDARA" al PTP "474292 PIAN DELLA NOCE" nel Comune di Monte Cavallo (MC)	 N° Identificativo Aut_2172800		Rev. 3
		Data Emissione OTTOBRE 2023	Approvato R. CINTOLO	Pag. 38

	<i>Linee in cavo aereo MT</i>	Tavola <b>M1.1</b>
	<b>MATERIALI</b> <b>CAVI</b>	Ed. 1    Giugno 2003

**Cavi tripolari ad elica visibile isolati con gomma etilenpropilenica (HEPR) o con polietilene reticolato (XLPE) e fune portante di acciaio rivestito di alluminio diametro 9 mm**

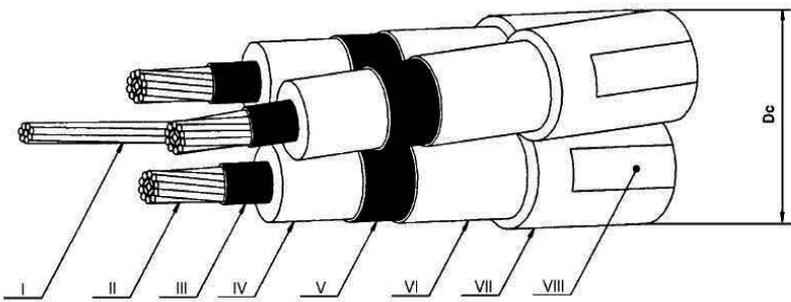

I - Funce portante  
 II - Conduttore  
 III - Strato semiconduttore


IV - Isolante  
 V - Strato semiconduttore  
 VI - Schermo

VII - Guaina  
 VIII - Stampigliatura


Matricola	Conduttori	Isolante	Formazione [n° x mm²]	Diametro circoscritto nominale Dc [mm]	Massa nominale [kg/km]	Tabella
33 22 92	Alluminio	HEPR	3x35+1x50	59,3	2100	<b>DC 4389</b> (3322 G)
33 22 95			3x50+1x50	61,4	2300	
33 22 93			3x95+1x50	67,8	3000	
33 22 94			3x150+1x50	73,3	3700	
33 22 92		XLPE	3x35+1x50	59,3	2000	
33 22 95			3x50+1x50	61,4	2200	
33 22 93			3x95+1x50	67,8	2800	
33 22 94			3x150+1x50	73,3	3500	

 <b>Infrastrutture e Reti Italia</b> Area Regionale Abruzzo, Marche e Molise Programmazione e Gestione Progettazione Lavoro	Progetto di Rifacimento linea MT PIEVE TORINA in cavo aereo dal PTP "497134 VALCALDARA" al PTP "474292 PIAN DELLA NOCE" nel Comune di Monte Cavallo (MC)		
		N° Identificativo Aut_2172800	Rev. 3
		Data Emissione OTTOBRE 2023	Approvato R. CINTOLO


	<b>FONDAZIONI PER PALI C.A.C., MISTI E LAMIERA SALDATA A SEZIONE OTTAGONALE E POLIGONALE IN TRONCHI INNESTABILI PER LINEE AEREE MT/BT</b>	Pag. 4 di 10
		<b>DF 3014</b>
		Ed.03 Febbraio 2020
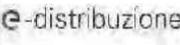
### 3 SOLUZIONI COSTRUTTIVE


#### 3.1 Fondazioni interrato blocco monolitico senza risega

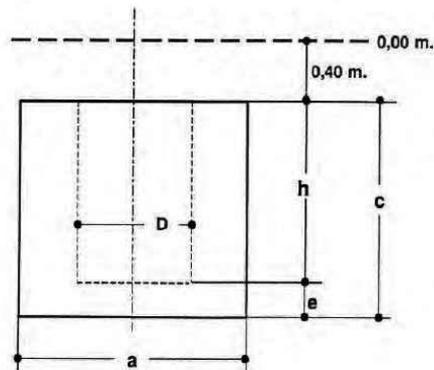

#### 3.2 Fondazioni affioranti blocco monolitico senza risega

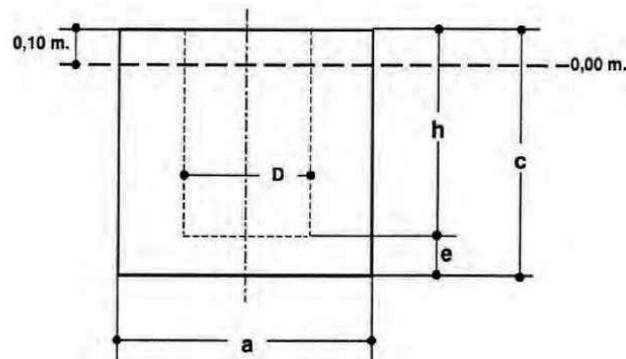


 <b>Infrastrutture e Reti Italia</b> Area Regionale Abruzzo, Marche e Molise Programmazione e Gestione Progettazione Lavoro	Progetto di Rifacimento linea MT PIEVE TORINA in cavo aereo dal PTP "497134 VALCALDARA" al PTP "474292 PIAN DELLA NOCE" nel Comune di Monte Cavallo (MC)						
					N° Identificativo		Rev.
					Aut. 2172800		3
Data Emissione		Approvato	Pag.				
OTTOBRE 2023		R. CINTOLO	40				

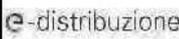	FONDAZIONI PER PALI C.A.C., MISTI E LAMIERA SALDATA A SEZIONE OTTAGONALE E POLIGONALE IN TRONCHI INNESTABILI PER LINEE AEREE MT/BT		Pag. 7 di 10
	<b>DF 3014</b>		
	Ed.03 Febbraio 2020		

### FONDAZIONI A BLOCCO MONOLITICO

Sostegno	h [m]	e [m]	c [m]	M1			M2			M3					
				Interrate			Affioranti			Affioranti			Affioranti		
				a [m]	Vc [m3]	Vs [m3]	a [m]	Vc [m3]	Vs [m3]	a [m]	Vc [m3]	Vs [m3]	a [m]	Vc [m3]	Vs [m3]
10/A	1	0,1	1,1	0,8	0,70	0,96	1,2	1,58	1,44	1,4	2,15	1,96	1,8	2,81	2,56
10/B	1	0,1	1,1	0,9	0,89	1,22	1,5	2,47	2,25	1,6	2,81	2,56	1,8	3,56	3,24
12/B	1,2	0,1	1,3	0,8	0,83	1,09	1,2	1,87	1,73	1,6	3,33	3,07	1,8	4,21	3,89
14/B	1,4	0,1	1,5	0,9	1,22	1,54	1,3	2,5	2,37	1,7	4,34	4,05	2	6,00	5,60
10/C	1	0,1	1,1	1,2	1,58	2,16	1,8	3,56	3,24	1,8	3,56	3,24	2	4,4	4
12/C	1,2	0,1	1,3	1,1	1,57	2,06	1,5	2,93	2,70	1,8	4,21	3,89	2,1	5,73	5,29
10/D	1	0,2	1,2	1,2	1,73	2,30	1,8	3,89	3,564	1,9	4,33	3,971	2,1	5,29	4,851
12/D	1,2	0,2	1,4	1,1	1,69	2,18	1,6	3,58	3,33	1,9	5,05	4,69	2,2	6,78	6,29
14/D	1,4	0,2	1,6	1	1,60	2,00	1,4	3,14	2,94	2	6,40	6,00	2,2	7,74	7,26
16/D	1,6	0,2	1,8	0,9	1,46	1,78	1,3	3,04	2,87	2	7,20	6,80	2,3	9,52	8,99
10/E	1	0,2	1,2	1,5	2,70	3,60	2,1	5,29	4,851	2,1	5,292	4,851	2,4	6,91	6,336
12/E	1,2	0,2	1,4	1,4	2,74	3,53	2,1	6,17	5,73	2,2	6,78	6,29	2,5	8,75	8,13
14/E	1,4	0,2	1,6	1,4	3,14	3,92	2,1	7,06	6,62	2,3	8,46	7,94	2,6	10,82	10,14
16/E	1,6	0,2	1,8	1,2	2,59	3,17	2,2	8,71	8,23	2,3	9,52	8,99	2,6	12,17	11,49
10/F	1	0,2	1,2	1,8	3,89	5,18	2,3	6,35	5,819	2,4	6,91	6,336	2,7	8,748	8,019
12/F	1,2	0,2	1,4	1,7	4,05	5,20	2,3	7,41	6,88	2,4	8,06	7,49	2,7	10,21	9,46
14/F	1,4	0,2	1,6	1,6	4,10	5,12	2,0	6,40	6,00	2,5	10,00	9,38	2,8	12,54	11,76
16/F	1,6	0,3	1,9	1,4	3,72	4,51	1,9	6,86	6,50	-	-	-	-	-	-
18/F	1,8	0,3	2,1	1,3	3,55	4,23	1,7	6,07	5,78	-	-	-	-	-	-
21/F	2,1	0,3	2,4	1,3	4,06	4,73	1,7	6,94	6,65	-	-	-	-	-	-
10/G	1	0,3	1,3	2,1	5,73	7,50	2,6	8,79	8,112	2,7	9,48	8,748	3	11,7	10,8
12/G	1,2	0,3	1,5	2	6,00	7,60	2,7	10,94	10,21	2,8	11,76	10,98	3,1	14,42	13,45
14/G	1,4	0,3	1,7	1,9	6,14	7,58	2,7	12,39	11,66	2,8	13,33	12,54	3,2	17,41	16,38
16/G	1,6	0,3	1,9	1,8	6,16	7,45	2,2	9,20	8,71	-	-	-	-	-	-
18/G	1,8	0,3	2,1	1,7	6,07	7,23	2,1	9,26	8,82	-	-	-	-	-	-
21/G	2,1	0,3	2,4	1,7	6,94	8,09	2,1	10,58	10,14	-	-	-	-	-	-
24/G	2,4	0,3	2,7	1,5	6,08	6,98	2	10,80	10,40	-	-	-	-	-	-
27/G	2,7	0,3	3	1,3	5,07	5,75	1,7	8,67	8,38	-	-	-	-	-	-

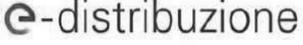 <b>Infrastrutture e Reti Italia</b> Area Regionale Abruzzo, Marche e Molise Programmazione e Gestione Progettazione Lavoro	Progetto di Rifacimento linea MT PIEVE TORINA in cavo aereo dal PTP "497134 VALCALDARA" al PTP "474292 PIAN DELLA NOCE" nel Comune di Monte Cavallo (MC)						
					N° Identificativo		Rev.
					Aut. 2172800		3
Data Emissione		Approvato	Pag.				
OTTOBRE 2023		R. CINTOLO	41				

	Pag. 8 di 10	
	<b>DF 3014</b>	
	Ed.03 Febbraio 2020	

Sostegno	h [m]	e [m]	c [m]	M1			M2			M3					
				Interrate			Affioranti			Affioranti			Affioranti		
				a [m]	Vc [m3]	Vs [m3]	a [m]	Vc [m3]	Vs [m3]	a [m]	Vc [m3]	Vs [m3]	a [m]	Vc [m3]	Vs [m3]
12/H	1,2	0,3	1,5	3,1	14,42	18,26	3,2	15,36	14,34	3,4	17,34	16,18	3,8	21,66	20,22
14/H	1,4	0,3	1,7	2,6	11,49	14,20	3,3	18,51	17,42	3,4	19,85	18,50	4	27,20	25,60
16/H	1,6	0,4	2	2,4	11,52	13,82	3,2	20,48	19,46	-	-	-	-	-	-
18/H	1,8	0,4	2,2	2,3	11,64	13,75	2,7	16,04	15,31	-	-	-	-	-	-
21/H	2,1	0,4	2,5	2,4	14,40	16,70	2,8	19,60	18,82	-	-	-	-	-	-
24/H	2,4	0,4	2,8	2,1	12,35	14,11	2,6	18,93	18,25	-	-	-	-	-	-
27/H	2,7	0,4	3,1	2	12,40	14,00	2,4	17,86	17,28	-	-	-	-	-	-
12/J	1,2	0,4	1,6	2,9	13,46	16,82	3,5	19,60	18,38	-	-	-	-	-	-
14/J	1,4	0,4	1,8	2,9	15,14	18,50	3,5	22,05	20,83	-	-	-	-	-	-
16/J	1,6	0,4	2	2,8	15,68	18,82	3,2	20,48	19,46	-	-	-	-	-	-

e-distribuzione

**Infrastrutture e Reti Italia**  
Area Regionale Abruzzo, Marche e Molise  
Programmazione e Gestione  
Progettazione Lavoro

Progetto di Rifacimento linea MT PIEVE TORINA  
in cavo aereo dal PTP "497134 VALCALDARA"  
al PTP "474292 PIAN DELLA NOCE"  
nel Comune di Monte Cavallo (MC)



N° Identificativo Aut_2172800		Rev. 3
Data Emissione OTTOBRE 2023	Approvato R. CINTOLO	Pag. 42



Linee aeree MT in conduttori nudi


**MATERIALI  
SOSTEGNI**

Tavola

**M7.4**

Ed. 1 Aprile 2001

Quote in cm

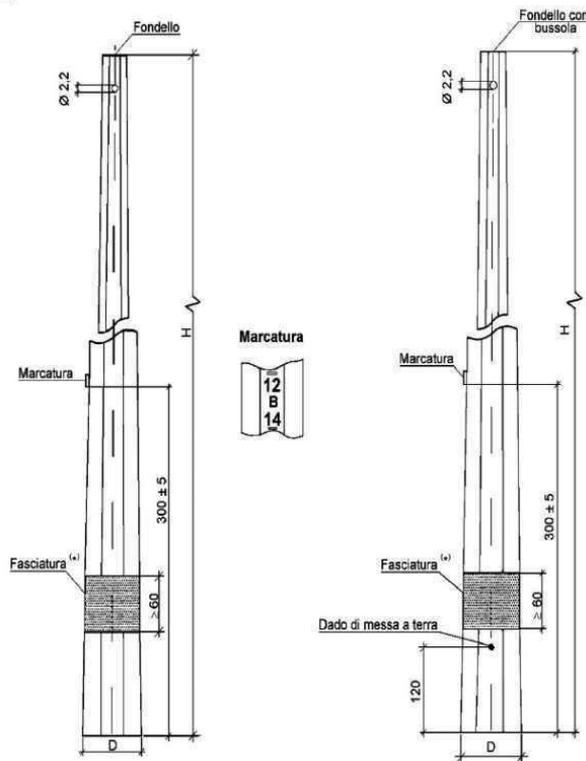**PALI DI ACCIAIO A SEZIONE OTTAGONALE**

<sup>(\*)</sup> In sede di emissione della specifica può essere opportuno richiedere al fornitore l'estensione della fasciatura fino ad un metro in modo da proteggere sia il bagnasciuga che l'incastro.

Palo tipo	Matricola	Sigla H/tipo/d	H [m]	d [cm]	D [cm]	Massa [kg]	Tabella
B	237213	12/B/14	12	14	26,0	180	DS 3010
C	237223	12/C/15	12	15	30,0	234	
D	237233	12/D/15	12	15	33,5	253	
E	237243	12/E/17	12	17	42,5	311	
F	237253	12/F/17	12	17	45,5	371	
G	237263	12/G/24	12	24	52,5	509	
H	237273	12/H/24	12	24	62,0	754	

e-distribuzione

Infrastrutture e Reti Italia  
Area Regionale Abruzzo, Marche e Molise  
Programmazione e Gestione  
Progettazione Lavoro

Progetto di Rifacimento linea MT PIEVE TORINA  
in cavo aereo dal PTP "497134 VALCALDARA"  
al PTP "474292 PIAN DELLA NOCE"  
nel Comune di Monte Cavallo (MC)



N° Identificativo Aut_2172800		Rev. 3
Data Emissione OTTOBRE 2023	Approvato R. CINTOLO	Pag. 43



**DS 3010**

Maggio 2007  
Ed. 10 pag. 3 / 5

Matricola	Riferimento	Tipo	H	d	D	s	h	n.° lami poligono	Massa (teorica)	Schema	Tiro di prova (T) e distanza (h) di applicazione (valutata dalla cima del palo)		Sigla del palo
			[m]	[cm]	[cm]	[mm]	[cm]				T [daN]	ht [m]	
237204	3010/02	L	10	10	22,5	3	—	8	121	1	270	≤0,10	10/L/10
237206	3010/1	A	9	10	23,5	3	—	8	112	1	330	≤0,10	9/A/10
237207	3010/2		10	10	25	3	—	8	130	1	331	≤0,10	10/A/10
237210	3010/4	B	9	14	27,5	3	—	8	139	1	442	≤0,10	9/B/14
237211	3010/5		10	14	29,0	3	—	8	160	1	445	≤0,10	10/B/14
237213	3010/7	C	12	14	26,0	3	120	8	180	2	461	≤0,10	12/B/14
237220	3010/8		9	15	28,5	3	—	8	147	1	662	≤0,10	9/C/15
237221	3010/9	D	10	15	30,0	3	—	8	168	1	663	≤0,10	10/C/15
237223	3010/11		12	15	30,0	3,5	120	8	234	2	671	≤0,10	12/C/15
237230	3010/12	E	9	15	29,0	3,5	—	8	171	1	877	≤0,10	9/D/15
237231	3010/13		10	15	31,0	3,5	—	8	199	1	878	≤0,10	10/D/15
237233	3010/15	F	12	15	33,5	3,5	120	8	253	2	882	≤0,10	12/D/15
237240	3010/18		9	15	36,0	3,5	—	8	199	1	1320	≤0,10	9/E/15
237241	3010/19	G	10	15	38,0	3,5	—	8	230	1	1320	≤0,10	10/E/15
237243	3010/21		12	17	42,5	3,5	120	8	311	2	1325	≤0,10	12/E/17
237250	3010/24	H	9	15	38,5	4	—	8	237	1	1763	≤0,10	9/F/15
237251	3010/25		10	15	41,0	4	—	8	275	1	1763	≤0,10	10/F/15
237253	3010/27	I	12	17	45,5	4	120	8	371	2	1767	≤0,10	12/F/17
237261	3010/31		10	24	47,5	4,5	120	8	397	2	2655	≤0,10	10/G/24
237263	3010/33	J	12	24	52,5	4,5	120	8	509	2	2858	≤0,10	12/G/24
237273	3010/37		12	24	62,0	6	120	8	754	2	5012	≤0,10	12/H/24

H = altezza totale d = diametro del cerchio circoscritto alla sez. di testa D = diametro del cerchio circoscritto alla sez. di base  
S = spessore della lamiera h = quota (dalla base) del dado di messa a terra

- Materiale: acciaio zincato a caldo (Norme CEI 7-6) avente le seguenti caratteristiche (DM 21-03-88):
    - per i pali 9/A, 10/A, 9/B, 10/B (uno degli acciai citati dal DM 21-03-88)
      - carico unitario di rottura: R<sub>2350</sub> N/mm<sup>2</sup>
      - carico unitario di snervamento: R<sub>s235</sub> N/mm<sup>2</sup>
      - allungamento percentuale dopo rottura: A<sub>235</sub>%
    - per i pali 12/B, C, D, E, F, G ed H (uno degli acciai citati dal DM 21-03-88)
      - carico unitario di rottura: R<sub>2510</sub> N/mm<sup>2</sup>
      - carico unitario di snervamento: R<sub>s255</sub> N/mm<sup>2</sup>
      - allungamento percentuale dopo rottura: A<sub>251</sub>%
  - Si ciascun palo dovrà essere riportata la sigla del costruttore, la sigla del palo e l'anno di fabbricazione mediante tarso (fig. 3).
  - Prescrizioni per la costruzione ed il collaudo: DS 3010
  - Prescrizioni per la fornitura: DS 3011
  - L'unità di misura con la quale deve essere espressa la quantità del materiale è il numero degli esemplari n
  - Tolleranze:
    - sul diametro D a ± 0,3%
    - sul diametro dei fori: +2 mm; -0 mm
    - sugli interassi dei fori: +2 mm; -0 mm
    - sulla altezza totale: +50 mm; -0 mm
    - sulla massa individuale dei pali: +15%; -10%
    - sulla rettilineità: 0,3%
    - sullo spessore s: +1 mm; -0,26 mm
    - sul sovrappeso del condone di saldatura: 1 mm +0,1 s
  - Anchessa dell'Enel, i pali di fig. 1 possono essere forniti con b.m.t. come schematizzato in fig. 2
- (\*) In alternativa possono essere forniti, previa approvazione da parte dell'Enel, pali troncoconici a sezione circolare o poligonale, pali tubolari rastremati, equivalenti a quelli indicati nel prospetto, intendendo per equivalenti quei pali che hanno le prestazioni utili nette (ved. Tab. DU 6010) e caratteristiche geometriche tali da consentire sia il corretto montaggio del "trasciadama" (ved. Tab. DS 2954, DS 2964, DS 2990, DS 2992) che l'utilizzazione delle fondazioni unificate (ved. Tab. DF 3010).

**ESEMPIO DI DESIGNAZIONE ABBREVIATA**

P A L O L A M 1 0 / A / 1 0 U E

 <b>Infrastrutture e Reti Italia</b> Area Regionale Abruzzo, Marche e Molise Programmazione e Gestione Progettazione Lavoro	Progetto di Rifacimento linea MT PIEVE TORINA in cavo aereo dal PTP "497134 VALCALDARA" al PTP "474292 PIAN DELLA NOCE" nel Comune di Monte Cavallo (MC)			
		N° Identificativo Aut_2172800	Rev. 3	
		Data Emissione OTTOBRE 2023	Approvato R. CINTOLO	Pag. 44

**Leggi e Norme Tecniche di riferimento**

L'elettrodotto in progetto verrà realizzato nel pieno rispetto delle vigenti disposizioni di legge.

La vigilanza sulla corretta esecuzione è affidata esclusivamente, anche per le zone sismiche, all'amministrazione che emette il provvedimento di autorizzazione.

Per il presente progetto è: **Amministrazione Regione Marche** - Qualità dell'Aria, Bonifiche, Fonti Energetiche e Rifiuti, Via Tiziano 44 - 60100 Ancona.

Le Leggi e le Norme Tecniche a cui deve rispondere un elettrodotto sono:

**Per gli aspetti tecnici**

Per quanto riguarda l'aspetto tecnico, le linee elettriche devono essere progettate, costruite ed esercite secondo le norme elaborate dal Comitato Tecnico 11 del Comitato Elettrotecnico Italiano che costituiscono disposizioni di legge.

- D.M. 17/01/2018 "Norme Tecniche per le Costruzioni";
- Decreto Ministeriale 21 marzo 1988 e successivi aggiornamenti (DM 16/01/1991 e DM 05/08/1998): "Approvazione delle norme tecniche per la progettazione, l'esecuzione e l'esercizio delle Linee elettriche esterne";
- EN 50341-2-13:2017-08 Linee elettriche aeree con tensione superiore a 1 kV in c.a. – Parte 2-13: Aspetti Normativi Nazionali (NNA) per l'Italia (basati sulla EN 50341-1:2012);
- EN 50341-1 2013 Linee elettriche aeree con tensione superiore a 1 kV in corrente alternata Parte 1: Prescrizioni generali - Specifiche comuni
- Norma CEI 11-17 luglio 1997: "Impianti di produzione, trasmissione e distribuzione di energia elettrica - linee interrate;
- Norme del Ministero dell'Interno per quanto attiene le disposizioni di sicurezza antincendio;
- Norma CEI 11-61 novembre 2000: "Guida all'inserimento ambientale delle Linee aeree esterne e delle stazioni elettriche";
- Decreto Legislativo 22 febbraio 2001, n° 36: "Legge quadro sulla protezione dalle esposizioni a campi elettrici, magnetici ed elettromagnetici";
- Norma CEI 11-8 dicembre 1989: "Impianti di produzione, trasmissione e distribuzione di energia elettrica – impianti di terra e successive varianti";

 <b>Infrastrutture e Reti Italia</b> Area Regionale Abruzzo, Marche e Molise Programmazione e Gestione Progettazione Lavoro	Progetto di Rifacimento linea MT PIEVE TORINA in cavo aereo dal PTP "497134 VALCALDARA" al PTP "474292 PIAN DELLA NOCE" nel Comune di Monte Cavallo (MC)			
		N° Identificativo Aut_2172800	Rev. 3	
		Data Emissione OTTOBRE 2023	Approvato R. CINTOLO	Pag. 45

- Norma CEI 103-6 dicembre 1997: "Protezione delle linee di telecomunicazioni dagli effetti dell'induzione elettromagnetica provocata dalle linee elettriche vicine in caso di guasto".
- Norme CEI 0-16 dicembre 2012: "Regola tecnica di riferimento per la connessione di Utenti attivi e passivi alle reti AT e MT delle imprese distributrici di energia elettrica"
- Norma CEI 0-21 seconda edizione 06/2012 Regola tecnica di riferimento per la connessione di Utenti attivi e passivi alle reti BT delle imprese distributrici di energia elettrica;
- Norma CEI 304-1 Interferenza elettromagnetica prodotte da linee elettriche su tubazioni metalliche.

**Per gli aspetti amministrativi**


L'attività di costruzione delle linee elettriche e relativi accessori è subordinata alle disposizioni della LEGGE REGIONALE 6 giugno 1988, n. 19 recante "Norme in materia di opere concernenti linee ed impianti elettrici fino a 150.000 Volt", (B.u.r. 8 giugno 1988, n. 65) in adempimento al Testo Unico delle disposizioni di legge sulle acque e impianti elettrici dell'11/12/1933 n° 1775 e dal D.P.R. n° 327 dell'08/06/2001 "Testo Unico delle disposizioni legislative e regolamentari in materia di espropriazione per la pubblica utilità" così come modificato dai D.L.VI n°302 del 27/12/2002 e n°330 del 27/12/2004.

L'attività di costruzione dei locali necessari all'alloggiamento delle apparecchiature elettriche per realizzare sezionamenti, smistamenti e trasformazioni (cabine elettriche) è subordinata all'ottenimento del Permesso di Costruire nelle forme previste dalle Leggi dello Stato e dalle Leggi e/o regolamenti degli Enti Locali (Regione, Provincia, Comuni).

Nelle aree sottoposte a vincolo paesaggistico, l'attività costruttiva è subordinata all'ottenimento del nulla osta prescritto dalle leggi che tutelano gli aspetti ambientali e paesaggistici.

I riferimenti legislativi sono:

- *Regio Decreto 11/12/1933, n°1775: "Testo Unico delle disposizioni di Legge sulle acque e impianti elettrici":*
  - *Art. 111 – definisce l'autorità competente al rilascio dell'autorizzazione;*
  - *Art. 112 – definisce i termini dell'istruttoria;*
  - *Art. 119 – sul diritto di passaggio dell'elettrodotto;*
  - *Art. 120 – indica le autorità territoriali chiamate ad esprimersi con nullaosta o con osservazioni sull'istanza avanzata dal richiedente;*
  - *Art. 121 e 122 – sulle servitù di elettrodotto.*

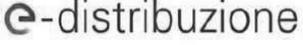 <b>Infrastrutture e Reti Italia</b> Area Regionale Abruzzo, Marche e Molise Programmazione e Gestione Progettazione Lavoro	Progetto di Rifacimento linea MT PIEVE TORINA in cavo aereo dal PTP "497134 VALCALDARA" al PTP "474292 PIAN DELLA NOCE" nel Comune di Monte Cavallo (MC)			
		N° Identificativo Aut_2172800	Rev. 3	
		Data Emissione OTTOBRE 2023	Approvato R. CINTOLO	Pag. 46
<ul style="list-style-type: none"> <li>• <i>DPR 08/06/2001, n° 327: "Testo Unico delle disposizioni legislative e regolamentari in materia di espropriazione per la pubblica utilità" così come modificato dai D.L. VI n°302 del 27/12/2002 e n°330 del 27/12/2004".</i></li> <li>• <i>DPR 24 luglio 1977, n° 616: "Trasferimento e deleghe delle funzioni amministrative dello Stato";</i></li> <li>• <i>DL 11 luglio 1992, n° 333: "Amministrazione del patrimonio e contabilità dello Stato" – Art. 14 comma 4 bis;</i></li> <li>• <i>Legge Regionale Marche N°19/1988 "Norme in materia di opere concernenti linee ed impianti elettrici fino a 150.000 Volt."</i></li> </ul>				

---

*Gli annunci da pubblicare devono pervenire entro le ore 16,00 del giovedì precedente la data di pubblicazione.*

*Dovranno essere inviati:*

- *per e-mail al seguente indirizzo*  
***ufficio.bollettino@regione.marche.it***

*referenti Ufficio Pubblicazione BUR:*

***Avv. Carmen Ciarrocchi***

***Maurizio Vecchio***

***Tiziana Capotondi***

- *per pec al seguente indirizzo:*  
***regione.marche.protocolgiunta@emarche.it***

---

Editore:  
REGIONE MARCHE  
AUT. TRIBUNALE ANCONA  
N. 23/1971  
Direttore responsabile:  
Dott. FRANCESCO MARIA  
NOCELLI.

**GLI ENTI LOCALI E TERRITORIALI DEVONO INSERIRE I PROPRI ANNUNCI NEL SITO:**

***<http://bur.regione.marche.it>***

***Il Bollettino è consultabile su Internet al seguente indirizzo:***  
***<http://www.regione.marche.it/bur>***

---

Stampa: EDIPRESS sas  
ARIANO IRPINO (AV)