

REPUBBLICA ITALIANA

BOLLETTINO UFFICIALE DELLA REGIONE MARCHE



SOMMARIO

ATTI REGIONALI

ASSEMBLEA LEGISLATIVA
DELLE MARCHE

Decreto del Presidente dell'Assemblea Legislativa Regionale del 28 novembre 2025, n. 3
Conferimento incarico di Capo di Gabinetto del Presidente del Consiglio regionale - XII legislatura. pag. 26286

DELIBERAZIONI DELLA
GIUNTA REGIONALE

Seduta del 1 dicembre 2025
Dal n. 1771 al n. 1776 pag. 26287

DECRETI DEL PRESIDENTE
DELLA GIUNTA REGIONALE

Decreti del 3 dicembre 2025
N. 83..... pag. 26288

DECRETI DEI DIRIGENTI
REGIONALI

SEGRETARIA GENERALE

Decreto del Dirigente della Segreteria Generale del 1 dicembre 2025, n. 120 pag. 26288

DIREZIONE – VICESEGRETARIA E
SEGRETARIA DI GIUNTA

Decreto del Dirigente del Settore Audit e Controlli di Secondo Livello del 1 dicembre 2025, n. 41
Art. 127 (4) Reg. (UE) n. 1303/2013: Strategia di Audit del POR Marche FESR 2014/2020 Versione n° 10 (10° periodo contabile).-Modifica allegato IV Scadenze Attività di Audit .. pag. 26288

DIPARTIMENTO – PROGRAMMAZIONE
INTEGRATA, UE E RISORSE FINANZIARIE,
UMANE E STRUMENTALI

Decreto del Dirigente del Settore Controllo di Gestione e Sistemi Statistici del 2 dicembre 2025, n. 31
D.lgs. n. 322/89 - L.R. n. 6/99. Approvazione e pubblicazione dell'Elenco dei Rilevatori – Intervistatori della Regione Marche. Aggiornamento annualità 2025. pag. 26292

DIREZIONE - BILANCIO, RAGIONERIA
E PARTITE FINANZIARIE**Decreto del Dirigente della Dire-**

zione Bilancio, Ragioneria e Partite Finanziarie del 3 dicembre 2025, n. 388 pag. 26296

Decreto del Dirigente della Direzione Bilancio, Ragioneria e Partite Finanziarie del 3 dicembre 2025, n. 389 pag. 26296

DIREZIONE - PROGRAMMAZIONE INTEGRATA
RISORSE COMUNITARIE E NAZIONALI

Decreto del Dirigente della Direzione Programmazione Integrata Risorse Comunitarie e Nazionali del 1 dicembre 2025, n. 147 pag. 26296

DIREZIONE - RISORSE UMANE
E STRUMENTALI

Decreto del Dirigente del Settore Provveditorato ed Economato del 28 novembre 2025, n. 797..... pag. 26296

Decreto del Dirigente del Settore Provveditorato ed Economato del 2 dicembre 2025, n. 809 pag. 26296

DIPARTIMENTO - INFRASTRUTTURE
E TERRITORIO

Decreto del Dirigente del Settore Urbanistica, Paesaggio ed Edilizia Residenziale Pubblica del 3 dicembre 2025, n. 131..... pag. 26296

Decreto del Dirigente del Settore SUAM - Lavori, Servizi e Forniture del 2 dicembre 2025, n. 254 pag. 26296

DIREZIONE - AMBIENTE E RISORSE IDRICHE

Decreto del Dirigente della Direzione Ambiente e Risorse Idriche del 1 dicembre 2025, n. 224 pag. 26297

Decreto del Dirigente della Direzione Ambiente e Risorse Idriche del 1 dicembre 2025, n. 225
Corso di Aggiornamento per Tecnici Competenti in Acustica – Soggetto proponente: Ordine degli Ingegneri della Provincia di Macerata - Istanza assunta agli atti con prot. 1480708 del 24/11/2025). pag. 26297

Decreto del Dirigente del Settore Fonti Energetiche, Rifiuti, Cave e

Miniere del 1 dicembre 2025, n. 388 pag. 26297

Decreto del Dirigente del Settore Fonti Energetiche, Rifiuti, Cave e Miniere del 1 dicembre 2025, n. 391 pag. 26297

Decreto del Dirigente del Settore Fonti Energetiche, Rifiuti, Cave e Miniere del 4 dicembre 2025, n. 403 pag. 26297

Decreto del Dirigente del Settore Valutazioni e Autorizzazioni Ambientali del 28 novembre 2025, n. 191
(V01033) D.Lgs. n. 152/2006, artt. 23, 24, 25, 30, Intesa tra le Regioni Marche e Umbria prot. 1097794 del 02/09/2024 ai sensi dell'art. 30, comma 1 del D.Lgs. 152/2006, D.G.R.M n. 36 del 22/01/2024, LR 11/2019 Impianto per la produzione di energia elettrica da fonte eolica denominato "Sessaglia", ubicato nel Comune di Apecchio (PU), costituito da 5(cinque) aerogeneratori di potenza nominale massima 6 MW per un totale di 30 MW con relative opere connesse ed infrastrutture nei comuni di Apecchio (PU), Città di Castello (PG), San Giustino (PG) e Mercatello sul Metauro (PU) - Proponente: Fri-El S.p.A.. Giudizio di compatibilità valutazione di impatto ambientale. pag. 26298

Decreto del Dirigente del Settore Valutazioni e Autorizzazioni Ambientali del 28 novembre 2025, n. 192 pag. 26299

Decreto del Dirigente del Settore Valutazioni e Autorizzazioni Ambientali del 1 dicembre 2025, n. 193 pag. 26299

DIPARTIMENTO - PROTEZIONE CIVILE
E SICUREZZA DEL TERRITORIO

Decreto del Dirigente del Dipartimento Protezione Civile e Sicurezza del Territorio del 2 dicembre 2025, n. 463..... pag. 26299

Decreto del Dirigente del Settore

Genio Civile Marche Nord del 1 dicembre 2025, n. 923..... pag. 26299

Decreto del Dirigente del Settore Genio Civile Marche Nord del 1 dicembre 2025, n. 924..... pag. 26299

Decreto del Dirigente del Settore Genio Civile Marche Nord del 2 dicembre 2025, n. 925..... pag. 26299

Decreto del Dirigente del Settore Genio Civile Marche Nord del 2 dicembre 2025, n. 926
R.D. 523/1904; ART. 31 L.R. 5/2006 - Demanio pubblico - ramo idrico. Cessazione della concessione per occupazione di area demaniale ad uso orto di mq. 280, lungo il torrente Apsa nel comune di Vallefoglia Loc. Morciola (Foglio 10, ant. mappale 106). Richiedente: PIERI OLIVIERO. ID 461. pag. 26300

Decreto del Dirigente del Settore Genio Civile Marche Nord del 3 dicembre 2025, n. 927
R.D. 11.12.1933 n. 1775 - L.R. 9-6-2006 n. 5. Record 1499/P - SIAR-DAP 518227. Rinnovo concessione pluriennale per derivazione di acqua pubblica ad uso domestico (igienico-sanitario per servizi igienici) e irrigazione verde privato da una sorgente sita in Comune di Cagli - località Cà Giuliano. Ditta: IMMOBILIARE FRANCESCA S.R.L. COSTRUZIONI EDILIZIE (P.IVA 01304400417)..... pag. 26300

Decreto del Dirigente del Settore Genio Civile Marche Nord del 3 dicembre 2025, n. 928
D.Lgs. 152/2006 - R.D. 1775/1933 - D.Lgs 275/1993 - L.R. 5/2006, art. 37. Riconoscimento della derivazione esistente di acqua pubblica ad uso antincendio e igienico-sanitario da n. 1 pozzo (FA0017 - ID 11903) sito in Comune di Fano - loc. via Einaudi n. 12. Ditta: ALFA IMMOBILIARE SRL (P.IVA 01497200418). pag. 26301

Decreto del Dirigente del Settore Genio Civile Marche Nord del 3 dicembre 2025, n. 929
R.D. 11.12.1933 n. 1775 - L.R. 9-6-2006 n. 5. Record 1213/P - SIAR-DAP 518048. Rinnovo concessione

pluriennale per derivazione di acqua pubblica ad uso irrigazione impianti sportivi dal pozzo sito in Comune di Fano - loc. San Lazzaro - via dei Lecci. Ditta: COMUNE DI FANO (P.IVA 00127440410)..... pag. 26302

Decreto del Dirigente del Settore Genio Civile Marche Nord del 3 dicembre 2025, n. 930
R.D. 11.12.1933 n. 1775 - L.R. 9-6-2006 n. 5. Record 1475/F - SIAR DAP 518087. Rilascio concessione pluriennale per derivazione di acqua pubblica ad uso irriguo dal Torrente Sant'Antonio, in Comune di Mercatello sul Metauro - località via Cà Lillina 1. Ditta: AGOSTINI ANNAMARIA pag. 26304

Decreto del Dirigente del Settore Genio Civile Marche Nord del 3 dicembre 2025, n. 931
R.D. 11.12.1933 n. 1775 - L.R. 9-6-2006 n. 5. Record 2068/P. SIAR-DAP 513428 Rilascio concessione pluriennale per derivazione di acqua pubblica ad uso antincendio dal pozzo sito in Comune di Fano - località Bellocchi. Ditta: FRATELLI PIETRELLI SRL (P.IVA 02044740419)..... pag. 26305

Decreto del Dirigente del Settore Genio Civile Marche Nord del 3 dicembre 2025, n. 932
D.Lgs. 152/2006 - R.D. 1775/1933 - D.Lgs 275/1993 - L.R. 5/2006, art. 37. Riconoscimento della derivazione esistente di acqua pubblica ad uso antincendio e igienico-sanitario da n. 1 pozzo (MP0133/B - ID 35634) sito in Comune di Montelabbate - loc. via Pantanelli n. 197. Ditta: IFT MANIFATTURE SRL (P.IVA 00371800418). pag. 26306

Decreto del Dirigente del Settore Genio Civile Marche Nord del 4 dicembre 2025, n. 933..... pag. 26307

Decreto del Dirigente del Settore Genio Civile Marche Nord del 4 dicembre 2025, n. 934
R.D. 11.12.1933 n. 1775 - L.R. 9-6-2006 n. 5. Record 1328/P - SIAR-DAP 514986. Rinnovo concessione pluriennale per derivazione di acqua

pubblica ad uso irrigazione del verde pubblico dal pozzo sito in Comune di Fano - località Torrette. Ditta: COMUNE DI FANO (P.IVA 00127440410)... pag. 26307

Decreto del Dirigente del Settore Genio Civile Marche Sud del 1 dicembre 2025, n. 753..... pag. 26308

Decreto del Dirigente del Settore Genio Civile Marche Sud del 1 dicembre 2025, n. 755

R.D. 11.12.1933 N. 1775 – LR 09.06.2005 N. 5, ART. 19 - Autorizzazione alla perforazione e ricerca di pozzi di captazione per uso irriguo aree a verde, prelievo istantanea media 1,0 l/s, ubicato sul terreno catastalmente individuato al Foglio 3, part. 32,85,179,189,550 in località S. Claudio nel Comune di Fermo (FM) – Ditta: CARRON SPA (P.IVA 01835 800267) pag. 26308

Decreto del Dirigente del Settore Genio Civile Marche Sud del 1 dicembre 2025, n. 756

R.D. 11.12.1933 n.1775 e s.m.i., art. 95 e L.R. 09.06.2006 n.5, artt. 13-18 e 19 –autorizzazione alla ricerca e perforazione di due pozzi idrogeologici in prossimità della sorgente Cordagnolo S|1 F. 93 p.lla 1 – portata presunta 1,00-2,00 l/s e sorgente Garracci S|2 Foglio 92 part. 119 - portata presunta 0,50-1,00 l/s, da realizzarsi in loc.tà Costa Terrena nel Comune di Visso (MC) Richiedente: Comune di Visso tramite il Geom. Emanuele Cecoli, Responsabile del Progetto e Funzionario del Comune di Visso – sede legale Largo G.B. Gaola Antinori, 1 – 62039 Visso (MC)..... pag. 26310

Decreto del Dirigente del Settore Genio Civile Marche Sud del 1 dicembre 2025, n. 757

R.D. 1775/1933, art.56 - L.R. 5/2006, art.17. - Licenza di attingimento annuale per usi vari, località e corsi d'acqua diversi nel territorio della provincia di Macerata – Allegato 1 – Elenco domande ammissibili per nuove autorizzazioni e rinnovo autorizzazioni annuali. pag. 26311

Decreto del Dirigente del Settore Genio Civile Marche Sud del 1 dicembre 2025, n. 758

R.D. 523/1904- art.31 L.R. 5/2006 - D lgs 152/2006- Occupazione area demanio idrico (alveo torrente Tesino) ubicata nel territorio del Comune di Grottammare (AP), Località Bore Tesino - Provvedimento di sgombero e richiesta pagamento canoni occupazione- Ditta: Colletta Claudio (P IVA 02354890440), con sede legale in via Lazio 24, Grottammare (AP)-..... pag. 26313

Decreto del Dirigente del Settore Genio Civile Marche Sud del 2 dicembre 2025, n. 759

Istanza della Ditta proprietaria: Marozzi Vanessa con sede ad Ascoli Piceno (AP), via Ionio, ai sensi dell'art 95 del T.U 1775/33 e s.m.i.- Autorizzazione alla ricerca di acque sotterranee ed escavazione e realizzazione di n. 1 pozzo di captazione idrica, da effettuarsi su area ubicata in Comune di Ascoli Piceno (AP), Frazione Casette di Castel Trosino, catastalmente individuata al Foglio 119, mappale n° 318 -..... pag. 26314

Decreto del Dirigente del Settore Genio Civile Marche Sud del 3 dicembre 2025, n. 760

T.U. 11/12/1933 n. 1775 sulle acque pubbliche -L.R. 09/06/2006 n. 5- Rilascio di concessione pluriennale di derivazione di acque pubbliche ad uso irriguo agricolo con attingimento diretto dal torrente Castellano, sponda sinistra, prelevate tramite opera di captazione mobile, all'altezza del mappale n° 359, Foglio 100 del Comune di Ascoli Piceno, Loc. Porta Cartara- Ditta: Società Agricola D'Angelo Elio e Figli s.s. (P IVA: 01921820443), con sede legale ad Ascoli Piceno, Frazione Pescara 76- Prat. 183/2025/ NC..... pag. 26316

Decreto del Dirigente del Settore Genio Civile Marche Sud del 3 dicembre 2025, n. 761

T.U. 11/12/1933 n. 1775 sulle acque pubbliche -L.R. 09/06/2006 n. 5- Rilascio di concessione pluriennale di derivazione di acque pubbliche ad uso irriguo agricolo con attingimen-

to diretto dal fiume Tronto, sponda destra, in corrispondenza del mappale n° 256, Foglio 69 del Comune di Ascoli Piceno (AP)- Ditta: Gagliardi Paolino con sede ad Ascoli Piceno (AP), via San Pietro in Castello - Prat. 182/2025/NC- pag. 26317

Decreto del Dirigente del Settore Genio Civile Marche Sud del 4 dicembre 2025, n. 762..... pag. 26319

Decreto del Dirigente del Settore Genio Civile Marche Sud del 4 dicembre 2025, n. 764

T.U. 11/12/1933 n. 1775 sulle acque pubbliche -L.R. 09/06/2006 n. 5- Rinnovo di concessione pluriennale di derivazione di acque pubbliche da n.1 pozzo (cod.ID: 80019), ubicato in Comune di Ascoli Piceno (AP), ad uso: igienico sanitario e assimilati (lavaggio piazzale) - Ditta richiedente: Falegnameria Pinocchio srl (P IVA: 01904140447), con sede legale ad Ascoli Piceno (AP), via 374/MA 8- Prat. 1255/AP- pag. 26319

Decreto del Dirigente del Settore Genio Civile Marche Sud del 4 dicembre 2025, n. 765

T.U. 11/12/1933 n. 1775 sulle acque pubbliche -L.R. 09/06/2006 n. 5- Rilascio di concessione pluriennale di derivazione di acque pubbliche ad uso irriguo agricolo con attingimento diretto dal fiume Tronto, sponda destra, prelevate tramite opera di captazione mobile collocata su area identificata catastalmente al mappale n° 330, Foglio 127 del Comune di Ascoli Piceno (AP)- Ditta proprietaria: Lupini Pietro, con sede ad Ascoli Piceno (AP), via del Mulino- Prat. 184/2025/NC-..... pag. 26321

DIPARTIMENTO – POLITICHE SOCIALI,
LAVORO, ISTRUZIONE E FORMAZIONE

Decreto del Dirigente del Dipartimento Politiche Sociali, Lavoro, Istruzione e Formazione del 1 dicembre 2025, n. 388

DDD n. 126/PSL del 04/07/2025 “Avviso Pubblico per la presentazione di progetti integrati mirati al (re) inserimento nella vita sociale e

lavorativa delle donne con pregressa patologia tumorale”, DGR n. 618 del 28/04/2025, PR Marche FSE+ 2021-2027 Asse 1 Occupazione, OS 4.c (3) bis – Campo di intervento 143 – Euro750.000,00, successivamente integrato dal DDD n. 127/PSL del 07/07/2025 s.m.i. Approvazione progetti pervenuti pervenuti dal 18/07/2025 al 10/10/2025 ed impegno delle risorse - Capp. 2150410342, 2150410343, 2150410344, 2150410383, 2150410384 e 2150410385 - Bilancio 2025/2027, annualità 2025 e 2026..... pag. 26323

Decreto del Dirigente del Dipartimento Politiche Sociali, Lavoro, Istruzione e Formazione del 2 dicembre 2025, n. 392

DDD n. 126/PSL del 04/07/2025 e ss.mm.ii “Avviso Pubblico per la presentazione di progetti integrati mirati al (re) inserimento nella vita sociale e lavorativa delle donne con pregressa patologia tumorale”, DGR n. 618 del 28/04/2025, PR Marche FSE+ 2021-2027 Asse 1 Occupazione, OS 4.c (3) bis – Campo di intervento 143 – Riapertura termini per la presentazione delle domande..... pag. 26326

Decreto del Dirigente del Dipartimento Politiche Sociali, Lavoro, Istruzione e Formazione del 3 dicembre 2025, n. 393

DDS n. 80 del 27.02.2025 “DGR n. 1559/2024, Avviso Pubblico “Accordo per la Coesione FDR 2021-2027 per la concessione di Incentivi alle imprese marchigiane per l’assunzione di soggetti disoccupati e aiuti alle assunzioni per soggetti svantaggiati nella Regione Marche” - Schede Intervento n. 27 e 28 Fondo di Rotazione (FdR) - DDD n. 54/PSL dell’08/05/2025 s.m. Quinto scorrimento graduatoria..... pag. 26326

Decreto del Dirigente del Dipartimento Politiche Sociali, Lavoro, Istruzione e Formazione del 4 dicembre 2025, n. 398

DD nr. 322/SIP del 11/05/2023 “Avviso Pubblico per l’assegnazione di Borse ricerca – DGR n. 269 del 06/03/2023 - PR Marche FSE+

2021 -2027 – Asse 1 Occupazione, OS 4.a (6) – Campo di intervento 134 – Annualità 2023-2024-2025, Euro 8.000.000,00”). Approvazione graduatoria e ammissione a finanziamento delle domande pervenute dal 01 SETTEMBRE al 31 OTTOBRE 2025. pag. 26327

Decreto del Dirigente del Dipartimento Politiche Sociali, Lavoro, Istruzione e Formazione del 4 dicembre 2025, n. 399

Avviso Pubblico per l'assegnazione di Borse Tematiche all'interno di Botteghe Scuola – DGR n. 270 del 06/03/2023 e n. 1142 del 31.07.2023 - PR Marche FSE+ 2021-2027 – Asse 1 Occupazione, OS 4.a (7) – Campo di intervento 134 – Annualità 2023-2024-2025. Approvazione della graduatoria e ammissione a finanziamento delle domande pervenute nella seconda finestra 2025 (dal 01 settembre al 31 ottobre 2025). Impegno a favore dei Maestri Artigiani € 4.800,00 pag. 26328

Decreto del Dirigente del Settore Formazione, Servizi per l'Impiego e Crisi Aziendali del 28 novembre 2025, n. 1311

Percorso GOL n. 5 “Ricollocazione collettiva”. Approvazione esito della valutazione, da parte della Commissione tecnica di cui al DDS 1265/25 e conseguente ammissione a finanziamento del progetto di politica attiva, inerente alla crisi dell'azienda AMACO RETAIL S.r.l., presentato dall'A.T.I. “WWW.Y4Y - WE WORK WITH YOU FOR YOU”, con ente capofila I.A.L. (Innovazione Apprendimento Lavoro Marche s.r.l. - impresa sociale)..... pag. 26331

Decreto del Dirigente del Settore Formazione, Servizi per l'Impiego e Crisi Aziendali del 1 dicembre 2025, n. 1323

DDS n. 755/FOAC del 30 luglio 2025: PR Marche FSE + 2021/2027: Asse Giovani OS. 4.f (5), English for you, Avviso pubblico biennale per la presentazione di percorsi “English for you” destinati ad incrementare le competenze linguistiche degli studen-

ti di istruzione secondaria di II grado (IV e V anno) – Annualità 2025, 2026 e 2027 – € 2.495.194,00. Approvazione graduatorie definitive..... pag. 26331

Decreto del Dirigente del Settore Formazione, Servizi per l'Impiego e Crisi Aziendali del 2 dicembre 2025, n. 1327

CPI MACERATA - Avviamento a selezione presso Pubbliche Amministrazioni – (art.16 L. 56/ 87.-D.lgs.165/2001- DGR 203/2021). Avviso Pubblico per l'avviamento a selezione a tempo indeterminato a 36 ore settimanali presso AST di Macerata di 4 unità nel ruolo di ‘Operatore Tecnico addetto ai servizi sanitari’ - Cod. Istat 8 – professioni non qualificate.. pag. 26336

Decreto del Dirigente del Settore Formazione, Servizi per l'Impiego e Crisi Aziendali del 2 dicembre 2025, n. 1328 pag. 26337

Decreto del Dirigente del Settore Formazione, Servizi per l'Impiego e Crisi Aziendali del 2 dicembre 2025, n. 1329

CPI FANO - Avviamento a selezione presso Pubbliche Amministrazioni – (art. 16 L. 56/87 – D.Lgs.165/2001 - DGR 203/2021) - Approvazione graduatoria definitiva per l'avviamento a selezione di n. 1 Operatore Tecnico Autista (CCNL Comparto Sanità - Area del personale di supporto), a tempo parziale e determinato mesi sei, da assegnare all' Azienda Sanitaria Territoriale Pesaro Urbino – Direzione Amministrativa Ospedaliera sede di Fossombrone..... pag. 26337

Decreto del Dirigente del Settore Formazione, Servizi per l'Impiego e Crisi Aziendali del 2 dicembre 2025, n. 1332

“L.R. n.16/90, D.G.R. n.287/2022 e DDS n. 270/2022 (Avviso pubblico FORM.I.CA) – Costituzione e nomina della Commissione d'esame per il corso di formazione professionale: “Accompagnatore turistico” scheda Siform2 n.1107863 – prima edizione – Ente di formazione Associazione Praxis - Macerata”. pag. 26338

Decreto del Dirigente del Settore Formazione, Servizi per l'Impiego e Crisi Aziendali del 2 dicembre 2025, n. 1334

Approvazione Graduatoria Definitiva, redatta dal C.p.l. di Ancona, per "Avviso Pubblico per l'avviamento a selezione a tempo indeterminato e tempo pieno di n. 1 Unità afferente al Profilo Professionale di Operatore Tecnico (Area del Personale di Supporto – Ruolo Tecnico ex cat. B) da assegnare al Servizio Portineria presso l'Azienda Sanitaria Territoriale delle Marche di Ancona, da destinare presso l'URP Comunicazione – Portineria/Centralino dell'Ospedale di Senigallia (AN). pag. 26339

Decreto del Dirigente del Settore Formazione, Servizi per l'Impiego e Crisi Aziendali del 3 dicembre 2025, n. 1338 pag. 26349

Decreto del Dirigente del Settore Formazione, Servizi per l'Impiego e Crisi Aziendali del 4 dicembre 2025, n. 1354

PR Marche FSE+ 2021 – 2027 OS 4.b (2) – campo di intervento 139 D. Lgs. n. 36/2023, art. 17 – Appalto specifico discendente dall' "Accordo Quadro ICT – Numero gara SIMOG: 9222902 – LOTTO 5: 9965514A4D" per l'affidamento dei servizi di assistenza, manutenzione, supporto e formazione del Sistema Informativo SIFORM-PAL – durata 36 mesi – Impegno di spesa a seguito di aggiudicazione efficace a favore Ditta LINKS MANAGEMENT AND TECHNOLOGY S.p.A. – Importo aggiudicazione € 526.326,00 (oltre IVA a norma di legge). CIG DERIVATO B5B8EAB506. Modifica cronoprogramma. pag. 26349

Decreto del Dirigente del Settore Formazione, Servizi per l'Impiego e Crisi Aziendali del 4 dicembre 2025, n. 1356 pag. 26354

Decreto del Dirigente del Settore Formazione, Servizi per l'Impiego e Crisi Aziendali del 4 dicembre 2025, n. 1359 pag. 26354

Decreto del Dirigente del Settore

Formazione, Servizi per l'Impiego e Crisi Aziendali del 4 dicembre 2025, n. 1362 pag. 26354

Decreto del Dirigente del Settore Formazione, Servizi per l'Impiego e Crisi Aziendali del 4 dicembre 2025, n. 1363

DGR n. 463 del 28/04/2022 – DD n. 56/PSL del 02/09/2022 "Avviso pubblico per la presentazione di progetti afferenti al Fondo Regionale per le politiche attive del lavoro in situazioni di crisi aziendali, denominato "ASSIST" – Approvazione ad FEDRIGONI SPA del Progetto quadro n. 1114405 "progetto Giano" e Approvazione, finanziamento e concessione Aiuto di Stato ad FEDRIGONI SPA del progetto attuativo n. 1114674 ASSIST: Ri-formarsi per Innovare– Cod. CUPB94D25002430001 pag. 26354

Decreto del Dirigente del Settore Formazione, Servizi per l'Impiego e Crisi Aziendali del 5 dicembre 2025, n. 1375

DGR. n. 2001/2024 e n. 1431/2025 – Approvazione -Avviso Pubblico Over 60 - Progetti speciali di inserimento lavorativo per la realizzazione di attività temporanee e straordinarie di pubblica utilità - € 1.200.000,00 - Capitolo 2150310060 del Bilancio 2025/2027, annualità 2025 - Piano Regionale degli interventi di politica attiva del lavoro con utilizzo delle risorse di cui all'articolo 44, comma 6-bis del Decreto Legislativo 14/09/2015 n. 148, approvato con DGR n. 852 del 04/06/2024..... pag. 26357

Decreto del Dirigente del Settore Istruzione, Innovazione Sociale e Sport del 3 dicembre 2025, n. 321

L.R. 5/2012, art.7 – DGR n. 764/2025. Approvazione dell'avviso pubblico per il finanziamento di progetti relativi alla Misura 4.3 "Contributi a Manifestazioni e competizioni sportive di livello regionale, nazionale e internazionale" di cui al Programma degli interventi di promozione sportiva Anno 2025. Concessione contributi per un importo complessivo di € 329.211,99 - Impegno di spesa sui

capitoli 2060110014, 2060110016
e 2060110025 - Bilancio 2025/2027
annualità 2025..... pag. 26358

Decreto del Dirigente del Settore Istruzione, Innovazione Sociale e Sport del 3 dicembre 2025, n. 322..... pag. 26359

DIREZIONE – POLITICHE SOCIALI

Decreto del Dirigente del Settore Contrasto al Disagio del 1 dicembre 2025, n. 215

L.R. 8/2025- DGR n. 1626 del 10/11/2025 - Approvazione della modulistica per l'istituzione dell'elenco regionale degli enti o associazioni in rappresentanza delle famiglie del territorio regionale, ai sensi dell'art. 5 della legge regionale n. 8 del 29 maggio 2025, "Interventi a sostegno della famiglia, della genitorialità e della natalità" e disciplina di funzionamento..... pag. 26359

Decreto del Dirigente del Settore Contrasto al Disagio del 2 dicembre 2025, n. 222..... pag. 26359

Decreto del Dirigente del Settore Contrasto al Disagio del 3 dicembre 2025, n. 223..... pag. 26360

Decreto del Dirigente dell'Ufficio Regionale del Registro Unico Nazionale del Terzo Settore del 28 novembre 2025, n. 458 pag. 26360

Decreto del Dirigente dell'Ufficio Regionale del Registro Unico Nazionale del Terzo Settore del 3 dicembre 2025, n. 459..... pag. 26360

Decreto del Dirigente dell'Ufficio Regionale del Registro Unico Nazionale del Terzo Settore del 4 dicembre 2025, n. 460..... pag. 26360

Decreto del Dirigente dell'Ufficio Regionale del Registro Unico Nazionale del Terzo Settore del 4 dicembre 2025, n. 461..... pag. 26360

DIPARTIMENTO – SALUTE

Decreto del Dirigente del Diparti-

mento Salute del 29 ottobre 2025, n. 62..... pag. 26360

Decreto del Dirigente del Dipartimento Salute del 3 dicembre 2025, n. 71..... pag. 26360

Decreto del Dirigente del Settore Risorse Umane e Formazione del 28 novembre 2025, n. 52..... pag. 26361

Decreto del Dirigente del Settore Risorse Umane e Formazione del 2 dicembre 2025, n. 54

Modifica ed integrazione del decreto n. 52/SRU del 28 novembre 2025 di attivazione in sessione straordinaria, della commissione per gli esami finali del Corso di formazione specifica in medicina generale triennio 2021-2024. pag. 26361

DIREZIONE – SANITÀ E INTEGRAZIONE
SOCIOSANITARIA

Decreto del Dirigente del Settore Autorizzazioni e Accreditamenti del 3 dicembre 2025, n. 329 pag. 26361

DIPARTIMENTO – SVILUPPO ECONOMICO

Decreto del Dirigente del Dipartimento Sviluppo Economico del 1 dicembre 2025, n. 298

PR MARCHE FESR 2021/2027 – ASSE 1 – OS 1.3 – Azione 1.3.4 – Intervento 1.3.4.1 - Decreto SVE n. 288 del 20/11/2025 - Partecipazione alla fiera "ARTIGIANO IN FIERA" (6 al 14 dicembre 2025)" - Concessione dei contributi in de minimis. pag. 26361

Decreto del Dirigente del Dipartimento Sviluppo Economico del 4 dicembre 2025, n. 314 pag. 26362

Decreto del Dirigente del Dipartimento Sviluppo Economico del 4 dicembre 2025, n. 315 pag. 26362

Decreto del Dirigente del Dipartimento Sviluppo Economico del 4 dicembre 2025, n. 316 pag. 26362

Decreto del Dirigente del Settore Transizione Digitale e Informatica del 2 dicembre 2025, n. 405

Piano Nazionale di Ripresa e Resilienza (PNRR). M1-C1- Sub-investimento 2.2.1 «Assistenza tecnica a livello centrale e locale del PNRR» - DGR 1524/2021 e s.m.i. (CUP B71B21007780006) - Nomina commissione per conferimento incarichi nell'ambito del Progetto 1000 esperti – Profili: Esperto Analista sistemi informativi e Esperto informatica giuridica..... pag. 26362

Decreto del Dirigente del Settore Transizione Digitale e Informatica del 3 dicembre 2025, n. 407 pag. 26363

Decreto del Dirigente del Settore Transizione Digitale e Informatica del 3 dicembre 2025, n. 408 pag. 26363

Decreto del Dirigente del Settore Turismo, Cooperazione Territoriale Europea e Cooperazione allo Sviluppo del 28 novembre 2025, n. 384

PR MARCHE FESR 2021-2027 – Asse 1 – OS 1.3 – Azione 1.3.3 – Intervento 1.3.3.6– bando “Incentivi a favore delle PMI per la creazione di sistemi integrati di accoglienza sul territorio con interventi prioritari per il recupero e la rivitalizzazione dei borghi” – rettifica per mero errore materiale.... pag. 26363

Decreto del Dirigente del Settore Turismo, Cooperazione Territoriale Europea e Cooperazione allo Sviluppo del 28 novembre 2025, n. 386

Art. 50, comma 1 lettera b) del D.lgs. n. 36/ 2023 - Avvio della procedura di affidamentodiretto dei servizi di supporto tecnico-operativo e assistenza finalizzata alla rendicontazione nell'ambito del Progetto “EUSAIR Stakeholders Engagement Point - StEP” - Cod. 00539 Programma IPA ADRION 2021-2027 – CUP B31F2 3001930007..... pag. 26364

Decreto del Dirigente del Settore Turismo, Cooperazione Territoriale Europea e Cooperazione allo Sviluppo del 1 dicembre 2025, n. 387

DGR n.1521 del 07/10/2024 – DGR

n. 1656 del 06/11/2024 - Bando per la concessione di contributi alle imprese per azioni di marketing a sostegno di eventi di particolare rilievo per la promozione turistica della destinazione Marche - Liquidazione SALDO a favore di beneficiari diversi pari a € 290.000,00 – Bilancio 2025/2027, annualità 2025..... pag. 26365

Decreto del Dirigente del Settore Turismo, Cooperazione Territoriale Europea e Cooperazione allo Sviluppo del 3 dicembre 2025, n. 391 pag. 26367

DIREZIONE – ATTIVITÀ PRODUTTIVE,
IMPRESE E CULTURA

Decreto del Dirigente del Settore Industria, Artigianato e Credito del 2 dicembre 2025, n. 538

L.R. n. 19 del 02/08/2021 – Interventi nel settore per la tutela, lo sviluppo e la promozione dell’artigianato marchigiano - art. 17 comma 2 lett. c) progetti di valorizzazione a fini turistici dell’artigianato al fine di incrementare e differenziare l’offerta turistica regionale. Istituzione dell’Elenco delle Imprese Artigiane dell’”Artiturismo” della Regione Marche – Anno 2025 - € 20.000,00 - Approvazione bando, termini e modalità operative per la presentazione delle domande e relativa modulistica pag. 26367

Decreto del Dirigente del Settore Industria, Artigianato e Credito del 2 dicembre 2025, n. 541 pag. 26368

Decreto del Dirigente del Settore Industria, Artigianato e Credito del 4 dicembre 2025, n. 551

DGR. n. 760 del 26 maggio 2025 – DDS n. 362 del 07/08/2025 – DDS 512 del 18/11/2025 – Bando a sostegno alle MPMI Cooperative per gli investimenti in ammodernamento tecnologico e per la creazione di nuove unità produttive – Misura A – scheda n. 22 Fondo di Rotazione 2021-27 – concessione contributi per € 490.567,08 – capitolo 2140520232 – Bilancio 2025/2027 – Annualità 2025 e 2026..... pag. 26368

Decreto del Dirigente del Settore Commercio, Pesca e Tutela dei Consumatori del 2 dicembre 2025, n. 66

Reg (UE) n. 717/2014. L.R. n. 11/2004 art. 3) lettera p). – DGR n. 1662/2025 – Approvazione avviso pubblico per interventi di sostegno alle imprese di piccola pesca che esercitano la pesca professionale dei mitili nella Regione Marche, come conseguenza della crisi determinata dai mutamenti climatici incorsi nell'annualità 2024. pag. 26375

Decreto del Dirigente del Settore Commercio, Pesca e Tutela dei Consumatori del 4 dicembre 2025, n. 67

L.R. 22 del 5 agosto 2021 – Titolo VI Sistema Fieristico regionale artt.132 e 130 -DGR n.1108/2025 - Promozione e sviluppo del sistema fieristico regionale – contributi ai soggetti organizzatori delle manifestazioni fieristiche iscritte nel calendario regionale 2025 – Riapertura dei termini per la presentazione della domande. pag. 26375

Decreto del Dirigente del Settore Commercio, Pesca e Tutela dei Consumatori del 4 dicembre 2025, n. 68

L.R. 22/21 – DGR n. 1498/2024 e DGR n. 421/2025 – Bando anno 2025 per la concessione dei contributi ai progetti per la riqualificazione e valorizzazione delle imprese commerciali nei comuni sotto i 5000 abitanti – Approvazione graduatoria ditte ammesse, non ammesse e concessione contributi ai soggetti beneficiari – Intervento n. 3 – dotazione finanziaria € 100.000,00 a carico del capitolo 2140220051 del bilancio 2025-2027 annualità 2025..... pag. 26376

Decreto del Dirigente del Settore Commercio, Pesca e Tutela dei Consumatori del 5 dicembre 2025, n. 72

L.R. 22/21 – DGR n. 1498/2024 e DGR n. 421/2025 – Bando anno 2025 per la concessione dei contributi ai progetti per la riqualificazione e valorizzazione delle imprese commerciali – Approvazione graduatoria dit-

te ammesse, non ammesse e concessione contributi ai soggetti beneficiari – Intervento n. 2 – dotazione finanziaria € 700.000,00 a carico del capitolo 2140220037 del bilancio 2025-2027 annualità 2026..... pag. 26380

DIREZIONE - AGRICOLTURA
E SVILUPPO RURALE

Decreto del Dirigente della Direzione Agricoltura e Sviluppo Rurale del 4 dicembre 2025, n. 951. pag. 26391

DIREZIONE – ARS

Decreto del Dirigente del Settore Prevenzione Veterinaria e Sicurezza Alimentare – Ars del 2 dicembre 2025, n. 155..... pag. 26391

Decreto del Dirigente del Settore Prevenzione Veterinaria e Sicurezza Alimentare – Ars del 2 dicembre 2025, n. 156..... pag. 26391

Decreto del Dirigente del Settore Prevenzione Veterinaria e Sicurezza Alimentare – Ars del 2 dicembre 2025, n. 157..... pag. 26391

Decreto del Dirigente del Settore Prevenzione Veterinaria e Sicurezza Alimentare – Ars del 3 dicembre 2025, n. 159..... pag. 26391

Decreto del Dirigente del Settore Prevenzione Veterinaria e Sicurezza Alimentare – Ars del 3 dicembre 2025, n. 160..... pag. 26391

Decreto del Dirigente del Settore Prevenzione Veterinaria e Sicurezza Alimentare – Ars del 3 dicembre 2025, n. 161..... pag. 26391

Decreto del Dirigente del Settore Prevenzione Veterinaria e Sicurezza Alimentare – Ars del 3 dicembre 2025, n. 162

D.Lgs. n. 118/2021 – Art. 53. Bilancio di previsione 2025/2027, annualità 2025. Ulteriori accertamenti entrate - dicembre 2025. pag. 26391

Decreto del Dirigente del Settore Prevenzione Veterinaria e Sicu-

rezza Alimentare – Ars del 3 dicembre 2025, n. 163..... pag. 26392

Decreto del Dirigente del Settore Prevenzione Veterinaria e Sicurezza Alimentare – Ars del 4 dicembre 2025, n. 165..... pag. 26392

AGENZIA PER IL TURISMO E
L'INTERNAZIONALIZZAZIONE
DELLE MARCHE

Decreto del Direttore dell'ATIM - Agenzia per il Turismo e l'Internazionalizzazione delle Marche del 28 novembre 2025, n. 291..... pag. 26392

Decreto del Direttore dell'ATIM - Agenzia per il Turismo e l'Internazionalizzazione delle Marche del 1 dicembre 2025, n. 292 pag. 26392

Decreto del Direttore dell'ATIM - Agenzia per il Turismo e l'Internazionalizzazione delle Marche del 2 dicembre 2025, n. 293 pag. 26392

Decreto del Direttore dell'ATIM - Agenzia per il Turismo e l'Internazionalizzazione delle Marche del 3 dicembre 2025, n. 299 pag. 26393

Decreto del Direttore dell'ATIM - Agenzia per il Turismo e l'Internazionalizzazione delle Marche del 3 dicembre 2025, n. 300 pag. 26393

Decreto del Direttore dell'ATIM - Agenzia per il Turismo e l'Internazionalizzazione delle Marche del 3 dicembre 2025, n. 301 pag. 26393

Decreto del Direttore dell'ATIM - Agenzia per il Turismo e l'Internazionalizzazione delle Marche del 4 dicembre 2025, n. 302 pag. 26393

Decreto del Direttore dell'ATIM - Agenzia per il Turismo e l'Internazionalizzazione delle Marche del 4 dicembre 2025, n. 303 pag. 26393

ATTI DI ENTI LOCALI E DI ALTRI SOGGETTI PUBBLICI E PRIVATI

Comune di Altidona

Estratto della deliberazione di Giunta comunale n. 152 del 27/11/2025 avente ad oggetto: “Piano di lottizzazione unitario PL6-PL18 in variante al P.R.G.. Approvazione ai sensi dell’art. 15, comma 5 e art. 30 della legge regionale n. 34/1992”..... pag. 26394

Comune di Altidona

Estratto della deliberazione di Giunta comunale n. 153 del 27/11/2025 ad oggetto: “Piano di lottizzazione in variante al P.R.G. in zona urbanistica C, sottozona C3 - zone di espansione valliva (art. 57 N.T.A.), in contrada Svarchi. Approvazione ai sensi del combinato disposto dell’art. 15, comma 5 e art. 30 della l.r. 34/1992”.... pag. 26395

Comune di Castorano

Deliberazione del Consiglio Comunale di Castorano (Ap) n. 43 del 24-11-2025 Acquisizione sanante ai sensi dell’art. 42-bis del t.u. d.p.r. 327/2001 alloggi E.R.P. siti in via Bora..... pag. 26396

Comune di Castorano

Deliberazione del Consiglio Comunale n. 44 del 24/11/2025 ad oggetto: Modifica art. 20 dello Statuto Comunale..... pag. 26397

Comune di Fabriano

Estratto della delibera di Consiglio Comunale n. 75 del 27/11/2025: variante parziale al PRG connessa alla “realizzazione di una piazza nel centro storico di Fabriano situata tra via le Povere e via Gentile da Fabriano” -approvazione pag. 26437

Comune di Fermo

Estratto delibera di Consiglio Comunale n. 62 del 13/11/2025 - Ratifica Decreto Presidente della Provincia di Fermo, n. 90 del 29/10/2025, riguardante l’approvazione dell’Accordo di Programma denominato “Progetto di Riqualificazione area PP8 – Marina Palmense, ai sensi dell’art. 34 D. Lgs. n. 267/2000, art. 26 bis L.R.

n.34/92, art. 33 L.R. n.19/2023,” in
variante al vigente PRG. pag. 26439

Comune di Jesi

Estratto della Determinazione Dirigenziale n. 1472 del 24/11/2025: Interconnessione valliva ciclovia turistica del fiume Esino - lotto 3 - primo stralcio funzionale. Liquidazione acconto 80% indennità di espropriazione condivisa ai sensi degli artt. 22 bis, comma 3 e 20, comma 6 del d.p.r. 327/2001 e ss.mm.ii. - assunzione impegno di spesa pag. 26442

Comune di Monteleone di Fermo

Determinazione del responsabile dell'UTC-LLPP Reg. Gen.le n.316 del 26/11/2025. Sdemanializzazione e declassificazione di un relitto stradale ex strada vicinale denominata "Carpineto"..... pag. 26443

Provincia di Fermo

Comune di Fermo - Accordo di Programma per l'attuazione del Progetto di "Riqualficazione area PP8 - Marina Palmense in variante al vigente P.R.G., ai sensi dell'art. 34, D. Lgs. n. 267/2000 e smi., L.R. n. 34/92, art. 26 bis, L.R. n.19/2023, art. 33."..... pag. 26443

Provincia di Fermo

Ufficio per le Espropriazioni- Rotatoria MU.S.T. - Interventi multisettoriali per la sicurezza stradale - Razionalizzazione intersezione tra la SP 60 "Montonese" e la SP 157 "Girola" in Comune di Grottazzolina - Liquidazione acconto indennità di espropriazione alle Ditte espropriate n. 1 e 4.. pag. 26445

Astea Spa

Decreto di asservimento n. 1 del 01/12/2025 - prot. Astea 8740 del 01/12/2025: Collettamento a depurazione delle acque reflue nere del versante nord del capoluogo del comune di Potenza Picena costituzione servitu' coattiva su proprietà' Trammannoni - foglio 18 part.lle 466 e 467 comune di Potenza Picena..... pag. 26449

COMUNICAZIONI DI AVVIO DEI PROCEDIMENTI AMMINISTRATIVI

Regione Marche - Settore Genio Civile Marche Nord

Ordinanza n. 36 del 01/12/2025 R.D. 11/12/ 1933 n. 1775 e ss. mm.ii. -- Legge Regione Marche 09/06/2006, n. 5, art. n. 12. Comunicazione dell'avvio del procedimento amministrativo ai sensi della Legge 07.08.1990 n. 241, art.7 relativo alla richiesta della concessione pluriennale di derivazione d'acqua pubblica tramite attingimento da bottino di accumulo Sorgente Monte Nero, bacino del Fosso di Campodonico tratto 1 C.I._A, ad uso irrigazione agricola, ubicato in Comune di Fabriano (AN) frazione Belvedere su area distinta al C.T. Foglio 244 mappale 4. Ditta richiedente: Castriconi Sara (C.F. CST-SRA66C55D451U) con sede legale in via Zacchilli n.13/c del Comune di Fabriano (AN). DR 2255 Classifica: 420.60.30/2025/GCMN/2369 Siar Dap 518692..... pag. 26451

Regione Marche - Settore Genio Civile Marche Sud

T.U. 11/12/1933 n. 1775 sulle acque pubbliche -L.R. 09/06/2006 n. 5: Disciplina delle derivazioni di acqua pubblica e delle occupazioni del demanio idrico. Comunicazione dell'avvio del procedimento relativo ad istanza di parte per il rinnovo di concessione pluriennale di derivazione di acque pubbliche da pozzo (cod.ID: 80051), ubicato in Comune di Ascoli Piceno (AP), Z.I Campolungo ad uso: industriale/ antincendio- Ditta: Maflow Brs srl (P IVA 0715 5810968) - pag. 26452

Comune di Castelfidardo

Avvio del procedimento diretto all'acquisizione ed accorpamento al demanio stradale della viabilità esistente sul territorio del Comune di Castelfidardo ed utilizzata ad uso pubblico da oltre venti anni in seguito a revisione catastale massiva - art. 31 commi 21 e 22 della Legge n. 448/98. pag. 26452

BANDI E AVVISI DI GARA**Ministero della Cultura - Dipartimento per la Tutela del Patrimonio Culturale Direzione Generale Archivi - Soprintendenza Archivistica e Bibliografica delle Marche - Archivio di Stato di Fermo**

Avviso indagine di mercato per reperimento di immobile in locazione da destinare ad uso dell'Archivio di Stato di Fermo..... pag. 26454

BANDI DI CONCORSO**Azienda Ospedaliero Universitaria delle Marche**

Graduatoria di merito del concorso pubblico, per titoli ed esami, per la copertura a tempo pieno ed indeterminato di n. 1 posto di Dirigente delle Professioni Sanitarie – Area Tecnica pag. 26466

AST - Azienda Sanitaria Territoriale - Pesaro Urbino

Avviso pubblico per il conferimento di incarico di direzione di Struttura Complessa U.O.C. Pronto Soccorso e Medicina d'Urgenza Fano..... pag. 26467

AST - Azienda Sanitaria Territoriale - Pesaro Urbino

Avviso pubblico per il conferimento di incarico di direzione di Struttura Complessa U.O.C. Pronto Soccorso e Medicina d'Urgenza Pesaro..... pag. 26485

AST - Azienda Sanitaria Territoriale - Ancona

Determina del Direttore Generale n. 684 del 27/11/2025. Art. 63, comma 6, ACN MMG del 04/04/2024. DGRM 1718/2022. Approvazione graduatorie dei medici interessati agli incarichi vacanti in ambito regionale di Emergenza Sanitaria Territoriale/118 pubblicati sul BUR Marche n. 90 del 23 Ottobre 2025. pag. 26504

AST - Azienda Sanitaria Territoriale - Ancona

Determina del Direttore Generale n. 685 del 27/11/2025. Art. 32, comma 5, ACN PLS del 25/07/2024. DGRM 1718/2022. Approvazione graduato-

rie dei medici interessati agli ambiti territoriali carenti in ambito regionale di PLS pubblicati sul BUR Marche n. 90 del 23 Ottobre 2025. pag. 26509

AST - Azienda Sanitaria Territoriale - Macerata

Avviso pubblico per il conferimento di un incarico quinquennale di direttore di struttura complessa U.O.C. Direzione Medica Presidio Ospedaliero Macerata..... pag. 26515

AST - Azienda Sanitaria Territoriale - Fermo

Graduatoria del Concorso pubblico, per titoli ed esami, per la copertura a tempo pieno e indeterminato di n. 1 posto di Dirigente Professioni Sanitarie - Area Tecnica. pag. 26543

AST - Azienda Sanitaria Territoriale - Fermo

Graduatoria definitiva anno 2026 - Specialisti ambulatoriali, medici veterinari, professionisti psicologi e biologi anno 2026 Provincia di Fermo; trasmissione determina AST FM n. 394 del 28 novembre 2025..... pag. 26544

AVVISI**Comune di Fano**

Domanda per l'ottenimento di concessione demaniale marittima ad uso vario per impianto tecnologico condotta idrica al servizio del porto per anni 4 – Ditta Aset S.p.a. – id: 211/2025..... pag. 26580

Comune di Fano

Domanda per l'ottenimento di concessione demaniale marittima ad uso vario per impianto tecnologico condotta idrica al servizio del Canale Albani nel porto di Fano per anni 4 – Ditta Aset S.p.a. – id: 212/2025 pag. 26580

Comune di San Lorenzo in Campo

Procedimento PAS - Procedura Abilitativa Semplificata per la realizzazione di impianto fotovoltaico a terra della potenza di 900 kW in area idonea ai sensi D.Lgs n. 199/2021, art. 20, comma 8, lettera c)-ter, punto 2 e del-

le relative opere di connessione sito in Via Monte Nerone e SV n. 16 “San Severo” nel Comune di San Lorenzo in Campo (PU). CONCLUSIONE PRO-CEDIMENTO – PRATICA N. 7560 pag. 26581

Area Engineering Srl

Attestazione di deposito della Procedura Abilitativa Semplificata (PAS) al fine di dimostrare la sussistenza del titolo abilitativo (Pubblicazione prevista dall’Art.8, comma 9, del D.Lgs. 190/2024) Realizzazione di nuova sezione di impianto fotovoltaico denominato “Fv Area Stella” su terreno in area agricola di potenza nominale pari a 999,57 kw nel comune di Monsampolo del Tronto (Ap) in contrada Icona sn (foglio 14 p.lle 197, 211, 215, 573)..... pag. 26582

Autorità di bacino distrettuale del fiume PO

Adozione del Decreto Segretariale n. 102 del 28/11/2025..... pag. 26582

Autorità di bacino distrettuale del fiume PO

Adozione del Decreto Segretariale n. 103 del 28/11/2025..... pag. 26583

Elettro System Srl

Pubblicazione dell’attestazione di deposito della Procedura Abilitativa Semplificata (PAS) al fine di dimostrare la sussistenza del titolo abilitativo..... pag. 26584

Elion Srl

Procedura Abilitativa Semplificata (PAS) art. 6 del D.Lgs. 3 marzo 2011 n.28 per impianto di produzione di energia elettrica alimentato da fonte rinnovabile nel comune di Tavullia (PU) – Avviso di intervenuto perfezionamento del titolo abilitativo ai sensi dell’art. 8 comma 9 del d.lgs. 190/2024 pag. 26586

Fortecno Srl

Pubblicazione dell’attestazione di deposito della Procedura Abilitativa Semplificata (PAS) al fine di dimostrare la sussistenza del titolo abilitativo..... pag. 26587

Green Investment Srl

Avviso al pubblico del progetto di realizzazione impianto fotovoltaico appoggiato a terra di potenza nominale 1000 kWp su terreno sito in località Jesi (AN) a servizio della comunità energetica rinnovabile (CER) di Jesi - PAS n. 3 del 29/09/2025 prot. 65071 conclusa con esito positivo pag. 26590

MBM Srl

Pubblicazione dell’attestazione di deposito della Procedura Abilitativa Semplificata (PAS) al fine di dimostrare la sussistenza del titolo abilitativo..... pag. 26591

Societa’ Agricola “Capodimonte”

Attestazione di deposito della Procedura Abilitativa Semplificata (PAS) al fine di dimostrare la sussistenza del titolo abilitativo (pubblicazione prevista dall’art.8, comma 9, del d.lgs. 190/2024). Realizzazione di impianto agrivoltaico denominato “FV Capodimonte” su terreno in area agricola di potenza nominale pari a 999,925 kw nel comune di Palmiano (Ap) in via Capodimonte snc ivi comprese le opere di connessione e allaccio dell’elettrodotto mt..... pag. 26593

Societa’ Baldini Sandro

Pubblicazione dell’attestazione di deposito della Procedura Abilitativa Semplificata (PAS) al fine di dimostrare la sussistenza del titolo abilitativo..... pag. 26596

Societa’ Guzzini Francesco

Pubblicazione dell’attestazione di deposito della Procedura Abilitativa Semplificata (PAS) al fine di dimostrare la sussistenza del titolo abilitativo..... pag. 26597

ATTI DELLA REGIONE

ASSEMBLEA LEGISLATIVA
DELLE MARCHE**Decreto del Presidente dell'Assemblea Legislativa Regionale del 28 novembre 2025, n. 3**

Conferimento incarico di Capo di Gabinetto del Presidente del Consiglio regionale - XII legislatura.

IL PRESIDENTE

omissis

DECRETA

1. di conferire a Valerio Pignotti l'incarico di Capo del Gabinetto del Presidente del Consiglio regionale, a decorrere dal 1 dicembre 2025 per la durata in carica del Presidente, ai sensi del comma 2 del citato articolo 17 e del comma 4 dell'articolo 13 della legge statutaria 8 marzo 2005 n.1;
2. di dare atto che il rapporto di cui al presente incarico è regolato con contratto di lavoro a tempo determinato di natura subordinata di diritto privato e che l'incarico medesimo cessa contestualmente alla cessazione dall'ufficio del Presidente, o comunque in ogni tempo per revoca da parte del Presidente dell'Assemblea legislativa regionale Gianluca Pasqui;
3. di stabilire che l'incarico ha ad oggetto l'attività di portavoce ufficiale del Presidente dell'Assemblea e la cura dei rapporti politico istituzionali del Presidente con gli organi, le strutture e i soggetti interni ed esterni all'amministrazione regionale;
4. di attribuire al Capo di Gabinetto il trattamento economico omnicomprensivo nella misura stabilita dal comma 2 del citato articolo 17, pari allo stipendio tabellare annuo previsto per la qualifica dirigenziale, incrementato della retribuzione di posizione nella misura minima prevista dal CCNL relativo al personale dell'Area delle Funzioni Locali;
5. di definire lo schema di contratto, come da allegato, ai sensi del comma 2 del citato articolo 17 della legge regionale n. 14/2003;
6. di prevedere per il presente incarico una spesa annua pari ad euro 59.738,00, oltre ai relativi oneri riflessi e all'irap, a carico degli stanziamenti del Bilancio del Consiglio-Assemblea legislativa sui capitoli 101102/04 (compensi), 101102/07 (oneri), 101102/08 (Irap);
7. di demandare al dirigente del Servizio Attività am-

ministrativa gli adempimenti conseguenti, al perfezionarsi del relativo contratto di lavoro;

8. di demandare alla dirigente della Direzione "Risorse umane e strumentali" della Giunta regionale la liquidazione dei compensi e gli adempimenti di propria competenza, conseguenti al presente decreto.

Il Presidente
(Gianluca Pasqui)

ALLEGATI

- a) Schema di contratto di lavoro a tempo determinato di diritto privato presso il Gabinetto del Presidente

AVVISO

L'allegato è consultabile nel sito:
www.norme.marche.it

**DELIBERAZIONI DELLA
GIUNTA REGIONALE****Deliberazione della Giunta regionale del 1 dicembre 2025, n. 1771**

Art. 51 comma 2, lettera a), D.Lgs. 118/2011 – Iscrizione nel Bilancio di Previsione 2025/2027 di entrate vincolate a scopi specifici e dei relativi impieghi – Variazione del Bilancio di Previsione.

Deliberazione della Giunta regionale del 1 dicembre 2025, n. 1772

Art. 51 comma 2, lettera a), D.Lgs. 118/2011 – Iscrizione nel Bilancio di Previsione 2025/2027 di entrate vincolate a scopi specifici e dei relativi impieghi – Variazione al Documento tecnico di Accompagnamento e al Bilancio finanziario gestionale del triennio 2025/2027.

Deliberazione della Giunta regionale del 1 dicembre 2025, n. 1773

Art. 51 comma 2, D.Lgs. 118/2011 – Iscrizione nel Bilancio di Previsione del triennio 2025-2027 di entrate derivanti da assegnazione di fondi vincolati a scopi specifici e relativi impieghi. Fondi Piano Nazionale di Ripresa e Resilienza (PNRR). Variazione del Bilancio di Previsione del triennio 2025-2027.

Deliberazione della Giunta regionale del 1 dicembre 2025, n. 1774

Art. 51 comma 2, D.Lgs. 118/2011 – Iscrizione nel Bilancio di Previsione del triennio 2025-2027 di entrate derivanti da assegnazione di fondi vincolati a scopi specifici e relativi impieghi. Fondi Piano Nazionale di Ripresa e Resilienza (PNRR). Variazione al Documento tecnico di Accompagnamento e al Bilancio finanziario gestionale del triennio 2025/2027.

Deliberazione della Giunta regionale del 1 dicembre 2025, n. 1775

Art. 51 comma 2, D.Lgs. 118/2011 – Iscrizione nel Bilancio di Previsione di entrate derivanti da assegnazione di fondi vincolati a scopi specifici e relativi impieghi. Programmazione comunitaria – Politiche di Coesione. Variazione del Bilancio di Previsione del triennio 2025-2027.

Deliberazione della Giunta regionale del 1 dicembre 2025, n. 1776

Art. 51 comma 2, D.Lgs. 118/2011 – Iscrizione nel Bilancio di Previsione di entrate derivanti da assegnazione di fondi vincolati a scopi specifici e relativi impieghi. Programmazione comunitaria – Politiche di Coesione. Variazione al Documento tecnico di Accompagnamento e al Bilancio finanziario gestionale del triennio 2025/2027.

AVVISO

**I testi delle delibere sono consultabili
nel sito: www.norme.marche.it**

**DECRETI DEL PRESIDENTE
DELLA GIUNTA REGIONALE****Decreto del Presidente della Giunta Regionale del 3 dicembre 2025, n. 83**

PSR Marche 2014-22. Delega alla presentazione delle domande di sostegno e di pagamento della Misura 20 (Assistenza Tecnica).

IL PRESIDENTE

omissis

DECRETA

- **di delegare** il dirigente ad interim della Direzione Agricoltura e Sviluppo Rurale, dott.ssa Stefania Bussoletti, incaricata con DGR n. 1743 del 24/11/2025, in qualità di Autorità di Gestione del Programma di Sviluppo Rurale 2014-22, alla sottoscrizione delle domande di sostegno e di pagamento della Regione Marche a valere sulla Misura 20 del PSR (Assistenza Tecnica);
- che dal presente atto non deriva né può derivare impegno di spesa a carico della Regione Marche;
- di pubblicare il presente atto sul sito <http://www.norme.marche.it> e nel sito istituzionale www.regione.marche.it/Regione-Utile/Agricoltura-Sviluppo-Rurale-e-Pesca.

Il Presidente della Giunta
(*Francesco Acquaroli*)

**DECRETI DEI DIRIGENTI
REGIONALI**

SEGRETERIA GENERALE

Decreto del Dirigente della Segreteria Generale del 1 dicembre 2025, n. 120

Proroga della scadenza del termine per la presentazione delle candidature per il conferimento dell'incarico di dirigente della Direzione Agricoltura e sviluppo rurale istituita nell'ambito del Dipartimento Sviluppo economico della Giunta regionale

AVVISO

**I testi dei decreti sono consultabili
nel sito: www.norme.marche.it**

DIREZIONE – VICESEGRETERIA E
SEGRETERIA DI GIUNTA

Decreto del Dirigente del Settore Audit e Controlli di Secondo Livello del 1 dicembre 2025, n. 41

Art. 127 (4) Reg. (UE) n. 1303/2013: Strategia di Audit del POR Marche FESR 2014/2020 Versione n° 10 (10° periodo contabile). – Modifica allegato IV Scadenze Attività di Audit.

IL DIRIGENTE

omissis

DECRETA

di aggiornare l'allegato IV *Scadenze attività di Audit* alla STRATEGIA di audit per il Programma Operativo FESR 2014/2020 versione n°10, approvata con decreto come riportata negli allegati, parte integrale e sostanziale del presente decreto;

- di precisare che la Strategia è stata predisposta tenendo conto dell'approvazione, con DGR N°1526 del 05.12.2016 e successive modifiche, della Descrizione del Sistema di Gestione Controllo (Si.Ge.Co.) del POR FESR 2014/2020 e della "Designazione dell'Autorità di Gestione e di Certificazione del POR FESR 2014/20" avvenuta con DGR n° 1602 del 23.12.2016;

- di pubblicare lo stesso nel Bollettino Ufficiale della Regione Marche.

Attesta, inoltre, che dal presente decreto non deriva né

può derivare un impegno di spesa a carico della Regione. *(nel caso in cui dal decreto non derivi né possa derivare un impegno di spesa a carico della Regione)*

Si attesta l'avvenuta verifica dell'inesistenza di situazioni anche potenziali di conflitto di interesse ai sensi dell'art. 6bis della L. 241/1990 e s.m.i.

Il dirigente
(Francesco Maria Nocelli)

Allegato verbale del 25/11/25

Scadenze attività di audit che coprono il periodo contabile (10°) FESR, relativamente alla fase di CHIUSURA della programmazione 2014 - 2020

Tempistica	Adempimento		
	AdG	AdG con funzioni di certificazione	AdA
Da Novembre 2025 a Gennaio 2026			Audit dei Conti –verifiche aggiuntive
Entro novembre 2025			Trasmissione all'AdG/AdC dei Verbali definitivi Audit operazioni (I II III step)
Entro novembre 2025			Attività di verifica sull'affidabilità degli strumenti finanziari
Da Ottobre 2025 a Dicembre 2025			Attività di verifica sull'affidabilità dei dati degli indicatori
Entro il 05.12.2025	Trasmissione all'AdA e AdC della bozza aggiornata della Sintesi Annuale e della Dichiarazione di Affidabilità di Gestione (a seguito del Draft del RAC) e dei dati definitivi sugli indicatori di output ai fini RAF	Invio draft dei Conti all'AdA e AdG	
Entro il 19.12.2025			Invio Draft RAC all'AdG/AdC
Entro il 14.01.2026			Trasmissione all'AdG/AdC dei verbali definitivi degli esiti verifiche aggiuntive per Audit dei conti, comprensivi della coerenza con la Sintesi annuale
Entro il 19.01.2026	Trasmissione all'AdA e AdC della Sintesi Annuale definitiva e Dichiarazione di	Invio Conti (eventualmente corretti) all'AdA e AdG	

	affidabilità (eventualmente corrette)		
Entro il 20.01.2026			Comunicazione all'AdG/AdC dell'aggiornamento RAC
ENTRO il 23.01.2026	Condivisione ed invio dei documenti del pacchetto di affidabilità – CHIUSURA PROGRAMMAZIONE 2014-2020 FESR		

DIPARTIMENTO – PROGRAMMAZIONE INTEGRATA, UE
E RISORSE FINANZIARIE, UMANE E STRUMENTALI

Decreto del Dirigente del Settore Controllo di Gestione e Sistemi Statistici del 2 dicembre 2025, n. 31

D.lgs. n. 322/89 - L.R. n. 6/99. Approvazione e pubblicazione dell'Elenco dei Rilevatori – Intervistatori della Regione Marche. Aggiornamento annualità 2025.

IL DIRIGENTE

omissis

DECRETA

1. di **approvare** l'aggiornamento annualità 2025 dell'Elenco dei Rilevatori – Intervistatori della Regione Marche così come proposto dalla Commissione istituita con DDS n. 30/CGSS/2025 del 24/11/2025 ai sensi dell'art. 5 dell'Allegato A alla DGR n. 521 del 20/04/2023. Tale Elenco aggiornato viene allegato al presente atto (Allegato A) e ne forma parte integrante;
2. di **stabilire** che il suddetto aggiornamento dell'Elenco dei Rilevatori – Intervistatori della Regione Marche ha validità annuale a partire dalla data di pubblicazione dell'Elenco sul Bollettino Ufficiale della Regione Marche. Con la pubblicazione il nuovo Elenco aggiornato sostituisce il precedente;
3. di **pubblicare**, dopo l'approvazione, il citato Elenco (Allegato A) sul Bollettino Ufficiale della Regione Marche e sul sito web istituzionale della Regione Marche.

Si attesta, inoltre, che dal presente decreto non deriva né può derivare un impegno di spesa a carico della Regione.

Si attesta l'avvenuta verifica dell'inesistenza di situazioni anche potenziali di conflitto di interesse ai sensi dell'art. 6bis della L. 241/1990 e s.m.i.

Il dirigente
Stefania Ambrosini

Elenco dei Rilevatori per il Sistema delle Indagini statistiche della Regione Marche

Anno 2025

PROVINCIA DI PU

Cognome	Nome
AZZOLINI	ERICA
BERLUTI	ROSSELLA
BINDI	SIMONE
BORFICCHIA	ANITA
BUCCI	ELISA
BUCCI	ELISA
Cambioli	Giulia
Ceccolini	Luca
Ciacci	Valentina
Colangelo	Marina
DE ANGELIS	SERENA
DE COLLE	MATTEO
Dragomanni	Elisa
FEDERICO	ANTONELLA
MAFFEO	GIACOMO
MENGHINI	MARCO
MERENDONI	ALESSANDRA
PALELLA	ANTONINO
PANICALI	ENRICO
Perlini	Luca
TRAPANESE	BARBARA

PROVINCIA DI AN

Cognome	Nome
BUSCARINI	ELISA
Coppari	Paola
Fagotti	Michela
FASULO	ALESSANDRO
Fortunato	Rachele
FOSCHINI	ANTONELLA LUCIANA
Gaeta	Alessandro
Grana	Lucia
LEONARDI	PIETRO
LOZZI	VERONICA
MANFREDI	SIMONA
Marchiani	Daniela

PROVINCIA DI AN

Cognome	Nome
MARIANI	MONICA
MERICO	GIUSEPPE
Ministri	Emanuele
Panetti	Cristian
PETTINARI	LUCIA
Pietroni	Marica
POLENTA	PAOLA
Sabbatini	Riccardo
SANTORO	FRANCESCO
TARCHI	LUCIA
VITALI	GABRIELE

PROVINCIA DI MC

Cognome	Nome
alessandrini	francesca
ANTONINI	ELISABETTA
BACCIFAVA	SAMUELE
Baldassarri	Francesco
BIRAGHI	DAVIDE
BUTTINI	LUCA
Camilletti	Vanessa
CAMPITELLI	SILVIA
Carini	Marco
CESARI	MIRKA
CESARI	SOFIA
CICCONI	ANTONELLA
CINGOLANI	SIMONE
CIUFFONI	PIERINO
CURTI	RUBINA
del gobbo	ferruccio
di paolo	francesca
GENNARI	MARCO
GIUGGIOLONI	GIACOMO
Latini	Gianmarco
MESSI	SILVIA
Micheli	Margherita
MICHELONI	CHIARA
NATALI	CECILIA
Pallotta	Maria-alessandra
PIERONI	CONSUELO
QUITADAMO	JOSE' MIGUEL
SALVUCCI	SIMONETTA
TIBURZI	MARCO

PROVINCIA DI MC

Cognome	Nome
Topini	Thea
VASSALLO	PIETRO

PROVINCIA DI FM

Cognome	Nome
Cavalieri	Anu'
Censori	Arianna
CONCETTI	EUGENIO
MOSCHINI	TIZIANA
Nespeca	Giacomo
PECORARI	BENEDETTA
TORRESI	PAOLO

PROVINCIA DI AP

Cognome	Nome
Albanesi	Alberto
ATTILI	MARILENA
CAPPELLA	CRISTINA
Cusani	Emanuele
DE FLUMERI	LUCIO
DE LAURENTIIS	CLAUDIA
DE VECCHIS	SIMONE
GEZZI	CLAUDIO
LUCIANI	ANTONELLA
LUPINETTI	CLAUDIA
Marcozzi	Leda
PALOMBINI	LUCIA
SALVUCCI	FULVIANTONIO
STRACCIA	SONIA

DIREZIONE - BILANCIO, RAGIONERIA
E PARTITE FINANZIARIE

Decreto del Dirigente della Direzione Bilancio, Ragioneria e Partite Finanziarie del 3 dicembre 2025, n. 388

Articolo 51, comma 4, D.LGS 118/2011 - Art. 29 – comma 5 lett. a) LR 31/2001. Variazione alle entrate ed alle uscite per conto terzi e partite di giro del Bilancio 2025/2027, annualità 2025 – euro 3.000.000,00.

Decreto del Dirigente della Direzione Bilancio, Ragioneria e Partite Finanziarie del 3 dicembre 2025, n. 389

Articolo 51, comma 4, D.LGS 118/2011 - Art. 29 – comma 5 lett. a) LR 31/2001. Variazione al Documento Tecnico di Accompagnamento del triennio 2025/2027 e al Bilancio Finanziario Gestionale del triennio 2025/2027 - variazione alle entrate ed alle uscite per conto terzi e partite di giro - annualità 2025 – euro 3.000.000,00.

AVVISO

**I testi dei decreti sono consultabili
nel sito: www.norme.marche.it**

DIREZIONE - PROGRAMMAZIONE INTEGRATA
RISORSE COMUNITARIE E NAZIONALI

Decreto del Dirigente della Direzione Programmazione Integrata Risorse Comunitarie e Nazionali del 1 dicembre 2025, n. 147

Nomina dei componenti del Comitato di Sorveglianza del Programma Regionale delle Marche – Fondo Europeo di Sviluppo Regionale (FESR) 2021-2027. Modifica Decreto n. 125 del 31 ottobre 2024.

AVVISO

**I testi dei decreti sono consultabili
nel sito: www.norme.marche.it**

DIREZIONE – RISORSE UMANE E STRUMENTALI

Decreto del Dirigente del Settore Provveditorato ed Economato del 28 novembre 2025, n. 797

Nomina Commissione Giudicatrice – Procedura telematica aperta sottosoglia per l'affidamento di servizi professionali per assistenza tecni-

co-informativa, manutenzione evolutiva, assistenza sistemistica da remoto e manutenzione ordinaria, correttiva e adeguativa del software di gestione del Catasto Unico Regionale degli Impianti Termici, ai sensi dell'art. 71 del D.Lgs. 36/02023 - Base d'asta € 184.806,12 – CIG B8C19B964A

Decreto del Dirigente del Settore Provveditorato ed Economato del 2 dicembre 2025, n. 809

Affidamento diretto, ai sensi dell'art. 76 co 2 lett b 3 del decreto legislativo 31 marzo 2023 n. 36 per il servizio di abbonamento on line piattaforma digitale integrate e personalizzata MY DESK 24 IL SOLE 24 ORE SPA - CIG - capitolo 2010310021 - Bilancio 2025-2027 – 24 mesi – assunzione impegno di spesa

AVVISO

**I testi dei decreti sono consultabili
nel sito: www.norme.marche.it**

DIPARTIMENTO – INFRASTRUTTURE E TERRITORIO

Decreto del Dirigente del Settore Urbanistica, Paesaggio ed Edilizia Residenziale Pubblica del 3 dicembre 2025, n. 131

L.R. 19/2023 “Norme della pianificazione per il governo del territorio”- DGR n. del 1779/2025 – “Procedura di affidamento in house del servizio di helpdesk ed assistenza ai comuni ed agli utilizzatori del sistema informatico regionale MeetPAD alla società TASK srl. Approvazione schema di convenzione”- Affidamento in house e prenotazione impegno di spesa per Euro 20.000,00 capitolo 2080110047, bilancio 2025/2027, annualità 2026.

AVVISO

**I testi dei decreti sono consultabili
nel sito: www.norme.marche.it**

Decreto del Dirigente del Settore SUAM - Lavori, Servizi e Forniture del 2 dicembre 2025, n. 254

D.Lgs. n. 36/2023 - Procedura di gara per la riapertura del confrontocompetitivo tra gli operatori economici parti dell'“Accordo Quadro ICT – Numero gara SIMOG:9222902 - LOTTO 4 - CIG: 9965497C45” per l'acquisizione dei servizi di sviluppo, assistenza, manutenzione, supporto e formazione del Sistema gestionale per le

autorizzazioni sismiche -Domus - e per la ricostruzione post terremoto - Domus Sisma” - CIG DERIVATO:B80A587CE8 - Decreto di aggiudicazione - Pubblicato ai sensi dell’art. 28 del D.

AVVISO

**I testi dei decreti sono consultabili
nel sito: www.norme.marche.it**

DIREZIONE – AMBIENTE E RISORSE IDRICHE

Decreto del Dirigente della Direzione Ambiente e Risorse Idriche del 1 dicembre 2025, n. 224

Art. 21 del D.Lgs. 17/02/2017, n. 42 - Elenco ministeriale dei soggetti abilitati allo svolgimento della professione di tecnico competente in acustica - Istanza di iscrizione presentata da Matteo Paparelli.

AVVISO

**I testi dei decreti sono consultabili
nel sito: www.norme.marche.it**

Decreto del Dirigente della Direzione Ambiente e Risorse Idriche del 1 dicembre 2025, n. 225

Corso di Aggiornamento per Tecnici Competenti in Acustica – Soggetto proponente: Ordine degli Ingegneri della Provincia di Macerata - Istanza assunta agli atti con prot. 1480708 del 24/11/2025).

IL DIRIGENTE

omissis

DECRETA

Di riconoscere, ai sensi del punto 2, dell’Allegato 1 e delle linee guida emanate ai sensi dell’art. 23 del D.Lgs. 42/2017, il corso di aggiornamento per tecnici competenti in acustica presentato dall’Ordine degli Ingegneri della Provincia di Macerata, in qualità di soggetto competente, ai sensi del punto 1, parte B, dell’Allegato 2 del medesimo decreto;

Di limitare il riconoscimento al numero delle edizioni proposte;

Di stabilire che il presente provvedimento è rilasciato ai soli ed esclusivi fini previsti dal D. Lgs 42/2017, e che è, pertanto, onere del proponente munirsi delle ulteriori autorizzazioni e degli atti di assenso eventualmente

necessari di competenza di questa o di altre amministrazioni, previsti dalla legge per lo svolgimento del corso;

Di dare atto che dal presente decreto non deriva né può derivare un impegno di spesa a carico della Regione Marche;

Di pubblicare il presente atto per estratto nel B.U.R. e in forma integrale sulla sezione “Amministrazione Trasparente del sito istituzionale” (D.G.R. n. 1158 del 09/10/2017);

Di rappresentare, ai sensi dell’art. 3, comma 4 della legge 07/08/1990 n° 241, che contro il presente provvedimento può essere proposto ricorso giurisdizionale al Tribunale Amministrativo Regionale delle Marche entro 60 (sessanta) giorni dalla data di ricevimento del presente atto, oppure, ricorso in opposizione con gli stessi termini.

Si ricorda, infine, che può essere proposto ricorso straordinario al Capo di Stato, ai sensi del D.P.R. 24/11/1971 n. 1199.

Si attesta l’avvenuta verifica dell’inesistenza di situazioni anche potenziali di conflitto di interesse ai sensi dell’art. 6 bis della L. 241/1990.

Il dirigente
(David Piccinini)

Decreto del Dirigente del Settore Fonti Energetiche, Rifiuti, Cave e Miniere del 1 dicembre 2025, n. 388

Art. 50, comma 1 lettera b) del D.lgs. n. 36/2023 – Affidamento diretto del servizio di organizzazione e gestione della quarta sessione del Forum regionale per lo sviluppo sostenibile - capitolo 2090910150, bilancio 2025-2027, annualità 2026 - CIG B91B23ED53 - CUP: B79I24010760001

Decreto del Dirigente del Settore Fonti Energetiche, Rifiuti, Cave e Miniere del 1 dicembre 2025, n. 391

DDS n. 106/FRC del 28/03/2025 – Avviso pubblico/bando di finanziamento di interventi di efficientamento energetico di strutture, impianti e processi produttivi, compresa l’installazione di fonti rinnovabili in autoconsumo, nelle imprese – PR FESR Marche anni 2021/2027, Asse 2, OS 2.1, Azione 2.1.1, Intervento 2.1.1.1 – Approvazione esiti istruttori tecnici, secondo elenco.

Decreto del Dirigente del Settore Fonti

Energetiche, Rifiuti, Cave e Miniere del 4 dicembre 2025, n. 403

Art. 50, comma 1 lettera b) del D.lgs. n. 36/2023 – Affidamento diretto del servizio per l'aggiornamento, il rafforzamento della governance e lo sviluppo di strumenti finalizzati alle politiche della Strategia Regionale per lo Sviluppo Sostenibile - capitolo di spesa 2090910150, bilancio 2025-2027, annualità 2025/2026. Prenotazione impegno per attivazione FPV. CIG: B92A-9B75E2 CUP: B79I24010760001

AVVISO

I testi dei decreti sono consultabili
nel sito: www.norme.marche.it

Decreto del Dirigente del Settore Valutazioni e Autorizzazioni Ambientali del 28 novembre 2025, n. 191

(V01033) D.Lgs. n. 152/2006, artt. 23, 24, 25, 30, Intesa tra le Regioni Marche e Umbria prot. 1097794 del 02/09/2024 ai sensi dell'art. 30, comma 1 del D.Lgs. 152/2006, D.G.R.M n. 36 del 22/01/2024, LR 11/2019 Impianto per la produzione di energia elettrica da fonte eolica denominato "Sessaglia", ubicato nel Comune di Apecchio (PU), costituito da 5(cinque) aerogeneratori di potenza nominale massima 6 MW per un totale di 30 MW con relative opere connesse ed infrastrutture nei comuni di Apecchio (PU), Città di Castello (PG), San Giustino (PG) e Mercatello sul Metauro (PU) - Proponente: Fri-El S.p.A.. Giudizio di compatibilità valutazione di impatto ambientale.

IL DIRIGENTE

omissis

DECRETA

DI DARE ATTO dell'Intesa sottoscritta tra Regione Umbria e Regione Marche, ai sensi dell'art. 30, comma 1 del D.Lgs. 152/2006, quali Autorità Competenti per il procedimento di Valutazione di Impatto Ambientale (VIA) di cui agli art. 23 e seguenti del D.Lgs. 152/2006 per il progetto "Impianto per la produzione di energia elettrica da fonte eolica denominato "Sessaglia", ubicato nel Comune di Apecchio (PU), costituito da 5 (cinque) aerogeneratori di potenza nominale massima 6 MW per un totale di 30 MW con relative opere connesse ed infrastrutture indispensabili nei comuni di Apecchio (PU), Città di Castello (PG), San Giustino (PG) e Mercatello sul Metauro (PU) – Proposto dalla ditta Fri-El S.p.A., in quanto il progetto interessa il territorio di entrambe le regioni.

DI DARE ATTO delle risultanze della seduta della conferenza di servizi istruttoria di cui all'art. 14 della legge 241/1990 svolta il 30 settembre 2025.

DI PRENDERE ATTO del parere negativo di compatibilità ambientale che la Regione Umbria, tramite il Comitato CCR - VIA - Comitato di coordinamento Regionale per la Valutazione D'Impatto Ambientale, con Giudizio del 15/09/2025, pervenuto con ns. prot. 1225650 del 26/09/2025 (**Allegato A**);

DI PRENDERE ATTO, altresì, del parere negativo per la valutazione d'incidenza di cui all'art. 5 del D.P.R. 357/1997 degli Enti Gestori, come richiamato nel documento istruttorio.

DI ESPRIMERE per le motivazioni di cui al documento istruttorio, parere negativo di compatibilità ambientale ai sensi dell'art. 25 del D.Lgs. 152/2006 per il progetto "Impianto per la produzione di energia elettrica da fonte eolica denominato "Sessaglia", ubicato nel Comune di Apecchio (PU), costituito da 5(cinque) aerogeneratori di potenza nominale massima 6 MW per un totale di 30 MW con relative opere connesse ed infrastrutture indispensabili nei comuni di Apecchio (PU), Città di Castello (PG), San Giustino (PG) e Mercatello sul Metauro (PU)" della Società Fri-El S.p.A., per le motivazioni riportate nel documento istruttorio.

DI RAPPRESENTARE che, ai sensi dell'art. 24, comma 7 del D.Lgs. 152/2006, tutta la documentazione afferente al procedimento, nonché i risultati delle consultazioni svolte, qualsiasi informazione raccolta, le osservazioni e i pareri comunque espressi sono pubblicati sul sito internet istituzionale.

DI DARE ATTO che durante il procedimento sono pervenute osservazioni da parte di singoli cittadine ed associazioni di cui si è tenuto conto nell'ambito dell'istruttoria e di cui si riporta una sintesi istruttoria nell'**Allegato B** al presente provvedimento.

DI TRASMETTERE il presente atto al Settore Fonti Energetiche, Rifiuti, Cave e Miniere per i provvedimenti di competenza ai sensi del paragrafo 7.15 della D.G.R. 36/2024, successivamente aggiornata con D.G.R. 1201/2025.

DI PUBBLICARE copia per estratto del presente provvedimento sul BUR Marche e copia integrale sul sito regionale www.norme.marche.it e sul sito web dell'Autorità Competente selezionando il codice pratica V01033: https://www.regione.marche.it/Regione-Utile/Ambiente/Controlli-e-Autorizzazioni/Valutazioni-di-impatto-ambientale-VIA#16008_Ricerca-Procedimenti

DI RAPPRESENTARE che il presente provvedimento è rilasciato ai soli fini stabiliti dalla L.R. n. 11/2019 e

della parte Seconda del D.Lgs. 152/2006 e non sostituisce, in alcun modo, pareri o atti di assenso, comunque denominati, di competenza di questa o di altre Amministrazioni.

Attesta, inoltre, che dal presente decreto non deriva né può derivare un impegno di spesa a carico della Regione.

Si attesta l'avvenuta verifica dell'inesistenza di situazioni anche potenziali di conflitto di interesse ai sensi dell'art. 6bis della L. 241/1990 e s.m.i.

Il dirigente
Roberto Ciccio

ALLEGATI
Allegato A
Allegato B

AVVISO

L'allegato è consultabile nel sito:
www.norme.marche.it

Decreto del Dirigente del Settore Valutazioni e Autorizzazioni Ambientali del 28 novembre 2025, n. 192

D.Lgs. 152/2006 - D.G.R. 1547/2009 Ditta: FEDRIGONI S.p.A. - sede legale in Verona (VR), via E. Fermi, n.13/F, impianto sito in Fabriano (AN), Via XIII Luglio 91/A. Aggiornamento per modifica non sostanziale al Decreto n. 115 del 23/12/2016 e s.m.i.

Decreto del Dirigente del Settore Valutazioni e Autorizzazioni Ambientali del 1 dicembre 2025, n. 193

D. Lgs. n. 152/2006, art. 29-nonies. MB Mangimi S.p.A. - Installazione cod. IPPC 6.4b2 - Jesi (AN), Via Fontedamo, 9. Modifica non sostanziale decreto n. 196/VAA del 25/10/2022

AVVISO

I testi dei decreti sono consultabili
nel sito: www.norme.marche.it

DIPARTIMENTO – PROTEZIONE CIVILE
E SICUREZZA DEL TERRITORIO

Decreto del Dirigente del Dipartimento Protezione Civile e Sicurezza del Territorio del 2 dicembre 2025, n. 463

D.Lgs. n. 36/2023 art. 50 co. 1 lett b) – Decisione a contrarre per l'affidamento del servizio di manutenzione preventiva e correttiva del sistema radar meteorologico in banda X della Protezione Civile regionale per n. 48 mesi per un importo a base d'asta di euro 119.386,56 IVA esclusa.

AVVISO

I testi dei decreti sono consultabili
nel sito: www.norme.marche.it

Decreto del Dirigente del Settore Genio Civile Marche Nord del 1 dicembre 2025, n. 923

ART. 7 R.D. 3267/1923 - D.P.R. 6 giugno 2001, n. 380 e s.m.i. SPORTELLO UNICO PER L'EDILIZIA DEL COMUNE DI CAGLI. Nulla osta con prescrizioni a tutela del vincolo idrogeologico per realizzazione di un garage a servizio degli appartamenti ubicati in Via Cà Rio, 8 (fgl. 28 part. 147), Comune di Cagli. Istanza presentata dalla ditta BELIGNI STEFANIA per il tramite dello Sportello Unico per l'edilizia del Comune di Cagli (Pratica Edilizia n. SUE/89/2025).

Decreto del Dirigente del Settore Genio Civile Marche Nord del 1 dicembre 2025, n. 924

Bacino idrografico Fiume Aspigo – Rio Scaricolasino – Comune di Osimo – 1° Stralcio. Procedure di esproprio e asservimento relative alla riduzione del rischio idrogeologico nelle aree interessate dagli eventi alluvionali di Settembre 2006. Impegni di spesa per Collegio dei tecnici nominati per la stima dell'indennità di esproprio definitiva, ai sensi dell'art. 21 del D.P.R. 327/2001 relativa alla Ditta 5 Cassa 3b2. CUP H81I11000160001. Capitolo 2090120263, bilancio 2025/2027 annualità 2025.

Decreto del Dirigente del Settore Genio Civile Marche Nord del 2 dicembre 2025, n. 925

Lavori di "Completamento sistemazione argini di 2^ categoria del Fiume Metauro nel tratto compreso tra il ponte autostradale e il ponte della Strada Statale in Comune di Fano" - CIG: B4CE-

4EF70B - CUP: B32B24000990002 – Autorizzazione al Subappalto alla ditta TECNOSERVICE COSTRUZIONI GENERALI S.r.l.

AVVISO

I testi dei decreti sono consultabili
nel sito: www.norme.marche.it

Decreto del Dirigente del Settore Genio Civile Marche Nord del 2 dicembre 2025, n. 926

R.D. 523/1904; ART. 31 L.R. 5/2006 - Demanio pubblico - ramo idrico. Cessazione della concessione per occupazione di area demaniale ad uso orto di mq. 280, lungo il torrente Apsa nel comune di Vallefoglia Loc. Morciola (Foglio 10, ant. mappale 106). Richiedente: PIERI OLIVIERO. ID 461

IL DIRIGENTE

omissis

DECRETA

1. DI DISPORRE, a seguito di rinuncia, la cessazione della concessione rilasciata con Decreto del Dirigente del Settore Genio Civile Marche Nord n. 670 del 29/08/2023 al Sig PIERI OLIVIERO (C.F. PRILVR-50B28C830G) residente in Vallefoglia, Via Molino Ruggeri 31/A per l'occupazione di un'area appartenente al Demanio Idrico ad uso ORTO di mq. 280 lungo il Torrente Apsa, in corrispondenza del terreno distinto al Foglio 10, ant. mappale 106 del Comune di Vallefoglia;
2. DI DISPORRE che l'area, a seguito del presente atto, dovrà essere liberata da ogni oggetto e materiale ad esclusione della vegetazione presente e lasciata nelle condizioni originarie ricordando che qualora ciò non accadesse sarà considerata occupazione abusiva di Demanio Idrico e, pertanto, perseguibile nei termini di legge, ai sensi dell'art. 76 del D.P.R. n. 445/2000;
3. DI RISERVARSI la possibilità di effettuare successivi controlli e verifiche per accertare l'effettivo sgombero dell'area ed il ripristino delle condizioni originarie;
4. DI RAPPRESENTARE che il presente atto è rilasciato ai soli fini delle esigenze di tutela e gestione del Demanio Idrico come stabilito dall'art. 30 e 31 della L.R. n. 5 del 09.06.2006 e non sostituisce in alcun modo ulteriori pareri od atti di assenso, comunque denominati, di competenza di questa o altre amministrazioni non oggetto del presente atto. Pertanto la ditta dovrà ottenere tutte le ulteriori autorizzazioni necessarie per la legittima occupazione dell'area;
5. DI INVIARE copia conforme all'originale del presente Decreto al Sig. Pieri Oliviero;
6. DI TRASMETTERE il presente atto al Comune di Vallefoglia;
7. DI PUBBLICARE il presente atto, per estratto sul Bollettino Ufficiale della Regione Marche;
8. DI ATTESTARE che il responsabile del procedimento, ai sensi dell'art. 5 comma 1 della Legge 241/90, è il Dott. Roberto Gattoni per il quale è avvenuta la verifica dell'inesistenza di situazioni, anche potenziali, di conflitto di interesse ai sensi dell'art. 6-bis della L. 241/1990 nei confronti dei destinatari del presente atto e che la documentazione concernente la presente concessione può essere visionata presso l'ufficio di supporto amministrativo del Settore;
9. DI RAPPRESENTARE ai sensi dell'art. 3 comma 4 della legge 241/90, che il presente atto può essere impugnato dinanzi al TAR Marche entro 60 giorni con ricorso giurisdizionale oppure entro 120 giorni con ricorso straordinario amministrativo al Capo dello Stato ai sensi del D.P.R. 24 novembre 1971 n. 1199;
10. DI ATTESTARE che dal presente decreto non deriva né può derivare un impegno di spesa a carico della Regione Marche.

Il Dirigente
(Arch. Luca Arabi)

Decreto del Dirigente del Settore Genio Civile Marche Nord del 3 dicembre 2025, n. 927

R.D. 11.12.1933 n. 1775 - L.R. 9-6-2006 n. 5. Record 1499/P - SIAR-DAP 518227. Rinnovo concessione pluriennale per derivazione di acqua pubblica ad uso domestico (igienico-sanitario per servizi igienici) e irrigazione verde privato da una sorgente sita in Comune di Cagli - località Cà Giuliano. Ditta: IMMOBILIARE FRANCESCA S.R.L. COSTRUZIONI EDILIZIE (P.IVA 01304400417)

IL DIRIGENTE

omissis

DECRETA

- 1) Di rilasciare, ai sensi del R.D. 1775/1933 e della L.R. 5/2006 e fatti salvi e impregiudicati i diritti e gli interessi di soggetti terzi, alla ditta IMMOBILIARE FRANCESCA S.R.L. COSTRUZIONI EDILIZIE (P.IVA 01304400417), e nei limiti della disponibilità di acqua, il rinnovo della concessione pluriennale di derivazione di acqua pubblica da sorgente ad uso domestico (igienico-sanitario per ser-

- vizi igienici) e irrigazione verde privato, nella misura massima di complessivi moduli 0,02 (pari ad una portata massima istantanea di 2,0 l/s), e per un volume complessivo annuo non superiore a 906,60 mc e con l'obbligo di installare idoneo dispositivo per la misurazione e registrazione dei quantitativi idrici prelevati.
- 2) Di precisare che il prelievo avverrà dal troppo pieno di una cisterna in cui confluiscono le acque provenienti da una sorgente sita nel Comune di Cagli - loc. Cà Giuliano, su area distinta al C.T. Foglio 18 Mappale 226.
 - 3) Di approvare il disciplinare rep. 429 REG/2025 del 02/12/2025, contenente i termini di scadenza e le altre condizioni, obblighi ed oneri della concessione, che si allega al presente atto quale parte integrante e sostanziale (Allegato 1).
 - 4) Di rilasciare, per effetto dell'art. 15 comma 6 della L.R. 5/2006, così come modificato dall'art. 10 della L.R. n. 25 del 28/12/2023, salvo i casi di rinuncia, decadenza o revoca, il rinnovo della concessione pluriennale di derivazione per anni 30 (trenta) successivi e continui decorrenti dal 14/11/2025, data di scadenza del provvedimento di concessione originario (Determinazione della Provincia di Pesaro e Urbino n. 3024 del 15/11/2010), subordinatamente all'osservanza delle condizioni contenute nel citato disciplinare, verso il pagamento all'Autorità Concedente del canone demaniale, come annualmente determinato dalla Regione Marche.
 - 5) Di precisare che ai sensi di quanto disposto dall'art. 67, comma 3, delle Norme Tecniche di Attuazione del Piano di Tutela delle Acque della Regione Marche, la ditta concessionaria dovrà comunicare all'Autorità Concedente (questo Settore), entro il 31 marzo di ogni anno, i risultati della misurazione dei quantitativi idrici prelevati nell'anno precedente utilizzando la piattaforma informatica SIAR-DAP (<https://siar.regione.marche.it>).
 - 6) Di precisare, altresì, che ai sensi dell'art. 16 della L.R. 5/2006, almeno 3 mesi prima della data di scadenza della concessione in oggetto la ditta concessionaria, se interessata alla prosecuzione del prelievo, dovrà presentare apposita domanda di rinnovo.
 - 7) Di precisare, infine, che il rilascio della concessione è comunque effettuato sulla base delle informazioni ad oggi disponibili e che l'acquisizione di ulteriori dati e/o l'eventuale approvazione di direttive specifiche per la salvaguardia delle risorse idriche potrebbero determinare, anche a concessione operante, la revisione di quanto specificato nel disciplinare allegato o nel presente atto.
 - 8) Di inviare copia conforme all'originale del presente Decreto alla Ditta concessionaria.
 - 9) Di pubblicare il presente atto per estratto sul Bollettino Ufficiale della Regione Marche, ai sensi della L.R. 28 luglio 2003 n. 17.

10) Di precisare che il responsabile del procedimento, ai sensi dell'art. 5 della Legge 07/08/1990 n. 241 è il dott. Fabrizio Furlani e che gli atti concernenti il presente Decreto possono essere visionati presso il Settore Genio Civile Marche Nord della Regione Marche.

11) Di rappresentare, ai sensi dell'art. 3, comma 4 della L. 241/1990, che avverso il presente atto può essere proposto:

- Ricorso giurisdizionale, per le materie di cui all'art. 140 del T.U. n. 1775/1933, al Tribunale delle acque entro sessanta giorni dalla notifica del presente atto da effettuarsi con le procedure di cui all'art. 145 del T.U. n. 1775/1933;
- Ricorso giurisdizionale per le materie di cui all'art. 143 del T.U. n. 1775/1933, al Tribunale Superiore delle acque entro sessanta giorni dalla notifica del presente atto, notifica da effettuarsi con le procedure di cui all'art. 145 del T.U. n. 1775/1933.

Per tutti gli altri aspetti, può essere presentato ricorso giurisdizionale al T.A.R. Marche, entro sessanta giorni dal giorno della notifica del presente atto o da quello in cui l'interessato ne ha avuto piena conoscenza.

- 12) Di attestare l'avvenuta verifica dell'inesistenza di situazioni anche potenziali di conflitto di interesse ai sensi dell'art. 6 bis della L. 241/1990.
- 13) Di attestare, inoltre, che dal presente decreto non deriva, né può derivare, un impegno di spesa a carico della Regione.

Il Dirigente
Ing. Luca Arabi

ALLEGATI

- 1) Disciplinare di concessione n. 429 REG/2025 del 02/12/2025.

AVVISO

L'allegato è consultabile nel sito:
www.norme.marche.it

Decreto del Dirigente del Settore Genio Civile Marche Nord del 3 dicembre 2025, n. 928

D.Lgs. 152/2006 - R.D. 1775/1933 - D.Lgs 275/1993 - L.R. 5/2006, art. 37. Riconoscimento della derivazione esistente di acqua pubblica ad uso antincendio e igienico-sanitario da n. 1 pozzo (FA0017 - ID 11903) sito in Comune di Fano - loc. via Einaudi n. 12. Ditta: ALFA IMMOBILIARE SRL (P.IVA 01497200418).

IL DIRIGENTE

omissis

DECRETA

- 1) Di riconoscere, ai sensi dell'art. 37, comma 3 della L.R. 5/2006 e fatti salvi e impregiudicati i diritti e gli interessi di soggetti terzi, alla Ditta ALFA IMMOBILIARE SRL (P.IVA 01497200418), con sede legale a Pesaro in via Fratelli Rosselli n. 46, il diritto a derivare e utilizzare acqua pubblica da n. 1 pozzo denunciato ai sensi dell'art. 10 del D.Lgs n. 275/1993 (Codice FA0017 - ID 11903), ubicato sul terreno catastalmente censito al Foglio 102 Map-pale 264 del Comune di Fano - località via Einaudi n. 12.
- 2) Di stabilire che il rilascio del presente atto è condizionato al rispetto, da parte della ditta ALFA IMMOBILIARE SRL, dei seguenti obblighi e condizioni:
 - a) il prelievo di acqua pubblica dal pozzo in oggetto dovrà essere effettuato per uso antincendio e igienico-sanitario e potrà avvenire tutto l'anno;
 - b) la portata massima istantanea non dovrà superare 6,7 l/s per l'uso antincendio e 0,85 l/s per l'uso igienico-sanitario, per un volume annuo massimo non superiore a 650 mc;
 - c) dovrà essere installato un idoneo dispositivo per la misurazione dei quantitativi idrici prelevati, posizionato in modo da essere facilmente accessibile alle Autorità preposte al controllo;
 - d) dovrà comunicare a questo Settore, entro il 31 marzo di ogni anno, i quantitativi idrici prelevati nell'anno precedente sulla base della lettura del dispositivo di misurazione appositamente installato;
 - e) dovrà provvedere al pagamento del canone demaniale per l'uso dichiarato, il cui importo è determinato e comunicato annualmente dalla Regione Marche;
 - f) dovrà provvedere alla messa in sicurezza del pozzo contro gli infortuni o le intrusioni casuali, e porre in atto ogni utile accorgimento al fine di evitare inquinamenti accidentali della falda.
- 3) Di stabilire che il rilascio del presente provvedimento è effettuato sulla base delle informazioni ad oggi disponibili e che l'acquisizione di ulteriori dati e/o l'eventuale approvazione di direttive specifiche per la salvaguardia delle risorse idriche, potrebbero determinare, anche mediante l'imposizione di prescrizioni o limitazioni temporali, la revisione di quanto assentito con il presente atto, senza che ciò possa dare luogo alla corresponsione di indennizzi.
- 4) Di stabilire, altresì, che ai sensi dell'art. 37 della L.R. 5/2006, il presente decreto ha una durata massima di 5 anni a partire dalla data della sua

emissione, e che entro tale termine il titolare del presente provvedimento, o il proprietario del pozzo, se interessati alla prosecuzione del prelievo, dovranno presentare domanda di concessione di derivazione pluriennale secondo la normativa vigente.

- 5) Di precisare che il titolare della derivazione terrà sollevata e indenne questo Settore da qualunque danno o molestia alle persone ed alle cose nonché da ogni reclamo od azione eventualmente promossi da terzi per il fatto del presente atto.
 - 6) Di inviare copia conforme all'originale del presente Decreto alla Ditta in oggetto.
 - 7) Di pubblicare il presente atto per estratto sul Bollettino Ufficiale della Regione Marche, ai sensi della L.R. 28 luglio 2003 n. 17.
 - 8) Di precisare che il responsabile del procedimento, ai sensi dell'art. 5 della Legge 07/08/1990 n. 241 è il dott. Fabrizio Furlani e che gli atti concernenti il presente Decreto possono essere visionati presso il Settore Genio Civile Marche Nord della Regione Marche.
 - 9) Di rappresentare, ai sensi dell'art. 3, comma 4 della L. 241/1990, che avverso il presente atto può essere proposto:
 - Ricorso giurisdizionale, per le materie di cui all'art. 140 del T.U. n. 1775/1933, al Tribunale delle acque entro sessanta giorni dalla notifica del presente atto da effettuarsi con le procedure di cui all'art. 145 del T.U. n. 1775/1933;
 - Ricorso giurisdizionale per le materie di cui all'art. 143 del T.U. n. 1775/1933, al Tribunale Superiore delle acque entro sessanta giorni dalla notifica del presente atto, notifica da effettuarsi con le procedure di cui all'art. 145 del T.U. n. 1775/1933.
- Per tutti gli altri aspetti, può essere presentato ricorso giurisdizionale al T.A.R. Marche, entro sessanta giorni dal giorno della notifica del presente atto o da quello in cui l'interessato ne ha avuto piena conoscenza.
- 10) Si attesta l'avvenuta verifica dell'inesistenza di situazioni anche potenziali di conflitto di interesse ai sensi dell'art. 6 bis della L. 241/1990.
 - 11) Si attesta, inoltre, che dal presente decreto non deriva né può derivare un impegno di spesa a carico della Regione.

Il Dirigente
Ing. Luca Arabi

Decreto del Dirigente del Settore Genio Civile Marche Nord del 3 dicembre 2025, n. 929

R.D. 11.12.1933 n. 1775 - L.R. 9-6-2006 n. 5. Record 1213/P - SIAR-DAP 518048. Rin-

novo concessione pluriennale per derivazione di acqua pubblica ad uso irrigazione impianti sportivi dal pozzo sito in Comune di Fano - loc. San Lazzaro - via dei Lecci. Ditta: COMUNE DI FANO (P.IVA 00127440410)

IL DIRIGENTE

omissis

DECRETA

- 1) Di rilasciare, ai sensi del R.D. 1775/1933 e della L.R. 5/2006 e fatti salvi e impregiudicati i diritti e gli interessi di soggetti terzi, al COMUNE DI FANO (P.IVA 00127440410), e nei limiti della disponibilità di acqua, il rinnovo della concessione pluriennale di derivazione di acqua pubblica ad uso irrigazione impianti sportivi, nella misura massima di complessivi moduli 0,005 (pari ad una portata massima istantanea di 0,5 l/s), e per un volume complessivo annuo non superiore a 600 mc e con l'obbligo di installare idoneo dispositivo per la misurazione e registrazione dei quantitativi idrici prelevati.
- 2) Di precisare che il pozzo è ubicato sul terreno catastalmente censito al Foglio 38 Mappale 232 del Comune di Fano - loc. San Lazzaro - via dei Lecci.
- 3) Di approvare il disciplinare rep. 428 REG/2025 del 01/12/2025, contenente i termini di scadenza e le altre condizioni, obblighi ed oneri della concessione, che si allega al presente atto quale parte integrante e sostanziale (Allegato 1).
- 4) Di rilasciare, per effetto dell'art. 15 comma 6 della L.R. 5/2006, così come modificato dall'art. 10 della L.R. n. 25 del 28/12/2023, salvo i casi di rinuncia, decadenza o revoca, il rinnovo della concessione pluriennale di derivazione per anni 30 (trenta) successivi e continui decorrenti dal 01/11/2025, data di scadenza del provvedimento di concessione originario (Determinazione della Provincia di Pesaro e Urbino n. 2878 del 02/11/2010), subordinatamente all'osservanza delle condizioni contenute nel citato disciplinare, verso il pagamento all'Autorità Concedente del canone demaniale, come annualmente determinato dalla Regione Marche.
- 5) Di precisare che ai sensi di quanto disposto dall'art. 67, comma 3, delle Norme Tecniche di Attuazione del Piano di Tutela delle Acque della Regione Marche, la ditta concessionaria dovrà comunicare all'Autorità Concedente (questo Settore), entro il 31 marzo di ogni anno, i risultati della misurazione dei quantitativi idrici prelevati nell'anno precedente utilizzando la piattaforma informatica SIAR-DAP (<https://siar.regione.marche.it>).
- 6) Di precisare, altresì, che ai sensi dell'art. 16 della L.R. 5/2006, almeno 3 mesi prima della data di scadenza della concessione in oggetto la ditta conces-

sionaria, se interessata alla prosecuzione del prelievo, dovrà presentare apposita domanda di rinnovo.

- 7) Di precisare, infine, che il rilascio della concessione è comunque effettuato sulla base delle informazioni ad oggi disponibili e che l'acquisizione di ulteriori dati e/o l'eventuale approvazione di direttive specifiche per la salvaguardia delle risorse idriche potrebbero determinare, anche a concessione operante, la revisione di quanto specificato nel disciplinare allegato o nel presente atto.
- 8) Di inviare copia conforme all'originale del presente Decreto alla Ditta concessionaria.
- 9) Di pubblicare il presente atto per estratto sul Bollettino Ufficiale della Regione Marche, ai sensi della L.R. 28 luglio 2003 n. 17.
- 10) Di precisare che il responsabile del procedimento, ai sensi dell'art. 5 della Legge 07/08/1990 n. 241 è il dott. Fabrizio Furlani e che gli atti concernenti il presente Decreto possono essere visionati presso il Settore Genio Civile Marche Nord della Regione Marche.
- 11) Di rappresentare, ai sensi dell'art. 3, comma 4 della L. 241/1990, che avverso il presente atto può essere proposto:
 - Ricorso giurisdizionale, per le materie di cui all'art. 140 del T.U. n. 1775/1933, al Tribunale delle acque entro sessanta giorni dalla notifica del presente atto da effettuarsi con le procedure di cui all'art. 145 del T.U. n. 1775/1933;
 - Ricorso giurisdizionale per le materie di cui all'art. 143 del T.U. n. 1775/1933, al Tribunale Superiore delle acque entro sessanta giorni dalla notifica del presente atto, notifica da effettuarsi con le procedure di cui all'art. 145 del T.U. n. 1775/1933.Per tutti gli altri aspetti, può essere presentato ricorso giurisdizionale al T.A.R. Marche, entro sessanta giorni dal giorno della notifica del presente atto o da quello in cui l'interessato ne ha avuto piena conoscenza.
- 12) Di attestare l'avvenuta verifica dell'inesistenza di situazioni anche potenziali di conflitto di interesse ai sensi dell'art. 6 bis della L. 241/1990.
- 13) Di attestare, inoltre, che dal presente decreto non deriva, né può derivare, un impegno di spesa a carico della Regione.

Il Dirigente
Ing. Luca Arabi

ALLEGATI

- 1) Disciplinare di concessione n. 428 REG/2025 del 01/12/2025.

AVVISO

**L'allegato è consultabile nel sito:
www.norme.marche.it**

Decreto del Dirigente del Settore Genio Civile Marche Nord del 3 dicembre 2025, n. 930

R.D. 11.12.1933 n. 1775 - L.R. 9-6-2006 n. 5. Record 1475/F - SIAR DAP 518087. Rilancio concessione pluriennale per derivazione di acqua pubblica ad uso irriguo dal Torrente Sant'Antonio, in Comune di Mercatello sul Metauro - località via Cà Lillina 1. Ditta: AGOSTINI ANNAMARIA

IL DIRIGENTE

omissis

DECRETA

- 1) Di rilasciare, ai sensi del R.D. 1775/1933 e della L.R. 5/2006 e fatti salvi e impregiudicati i diritti e gli interessi di soggetti terzi, alla Ditta AGOSTINI ANNAMARIA e nei limiti della disponibilità di acqua, la concessione pluriennale di derivazione di acqua pubblica ad uso irriguo dal Torrente Sant'Antonio, in Comune di Mercatello sul Metauro - loc. via Cà Lillina 1, nella misura massima di moduli 0,002 (pari ad una portata massima istantanea di 0,2 l/s) e per un volume complessivo non superiore a 400 mc/annui.
- 2) Di precisare che il prelievo avviene dalla sponda sinistra del Torrente Sant'Antonio, all'altezza del terreno catastalmente censito al Foglio 23 Mapale 108 del Comune di Mercatello sul Metauro - loc. via Cà Lillina 1.
- 3) Di approvare il disciplinare rep. 427 REG del 27/11/2025, contenente i termini di scadenza e le altre condizioni, obblighi ed oneri della concessione di derivazione, che si allega al presente atto quale parte integrante e sostanziale (All. 1).
- 4) Di rilasciare, per effetto dell'art. 15 comma 6 della L.R. 5/2006, come modificato dall'art. 10 della L.R. n. 25 del 28/12/2023, e salvo i casi di rinuncia, decadenza o revoca, la concessione per anni 30 successivi e continui decorrenti dalla data del presente provvedimento, subordinatamente all'osservanza delle condizioni contenute nel citato disciplinare, verso il pagamento all'Autorità Concedente del canone demaniale, come annualmente determinato dalla Regione Marche.
- 5) Di precisare che ai sensi dell'art. 16 della L.R. 5/2006, almeno 3 mesi prima della data di scadenza della concessione in oggetto, la ditta concessionaria è tenuta a presentare apposita domanda di rinnovo.
- 6) Di precisare che la ditta concessionaria, per effetto della D.G.R. n. 590 del 06/06/2017 ad oggetto "Approvazione dei criteri e modalità regionali di

quantificazione dei volumi idrici ad uso irriguo", è esonerata dall'obbligo di installazione dei misuratori dei quantitativi idrici prelevati.

- 7) Di precisare che ai sensi di quanto disposto dall'art. 67, comma 3, delle Norme Tecniche di Attuazione del Piano di Tutela delle Acque della Regione Marche, la ditta concessionaria dovrà comunicare all'Autorità Concedente (questo Settore), entro il 31 marzo di ogni anno, i risultati delle stime relative ai quantitativi idrici prelevati nell'anno precedente utilizzando la piattaforma informatica SIAR-DAP (<https://siar.regione.marche.it/web/HomePage.aspx>).
 - 8) Di dare atto che ai sensi dell'art. 60, comma 4, lettera b) delle NTA del Piano di Tutela delle Acque (PTA) della Regione Marche, il prelievo in esame, non essendo superiore a 2,0 l/s, non è soggetto al rispetto del DMV - Deflusso Minimo Vitale - Deflusso ecologico.
 - 9) Di precisare, altresì, che il rilascio della concessione è comunque effettuato sulla base delle informazioni ad oggi disponibili e che l'acquisizione di ulteriori dati e/o l'eventuale approvazione di direttive specifiche per la salvaguardia delle risorse idriche potrebbero determinare, anche a concessione operante, la revisione di quanto specificato nel disciplinare allegato o nel presente atto.
 - 10) Di inviare copia conforme all'originale del presente Decreto alla Ditta concessionaria.
 - 11) Di pubblicare il presente atto per estratto sul Bollettino Ufficiale della Regione Marche, ai sensi della L.R. 28 luglio 2003 n. 17.
 - 12) Di precisare che il responsabile del procedimento, ai sensi dell'art. 5 della Legge 07/08/1990 n. 241 è il dott. Fabrizio Furlani e che gli atti concernenti il presente Decreto possono essere visionati presso il Settore Genio Civile Marche Nord della Regione Marche.
 - 13) Di rappresentare, ai sensi dell'art. 3, comma 4 della L. 241/1990, che avverso il presente atto può essere proposto:
 - Ricorso giurisdizionale, per le materie di cui all'art. 140 del T.U. n. 1775/1933, al Tribunale delle acque entro sessanta giorni dalla notifica del presente atto da effettuarsi con le procedure di cui all'art. 145 del T.U. n. 1775/1933;
 - Ricorso giurisdizionale per le materie di cui all'art. 143 del T.U. n. 1775/1933, al Tribunale Superiore delle acque entro sessanta giorni dalla notifica del presente atto, notifica da effettuarsi con le procedure di cui all'art. 145 del T.U. n. 1775/1933.
- Per tutti gli altri aspetti, può essere presentato ricorso giurisdizionale al T.A.R. Marche, entro sessanta giorni dal giorno della notifica del presente atto o da quello in cui l'interessato ne ha avuto piena conoscenza.

- 14) Di attestare l'avvenuta verifica dell'inesistenza di situazioni anche potenziali di conflitto di interesse ai sensi dell'art. 6 bis della L. 241/1990.
- 15) Di attestare, inoltre, che dal presente decreto non deriva, né può derivare, un impegno di spesa a carico della Regione.

Il Dirigente
Ing. Luca Arabi

ALLEGATI

- 1) Disciplinare di concessione rep. n. 427REG del 27/11/2025.

AVVISO

L'allegato è consultabile nel sito:
www.norme.marche.it

Decreto del Dirigente del Settore Genio Civile Marche Nord del 3 dicembre 2025, n. 931

R.D. 11.12.1933 n. 1775 - L.R. 9-6-2006 n. 5. Record 2068/P. SIAR-DAP 513428 Rilascio concessione pluriennale per derivazione di acqua pubblica ad uso antincendio dal pozzo sito in Comune di Fano - località Bellocchi. Ditta: FRA-TELLI PIETRELLI SRL (P.IVA 02044740419)

IL DIRIGENTE

omissis

DECRETA

- 1) Di rilasciare, ai sensi del R.D. 1775/1933 e della L.R. 5/2006 e fatti salvi e impregiudicati i diritti e gli interessi di soggetti terzi, alla Ditta FRATELLI PIETRELLI SRL (P.IVA 02044740419) con sede legale in Fano, via Dino Vampa n. 18, e nei limiti della disponibilità dell'acqua, la concessione pluriennale di derivazione di acqua pubblica ad uso antincendio da n. 1 pozzo sito in Comune di Fano - loc. Bellocchi, nella misura massima di moduli 0,04 (pari ad una portata massima istantanea di 4,0 l/s), e per un volume annuo non superiore a 70 mc/annui, e con l'obbligo di installare idoneo dispositivo di misurazione dei quantitativi idrici prelevati.
- 2) Di precisare che il pozzo è ubicato sul terreno catastalmente censito al Foglio 101 Mappale 567 del Comune di Fano - loc. Bellocchi.
- 3) Di approvare il disciplinare rep. 422 REG del 01/12/2025, contenente i termini di scadenza e le altre condizioni, obblighi ed oneri della concessione, che si allega al presente atto quale parte integrante e sostanziale (Allegato 1).
- 4) Di rilasciare, salvo i casi di rinuncia, decadenza o revoca, la concessione per anni 30 successivi e continui decorrenti dalla data del presente provvedimento, subordinatamente all'osservanza delle condizioni contenute nel citato disciplinare, verso il pagamento all'Autorità Concedente del canone demaniale, come annualmente determinato dalla Regione Marche.
- 5) Di precisare che ai sensi dell'art. 16 della L.R. 5/2006, almeno 3 mesi prima della data di scadenza della concessione in oggetto la ditta concessionaria, se interessata alla prosecuzione del prelievo, dovrà presentare apposita domanda di rinnovo.
- 6) Di precisare che ai sensi di quanto disposto dall'art. 67, comma 3, delle Norme Tecniche di Attuazione del Piano di Tutela delle Acque della Regione Marche, la ditta concessionaria dovrà comunicare all'Autorità Concedente (questo Settore), entro il 31 marzo di ogni anno, la misurazione dei quantitativi idrici prelevati nell'anno precedente, utilizzando la piattaforma informatica SIAR-DAP (<https://siar.regione.marche.it>).
- 7) Di precisare, altresì, che il rilascio della concessione è comunque effettuato sulla base delle informazioni ad oggi disponibili e che l'acquisizione di ulteriori dati e/o l'eventuale approvazione di direttive specifiche per la salvaguardia delle risorse idriche potrebbero determinare, anche a concessione operante, la revisione di quanto specificato nel disciplinare allegato o nel presente atto.
- 8) Di inviare copia conforme all'originale del presente Decreto alla Ditta concessionaria.
- 9) Di pubblicare il presente atto per estratto sul Bollettino Ufficiale della Regione Marche, ai sensi della L.R. 28 luglio 2003 n. 17.
- 10) Di precisare che il responsabile del procedimento, ai sensi dell'art. 5 della Legge 07/08/1990 n. 241 è il dott. Fabrizio Furlani e che gli atti concernenti il presente Decreto possono essere visionati presso il Settore Genio Civile Marche Nord della Regione Marche.
- 11) Di rappresentare, ai sensi dell'art. 3, comma 4 della L. 241/1990, che avverso il presente atto può essere proposto:
 - Ricorso giurisdizionale, per le materie di cui all'art. 140 del T.U. n. 1775/1933, al Tribunale delle acque entro sessanta giorni dalla notifica del presente atto da effettuarsi con le procedure di cui all'art. 145 del T.U. n. 1775/1933;
 - Ricorso giurisdizionale per le materie di cui all'art. 143 del T.U. n. 1775/1933, al Tribunale Superiore delle acque entro sessanta giorni dalla notifica del presente atto, notifica da effettuarsi con le procedure di cui all'art. 145 del T.U. n. 1775/1933.

Per tutti gli altri aspetti, può essere presentato ricorso giurisdizionale al T.A.R. Marche, entro sessanta

giorni dal giorno della notifica del presente atto o da quello in cui l'interessato ne ha avuto piena conoscenza.

- 12) Di attestare l'avvenuta verifica dell'inesistenza di situazioni anche potenziali di conflitto di interesse ai sensi dell'art. 6 bis della L. 241/1990.
- 13) Di attestare, inoltre, che dal presente decreto non deriva, né può derivare, un impegno di spesa a carico della Regione.

Il Dirigente
Ing. Luca Arabi

ALLEGATI

- 1) Disciplinare di concessione n. 422 REG/2025 del 01/12/2025.

AVVISO

L'allegato è consultabile nel sito:

www.norme.marche.it

Decreto del Dirigente del Settore Genio Civile Marche Nord del 3 dicembre 2025, n. 932

D.Lgs. 152/2006 - R.D. 1775/1933 - D.Lgs 275/1993 - L.R. 5/2006, art. 37. Riconoscimento della derivazione esistente di acqua pubblica ad uso antincendio e igienico-sanitario da n. 1 pozzo (MP0133/B - ID 35634) sito in Comune di Montelabbate - loc. via Pantanelli n. 197. Ditta: IFT MANIFATTURE SRL (P.IVA 003 71800418).

IL DIRIGENTE

omissis

DECRETA

- 1) Di riconoscere, ai sensi dell'art. 37, comma 3 della L.R. 5/2006 e fatti salvi e impregiudicati i diritti e gli interessi di soggetti terzi, alla Ditta IFT MANIFATTURE SRL (P.IVA 00371800418), con sede legale a Montelabbate, in via Pantanelli n. 197, il diritto a derivare e utilizzare acqua pubblica da n. 1 pozzo denunciato ai sensi dell'art. 10 del D.Lgs n. 275/1993 (Codice MP0133/B - ID 35634), ubicato sul terreno catastalmente censito al Foglio 5 Mappale 375 del Comune di Montelabbate - loc. via Pantanelli 197.
- 2) Di stabilire che il rilascio del presente atto è condizionato al rispetto, da parte della ditta IFT MANIFATTURE SRL, dei seguenti obblighi e condizioni:
 - a) il prelievo di acqua pubblica dal pozzo in oggetto dovrà essere effettuato per uso antincendio e igienico-sanitario e potrà avvenire tutto l'anno;
 - b) la portata massima istantanea non dovrà superare 0,7 l/s, per un volume annuo massimo complessivo non superiore a 1.300 mc;
 - c) dovrà essere installato un idoneo dispositivo per la misurazione dei quantitativi idrici prelevati, posizionato in modo da essere facilmente accessibile alle Autorità preposte al controllo;
 - d) dovrà comunicare a questo Settore, entro il 31 marzo di ogni anno, i quantitativi idrici prelevati nell'anno precedente sulla base della lettura del dispositivo di misurazione appositamente installato;
 - e) dovrà provvedere al pagamento del canone demaniale per l'uso dichiarato, il cui importo è determinato e comunicato annualmente dalla Regione Marche;
 - f) dovrà provvedere alla messa in sicurezza del pozzo contro gli infortuni o le intrusioni casuali, e porre in atto ogni utile accorgimento al fine di evitare inquinamenti accidentali della falda.
- 3) Di stabilire che il rilascio del presente provvedimento è effettuato sulla base delle informazioni ad oggi disponibili e che l'acquisizione di ulteriori dati e/o l'eventuale approvazione di direttive specifiche per la salvaguardia delle risorse idriche, potrebbero determinare, anche mediante l'imposizione di prescrizioni o limitazioni temporali, la revisione di quanto assentito con il presente atto, senza che ciò possa dare luogo alla corresponsione di indennizzi.
- 4) Di stabilire, altresì, che ai sensi dell'art. 37 della L.R. 5/2006, il presente decreto ha una durata massima di 5 anni a partire dalla data della sua emissione, e che entro tale termine il titolare del presente provvedimento, o il proprietario del pozzo, se interessati alla prosecuzione del prelievo, dovranno presentare domanda di concessione di derivazione pluriennale secondo la normativa vigente.
- 5) Di precisare che il titolare della derivazione terrà sollevata e indenne questo Settore da qualunque danno o molestia alle persone ed alle cose nonché da ogni reclamo od azione eventualmente promossi da terzi per il fatto del presente atto.
- 6) Di inviare copia conforme all'originale del presente Decreto alla Ditta in oggetto.
- 7) Di pubblicare il presente atto per estratto sul Bollettino Ufficiale della Regione Marche, ai sensi della L.R. 28 luglio 2003 n. 17.
- 8) Di precisare che il responsabile del procedimento, ai sensi dell'art. 5 della Legge 07/08/1990 n. 241 è il dott. Fabrizio Furlani e che gli atti concernenti il presente Decreto possono essere visionati presso il Settore Genio Civile Marche Nord della Regione Marche.

9) Di rappresentare, ai sensi dell'art. 3, comma 4 della L. 241/1990, che avverso il presente atto può essere proposto:

- Ricorso giurisdizionale, per le materie di cui all'art. 140 del T.U. n. 1775/1933, al Tribunale delle acque entro sessanta giorni dalla notifica del presente atto da effettuarsi con le procedure di cui all'art. 145 del T.U. n. 1775/1933;
- Ricorso giurisdizionale per le materie di cui all'art. 143 del T.U. n. 1775/1933, al Tribunale Superiore delle acque entro sessanta giorni dalla notifica del presente atto, notifica da effettuarsi con le procedure di cui all'art. 145 del T.U. n. 1775/1933.

Per tutti gli altri aspetti, può essere presentato ricorso giurisdizionale al T.A.R. Marche, entro sessanta giorni dal giorno della notifica del presente atto o da quello in cui l'interessato ne ha avuto piena conoscenza.

- 10) Si attesta l'avvenuta verifica dell'inesistenza di situazioni anche potenziali di conflitto di interesse ai sensi dell'art. 6 bis della L. 241/1990.
- 11) Si attesta, inoltre, che dal presente decreto non deriva né può derivare un impegno di spesa a carico della Regione.

Il Dirigente
Ing. Luca Arabi

Decreto del Dirigente del Settore Genio Civile Marche Nord del 4 dicembre 2025, n. 933

Bacino idrografico Fiume Aspigo – Rio Scaricolasino – Comune di Osimo – 1° Stralcio. Autorizzazione allo svincolo e al pagamento dell'indennità di esproprio/asservimento depositata presso la Cassa Depositi e Prestiti a favore della Ditta 1 Cassa 3b2 e Ditta 6 Cassa 3c (Ippoliti Sandro e Ippoliti Sergio).

AVVISO

**I testi dei decreti sono consultabili
nel sito: www.norme.marche.it**

Decreto del Dirigente del Settore Genio Civile Marche Nord del 4 dicembre 2025, n. 934

R.D. 11.12.1933 n. 1775 - L.R. 9-6-2006 n. 5. Record 1328/P – SIAR-DAP 514986. Rinnovo concessione pluriennale per derivazione di acqua pubblica ad uso irrigazione del verde pubblico dal pozzo sito in Comune di Fano - località Torrette. Ditta: COMUNE DI FANO (P.IVA 00127440410)

IL DIRIGENTE

omissis

DECRETA

- 1) Di rilasciare, ai sensi del R.D. 1775/1933 e della L.R. 5/2006 e fatti salvi e impregiudicati i diritti e gli interessi di soggetti terzi, al COMUNE DI FANO (P.IVA 00127440410), e nei limiti della disponibilità di acqua, il rinnovo della concessione pluriennale di derivazione di acqua pubblica ad uso irrigazione del verde pubblico, nella misura massima di complessivi moduli 0,01 (pari ad una portata massima istantanea di 1,0 l/s), e per un volume complessivo annuo non superiore a 820 mc e con l'obbligo di installare idoneo dispositivo per la misurazione e registrazione dei quantitativi idrici prelevati.
- 2) Di precisare che il pozzo è ubicato sul terreno catastalmente censito al Foglio 110 Mappale 2 del Comune di Fano - loc. Torrette.
- 3) Di approvare il disciplinare rep. 430 REG/2025 del 03/12/2025, contenente i termini di scadenza e le altre condizioni, obblighi ed oneri della concessione, che si allega al presente atto quale parte integrante e sostanziale (Allegato 1).
- 4) Di rilasciare, per effetto dell'art. 15 comma 6 della L.R. 5/2006, così come modificato dall'art. 10 della L.R. n. 25 del 28/12/2023, salvo i casi di rinuncia, decadenza o revoca, il rinnovo della concessione pluriennale di derivazione per anni 30 (trenta) successivi e continui decorrenti dal 14/03/2025, data di scadenza del provvedimento di concessione originario (Determinazione della Provincia di Pesaro e Urbino n. 671 del 15/03/2010), subordinatamente all'osservanza delle condizioni contenute nel citato disciplinare, verso il pagamento all'Autorità Concedente del canone demaniale, come annualmente determinato dalla Regione Marche.
- 5) Di precisare che ai sensi di quanto disposto dall'art. 67, comma 3, delle Norme Tecniche di Attuazione del Piano di Tutela delle Acque della Regione Marche, la ditta concessionaria dovrà comunicare all'Autorità Concedente (questo Settore), entro il 31 marzo di ogni anno, i risultati della misurazione dei quantitativi idrici prelevati nell'anno precedente utilizzando la piattaforma informatica SIAR-DAP (<https://siar.regione.marche.it>).
- 6) Di precisare, altresì, che ai sensi dell'art. 16 della L.R. 5/2006, almeno 3 mesi prima della data di scadenza della concessione in oggetto la ditta concessionaria, se interessata alla prosecuzione del prelievo, dovrà presentare apposita domanda di rinnovo.
- 7) Di precisare, infine, che il rilascio della concessione è comunque effettuato sulla base delle informazioni ad oggi disponibili e che l'acquisizione di ulteriori dati e/o l'eventuale approvazione di direttive spe-

cifiche per la salvaguardia delle risorse idriche potrebbero determinare, anche a concessione operante, la revisione di quanto specificato nel disciplinare allegato o nel presente atto.

- 8) Di inviare copia conforme all'originale del presente Decreto alla Ditta concessionaria.
- 9) Di pubblicare il presente atto per estratto sul Bollettino Ufficiale della Regione Marche, ai sensi della L.R. 28 luglio 2003 n. 17.
- 10) Di precisare che il responsabile del procedimento, ai sensi dell'art. 5 della Legge 07/08/1990 n. 241 è il dott. Fabrizio Furlani e che gli atti concernenti il presente Decreto possono essere visionati presso il Settore Genio Civile Marche Nord della Regione Marche.
- 11) Di rappresentare, ai sensi dell'art. 3, comma 4 della L. 241/1990, che avverso il presente atto può essere proposto:
 - Ricorso giurisdizionale, per le materie di cui all'art. 140 del T.U. n. 1775/1933, al Tribunale delle acque entro sessanta giorni dalla notifica del presente atto da effettuarsi con le procedure di cui all'art. 145 del T.U. n. 1775/1933;
 - Ricorso giurisdizionale per le materie di cui all'art. 143 del T.U. n. 1775/1933, al Tribunale Superiore delle acque entro sessanta giorni dalla notifica del presente atto, notifica da effettuarsi con le procedure di cui all'art. 145 del T.U. n. 1775/1933.

Per tutti gli altri aspetti, può essere presentato ricorso giurisdizionale al T.A.R. Marche, entro sessanta giorni dal giorno della notifica del presente atto o da quello in cui l'interessato ne ha avuto piena conoscenza.

- 12) Di attestare l'avvenuta verifica dell'inesistenza di situazioni anche potenziali di conflitto di interesse ai sensi dell'art. 6 bis della L. 241/1990.
- 13) Di attestare, inoltre, che dal presente decreto non deriva, né può derivare, un impegno di spesa a carico della Regione.

Il Dirigente
Ing. Luca Arabi

ALLEGATI

- 1) Disciplinare di concessione n. 430 REG/2025 del 03/12/2025.

AVVISO

L'allegato è consultabile nel sito:
www.norme.marche.it

Decreto del Dirigente del Settore Genio Civile Marche Sud del 1 dicembre 2025, n. 753

L.R. 5/2006, art.30. Rilascio della Concessione Demaniale per l'occupazione di area demaniale inerente le opere per l'attraversamento del fosso Vallevenere realizzato con tubazione Tubosider del diametro di ml 1,80, in prossimità delle p.lle 111 e 894 del fg 56, località Fonte di Campo, nel comune di Ascoli Piceno: Ditta: Olivieri Nicola.

AVVISO

I testi dei decreti sono consultabili
nel sito: www.norme.marche.it

Decreto del Dirigente del Settore Genio Civile Marche Sud del 1 dicembre 2025, n. 755

R.D. 11.12.1933 N. 1775 – LR 09.06.2005 N. 5, ART. 19 - Autorizzazione alla perforazione e ricerca di pozzi di captazione per uso irriguo aree a verde, prelievo istantanea media 1,0 l/s, ubicato sul terreno catastalmente individuato al Foglio 3, part. 32,85,179,189,550 in località S. Claudio nel Comune di Fermo (FM) – Ditta: CARRON SPA (P.IVA 01835800267)

IL DIRIGENTE

omissis

DECRETA

1. **DI AUTORIZZARE**, ai sensi dell'art. 95 del R.D. 1775/1933 e dell'art.19 della LR. N. 5/2006 s.m.i., la ditta CARRON SPA (P.IVA 01835800267) ad eseguire opere di perforazione, ricerca di acque sotterranee, escavazione di uno o più pozzi e relative prove di emungimento su un'area catastalmente individuata al Foglio 3, part.lle nn. 32,85,179,189,550 in località S. Claudio nel Comune di Fermo (FM), per la derivazione di acque pubbliche eventualmente rinvenute per uso irriguo aree a verde.
2. **DI PRECISARE**, altresì, che ai sensi dell'art. 19, comma 4, della L.R. 5/2006, la presente autorizzazione ha durata massima di un anno, prorogabile una sola volta per un periodo di sei mesi previa constatazione dei lavori eseguiti, può essere revocata per le motivazioni esposte al comma 5 del medesimo articolo 19 senza che il richiedente abbia diritto a compensi o indennità;
3. **DI STABILIRE** che il presente atto è rilasciato ai

soli fini stabiliti dall'articolo 19 della L.R. 5/2006, e non sostituisce in alcun modo ulteriori pareri o atti di assenso comunque denominati di competenza di questo o di altri Enti;

4. **DI STABILIRE** che l'utilizzo dell'acqua del pozzo è comunque subordinato al rilascio, a cura di questa struttura regionale, del provvedimento di concessione pluriennale di derivazione, nella piattaforma SIAR (<https://siar.regione.marche.it>) secondo la normativa vigente, previa approvazione del Certificato di Collaudo dei lavori;
5. **DI RAPPRESENTARE** che la presente autorizzazione è rilasciata alle seguenti condizioni:
- dovranno osservarsi tutte le norme di sicurezza atte ad evitare danni alle persone e alle cose, dei quali risponderà direttamente la ditta interessata;
 - l'autorizzazione potrà essere revocata o modificata ogni volta che, a giudizio insindacabile dell'Amministrazione concedente, questa lo riterrà opportuno, senza che il concessionario possa domandare compensi o indennizzi di sorta per danni che ne derivassero al concessionario medesimo;
 - l'autorizzazione si intende accordata fatti salvi ed impregiudicati i diritti dei terzi, per i quali e per ogni danno conseguente il concessionario dovrà tenere sollevata l'Autorità concedente da qualsiasi molestia le potesse derivare;
 - la ditta richiedente è obbligata a tenere e conservare la presente autorizzazione presso - il luogo dove avverrà lo scavo, e di esibirla a richiesta del personale di questa Amministrazione, o di altre competenti, per ogni eventuale possibile ispezione;
 - se la perforazione dovesse effettuarsi oltre i 30 metri dal piano di campagna, la ditta richiedente è obbligata, ai sensi dell'art.1 della L.464/84, a trasmettere al Servizio Geologico d'Italia - Dipartimento Difesa del Suolo (ISPRA) le informazioni relative a comunicazione di inizio, sospensione, riprese e fine lavori, utilizzando l'apposita modulistica reperibile sul sito <http://www.isprambiente.gov.it>;
 - la ditta richiedente, oltre alle norme contenute nel presente decreto, è tenuta alla piena e incondizionata osservanza delle disposizioni di cui al predetto T.U. n. 1775/33 e successive norme per scopi di ricerca idrica regolamentari;
 - dovrà essere comunicata a questo Ente la data di inizio dei lavori, che dovrà avvenire entro e non oltre un anno dalla data di rilascio della presente autorizzazione, nonché quella di fine lavori;
 - ultimate le opere di cui alla presente autorizza-

zione, dovrà essere trasmessa a questa struttura regionale la relazione finale e il certificato di collaudo dei lavori;

- in particolare, la relazione finale - da presentare entro 45 giorni dalla chiusura dei lavori dovrà contenere:
 - le modalità di realizzazione della perforazione;
 - le cautele adottate per prevenire effetti negativi sull'equilibrio idrogeologico e possibili inquinamenti della falda;
 - l'esatta localizzazione della perforazione mediante coordinate UTM WGS84;
 - l'indicazione del diametro del pozzo, delle quote delle finestrature e del tipo di filtri utilizzati, le modalità costruttive delle opere a protezione del pozzo;
 - la stratigrafia dei terreni attraversati;
 - il tipo o i tipi di falda captati;
 - le modalità di effettuazione ed i risultati di una prova di pompaggio, finalizzata alla determinazione della potenzialità dell'acquifero interessato e dei parametri caratterizzanti il comportamento idrodinamico del sistema messo in pompaggio;
 - il rispetto delle distanze del sondaggio dai confini di proprietà ai sensi dell'art. 889 del Codice Civile e dalle strade ai sensi del Codice della strada;
 - la distanza dai confini di proprietà dovrà essere di almeno 2 mt ai sensi dell'art. 889 del Codice Civile;
 - la distanza del pozzo dalla sponda dei corsi d'acqua, ovvero dal loro limite demaniale, non dovrà essere inferiore a ml 10 ai sensi dell'art. 96, lettera f) del R.D. n. 523 del 1904;
 - il rispetto delle distanze dalle zone di tutela di cui ai commi 3 e 4 dell'art. 94 del D.Lgs. 152/2006;
 - dovranno essere adottate tutte le cautele per prevenire effetti negativi sull'equilibrio idrogeologico e possibili inquinamenti della falda. In particolare, dovranno essere adottati idonei accorgimenti atti ad impedire che le acque meteoriche possano entrare in contatto diretto con la falda.
 - dovranno essere fatti salvi, riservati e rispettati i diritti dei terzi in ogni fase di esecuzione dei lavori.
6. **DI PRECISARE** che il titolare della presente autorizzazione, il Direttore dei Lavori e l'assuntore dei lavori sono responsabili dell'osservanza di tutte le norme e condizioni contenute nella presente autorizzazione.

DI RAPPRESENTARE CHE, avverso il presente atto, può essere proposto:

- Ricorso giurisdizionale, per le materie di cui all'art. 140 del T.U. n. 1775/1933, al Tribunale delle acque entro sessanta giorni dalla notifica del presente atto da effettuarsi con le procedure di cui all'art. 145 del T.U. n. 1775/1933;
- Ricorso giurisdizionale per le materie di cui all'art. 143 del T.U. n. 1775/1933, al Tribunale Superiore delle acque entro sessanta giorni dalla notifica del presente atto, notifica da effettuarsi con le procedure di cui all'art. 145 del T.U. n. 1775/1933;
- Ricorso giurisdizionale al T.A.R. Marche, per tutti gli altri aspetti, entro sessanta giorni dal giorno della notifica del presente atto o da quello in cui l'interessato ne ha avuto piena conoscenza;

Attesta, inoltre, che dal presente decreto non deriva né può derivare un impegno di spesa a carico della Regione.

Si attesta l'avvenuta verifica dell'inesistenza di situazioni anche potenziali di conflitto di interesse ai sensi dell'art. 6bis della L. 241/1990 e s.m.i.

Il Dirigente
(Dott. Arch. Lucia Taffetani)

Decreto del Dirigente del Settore Genio Civile Marche Sud del 1 dicembre 2025, n. 756

R.D. 11.12.1933 n.1775 e s.m.i., art. 95 e L.R. 09.06.2006 n.5, artt. 13-18 e 19 –autorizzazione alla ricerca e perforazione di due pozzi idrogeognostici in prossimità della sorgente Cordagnolo S|1 F. 93 p.lla 1 – portata presunta 1,00-2,00 l/s e sorgente Garracci S|2 Foglio 92 part. 119 - portata presunta 0,50-1,00 l/s, da realizzarsi in loc.tà Costa Terrena nel Comune di Visso (MC) Richiedente: Comune di Visso tramite il Geom. Emanuele Cecoli, Responsabile del Progetto e Funzionario del Comune di Visso – sede legale Largo G.B. Gaola Antinori, 1 – 62039 Visso (MC)

IL DIRIGENTE

omissis

DECRETA

- 1) Di AUTORIZZARE, ai sensi dell'art. 95 del R.D. 1775/1933 e degli artt. 13-18 e 19 della L.R. 5/2006, il Comune di Visso tramite il Geom. Emanuele Cecoli, Responsabile del Progetto e Funzionario del Comune di Visso – sede legale Largo G.B. Gaola Antinori, 1 – 62039 Visso (MC) P.Iva 00270460439 – ad eseguire opere di ricerca e perforazione di due pozzi idrogeognostici e relative prove di emungimento su aree catastalmente individuate: sorgente Cordagnolo S|1 - F. 93 p.lla 1 – portata presunta 1,00-2,00 l/s e sorgente Garracci S|2 - Foglio 92 part. 119 - portata presunta 0,50-1,00 l/s, in loc. Costa Terrena del comune di Visso (MC) - per la derivazione di acque pubbliche eventualmente rinvenute ad uso potabile.
- 2) Di FINALIZZARE l'escavazione alla realizzazione di due pozzi, della profondità rispettivamente S|1 di circa 150,00 m dal p.c. e S|2 di circa 40,00 m dal p.c. per reperire la risorsa idrica di cui si necessita;
- 3) Di STABILIRE che, ai sensi dell'art.19 – comma 4 – della L.R. 5/2006, **la presente autorizzazione ha durata di un anno, prorogabile una sola volta per un periodo di sei mesi**, previa constatazione dei lavori eseguiti, e può essere revocata per le motivazioni esposte al comma 5 del medesimo articolo 19, senza che il richiedente abbia diritto a compensi o indennità.
- 4) Di STABILIRE che il presente atto è rilasciato ai soli fini stabiliti dall'art.19 della L.R. 5/2006 e non sostituisce in alcun modo ulteriori pareri o atti di assenso comunque denominati di competenza di questo o altri Enti.
- 5) Di STABILIRE che **l'utilizzo dell'acqua del pozzo è comunque subordinato al rilascio, a cura di questa struttura regionale, del provvedimento di concessione pluriennale di derivazione, nella piattaforma SIAR (<https://siar.regione.marche.it>) secondo la normativa vigente, previa approvazione del Certificato di Collaudo dei lavori.**
- 6) Di RAPPRESENTARE che la presente autorizzazione è rilasciata alle seguenti condizioni:
 - a. Dovranno osservarsi le norme di sicurezza atte ad evitare danni alle persone e alle cose, dei quali risponderà direttamente la Ditta interessata;
 - b. L'autorizzazione si intende accordata fatti salvi ed impregiudicati i diritti dei terzi, per i quali e per ogni danno conseguente il concessionario dovrà tenere sollevata l'Autorità concedente da qualsiasi molestia le potesse derivare;
 - c. La Ditta richiedente è obbligata a tenere e conservare la presente autorizzazione presso il luogo dove avverrà lo scavo ed esibirla a richiesta del personale di questa Amministrazione, o di altre competenti, per ogni eventuale possibile ispezione;
 - d. L'area interessata è individuata come zona di rispetto, tenuto conto delle disposizioni di cui all'art. 94 comma 4, lett g) D.Lgs. 152/2006, le attività autorizzate dovranno essere limitate esclusivamente a quelle strettamente connesse con le finalità dichiarate;
 - e. Essendo la perforazione oltre i 30 m dal piano di campagna, la Ditta richiedente è obbligata – ai sensi dell'art.1 della L.464/84 – a trasmettere al Servizio Geologico d'Italia – Dipartimento Difesa del Suolo (ISPRA) le informazioni richieste utilizzando l'apposita modulistica reperibile sul sito <http://www.isprambiente.gov.it>;

- f. Essendo l'area sottoposta a vincolo idrogeologico, per le opere accessorie si dovrà chiedere apposito parere a questo settore regionale;
 - g. La Ditta richiedente, oltre alle norme contenute nel presente decreto, è tenuta alla piena e incondizionata osservanza delle disposizioni di cui al predetto T.U. n.1775/33 e successive norme per scopi di ricerca idrica regolamentari;
 - h. Dovrà essere comunicata a questa struttura regionale la data di inizio dei lavori comunicando i dati identificativi della ditta esecutrice nonché, quella di fine lavori. I lavori dovranno iniziare entro e non oltre un anno dalla data di rilascio della presente autorizzazione;
 - i. Ultimate le opere di cui alla presente autorizzazione, dovrà essere trasmessa a questa struttura regionale la relazione finale e il certificato di collaudo dei lavori;
 - j. In particolare, la relazione finale – da presentare entro 45 giorni dalla chiusura dei lavori - dovrà contenere:
 - le modalità di realizzazione della perforazione;
 - le cautele adottate per prevenire effetti negativi sull'equilibrio idrogeologico e possibili inquinamenti della falda;
 - l'esatta localizzazione della perforazione mediante coordinate UTM WGS84;
 - l'indicazione del diametro del pozzo, delle quote delle finestrature e del tipo di filtri utilizzati, le modalità costruttive delle opere a protezione del pozzo;
 - la stratigrafia dei terreni attraversati;
 - il tipo o i tipi di falda captati;
 - Le modalità di effettuazione ed i risultati di una prova di pompaggio, finalizzata alla determinazione della potenzialità dell'acquifero interessato e dei parametri caratterizzanti il comportamento idrodinamico del sistema messo in pompaggio.
 - il rispetto delle distanze del sondaggio dai confini di proprietà ai sensi dell'art. 889 del Codice Civile e dalle strade ai sensi del Codice della strada;
 - la distanza da eventuali corsi d'acqua ai sensi del RD 523/1904 art. 96 lettera f)
 - il rispetto delle distanze dalle zone di tutela di cui ai commi 3 e 4 dell'art. 94 del D.Lgs. 152/2006;
- 6) DI PUBBLICARE il presente decreto sul Bollettino Ufficiale della Regione Marche.
 - 7) DI RAPPRESENTARE, ai sensi dell'art. 3, c. 4, della Legge n. 241/90, che contro il presente provvedimento può essere proposto ricorso giurisdizionale al Tribunale Superiore delle Acque Pubbliche entro il termine inderogabile di sessanta giorni dalla data di pubblicazione del Decreto sul Bollettino Ufficiale

le della Regione Marche, ovvero, se anteriore, dalla data in cui risulti che l'interessato ne abbia avuta piena conoscenza, conformemente a quanto sancito dagli artt.18, 140 e 143 del T.U. - R.D.11.12.1933 n.1775, per tutti gli altri aspetti può essere presentato ricorso presso il TAR Marche.

- 8) DI TRASMETTERE il presente decreto per quanto di competenza al SUAP di Potenza Picena

Attesta, inoltre, che dal presente decreto non deriva né può derivare un impegno di spesa a carico della Regione.

Si attesta l'avvenuta verifica dell'inesistenza di situazioni anche potenziali di conflitto di interesse ai sensi dell'art. 6bis della L. 241/1990 e s.m.i.

Il Dirigente
Dott. Arch. Lucia Taffetani

Decreto del Dirigente del Settore Genio Civile Marche Sud del 1 dicembre 2025, n. 757

R.D. 1775/1933, art.56 - L.R. 5/2006, art.17. - Licenza di attingimento annuale per usi vari, località e corsi d'acqua diversi nel territorio della provincia di Macerata – Allegato 1 – Elenco domande ammissibili per nuove autorizzazioni e rinnovo autorizzazioni annuali.

IL DIRIGENTE

omissis

DECRETA

- 1) **DI CONCEDERE**, ai sensi dell'art.56 del R.D. 1775/1933 e art.17 della L.R. 5/2006 e s.m.i. e fatti salvi e impregiudicati i diritti e gli interessi di soggetti terzi, le licenze annuali di attingimento di acqua pubblica per luogo, mezzo, modalità, quantitativo/portata, uso e tipologia di impianto, alle DITTE riportate nell'elenco ALLEGATO 1, parte integrante e sostanziale del presente atto, nel rispetto delle seguenti prescrizioni:
 - a) la presente licenza ha validità solo per la corrente annualità 2025 ed il periodo di prelievo è stabilito fino al mese di dicembre;
 - b) il prelievo per qualsiasi irrigazione è vietato nella fascia oraria compresa fra le 10:00 e le 16:00. Nei casi di esigenze di trapianto delle coltivazioni, il concessionario è derogato dal rispetto degli orari sopra stabiliti, per un periodo di giorni 15 dall'avvenuta lavorazione;

- c) il prelievo di acqua, potrà avvenire soltanto a giorni alterni, con esclusione della domenica, con prelievo consentito nei giorni di lunedì-mercoledì-venerdì per i prelievi in sponda sinistra e viceversa nei giorni di martedì- giovedì-sabato per i prelievi in sponda destra;
- d) la licenza si intende rilasciata sempre con la salvaguardia dei diritti dei terzi, nei limiti della disponibilità dell'acqua e sulla base dell'osservanza delle norme in materia di tutela ambientale e dell'ittiofauna, idraulica e idrogeologica delle aree demaniali dei fiumi, dei torrenti, dei laghi e delle altre acque pubbliche;
- e) la derivazione temporanea non deve in alcun modo alterare le condizioni idriche e idrogeologiche del corso d'acqua con pericolo per le utenze esistenti regolarmente autorizzate con atto concessorio pluriennale; in presenza di eventuali danni verso terzi, sarà, altresì, ad esclusivo carico della Ditta la gestione di eventuali controversie e l'assunzione degli oneri conseguenti che per questo motivo dovessero sorgere;
- f) per le finalità di tutela, uso ed equilibrio del bilancio idrico di cui al D.Lgs. n.152/2006 e s.m.i. o in presenza di ragioni o motivi di pubblico interesse sottesi alla natura demaniale del bene, ovvero di incolumità pubblica, ovvero di calamità naturali, l'Autorità Idraulica territorialmente competente potrà, ogni qualvolta lo riterrà opportuno ed a suo insindacabile giudizio esclusivo, limitare la quantità d'acqua derivabile od eventualmente sospendere la licenza stessa a semplice avviso, senza che per ciò la Ditta possa vantare diritti o pretendere altri compensi di sorta o pretendere alcun indennizzo per danni di qualsiasi genere ed entità che, direttamente od indirettamente, avesse a subire in conseguenza dell'eventuale disposta sospensione; analoga interruzione può venire ordinata allorché dalle Autorità preposte vengano denunciati inconvenienti che possano arrecare pregiudizio al processo biologico nonché danneggiamenti alla fauna ittica nel periodo di più forte magra (Legge n.319/76 e LL.RR. nn.28/83 e 10/85 e 11/03);
- g) ai sensi del comma 1, art.56 del R.D. 1775/1933, nei periodi di ridotto deflusso d'acqua in alveo, tali ossia da non assicurare nel tratto fluviale sotteso il necessario DMV, la Ditta ha l'obbligo di interrompere immediatamente la presente derivazione, pur in assenza di specifiche ordinanze di sospensione dell'Autorità preposta. L'applicazione di tale limitazione è da rispettare pienamente sotto la personale responsabilità civile e penale del soggetto autorizzato, il quale terrà l'Amministrazione concedente ed i suoi funzionari sollevati ed indenni da ogni pretesa o molestia da parte di

terzi e risponderà di ogni pregiudizio o danno che dovesse derivare ad essi in conseguenza della presente licenza;

- h) l'attingimento è consentito solo attraverso l'uso di pompe mobili o semi-fisse o altri congegni elevatori o sifoni, posti sulla sponda ed a cavaliere dell'argine; sono pertanto vietati prelievi alla molinara o similari mediante la realizzazione di artificiali canali di derivazione dal corso d'acqua pubblico;
- i) per l'attingimento non dovranno essere fatte fosse, incisioni, scalzamenti o altri lavori aventi carattere precario o provvisorio, in particolare a ridosso dei manufatti di difesa o di eventuali opere idrauliche esistenti in zona;
- j) il prelievo dovrà avvenire nel rigoroso rispetto delle disposizioni di cui all'art.96 del R.D. 523/1904 e ss.mm.ii.;
- k) la Ditta è obbligata a custodire la presente autorizzazione sul luogo ove avviene l'utilizzo dell'acqua concessa e ad esibirla su richiesta del personale di questa Struttura regionale o di altri Enti con attribuzione di funzioni ispettive e di controllo;
- l) la Ditta è tenuta all'installazione di idoneo dispositivo per la misurazione delle portate (istantanea e totalizzatore) dei volumi derivati e di opportuna valvola limitatrice per la portata autorizzata;

2) DI PRECISARE CHE:

- ai sensi di quanto disposto dall'art. 67, comma 4, delle Norme Tecniche di Attuazione del Piano di Tutela delle Acque della Regione Marche, la stima dei volumi attinti nell'anno 2025 dovrà essere comunicata a questo Settore Genio Civile Marche Sud entro il 31 marzo 2026 attraverso il sistema informativo regionale SIAR-DAP;
- la derivazione ad uso irriguo agricolo, ai sensi della D.G.R. n.590 del 06.06.2017 "*Approvazione dei criteri e modalità regionali di quantificazione dei volumi idrici ad uso irriguo*", non è sottoposta all'obbligo di installazione dei misuratori dei volumi idrici prelevati;
- la Ditta concessionaria è inoltre tenuta alla piena ed esatta osservanza delle disposizioni di cui al Testo Unico 11.12.1933 n.1775 e successive modificazioni ed integrazioni;

DI RAPPRESENTARE, ai sensi dell'art.3, c.4, della Legge n.241/90, che contro il presente provvedimento può essere proposto ricorso giurisdizionale al Tribunale Superiore delle Acque Pubbliche entro il termine inderogabile di sessanta giorni dalla data di pubblicazione del Decreto sul Bollettino Ufficiale della Regione Marche, ovvero, se anteriore, dalla data in cui risulti che l'interessato ne abbia avuta piena conoscenza, confor-

memente a quanto sancito dagli artt.18, 140 e 143 del T.U. - R.D.11.12.1933, n.1775, per tutti gli altri aspetti può essere presentato ricorso presso il T.A.R. Marche.

DI PUBBLICARE il presente decreto sul Bollettino Ufficiale della Regione Marche.

Attesta, inoltre, che dal presente decreto non deriva né può derivare un impegno di spesa a carico della Regione.

Si attesta l'avvenuta verifica dell'inesistenza di situazioni anche potenziali di conflitto di interesse ai sensi dell'art.6bis della Legge 241/1990 e s.m.i.

Il Dirigente
(Arch. Lucia Taffetani)

ALLEGATI

- Allegato 1 – Elenco concessioni licenze annuali e rinnovi di attingimento di acqua pubblica.

AVVISO

L'allegato è consultabile nel sito:
www.norme.marche.it

Decreto del Dirigente del Settore Genio Civile Marche Sud del 1 dicembre 2025, n. 758

R.D. 523/1904- art.31 L.R. 5/2006 - D lgs 152/2006- Occupazione area demanio idrico (alveo torrente Tesino) ubicata nel territorio del Comune di Grottammare (AP), Località Bore Tesino - Provvedimento di sgombero e richiesta pagamento canoni occupazione- Ditta: Colletta Claudio (P IVA 02354890440), con sede legale in via Lazio 24, Grottammare (AP)-

IL DIRIGENTE

omissis

DECRETA

- 2) e comunque rientranti nei “*lavori ed atti vietati in modo assoluto sulle acque pubbliche, loro alvei, sponde e difese*” di cui all’art.96 del RD 523/1904, e la necessità di ripristinare la disponibilità di beni rientranti nella nozione di beni pubblici, ex artt 822-823 cod. civ.- **di provvedere alla rimozione delle piante e/o serre, strumentazione per l’irrigazione, manufatti e quant’altro presente sulle aree ricadenti nell’alveo del torrente Tesino** attigua al mappale n. 483, Foglio 15 del Comune di Grottammare (come da delimitazione in All.2), **e al ripristino dello stato dei luoghi, entro 180** (centottanta) **giorni** dalla notifica del presente provvedimento, con l’avvertenza che, in difetto, l’Amministrazione provvederà d’ufficio e a spese dell’interessato, secondo le modalità prescritte dalla normativa in oggetto, e a procedere con l’informativa di reato alla competente Procura della Repubblica, ai sensi degli artt. 633 e 639/bis del c.p.;
- **di stabilire** che, per tutto il periodo di occupazione dell’area fino al completo intervento ripristinatorio, dovrà essere versato il canone di concessione, come determinato dalla L.R. 5/2006 e s.m.i;
- **di stabilire che la Ditta: Colletta Claudio** (P IVA 02354890440), con sede legale in via Lazio 24, Grottammare (AP), **dovrà effettuare, entro 30 giorni** dalla notifica del presente provvedimento, **il pagamento dei canoni annuali** pregressi relativi agli anni dal 2021 al 2024 (risultando pagamenti fino all’annualità 2020) e del canone annuale 2025, **pari a complessivi € 668,14** (seicentosessantotto/14) come da tabella di dettaglio seguente, da versare tramite Bonifico bancario con le seguenti coordinate: IBAN: IT 49 X 07601 02600 001034627750, intestato a: Regione Marche, proventi utilizzo demanio idrico..... *causale: AP – CO – Ditta: – canone 2025 e pregressi*, o tramite Pago PA, collegandosi al sito <http://mpay.regione.marche.it/mpay/pagonet/default.do>, Ente: *Regione Marche*/Canone Concessione occupazione- *Causale: AP-CO Ditta..... Anni di riferimento* ;
- **di ingiungere alla Ditta: Colletta Claudio** (P IVA 02354890440), con sede legale in via Lazio 24, Grottammare (AP) -rilevata l’occupazione *sine titolo* di aree del demanio idrico, riguardando il rilascio delle concessioni per l’uso privato del demanio idrico, di cui all’art.31 della L.R. 5/2006, aree catastalmente definite e mappate adiacenti a corsi d’acqua, non essendo configurabile come tale l’occupazione in oggetto, riguardante aree del demanio idrico interne al corso d’acqua (alveo del torrente Tesino, come tuttora riportato nelle mappe catastali, All.

annualità	Canone annuale	interessi	
2021	€ 125,00	€ 13,24	€ 138,24
2022	€ 125,00	€ 13,23	€ 138,23
2023	€ 125,00	€ 11,05	€ 136,25
2024	€ 125,00	€ 5,42	€ 130,42
2025	€ 125,00		€ 125,00
Totale dovuto			€ 668,14

- **di dare atto che il mancato pagamento**, nei termini previsti, dei suddetti canoni pregressi comporterà l'adozione dei provvedimenti previsti per la riscossione forzata degli importi dovuti, con ulteriore aggravio di spese e competenze della procedura esecutiva;
- **di dare atto che avverso il presente provvedimento** può essere presentato ricorso al Tribunale Amministrativo Regionale (T.A.R.) entro 60 giorni dalla data di notifica dello stesso, ovvero ricorso al Presidente della Repubblica entro il termine di 120 giorni;
- **di dare atto** che il presente decreto sarà pubblicato sul BUR e sarà visibile sul sito regionale all'indirizzo: <http://www.norme.marche.it>;
- **di attestare** inoltre, che dal presente decreto non deriva né può derivare un impegno di spesa a carico della Regione.

Si attesta l'avvenuta verifica dell'inesistenza di situazioni anche potenziali di conflitto di interesse ai sensi dell'art. 6bis della L. 241/1990 e s.m.i.

Dirigente
(Arch. Lucia Taffetani)

ALLEGATI (Nota di richiesta canoni e motivi ostativi rinnovo, All. 1; Planimetrie, All 2)

AVVISO

L'allegato è consultabile nel sito:
www.norme.marche.it

Decreto del Dirigente del Settore Genio Civile Marche Sud del 2 dicembre 2025, n. 759

Istanza della Ditta proprietaria: Marozzi Vanessa con sede ad Ascoli Piceno (AP), via Ionio, ai sensi dell'art 95 del T.U 1775/33 e s.m.i.- Autorizzazione alla ricerca di acque sotterranee ed escavazione e realizzazione di n. 1 pozzo di captazione idrica, da effettuarsi su area ubicata in Comune di Ascoli Piceno (AP), Frazione Casette di Castel Trosino, catastalmente individuata al Foglio 119, mappale n° 318 -

IL DIRIGENTE

omissis

DECRETA

- **di autorizzare la Ditta** proprietaria: **Marozzi Vanessa** (CF: MRZVSS93H62A462Z) con sede ad Ascoli Piceno (AP), via Ionio 10, ad eseguire le opere di ricerca acque sotterranee ed escavazione e realizzazione di n.1 pozzo di captazione idrica su area di proprietà catastalmente individuata al Foglio 119, mappale n° 318 del Comune di Ascoli Piceno (AP), per derivare le acque pubbliche eventualmente rinvenute ad uso: irriguo;
- **di precisare** che l'escavazione è finalizzata alla realizzazione di un pozzo, di profondità presumibile compresa tra i 15 e i 20 mt dal p.c., ove è più possibile, allo stato attuale delle conoscenze idrogeologiche sul sito, reperire la risorsa idrica di cui si necessita;
- **di fissare la validità** della presente autorizzazione in mesi dodici, decorrenti dalla data di emissione del presente decreto, entro i quali dovranno essere completate tutte le procedure nonché i lavori di realizzazione del pozzo;

- **di rappresentare alla Ditta: Marozzi Vanessa** che dovrà essere comunicata a questo Settore la data di inizio dei lavori, nonché quella di fine lavori, oltre ai dati identificativi della ditta esecutrice;
- **di rappresentare alla Ditta: Marozzi Vanessa** che non potrà darsi luogo all'utilizzazione dell'acqua sino a quando non sarà in possesso della concessione pluriennale di cui all'art. 17 del T.U. n. 1775/33, così come modificato dal D.Lgs. 152/2006, o della presa d'atto in caso di uso domestico, **da richiedere contestualmente alla relazione finale e certificazione di regolare esecuzione del pozzo;**
- **di rappresentare, in particolare, che la Relazione finale** (da presentare al termine dei lavori entro 45 giorni dalla chiusura degli stessi), **dovrà contenere:**
 - ✓ *le modalità di realizzazione della perforazione;*
 - ✓ *le cautele da adottarsi per prevenire effetti negativi sull'equilibrio idrogeologico e possibili inquinamenti della falda;*
 - ✓ *l'ubicazione di eventuali piezometri o altre apparecchiature installate per rilevare il livello della falda;*
 - ✓ *l'esatta localizzazione della perforazione, mediante le coordinate UTM WGS84;*
 - ✓ *l'indicazione del diametro del pozzo, delle quote delle finestrature e del tipo di filtri utilizzati, le modalità costruttive delle opere a protezione del pozzo;*
 - ✓ *la stratigrafia dei terreni attraversati;*
 - ✓ *il tipo o i tipi di falda captati;*
 - ✓ *le modalità di effettuazione e i risultati di una prova di pompaggio, finalizzata alla determinazione della potenzialità dell'aquifero interessato e dei parametri caratterizzanti il comportamento idrodinamico del sistema messo in pompaggio.*
- **di rappresentare** altresì alla predetta ditta richiedente che la presente autorizzazione è rilasciata alle seguenti condizioni:
 - ✓ dovranno osservarsi tutte le norme di sicurezza atte ad evitare danni alle persone e alle cose, dei quali risponderà direttamente la ditta interessata;
 - ✓ l'autorizzazione potrà essere revocata o modificata ogni volta che, a giudizio insindacabile dell'Amministrazione concedente, questa lo riterrà opportuno, senza che il concessionario possa domandare compensi o indennizzi di sorta per danni che ne derivassero al concessionario medesimo;
 - ✓ l'autorizzazione si intende accordata fatti salvi ed impregiudicati i diritti dei terzi, per i quali e per ogni danno conseguente il concessionario dovrà tenere sollevata

l'Autorità concedente da qualsiasi molestia le potesse derivare;

- ✓ la ditta richiedente è obbligata a tenere e conservare la presente autorizzazione presso il luogo dove avverrà lo scavo, e di esibirla a richiesta del personale di questa Amministrazione, o di altre competenti, per ogni eventuale possibile ispezione;
- ✓ qualora la perforazione dovesse spingersi oltre i 30 metri dal piano di campagna, **la ditta richiedente sarà obbligata, ai sensi dell'art.1 della L. 464/84, a trasmettere al Servizio Geologico d'Italia -Dipartimento Difesa del Suolo (ISPRA) le informazioni** relative a comunicazione di inizio, sospensione, riprese e fine lavori, utilizzando l'apposita modulistica reperibile sul sito <http://www.isprambiente.gov.it>;
- ✓ la ditta richiedente, oltre alle norme contenute nel presente decreto, è tenuta alla piena ed incondizionata osservanza delle disposizioni di cui al predetto T.U. n. 1775/33 e successive norme per scopi di ricerca idrica regolamentari;
- **di rappresentare**, infine, che:
 - ✓ il presente decreto viene trasmesso, per quanto di competenza, al Comune di Ascoli Piceno (AP);
 - ✓ la Ditta dovrà acquisire ogni ulteriore nulla osta /autorizzazione dovuti per altro titolo;
 - ✓ avverso il presente atto può essere proposto ricorso, entro sessanta giorni dalla notifica del presente atto, al Tribunale Regionale delle Acque Pubbliche, per le materie di cui all'art. 140 del T.U. n. 1775/33; al Tribunale Superiore delle Acque Pubbliche, per le materie di cui all'art. 143 del T.U. n. 1775/33; al T.A.R. Marche , per tutti gli aspetti;
- **di dare atto** che il presente decreto sarà pubblicato sul BUR e sarà visibile sul sito regionale all'indirizzo: <http://www.norme.marche.it>.
- **di attestare** altresì che dal presente decreto non deriva né può derivare un impegno di spesa a carico della Regione.

Si attesta l'avvenuta verifica dell'inesistenza di situazioni anche potenziali di conflitto di interesse ai sensi dell'art. 6bis della L. 241/1990 e s.m.i.

Dirigente
(Arch. Lucia Taffetani)

Decreto del Dirigente del Settore Genio Civile Marche Sud del 3 dicembre 2025, n. 760

T.U. 11/12/1933 n. 1775 sulle acque pubbliche -L.R. 09/06/2006 n. 5- Rilascio di concessione pluriennale di derivazione di acque pubbliche ad uso irriguo agricolo con attingimento diretto dal torrente Castellano, sponda sinistra, prelevate tramite opera di captazione mobile, all'altezza del mappale n° 359, Foglio 100 del Comune di Ascoli Piceno, Loc. Porta Cartara- Ditta: Società Agricola D'Angelo Elio e Figli s.s. (P IVA: 01921820443), con sede legale ad Ascoli Piceno, Frazione Pescara 76- Prat. 183/2025/NC

IL DIRIGENTE

omissis

DECRETA

- **di rilasciare alla Ditta: Società Agricola D'Angelo Elio e Figli s.s.** (P IVA: 01921820443), con sede legale ad Ascoli Piceno, Frazione Pescara 76, **fatti salvi i diritti dei terzi pubblici e privati**, entro i limiti di disponibilità dell'acqua, ed escludendo nel contempo ogni responsabilità dell'Amministrazione concedente nel caso in cui si pregiudichino i diritti di terzi, che dovranno però essere fatti valere nelle opportune sedi giudiziali ordinarie, la **concessione pluriennale alla derivazione di acque pubbliche superficiali** (torrente Castellano, sponda sinistra, prelevate tramite opera di captazione mobile, all'altezza del mappale n° 359, Foglio 100 del Comune di Ascoli Piceno), con le seguenti prescrizioni:
 - **il prelievo, per una portata massima istantanea non superiore a mod 0,02 (2 l/s)**, potrà essere effettuato nei mesi da aprile a settembre, a giorni alterni (lunedì/mercoledì/sabato), per non più di 12 ore/settimana, con esclusione della fascia oraria compresa tra le ore 10.00 e le ore 18.000, per l'irrigazione di colture orticole e piante da frutto di una superficie di Ha 2 (porzione) di un fondo agricolo distinto in NCT ai mappali n° 47-49-138-359, Foglio 100 del Comune di Ascoli Piceno;
 - **il volume complessivo annuo** non dovrà superare i **1000 mc/annui**, entro i limiti di disponibilità e purché lo stesso non risulti in contrasto con il buon regime delle acque, escludendo, con periodici controlli a carico della Ditta concessionaria, qualsivoglia forma di inquinamento o insufficienza del sistema di derivazione che, se riconosciute, dovranno essere denunciate alle autorità competenti;
- un eventuale **superamento** della portata massima e del prelievo annuo complessivo concessi (con un margine di tolleranza del 15%, fatte salve le eventuali cause di forza maggiore) **costituisce violazione** di una norma essenziale della derivazione, punibile con sanzione amministrativa ai sensi della vigente normativa in materia di acque pubbliche in oggetto specificata;
- il presente **Decreto**, e relativo Disciplinare di concessione ed elaborati allegati, dovranno essere conservati **presso l'area di ubicazione della derivazione di acque pubbliche**, a disposizione delle autorità preposte alla vigilanza;
- **di precisare** che, nel caso di **ristrutturazioni, potenziamenti o modifiche sostanziali** del sistema di distribuzione delle acque in essere, come risultante dalla documentazione tecnica agli atti, che interverranno successivamente all'approvazione del presente decreto, **il relativo progetto dovrà essere preventivamente approvato** dall'autorità concedente;
- **di precisare** che il rilascio della concessione è effettuato sulla base delle informazioni ad oggi disponibili e che l'acquisizione di ulteriori dati e/o l'eventuale approvazione di direttive specifiche per la salvaguardia delle risorse idriche potrebbero determinare, anche a concessione operante, la revisione di quanto contenuto nel presente atto così come, per motivi connessi alla tutela della risorsa idrica, il prelievo dell'acqua potrà essere sospeso o sottoposto a particolari limitazioni a giudizio insindacabile dell'Autorità concedente, anche a mezzo di semplice avviso, senza che ciò possa dar luogo alla corresponsione di indennizzi da parte della pubblica amministrazione;
- **di approvare** e sottoscrivere il Disciplinare di concessione allegato al presente provvedimento, di cui fa parte integrante e sostanziale, contenente gli obblighi e condizioni alla cui osservanza è tenuto il concessionario;
- **di accordare** la concessione, fatta salva la facoltà di revoca o di sospensione temporanea per motivi di pubblico interesse (in presenza di dati accurati relativi al bilancio idrico del bacino di interesse e, qualora i cambiamenti climatici in atto modifichino il contesto ambientale di riferimento, la concessione potrà essere modificata e/o revocata e/o sospesa) e nei casi di decadenza o rinuncia previsti dalla normativa in oggetto, **per un periodo di anni 10** (dieci) successivi e continui, decorrenti dalla data di emanazione del presente provvedimento;
- **di stabilire che la Ditta: Società Agricola D'Angelo Elio e Figli s.s.** (P IVA: 01921820443) **Ga-**

gliardi Paolino, entro 20 giorni dal ricevimento del presente provvedimento, **dovrà versare il canone relativo all'anno 2025, pari ad € 38,00** (trentotto/00), tramite Bonifico Bancario con le seguenti coordinate: **IBAN: IT 49 X 07601 02600 001034627750**, intestato a: Regione Marche, proventi utilizzo idrico art. 46 L.R. 5/2006 S.T. **causale: AP-CD- Ditta.....-canone 2025**, o tramite Pago PA, collegandosi al sito: <http://mpay.regione.marche.it/mpay/pagonet/default.do>;

- **di stabilire che la Ditta: Società Agricola D'Angelo Elio e Figli s.s.** (P IVA: 01921820443) **dovrà versare**, tramite bonifico bancario (**IBAN: IT 11 A 03069 02609 100000300038**) intestato a: **Regione Marche prov. utilizzo idrico** art. 46 L.R. 5/2006 causale: **“AP-CD- Cauzione- Ditta entro 30 giorni** dalla notifica del presente decreto, **una cauzione di € 38,00** (trentotto/00), pari all'attuale canone annuale, a titolo di garanzia degli obblighi e per gli scopi di cui all'art.11 del T.U.1775/33 e s.m.i., somma che verrà restituita, ove nulla osti, al termine della concessione;
- **di stabilire che la ditta concessionaria corrisponderà anticipatamente, entro il 31 marzo di ogni anno, il canone demaniale**, il cui importo è determinato dalla Regione Marche, come stabilito dall'art. 46 della L.R. 5/2006, in ragione della quantità d'acqua oggetto della presente concessione e del relativo uso, anche se non possa o non voglia fare uso in tutto o in parte della concessione stessa, salvo il diritto di rinuncia,
- **di stabilire che**, ai sensi di quanto disposto dall'art. 67, comma 3, delle NTA del Piano di Tutela delle Acque della Regione Marche, la ditta concessionaria dovrà denunciare all'Autorità concedente, **entro il 31 marzo di ogni anno, il volume di acque pubbliche prelevate nell'anno precedente;**
- **di rappresentare**, ai sensi dell'art. 3, comma 4 della L. 241/1990, che avverso il presente atto può essere proposto:
 - o ricorso giurisdizionale, per le materie di cui all'art. 140 del T.U. n. 1775/1933, al Tribunale delle acque entro sessanta giorni dalla notifica del presente atto da effettuarsi con le procedure di cui all'art. 145 del T.U. n. 1775/1933;
 - o ricorso giurisdizionale per le materie di cui all'art. 143 del T.U. n. 1775/1933, al Tribunale Superiore delle acque entro sessanta giorni dalla notifica del presente atto, notifica da effettuarsi con le procedure di cui all'art. 145 del T.U. n. 1775/1933.
 - o per tutti gli altri aspetti, può essere presentato ricorso giurisdizionale al T.A.R. Marche, entro sessanta giorni dal giorno della notifica del presente atto o da quello in cui l'interessato ne ha avuto piena conoscenza.

- **di dare atto** che il presente decreto sarà pubblicato sul BUR e sarà visibile sul sito regionale all'indirizzo: <http://www.norme.marche.it>.
- **di attestare** altresì che dal presente decreto non deriva né può derivare un impegno di spesa a carico della Regione.

Si attesta l'avvenuta verifica dell'inesistenza di situazioni anche potenziali di conflitto di interesse ai sensi dell'art. 6bis della L. 241/1990 e s.m.i.

Il Dirigente
(Arch. Lucia Taffetani)

ALLEGATI

(Planimetria fondo di proprietà e punto di prelievo; Disciplinare in PDF)

AVVISO

L'allegato è consultabile nel sito:
www.norme.marche.it

Decreto del Dirigente del Settore Genio Civile Marche Sud del 3 dicembre 2025, n. 761

T.U. 11/12/1933 n. 1775 sulle acque pubbliche -L.R. 09/06/2006 n. 5- Rilascio di concessione pluriennale di derivazione di acque pubbliche ad uso irriguo agricolo con attingimento diretto dal fiume Tronto, sponda destra, in corrispondenza del mappale n° 256, Foglio 69 del Comune di Ascoli Piceno (AP)- Ditta: Gagliardi Paolino con sede ad Ascoli Piceno (AP), via San Pietro in Castello - Prat. 182/2025/NC-

IL DIRIGENTE

omissis

DECRETA

- **di rilasciare alla Ditta proprietaria: Gagliardi Paolino** (CF: GGLPLN44H27L597A), con sede ad Ascoli Piceno (AP), via San Pietro in Castello 1, **fatti salvi i diritti dei terzi pubblici e privati**, entro i limiti di disponibilità dell'acqua, ed escludendo nel contempo ogni responsabilità dell'Amministrazione concedente nel caso in cui si pregiudichino i diritti di terzi, che dovranno però essere fatti valere nelle opportune sedi giudiziali ordinarie, **la concessione pluriennale alla derivazione di acque pubbliche superficiali** (fiume Tronto, sponda destra, prelevate tramite opera di captazione mobile collocata su area identificata catastalmente al map-

pale n° 256, Foglio 69 del Comune di Ascoli Piceno, con le seguenti prescrizioni:

- o **il prelievo, per una portata massima istantanea non superiore a mod 0,01 (1 l/s)**, potrà essere effettuato nei mesi da aprile a ottobre, a giorni alterni, con esclusione della fascia oraria compresa tra le ore 10.00 e le ore 18.000, per l'irrigazione (colture orticole) di una superficie di mq 1000 circa di un fondo agricolo di complessivi mq 3230, distinto in NCT ai mappali n° 256-703, Foglio 69 del Comune di Ascoli Piceno;
- o **il volume complessivo annuo** non dovrà superare i **100 mc/annui**, entro i limiti di disponibilità e purché lo stesso non risulti in contrasto con il buon regime delle acque, escludendo, con periodici controlli a carico della Ditta concessionaria, qualsivoglia forma di inquinamento o insufficienza del sistema di derivazione che, se riconosciute, dovranno essere denunciate alle autorità competenti;
- o un eventuale **superamento** della portata massima e del prelievo annuo complessivo concessi (con un margine di tolleranza del 15%, fatte salve le eventuali cause di forza maggiore) **costituisce violazione** di una norma essenziale della derivazione, punibile con sanzione amministrativa ai sensi della vigente normativa in materia di acque pubbliche in oggetto specificata;
- o il presente **Decreto**, e relativo Disciplinare di concessione ed elaborati allegati, dovranno essere conservati **presso l'area di ubicazione della derivazione di acque pubbliche**, a disposizione delle autorità preposte alla vigilanza;
- **di precisare** che, nel caso di **ristrutturazioni, potenziamenti o modifiche sostanziali** del sistema di distribuzione delle acque in essere, come risultante dalla documentazione tecnica agli atti, che interverranno successivamente all'approvazione del presente decreto, **il relativo progetto dovrà essere preventivamente approvato** dall'autorità concedente;
- **di precisare** che il rilascio della concessione è effettuato sulla base delle informazioni ad oggi disponibili e che l'acquisizione di ulteriori dati e/o l'eventuale approvazione di direttive specifiche per la salvaguardia delle risorse idriche potrebbero determinare, anche a concessione operante, la revisione di quanto contenuto nel presente atto così come, per motivi connessi alla tutela della risorsa idrica, il prelievo dell'acqua potrà essere sospeso o sottoposto a particolari limitazioni a giudizio insindacabile dell'Autorità concedente, anche a mezzo di semplice avviso, senza che ciò possa dar luogo alla corresponsione di indennizzi da parte della pubblica amministrazione;
- **di approvare** e sottoscrivere il Disciplinare di con-

cessione allegato al presente provvedimento, di cui fa parte integrante e sostanziale, contenente gli obblighi e condizioni alla cui osservanza è tenuto il concessionario;

- **di accordare** la concessione, fatta salva la facoltà di revoca o di sospensione temporanea per motivi di pubblico interesse (in presenza di dati accurati relativi al bilancio idrico del bacino di interesse e, qualora i cambiamenti climatici in atto modificano il contesto ambientale di riferimento, la concessione potrà essere modificata e/o revocata e/o sospesa) e nei casi di decadenza o rinuncia previsti dalla normativa in oggetto, **per un periodo di anni 10** (dieci) successivi e continui, decorrenti dalla data di emanazione del presente provvedimento;
- **di stabilire che la Ditta** proprietaria: **Gagliardi Paolino, entro 20 giorni** dal ricevimento del presente provvedimento, **dovrà versare il canone relativo all'anno 2025, pari ad € 19,00** (diciannove/00), tramite Bonifico Bancario con le seguenti coordinate: **IBAN: IT 49 X 07601 02600 001034627750**, intestato a: Regione Marche, proventi utilizzo idrico art. 46 L.R. 5/2006 S.T. **causale:** AP-CD- Ditta.....-canone 2025, o tramite Pago PA, collegandosi al sito: <http://mpay.regione.marche.it/mpay/pagonet/default.do>;
- **di stabilire che la Ditta: Gagliardi Paolino dovrà versare**, tramite bonifico bancario (**IBAN: IT 11 A 03069 02609 100000300038**) intestato a: **Regione Marche prov. utilizzo idrico** art. 46 L.R. 5/2006 causale: "AP-CD- **Cauzione- Ditta: entro 30 giorni** dalla notifica del presente decreto, **una cauzione di € 19,00** (diciannove/00), pari all'attuale canone annuale, a titolo di garanzia degli obblighi e per gli scopi di cui all'art.11 del T.U.1775/33 e s.m.i., somma che verrà restituita, ove nulla osti, al termine della concessione;
- **di stabilire che la ditta concessionaria corrisponderà anticipatamente, entro il 31 marzo di ogni anno, il canone demaniale**, il cui importo è determinato dalla Regione Marche, come stabilito dall'art. 46 della L.R. 5/2006, in ragione della quantità d'acqua oggetto della presente concessione e del relativo uso, anche se non possa o non voglia fare uso in tutto o in parte della concessione stessa, salvo il diritto di rinuncia,
- **di stabilire che**, ai sensi di quanto disposto dall'art. 67, comma 3, delle NTA del Piano di Tutela delle Acque della Regione Marche, la ditta concessionaria dovrà denunciare all'Autorità concedente, **entro il 31 marzo di ogni anno, il volume di acque pubbliche prelevate** nell'anno precedente;
- **di rappresentare**, ai sensi dell'art. 3, comma 4 della L. 241/1990, che avverso il presente atto può essere proposto:
 - o ricorso giurisdizionale, per le materie di cui all'art. 140 del T.U. n. 1775/1933, al Tribunale

delle acque entro sessanta giorni dalla notifica del presente atto da effettuarsi con le procedure di cui all'art. 145 del T.U. n. 1775/1933;

- o ricorso giurisdizionale per le materie di cui all'art. 143 del T.U. n. 1775/1933, al Tribunale Superiore delle acque entro sessanta giorni dalla notifica del presente atto, notifica da effettuarsi con le procedure di cui all'art. 145 del T.U. n. 1775/1933.
- o per tutti gli altri aspetti, può essere presentato ricorso giurisdizionale al T.A.R. Marche, entro sessanta giorni dal giorno della notifica del presente atto o da quello in cui l'interessato ne ha avuto piena conoscenza.
- **di dare atto** che il presente decreto sarà pubblicato sul BUR e sarà visibile sul sito regionale all'indirizzo: <http://www.norme.marche.it>.
- **di attestare** altresì che dal presente decreto non deriva né può derivare un impegno di spesa a carico della Regione.

Si attesta l'avvenuta verifica dell'inesistenza di situazioni anche potenziali di conflitto di interesse ai sensi dell'art. 6bis della L. 241/1990 e s.m.i.

Il Dirigente
(Arch. Lucia Taffetani)

ALLEGATI

(Planimetria fondo di proprietà e punto di prelievo; Disciplinare in PDF)

AVVISO

L'allegato è consultabile nel sito:
www.norme.marche.it

Decreto del Dirigente del Settore Genio Civile Marche Sud del 4 dicembre 2025, n. 762

TAGLIO PIANTE EX ART. 93 e seguenti del R.D. 523/1904 - L.R. 6/2005, AUTORIZZAZIONE N. 12/2025 - RICHIEDENTE: Mussi Mauro

AVVISO

I testi dei decreti sono consultabili
nel sito: www.norme.marche.it

Decreto del Dirigente del Settore Genio Civile Marche Sud del 4 dicembre 2025, n. 764

T.U. 11/12/1933 n. 1775 sulle acque pubbliche -L.R. 09/06/2006 n. 5- Rinnovo di concessione pluriennale di derivazione di acque pubbliche da n.1 pozzo (cod.ID: 80019), ubicato in Comune di Ascoli Piceno (AP), ad uso: igienico

sanitario e assimilati (lavaggio piazzale) - Ditta richiedente: Falegnameria Pinocchio srl (P IVA: 01904140447), con sede legale ad Ascoli Piceno (AP), via 374/MA 8-Prat.1255/AP-

IL DIRIGENTE

omissis

DECRETA

- **di rilasciare alla Ditta: Falegnameria Pinocchio srl** (P IVA: 01904140447), con sede legale ad Ascoli Piceno (AP), via 374/MA 8, **fatti salvi i diritti dei terzi pubblici e privati, certificando il presente provvedimento**, inerente al rapporto pubblicistico che si pone in essere tra l'Autorità concedente e il soggetto a favore del quale è emessa e destinato ad attribuire al privato la facoltà di derivare acque pubbliche, **la conformità della concessione rilasciata alla normativa in materia di acque pubbliche** e la compatibilità ambientale e allo stato del demanio idrico, entro i limiti di disponibilità dell'acqua, ed escludendo nel contempo ogni responsabilità dell'Amministrazione concedente nel caso in cui pregiudichi i diritti di un terzo, che dovranno essere fatti valere nelle opportune sedi giudiziali ordinarie, **la concessione pluriennale di derivazione acque pubbliche** da n.1 pozzo (identificato con cod.ID: 80019) ubicato nel territorio del **Comune di Ascoli Piceno (AP)**, su area catastalmente identificata al Foglio 88, mappale n° 362, ad uso: igienico sanitario e altri usi (lavaggio piazzale), con le seguenti prescrizioni:
 - **il prelievo** dell'acqua dovrà avere una **portata max istantanea non superiore a mod 0,01 (1 l/s)**;
 - **il volume complessivo** prelevato **non dovrà superare i 350 mc/annui**, entro i limiti di disponibilità e purché lo stesso non risulti in contrasto con il buon regime delle acque, escludendo, con periodici controlli a carico della Ditta concessionaria, qualsivoglia forma di inquinamento o insufficienza del sistema di derivazione che, se riconosciute, dovranno essere denunciate alle autorità competenti;
 - un eventuale **superamento** della portata massima e del prelievo annuo complessivo concessi (con un **marginale di tolleranza del 15%**, fatte salve le eventuali cause di forza maggiore) **costituisce violazione** di una norma essenziale della derivazione, punibile con sanzione amministrativa ai sensi della vigente normativa in materia di acque pubbliche in oggetto specificata;
 - il presente **Decreto**, e relativo Disciplinare

- di concessione (da modificare per quanto indicato nei punti successivi) ed elaborati allegati, dovranno essere conservati **presso l'area di ubicazione della derivazione di acque pubbliche**, a disposizione delle autorità preposte alla vigilanza;
- **di precisare** che, nel caso di **ristrutturazioni, potenziamenti o modifiche sostanziali** del sistema di distribuzione delle acque in essere, come risultante dalla documentazione tecnica agli atti, che interverranno successivamente all'approvazione del presente decreto, **il relativo progetto dovrà essere preventivamente approvato** dall'autorità concedente;
 - **di precisare** che il rilascio della concessione è effettuato sulla base delle informazioni ad oggi disponibili e che l'acquisizione di ulteriori dati e/o l'eventuale approvazione di direttive specifiche per la salvaguardia delle risorse idriche potrebbero determinare, anche a concessione operante, la revisione di quanto contenuto nel presente atto così come, per motivi connessi alla tutela della risorsa idrica, il prelievo dell'acqua potrà essere sospeso o sottoposto a particolari limitazioni a giudizio insindacabile dell'Autorità concedente, anche a mezzo di semplice avviso, senza che ciò possa dar luogo alla corresponsione di indennizzi da parte della pubblica amministrazione;
 - **di approvare** e sottoscrivere il Disciplinare di concessione allegato al presente provvedimento, di cui fa parte integrante e sostanziale, contenente gli obblighi e condizioni alla cui osservanza è tenuto il concessionario;
 - **di accordare** la concessione, fatta salva la facoltà di revoca o di sospensione temporanea per motivi di pubblico interesse (in presenza di dati accurati relativi al bilancio idrico del bacino di interesse e, qualora i cambiamenti climatici in atto modifichino il contesto ambientale di riferimento, la concessione potrà essere modificata e/o revocata e/o sospesa) e nei casi di decadenza o rinuncia previsti dalla normativa in oggetto, **per un periodo di anni 10** (dieci) successivi e continui, decorrenti dalla data di scadenza del provvedimento originario, quindi con scadenza al 09/03/2035;
 - **di stabilire che la Ditta: Falegnameria Pinocchio srl** (P IVA: 01904140447), con sede legale ad Ascoli Piceno (AP), via 374/MA 8, **dovrà versare**, tramite bonifico bancario (**IBAN: IT 11 A 03069 02609 100000300038**) intestato a: **Regione Marche prov. utilizzo idrico** art. 46 L.R. 5/2006 causale: **“AP-CD- Cauzione- Ditta** **entro 30 giorni** dalla notifica del presente decreto, **una cauzione di € 170,00** (centosettanta/00), pari all'attuale canone, a titolo di garanzia degli obblighi e per gli scopi di cui all'art.11 del T.U. 1775/33 e s.m.i., somma che verrà restituita, ove nulla osti, al termine della concessione;
 - **di stabilire che la ditta concessionaria corrisponderà anticipatamente, entro il 31 marzo di ogni anno, il canone demaniale**, il cui importo è determinato dalla Regione Marche, come stabilito dall'art. 46 della L.R. 5/2006, in ragione della quantità d'acqua oggetto della presente concessione e del relativo uso, anche se non possa o non voglia fare uso in tutto o in parte della concessione stessa, salvo il diritto di rinuncia,
 - **di stabilire che**, ai sensi di quanto disposto dall'art. 67, comma 3, delle NTA del Piano di Tutela delle Acque della Regione Marche, la ditta concessionaria dovrà denunciare all'Autorità concedente, **entro il 31 marzo di ogni anno, il volume di acque pubbliche prelevate** nell'anno precedente;
 - **di rappresentare**, ai sensi dell'art. 3, co. 4, L. 241/1990, che avverso il presente atto può essere proposto:
 - ricorso giurisdizionale, per le materie di cui all'art. 140 del T.U. n. 1775/1933, al Tribunale delle acque entro sessanta giorni dalla notifica del presente atto da effettuarsi con le procedure di cui all'art. 145 del T.U. n. 1775/1933;
 - ricorso giurisdizionale per le materie di cui all'art. 143 del T.U. n. 1775/1933, al Tribunale Superiore delle acque entro sessanta giorni dalla notifica del presente atto, notifica da effettuarsi con le procedure di cui all'art. 145 del T.U. n. 1775/1933.
 - per tutti gli altri aspetti, può essere presentato ricorso giurisdizionale al T.A.R. Marche, entro sessanta giorni dal giorno della notifica del presente atto o da quello in cui l'interessato ne ha avuto piena conoscenza.
 - **di dare atto** che il presente decreto sarà pubblicato sul BUR e sarà visibile sul sito regionale all'indirizzo: <http://www.norme.marche.it>.
 - **di attestare** altresì che dal presente decreto non deriva né può derivare un impegno di spesa a carico della Regione.
- Si attesta l'avvenuta verifica dell'inesistenza di situazioni anche potenziali di conflitto di interesse ai sensi dell'art. 6bis della L. 241/1990 e s.m.i.*
- Dirigente
Arch. Lucia Taffetani
- ALLEGATI (Planimetrie area e ubicazione pozzo; Disciplinare in PDF)
- AVVISO**
L'allegato è consultabile nel sito:
www.norme.marche.it

Decreto del Dirigente del Settore Genio Civile Marche Sud del 4 dicembre 2025, n. 765

T.U. 11/12/1933 n. 1775 sulle acque pubbliche -L.R. 09/06/2006 n. 5- Rilascio di concessione pluriennale di derivazione di acque pubbliche ad uso irriguo agricolo con attingimento diretto dal fiume Tronto, sponda destra, prelevate tramite opera di captazione mobile collocata su area identificata catastalmente al mappale n° 330, Foglio 127 del Comune di Ascoli Piceno (AP)- Ditta proprietaria: Lupini Pietro, con sede ad Ascoli Piceno (AP), via del Mulino- Prat. 184/2025/NC-

IL DIRIGENTE

omissis

DECRETA

- di rilasciare alla Ditta proprietaria: **Lupini Pietro** (CF: LPNPTR40R05A462F), con sede ad Ascoli Piceno (AP), via del Mulino 9, **fatti salvi i diritti dei terzi pubblici e privati**, entro i limiti di disponibilità dell'acqua, ed escludendo nel contempo ogni responsabilità dell'Amministrazione concedente nel caso in cui si pregiudichino i diritti di terzi, che dovranno però essere fatti valere nelle opportune sedi giudiziali ordinarie, la **concessione pluriennale alla derivazione di acque pubbliche superficiali** (fiume Tronto, sponda destra, prelevate tramite opera di captazione mobile collocata su area identificata catastalmente al mappale n° 330, Foglio 127 del Comune di Ascoli Piceno), con le seguenti prescrizioni:
 - **il prelievo, per una portata massima istantanea non superiore a mod 0,01 (1 l/s)**, potrà essere effettuato nei mesi da maggio a settembre, a giorni alterni, con esclusione della fascia oraria compresa tra le ore 10.00 e le ore 18.000, per l'irrigazione (colture orticole) di una superficie di Ha 00.33.40 di un fondo agricolo distinto in NCT al mappale n° 330- 199, Foglio 127 del Comune di Ascoli Piceno;
 - **il volume complessivo annuo** non dovrà superare i **150 mc/annui**, entro i limiti di disponibilità e purché lo stesso non risulti in contrasto con il buon regime delle acque, escludendo, con periodici controlli a carico della Ditta concessionaria, qualsivoglia forma di inquinamento o insufficienza del sistema di derivazione che, se riconosciute, dovranno essere denunciate alle autorità competenti;
 - un eventuale **superamento** della portata massima e del prelievo annuo complessivo concessi (con un margine di tolleranza del 15%, fatte salve le eventuali cause di forza maggiore) **costituisce violazione** di una norma essenziale della derivazione, punibile con sanzione amministrativa ai sensi della vigente normativa in materia di acque pubbliche in oggetto specificata;
 - il presente **Decreto**, e relativo Disciplinare di concessione ed elaborati allegati, dovranno essere conservati **presso l'area di ubicazione della derivazione di acque pubbliche**, a disposizione delle autorità preposte alla vigilanza;
- **di precisare** che, nel caso di **ristrutturazioni, potenziamenti o modifiche sostanziali** del sistema di distribuzione delle acque in essere, come risultante dalla documentazione tecnica agli atti, che interverranno successivamente all'approvazione del presente decreto, **il relativo progetto dovrà essere preventivamente approvato** dall'autorità concedente;
- **di precisare** che il rilascio della concessione è effettuato sulla base delle informazioni ad oggi disponibili e che l'acquisizione di ulteriori dati e/o l'eventuale approvazione di direttive specifiche per la salvaguardia delle risorse idriche potrebbero determinare, anche a concessione operante, la revisione di quanto contenuto nel presente atto così come, per motivi connessi alla tutela della risorsa idrica, il prelievo dell'acqua potrà essere sospeso o sottoposto a particolari limitazioni a giudizio insindacabile dell'Autorità concedente, anche a mezzo di semplice avviso, senza che ciò possa dar luogo alla corresponsione di indennizzi da parte della pubblica amministrazione;
- **di approvare** e sottoscrivere il Disciplinare di concessione allegato al presente provvedimento, di cui fa parte integrante e sostanziale, contenente gli obblighi e condizioni alla cui osservanza è tenuto il concessionario;
- **di accordare** la concessione, fatta salva la facoltà di revoca o di sospensione temporanea per motivi di pubblico interesse (in presenza di dati accurati relativi al bilancio idrico del bacino di interesse e, qualora i cambiamenti climatici in atto modifichino il contesto ambientale di riferimento, la concessione potrà essere modificata e/o revocata e/o sospesa) e nei casi di decadenza o rinuncia previsti dalla normativa in oggetto, **per un periodo di anni 10** (dieci) successivi e continui, decorrenti dalla data di emanazione del presente provvedimento;
- **di stabilire** che la Ditta proprietaria: **Lupini Pietro**, **entro 20 giorni** dal ricevimento del presente provvedimento, **dovrà versare il canone**

- relativo all'anno 2025, pari ad € 19,00 (diciannove/00), tramite Bonifico Bancario con le seguenti coordinate: **IBAN: IT 49 X 07601 02600 001034627750**, intestato a: Regione Marche, proventi utilizzo idrico art. 46 L.R. 5/2006 S.T. **causale:** AP-CD-Ditta.....-canone 2025, o tramite Pago PA, collegandosi al sito: <http://mpay.regione.marche.it/mpay/pagonet/default.do>;
- **di stabilire che la Ditta** proprietaria : **Lupini Pietro dovrà versare**, tramite bonifico bancario (**IBAN: IT 11 A 03069 02609 100000300038**) intestato a: **Regione Marche prov. utilizzo idrico** art. 46 L.R. 5/2006 **causale:**“ **AP-CD- Cauzione- Ditta: entro 30 giorni** dalla notifica del presente decreto, **una cauzione di € 19,00** (diciannove/00), pari all'attuale canone annuale, a titolo di garanzia degli obblighi e per gli scopi di cui all'art.11 del T.U..1775/33 e s.m.i., somma che verrà restituita, ove nulla osti, al termine della concessione;
 - **di stabilire che la ditta concessionaria corrisponderà anticipatamente, entro il 31 marzo di ogni anno, il canone demaniale**, il cui importo è determinato dalla Regione Marche, come stabilito dall'art. 46 della L.R. 5/2006, in ragione della quantità d'acqua oggetto della presente concessione e del relativo uso, anche se non possa o non voglia fare uso in tutto o in parte della concessione stessa, salvo il diritto di rinuncia,
 - **di stabilire che**, ai sensi di quanto disposto dall'art. 67, comma 3, delle NTA del Piano di Tutela delle Acque della Regione Marche, la ditta concessionaria dovrà denunciare all'Autorità concedente, **entro il 31 marzo di ogni anno, il volume di acque pubbliche prelevate** nell'anno precedente;
 - **di rappresentare**, ai sensi dell'art. 3, comma 4 della L. 241/1990, che avverso il presente atto può essere proposto:
 - ricorso giurisdizionale, per le materie di cui all'art. 140 del T.U. n. 1775/1933, al Tribunale delle acque entro sessanta giorni dalla notifica del presente atto da effettuarsi con le procedure di cui all'art. 145 del T.U. n. 1775/1933;
 - ricorso giurisdizionale per le materie di cui all'art. 143 del T.U. n. 1775/1933, al Tribunale Superiore delle acque entro sessanta giorni dalla notifica del presente atto, notificata da effettuarsi con le procedure di cui all'art. 145 del T.U. n. 1775/1933.
 - per tutti gli altri aspetti, può essere presentato ricorso giurisdizionale al T.A.R. Marche, entro sessanta giorni dal giorno della notifica del presente atto o da quello in cui l'interessato ne ha avuto piena conoscenza.
 - **di dare atto** che il presente decreto sarà pubblica-

to sul BUR e sarà visibile sul sito regionale all'indirizzo: <http://www.norme.marche.it>.

- **di attestare** altresì che dal presente decreto non deriva né può derivare un impegno di spesa a carico della Regione.

Si attesta l'avvenuta verifica dell'inesistenza di situazioni anche potenziali di conflitto di interesse ai sensi dell'art. 6bis della L. 241/1990 e s.m.i.

Il Dirigente
(Arch. Lucia Taffetani)

ALLEGATI

(Planimetria punto di prelievo e irrigazione; Discipline in PDF)

AVVISO

L'allegato è consultabile nel sito:
www.norme.marche.it

DIPARTIMENTO – POLITICHE SOCIALI,
LAVORO, ISTRUZIONE E FORMAZIONE

Decreto del Dirigente del Dipartimento Politiche Sociali, Lavoro, Istruzione e Formazione del 1 dicembre 2025, n. 388

DDD n. 126/PSL del 04/07/2025 “Avviso Pubblico per la presentazione di progetti integrati mirati al (re) inserimento nella vita sociale e lavorativa delle donne con pregressa patologia tumorale”, DGR n. 618 del 28/04/2025, PR Marche FSE+ 2021-2027 Asse 1 Occupazione, OS 4.c (3) bis – Campo di intervento 143 – Euro 750.000,00, successivamente integrato dal DDD n. 127/PSL del 07/07/2025 s.m.i. Approvazione progetti pervenuti pervenuti dal 18/07/2025 al 10/10/2025 ed impegno delle risorse - Capp. 2150410342, 2150410343, 2150410344, 2150410383, 2150410384 e 2150410385 - Bilancio 2025/2027, annualità 2025 e 2026

IL DIRIGENTE

omissis

DECRETA

1. Di ammettere a finanziamento n. 4 domande pervenute alla data del 10/10/2025 ed ammesse a valutazione con DDD n. 340/PSL/2025, in risposta all'Avviso Pubblico di cui al DDD n. 126/PSL/2025 e ss.mm.ii.
2. Di dare atto che le domande ammesse a valutazione con DDD n. 340/PSL/2025, sono state trasmesse con nota ID n. 38898749|30/10/2025|PSL alla Commissione di Valutazione, appositamente nominata dal Direttore del Dipartimento Politiche sociali, Lavoro, Istruzione e Formazione con DDD n. 312/PSL/2025.
3. Di dare atto che con ID 38972647|06/11/2025|PSL, la Commissione di valutazione ha trasmesso alla responsabile del procedimento, il verbale di valutazione delle domande contenente l'esito della valutazione attribuendo il punteggio ai sensi dell'art. 11 dell'Avviso Pubblico. Le domande ammissibili a finanziamento sono riportate nell'Allegato “A – Elenco domande”, che costituisce parte integrante e sostanziale del presente atto.
4. Di assegnare il contributo, per le motivazioni riportate nel documento istruttorio, ai singoli beneficiari di cui all'Allegato A per un totale di **€ 557.404,84**, secondo un cronoprogramma di esigibilità della spesa ai sensi del D.Lgs. 118/11, in conformità a quanto stabilito con DGR n. 618/2025, così come di seguito indicato:
 - annualità 2025 € 250.832,18
 - annualità 2026 € 306.572,66
5. Di ridurre le prenotazioni di impegno di spesa assunte con DDD n. 126/PSL/2025 per le motivazioni riportate nel documento istruttorio, come di seguito indicato:

CAPITOLO	ANNO 2025 <i>Importo da ridurre (€)</i> <i>n. prenotazione da ridurre</i>	ANNO 2026 <i>Importo da ridurre (€)</i> <i>n. prenotazione da ridurre</i>
2150410342	125.416,09	153.286,33
	P.I. 8318/2025	P.I. 1801/2026
2150410343	87.791,26	107.300,43
	P.I. 8319/2025	P.I. 1802/2026
2150410344	37.624,83	45.985,90
	P.I. 8320/2025	P.I. 1803/2026
TOTALE	250.832,18	306.572,66
TOTALE GENERALE	557.404,84	

6. Di impegnare la somma complessiva di € 557.404,84, secondo un cronoprogramma di esigibilità della spesa nelle annualità 2025 e 2026 ai sensi del D.Lgs. 118/2011, in conformità a quanto stabilito nella DGR n. 618/2025 e tenuto conto della tipologia di beneficiari (come da DDD n. 340/PSL/2025) e della congruità dei capitoli di spesa con le medesime tipologie di beneficiari, corrispondente ai 4 progetti risultati idonei, nel bilancio 2025/2027, Annualità 2025 e 2026, così come risulta nell'allegato "B – Tabella Impegni" del presente atto nei capitoli sotto indicati, in conformità alla nota autorizzativa ID n. 39099203|20/11/2025|PRCN del Dirigente della Direzione Programmazione integrata risorse comunitarie e nazionali:

CAPITOLI UNIVERSITA'	IMPEGNO ANNUALITA' 2025 (€)	IMPEGNO ANNUALITA' 2026 (€)
2150410342	67.490,44	82.488,31
2150410343	47.243,30	57.741,82
2150410344	20.247,14	24.746,49
TOTALE	134.980,88	164.976,62

CAPITOLI AST	IMPEGNO ANNUALITA' 2025 (€)	IMPEGNO ANNUALITA' 2026 (€)
2150410383	57.925,65	70.798,02
2150410384	40.547,96	49.558,61
2150410385	17.377,69	21.239,41
TOTALE	115.851,30	141.596,04

TOTALI	250.832,18 €	306.572,66 €
TOTALE GENERALE	557.404,84 €	

C.T.E.:

2150410342: 1504 2310102008 041 4 1040102008 0000000000000000 4 3 000
 2150410343: 1504 2310102008 041 4 1040102008 0000000000000000 4 3 000
 2150410344: 1504 2310102008 041 4 1040102008 0000000000000000 4 3 000

2150410383: 1504 2310102011 041 4 1040102011 0000000000000000 4 3 000
2150410384: 1504 2310102011 041 4 1040102011 0000000000000000 4 3 000
2150410385: 1504 2310102011 041 4 1040102011 0000000000000000 4 3 000

Correlati capitoli di entrata:

Capitolo	Quota	Annualità	N° acc.to	Importo
1201050131	UE	2025	193/2025	43.865.379,76
1201010510	Stato		194/2025	25.291.923,99
1201050131	UE	2026	187/2026	25.187.257,56
1201010510	Stato		188/2026	18.228.880,29

I capitoli di cofinanziamento regionale sono garantiti dalla Tab. D2 - L.R. n. 21 del 30 dicembre 2024 - Disposizioni per la formazione del bilancio 2025-2027 della Regione Marche (Legge di stabilità 2025).

7. Di stabilire che la liquidazione del contributo avverrà nei modi e nei termini stabiliti dall'art. 16 dell'Avviso Pubblico di cui al DDD n. 126/PSL/2025.
8. Di dare evidenza pubblica al presente Decreto, completo dei suoi allegati, attraverso la pubblicazione sul sito internet della Regione Marche, al seguente link: https://www.regione.marche.it/RicercaBandi/id_32790/15221 precisando che la pubblicazione costituisce, a tutti gli effetti, formale comunicazione ai sensi della Legge n. 241/1990 e successive modificazioni.
9. Di disporre la pubblicazione del presente atto sul Bollettino Ufficiale della Regione Marche, ai sensi della L.R. n. 17 del 28/07/2003.

Si attesta l'avvenuta verifica dell'inesistenza di situazioni anche potenziali di conflitto di interesse ai sensi dell'art. 6bis della L. 241/1990 e s.m.i.

Il direttore
(*Roberta Maestri*)

ALLEGATI

Allegato A) - Elenco domande

Allegato B) - Tabella impegni

AVVISO

L'allegato è consultabile nel sito:

www.norme.marche.it

Decreto del Dirigente del Dipartimento Politiche Sociali, Lavoro, Istruzione e Formazione del 2 dicembre 2025, n. 392

DDD n. 126/PSL del 04/07/2025 e ss.mm.ii
"Avviso Pubblico per la presentazione di progetti integrati mirati al (re) inserimento nella vita sociale e lavorativa delle donne con pregressa patologia tumorale", DGR n. 618 del 28/04/2025, PR Marche FSE+ 2021-2027 Asse 1 Occupazione, OS 4.c (3) bis – Campo di intervento 143 – Riapertura termini per la presentazione delle domande.

IL DIRIGENTE

omissis

DECRETA

- 1) Di riaprire i termini per la presentazione delle domande di contributo a valere sull'Avviso Pubblico in oggetto, a decorrere dalle ore 10:00 del 15 dicembre 2025 e fino alle ore 13:00 del 02 marzo 2026, per le motivazioni riportate nel documento istruttorio.
- 2) Di mantenere invariate le ulteriori disposizioni di cui all'Allegato A del DDD n. 126/PSL/2025, e ss.mm.ii
- 3) Di dare evidenza al presente decreto, attraverso la pubblicazione nel portale della Regione Marche https://www.regione.marche.it/RicercaBandi/id_32790/15221 precisando che la pubblicazione costituisce, a tutti gli effetti, formale comunicazione ai sensi della Legge n. 241/1990 ss.mm.ii;
- 4) Di disporre la pubblicazione del presente atto, sul Bollettino Ufficiale della Regione Marche, nonché di dare attuazione agli obblighi di pubblicità e trasparenza di cui al D.lgs. n. 33/2013;

Si attesta che dal presente decreto non deriva né può derivare un impegno di spesa a carico della Regione Marche.

Si attesta, altresì, l'avvenuta verifica dell'inesistenza di situazioni anche potenziali di conflitto di interesse ai sensi dell'art. 6 bis della L. 241/1990 e s.m.i.

Il Direttore
(Roberta Maestri)

Decreto del Dirigente del Dipartimento Politiche Sociali, Lavoro, Istruzione e Formazione del 3 dicembre 2025, n. 393

DDS n. 80 del 27.02.2025 "DGR n. 1559/2024, Avviso Pubblico "Accordo per la Coesione FDR 2021-2027 per la concessione di Incentivi alle imprese marchigiane per l'assunzione di soggetti disoccupati e aiuti alle assunzioni per soggetti svantaggiati nella Regione Marche" - Schede Intervento n. 27 e 28 Fondo di Rotazione (FdR) - DDD n. 54/PSL dell'08/05/2025 s.m. Quinto scorrimento graduatoria

IL DIRIGENTE

omissis

DECRETA

1. di disporre la decadenza dall'incentivo relativamente ai progetti cod. siform 1110889 e 1111042 per un importo complessivo di € 39.000,00, riferito all'intervento scheda 27 – Azione 1 FdR "Incentivi per l'assunzione di soggetti disoccupati", a seguito della comunicazione di rinuncia acquisita con prott. n. 151018101/12/2025 e n. 151342801/12/2025, come meglio specificato nel documento istruttorio;
2. di disporre pertanto, a seguito delle economie registrate per complessivi € **39.000,00**, il quinto scorrimento della graduatoria approvata con DDD 54/PSL/2025 e ss.mm.ii, dalla posizione n. 135 (cod. siform 1111503) alla posizione n. 137 (cod. siform 1111523) come da Allegato D1, che si allega aggiornato al presente atto e ne costituisce parte integrante e sostanziale, come meglio indicato nel documento istruttorio;
3. di rinviare a successivo decreto, ai sensi dell'art 11 dell'Avviso pubblico, l'impegno e la liquidazione del progetto ammissibile a finanziamento con il presente atto, previa verifica della documentazione necessaria e dell'espletamento dei controlli di cui al medesimo art. 11;
4. di dare atto che la data di pubblicazione del presente decreto è valida ai fini della comunicazione di ammissione o non ammissione a finanziamento ai destinatari ai sensi degli articoli 7 e 8, comma 3, della L. 241/90;
5. di disporre la pubblicazione del presente atto, per estratto, sul Bollettino Ufficiale della Regione Marche ai sensi della L.R. n. 17 del 28/07/2003 e sul sito regionale www.norme.marche.it ai sensi della DGR 1158 del 09/10/2017;

Si attesta l'avvenuta verifica dell'inesistenza di situazioni anche potenziali di conflitto di interesse ai sensi dell'art. 6bis della L. 241/1990 e s.m.i.

Si attesta, inoltre, che dal presente decreto non deriva né può derivare un impegno di spesa a carico della Regione.

Il Direttore
(*Roberta Maestri*)

ALLEGATI

Allegato D1) Graduatoria aggiornata Azione 1

AVVISO

L'allegato è consultabile nel sito:
www.norme.marche.it

Decreto del Dirigente del Dipartimento Politiche Sociali, Lavoro, Istruzione e Formazione del 4 dicembre 2025, n. 398

DD nr. 322/SIP del 11/05/2023 "Avviso Pubblico per l'assegnazione di Borse ricerca – DGR n. 269 del 06/03/2023 - PR Marche FSE+ 2021 -2027 – Asse 1 Occupazione, OS 4.a (6) – Campo di intervento 134 – Annualità 2023-2024-2025, Euro 8.000.000,00"). Approvazione graduatoria e ammissione a finanziamento delle domande pervenute dal 01SETTEMBRE al 31 OTTOBRE 2025.

IL DIRIGENTE

omissis

DECRETA

1. Di dare atto che il Presidente della Commissione di valutazione nominata con il DD n.424/SIP del 20/06/2023 così come modificata dal DDD 74/PSL/2025 ha provveduto, con nota ID: 39217330/03.12.2025, a trasmettere al Responsabile del procedimento il verbale di valutazione, con i relativi allegati, delle domande presentate e ammesse a valutazione (dal 01 settembre al 31 ottobre 2025) II finestra 2025 sul codice bando BORSERICERCA_2023_25, di cui al DD nr. 322/SIP del 11/05/2023 "Avviso Pubblico per l'assegnazione di Borse ricerca – DGR n. 269 del 06/03/2023 - PR Marche FSE+ 2021 -2027 – Asse 1 Occupazione, OS 4.a (6) – Campo di intervento 134 – Annualità 2023-2024-2025, Euro 8.000.000,00";

2. Di approvare e pubblicare, sulla base delle risultanze del verbale della Commissione di valutazione, la graduatoria delle domande di cui al punto precedente, contenuta nell'Allegato A del presente decreto, parte integrale e sostanziale dello stesso;

3. Di dare atto che, in considerazione del numero

di borse ricerca, programmate dal DD nr. 322/SIP del 11/05/2023 e delle domande ammesse a valutazione con DD nr. 82 del 29/05/2025, risulta che **sono ammesse a finanziamento n. 141 domande che hanno raggiunto** un punteggio minimo normalizzato e ponderato superiore a 60/100 come specificato nell'allegato A indicato al punto precedente;

4. Di dare atto che, in riferimento alle domande ammesse a valutazione con DDD 379/PSL del 25/11/2025, **n. 98 domande non hanno** raggiunto il punteggio minimo normalizzato e ponderato superiore a 60/100 come indicato nell'allegato A indicato al punto precedente;

5. Di dare atto che, come previsto dall'art. 13 dell'Avviso pubblico, il Responsabile del procedimento, incaricato di coordinare le fasi di avvio, procederà a contattare gli aspiranti borsisti collocati in posizione utile nella graduatoria, che dovranno rivolgersi al Centro per l'Impiego per formalizzare l'attribuzione e l'accettazione della misura, e concorderà con loro la data di avvio della Borsa lavoro, che dovrà avvenire entro e non oltre 140 giorni dalla data di ammissione a finanziamento e dovrà coincidere con il 1° giorno del bimestre calcolato sull'anno solare;

6. Di dare atto che i borsisti assegnatari, in caso di accettazione, dovranno mantenere la condizione di disoccupazione per tutta la durata della borsa stessa;

7. Di dare evidenza al presente decreto, completo dei suoi allegati, attraverso la pubblicazione sul sito https://www.regione.marche.it/Entra-in-Regione/Fondi-Europei/Bandi-di-finanziamento/id_27685/6906, precisando che la pubblicazione costituisce, a tutti gli effetti, formale comunicazione ai sensi della Legge n. 241/1990 e successive modificazioni

8. Di disporre la pubblicazione del presente atto, per estratto, sul Bollettino Ufficiale della Regione Marche ai sensi della L.R. n. 17 del 28/07/2003.

Si attesta l'avvenuta verifica dell'inesistenza di situazioni anche potenziali di conflitto di interesse ai sensi dell'art. 6bis della L. 241/1990 e ss.mm.ii.

La Dirigente del Settore
(*Roberta Maestri*)

ALLEGATI

Allegato A – Elenco A Graduatoria

AVVISO

L'allegato è consultabile nel sito:
www.norme.marche.it

Decreto del Dirigente del Dipartimento Politiche Sociali, Lavoro, Istruzione e Formazione del 4 dicembre 2025, n. 399

Avviso Pubblico per l'assegnazione di Borse Tematiche all'interno di Botteghe Scuola – DGR n. 270 del 06/03/2023 e n. 1142 del 31.07.2023 - PR Marche FSE+ 2021-2027 – Asse 1 Occupazione, OS 4.a (7) – Campo di intervento 134 – Annualità 2023-2024-2025. Approvazione della graduatoria e ammissione a finanziamento delle domande pervenute nella seconda finestra 2025 (dal 01 settembre al 31 ottobre 2025). Impegno a favore dei Maestri Artigiani € 4.800,00 .

IL DIRIGENTE

omissis

DECRETA

1. il Presidente della Commissione di valutazione, nominata con DDS n. 694/SIP/2023 e modificata con DDD n. 346/PSL del 03/11/2025, ha provveduto a trasmettere con nota ID 39036457|13/11/2025|PSL al Responsabile del procedimento, il verbale di valutazione del 13/11/2025 con i relativi allegati, delle domande presentate e ammesse a valutazione nella **seconda finestra 2025 (01 settembre - 31 ottobre 2025)** sul codice bando BOTTEGHESCUOLA_2021_25 di cui al DDS 617/SIP/2023 “Avviso Pubblico per l'assegnazione di Borse Tematiche all'interno di Botteghe Scuola – DGR n. 270 del 06/03/2023 e n. 1142 del 31.07.2023 - PR Marche FSE+ 2021-2027 – Asse 1 Occupazione, OS 4.a (7) – Campo di intervento 134 – Annualità 2023-2024-2025”;
2. **Di prendere atto** che risultano idonee e **ammissibili a finanziamento n. 2 domande con punteggio pari o superiore a 60/100** e che n. 2 domande risultano non ammissibili a finanziamento in quanto non raggiungono un punteggio minimo ponderato pari a 60/100, come riportato nell'allegato A del presente decreto;
3. **Di approvare**, sulla base delle risultanze del verbale della Commissione di valutazione di cui al punto 1), per i motivi riportati nel documento istruttorio, la graduatoria degli ammessi a finanziamento di cui all'Allegato A del presente decreto, che ne forma parte integrante e sostanziale;
4. **Di specificare** che, nel rispetto della vigente normativa sulla privacy, le istanze contenute nell'Allegato A del presente decreto, sono indicate esclusivamente con codice siform, numero domanda e ragione sociale del soggetto ospitante;
5. **Di quantificare in € 4.800,00** l'importo necessario al finanziamento delle 2 domande, relativo al solo compenso dei Maestri Artigiani così ripartito:
 - € 4.423,96 per il compenso lordo da erogare agli stessi
 - € 376,04 per l'IRAP dovuta da versare all'Agenzia delle Entrate

6. **Di impegnare** la somma complessiva di **€ 4.800,00**, prenotata con DDS n. 617/SIP/2023 e con DDD n. 291/PSL del 01/10/2025, esigibile nell'annualità 2026, ai sensi dell'art. 10 del D.lgs 118/11, a favore dei Maestri Artigiani per i compensi loro spettanti e dell'Agenzia delle Entrate (C.F. e P.I. 06363391001, Via Giorgione n. 106 – 00145 Roma) per l'IRAP dovuta sugli stessi, sui capitoli del Bilancio 2025/2027, annualità 2026, secondo lo schema riepilogativo di seguito indicato e come dettagliato nell'Allegato B parte integrante del presente provvedimento:

CAPITOLO	ANNUALITA' 2026 (€)
2150410195	2.211,98
2150410196	1.548,38
2150410182	663,60
IMPORTO TOTALE COMPENSO	4.423,96
2150410192	188,02
2150410193	131,62
2150410194	56,40
IMPORTO TOTALE IRAP	376,04
TOTALE GENERALE	4.800,00

7. **Di dare atto** che i capitoli di spesa a carico dei quali si procede ad assumere gli impegni di cui al precedente punto del presente decreto sono correlati ai seguenti capitoli di entrata:

CAPITOLI	QUOTA	ANNUALITA'	n. ACCERTAMENTO	IMPORTO (€)
1201050131	UE	2026	187	25.187.257,56
1201010510	STATO		188	18.228.880,29

I capitoli di cofinanziamento regionale sono garantiti dalla Tab. D – L.R. n. 21 del 30/12/2024- Disposizioni per la formazione del bilancio 2025-2027 della Regione Marche (Legge di stabilità 2025).

CTE:

Cap. 2150410195: 1504 2120109999 041 3 1030211999 0000000000000000 4 3 009

Cap. 2150410196: 1504 2120109999 041 4 1030211999 0000000000000000 4 3 009

Cap. 2150410182: 1504 2120109999 041 7 1030211999 0000000000000000 4 3 009

Cap. 2150410192: 1504 2190101001 041 3 1020101001 0000000000000000 4 3 009

Cap. 2150410193: 1504 2190101001 041 4 1020101001 0000000000000000 4 3 009

Cap. 2150410194: 1504 2190101001 041 7 1020101001 0000000000000000 4 3 009

8. **Di ridurre**, per un importo totale di **€ 4.800,00**, le prenotazioni di impegno di spesa assunte con DDS 617/SIP/2023 e con DDD n. 291/PSL del 01/10/2025 a carico del Bilancio 2025/2027, **annualità 2026**, nel modo seguente:

CAPITOLI	IMPORTO RIDUZIONE ANNO 2026 (€)	N PRENOTAZIONE DI IMPEGNO 2026
2150410195	2.211,98	2779
2150410196	1.548,38	2780
2150410182	663,60	2781
2150410192	188,02	2782
2150410193	131,62	2783
2150410194	56,40	2784

9. Di dare atto che l'art. 8 dell'Avviso pubblico dispone che *“Per l'attività di tutoraggio è previsto un compenso a favore del Maestro artigiano pari ad euro 300,00 mensili lordi, per la durata dell'intera borsa tematica (= 8 mesi). La liquidazione di tale compenso avverrà bimestralmente con apposito decreto dirigenziale di liquidazione e dietro rilascio da parte del Maestro artigiano di apposita nota della prestazione professionale svolta..omissis..”*;

10. Di dare atto che, come previsto dall'art. 12 dell'Avviso pubblico, l'avvio della Borsa dovrà avvenire entro e non oltre il primo giorno del bimestre fisso dell'anno solare di riferimento, e comunque entro max 60 giorni dalla data di pubblicazione dell'atto di ammissione a finanziamento, pena la decadenza della borsa;
11. Di dare atto che i borsisti assegnatari, in caso di accettazione, dovranno mantenere la condizione di disoccupazione e tutti gli ulteriori requisiti indicati all'art. 5 dell'Avviso pubblico per tutta la durata della borsa stessa;
12. Di dare evidenza al presente decreto, completo dei suoi allegati, attraverso la pubblicazione sul sito https://www.regione.marche.it/RicercaBandi/id_32790/6841, precisando che la pubblicazione costituisce, a tutti gli effetti, formale comunicazione ai sensi della Legge n. 241/1990 e successive modificazioni;
13. Di disporre la pubblicazione del presente atto, per estratto, sul Bollettino Ufficiale della Regione Marche ai sensi della L.R. n. 17 del 28/07/2003.

Si attesta l'avvenuta verifica dell'inesistenza di situazioni anche potenziali di conflitto di interesse ai sensi dell'art. 6bis della L. 241/1990 e ss.mm.ii.

Il Direttore di Dipartimento
(*Roberta Maestri*)

ALLEGATI

Allegato A – Graduatoria e ammissione a finanziamento delle domande pervenute dal 01/09/2025 al 31/10/2025;
Allegato B – Tabella impegni Bilancio 2025/2027, annualità 2026

AVVISO

**L'allegato è consultabile nel sito:
www.norme.marche.it**

Decreto del Dirigente del Settore Formazione, Servizi per l'Impiego e Crisi Aziendali del 28 novembre 2025, n. 1311

Percorso GOL n. 5 "Ricollocazione collettiva". Approvazione esito della valutazione, da parte della Commissione tecnica di cui al DDS 1265/25 e conseguente ammissione a finanziamento del progetto di politica attiva, inerente alla crisi dell'azienda AMACO RETAIL S.r.l., presentato dall'A.T.I. "WWW.Y4Y - WE WORK WITH YOU FOR YOU", con ente capofila I.A.L. (Innovazione Apprendimento Lavoro Marche s.r.l. - impresa sociale).

IL DIRIGENTE

omissis

DECRETA

1. di approvare l'esito della Commissione tecnica, nominata con DDS 1265/25, contenuto nel Verbale ID nr. 39147856 del 26/11/2025;
2. di dare atto che la citata valutazione si riferisce al primo progetto pervenuto in ordine cronologico per l'erogazione di politiche attive a favore dei lavoratori coinvolti nella CIGS di AMACO RETAIL s.r.l. (Avviso Pubblico di cui al DDS 1109/25) presentato dall'A.T.I. "WWW.Y4Y- WE WORK WITH YOU FOR YOU", e che tale valutazione riporta un punteggio pari a 88/100;
3. di assegnare, conseguentemente, per le motivazioni articolate nel documento istruttorio, al Soggetto Esecutore privato di cui al precedente punto 2) l'attuazione delle misure di politiche attive rivolte ai lavoratori beneficiari del percorso n. 5 Gol dell'azienda AMACO RETAIL s.r.l.;
4. di stabilire che l'attuazione delle politiche attive dedotte nel progetto ammesso a finanziamento avvenga in conformità alle disposizioni contenute nell'Avviso sopra indicato nonché a quelle generali previste dalla normativa afferente al Programma GOL, dando atto che le stesse saranno remunerate, a favore del soggetto esecutore privato assegnatario, imputando il relativo onere di spesa sugli impegni ad oggi disponibili, già registrati con i DDS n. 747/SIP/2023 e n. 128/SIP/2024, nell'ambito delle risorse afferenti al PNRR, Missione 5, Componente 1, Riforma 1.1;
5. di stabilire, altresì, che lo stanziamento finanziario, di cui al punto che precede, potrà essere ulteriormente incrementato, qualora se ne ravvisi la necessità, con i fondi assegnati alla Regione Marche, sempre afferenti al PNRR, Missione 5, Componente 1, Riforma 1.1, di cui al Decreto del Ministero del Lavoro e delle Politiche Sociali adottato di concerto

con il Ministero dell'Economia e delle Finanze, del 24 agosto 2023 (G.U. n. 237 del 10/10/2023), così come stabilito con D.G.R. Marche n. 1206/2025;

6. di dare atto che il responsabile del procedimento è, ai sensi dell'art. 5, comma 1, della Legge 241/90, il dott. Paolo Carloni;
7. di disporre la pubblicazione del presente atto, per estratto, sul Bollettino Ufficiale della Regione Marche (art. 4, c. 2, L.R. Marche n. 17 del 28/07/2003), la quale costituirà, a tutti gli effetti, ai sensi della L. n. 241/90, formale comunicazione dell'ammissione a finanziamento, a cui potrà conseguire l'avvio delle attività da parte del soggetto esecutore privato;
8. di dare evidenza pubblica al presente decreto attraverso la pubblicazione sul sito internet della Regione Marche "https://www.regione.marche.it/Regione-Utile/Lavoro-e-Formazione-Professionale/Bandi-di-finanziamento/id_9081/21780";
9. di trasmettere al soggetto esecutore privato assegnatario il presente decreto, unitamente all'elenco dei nominativi dei lavoratori della ditta AMACO RETAIL s.r.l., coinvolti nella procedura di crisi, a cui rivolgere le azioni di politiche attive.

Attesta che dal presente decreto non deriva né può derivare un impegno di spesa a carico della Regione.

Attesta l'avvenuta verifica dell'inesistenza di situazioni anche potenziali di conflitto di interesse ai sensi dell'art. 6 bis della L. 241/1990 e s.m.i.

Il Dirigente
(Dott. Massimo Rocchi)

Decreto del Dirigente del Settore Formazione, Servizi per l'Impiego e Crisi Aziendali del 1 dicembre 2025, n. 1323

DDS n. 755/FOAC del 30 luglio 2025: PR Marche FSE + 2021/2027: Asse Giovani OS. 4.f(5), English for you, Avviso pubblico biennale per la presentazione di percorsi "English for you" destinati ad incrementare le competenze linguistiche degli studenti di istruzione secondaria di II grado (IV e V anno) – Annualità 2025, 2026 e 2027 – € 2.495.194,00. Approvazione graduatorie definitive.

IL DIRIGENTE

omissis

DECRETA

1. Di approvare le graduatorie definitive dei progetti presentati in risposta all'avviso pubblico bienna-

le, approvato con il DDS n. 755/FOAC del 30/07/2025, finalizzato alla presentazione delle domande di percorsi “English for you”, destinati ad incrementare le competenze linguistiche degli studenti di istruzione secondaria di II grado (IV e V anno), a seguito del verbale redatto dalla Commissione tecnica di valutazione, di cui al prot. ID n. 39173431128/11/2025/FOAC.

2. Di dare atto che, come stabilito dall’art. 9 – Approvazione graduatorie e comunicazione esiti, dell’avviso pubblico, è stata definita la graduatoria generale su base regionale dei progetti presentati, e sono state formate quattro graduatorie, una per ogni Ambito scolastico, sulla base della graduatoria generale. Le graduatorie sono contenute nell’Allegato A – Graduatoria generale e nell’allegato B – Graduatorie Ambiti scolastici, del presente atto, di cui costituiscono parte integrante e sostanziale.
3. Di rinviare a successivo e apposito decreto dirigenziale, l’ammissione a finanziamento e l’assunzione dei relativi impegni di spesa per i dieci progetti che risultano collocati in posizione utile al finanziamento nelle graduatorie approvate con il presente atto, ai fini della concessione delle provvidenze in favore dei soggetti proponenti.
4. Dal presente provvedimento, pertanto, non deriva un impegno di spesa a carico del bilancio regionale.
5. Di disporre la trasmissione, con valore di notifica, di copia del presente provvedimento, agli interessati.
6. Di rappresentare, ai sensi dell’art. 3, comma 4 della L. 241/1990, che avverso il presente atto è possibile, ai sensi dell’art. 29 del Codice di cui al D.Lgs. n. 104/2010, proporre, innanzi al TAR Marche, nel termine di decadenza di sessanta giorni, azione di annullamento per violazione di legge, incompetenza ed eccesso di potere; contro il medesimo atto è ammessa altresì, entro centoventi giorni, la presentazione del ricorso straordinario al Capo dello Stato ai sensi del D.P.R. n. 1199/1971.
7. Di dare atto che la responsabile del procedimento è, ai sensi dell’art. 5, 1° comma, della legge 241/90, Rossella Bugatti.
8. Di dare evidenza pubblica al presente Decreto, completo di allegati, con la pubblicazione nel portale della Regione Marche ai seguenti link, con la precisazione che la pubblicazione costituisce, a tutti gli effetti, formale comunicazione ai sensi della legge n. 241/90 e successive modificazioni:

https://www.regione.marche.it/Regione-Utile/Lavoro-e-Formazione-Professionale/Bandi-di-finanziamento/id_9081/21537

<https://www.regione.marche.it/Entra-in-Regione/Fondi-Europei/bandi-Fse>

<https://www.regione.marche.it/Entra-in-Regione/BandiContributo>

Di pubblicare il presente provvedimento, in forma integrale, in conformità alle disposizioni vigenti in materia, sul BUR Marche.

Si attesta l'avvenuta verifica dell'inesistenza di situazioni anche potenziali di conflitto di interesse ai sensi dell'art. 6bis della L. 241/1990 e s.m.i.

Il Dirigente
(Massimo Rocchi)

Allegato A) – Graduatoria generale

Nr	Cod. SIFORM2 Cod. Bando	Titolo progetto E 4U	Proponente capofila	Punteggio
1	1115115 E_4U_MC_2025	<i>Steam4U III Empowering the Future</i>	Liceo Classico "GIACOMO LEOPARDI" Macerata	93,24
2	1114785 E_4U_AN_2025	<i>Start up with E4U</i>	CHARME Centro di formazione Srl	91,61
3	1114689 E_4U_PU_2025	<i>E4U_E-book Digital Creator</i>	CO.META S.r.l. Unipersonale	91,61
4	1114787 E_4U_MC_2025	<i>English4U_Training and Business for the future</i>	Consorzio FORMACCOOP Marche Soc. Coop	90,36
5	1114998 E_4U_AN_2025	<i>English for life, gateway to the future</i>	.My English Room S.r.l.s	89,45
6	1114700 E_4U_AN_2025	<i>English 4 Social Media Manager</i>	AGORA' Soc. Coop	88,65
7	1114553 E_4U_FM_AP_2025	<i>Youth in Europe ii</i>	ENFAP Marche	87,98
8	1114490 E_4U_PU_2025	<i>Rete provinciale (PU) per la certificazione linguistica Cambridge English (B1, B2,C1) - 2025</i>	Coop. Soc. LABIRINTO	87,28
9	1115314 E_4U_AN_2025	<i>HERE WE ARE</i>	9000UNO di Urbani M & c. sas	85,20
10	1114511 E_4U_AN_2025	<i>CONNECTIONS – Collaborative Open Network for Next-gen Education and Skills</i>	IF... Srl	83,13
11	1114748 E_4U_PU_2025	<i>Radio Speak Up, Shape Your Future Progetto</i>	ISI-Rife Srl	82,74
12	1115053 E_4U_MC_2025	<i>OPEN HORIZONS</i>	Liceo Classico "Leopardi" Recanati – MC	80,73
13	1114609 E_4U_FM_AP_2025	<i>English for you 2</i>	SERMA Srl	80,60

Allegato B) Graduatorie Ambiti scolastici

Nr	Cod. SIFORM2 Cod. Bando	Titolo progetto E 4U	Proponente capofila	Punteggio
Graduatoria Ambito scolastico di Ancona Codice bando: E_4U_AN_2025				
1	1114785	<i>Start up with E4U</i>	Charme Centro di formazione Srl	91,61
2	1114998	<i>English for life, gateway to the future</i>	.My English Room S.r.l.s	89,45
Graduatoria Ambito scolastico di Pesaro Urbino Codice bando: E_4U_PU_2025				
1	1114689	<i>E4U_E-book Digital Creator</i>	CO.META S.r.l. Unipersonale	91,61
2	1114490	<i>Rete provinciale (PU) per la certificazione linguistica Cambridge English (B1, B2,C1) – 2025</i>	Coop. Soc. LABIRINTO	87,28
Graduatoria Ambito scolastico di Fermo e Ascoli Piceno Codice bando: E_4U_FM_AP_2025				
1	1114553	<i>Youth in Europe II</i>	ENFAP Marche	87,98
2	1114609	<i>English for you 2</i>	SERMA Srl	80,60
Graduatoria Ambito scolastico di Macerata Codice bando: E_4U_MC_2025				
1	1115115	<i>Steam4U III Empowering the Future</i>	Liceo Classico "GIACOMO LEOPARDI" Macerata	93,24
2	1114787	<i>English4U_Training and Business for the future</i>	Consorzio FORMACOOOP Marche Soc Coop	90,36
* Progetti dalla Graduatoria generale in posizione utile a prescindere dall'Ambito scolastico di appartenenza.				
1	1114700	<i>English 4 Social Media Manager</i>	AGORA' Soc. Coop	88,65

2	1115314	HERE WE ARE	9000UNO di Urbani M & c. sas	85,20

Decreto del Dirigente del Settore Formazione, Servizi per l'Impiego e Crisi Aziendali del 2 dicembre 2025, n. 1327

CPI MACERATA - Avviamento a selezione presso Pubbliche Amministrazioni – (art. 16 L. 56/87-D.lgs.165/2001- DGR 203/2021). Avviso Pubblico per l'avviamento a selezione a tempo indeterminato a 36 ore settimanali presso AST di Macerata di 4 unità nel ruolo di 'Operatore Tecnico addetto ai servizi sanitari' - Cod. Istat 8 – professioni non qualificate.

IL DIRIGENTE

omissis

DECRETA

1. di considerare le premesse dell'Allegato A - Avviso Pubblico, come parte integrante e sostanziale del presente atto;
2. di approvare il proposto Avviso Pubblico contenuto nell'Allegato A – “Avviso Pubblico per l'avviamento a selezione finalizzato all'assunzione presso la Pubblica Amministrazione ai sensi dell'art. 16 legge 56/87 s.m.i. di n. 4 unità, nel ruolo di 'Operatore tecnico addetto ai servizi sanitari', qualifica 8 (professioni non qualificate) a tempo indeterminato 36 ore settimanali presso AST di Macerata;
3. di dare atto che l'avviso di cui all' Allegato A è stato formulato a seguito della richiesta pervenuta dall'AST di Macerata relativamente all'assunzione, a Tempo indeterminato, di n. 4 unità nel ruolo di “Operatore addetto servizi cucina”, qualifica Istat Primo digit - 8 (professioni non qualificate), 4° livello del CCNL comparto Sanità;
4. di dare atto che tutta la procedura in questione segue la specifica normativa per l'avviamento a selezione presso gli EE.PP. (art. 16 legge 56/87; art. 35 d. lgs. 165; DGR 203/21 nonché DDPF attuativo n. 252/GML/2021);
5. di specificare pertanto che la presentazione della domanda può avvenire esclusivamente per via telematica mediante l'utilizzo del portale Janet – raggiungibile al link <https://janet.regione.marche.it/>, mediante autenticazione diretta dell'utente con SPID, CNS, CIE e che la domanda dovrà essere presentata direttamente dall'utente o – in caso di impossibilità di procedere autonomamente – con l'utilizzo di un PC del Centro Impiego da concordare preventivamente e nei limiti di disponibilità delle agende del CPI;
6. di dare atto che l'evasione della presente richiesta di personale è fissata entro i seguenti termini perentori:
 - a. dalle ore 00.01 del giorno 16.12.2025 alle ore 24.00 del giorno 17.12.2025 per la selezione

riservata a n. 4 unità di “Operatore tecnico addetto ai servizi sanitari”, qualifica Istat primo digit - 8 (professioni non qualificate);

7. di disporre la pubblicazione dell'Avviso Pubblico dell'Allegato A mediante pubblicazione del presente decreto per estratto sul BUR e in forma integrale nel sito istituzionale della Regione Marche, nella sezione Amministrazione Trasparente, nonché sul sito regionale norme.marche.it, al fine di garantire il rispetto delle disposizioni in materia di trasparenza e accesso generalizzato;
8. di disporre la pubblicazione integrale dell'Avviso Pubblico dei due Allegati A sul sito www.regione.marche.it al seguente link: <http://www.regione.marche.it/Entra-in-Regione/Centri-Impiego/Offerte-enti-pubblici>;
9. di dare esecuzione al presente procedimento designando, a norma dell'art. 5 della legge 241/1990 e s.m.i., quale responsabile di Procedimento la dott.ssa Teresa Lambertucci, P.O. Gestione dei Servizi Offerti dal C.P.I. (Centro Impiego) di Macerata.

Attesta, inoltre, che dal presente decreto non deriva né può derivare un impegno di spesa a carico della Regione.

Si attesta l'avvenuta verifica dell'inesistenza di situazioni anche potenziali di conflitto di interesse ai sensi dell'art. 6 bis della L. 241/1990.

Si attesta il rispetto del termine di conclusione del procedimento.

Il dirigente
(Massimo Rocchi)

ALLEGATI

ALLEGATO A – Avviso Pubblico per l'avviamento a selezione finalizzato all'assunzione presso la Pubblica Amministrazione ai sensi dell'art. 16 legge 56/87 s.m.i. di n. 4 unità di “Operatore tecnico addetto ai servizi sanitari”, qualifica Istat 8 (professioni non qualificate) a tempo indeterminato per 36 ore settimanali presso AST di Macerata.

AVVISO

**L'allegato è consultabile nel sito:
www.norme.marche.it**

Decreto del Dirigente del Settore Formazione, Servizi per l'Impiego e Crisi Aziendali del 2 dicembre 2025, n. 1328

PR Marche FSE+ 2021/2027 – Asse Istruzione e Formazione, OS 4.e – Percorsi integrati IeFP volti all'acquisizione della qualifica di "Operatore Socio-Sanitario" da parte degli studenti che frequentano gli Istituti Professionali di Stato, percorso di istruzione "Servizi Socio-Sanitari". Nomina Commissione di esame corso "Operatore Socio Sanitario" – Codice Siform2 n.1097364 – Ente gestore: I.P.S.I.A. "F. Corridoni" di Corridonia (MC).

AVVISO

L'allegato è consultabile nel sito:
www.norme.marche.it

Decreto del Dirigente del Settore Formazione, Servizi per l'Impiego e Crisi Aziendali del 2 dicembre 2025, n. 1329

CPI FANO - Avviamento a selezione presso Pubbliche Amministrazioni – (art. 16 L. 56/87 – D.Lgs.165/2001 - DGR 203/2021) - Approvazione graduatoria definitiva per l'avviamento a selezione di n. 1 Operatore Tecnico Autista (CCNL Comparto Sanità - Area del personale di supporto), a tempo parziale e determinato mesi sei, da assegnare all' Azienda Sanitaria Territoriale Pesaro Urbino – Direzione Amministrativa Ospedaliera sede di Fossombrone.

IL DIRIGENTE

omissis

DECRETA

1. di prendere atto delle risultanze dell'istruttoria esperita dal Centro Impiego di Fano circa le candidature proposte per l'Avviamento a selezione di n. 1 Operatore Tecnico Autista (CCNL Comparto Sanità - Area del personale di supporto), a tempo parziale e determinato mesi sei, da assegnare all' Azienda Sanitaria Territoriale Pesaro Urbino – Direzione Amministrativa Ospedaliera sede di Fossombrone, pubblicato nell' Avviso Pubblico "Allegato A" emanato con Decreto n. 1086 del 17 ottobre 2025 ;
2. di dar conto della pubblicazione, avvenuta in data 20/11/2025, sui siti <https://www.regione.marche.it/Entra-in-Regione/Centri-Impiego/Servizi-al-cittadino/Offerte-da-Enti-pubblici/> e <https://janet.regione.marche.it/>, della Nota Dirigenziale ID 39088142 che approvava la

graduatoria provvisoria, relativa alla richiesta di n. 1 Operatore Tecnico Autista (CCNL Comparto Sanità - Area del personale di supporto), a tempo parziale e determinato mesi sei, da assegnare all' Azienda Sanitaria Territoriale Pesaro Urbino - sede di Fossombrone, ammettendo n.23 candidature ed escludendo n.8 candidature risultanti non in possesso dei requisiti richiesti dall'Avviso pubblico;

3. di dar conto che dalla data di pubblicazione della suddetta graduatoria provvisoria sono decorsi 7 giorni senza che sia stata proposta alcuna richiesta di riesame da parte dei candidati, siano essi inseriti in posizione utile, che inseriti tra i non ammessi alla selezione;
4. di approvare pertanto la graduatoria definitiva, proposta dal Centro per l'Impiego di Fano, così come riportata nel prospetto allegato al presente atto, del quale costituisce parte integrante, identificato come "Allegato A", contenente le candidature per la copertura di n. 1 posto di Operatore Tecnico Autista (CCNL Comparto Sanità - Area del personale di supporto), a tempo parziale e determinato mesi sei, da assegnare all' Azienda Sanitaria Territoriale Pesaro Urbino a tempo parziale ore 30 settimanali e determinato mesi sei, ammettendo n. 23 candidature, di cui n. 13 interne e n. 10 esterne al CPI di Fano ed escludendo n. 8 candidature, di cui n. 5 interne e n. 3 esterne al CPI di Fano, poiché non in possesso dei requisiti richiesti;
5. di precisare che nella citata graduatoria di selezione a tempo determinato sono ammessi i soli candidati privi di lavoro alla data prevista dall' Avviso di selezione per l'invio delle candidature e che, a parità di punteggio, prevale la persona con maggiore età anagrafica;
6. di disporre la pubblicazione per estratto del presente decreto, con valore di notifica per gli interessati, sul B.U.R. della Regione Marche ed in forma integrale nel sito istituzionale della Regione Marche - sezione Amministrazione Trasparente, nonché sul sito regionale norme.marche.it, negli spazi fisici (bacheche del Centro Impiego di Fano e delle sue sedi decentrate di Pergola e Fossombrone) e sui seguenti siti web:
- <https://www.regione.marche.it/Entra-in-Regione/Centri-Impiego/Servizi-al-cittadino/Offerte-da-Enti-pubblici/>
- <https://janet.regione.marche.it/>
La pubblicazione avviene con l'omissione dei dati sensibili, comunque conservati agli atti interni del Centro per l'Impiego di Fano, in conformità alle disposizioni di cui al Reg. UE n.679 /2016, al D. Lgs. n. 196/03 e al D.Lgs. n.33/13 e alle Linee Guida del Garante per la protezione dei dati personali; nel rispetto di dette disposizioni, ogni candidato sarà inserito in graduatoria con il codice identifica-

tivo IdSIL, prodotto automaticamente dal sistema informativo JobAgency;

7. di disporre che la predetta graduatoria abbia validità di mesi 6 dalla data della sua pubblicazione e che sia utilizzabile nel medesimo periodo per sostituire persone che risultino non idonee alle prove, o che rinuncino all'assunzione, o per le quali sia intervenuta la risoluzione del rapporto di lavoro, come previsto dalle disposizioni regolamentari che disciplinano i predetti avviamenti;
8. di autorizzare il titolare di Posizione Organizzativa del Centro per l'Impiego di Fano, o i suoi delegati, ad avviare a selezione presso l'Azienda Sanitaria Territoriale Pesaro Urbino, in numero pari ai posti a tempo determinato messi a selezione, n. 1 lavoratore, titolare della candidatura che si è collocata al primo posto della graduatoria "Allegato A - Graduatoria definitiva" approvata con il presente atto, come richiesto dallo stesso Ente;
9. di dare atto che l'incarico di Responsabile del Procedimento di cui trattasi è stato assegnato, in conformità alla L.n. 241/90, art.5, al Dottor Gianluca Vergari, titolare di P.O. Responsabile del Centro per l'Impiego di Fano, il quale si avvale per l'istruttoria del personale assegnato all'Ufficio Avviamenti a Selezione presso EE.PP.;
10. di dare atto che avverso il presente atto è ammesso ricorso al giudice ordinario ai sensi dell'art. 63 del D. Lgs. N. 165/01 (Tribunale civile ordinario di Ancona- Giudice del lavoro);

Si attesta, inoltre, che dal presente decreto non deriva né può derivare un impegno di spesa a carico della Regione.

Si attesta l'avvenuta verifica dell'inesistenza di situazioni anche potenziali di conflitto di interesse ai sensi dell'art. 6 bis della L. 241/1990 e s.m.i.

Il dirigente
(Massimo Rocchi)

ALLEGATI

Allegato A – Graduatoria definitiva

AVVISO

L'allegato è consultabile nel sito:
www.norme.marche.it

Decreto del Dirigente del Settore Formazione, Servizi per l'Impiego e Crisi Aziendali del 2 dicembre 2025, n. 1332

"L.R. n.16/90, D.G.R. n.287/2022 e DDS n. 270/2022 (Avviso pubblico FORM.I.CA) – Costituzione e nomina della Commissione d'esame per il corso di formazione professionale: "Accompagnatore turistico" scheda Siform2 n.1107863 – prima edizione – Ente di formazione Associazione Praxis - Macerata".

IL DIRIGENTE

omissis

DECRETA

- Che gli Enti ed Organismi interessati alla designazione dei loro rappresentanti in seno alla commissione d'esame hanno comunicato i relativi nominativi.
- Di nominare la Commissione d'esame per il corso **"ACCOMPAGNATORE TURISTICO" scheda Siform2 n:1107863 prima edizione.**
- Che i componenti della Commissione d'esame per il corso **"ACCOMPAGNATORE TURISTICO"** – scheda Siform2 n.1107863 **prima edizione**, gestito dall'Ente di formazione **PRAXIS Associazione di promozione sociale – Sede di Macerata**, in attuazione della normativa vigente in materia, risultano i seguenti:

FABIOLA BAIOTTO	Presidente di Commissione Rappresentante della Regione Marche
MASSIMO SURDO	Rappresentante ente attuatore – docente corso - componente
SILVIA MIGATTA	Rappresentante ente attuatore – docente corso - componente

- Che le spese correlate alle nomine degli stessi in seno alla Commissione d'esame sono a carico dell'Ente gestore, conseguentemente, non comportano né comporteranno alcun impegno di spesa a carico della Regione Marche.
- Di dare atto che gli esami si terranno presso la sede di Via Spalato n.26 presso Acsim – Macerata il **04 dicembre 2025** dalle ore **09:00** alle ore **13:00** e dalle ore **14:00** alle ore **18:00**, il **05 dicembre 2025** dalle ore

09:00 alle ore 15:00 ed il 09 dicembre 2025 dalle ore 09:00 alle ore 15:00;

omissis

DECRETA

- Di inviare copia del presente atto all'Organismo Gestore ed al Presidente per gli adempimenti di loro competenza;
- Di stabilire, ai sensi della DGR n.1158 del 09.10.2017, che il presente decreto venga pubblicato in formato integrale sulla sezione Amministrazione Trasparente del sito istituzionale sul sito regionale norme.marche.it, al fine di garantire il rispetto delle disposizioni in materia di trasparenza e accesso generalizzato;
- Di dare atto che il Responsabile del procedimento ai sensi dell'art. 5, 1° comma, della legge 241/90 è **Alessandro Moschini**.

Attesta, inoltre, che dal presente decreto non deriva né può derivare un impegno di spesa a carico della Regione.

Si attesta l'avvenuta verifica dell'inesistenza di situazioni anche potenziali di conflitto di interesse ai sensi dell'art. 6bis della L. 241/1990 e s.m.i.

Il Dirigente
(Dott. Massimo Rocchi)

ALLEGATI

N.1 Dichiarazione di insussistenza di situazioni di conflitto di interessi

AVVISO

L'allegato è consultabile nel sito:
www.norme.marche.it

Decreto del Dirigente del Settore Formazione, Servizi per l'Impiego e Crisi Aziendali del 2 dicembre 2025, n. 1334

Approvazione Graduatoria Definitiva, redatta dal C.p.l. di Ancona, per "Avviso Pubblico per l'avviamento a selezione a tempo indeterminato e tempo pieno di n. 1 Unità afferente al Profilo Professionale di Operatore Tecnico (Area del Personale di Supporto – Ruolo Tecnico ex cat. B) da assegnare al Servizio Portineria presso l'Azienda Sanitaria Territoriale delle Marche di Ancona, da destinare presso l'URP Comunicazione – Portineria/Centralino dell'Ospedale di Senigallia (AN).

IL DIRIGENTE

1. Di approvare, in esito all'istruttoria ed a seguito della Graduatoria Regionale Provvisoria pubblicata in data 24/11/2025, sulla base delle motivazioni articolate nel presente decreto, la Graduatoria Definitiva Regionale Unica Integrata, riportata in allegato, parte integrale e sostanziale dello stesso, redatta dal Centro per l'Impiego di Ancona, afferente alla chiamata per l'avviamento a selezione a tempo indeterminato e pieno, di cui all'art. 16 L. 56/87, alla D.G.R. Marche n. 203/2021 e al Decreto Dirigenziale n.252/GML/2021, tenutasi in data 07/11/2025, richiesta dall'Azienda Sanitaria Territoriale Marche di Ancona, con nota pervenuta in data 29/10/2025, assunta agli atti del Cpi di Ancona con prot. nr. 1373946, con cui ha richiesto l'avviamento a selezione per la copertura di nr. 1 unità afferente al Profilo Professionale di Operatore Tecnico (Area del Personale di Supporto – Ruolo Tecnico ex cat. B) – Istat 2021 Classificazione 4 "Professioni esecutive nel lavoro di ufficio" - da destinare presso l'URP Comunicazione – Portineria/Centralino dell'Ospedale di Senigallia (AN);
2. Di dare atto che in sede di istruttoria sono pervenute, entro i 7 giorni dalla pubblicazione della Graduatoria Provvisoria, pubblicata in data 24/11/2025, n. 4 domande di richiesta di riesame, al quale non è stato dato accoglimento;
3. La pubblicazione del presente decreto sul B.U.R. della Regione Marche, nonché negli spazi fisici (bachecche dei CPI) e sui seguenti siti web:
 - <https://www.regione.marche.it/Regione-Utile/Lavoro-e-Formazione-Professionale/>;
 - <https://janet.regione.marche.it/>La pubblicazione avviene con l'omissione dei dati sensibili, comunque conservati agli atti interni, per competenza, dei CPI della Regione Marche, in conformità alle disposizioni di cui al D.Lgs n. 196/2003, Reg. UE 679/2016 e D.Lgs n. 33/2013 e dalle Linee Guida del Garante per la protezione dei dati personali, nel rispetto di dette disposizioni, ogni candidato sarà inserito in graduatoria con il codice identificativo (I.D.) prodotto automaticamente dal sistema informativo Job-Agency;
4. Di disporre che la predetta graduatoria abbia validità di 6 mesi dalla data della sua pubblicazione e che sia utilizzabile nel medesimo periodo per sostituire persone che risultino non idonee alle prove, che rinuncino all'assunzione, o per le quali sia intervenuta la risoluzione del rapporto di lavoro, come previsto dalle disposizioni regolamentari che disciplinano i predetti avviamenti;
5. Di autorizzare il titolare di posizione organizzativa Centro per l'Impiego di Ancona, o suoi delegati, ad

avviare con proprio atto gli aventi diritto presso la P.A. richiedente;

6. Di dare esecuzione al presente procedimento designando a norma dell'art. 5 della legge 241/1990 e ss.mm.ii., quale responsabile, il Dott. Paolo Carolini, titolare di P.O. Responsabile C.p.l. di Ancona, il quale si avvale del personale assegnato all'Ufficio Avviamenti a selezione presso Enti Pubblici per l'Istruttoria;
7. Di dare atto che, ai sensi dell'art. 3, comma 4 della legge 241/1990, avverso il presente atto è possibile, ex art. 29 del Codice del processo amministrativo di cui al D.Lgs n. 104/2010, proporre, innanzi al T.A.R. Marche, nel termine di decadenza di sessanta giorni, azione di annullamento per violazione di legge, incompetenza ed eccesso di potere; contro il medesimo atto è ammessa altresì, entro centoventi giorni, la presentazione del ricorso straordinario al Capo dello Stato ai sensi del D.P.R. n. 1199/1971, fatta salva l'eventuale giurisdizione del Giudice Ordinario.

Attesta, inoltre, che dal presente decreto non deriva né può derivare un impegno di spesa a carico della Regione. *(nel caso in cui dal decreto non derivi né possa derivare un impegno di spesa a carico della Regione)*

Si attesta l'avvenuta verifica dell'inesistenza di situazioni anche potenziali di conflitto di interesse ai sensi dell'art. 6bis della L. 241/1990 e s.m.i.

Il Dirigente
(Dott. Massimo Rocchi)

DIPARTIMENTO POLITICHE SOCIALI, LAVORO, ISTRUZIONE E FORMAZIONE
 Settore Formazione, Servizi per l'Impiego e Crisi aziendali
 Centro per l'impiego di ANCONA - Centralino 071/2137532 - www.regione.marche.it/centri-impiego
 Email centroimpiegoancona@regione.marche.it PEC regione.marche.centroimpiegoancona@emarche.it

GESTIONE AVVIAMENTI A SELEZIONE - elenco dei candidati interni disponibili associati alla richiesta

AZIENDA SANITARIA TERRITORIALE DI ANCONA - Richiesta di personale per n. 1 Operatore Tecnico (Area del Personale di Supporto – ex Cat. B CCNL Sanità) -Codice Istat 2021 "8" Professioni non qualificate – a tempo indeterminato e pieno da assegnare presso URP Comunicazione – Portineria/Centralino dell'Ospedale di Senigallia (AN). Richiesta pervenuta in data 29/10/2025. Graduatoria Definitiva

CHIAMATA DEL 7 NOVEMBRE 2025

N.	TIPO	IDSIL	DATA DI NASCITA	QUALIFICA	STATO	PUNTEGGIO
1	CPI MACERATA	535662	24/11/1967	8	Validato	100
2	CPI ANCONA	135622	22/03/1975	8	Validato	100
3	CPI SENIGALLIA	1268796		8	Validato	100,6
4	CPI JESI	1824179		8	Validato	100,61
5	CPI MACERATA	826652		8	Validato	101,54
6	CPI URBINO	158687		8	Validato	101,59
7	CPI URBINO	1357837		8	Validato	101,77
8	CPI SENIGALLIA	40415		8	Validato	101,96
9	CPI FANO	1650281		8	Validato	101,99
10	CPI JESI	242083		8	Validato	102,24
11	CPI ANCONA	1361402		8	Validato	102,3
12	CPI ANCONA	915194		8	Validato	102,45
13	CPI JESI	648565		8	Validato	102,67
14	CPI FABRIANO	632686		8	Validato	102,85
15	CPI JESI	1640887		8	Validato	103,23
16	CPI ASCOLI PICENO	355546	04/04/1982	8	Validato	104
17	CPI ASCOLI PICENO	1736942	25/04/2006	8	Validato	104
18	CPI FABRIANO	1416079		8	Validato	104,23
19	CPI ASCOLI PICENO	93590		8	Validato	104,47
20	CPI ANCONA	640513		8	Validato	104,56
21	CPI ANCONA	383287		8	Validato	104,59
22	CPI SENIGALLIA	513889		8	Validato	105,34
23	CPI ANCONA	641351		8	Validato	105,4
24	CPI JESI	112718		8	Validato	105,43
25	CPI ANCONA	1804594		8	Validato	105,51
26	CPI JESI	1538908		8	Validato	105,79
27	CPI SENIGALLIA	1655891		8	Validato	105,93
28	CPI ANCONA	1515177		8	Validato	106,13
29	CPI ANCONA	84429		8	Validato	106,27
30	CPI JESI	1531669		8	Validato	106,35

31	CPI ANCONA	1077537		8	Validato	106,43
32	CPI CIVITANOVA MARCHE	254251		8	Validato	106,48
33	CPI JESI	13151		8	Validato	106,62
34	CPI FERMO	1374302		8	Validato	106,73
35	CPI ANCONA	270736		8	Validato	107
36	CPI SENIGALLIA	639336		8	Validato	107,12
37	CPI ANCONA	1270860		8	Validato	107,13
38	CPI ANCONA	220137		8	Validato	107,14
39	CPI SENIGALLIA	640141		8	Validato	107,25
40	CPI SENIGALLIA	1244397		8	Validato	107,26
41	CPI PESARO	1697801		8	Validato	107,41
42	CPI FERMO	1709456		8	Validato	107,53
43	CPI JESI	1410328		8	Validato	107,93
44	CPI FANO	444840		8	Validato	107,99
45	CPI ASCOLI PICENO	452680		8	Validato	108,01
46	CPI JESI	520536		8	Validato	108,16
47	CPI TOLENTINO	214313		8	Validato	108,25
48	CPI FABRIANO	1637572		8	Validato	108,28
49	CPI FABRIANO	508725		8	Validato	108,42
50	CPI FANO	822831		8	Validato	108,84
51	CPI ANCONA	305573		8	Validato	108,9
52	CPI CIVITANOVA MARCHE	944931		8	Validato	108,95
53	CPI ANCONA	585218		8	Validato	109,08
54	CPI ANCONA	494475		8	Validato	109,13
55	CPI FERMO	377960		8	Validato	109,15
56	CPI ANCONA	1241338		8	Validato	109,37
57	CPI JESI	1570732		8	Validato	109,56
58	CPI SENIGALLIA	1830739		8	Validato	109,81
59	CPI JESI	1026925		8	Validato	109,99
60	CPI ANCONA	1733681		8	Validato	110,04
61	CPI FANO	1341904		8	Validato	110,11
62	CPI SENIGALLIA	442895		8	Validato	110,12
63	CPI ASCOLI PICENO	526678		8	Validato	110,26
64	CPI FANO	301242		8	Validato	110,37
65	CPI TOLENTINO	1778599		8	Validato	110,46
66	CPI ANCONA	1022775		8	Validato	110,8
67	CPI ANCONA	398503		8	Validato	111,22
68	CPI SENIGALLIA	412500		8	Validato	111,37
69	CPI ANCONA	886822		8	Validato	111,77
70	CPI ANCONA	786500		8	Validato	111,81
71	CPI SENIGALLIA	863414		8	Validato	112,13
72	CPI FANO	31254		8	Validato	112,18

73	CPI ANCONA	897532		8	Validato	112,23
74	CPI ANCONA	1395194		8	Validato	112,35
75	CPI SENIGALLIA	1484157		8	Validato	112,37
76	CPI FANO	1093009		8	Validato	112,57
77	CPI ANCONA	1049522		8	Validato	112,75
78	CPI ANCONA	942264		8	Validato	112,96
79	CPI FANO	1813713		8	Validato	112,97
80	CPI ANCONA	789055		8	Validato	113,04
81	CPI SENIGALLIA	307548		8	Validato	113,09
82	CPI ANCONA	577982		8	Validato	113,24
83	CPI FANO	776628		8	Validato	113,64
84	CPI FERMO	1081583		8	Validato	113,94
85	CPI ANCONA	642761		8	Validato	113,98
86	CPI SENIGALLIA	510982		8	Validato	114,19
87	CPI PESARO	1090451		8	Validato	114,35
88	CPI JESI	1054094		8	Validato	114,39
89	CPI ANCONA	286583		8	Validato	114,73
90	CPI MACERATA	896605	13/10/1983	8	Validato	115,06
91	CPI SENIGALLIA	1126772	28/07/1993	8	Validato	115,06
92	CPI SENIGALLIA	170880		8	Validato	115,13
93	CPI SENIGALLIA	354538		8	Validato	115,6
94	CPI ANCONA	499803		8	Validato	115,65
95	CPI JESI	1288465		8	Validato	115,85
96	CPI ANCONA	866014		8	Validato	116,22
97	CPI JESI	376486		8	Validato	116,25
98	CPI JESI	1108799	25/03/1965	8	Validato	116,79
99	CPI JESI	777691	07/10/1986	8	Validato	116,79
100	CPI ANCONA	1399653		8	Validato	116,86
101	CPI ANCONA	67745		8	Validato	116,97
102	CPI FANO	914981		8	Validato	117
103	CPI ANCONA	1485235		8	Validato	117,16
104	CPI SENIGALLIA	1626344		8	Validato	117,17
105	CPI ANCONA	984769		8	Validato	117,81
106	CPI FANO	606986		8	Validato	117,86
107	CPI FANO	293924	29/06/1967	8	Validato	118
108	CPI PESARO	1155245	13/02/1992	8	Validato	118
109	CPI ANCONA	328624		8	Validato	118,12
110	CPI SENIGALLIA	210301		8	Validato	118,27
111	CPI SENIGALLIA	3474		8	Validato	118,35
112	CPI FERMO	35772		8	Validato	118,58
113	CPI FANO	1139834		8	Validato	118,6
114	CPI ANCONA	734077		8	Validato	118,72

115	CPI FANO	341679		8	Validato	118,75
116	CPI CIVITANOVA MARCHE	1381414		8	Validato	118,78
117	CPI FANO	560016	25/11/1968	8	Validato	118,98
118	CPI FANO	280473	26/10/1978	8	Validato	118,98
119	CPI ASCOLI PICENO	1080249		8	Validato	119,05
120	CPI ANCONA	1681396		8	Validato	119,13
121	CPI ANCONA	1242254		8	Validato	119,15
122	CPI ANCONA	184368		8	Validato	119,53
123	CPI PESARO	618351		8	Validato	119,54
124	CPI FANO	1735077	23/06/2004	8	Validato	119,61
125	CPI FANO	1777663	30/11/2005	8	Validato	119,61
126	CPI ANCONA	586910		8	Validato	119,77
127	CPI FANO	1155251		8	Validato	119,97
128	CPI FANO	48728		8	Validato	120,03
129	CPI SENIGALLIA	870882		8	Validato	121,06
130	CPI ANCONA	412251		8	Validato	121,2
131	CPI SAN BENEDETTO DEL TRONTO	150377		8	Validato	121,24
132	CPI ANCONA	1077845		8	Validato	121,42
133	CPI ANCONA	975669		8	Validato	121,52
134	CPI ANCONA	868913		8	Validato	121,54
135	CPI FERMO	448694		8	Validato	121,67
136	CPI FANO	804945		8	Validato	121,7
137	CPI ANCONA	383019	22/04/1976	8	Validato	121,74
138	CPI JESI	111659	15/03/1980	8	Validato	121,74
139	CPI FANO	1540416		8	Validato	121,85
140	CPI SENIGALLIA	529338	25/07/1981	8	Validato	121,86
141	CPI SENIGALLIA	657988	13/09/1986	8	Validato	121,86
142	CPI ANCONA	642365		8	Validato	122,17
143	CPI ANCONA	1581264		8	Validato	122,78
144	CPI SENIGALLIA	379702		8	Validato	122,88
145	CPI SENIGALLIA	1323650		8	Validato	123,1
146	CPI FANO	595942		8	Validato	123,11
147	CPI JESI	67405		8	Validato	123,41
148	CPI JESI	1206592		8	Validato	123,49
149	CPI SENIGALLIA	32246		8	Validato	123,61
150	CPI ANCONA	582586	20/08/1969	8	Validato	124,32
151	CPI JESI	1673607	13/01/1984	8	Validato	124,32
152	CPI ANCONA	1447150		8	Validato	124,82
153	CPI SENIGALLIA	911267		8	Validato	124,9
154	CPI SENIGALLIA	418668		8	Validato	124,99
155	CPI FANO	444858		8	Validato	125,57

156	CPI ANCONA	24008		8	Validato	125,86
157	CPI FANO	60194	23/07/1973	8	Validato	126,09
158	CPI ANCONA	1433189	11/08/1998	8	Validato	126,09
159	CPI SENIGALLIA	199716		8	Validato	126,16
160	CPI FANO	1020231		8	Validato	126,27
161	CPI ANCONA	1015606		8	Validato	126,46
162	CPI TOLENTINO	1541505		8	Validato	126,9
163	CPI JESI	557776		8	Validato	127,18
164	CPI ANCONA	40148		8	Validato	127,47
165	CPI ASCOLI PICENO	1223485		8	Validato	127,68
166	CPI PESARO	311324		8	Validato	127,87
167	CPI ANCONA	1465164		8	Validato	128,22
168	CPI FABRIANO	880474		8	Validato	128,3
169	CPI SENIGALLIA	638375		8	Validato	128,6
170	CPI FABRIANO	376428		8	Validato	128,8
171	CPI CIVITANOVA MARCHE	1672066		8	Validato	128,86
172	CPI ANCONA	1239990		8	Validato	129,05
173	CPI SENIGALLIA	21206		8	Validato	129,06
174	CPI SENIGALLIA	1280033		8	Validato	129,25
175	CPI FABRIANO	779709		8	Validato	129,37
176	CPI PESARO	801612		8	Validato	129,56
177	CPI ANCONA	391627		8	Validato	129,71
178	CPI PESARO	883386		8	Validato	129,75
179	CPI ANCONA	361737		8	Validato	130,43
180	CPI TOLENTINO	1183947		8	Validato	130,62
181	CPI ANCONA	1302628		8	Validato	130,77
182	CPI FANO	776488		8	Validato	130,79
183	CPI FANO	385494		8	Validato	131,01
184	CPI FANO	252278	07/01/1967	8	Validato	131,32
185	CPI FANO	690040	04/05/1967	8	Validato	131,32
186	CPI CIVITANOVA MARCHE	1241543	04/05/1995	8	Validato	131,32
187	CPI FANO	1580334		8	Validato	131,52
188	CPI ANCONA	454842		8	Validato	132,01
189	CPI FERMO	548235	08/07/1971	8	Validato	132,88
190	CPI FERMO	53350	15/02/1977	8	Validato	132,88
191	CPI JESI	320289		8	Validato	132,92
192	CPI FERMO	512055		8	Validato	133,13
193	CPI FANO	1014217		8	Validato	133,38
194	CPI PESARO	1505422		8	Validato	133,99
195	CPI ANCONA	1020409		8	Validato	134,16
196	CPI SENIGALLIA	1497607		8	Validato	134,19
197	CPI SENIGALLIA	871992		8	Validato	134,59

198	CPI ANCONA	260255		8	Validato	134,85
199	CPI SENIGALLIA	159764		8	Validato	135,97
200	CPI SENIGALLIA	397456		8	Validato	136,52
201	CPI JESI	115299	23/04/1961	8	Validato	137,12
202	CPI SENIGALLIA	774937	09/09/1975	8	Validato	137,12
203	CPI JESI	167120	09/01/1983	8	Validato	137,12
204	CPI SENIGALLIA	1318609		8	Validato	137,36
205	CPI JESI	468461		8	Validato	138,09
206	CPI CIVITANOVA MARCHE	361801		8	Validato	138,66
207	CPI JESI	40289		8	Validato	138,74
208	CPI FANO	455357		8	Validato	138,98
209	CPI FANO	1233515		8	Validato	140,43
210	CPI SENIGALLIA	1140044		8	Validato	140,92
211	CPI SENIGALLIA	1462514		8	Validato	141,17
212	CPI ANCONA	1571315		8	Validato	141,43
213	CPI ANCONA	1523567		8	Validato	142,94
214	CPI JESI	23742		8	Validato	143,14
215	CPI SENIGALLIA	1039522		8	Validato	145,1
216	CPI FANO	782251		8	Validato	145,66
217	CPI SENIGALLIA	827575		8	Validato	149,56
218	CPI JESI	1704335		8	Validato	150,08
219	CPI JESI	1503106		8	Validato	151,78
220	CPI ANCONA	1261986		8	Validato	157,79
221	CPI JESI	191474		8	Validato	163,04
222	CPI FABRIANO	113432		8	Validato	166,63
223	CPI ANCONA	389116		8	Validato	168,11
224	CPI SAN BENEDETTO DEL TRONTO	550757	20/03/1961	8	Validato	175
225	CPI SENIGALLIA	76428	08/04/1964	8	Validato	175
226	CPI ANCONA	19527	07/09/1964	8	Validato	175
227	CPI SENIGALLIA	505485	10/10/1966	8	Validato	175
228	CPI JESI	74230	29/10/1967	8	Validato	175
229	CPI FANO	81919	11/12/1967	8	Validato	175
230	CPI JESI	31608	06/02/1968	8	Validato	175
231	CPI MACERATA	408128	27/01/1969	8	Validato	175
232	CPI JESI	653192	06/05/1969	8	Validato	175
233	CPI ANCONA	642149	16/11/1969	8	Validato	175
234	CPI URBINO	558373	06/03/1970	8	Validato	175
235	CPI JESI	23849	12/11/1970	8	Validato	175
236	CPI ANCONA	1092969	20/11/1970	8	Validato	175
237	CPI FERMO	66452	07/04/1971	8	Validato	175
238	CPI FANO	48040	15/11/1971	8	Validato	175

239	CPI PESARO	268780	15/04/1972	8	Validato	175
240	CPI ANCONA	462168	03/07/1972	8	Validato	175
241	CPI ANCONA	454817	09/07/1973	8	Validato	175
242	CPI SENIGALLIA	520238	04/09/1973	8	Validato	175
243	CPI FANO	507260	02/10/1973	8	Validato	175
244	CPI JESI	276141	02/02/1974	8	Validato	175
245	CPI FANO	211991	04/06/1974	8	Validato	175
246	CPI SENIGALLIA	159692	23/09/1974	8	Validato	175
247	CPI PESARO	528206	22/10/1974	8	Validato	175
248	CPI SENIGALLIA	460799	07/03/1975	8	Validato	175
249	CPI ANCONA	524214	18/06/1975	8	Validato	175
250	CPI ANCONA	343430	18/12/1975	8	Validato	175
251	CPI FANO	501511	23/06/1976	8	Validato	175
252	CPI FANO	1255287	11/09/1976	8	Validato	175
253	CPI ANCONA	337196	03/06/1977	8	Validato	175
254	CPI TOLENTINO	341442	03/07/1977	8	Validato	175
255	CPI JESI	762135	03/10/1977	8	Validato	175
256	CPI SENIGALLIA	269952	07/01/1978	8	Validato	175
257	CPI ANCONA	393221	26/06/1978	8	Validato	175
258	CPI MACERATA	142414	02/08/1978	8	Validato	175
259	CPI JESI	1817397	08/09/1978	8	Validato	175
260	CPI FABRIANO	500155	17/02/1979	8	Validato	175
261	CPI JESI	35557	02/10/1979	8	Validato	175
262	CPI FANO	421598	06/08/1980	8	Validato	175
263	CPI JESI	1311464	09/03/1981	8	Validato	175
264	CPI SENIGALLIA	47910	12/11/1984	8	Validato	175
265	CPI FANO	1667934	28/04/1985	8	Validato	175
266	CPI PESARO	564547	03/10/1986	8	Validato	175
267	CPI JESI	783822	16/11/1986	8	Validato	175
268	CPI SENIGALLIA	648382	13/02/1987	8	Validato	175
269	CPI ANCONA	1409307	08/04/1987	8	Validato	175
270	CPI FERMO	1198181	11/04/1987	8	Validato	175
271	CPI FANO	1799295	09/10/1987	8	Validato	175
272	CPI SENIGALLIA	885766	01/07/1988	8	Validato	175
273	CPI MACERATA	779159	06/12/1988	8	Validato	175
274	CPI JESI	1431698	11/05/1989	8	Validato	175
275	CPI TOLENTINO	942741	27/05/1989	8	Validato	175
276	CPI JESI	820295	25/04/1990	8	Validato	175
277	CPI SENIGALLIA	870755	30/06/1990	8	Validato	175
278	CPI FANO	899894	11/09/1990	8	Validato	175
279	CPI JESI	1035150	02/10/1990	8	Validato	175
280	CPI MACERATA	824565	12/11/1990	8	Validato	175

281	CPI ANCONA	1087760	01/06/1991	8	Validato	175
282	CPI FABRIANO	1008833	26/07/1991	8	Validato	175
283	CPI SENIGALLIA	1083237	27/07/1991	8	Validato	175
284	CPI JESI	1254745	20/09/1991	8	Validato	175
285	CPI FANO	952698	16/04/1992	8	Validato	175
286	CPI SENIGALLIA	1140322	11/07/1992	8	Validato	175
287	CPI CIVITANOVA MARCHE	1207069	03/12/1993	8	Validato	175
288	CPI ANCONA	1189097	16/05/1994	8	Validato	175
289	CPI SENIGALLIA	1266001	08/04/1995	8	Validato	175
290	CPI SENIGALLIA	1237585	25/07/1995	8	Validato	175
291	CPI JESI	1284841	17/11/1995	8	Validato	175
292	CPI CIVITANOVA MARCHE	1413250	20/02/1998	8	Validato	175
293	CPI FANO	1643964	20/06/1998	8	Validato	175
294	CPI ANCONA	1459607	23/10/1998	8	Validato	175
295	CPI SENIGALLIA	1486636	16/11/1999	8	Validato	175
296	CPI SENIGALLIA	1504023	29/06/2000	8	Validato	175
297	CPI ANCONA	1544562	27/02/2001	8	Validato	175
298	CPI JESI	1428456	24/12/2001	8	Validato	175
299	CPI FABRIANO	1590880	29/10/2002	8	Validato	175
300	CPI JESI	1823382	15/07/2006	8	Validato	175
301	CPI JESI	1822670	16/08/2006	8	Validato	175
<i>Soggetti iscritti presso CPI fuori regione</i>						
302	CPI TORRE DEL GRECO	*GAROFALO GIUSEPPE	27/06/1978	8	Validato	175
303	CPI RUTIGLIANO	*CINQUEPALMI VITO	08/02/1981	8	Validato	175
<i>Soggetti esclusi</i>						
	CPI SENIGALLIA	1139655		8	Escluso per altri motivi: Escluso per mancanza requisiti	100
	CPI ANCONA	1370107		8	Escluso per documentazione non adeguata: NON ALLEGA CERTIFICAZIONE DI EQUIPOLLENZA TITOLO DI STUDIO	109
	CPI FANO	496452		8	Escluso per altri motivi: Non in possesso dei requisiti richiesti	110,48

* candidati inserito in subordine a seguito del Verbale della Riunione dei Responsabili dei CPI del 02/12/2022

* DATO PARASENSIBILE SOGGETTO A PRIVACY

Il Dirigente
Dott. Massimo Rocchi
Documento informatico firmato digitalmente

Decreto del Dirigente del Settore Formazione, Servizi per l'Impiego e Crisi Aziendali del 3 dicembre 2025, n. 1338

Piano Nazionale di Ripresa e Resilienza (PNRR) - Missione 5 - Componente 1 - Riforma 1.1 - Programma Garanzia di Occupabilità Lavoratori (GOL) - Avviso pubblico per la presentazione di candidature per l'individuazione dei soggetti esecutori degli interventi formativi di Aggiornamento (Upskilling) e Riqualificazione (Reskilling) relativi ai percorsi 2,3,4,5 del Piano attuativo della Regione Marche (PAR) D.D.S. n. 712/FOAC/2022 - Costituzione e nomina commissione d'esame del corso "452 Acquisizion

AVVISO

**I testi dei decreti sono consultabili
nel sito: www.norme.marche.it**

Decreto del Dirigente del Settore Formazione, Servizi per l'Impiego e Crisi Aziendali del 4 dicembre 2025, n. 1354

PR Marche FSE+ 2021 - 2027 OS 4.b (2) - campo di intervento 139 D. Lgs. n. 36/2023, art. 17 - Appalto specifico discendente dall' "Accordo Quadro ICT - Numero gara SIMOG: 9222902 - LOTTO 5: 9965514A4D" per l'affidamento dei servizi di assistenza, manutenzione, supporto e formazione del Sistema Informativo SIFORM-PAL - durata 36 mesi - Impegno di spesa a seguito di aggiudicazione efficace a favore Ditta LINKS MANAGEMENT AND TECHNOLOGY S.p.A. - Importo aggiudicazione € 526.326,00 (oltre IVA a norma di legge). CIG DERIVATO B5B8EAB506. Modifica cronoprogramma.

IL DIRIGENTE

omissis

DECRETA

1. Di prendere atto dell'aggiudicazione operata dal Settore SUAM - Soggetto Aggregatore con proprio Decreto n. 104/SUAR del 23/07/2025 operata in favore dell'operatore economico LINKS MANAGEMENT AND TECHNOLOGY S.p.A. con sede legale in Lecce, Via Rocco Scotellaro n. 55, C.F. e P. IVA 03351210756 per l'appalto relativo all'acquisizione, mediante riapertura del confronto competitivo tra gli operatori economici parti dell'"Accordo Quadro ICT - Numero gara SIMOG 9222902 - LOTTO 5: 9965514A4D" per l'affidamento dei Servizi di assistenza, manutenzione, supporto e formazione al sistema informativo SIFORM-PAL della Regione Marche, CIG DERIVATO:

B5B8EAB506, alle condizioni degli atti di gara e dell'offerta economica proposta, per un valore complessivo di aggiudicazione pari a € 526.326,00, al netto di IVA, € 642.117,72 IVA inclusa, per la durata contrattuale di mesi 36;

2. Di prendere atto che con nota ID: 38058355 del 23/07/2025 il Settore SUAM – Soggetto Aggregatore ha comunicato l'avvenuta aggiudicazione efficace, ai sensi e per gli effetti dell'art. 17, comma 5 del D. Lgs. 36/2023 ed ha autorizzato il RUP a procedere per addivenire alla stipula del contratto;
3. Di prendere atto che a seguito della comunicazione di cui al punto 2 che precede si è provveduto al formale avvio dell'esecuzione mediante sottoscrizione del contratto di appalto Reg. Int. 996 del 19/09/2025 con la Ditta LINKS MANAGEMENT AND TECHNOLOGY S.p.A. così come identificata al punto 1 del presente dispositivo, per la durata di 36 mesi e per l'importo complessivo pari a € 526.326,00 (oltre IVA a norma di legge);
4. Di dare atto che, in ragione del principio della competenza finanziaria di cui all'art. 2 e dell'allegato n. 4/2 del D. Lgs. 118/2011 e ss-mm-ii-, l'obbligazione giuridica si è perfezionata con la sottoscrizione del citato contratto di appalto in data 19/09/2025 – Reg_Int n. 996, e risulta esigibile secondo il cronoprogramma che segue, in ragione del quale si imputa la relativa spesa:

Annualità	Totale generale (IVA compresa)
2025	€ 53.509,81
2026	€ 214.039,24
2027	€ 214.039,24
2028	€ 160.529,43
TOTALE	€ 642.117,72

5. Di ridurre le prenotazioni di impegno per l'importo complessivo pari a € 957.056,33 (relative alla procedura di avvio del rilancio competitivo) assunte con Decreto n. 43/SIP del 04/02/2025 come di seguito specificato:

CAPITOLI	2025	2026	2027
2150410325 P.R. FSE+ 2021/2027- OS 4.b (2) <i>Sistemi informativi QUOTA UE 50%</i>	146.400,00 € P.I. 2652/2025	146.400,00 € P.I. 608/2026	185.728,16 € P.I. 59/2027
2150410326 P.R. FSE+ 2021/2027- OS 4.b (2) <i>Sistemi informativi QUOTA STATO 35%</i>	102.480,00 € P.I. 2653/2025	102.480,00 € P.I. 609/2026	130.009,71 € P.I. 60/2027
2150410327 P.R. FSE+ 2021/2027- OS 4.b (2) <i>Sistemi informativi QUOTA REGIONE 15%</i>	43.920,00 P.I. 2654/2025	43.920,00 € P.I. 610/2026	55.718,46 € P.I. 61/2027
Totale	292.800,00 €	292.800,00 €	371.456,33 €

6. di provvedere alla copertura finanziaria del presente atto, pari a complessivi € 642.117,72 (comprensivo di IVA al 22%) di cui € 526.326,00 per servizi e € 115.791,72 per IVA 22%, in ragione dell'esigibilità della spesa secondo il cronoprogramma di cui al punto 4, come di seguito:

- quanto all'importo di € 481.588,29, di cui € 394.744,51 per servizi e € 86.843,78 per IVA 22%, tramite assunzione di impegni di spesa ai sensi dell'art. 56 e dell'art. 10 comma 3 lett. a) del D.Lgs. n. 118/2011, a favore di LINKS MANAGEMENT AND TECHNOLOGY SpA identificata al punto 1 a carico del Bilancio 2025-2027, annualità 2025, 2026 e 2027, e secondo le modalità previste dalla DGR 63/2020, secondo il dettaglio di seguito indicato:

CAPITOLI SPESA CORRENTE		2025	2026	2027
2150410325 P.R. FSE+ 2021/2027- OS 4.b (2) Sistemi informativi QUOTA UE 50%	TOTALE IMPEGNO	10.803,71	43.214,84	43.214,84
	DI CUI IMPONIBILE	8.855,50	35.422,00	35.422,00
	DI CUI IVA	1.948,21	7.792,84	7.792,84
2150410326 P.R. FSE+ 2021/2027- OS 4.b (2) Sistemi informativi QUOTA STATO 35%	TOTALE IMPEGNO	7.562,60	30.250,39	30.250,39
	DI CUI IMPONIBILE	6.198,85	24.795,40	24.795,40
	DI CUI IVA	1.363,75	5.454,99	5.454,99
2150410327 P.R. FSE+ 2021/2027- OS 4.b (2) Sistemi informativi QUOTA REGIONE 15%	TOTALE IMPEGNO	3.241,11	12.964,45	12.964,45
	DI CUI IMPONIBILE	2.656,65	10.626,60	10.626,60
	DI CUI IVA	584,46	2.337,85	2.337,85
2150410368 P.R. FSE+ 2021/2027- OS 4.b (2) Sistemi informativi HLP QUOTA UE 50%	TOTALE IMPEGNO	5.490,00	21.960,00	21.960,00
	DI CUI IMPONIBILE	4.500,00	18.000,00	18.000,00
	DI CUI IVA	990,00	3.960,00	3.960,00
2150410369 P.R. FSE+ 2021/2027- OS 4.b (2) Sistemi informativi HLP QUOTA STATO 35%	TOTALE IMPEGNO	3.843,00	15.372,00	15.372,00
	DI CUI IMPONIBILE	3.150,00	12.600,00	12.600,00
	DI CUI IVA	693,00	2.772,00	2.772,00
2150410370 P.R. FSE+ 2021/2027- OS 4.b (2) Sistemi informativi HLP QUOTA REGIONE 15%	TOTALE IMPEGNO	1.647,00	6.588,00	6.588,00
	DI CUI IMPONIBILE	1.350,00	5.400,00	5.400,00
	DI CUI IVA	297,00	1.188,00	1.188,00
CAPITOLI SPESA INVESTIMENTO		2025	2026	2027
2150420030 P.R. FSE+ 2021/2027- OS 4.b (2) Sistemi informativi QUOTA UE 50%	TOTALE IMPEGNO	10.461,20	41.844,78	41.844,78
	DI CUI IMPONIBILE	8.574,75	34.299,00	34.299,00
	DI CUI IVA	1.886,45	7.545,78	7.545,78
2150420031 P.R. FSE+ 2021/2027- OS 4.b (2) Sistemi informativi QUOTA STATO 35%	TOTALE IMPEGNO	7.322,84	29.291,35	29.291,35
	DI CUI IMPONIBILE	6.002,33	24.009,30	24.009,30
	DI CUI IVA	1.320,51	5.282,05	5.282,05
2150420032 P.R. FSE+ 2021/2027- OS 4.b (2) Sistemi informativi QUOTA REGIONE 15%	TOTALE IMPEGNO	3.138,35	12.553,43	12.553,43
	DI CUI IMPONIBILE	2.572,43	10.289,70	10.289,70
	DI CUI IVA	565,92	2.263,73	2.263,73
TOTALE GENERALE		53.509,81	214.039,24	214.039,24
		DI CUI IMPONIBILE	43.860,51	175.442,00
		DI CUI IVA	9.649,30	38.597,24

- quanto all'importo di € 160.529,43 riferito all'annualità 2028, di cui € 131.581,49 per servizi e € 28.947,94 per IVA 22% tramite assunzione, ai sensi dell'art. 56 e

10 comma 3 lett. b) del D. Lgs. 118/2011, delle obbligazioni di spesa relative come di seguito specificato:

CAPITOLI SPESA CORRENTE		2028
2150410325 P.R. FSE+ 2021/2027- OS 4.b (2) Sistemi informativi QUOTA UE 50%	TOTALE IMPEGNO	32.411,13
	DI CUI IMPONIBILE	26.566,50
	DI CUI IVA	5.844,63
2150410326 P.R. FSE+ 2021/2027- OS 4.b (2) Sistemi informativi QUOTA STATO 35%	TOTALE IMPEGNO	22.687,79
	DI CUI IMPONIBILE	18.596,55
	DI CUI IVA	4.091,24
2150410327 P.R. FSE+ 2021/2027- OS 4.b (2) Sistemi informativi QUOTA REGIONE 15%	TOTALE IMPEGNO	9.723,33
	DI CUI IMPONIBILE	7.969,94
	DI CUI IVA	1.753,39
2150410368 P.R. FSE+ 2021/2027- OS 4.b (2) Sistemi informativi HLP QUOTA UE 50%	TOTALE IMPEGNO	16.470,00
	DI CUI IMPONIBILE	13.500,00
	DI CUI IVA	2.970,00
2150410369 P.R. FSE+ 2021/2027- OS 4.b (2) Sistemi informativi HLP QUOTA STATO 35%	TOTALE IMPEGNO	11.529,00
	DI CUI IMPONIBILE	9.450,00
	DI CUI IVA	2.079,00
2150410370 P.R. FSE+ 2021/2027- OS 4.b (2) Sistemi informativi HLP QUOTA REGIONE 15%	TOTALE IMPEGNO	4.941,00
	DI CUI IMPONIBILE	4.050,00
	DI CUI IVA	890,00
CAPITOLI SPESA INVESTIMENTO		2028
2150420030 P.R. FSE+ 2021/2027- OS 4.b (2) Sistemi informativi QUOTA UE 50%	TOTALE IMPEGNO	31.383,59
	DI CUI IMPONIBILE	25.724,25
	DI CUI IVA	5.659,34
2150420031 P.R. FSE+ 2021/2027- OS 4.b (2) Sistemi informativi QUOTA STATO 35%	TOTALE IMPEGNO	21.968,51
	DI CUI IMPONIBILE	18.006,98
	DI CUI IVA	3.961,53
2150420032 P.R. FSE+ 2021/2027- OS 4.b (2) Sistemi informativi QUOTA REGIONE 15%	TOTALE IMPEGNO	9.415,08
	DI CUI IMPONIBILE	7.717,27
	DI CUI IVA	1.697,81
TOTALE GENERALE	TOTALE IMPEGNO	160.529,43
	DI CUI IMPONIBILE	131.581,49
	DI CUI IVA	28.947,94

Trattasi di risorse coerenti, quanto alla natura della spesa, con la copertura finanziaria del presente decreto, in riferimento ai livelli di articolazione del Piano dei conti integrato di cui al D. Lgs. 118/2011 e s-m-i- e codifica SIOPE;

7. Di dare atto che trattandosi di servizi di natura intellettuale non sono previsti rischi da interferenza; pertanto, non è necessaria la attestazione DUVRI (documento unico di valutazione dei rischi da interferenza) ai sensi del Testo unico per la sicurezza sul lavoro (D.Lgs. 81/2008 – art. 26 comma 3bis);
8. Di dare atto che il codice CUI del presente intervento è: S800086304202023000096;
9. Di dare atto che per la presente procedura il CIG (derivato) è il seguente: B5B8EAB506;
10. Di individuare, quale codifica della Transazione Elementare, di cui agli artt. 5, 6 e allegato 7 del D. Lgs. 118/2011, in relazione ai capitoli sottoindicati, quella di seguito a fianco di ciascuno riportata:

CAP: 2150410325: 1504 2120116001 041 3 1030219001 0000000000000000 4 3 009
 CAP: 2150410326: 1504 2120116001 041 4 1030219001 0000000000000000 4 3 009
 CAP: 2150410327: 1504 2120116001 041 7 1030219001 0000000000000000 4 3 009
 CAP: 2150410368: 1504 2120116002 041 3 1030219002 0000000000000000 4 3 009
 CAP: 2150410369: 1504 2120116002 041 4 1030219002 0000000000000000 4 3 009
 CAP: 2150410370: 1504 2120116002 041 7 1030219002 0000000000000000 4 3 009
 CAP: 2150420030: 1504 0000000000 041 3 2020302001 B72E24003550002 4 3 009

CAP: 2150420031: 1504 0000000000 041 4 2020302001 B72E24003550002 4 3 009
 CAP: 2150420032: 1504 0000000000 041 7 2020302001 B72E24003550002 4 3 009

11. Che al finanziamento dell'intervento in oggetto si provvede tramite utilizzo delle risorse PR Marche FSE+ 2021 – 2027 OS 4.b (2) Potenziamento Servizi al lavoro – campo di intervento 139, Azione ammissibile 2);

12. I capitoli di spesa sono correlati ai seguenti capitoli di entrata:

Entrate di parte corrente

ANNUALITÀ	ANNUALITÀ	IMPORTO (€)	N. ACCERTAMENTO/PREVISIONE
1201050131	2025	43.865.379,76	193/2025
1201010510		25.291.923,99	194/2025
1201050131	2026	25.187.257,56	187/2026
1201010510		18.228.880,29	188/2026
1201050131	2027	7.372.455,00	251/2027
1201010510		5.060.918,49	252/2027
1201050131	2028	375.597,13	192/2028 prev.ne
1201010510		256.747,75	193/2028 prev.ne

Entrate in conto capitale

ANNUALITÀ	ANNUALITÀ	IMPORTO (€)	N. ACCERTAMENTO/PREVISIONE
1402050023	2025	1.270.666,67	191/2025
1402010264		890.666,67	192/2025
1402050023	2026	1.168.000,00	197/2026
1402010264		817.500,00	198/2026
1402050023	2027	244.609,54	170/2027
1402010264		170.126,68	171/2027
1402050023	2028	292.707,51	190/2028 prev.ne
1402010264		204.895,31	191/2028 prev.ne
1402050023	2029	195.993,00	89/2029 prev.ne
1402010264		137.195,10	90/2029 prev.ne

Quanto al capitolo regionale la copertura in entrata è garantita a titolo di cofinanziamento regionale come da autorizzazione di legge.

13. di rinviare a successivo atto l'assunzione dell'impegno di spesa destinato agli incentivi ai sensi dell'art. 45 comma 3 del D.Lgs. n. 36/2023 secondo le disposizioni previste dal Regolamento approvato con DGR n. 460 del 31/03/2025 e liquidati al termine di ogni fase prevista dalla procedura di gara;

14. Di pubblicare il presente atto per estratto sul Bollettino Ufficiale della Regione Marche.

Si attesta l'avvenuta verifica dell'inesistenza di situazioni anche potenziali di conflitto di interesse ai sensi dell'art. 6bis della L. 241/1990 e s.m.i.

Il dirigente
 (Massimo Rocchi)

Decreto del Dirigente del Settore Formazione, Servizi per l'Impiego e Crisi Aziendali del 4 dicembre 2025, n. 1356

Costituzione e nomina della Commissione di esame per corsi di formazione professionale liberi autorizzati – Corso: “Agente e rappresentante di commercio” II^a ediz. – cod. siform2 1095523 – Ente gestore: E-TRAIN Scuola Italiana di Alta Formazione srl – Loreto (AN).

Decreto del Dirigente del Settore Formazione, Servizi per l'Impiego e Crisi Aziendali del 4 dicembre 2025, n. 1359

PR Marche FSE+ 2021/2027 – Asse Istruzione e Formazione, OS 4.e – Percorsi integrati IeFP volti all’acquisizione della qualifica di “Operatore Socio-Sanitario” da parte degli studenti che frequentano gli Istituti Professionali di Stato, percorso di istruzione “Servizi Socio-Sanitari”. Nomina Commissione di esame corso “Operatore Socio Sanitario” – Codice Siform2 n.1097448 – Ente gestore: I.P.S.I.A. “F. Corridoni” di Corridonia (MC).

Decreto del Dirigente del Settore Formazione, Servizi per l'Impiego e Crisi Aziendali del 4 dicembre 2025, n. 1362

PR Marche FSE+ 2021 – 2027 - Asse Occupazione, OS 4.b (2) Potenziamento Servizi al la-

voro – campo di intervento 139– Decisione di contrarre e approvazione della documentazione tecnica, ai sensi degli artt. 17 e 41, c.12 e allegato I.7 del D.lgs. n.36/2023 per l’avvio da parte della SUAM-Lavori, Servizi e Forniture della procedura di affidamento dei servizi di informazione e comunicazione integrata nell’ambito della strategia di modernizzazione delle istituzioni e dei servizi del mercato del lavoro

AVVISO

**I testi dei decreti sono consultabili
nel sito: www.norme.marche.it**

Decreto del Dirigente del Settore Formazione, Servizi per l'Impiego e Crisi Aziendali del 4 dicembre 2025, n. 1363

DGR n. 463 del 28/04/2022 – DD n. 56/PSL del 02/09/2022 “Avviso pubblico per la presentazione di progetti afferenti al Fondo Regionale per le politiche attive del lavoro in situazioni di crisi aziendali, denominato “ASSIST”–Approvazione ad FEDRIGONISPA del Progetto quadro n. 1114405 “progetto Giano” e Approvazione, finanziamento e concessione Aiuto di Stato ad FEDRIGONI SPA del progetto attuativo n. 1114674 ASSIST: Ri-formarsi per Innovare– Cod. CUPB94D25002430001

IL DIRIGENTE

omissis

DECRETA

1. di approvare il Progetto Quadro cod. siform2 n. **1114405 “Progetto Giano”** per un importo pari ad **€ 45.288,00**, presentato da FEDRIGONI SPA, con sede legale in via Enrico Fermi n. 13f - CAP 37135, Verona (VR) - C.F. e Partita Iva 01664630223 in risposta all’Avviso pubblico emanato con DD. 56/PSL del 02/09/2022, “Fondo Regionale per le politiche attive del lavoro in situazioni di crisi aziendali denominato “ASSIST”” e valutato positivamente dalla Commissione nominata con D.D. n. 1188/2022/FOAC come da verbale di **valutazione ID: 39214791|02/12/2025|FORM-PU** I, quantificando in **€ 45.288,00** il finanziamento necessario per la realizzazione di un progetto attuativo di formazione continua rivolta ai 82 lavoratori:
 - Formazione continua progetto attuativo con 14 classi, che coinvolgeranno 82 lavoratori per un monte ore totale di 416 ore corso e 2.512 ore allievi– Tot € 45.288.,00;

2. Di approvare contestualmente e ammettere a finanziamento il Progetto attuativo n. 1114674 "ASSIST - Ri-formarsi per Innovare" presentato da Fedrigoni spa in ATi con SO.GE.SI ed n coerenza al Progetto Quadro sopra detto, che prevede n. 2.512 ore/allievo COA € 18.03 - Cod. CUP B94D25002430001 - € 45.288,00 di contributo richiesto ed € 45.288,00 di cofinanziamento privato preventivato (valore nominale € 90.576,00), quantificando in € 45.288,00 l'importo complessivo necessario al finanziamento secondo il cronoprogramma di esigibilità della spesa ai sensi del D.Lgs. 118/11 nell'annualità 2025 per tipologia beneficiario "Impresa";
3. Di ridurre la prenotazione di spesa assunta con DDS n. 336/PLS del 27/10/2025 n. 11225/2025 per euro 45.288,00;
4. di concedere le provvidenze a Fedrigoni Spa ed impegnare, secondo l'esigibilità ai sensi del D.Lgs. 118/2011 tenendo conto della tipologia del beneficiario "Imprese" e della congruità del capitolo di spesa con la medesima tipologia, la somma complessiva di € 45.288,00 corrispondente al progetto attuativo n. 1114674, nel bilancio 2025/2027, annualità 2025, nel capitolo sotto indicato, autorizzato con nota ID: 38853603|27/10/2025|PSL del Direttore del Dipartimento politiche sociali, lavoro, istruzione e formazione

Capitolo	Descrizione	Importo 2025
2150410335	SPESE PER LA REALIZZAZIONE POC 2014/2020 -TRASFERIMENTI CORRENTI ALLE IMPRESE – QUOTA Regione (R.A.V)	€ 45.288,00

CTE: 1504 2310399001 041 4 1040399999 00000000000000 4 3 000

Trattasi di risorse disponibili con DDGGRR 1512/2025 e 1546/2025 di reiscrizione economie

5. di prendere atto dell'avvenuta registrazione della misura di aiuto nel Registro nazionale aiuti di stato con il codice identificativo "Codice Aiuto RNA – CAR 24625" e di aver acquisito il codice concessione RNA – COR come di seguito indicato:

N. progetto	P.IVA/C.F.	Denominazione	Cor	Regime aiuto	Contributo	Valore nominale
1114405	01664630223	ASSIST: Ri-formarsi per Innovare	25037948	ESENZIONE (Reg. UE n. 651/2014)	€ 45.288,00	€ 90.576,00

6. di dare atto che la documentazione concernente la presente fattispecie può essere visionata presso la sede di Pesaro del Settore Formazione, Orientamento e Aree di crisi complessa, facendo riferimento al Presidente della commissione di valutazione, nominata con DD n. 1188/FOAC del 20/12/2022;
7. di pubblicare integralmente il presente atto al seguente link con valore di notifica per i soggetti interessati https://www.regione.marche.it/Regione-Utile/Lavoro-e-Formazione-Professionale/Bandi-di-finanziamento/id_9081/6006
8. di pubblicare il presente provvedimento, in conformità alle disposizioni vigenti in materia, per estratto sul BUR Marche e sul sito www.norme.marche.it precisando che tale pubblicazione costituisce a tutti gli effetti formale comunicazione ai sensi della L.241/90 e s.m..

9. di dare atto, altresì, che ai sensi della legge n. 241/90 e s.m.i., il responsabile del procedimento è la dott.ssa Simona Giuliani (e-mail: simona.giuliani@regione.marche.it) e che avverso il predetto provvedimento è possibile presentare ricorso giurisdizionale avanti al TAR Marche, ovvero in alternativa, ricorso straordinario al Capo dello Stato, rispettivamente entro 60 giorni e 120 giorni dalla data di notifica, comunicazione o piena conoscenza dell'atto in oggetto.

Si attesta l'avvenuta verifica dell'inesistenza di situazioni anche potenziali di conflitto di interesse ai sensi dell'art. 6bis della L. 241/1990 e s.m.i.

Il Dirigente
Dott. Massimo Rocchi

ALLEGATI

Allegato: 1) ID: 38853603|27/10/2025|PSL: Fondo regionale assist – avviso pubblico decreto 56/pls del 2/09/2022 – Trasmissione DDD 336/PLS/2025 e autorizzazione utilizzo capitolo di spesa e prenotazione impegno, Bilancio 2025/202/, annualità 2025, Fondi POC 2014/2020

AVVISO

L'allegato è consultabile nel sito:
www.norme.marche.it

Decreto del Dirigente del Settore Formazione, Servizi per l'Impiego e Crisi Aziendali del 5 dicembre 2025, n. 1375

DGR. n. 2001/2024 e n. 1431/2025 – Approvazione -Avviso Pubblico Over 60 - Progetti speciali di inserimento lavorativo per la realizzazione di attività temporanee e straordinarie di pubblica utilità - € 1.200.000,00 - Capitolo 2150310060 del Bilancio 2025/2027, annualità 2025 - Piano Regionale degli interventi di politica attiva del lavoro con utilizzo delle risorse di cui all'articolo 44, comma 6-bis del Decreto Legislativo 14/09/2015 n. 148, approvato con DGR n. 852 del 04/06/2024

IL DIRIGENTE

omissis

DECRETA

- 1) Di dare attuazione, con il presente atto, alle Delibere di Giunta n. 2001/2024 e n. 1431/2025 di approvazione linee guida per la realizzazione dell'intervento "scheda n. 3: Over 60: invecchiamento attivo e accompagnamento alla pensione" del Piano Regionale degli interventi di politica attiva del lavoro con utilizzo delle risorse di cui all'articolo 44, comma 6-bis del Decreto Legislativo 14/09/2015 n. 148, approvato con DGR n. 852 del 04/06/2024 s.m.i.;
- 2) Di approvare l'Avviso di cui all'allegato A, Avviso Pubblico Over 60 – Progetti speciali di inserimento lavorativo per la realizzazione di attività temporanee e straordinarie di pubblica utilità – Annualità 2025-2026, per un importo complessivo di € 1.200.000,00, comprensivo degli allegati, che costituiscono parte integrante e sostanziale del presente provvedimento;
- 3) Di stabilire che lo sportello per l'invio della domanda sarà aperto sulla piattaforma informatica Siform2 secondo quanto indicato all'art. 7 dell'Avviso (Allegato A);
- 4) Di dare atto che il costo complessivo dell'intervento di cui al punto 2, pari ad € 1.200.000,00 è a valere sulle risorse assegnate alla Regione Marche con Decreto Interministeriale n. 6 del 04/07/2022 (Assegnazione risorse residue di cui all'art. 44, co 6-bis del DLGS n. 148 del 14/09/2015);
- 5) Di dare atto che le risorse sono attualmente stanziare sul capitolo 2150310060 del Bilancio 2025/2027, annualità 2025, e si assume prenotazione di impegno per l'importo di € 1.200.000,00 Correlato capitolo di entrata 1201010600, acc.to n.555/2025 € 9.375.915,50 interamente incassato con ordinativo 6246/2025.

Trattasi di risorse coerenti, quanto alla natura della spesa, con le finalità di utilizzo previste, fatte salve le eventuali variazioni finanziarie necessarie alla puntuale identificazione della spesa in base ai livelli di articolazione del Piano dei conti integrato di cui al D.Lgs 118/2011 e s.m.i., in rapporto ai soggetti assegnatari dei contributi di cui trattasi.

- 6) Di rinviare a successivi atti l'imputazione secondo l'esigibilità ed il perfezionamento della spesa di cui al punto 3) in conseguenza del perfezionamento dell'obbligazione e delle conseguenti variazioni di bilancio necessarie all'attivazione del Fondo Pluriennale Vincolato. L'accantonamento di cui alle DGR n.2001/2024 e n. 1431/2025 sul capitolo sopra indicato viene ridotto contestualmente all'assunzione della suddetta prenotazione di spesa;
- 7) Di disporre la pubblicazione del presente atto, per estratto, sul Bollettino Ufficiale della Regione Marche ai sensi della L.R. n. 17 del 28/07/2003, precisando che la pubblicazione costituisce, a tutti gli effetti, formale comunicazione ai sensi della Legge n. 241/1990 e successive modificazioni;

Si attesta l'avvenuta verifica dell'inesistenza di situazioni anche potenziali di conflitto di interesse ai sensi dell'art. 6bis della L. 241/1990 e ss.mm.ii.

Il Dirigente
(Massimo Rocchi)

ALLEGATI

A - Avviso Pubblico

A1, A2, A3, A4 - Modulistica presentazione domanda

B - B1, B2, B3, B4, B5, B6, B7, B8 - Modulistica avvio e gestione progetti

AVVISO

L'allegato è consultabile nel sito:

www.norme.marche.it

Decreto del Dirigente del Settore Istruzione, Innovazione Sociale e Sport del 3 dicembre 2025, n. 321

L.R. 5/2012, art.7 – DGR n. 764/2025. Approvazione dell'avviso pubblico per il finanziamento di progetti relativi alla Misura 4.3 "Contributi a Manifestazioni e competizioni sportive di livello regionale, nazionale e internazionale" di cui al Programma degli interventi di promozione sportiva Anno 2025. Concessione contributi per un importo complessivo di € 329.211,99 - Impegno di spesa sui capitoli 2060110014, 2060110016 e 2060110025 - Bilancio 2025/2027 annualità 2025

IL DIRIGENTE

omissis

DECRETA

- di prendere atto, con riferimento all'Avviso Misura 4.3 "Contributi a Manifestazioni e competizioni sportive di livello regionale, nazionale e internazionale" approvato con DDS n. 189/IISP del 25/07/2025, in attuazione della DGR n. 764/2025, dell'esito dell'attività istruttoria svolta in applicazione degli artt. 7, 8 e 9 dell'Avviso, come indicato negli Allegati A e B che formano parte integrante e sostanziale del presente atto;
- di dare atto che dalla suddetta istruttoria di ammissibilità per la concessione dei contributi previsti dalla Misura 4.3 del Programma di promozione sportiva 2025, sono risultate non ammissibili n. 11 istanze rispetto ad un totale di 81 domande presentate, come indicato nell'Allegato B e per le motivazioni nello stesso riportate;
- di concedere ai sensi della DGR n. 764/2025 e del DDS n. 189/IISP del 25/07/2025 i contributi di cui all'Allegato A, che forma parte integrante e sostanziale del presente decreto, per una somma complessiva di € 329.211,99, ai soggetti ivi indicati e per gli importi ivi specificati, come contributi a manifestazioni e competizioni sportive di livello regionale, nazionale e internazionale;
- di stabilire che per la copertura finanziaria dell'onere derivante dal presente atto, pari complessivamente ad € 329.211,99, si provvede con impegno di spesa - ripartito in sub come da Allegato A come segue: per € 254.245,03 da assumersi a carico del capitolo 2060110014 del Bilancio 2025/2027, annualità 2025, previa riduzione della prenotazione di impegno di spesa n. 8734/2025, per € 250.000,00, assunta con DDS n. 189/IISP del 25/07/2025 - CTE 06012310401001081810404010010000000000000043000; per € 23.685,60 a carico del capitolo 2060110016 del Bilancio 2025/2027, annualità 2025, - CTE 0601231010200308181040102003000000000000043000; per € 51.281,36 a carico del capitolo 2060110025 del Bilancio 2025/2027, annualità 2025, - CTE 0601231039900108181040399999000000000000043000;
- di stabilire che alla liquidazione dei contributi assegnati con il presente decreto si provvederà con successivo atto, previa acquisizione della necessaria documentazione consuntiva, oltre alle eventuali integrazioni richieste dalla competente Struttura ed in conformità alle disposizioni della DGR n. 764/2025 e del DDS n. 189/IISP del 25/07/2025, che i beneficiari hanno l'obbligo di presentare entro il nuovo termine finale determinato al 30 dicembre 2025;
- di dare atto che le risorse destinate a tale intervento risultano coerenti, quanto alla natura della spesa, con le finalità di utilizzo previste dall'atto in base ai livelli di articolazione del Piano dei Conti integrato di cui al D.Lgs. n. 118/2011 e che l'obbligazione correlata al presente atto, per un onere complessivo di € 329.211,99, ha esigibilità 2025;
- di dare atto altresì, come da parere espresso dal Dirigente del Settore Programmazione delle risorse nazionali e aiuti di stato, con nota ID: 38060195123/07/2025IPRN, che i contributi assegnati non si configurano come aiuto di stato;
- di disporre la pubblicazione del presente atto sul BUR e sul sito www.norme.marche.it ai sensi della DGR n. 573/2016 e, in forma integrale, sulla sezione Amministrazione Trasparente del sito istituzionale ai sensi della DGR n. 1158/2017;
- di applicare gli artt. 26 e 27 del D.Lgs 33/2013 e s.m.i.;
- di attestare l'avvenuta verifica dell'inesistenza di situazioni anche potenziali di conflitto di interesse ai sensi dell'art. 6 bis della L. 241/1990 e s.m.i.

La Dirigente del Settore Istruzione,
Innovazione sociale e Sport
(Dott.ssa Immacolata De Simone)

ALLEGATI

Allegato A – domande ammesse

Allegato B – domande non ammesse

AVVISO

L'allegato è consultabile nel sito:
www.norme.marche.it

Decreto del Dirigente del Settore Istruzione, Innovazione Sociale e Sport del 3 dicembre 2025, n. 322

DGR n. 764/2025 – DDS/IISP n.172/2025 – Programma annuale degli interventi di promozione sportiva 2025 – Misura 3 Impianti ed attrezzature per lo sport. Approvazione graduatoria di concessione e contributi in conto capitale.

AVVISO

I testi dei decreti sono consultabili
nel sito: www.norme.marche.it

DIREZIONE – POLITICHE SOCIALI

Decreto del Dirigente del Settore Contrasto al Disagio del 1 dicembre 2025, n. 215

L.R. 8/2025- DGR n. 1626 del 10/11/2025 - Approvazione della modulistica per l'istituzione dell'elenco regionale degli enti o associazioni in rappresentanza delle famiglie del territorio regionale, ai sensi dell'art. 5 della legge regionale n. 8 del 29 maggio 2025, "Interventi a sostegno della famiglia, della genitorialità e della natalità" e disciplina di funzionamento.

IL DIRIGENTE

omissis

DECRETA

1. Di approvare ai sensi della DGR n. 1626 del 10/11/2025 la modulistica per l'istituzione dell'elenco regionale degli enti o associazioni in rappresentanza delle famiglie del territorio regionale, ai sensi dell'art. 5 della legge regionale n. 8 del 29 maggio 2025, "Interventi a sostegno della famiglia, della genitorialità e della natalità" e per la disciplina di funzionamento così come riportata negli Allegati seguenti, che formano parte integrante del presente decreto:
 - A_MODULE DI ISCRIZIONE;
 - B_GRIGLIA DI AUTOVALUTAZIONE;
 - C_MODELLO DI RELAZIONE ATTIVITA';
2. Di stabilire che predetta modulistica dovrà essere trasmessa da parte degli istanti all'indirizzo pec: regione.marche.contrastodisagio@emarche.it;

3. Di fissare in 45 giorni il termine per la presentazione della domanda di iscrizione con decorrenza dalla data di pubblicazione del presente atto sul sito regionale www.norme.marche.it ;
4. Di nominare i membri della Commissione di valutazione come di seguito indicato:
 - Claudia Paci, Dirigente del Settore Contrasto al Disagio, con funzioni di Presidente;
 - Loredana Carpentiere, Funzionario Responsabile E.Q. Sostegno alla famiglia e interventi per i minorenni e le persone sottoposte a provvedimenti giudiziari- Settore Contrasto al Disagio, con funzioni di esperto;
 - Luigi Borroni Funzionario Responsabile E.Q. - Registro Unico del Terzo Settore (RUNTS), albi regionali terzo settore e attuazione della normativa in materia di Aziende Servizi alla Persona (ASP) in capo alla Direzione Politiche Sociali, con funzioni di esperto;
5. Di stabilire che le funzioni di segreteria saranno svolte da Giulia Mugianesi, Funzionario del Settore Contrasto al Disagio;
6. Di rimandare a successivo atto l'accoglimento delle domande pervenute con l'iscrizione o il loro rigetto;
7. Di dare atto che il presente provvedimento non comporta una spesa a carico del bilancio regionale;

Si attesta l'avvenuta verifica dell'inesistenza di situazioni anche potenziali di conflitto di interesse ai sensi dell'art 6 bis della L. 241/1990.

Avverso il presente decreto è ammesso ricorso innanzi alle Autorità giurisdizionalmente competenti entro i termini previsti dalla normativa vigente.

Si applica l'art. 27 del D.Lgs. 33/2013 nei limiti degli strumenti messi a disposizione dalla Regione Marche alla data odierna.

Il presente atto è pubblicato per estratto sul Bollettino Ufficiale della Regione Marche ed integralmente sul sito regionale www.norme.marche.it, ai sensi della DGR n. 1158 del 9.10.2017.

Il dirigente
Claudia Paci

Decreto del Dirigente del Settore Contrasto al Disagio del 2 dicembre 2025, n. 222

Rettifica art 2. Allegato 1 del Decreto n.206/CDI/2025 - "Attuazione DGR 1284/2025 - Azione 4. Attuazione modelli di intervento per l'inclusione attiva dei soggetti in uscita ed esecuzione penale esterna (AMA ES). Approvazione "Accordo preliminare per la Concessione

di locali per ospitare la futura Sede de “HUB - Centro Servizi per una nuova inclusione sociale”, ai sensi dell’Art. 15 Legge n. 241 del 1990”.

Decreto del Dirigente del Settore Contrasto al Disagio del 3 dicembre 2025, n. 223

Decreto del Ministro per le Disabilità di concerto con il Ministro dell’Economia e delle finanze e il Ministro del Lavoro e delle Politiche Sociali del 08/01/2025, DGR n. 1385/2025 “Fondo unico per l’inclusione delle persone con disabilità per finanziare interventi finalizzati al riconoscimento del valore sociale ed economico dell’attività di cura non professionale del caregiver familiare per l’anno 2024”. Approvazione modalità attuative dell’intervento e impegno e liquidazione delle risorse

AVVISO

I testi dei decreti sono consultabili
nel sito: www.norme.marche.it

Decreto del Dirigente dell’Ufficio Regionale del Registro Unico Nazionale del Terzo Settore del 28 novembre 2025, n. 458

Iscrizione dell’Ente SOCIETA’ OPERAIA G. GARIBALDI CIVITANOVA ALTA - APS (rep. n. 160402; C.F. 93002930431), con sede legale in Vicolo dell’Arco n. 17 - 62012 Civitanova Marche (MC), nella sezione “Associazioni di Promozione Sociale” del Registro Unico Nazionale del Terzo Settore, ai sensi dell’articolo 47 del D. Lgs. del 3 luglio 2017 n. 117 e dell’articolo 9 del Decreto Ministeriale n. 106 del 15/09/2020.

Decreto del Dirigente dell’Ufficio Regionale del Registro Unico Nazionale del Terzo Settore del 3 dicembre 2025, n. 459

Cancellazione dell’Ente MOVIMENTO INFINITO APS - CF 91020220439 - rep 110251 con sede legale a Recanati (MC) – sezione Associazioni di Promozione Sociale – dal Registro Unico Nazionale del Terzo Settore, ai sensi dell’articolo 50, c 1 D. Lgs 117/2017 e degli articoli 23,24,25 del D.M. 106/2020.

Decreto del Dirigente dell’Ufficio Regionale del Registro Unico Nazionale del Terzo Settore del 4 dicembre 2025, n. 460

Iscrizione dell’Ente ASSOCIAZIONE DI PROMOZIONE SOCIALE NUOVI ORIZZONTI – NOS

(Rep. n. 158992; CF 91054650444), con sede legale in CORSO CAVOUR N. 3 – SAN BENEDETTO DEL TRONTO – 63074 (AP), nella sezione “Associazioni di Promozione Sociale” del Registro unico nazionale del Terzo settore, ai sensi dell’articolo 47 del D. Lgs. del 3 luglio 2017 n. 117 e dell’articolo 9 del Decreto Ministeriale n. 106 del 15/09/2020.

Decreto del Dirigente dell’Ufficio Regionale del Registro Unico Nazionale del Terzo Settore del 4 dicembre 2025, n. 461

Iscrizione dell’Ente DELEGAZIONE F.I.S.A.R. FEDERAZIONE ITALIANA SOMMELIER ALBERGATORI RISTORATORI CASTELLI DI JESI APS (rep. n. 147380; CF 92024530427), con sede legale in VIA DEI FAGGI N. 9 – 60018 - MONTEMARCIANO (AN), nella sezione “Associazioni di promozione sociale” del Registro unico nazionale del Terzo settore, ai sensi dell’articolo 47 del D. Lgs. del 3 luglio 2017 n. 117 e dell’articolo 9 del Decreto Ministeriale n. 106 del 15/09/2020.

AVVISO

I testi dei decreti sono consultabili
nel sito: www.norme.marche.it

DIPARTIMENTO – SALUTE

Decreto del Dirigente del Dipartimento Salute del 29 ottobre 2025, n. 62

DGR n. 1549/2025. Sostituzione di componente in seno a commissione di esame per il conseguimento dell’attestato di qualifica di OSS, Codice SIFORM n. 1109722, novembre 2025.

Decreto del Dirigente del Dipartimento Salute del 3 dicembre 2025, n. 71

Piano Nazionale di Ripresa e Resilienza (PNRR) Missione 6 Salute Componente 2 – Sub investimento M6C2|1.1.1 “Ammodernamento del parco tecnologico e digitale ospedaliero – Digitalizzazione DEA I e II livello”. Raggiungimento del Target PNRR M6C2-8 “Digitalizzazione delle strutture ospedaliere (DEA - Dipartimenti di emergenza e accettazione - Livello I e II)”.

AVVISO

I testi dei decreti sono consultabili
nel sito: www.norme.marche.it

Decreto del Dirigente del Settore Risorse Umane e Formazione del 28 novembre 2025, n. 52

DGR n. 1601/2021 e s.m.i.: attivazione, in sessione straordinaria, della commissione per gli esami finali del Corso di formazione specifica in medicina generale 2021-2024 di cui al d.lgs. n. 368/1999 e alla DGR n. 1348/2021

AVVISO

**I testi dei decreti sono consultabili
nel sito: www.norme.marche.it**

Decreto del Dirigente del Settore Risorse Umane e Formazione del 2 dicembre 2025, n. 54

Modifica ed integrazione del decreto n. 52/SRU del 28 novembre 2025 di attivazione in sessione straordinaria, della commissione per gli esami finali del Corso di formazione specifica in medicina generale triennio 2021-2024.

IL DIRIGENTE

omissis

DECRETA

1. di modificare e integrare per i motivi di cui al documento istruttorio che si intendono qui integralmente richiamati, il decreto n. 52/SRU del 28 novembre 2025, nominando in qualità di presidente della Commissione degli esami finali convocata per il giorno 2 dicembre 2025, la dott.ssa Fiorella De Angelis.

Con successivo atto verrà modificato nel decreto sopracitato il nominativo del beneficiario del compenso previsto per il presidente della commissione.

Si attesta che dal presente decreto non deriva, né può derivare, un impegno di spesa a carico della Regione.

La sottoscritta dichiara, secondo quanto previsto dall'art. 47 DPR n. 445/2000, che in relazione al presente provvedimento non si trova in situazioni anche potenziali di conflitto di interesse ai sensi dell'art. 6-bis della L. 241/1990, degli artt. 6 e 7 del DPR n. 62/2013 e della DGR n. 64/2014.

Il presente decreto sarà pubblicato, per estratto, sul Bollettino Ufficiale della Regione Marche.

Il dirigente
(Federica Franchini)

DIREZIONE – SANITÀ E INTEGRAZIONE
SOCIOSANITARIA

Decreto del Dirigente del Settore Autorizzazioni e Accreditamenti del 3 dicembre 2025, n. 329

L.R. 21/2016 E SS. MM. II., D.G.R. 1572/2019, D.G.R. 1263/2023 - Accreditamento istituzionale di livello eccellente con prescrizione - struttura sanitaria denominata "PALESTRA ZENITH", CON SEDE NEL COMUNE DI ANCONA (AN), VIA ALMAGIÀ N. 1/B. (Cod prestazioni APOL e ARRF).

AVVISO

**I testi dei decreti sono consultabili
nel sito: www.norme.marche.it**

DIPARTIMENTO – SVILUPPO ECONOMICO

Decreto del Dirigente del Dipartimento Sviluppo Economico del 1 dicembre 2025, n. 298

PR MARCHE FESR 2021/2027 – ASSE 1 – OS 1.3 – Azione 1.3.4 – Intervento 1.3.4.1 - Decreto SVE n. 288 del 20/11/2025 - Partecipazione alla fiera "ARTIGIANO IN FIERA" (6 al 14 dicembre 2025) - Concessione dei contributi in de minimis.

IL DIRIGENTE

omissis

DECRETA

1. approvare l'elenco di cui all'allegato A), composto da n. 29 imprese, che costituisce parte integrante e sostanziale del presente atto, riguardante le imprese marchigiane selezionate per la partecipazione della Regione Marche alla fiera "ARTIGIANO IN FIERA" (Fieramilano Rho Pero dal 6 al 14 dicembre 2025);
2. di dare atto che si è proceduto all'adempimento dell'obbligo di registrazione degli aiuti di cui all'art. 14 del Decreto Ministeriale n. 115 del 31.05.2017 a seguito dei quali il Registro Nazionale Aiuti ha rilasciato, per ogni impresa beneficiaria, un "Codice Concessione RNA – COR".

Si dispone, inoltre, la pubblicazione del presente atto sul portale "Amministrazione trasparente" in attuazione dell'art. 28 del d.lgs. 36/2023, nonché di adempie-

re agli obblighi di pubblicazione dei dati previsti dagli articoli 37 del d.lgs. 33/2013 ed 1, co. 32 della legge 190/2012.

Si attesta l'avvenuta verifica dell'inesistenza di situazioni anche potenziali di conflitto di interessi ai sensi dell'art. 6bis della L. 241/1990 e s.m.i.

Il direttore
(Stefania Bussoletti)

ALLEGATI

Allegato A) "Artigiano in fiera 6-14 dicembre 2025"

AVVISO

L'allegato è consultabile nel sito:
www.norme.marche.it

Decreto del Dirigente del Dipartimento Sviluppo Economico del 4 dicembre 2025, n. 314

L.R. 01/12/2005 n. 26 – DGR 1699 del 18/11/2025- D.Lgs. 36/2023 art. 50 c 1 lett. b) - Affidamento diretto finalizzato all'acquisizione di un servizio di coordinamento e di pianificazione televisiva in occasione dell'evento Giornata delle Marche 2025 -Soc. Peakti-me srl - Importo € 4.818,75 oltre ad Iva - cap. 2010110115 - Bilancio 2025/2027, annualità 2025 – CIG B95637516D

Decreto del Dirigente del Dipartimento Sviluppo Economico del 4 dicembre 2025, n. 315

L.R. 01/12/2005 n. 26 – DGR 1699 del 18/11/2025 - D.Lgs. 36/2023 art. 50 c 1 lett. b) - Affidamento diretto di servizi editoriali e promozionali in occasione dell'evento Giornata delle Marche 2025 – Soc. SPEED - Pubblicità Editoriale e Digitale S.r.l. - Importo € 2.000,00 oltre ad Iva - cap. 2010110115 - Bilancio 2025/2027, annualità 2025 – CIG B94BEE4379

Decreto del Dirigente del Dipartimento Sviluppo Economico del 4 dicembre 2025, n. 316

L.R. 01/12/2005 n. 26 – DGR 1699 del 18/11/2025 - D.Lgs. 36/2023 art. 50 c 1 lett. b) - Affidamento diretto di servizi editoriali e promozionali in occasione dell'evento Giornata delle Marche 2025 – Soc. PIEMME spa - Importo € 2.500,00 oltre ad Iva - cap. 2010110115 - Bilancio 2025/2027, annualità 2025 – CIG

B94BEFE8EC

AVVISO

I testi dei decreti sono consultabili
nel sito: www.norme.marche.it

Decreto del Dirigente del Settore Transizione Digitale e Informatica del 2 dicembre 2025, n. 405

Piano Nazionale di Ripresa e Resilienza (PNRR). M1-C1- Sub-investimento 2.2.1 «Assistenza tecnica a livello centrale e locale del PNRR» - DGR 1524/2021 e s.m.i. (CUP B71B21007780006) - Nomina commissione per conferimento incarichi nell'ambito del Progetto 1000 esperti – Profili: Esperto Analista sistemi informativi e Esperto informatica giuridica

IL DIRIGENTE

omissis

DECRETA

- di nominare i componenti della Commissione di valutazione per il conferimento degli incarichi nell'ambito del Progetto 1000 Esperti, come di seguito indicato:

n.3 (tre) Esperto Analista sistemi informativi (di cui 2 per il Settore Transizione digitale e informatica e 1 per il Settore SUAM – Lavori, Servizi e Forniture):

- Dott.ssa Serenella Carota, Dirigente Settore transizione digitale informatica, in qualità di Presidente
- Dott. Andrea Sergiacomi – Funzionario tecnico E.Q. presso il Settore transizione digitale informatica,
- Dott.ssa Paola Piersanti – Funzionario amministrativo E.Q. presso il Settore transizione digitale informatica, in qualità di Componente esperto, verbalizzante

n.1 (uno) Esperto informatica giuridica per progetti PNRR

- Dott.ssa Serenella Carota, Dirigente Settore transizione digitale informatica, in qualità di Presidente
- Dott. Andrea Sergiacomi – Funzionario tecnico E.Q. presso il Settore transizione digitale informatica, in qualità di Componente esperto
- Dott. Luca Spadoni - Funzionario amministrativo E.Q. presso il Settore transizione digitale informatica, in qualità di Componente esperto, verbalizzante

-di dare atto che ai componenti delle Commissioni di cui sopra non compete alcun compenso;

-di disporre la pubblicazione per estratto del presente atto comprensivo degli allegati sul Bollettino Ufficiale della Regione Marche, nonché, in attuazione degli obblighi di pubblicità e trasparenza di cui al D.lgs. n. 33/2013 e s.m.i., nella sezione “Amministrazione trasparente” del sito istituzionale della Regione

Attesta, inoltre, che dal presente decreto non deriva né può derivare un impegno di spesa a carico della Regione.

Si attesta l'avvenuta verifica dell'inesistenza di situazioni anche potenziali di conflitto di interesse ai sensi dell'art. 6bis della L. 241/1990 e s.m.i

Il dirigente
(Serenella Carota)

ALLEGATI
Allegato

AVVISO
L'allegato è consultabile nel sito:
www.norme.marche.it

Decreto del Dirigente del Settore Transizione Digitale e Informatica del 3 dicembre 2025, n. 407

Art. 59 comma 3 del D.Lgs n. 36/2023 – Appalto specifico discendente dall' Accordo Quadro ICT – Numero gara SIMOG 9222902 – LOTTO 1 CIG 99617296D3 - per l'affidamento di “servizi di competenza regionale per la gestione, manutenzione e sviluppo del Sistema Informativo Amministrativo e del Personale (SIA) dell'ARS e degli enti del SSR per la durata di 36 mesi” – Importo a base di gara pari a € 1.579.996,24 (Iva esclusa) – Completamento dell'offerta.

Decreto del Dirigente del Settore Transizione Digitale e Informatica del 3 dicembre 2025, n. 408

Art.50 comma 1 let.b d.lgs 36/2023 – procedura di affidamento diretto per l'acquisizione del servizio di gestione e manutenzione sistema informativo terminalini fisici e virtuali, per le presenze e per la fornitura di periferiche – durata 36 mesi” – Importo € 137.611,00 (IVA esclusa) CIG: B89302C6CF – Stipula contratto e impegno somme

Decreto del Dirigente del Settore Turismo, Cooperazione Territoriale Europea e Cooperazione allo Sviluppo del 28 novembre 2025, n. 384

PR MARCHE FESR 2021-2027 – Asse 1 – OS 1.3 – Azione 1.3.3 – Intervento 1.3.3.6– bando “Incentivi a favore delle PMI per la creazione di sistemi integrati di accoglienza sul territorio con interventi prioritari per il recupero e la rivitalizzazione dei borghi” – rettifica per mero errore materiale

IL DIRIGENTE

omissis

DECRETA

- di rettificare, per mero errore materiale, il bando approvato con l'allegato A del DDS 107 del 30/04/2025, come segue:
- Pagina 17 – Punto 5.2 “Approvazione della graduatoria”: Sostituire la dicitura “borghi storici ammessi a finanziamento” con “ammessi a graduatoria”, in conformità a quanto correttamente indicato a pagina 2, punto “2.1 Beneficiari” del bando.
- Pagina 17 – Riferimento ai Criteri di Priorità/Premialità: Correggere il riferimento al punto 5.2 con il punto 5.3, correttamente intestato “Criteri di selezione”, relativamente ai criteri applicati ai progetti con parità di punteggio.
- Pagina 10 – Limite percentuale delle Attività di promo-commercializzazione: Sostituire la previsione “20% sul totale delle spese ammissibili” con “20% degli altri costi ammissibili”, in linea con quanto previsto per le altre voci di spesa che indicano limiti percentuali.
- Pagina 36 – Elenco degli allegati obbligatori: Integrare l'elenco degli allegati da presentare con l'indicazione dell'allegato n. 17, così come correttamente previsto nelle fattispecie indicate a pagina 6 dal punto 2.3 “Requisiti di ammissibilità”, lettera g).
- Pagina 32 – Termine per comunicare l'accettazione del contributo: sostituire il termine indicato di “15 giorni” con “10 giorni”, così come correttamente previsto a pag18.
- di lasciare invariata ogni altra disposizione del bando;

Attesta, inoltre, che dal presente decreto non deriva né

può derivare un impegno di spesa a carico della Regione.

Si attesta l'avvenuta verifica dell'inesistenza di situazioni anche potenziali di conflitto di interesse ai sensi dell'art. 6bis della L. 241/1990 e s.m.i.

Il dirigente
(Paola Marchegiani)

Decreto del Dirigente del Settore Turismo, Cooperazione Territoriale Europea e Cooperazione allo Sviluppo del 28 novembre 2025, n. 386

Art. 50, comma 1 lettera b) del D.lgs. n. 36/2023 - Avvio della procedura di affidamento diretto dei servizi di supporto tecnico-operativo e assistenza finalizzata alla rendicontazione nell'ambito del Progetto "EUSAIR Stakeholders Engagement Point - StEP" - Cod. 00539 Programma IPA ADRION 2021-2027 - CUP B31F23001930007

IL DIRIGENTE

omissis

DECRETA

- Di affidare ai sensi dell'Art. 50, comma 1 lettera b) del D.lgs. n. 36/2023 - Avvio della procedura di affidamento diretto dei servizi di supporto tecnico-operativo e assistenza finalizzata alla rendicontazione, nell'ambito del Progetto "EUSAIR Stakeholders Engagement Point - StEP"- Cod. 00539 - Programma IPA ADRION 2021-2027 CUP B31F23001930007 per l'importo di € 50.819,67 (iva esclusa a favore dell'operatore economico Envisionsoft Srls con sede in via Cassia 1279 Cap 00189 Roma Partita Iva n. 15047971005;
- Di prendere atto di tutto quanto richiamato nel documento istruttorio, quale parte integrante e sostanziale del presente provvedimento, in merito alle azioni esperite preliminarmente all'affidamento del servizio in oggetto;
- Di dare atto che la stazione appaltante risulta essere legittimata all'affidamento diretto a favore di un operatore economico in virtù dell'assenza dell'interesse transfrontaliero certo ai sensi dell'art. 48 comma 2 del D.Lgs 36/2023, come accertato dall'indagine di mercato avviata con decreto 256/TURI del 28 agosto 2025;
- Di dare atto che la presente indagine di mercato è

preordinata a conoscere l'operatore economico interessato ad essere invitato alla successiva procedura di affidamento diretto del contratto di appalto pubblico di servizi, senza che tale ricerca possa ingenerare alcuna pretesa all'eventuale invito o affidamento. L'Amministrazione si riserva di sospendere, modificare o annullare l'indagine di mercato di cui al presente atto e di non dare comunque seguito all'indizione della successiva procedura per l'affidamento diretto del servizio di cui trattasi;

- di approvare i seguenti allegati al presente decreto, che costituiscono parte integrante e sostanziale del presente atto:
 - ☐ Allegato 1 – Lettera commerciale/contratto;
 - ☐ Allegato 2 – Patto di integrità;
 - ☐ Allegato 3 – Modulo tracciabilità flussi finanziari
 - ☐ Allegato 4 – Informativa privacy;
- Di provvedere alla copertura dell'onere derivante dalla procedura in oggetto, pari a complessivi € 62.000,00 di cui imponibile € 50.819,67 ed iva 22% pari a € 11.180,33 in riferimento alla DGR 63/2020, assumendo prenotazioni d'impegno di spesa nel bilancio 2025/2027, annualità 2025, ai sensi dell'art. 56 del D.lgs. n.118/2011 e con le modalità indicate nella DGR. 63/2020, a carico dei capitoli di spesa n. 2190210272 e 2190210274, correlati ai capitoli di entrata 1201010717 e 1201050141 a favore dell'operatore economico Envisionsoft Srls sopra indicato, come di seguito riportato;

capitoli	imponibile	Iva 22%	Importo complessivo
2190210272	€ 43.196,72	€ 9.503,28	€ 52.700,00
2190210274	€ 7.622,95	€ 1.677,05	€ 9.300,00
	€ 50.819,67	€ 11.180,33	€ 62.000,00

- Si sottolinea che da piano finanziario del Programma INTERREG IPA ADRION le percentuali relative alle quote UE e STATO sono le seguenti:
 - quota UE: 85%
 - quota Stato: 15%.
- Con riferimento agli importi di cui sopra, gli accertamenti assunti con i decreti SVE n. 5 del 23/01/2024 e n. 203 del 10/05/2024 annualità 2025 sono i seguenti:

capitoli	annualità	Importo	accertamento
1201050141	2025	€ 65.871,79	402/2025
1201050141	2025	€ 604.350,00	405/2025
1201010717	2025	€ 50.647,50	404/2025

- Di dare atto che la Codifica di Transazione Elementare

tare (CTE), di cui agli artt. 5, 6 Allegato 7 del D. Lgs. 118/2011 è la seguente:

CAPITOLO 2190210272: 19022120108001012
3103021000100000000000000043000

CAPITOLO 2190210274: 19022120108001012
4103021000100000000000000043000

10. Le risorse riservate a tale intervento risultano coerenti quanto alla natura della spesa con le finalità di utilizzo previste dall'atto, in termini di allocazione nella missione e programma di Bilancio, e in base ai livelli di articolazione del Piano dei Conti integrato di cui al D. Lgs. n. 118/2011 e/o SIOPE;
11. Di attestare, in ragione del principio della competenza finanziaria di cui all'art. 2 dell'allegato 4/2 del D. Lgs. n. 118/2011, che l'obbligazione risulta esigibile nell'annualità di assunzione della prenotazione impegno;
12. Di dare atto che, ai sensi dell'art. 26 del D.Lgs. 81/2008 e della determinazione dell'Autorità per la vigilanza n. 3 del 5 marzo 2008, in materia di rischi interferenziali, non è stato necessario redigere il DUVRI e che i costi relativi alla sicurezza sono pari a 0;
13. Di designare, quale Responsabile unico di progetto, avendone i requisiti e le competenze adeguate ai compiti affidategli ai sensi e per gli effetti dell'art. 15 comma 1 del D.Lgs. n. 36/2023, nonché dell'articolo 3 della legge regionale 22 luglio 2013, n. 19 e dell'art. 3 del R.R. n. 1/2012 e ss.mm.ii., la Dr.ssa Roberta Ruggeri, in qualità di funzionaria presso questo Settore;
14. Di dare atto che il DGUE verrà prodotto tramite la piattaforma GTSUAM nella successiva fase di perfezionamento della scheda anacform predisposta dall'ANAC e prodromica all'acquisizione del CIG;
15. Di aver provveduto a richiedere il Dure (Numero Protocollo INPS_48287533 del 13/11/2025, con scadenza validità al 13/03/2026) che risulta regolare;
16. Di dare atto che il CIG necessario per la procedura sarà acquisito successivamente tramite la piattaforma certificata GTSUAM in ottemperanza delle nuove disposizioni in merito alla digitalizzazione del ciclo di vita dei contratti (art. 19 e s.m.i del D.Lgs. 36/2023);
17. Di dare atto che, trattandosi di affidamento di importo inferiore ad € 140.000,00, non vi è l'obbligo del preventivo inserimento nel programma triennale degli acquisti di beni e servizi di cui all'art. 37 del D. Lgs 36/2023;
18. Di dare atto che alla data di adozione del provvedimento, il servizio da affidare, ai fini e per gli effetti dell'art. 26 della Legge 23 dicembre 1999, n. 488 e dell'art. 1, commi 449 e 450, della Legge 27 dicembre 2006, n. 296, non è attualmente disponibile tra gli strumenti di contrattazione gestiti dalla Consip

S.p.a. nell'ambito delle Convenzioni, né presso il soggetto aggregatore della Regione Marche;

19. DI disporre, in attuazione dell'art.28 del D.Lgs. 36/2023 e per le finalità di cui all'art. 2, comma 2, dell'Allegato II.1 del D.Lgs. 36/2023, la pubblicazione del presente atto per estratto sul Bollettino Ufficiale della Regione Marche ai sensi dell'art. 4 della legge regionale 28 luglio 2003, n. 17 e, in formato integrale, sul profilo del committente, unitamente ai relativi allegati, nella sezione "amministrazione trasparente" del sito web istituzionale della Regione Marche sotto la sezione "bandi di gara e contratti" al seguente link <https://appaltisuam.regione.marche.it/PortaleAppalti/> e di pubblicare altresì il presente atto sul sito regionale www.norme.marche.it, ai sensi del punto 4 della Deliberazione di Giunta Regionale 9 ottobre 2017, n.1158.

Si conferma l'avvenuta attestazione, da parte del Responsabile unico di progetto, sopra nominato, dell'inesistenza di situazioni anche potenziali di conflitto di interesse, di incompatibilità e di inconferibilità dell'incarico ricevuto, ai sensi dell'art. 6 bis della L. 241/1990 e successive modificazioni ed integrazioni, degli artt. 6 e 7 del DPR 62/2013 e ss.mm.ii. e dell'art. 16 D.Lgs. 36/2023.

Il dirigente
(Paola Marchegiani)

ALLEGATI

Allegato 1 – Lettera commerciale/contratto;

Allegato 2 – Patto di integrità;

Allegato 3 – Modulo tracciabilità flussi finanziari

Allegato 4 – Informativa privacy;

AVVISO

L'allegato è consultabile nel sito:
www.norme.marche.it

Decreto del Dirigente del Settore Turismo, Cooperazione Territoriale Europea e Cooperazione allo Sviluppo del 1 dicembre 2025, n. 387

DGR n.1521 del 07/10/2024 – DGR n. 1656 del 06/11/2024 - Bando per la concessione di contributi alle imprese per azioni di marketing a sostegno di eventi di particolare rilievo per la promozione turistica della destinazione Marche - Liquidazione SALDO a favore di beneficiari diversi pari a € 290.000,00 – Bilancio 2025/2027, annualità 2025.

IL DIRIGENTE

omissis

DECRETA

1. Di dare atto che, ai fini della liquidazione del SALDO, sono pervenute da parte dei beneficiari destinatari del contributo, tramite la piattaforma Sigef, le rendicontazioni relative alla realizzazione dei progetti presentati per il bando *Azioni di marketing a sostegno di eventi di particolare rilievo per la promozione turistica della destinazione Marche*, di cui al DDS n. 313/TURI del 13/11/2024;

2. di liquidare, pertanto, il saldo del contributo concesso con DDS 384/TURI del 20/12/2024 e DDS 32/TURI del 25/02/2025, per complessivi € **290.000,00** a favore dei beneficiari e per gli importi ripartiti a fianco di ciascuno di essi, come indicato nell'Allegato 1), che forma parte integrante e sostanziale del presente atto, ai sensi della DGR n. 1656/2024 e del DDS n. 313/TURI del 13/11/2024, come di seguito indicato:

Capitolo	Importo liquidazione	Ritenuta	Importo netto
2070210074	€ 80.000,00	€ 2.000,00	€ 78.000,00
2070210079	€ 210.000,00	€ 4.800,00	€ 205.200,00
Totale	€ 290.000,00	€ 6.800,00	€ 283.200,00

3. di far fronte all'onere complessivo di € **290.000,00** secondo l'esigibilità, come da impegni e sub-impegni assunti con DDS 384/TURI del 20/12/2024 e DDS 32/TURI del 25/02/2025, a carico dei capitoli 2070210074 e 2070210079 del Bilancio 2025/2027, annualità 2025, come indicato nell'allegato 1, che forma parte integrante e sostanziale del presente atto;

4. che, in attuazione dell'art. 5 del D.Lgs. 118/2011, le stringhe concernenti le codifiche delle transazioni elementari risultano le seguenti:

Capitolo 2070210074

CTE 0702 2310401001 047 8 1040401001
0000000000000000 4 3 000

Capitolo 2070210079

CTE 0702 2310399001 047 8 1040399999
0000000000000000 4 3 000

5. di stabilire che la liquidazione non è soggetta alla verifica di cui all'art. 48 bis del D.P.R. 602/1973 e del relativo regolamento attuativo, ai sensi del punto 10) dell'allegato "A" della D.G.R. n. 605 del 26.04.2011;

6. di dare atto che l'assoggettabilità alla ritenuta d'acconto dei vari beneficiari, ai sensi della dell'art 28 DPR 600/1973, è indicata a fianco di ciascuno di essi nell'Allegato 1);

7. di consentire alla P.O. "Controllo contabile delle entrate e delle spese" di emettere il pagamento, con unico mandato, a favore del beneficiario nel quale si evince l'ammontare dell'importo netto e quello delle ritenute erariali a carico del percipiente; quest'ultime verranno commutate in quietanza di entrata, con un ordinativo di riscossione emesso nel capitolo 1901010005 del Bilancio 2025/2027 annualità 2025, sull'accertamento 613/2025 assunto con decreto n. 4/BRF del 16/01/2025;

8. di autorizzare la Direzione "Bilancio, Ragioneria e Partite Finanziarie", a versare, con successivo atto, all'Agenzia delle Entrate le ritenute erariali sopra indicate utilizzando l'impegno di spesa 2436/2025, assunto sul capitolo 2990170062 del bilancio 2025/2027 annualità 2025, con DDPF n. 4/BRF del 16/01/2025;

9. di dare atto che, per i beneficiari di cui all'allegato 1, è stata verificata la regolarità del DURC ed è stata acquisita la dichiarazione di esenzione per i beneficiari per i quali la suddetta verifica è risultata non effettuabile;

10. di dare atto che trattasi di debito non commerciale;

11. di prendere atto che, come indicato nel documento istruttorio, la ditta Canale Marche Srl è stata incorporata nella Società RETE 7 SRL, con sede legale in Via della Salute 16/11 – 40132 Bologna, P.IVA e C.F 03469390375, già Socio Unico e controllante della suddetta ditta, che assume tutti i diritti e gli obblighi della società incorporata Canale Marche S.r.l., proseguendo nella totalità dei suoi rapporti giuridici, attivi e passivi, anteriori alla fusione; la sede operativa della società resta invariata in via Merloni 9 - 60131 Ancona;

12. di disporre la pubblicazione per estremi del presente atto sul Bollettino Ufficiale della Regione Marche ai sensi della L.R. 17/2003, nonché di dare attuazione agli obblighi di pubblicità e trasparenza di cui al D. lgs. 33/2013.

Si attesta l'avvenuta verifica dell'inesistenza di situazioni anche potenziali di conflitto di interesse ai sensi dell'art. 6bis della L. 241/1990 e s.m.i.

La dirigente
Paola Marchegiani

ALLEGATI

- Allegato 1 – Liquidazione SALDO 2025 - Beneficiari diversi per contributi ai soggetti economici per

azioni di marketing a sostegno di eventi di particolare rilievo per la promozione turistica della destinazione Marche;

AVVISO

L'allegato è consultabile nel sito:
www.norme.marche.it

Decreto del Dirigente del Settore Turismo, Cooperazione Territoriale Europea e Cooperazione allo Sviluppo del 3 dicembre 2025, n. 391

DDS/TURI n.9 DEL 27/01/2023 "DGR 934 del 25/07/2022 "Schema di Avviso di Manifestazione di interesse ad oggetto: Criteri e modalità per la costituzione dell'Elenco dei borghi storici delle Marche" ai sensi dell'art.3 della L.R. 29/2021: Sostegno alle iniziative integrate di riqualificazione e valorizzazione dei borghi e dei centri storici delle Marche e promozione e sviluppo del turismo diffuso e sostenibile" – Avviso Manifestazione di interesse – riapertura dei termini per la presentazione d

AVVISO

I testi dei decreti sono consultabili
nel sito: www.norme.marche.it

DIREZIONE – ATTIVITÀ PRODUTTIVE,
IMPRESSE E CULTURA

Decreto del Dirigente del Settore Industria, Artigianato e Credito del 2 dicembre 2025, n. 538

L.R. n. 19 del 02/08/2021 – Interventi nel settore per la tutela, lo sviluppo e la promozione dell'artigianato marchigiano - art. 17 comma 2 lett. c) progetti di valorizzazione a fini turistici dell'artigianato al fine di incrementare e differenziare l'offerta turistica regionale. Istituzione dell'Elenco delle Imprese Artigiane dell'Artiturismo" della Regione Marche – Anno 2025 - € 20.000,00 - Approvazione bando, termini e modalità operative per la presentazione delle domande e relativa modulistica

IL DIRIGENTE

omissis

DECRETA

1. di approvare il bando di accesso "L.R. 19/2021 - Interventi nel settore per la tutela, lo sviluppo

e la promozione dell'artigianato marchigiano - art. 17 comma 2 lett. c) progetti di valorizzazione a fini turistici dell'artigianato al fine di incrementare e differenziare l'offerta turistica regionale. Istituzione dell'Elenco delle Imprese Artigiane dell'Artiturismo" della Regione Marche - 2025" di cui all'allegato A, in attuazione della L.R. 02 agosto 2021, n. 19 stabilite con la DGR Prot. 1854/25 del 01/12/2025 "L.R. n. 19 del 02/08/2021 – Interventi nel settore per la tutela, lo sviluppo e la promozione dell'artigianato marchigiano - art. 17 comma 2 lett. c) progetti di valorizzazione a fini turistici dell'artigianato al fine di incrementare e differenziare l'offerta turistica regionale. Istituzione dell'Elenco delle Imprese Artigiane dell'Artiturismo" della Regione Marche e gli allegati di seguito riportati che formano parte integrante del presente atto:

ALLEGATO 1: Domanda di partecipazione;
ALLEGATO 2: Scheda tecnica del programma di investimento;
ALLEGATO 3: Procura speciale per la presentazione della domanda;
ALLEGATO 4: Dichiarazione De Minimis;

Fase successiva alla concessione del contributo

ALLEGATO A: Comunicazione di accettazione degli esiti istruttori e conferma di inizio attività

Allegati – fase di rendicontazione

ALLEGATO B: Richiesta di liquidazione del saldo; ALLEGATO 6: Relazione finale dell'intervento realizzato.

2. di stabilire che la presentazione della domanda di contributo potrà essere effettuata tramite pec (regione.marche.artigianatoindustria@emarche.it) a partire dal **2 dicembre 2025** al **9 dicembre 2025** termine ultimo per la presentazione delle domande; la data di presentazione è stabilita dalla data di ricevuta dell'avvenuta trasmissione;
3. di pubblicare il presente decreto, per estratto, sul B.U.R. della Regione, ai sensi della L.R. 28 luglio 2003 n. 17;
4. Si attesta l'avvenuta verifica dell'inesistenza di situazioni anche potenziali di conflitto di interesse ai sensi dell'art. 6bis della L. 241/1990 e s.m.i.
5. Si attesta inoltre che dal presente non deriva né può derivare impegno di spesa da parte della Regione.

Il dirigente
(Silvano Bertini)

ALLEGATI

ALLEGATO A – bando di accesso

Fase di presentazione della domanda

- ALLEGATO 1: Domanda di partecipazione;
- ALLEGATO 2: Scheda tecnica del programma di investimento;
- ALLEGATO 3: Procura speciale per la presentazione della domanda;
- ALLEGATO 4: Dichiarazione De Minimis;

Fase successiva alla concessione del contributo

- ALLEGATO A1: Comunicazione di accettazione degli esiti istruttori e conferma di inizio attività

Fase di rendicontazione

- ALLEGATO B: Richiesta di liquidazione del saldo;
- ALLEGATO 6: Relazione finale dell'intervento realizzato.

AVVISO

L'allegato è consultabile nel sito:
www.norme.marche.it

Decreto del Dirigente del Settore Industria, Artigianato e Credito del 2 dicembre 2025, n. 541

Art. 76 co. 2 lett. b) del D.lgs. n. 36/2023 – Aggiudicazione dei servizi funzionali alla partecipazione della Regione Marche all'evento "Artigiano in Fiera", in programma a Fieramilano Rho Pero dal 6 al 14 dicembre 2025, – CIG B8DB49211A

AVVISO

I testi dei decreti sono consultabili nel sito: www.norme.marche.it

Decreto del Dirigente del Settore Industria, Artigianato e Credito del 4 dicembre 2025, n. 551

DGR. n. 760 del 26 maggio 2025 – DDS n. 362 del 07/08/2025 – DDS 512 del 18/11/2025 – Bando a sostegno alle MPMI Cooperative per gli investimenti in ammodernamento tecnologico e per la creazione di nuove unità produttive – Misura A – scheda n. 22 Fondo di Rotazione 2021-27 – concessione contributi per € 490.567,08 – capitolo 2140520232 – Bilancio 2025/2027 – Annualità 2025 e 2026.

IL DIRIGENTE

omissis

DECRETA

1. di prendere atto del decreto n. 512/IACR del 18 no-

vembre 2025 di approvazione della graduatoria della MISURA A di cui al bando "Sostegno alle MPMI Cooperative per gli investimenti in ammodernamento e per la creazione di nuove unità produttive a valere sul Fondo di Rotazione 2021-27" approvato con DDS n. 362/IACR del 7/08/2025 in attuazione della Delibera CIPESS n. 24/2024 così come modificata dalla Delibera CIPESS n. 35/2025, e delle DGR nn. 1521/2024 e 760/2025;

2. di disporre contestualmente la concessione e l'impegno dei contributi a favore delle micro, piccole e medie imprese (MPMI) cooperative per la realizzazione di progetti di sviluppo aziendale consistenti in investimenti per la creazione di nuove imprese cooperative (misura A) a favore dei beneficiari e per gli importi indicati all'allegato 1) – Elenco Beneficiari ammessi e finanziati, parte integrante e sostanziale del presente atto, per complessivi € 490.567,08;
3. di approvare l'allegato 2) – Elenco Beneficiari ammessi ma non finanziati per esaurimento risorse, e l'allegato 3) – Elenco Beneficiari non ammessi, parti integranti e sostanziali del presente decreto;
4. di far fronte all'onere complessivo della spesa derivante dall'attuazione del presente provvedimento, pari a € 490.567,08 mediante imputazione della suddetta spesa a carico del capitolo n. 2140520232 – Bilancio 2025/2027 – quanto a € 196.226,83 a carico dell'annualità 2025 e quanto a € 294.340,25 a carico dell'annualità 2026. A tal fine si specifica che il correlato capitolo di entrata è il n. 1402010504 – acceramenti n. 1640/2025 e 812/2026;
5. le risorse riservate a tale intervento risultano coerenti quanto alla natura della spesa con le finalità di utilizzo previste dall'atto, in termini di allocazione nella missione e programma di Bilancio, e in base ai livelli di articolazione del Piano dei Conti integrato di cui al D. Lgs. n. 118/2011 e alla codifica SIOPE;
6. di determinare, ai sensi dell'art. 5 e 6 del D.Lgs. 118/2011, la codifica della transazione elementare come segue:
1405 2320303001 049 8 2030303999
0000000000000000 4 3 000;
7. di provvedere alla liquidazione dei contributi di cui al precedente punto 2) con successivi decreti del dirigente del Settore Industria, Artigianato e Credito con le modalità e nei termini previsti dal DDS n. 362/IACR del 7/08/2025;
8. di determinare la scadenza della esigibilità della presente obbligazione nell'annualità 2025 per € 196.226,83 e nell'annualità 2026 per € 294.340,25;

9. di procedere all'adempimento dell'obbligo di registrazione degli aiuti individuali di cui all'art. 9 e degli obblighi di verifica relativi agli aiuti di cui all'art. 14 del Decreto Ministeriale n. 115 del 31.05.2017 a seguito dei quali il Registro Nazionale Aiuti rilascerà, per ogni impresa beneficiaria finanziata, un "Codice Concessione RNA – COR";

Al presente decreto si applica l'art. 27 del D.lgs. n. 33/2013.

Il presente decreto, completo degli allegati, è pubblicato sul B.U.R. della Regione, ai sensi della L.R. 28 luglio 2003 n. 17.

Il sottoscritto, in relazione al presente provvedimento, dichiara, ai sensi dell'art. 47 del D.P.R. 445/2000, di non trovarsi in situazioni anche potenziali di conflitto di interesse ai sensi dell'art. 6 bis della L.241/1990 e degli artt. 6 e 7 del D.P.R. 62/2013 e della DGR 64/2014.

Il Dirigente
(*Silvano Bertini*)

ALLEGATO 1 - CONCESSIONE CONTRIBUTI BANDO SOSTEGNO ALLE MPMI COOPERATIVE PER GLI INVESTIMENTI IN AMMODERNAMENTO TECNOLOGICO E PER LA CREAZIONE DI NUOVE UNITA' PRODUTTIVE - MISURA A - SCHEDA 22 - BENEFICIARI AMMESSI E FINANZIATI

POS.	ID	CUP	COR	Impresa capofila	C.F./P.IVA	SEDE LEGALE	Punteggio	Importo investimento	Spese ammissibili	Contributo concessio	CAPITOLO 2140520232 annualità 2025	CAPITOLO 2140520232 annualità 2026	TOTALE CONTRIBUTO CONCESSO
1	72189	B61B25000410008	24951298	COOPERATIVA IMMACOLATA - COOPERATIVA SOCIALE A R.L.	01179490436	CONTRADA IMMACOLATA N. 63 - SANT'ANGELO IN PONTANO - MC - 62020	81	50.000,00 €	50.000,00 €	25.000,00 €	10.000,00 €	15.000,00 €	25.000,00 €
2	72050	B62E25044090008	24991650	ARTEMISA - SOCIETA' COOPERATIVA SOCIALE	0275900443	CONTRADA CAMPIGLIONE 20 - FERMO - FM - 63900	76	36.909,43	36.909,43 €	18.454,77 €	7.381,91 €	11.072,86 €	18.454,77 €
3	72176	B32125000170008	24991827	LA MATRECINA - SOCIETA' COOPERATIVA A RESPONSABILITA' LIMITATA	02154370411	VIA GARIBOLDI 5 - ACQUALAGNA - PU - 61041	75	50.397,00 €	50.397,00 €	25.000,00 €	10.000,00 €	15.000,00 €	25.000,00 €
4	72174	B32125000160008	24992484	ASSISTENZA 2000 SOCIETA' COOPERATIVA SOCIALE A RESPONSABILITA' LIMITATA - ENTE DEL TERZO	01583280449	VIA DEL COMMERCIO 70 - ASCOLI PICENO - AP - 63099	73	14.200,00 €	14.200,00 €	7.100,00 €	2.840,00 €	4.260,00 €	7.100,00 €
5	72147	B85G25000330008	24992689	DIMENSIONE NATURA SOCIETA' COOPERATIVA SOCIALE A R.L.	01201270442	LOCALITA' SAN LORENZO 15 - AMANDOLA - FM - 63857	72	75.182,30 €	75.182,30 €	25.000,00 €	10.000,00 €	15.000,00 €	25.000,00 €
6	72049	B42125000240008	24992792	UNAMANO SOCIETA' COOPERATIVA SOCIALE	03013100429	VIA ANCONA NR. 15 BIS - JESI - AN - 60035	71	12.000,00 €	12.000,00 €	6.000,01 €	2.400,00 €	3.600,01 €	6.000,01 €
7	72123	B71E25000070008	24992939	TIGUARANTUNO B SOCIETA' COOPERATIVA SOCIALE - IN SIGLA T41 B	0031450414	VIA PAGANINI 19 - PESARO - PU - 61122	70	44.184,38 €	44.184,38 €	22.092,20 €	8.836,88 €	13.255,32 €	22.092,20 €
8	72023	B31125000270008	24993038	GIOCAMONDO SOCIETA' COOPERATIVA SOCIALE PER AZIONI	01794480449	VIA NAPOLI 8/G - ASCOLI PICENO - AP - 63100	69	50.800,00 €	50.800,00 €	25.000,00 €	10.000,00 €	15.000,00 €	25.000,00 €
9	72188	B62E25044210008	24993153	COHALA COOPERATIVA SOCIALE A RESPONSABILITA' LIMITATA	01256200419	PIAZZA GARIBOLDI SNC - TERRE ROVERESCHE - PU - 61038	68,5	50.425,59 €	50.425,59 €	25.000,00 €	10.000,00 €	15.000,00 €	25.000,00 €
10	72190	B21B25000540008	24993268	LA PERLA SOCIETA' COOPERATIVA SOCIALE ONLUS O LA PERLA COOPERATIVA SOCIALE A R.L.	01294020423	VIA SUORI M. GIUSEPPINA BENVENUTI 18 - SERRA DE CONTI - AN - 60030	68	22.260,00 €	22.260,00 €	11.130,00 €	4.452,00 €	6.678,00 €	11.130,00 €
11	72065	B11E25000070008	24993368	CASA DELLA GIOVENTU' COOP. SOC.	00991590423	VIA CORINALDESE 52 - SENIGALLIA - AN - 60019	67	36.395,00 €	36.395,00 €	18.197,50 €	7.279,00 €	10.918,50 €	18.197,50 €
12	72182	B74E25002150008	24995192	MOBITALY SOCIETA' COOPERATIVA	02654730429	VIA DIRETTISSIMA DEL CONERO 39/41 - CAMERANO - AN - 60021	66	53.500,00 €	53.500,00 €	25.000,00 €	10.000,00 €	15.000,00 €	25.000,00 €
13	72192	B82E25033640008	24995377	WEB FURNITURE SOCIETA' COOPERATIVA	02837520424	VIA EMILIA ROMAGNA, 45 - MONSANO - AN - 60030	65,5	81.320,00 €	81.320,00 €	25.000,00 €	10.000,00 €	15.000,00 €	25.000,00 €
14	72164	B22125000220008	24995446	La Spilip Soc. Coop. A.R.L.	03023840428	Via Guglielmo Oberdan 63 - FILOTTRANO - AN - 60024	65	63.606,00 €	63.606,00 €	25.000,00 €	10.000,00 €	15.000,00 €	25.000,00 €
15	72172	B72125000280008	24995494	MOVENS SOCIETA' COOPERATIVA SOCIALE	02677790413	PIAZZA TARQUINIO PROVININ 6 - PESARO - PU - 61122	64	50.605,00 €	50.605,00 €	25.000,00 €	10.000,00 €	15.000,00 €	25.000,00 €
16	72151	B73D25001480008	24995726	CART INGEGNERIA DEL SOFTWARE SOCIETA' COOPERATIVA	01457730412	VIA D'AMBROSIO 6 - PESARO - PU - 61122	63	53.784,50 €	53.784,50 €	25.000,00 €	10.000,00 €	15.000,00 €	25.000,00 €
17	72161	B82E25033630008	24995856	MERIDIANA COOPERATIVA SOCIALE	01232050433	VIA I. SIONE 27 - MACERATA - MC - 62100	62	10.270,00 €	10.270,00 €	5.135,00 €	2.054,00 €	3.081,00 €	5.135,00 €
18	72197	B31E25000080008	24996623	P.A. GEF-FA ONLUS	01246270449	VIALE INDIPENDENZA 42 - ASCOLI PICENO - AP - 63100	61	49.997,50 €	36.453,50 €	18.226,75 €	7.290,70 €	10.936,05 €	18.226,75 €
19	72184	B61E25000130008	24996860	CASA DA SERGIO SOCIETA' COOPERATIVA SOCIALE ONLUS	02447180445	VIA DELLA FRATELLANZA 1 - FERMO - FM - 63900	60	13.785,00 €	13.785,00 €	6.892,50 €	2.757,00 €	4.135,50 €	6.892,50 €
20	72098	B72E25044230008	24997237	ARIANNA BITTI SOCIETA' COOPERATIVA	01948210446	VIA EINAUDI, 108 - CIVITANOVA MARCHE - MC - 62012	59	20.300,00 €	20.300,00 €	10.150,00 €	4.060,00 €	6.090,00 €	10.150,00 €
21	72131	B25E25000370008	24997719	FULL SERVICE SOCIETA' COOPERATIVA	01843050434	VIA FRATELLI MAGGINI 18/B - RECANATI - MC - 62019	58,5	53.119,70 €	53.119,70 €	25.000,00 €	10.000,00 €	15.000,00 €	25.000,00 €
22	72037	B12E25047930008	24997856	CI CA L.A. SOCIETA' COOPERATIVA	02324010442	VIA CALABRELLI IV/4 - SANBENEDETTO DEL TRONTO - AP - 63074	58	49.982,70 €	49.982,70 €	24.991,35 €	9.996,54 €	14.994,81 €	24.991,35 €
23	72185	B65125000230008	24997978	PASTIFICIO FIRMAMUM SOCIETA' COOPERATIVA	02223460441	VIA DELL'INDUSTRIA 6 - FERMO - FM - 63900	57,5	29.575,00 €	29.575,00 €	14.787,50 €	5.915,00 €	8.872,50 €	14.787,50 €
24	72171	B52E25043600008	24998095	THE SIGN SOCIETA' COOPERATIVA TRA PROFESSIONISTI	02303530445	PIAZZA DEL POPOLO 24 - OFFIDA - AP - 63073	57	30.760,67 €	30.760,67 €	15.380,34 €	6.152,14 €	9.228,20 €	15.380,34 €
25	72167	B11E25000060008	24999843	UNIDICES IMAGORA SOCIETA' COOPERATIVA SOCIALE	02532000425	PIAZZA GARIBOLDI 3 - SENIGALLIA - AN - 60019	56	53.256,44 €	53.256,44 €	25.000,00 €	10.000,00 €	15.000,00 €	25.000,00 €
26	72198	B51E25000120008	25002001	LA SORGENTE SOCIETA' COOPERATIVA SOCIALE	01370810416	VIA FLAMINIA 69 - FOSSOMBRONE - PU - 61034	55	50.467,05 €	50.467,05 €	12.029,16 €	4.811,66 €	7.217,50 €	12.029,16 €
TOTALE											196.226,83 €	294.340,25 €	490.567,08 €

Bando a sostegno alle MPMI Cooperative per gli investimenti in ammodernamento tecnologico e per la creazione di nuove unità produttive (Scheda n. 22) del Fondo di Rotazione 2021-27
Elenco Beneficiari non ammessi

N. DOMANDA SIGEF	BENEFICIARIO	INDIRIZZO SEDE LEGALE	PROV.	CODICE FISCALE	PARTITA IVA	ESITO DELL'ISTRUTTORIA
72153	SOCIETA' COOPERATIVA SOCIALE CONTATTO	VIA PAOLO BORSELLINO N 14/B - FANO - PU - 61032	PU	01388820415	01388820415	Progetto già concluso in data 30/09/2025 - non ammesso ai sensi del Regolamento (UE) 2021/1060, art. 63 comma 6
72193	POLO 9 SOC.COOP.SOCIALE-IMP.SOC	PIAZZA DELLA REPUBBLICA 1/D - ANCONA - AN - 60124	AN	00474850419	00474850419	punteggio < 50 punti
72006	RIDOTTI BENE SOCIETA' COOPERATIVA SOCIALE	VIA ANNIBAL CARO 32 - SENIGALLIA - AN - 60019	AN	02545500429	02545500429	punteggio < 50 punti
72168	LUCENTE SOCIETA' COOPERATIVA SOCIALE	STRADA FOSSO FOGLIANO 2 - PESARO - PU - 61122	PU	01370990416	01370990416	punteggio < 50 punti
72175	IL VOLO DEI GABBIANI ONLUS SOC COOP A RL	VIA VERDI 140 - SENIGALLIA - AN - 60019	AN	02085140420	02085140420	punteggio < 50 punti
72177	IL GHIOTTONE SOCIETA' COOPERATIVA	VIA GRAMSCI 30 - MACERATA - MC - 62100	MC	01622040432	01622040432	punteggio < 50 punti
72194	EDILGREEN HOUSE SOCIETA' COOPERATIVA	CONTRADA PALUDI - FERMO - FM - 63900	FM	08627940722	08627940722	punteggio < 50 punti
72173	LA RAGNATELA SOCIETA' COOPERATIVA SOCIALE	VIA CALAMANTI 9/A - RECANATI - MC - 62019	MC	00314100439	00314100439	punteggio < 50 punti
72173	MONDDO SOLIDALE SOCIETA' COOPERATIVA IN FORMA ABBREVIATA COOPERATIVA SOCIALE MONDO SOLIDALE SC	VIA MASSIMO D'ANTONA, 22 - CHIARAVALLE - 60033 ANCONA	AN	01170760431	01170760431	punteggio < 50 punti
72191	MUCH MORE SOCIETA' COOPERATIVA	VIA INDIPENDENZA 47 - AMANDOLA - FM - 63857	FM	02342670441	02342670441	punteggio < 50 punti

ELENCO BENEFICIARI SOVVENZIONI, CONTRIBUTI, SUSSIDI, VANTAGGI ECONOMICI (ART. 27 D.LGS. 33/2013)

TIPOLOGIA BENI/CORRINTE	NOME	RAGIONE SOCIALE	PARTITIVA	IDENTIFICATIVO	IMPORTO	LINK PROGETTO SELEZIONATO	TESTO PROGETTO SELEZIONATO
Impresa						https://www.marcheinvestimenti.it/ElencoBeneficiari/Regioni/Artigiani/abto/Baniff/22003_SOSTECONO-ALLEMPME-COOPERATIVE	Testo Progetto Selezionato DGR n. 760 del 26 maggio 2025 - Approvazione bando di sostegno alle NP Me Cooperative per gli investimenti in ammodernamento tecnologico e per la creazione di nuove unità produttive ESchede n. 22 en. 23) del fondo di Rotazione 2021-27 - MSURIA A
Impresa		COOPERATIVA IMMACOLATA - COOPERATIVA SOCIALE A.R.L.	01179490436		16.750,00 €	https://www.marcheinvestimenti.it/ElencoBeneficiari/Regioni/Artigiani/abto/Baniff/22003_SOSTECONO-ALLEMPME-COOPERATIVE	Testo Progetto Selezionato DGR n. 760 del 26 maggio 2025 - Approvazione bando di sostegno alle NP Me Cooperative per gli investimenti in ammodernamento tecnologico e per la creazione di nuove unità produttive ESchede n. 22 en. 23) del fondo di Rotazione 2021-27 - MSURIA A
Impresa		ARTEMISA - SOCIETA' COOPERATIVA SOCIALE	02275900443		16.454,77 €	https://www.marcheinvestimenti.it/ElencoBeneficiari/Regioni/Artigiani/abto/Baniff/22003_SOSTECONO-ALLEMPME-COOPERATIVE	Testo Progetto Selezionato DGR n. 760 del 26 maggio 2025 - Approvazione bando di sostegno alle NP Me Cooperative per gli investimenti in ammodernamento tecnologico e per la creazione di nuove unità produttive ESchede n. 22 en. 23) del fondo di Rotazione 2021-27 - MSURIA A
Impresa		LA MATECINA - SOCIETA' COOPERATIVA A RESPONSABILITA' LIMITATA	02154370411		25.000,00 €	https://www.marcheinvestimenti.it/ElencoBeneficiari/Regioni/Artigiani/abto/Baniff/22003_SOSTECONO-ALLEMPME-COOPERATIVE	Testo Progetto Selezionato DGR n. 760 del 26 maggio 2025 - Approvazione bando di sostegno alle NP Me Cooperative per gli investimenti in ammodernamento tecnologico e per la creazione di nuove unità produttive ESchede n. 22 en. 23) del fondo di Rotazione 2021-27 - MSURIA A
Impresa		ASSISTENZA 1000 SOCIETA' COOPERATIVA SOCIALE A RESPONSABILITA' LIMITATA - ENTE	01583280449		7.100,00 €	https://www.marcheinvestimenti.it/ElencoBeneficiari/Regioni/Artigiani/abto/Baniff/22003_SOSTECONO-ALLEMPME-COOPERATIVE	Testo Progetto Selezionato DGR n. 760 del 26 maggio 2025 - Approvazione bando di sostegno alle NP Me Cooperative per gli investimenti in ammodernamento tecnologico e per la creazione di nuove unità produttive ESchede n. 22 en. 23) del fondo di Rotazione 2021-27 - MSURIA A
Impresa		DIMENSIONE NATURA SOCIETA' COOPERATIVA SOCIALE A.R.L.	01201270442		25.000,00 €	https://www.marcheinvestimenti.it/ElencoBeneficiari/Regioni/Artigiani/abto/Baniff/22003_SOSTECONO-ALLEMPME-COOPERATIVE	Testo Progetto Selezionato DGR n. 760 del 26 maggio 2025 - Approvazione bando di sostegno alle NP Me Cooperative per gli investimenti in ammodernamento tecnologico e per la creazione di nuove unità produttive ESchede n. 22 en. 23) del fondo di Rotazione 2021-27 - MSURIA A
Impresa		UNAMANO SOCIETA' COOPERATIVA SOCIALE	03013100429		6.000,00 €	https://www.marcheinvestimenti.it/ElencoBeneficiari/Regioni/Artigiani/abto/Baniff/22003_SOSTECONO-ALLEMPME-COOPERATIVE	Testo Progetto Selezionato DGR n. 760 del 26 maggio 2025 - Approvazione bando di sostegno alle NP Me Cooperative per gli investimenti in ammodernamento tecnologico e per la creazione di nuove unità produttive ESchede n. 22 en. 23) del fondo di Rotazione 2021-27 - MSURIA A
Impresa		TOURAMANTINOB SOCIETA' COOPERATIVA SOCIALE - IN SIGLA TMLB	00312450414		29.092,20 €	https://www.marcheinvestimenti.it/ElencoBeneficiari/Regioni/Artigiani/abto/Baniff/22003_SOSTECONO-ALLEMPME-COOPERATIVE	Testo Progetto Selezionato DGR n. 760 del 26 maggio 2025 - Approvazione bando di sostegno alle NP Me Cooperative per gli investimenti in ammodernamento tecnologico e per la creazione di nuove unità produttive ESchede n. 22 en. 23) del fondo di Rotazione 2021-27 - MSURIA A
Impresa		GUCCAMONDO SOCIETA' COOPERATIVA SOCIALE PER AZIONI	01795480449		25.000,00 €	https://www.marcheinvestimenti.it/ElencoBeneficiari/Regioni/Artigiani/abto/Baniff/22003_SOSTECONO-ALLEMPME-COOPERATIVE	Testo Progetto Selezionato DGR n. 760 del 26 maggio 2025 - Approvazione bando di sostegno alle NP Me Cooperative per gli investimenti in ammodernamento tecnologico e per la creazione di nuove unità produttive ESchede n. 22 en. 23) del fondo di Rotazione 2021-27 - MSURIA A
Impresa		COHALA COOPERATIVA SOCIALE A RESPONSABILITA' LIMITATA	01256200419		25.000,00 €	https://www.marcheinvestimenti.it/ElencoBeneficiari/Regioni/Artigiani/abto/Baniff/22003_SOSTECONO-ALLEMPME-COOPERATIVE	Testo Progetto Selezionato DGR n. 760 del 26 maggio 2025 - Approvazione bando di sostegno alle NP Me Cooperative per gli investimenti in ammodernamento tecnologico e per la creazione di nuove unità produttive ESchede n. 22 en. 23) del fondo di Rotazione 2021-27 - MSURIA A
Impresa		LA PERLA SOCIETA' COOPERATIVA SOCIALE ONLUS O LA PERLA COOPERATIVA SOCIALE F	01294020423		11.130,00 €	https://www.marcheinvestimenti.it/ElencoBeneficiari/Regioni/Artigiani/abto/Baniff/22003_SOSTECONO-ALLEMPME-COOPERATIVE	Testo Progetto Selezionato DGR n. 760 del 26 maggio 2025 - Approvazione bando di sostegno alle NP Me Cooperative per gli investimenti in ammodernamento tecnologico e per la creazione di nuove unità produttive ESchede n. 22 en. 23) del fondo di Rotazione 2021-27 - MSURIA A
Impresa		CASA DELLA GIOVENTU' COOP. SOC.	00991590423		14.197,50 €	https://www.marcheinvestimenti.it/ElencoBeneficiari/Regioni/Artigiani/abto/Baniff/22003_SOSTECONO-ALLEMPME-COOPERATIVE	Testo Progetto Selezionato DGR n. 760 del 26 maggio 2025 - Approvazione bando di sostegno alle NP Me Cooperative per gli investimenti in ammodernamento tecnologico e per la creazione di nuove unità produttive ESchede n. 22 en. 23) del fondo di Rotazione 2021-27 - MSURIA A
Impresa		MORITAV SOCIETA' COOPERATIVA	02654730429		25.000,00 €	https://www.marcheinvestimenti.it/ElencoBeneficiari/Regioni/Artigiani/abto/Baniff/22003_SOSTECONO-ALLEMPME-COOPERATIVE	Testo Progetto Selezionato DGR n. 760 del 26 maggio 2025 - Approvazione bando di sostegno alle NP Me Cooperative per gli investimenti in ammodernamento tecnologico e per la creazione di nuove unità produttive ESchede n. 22 en. 23) del fondo di Rotazione 2021-27 - MSURIA A
Impresa		WEST FURNITURE SOCIETA' COOPERATIVA	02637520424		25.000,00 €	https://www.marcheinvestimenti.it/ElencoBeneficiari/Regioni/Artigiani/abto/Baniff/22003_SOSTECONO-ALLEMPME-COOPERATIVE	Testo Progetto Selezionato DGR n. 760 del 26 maggio 2025 - Approvazione bando di sostegno alle NP Me Cooperative per gli investimenti in ammodernamento tecnologico e per la creazione di nuove unità produttive ESchede n. 22 en. 23) del fondo di Rotazione 2021-27 - MSURIA A
Impresa		La Spiga Soc. Coop. A.R.L.	03023840428		25.000,00 €	https://www.marcheinvestimenti.it/ElencoBeneficiari/Regioni/Artigiani/abto/Baniff/22003_SOSTECONO-ALLEMPME-COOPERATIVE	Testo Progetto Selezionato DGR n. 760 del 26 maggio 2025 - Approvazione bando di sostegno alle NP Me Cooperative per gli investimenti in ammodernamento tecnologico e per la creazione di nuove unità produttive ESchede n. 22 en. 23) del fondo di Rotazione 2021-27 - MSURIA A
Impresa		MOVINS SOCIETA' COOPERATIVA SOCIALE	02672790413		25.000,00 €	https://www.marcheinvestimenti.it/ElencoBeneficiari/Regioni/Artigiani/abto/Baniff/22003_SOSTECONO-ALLEMPME-COOPERATIVE	Testo Progetto Selezionato DGR n. 760 del 26 maggio 2025 - Approvazione bando di sostegno alle NP Me Cooperative per gli investimenti in ammodernamento tecnologico e per la creazione di nuove unità produttive ESchede n. 22 en. 23) del fondo di Rotazione 2021-27 - MSURIA A
Impresa		CART INGEGNERIA DEL SOFTWARE SOCIETA' COOPERATIVA	01457730412		25.000,00 €	https://www.marcheinvestimenti.it/ElencoBeneficiari/Regioni/Artigiani/abto/Baniff/22003_SOSTECONO-ALLEMPME-COOPERATIVE	Testo Progetto Selezionato DGR n. 760 del 26 maggio 2025 - Approvazione bando di sostegno alle NP Me Cooperative per gli investimenti in ammodernamento tecnologico e per la creazione di nuove unità produttive ESchede n. 22 en. 23) del fondo di Rotazione 2021-27 - MSURIA A
Impresa		MEBIDIANA COOPERATIVA SOCIALE	01232050433		5.133,00 €	https://www.marcheinvestimenti.it/ElencoBeneficiari/Regioni/Artigiani/abto/Baniff/22003_SOSTECONO-ALLEMPME-COOPERATIVE	Testo Progetto Selezionato DGR n. 760 del 26 maggio 2025 - Approvazione bando di sostegno alle NP Me Cooperative per gli investimenti in ammodernamento tecnologico e per la creazione di nuove unità produttive ESchede n. 22 en. 23) del fondo di Rotazione 2021-27 - MSURIA A
Impresa		P.A.G.E.F.HA. ONLUS	01246270449		18.229,75 €	https://www.marcheinvestimenti.it/ElencoBeneficiari/Regioni/Artigiani/abto/Baniff/22003_SOSTECONO-ALLEMPME-COOPERATIVE	Testo Progetto Selezionato DGR n. 760 del 26 maggio 2025 - Approvazione bando di sostegno alle NP Me Cooperative per gli investimenti in ammodernamento tecnologico e per la creazione di nuove unità produttive ESchede n. 22 en. 23) del fondo di Rotazione 2021-27 - MSURIA A
Impresa		CASA DA SERGIO SOCIETA' COOPERATIVA SOCIALE ONLUS	02447180445		6.892,50 €	https://www.marcheinvestimenti.it/ElencoBeneficiari/Regioni/Artigiani/abto/Baniff/22003_SOSTECONO-ALLEMPME-COOPERATIVE	Testo Progetto Selezionato DGR n. 760 del 26 maggio 2025 - Approvazione bando di sostegno alle NP Me Cooperative per gli investimenti in ammodernamento tecnologico e per la creazione di nuove unità produttive ESchede n. 22 en. 23) del fondo di Rotazione 2021-27 - MSURIA A

Impresa				10.150,00 €	https://www.marcheimpresa.it/EntitaIn-Regioni/Artigianato/Baniff/22003_SOSTECONO-ALLEMPME.COOPERATIVE	DGR n. 760 del 26 maggio 2025 - Approvazione bando di sostegno alle MP Me Cooperative per gli investimenti in ammodernamento tecnologico e per la creazione di nuove unità produttive ESchede n. 22 en. 23) del Fondo di Rotazione 2021-27 - MSURBA
Impresa	ARIANNA BITTIS SOCIETÀ COOPERATIVA	01948210446		25.000,00 €	https://www.marcheimpresa.it/EntitaIn-Regioni/Artigianato/Baniff/22003_SOSTECONO-ALLEMPME.COOPERATIVE	DGR n. 760 del 26 maggio 2025 - Approvazione bando di sostegno alle MP Me Cooperative per gli investimenti in ammodernamento tecnologico e per la creazione di nuove unità produttive ESchede n. 22 en. 23) del Fondo di Rotazione 2021-27 - MSURBA
Impresa	FULL SERVICE SOCIETÀ COOPERATIVA	01843050434		24.991,35 €	https://www.marcheimpresa.it/EntitaIn-Regioni/Artigianato/Baniff/22003_SOSTECONO-ALLEMPME.COOPERATIVE	DGR n. 760 del 26 maggio 2025 - Approvazione bando di sostegno alle MP Me Cooperative per gli investimenti in ammodernamento tecnologico e per la creazione di nuove unità produttive ESchede n. 22 en. 23) del Fondo di Rotazione 2021-27 - MSURBA
Impresa	CL. CA. L. A. SOCIETÀ COOPERATIVA	02324010442		14.797,50 €	https://www.marcheimpresa.it/EntitaIn-Regioni/Artigianato/Baniff/22003_SOSTECONO-ALLEMPME.COOPERATIVE	DGR n. 760 del 26 maggio 2025 - Approvazione bando di sostegno alle MP Me Cooperative per gli investimenti in ammodernamento tecnologico e per la creazione di nuove unità produttive ESchede n. 22 en. 23) del Fondo di Rotazione 2021-27 - MSURBA
Impresa	PASTIFICIO FIRMAMUMS SOCIETÀ COOPERATIVA	02223466041		15.380,34 €	https://www.marcheimpresa.it/EntitaIn-Regioni/Artigianato/Baniff/22003_SOSTECONO-ALLEMPME.COOPERATIVE	DGR n. 760 del 26 maggio 2025 - Approvazione bando di sostegno alle MP Me Cooperative per gli investimenti in ammodernamento tecnologico e per la creazione di nuove unità produttive ESchede n. 22 en. 23) del Fondo di Rotazione 2021-27 - MSURBA
Impresa	THESKIN SOCIETÀ COOPERATIVA TRA PROFESSIONISTI	02302530445		25.000,00 €	https://www.marcheimpresa.it/EntitaIn-Regioni/Artigianato/Baniff/22003_SOSTECONO-ALLEMPME.COOPERATIVE	DGR n. 760 del 26 maggio 2025 - Approvazione bando di sostegno alle MP Me Cooperative per gli investimenti in ammodernamento tecnologico e per la creazione di nuove unità produttive ESchede n. 22 en. 23) del Fondo di Rotazione 2021-27 - MSURBA
Impresa	UNICERMAORA SOCIETÀ COOPERATIVA SOCIALE	02532000425		20.754,16 €	https://www.marcheimpresa.it/EntitaIn-Regioni/Artigianato/Baniff/22003_SOSTECONO-ALLEMPME.COOPERATIVE	DGR n. 760 del 26 maggio 2025 - Approvazione bando di sostegno alle MP Me Cooperative per gli investimenti in ammodernamento tecnologico e per la creazione di nuove unità produttive ESchede n. 22 en. 23) del Fondo di Rotazione 2021-27 - MSURBA
	LA SORGENTE SOCIETÀ COOPERATIVA SOCIALE	01370810416				

Decreto del Dirigente del Settore Commercio, Pesca e Tutela dei Consumatori del 2 dicembre 2025, n. 66

Reg (UE) n. 717/2014. L.R. n. 11/2004 art. 3) lettera p). – DGR n. 1662/2025 – Approvazione avviso pubblico per interventi di sostegno alle imprese di piccola pesca che esercitano la pesca professionale dei mitili nella Regione Marche, come conseguenza della crisi determinata dai mutamenti climatici incorsi nell'annualità 2024.

IL DIRIGENTE

omissis

DECRETA

1. Di approvare l'avviso pubblico di cui all'allegato A) dando seguito alla DGR 1662/2025 per l'attuazione di Interventi di sostegno alle imprese di piccola pesca che esercitano la pesca professionale dei mitili nella Regione Marche, come conseguenza della crisi determinata dai mutamenti climatici incorsi nell'annualità 2024;
2. Di stabilire che la copertura finanziaria del presente atto, per un importo pari ad euro 310.000,00 è garantita in termini di esigibilità della spesa sul capitolo di spesa, mediante prenotazione di impegno a carico del bilancio regionale 2025/2027, annualità 2025 capitolo 2160210024;
3. Di attestare che le risorse riservate a tale intervento risultano coerenti quanto alla natura della spesa con le finalità di utilizzo previste dall'atto, in termini di allocazione nella missione e programma di Bilancio, fatte salve le eventuali variazioni finanziarie necessarie alla puntuale identificazione della spesa in base ai livelli di articolazione del piano dei conti integrato di cui al D.Lgs. n. 118/2011 e/o SIOPE;
4. Di pubblicare altresì l'Avviso Pubblico di cui all'Allegato A nei siti internet regionali:
<https://www.regione.marche.it/Entra-in-Regione/Bandi>

Si attesta l'avvenuta verifica dell'inesistenza di situazioni anche potenziali di conflitto di interesse ai sensi dell'art. 6bis della L. 241/1990 e s.m.i.

Il dirigente
(Daniela Tisi)

ALLEGATI

Allegato A – Avviso Pubblico e modello di domanda

Allegato B - Delega

AVVISO

L'allegato è consultabile nel sito:
www.norme.marche.it

Decreto del Dirigente del Settore Commercio, Pesca e Tutela dei Consumatori del 4 dicembre 2025, n. 67

L.R. 22 del 5 agosto 2021 – Titolo VI Sistema Fieristico regionale artt.132 e 130 -DGR n.1108/2025 - Promozione e sviluppo del sistema fieristico regionale – contributi ai soggetti organizzatori delle manifestazioni fieristiche iscritte nel calendario regionale 2025 – Riapertura dei termini per la presentazione della domanda.

IL DIRIGENTE

omissis

DECRETA

- Di approvare la riapertura dei termini per la presentazione delle domande di cui al decreto del Settore Commercio pesca e tutela dei consumatori D.CPT n.36 del 23 settembre 2025 avente ad oggetto "L.R. 22 del 5 agosto 2021 – Titolo VI Sistema Fieristico regionale artt.132 e 130 -DGR n.1108/2025 - Promozione e sviluppo del sistema fieristico regionale – Criteri e modalità per la concessione dei contributi ai soggetti organizzatori delle manifestazioni fieristiche iscritte nel calendario regionale 2025" e relativi allegati, cui si fa integrale rinvio con l'eccezione del termine finale per la presentazione delle domande;
- Di stabilire che il termine finale per la presentazione delle domande è, quindi, il 15 dicembre 2025 alle h.09.00;
- Di pubblicare per estratto il presente decreto nel Bollettino Ufficiale della regione Marche e nel sito internet al link: www.regione.marche.it, all'interno della sezione "Amministrazione trasparente", nella sezione "Bandi di concorso -Altri avvisi" nonché sulla pagina web del "Commercio Marche";
- Di darne comunicazione per posta elettronica certificata (PEC) ai soggetti organizzatori delle manifestazioni fieristiche iscritte nel calendario regionale 2025;

Attesta, inoltre, che dal presente decreto non deriva né può derivare un impegno di spesa a carico della Regione.

Si attesta l'avvenuta verifica dell'inesistenza di situa-

zioni anche potenziali di conflitto di interesse ai sensi dell'art. 6bis della L. 241/1990 e s.m.i.

Il dirigente
(Dott.ssa Daniela Tisi)

Decreto del Dirigente del Settore Commercio, Pesca e Tutela dei Consumatori del 4 dicembre 2025, n. 68

L.R. 22/21 – DGR n. 1498/2024 e DGR n. 421/2025 – Bando anno 2025 per la concessione dei contributi ai progetti per la riqualificazione e valorizzazione delle imprese commerciali nei comuni sotto i 5000 abitanti – Approvazione graduatoria ditte ammesse, non ammesse e concessione contributi ai soggetti beneficiari – Intervento n. 3 – dotazione finanziaria € 100.000,00 a carico del capitolo 2140220051 del bilancio 2025-2027 annualità 2025.

IL DIRIGENTE

omissis

DECRETA

- 1) Di approvare, ai sensi della DGR n. 1498/2024 e della DGR n. 421/2025 la graduatoria delle domande ammesse a contributo per l'anno 2025 presentate ai sensi del DDD APIM n. 47 del 15.04.2025 concernente "L.R. 22/21 – Progetti per la riqualificazione e valorizzazione delle imprese commerciali nei comuni sotto i 5000 abitanti anno 2025 – bando per la concessione di contributi – Intervento n. 3" di cui all'allegato n. 1 che forma parte integrante e sostanziale del presente atto;
- 2) Di approvare l'elenco delle domande non ammesse a contributo per l'anno 2025, presentate ai sensi del DDD APIM n. 47 del 15.04.2025 concernente "L.R. 22/21 – Progetti per la riqualificazione e valorizzazione delle imprese commerciali nei comuni sotto i 5000 abitanti anno 2025 – bando per la concessione di contributi – Intervento n. 3" di cui all'allegato n. 2 che forma parte integrante e sostanziale del presente atto;
- 3) Di determinare il contributo concedibile, in conto capitale per i soggetti previsti dall'allegato A1 – punto 2.1 del DDD APIM n. 47 del 15.04.2025 nella misura del 30% della spesa riconosciuta ammissibile per tutte le ditte in possesso dei titoli di priorità previsti dal punto 12 dell'allegato A1 al DDD APIM n. 47 del 15.04.2025 e che abbiano raggiunto un punteggio minimo di 15 punti;
- 4) Di concedere il contributo in conto capitale a favore delle ditte di cui all'allegato 1 del presente decreto per un importo complessivo pari ad € 100.000,00 – in possesso dei titoli di priorità previsti dal punto 12 dell'allegato A1 del DDD APIM n. 47 del 15.04.2025 – in ordine di graduatoria dalla n. 1 alla n. 7 riducendo per insufficienza di disponibilità finanziaria il contributo alla ditta GI&GI SRL con sede legale in CONTRADA MACCARONE, 2/A APIRO (MC) 62021 e sede operativa in VIALE MADONNA DELLA FIGURA, 27 APIRO (MC) 62021 da € 18.000,00 ad € 7.761,91;
- 5) Di determinare la scadenza delle obbligazioni in termini di esigibilità nell'anno 2025;
- 6) Di impegnare la somma di € 100.000,00 sul capitolo 2140220051 del bilancio 2025/2027 annualità 2025 a favore dei beneficiari e per gli importi indicati nell'allegato n. 1 del presente atto previa riduzione della prenotazione di impegno n. 3579/2025 per € 100.000,00 assunta con decreto n. 47/2025/APIM;
- 7) Di specificare che in attuazione dell'art. 5 del D.lgs n. 118/2011 la stringa concernente la codificazione della transazione elementare è la seguente:

14 02 2.32.03.03.001 047
8 2030303 999 0000000000000000 4 3 000
- 8) Di liquidare con successivo atto alle singole ditte ammesse il contributo concesso con decreto del Settore Commercio Pesca e Tutela dei consumatori, prima Direzione Attività Produttive e Imprese, sulla base degli accertamenti oggettivi dei requisiti dichiarati dalle ditte all'atto della domanda ed alla presentazione della documentazione così prevista dal DDD APIM n. 47 del 15.04.2025;
- 9) Di dare atto che si è proceduto all'adempimento dell'obbligo di registrazione degli aiuti individuali di cui all'art. 9 e degli obblighi di verifica relativi agli aiuti di cui all'art. 14 del Decreto Ministeriale n. 115 del 31.05.02017 a seguito dei quali il Registro Nazionale Aiuti ha rilasciato, per ogni impresa beneficiaria, un "Codice Concessione RNA – COR";
- 10) Di dare atto che, ai sensi dell'art. 3, comma 4, della legge n. 241/90, contro il presente provvedimento è ammesso ricorso nei termini di legge al Tribunale Amministrativo Regionale, salva la competenza del giudice ordinario, entro 60 giorni dalla notifica del provvedimento medesimo. In via alternativa è possibile esperire il ricorso straordinario al Capo dello Stato entro 120 giorni dalla pubblicazione del presente atto;

- 11) Di applicare l'art. 27 del D.lgs 33/2013 "Obblighi di pubblicazione dell'elenco dei soggetti beneficiari";
- 12) Di pubblicare il presente decreto per estratto sul BUR Marche e sul sito www.regione.marche.it;
- 13) Di comunicare a tutte le ditte con PEC l'esito della domanda.

Le risorse riservate a tale intervento risultano coerenti quanto alla natura della spesa con le finalità di utilizzo previste dall'atto, in termini di allocazione nella missione e programma di Bilancio, in base ai livelli di articolazione del Piano dei Conti integrato di cui al D.Lgs. n. 118/2011 ed alla codifica SIOPE.

Si attesta l'avvenuta verifica dell'inesistenza di situazioni anche potenziali di conflitto di interesse ai sensi dell'art. 6bis della L. 241/1990 e s.m.i.

Il dirigente
(*Daniela Tisi*)

Allegato 1												
L.R. 22/21 - DGR n. 1498/2024 - DGR n. 421/2025 - DDO n. 47/ARMA del 15/04/2025 - Bando per la connessione dei contributi per la riqualificazione e valorizzazione delle imprese commerciali nei comuni sotto i 5.000 abitanti - Graduatoria domande - anno 2025 - intervento n. 3												
Si concede contributo a favore delle ditte in ordine di graduatoria dalla n. 1 alla n. 7 riducendo per insufficientza di disponibilità finanziaria il contributo alla ditta GI&CI SRL con sede legale in CONTRADA MACCARONE, 2/A APPIO MC 62021 - da € 18.000,00 ad € 7.761,91												
Graduatoria	Ditta	Esercizio sede legale	Esercizio sede operativa	Punteggio	Rapporto Popolazione	Spesa Complessiva	Spesa Ammissibile Finanziabile	Contributo Regionale	Somma incrementale	Partita IVA	COR	CUP
1	BORGOPAZZA DI PASCUCCI MONICA	VIA TOGLIATTI N.1 MONTECALVO IN FOGLIA PU 61020	VIA TOGLIATTI N.1 MONTECALVO IN FOGLIA PU 61020	65	11.317.785,69	30.985,72 €	30.985,72 €	9.295,72 €	9.295,72 €	02.822410417	25031.207	B27825000490009
2	GLATERIA SILVANO DI BRANCHINI ANDREA	VIA LITORANEA 140/142 NUMANA AN 60026	VIA LITORANEA 140/142 NUMANA AN 60026	60	15.940.488,94	78.317,20 €	60.000,00 €	18.000,00 €	27.295,72 €	03001060429	25031.203	B67825000470009
3	CRISTAZZO DI GIACOMO DE CESARIS	VIA ROMAN. 31/33 CASTORANO AP 63081	VIA ROMAN. 31/33 CASTORANO AP 63081	55	26.869.682,04	75.674,49 €	60.000,00 €	18.000,00 €	45.295,72 €	02.430750444	25031.195	B97825000440009
4	LA BOTTEGA DI SILVIA DI SILVANO MORETTI	VIA XXV APRILE N.6 MONTE RUBBIANO 63083	VIA ABRADIA 55/F MONTE RUBBIANO 63083	55	20.305.444,56	42.470,17 €	40.651,50 €	12.195,45 €	57.481,17 €	02.461640449	25031.189	B47825000490009
5	GIACOMO TRAPASTO DI MARINELLI ELIA	CONTRADA ARIBALDI 47 SANT'ANGELO IN VADO PU 61048	CONTRADA ARIBALDI 47 SANT'ANGELO IN VADO PU 61048	55	15.451.970,13	75.382,58 €	60.000,00 €	18.000,00 €	75.481,17 €	02.823270414	25031.175	B27825000480009
6	AZIENDA AGRICOLA "MONTE DI SANT'ANDREA" DI BIANCUCCI SIOHIL LUCREZIA	CONTRADA LE GRAZIE 12 MONTEPARO FM 63853	VIA SALA 1 MONTEPARO FM 63853	50	80.436.685,88	57.323,06 €	55.823,06 €	16.746,92 €	92.238,09 €	02.267920441	25031.166	B27825000490009
7	GI&CI SRL	CONTRADA MACCARONE, 2/A APPIO MC 62021	VIALE MADONNA DELLA FIGURA, 27 APPIO MC 62021	50	29.600.994,67	61.150,00 €	60.000,00 €	18.000,00 €	100.000,00 €	02.130960434	25031.151	B57825000590009
8	LA LOCANDA DEL FALCONIERE SAS	VIA MONTE DELLE BUGIE SN GRADARA PU 61012	VIA MONTE DELLE BUGIE SN GRADARA PU 61012	45	13.529.955,86	27.424,43 €	27.424,43 €	8.227,33 €		02.848190415		
9	COOPERATIVA SOGALE E DI LAVORO NOVENI SOCIETA' COOPERATIVA A RESPONSABILITA' LIMITATA	VIALE DELLA TORRE DI PRATOLUNGO 11 ROMA RM	C.DA LUOGO DI SASSO N. 6/A MONTEPALCONE APPENNINO FM 63855	40	160.16.229,51	58.981,40 €	58.639,40 €	17.585,82 €		05.548181006		
10	TOMASSETTI ALESSIA	VIA LEOPARDO 1 MONSAMPETRO MORICO FM 63842	VIA LEOPARDO 1 MONSAMPETRO MORICO FM 63842	40	81.360779566	48.002,86 €	48.002,86 €	14.400,86 €		02.527470443		
11	DIGA DI MICHELE VORADINI	STRADDO DEL LAGO SNC SASSOCORVARO AUDITORE PU 61028	STRADDO DEL LAGO SNC SASSOCORVARO AUDITORE PU 61028	40	8.813243684	43.255,40 €	43.255,40 €	12.976,62 €		02.840610410		
12	STONELIGHT SOCIETA' A RESPONSABILITA' LIMITATA SEMPLIFICATA	VIA FLAMINIA 241 ACQUAALAGNA PU 61041	VIA FLAMINIA 135 ACQUAALAGNA PU 61041	40	7.257587614	30.389,19 €	30.235,11 €	9.070,53 €		02.743290419		
13	SMILE S.A.S. DI GAGLIARDI MARIA FRANCESCA & C.	CONTRADA SANT'ANGELO N. 52 CASTIGNANO AP 63072	CONTRADA SANT'ANGELO N. 52 CASTIGNANO AP 63072	35	12.51846063	32.196,89 €	31.796,89 €	9.539,07 €		02.579060449		
14	ZADIA DI PAOLINI GIORGIA & C. S.R.L.	VIA GIACOMO PULCINI N.9 SASSOCORVARO AUDITORE PU 61028	VIA GIACOMO PULCINI N.9 SASSOCORVARO AUDITORE PU 61028	35	10.09362266	49.539,50 €	49.539,50 €	14.861,85 €		00.880040415		
15	MAC SRL	VIALE TRIESTE 119 MONTOTONE FM 63843	VIALE TRIESTE 119 MONTOTONE FM 63843	30	6779661017	80.421,64 €	60.000,00 €	18.000,00 €		02.269540445		
16	ATLIER DELLA PIZZA DI FOSCHI GIOVANNI	STRADA DELLA ROMAGNA 115 GRADARA PU 61012	STRADA DELLA ROMAGNA 115 GRADARA PU 61012	30	29.600.994,67	77.018,76 €	60.000,00 €	18.000,00 €		02.605030416		
17	PANIFICIO RIPOSAITI S.R.L.	CONTRADA CREMONE GABRIETTE 14 LORO PCENO MC 62020	CONTRADA MONTE D'ORO 35 URBISAGLIA MC 62010	30	25.09410289	84.110,00 €	60.000,00 €	18.000,00 €		01.72320436		
18	LA CIVIA SNC DI MELAPPIONALFREDO E PETRACCHINI ANDREA	LOCALITA' MONTE CONIRO SIOLO AN 60020	LOCALITA' MONTE CONIRO SIOLO AN 60020	30	7.186977256	29.747,55 €	29.387,55 €	8.816,27 €		02.743700425		
19	IL GIARDINO DELLE PARFALE DI TASSONI MARINO 1958 DI PRINCINI S.R.L.	CONTRADA FONTEGRATA, 3 CESSAPALOMBO MC 62020	CONTRADA FONTEGRATA, 3 CESSAPALOMBO MC 62020	25	63.17469108	27.607,34 €	27.607,34 €	8.832,20 €		01.766730434		
20	PASTICCERIA GIULIODORI DI GIULIODORI ELISABETTA E C. S.N.C.	VIA LITORANEA, 3 NUMANA AN 60026	VIA LITORANEA, 3 NUMANA AN 60026	25	8.678459086	32.665,72 €	32.665,72 €	9.799,72 €		02.939690422		
21	PUB NEW DREAM SRL	PIAZZALE XI FEBBRAIO, 8/10 PIOTTRANO AN 60024	VIA LITORANEA 152 NUMANA AN 60026	25	7.874155154	29.638,32 €	29.638,32 €	8.891,50 €		01.463780427		
22	GERMANI ELISA SRL SEMPLIFICATA	VIALE DELLA RESISTENZA 138 FALERONE FM 63837	VIALE DELLA RESISTENZA 138 FALERONE FM 63837	20	19.11436763	60.315,12 €	60.000,00 €	18.000,00 €		02.540950447		
23	BAI ROSITADI VENTURINI GIACOMO	VIA MONTI 3 MORESCO FM 63826	VIA MONTI 3 MORESCO FM 63826	15	93.30651341	48.706,00 €	48.706,00 €	14.611,80 €		02.460040447		
24	BEVILACQUA LEONARDO	PIAZZA ROMA, 1 MONTOTONE FM 63843	PIAZZA ROMA, 1 MONTOTONE FM 63843	15	30.54082486	27.028,63 €	27.028,63 €	8.108,59 €		02.107580447		
25		VIA ROMA 46 MONTE SAN PIETRANGELI FM 63815	VIA ROMA 46 MONTE SAN PIETRANGELI FM 63815	15	12.7388535	28.000,00 €	28.000,00 €	8.400,00 €		02.165680444		

Allegato 2						
L.R. 22/21 - DGR n. 1498/2024 - DGR n. 421/2025 - DDD n. 47/APIM del 15/04/2025 - Bando per la concessione dei contributi per la riqualificazione e valorizzazione delle imprese commerciali - Intervento n. 3 - Domande escluse anno 2025						
Data domanda	Ditta	Sede Legale Comune	Sede Legale Via	Cap	Prov	Causa Esclusione
06/06/2025	PICA NAZZARENO	MALTIGNANO	VIA DELLA STAZIONE N. 54	63085	AP	Il richiedente non ha ottemperato a quanto previsto dal Punto 12.4 del DDD APIM n. 47 (Allegato A1) del 15/04/2025: mancato raggiungimento di un punteggio minimo di 15 punti.
06/06/2025	CASA RAPISARDA DI RAPISARDA ALESSANDRO SALVATORE	NUMANA	VIA IV NOVEMBRE, 35	60026	AN	Il richiedente non ha ottemperato a quanto previsto dal Punto 12.4 del DDD APIM n. 47 (Allegato A1) del 15/04/2025: mancato raggiungimento di un punteggio minimo di 15 punti.
22/05/2025	TOKA MARO CAFFE' DI CASONI STEFANO	MONTE SAN MARTINO	CONTRADA MOLINO 64	62020	MC	Il richiedente non ha ottemperato a quanto previsto dal Punto 12.4 del DDD APIM n. 47 (Allegato A1) del 15/04/2025: mancato raggiungimento di un punteggio minimo di 15 punti.
06/06/2025	GINOBILI VALENTINA	MOGLIANO	VIALE XX SETTEMBRE 116	62010	MC	Il richiedente non ha ottemperato a quanto previsto dal Punto 11.1 lettera e) vi) del DDD APIM n. 47 (Allegato A1) del 15/04/2025: essere in regola con il versamento dei contributi previdenziali (D.U.R.C.).

Decreto del Dirigente del Settore Commercio, Pesca e Tutela dei Consumatori del 5 dicembre 2025, n. 72

L.R. 22/21 – DGR n. 1498/2024 e DGR n. 421/2025 – Bando anno 2025 per la concessione dei contributi ai progetti per la riqualificazione e valorizzazione delle imprese commerciali – Approvazione graduatoria ditte ammesse, non ammesse e concessione contributi ai soggetti beneficiari – Intervento n. 2 – dotazione finanziaria € 700.000,00 a carico del capitolo 2140220037 del bilancio 2025-2027 annualità 2026.

IL DIRIGENTE

omissis

DECRETA

- 1) Di approvare, ai sensi della DGR n. 1498/2024 e della DGR n. 421/2025 la graduatoria delle domande ammesse a contributo per l'anno 2025 presentate ai sensi del DDD APIM n. 47 del 15.04.2025 concernente "L.R. 22/21 – Progetti per la riqualificazione e valorizzazione delle imprese commerciali anno 2025 – bando per la concessione di contributi – Intervento n. 2" di cui all'allegato n. 1 che forma parte integrante e sostanziale del presente atto;
- 2) Di approvare l'elenco delle domande non ammesse a contributo per l'anno 2025, presentate ai sensi del DDD APIM n. 47 del 15.04.2025 concernente "L.R. 22/21 – Progetti per la riqualificazione e valorizzazione delle imprese commerciali anno 2025 – bando per la concessione di contributi – Intervento n. 2" di cui all'allegato n. 2 che forma parte integrante e sostanziale del presente atto;
- 3) Di determinare il contributo concedibile, in conto capitale per i soggetti previsti dall'allegato A1 – punto 2.1 del DDD APIM n. 47 del 15.04.2025 nella misura del 30% della spesa riconosciuta ammissibile per tutte le ditte in possesso dei titoli di priorità previsti dal punto 12 dell'allegato A1 al DDD APIM n. 47 del 15.04.2025 e che abbiano raggiunto un punteggio minimo di 15 punti;
- 4) Di concedere il contributo in conto capitale a favore delle ditte di cui all'allegato 1 del presente decreto per un importo complessivo pari ad € 700.000,00 – in possesso dei titoli di priorità previsti dal punto 12 dell'allegato A1 del DDD APIM n. 47 del 15.04.2025 – in ordine di graduatoria dalla n. 1 alla n. 50 riducendo per insufficienza di disponibilità finanziaria il contributo alla ditta FRATELLI COGNI-

GNI SRL con sede legale in VIA ANDREA COSTA n. 69, 63822 PORTO SAN GIORGIO (FM) da € 17.992,52 ad € 9.637,96;

- 5) Di determinare la scadenza delle obbligazioni in termini di esigibilità nell'anno 2026 per € 700.000,00;
- 6) Di impegnare la somma di € 700.000,00 sul capitolo 2140220037 del bilancio 2025/2027 annualità 2026 a favore dei beneficiari e per gli importi indicati nell'allegato n. 1 del presente atto previa riduzione della prenotazione di impegno n. 749/2026 per € 700.000,00 assunta con decreto n. 47/2025/APIM;
- 7) Di specificare che in attuazione dell'art. 5 del D. lgs n. 118/2011 la stringa concernente la codificazione della transazione elementare è la seguente:

14 02 2.32.03.03.001 047
8 2030303 999 0000000000000000 4 3 000

- 8) Di liquidare con successivo atto alle singole ditte ammesse il contributo concesso con decreto del Settore Commercio Pesca e Tutela dei consumatori, prima Direzione Attività Produttive e Imprese, sulla base degli accertamenti oggettivi dei requisiti dichiarati dalle ditte all'atto della domanda ed alla presentazione della documentazione così prevista dal DDD APIM n. 47 del 15.04.2025;
- 9) Di dare atto che si è proceduto all'adempimento dell'obbligo di registrazione degli aiuti individuali di cui all'art. 9 e degli obblighi di verifica relativi agli aiuti di cui all'art. 14 del Decreto Ministeriale n. 115 del 31.05.2017 a seguito dei quali il Registro Nazionale Aiuti ha rilasciato, per ogni impresa beneficiaria, un "Codice Concessione RNA – COR";
- 10) Di dare atto che a seguito delle verifiche di cui al punto precedente, a causa del superamento del massimale de minimis previsto dal Reg. UE 2831/2023, si è proceduto ad un ricalcolo, in diminuzione, del contributo concedibile all'impresa HOTEL RISTORANTE IL CAMINETTO S.R.L. con sede legale in VIA GRAMSCI 365, 63822 PORTO SAN GIORGIO (FM), da € 14.495,23 ad € 6.173,51;
- 11) Di dare atto che, ai sensi dell'art. 3, comma 4, della legge n. 241/90, contro il presente provvedimento è ammesso ricorso nei termini di legge al Tribunale Amministrativo Regionale, salva la competenza del giudice ordinario, entro 60 giorni dalla notifica del provvedimento medesimo. In via alternativa è possibile esperire il ricorso straordinario al Capo dello Stato entro 120 giorni dalla pubblicazione del presente atto;

- 12) Di applicare l'art. 27 del D.lgs 33/2013 "Obblighi di pubblicazione dell'elenco dei soggetti beneficiari";
- 13) Di pubblicare il presente decreto per estratto sul BUR Marche e sul sito www.regione.marche.it;
- 14) Di comunicare a tutte le ditte con PEC l'esito della domanda.
- 15) Le risorse riservate a tale intervento risultano coerenti quanto alla natura della spesa con le finalità di utilizzo previste dall'atto, in termini di allocazione nella missione e programma di Bilancio, e in base ai livelli di articolazione del Piano dei Conti integrato di cui al D. Lgs. n. 118/2011 ed alla codifica SIOPE.

Si attesta l'avvenuta verifica dell'inesistenza di situazioni anche potenziali di conflitto di interesse ai sensi dell'art. 6bis della L. 241/1990 e s.m.i.

Il dirigente
(*Daniela Tisi*)

Allegato 1

L.R. 22/21 - DGR n. 1498/2024 - DGR n. 421/2025 - DDO n. 47/APIM del 15/04/2025 - Bando per la concessione dei contributi per la riqualificazione e valorizzazione delle imprese commerciali - Graduatoria domande - anno 2025 - intervento n. 2

Si concede contributo a favore delle ditte in ordine di graduatoria dalla n. 1 alla n. 50 riducendo per insufficienza di disponibilità finanziaria il contributo alla ditta FRATELLI COGNIGNI SRL con sede legale in VIA ANDREA COSTA N. 69, 63822 PORTO SAN GIORGIO (FM) - da € 17.992,52 ad € 9.637,96

Graduatoria	Ditta	Esercizio sede legale	Esercizio sede operativa	Punteggio	Rapporto Popolazione	Spesa Complessiva	Spesa Ammissibile Finanziabile	Contributo Regionale	Somma Incrementale	Partita IVA	COR	CUP	Protocollo	Note
1	IL CHOSCO DI CAPORALINI SARA	PIAZZALE LORENZO GASPARRI 2, 60024 FIOTTRANO (AN)	PIAZZALE LORENZO GASPARRI 2, 60024 FIOTTRANO (AN)	70	4,21842349	37.354,14 €	37.354,14 €	11.206,24 €	11.206,24 €	02989370420	25035990	827825000470009	0711615	
2	MB di FABIANA CARRANO	VIA GALILEO GALILEI N. 49, 63074 SAN BENEDETTO DEL TRONTO (AP)	VIA GALILEO GALILEI N. 49, 63074 SAN BENEDETTO DEL TRONTO (AP)	70	0,5875313	28.722,11 €	27.640,41 €	8.292,12 €	19.498,36 €	02575720442	25036003	888C250004030009	0725565	
3	BAR-HS N.C. DI ROMANELLI ELENA & C. (FM)	VIA RAFFAELLO SANZIO N. 99, 63825 MONTERUBBIANO (FM)	VIA RAFFAELLO SANZIO N. 99, 63825 MONTERUBBIANO (FM)	65	27,80185315	55.659,31 €	55.659,31 €	16.697,79 €	36.196,15 €	02565350440	25036002	847825000480009	0713220	
4	ZHANG LIU	VIALE GRAMSCI, 2, 62017 PORTO RECANATI (MC)	VIALE GRAMSCI, 2, 62017 PORTO RECANATI (MC)	65	4,067865394	50.710,01 €	50.710,01 €	15.213,00 €	51.409,15 €	07406880489	25036005	893C25000160009	0549668	
5	MARIA BOZZA	PIAZZA JOHN FITZGERALD KENNEDY N. 4, 60025 LORETO (AN)	PIAZZA JOHN FITZGERALD KENNEDY N. 4, 60025 LORETO (AN)	65	2,839189397	36.847,00 €	36.847,00 €	11.054,10 €	62.463,25 €	03014120426	25036007	857B25000590009	0660870	
6	REETHY DI FORMICONI WALTER & C. SNC	CONTRADA MONTANELLO, SNC, 62100 MACERATA (MC)	CONTRADA MONTANELLO, SNC, 62100 MACERATA (MC)	65	1,467009473	59.469,63 €	59.469,63 €	17.840,89 €	80.304,14 €	02151440431	25036006	887B25000430009	0730297	
7	CAMPOBASSE DI CIOTTI DAVIDE ROMANO	VIA OTTAVIANO IANNELLA 23/25, 63100 ASCOLI PICENO (AP)	VIA OTTAVIANO IANNELLA 23/25, 63100 ASCOLI PICENO (AP)	65	0,904421757	41.104,16 €	41.104,16 €	12.331,25 €	92.635,39 €	02527370445	25036013	837825000540009	0720353	
8	DA ROSA DI GHITARRARI MARCO	LOCALITA' ABBADIA DI FIASTRA, 16/17, 62029 TOLENTINO (MC)	LOCALITA' ABBADIA DI FIASTRA, 16/17, 62029 TOLENTINO (MC)	60	1,694422371	30.023,47 €	30.023,47 €	9.007,04 €	101.642,43 €	02142470430	25036012	827825000500009	0619352	
9	BRAMUCCI & PINTO SNC	LUNGOMARE MAMELI 93, 60019 SENGALLIA (AN)	CORSO IL GIUGNO, 60019 SENGALLIA (AN)	60	1,236425493	56.076,00 €	54.514,00 €	16.354,20 €	117.996,63 €	02268150428	25036017	817825000610009	0653253	
10	MACLE' BY CLERICI DI MARIAGRAZIA CLERICI	VIA PIERO MARONCELLI 17, 63100 ASCOLI PICENO (AP)	PIAZZA ARRINGO 41, 63100 ASCOLI PICENO (AP)	60	0,84277812	39.961,70 €	38.302,58 €	11.490,77 €	129.487,40 €	02526850447	25036021	837B25000550009	0728048	
11	DIGO SOCIETA' A RESPONSABILITA' LIMITATA SEMPLIFICATA	VIA BIXIO 14, 60015 FALCONARA MARITTIMA (AN)	SAN MARTINO 19/A, 60122 ANCONA (AN)	60	0,289240569	28.743,86 €	28.743,86 €	8.623,16 €	138.110,56 €	02886490420	25036028	837B25000560009	0733471	
12	DOLCI MACIE SNC DI SIMONE CESINI E PALANGA DEBORA SNC	VIA REGINA MARGHERITA, 256, 62018 POTENZA PICENA (MC)	VIA REGINA MARGHERITA, 256, 62018 POTENZA PICENA (MC)	55	2,981251454	46.119,96 €	46.119,96 €	13.835,99 €	151.946,55 €	01924870437	25036039	817825000620009	0660040	
13	LA FRESCA DI BRUNO FRAPICINI & C. S.A.S.	VIA MARSALA 46/A, 60015 FALCONARA MARITTIMA (AN)	VIA MARSALA 46/A, 60015 FALCONARA MARITTIMA (AN)	55	2,335993771	81.580,93 €	60.000,00 €	18.000,00 €	169.946,55 €	02981960426	25036052	817825000630009	0734474	
14	YOTA SRL	VIA G. BRODOLINI N. 81-83, 60044 FABRIANO (AN)	VIA G. BRODOLINI N. 81-83, 60044 FABRIANO (AN)	55	2,083984579	96.707,00 €	60.000,00 €	18.000,00 €	187.946,55 €	02987980428	25036086	897B25000470009	0730151	
15	VERSATO DI GOMES LUGHY P.H. & MAIENZA D. S.N.C.	CORSO PERSIANI, 41, 62019 RECANATI (MC)	CORSO PERSIANI, 41, 62019 RECANATI (MC)	55	1,581034199	32.684,72 €	32.684,72 €	9.805,42 €	197.751,97 €	02120650433	25036057	827825000510009	0676212	
16	ISEM - SOCIETA' A RESPONSABILITA' LIMITATA SEMPLIFICATA	PIAZZA DEL POPOLO 50, 63900 FERMO (FM)	PIAZZA DEL POPOLO 11, 63900 FERMO (FM)	55	0,925394788	33.168,00 €	33.168,00 €	9.950,40 €	207.702,37 €	02514050448	25036092	867B25000480009	0732888	
17	LA BOTTEGA DI TOMMY SRL	VIA METAURO 28, 60126 ANCONA (AN)	VIA METAURO 30, 60126 ANCONA (AN)	55	0,603761434	62.726,42 €	60.000,00 €	18.000,00 €	225.702,37 €	02995490428	25036489	837B25000570009	0724558	
18	CARTECHINI FOOD SRL	VIA COLINA, 13/A, 62010 MONTECASSIANO (MC)	VIA SAN FIRMANO, 1, 62010 MONTECASSIANO (MC)	50	8,87447686	62.043,23 €	60.000,00 €	18.000,00 €	243.702,37 €	01804300430	25036415	827825000520009	0708665	
19	TRILOGY DI ANDREANI FEDERICO	VIA LORETANA 48, 60021 CAMERANO (AN)	VIA LORETANA 48, 60021 CAMERANO (AN)	50	6,036125425	43.065,74 €	42.639,19 €	12.791,76 €	256.494,13 €	02997360421	25036385	877B25000350009	0715062	

20	SPACE-SMASH DI ERCOLI & FRONTINI SNC	VIA DANTE ALIGHIERI 136, 62010 MORROVALLE (MC)	50	5,036048815	49.640,86 €	49.312,99 €	14.793,90 €	271.288,03 €	02129450439	25036271	897825000480009	0732746
21	GESTIONI ESTIVE SAS DI ALESSANDRO MARTINANGELI & C (MC)	CONTRADA POTENZA, 10/A 62018 POTENZA PICENA (MC)	50	4,813091609	61.462,69 €	60.000,00 €	18.000,00 €	289.288,03 €	02155380435	25036255	897825000490009	0725899
22	PRIORFRUTTA SRL	VIA DELL'ARTIGIANATO 3, 62010 MONTECASSIANO (MC)	50	3,386195609	70.080,00 €	60.000,00 €	18.000,00 €	307.288,03 €	01809150434	25036135	827825000530009	0669576
23	CAPRIOTTI MICHELE	PIAZZA TORINO N. 2, 63822 PORTO SAN GIORGIO (FM)	50	3,342119757	53.679,28 €	52.187,20 €	15.656,16 €	322.944,19 €	02555170444	25036154	867825000490009	0730845
24	BRANDI SIMONE	VIA ARNALDO BELLUIGI 2, 62029 TOLENTINO (MC)	50	3,113250085	55.698,82 €	55.163,82 €	16.549,15 €	339.493,34 €	01914130438	25036246	827825000540009	0709992
25	HOTEL RISTORANTE IL CAMINETTO S.R.L.	VIA GRAMSCI 365, 63822 PORTO SAN GIORGIO (FM)	50	3,094295229	48.317,42 €	48.317,42 €	6.173,51 €	345.666,85 €	01063700445	25036800	867825000500009	0729221
26	LE CLAN S.R.L.S.	VIA ALCIDE DE GASPERI 37, 60044 FABRIANO (AN)	50	2,083984579	63.787,59 €	60.000,00 €	18.000,00 €	363.666,85 €	02974380426	25036109	893625000170009	0631563
27	LES AMIS S.R.L.	VIA CARLO PISACANE 33, 61032 FANO (PU)	50	1,000133351	63.229,27 €	60.000,00 €	18.000,00 €	381.666,85 €	02846950414	25036251	837825000590009	0715756
28	GRAN FORNO SRL	LARGO ADRIATICO, 6, 63824 ALTIDONA (FM)	50	0,940660956	34.265,17 €	33.715,17 €	10.114,55 €	391.781,40 €	01947680441	25036258	867825000510009	0734346
29	TETICONS SRL	VIA RAFFAELLO SANZIO 285/E, 60019 SENIGALLIA (AN)	50	0,877207461	30.003,40 €	25.255,68 €	7.576,70 €	399.358,10 €	02946890429	25036276	897825000500009	0725483
30	SOLOMARCHE SOCIETA' A RESPONSABILITA' LIMITATASEMPLIFICATA	VIA DEGLI OREFICI, 4, 60121 ANCONA (AN)	50	0,603761434	82.926,00 €	60.000,00 €	18.000,00 €	417.358,10 €	02964360420	25036317	837825000600009	0647500
31	DAVIDE BATTAGLIA	VIA DELL'INDUSTRIA 29, 60127 ANCONA (AN)	50	0,603761434	63.982,09 €	60.000,00 €	18.000,00 €	435.358,10 €	02425910425	25036366	837825000610009	0718684
32	PANETTERIA RIONALE DI MENDOZA ASENCIO ANA SOFIA	VIA GUGLIELMO MARCONI, 57, 60125 ANCONA (AN)	50	0,371899232	39.720,13 €	36.958,23 €	11.087,47 €	446.445,57 €	02995700420	25036367	837825000620009	0728733
33	SWEET COFFEE BAR SNC DI DIOTALEVI SARA & RIGUCCI AGNESE	STRADA PROVINCIALE METAURENSE 33, 61049 URBANIA (PU)	45	5,328239733	37.784,93 €	36.716,90 €	11.015,07 €	457.460,64 €	02808490417	25036373	827825000550009	0725740
34	TERRA NOSTRA S.R.L. SOCIETA' BENEFIT	VIA BRAMANTE 4, 61034 FOSSOMBRONE (PU)	45	2,860273821	26.811,50 €	25.905,50 €	7.771,65 €	465.232,29 €	02819690419	25036376	857825000600003	0724753
35	FELIZIANI GIORGIO	VIA DELLA PACE N. 7, 62029 TOLENTINO (MC)	45	2,162602856	38.609,16 €	38.319,16 €	11.495,75 €	476.728,04 €	01446630434	25036380	827825000560009	0698324
36	ALB & TUR S.R.L. A SOCIO UNICO	VIALE VITTORIO VENETO 8, 63900 FERMO (FM)	45	1,674013727	65.651,44 €	60.000,00 €	18.000,00 €	494.728,04 €	02478530443	25036389	867825000520009	0670243
37	EPPERO I SAS DI DELL'AVALLE FRANCESCA & C.	VIALE MATTEOTTI N. 37, 62012 CIVITANOVA MARCHE (MC)	45	1,429762898	83.420,10 €	60.000,00 €	18.000,00 €	512.728,04 €	01950840445	25036390	877825000360009	0728674
38	MAYABAY DI GIULI CIUCCOMEI	LUNGOMARE ITALIA, N.114/A FRAZ MARZOCCA, 60019 SENIGALLIA (AN)	45	1,360851801	73.260,76 €	60.000,00 €	18.000,00 €	530.728,04 €	02975040425	25036394	817825000640009	0638310
39	FRUTTI DI MARE SRL	LUNGOMARE MAMELI 118, 60019 SENIGALLIA (AN)	45	1,360851801	67.433,61 €	60.000,00 €	18.000,00 €	548.728,04 €	02942640422	25036398	817825000650009	0722529
40	MC SRLS	VIA STRAMPPELLI 18, 63074 SAN BENEDETTO DEL TRONTO (AP)	45	1,275374641	171.140,35 €	60.000,00 €	18.000,00 €	566.728,04 €	02556080444	25036423	887825000440009	0725904
41	HEXAFISH DI GENZIANI ALESSANDRO	VIA MONTEBELLO 13, 63074 SAN BENEDETTO DEL TRONTO (AP)	45	1,275374641	61.105,57 €	60.000,00 €	18.000,00 €	584.728,04 €	02543560441	25036430	887825000450009	0726460

42	GELATERIA BIRCHINA DI VIA B. EUSTACCHIO N.3, BERARDINELLI SERRANO 61032 FANO (PU)	VIA L. EINAUDI N.30, 61032 FANO (PU)	45	1,000133351	64.990,00 €	60.000,00 €	18.000,00 €	602.728,04 €	02824550418	25036432	837825000630009	0630538	
	RISTORANTE SANTA LUCIA SNC DI 63100 APRUTINA 48, SIMONETTI RUDI & GAIA TRONTO (AP)	VIA VALLE CHIENTI 192, 63100 APRUTINA 48, 63100 ASCOLI PICENO (AP)	45	0,844806152	38.394,75 €	38.394,75 €	11.518,43 €	614.246,47 €	02386230441	25036441	837825000640009	0724638	
	LIEVITA' PIZZERIA DI AURELIO NAPOLI & C.SNC	VIA L.MOTTA 1 E 1/A, 61032 FANO (PU)	45	0,827886718	50.104,18 €	49.666,58 €	14.899,97 €	629.146,44 €	02812970412	25036443	837825000650009	0654714	
45	LO STRIGOLO DI MITILLO DAVIDE	VIA LITORANEA, 112 A, 60026 NUMANA (AN)	40	9,249710414	34.815,91 €	34.815,91 €	10.444,77 €	639.591,21 €	03000180426	25036476	867825000530009	0674352	
46	VIA PANORAMICA DI CECILIA ROCHA MENDES GABICCE MARE (PU)	VIA DELL'ORIZZONTE 8, 61011 GABICCE MARE (PU)	40	5,901151526	32.285,20 €	32.285,20 €	9.685,56 €	649.276,77 €	04443290400	25036478	897825000510009	0733628	
47	CAFFE' DEL BARRIO DI SABA PIZZINGRILLI	VIA DANTE ALIGHIERI N.6, 63085 MULTIGNANO (AP)	40	5,630268007	41.978,49 €	40.335,24 €	12.100,57 €	661.377,34 €	02545390441	25036481	847825000500009	0731374	
48	AL SOLITO POSTO SRL	SANTA MARIA DEL PIANO 61049 URBANIA (PU)	40	5,313549557	37.475,67 €	36.615,67 €	10.984,70 €	672.362,04 €	02840600411	25036490	827825000570009	0730158	
49	OSTERIA GIULIA S.R.L.S.	CORSO GARIBOLDI N.23, 61029 URBINO (PU)	40	4,34184818	75.921,00 €	60.000,00 €	18.000,00 €	690.362,04 €	02659940411	25036110	837825000660009	0624411	
50	FRATELLI COGNIGNI SRL	VIA ANDREA COSTA N. 69, 63822 PORTO SAN GIORGIO (FM)	40	3,840861351	59.975,05 €	59.975,05 €	17.992,52 €	708.354,56 €	2561550449	25037033	867825000540009	0731123	AMMESSO CON RISERVA
51	GIOEMI SRLS	VIA GRAMSCI N.5 FRAZ.MONTERADO, 60012 TRECATELLI (AN)	40	3,748978381	28.439,75 €	28.439,75 €	8.531,93 €		02985690425			0672762	
52	BENEDETTI S.R.L.S.	VIALE SERAFINI, 69, 60044 FABRIANO (AN)	40	2,083984579	70.407,50 €	60.000,00 €	18.000,00 €		02730620420			0725082	
53	FOOD SERVICE DI BRUCIATI ROBERTO & C. S.A.S.	VIA G. ROSSINI, 20, 60013 CORINALDO (AN)	40	1,360852801	78.430,14 €	60.000,00 €	18.000,00 €		02309400428			0663143	
54	VITAN SRL	VIA BELLINI 5, 64014 MARTINSCICURO (TE)	40	1,316779616	59.845,00 €	59.845,00 €	17.953,50 €		02156230670			0732840	
55	BUOZZILAB SRL	VIA DELLA LIBERAZIONE N. 16, 63074 SAN BENEDETTO DEL TRONTO (AP)	40	1,239291317	58.302,46 €	58.302,46 €	17.490,74 €		02540990443			0734058	
56	C.P. SRL	VIA INDIPENDENZA 3, 62014 CORRIDONIA (MC)	40	1,119277731	46.970,49 €	46.970,49 €	14.091,15 €		02120540436			0732340	
57	BALDASCAN LIBRI DI DAMASCAN CATALIN & C. SAS	VIALE DELLA VITTORIA, 32 F, 60035 JESI (AN)	40	0,962225389	37.816,42 €	37.816,42 €	11.344,93 €		03010140428			0718946	
58	AMICI PER L'UFFICIO DI AMICI FEDERICO	BORGOMARCO COMPAGNONI, 5, 62100 MACERATA (MC)	40	0,888989837	36.037,87 €	36.037,87 €	10.811,36 €		01512840438			0729045	
59	PIZZERIA DA TRUFFO DI TRUFFELLI MATTIA	VIA MILANO 49, 61121 PESARO (PU)	40	0,628983563	65.169,73 €	60.000,00 €	18.000,00 €		02677060416			0726445	
60	MG SOCIETA' A RESPONSABILITA' LIMITATA	VIA BENIAMINO GIGLI, 7, 60128 ANCONA (AN)	40	0,603761434	64.245,62 €	60.000,00 €	18.000,00 €		02960950422			0711881	
61	FREEDOM DI MODSCATELLI GALLONE COSIMO	CORSO MATTEOTTI, 277, 62017 PORTO RECANATI (MC)	35	3,677720199	45.846,46 €	45.846,46 €	13.753,94 €		02048340430			0680035	
62	IL NEGOZIO DI MAGRINI ALESSANDRO & C. S.N.C	VIA V. VENETO 59, 60024 FILOTTRANO (AN)	35	2,824997177	25.015,35 €	25.015,35 €	7.504,61 €		02994910426			0732717	
63	MONIA NON SOLO CAFFETERIA DI TRAINI MONIA & C. SAS	VIALE ROMA 18, 63811 SANT'ELPIDIO A MARE (FM)	35	2,223079726	36.611,90 €	36.611,90 €	10.983,57 €		02555420443			0726088	

64	PASTA FRESCA DEL BUONGUSTAIO SRL	VIA UNGHERIA, 13, 60025 LORETO (AN)	VIA MARCONI 13, 60022 CASTELFIDARDO (AN)	35	1,522307734	28.088,10 €	28.088,10 €	8.426,43 €	00937070423				0708314
65	BBC DI RU DINI G. E SIVONETTI G. SNC	VIA N. ABBAGNALE 17, 60019 SENIGALLIA (AN)	PIAZZA DEL DUCA 12, 60019 SENIGALLIA (AN)	35	1,36085801	116.679,87 €	60.000,00 €	18.000,00 €	02727150423				0705911
66	OVER GESTIONI SAS DI BADIALI LUIGI, EMMA, ELIA E C.	VIA DEL PARADISO N. 8, 60010 OSTRA (AN)	LUNGOMARE DANTE ALIGHIERI N.2, 60019 SENIGALLIA (AN)	35	1,28044205	58.843,86 €	56.454,69 €	16.936,41 €	01412260422				0620840
67	LOCANDA DEL PALIO SRLS	PIAZZALE AZZOLINO, 6, 63900 FERMO (FM)	PIAZZALE AZZOLINO, 6, 63900 FERMO (FM)	35	0,75014815	26.886,81 €	26.886,81 €	8.066,04 €	02535740449				0730149
68	ZEST DI PALADINI GAIA C. SAS	VIALE BELGRADO, 9, 61121 PESARO (PU)	VIALE BELGRADO, 9, 61121 PESARO (PU)	35	0,628983563	90.111,25 €	60.000,00 €	18.000,00 €	02766220418				0700406
69	AVALON DI STECONI LORENZO E C. S.A.S.	VIA SAGGIO E VANZETTI, 13, 60131 ANCONA (AN)	VIA MATTEOTTI 165, 60125 ANCONA (AN)	35	0,603761434	70.242,28 €	60.000,00 €	18.000,00 €	02474690423				0727843
70	SPAZIO COMUNE S.C.S. I.S.	S.P. CORINALDESE 52, 60019 SENIGALLIA (AN)	FRATELLI BANDIERA 55, 60019 SENIGALLIA (AN)	35	0,573841234	25.300,66 €	25.300,66 €	7.590,20 €	01370630426				0652428
71	TAPPO MATTO DI PEVERINI MATTEO & C. SAS	VIA BELVEDERE 38, 61121 PESARO (PU)	VIA BELVEDERE 38, 61121 PESARO (PU)	35	0,28215039	26.914,89 €	26.914,89 €	8.074,47 €	02700730415				0732151
72	BEL SIT S.R.L.	PIAZZA VALBRUNA, 1, 61011 GABICCE MARE (PU)	PIAZZA VALBRUNA, 1, 61011 GABICCE MARE (PU)	30	10,96691647	75.679,00 €	60.000,00 €	18.000,00 €	01212930414				0720521
73	GIOVANTALY SRL	VIA CARDINAL ROMERO SNC, 62010 MORROVALLE (MC)	VIA CARDINAL ROMERO 56, 62010 MORROVALLE (MC)	30	6,12745098	62.748,00 €	60.000,00 €	18.000,00 €	02030080432				0705655
74	NAMIE DI NICOLA COSTANTINI E C. S.A.S.	VIA SANT'ALDEBRANDO, 2/3, 61034 FOSSOMBRONE (PU)	VIA SANT'ALDEBRANDO, 2/3, 61034 FOSSOMBRONE (PU)	30	4,985455449	55.463,09 €	45.153,27 €	13.545,98 €	02801980414				0725541
75	TABACCHERIA SESSA DI MATASSINI LUCIA	PIAZZA BRANCONI 23, 62017 PORTO RECANATI (MC)	PIAZZA BRANCONI 23, 62017 PORTO RECANATI (MC)	30	4,813091609	61.478,93 €	60.000,00 €	18.000,00 €	02017760436				0692299
76	DA BARTULIN S. IN C.	VIA CATTEDRALE, N. 30, 61034 FOSSOMBRONE (PU)	VIA CATTEDRALE, N. 30, 61034 FOSSOMBRONE (PU)	30	4,59867285	44.950,18 €	41.650,18 €	12.495,05 €	02799080417				0548627
77	ZID SRL	VIALE SECONDO MORETTI, 3, 63074 SAN BENEDETTO DEL TRONTO (AP)	VIALE SECONDO MORETTI, 3, 63074 SAN BENEDETTO DEL TRONTO (AP)	30	1,275374641	62.034,75 €	60.000,00 €	18.000,00 €	02537940443				0597369
78	MOONSHINE S.N.C. DI CATALUCCI NAZZARENO	VIA TIEPOLO 19, 63074 SAN BENEDETTO DEL TRONTO (AP)	VIA TIEPOLO 19, 63074 SAN BENEDETTO DEL TRONTO (AP)	30	1,099321926	51.717,60 €	51.717,60 €	15.515,28 €	02508160443				0721101
79	VALENTINA DIOTALLEVI S.R.L.	VIA DELLA CONCORDIA 11, 61032 FANO (PU)	VIA RINALDUCCI 5, 61032 FANO (PU)	30	0,655087345	55.900,00 €	39.300,00 €	11.790,00 €	02536270412				0732759
80	TIC - TAC SRLS	VIALE GIACOMO MATTEOTTI 52, 62012 CIVITANOVA MARCHE (MC)	VIALE GIACOMO MATTEOTTI 52, 62012 CIVITANOVA MARCHE (MC)	30	0,598106279	25.069,53 €	25.099,53 €	7.529,86 €	02095410433				0733832
81	RISTORANTINO DA PEP CUM UNA VOLTA DI MACOVEI ELENA MIRELA	VIA ARNO, 20, 61023 FANO (PU)	VIA GIUSEPPE GARIBOLDI 19, 61032 FANO (PU)	30	0,572810041	34.651,43 €	34.364,02 €	10.309,21 €	02821680416				0646644
82	GIORGIO MARIO & C. S.R.L.	CORSO G. MAZZINI N. 102, 60121 ANCONA (AN)	CORSO G. MAZZINI N. 102, 60121 ANCONA (AN)	30	0,429977963	48.279,92 €	42.729,92 €	12.818,98 €	01296380429				0733230
83	POWER CAR DI SBROLLINI MARCO & CLAUDIO S. N. C.	VIA SANTA CATERINA N.3, 60012 TRECATELLI (AN)	VIALE KENNEDY N.32, 61045 PERGOLA (PU)	25	7,853280139	45.274,16 €	45.274,16 €	13.582,25 €	02408740427				0681046
84	LA TORRE DEL BUONGUSTAIO DI PITULUCE GIAMINA- RODICA	LOCALITA TORRE DEL PARCO, SNC, 62032 CAMERINO (MC)	LOCALITA TORRE DEL PARCO, SNC, 62032 CAMERINO (MC)	25	5,509841086	33.284,95 €	33.284,95 €	9.985,49 €	01972970436				0730350
85	DUBAI BEACH DI CRESCENZI SUSANNA & C. S. N. C.	LUNGOMARE GRAMSCI SNC, 63822 PORTO SAN GIORGIO (FM)	LUNGOMARE GRAMSCI SNC, 63822 PORTO SAN GIORGIO (FM)	25	3,842459174	64.114,00 €	60.000,00 €	18.000,00 €	02173860442				0694342
86	NOVECENTO S.R.L.	VIA OBERDAN SNC, 63822 PORTO SAN GIORGIO (FM)	VIA OBERDAN 19, 63822 PORTO SAN GIORGIO (FM)	25	3,826769773	59.755,01 €	59.755,01 €	17.926,50 €	01916590431				0729300

87	AL PASSANTE S.N.C. DI MARTELLONI FRANCESCA & ANGELICA	STRADA CIVITA 3, 61043 CAGLI (PU)	25	3,278022393	26.057,00 €	26.057,00 €	7.817,10 €	02677700417			0691562
88	RISTORANTE DARIO SRL	VIA SCOSICCI, 9, 62017 PORTO RECANATI (MC)	25	3,111663725	39.815,00 €	38.790,00 €	11.637,00 €	02067600433			0722337
89	ELEGI DI RADICIONI ELIO & VILLANO GIACOMO SNC	VIA A. VOLTA, 23, 60027 OSIMO (AN)	25	2,500280505	35.654,00 €	35.654,00 €	10.696,20 €	02301210429			0702041
90	B & N SRL	PIAZZALE B. GIGLI, 62019 RECANATI (MC)	25	1,6879911	34.895,84 €	34.895,84 €	10.468,75 €	01739420436			0642823
91	SAFGT SRL	VIA PALMAROLI 15, 63066 GROTTAMMARE (AP)	25	1,585365592	26.799,63 €	25.129,63 €	7.538,89 €	02557110448			0729594
92	VINERIA DEI SOTTOFOSSARI DI PALUSHAI VERA	VIA SAN FRANCESCO D'ASSISI 46, 63821 PORTO SANT'ELPIDIO (FM)	25	1,463164733	37.837,44 €	37.837,44 €	11.351,23 €	02448230447			0719535
93	DE PALO LUCIANO OPTOVOLANTE	VIA A. CARO 36, 60019 SENIGALLIA (AN)	25	1,357439329	59.849,00 €	59.849,50 €	17.954,85 €	02755090426			0700031
94	MAGICA SRL	VIA PARIGNANO 15/F, 64015 VIA D'ANCARIA N. 34-36-38, 63100 ASCOLI PICENO (AP)	25	1,313291894	59.686,49 €	59.686,49 €	17.905,95 €	02183570676			0721857
95	F. & T. S.A.S. DI FERRARI GIORGIA & C.	VIA CRISPI 133/135, 63074 SAN BENEDETTO DEL TRONTO (AP)	25	1,275374641	79.800,00 €	60.000,00 €	18.000,00 €	02312560440			0730238
96	LO SCUDIERO SRL	VIA BALDASSINI N. 2, 61121 PESARO (PU)	25	0,628983563	60.207,44 €	60.000,00 €	18.000,00 €	02495390417			0678237
97	D'AMORA LUCA	VIA CAVOUR 42, 60019 SENIGALLIA (AN)	25	0,569948741	25.199,00 €	25.129,04 €	7.538,71 €	02194630766			0625299
98	BAR PASTICERIA GERMANO SRL	PIAZZALE COLLENUCCIO, 12, 61121 PESARO (PU)	25	0,304336946	29.031,31 €	29.031,31 €	8.709,39 €	02385620418			0654106
99	IMPERATO MARTINA	VIA GIOVANNI GIOIUTTI 129, 61122 PESARO (PU)	25	0,296460919	28.280,00 €	28.280,00 €	8.484,00 €	02851380416			0724578
100	MARE 226 DI VOYTYUK MARKIYAN	VIA LITORANEA 226, 60026 NUMANA (AN)	20	15,94048884	70.000,00 €	60.000,00 €	18.000,00 €	02738860424			0598530
101	PITROK S.R.L.	VIA FABIO TOMBARI N.3, 61034 FOSSOMBRONE (PU)	20	4,606584962	41.721,84 €	41.721,84 €	12.516,55 €	02650610419			0719742
102	PIZZERIA CLAUDIO SRLS	VIA LUMUMBA 42/F, 60033 CHIARAVALLE (AN)	20	4,207573633	81.726,00 €	60.000,00 €	18.000,00 €	02965200427			0723555
103	LEVANTE SAS DI VITTORIO RASTELLI & C.	LUNGOMARE PIERMANNI, 15, 62012 CIVITANOVA MARCHE (MC)	20	1,429762898	65.502,14 €	60.000,00 €	18.000,00 €	02129440430			0700752
104	COCOLOC S.R.L.	VIALE IV NOVEMBRE N.78, 62012 CIVITANOVA MARCHE (MC)	20	1,355232217	60.550,00 €	56.872,32 €	17.061,70 €	02155140433			0721284
105	MENGARELLI GIANLUCA	VIA MOLISE 2/A, 60015 FALCONARA MARITTIMA (AN)	20	1,052762313	27.040,20 €	27.040,20 €	8.112,06 €	02904280423			0704441
106	CIBO' SRL	VIALE EUROPA, 28, 63074 SAN BENEDETTO DEL TRONTO (AP)	20	0,900599426	42.368,70 €	42.368,70 €	12.710,61 €	02531190441			0556888
107	PROSIT S.R.L.S.	VIA RINASCIMENTO 123, 63074 SAN BENEDETTO DEL TRONTO (AP)	20	0,76720948	36.093,37 €	36.093,37 €	10.828,01 €	02454120441			0727782
108	COMPUTER COMPANY DI DOLCINI CARLO	VIA ENRICO FERMI 1, 60027 OSIMO (AN)	20	0,750355438	30.752,86 €	26.092,86 €	7.827,86 €	02281110425			0731604
109	L'ARTE DEL GUSTO DI LUCA TONI	VIA CHIENZI 6/1, 61122 PESARO (PU)	20	0,628983563	78.494,54 €	60.000,00 €	18.000,00 €	02419040411			0602934
110	SUSHI & AMICI SRL	VIA DEGLI ABETI, 10/1, 61122 PESARO (PU)	20	0,628983563	101.630,00 €	60.000,00 €	18.000,00 €	02686760410			0721234
111	3BA SRL	VIA PONCHIELI 77, 61122 PESARO (PU)	20	0,624849044	59.605,60 €	59.605,60 €	17.881,68 €	02838870414			0727532
112	NEW SERVICE SRL	VIA MONTEBELLO 50, 60122 ANCONA (AN)	20	0,603761434	99.711,00 €	60.000,00 €	18.000,00 €	02992440426			0718404

113	GRECO DANIELE S.R.L.	PIAZZA D'ARMI, SNC, 60127 ANCONA (AN)	PIAZZA D'ARMI, SNC, 60127 ANCONA (AN)	20	0,382382241	38.000,00 €	38.000,00 €	38.000,00 €	11.400,00 €	02000930426			0728767
114	ELEMENTI OSTERIA S.R.L.	VIA TRIESTE 39/A, 60124 ANCONA (AN)	VIA TRIESTE 39/A, 60124 ANCONA (AN)	20	0,361220906	35.897,05 €	35.897,05 €	35.897,05 €	10.769,12 €	02980210427			0715448
115	DAL MONACO DI BUGIACCHI LORENZO	VIA TOTTI 4, 60131 ANCONA (AN)	VIA TOTTI 4, 60131 ANCONA (AN)	20	0,300381376	29.851,00 €	29.851,00 €	29.851,00 €	8.955,30 €	02997920422			0715684
116	SPAAR SRL	VIALE GIUSEPPE ROMITA N. 26, 63064 CUPRA MARITTIMA (AP)	VIALE GIUSEPPE ROMITA N. 26, 63064 CUPRA MARITTIMA (AP)	15	10,85674833	58.496,16 €	58.496,16 €	58.496,16 €	17.548,85 €	02130130442			0681612
117	IL RISTORO DEL MERCATALE S.R.L.S.	VIA SAN BIAGIO 117, 61045 PERGOLA (PU)	VIA DON MINZONI 30/32, 61045 PERGOLA (PU)	15	6,261925412	36.100,00 €	36.100,00 €	36.100,00 €	10.830,00 €	02770810410			0726189
118	GELATERIA DI TERENCE GIULIA	VIA C. BATTISTI, N.54-56, 61011 GABICCE MARE (PU)	VIA C. BATTISTI, N.54-56, 61011 GABICCE MARE (PU)	15	5,227503199	28.599,67 €	28.599,67 €	28.599,67 €	8.579,90 €	02684810415			0731038
119	RISTORANTE ADA SRL	VIA MOLINO MENSA 37, 60027 OSIMO (AN)	VIA MOLINO MENSA 37, 60027 OSIMO (AN)	15	1,725427043	107.453,00 €	107.453,00 €	60.000,00 €	18.000,00 €	02975390424			0734455
120	ANGELELLI ELISABETTA DAME DI ELISABETTA ANGELELLI	VIA GIACOMO MATTEOTTI 12/C, 60022 CASTELFIDARDO (AN)	VIA MATTEOTTI 12/C, 60022 CASTELFIDARDO (AN)	15	1,44316243	26.627,79 €	26.627,79 €	26.627,79 €	7.988,34 €	02635200427			0733979
121	MAMALI SRLS	VIA BEZZECA 21, 63074 SAN BENEDETTO DEL TRONTO (AP)	VIA BEZZECA 19, 63074 SAN BENEDETTO DEL TRONTO (AP)	15	1,275374641	62.845,84 €	60.000,00 €	60.000,00 €	18.000,00 €	02544360445			0712755
122	HARALAMB CRISTINA	PIAZZALE SALVO D'ACQUISTO, 5, 62100 MACERATA (MC)	PIAZZALE SALVO D'ACQUISTO, 5, 62100 MACERATA (MC)	15	1,195125315	48.447,99 €	48.447,99 €	48.447,99 €	14.534,40 €	02084210430			0668653
123	CAFE'ARZILLA SOCIETA' A RESPONSABILITA' LIMITATA SEMPREFFICATA	VIA PISACANE 134, 61032 FANO (PU)	VIA PISACANE 134, 61032 FANO (PU)	15	1,000133351	141.062,79 €	60.000,00 €	60.000,00 €	18.000,00 €	02742120419			0719393
124	EMMA DI CHIODI EMANUELE & C. SNC	VIA PROSPERI, 39, 63900 FERMO (FM)	VIA PROSPERI, 39, 63900 FERMO (FM)	15	0,788105853	28.247,29 €	28.247,29 €	28.247,29 €	8.474,19 €	01926360445			0734253
125	BRUNELLI SRL	VIA CARDUCCI 7, 60019 SENIGALLIA (AN)	VIA ADRIATICA SUD 115, 60019 SENIGALLIA (MARZOCCA/AN)	15	0,739254479	33.487,94 €	32.593,73 €	32.593,73 €	9.778,12 €	02982320422			0730444
126	JP SRL SEMPLIFICATA	PIAZZA LEOPARDI 24, 60012 TRECATELLI (AN)	VIA OTTORINO MANNI 2, 60019 SENIGALLIA (AN)	15	0,601530959	29.527,50 €	26.521,50 €	26.521,50 €	7.956,45 €	02970430423			0679176
127	PANIFICIO LUCCI ALBERTO DI MONTANARI B & C. SAS	VIA GIORDANO BRUNO N 12, 60127 ANCONA (AN)	VIA GIORDANO BRUNO N 12, 60127 ANCONA (AN)	15	0,281886151	32.013,00 €	28.013,00 €	28.013,00 €	8.403,90 €	02877290425			0726368
													AMMESSO CON RISERVA

Allegato 2						
L.R. 22/21 – DGR n. 1498/2024 e DGR n. 421/2025 – Bando per la concessione dei contributi per la riqualificazione e valorizzazione delle imprese commerciali - Graduatoria domande - anno 2025 - Intervento n. 2						
Domande escluse						
Protocollo domanda	Ditta	Sede Legale Comune	Sede Legale Via	Cap	Prov	Causa Esclusione
0729849	CAFFE' DELLE MURA DI BOULOS DIB TANIOS & C. S.A.S.	LORETO	PIAZZA PAPA GIOVANNI XXIII SNC	60025	AN	Il richiedente non ha ottemperato a quanto previsto dal punto 11.1 lett. e) del Bando (Allegato 1 del DDD APIM n. 47 del 15/04/2025): "Nel rispetto della normativa europea e nazionale l'azienda deve (...) il essere regolarmente attiva alla data di presentazione della domanda; iii. avere la sede operativa o unità locale aperta alla data di presentazione della domanda; iv. avere la sede operativa o unità locale attiva nella Regione Marche; (...)".
0689128	CINTI GIANFRANCO	MATELICA	STRADA STATALE MUCCESE NORD, SNC	62024	MC	Il richiedente non ha ottemperato a quanto previsto dal Punto 11.1 lettera e) vi) del DDD APIM n. 47 (Allegato A1) del 15/04/2025: essere in regola con il versamento dei contributi previdenziali (D.U.R.C.).
0733459	GIAMAR SRLS	SANT'ELPIDIO A MARE	VIA MACHIAVELLI 190	63811	FM	Il richiedente non ha ottemperato a quanto previsto dal punto 5 del Bando (Allegato 1 del DDD APIM n. 47 del 15/04/2025): "la spesa ammissibile, al netto di IVA, non può essere inferiore ad € 25.000,00 (...)".
0718876	LIBRERIA BALDINI DI BALDINI ALFONSO	ANCONA	VIA VALENTI 2	60131	AN	Il richiedente non ha ottemperato a quanto previsto dal punto 5 del Bando (Allegato 1 del DDD APIM n. 47 del 15/04/2025): "la spesa ammissibile, al netto di IVA, non può essere inferiore ad € 25.000,00 (...)".
0723644	LA NAPOLETANA DI GESSICA MUCCIO	SANT'ELPIDIO A MARE	TORQUATO TASSO 57	63811	FM	Il richiedente non rientra tra i Soggetti Beneficiari secondo quanto previsto dal punto 2 del Bando (Allegato 1 del DDD APIM n. 47 del 15/04/2025): "I soggetti beneficiari, in regola rispetto alle disposizioni in materia fiscale ed assistenziale secondo la vigente normativa, sono: a. Micro, piccole e medie imprese commerciali di vendita al dettaglio, esistenti; b. Micro, piccole e medie imprese di somministrazione al pubblico di alimenti e bevande esistenti. La domanda deve essere presentata dall'impresa che al momento della presentazione della stessa sia intestataria ed in possesso del titolo abilitativo relativo all'attività per la quale chiede il contributo. Le fatture devono essere intestate al soggetto beneficiario del contributo." Per impresa esistente si intende l'impresa che al momento della presentazione della domanda sia in possesso di titolo abilitativo per lo svolgimento dell'attività (autorizzazione amministrativa, SCIA, comunicazione per l'esercizio commerciale/SAB oggetto della domanda di contributo).
0730247	CKYMAIA.LAB DI VINCIGUERRA MATIA E CINZIA RAPONI S.N.C.	ANCONA	VIA CADUTI DEL LAVORO 4 42/A	60131	AN	Il richiedente non rientra tra i Soggetti Beneficiari secondo quanto previsto dal punto 2 del Bando (Allegato 1 del DDD APIM n. 47 del 15/04/2025): "I soggetti beneficiari, in regola rispetto alle disposizioni in materia fiscale ed assistenziale secondo la vigente normativa, sono: a. Micro, piccole e medie imprese commerciali di vendita al dettaglio, esistenti; b. Micro, piccole e medie imprese di somministrazione al pubblico di alimenti e bevande esistenti. La domanda deve essere presentata dall'impresa che al momento della presentazione della stessa sia intestataria ed in possesso del titolo abilitativo relativo all'attività per la quale chiede il contributo. Le fatture devono essere intestate al soggetto beneficiario del contributo."
0681983	ANTHEA SNC DI TONELLI S. E FANELLI M.	CHIARAVALLE	VIA G. MATTEOTTI N. 87	60024	AN	Il richiedente non ha ottemperato a quanto previsto dal punto 5 del Bando (Allegato 1 del DDD APIM n. 47 del 15/04/2025): "la spesa ammissibile, al netto di IVA, non può essere inferiore ad € 25.000,00 (...)".
0720587	LA PECORA NERA DI BERGAMI MICHAEL	FANO	VIA TOMBACCIA 42/A	61032	PU	Il richiedente non ha ottemperato a quanto previsto dal Punto 11.1 lettera e) vi) del DDD APIM n. 47 (Allegato A1) del 15/04/2025: essere in regola con il versamento dei contributi previdenziali (D.U.R.C.).
0732608	BUONA SOCIETA' A RESPONSABILITA' LIMITATA	SENIGALLIA	PIAZZA SIMONCELLI 16/19	60019	AN	Il richiedente non ha ottemperato a quanto previsto dal Punto 11.1 lettera e) vi) del DDD APIM n. 47 (Allegato A1) del 15/04/2025: essere in regola con il versamento dei contributi previdenziali (D.U.R.C.).
0723400	ADAR 21 SRL	CIVITANOVA MARCHE	VICOLO MARTE N.25	62012	MC	Il richiedente non ha ottemperato a quanto previsto dal punto 12.4 del Bando (Allegato 1 del DDD APIM n. 47 del 15/04/2025): "Ai fini della formazione della graduatoria, verranno considerati ammissibili i soli progetti che abbiano raggiunto un punteggio minimo di 15 punti".
0586158	GALANTI SOCIETA' A RESPONSABILITA' LIMITATA SEMPLIFICATA	SPINETOLI	VIA SALARIA 120	63078	AP	Il richiedente non ha ottemperato a quanto previsto dal punto 12.4 del Bando (Allegato 1 del DDD APIM n. 47 del 15/04/2025): "Ai fini della formazione della graduatoria, verranno considerati ammissibili i soli progetti che abbiano raggiunto un punteggio minimo di 15 punti".

0551143	CAPPELLETTI S.R.L.S SOCIETA' A RESPONSABILITA' LIMITATA SEMPLIFICATA	TOLENTINO	P.LE EUROPA, 30	62029	MC	Il richiedente non ha ottemperato a quanto previsto dal punto 12.4 del Bando (Allegato 1 del DDD APIM n. 47 del 15/04/2025); "Ai fini della formazione della graduatoria, verranno considerati ammissibili i soli progetti che abbiano raggiunto un punteggio minimo di 15 punti".
721072	ODYSEUM SRLS	MONTECASSIANO	VIA NAZIONALE 2/B	62010	MC	Il richiedente non ha ottemperato a quanto previsto dal punto 12.4 del Bando (Allegato 1 del DDD APIM n. 47 del 15/04/2025); "Ai fini della formazione della graduatoria, verranno considerati ammissibili i soli progetti che abbiano raggiunto un punteggio minimo di 15 punti".
0733259	MONTALBINI&TANFANIS.N.C. DI MONTALBINI ANGELA	FANO	VIA A. DE CURTIS 7	61032	PU	Il richiedente non ha ottemperato a quanto previsto dal punto 12.4 del Bando (Allegato 1 del DDD APIM n. 47 del 15/04/2025); "Ai fini della formazione della graduatoria, verranno considerati ammissibili i soli progetti che abbiano raggiunto un punteggio minimo di 15 punti".
0715167	TO.MA. DI MOSCA CRISTINA	MORROVALLE	VIA DANTE N. 116	62010	MC	Il richiedente non ha ottemperato a quanto previsto dal punto 12.4 del Bando (Allegato 1 del DDD APIM n. 47 del 15/04/2025); "Ai fini della formazione della graduatoria, verranno considerati ammissibili i soli progetti che abbiano raggiunto un punteggio minimo di 15 punti".
0677053	FALCIONI ANDREA & FABRIZIO SNC	CASTEL DI LAMA	VILLA CHARINI 46	63082	AP	Il richiedente non ha ottemperato a quanto previsto dal punto 12.4 del Bando (Allegato 1 del DDD APIM n. 47 del 15/04/2025); "Ai fini della formazione della graduatoria, verranno considerati ammissibili i soli progetti che abbiano raggiunto un punteggio minimo di 15 punti".
0721219	DA LUCIANO DI ACCIARRESI FRANCESCO & C. SNC	MONTECASSIANO	VIA DE GASPERI, 58/60	62010	MC	Il richiedente non ha ottemperato a quanto previsto dal punto 12.4 del Bando (Allegato 1 del DDD APIM n. 47 del 15/04/2025); "Ai fini della formazione della graduatoria, verranno considerati ammissibili i soli progetti che abbiano raggiunto un punteggio minimo di 15 punti".
0732694	OSTERIA AGNESE SRL	CORRIDONIA	VIA DELL'ARTIGIANATO 17/I	62100	MC	Il richiedente non ha ottemperato a quanto previsto dal punto 12.4 del Bando (Allegato 1 del DDD APIM n. 47 del 15/04/2025); "Ai fini della formazione della graduatoria, verranno considerati ammissibili i soli progetti che abbiano raggiunto un punteggio minimo di 15 punti".
0705572	REACTION SRL	LORETO	VIA MONTORSO N.19	60025	AN	Il richiedente non ha ottemperato a quanto previsto dal punto 12.4 del Bando (Allegato 1 del DDD APIM n. 47 del 15/04/2025); "Ai fini della formazione della graduatoria, verranno considerati ammissibili i soli progetti che abbiano raggiunto un punteggio minimo di 15 punti".
0728303	GELATERIA GUIDO SRL	PORTO RECANATI	PIAZZA F.LLI BRANCONDI, SNC	62017	MC	Il richiedente non ha ottemperato a quanto previsto dal punto 12.4 del Bando (Allegato 1 del DDD APIM n. 47 del 15/04/2025); "Ai fini della formazione della graduatoria, verranno considerati ammissibili i soli progetti che abbiano raggiunto un punteggio minimo di 15 punti".
0734433	LO SCARROZZINO DI MERCATANTI KATIA	ASCOLI PICENO	FRAZIONE LISCIANO DICOLLOTO 131/B	63100	AP	Il richiedente non ha ottemperato a quanto previsto dal punto 5 del Bando (Allegato 1 del DDD APIM n. 47 del 15/04/2025); "la spesa ammissibile, al netto di IVA, non può essere inferiore ad € 25.000,00 (...)".
0720439	ROAD CAFE' DI MASSERA EMANUELE LA BOTTEGA DEI SAPORI - VENDITA E DEGUSTAZIONE PRODOTTI TIPICI	FLOTTANO	VIA CANTALUPO 25/A	60024	AN	Il richiedente non ha ottemperato a quanto previsto dal punto 12.4 del Bando (Allegato 1 del DDD APIM n. 47 del 15/04/2025); "Ai fini della formazione della graduatoria, verranno considerati ammissibili i soli progetti che abbiano raggiunto un punteggio minimo di 15 punti".
0719684	MILLEVOGLIE SRL	RECANATI	VIA W. CIPOLLONI N. 6	62019	MC	Il richiedente non ha ottemperato a quanto previsto dal punto 12.4 del Bando (Allegato 1 del DDD APIM n. 47 del 15/04/2025); "Ai fini della formazione della graduatoria, verranno considerati ammissibili i soli progetti che abbiano raggiunto un punteggio minimo di 15 punti".
0717271	GOLD RINGS S.R.L.S.	CIVITANOVA MARCHE	VIA GIACOMO MATTEOTTI 123	62012	MC	Il richiedente non ha ottemperato a quanto previsto dal punto 12.4 del Bando (Allegato 1 del DDD APIM n. 47 del 15/04/2025); "Ai fini della formazione della graduatoria, verranno considerati ammissibili i soli progetti che abbiano raggiunto un punteggio minimo di 15 punti".
0671302	LE CASETTE SAS DI BENI MIRKO & C	POLLENZA	VIA BRANCACCIO DE BONACCORSI, 2	62010	MC	Il richiedente non ha ottemperato a quanto previsto dal punto 12.4 del Bando (Allegato 1 del DDD APIM n. 47 del 15/04/2025); "Ai fini della formazione della graduatoria, verranno considerati ammissibili i soli progetti che abbiano raggiunto un punteggio minimo di 15 punti".
0707768	OTTICA OMICCIOLI ENRIC-MARIA & C. S.A.S.	COLLI AL METAURO	VIA FLAMMINIA 176	61036	PU	Il richiedente non ha ottemperato a quanto previsto dal punto 12.4 del Bando (Allegato 1 del DDD APIM n. 47 del 15/04/2025); "Ai fini della formazione della graduatoria, verranno considerati ammissibili i soli progetti che abbiano raggiunto un punteggio minimo di 15 punti".
0730246	TREA SOCIETA' COOPERATIVA	TREIA	CONTRADA SAN CARLO, 45	62010	MC	Il richiedente non ha ottemperato a quanto previsto dal punto 11.1 lettera e) vi) del DDD APIM n. 47 (Allegato A1) del 15/04/2025; essere in regola con il versamento dei contributi previdenziali (D.U.R.C.).
0734106	FOODIES SOCIETA' A RESPONSABILITA' LIMITATA SEMPLIFICATA	PESARO	VIA ANGELO SECCHI 6	61122	PU	Il richiedente non ha ottemperato a quanto previsto dal punto 5 del Bando (Allegato 1 del DDD APIM n. 47 del 15/04/2025); "la spesa ammissibile, al netto di IVA, non può essere inferiore ad € 25.000,00 (...)".
0733395	PINETA SRL	SAN BENEDETTO DEL TRONTO	VIALE BRUNO BUOZZI N. 12	63074	AP	Il richiedente non ha ottemperato a quanto previsto dal punto 12.4 del Bando (Allegato 1 del DDD APIM n. 47 del 15/04/2025); "Ai fini della formazione della graduatoria, verranno considerati ammissibili i soli progetti che abbiano raggiunto un punteggio minimo di 15 punti".
0730684	ANTICA BOTTEGA DEL CONERO SNC DI GHERGO ALESSANDRO E MASSIMO	ANCONA	VIA SANTA MARGHERITA, 26	60124	AN	Il richiedente non ha ottemperato a quanto previsto dal punto 12.4 del Bando (Allegato 1 del DDD APIM n. 47 del 15/04/2025); "Ai fini della formazione della graduatoria, verranno considerati ammissibili i soli progetti che abbiano raggiunto un punteggio minimo di 15 punti".

0732695	PANDOLFI SARA	PORTO RECANATI	VIALE DELLE NAZIONI N. 27	62017	Mc	Il richiedente non ha ottenuto a quanto previsto dal punto 12.4 del Bando (Allegato 1 del DDD APIM n. 47 del 15/04/2025); "A fini della formazione della graduatoria, verranno considerati ammissibili i soli progetti che abbiano raggiunto un punteggio minimo di 15 punti".
0721244	PASTICCERIA PICENA DEI F.LLI BRUNI S.N.C	ASCOLI PICENO	SACCONI 34/36	63100	AP	Il richiedente non ha ottenuto a quanto previsto dal punto 12.4 del Bando (Allegato 1 del DDD APIM n. 47 del 15/04/2025); "A fini della formazione della graduatoria, verranno considerati ammissibili i soli progetti che abbiano raggiunto un punteggio minimo di 15 punti".
0734218	PALMA DI ALBANESE MASSIMO & C. S.N.C.	ANCONA	PIAZZA D'ARMI 33	60127	AN	Il richiedente non ha ottenuto a quanto previsto dal punto 12.4 del Bando (Allegato 1 del DDD APIM n. 47 del 15/04/2025); "A fini della formazione della graduatoria, verranno considerati ammissibili i soli progetti che abbiano raggiunto un punteggio minimo di 15 punti".
0729245	MASTRO FRUITTAIO DI AGOSTINELLI MATTEO	JESI	VIA SAN FRANCESCO 12/A	60035	AN	Il richiedente non ha ottenuto a quanto previsto dal punto 12.4 del Bando (Allegato 1 del DDD APIM n. 47 del 15/04/2025); "A fini della formazione della graduatoria, verranno considerati ammissibili i soli progetti che abbiano raggiunto un punteggio minimo di 15 punti".
0734075	SOCIETA' COOPERATIVA MARE DENTRO	NAPOLI	CORSO SECONDIGLIANO 11	80144	NA	Il richiedente non rientra tra i Soggetti Beneficiari secondo quanto previsto dal punto 2 del Bando (Allegato 1 del DDD APIM n. 47 del 15/04/2025); "I soggetti beneficiari, in regola rispetto alle disposizioni in materia fiscale ed assistenziale secondo la vigente normativa, sono: a. Micro, piccole e medie imprese commerciali di vendita al dettaglio, esistenti; b. Micro, piccole e medie imprese di somministrazione al pubblico di alimenti e bevande esistenti. La domanda deve essere presentata dall'impresa che al momento della presentazione della stessa sia intestataria ed in possesso del titolo abilitativo relativo all'attività per la quale chiede il contributo. Le fatture devono essere intestate al soggetto beneficiario del contributo.".
0725347	VISTA S.R.L.	MONTE URANO	VIA BOLSENA 14	63813	FM	Il richiedente non ha ottenuto a quanto previsto dal punto 12.4 del Bando (Allegato 1 del DDD APIM n. 47 del 15/04/2025); "A fini della formazione della graduatoria, verranno considerati ammissibili i soli progetti che abbiano raggiunto un punteggio minimo di 15 punti".

DIREZIONE - AGRICOLTURA E SVILUPPO RURALE

Decreto del Dirigente della Direzione Agricoltura e Sviluppo Rurale del 4 dicembre 2025, n. 951

Reg. (UE) 2021/2115 – Complemento regionale per lo Sviluppo Rurale 2023-2027 del Piano Strategico nazionale della PAC 2023-2027 della Regione Marche (CSR) – Intervento SRD12 – Investimenti per la prevenzione ed il ripristino danni foreste, Azione 1: Prevenzione dei danni alle foreste. Bando DDD ASR n. 333 del 03/06/2025. Domanda SIAR 95353. Nomina della Commissione di valutazione della domanda di sostegno e delle varianti e della Commissione di valutazione delle domande di pagamento.

AVVISO

I testi dei decreti sono consultabili
nel sito: www.norme.marche.it

DIREZIONE – ARS

Decreto del Dirigente del Settore Prevenzione Veterinaria e Sicurezza Alimentare – Ars del 2 dicembre 2025, n. 155

Sospensione dell'attività di cui alla sez. VIII prodotti della pesca: stabilimento di trasformazione - PP, ai sensi del Regolamento CE n. 853/2004, svolta nello stabilimento della ditta INGROSSO PRODOTTI ITTICI DI BURINI P. E C. S.A.S. - Ancona. Approval number UE IT 148.

Decreto del Dirigente del Settore Prevenzione Veterinaria e Sicurezza Alimentare – Ars del 2 dicembre 2025, n. 156

Revoca dell'attività di cui alla sez. 0: Impianto autonomo di riconfezionamento - RW, ai sensi del Regolamento CE N. 853/2004, svolta nello stabilimento della ditta FRIGOGEL SRL – Senigallia (AN). – Approval number UE IT 2283.

Decreto del Dirigente del Settore Prevenzione Veterinaria e Sicurezza Alimentare – Ars del 2 dicembre 2025, n. 157

Revoca dell'attività di cui alla sez. VII: centro di depurazione molluschi - PC, ai sensi del Regolamento CE N. 853/2004, svolta nello stabilimento della ditta SENA GALLICA SOCIETA' COOPERATIVA – Senigallia (AN). – Approval number UE IT 542 CSM.

Decreto del Dirigente del Settore Prevenzione Veterinaria e Sicurezza Alimentare – Ars del 3 dicembre 2025, n. 159

Attribuzione del numero di riconoscimento UE, ai sensi del Regolamento CE n. 853/2004, allo stabilimento della ditta M & M PESCA SRL – Porto Recanati (MC). Approval number UE IT D5E52.

Decreto del Dirigente del Settore Prevenzione Veterinaria e Sicurezza Alimentare – Ars del 3 dicembre 2025, n. 160

Reg.CE n. 853/2004. Volturazione della ragione sociale dello stabilimento da ditta SOCIETA' AGRICOLA PERUGINI DI PERUGINI GIUSEPPE E NAZARENO a ditta AZIENDA AGRICOLA PERUGINI NAZARENO – Treia (MC). Approval number UE IT S302K.

Decreto del Dirigente del Settore Prevenzione Veterinaria e Sicurezza Alimentare – Ars del 3 dicembre 2025, n. 161

Revoca del numero di riconoscimento CE, ai sensi del Regolamento CE n. 1069/2009 dello stabilimento della ditta EDISON NEXT RECOLOGY S.R.L. – Jesi (AN).

AVVISO

I testi dei decreti sono consultabili
nel sito: www.norme.marche.it

Decreto del Dirigente del Settore Prevenzione Veterinaria e Sicurezza Alimentare – Ars del 3 dicembre 2025, n. 162

D.Lgs. n. 118/2021 – Art. 53. Bilancio di previsione 2025/2027, annualità 2025. Ulteriori accertamenti entrate - dicembre 2025.

IL DIRIGENTE

omissis

DECRETA

1. di accertare, ai sensi dell'art. 53 del D.Lgs. n. 118/2021, gli importi di cui alla tabella di seguito riportata, nel bilancio di previsione 2025/2027, annualità 2025:

anno	capitolo	n.provv.	data	importo	causale	versante
2025	1201010852	607	28/07/2025	€ 8.410,46	FIN 2025-33 FSN 2023 INDENNITA' ABBATTIMENTO ART.2 LEGGE 218/1988	Ragioneria Generale dello Stato IGESPES - UFF. VIII
2025	1301020006	884	07/10/2025	€ 2.751,75	Somma erroneamente versata, dall'AST di Fermo, nel conto della gestione ordinaria e trasferita nel conto gestione sanitaria	Regione Marche

2. di regolarizzare i provvisori di entrata nn. 607/2025 e 884/2025 sugli accertamenti di cui al punto precedente;

3. che le codifiche delle transazioni elementare, di cui agli artt. 5, 6 dell'All. 7 del D.Lgs. n. 118/2011 sono le seguenti:

CAP: 1201010852

CTE: 0000 1310101001 000 2 2010101001
0000000000000000 2 2 000

CAP: 1301020006

CTE: 0000 1220130001 000 2 3010201030
0000000000000000 1 2 000

4. di pubblicare il presente decreto sul BURM ai sensi della L.R. 17/2003.

Il sottoscritto, in relazione al presente provvedimento, dichiara, ai sensi dell'art. 47 D.P.R. 445/2000, di non trovarsi in situazioni anche potenziali di conflitto di interesse ai sensi dell'art. 6 bis della L. 241/1990 e degli artt. 6 e 7 del DPR 62/2013 e della DGR 64/2014".

Il dirigente
(Fabrizio Conti)

Decreto del Dirigente del Settore Prevenzione Veterinaria e Sicurezza Alimentare – Ars del 3 dicembre 2025, n. 163

Rimborso, per errato versamento, della somma di € 100,00 a favore della Soc. Coop. Entroterra.

Decreto del Dirigente del Settore Prevenzione Veterinaria e Sicurezza Alimentare – Ars del 4 dicembre 2025, n. 165

Avviso di selezione con procedura comparativa per il conferimento di due incarichi libero professionali per attività inerenti la realizzazione del progetto PNC Programma: Salute, Ambiente, Biodiversità e Clima Linea di investimento 1.2 CUP Master J49I23001690001 - CUP Derivato B15E23014590001.

AVVISO

**I testi dei decreti sono consultabili
nel sito: www.norme.marche.it**

AGENZIA PER IL TURISMO E
L'INTERNAZIONALIZZAZIONE DELLE MARCHE

Decreto del Direttore dell'ATIM - Agenzia per il Turismo e l'Internazionalizzazione delle Marche del 28 novembre 2025, n. 291

L.R. n. 35/2021 – BIT Milano – 10/12 febbraio 2026 – avvio manifestazione d'interesse ed adempimenti conseguenti.

Decreto del Direttore dell'ATIM - Agenzia per il Turismo e l'Internazionalizzazione delle Marche del 1 dicembre 2025, n. 292

D.Lgs n. 36/2023 - L.R. 35/2021 - D.D. 19/2025 - D.D. 258/2025 - Affidamento diretto finalizzato all'acquisizione di servizi di programmazione pubblicitaria relativa alla Regione Marche nelle sale cinematografiche - periodo di trasmissione 18 dicembre 2025 - 21 gennaio 2026 - base d'asta € 70.500,00 oltre Iva pari a € 15.510,00 - CUP C78J25000310002 CIG: B945DC6EB0

Decreto del Direttore dell'ATIM - Agenzia per il Turismo e l'Internazionalizzazione delle Marche del 2 dicembre 2025, n. 293

D.Lgs n. 36/2023 - L.R. 35/2021 - D.D. 19/2025 - D.D. 258/2025- Affidamento diretto finalizzato all'acquisizione di servizi di programmazione pubblicitaria relativa alla Regione Marche su canali televisivi Mediaset - periodo trasmissione dal 7 al 20 dicembre 2025, art. 50 co.1 lett. b) del D.Lgs. 36/2023 - base d'asta € 140.000,00 oltre Iva pari a € 30.800,00 - CUP C78J25000310002 - CIG: B9442B9C00

Decreto del Direttore dell'ATIM - Agenzia per il Turismo e l'Internazionalizzazione delle Marche del 3 dicembre 2025, n. 299

D.Lgs n. 36/2023 - L.R. 35/2021 - D.D. 19/2025 - Affidamento diretto ex art. 50, comma 1, lettera b) del D.lgs. 36/2023 finalizzato all'acquisizione di un progetto promozionale della Regione Marche finalizzato alla valorizzazione del territorio mediante la realizzazione di una guida destinata ai viaggi di istruzione delle scuole secondarie di primo e secondo grado - base d'asta € 65.000,00 oltre IVA al 22% pari a € 14.300,00 - CIG: B8EDA886A9.

Decreto del Direttore dell'ATIM - Agenzia per il Turismo e l'Internazionalizzazione delle Marche del 3 dicembre 2025, n. 300

D.Lgs n. 36/2023 - L.R. 35/2021 - D.D. 19/2025 - D.D. 258/2025 - Affidamento diretto ai sensi dell'art. 50, comma 1, lettera b) del D.lgs. 36/2023 finalizzato all'acquisizione dei servizi di programmazione e trasmissione di spot promozionali pubblicitari, relativi alla Regione Marche, sulle radio del circuito RTL - periodo trasmissione dal 7 al 14 dicembre 2025 - base d'asta € 40.000,00 oltre Iva pari a € 8.800,00 - CUP C78J25000310002 - CIG: B943BDE3BD

Decreto del Direttore dell'ATIM - Agenzia per il Turismo e l'Internazionalizzazione delle Marche del 3 dicembre 2025, n. 301

Art. 17 D.Lgs n. 36/2023 - L.R. 35/2021 - D.D. 19/2025 - Decisione di contrarre e approvazione degli elaborati progettuali per l'avvio, da parte della SUAM, della procedura negoziata senza pubblicazione di bando ex art. 76, comma 2, lettera b) del D.lgs. 36/2023, finalizzata all'acquisizione e messa a disposizione di un'area espositiva per la partecipazione della Regione Marche all'evento Fiera BIT Milano 2026 che si terrà dal 10 al 12 febbraio 2026 - CUP C78J25000320001.

Decreto del Direttore dell'ATIM - Agenzia per il Turismo e l'Internazionalizzazione delle Marche del 4 dicembre 2025, n. 302

D.Lgs n. 36/2023 - L.R. 35/2021 - D.D. 19/2025 - D.D. 258/2025 - Affidamento diretto finalizzato all'acquisizione di servizi di programmazione pubblicitaria relativa alla Regione Marche sulle reti televisive RAI e sulla piattaforma RAIPLAY - periodo trasmissio-

ne dal 8 al 21 dicembre 2025, art. 50 co.1 lett. b) del D.Lgs. 36/2023 - base d'asta € 140.000,00 oltre Iva pari a € 30.800,00 - CUP C78J25000310002 - CIG: B95B380F1E

Decreto del Direttore dell'ATIM - Agenzia per il Turismo e l'Internazionalizzazione delle Marche del 4 dicembre 2025, n. 303

D.Lgs n. 36/2023 - L.R. 35/2021 - D.D. 19/2025 - D.D. 258/2025 - Affidamento diretto ex art. 50, comma 1, lettera b) del D.lgs. 36/2023 finalizzato all'acquisizione di servizi di programmazione e trasmissione di spot promozionali pubblicitari relativi alla Regione Marche sulle emittenti Radio RAI - periodo trasmissione dal 7 al 27 dicembre 2025 - base d'asta € 40.000,00 oltre Iva pari a € 8.800,00 - CUP C78J25000310002 - CIG: B95F64263E

AVVISO

**I testi dei decreti sono consultabili
nel sito: www.norme.marche.it**

**ATTI DI ENTI LOCALI E DI ALTRI
SOGGETTI PUBBLICI E PRIVATI**

Comune di Altidona

Estratto della deliberazione di Giunta comunale n. 152 del 27/11/2025 avente ad oggetto: "Piano di lottizzazione unitario PL6-PL18 in variante al P.R.G.. Approvazione ai sensi dell'art. 15, comma 5 e art. 30 della legge regionale n. 34/1992"

LA GIUNTA COMUNALE

...[omissis] ...

DELIBERA

- 1) DI APPROVARE la narrativa in premessa come parte integrante e sostanziale del presente atto.
- 2) DI APPROVARE, ai sensi del combinato disposto di cui all'Art. 15, comma 5 e Art. 30 della L.R. 5 agosto 1992 n. 34, il Piano di Lottizzazione unitario pl6-PL18 in variante parziale al P.R.G., di cui alla richiesta pervenuta in data 27/02/2025, note assunte al prot. n. 1640-1642-1643 ed in data 17/03/2025 assunta al prot. n. 2121, da parte dei Sig.ri Ing. Vincenzo Berdini e Ing. Tommaso Marchetti nella loro qualità di persone fisiche comproprietari degli immobili distinti al catasto terreni al Foglio 9, Particelle 650-658-730-731-748 di cui al comparto PL18 in Zona C3 – zone di espansione valliva, nonché in qualità di soci amministratori della Edil Quark s.r.l. con sede in Via Ferdinando Magellano n. 14 ad Altidona c.f. e P.Iva 01150100442, società lottizzante del Piano di Lottizzazione pl6 "Marina 3", di cui alla Convenzione Urbanistica del 19/12/2005, rep. n. 18860 – racc. n. 4540, come indicato nella documentazione tecnica allegata, che costituisce parte integrante e sostanziale della presente deliberazione;
- 3) DI PRENDERE ATTO e recepire i pareri preventivi espressi:
 - Parere igienico-sanitario favorevole dall'AST – U.O.C. Igiene e Sanità Pubblica, con nota prot. n. 25760/FMSISP, assunto al prot. n. 3109 del 18/04/2025;
 - Parere favorevole ai sensi dell'Art. 89 del D.P.R. n. 380/2001 nonché la Verifica di Compatibilità Idraulica di cui alla D.G.R. n. 53/2014, espresso dalla Regione Marche – Settore Genio Civile Marche Sud, con nota prot. n. 735313 del 09/06/2025, assunto al prot. n. 4666 del 09/06/2025;
 - Parere consultivo della Commissione Edilizia

Comunale espresso nella seduta del 18/07/2025
voto n. 1 con esito favorevole, con prescrizioni;

- 4) DI PRENDERE ATTO che Piano di Lottizzazione unitario pl6-PL18, è composto dagli elaborati sotto elencati, redatti dall'Ing. Vincenzo Berdini, che si allegano al presente atto a farne parte integrante e sostanziale:
 - Prot. nn. 1640-1642-1643 del 27/02/2025
 - o 0. Richiesta approvazione;
 - o 2. Documentazione fotografica;
 - o 3. Visure catastali;
 - o 4. Planimetria catastale;
 - o 5. Stralcio P.R.G.;
 - o 6. Rilievo planimetrico;
 - o 7. Zonizzazione;
 - o 8. Tipologie edilizie;
 - o 9. Acque bianche;
 - o 9.1. Acque nere;
 - o 9.2. Acquedotto;
 - o 9.3. Linee elettriche;
 - o 9.4. Rete telecom;
 - o 9.5. Rete metano;
 - o 9.6. Profili;
 - o 9.7. Sistemazione aree verdi attrezzate nord e sud;
 - o 10. Particolari costruttivi;
 - Prot. n. 2121 del 17/03/2025:
 - o 11. Schema di convenzione.
 - Prot. n. 2966 del 14/04/2025:
 - o Relazione di fattibilità geologica;
 - o Verifica di compatibilità idraulica;
 - Prot. n. 9243 del 19/11/2025:
 - o 1. Relazione illustrativa con recepimento indicazioni D.G.C. 97/2025;
 - o Norme Tecniche di Attuazione;
 - o Tavola comparativa PRG pre e post-variente;
 - o Tavola di raffronto PL6 con PL6-PL18;
 - Parere AST;
 - Parere Genio Civile Art. 89;
 - Determinazione n. 260/GEN del 14/05/2025 del Dirigente del Settore II – Sostenibilità – Infrastrutture – Innovazione della Provincia di Fermo;
- 5) DI PRENDERE ATTO che il Piano di Lottizzazione in oggetto è escluso dalla VAS come determinato con Determinazione Dirigenziale n. 260/GEN del 15/04/2025 del Settore II Viabilità-Urbanistica-Patrimonio-Edilizia scolastica della Provincia di Fermo;
- 6) DI DARE ATTO che la presente deliberazione non comporta impegno di spesa da parte dell'Ente;
- 7) DI DARE MANDATO al Responsabile del Settore Edilizia Privata, Urbanistica, Manutenzioni e

Demanio per l'adempimento di tutti gli atti conseguenti e successivi all'attuazione della presente deliberazione, nonché della stipula della convenzione urbanistica con la società lottizzante.

Inoltre, stante la necessità ed urgenza di mettere in atto i provvedimenti conseguenti, con autonoma ed unanime votazione per alzata di mano,

DELIBERA

di rendere il presente atto immediatamente esecutivo ai sensi dell'Art. 134 comma 4 del D.Lgs. n. 267/2000.

Comune di Altidona

Estratto della deliberazione di Giunta comunale n. 153 del 27/11/2025 ad oggetto: "Piano di lottizzazione in variante al P.R.G. in zona urbanistica C, sottozona C3 - zone di espansione valliva (art. 57 N.T.A.), in contrada Svarchi. Approvazione ai sensi del combinato disposto dell'art. 15, comma 5 e art. 30 della L.R. 34/1992"

LA GIUNTA COMUNALE

... [omissis] ...

DELIBERA

- 1) DI APPROVARE la narrativa in premessa come parte integrante e sostanziale del presente atto.
- 2) DI APPROVARE, ai sensi del combinato disposto di cui all'Art. 15, comma 5 e Art. 30 della L.R. 5 agosto 1992 n. 34, il Piano di Lottizzazione in variante al P.R.G. in Contrada Svarchi, di cui alla richiesta pervenuta in data 28/03/2025, nota assunta al prot. n. 2505, da parte dell'Arch. Gianni Cortesi quale procuratore dei Sig.ri Gasparroni Rita, Bruni Alessandra, Bruni Roberta, Libertazzi Anna, Putignano Gaetano, Putignano Sabatino, proprietari dei terreni compresi nel comparto e censiti al Catasto Terreni al Foglio 15 Particelle 245 – 523 – 524 – 670 – 671 – 672 – 673 – 674 – 675 – 697 – 698 – 702, per una superficie catastale complessiva in zona edificabile di 2.294,21 mq ricadente in Zona C3 – zone di espansione valliva, come indicato nella documentazione tecnica allegata, che costituisce parte integrante e sostanziale della presente deliberazione;
- 3) DI PRENDERE ATTO e recepire i pareri preventivi espressi:
 - Parere igienico-sanitario favorevole dall'AST – U.O.C. Igiene e Sanità Pubblica, con nota

prot. n. 33700/FMSISP del 26/05/2025, assunto al prot. n. 4262 del 27/05/2025;

- Parere consultivo della Commissione Edilizia Comunale espresso nella seduta del 18/07/2025 voto n. 2 con esito favorevole;
- Parere favorevole ai sensi dell'Art. 89 del D.P.R. n. 380/2001 nonchè la Verifica di Compatibilità Idraulica di cui alla D.G.R. n. 53/2014, espresso dalla Regione Marche – Settore Genio Civile Marche Sud, con nota prot. n. 1055910 del 12/08/2025, assunto al prot. n. 6528 del 13/08/2025;

- 4) DI PRENDERE ATTO che il Piano di Lottizzazione in variante al P.R.G., è composta dagli elaborati sotto elencati, redatti dall'Arch. Gianni Cortesi, che si allegano al presente atto a farne parte integrante e sostanziale:

- Prot. n. 2505 del 28/03/2025:
 - o Richiesta approvazione Piano lottizzazione C.da Svarchi;
 - o Stralcio planimetria catastale Piano lottizzazione C.da Svarchi;
 - o Stralcio PRG Piano lottizzazione C.da Svarchi;
 - o Tav 1 Piano lottizzazione C.da Svarchi;
 - o Indagine Fattibilità Geologica - Piano lottizzazione C.da Svarchi;
 - o Procura presentazione elaborati Piano lottizzazione C.da Svarchi;
- Prot. n. 9411 del 25/11/2025:
 - o Lettera integrazione con sostituzione elaborati Piano lottizzazione C.da Svarchi;
 - o Relazione tecnica illustrativa Piano lottizzazione C.da Svarchi;
 - o Tav 2 Piano lottizzazione C.da Svarchi;
 - o Tav 3 Piano lottizzazione C.da Svarchi;
 - o Tav 4 Piano lottizzazione C.da Svarchi;
- Prot. n. 9488 del 27/11/2025:
 - o Schema convenzione Piano lottizzazione C.da Svarchi;
- Verifica Compatibilità Idraulica;
- Integrazione Verifica Compatibilità Idraulica
- Parere AST;
- Parere Genio Civile Art. 89;
- Determinazione n. 473/GEN del 01/07/2025 del Dirigente del Settore II – Sostenibilità – Infrastrutture – Innovazione della Provincia di Fermo.

- 5) DI PRENDERE ATTO che il Piano di Lottizzazione in oggetto è escluso dalla VAS come determinato con Determinazione Dirigenziale n. 473/GEN del 01/07/2025 del Settore II – Sostenibilità – Infrastrutture – Innovazione della Provincia di Fermo;

- 6) DI DARE ATTO che la presente deliberazione non comporta impegno di spesa da parte dell'Ente;
- 7) DI DARE MANDATO al Responsabile del Settore Edilizia Privata, Urbanistica, Manutenzioni e Demanio per l'adempimento di tutti gli atti conseguenti e successivi all'attuazione della presente deliberazione;

Inoltre, stante la necessità ed urgenza di mettere in atto i provvedimenti conseguenti, con autonoma ed unanime votazione per alzata di mano,

DELIBERA

di rendere il presente atto immediatamente esecutivo ai sensi dell'Art. 134 comma 4 del D.Lgs. n. 267/2000.

Comune di Castorano

Deliberazione del Consiglio Comunale di Castorano (Ap) n. 43 del 24-11-2025 Acquisizione sanante ai sensi dell'art. 42-bis del t.u. d.p.r. 327/2001 alloggi E.R.P. siti in via Bora

IL RESPONSABILE DELL'AREA TECNICA COMUNALE DI CASTORANO Ing. Valentina Di Martino

RENDE NOTO

Che con D.C.C. n. 43 del 24.11.2025 è stato deliberato:

DI DISPORRE l'avvio dell'iter amministrativo per l'acquisizione al patrimonio dell'Ente delle due porzioni dei due immobili censiti al N.C.E.U. al Foglio 7, particella 279 e 117, pari ai 13/32 di ciascuna particella, adibiti ad alloggi di edilizia residenziale pubblica, elencati nell'elaborato che si considerano allegati al presente atto, ma che vengono conservati agli atti dell'Ente, oggetto di occupazione d'urgenza con D.C.C. n. 36 del 15.09.1997;

DI APPROVARE l'elenco delle ditte intestatarie, con l'esatta consistenza delle aree interessate dall'acquisizione sanante e la relazione di stima dei beni oggetto di acquisizione sanante, allegata al presente atto per farne parte integrante e sostanziale;

DI DARE ATTO CHE ai sensi dell'art. 8 del D.Lgs 241/1990 e ss.mm.ii., poiché per alcuni dei destinatari, di cui sono sconosciute le generalità e il luogo di residenza, la comunicazione personale non è possibile, si provvede alle seguenti forme di pubblicità:

- pubblicazione dell'avvio del procedimento nella pagina web del Comune di Castorano, nella sezione "Avvisi" e nella sezione "Amministrazione Trasparente";
- pubblicazione dell'avvio del procedimento all'Albo

Pretorio on line del Comune di Castorano;

- pubblicazione dell'avvio del procedimento sul BUR della Regione Marche;
- pubblicazione dell'avvio del procedimento per estratto su un quotidiano a diffusione nazionale e su due quotidiani a diffusione locale;

DI DARE ATTO CHE nella comunicazione di avvio del procedimento, si invitavano i Soggetti formalmente titolari delle porzioni di immobile interessato, non soltanto a formulare osservazioni entro i trenta giorni successivi alla notifica, ma anche a rappresentare la propria disponibilità ad una cessione bonaria;

DI DARE ATTO che il Responsabile del procedimento è l'Ing. Valentina Di Martino, in qualità di Responsabile dell'Area Tecnica per la quale non sussistono situazioni di conflitto e/o incompatibilità ai sensi e per gli effetti del D. Lgs. n.190/2012 e s.m.i. e del vigente Piano della prevenzione della corruzione;

DI DEMANDARE al Responsabile dell'Area Tecnica:

- ogni adempimento inerente alla comunicazione di avvio del procedimento di acquisizione sanante ex art. 42 bis del DPR 327/2001 ai soggetti formalmente titolari degli immobili di cui al presente atto, nonché l'adozione del provvedimento definitivo di acquisizione;
- la conseguente liquidazione dell'indennizzo ai proprietari, ovvero il deposito dello stesso effettuato ai sensi dell'articolo 20, comma 14, del D.P.R. 327/2001;
- la comunicazione del provvedimento di acquisizione sanante alla Corte dei Conti;
- ogni adempimento conseguente al presente atto, tra cui l'accatastamento degli immobili al N.C.E.U., gli adempimenti previsti dal D.P.R. 327/2001 e dal suo art. 20, la trascrizione presso la Conservatoria dei registri immobiliari e la trasmissione in copia all'ufficio istituito ai sensi dell'articolo 14, comma 2 del D.P.R. 327/2001;

DI DARE ATTO CHE per lo svincolo delle somme depositate, i proprietari dovranno applicare gli artt. 26-28 dpr 327/2001.

COMUNICA CHE

- la notifica ai proprietari e comporta il passaggio del diritto di proprietà sotto condizione sospensiva del pagamento delle somme dovute ai sensi del comma 1, ovvero del loro deposito effettuato ai sensi dell'articolo 20, comma 14 del D.P.R. 327/2001;
- l'atto è soggetto a trascrizione presso la conservatoria dei registri immobiliari a cura dell'amministrazione procedente ed è trasmesso in copia all'ufficio

istituito ai sensi dell'articolo 14, comma 2 del D.P.R. 327/2001;

- L'autorità che emana il provvedimento di acquisizione di cui al presente articolo né dà comunicazione, entro trenta giorni, alla Corte dei conti mediante trasmissione di copia integrale;

COMUNICA INOLTRE CHE

il presente avviso costituisce comunicazione di avvio del procedimento ai sensi della L.241/1990 e s.m.i.. A tale proposito si evidenzia quanto segue:

Amministrazione Competente: COMUNE DI CASTORANO

Oggetto del procedimento promosso: acquisizione sanante ex art. 42 bis del D.P.R. n. 327/2001 nei confronti dei soggetti risultanti proprietari, secondo i registri catastali, delle seguenti particelle catastali site nel Comune di Castorano:

CATASTO FABBRICATI FOGLIO 7 PARTICELLA 279 E PARTICELLA 117 di proprietà (frazione di 13/32 di ciascuna particella) dei seguenti soggetti:

- TAVOLETTI CARLO – proprietario per 7/32;
- TAVOLETTI CLORINDA - proprietaria per 3/32;
- TAVOLETTI BARBARA – proprietaria per 3/32;

Pubblicità: Ai sensi dell'art. 8 del D.Lgs 241/1990 e ss.mm.ii., si provvede alle seguenti forme di pubblicità per trenta giorni consecutivi a partire dalla prima data utile:

- nella pagina web del Comune di Castorano, nella sezione "Avvisi" e nella sezione "Amministrazione Trasparente";
- all'Albo Pretorio on line del Comune di Castorano;
- sul BUR della Regione Marche;
- per estratto su un quotidiano a diffusione nazionale e su due quotidiani a diffusione locale;

Responsabile del procedimento di acquisizione sanante ex art. 42 bis D.P.R. n. 327/2001: Il Responsabile dell'Area Tecnica Ing. Valentina Di Martino;

Per ulteriori informazioni:

- è possibile prendere visione degli atti presso l'Ufficio Tecnico comunale, sito in Via Padre Carlo Orazi, 3, Castorano (AP);
- si invitano i Soggetti formalmente titolari delle porzioni di immobile interessato:
 1. a formulare osservazioni entro i trenta giorni successivi alla notifica,
 2. a rappresentare la propria disponibilità ad una cessione bonaria.

Comune di Castorano

Deliberazione del Consiglio Comunale n. 44 del 24/11/2025 ad oggetto: Modifica art. 20 dello Statuto Comunale

IL CONSIGLIO COMUNALE

DELIBERA

Le premesse formano parte integrante e sostanziale del presente atto.

Di approvare integralmente la proposta di deliberazione sopra riportata avente ad oggetto:

MODIFICA ART. 20 DELLO STATUTO COMUNALE al comma 2 come segue:

"I consiglieri comunali possono costituire gruppi non corrispondenti alle liste elettorali nei quali sono stati eletti anche se i predetti gruppi siano costituiti da un unico membro".

Di dare atto che lo statuto così come modificato, ai fini della sua entrata in vigore per la parte modificata, venga pubblicato per trenta giorni consecutivi all'albo pretorio on line del Comune di Castorano e sul bollettino ufficiale della Regione Marche e inviato al Ministero dell'interno per essere inserito nella raccolta ufficiale degli statuti.



COMUNE di CASTORANO

Provincia di Ascoli Piceno

STATUTO COMUNALE

**Approvato con Deliberazione del Consiglio Comunale
N.75 del 28-12-1999 e N. 20 del 27/03/2000**

**Modificato con Deliberazione del Consiglio Comunale
N. 44 del 24-11-2025**

PROLOGO

“STATUEMO ET ORDINEMO PER LA CONSERVATIONE DEL QUIETO VIVERE IN DETTO CASTELLO, ...”

(da “Statuti Ordini et Reformanze della Comunità del Castello di Castorano” - 1612)

INTRODUZIONE

Sorto sulle colline occupate in origine dalle popolazioni picene, Castorano fu conquistato, intorno al III sec. a.C., dai Romani e divenne così una delle *stationes* della celebre Via del Sale.

Acquistato nel 1283 dallo Stato di Ascoli, rappresentò, per tutto il Medioevo, uno dei più importanti castelli posti a difesa della Vallata del Tronto, tanto da essere il crocevia obbligato per tutti coloro che provenissero dal Regno di Napoli. Assalito e distrutto diverse volte in occasione della lunga guerra tra Ascoli e Fermo, entrò, sul finire del XVI sec. a far parte dello Stato della Chiesa, a cui rimase assoggettato fino alla fine del '700, quando dovette subire l'occupazione delle truppe di Napoleone Bonaparte.

Ritornato di nuovo sotto l'egida pontificia, nel 1860, insieme a tutte le Marche, votò la propria annessione al Regno d'Italia di Vittorio Emanuele II.

Con il Referendum del 1946 è diventato Comune della Repubblica Italiana, ed è, ancora oggi, fiero custode della sua storia e della sua autonomia.

TITOLO I PRINCIPI FONDAMENTALI

Art. 1 Definizione

1. Il Comune di Castorano è ente autonomo nell'ambito dei principi fissati dalle leggi generali della Repubblica - che ne determinano le funzioni - e dal presente statuto.
2. Esercita funzioni proprie e le funzioni attribuite o delegate dalle leggi statali e regionali.

Art.2 Autonomia

1. Il Comune ispira la propria azione al principio di solidarietà, operando per affermare i diritti dei cittadini, per il superamento degli squilibri economici, sociali, civili e culturali, e per la piena attuazione dei principi di eguaglianza e di pari dignità sociale dei cittadini, dei sessi, e per il completo sviluppo della persona umana.
2. Il Comune, nel realizzare le proprie finalità assume il metodo della programmazione; persegue il raccordo fra gli strumenti di programmazione degli altri Comuni, della Provincia, della Regione, dello Stato e della convenzione europea relativa alla Carta europea dell'autonomia locale, firmata a Strasburgo il 15 Ottobre 1985.
3. L'attività dell'Amministrazione comunale è finalizzata al raggiungimento degli obiettivi fissati secondo i criteri dell'economicità di gestione, dell'efficienza e dell'efficacia dell'azione; persegue inoltre obiettivi di trasparenza e semplificazione.
4. Il Comune, per il raggiungimento dei detti fini promuove anche rapporti di collaborazione e scambio con altre comunità locali, anche di altre nazioni nei limiti e nel rispetto degli accordi internazionali. Tali rapporti possono esprimersi anche attraverso la forma del gemellaggio.
5. Il Comune ispira la propria attività alla tutela, conservazione e promozione delle risorse naturali, paesaggistiche, storiche, architettoniche e delle tradizioni culturali presenti sul proprio territorio.
6. Per la sua efficace azione educativa, formativa e di difesa della salute, l'Amministrazione comunale riconosce la funzione sociale e di progresso umano dello sport e ne favorisce pertanto la promozione e l'esercizio attraverso la realizzazione delle necessarie strutture ed il sostegno all'associazionismo sportivo dilettantistico ed amatoriale.

Art. 3

Sede

1. La sede del Comune è sita nel Capoluogo, in via P. C. Orazi n.3. La sede potrà essere trasferita con deliberazione del Consiglio comunale. Presso la detta sede si riuniscono, ordinariamente, tutti gli organi e le commissioni comunali.
2. Solo in via eccezionale, per esigenze particolari, con deliberazione della Giunta comunale, potranno essere autorizzate riunioni degli organi e commissioni in altra sede.
3. Sia gli organi che le commissioni di cui al primo comma, per disposizione regolamentare, potranno riunirsi, anche in via ordinaria, in locali diversi dalla sede del comune.

Art. 4

Territorio

1. Il territorio del Comune ha una estensione di kmq. 14,09 ed è così delimitato: a Nord dal comune di Offida; a Est dai comuni di Spinetoli e Monsampolo del Tronto; a Sud dai comuni di Colli del Tronto ed Ascoli Piceno; a Ovest dai comuni di Castel di Lama ed Offida.

L'ambito territoriale del Comune, oltre al capoluogo comprende la frazione di San Silvestro, le contrade di: Ferretti, Pescolla, Rocchetta, Gaico, San Silvestro, Palazzi e Padulo.

All'interno del territorio del Comune di Castorano non è consentito, per quanto attiene alle attribuzioni del comune in materia, l'insediamento di centrali nucleari né lo stazionamento o il transito di ordigni bellici nucleari e scorie radioattive.

Sul territorio sono altresì vietati l'installazione di apparecchiature dalle quali possano derivare la formazione di campi magnetici nocivi alla salute.

Art. 5

Stemma — Gonfalone — Fascia tricolore — Distintivo del Sindaco

1. Lo stemma ed il gonfalone del Comune sono conformi ai bozzetti allegati che, con le rispettive descrizioni, formano parte integrante del presente statuto, Con D.P.R. 20 Dicembre 1996 sono concessi al Comune di Castorano, in provincia di Ascoli Piceno, uno stemma ed un gonfalone descritti come appresso:

STEMMA: di azzurro, ai tre colli all'italiana, il colle centrale più alto o più largo, uniti, fondati in punta, di verde, accompagnati in capo da due stelle di sei raggi, ordinate in fascia, d'oro. Ornamenti esteriori da Comune.

GONFALONE: drappo di giallo con la bordatura di azzurro, riccamente ornato di Ricami d'argento e caricato dallo stemma sopra descritto con la iscrizione centrale in argento, recante la denominazione del Comune. Le parti di metallo ed i cordoni saranno argentati. L'asta vertile sarà ricoperta di velluto dei colori del drappo, alternati, con bullette argentate poste a

spirale. Nella freccia sarà rappresentato lo stemma del Comune e sul gambo inciso il nome. Cravatta con nastri tricolorati dai colori nazionali frangiati d'argento.

2. La fascia tricolore, che è distintivo del Sindaco, è completata dallo stemma della Repubblica e dallo stemma del Comune.
3. L'uso dello stemma, del gonfalone e della fascia tricolore è disciplinato dalla legge e dal regolamento.
4. L'uso dello stemma da parte di associazioni ed enti operanti nel comune può essere autorizzato con deliberazione della Giunta comunale nel rispetto delle norme regolamentari.

Art. 6

Consiglio comunale dei ragazzi

1. Il comune allo scopo di favorire la partecipazione dei ragazzi alla vita collettiva può promuovere l'elezione del consiglio comunale dei ragazzi.
2. Il consiglio comunale dei ragazzi ha il compito di deliberare in via consultiva nelle seguenti materie: politica ambientale, sport, tempo libero, giochi, rapporti con l'associazionismo, cultura e spettacolo, pubblica istruzione, assistenza ai giovani ed agli anziani, rapporti con l'UNICEF.
3. Le modalità di elezione e il funzionamento del consiglio comunale dei ragazzi sono stabilite con apposito regolamento.

Art. 7

Festa Patronale

1. Il giorno 31 del mese di Maggio è considerato a tutti gli effetti Festa Patronale.

Art. 8

Partecipazione alla Quintana di Ascoli Piceno

1. Per tutelare, conservare, promuovere la sua tradizione storica e culturale, il comune di Castorano partecipa con propria delegazione in costume caratteristico dell'epoca, insieme agli altri castelli di: Acquasanta Terme, Arquata del Tronto, Folignano, Patrignone, Porchia e Ripaberarda, alla sfilata in tutte le edizioni della Quintana di Ascoli Piceno e delle sfilate tra Castelli.

Art. 9
Pari opportunità

1. L'Amministrazione promuove il superamento di ogni discriminazione tra i sessi, anche tramite la promozione di iniziative che assicurino condizioni di pari opportunità.

Art. 10
Assistenza, integrazione sociale e diritti delle persone handicappate

1. Il Comune, al fine di garantire la tutela dei diritti delle persone disabili, promuove forme di collaborazione con altri Comuni e l'Azienda Sanitaria Locale, per dare attuazione agli interventi sociali e sanitari previsti dalla legge 5 febbraio 1992, n.104, nel quadro della normativa regionale, mediante gli accordi di programma di cui all'art. 27 della legge 8 giugno 1990, n.142, dando priorità agli interventi di riqualificazione, di riordinamento e di potenziamento dei servizi esistenti.

Art. 11
Tutela dei dati personali

1. Il Comune garantisce, nelle forme ritenute più idonee, che il trattamento dei dati personali in suo possesso, si svolga nel rispetto dei diritti, delle libertà fondamentali, nonché della dignità delle persone fisiche, ai sensi della legge 31 dicembre 1996, n.675, e successive modifiche e integrazioni.

TITOLO II ORDINAMENTO STRUTTURALE

CAPO I ORGANI E LORO ATTRIBUZIONI

Art. 12

Organi

1. Sono organi del comune il consiglio comunale, il sindaco e la giunta e le rispettive competenze sono stabilite dalla legge e dal presente statuto.
2. Il consiglio comunale è organo di indirizzo e di controllo politico e amministrativo.
3. Il sindaco è responsabile dell'amministrazione ed è il legale rappresentante del comune; egli esercita inoltre le funzioni di Ufficiale di Governo secondo le leggi dello stato.
4. La giunta collabora col sindaco nella gestione amministrativa del comune e svolge attività propositive e di impulso nei confronti del consiglio.

Art. 13

Deliberazioni degli organi collegiali

1. Le deliberazioni degli organi collegiali sono assunte, di regola, con votazione palese; sono da assumere a scrutinio segreto le deliberazioni concernenti persone, quando venga esercitata una facoltà discrezionale fondata sull'apprezzamento delle qualità soggettive di una persona o sulla valutazione dell'azione da questi svolta.
2. L'istruttoria e la documentazione delle proposte di deliberazione avvengono attraverso i responsabili degli uffici; la verbalizzazione degli atti e delle sedute del consiglio e della giunta è curata dal segretario comunale, secondo le modalità e i termini stabiliti dal regolamento per il funzionamento del consiglio.
3. Il segretario comunale non partecipa alle sedute quando si trova in stato di incompatibilità: in tal caso è sostituito in via temporanea dal componente del consiglio o della giunta nominato dal presidente, di norma il più giovane di età.
4. I verbali delle sedute sono firmati dal presidente e dal segretario.

Art. 14

Consiglio comunale

1. Il consiglio comunale è dotato di autonomia organizzativa e funzionale e, rappresentando l'intera comunità, delibera l'indirizzo politico-amministrativo ed esercita il controllo sulla sua applicazione.
2. L'elezione, la durata in carica, la composizione e lo scioglimento del consiglio comunale sono regolati dalla legge.
3. Il consiglio comunale esercita le potestà e le competenze stabilite dalla legge e dallo statuto e svolge le proprie attribuzioni conformandosi ai principi, alle modalità e alle procedure stabiliti nel presente statuto e nelle norme regolamentari.

4. Il consiglio comunale definisce gli indirizzi per la nomina e la designazione dei rappresentanti del comune presso enti, aziende e istituzioni e provvede alla nomina degli stessi nei casi previsti dalla legge. Detti indirizzi sono valevoli limitatamente all'arco temporale del mandato politico-amministrativo dell'organo consiliare.
5. Il consiglio comunale conforma l'azione complessiva dell'ente ai principi di pubblicità, trasparenza e legalità ai fini di assicurare imparzialità e corretta gestione amministrativa.
6. Gli atti fondamentali del consiglio devono contenere l'individuazione degli obiettivi da raggiungere nonché le modalità di reperimento e di destinazione delle risorse e degli strumenti necessari.
7. Il consiglio comunale ispira la propria azione al principio di solidarietà.

Art. 15

Sessioni e convocazione

1. L'attività del consiglio comunale si svolge in sessione ordinaria o straordinaria.
2. Ai fini della convocazione, sono considerate ordinarie le sedute nelle quali vengono iscritte le proposte di deliberazioni inerenti all'approvazione delle linee programmatiche del mandato, del bilancio di previsione e del rendiconto della gestione.
3. Le sessioni ordinarie devono essere convocate almeno cinque giorni prima del giorno stabilito; quelle straordinarie almeno tre. In caso d'eccezionale urgenza, la convocazione può avvenire con un anticipo di almeno 24 ore.
4. La convocazione del consiglio e l'ordine del giorno degli argomenti da trattare è effettuata dal sindaco di sua iniziativa o su richiesta di almeno un quinto dei consiglieri: in tal caso la riunione deve tenersi entro 20 giorni e devono essere inseriti all'ordine del giorno gli argomenti proposti, purché di competenza consiliare.
5. La convocazione è effettuata tramite avvisi scritti contenenti le questioni da trattare, da consegnarsi a ciascun consigliere nel domicilio eletto nel territorio del comune; la consegna deve risultare da dichiarazione del messo comunale. L'avviso scritto può prevedere anche una seconda convocazione, da tenersi almeno 24 ore dopo la prima.
6. L'integrazione dell'ordine del giorno con altri argomenti da trattarsi in aggiunta a quelli per cui è stata già effettuata la convocazione, è sottoposta alle medesime condizioni di cui al comma precedente e può essere effettuata almeno 24 ore prima del giorno in cui è stata convocata la seduta.
7. L'elenco degli argomenti da trattare deve essere affisso nell'albo pretorio almeno entro il giorno precedente a quello stabilito per la prima adunanza e deve essere adeguatamente pubblicizzato in modo da consentire la più ampia partecipazione dei cittadini.
8. La documentazione relativa alle pratiche da trattare deve essere messa a disposizione dei consiglieri comunali almeno quattro giorni prima della seduta nel caso di sessioni ordinarie, almeno due giorni prima nel caso di sessioni straordinarie e almeno 24 ore prima nel caso di eccezionale urgenza.
9. Le sedute del consiglio sono pubbliche, salvi i casi previsti dal regolamento consiliare che ne disciplina il funzionamento.

10. La prima convocazione del consiglio comunale subito dopo le elezioni per il suo rinnovo viene indetta dal sindaco entro dieci giorni dalla proclamazione degli eletti e la riunione deve tenersi entro dieci giorni dalla convocazione.
11. In caso di impedimento permanente, decadenza, rimozione, decesso del sindaco si procede allo scioglimento del consiglio comunale; il consiglio e la giunta rimangono in carica fino alla data delle elezioni e le funzioni del sindaco sono svolte dal vicesindaco.

Art. 16

Linee programmatiche di mandato

1. Entro il termine di 120 giorni, decorrenti dalla data del suo avvenuto insediamento, sono presentate, da parte del sindaco, sentita la giunta, le linee programmatiche relative alle azioni e ai progetti da realizzare durante il mandato politico-amministrativo.
2. Ciascun consigliere comunale ha il pieno diritto di intervenire nella definizione delle linee programmatiche, proponendo le integrazioni, gli adeguamenti e le modifiche, mediante presentazione di appositi emendamenti, nelle modalità indicate dal regolamento del consiglio comunale.
3. Con cadenza almeno annuale, il consiglio provvede, in sessione straordinaria, a verificare l'attuazione di tali linee, da parte del sindaco e dei rispettivi assessori, e dunque entro il 30 settembre di ogni anno. E' facoltà del consiglio provvedere a integrare, nel corso della durata del mandato, con adeguamenti strutturali e/o modifiche, le linee programmatiche, sulla base delle esigenze e delle problematiche che dovessero emergere in ambito locale.
4. Al termine del mandato politico-amministrativo, il sindaco presenta all'organo consiliare il documento di rendicontazione dello stato di attuazione e di realizzazione delle linee programmatiche. Detto documento è sottoposto all'approvazione del consiglio, previo esame del grado di realizzazione degli interventi previsti.

Art. 17

Commissioni

1. Il consiglio comunale potrà istituire, con apposita deliberazione, commissioni permanenti, temporanee o speciali per fini di controllo, di indagine, di inchiesta, di studio. Dette commissioni sono composte solo da consiglieri comunali ed in esse va garantita la rappresentanza della minoranza.
2. Il funzionamento, la composizione, i poteri, l'oggetto e la durata delle commissioni verranno disciplinate con apposito regolamento.
3. La delibera di istituzione dovrà essere adottata a maggioranza assoluta dei componenti del consiglio.

Art. 18

Consiglieri

1. Lo stato giuridico, le dimissioni e la sostituzione dei consiglieri sono regolati dalla legge; essi rappresentano l'intera comunità alla quale costantemente rispondono.

2. I consiglieri comunali che non intervengono alle sessioni ordinarie o straordinarie, con esclusione delle straordinarie urgenti, per tre volte consecutive senza giustificato motivo sono dichiarati decaduti con deliberazione del consiglio comunale. A tale riguardo, il sindaco, a seguito dell'avvenuto accertamento dell'assenza maturata da parte del consigliere interessato, provvede con comunicazione scritta, ai sensi dell'art. 7 della legge 7 agosto 1990 n. 241, a comunicargli l'avvio del procedimento amministrativo. Il consigliere ha facoltà di far valere le cause giustificative delle assenze, nonché a fornire al sindaco eventuali documenti probatori, entro il termine indicato nella comunicazione scritta, che comunque non può essere inferiore a giorni 20, decorrenti dalla data di ricevimento. Scaduto quest'ultimo termine, il consiglio esamina e infine delibera, tenuto adeguatamente conto delle cause giustificative presentate da parte del consigliere interessato.

Art. 19

Diritti e doveri dei consiglieri

1. I consiglieri hanno diritto di presentare interrogazioni, interpellanze, mozioni e proposte di deliberazione.
2. Le modalità e le forme di esercizio del diritto di iniziativa e di controllo dei consiglieri comunali sono disciplinati dal regolamento del consiglio comunale.
3. I consiglieri comunali hanno diritto di ottenere dagli uffici del comune nonché dalle aziende, istituzioni o enti dipendenti, tutte le notizie e le informazioni utili all'espletamento del proprio mandato. Essi, nei limiti e con le forme stabilite dal regolamento, hanno diritto di visionare gli atti e documenti, anche preparatori e di conoscere ogni altro atto utilizzato ai fini dell'attività amministrativa e sono tenuti al segreto nei casi specificatamente determinati dalla legge. Inoltre essi hanno diritto a ottenere, da parte del sindaco, un'adeguata e preventiva informazione sulle questioni sottoposte all'organo, anche attraverso l'attività della conferenza dei capigruppo, di cui al successivo art. 20 del presente statuto.
4. Ciascun consigliere è tenuto a eleggere un domicilio nel territorio comunale presso il quale verranno recapitati gli avvisi di convocazione del consiglio e ogni altra comunicazione ufficiale.

Art. 20

Gruppi consiliari

1. I consiglieri possono costituirsi in gruppi, secondo quanto previsto nel regolamento del consiglio comunale e ne danno comunicazione al sindaco e al segretario comunale unitamente all'indicazione del nome del capogruppo. Qualora non si eserciti tale facoltà o nelle more della designazione, i gruppi sono individuati nelle liste che si sono presentate alle elezioni e i relativi capigruppo nei consiglieri, non appartenenti alla giunta, che abbiano riportato il maggior numero di preferenze.
2. I consiglieri comunali possono costituire gruppi non corrispondenti alle liste elettorali nei quali sono stati eletti anche se i predetti gruppi siano costituiti da un unico membro.

3. E' istituita, presso il comune di Castorano la conferenza dei capigruppo, finalizzata a rispondere alle finalità generali indicate dall'art. 19, comma 3, del presente statuto, nonché dall'art. 31, comma 7 ter, della legge n. 142/90 e successive modificazioni ed integrazioni. La disciplina, il funzionamento e le specifiche attribuzioni sono contenute nel regolamento del consiglio comunale.
4. I capigruppo consiliari sono domiciliati presso l'impiegato addetto all'ufficio protocollo del comune.
5. Ai capigruppo consiliari è consentito ottenere, gratuitamente, una copia della documentazione inerente gli atti utili all'espletamento del proprio mandato.
6. I gruppi consiliari, nel caso siano composti da più di 2 consiglieri, hanno diritto a riunirsi in un locale comunale messo a disposizione, per tale scopo, dal sindaco.

Art. 21

Sindaco

1. Il sindaco è eletto direttamente dai cittadini secondo le modalità stabilite nella legge che disciplina altresì i casi di ineleggibilità, di incompatibilità, lo stato giuridico e le cause di cessazione dalla carica.
2. Egli rappresenta il comune ed è l'organo responsabile dell'amministrazione, sovrintende alle verifiche di risultato connesse al funzionamento dei servizi comunali, impartisce direttive al segretario comunale, al direttore, se nominato, e ai responsabili degli uffici in ordine agli indirizzi amministrativi e gestionali, nonché sull'esecuzione degli atti.
3. Il sindaco esercita le funzioni attribuitegli dalle leggi, dallo statuto, dai regolamenti e sovrintende all'espletamento delle funzioni statali o regionali attribuite al comune. Egli ha inoltre competenza e poteri di indirizzo, di vigilanza e controllo sull'attività degli assessori e delle strutture gestionali ed esecutive.
4. Il sindaco, sulla base degli indirizzi stabiliti dal consiglio, provvede alla nomina, alla designazione e alla revoca dei rappresentanti del comune presso enti, aziende e istituzioni.
5. Il sindaco è inoltre competente, sulla base degli indirizzi espressi dal consiglio comunale, nell'ambito dei criteri indicati dalla regione, e sentite le categorie interessate a coordinare gli orari degli esercizi commerciali, dei pubblici esercizi e dei servizi pubblici, nonché, previo accordo con i responsabili territorialmente competenti delle amministrazioni interessate, degli orari di apertura al pubblico degli uffici pubblici localizzati nel territorio, considerando i bisogni delle diverse fasce di popolazione interessate, con particolare riguardo alle esigenze delle persone che lavorano.
6. Al sindaco, oltre alle competenze di legge, sono assegnate dal presente statuto e dai regolamenti attribuzioni quale organo di amministrazione, di vigilanza e poteri di autorganizzazione delle competenze connesse all'ufficio.

Art. 22

Attribuzioni di amministrazione

1. Il sindaco ha la rappresentanza generale dell'ente, può delegare le sue funzioni o parte di esse ai singoli assessori o consiglieri ed è l'organo responsabile dell'amministrazione del comune; in particolare il sindaco:

- a) dirige e coordina l'attività politica e amministrativa del comune nonché l'attività della giunta e dei singoli assessori;
- b) promuove e assume iniziative per concludere accordi di programma con tutti i soggetti pubblici previsti dalla legge, sentito il consiglio comunale;
- c) convoca i comizi per i referendum previsti dall'art. 6 della legge n. 142/90, e successive modificazioni ed integrazioni;
- d) adotta le ordinanze contingibili e urgenti previste dalla legge;
- e) nomina il segretario comunale, scegliendolo nell'apposito albo;
- f) conferisce e revoca al segretario comunale, se lo ritiene opportuno e previa deliberazione della giunta comunale, le funzioni di direttore generale nel caso in cui non sia stipulata la convenzione con altri comuni per la nomina del direttore;
- g) nomina i responsabili degli uffici e dei servizi, attribuisce gli incarichi dirigenziali e quelli di collaborazione esterna, in base a esigenze effettive e verificabili.

Art. 23

Attribuzioni di vigilanza

- 1. Il sindaco nell'esercizio delle sue funzioni di vigilanza acquisisce direttamente presso tutti gli uffici e servizi le informazioni e gli atti, anche riservati, e può disporre l'acquisizione di atti, documenti e informazioni presso le aziende speciali, le istituzioni e le società per azioni, appartenenti all'ente, tramite i rappresentanti legali delle stesse, informandone il consiglio comunale.
- 2. Egli compie gli atti conservativi dei diritti del comune e promuove, direttamente o avvalendosi del segretario comunale o del direttore se nominato, le indagini e le verifiche amministrative sull'intera attività del comune.
- 3. Il sindaco promuove e assume iniziative atte ad assicurare che uffici, servizi, aziende speciali, istituzioni e società appartenenti al comune, svolgano le loro attività secondo gli obiettivi indicati dal consiglio e in coerenza con gli indirizzi attuativi espressi dalla giunta.

Art. 24

Attribuzioni di organizzazione

- 1. Il sindaco nell'esercizio delle sue funzioni di organizzazione:
 - a) stabilisce gli argomenti all'ordine del giorno delle sedute del consiglio comunale, ne dispone la convocazione e lo presiede. Provvede alla convocazione quando la richiesta è formulata da un quinto dei consiglieri.
 - b) esercita i poteri di polizia nelle adunanze consiliari e negli organismi pubblici di partecipazione popolare dal sindaco presieduti, nei limiti previsti dalle leggi;
 - c) propone argomenti da trattare in giunta, ne dispone la convocazione e la presiede;
 - d) riceve le interrogazioni e le mozioni da sottoporre al consiglio in quanto di competenza consiliare.

Art. 25

Vicesindaco

1. Il vicesindaco nominato tale dal sindaco è l'assessore che ha la delega generale per l'esercizio di tutte le funzioni del sindaco, in caso di assenza o impedimento di quest'ultimo.
2. Il conferimento delle deleghe rilasciate agli assessori o consiglieri, deve essere comunicato al consiglio e agli organi previsti dalla legge, nonché pubblicato all'albo pretorio.

Art. 26

Mozioni di sfiducia

1. Il voto del consiglio comunale contrario a una proposta del sindaco o della giunta non ne comporta le dimissioni.
2. Il sindaco e la giunta cessano dalla carica nel caso di approvazione di una mozione di sfiducia votata per appello nominale dalla maggioranza assoluta dei componenti del consiglio.
3. La mozione di sfiducia deve essere motivata e sottoscritta da almeno due quinti dei consiglieri assegnati, senza computare a tal fine il sindaco, e viene messa in discussione non prima di dieci giorni e non oltre 30 dalla sua presentazione. Se la mozione viene approvata, si procede allo scioglimento del consiglio e alla nomina di un commissario, ai sensi delle leggi vigenti.

Art. 27

Dimissioni e impedimento permanente del sindaco

1. Le dimissioni comunque presentate dal sindaco al consiglio diventano irrevocabili decorsi 20 giorni dalla loro presentazione. Trascorso tale termine, si procede allo scioglimento del consiglio, con contestuale nomina di un commissario.
2. L'impedimento permanente del sindaco viene accertato da una commissione di 3 persone eletta dal consiglio comunale e composta da soggetti estranei al consiglio, di chiara fama, nominati in relazione allo specifico motivo dell'impedimento.
3. La procedura per la verifica dell'impedimento viene attivata dal vicesindaco o, in mancanza, dall'assessore più anziano di età che vi provvede di intesa con i gruppi consiliari.
4. La commissione nel termine di 30 giorni dalla nomina relaziona al consiglio sulle ragioni dell'impedimento.
5. Il consiglio si pronuncia sulla relazione in seduta pubblica, salvo sua diversa determinazione, anche su richiesta della commissione, entro dieci giorni dalla presentazione.

Art. 28

Giunta comunale

1. La giunta è organo di impulso e di gestione amministrativa, collabora col sindaco al governo del comune e impronta la propria attività ai principi della trasparenza e dell'efficienza.
2. La giunta adotta tutti gli atti idonei al raggiungimento degli obiettivi e delle finalità dell'ente nel quadro degli indirizzi generali e in attuazione delle decisioni fondamentali approvate dal consiglio comunale. In particolare, la giunta esercita le funzioni di indirizzo politico-amministrativo, definendo gli obiettivi e i programmi da attuare e adottando gli altri atti rientranti nello svolgimento di tali funzioni, e verifica la rispondenza dei risultati dell'attività amministrativa e della gestione agli indirizzi impartiti.
3. La giunta riferisce annualmente al consiglio comunale sulla sua attività.

Art. 29

Composizione

1. La giunta è composta dal sindaco e da 2 assessori di cui uno è investito della carica di vicesindaco.
2. Gli assessori sono scelti tra i consiglieri.

Art. 30

Nomina

1. Il vice sindaco e gli altri componenti della giunta sono nominati dal sindaco e presentati al consiglio comunale nella prima seduta successiva alle elezioni.
2. Il sindaco può revocare uno o più assessori dandone motivata comunicazione al consiglio e deve sostituire entro 15 giorni gli assessori dimissionari.
3. Le cause di incompatibilità, la posizione e lo stato giuridico degli assessori nonché gli istituti della decadenza e della revoca sono disciplinati dalla legge; non possono comunque far parte della giunta coloro che abbiano tra loro o con il sindaco rapporti di parentela entro il terzo grado, di affinità di primo grado, di affiliazione e i coniugi.
4. Salvi i casi di revoca da parte del sindaco la giunta rimane in carica fino al giorno della proclamazione degli eletti in occasione del rinnovo del consiglio comunale.

Art. 31

Funzionamento della giunta

1. La giunta è convocata e presieduta dal sindaco, che coordina e controlla l'attività degli assessori e stabilisce l'ordine del giorno delle riunioni, anche tenuto conto degli argomenti proposti dai singoli assessori.
2. Le modalità di convocazione e di funzionamento della giunta sono stabilite in modo informale dalla stessa.
3. Le sedute sono valide se sono presenti 2 componenti e le deliberazioni sono adottate a maggioranza dei presenti.

Art. 32
Competenze

1. La giunta collabora con il sindaco nell'amministrazione del comune e compie gli atti che, ai sensi di legge o del presente statuto, non siano riservati al consiglio e non rientrino nelle competenze attribuite al sindaco, al segretario comunale, al direttore generale ove nominato o ai responsabili dei servizi comunali.
2. La giunta opera in modo collegiale, dà attuazione agli indirizzi generali espressi dal consiglio e svolge attività propositiva e di impulso nei confronti dello stesso.
3. La giunta, in particolare, nell'esercizio delle attribuzioni di governo e delle funzioni organizzative:
 - a) propone al consiglio i regolamenti;
 - b) approva i progetti, i programmi esecutivi e tutti i provvedimenti che non comportano impegni di spesa sugli stanziamenti di bilancio e che non siano riservati dalla legge o dal regolamento di contabilità ai responsabili dei servizi comunali;
 - c) elabora le linee di indirizzo e predispone le proposte di provvedimenti da sottoporre alle determinazioni del consiglio;
 - d) assume attività di iniziativa, di impulso e di raccordo con gli organi di partecipazione e decentramento;
 - e) modifica le tariffe, mentre elabora e propone al consiglio i criteri per la determinazione di quelle nuove;
 - f) nomina i membri delle commissioni per i concorsi pubblici su proposta del responsabile del servizio interessato;
 - g) propone i criteri generali per la concessione di sovvenzioni, contributi, sussidi e vantaggi economici di qualunque genere a enti e persone;
 - h) approva i regolamenti sull'ordinamento degli uffici e dei servizi nel rispetto dei criteri generali stabiliti dal consiglio;
 - i) nomina e revoca il direttore generale o autorizza il sindaco a conferire le relative funzioni al segretario comunale;
 - j) dispone l'accettazione o il rifiuto di lasciti e donazioni;
 - k) fissa la data di convocazione dei comizi per i referendum e costituisce l'ufficio comunale per le elezioni, cui è rimesso l'accertamento della regolarità del procedimento;
 - l) esercita, previa determinazione dei costi e individuazione dei mezzi, funzioni delegate dalla provincia, regione e stato quando non espressamente attribuite dalla legge e dallo statuto ad altro organo;
 - m) approva gli accordi di contrattazione decentrata;
 - n) decide in ordine alle controversie sulle competenze funzionali che potrebbero sorgere fra gli organi gestionali dell'ente;
 - o) fissa, ai sensi del regolamento e degli accordi decentrati, i parametri, gli standard e i carichi funzionali di lavoro per misurare la produttività dell'apparato, sentito il direttore generale ove nominato;
 - p) determina, sentiti il revisore dei conti, i misuratori e i modelli di rilevazione del controllo interno di gestione secondo i principi stabiliti dal consiglio.

TITOLO III

ISTITUTI DI PARTECIPAZIONE E DIRITTI DEI CITTADINI

CAPO I

PARTECIPAZIONE E DECENTRAMENTO

Art. 33

Partecipazione popolare

1. Il comune promuove e tutela la partecipazione dei cittadini, singoli o associati, all'amministrazione dell'ente al fine di assicurarne il buon andamento, l'imparzialità e la trasparenza.
2. La partecipazione popolare si esprime attraverso l'incentivazione delle forme associative e di volontariato e il diritto dei singoli cittadini a intervenire nel procedimento amministrativo.
3. Il consiglio comunale predispone e approva un regolamento nel quale vengono definite le modalità con cui i cittadini possono far valere i diritti e le prerogative previste dal presente titolo.

CAPO II

ASSOCIAZIONISMO E VOLONTARIATO

Art. 34

Associazionismo

1. Il comune riconosce e promuove le forme di associazionismo presenti sul proprio territorio.
2. A tal fine, la giunta comunale, a istanza delle interessate, registra le associazioni che operano sul territorio comunale, ivi comprese le sezioni locali di associazioni a rilevanza sovracomunale.
3. Allo scopo di ottenere la registrazione è necessario che l'associazione depositi in comune copia dello statuto e comunichi la sede e il nominativo del legale rappresentante.
4. Non è ammesso il riconoscimento di associazioni segrete o aventi caratteristiche non compatibili con indirizzi generali espressi dalla Costituzione, dalle norme vigenti e dal presente statuto.
5. Le associazioni registrate devono presentare annualmente il loro bilancio.
6. Il comune può promuovere e istituire la consulta delle associazioni.

Art. 35

Diritti delle associazioni

- 1 Ciascuna associazione registrata ha diritto, per il tramite del legale rappresentante o suo delegato, di accedere ai dati di cui è in possesso l'amministrazione e di essere consultata, a richiesta, in merito alle iniziative dell'ente nel settore in cui essa opera.

2. Le scelte amministrative che incidono sull'attività delle associazioni devono essere precedute dall'acquisizione di pareri espressi dagli organi collegiali delle stesse.
3. I pareri devono pervenire all'ente nei termini stabiliti nella richiesta, che in ogni caso non devono essere inferiori a 10 giorni.

Art. 36

Contributi alle associazioni

1. Il comune può erogare alle associazioni, con esclusione dei partiti politici, contributi economici da destinarsi allo svolgimento dell'attività associativa.
2. Il comune può altresì mettere a disposizione delle associazioni, di cui al comma precedente, a titolo di contributi in natura, strutture, beni o servizi in modo gratuito.
3. Le modalità di erogazione dei contributi o di godimento delle strutture, beni o servizi dell'ente è stabilita nell'apposito regolamento di cui all'art. 33, in modo da garantire a tutte le associazioni pari opportunità.
4. Il comune può gestire servizi in collaborazione con le associazioni di volontariato inserite nell'apposito albo regionale, l'erogazione dei contributi e le modalità della collaborazione verranno stabilite nell'apposito regolamento di cui all'art. 33.
5. Le associazioni che hanno ricevuto contributi in denaro o natura dall'ente devono redigere al termine di ogni anno apposito rendiconto che ne evidenzia l'impiego.

Art. 37

Volontariato

1. Il comune promuove forme di volontariato per un coinvolgimento della popolazione in attività volte al miglioramento della qualità della vita personale, civile e sociale, in particolare delle fasce in costante rischio di emarginazione, nonché per la tutela dell'ambiente.
2. Il volontariato potrà esprimere il proprio punto di vista sui bilanci e programmi dell'ente, e collaborare a progetti, strategie, studi e sperimentazioni.
3. Il comune garantisce che le prestazioni di attività volontarie e gratuite nell'interesse collettivo e ritenute di importanza generale abbiano i mezzi necessari per la loro migliore riuscita e siano tutelate sotto l'aspetto infortunistico.

CAPO III

MODALITÀ DI PARTECIPAZIONE

Art. 38

Consultazioni

1. L'amministrazione comunale può indire consultazioni della popolazione allo scopo di acquisire pareri e proposte in merito all'attività amministrativa.
2. Le forme di tali consultazioni sono stabilite in apposito regolamento.

Art. 39

Petizioni

1. Chiunque, purché residente nel territorio comunale e che abbia compiuto il 14° anno d'età, può rivolgersi in forma collettiva agli organi dell'amministrazione per sollecitarne l'intervento su questioni di interesse comune o per esporre esigenze di natura collettiva.
2. La raccolta di adesioni può avvenire senza formalità di sorta in calce al testo comprendente le richieste che sono rivolte all'amministrazione.
3. La petizione è inoltrata al sindaco il quale, entro 10 giorni, la assegna in esame all'organo competente e ne invia copia ai gruppi presenti in consiglio comunale.
4. Se la petizione è sottoscritta da almeno 300 persone l'organo competente deve pronunciarsi in merito entro 40 giorni dal ricevimento.
5. Il contenuto della decisione dell'organo competente è pubblicizzato in modo tale da permetterne la conoscenza a tutti i firmatari che risiedono nel territorio del comune.

Art. 40

Proposte

1. Qualora un numero di elettori del comune non inferiore a 200 avanzi al sindaco proposte per l'adozione di atti amministrativi di competenza dell'ente e tali proposte siano sufficientemente dettagliate in modo da non lasciare dubbi sulla natura dell'atto e il suo contenuto dispositivo, nonché della sua copertura finanziaria, il sindaco, ottenuto il parere dei responsabili dei servizi interessati trasmette la proposta unicamente ai pareri all'organo competente e ai gruppi presenti in consiglio comunale entro 20 giorni dal ricevimento.
2. L'organo competente può sentire i proponenti e deve adottare le sue determinazioni in via formale entro 30 giorni dal ricevimento della proposta.
3. Le determinazioni di cui al comma precedente sono pubblicate negli appositi spazi e sono comunicate formalmente ai primi tre firmatari della proposta.

Art. 41

Referendum consultivi

1. Un numero di elettori residenti non inferiore al 30 % degli iscritti nelle liste elettorali può chiedere che vengano indetti referendum consultivi in tutte le materie di competenza comunale.
2. Non possono essere indetti referendum in materia di tributi locali e di tariffe, di attività amministrative vincolate da leggi statali o regionali e quando sullo stesso argomento è già stato indetto un referendum nell'ultimo quinquennio. Sono inoltre escluse dalla potestà referendaria le seguenti materie:
 - a) statuto comunale;
 - b) regolamento del consiglio comunale;
 - c) piano regolatore generale e strumenti urbanistici attuativi;
3. Il quesito da sottoporre agli elettori deve essere di immediata comprensione e tale da non ingenerare equivoci.

4. Sono ammesse richieste di referendum anche in ordine all'oggetto di atti amministrativi già approvati dagli organi competenti del comune, a eccezione di quelli relativi alle materie di cui al precedente comma 2.
5. Il consiglio comunale approva un regolamento nel quale vengono stabilite le procedure di ammissibilità, le modalità di raccolta delle firme, lo svolgimento delle consultazioni, la loro validità e la proclamazione del risultato.
6. Il consiglio comunale deve prendere atto del risultato della consultazione referendaria entro 30 giorni dalla proclamazione dei risultati e provvedere con atto formale in merito all'oggetto della stessa.
7. Non si procede agli adempimenti del comma precedente se non ha partecipato alle consultazioni almeno la metà più uno degli aventi diritto.
8. Il mancato recepimento delle indicazioni approvate dai cittadini nella consultazione referendaria deve essere adeguatamente motivato e deliberato dai due terzi dei consiglieri comunali.
9. Nel caso in cui la proposta, sottoposta a referendum, sia approvata dalla maggioranza assoluta degli aventi diritto al voto, il consiglio comunale e la giunta non possono assumere decisioni contrastanti con essa.

Art. 42

Accesso agli atti

1. Ciascun cittadino ha libero accesso alla consultazione degli atti dell'amministrazione comunale e dei soggetti, anche privati, che gestiscono servizi pubblici.
2. Possono essere sottratti alla consultazione soltanto gli atti che esplicite disposizioni dichiarano riservati o sottoposti a limiti di divulgazione.
3. La consultazione degli atti di cui al primo comma, deve avvenire senza particolari formalità, con richiesta motivata dell'interessato, nei tempi stabiliti da apposito regolamento.
4. In caso di diniego da parte dell'impiegato o funzionario che ha in deposito l'atto, l'interessato può rinnovare la richiesta per iscritto al sindaco del comune, che deve comunicare le proprie determinazioni in merito entro 15 giorni dal ricevimento della richiesta stessa.
5. In caso di diniego devono essere esplicitamente citate le disposizioni che impediscono la divulgazione dell'atto richiesto.
6. Il regolamento stabilisce i tempi e le modalità per l'esercizio dei diritti previsti nel presente articolo.

Art. 43

Diritto di informazione

1. Tutti gli atti dell'amministrazione, a esclusione di quelli aventi destinatario determinato, sono pubblici e devono essere adeguatamente pubblicizzati.
2. La pubblicazione avviene, di norma, mediante affissione in apposito spazio, facilmente accessibile a tutti, situato nell'atrio del palazzo comunale e, su indicazione del Sindaco, in appositi spazi a ciò destinati.

3. L'affissione viene curata dal segretario comunale che si avvale di un messo e, su attestazione di questi, certifica l'avvenuta pubblicazione.
4. Gli atti aventi destinatario determinato devono essere notificati all'interessato.
5. Le ordinanze, i conferimenti di contributi a enti e associazioni devono essere pubblicizzati mediante affissione.
6. Inoltre, per gli atti più importanti, individuati nel regolamento, deve essere disposta l'affissione negli spazi pubblicitari e ogni altro mezzo necessario a darne opportuna divulgazione.

Art. 44
Istanze

1. Chiunque, singolo o associato, può rivolgere al sindaco interrogazioni in merito a specifici problemi o aspetti dell'attività amministrativa.
2. La risposta all'interrogazione deve essere motivata e fornita entro 30 giorni dall'interrogazione.

CAPO IV
DIFENSORE CIVICO

Art. 45
Nomina

1. Il difensore civico è nominato dal consiglio comunale a scrutinio segreto e a maggioranza dei due terzi dei consiglieri.
2. Ciascun cittadino che abbia i requisiti di cui al presente articolo può far pervenire la propria candidatura all'amministrazione comunale che ne predispone apposito elenco previo controllo dei requisiti.
3. La designazione del difensore civico deve avvenire tra persone che per preparazione ed esperienza diano ampia garanzia di indipendenza, probità e competenza giuridico-amministrativa.
4. Il difensore civico rimane in carica quanto il consiglio che lo ha eletto ed esercita le sue funzioni fino all'insediamento del successore.
5. Non può essere nominato difensore civico:
 - a) chi si trova in condizioni di ineleggibilità alla carica di consigliere comunale;
 - b) i parlamentari, i consiglieri regionali, provinciali e comunali, i membri dei consorzi tra comuni e delle comunità montane, i membri del comitato regionale di controllo, i ministri di culto, i membri di partiti politici;
 - c) i dipendenti del comune, gli amministratori e i dipendenti di persone giuridiche, enti, istituti e aziende che abbiano rapporti contrattuali con l'amministrazione comunale o che ricevano da essa a qualsiasi titolo sovvenzioni o contributi;
 - d) chi fornisca prestazioni di lavoro autonomo all'amministrazione comunale;
 - e) chi sia coniuge o abbia rapporti di parentela o affinità entro il quarto grado con amministratori del comune, suoi dipendenti od il segretario comunale.

Art. 46
Decadenza

1. Il difensore civico decade dal suo incarico nel caso sopravvenga una condizione che ne osterebbe la nomina o nel caso egli tratti privatamente cause inerenti all'amministrazione comunale.
2. La decadenza è pronunciata dal consiglio comunale.
3. Il difensore civico può essere revocato dal suo incarico per gravi motivi con deliberazione assunta a maggioranza dei due terzi dei consiglieri.
4. In ipotesi di surroga, per revoca, decadenza o dimissioni, prima che termini la scadenza naturale dell'incarico, sarà il consiglio comunale a provvedere.

Art. 47
Funzioni

1. Il difensore civico ha il compito di intervenire presso gli organi e uffici del comune allo scopo di garantire l'osservanza del presente statuto e dei regolamenti comunali, nonché il rispetto dei diritti dei cittadini italiani e stranieri.
2. Il difensore civico deve intervenire dietro richiesta degli interessati o per iniziativa propria ogni volta che ritiene sia stata violata la legge, lo statuto o il regolamento.
3. Il difensore civico deve provvedere affinché la violazione, per quanto possibile, venga eliminata e può dare consigli e indicazioni alla parte offesa affinché la stessa possa tutelare i propri diritti e interessi nelle forme di legge.
4. Il difensore civico deve inoltre vigilare affinché a tutti i cittadini siano riconosciuti i medesimi diritti.
5. Il difensore civico deve garantire il proprio interessamento a vantaggio di chiunque si rivolga a lui; egli deve essere disponibile per il pubblico almeno un giorno alla settimana.
6. Il difensore civico esercita il controllo sulle deliberazioni comunali di cui all'art. 17, comma 38 della legge 15 maggio 1997 n. 127 secondo le modalità previste dall'art. 17, comma 39, dell'ultima legge citata.

Art. 48
Facoltà e prerogative

1. Il difensore civico riceve presso gli uffici comunali.
2. Il difensore civico nell'esercizio del suo mandato può consultare gli atti e i documenti in possesso dell'amministrazione comunale e dei concessionari di pubblici servizi.
3. Egli inoltre può convocare il responsabile del servizio interessato e richiederli documenti, notizie, chiarimenti senza che possa essergli opposto il segreto d'ufficio.
4. Il difensore civico riferisce entro 30 giorni l'esito del proprio operato, per iscritto, al cittadino che gli ha richiesto l'intervento e segnala alla giunta comunale le disfunzioni, le illegittimità o i ritardi riscontrati.
5. Il difensore civico può altresì invitare l'organo competente ad adottare gli atti amministrativi che reputa opportuni, concordandone eventualmente il contenuto.

Art. 49

Relazione annuale

1. Il difensore civico presenta ogni anno, entro il mese di marzo, la relazione relativa all'attività svolta nell'anno precedente, illustrando i casi seguiti, le disfunzioni, i ritardi e le illegittimità riscontrate e formulando i suggerimenti che ritiene più opportuni allo scopo di eliminarle.
2. Il difensore civico nella relazione di cui al primo comma può altresì indicare proposte rivolte a migliorare il funzionamento dell'attività amministrativa e l'efficienza dei servizi pubblici, nonché a garantire l'imparzialità delle decisioni.
3. La relazione deve essere affissa all'albo pretorio, trasmessa a tutti i consiglieri comunali e discussa entro 30 giorni in consiglio comunale.
4. Tutte le volte che ne ravvisa l'opportunità, il difensore civico può segnalare singoli casi o questioni al sindaco affinché siano discussi nel consiglio comunale.
5. I consiglieri comunali non possono rivolgere richiesta d'intervento al difensore civico.

Art. 50

Indennità di funzione

1. Al difensore civico non spetta alcuna indennità o gettone di presenza.

CAPO V**PROCEDIMENTO AMMINISTRATIVO**

Art. 51

Diritto di intervento nei procedimenti

1. Chiunque sia portatore di un diritto o di un interesse legittimo coinvolto in un procedimento amministrativo ha facoltà di intervenirevi, tranne che nei casi espressamente previsti dalla legge o dal regolamento.
2. L'amministrazione comunale deve rendere pubblico il nome del funzionario responsabile della procedura, di colui che è delegato ad adottare le decisioni in merito e il termine entro cui le decisioni devono essere adottate.

Art. 52

Procedimenti ad istanza di parte

1. Nel caso di procedimenti ad istanza di parte il soggetto che ha presentato l'istanza può chiedere di essere sentito dal funzionario o dall'amministratore che deve pronunciarsi in merito.
2. Il funzionario o l'amministratore devono sentire l'interessato entro 30 giorni dalla richiesta o nel termine inferiore stabilito dal regolamento.

3. Ad ogni istanza rivolta a ottenere l'emanazione di un atto o provvedimento amministrativo deve essere data opportuna risposta per iscritto nel termine stabilito dal regolamento, comunque non superiore a 60 giorni.
4. Nel caso l'atto o provvedimento richiesto possa incidere negativamente su diritti o interessi legittimi di altri soggetti il funzionario responsabile deve dare loro comunicazione della richiesta ricevuta.
5. Tali soggetti possono inviare all'amministrazione istanze, memorie, proposte o produrre documenti entro 15 giorni dal ricevimento della comunicazione.

Art. 53

Procedimenti a impulso di ufficio

1. Nel caso di procedimenti ad impulso d'ufficio il funzionario responsabile deve darne comunicazione ai soggetti i quali siano portatori di diritti od interessi legittimi che possano essere pregiudicati dall'adozione dell'atto amministrativo, indicando il termine non minore di 15 giorni, salvo i casi di particolare urgenza individuati dal regolamento, entro il quale gli interessati possono presentare istanze, memorie, proposte o produrre documenti.
2. I soggetti interessati possono, altresì, nello stesso termine, chiedere di essere sentiti personalmente dal funzionario responsabile o dall'amministratore che deve pronunciarsi in merito.
3. Qualora per l'elevato numero degli interessati sia particolarmente gravosa la comunicazione personale di cui al primo comma è consentito sostituirla con la pubblicazione ai sensi dell'art.43 dello statuto.

Art. 54

Determinazione del contenuto dell'atto

1. Nei casi previsti dai due articoli precedenti, e sempre che siano state puntualmente osservate le procedure ivi previste, il contenuto volitivo dell'atto può risultare da un accordo tra il soggetto privato interessato e la giunta comunale.
2. In tal caso è necessario che di tale accordo sia dato atto nella premessa e che il contenuto dell'accordo medesimo sia comunque tale da garantire il pubblico interesse e l'imparzialità dell'amministrazione.

TITOLO IV ATTIVITÀ AMMINISTRATIVA

Art. 55

Obiettivi dell'attività amministrativa

1. Il comune informa la propria attività amministrativa ai principi di democrazia, di partecipazione, di trasparenza, di efficienza, di efficacia, di economicità e di semplicità delle procedure.
2. Gli organi istituzionali del comune e i dipendenti responsabili dei servizi sono tenuti a provvedere sulle istanze degli interessati nei modi e nei termini stabiliti dalla legge, dal presente statuto e dai regolamenti di attuazione.
3. Il comune, allo scopo di soddisfare le esigenze dei cittadini, attua le forme di partecipazione previste dal presente statuto, nonché forme di cooperazione con altri comuni e con la provincia.

Art. 56

Servizi pubblici comunali

1. Il comune può istituire e gestire servizi pubblici che abbiano per oggetto produzione di beni e servizi o l'esercizio di attività rivolte a perseguire fini sociali e a promuovere lo sviluppo economico e civile della comunità locale.
2. I servizi da gestirsi con diritto di privativa sono stabiliti dalla legge.

Art. 57

Forme di gestione dei servizi pubblici

1. Il consiglio comunale può deliberare l'istituzione e l'esercizio dei pubblici servizi nelle seguenti forme:
 - a) in economia, quando per le modeste dimensioni o per le caratteristiche del servizio, non sia opportuno costituire un'istituzione o un'azienda;
 - b) in concessione a terzi quando esistano ragioni tecniche, economiche e di opportunità sociale;
 - c) a mezzo di azienda speciale, anche per la gestione di più servizi di rilevanza economica e imprenditoriale;
 - d) a mezzo di istituzione, per l'esercizio di servizi sociali senza rilevanza imprenditoriale;
 - e) a mezzo di società per azioni o a responsabilità limitata a prevalente capitale pubblico, qualora si renda opportuna, in relazione alla natura del servizio da erogare, la partecipazione di altri soggetti pubblici e privati;
 - f) a mezzo di convenzioni, consorzi, accordi di programma, unioni di comuni nonché in ogni altra forma consentita dalla legge.
2. Il comune può partecipare a società per azioni, a prevalente capitale pubblico per la gestione di servizi che la legge non riserva in via esclusiva al comune.
3. Il comune può altresì dare impulso e partecipare, anche indirettamente, ad attività economiche connesse ai suoi fini istituzionali avvalendosi dei principi e degli strumenti di diritto comune.

4. I poteri, a eccezione del referendum, che il presente statuto riconosce ai cittadini nei confronti degli atti del comune sono estesi anche agli atti delle aziende speciali, delle istituzioni e delle società di capitali a maggioranza pubblica.

Art. 58

Aziende speciali

1. Il consiglio comunale può deliberare la costituzione di aziende speciali, dotate di personalità giuridica e di autonomia gestionale e imprenditoriale, e ne approva lo statuto.
2. Le aziende speciali informano la loro attività a criteri di trasparenza, di efficacia, di efficienza e di economicità e hanno l'obbligo del pareggio finanziario ed economico da conseguire attraverso l'equilibrio dei costi e dei ricavi, ivi compresi i trasferimenti.
3. I servizi di competenza delle aziende speciali possono essere esercitati anche al di fuori del territorio comunale, previa stipulazione di accordi tesi a garantire l'economicità e la migliore qualità dei servizi.

Art. 59

Struttura delle aziende speciali

1. Lo statuto delle aziende speciali ne disciplina la struttura, il funzionamento, le attività e i controlli.
2. Sono organi delle aziende speciali il consiglio di amministrazione, il presidente, il direttore e il collegio di revisione.
3. Il presidente e gli amministratori delle aziende speciali sono nominati dal sindaco fra le persone in possesso dei requisiti di eleggibilità a consigliere comunale dotate di speciale competenza tecnica o amministrativa per studi compiuti, per funzioni esercitate presso aziende pubbliche o private o per uffici ricoperti.
4. Il direttore è assunto per pubblico concorso, salvo i casi previsti dal T.U. 2578/25 in presenza dei quali si può procedere alla chiamata diretta.
5. Il consiglio comunale provvede alla nomina del collegio dei revisori dei conti, conferisce il capitale di dotazione e determina gli indirizzi e le finalità dell'amministrazione delle aziende, ivi compresi i criteri generali per la determinazione delle tariffe per la fruizione dei beni e servizi.
6. Il consiglio comunale, approva altresì i bilanci annuali e pluriennali, i programmi e il conto consuntivo delle aziende speciali ed esercita la vigilanza sul loro operato.
7. Gli amministratori delle aziende speciali possono essere revocati soltanto per gravi violazioni di legge, documentata inefficienza o difformità rispetto agli indirizzi e alle finalità dell'amministrazione approvate dal consiglio comunale.

Art. 60

Istituzioni

1. Le istituzioni sono organismi strumentali del comune privi di personalità giuridica ma dotate di autonomia gestionale.
2. Sono organi delle istituzioni il consiglio di amministrazione, il presidente e il direttore.

3. Gli organi dell'istituzione sono nominati dal sindaco che può revocarli per gravi violazioni di legge, per documentata inefficienza o per difformità rispetto agli indirizzi e alle finalità dell'amministrazione.
4. Il consiglio comunale determina gli indirizzi e le finalità dell'amministrazione delle istituzioni, ivi compresi i criteri generali per la determinazione delle tariffe per la fruizione dei beni o servizi, approva i bilanci, annuali e pluriennali, i programmi e il conto consuntivo delle aziende speciali ed esercita la vigilanza sul loro operato.
5. Il consiglio di amministrazione provvede alla gestione dell'istituzione deliberando nell'ambito delle finalità e degli indirizzi approvati dal consiglio comunale e secondo le modalità organizzative e funzionali previste nel regolamento.
6. Il regolamento può anche prevedere forme di partecipazione dei cittadini o degli utenti alla gestione o al controllo dell'istituzione.

Art. 61

Società per azioni o a responsabilità limitata

- 1 Il consiglio comunale può approvare la partecipazione dell'ente a società per azioni o a responsabilità limitata per la gestione di servizi pubblici, eventualmente provvedendo anche alla loro costituzione.
2. Nel caso di servizi pubblici di primaria importanza la partecipazione del comune, unitamente a quella di altri eventuali enti pubblici, dovrà essere obbligatoriamente maggioritaria.
3. L'atto costitutivo, lo statuto o l'acquisto di quote o azioni devono essere approvati dal consiglio comunale e deve in ogni caso essere garantita la rappresentatività dei soggetti pubblici negli organi di amministrazione.
4. Il comune sceglie i propri rappresentanti tra soggetti di specifica competenza tecnica e professionale e nel concorrere agli atti gestionali considera gli interessi dei consumatori e degli utenti.
5. I consiglieri comunali non possono essere nominati nei consigli di amministrazione delle società per azioni o a responsabilità limitata.
6. Il sindaco o un suo delegato partecipa all'assemblea dei soci in rappresentanza dell'ente.
7. Il consiglio comunale provvede a verificare annualmente l'andamento della società per azioni o a responsabilità limitata e a controllare che l'interesse della collettività sia adeguatamente tutelato nell'ambito dell'attività esercitata dalla società medesima.

Art. 62

Convenzioni

1. Il consiglio comunale, su proposta della giunta, delibera apposite convenzioni da stipularsi con amministrazioni statali, altri enti pubblici o con privati al fine di fornire in modo coordinato servizi pubblici.
2. Le convenzioni devono stabilire i fini, la durata, le forme di consultazione degli enti contraenti, i loro rapporti finanziari e i reciproci obblighi e garanzie.

Art. 63
Consorzi

1. Il comune può partecipare alla costituzione di consorzi con altri enti locali per la gestione associata di uno o più servizi secondo le norme previste per le aziende speciali in quanto applicabili.
2. A questo fine il consiglio comunale approva, a maggioranza assoluta dei componenti, una convenzione ai sensi del precedente articolo, unitamente allo statuto del consorzio.
3. La convenzione deve prevedere l'obbligo a carico del consorzio della trasmissione al comune degli atti fondamentali che dovranno essere pubblicati con le modalità di cui all'art. 43, 2° comma del presente statuto.
4. Il sindaco o un suo delegato fa parte dell'assemblea del consorzio con responsabilità pari alla quota di partecipazione fissata dalla convenzione e dallo statuto del consorzio.

Art. 64
Accordi di programma

1. Il sindaco per la definizione e l'attuazione di opere, di interventi o di programmi di intervento che richiedono, per la loro completa realizzazione, l'azione integrata e coordinata del comune e di altri soggetti pubblici, in relazione alla competenza primaria o prevalente del comune sull'opera o sugli interventi o sui programmi di intervento, promuove la conclusione di un accordo di programma per assicurare il coordinamento delle azioni e per determinarne i tempi, le modalità, il finanziamento e ogni altro connesso adempimento.
2. L'accordo di programma, consistente nel consenso unanime del presidente della regione, del presidente della provincia, dei sindaci delle amministrazioni interessate viene definito in un'apposita conferenza la quale provvede altresì all'approvazione formale dell'accordo stesso ai sensi dell'art. 27, comma 4, della legge 8 giugno 1990 n. 142, modificato dall'art. 17, comma 9, della legge n. 127/97.
3. Qualora l'accordo sia adottato con decreto del presidente della regione e comporti variazioni degli strumenti urbanistici, l'adesione del sindaco allo stesso deve essere ratificata dal consiglio comunale entro 30 giorni a pena di decadenza.

TITOLO V UFFICI E PERSONALE

CAPO I UFFICI

Art. 65

Principi strutturali e organizzativi

1. L'amministrazione del comune si esplica mediante il perseguimento di obiettivi specifici e deve essere improntata ai seguenti principi:
 - a) un'organizzazione del lavoro per progetti, obiettivi e programmi;
 - b) l'analisi e l'individuazione delle produttività e dei carichi funzionali di lavoro e del grado di efficacia dell'attività svolta da ciascun elemento dell'apparato;
 - c) l'individuazione di responsabilità strettamente collegata all'ambito di autonomia decisionale dei soggetti;
 - d) il superamento della separazione rigida delle competenze nella divisione del lavoro e il conseguimento della massima flessibilità delle strutture e del personale e della massima collaborazione tra gli uffici.

Art. 66

Organizzazione degli uffici e del personale

1. Il comune disciplina con appositi atti la dotazione organica del personale e, in conformità alle norme del presente statuto, l'organizzazione degli uffici e dei servizi sulla base della distinzione tra funzione politica e di controllo attribuita al consiglio comunale, al sindaco e alla giunta e funzione di gestione amministrativa attribuita al direttore generale ove nominato e ai responsabili degli uffici e dei servizi.
2. Gli uffici sono organizzati secondo i principi di autonomia, trasparenza ed efficienza e criteri di funzionalità, economicità di gestione e flessibilità della struttura.
3. I servizi e gli uffici operano sulla base dell'individuazione delle esigenze dei cittadini, adeguando costantemente la propria azione amministrativa e i servizi offerti, verificandone la rispondenza ai bisogni e l'economicità.
4. Gli orari dei servizi aperti al pubblico vengono fissati per il miglior soddisfacimento delle esigenze dei cittadini.

Art. 67

Regolamento degli uffici e dei servizi

1. Il comune attraverso il regolamento di organizzazione stabilisce le norme generali per l'organizzazione e il funzionamento degli uffici e, in particolare, le attribuzioni e le responsabilità di ciascuna struttura organizzativa, i rapporti reciproci tra uffici e servizi e tra questi, il direttore generale ove nominato e gli organi amministrativi.
2. I regolamenti si uniformano al principio secondo cui agli organi di governo è attribuita la funzione politica di indirizzo e di controllo, intesa come potestà di

stabilire in piena autonomia obiettivi e finalità dell'azione amministrativa in ciascun settore e di verificarne il conseguimento; al direttore generale ove nominato e ai funzionari responsabili spetta, ai fini del perseguimento degli obiettivi assegnati, il compito di definire, congruamente con i fini istituzionali, gli obiettivi più operativi e la gestione amministrativa, tecnica e contabile secondo principi di professionalità e responsabilità.

3. L'organizzazione del comune si articola in unità operative che sono aggregate, secondo criteri di omogeneità, in strutture progressivamente più ampie, come disposto dall'apposito regolamento anche mediante il ricorso a strutture trasversali o di staff intersettoriali.
4. Il comune recepisce e applica gli accordi collettivi nazionali approvati nelle forme di legge e tutela la libera organizzazione sindacale dei dipendenti stipulando con le rappresentanze sindacali gli accordi collettivi decentrati ai sensi delle norme di legge e contrattuali in vigore.

Art. 68

Diritti e doveri dei dipendenti

1. I dipendenti comunali, inquadrati in ruoli organici e ordinati secondo qualifiche funzionali in conformità alla disciplina generale sullo stato giuridico e il trattamento economico del personale stabilito dalla legge e dagli accordi collettivi nazionali, svolgono la propria attività al servizio e nell'interesse dei cittadini.
2. Ogni dipendente comunale è tenuto ad assolvere con correttezza e tempestività agli incarichi di competenza dei relativi uffici e servizi e, nel rispetto delle competenze dei rispettivi ruoli, a raggiungere gli obiettivi assegnati. Egli è altresì direttamente responsabile verso il direttore generale ove nominato, il responsabile degli uffici e dei servizi e l'amministrazione degli atti compiuti e dei risultati conseguiti nell'esercizio delle proprie funzioni.
3. Il regolamento organico determina le condizioni e le modalità con le quali il comune promuove l'aggiornamento e l'elevazione professionale del personale, assicura condizioni di lavoro idonee a preservarne la salute e l'integrità psicofisica e garantisce pieno ed effettivo esercizio delle libertà e dei diritti sindacali.
4. L'approvazione dei ruoli dei tributi e dei canoni nonché la stipulazione, in rappresentanza dell'ente, dei contratti già approvati, compete al personale responsabile dei diversi servizi, nel rispetto delle direttive impartite dal sindaco, dal direttore generale ove nominato e dagli organi collegiali.
5. Il personale di cui al precedente comma provvede altresì al rilascio delle autorizzazioni commerciali, di polizia amministrativa, nonché delle autorizzazioni, delle concessioni edilizie e alla pronuncia delle ordinanze di natura non contingibile ed urgente.
6. Il regolamento di organizzazione individua forme e modalità di gestione della tecnostruttura comunale.

CAPO II PERSONALE DIRETTIVO

Art. 69

Direttore generale

1. Il sindaco, previa delibera della giunta comunale, può nominare un direttore generale, al di fuori della dotazione organica e con un contratto a tempo determinato, secondo i criteri stabiliti dal regolamento di organizzazione, dopo aver stipulato apposita convenzione tra comuni le cui popolazioni assommate raggiungano i 15 mila abitanti.
2. In tal caso il direttore generale dovrà provvedere alla gestione coordinata o unitaria dei servizi tra i comuni interessati.

Art. 70

Compiti del direttore generale

1. Il direttore generale provvede ad attuare gli indirizzi e gli obiettivi stabiliti dagli organi di governo dell'ente secondo le direttive che, a tale riguardo, gli impartirà il sindaco.
2. Il direttore generale sovrintende alle gestioni dell'ente perseguendo livelli ottimali di efficacia ed efficienza tra i responsabili di servizio che allo stesso tempo rispondono nell'esercizio delle funzioni loro assegnate.
3. La durata dell'incarico non può eccedere quella del mandato elettorale del sindaco che può procedere alla sua revoca previa delibera della giunta comunale nel caso in cui non riesca a raggiungere gli obiettivi fissati o quando sorga contrasto con le linee di politica amministrativa della giunta, nonché in ogni altro caso di grave opportunità.
4. Quando non risulta stipulata la convenzione per il servizio di direzione generale, le relative funzioni possono essere conferite dal sindaco al segretario comunale, sentita la giunta comunale.

Art. 71

Funzioni del direttore generale

1. Il direttore generale predispone la proposta di piano esecutivo di gestione e del piano dettagliato degli obiettivi previsto dalle norme della contabilità, sulla base degli indirizzi forniti dal sindaco e dalla giunta comunale.
2. Egli in particolare esercita le seguenti funzioni:
 - a) predispone, sulla base delle direttive stabilite dal sindaco, programmi organizzativi o di attuazione, relazioni o studi particolari;
 - b) organizza e dirige il personale, coerentemente con gli indirizzi funzionali stabiliti dal sindaco e dalla giunta;
 - c) verifica l'efficacia e l'efficienza dell'attività degli uffici e del personale a essi preposto;

- d) promuove i procedimenti disciplinari nei confronti dei responsabili degli uffici e dei servizi e adotta le sanzioni sulla base di quanto prescrive il regolamento, in armonia con le previsioni dei contratti collettivi di lavoro;
- e) autorizza le missioni, le prestazioni di lavoro straordinario, i congedi, i permessi dei responsabili dei servizi;
- f) emana gli atti di esecuzione delle deliberazioni non demandati alla competenza del sindaco o dei responsabili dei servizi;
- g) gestisce i processi di mobilità intersettoriale del personale;
- h) riesamina annualmente, sentiti i responsabili dei settori, l'assetto organizzativo dell'ente e la distribuzione dell'organico effettivo, proponendo alla giunta e al sindaco eventuali provvedimenti in merito;
- i) promuove i procedimenti e adotta, in via surrogatoria, gli atti di competenza dei responsabili dei servizi nei casi in cui essi siano temporaneamente assenti, previa istruttoria curata dal servizio competente;
- j) promuove e resiste alle liti, ed ha il potere di conciliare e di transigere.

Art. 72

Responsabili degli uffici e dei servizi

- 1 I responsabili degli uffici e dei servizi sono individuati nel regolamento di organizzazione e nel regolamento organico del personale.
2. I responsabili provvedono ad organizzare gli uffici e i servizi a essi assegnati in base alle indicazioni ricevute dal direttore generale se nominato, ovvero dal segretario e secondo le direttive impartite dal sindaco e dalla giunta comunale.
3. Essi nell'ambito delle competenze loro assegnate provvedono a gestire l'attività dell'ente e ad attuare gli indirizzi e a raggiungere gli obiettivi indicati dal direttore, se nominato, dal sindaco e dalla giunta comunale.

Art. 73

Funzioni dei responsabili degli uffici e dei servizi

1. I responsabili degli uffici e dei servizi stipulano in rappresentanza dell'ente i contratti già deliberati, approvano i ruoli dei tributi e dei canoni, gestiscono le procedure di appalto e di concorso e provvedono agli atti di gestione finanziaria, ivi compresa l'assunzione degli impegni di spesa.
2. Essi provvedono altresì al rilascio delle autorizzazioni o concessioni e svolgono inoltre le seguenti funzioni:
 - a) presiedono le commissioni di gara e di concorso, assumono le responsabilità dei relativi procedimenti e propongono alla giunta la designazione degli altri membri;
 - b) rilasciano le attestazioni e le certificazioni;
 - c) emettono le comunicazioni, i verbali, le diffide e ogni altro atto costituente manifestazione di giudizio e di conoscenza, ivi compresi, per esempio, i bandi di gara e gli avvisi di pubblicazione degli strumenti urbanistici;
 - d) provvedono alle autenticazioni e alle legalizzazioni;

- e) pronunciano le ordinanze di demolizione dei manufatti abusivi e ne curano l'esecuzione;
 - f) emettono le ordinanze di ingiunzione di pagamento di sanzioni amministrative e dispongono l'applicazione delle sanzioni accessorie nell'ambito delle direttive impartite dal sindaco;
 - g) pronunciano le altre ordinanze previste da norme di legge o di regolamento a eccezione di quelle di cui all'art. 38 della legge n. 142/1990;
 - h) promuovono i procedimenti disciplinari nei confronti del personale a essi sottoposto e adottano le sanzioni nei limiti e con le procedure previste dalla legge e dal regolamento;
 - i) provvedono a dare pronta esecuzione alle deliberazioni della giunta e del consiglio e alle direttive impartite dal sindaco e dal direttore generale ove nominato;
 - j) forniscono al direttore generale ove nominato nei termini di cui al regolamento di contabilità gli elementi per la predisposizione della proposta di piano esecutivo di gestione;
 - k) autorizzano le prestazioni di lavoro straordinario, le ferie, i recuperi, le missioni del personale dipendente secondo le direttive impartite dal direttore generale ove nominato e dal sindaco;
 - l) concedono le licenze agli obiettori di coscienza in servizio presso il comune;
 - m) rispondono, nei confronti del direttore generale ove nominato, del mancato raggiungimento degli obiettivi loro assegnati.
3. I responsabili degli uffici e dei servizi possono delegare le funzioni che precedono al personale a essi sottoposto, pur rimanendo completamente responsabili del regolare adempimento dei compiti loro assegnati.
 4. Il sindaco può delegare ai responsabili degli uffici e dei servizi ulteriori funzioni non previste dallo statuto e dai regolamenti, impartendo contestualmente le necessarie direttive per il loro corretto espletamento.

Art. 74

Incarichi dirigenziali e di alta specializzazione

1. La giunta comunale, nelle forme, con i limiti e le modalità previste dalla legge, e dal regolamento sull'ordinamento degli uffici e dei servizi, può deliberare al di fuori della dotazione organica, l'assunzione con contratto a tempo determinato di personale dirigenziale o di alta specializzazione nel caso in cui tra i dipendenti dell'ente non siano presenti analoghe professionalità.
2. La giunta comunale nel caso di vacanza del posto o per altri gravi motivi può assegnare, nelle forme e con le modalità previste dal regolamento, la titolarità di uffici e servizi a personale assunto con contratto a tempo determinato o incaricato con contratto di lavoro autonomo, ai sensi dell'art. 6, comma 4, della legge 127/97.
3. I contratti a tempo determinato non possono essere trasformati a tempo indeterminato, salvo che non lo consentano apposite norme di legge.

Art. 75
Collaborazioni esterne

1. Il regolamento può prevedere collaborazioni esterne, ad alto contenuto di professionalità, con rapporto di lavoro autonomo per obiettivi determinati e con convenzioni a termine.
2. Le norme regolamentari per il conferimento degli incarichi di collaborazione a soggetti estranei all'amministrazione devono stabilirne la durata, che non potrà essere superiore alla durata del programma, e i criteri per la determinazione del relativo trattamento economico.

Art. 76
Ufficio di indirizzo e di controllo

1. Il regolamento può prevedere la costituzione di uffici posti alle dirette dipendenze del sindaco, della giunta comunale o degli assessori, per l'esercizio delle funzioni di indirizzo e di controllo loro attribuite dalla legge, costituiti da dipendenti dell'ente o da collaboratori assunti a tempo determinato purché l'ente non sia dissestato e/o non versi nelle situazioni strutturalmente deficitarie di cui all'art. 45 del D.lgs. n. 504/92.

CAPO III
IL SEGRETARIO COMUNALE

Art. 77
Segretario comunale

1. Il segretario comunale è nominato dal sindaco, da cui dipende funzionalmente ed è scelto nell'apposito albo.
2. Il consiglio comunale può approvare la stipulazione di convenzioni con altri comuni per la gestione consortile dell'ufficio del segretario comunale.
3. Lo stato giuridico e il trattamento economico del segretario comunale sono stabiliti dalla legge e dalla contrattazione collettiva.
4. Il segretario comunale, nel rispetto delle direttive impartite dal sindaco, presta consulenza giuridica agli organi del comune ed ai singoli consiglieri.

Art. 78
Funzioni del segretario comunale

1. Il segretario comunale partecipa alle riunioni di giunta e del consiglio e ne redige i verbali che sottoscrive insieme al sindaco.
2. Il segretario comunale può partecipare a commissioni di studio e di lavoro interne all'ente e, con l'autorizzazione del sindaco, a quelle esterne; egli, su richiesta,

formula i pareri ed esprime valutazioni di ordine tecnico-giuridico al consiglio, alla giunta, al sindaco, agli assessori e ai singoli consiglieri.

3. Il segretario comunale riceve dai consiglieri le richieste di trasmissione delle deliberazioni della giunta soggette a controllo eventuale del difensore civico.
4. Egli presiede l'ufficio comunale per le elezioni in occasione delle consultazioni popolari e dei referendum e riceve le dimissioni del sindaco, degli assessori o dei consiglieri nonché le proposte di revoca e la mozione di sfiducia.
5. Il segretario comunale roga i contratti del comune, nei quali l'ente è parte, quando non sia necessaria l'assistenza di un notaio, e autentica le scritture private e gli atti unilaterali nell'interesse dell'ente, ed esercita infine ogni altra funzione attribuitagli dallo statuto, dal regolamento o conferitagli dal sindaco.

Art. 79

Vicesegretario comunale

1. La dotazione organica del personale potrà prevedere un vicesegretario comunale individuandolo in uno dei funzionari apicali dell'ente.
2. Il vicesegretario comunale collabora con il segretario nello svolgimento delle sue funzioni organizzative e lo sostituisce in caso di assenza o impedimento.

CAPO IV LA RESPONSABILITÀ

Art. 80

Responsabilità verso il comune

1. Gli amministratori e i dipendenti comunali sono tenuti a risarcire al comune i danni derivanti da violazioni di obblighi di servizio.
2. Il sindaco, il segretario comunale, il responsabile del servizio che vengano a conoscenza, direttamente od in seguito a rapporto cui sono tenuti gli organi inferiori, di fatti che diano luogo a responsabilità ai sensi del primo comma, devono farne denuncia al procuratore della Corte dei conti, indicando tutti gli elementi raccolti per l'accertamento della responsabilità e la determinazione dei danni.
3. Qualora il fatto dannoso sia imputabile al segretario comunale o ad un responsabile di servizio la denuncia è fatta a cura del sindaco.

Art. 81

Responsabilità verso terzi

1. Gli amministratori, il segretario, il direttore generale ove nominato e i dipendenti comunali che, nell'esercizio delle funzioni loro conferite dalle leggi e dai regolamenti, cagionino ad altri, per dolo o colpa grave, un danno ingiusto sono personalmente obbligati a risarcirlo.
2. Ove il comune abbia corrisposto al terzo l'ammontare del danno cagionato dall'amministratore, dal segretario o dal dipendente si rivale agendo contro questi ultimi a norma del precedente articolo.
3. La responsabilità personale dell'amministratore, del segretario, del direttore generale

ove nominato o del dipendente che abbia violato diritti di terzi sussiste sia nel caso di adozione di atti o di compimento di operazioni, sia nel caso di omissioni o nel ritardo ingiustificato di atti od operazioni al cui compimento l'amministratore o il dipendente siano obbligati per legge o per regolamento.

4. Quando la violazione del diritto sia derivata da atti od operazioni di organi collegiali del comune, sono responsabili, in solido, il presidente e i membri del collegio che hanno partecipato all'atto od operazione. La responsabilità è esclusa per coloro che abbiano fatto constatare nel verbale il proprio dissenso.

Art. 82

Responsabilità dei contabili

1. Il tesoriere e ogni altro contabile che abbia maneggio di denaro del comune o sia incaricato della gestione dei beni comunali, nonché chiunque ingerisca, senza legale autorizzazione, nel maneggio del denaro del comune deve rendere il conto della gestione ed è soggetto alle responsabilità stabilite nelle norme di legge e di regolamento.

CAPO V FINANZA E CONTABILITÀ

Art. 83

Ordinamento

1. L'ordinamento della finanza del comune è riservato alla legge e, nei limiti da essa previsti, dal regolamento.
2. Nell'ambito della finanza pubblica il comune è titolare di autonomia finanziaria fondata su certezza di risorse proprie e trasferite.
3. Il comune, in conformità delle leggi vigenti in materia, è altresì titolare di potestà impositiva autonoma nel campo delle imposte, delle tasse e delle tariffe; ed ha un proprio demanio e patrimonio.

Art. 84

Attività finanziaria del comune

1. Le entrate finanziarie del comune sono costituite da imposte proprie, addizionali e compartecipazioni ad imposte erariali e regionali, tasse e diritti per servizi pubblici, trasferimenti erariali, trasferimenti regionali, altre entrate proprie anche di natura patrimoniale, risorse per investimenti e da ogni altra entrata stabilita per legge o regolamento.
2. I trasferimenti erariali sono destinati a garantire i servizi pubblici comunali indispensabili; le entrate fiscali finanziano i servizi pubblici ritenuti necessari per lo sviluppo della comunità e integrano la contribuzione erariale per l'erogazione dei servizi pubblici indispensabili.
3. Nell'ambito delle facoltà concesse dalla legge il comune istituisce, sopprime e regola, con deliberazione consiliare, imposte, tasse e tariffe.

4. Il comune applica le imposte tenendo conto della capacità contributiva dei soggetti passivi secondo i principi di progressività stabiliti dalla Costituzione e applica le tariffe in modo da privilegiare le categorie più deboli della popolazione.

Art. 85

Amministrazione dei beni comunali

1. Il sindaco dispone la compilazione dell'inventario dei beni demaniali e patrimoniali del comune da rivedersi, annualmente ed è responsabile, unitamente al segretario e al ragioniere del comune dell'esattezza dell'inventario, delle successive aggiunte e modificazioni e della conservazione dei titoli, atti, carte e scritture relativi al patrimonio.
2. I beni patrimoniali comunali non utilizzati in proprio e non destinati a funzioni sociali ai sensi del titolo terzo del presente statuto devono, di regola, essere dati in affitto; i beni demaniali possono essere concessi in uso con canoni la cui tariffa è determinata dalla giunta comunale.
3. Le somme provenienti dall'alienazione di beni, da lasciti, donazioni, riscossioni di crediti o, comunque, da cespiti da investire a patrimonio, debbono essere impiegate in titoli nominativi dello stato o nell'estinzione di passività onerose e nel miglioramento del patrimonio o nella realizzazione di opere pubbliche.

Art. 86

Bilancio comunale

1. L'ordinamento contabile del comune è riservato alla legge dello stato e, nei limiti da questa fissati, al regolamento di contabilità.
2. La gestione finanziaria del comune si svolge in base al bilancio annuale di previsione redatto in termini di competenza, deliberato dal consiglio comunale entro il termine stabilito dal regolamento, osservando i principi dell'universalità, unità, annualità, veridicità, pubblicità, dell'integrità e del pareggio economico e finanziario.
3. Il bilancio e gli allegati prescritti dalla legge devono essere redatti in modo da consentirne la lettura per programmi, servizi e interventi.
4. Gli impegni di spesa, per essere efficaci, devono contenere il visto di regolarità contabile attestante la relativa copertura finanziaria da parte del responsabile del servizio finanziario. L'apposizione del visto rende esecutivo l'atto adottato.

Art. 87

Rendiconto della gestione

1. I fatti gestionali sono rilevati mediante contabilità finanziaria ed economica e dimostrati nel rendiconto comprendente il conto del bilancio, il conto economico e il conto del patrimonio.
2. Il rendiconto è deliberato dal consiglio comunale entro il 30 giugno dell'anno successivo.
3. La giunta comunale allega al rendiconto una relazione illustrativa con cui esprime le valutazioni di efficacia dell'azione condotta sulla base dei risultati conseguiti in rapporto ai programmi e ai costi sostenuti, nonché la relazione del revisore dei conti.

Art. 88

Attività contrattuale

1. Il comune, per il perseguimento dei suoi fini istituzionali, provvede mediante contratti agli appalti di lavori, alle forniture di beni e servizi, alle vendite, agli acquisti a titolo oneroso, alle permuta e alle locazioni.
2. La stipulazione dei contratti deve essere preceduta dalla determinazione del responsabile del procedimento.
3. La determinazione deve indicare il fine che con il contratto si intende perseguire, l'oggetto, la forma e le clausole ritenute essenziali nonché le modalità di scelta del contraente in base alle disposizioni vigenti.

Art. 89

Revisore dei conti

1. Il consiglio comunale elegge, con voto limitato a 3 candidati, il revisore dei conti secondo i criteri stabiliti dalla legge.
2. Il revisore ha diritto di accesso agli atti e documenti dell'ente, dura in carica tre anni, è rieleggibile per una sola volta ed è revocabile per inadempienza nonché quando ricorrono gravi motivi che influiscono negativamente sull'espletamento del mandato.
3. Il revisore collabora con il consiglio comunale nella sua funzione di controllo e di indirizzo, esercita la vigilanza sulla regolarità contabile e finanziaria della gestione dell'ente e attesta la corrispondenza del rendiconto alle risultanze della gestione, redigendo apposita relazione, che accompagna la proposta di deliberazione consiliare del rendiconto del bilancio.
4. Nella relazione di cui al precedente comma il revisore esprime rilievi e proposte tendenti a conseguire una migliore efficienza, produttività ed economicità della gestione.
5. Il revisore, ove riscontri gravi irregolarità nella gestione dell'ente, ne riferisce immediatamente al consiglio.
6. Il revisore risponde della verità delle sue attestazioni e adempie ai doveri con la diligenza del mandatario e del buon padre di famiglia.
7. Al revisore dei conti possono essere affidate le ulteriori funzioni relative al controllo di gestione nonché alla partecipazione al nucleo di valutazione dei responsabili degli uffici e dei servizi di cui all'art. 20 del d.lgs. 3 febbraio 1993 n. 29.

Art. 90

Tesoreria

1. Il comune ha un servizio di tesoreria che comprende:
 - a) la riscossione di tutte le entrate, di pertinenza comunale, versate dai debitori in base ad ordini di incasso e liste di carico e dal concessionario del servizio di riscossione dei tributi;
 - b) la riscossione di qualsiasi altra somma spettante di cui il tesoriere è tenuto a dare comunicazione all'ente entro 5 giorni;
 - c) il pagamento delle spese ordinate mediante mandati di pagamento nei limiti degli stanziamenti di bilancio e dei fondi di cassa disponibili;

- d) il pagamento, anche in mancanza dei relativi mandati, delle rate di ammortamento di mutui, dei contributi previdenziali e delle altre somme stabilite dalla legge.
2. I rapporti del comune con il tesoriere sono regolati dalla legge, dal regolamento di contabilità nonché da apposita convenzione.

Art. 91**Controllo economico della gestione**

1. I responsabili degli uffici e dei servizi possono essere chiamati a eseguire operazioni di controllo economico-finanziario per verificare la rispondenza della gestione dei fondi loro assegnati dal bilancio e agli obiettivi fissati dalla giunta e dal consiglio.
2. Le operazioni eseguite e le loro risultanze sono descritte in un verbale che, insieme con le proprie osservazioni e rilievi, viene rimesso all'assessore competente che ne riferisce alla giunta per gli eventuali provvedimenti di competenza, da adottarsi sentito il revisore.

TITOLO VI DISPOSIZIONI DIVERSE

Art. 92**Pareri obbligatori**

1. Il comune è tenuto a chiedere i pareri prescritti da qualsiasi norma avente forza di legge ai fini della programmazione, progettazione ed esecuzione di opere pubbliche, ai sensi dell'art. 16, commi 1-4, della legge 7 agosto 1990 n. 241, sostituito dall'art. 17, comma 24, della legge 127/97.
2. Decorso infruttuosamente il termine di 45 giorni, il comune può prescindere dal parere.

TITOLO VII NORME TRANSITORIE E FINALI

Art. 93**Modifiche dello statuto**

1. Le modifiche dello statuto sono deliberate dal Consiglio comunale con il voto favorevole dei due terzi dei consiglieri assegnati. Qualora tale maggioranza non venga raggiunta, la votazione è ripetuta in successive sedute da tenersi entro 30 giorni e le modifiche sono approvate se la relativa deliberazione ottiene, per due volte, il voto favorevole della maggioranza assoluta dei consiglieri assegnati.
2. Nella stessa seduta può avere luogo una sola votazione.

Art. 94

Entrata in vigore

1. Dopo l'espletamento del controllo da parte del competente organo regionale, il presente statuto è affisso all'albo pretorio del Comune per 30 giorni consecutivi ed inviato al Ministero dell'Interno per essere inserito nella raccolta ufficiale degli statuti.
2. Il presente statuto entra in vigore il trentesimo giorno dalla sua pubblicazione all'albo pretorio del Comune.
3. Le disposizioni di cui al presente articolo si applicano anche alle modifiche statutarie.

Comune di Fabriano

Estratto della delibera di Consiglio Comunale n. 75 del 27/11/2025: variante parziale al PRG connessa alla "realizzazione di una piazza nel centro storico di Fabriano situata tra via Le Povere e via Gentile da Fabriano" -approvazione

Omissis

PROPONE

1. **DI RITENERE** la premessa parte integrante e sostanziale del presente atto
2. **DI DARE ATTO CHE** con Deliberazione di Giunta Comunale n. 58 del 18/09/2025 è stata adottata la variante parziale al PRG connessa alla Realizzazione di una piazza nel Centro Storico di Fabriano situata tra Via Le Povere e Via Gentile da Fabriano” di cui all’oggetto;
3. **DI DARE ATTO CHE**

ai sensi dell’art. 33 comma 8 della L.R. 19/2023 e ai sensi dell’art. 19 comma 4 del D.P.R. 327/2001 e s.m.i. la suddetta deliberazione è stata trasmessa alla Provincia di Ancona – Settore IV Area Governo del Territorio per la formulazione di osservazioni;

ai sensi dell’art. 1 della Legge Regionale 16.12.2005 n. 34 e s.m.i. che sostituisce l’art. 30 della Legge Regionale n. 34/1992 è stata depositata presso l’Ufficio Relazioni con il Pubblico del Comune di Fabriano, dandone notizia al pubblico mediante pubblicazione all’albo pretorio on-line dal 19/09/2025 al 09/10/2025;

entro i tempi previsti non sono pervenute osservazioni e opposizioni come attestato con nota con prot. 45917 del 13/11/2025 dall’Ufficio Notifiche del Comune di Fabriano;

la Provincia di Ancona – Settore IV Area Governo del Territorio ha trasmesso con nota acquisita al ns prot. N. 44073 del 03/11/2025 il Decreto del Presidente della Provincia n. 124 del 30/10/2025 ad oggetto “*Comune di Fabriano: trasformazione di zona A1 (centro storico) in zona STR (spazio per la circolazione pedonale e veicolare) per la realizzazione di una piazza nel centro storico tra via Le Povere e via Gentile da Fabriano - procedura ai sensi dell’art. 19 c.4 del D.P.R. 327/2001 e s.m.i e dell’art. 30 della L.R. 34/1992 come disposto dal c. 8 dell’art. 33 della l.r. 19/2023 – archiviazione*”

4. **DI APPROVARE** ai sensi dell’art. 33 comma 12 della L.R. 19/2023 e dell’art. 19 del D.P.R. 327/2001 e s.m.i la variante parziale e non sostanziale

al vigente PRG, relativa alla realizzazione del progetto di “Realizzazione di una piazza nel Centro Storico di Fabriano situata tra Via Le Povere e Via Gentile da Fabriano”, così come dettagliata nei seguenti elaborati e nei pareri rilasciati, parte integranti e sostanziali della presente deliberazione:

- Relazione Tecnica Urbanistica
 - TAV. 01 Inquadramento territoriale;
 - TAV. 02 Raffronto PRG attuale – variante
 - Relazione geologica-geomorfologica
 - Esclusione dalla procedura di VAS con Determinazione Dirigenziale Settore IV Area Governo del Territorio n. 909 del 16/07/2025
 - Parere di cui all’art.20 lettera f) della Legge 833/78 rilasciato dall’AST–Ancona con nota prot. n. 46742 del 17/03/2025 (acquisita al ns prot. n. 10866 in pari data)
 - Parere di compatibilità geomorfologica e idraulica rilasciato dalla Regione Marche – Settore Genio Civile Marche Nord, prot. n. 21436 del 28/05/2025
5. **DI PRENDERE ATTO** del parere di competenza trasmesso dalla Provincia di Ancona – Settore IV Area Governo del Territorio con nota acquisita al protocollo del Comune di Fabriano con il n. 44073 del 03/11/2025 - Decreto del Presidente della Provincia n. 124 del 30/10/2025 ad oggetto “*Comune di Fabriano: trasformazione di zona A1 (centro storico) in zona STR (spazio per la circolazione pedonale e veicolare) per la realizzazione di una piazza nel centro storico tra via Le Povere e via Gentile da Fabriano - procedura ai sensi dell’art. 19 c.4 del D.P.R. 327/2001 e s.m.i e dell’art. 30 della L.R. 34/1992 come disposto dal c. 8 dell’art. 33 della l.r. 19/2023 – archiviazione*” -
 6. **DI DISPORRE** pertanto l’efficacia della delibera di Consiglio Comunale n. 58 del 18/09/2025.
 7. **DI DARE MANDATO** all’ufficio competente di trasmettere, ai sensi dell’art. 30 comma 5 della L.R. 34/92 e s.m.i alla Provincia di Ancona e alla Regione Marche copia della relativa deliberazione entro trenta giorni dalla sua approvazione;
 8. **DARE ATTO** dell’assenza di qualsiasi conflitto d’interesse, anche solo potenziale, che riguardi il Responsabile del Procedimento e/o il soggetto che firma l’atto e ne assume la paternità, ai sensi di quanto disposto dal codice di comportamento dei dipendenti pubblici
 9. **DI DISPORRE** la pubblicazione del presente atto sul Bollettino Ufficiale della Regione Marche;

10. DI DARE ATTO CHE il responsabile del procedimento è l'Ing. Paola Bartolini;

11. DI DARE MANDATO ai Dirigenti del Settore Servizi Finanziari e Gestione Risorse e del Settore Governo del Territorio ciascuno per quanto di competenza, di adottare gli atti necessari e conseguenti a dare concreta attuazione al presente provvedimento;

12. DI PUBBLICARE il presente atto, sul sito istituzionale del Comune:

all'Albo Pretorio online, in conformità all'art.32, comma1, della legge 18 giugno 2009, n.69, per la durata di 15 giorni dalla data di esecutività

nella sezione "Amministrazione trasparente", in conformità all'art.23, comma1, lett.B) del D.Lgs. N.33/2013 e s.m.i.;

13. DI DICHIARARE il presente provvedimento immediatamente eseguibile ai sensi dell'art.134 c.4 D. Lgs. n. 267/2000, stante l'urgenza di provvedere allo svolgimento delle attività conseguenti l'adozione del presente provvedimento

Omissis

IL CONSIGLIO COMUNALE

ESAMINATA la sopra riportata proposta di deliberazione ad oggetto: "VARIANTE PARZIALE AL PRG CONNESSA ALLA "REALIZZAZIONE DI UNA PIAZZA NEL CENTRO STORICO DI FABRIANO SITUATA TRA VIA LE POVERE E VIA GENTILE DA FABRIANO" - APPROVAZIONE";

Visto l'art. 42 del T.U.E.L. n.267 del 18/08/2000 e s.m.i.;

Visti i pareri favorevoli di cui all'art. 49 comma 1 della suddetta legge in ordine alla regolarità tecnica e contabile, che allegati alla presente ne costituiscono parte integrante e sostanziale;

Preso atto che la proposta di Deliberazione è stata esaminata dalla 2° Commissione Consiliare "Innovazione e Rigenerazione Urbana" nella Seduta del 27/11/2025;

Preso atto degli interventi e del dibattito intercorso;

Atteso che la presente seduta consiliare è oggetto di registrazione digitale e trascrizione verbale;

CON LA SEGUENTE VOTAZIONE: consiglieri presenti e votanti n. 19, voti favorevoli n. 19, contrari n. 0, astenuti n. 0, espressi mediante sistema informatico di voto;

DELIBERA

Di approvare, all'unanimità dei presenti, la proposta di deliberazione ad oggetto: "VARIANTE PARZIALE AL PRG CONNESSA ALLA "REALIZZAZIONE DI UNA PIAZZA NEL CENTRO STORICO DI FABRIANO SITUATA TRA VIA LE POVERE E VIA GENTILE DA FABRIANO" - APPROVAZIONE".

IL CONSIGLIO COMUNALE

In considerazione dell'urgenza che riveste l'adempimento;

CON LA SEGUENTE VOTAZIONE: consiglieri presenti e votanti n. 19, voti favorevoli n. 19, contrari n. 0, astenuti n. 0, espressi mediante sistema informatico di voto;

DELIBERA

di rendere il presente atto immediatamente eseguibile ai sensi dell'art. 134, comma 4, del T.U.E.L. n.267 del 18/08/2000 e s.m.i.

Comune di Fermo

Estratto delibera di Consiglio Comunale n. 62 del 13/11/2025 - Ratifica Decreto Presidente della Provincia di Fermo, n. 90 del 29/10/2025, riguardante l'approvazione dell'Accordo di Programma denominato "Progetto di Riqualificazione area PP8 – Marina Palmense, ai sensi dell'art. 34 D. Lgs. n. 267/2000, art. 26 bis L.R. n.34/92, art. 33 L.R. n.19/2023," in variante al vigente PRG.

AL CONSIGLIO COMUNALE

PREMESSO CHE:...(omissis)

IL CONSIGLIO

DELIBERA

1. DI FARE PROPRIE le premesse, da intendersi interamente richiamate, quali parti integranti e sostanziali del presente provvedimento, ai sensi dell'art.3 della L. n. 241/90 e s.m.i.;
2. DI RATIFICARE il Decreto del Presidente della Provincia di Fermo, n. 90 del 29/10/2025, di approvazione dell'Accordo di Programma tra il Comune di Fermo e la Provincia di Fermo per la realizzazione del "Progetto di Riqualificazione area PP8- Marina Palmense, ai sensi dell'art.34, D. Lgs. n.267/2000 e s.m., art. 26 bis L.R. n.34/92, art. 33 L.R. n.19/2023", ai sensi del comma 6, dell'art. 26 bis, della L.R. 34/92 e ai sensi dell'art. 34, del D. Lgs. n. 267/2000, (Allegato n. 1);
3. DI DARE ATTO che con il D.P.P. n. 90 del 29/10/2025 è stato espresso, parere favorevole, ai sensi dell'art. 3, lettera a) ed artt. 26 e 26 bis della L.R. n. 34.1992 e smi, di conformità della variante al PRG vigente del Comune di Fermo, con la normativa e con le previsioni dei piani territoriali e dei programmi di carattere sovracomunale e, in particolare, con le previsioni e gli indirizzi del PPAR, del PIT e del PTC della Provincia di Fermo approvato con D.C.P. n. 11 del 31.03.2015;
4. DI DARE ATTO altresì che l'approvazione dell'Accordo di Programma, ai sensi dell'art. 34, comma 4, del D.lgs. n. 267/2000 e dell'art. 26bis della L.R. n. 34/92, determina l'approvazione della Variante al Piano Regolatore Generale del Comune di Fermo per l'approvazione del Progetto di "Progetto di Riqualificazione area PP8- Marina Palmense, ai sensi dell'art.34, D. Lgs. n.267/2000 e s.m., art. 26 bis L.R. n.34/92, art. 33 L.R. n.19/2023";
5. DI DARE ATTO che l'elenco della documentazione facente parte dell'Accordo di Programma è la seguente:

All. A agg. Giugno 2025	Schema di Accordo di Programma
All. B agg. Giugno 2025	Relazione tecnica di variante
All. C agg. Ottobre 2025	Tabelle e N.T.A.
All. D agg. Giugno 2025	Rapporto ambientale preliminare

		di VAS
All. E agg. Giugno 2025		Indagine geologica, geomorfologica e idrogeologica
All. F agg. Giugno 2025		Verifica di compatibilità idraulica (V.C.I.) e Asseverazione V.C.I. ai sensi della D.G.R. n. 53/2014
Elab.1 Inquadramento territoriale agg. Giugno 2025	Tav. 1.1	Individuazione cartografica IGM – scala 1:25000
	Tav. 1.2	Foto aerea – scala 1:3000
	Tav. 1.3	Stralcio PRG vigente – scala 1:5000
	Tav. 1.4	Planimetria catastale – scala 1:3000
	Tav. 1.5	Piano di classificazione acustica – scala 1:3000
Elab.2 Vincoli e tutele agg. Giugno 2025	Tav. 2.1	Regime vincolistico – scala 1:5000
	Tav. 2.2	PPAR sottosistema territoriale generale – scala 1:5000
	Tav. 2.3	PPAR sottosistema geologico, geomorfologico, idrogeologico – scala 1:5000
	Tav. 2.4	PPAR sottosistema geologico, geomorfologico, idrogeologico, botanico-vegetazionale – scala 1:5000
	Tav. 2.5	PPAR sottosistema tematico storico culturale – scala 1:5000
	Tav. 2.6	PAI – scala 1:5000
Elab.3 agg. Giugno 2025 Piano Particolareggiato N. 8 vigente	Tav. 3.1	PP8 Vigente scala – 1:3000
	Tav. 3.2	PP8 Epoche di costruzione – scala 1:3000
	Tav. 3.3	PP8 vigente, attuazione standard al 2024 – scala 1:3000 con Tabella
	Tav. 3.4	Plano volumetrico comparto A – scala 1:100
	Tav. 3.5	N.T.A. PP8 vigente
Elab.4 agg. Giugno 2025 Progetto di variante	Tav. 4.1	PRG modificato – scala 1:5000
	Tav. 4.2	Progetto variante su base catastale – scala 1:3000
	Tav.	Nuovi comparti edificatori – scala

	4.3	1:3000
	Tav. 4.4	Viabilità – scala 1:3000
	Tav. 4.5	Progetto Opere Pubbliche – scala 1:3000
	Tav. 4.6	Individuazione zone omogenee Art.2 D.M. 1444/'68 su base catastale – scala 1:3000
Doc. 1 del 26.09.2024		Verbale CdS Consenso Unanime
Doc. 2 del 05.12.2024		Verbale CdS Preliminare (Adozione Variante)
Doc. 3 del 09.12.2024		Determina VAS
Doc. 4 del 11.03.2025		Verbale Tavolo Tecnico osservazioni
Doc. 5 del 26.05.2025		Determina VAS osservazioni
Doc. 6 del 10.09.2025		Verbale CdS Decisoria (Approvazione Variante)
Doc. 7 del 29.10.2025		DPP n. 90
Doc. 8 del Novembre 2025		Accordo di Programma
Doc. 9 del Novembre 2025		Piano particellare d'esproprio

6. DI PRENDERE ATTO che la variante urbanistica prevede l'acquisizione al patrimonio comunale di un'area a verde pubblico in cui insisterà il tracciato della Ciclovia Adriatica, come da Piano Particellare di Esproprio (Allegato n. 2);
7. DI STABILIRE che l'approvazione del presente atto comporta, ai sensi della normativa sopra citata e degli artt. 10 e 12 del DPR 327/01, l'apposizione del vincolo preordinato all'esproprio delle aree interessate, come indicato nell'Allegato n. 2 Piano Particellare di esproprio, e la dichiarazione di pubblica utilità delle opere previste nell'Accordo di Programma;
8. DI DARE ATTO che le somme necessarie alla definizione delle procedure espropriative trovano disponibilità al capitolo 2024/50 finanziato con i proventi delle opere di urbanizzazione;
9. DI DARE MANDATO al Dirigente del IV Settore LL.PP., Protezione Civile, Patrimonio, Ambiente, Urbanistica, Appalti e Contratti, di compiere tutti gli atti conseguenti finalizzati all'attuazione della presente deliberazione e di trasmettere una copia del presente atto alla Provincia di Fermo ai fini della pubblicazione sul Bollettino Ufficiale della Regione Marche, ai sensi del comma 8 dell'art.26 bis della L.R. n.34/92, successivamente all'avvenuta ratifica da parte del Consiglio Comunale;

Considerata infine la particolare rilevanza degli interessi urbanistici e pertanto l'esigenza di accelerazione delle procedure di formazione degli strumenti urbanistici, così da garantire il più possibile una piena e anticipata vigenza delle scelte di pianificazione urbanistica, il Presidente pone a votazione l'immediata eseguibilità dell'atto.

Visto l'esito della medesima, eseguita nelle stesse modalità del provvedimento :

Presenti	24
Favorevoli	15
Contrari	-
Astenuti	9 (...omissis)

il Consiglio Comunale dichiara il presente atto immediatamente eseguibile ai sensi dell'art. 134 comma 4 del T.U degli Enti Locali, D.Lgs. 267/2000.

Comune di Jesi

Estratto della Determinazione Dirigenziale n. 1472 del 24/11/2025: Interconnessione valliva ciclovia turistica del fiume Esino - lotto 3 - primo stralcio funzionale. Liquidazione acconto 80% indennità di espropriazione condivisa ai sensi degli artt. 22 bis, comma 3 e 20, comma 6 del d.p.r. 327/2001 e ss.mm.ii. – assunzione impegno di spesa

IL DIRIGENTE
[...OMISSIS...]

DETERMINA

1) di dare atto che la premessa è parte integrante e sostanziale della presente determinazione;

2) di approvare il prospetto di liquidazione predisposto dall'Ufficio Espropriazioni, che si allega al presente provvedimento per farne parte integrante e sostanziale;

3) di disporre ai sensi dell'art. 22-bis, comma 3 e dell'art. 20, comma 6 del D.P.R. 327/2001 il pagamento dell'acconto pari all'80% dell'indennità di espropriazione e dell'indennità di occupazione temporanea determinate ai sensi dell'art. 22-bis del citato DPR, come riportato nell'allegato al presente provvedimento per farne parte integrante e sostanziale, a seguito della condivisione dell'indennità da parte delle ditte espropriate indicate in elenco;

4) di sotto impegnare la spesa, come dettagliato nella tabella seguente, al Capitolo 1005.22.302 a valere

sull'impegno n. 1731/2025 per l'importo complessivo di € 6.676,80, per indennità di espropriazione, inclusa l'eventuale occupazione temporanea calcolata ai sensi dell'art. 22 bis, comma 5 del D.Lgs. 327/2001 e l'Iva al 22% calcolata sull'indennità di Sostituzione Urbana s.r.l.;

5) di dare atto che non si applica la ritenuta d'acconto prevista dall'art. 35 del DPR 327/2001 in quanto le opere non ricadono all'interno delle zone omogenee di tipo A, B, C, e D come definite dagli strumenti urbanistici generali;

6) di dare atto che il presente provvedimento diverrà esecutivo nel termine di trenta giorni dal compimento delle formalità previste al successivo punto 8, qualora non sia proposta dai terzi opposizione per l'ammontare dell'indennità o per la garanzia a norma dell'art. 26, comma 8 del DPR 327/2001;

7) di dare atto che la responsabile del procedimento espropriativo è la dott.ssa Agnese Montironi;

8) di dare atto altresì che il presente provvedimento sarà pubblicato per 30 giorni all'Albo Pretorio online del Comune di Jesi e per estratto nel B.U.R. Marche, territorio in cui si trovano i beni;

9) di dare atto infine che avverso il presente provvedimento è ammesso il ricorso al TAR Marche entro il termine di 60 gg. o il ricorso straordinario al Capo dello Stato entro il termine di 120 gg. dalla data di ricevimento, ferma restando la giurisdizione del giudice ordinario per controversie riguardanti la determinazione dell'indennità ai sensi degli artt. 53 e 54 TU.

TIP O	EURO	CAPITOLO	ESER C	FORNITORE/CLIENTE	CIG	CUP
U	6676,80	1005.22.302	2025			

- di dare atto che il responsabile del procedimento, ai sensi della L. 241/90, è MONTIRONI AGNESE;
- di inoltrare la presente determinazione al Responsabile del Servizio Finanziario ai sensi dell'art. 183 comma 7 del T.U.E.L. per l'apposizione del visto di regolarità contabile attestante la copertura finanziaria, che ne determina l'esecutività;
- la presente determinazione composta di n. 2 pagine e del visto di regolarità contabile viene inoltrata alla Segreteria Generale che provvede alla sua pubblicazione.

Comune di Monteleone di Fermo

Determinazione del responsabile dell'UTC-LPP Reg. Gen.le n.316 del 26/11/2025. Sdemanializzazione e declassificazione di un relitto stradale ex strada vicinale denominata "Carpineto".

IL RESPONSABILE DEL SERVIZIO**Premesso che:**

VISTA la Deliberazione del Consiglio Comunale n.21 del 31-07-2025 ad oggetto: SDEMANIALIZZAZIONE DI UN RELITTO STRADALE, AGGIORNAMENTO DEL PIANO DELLE ALIENAZIONI E VALORIZZAZIONI E ACQUISIZIONE AL PATRIMONIO DELL'ENTE DI UNA PORZIONE DI AREA, con la quale si è stabilito, fra l'altro:

- 1) di sdemanializzare e trasferire nel patrimonio disponibile di questa Amministrazione il relitto stradale censito al catasto terreni di questo Comune al foglio 6 in corrispondenza delle particelle 655,229,227,232,689,690,236,239, 223,657,656,448,446 e 224 e al foglio 8 in corrispondenza della particella n.1, che presenta una lunghezza di circa 430,00 metri, una larghezza media di circa 3,00 metri, per un totale di circa 1.300,00 mq;

"OMISSIS"

DETERMINA

- di declassificare, sdemanializzare e trasferire nel patrimonio disponibile di questa Amministrazione il relitto stradale censito al catasto terreni di questo Comune al foglio 6 in corrispondenza delle particelle 655, 229, 227, 232, 689, 690, 236, 239, 223, 657, 656, 448, 446 e 224 e al foglio 8 in corrispondenza della particella n.1, che presenta una lunghezza di circa 430,00 metri, una larghezza media di circa 3,00 metri, per un totale di circa 1.300,00 mq;
- "OMISSIS"
- Di dare atto che il presente provvedimento non grava sul bilancio Comunale in quanto tutte le spese concernenti la definizione dei rapporti, sia di tipo tecnico quanto a frazionamenti ecc...che a spese notarili, di registrazione, visurali saranno a carico degli istanti;
- Di dare atto che il presente atto sarà pubblicato all'Albo Pretorio e per estratto, nel Bollettino Ufficiale della Regione Marche, ai sensi dell'art.4, 3^a comma, del regolamento regionale 16.08.1994, n.36,

e che verrà trasmesso entro un mese dalla pubblicazione, al Ministero delle Infrastrutture e dei Trasporti di Roma per la registrazione nell'archivio nazionale delle strade di cui all'art.226 del codice, ai sensi dell'art.3, comma 4, del D.P.R. 16.12.1992 n.495.

- Di dare atto altresì che il presente provvedimento avrà efficacia dall'inizio del secondo mese successivo a quello della sua pubblicazione sul B.U.R. Marche, ai sensi dell'art.3, comma 5, del D.P.R. 495/92.
- Di demandare il Responsabile dell'UTC per l'adozione di tutti gli atti e provvedimenti tecnici conseguenti per conseguire gli obiettivi di cui alla Delibera G.C. n.17 del 18/06/2021;

Provincia di Fermo

Comune di Fermo - Accordo di Programma per l'attuazione del Progetto di "Riqualificazione area PP8 - Marina Palmense in variante al vigente P.R.G., ai sensi dell'art. 34, D. Lgs. n. 267/2000 e smi., L.R. n. 34/92, art. 26 bis, L.R. n.19/2023, art. 33."

omissis

IL PRESIDENTE

omissis

DECRETA

- I. **RICHIAMARE** ed **APPROVARE** la premessa narrativa che precede, dichiarandola parte integrante e sostanziale del presente provvedimento, dando atto che ne costituisce motivazione anche ai sensi dell'art. 3 della Legge n. 241/90 e successive modificazioni ed integrazioni
- II. **APPROVARE** l'Accordo di Programma tra il Comune di Fermo e la Provincia di Fermo ai sensi dell'art. 34 del D.lgs. 18 agosto 2000, n. 267 (TUEL) e dell'art. 26 bis della Legge Regionale Marche 5 agosto 1992 n. 34, relativo all'approvazione del Progetto "Riqualificazione area PP8 - Marina Palmense in variante al vigente P.R.G., ai sensi dell'art. 34, D. Lgs. n. 267/2000 e smi., L.R. n. 34/92, art. 26 bis, L.R. n.19/2023, art. 33;
- III. **ESPRIMERE** ai sensi dell'art. 3, lettera a) ed artt. 26 e 26 bis della L.R. n. 34.1992 e smi, parere favorevole di conformità alla variante al PRG vigente del Comune di Fermo, con la normativa e con le previsioni dei piani territoriali e dei programmi di carattere sovracomunale e, in particolare, con le previsioni e gli indirizzi del PPAR, del PIT e

del PTC della Provincia di Fermo approvato con D.C.P. n. 11 del 31.03.2015 condizionatamente all'adeguamento ai seguenti rilievi formulati per le motivazioni sopra indicate:

- Siano rispettate le prescrizioni contenute nella Determinazione n. 430/GEN del 26/05/2025 di non assoggettabilità a VAS della Variante del Servizio Ambiente del Comune di Fermo;
- Siano rispettate le prescrizioni contenute nel parere della Soprintendenza Archeologia, Belle Arti e Paesaggio Ap-Fermo-Mc prot. n. 13419-P del 10/09/2025;
- Siano rispettate le prescrizioni contenute nel parere del Genio Civile Marche Sud ai sensi dell'art. 89 del D.P.R. n. 380/2001 e di Verifica di compatibilità idraulica dell'art 10 della L.R. 22/2001 acquisito con prot. comunale n. 76115 del 26/11/2024;
- Siano resi univoci i dati numerici afferenti alla Superficie Territoriale complessiva, agli Standard urbanistici calcolati e reperiti ed alle volumetrie nelle Aree Progetto indicate nelle tabelle (denominate "Allegato-C") e nelle relazioni di progetto (denominate "Allegato B - Relazione Generale");

IV. DARE ATTO che l'approvazione dell'Accordo di Programma, ai sensi dell'art. 34, comma 4, del D.lgs. n. 267/2000 e dell'art. 26bis della L.R. n. 34/92, determina l'approvazione della Variante al Piano Regolatore Generale del Comune di Fermo per l'attuazione del Progetto di "Riqualificazione area PP8 - Marina Palmense in variante al vigente P.R.G., ai sensi dell'art. 34, D. Lgs. n. 267/2000 e smi., L.R. n. 34/92, art. 26 bis, L.R. n.19/2023, art. 33;

V. RICHIAMARE la disposizione normativa prevista al comma 6 dell'art. 26bis della L.R. n. 34/92, che espressamente dispone che "Il Decreto di approvazione dell'accordo di programma produce gli effetti dell'approvazione delle variazioni agli strumenti urbanistici generali, purché l'assenso di ciascun Comune alla conclusione dell'accordo e alla variante sia ratificato dal Consiglio comunale entro trenta giorni dalla data di emanazione del decreto di approvazione";

VI. RICHIEDERE al Comune di Fermo copia della deliberazione di Consiglio Comunale con la quale si ratifica il Decreto di approvazione dell'Accordo di Programma;

VII. DARE MANDATO al Dirigente del Settore II Sostenibilità – Infrastrutture – Innovazione di notificare il Decreto di approvazione dell'Accordo di Programma al Comune di Fermo per gli adempi-

menti previsti dall'art. 34 del D.lgs. n. 267.2000, dall'art. 26bis della L.R. n. 34/92 e di pubblicare lo stesso sul Bollettino Ufficiale della Regione Marche dopo l'avvenuta ratifica da parte del Consiglio Comunale;

VIII.DICHIARARE il presente atto immediatamente eseguibile ai sensi dell'art. 134, comma 4, del T.U degli Enti Locali, D.lgs. n. 267.2000 considerata la particolare rilevanza degli interessi urbanistici e pertanto l'esigenza di accelerazione delle procedure di formazione degli strumenti urbanistici così da garantire il più possibile una piena e anticipata vigenza delle scelte di pianificazione urbanistica.

Provincia di Fermo

Ufficio per le Espropriazioni- Rotatoria MU.S.T.
 - Interventi multisettoriali per la sicurezza stradale - Razionalizzazione intersezione tra la SP 60 "Montonese" e la SP 157 "Girola" in Comune di Grottazzolina - Liquidazione acconto indennità di espropriazione alle Ditte espropriate n. 1 e 4.

IL DIRIGENTE

(Omissis)

DETERMINA

1. di **approvare** e fare propria la premessa narrativa che qui si intende integralmente richiamata anche a motivazione dell'adozione del presente dispositivo;
2. di **prendere atto** dell'avvenuta sottoscrizione dei seguenti atti di cessione volontaria sottoscritti dall'Amministrazione Provinciale – Ufficio per le Espropriazioni, volti all'acquisizione delle aree necessarie alla realizzazione dell'opera pubblica denominata "RAZIONALIZZAZIONE INTERSEZIONE TRA LA S.P. 60 MONTONESE E LA S.P. 157 GIROLA IN COMUNE DI GROTTAZZOLINA- CUP C79J14001730001" da parte delle seguenti Ditte:

Accordo di cessione volontaria prot. n. 17660 del 07/10/2025

TABELLA A - Indennità per la cessione di porzioni di immobili preordinata all'esproprio

Ditta n. 1 Sig. ra PROPERZI DANIELA nata a Montegiorgio

(FM) il 08/09/1972 (C.F.: PRPDNL72P48F520T)

Fg.	Part	Qualità accertata	Sup. Tot.	Sup. Occup.	Prezzo unitario	Indennità à base	Occupazione temporanea	Danni	Totale Indennità à €
2	127	F fascia di rispetto	1.380	60	7,65	459,00	38,25		
2	236	SP 60 (*)	117	117	----	----	----		
		SP 60 (*)	83	83	----	----	----		
						459,00	38,25	650,00	1.147,25
Acconto 80%, in osservanza all'art. 20, comma 6, del DPR n. 327/2001									€ 917,80

Accordo di cessione volontaria prot. n. 17660 del 07/10/2025

TABELLA B. Indennità per occupazione temporanea di porzioni di immobili NON preordinata all'esproprio

Ditta n. 1 Sig. ra PROPERZI DANIELA nata a Montegiorgio

(FM) il 08/09/1972 (C.F.: PRPDNL72P48F520T)

Fg.	Part	Qualità accertata	Sup. Tot.	Sup. Occup.	Prezzo unitario	Indennità à base	Occupazione temporanea	Danni	Totale Indennità à
2	127	F fascia di rispetto - corte EU	1.380	130	7,65		82,88		
2	236	SP 60 (*)	117	15	----	----	----		
			83		----	----	----		
							82,88		82,88
Acconto 80%, in osservanza all'art. 20, comma 6, del DPR n. 327/2001									€ 66,24

Accordo di cessione volontaria prot. n. 18009 del 13/10/2025								
TABELLA A - Indennità per la <u>cessione</u> di porzioni di immobili preordinata all'esproprio								
Ditta n. 4								
- VIRGILI ALDO nato a Grottazzolina (FM) il 27/09/1942 (C.F.: VRGLDA42P27E208R), proprietario di 39/74;								
- VIRGILI JACOPO nato a Fermo il 13/09/1974 (C.F.: VRGJCP74P13D542Y), proprietario di 35/148;								
- VIRGILI MASSIMILIANO nato a Fermo il 17/08/1976 (C.F.: VRGMSM76M17D542G), proprietario di 35/148.								
Fg.	Part	Qualità accertata	Sup. Tot.	Sup. Occup.	Prezzo unitario	Indennità à base	Occupazione temporanea	Totale Indennità €
2	29	F fascia di rispetto	3.380	5	7,65	38,25	3,19	
						38,25	3,19	41,44
Acconto 80%, in osservanza all'art. 20, comma 6, del DPR n. 327/2001								€ 33,15

Accordo di cessione volontaria prot. n. 18009 del 13/10/2025								
TABELLA B. Indennità per <u>occupazione temporanea</u> di porzioni di immobili NON preordinata all'esproprio								
Ditta n. 4								
- VIRGILI ALDO nato a Grottazzolina (FM) il 27/09/1942 (C.F.: VRGLDA42P27E208R), proprietario di 39/74;								
- VIRGILI JACOPO nato a Fermo il 13/09/1974 (C.F.: VRGJCP74P13D542Y), proprietario di 35/148;								
- VIRGILI MASSIMILIANO nato a Fermo il 17/08/1976 (C.F.: VRGMSM76M17D542G), proprietario di 35/148.								
Fg.	Part	Qualità accertata	Sup. Tot.	Sup. Occup.	Prezzo unitario	Indennità à base	Occupazione temporanea	Totale Indennità
2	29	F fascia di rispetto	3.380	10	7,65		6,38	
2	236	C3.1b	10	10	30,00		25,00	
							31,38	31,38
Acconto 80%, in osservanza all'art. 20, comma 6, del DPR n. 327/2001								€ 25,10

3. di **precisare** che:

- come accertato nel verbale di constatazione dello stato di consistenza, in riferimento alla Ditta catastale n. 1 si rende necessario abbattere una pianta di ulivo con circonferenza di circa cm 120 ed una pianta di ulivo con circonferenza di circa cm 30 per le quali sarà indennizzata a corpo la somma di complessivi € 650,00 il pagamento dell'indennità di esproprio e di occupazione in relazione alla Ditta n. 1 non è soggetto alla trattenuta fiscale di cui all'art. 35, commi 1 e 2, poiché le aree ricadono in zone omogenee di tipo "E" ed "F" di cui al D.M. 2 aprile 1968, n. 1444;
- in relazione alla medesima Ditta n. 1 il pagamento dell'indennità di esproprio e di occupazione in relazione alla medesima Ditta non è soggetto alla trattenuta fiscale di cui all'art. 35, commi 1 e 2, poiché le aree ricadono in zone omogenee di tipo "E" ed "F" di cui al D.M. 2 aprile 1968, n. 1444;
- in relazione alla Ditta n. 4 il pagamento dell'indennità alla particella n. 29 per mq 5 di esproprio e per mq 10 di occupazione temporanea pari ad € 47,82, non è soggetto alla trattenuta fiscale di cui all'art. 35, commi 1 e 2, poiché le aree in argomento ricadono in zone omogenee di tipo "F" di cui al D.M. 2 aprile 1968, n. 1444, diversamente, il pagamento dell'indennità per occupazione temporanea relativo alle particelle n. 29 per mq 10 di € 25,00 è soggetto alla trattenuta fiscale di cui all'art. 35, commi 1 e 2, poiché le aree ricadono in zona omogenea di tipo "C" di cui al D.M. 2 aprile 1968, n. 1444;

- tutti gli intestati catastali delle indicate Ditte n. 1 e n. 4 hanno depositato in atti di ufficio l'autocertificazione attestante la libera proprietà ed il possesso pieno ed esclusivo degli immobili interessati dalla procedura ablativa con l'indicazione delle modalità di esecuzione del pagamento;
- 4. di **liquidare** con il presente atto, ai sensi dell'art. 20, comma 6, del DPR n. 327/2001, in attuazione a quanto disposto con il decreto di occupazione d'urgenza Repertorio n. 47 del 02 luglio 2024 ad oggetto "MU.S.T. - Interventi multisettoriali per la sicurezza stradale - Razionalizzazione intersezione tra la SP 60 Montonese e la SP 157 Girola in Comune di Grottazzolina" e con gli atti di cessione volontaria di sopra riportati, un acconto pari all'80% dell'indennità di esproprio a favore degli intestati facenti parte delle Ditte catastali n. 1 e n. 4 per un importo complessivo lordo di € 1.042,29, da ripartire sulla base delle rispettive quote di proprietà e secondo il dettaglio indicato nella tabella di cui ai punti 2) ed 8) del presente dispositivo:
- 5. di **dare atto** che il saldo dell'indennità definitiva verrà corrisposto successivamente al tipo di frazionamento che determinerà l'esatta quantificazione dei mq occupati per la costruzione dell'opera in oggetto;
- 6. di **imputare** la spesa complessivamente derivante dal presente atto di liquidazione, pari ad € 1.042,35 sul Cap. 2131/1 del bilancio corrente (Cod. Imp. FPV 910/2023) - voce "CUP C79J14001730001 - CIG Z9E3E06F69 - RAZIONALIZZAZIONE INTERSEZIONE TRA LA S.P. 60 MONTONESE E LA S.P. 157 GIROLA IN COMUNE DI GROTTAZZOLINA - FINANZIATO CON RISORSE LIBERE";
- 7. di **procedere** al pagamento degli acconti delle indennità previste al punto n. 2 del presente dispositivo secondo le seguenti modalità:

Dati anagrafici intestati – aventi diritto	Acconto indennità definitiva di esproprio (al lordo della trattenuta fiscale)	IBAN
Ditta n. 1 PROPERZI DANIELA nata a Montegiorgio (FM) il 08/09/1972 (C.F.: PRPDNL72P48F520T), proprietà 1/1	€ 984,04	XXXXXXXXXXXXXXXXXXXX
Ditta n. 4		
– VIRGILI ALDO nato a Grottazzolina (FM) il 27/09/1942 (C.F.: VRGLDA42P27E208R), proprietario di 39/74;	€ 30,70	XXXXXXXXXXXXXXXXXXXX
– VIRGILI JACOPO nato a Fermo il 13/09/1974 (C.F.: VRGJCP74P13D542Y), proprietario di 35/148;	€ 13,78	
– VIRGILI MASSIMILIANO nato a Fermo il 17/08/1976 (C.F.: VRGMSM76M17D542G), proprietario di 35/148.	€ 13,78	

- 8. di **dare atto** che in relazione al presente provvedimento:
 - sono assenti ipotesi di conflitto d'interessi ai sensi dell'art. 6-bis della L. n. 241/1990 e dell'art. 6 del D.P.R. n. 62/2013;
 - il responsabile del procedimento ai sensi dell'art. 5 della L. n. 241/1990 è la Dott. ssa Lina

Simonelli, in servizio presso il Settore I, Servizi Generali e Legali, Responsabile Amministrativo dell'Ufficio per le Espropriazioni dell'Ente come da determinazione dirigenziale n. 194 (RG n. 538) del 03/09/2020;

9. di **pubblicare** il presente atto ai sensi dell'art. 26, comma 7, del DPR 327/2001 e procedere a pagamento una volta trascorsi 30 gg dalla data della riferita pubblicazione.

Il Responsabile del procedimento	Il Dirigente del Settore
F. to Dott. ssa Lina Simonelli	F. to Dott. Lucia Marinangeli

Astea Spa

*Decreto di asservimento n. 1 del 01/12/2025
- prot. Astea 8740 del 01/12/2025: Collettamento a depurazione delle acque reflue nere del versante nord del capoluogo del comune di Potenza Picena costituzione servitu' coattiva su proprieta' Tramannoni - foglio 18 part. lle 466 e 467 comune di Potenza Picena*


omissis

DECRETA

Art. 1 - Di disporre a favore della Società ASTEA S.p.A. con Sede Legale a Recanati in Via Lorenzo Gigli, 2 (P. IVA 01501460438), Beneficiario dell'esproprio, la costituzione di un diritto di servitù permanente di attraversamento tubazione interrata, sul terreno di proprietà del Sig. Tramannoni Renzo, nato a POTENZA PICENA (MC) il 25/03/1952 (C.F. TRM RNZ 52C25 F632S) censite al N.C.T. del Comune di POTENZA PICENA al Foglio n. 18 mappali n. 466 e 467 riportate nell'allegato grafico e necessari alla realizzazione del "Collettamento a depurazione delle acque reflue nere del versante nord del capoluogo del Comune di Potenza Picena".

ASTEA - Protocollo: 2025/0008740 del 01/12/2025

PAGINA 3/4

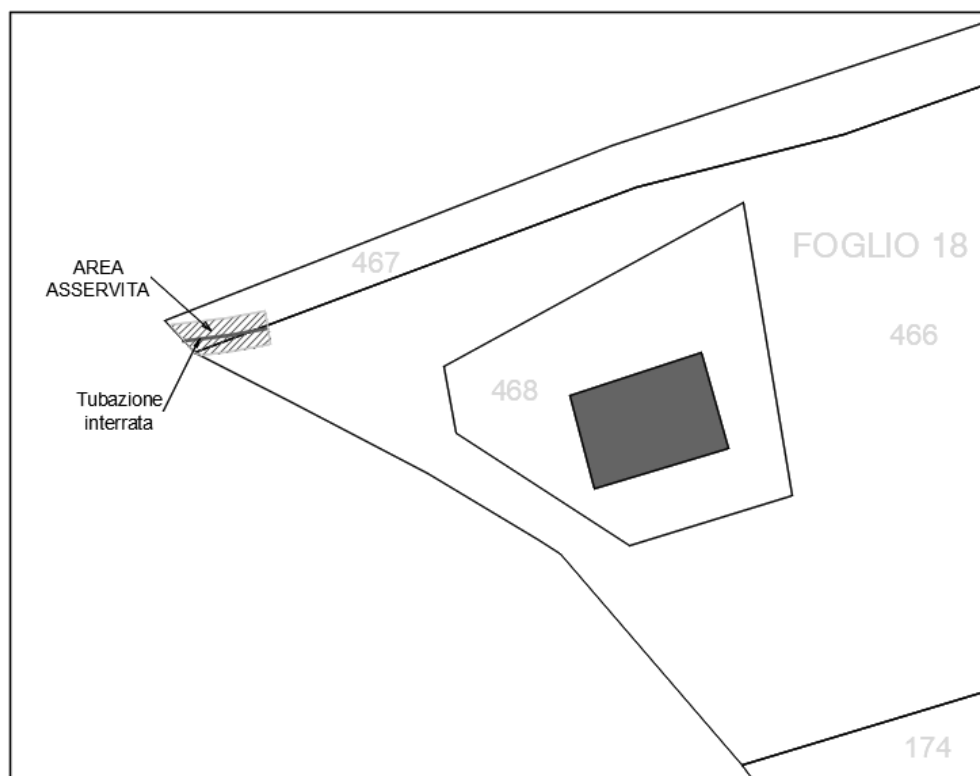

Planimetria catastale dei beni asserviti (fuori scala)

Art. 2 - Il proprietario dei beni asserviti DOVRA' CONSENTIRE ED ASSICURARE al personale del Gestore del Servizio Idrico Integrato, ASTEA Spa ed eventuali successori, il libero accesso, senza obbligo di preavviso, alla fascia di terreno interessata dalla servitù permanente ogniqualvolta sarà necessario intervenire sulla condotta, sulle infrastrutture presenti (pozzetti) ecc. In particolare, il proprietario DOVRA' CONSENTIRE ED ASSICURARE l'esecuzione di tutti gli interventi di manutenzione ordinaria, straordinaria o di sostituzione di impianti ammalorati, nonché l'ispezione periodica delle opere realizzate. Il proprietario dei beni asserviti permanentemente, senza che questo comporti la perdita del loro diritto Dominicale, si dovrà astenere dal compimento di qualsiasi atto che ostacoli, diminuisca ovvero renda più gravoso l'esercizio della servitù. In particolare, entro la fascia laterale di ml. 2,00 per ogni lato, dalla mezzeria della condotta sarà fatto divieto di realizzare costruzioni di qualsiasi genere, canalizzazioni di ogni tipo interferenti con la condotta, nonché impiantare alberi di alto/medio fusto che con in loro apparato radicale potrebbero causare danni alla condotta e alle infrastrutture presenti e, in generale è vietato compiere qualunque atto o uso dei suoli che possa interferire con la condotta. Saranno consentite, in generale, le coltivazioni e tutte le attività ed uso dei suoli che non interferiscano con l'esercizio della iscritta con il presente provvedimento.

Il presente DECRETO, a cura e spese dell'Ente espropriante, è notificato, con le forme degli atti processuali civili al proprietario catastale e successivamente:

Trascritto presso l'Ufficio dei Registri Immobiliari di MACERATA, nonché trascritto e volturato nel catasto a termini di legge a cura e spese dell'ente espropriante;

Pubblicato d'ufficio nel B.U.R. Marche.

Adempite le suddette formalità, tutti i diritti relativi agli immobili asserviti potranno essere fatti valere esclusivamente sull'indennità.

Ai sensi dell'art. 53, comma 1 del DPR 327/2001 e s.m.i. e sulla base di quanto disposto dall'art. 3 comma 4 della L.241/90 e s.m.i. contro il presente DECRETO emanato ai sensi dell'art. 23 del DPR 327/2001 e s.m.i. è proponibile ricorso avanti al TAR delle Marche entro il termine perentorio di giorni 60 decorrenti dalla notifica del medesimo.

Il presente Decreto di ASSERVIMENTO è composto da n. 04 facciate e redatto in un unico originale.

Recanati, li 1 Dicembre 2025

ASTEA Spa
L'Amministratore Delegato
Fabio MARCHETTI

**COMUNICAZIONI DI AVVIO
DEI PROCEDIMENTI
AMMINISTRATIVI**

Regione Marche - Settore Genio Civile Marche Nord

Ordinanza n. 36 del 01/12/2025 R.D. 11/12/1933 n. 1775 e ss.mm.ii. -- Legge Regione Marche 09/06/2006, n. 5, art. n. 12. Comunicazione dell'avvio del procedimento amministrativo ai sensi della Legge 07.08.1990 n. 241, art. 7 relativo alla richiesta della concessione pluriennale di derivazione d'acqua pubblica tramite attingimento da bottino di accumulo Sorgente Monte Nero, bacino del Fosso di Campodonico tratto 1 C.I._A, ad uso irrigazione agricola, ubicato in Comune di Fabriano (AN) frazione Belvedere su area distinta al C.T. Foglio 244 mappale 4. Ditta richiedente: Castriconi Sara (C.F. CSTSRA66C55D451U) con sede legale in via Zacchilli n.13/c del Comune di Fabriano (AN). DR 2255 Classifica: 420.60.30/2025/GCMN/2369 Siar Dap 518692

**IL DIRIGENTE
DEL SETTORE GENIO CIVILE
MARCHE NORD**
Ing. Luca Arabi

RENDE NOTO

La Ditta Castriconi Sara (C.F. CSTSRA66C55D451U) con sede legale in via Zacchilli n.13/c del Comune di Fabriano (AN), con istanza SIAR DAP n. 518692 protocollo n. 1500509/27/11/2025IR_MARCHEIGRMIITPCIAI 420.60.30/2019/ITE/1090, ha presentato domanda di concessione pluriennale di derivazione d'acqua pubblica tramite attingimento da bottino di accumulo Sorgente Monte Nero, bacino del Fosso di Campodonico tratto 1 C.I._A, ad uso irrigazione agricola, ubicato in Comune di Fabriano (AN) frazione Belvedere su area distinta al C.T. Foglio 244 mappale 4.

In base alla richiesta, la derivazione prevederà il prelievo tramite caduta, con portata massima di 0,25 l/s ed un volume annuo totale ipotizzato di mc 284 per una superficie di mq. 6.330, (C.T. Foglio 240 mappale 123), come da documentazione tecnica a firma del Dott. For. Davidh Stelluti.

Ai sensi del R.D. 11.12.1933 n. 1775 e ss.mm.ii. - L.R. 9/6/2006 n. 5 art. 13.

ORDINA

- **L'affissione del presente Avviso per la durata di 30 (trenta) giorni consecutivi a partire dalla prima data utile, all'Albo Pretorio del Comune di Comune di**

Fabriano (AN). Nel predetto periodo potranno essere presentate opposizioni ed osservazioni in bollo alla Regione Marche - Settore Genio Civile Marche Nord, ovvero all'Ufficio Comunale presso il quale viene affisso il presente Avviso. **Allo scadere dei 30 giorni, il Comune di Fabriano (AN)** dovrà restituire il referto di avvenuta pubblicazione al Settore Genio Civile Marche Nord, unitamente alle eventuali opposizioni o con l'esplicita dichiarazione **“non sono state presentate opposizioni ed osservazioni”**.

- **La visita locale d'istruttoria** di cui all'art. 8 del R.D. 1775/1933 e all'art. 13 della L.R. 5/2006, ed alla quale potrà intervenire chiunque vi abbia interesse, **è fissata per il giorno 20 gennaio 2026, alle ore 12,00 con ritrovo a Fabriano (AN) frazione Belvedere.**

- **La pubblicazione della presente Ordinanza sul BUR della Regione Marche**, ai sensi della L.R. 5/2006 art. 13, inserendola nel prossimo numero utile.

COMUNICA

che la presente Ordinanza costituisce comunicazione di avvio del procedimento ai sensi della L.241/1990 e s.m.i.. A tale proposito si evidenzia che:

- **L'Amministrazione procedente** è la Regione Marche - Settore Genio Civile Marche Nord;

- **il Responsabile del Procedimento** è il Dott. Alessandro Giacchetta, funzionario del Settore Genio Civile Marche Nord, sede di Ancona, P.O. concessioni e piccole derivazioni (Via Palestro, 19 - Ancona - PEC: regione.marche.geniocivile.an@emarche.it);

- **gli atti progettuali sono depositati** presso la Regione Marche - Settore Genio Civile Marche Nord (Via Palestro, 19 - Ancona);

- **il procedimento deve concludersi** con l'adozione di un provvedimento espresso ai sensi della Legge 241/1990 art. 2, entro il termine di giorni 180 dalla data della presente Ordinanza per il procedimento di rilascio della concessione pluriennale a derivare acqua pubblica, così come stabilito all'art 13 della L.R. 9/6/2006 n. 5, salvo sospensioni o interruzioni dei termini.

- Inutilmente decorsi i suddetti termini di conclusione, **i rimedi esperibili in caso di inerzia** di questa Amministrazione sono quelli indicati all'art. 2, commi 9 bis e 9-ter della L. 241/90 e il soggetto a cui è attribuito il potere sostitutivo in caso di inerzia è il Dirigente del Dipartimento Protezione Civile e Sicurezza del Territorio Dott. Ing. Stefano Stefoni PEC regione.marche.protciv@emarche.it.

- eventuali domande che riguardano derivazioni tecnicamente incompatibili con quella in oggetto sono accettate e dichiarate concorrenti se presentate entro trenta giorni dalla data di pubblicazione della presente Ordinanza sul B.U.R.

- ai sensi dell'art. 10 della L. 241/1990, i partecipanti al procedimento e i soggetti che riterranno di dover intervenire, hanno diritto: a) di prendere visione degli atti del procedimento, salvo i casi esclusione dell'accesso

indicati nell'art. 24 della L. 241/1990; b) di presentare memorie scritte e documenti, che l'Amministrazione ha l'obbligo di valutare ove siano pertinenti all'oggetto del procedimento. Tali comunicazioni dovranno pervenire al Responsabile del Procedimento entro il termine massimo della data fissata per la visita locale d'istruttoria.

Il Dirigente del Settore
Ing. Luca Arabi

Regione Marche - Settore Genio Civile Marche Sud

T.U. 11/12/1933 n. 1775 sulle acque pubbliche -L.R. 09/06/2006 n. 5: Disciplina delle derivazioni di acqua pubblica e delle occupazioni del demanio idrico. Comunicazione dell'avvio del procedimento relativo ad istanza di parte per il rinnovo di concessione pluriennale di derivazione di acque pubbliche da pozzo (cod. ID: 80051), ubicato in Comune di Ascoli Piceno (AP), Z.I Campolungo ad uso: industriale/ antincendio- Ditta: Maflow Brs srl (P IVA 07155810968) -

Il Dirigente del Settore Genio Civile Marche Sud

RENDE NOTO CHE

Con **istanza** acquisita al prot. SIAR n. 14876811/25/11/2025 la **Ditta: Maflow Brs srl** (P IVA 07155810968) con sede legale ad Ascoli Piceno, via dei Mutilati del Lavoro snc, a firma del legale rappresentante, Sig. Frittoli Marco, **ha chiesto il rinnovo della concessione a derivare acque pubbliche da n.1 pozzo** (cod.ID: 80051), ubicato in Comune di Ascoli Piceno, su area catastalmente identificata al mappale n° 322, Foglio 85, ad uso: industriale (raffreddamento semilavorato/ ciclo produttivo aziendale di componenti in gomma e plastica) / antincendio.

Il quantitativo di prelievo richiesto è per una portata massima istantanea di 4 l/s, per un volume massimo di mc 60000/annui circa;

La Responsabile del procedimento è l'Arch. Maria Adele Pellei.

Copia della domanda e della documentazione progettuale sono depositati, per la visione, presso la sede di Ascoli Piceno del Settore Genio Civile Marche Sud, viale della Repubblica 34, Ascoli Piceno.

Chiunque abbia interesse può presentare memorie scritte contenenti **osservazioni ed opposizioni entro il termine perentorio di trenta giorni** dalla data di pubblicazione del presente avviso, inoltrandole al seguente indirizzo di posta elettronica certificata (PEC): regione.marche.geniocivile.mc@emarche.it o in forma

scritta a Regione Marche, Settore Genio Civile Marche Sud, Sede di Ascoli Piceno, viale della Repubblica, 34 - 63100 Ascoli Piceno.

Dirigente
(Arch. Lucia Taffetani)

Comune di Castelfidardo

Avvio del procedimento diretto all'acquisizione ed accorpamento al demanio stradale della viabilità esistente sul territorio del Comune di Castelfidardo ed utilizzata ad uso pubblico da oltre venti anni in seguito a revisione catastale massiva - art. 31 commi 21 e 22 della Legge n. 448/98.

omissis

DÀ PUBBLICO AVVISO

Ai proprietari delle aree interessate ed a chiunque altro ne abbia interesse che:

A seguito di revisione massiva catastale del territorio comunale eseguita dall'Agenzia delle Entrate, con deliberazione del Consiglio Comunale n. 93 del 27/11/2025, si sono individuate le aree utilizzate a pubblico passaggio, ininterrottamente da oltre venti anni, da acquisire mediante procedura di accorpamento, ai sensi dell'art. 31, comma 21, della legge 23.12.1998 n. 448 così come individuate negli elenchi e planimetrie allegate alla stessa delibera.

L'approvazione di tale delibera risponde allo scopo di realizzare una verifica partecipata e condivisa, a tal fine il Comune consente a ciascun cittadino, ai fini dell'ulteriore inserimento o esclusione dal predetto elenco, di presentare:

- 1) formali note di dissenso, osservazioni o pretese;
- 2) formali note di assenso all'accorpamento al demanio stradale comunale delle aree inserite e/o non inserite nel predetto elenco.

Il presente avviso, stante il numero ingente degli interessati, è pubblicato, per 60 (sessanta) giorni consecutivi, all'Albo Pretorio e sul sito istituzionale di questo Comune nonché sul BUR Marche e con manifesti affissi nel territorio comunale, giusta 3° comma dell'art. 8 della legge n.241/90 e ss.mm.ii.; e sostituisce, a tutti gli effetti, la comunicazione personale di cui all'art. 2 della Legge 241/90;

Le particelle catastali esatte oggetto della prevista acquisizione e le relative tavole catastali, sono pubblicate sul sito istituzionale del comune www.comune.castelfidardo.an.it e sono altresì in vi-

sione al pubblico presso il IV Settore sito in Via Mazzini n. 6 del Comune di Castelfidardo negli orari di apertura al pubblico.

Al termine della pubblicazione del presente avviso, il consenso dei proprietari si intenderà acquisito tacitamente.

Si provvederà al termine della pubblicazione alla trascrizione alla conservatoria dei registri immobiliari al demanio stradale delle aree di che trattasi, ai sensi dell'art.31 comma 22 della legge n. 448/98.

Le osservazioni devono, a pena di inammissibilità:

- a) contenere specifiche ragioni e documenti a sostegno dell'osservazione stessa circa l'utilizzo/non utilizzo pubblico della strada;
- b) essere indirizzate al Comune di Castelfidardo – Piazza della Repubblica 8 – 60022 Castelfidardo (AN) mediante raccomandata a.r. ovvero mediante PEC: comune.castelfidardo@pec.it ovvero a mano presso l'ufficio protocollo di questo Ente, con allegato il documento d'identità dell'istante;
- c) essere presentate entro e non oltre 60 (sessanta) giorni dalla pubblicazione del presente avviso all'Albo Pretorio del Comune di Castelfidardo.

Gli assensi all'accorpamento potranno essere presentati, anche per aree non ricomprese nell'elenco innanzi citato, ed essere inviate all'indirizzo di cui al precedente punto b);

Le informazioni possono essere richieste presso l'Ufficio Urbanistica - Edilizia Privata Ambiente, IV Settore in Via Mazzini n. 6, Castelfidardo (AN), nei giorni ed orari di apertura al pubblico.

L'Ente promotore, beneficiario e responsabile degli atti amministrativi attinenti la procedura di che trattasi è il Comune di Castelfidardo mentre il responsabile del procedimento è l'Ing. Ranieri Bocchini, Responsabile del IV Settore del Comune di Castelfidardo, Via Mazzini 6, Castelfidardo (AN).

Castelfidardo, 28/11/2025

Il Funzionario Responsabile IV Settore
Dott. Ing. Ranieri Bocchini

BANDI E AVVISI DI GARA**Ministero della Cultura - Dipartimento per
la Tutela del Patrimonio Culturale Direzione
Generale Archivi - Soprintendenza Ar-
chivistica e Bibliografica delle Marche - Ar-
chivio di Stato di Fermo**

*Avviso indagine di mercato per reperimento
di immobile in locazione da destinare ad uso
dell'Archivio di Stato di Fermo*

L'**Archivio di Stato di Fermo** con sede in via Aurelio Saffi, 5 in Fermo, tel. 0734 228739,

e-mail: as-fm@cultura.gov.it ; PEC: as-fm@pec.cultura.gov.it

RENDE NOTO

che è interessato ad individuare uno o più immobili da condurre in locazione, già disponibile (o da adeguare, con consegna entro il termine massimo di sei mesi dalla data della stipula del contratto e decorrenza economica dalla data di consegna) da adibire a sede dell'Archivio di Stato e depositi archivistici. Qualora non si disponga di un unico immobile potrà essere contemplata la seguente soluzione alternativa: la sede istituzionale dovrà essere ubicata nel territorio comunale, per i soli depositi archivistici l'ubicazione potrà essere anche in ambito provinciale. E' altresì possibile presentare proposte che riguardino esclusivamente la sede istituzionale o esclusivamente locali ad uso depositi archivistici.

L'immobile oggetto di proposta dovrà avere i seguenti requisiti al momento della consegna all'Amministrazione:

- Destinazione d'uso compatibile con gli strumenti urbanistici vigenti e adottati e con quanto richiesto nel presente Avviso;
- Legittimità sotto il profilo urbanistico – edilizio;
- Destinazione ad ufficio pubblico, compatibile con gli strumenti urbanistici vigenti e adottati;



DIPARTIMENTO PER LA TUTELA DEL PATRIMONIO CULTURALE
DIREZIONE GENERALE ARCHIVI
ARCHIVIO DI STATO DI FERMO

Via Saffi, 5 – CAP 63900 Città: Fermo – Tel. 0734 228739
P.E.C.: as-fm@pec.cultura.gov.it – P.E.O.: as-fm@cultura.gov.it

- Essere provvisto della documentazione attestante l'avvenuta verifica di vulnerabilità sismica, da cui si evinca che il fabbricato possiede l'idoneità antisismica con riferimento a quanto previsto dal D.P.C.M. n. 3685 21.10.2003, Allegato 1, Elenco B.1.3. Edifici rilevanti, Classe d'uso III e dalla lettera circolare dell'Agenzia del Demanio prot. 2019/13612/DGP-PA del 26 luglio 2019;
- Superficie lorda di 2500 mq, distribuita su uno o più piani, fuori terra e configurazione planimetrica adatta ad ospitare 12.000 ml. di documentazione archivistica da conservare su scaffalature compattabili e/o compatte. In via residuale, potranno essere valutati immobili con superficie e/o capacità di archiviazione inferiori, fermo restando il possesso di tutti gli altri requisiti;
- Prevedere uno spazio di circa 300 mq (inclusi nei circa 2800 mq totali) da adibire a uffici, sale di studio, e zone servizi di supporto all'attività archivistica;
- Accessi idonei per portatori di handicap;
- Avere un'area scoperta di pertinenza esclusiva da adibire a carico/scarico o, in subordine, avere un accesso carrabile idoneo all'accesso di mezzi di trasporto ed all'esecuzione delle operazioni di carico/scarico in apposito ambiente interno all'edificio;
- Tutti gli impianti devono essere funzionali e conformi alla normativa vigente e deve essere presente l'impianto di climatizzazione. Prima della consegna dell'immobile dovranno essere inoltre consegnate tutte le certificazioni di conformità degli impianti tecnologici;
- L'immobile deve rispettare tutte le norme attualmente vigenti in materia di igiene e sicurezza e le norme vigenti in materia antisismica;
- La portata minima ammissibile e certificata per i solai delle zone uffici aperti al pubblico, deve essere rispondente ai requisiti di legge e, pertanto, di 300 kg/mq;
- La portata minima ammissibile e certificata per i solai delle zone archivio deve essere rispondente ai requisiti di legge e, pertanto di 600kg/mq per archivi tradizionali oppure 1.200kg/mq per archivi compattabili;
- L'immobile deve essere in possesso del certificato di agibilità ai sensi degli artt. 24 e 25 del D.P.R. n. 380/2001 e ss.mm.ii. e quindi conforme alle normative vigenti in materia di impianti, di superamento delle barriere architettoniche, di sicurezza dei luoghi di lavoro (D.lgs. 81/2008);
- Classe energetica pari a B o superiore per le aree destinate ad ufficio;
- Prima della consegna dell'immobile, la proprietà dovrà aver compiuto tutti gli adempimenti relativi alle norme sulla prevenzione incendi con particolare riferimento ai locali archivi, alle centrali termiche e ad ogni attività soggetta alla prevenzione incendi di cui al D.P.R. 151/2011 in relazione al particolare utilizzo richiesto;
- Essere già costruito all'atto della partecipazione alla presente selezione;



DIPARTIMENTO PER LA TUTELA DEL PATRIMONIO CULTURALE
DIREZIONE GENERALE ARCHIVI
ARCHIVIO DI STATO DI FERMO

Via Saffi, 5 – CAP 63900 Città: Fermo – Tel. 0734 228739
P.E.C.: as-fm@pec.cultura.gov.it – P.E.O.: as-fm@cultura.gov.it

- L'immobile oggetto di locazione dovrà essere di piena proprietà o nella piena disponibilità giuridica del proponente alla data di pubblicazione del presente avviso pubblico.

L'immobile inoltre dovrà possedere:

- Ascensore/i e accessi idonei per disabili;
- Accessi e collegamenti sia orizzontali che verticali (atri, corridoi, scale, ascensori) ad uso esclusivo;
- Impianto di climatizzazione estate/inverno con opportuno sistema di controllo della temperatura;
- Impianto di rilevazione fumi e impianto antincendio;
- Impianto di rete informatica (cablaggio strutturato) adeguato alle esigenze dell'Amministrazione, preferibilmente dotato di dorsali in fibra.

Costituiscono inoltre caratteristiche preferenziali dell'immobile richiesto, da adibire ad Archivio di Stato:

- Indipendenza del fabbricato ed esistenza di recinzione e sistema di accessi vigilati;
- Utilizzazione dell'edificio esclusivamente per uffici ed eventuali attività ad essi strettamente connesse;
- Facilità di raggiungere l'immobile direttamente dalle stazioni ferroviarie cittadine principali;
- Ubicazione in zona non periferica, adeguatamente servita dai mezzi pubblici e collegata con le principali vie di comunicazione;
- Di recente costruzione o integrale manutenzione straordinaria/risanamento conservativo/ristrutturazione edilizia;
- Esistenza o disponibilità all'installazione di montacarichi da destinare alla movimentazione della documentazione archivistica;
- Efficienza degli impianti (gli impianti devono essere realizzati in modo tale da rendere minimi i costi di gestione e manutenzione);
- Modularità (possibilità di aggregare gli spazi secondo esigenza, intercambiabilità delle superfici. Assenza di limitazioni all'uso delle superfici, assenza di spazi ciechi o senza permanenza di persona ad eccezione delle superfici da adibirsi ad archivi);
- Possibilità di avere accessi separati (pubblico, addetti);
- Sviluppo orizzontale degli uffici;
- Possibilità di parcheggio pubblico, in adiacenza all'immobile.

PRESENTAZIONE DELLE PROPOSTE



DIPARTIMENTO PER LA TUTELA DEL PATRIMONIO CULTURALE
DIREZIONE GENERALE ARCHIVI
ARCHIVIO DI STATO DI FERMO

Via Saffi, 5 – CAP 63900 Città: Fermo – Tel. 0734 228739
P.E.C.: as-fm@pec.cultura.gov.it – P.E.O.: as-fm@cultura.gov.it

La proposta, sottoscritta dal soggetto giuridicamente legittimato, corredata della documentazione appresso indicata, **inviata in plico chiuso**, su cui sarà apposta la seguente dicitura: **"Indagine preliminare per eventuale locazione di immobile da adibire a sede dell'Archivio di Stato di Fermo" - NON APRIRE**", dovrà pervenire entro le ore 12.00 del giorno **15/12/2025** al seguente indirizzo: Ministero della Cultura – Archivio di Stato di Fermo – Via Aurelio Saffi, 5 – 63900 Fermo (FM) e dovrà essere inviata, a mezzo servizio postale con raccomandata a/r o a mezzo di agenzia autorizzata, ovvero essere presentata a mano all'indirizzo suindicato.

Sul plico di spedizione dovranno essere **chiaramente indicati** i dati del mittente, quali **email, indirizzo e recapito telefonico**. Non saranno prese in considerazione, e per l'effetto saranno ritenute irricevibili, le proposte ricevute fuori termine.

Il plico dovrà contenere la seguente documentazione:

1. Domanda di partecipazione (**ALLEGATO A**);
2. Dichiarazione sostitutiva di certificazione (**ALLEGATO B**);
3. Copia del titolo di proprietà o di legittimazione alla locazione;
4. Scheda tecnico descrittiva (**ALLEGATO C** con obbligatoria documentazione a corredo);
5. (per i fabbricati già ultimati) copia del certificato di agibilità e delle altre certificazioni previste dalla normativa vigente (certificato di collaudo statico, allaccio in fognatura, destinazione d'uso ad ufficio pubblico, licenza di esercizio degli ascensori ed eventuali montacarichi), conformità degli impianti idrico, elettrico, di produzione di calore, di rilevazione e spegnimento incendi, etc.;
6. Canone annuo di locazione richiesto (**ALLEGATO D**).

Si precisa che l'Amministrazione non corrisponderà rimborso alcuno, a qualsiasi titolo o ragione, ai proponenti per la documentazione presentata (compresa quella pervenuta fuori termine), che sarà acquisita agli atti e non verrà restituita.

PROPOSTE PRESENTATE DA ENTI PUBBLICI

Alla presente indagine di mercato potranno aderire anche le Amministrazioni dello Stato, gli enti pubblici non economici, le Agenzie Fiscali e le amministrazioni locali.

AVVERTENZE



DIPARTIMENTO PER LA TUTELA DEL PATRIMONIO CULTURALE
DIREZIONE GENERALE ARCHIVI
ARCHIVIO DI STATO DI FERMO

Via Saffi, 5 – CAP 63900 Città: Fermo – Tel. 0734 228739
P.E.C.: as-fm@pec.cultura.gov.it – P.E.O.: as-fm@cultura.gov.it

Il canone richiesto verrà sottoposto a valutazione di congruità dall'Agenzia del Demanio; sull'importo reputato congruo verrà applicata, ai fini della stipula dell'eventuale contratto di locazione, una riduzione del 15%, come previsto dall'art. 3 del D.L. 95/2012 convertito dalla L. 135/2012 e successive modificazioni ed integrazioni; l'eventuale locazione sarà sottoposta all'autorizzazione degli organi amministrativi e di controllo.

Si precisa che l'articolo 3, comma 4 lettera a) del D.L. 27 dicembre 2024, n. 202, recante "Disposizioni urgenti in materia di termini normativi", ha prorogato al 31 dicembre 2025 quanto previsto all'art. 16 sexies, comma 1, del D.L. 21 ottobre 2021, n. 146, convertito con modificazioni dalla L. 17 dicembre 2021, n. 215 "Misure urgenti in materia economica e fiscale, a tutela del lavoro e delle esigenze indifferibili". Pertanto, in presenza di una delle condizioni riportate al suddetto art. 16 sexies, c. 1 lett. a), b) e c), per i contratti di locazione passiva stipulati dalle Amministrazioni statali non sono applicate le riduzioni del canone di mercato previste dai commi 4, 6 e 10 dell'art. 3 del D.L. 6 luglio 2012, n. 95, convertito, con modificazioni, dalla L. 7 agosto 2012, n. 135.

Non saranno corrisposte provvigioni ad eventuali intermediari. Il presente avviso riveste il carattere di indagine di mercato e le proposte che perverranno non saranno impegnative per l'Amministrazione, la quale si riserva, a suo insindacabile giudizio, di non selezionare alcuna proposta, ovvero di selezionare la proposta che riterrà preferibile, nonché la facoltà di recedere dalle successive trattative senza obbligo di motivazione, qualsiasi sia il grado di avanzamento. Nessun diritto sorge in capo al proponente per il semplice fatto della presentazione della proposta o della individuazione della proposta più conveniente.

L'Amministrazione potrà procedere alla valutazione anche in presenza di una sola proposta valida, sempre che sia ritenuta congrua e conveniente. L'Amministrazione si riserva la facoltà di effettuare apposito sopralluogo di verifica degli immobili proposti.

Il presente avviso di indagine di mercato viene pubblicato nella sezione *Amministrazione trasparente* dei siti della Direzione Generale Archivi: <https://archivi.cultura.gov.it/> e dell'Archivio di Stato di Fermo <https://archiviodistatofermo.cultura.gov.it/home>, dove sarà pubblicato l'esito dell'indagine.

Della pubblicazione dell'Avviso sarà data notizia sull'edizione nazionale della testata *Il Messaggero* e sull'edizione locale della testata *Corriere Adriatico*.

Con la partecipazione al presente annuncio il proponente prende espressamente atto che l'Amministrazione non ha alcun obbligo di comunicazione ai singoli dell'esito dell'indagine e che, per l'effetto, è esclusivo onere del proponente richiedere informazioni sullo stato del procedimento.



DIPARTIMENTO PER LA TUTELA DEL PATRIMONIO CULTURALE
DIREZIONE GENERALE ARCHIVI
ARCHIVIO DI STATO DI FERMO

Via Saffi, 5 – CAP 63900 Città: Fermo – Tel. 0734 228739
P.E.C.: as-fm@pec.cultura.gov.it – P.E.O.: as-fm@cultura.gov.it

Individuato l'immobile rispondente alle richieste, verrà avviata una trattativa con la proprietà finalizzata, tra l'altro, all'approvazione dello schema di contratto di locazione, che prevedrà una durata di anni sei, e la facoltà, per l'Amministrazione, di recedere in qualunque momento, con formale preavviso di sei mesi.

La stipula del contratto definitivo è comunque subordinata al positivo esito delle procedure previste dalla normativa vigente in materia di lotta alla criminalità organizzata.

Il locatore dovrà garantire il complesso archivistico contenuto e custodito nei locali dati in locazione, per un valore stimato pari ad almeno € 2.000.000,00, da eventuali danni derivanti da malfunzionamento degli impianti, di cui i locali dati in fitto sono dotati, o da ammaloramento delle strutture. Tale garanzia dovrà essere data, mediante stipula di apposita "polizza globale del fabbricato" che preveda, oltre alla responsabilità civile per eventuali danni a terzi, anche il risarcimento per danni causati al patrimonio archivistico da acque di ogni tipo e da incendio.

Nel caso in cui venga accertata la non rispondenza dell'immobile rispetto a quanto attestato nella proposta, ovvero nel caso di accertata irregolarità dal punto di vista normativo, sarà revocato ogni eventuale accordo sopravvenuto e il soggetto proponente sarà obbligato a rimborsare tutte le spese sostenute, sino alla data dell'interruzione della trattativa.

I dati personali saranno trattati, in conformità al Regolamento (UE) 2016/679 del Parlamento Europeo e del Consiglio del 27 aprile 2016 (GDPR), esclusivamente ai fini della partecipazione alla selezione delle proposte di cui al presente annuncio e, comunque, per le attività strettamente connesse e strumentali alla gestione del procedimento in corso. Con l'invio della sottoscrizione della proposta, i concorrenti esprimono, pertanto, il loro assenso al predetto trattamento.

Responsabile del procedimento è la Dott.ssa Francesca Mercatili, nella qualità di Direttore dell'Archivio di Stato di Fermo

Fermo, 06/11/2025

IL DIRETTORE

Dott.ssa Francesca Mercatili

FRANCESCA
MERCATILI
MINISTERO
DELLA
CULTURA
06.11.2025
12:21:13
GMT+01:00



DIPARTIMENTO PER LA TUTELA DEL PATRIMONIO CULTURALE
DIREZIONE GENERALE ARCHIVI
ARCHIVIO DI STATO DI FERMO

Via Saffi, 5 – CAP 63900 Città: Fermo – Tel. 0734 228739
P.E.C.: as-fm@pec.cultura.gov.it – P.E.O.: as-fm@cultura.gov.it

AS-FM|06/11/2025|AVVISI 1 - Allegato Utente 1 (A01)

ALLEGATO A**DOMANDA DI PARTECIPAZIONE**

Il/i sottoscritto/i, nato/i a, il e residente/i in, Via, ai sensi degli artt. 46 e 47 del D.P.R. del 28 Dicembre 2000, n. 445, consapevole/i delle responsabilità penali derivanti da dichiarazioni mendaci, falsità negli atti, uso di atti falsi

DICHIARA/NO

a) di partecipare per:

- ☐ proprio conto;
- ☐ conto di altre persone fisiche (a tal fine, oltre alla presente dichiarazione, riferita al rappresentato si allega alla presente la procura speciale originale con firma autenticata);
- ☐ conto di Ditta Individuale/Società/Ente/Associazione/Fondazione, con sede in Via, n., C.F./P.I., in qualità di munito dei prescritti poteri di rappresentanza (a tal fine si allega dichiarazione sostitutiva di certificazione comprovante la rappresentanza legale, la volontà del rappresentato di partecipare alla presente indagine di mercato e tutti i dati relativi al certificato di iscrizione alla C.C.I.A.A.);

b) di essere edotto e di accettare integralmente le condizioni di cui all'avviso di indagine di mercato immobiliare Rep n. 1 del 06/11/2025, a firma del Responsabile del procedimento, Direttore dell'Archivio di Stato di Fermo.

c) di proporre, per le finalità dell'avviso di indagine di cui alla precedente lett. b), l'immobile sito in, Via/C.so/P.zza n. civ....., identificato al C.F. al foglio mapp..... o in alternativa di proporre, per le finalità dell'avviso di indagine di cui alla precedente lett. b), i seguenti immobili:

1., Via/C.so/P.zza n. Civ....., identificato al C.F. al foglio mapp.....

2., Via/C.so/P.zza..... n. Civ....., identificato al C.F. al foglio mapp.....

(in caso di altri immobili indicare in separato foglio da allegare al presente)

- d) di essere proprietario dell'immobile proposto alla precedente lettera c) o di avere comunque la disponibilità, giuridica e materiale, per concedere in locazione il bene;
- e) che la destinazione urbanistica dell'immobile/i proposto/i è compatibile con l'uso previsto dal presente avviso immobiliare;
- f) che tutti gli impianti sono funzionali e conformi alla normativa vigente e che è presente la certificazione energetica;
- g) che l'immobile/i rispetta/rispettano tutte le norme attualmente vigenti in materia di igiene e sicurezza;
- h) che l'immobile/i è/sono in possesso del certificato di agibilità ai sensi degli artt. 24 e 25 del D.P.R. n. 380/2001 e ss.mm. e quindi conforme alle normative vigenti in materia di impianti, di superamento delle barriere architettoniche, di sicurezza dei luoghi di lavoro (D.lgs. n. 81/2008), e che la destinazione ad ufficio pubblico è compatibile con gli strumenti urbanistici vigenti e adottati;

Per i fabbricati per i quali è necessaria la realizzazione delle opere di adeguamento, le voci da f) ad h) sono sostituite dalla seguente:

il/i sottoscritto/i si impegna/impegnano ad eseguire ed ultimare i lavori e a produrre tutte le certificazioni necessarie entro sei mesi dalla data di stipula del contratto

- i) di eleggere il proprio domicilio per tutta la durata della presente procedura all'indirizzo mail indicato sul plico.
- l) di voler ricevere le comunicazioni inerenti alla presente procedura all'indirizzo mail indicato sul plico.
- m) che la presente proposta è valida e vincolante per 12 mesi dal termine ultimo di presentazione.

Allega alla presente copia fotostatica di un proprio documento di riconoscimento in corso di validità.

Ai sensi del D. Lgs. 30 giugno 2003, n. 196, si autorizza al trattamento dei dati personali.

Luogo e data

.....

IL/I DICHIARANTE/I

.....

AS-FM|06/11/2025|AVVISI 1 - Allegato Utente 2 (A02)

ALLEGATO B**DICHIARAZIONE SOSTITUTIVA DI CERTIFICAZIONE****(Art. 46 del D.P.R. 445 del 28 dicembre 2000)**

Il/I sottoscritto/i, nato/i a, il e
residente/i in, Via, n., C.F.
....., ai sensi degli artt. 46 e 47 del D.P.R. del 28 Dicembre 2000, n. 445,
consapevole/i delle responsabilità penali derivanti da dichiarazioni mendaci, falsità negli atti,
uso di atti falsi

DICHIARA/DICHIARANO (*)

- a) di non essere stato/i dichiarato/i interdetto/i, inabilitato/i o fallito/i o comunque
destinatario/i di provvedimenti che comportino il divieto di contrarre con la pubblica
amministrazione e che a proprio carico non sono in corso procedimenti per la
dichiarazione di una di tali situazioni

(in caso di partecipazione in forma associata)

- che la Ditta Individuale / Società / Ente / Associazione / Fondazione non si trova in
stato di fallimento, di liquidazione coatta, di concordato preventivo o sottoposta a
procedure concorsuali o a qualunque altra procedura che denoti lo stato di insolvenza
o la cessazione dell'attività, e non è destinataria/o di provvedimenti giudiziari che
applicano le sanzioni amministrative di cui D. Lgs 231/2001.
- b) Che nei propri confronti non è pendente alcun procedimento per l'applicazione di una
delle misure di prevenzione di cui all'articolo 2 della legge 27 dicembre 1956. n. 1423 o
di una delle cause ostative previste dall'articolo 10 della legge 31 maggio 1965, n. 575.
- c) Che nei propri confronti non è stata pronunciata sentenza di condanna passata in
giudicato, o emesso decreto penale di condanna divenuto irrevocabile, oppure sentenza
di applicazione della pena su richiesta, ai sensi dell'articolo 444 del codice di procedura
penale, per reati gravi in danno dello Stato o della Comunità che incidono sulla moralità
professionale.
- d) Che nei propri confronti non è stata pronunciata sentenza di condanna passata in
giudicato, per uno o più reati di partecipazione a un'organizzazione criminale, corruzione,
frode, riciclaggio, quali definiti dagli atti comunitari citati all'articolo 45, paragrafo 1,
direttiva CE 2004/18.
- e) Di non avere commesso violazioni gravi, definitivamente accertate, rispetto agli obblighi
relativi al pagamento delle imposte e tasse, secondo la legislazione italiana o quella dello
Stato di appartenenza.

- f) Di non avere commesso violazioni gravi, definitivamente accertate, alle norme in materia di contributi previdenziali e assistenziali, secondo la legislazione italiana o quella di appartenenza.
- g) Di non essere stato vittima dei reati previsti e puniti dagli articoli 317 e 629 del codice penale aggravati ai sensi dell'articolo 7 del decreto-legge 13 maggio 1991. n. 152, convertito, con modificazioni, dalla legge 12 luglio 1991, n. 203,

o in alternativa

che pur essendo stato vittima dei reati di cui sopra non ha ommesso di denunciare i fatti all'autorità giudiziale, salvo che ricorrano i casi previsti dell'art. 4, primo comma, della legge 24 novembre 1981, n. 689.

Allega alla presente copia fotostatica di un proprio documento di riconoscimento in corso di validità.

Luogo e data

IL DICHIARANTE/I

.....

.....

*** NB: in caso di partecipazione in forma associata, le dichiarazioni di cui alle lettere b), c), d), e), f), g) vanno rese anche dagli amministratori delegati e dai procuratori muniti di poteri di rappresentanza verso l'esterno.**

AS-FM|06/11/2025|AVVISI 1 - Allegato Utente 3 (A03)

ALLEGATO C**RELAZIONE TECNICO-DESCRITTIVA DELL'IMMOBILE (*)**

UBICAZIONE:
IDENTIFICATIVI CATASTALI:
STATO: LIBERO/OCCUPATO (*)
BREVE DESCRIZIONE DELL'IMMOBILE

* N.B.: da intendersi stato di occupazione al momento della presentazione della domanda di partecipazione.

ALLEGATI OBBLIGATORI

- 1) Fotografie
- 2) Localizzazione su mappa con evidenza dell'immobile/i proposto/i
- 3) Relazione tecnico descrittiva dell'immobile con specifiche riguardo alle caratteristiche strutturali ed alla dotazione impiantistica presente, o da realizzare, in base ai requisiti richiesti nell'avviso di indagine.
- 4) Planimetria in scala adeguata, con indicazione degli accessi, eventuali parcheggi di pertinenza, piante, sezioni e prospetti in scala 1: 100

LUOGO E DATA

FIRMA

AS-FM|06/11/2025|AVVISI 1 - Allegato Utente 4 (A04)

ALLEGATO D

Il/i sottoscritto/i,
nato/i a, il e residente/i in,
Via....., n.....,
C.F....., in qualità di
.....per/dell'immobile proposto, ai fini del presente
avviso indica quale ipotetico canone annuo di locazione l'importo di
€.....(euro.....) IVA ESCLUSA.

LUOGO E DATA

FIRMA LEGGIBILE

BANDI DI CONCORSO**Azienda Ospedaliero Universitaria delle Marche**

Graduatoria di merito del concorso pubblico, per titoli ed esami, per la copertura a tempo pieno ed indeterminato di n. 1 posto di Dirigente delle Professioni Sanitarie – Area Tecnica

**CONCORSO PUBBLICO, PER TITOLI ED ESAMI, PER LA
COPERTURA A TEMPO PIENO ED INDETERMINATO DI N. 1
POSTO DI DIRIGENTE DELLE PROFESSIONI SANITARIE –
AREA TECNICA**

Indetto con determina del Direttore Generale n. 535/DG del
27/06/2024

Approvazione graduatoria Determina Dirigenziale n. 457 del
24/11/2025

Scadenza 23/11/2027

N.	Candidato	ID Domanda	TOTALE
1	BALARDI LILIANA	4473156	86,213
2	Omissis	4473438	77,630
3	Omissis	4479840	75,204
4	Omissis	4510406	72,550
5	Omissis	4506525	70,568
6	Omissis	4473082	70,150
7	Omissis	4509683	69,224
8	Omissis	4477741	68,924
9	Omissis	4492910	67,257
10	Omissis	4504866	66,373

AST - Azienda Sanitaria Territoriale - Pesaro Urbino

Avviso pubblico per il conferimento di incarico di direzione di Struttura Complessa U.O.C. Pronto Soccorso e Medicina d'Urgenza Fano

In esecuzione della determina del Direttore Generale n. 1527 del 03/12/2025 esecutiva ai sensi di legge,

E' INDETTA

selezione pubblica per il conferimento di un incarico quinquennale di Direzione di Struttura Complessa enunciato in epigrafe, in ossequio alle disposizioni del Decreto Legislativo 30 dicembre 1992, n. 502 e s.m.i., dal DPR 10 dicembre 1997, n. 484, dai Decreti Ministeriali di classificazione delle discipline equipollenti ed affini, dal CCNL Dirigenza Area Sanità 19/12/2019, dalla L. 118 del 5/08/2022, art. 20, e dalla Deliberazione della Giunta Regione Marche n. 215 del 27/02/2023 avente ad oggetto: "art. 20 comma 4, lett. f, LR n. 19/2022: "Linee di indirizzo per il conferimento degli incarichi di direzione di struttura complessa per la dirigenza medica, veterinaria e sanitaria del SSR. Modifica della DGRM 1503/2013".

PROFILO DEL DIRIGENTE DA INCARICARE**FABBISOGNO**

Si descrive di seguito il fabbisogno richiesto per la copertura della posizione oggetto dell'avviso sotto il profilo oggettivo e soggettivo.

PROFILO OGGETTIVO

In attuazione alla L.R. n. 19 dell'8 agosto 2022, dall'1 gennaio 2023 il Presidio Ospedaliero di Fano, "Santa Croce" (ex AORMN), è divenuto Stabilimento Ospedaliero dell'Azienda Sanitaria Territoriale (AST) di Pesaro Urbino.

L'AST PU è diffusamente rappresentata sul territorio con 4 stabilimenti ospedalieri, di cui 3 sono sede di DEA I livello (Pesaro, Fano ed Urbino) ed uno stabilimento ospedaliero di area disagiata (Pergola).

Tipologia dello stabilimento ospedaliero di Fano

Lo stabilimento ospedaliero di Fano ha sede in Fano (PU), Via Vittorio Veneto n. 2 ed è collocato nella rete del S.S.U.E.m. "118" come sede di DEA di 1° livello.

Lo stabilimento ospedaliero di Fano conta circa n.ro 883 dipendenti di cui n.ro 178 dirigenti dell'Area Sanità ed è articolato come segue:

- Area Medica e delle Specialità Mediche: Cardiologia e U.T.I.C., Medicina Generale, Dialisi, Oncologia, Pediatria, Neurologia, *Stroke Unit*, Gastroenterologia, Neuropsichiatria Infantile, SPDC, Diabetologia, Pneumologia, Dermatologia, Allergologia

- Area Chirurgica e delle Specialità Chirurgiche: Chirurgia Generale, Ortopedia, Ostetricia e Ginecologia, Ortopedia e Traumatologia, Senologia *Breast Unit*, Otorinolaringoiatria, Oculistica, PMA
- Area della Medicina Diagnostica e dei Servizi: Anestesia e Rianimazione, Riabilitazione, Analisi Chimico Cliniche, Servizio Immunotrasfusionale, Radiologia, Polo endoscopico;
- Area di Direzione Sanitaria: Direzione Medica di Presidio;
- Area di Farmacia: Farmacia Interna;

Si riportano di seguito:

- gli **indici dimensionali** dello stabilimento di Fano alla data del 31/12/2024.

n. posti letto accreditati

314 (259 ordinari, 55 DH/DS), cui 34 posti tecnici di area ospedaliera: 10 culle Nido e 24 letti dialisi,

ricoveri anno 2024

ordinari per acuti: 9313

day hospital per acuti: 3234

prestazioni ambulatoriali anno 2024

oltre circa 1.151.330 complessive, comprese quelle erogate in PS.

Numero dei parti

Circa 657 parti.

Tipologia dell'unità Operativa Complessa di Pronto Soccorso e Medicina D'Urgenza dello Stabilimento Di Fano

L'Unità Operativa Complessa di Pronto Soccorso e Medicina d'Urgenza di Fano sviluppa le ordinarie relazioni funzionali all'interno del Dipartimento di Emergenza - Urgenza e Accettazione, cui afferisce, nell'ambito dello stabilimento ospedaliero di appartenenza, e si relaziona principalmente con le Unità Operative di degenza e con i Servizi Diagnostici (Radiologia, Analisi Chimico Cliniche e Immuno-trasfusionale).

La classificazione del PS in ambito emergenza e urgenza è quella di DEA di 1° livello.

La UOC Pronto Soccorso e medicina d'Urgenza persegue la *mission* di:

- garantire risposte ed interventi in tempi adeguati e ottimali ai pazienti giunti in ospedale in modo non programmato per problematiche di urgenza ed emergenza;
- garantire ad ogni cittadino un appropriato orientamento diagnostico-terapeutico e nei casi di emergenza il recupero e la stabilizzazione delle funzioni vitali.

In linea con la Politica aziendale e le finalità del Dipartimento di Emergenza-Urgenza e Accettazione, si pone i seguenti obiettivi:

- a) garantire una corretta gestione del paziente che si trova in situazioni di urgenza emergenza, con un'organizzazione che preveda delle sinergie tra rete ospedaliera e la rete dell'emergenza territoriale;
- b) assicurare una tempestiva risoluzione delle problematiche del paziente in E/U attraverso l'implementazione di Percorsi Diagnostico Terapeutici per garantire al paziente cure efficaci ed efficienti;
- c) aumentare l'appropriatezza dell'utilizzo delle risorse dedicate all'E/U, sensibilizzando anche la popolazione per un utilizzo più adeguato del sistema di E/U;
- d) avere a disposizione delle professionalità adeguate per fronteggiare la tematica dell'emergenza urgenza, investendo in formazione, avendo come riferimento le linee guida e la medicina basata sull'evidenza, al fine di specializzare il personale che opera all'interno di questo sistema.

Organizzazione

Nella U.O.C. sono previste le seguenti articolazioni clinico-organizzative:

Osservazione Breve Intensiva

Osservazione Temporanea

Ambulatori Casi minori

Emergency Room per i casi a maggiore gravità

Per ragioni logistiche alcune attività, in maniera fluida e per rispondere alla rapidità con la quale mutano le condizioni organizzative, strutturali ed epidemiologiche, OBI ed OT possono essere temporaneamente attivate anche in locali ed aree in prossimità del Pronto Soccorso.

Nell'ambito della Struttura Complessa di Pronto Soccorso e Medicina d'Urgenza di Fano l'attività si svolge 24 ore su 24, tutti i giorni dell'anno.

L'attività di Pronto Soccorso comprende 3 turni così suddivisi e garantiti dalle seguenti presenze professionali:

PERIODO	NR MEDICI	NR INFERMIERI
Mattino giorno ferial	3	7
Mattino giorno festivo	3	7 + 1 in rep attiva
Pomeriggio giorno ferial	3	7
Pomeriggio giorno festivo	3	7+ 1 in rep attiva
Notte	2	4.5

È garantito il supporto con attività di consulenza da parte di medici specialisti nelle discipline presenti in Azienda h 12 o h 8 diurno e in reperibilità notturna/festiva.

La U.O.C. di Ortopedia e Traumatologia garantisce la gestione della Sala Gessi tutti i giorni feriali dalle 08:00 alle 20:00 dal lunedì al venerdì, dalle 08:00 alle 14:00 il sabato e in reperibilità notturna/festiva.

Disposizione logistica e dei percorsi

Nella U.O.C. di Pronto Soccorso e Medicina d'Urgenza dello stabilimento di Fano sono presenti n. 3 SALE VISITA, 1 Shock Room con 2 postazioni.

In OBI (Osservazione Breve Intensiva) sono presenti 6 letti. Sono attive anche OBI specialistiche decentrate (Pediatria ed Ostetricia e Ginecologia) a carico dei medici specialisti.

Si evidenziano, di seguito, le principali disponibilità presenti nella struttura strettamente collegate alla presa in carico del paziente in situazione di urgenza/emergenza:

- È presente un'Area di *Triage* con attività di *Triage* Avanzato e FAST TRACK.
- La degenza del reparto di Rianimazione ha un collegamento diretto ed esclusivo con il PS.
- La Radiologia dedicata è situata a fianco del PS. Ha apparecchi radiogeni dedicati all'urgenza e TAC e percorsi organizzativi di accesso dedicato.
- Il Laboratorio Analisi garantisce h 24 le prestazioni.
- È presente un Percorso della Paziente Gravida diretto, gestito in area dedicata in sala parto.
- È presente un Percorso Pediatrico con un'area dedicata in PS con pediatra su chiamata ed OBI specialistica decentrata.
- Sono attivi i Percorsi Tempo Dipendenti (STEMI) e Ictus, e Percorso Rosa per la violenza di genere.
- Le Aree di alta e media intensità consentono il monitoraggio totale della postazione per il paziente critico per mezzo di apparecchiature di monitoraggio collegate al paziente.

j) Sono presenti apparecchiature elettromedicali ad alta tecnologia (monitor, ecografi, ventilatori polmonari, infusore rapido, elettrocaustica, pompe siringa e volumetriche ecc.).

Si riporta di seguito l'**attività svolta nel 2024** dal Pronto Soccorso presente nello stabilimento di Fano:

Descrizione_tipologia Triage	Nr. Accessi anno
Rosso – EMERGENZA	2414
Arancione – URGENZA	8647
Azzurro – URGENZA DIFFERIBILE	8442
Verde – URGENZA MINORE	23236
Bianco – NON URGENZA	1540
Nero – Deceduto	1
Totale complessivo	44280

PROFILO SOGGETTIVO

delle competenze professionali e manageriali, delle conoscenze scientifiche e delle attitudini ritenute necessarie per assolvere in modo idoneo alle relative funzioni.

Conoscenze ed esperienze specifiche:

- ./ Esperienza e competenza nella gestione clinica del paziente critico/urgente maturata in struttura DEA di 1° livello con non meno di n. 10.000 accessi all'anno;
- ./ Esperienza e competenza nella gestione dell'attività in medicina d'urgenza di pazienti ad alta complessità clinica/assistenziale;
- ./ Esperienza e competenza nella gestione di pazienti critici con necessità di stabilizzazione di urgenze cardio-respiratorie, neurologiche, tossicologiche, infettive e metaboliche;
- ./ Esperienza e competenza nella gestione dei percorsi dei ricoveri ospedalieri e dell'urgenza ospedaliera;
- ./ Esperienza e competenza gestionale per il raggiungimento degli obiettivi assegnati;
- ./ Esperienza e competenza nella valutazione e valorizzazione, delle competenze professionali dei collaboratori;
- ./ Esperienza e competenza nella creazione di assetti organizzativi che sviluppino la collaborazione professionale fra la componente medica e quella infermieristica;
- ./ Esperienza e competenza in materia di qualità ed accreditamento;
- ./ Esperienza e competenza nella valutazione delle linee guida, nell'implementazione di PDTA, nella creazione di indicatori e nell'effettuazione di audit clinici;
- ./ Esperienza e competenza di collaborazione in ambito intra e interdipartimentale per la gestione di PDTA e partecipazione a gruppi multi professionali e multidisciplinari;

Applicazione delle conoscenze tecniche, innovazione, ricerca e governo clinico

- ./ Conoscere le tecniche di budgeting e collaborare attivamente alla definizione dei programmi di attività della struttura di appartenenza, anche in rapporto a quanto definito dal budget e alla realizzazione delle attività necessarie al perseguimento degli obiettivi concordati;
- ./ Promuovere l'introduzione e l'implementazione di nuovi modelli organizzativi/professionali e/o nuove tecnologie;

- ./ Conoscere le tecniche di gestione delle risorse umane, programmare, inserire, coordinare e valutare il personale di competenza assegnato all'U.O.C., relativamente a competenze professionali e comportamenti organizzativi;
- ./ Promuovere l'autovalutazione clinico-professionale attraverso la misurazione costante di indicatori di procedura e di esito;
- ./ Condividere con tutto il personale gli obiettivi e le prospettive future dell'Unità Operativa Complessa;
- ./ Definire gli obiettivi formativi, proporre iniziative d'aggiornamento e implementare la formazione continua sul luogo di lavoro;
- ./ Conoscere le principali caratteristiche e potenzialità dei propri collaboratori e occuparsi del clima organizzativo;
- ./ Assicurare l'identificazione e la mappatura dei rischi prevedibili e gestibili collegati all'attività professionale e definire il relativo *risk-management*;
- ./ Promuovere l'attività di *incident-reporting*;
- ./ Stimolare la partecipazione dell'Unità Operativa Complessa a studi epidemiologici ed osservazionali;
- ./ Garantire l'adeguatezza costante dell'Unità Operativa Complessa ai requisiti di accreditamento regionale;
- ./ Promuovere l'implementazione costante di progetti di miglioramento;
- ./ Garantire una costante attività di *feedback* a tutto il personale;
- ./ Adattare prontamente la struttura ai cambiamenti del contesto organizzativo aziendale, ai bisogni dell'utenza, all'evoluzione normativa e tecnologica.

Gestione del contesto

- ./ Capacità di creare reti di collaborazione con altre UU.OO.CC. sia all'interno del Dipartimento di Emergenza che in altri Dipartimenti aziendali e con la Centrale Operativa 118 al fine di creare percorsi che garantiscano equità di accesso, uniformità di trattamento, ottimale gestione delle risorse economiche e professionali su tutto il territorio aziendale.

1. REQUISITI GENERALI E SPECIFICI DI AMMISSIONE

Possono partecipare alla selezione i candidati di entrambi i sessi in possesso dei seguenti **requisiti generali**:

- a) cittadinanza italiana**, salve le equiparazioni stabilite dalle leggi vigenti, o cittadinanza di uno dei Paesi dell'Unione Europea ovvero il possesso di una delle condizioni previste dall'art. 38 D. Lgs. 165/2001, come modificato ed integrato dalla Legge 6 agosto 2013, n. 97;
- b) godimento dei diritti civili e politici**. Non possono partecipare alla selezione coloro che siano stati esclusi dall'elettorato attivo nonché coloro che siano stati destituiti o dispensati dall'impiego presso una pubblica amministrazione per aver conseguito l'impiego stesso mediante la produzione di documenti falsi o viziati da invalidità non sanabile;
- c) idoneità fisica alle mansioni della posizione funzionale a selezione**. L'accertamento di tale idoneità sarà effettuato a cura del Medico Competente prima dell'immissione in servizio;
- d) limiti di età**. La partecipazione all'avviso non è soggetta a limiti di età, salvo quelli previsti dalla vigente normativa in materia di collocamento a riposo.

Ai sensi dell'art. 5 del D.P.R. n. 484/1997 la partecipazione alla presente selezione è riservata a coloro che sono in possesso dei seguenti **requisiti specifici**:

- a) diploma di laurea in Medicina e Chirurgia;**
- b) abilitazione all'esercizio della professione di Medico Chirurgo;**
- c) iscrizione all'Albo professionale dell'Ordine dei Medici**, attestata da dichiarazione sostitutiva di certificazione, anche contestuale alla domanda, ed indicante: provincia, data di prima iscrizione e numero di posizione nel registro, sottoscritta dall'interessato sotto la propria personale responsabilità.

E' consentita la partecipazione a coloro che risultino iscritti al corrispondente Albo Professionale di uno dei Paesi dell'Unione Europea, fermo restando l'obbligo dell'iscrizione all'Albo in Italia prima dell'assunzione in servizio;

- d) anzianità di servizio di sette anni, di cui cinque nella disciplina o disciplina equipollente, e specializzazione nella disciplina o in una disciplina equipollente, ovvero anzianità di servizio di dieci anni nella disciplina oggetto dell'incarico.**

L'anzianità di servizio utile per l'accesso all'incarico di direzione di struttura complessa deve essere maturata così come previsto dall'art. 10, primo comma, del Decreto del Presidente della Repubblica n. 484/1997.

Per i servizi equiparati, si fa rinvio agli artt. 11, 12 e 13 del citato Decreto del Presidente della Repubblica n. 484/1997 nonché al D.M. Sanità del 30.01.1998 e s.m.i. sui servizi e sulle specializzazioni equipollenti;

- e) curriculum formativo e professionale**, in cui sia documentata una specifica attività professionale ed un'adeguata esperienza;

- f) attestato di formazione manageriale** di cui all'art. 5, comma 1, lett. d, DPR 484/1997.

L'attestato di formazione manageriale deve comunque essere conseguito dal dirigente con incarico di direzione di struttura complessa entro un anno dall'inizio dell'incarico ex art. 15, comma 8, D.Lgs 502/1992 e ss.mm.ii.; il mancato superamento del primo corso, attivato dalla regione successivamente al conferimento dell'incarico, determina la decadenza dall'incarico stesso.

I requisiti, ad eccezione del requisito specifico di cui alla lettera f), devono essere posseduti alla data di scadenza del termine stabilito dal presente avviso per la presentazione delle domande di ammissione.

2. MODALITÀ E TERMINI PER LA PRESENTAZIONE DELLA DOMANDA

Le domande di ammissione, redatte secondo lo schema allegato al presente Bando (ALLEGATO A), corredate della prescritta documentazione nonché degli altri eventuali titoli, andranno indirizzate al Commissario Straordinario dell'AST Pesaro Urbino, P.le Cinelli n. 4 - 61121 Pesaro, e potranno essere presentate in una delle seguenti modalità:

- a) tramite utilizzo di posta elettronica certificata (PEC)** all'indirizzo pec: **ast.pesarourbino@emarche.it**.

Il candidato dovrà necessariamente avvalersi di un indirizzo di posta elettronica personale. L'indirizzo della casella PEC del mittente deve essere obbligatoriamente ed univocamente riconducibile all'aspirante candidato.

Non sarà ritenuto valido l'invio da casella di posta elettronica semplice/ordinaria anche se indirizzata all'indirizzo di posta elettronica certificata sopra indicato.

La validità della trasmissione e ricezione del messaggio di posta elettronica certificata **sono attestate dalla ricevuta di avvenuta consegna.**

In caso di invio tramite posta elettronica certificata gli allegati alle istanze devono pervenire in uno dei seguenti formati previsti dalla normativa vigente in materia di conservazione:

FORMATI	ESTENSIONE FILES
PDF	.pdf
PDF/A (preferibile per garantire la conservazione a lungo termine)	
TIFF	.tif
JPG	.jpg .jpeg
OFFICE OPEN XML (OOXML)	.docx .xlsx .pptx
OPEN DOCUMENT FORMAT	.ods .odp .odg .odb
XML	.xml
TXT	.txt

Non saranno accettati files in formati diversi.

Per limitare il numero dei file/allegati si raccomanda di riunire i diversi documenti/immagini **in un unico file.**

Si raccomanda di non superare il limite complessivo di 100 MB per ogni invio/messaggio.

Nel caso le dimensioni dei file siano maggiori, è possibile effettuare invii multipli, inserendo, oltre agli allegati di ogni nuovo invio, una lettera di trasmissione in cui deve essere riportata l'indicazione della procedura, il numero dell'invio ed il numero totale degli invii (esempio: trasmissione istanza 1/2, trasmissione istanza 2/2).

Per evitare di frammentare eccessivamente l'invio dei file e la relativa protocollazione e trasmissione alla Commissione Esaminatrice, si consiglia di raggruppare istanza ed allegati in un unico file compresso.

L'Amministrazione non assume responsabilità in caso di impossibilità di apertura dei file di formato diverso da quello indicato, ovvero rilevati come difettosi dal sistema.

Nell'oggetto della PEC deve essere indicato il MITTENTE e deve essere riportata la seguente dicitura: *"Domanda di partecipazione alla selezione pubblica per il conferimento di incarico di direzione di struttura complessa UOC Pronto Soccorso e Medicina d'Urgenza Fano".*

Non è consentita alcuna forma di integrazione della domanda dopo la scadenza del termine utile per la presentazione delle stesse; l'eventuale riserva di invio o l'invio / presentazione di documenti / integrazioni successivi sono privi di effetto.

Nel caso di invio della domanda tramite PEC, che sostituisce a tutti gli effetti la spedizione cartacea tradizionale, l'Amministrazione è autorizzata ad utilizzare per ogni comunicazione, qualora lo ritenesse opportuno, il medesimo mezzo con piena efficacia e garanzia di conoscibilità degli atti trasmessi.

b) a mezzo del servizio postale (raccomandata con avviso di ricevimento) al seguente indirizzo:

Azienda Sanitaria Territoriale AST Pesaro Urbino, P.le Cinelli, 4 - 61121 Pesaro.

In tal caso la data di spedizione è comprovata dal timbro datario dell'Ufficio Postale accettante.

Non saranno comunque ammessi al concorso i concorrenti le cui domande, ancorché presentate nei termini all'Ufficio Postale accettante, perverranno all'Azienda con un ritardo superiore a 5 giorni.

c) presentazione diretta all'Ufficio Protocollo dell'Azienda, sito in P.le Cinelli, 4 - Pesaro, ed esclusivamente secondo il seguente calendario: da lunedì a venerdì dalle ore 11:00 alle ore 13:00.

Le domande ed i relativi documenti dovranno essere consegnati in busta chiusa.

Si precisa che gli operatori dell'Ufficio Protocollo non sono abilitati al controllo circa la regolarità della domanda e dei relativi allegati. In tal caso la data di presentazione della domanda sarà comprovata dall'apposizione del timbro datario/segnetura di protocollo su una copia della stessa fornita direttamente dal candidato.

Per l'eventuale rilascio della ricevuta di avvenuta consegna il candidato dovrà presentarsi munito della fotocopia della propria domanda di ammissione, sulla quale verrà apposto un timbro di pervenuto.

Nel caso di presentazione delle domande in formato cartaceo secondo le modalità indicate ai punti **b)** e **c)** sul plico dovrà essere indicato il MITTENTE e riportata la seguente dicitura: *"Domanda di partecipazione alla selezione pubblica per il conferimento di incarico di direzione di struttura complessa UOC Pronto Soccorso e Medicina d'Urgenza Fano"*.

E' esclusa ogni altra forma di presentazione o di trasmissione.

Le domande, indirizzate al Direttore Generale, unitamente alla documentazione allegata, devono pervenire entro il

(trentesimo giorno successivo a quello di pubblicazione del presente avviso nella Gazzetta Ufficiale della Repubblica Italiana).

Qualora detto giorno sia festivo, il termine è prorogato al primo giorno successivo non festivo.

Il termine fissato per la presentazione delle domande tramite ufficio postale e/o all'ufficio protocollo dell'Azienda è perentorio.

L'Amministrazione declina fin da ora ogni responsabilità per dispersione di comunicazioni dipendenti da inesatte indicazioni del recapito da parte del candidato o da mancata oppure tardiva comunicazione del cambiamento di indirizzo indicato nella domanda, o per eventuali disguidi postali o telegrafici non imputabili a colpa dell'Amministrazione stessa.

3. DOMANDA DI AMMISSIONE: CONTENUTO E CARATTERISTICHE

Nella domanda gli aspiranti dovranno dichiarare sotto la propria responsabilità:

a) cognome, nome, data e luogo di nascita, residenza;

b) l'indirizzo di posta elettronica certificata personale, presso il quale deve essere fatta ogni necessaria comunicazione. A tal scopo, il candidato dovrà comunicare tempestivamente ogni eventuale successiva

variazione dell'indirizzo indicato nella domanda. L'Amministrazione è autorizzata ad utilizzare la PEC per ogni necessaria comunicazione relativa al concorso, qualora lo ritenesse opportuno, con piena efficacia e garanzia di conoscibilità degli atti trasmessi;

c) il possesso della cittadinanza italiana o equipollente ovvero di uno degli stati membri dell'Unione Europea, ovvero il possesso di una delle condizioni previste dall'art. 38 D. Lgs. 165/2001, come modificato ed integrato dalla legge 6 agosto 2013, n. 97, per i cittadini dei paesi terzi (indispensabile specificare di quale condizione si tratta: titolari del permesso di soggiorno CE per soggiornanti di lungo periodo; titolari dello status di rifugiato; dello status di protezione sussidiaria);

d) il Comune di iscrizione nelle liste elettorali, ovvero i motivi della non iscrizione o della cancellazione dalle liste medesime ovvero dichiarazione di godimento dei diritti civili e politici nello Stato di appartenenza;

e) le eventuali condanne penali riportate, anche ex art. 444 c.p.p. ed i procedimenti penali in corso (in caso negativo dichiarare espressamente di non aver riportato condanne penali e non avere procedimenti penali in corso);

f) i titoli di studio posseduti con l'esatta indicazione della data del conseguimento e della scuola che li ha rilasciati;

g) la posizione nei confronti degli obblighi militari (per soli uomini);

h) i servizi prestati presso pubbliche amministrazioni e le cause di risoluzione di precedenti rapporti di pubblico impiego ovvero di non avere mai prestato servizio presso pubbliche amministrazioni;

i) il domicilio presso il quale deve essere fatta all'aspirante, ad ogni effetto, ogni necessaria comunicazione;

j) di prestare il consenso al trattamento dei dati personali (D.Lgs. 196/03) e di avere ricevuto adeguata informativa sul trattamento dei dati personali ex art. 13 del Regolamento Europeo 2016/679 (GDPR).

La firma in calce alla domanda non necessita di autenticazione ai sensi del D.P.R. n. 445/2000.

I beneficiari della legge 5 febbraio 1992 n. 104 debbono specificare nella domanda di ammissione, qualora lo ritengano indispensabile, l'ausilio eventualmente necessario per l'espletamento del colloquio in relazione al proprio handicap nonché l'eventuale necessità di tempi aggiuntivi.

4. DOCUMENTAZIONE DA ALLEGARE ALLA DOMANDA DI AMMISSIONE

Alla domanda di partecipazione alla selezione i candidati devono allegare, **a pena di esclusione**:

a) autocertificazione comprovante il possesso dei requisiti di ammissione (generali e specifici);

b) copia fotostatica fronte/retro di un documento di riconoscimento in corso di validità;

c) un elenco, in triplice copia, datato e firmato dei titoli e documenti presentati;

d) un *curriculum* formativo e professionale, datato e firmato, redatto sotto forma di autocertificazione, nel quale andranno indicati gli elementi necessari ad accertare le attività formative, professionali, di studio, direzionali - organizzative (inerenti la "MACRO-AREA CURRICULUM"), di seguito riportate:

1. tipologia delle istituzioni in cui sono allocate le strutture presso le quali il candidato ha svolto la sua attività e tipologia delle prestazioni erogate dalle strutture medesime;

2. posizione funzionale del candidato nelle strutture ed alle sue competenze con indicazione di eventuali specifici ambiti di autonomia professionale con funzioni di direzione, ruoli di responsabilità rivestiti, lo scenario organizzativo in cui ha operato il dirigente e i particolari risultati ottenuti nelle esperienze professionali precedenti;
3. tipologia qualitativa e quantitativa delle prestazioni effettuate dal candidato negli ultimi 10 anni anche con riguardo all'attività/casistica trattata nei precedenti incarichi misurabile in termini di volume e complessità;
4. soggiorni di studio o di addestramento professionale per attività attinenti alla disciplina in rilevanti strutture italiane o estere di durata non inferiore ai tre mesi con esclusione dei tirocini obbligatori;
5. attività didattica presso corsi di studio per il conseguimento del diploma universitario, di laurea o di specializzazione ovvero presso scuole per la formazione di personale sanitario;
6. partecipazione a corsi, congressi, convegni e seminari, anche effettuati all'estero, in qualità di docente o relatore;
7. produzione scientifica degli ultimi dieci anni valutata in relazione all'attinenza alla disciplina e in relazione alla pubblicazione su riviste nazionali o internazionali, caratterizzate anche da filtri nell'accettazione dei lavori, nonché al suo impatto sulla comunità scientifica;
8. continuità e rilevanza dell'attività pubblicistica e di ricerca svolta nel corso dei precedenti incarichi.

Le informazioni contenute nel curriculum professionale non potranno essere oggetto di valutazione se lo stesso non risulti redatto in forma di autocertificazione secondo quanto previsto dal D.P.R. n. 445/2000 e trasmesso unitamente a fotocopia fronte/retro di documento di identità in corso di validità.

e) tutti quei documenti, titoli e pubblicazioni che il candidato ritenga opportuno presentare nel proprio interesse agli effetti della valutazione di merito.

Le **pubblicazioni** debbono essere edite a stampa e obbligatoriamente allegate al fine della valutazione. Possono essere presentate in originale o in fotocopia ed autenticate dal candidato, ai sensi dell'art. 19 del D.P.R. n. 445/2000, purché il medesimo attesti, mediante dichiarazione sostitutiva dell'atto di notorietà, che le copie dei lavori specificamente richiamati nella dichiarazione sostitutiva dell'atto di notorietà sono conformi agli originali.

Ai sensi dell'art. 15 – comma 1 – Legge n. 183/2011, le certificazioni rilasciate dalle Pubbliche Amministrazioni non possono essere accettate, pertanto le stesse devono essere sostituite dalle dichiarazioni di cui agli art. nn. 46 e 47 del D.P.R. 28/12/2000 n. 445.

Pertanto, il candidato, in luogo delle certificazioni rilasciate dall'Autorità competente, deve presentare dichiarazioni sostitutive e, più precisamente:

- **dichiarazione sostitutiva di certificazione:** art. 46, DPR n. 445 del 28/12/2000, (es. stato di famiglia, iscrizione all'Albo professionale, possesso del titolo di studio, di specializzazione, di abilitazione);
- **dichiarazione sostitutiva di atto di notorietà:** per tutti gli stati, fatti e qualità personali non compresi nell'elenco di cui all'art. 46 del DPR 28/12/2000, n. 445 e ss.mm.ii, (ad es. attività di servizio, borse di studio, incarichi libero-professionali, docenze, partecipazioni a congressi, convegni o seminari, conformità di copie agli originali - 19 e 47, DPR n. 445/2000 e ss.mm.ii).

Le dichiarazioni sostitutive di cui sopra devono risultare da atto formale distinto dalla domanda ed allegato alla medesima. Gli atti di notorietà e le dichiarazioni sostitutive devono essere sempre corredate da copia di documento di identità in corso di validità.

E' possibile scaricare la modulistica relativa alle dichiarazioni sostitutive di certificazione e di atto di notorietà dal sito web dell'Azienda <https://www.astpu.marche.it>, nella sezione Amministrazione Trasparente » Bandi di Concorso » Modulistica Standard.

Nel caso in cui per le suddette dichiarazioni non venissero utilizzati i modelli pubblicati sul sito web dell'Azienda è necessario, ai fini della validità, che le stesse contengano:

- dati anagrafici (cognome, nome, data e luogo di nascita, residenza);
- esplicita indicazione della consapevolezza *"delle sanzioni penali previste dall'art. 76 del D.P.R. 445/2000 in caso di dichiarazioni mendaci"* e *"della decadenza dei benefici eventualmente conseguenti al provvedimento emanato sulla base delle dichiarazioni non veritiere"*;
- indicazione di tutti gli elementi utili per identificare e valutare i titoli.

La dichiarazione resa dal candidato, in quanto sostitutiva a tutti gli effetti della certificazione, deve contenere tutti gli elementi necessari alla valutazione del titolo che si intende produrre; **l'omissione anche di un solo elemento comporta la non valutazione del titolo autocertificato.**

Non saranno prese in considerazione dichiarazioni generiche, che rendano impossibile o dubbio l'abbinamento con il relativo documento prodotto in copia semplice. Eventuali dichiarazioni di conformità irrituali, incomplete o generiche, non produrranno effetti.

L'Azienda effettuerà idonei controlli a norma dell'art. 71 del D.P.R. 28 dicembre 2000 n. 445 atti a verificare la veridicità e l'autenticità delle attestazioni prodotte, con applicazione, in caso di falsa dichiarazione, delle gravi conseguenze - anche di ordine penale - di cui all'art. 76 del medesimo D.P.R. 445/2000 e ss.mm.ii..

In caso di accertamento di indicazioni non rispondenti a veridicità, ai sensi dell'art. 75 del DPR 28/12/2000 n. 445, il dichiarante decade dai benefici eventualmente conseguenti al provvedimento emanato sulla base delle dichiarazioni non veritiere.

Le domande e i documenti per la partecipazione ai concorsi non sono soggetti all'imposta di bollo.

5. MOTIVI DI ESCLUSIONE DALLA PROCEDURA SELETTIVA

Costituiscono motivi di esclusione dalla procedura selettiva in oggetto:

- la mancata presentazione della domanda secondo le modalità e termini di cui all'art. 2 del bando;
- la mancata sottoscrizione della domanda di partecipazione;
- la mancanza della titolarità della casella PEC utilizzata per l'invio della domanda;
- la mancanza dei requisiti generali e specifici.

6. VALUTAZIONE DEI REQUISITI DI AMMISSIONE DEI CANDIDATI

Le operazioni di verifica relative alla sussistenza dei requisiti di ammissione dei candidati vengono effettuate a cura della U.O.C. Gestione ed Amministrazione delle Risorse Umane e l'ammissione viene disposta con atto

formale dell'Azienda, nel rigoroso rispetto della normativa vigente (DPR n. 484/1997 e s.m.i., provvedimenti di classificazione delle discipline equipollenti ed affini, accordi Stato-Regioni che individuano le discipline nelle quali possono essere conferiti incarichi di direzione struttura complessa).

7. COMMISSIONE DI VALUTAZIONE

La Commissione di Valutazione è composta dal Direttore Sanitario dell'Azienda interessata (componente di diritto) e da tre Direttori di Struttura Complessa nella medesima disciplina dell'incarico da conferire, dei quali almeno due Responsabili di strutture Complesse in regioni diverse dalla Regione Marche, da individuarsi tramite sorteggio dall'elenco unico nazionale costituito dall'insieme degli elenchi regionali dei Direttori di Struttura Complessa appartenenti ai ruoli regionali del SSN.

Qualora fosse sorteggiato più di un Direttore di Struttura Complessa della medesima Regione ove ha sede l'Azienda interessata alla copertura del posto è nominato componente della Commissione il primo sorteggiato e si prosegue nel sorteggio fino ad individuare almeno due componenti della Commissione quali Direttori di Struttura Complessa in Regioni diverse da quelle ove ha sede l'Azienda.

Se all'esito del sorteggio la metà dei Direttori di Struttura Complessa non risulterà di genere diverso si prosegue nel sorteggio fino ad assicurare, ove possibile, l'effettiva parità di genere nella composizione della Commissione, fermo restando il criterio territoriale di cui sopra.

Per ogni componente titolare verrà sorteggiato un componente supplente.

Qualora l'elenco dei nominativi dei Direttori di Struttura Complessa nella disciplina non sia sufficiente ad assicurare il sorteggio dei tre titolari e dei relativi n. 3 supplenti, si procederà, in via prioritaria, all'utilizzo di tale elenco per i componenti titolari, mentre per i supplenti verrà predisposto un ulteriore elenco integrato con i nominativi dei Direttori di struttura complessa inquadrati in discipline equipollenti, ricomprese nel DM 30/01/1998 e ss.mm.ii.

Le operazioni di sorteggio sono pubbliche e saranno effettuate, il primo giovedì successivo alla data di scadenza del bando di avviso pubblico alle h. 11:00, presso la sede della U.O.C. Gestione ed Amministrazione delle Risorse Umane dell'Azienda. Nell'eventualità che tali giorni siano festivi, le operazioni di sorteggio saranno svolte il primo giorno successivo lavorativo.

Qualora sia necessario differire o ripetere il sorteggio per sostituire uno o più componenti della Commissione, verrà dato avviso nella sezione Concorsi - sottosezione dedicata al presente bando - del portale "Amministrazione Trasparente" dell'Azienda almeno 7 gg. prima della data fissata per il sorteggio medesimo.

L'ufficio del Personale provvede ad acquisire le dichiarazioni di incompatibilità nei confronti dei candidati ai sensi delle disposizioni normative vigenti, nonché la dichiarazione di assenza di cause di conflitto di interesse o di altre situazioni nelle quali potrebbe essere compromessa l'imparzialità del giudizio, a tutela del buon andamento e della trasparenza della procedura selettiva.

Il provvedimento di nomina della Commissione sarà pubblicato sul sito internet Aziendale.

Le funzioni di Presidente della commissione saranno assunte dal componente con maggiore anzianità di servizio tra i tre Direttori sorteggiati. Per anzianità di servizio va intesa quella maturata come Direttore di Struttura Complessa.

8. CRITERI E MODALITÀ DI VALUTAZIONE DEI CANDIDATI

La Commissione di cui all'art. 7 del presente bando riceve dall'Azienda il profilo professionale del dirigente da incaricare. La Commissione effettua la valutazione tramite *"analisi comparativa dei curricula, dei titoli professionali posseduti, avuto anche riguardo alle necessarie competenze organizzative e gestionali, dei volumi dell'attività svolta, dell'aderenza al profilo ricercato e degli esiti del colloquio"*.

La Commissione valuta i contenuti del curriculum e gli esiti del colloquio secondo i criteri ed i principi di cui al presente paragrafo e attribuisce a ciascun candidato un punteggio complessivo secondo i criteri di seguito fissati.

Ambiti di valutazione

Gli ambiti di valutazione sono articolati nelle seguenti macro aree:

- a) curriculum;
- b) colloquio.

La valutazione dovrà essere specificatamente orientata alla verifica dell'aderenza al fabbisogno sotto il profilo soggettivo ed oggettivo.

La Commissione dispone per la valutazione complessivamente di 100 punti così ripartiti:

- **MAX. 30 punti per il curriculum**
- **MAX. 70 punti per il colloquio**

MACRO – AREA CURRICULUM MAX PUNTI 30

In relazione al fabbisogno, verranno prese in considerazione le attività professionali, di formazione, di studio, di ricerca nonché della produzione scientifica del candidato, con prevalente considerazione di quelle maturate negli ultimi 10 anni, così suddivise:

a.1) Esperienza professionale: max punti 10

- tipologia delle istituzioni in cui sono allocate le strutture presso le quali il candidato ha svolto la sua attività e tipologia delle prestazioni erogate dalle strutture medesime;
- posizione funzionale del candidato nelle strutture e competenze con indicazione di eventuali specifici ambiti di autonomia professionale con funzioni di direzione, dei ruoli di responsabilità rivestiti, dello scenario organizzativo in cui ha operato il dirigente e dei particolari risultati ottenuti nelle esperienze professionali precedenti.

a.2) Prestazioni quali-quantitative: max punti 10

- tipologia qualitativa e quantitativa delle prestazioni (riferita al decennio precedente la data di pubblicazione nella Gazzetta Ufficiale del bando di avviso pubblico) effettuate dal candidato anche con riguardo all'attività/casistica trattata nei precedenti incarichi, misurabile in termini di volume e complessità.

Il relativo punteggio verrà attribuito in relazione a:

- attinenza e rilevanza rispetto al fabbisogno definito;
- caratteristiche dell'azienda e della struttura in cui il candidato ha maturato le proprie esperienze, in relazione al fabbisogno oggettivo;
- durata, continuità e rilevanza dell'impegno professionale del candidato.

a.3) Attività di formazione, studio, ricerca e pubblicazioni: max punti 10

- i soggiorni di studio o di addestramento professionale per attività attinenti alla disciplina in rilevanti strutture italiane o estere di durata non inferiore a tre mesi con esclusione dei tirocini obbligatori;
- l'attività didattica presso corsi di studio per il conseguimento di diploma di laurea universitario, laurea specialistica, laurea magistrale, di specializzazione o di attività didattica presso scuole per la formazione di personale sanitario;
- la partecipazione a corsi, congressi, convegni e seminari, anche effettuati all'estero, in qualità di docente o di relatore;
- la produzione scientifica degli ultimi 10 anni, valutata in relazione all'attinenza alla disciplina ed in relazione alla pubblicazione su riviste nazionali ed internazionali, caratterizzate anche da filtri nell'accettazione dei lavori, nonché al suo impatto sulla comunità scientifica;
- la continuità e la rilevanza dell'attività pubblicistica e di ricerca svolta nel corso dei precedenti incarichi.

MACRO – AREA COLLOQUIO MAX PUNTI 70

Il punteggio per la valutazione del colloquio (**Max. 70 punti**) verrà assegnato valutando:

- capacità professionali nella specifica disciplina con riferimento anche alle esperienze professionali documentate, rispondenti al fabbisogno determinato dall'Azienda;
- capacità gestionali, organizzative e di direzione con riferimento alle caratteristiche dell'incarico da svolgere, rispondenti al fabbisogno determinato dall'Azienda.

La Commissione, nell'attribuzione dei punteggi terrà conto della chiarezza espositiva, della correttezza delle risposte, dell'uso di linguaggio scientifico appropriato, della capacità di collegamento con altre patologie o discipline o specialità per la miglior risoluzione dei quesiti anche dal punto di vista dell'efficacia e dell'economicità degli interventi, nonché dell'attitudine all'innovazione ai fini del miglioramento dell'organizzazione.

Nell'ambito della procedura selettiva e per integrare gli elementi di valutazione nella macro-area del colloquio, l'Azienda può prevedere di richiedere ai candidati di predisporre, nel giorno fissato del colloquio, una relazione scritta su temi individuati dalla Commissione stessa. In tal caso, la relazione scritta costituisce elemento di valutazione nell'ambito della macro area in questione, contribuendo alla definizione del relativo tetto massimo di punteggio.

I candidati in possesso dei requisiti richiesti saranno convocati per l'ammissione al colloquio esclusivamente mediante PEC (posta elettronica certificata) con almeno 15 giorni di preavviso rispetto alla data del colloquio.

La mancata presentazione al colloquio equivale a rinuncia.

Il colloquio si svolgerà in un'aula aperta al pubblico, ferma restando la possibilità di non far assistere alle relative operazioni gli altri candidati qualora la Commissione intenda gestire il colloquio con modalità uniformi, somministrando ai candidati le medesime domande.

Al termine della procedura comparativa, la Commissione, sulla base dei punteggi attribuiti nella valutazione del curriculum e del colloquio, redige la graduatoria, il verbale delle operazioni e una relazione sintetica da pubblicare, prima della nomina, sul sito internet aziendale, e li trasmette formalmente al Commissario Straordinario dell'Azienda unitamente alla graduatoria dei candidati idonei.

I candidati sono idonei quando raggiungono un punteggio almeno pari al 51% del punteggio massimo attribuibile.

9. CONFERIMENTO DELL'INCARICO ED OBBLIGHI DI PUBBLICAZIONE SUL SITO INTERNET ISTITUZIONALE

Il Direttore Generale dell'Azienda interessata conferisce l'incarico al primo classificato nella graduatoria di merito. A parità di punteggio prevale il candidato più giovane di età.

Prima della nomina del candidato, l'Azienda pubblicherà sul proprio sito internet:

- il profilo professionale predelineato (fabbisogno soggettivo) del dirigente da incaricare sulla struttura complessa oggetto della selezione;
- i criteri di attribuzione del punteggio;
- i curricula dei candidati presentatisi al colloquio;
- la graduatoria dei candidati;
- la relazione sintetica della Commissione di Valutazione.

L'atto di attribuzione dell'incarico di direzione, adeguatamente motivato, sarà formalmente adottato decorsi almeno 15 giorni dalla pubblicazione sul sito internet delle informazioni sopra indicate ed è successivamente pubblicato con le medesime modalità.

Il termine massimo di conclusione della procedura selettiva, da individuarsi in mesi sei e da calcolarsi a far data dalla scadenza del termine per la presentazione delle domande o, qualora successivo, dalla data di adozione della determina di nomina della commissione, è elevabile di ulteriori mesi quattro qualora ricorrano ragioni oggettive che ne comportino l'esigenza, tra cui è annoverabile la numerosità delle domande pervenute. La procedura s'intende conclusa con l'atto formale di attribuzione dell'incarico di Direzione di Struttura Complessa adottato dal Direttore Generale dell'Azienda.

10. ADEMPIMENTI DEL CANDIDATO AL QUALE È CONFERITO L'INCARICO

Il concorrente cui verrà conferito l'incarico sarà invitato a stipulare il relativo contratto individuale, a seguito dell'accertamento del possesso dei requisiti prescritti.

Ai sensi dell'art. 15 comma 7 ter del D. Lgs 502/92 e s.m.i. *"L'incarico di direttore di struttura complessa è soggetto a conferma al termine di un periodo di prova di sei mesi, prorogabile di altri sei, a decorrere dalla data di nomina a detto incarico, sulla base della valutazione di cui al comma 5 del medesimo articolo 15".*

L'incarico avrà durata di 5 anni, con facoltà di rinnovo per lo stesso periodo, previa verifica positiva al termine dell'incarico da effettuarsi da parte del collegio tecnico ai sensi delle vigenti disposizioni normative.

L'incarico è revocato, secondo le procedure previste dalle disposizioni vigenti e dal CCNL, in caso di inosservanza delle direttive impartite dalla Direzione aziendale o dalla Direzione di Dipartimento; mancato raggiungimento degli obiettivi assegnati; responsabilità grave e reiterata; in tutti gli altri casi previsti dai contratti di lavoro. Nei casi di maggiore gravità il Direttore Generale può recedere dal rapporto di lavoro secondo le disposizioni del Codice Civile.

Il trattamento giuridico ed economico è regolato e stabilito dalle norme legislative e contrattuali vigenti per l'Area della Dirigenza Medica/Sanitaria e dai vigenti accordi aziendali.

Nel caso di dimissioni o decadenza del dirigente incaricato, l'Azienda provvederà a disporre nuova procedura selettiva.

11. DISPOSIZIONI FINALI

L'Azienda si riserva la facoltà di sospendere o revocare, in tutto o in parte, il presente avviso qualora ne rilevasse la necessità e l'opportunità per ragioni di pubblico interesse.

L'Amministrazione si riserva inoltre la facoltà di riaprire i termini qualora il numero di domande di partecipazione alla selezione risulti esiguo.

L'Azienda, con riferimento alle disposizioni di legge vigenti a livello comunitario e nazionale in materia di protezione dei dati personali, utilizzerà i dati contenuti nella domanda di partecipazione alla selezione ai soli fini della gestione della presente procedura e dell'istituzione del rapporto conseguente.

Il conferimento dei dati è obbligatorio ai fini dell'espletamento della procedura e dell'esame dei requisiti di partecipazione posseduti dai candidati. Con la presentazione e la sottoscrizione della domanda di partecipazione il concorrente manifesta il proprio libero, consapevole, informato e specifico consenso al trattamento dei dati personali. Il mancato rilascio del consenso determina l'impossibilità di compiere le operazioni necessarie all'espletamento della presente procedura e conseguentemente preclude la partecipazione alla stessa. Ciascun candidato gode dei diritti riconosciuti dalle normative nazionali e comunitarie vigenti in materia di trattamento dei dati personali e può esercitarli rivolgendosi al titolare del trattamento i cui riferimenti e punti di contatto sono indicati nell'informativa.

Per tutto quanto non previsto dal presente bando, si intendono qui richiamate le norme di legge vigenti in materia nonché i contenuti della DGRM n. 215 del 27/02/2023.

Questa amministrazione garantisce parità e pari opportunità tra uomini e donne per l'accesso al lavoro ed il trattamento sul lavoro.

Espletata la procedura e decorsi sei mesi dalla comunicazione dell'esito, i candidati non scelti dovranno ritirare i documenti e titoli prodotti. Se non ritirati personalmente o su delega, la documentazione sarà distrutta.

Copia del presente avviso, nonché fac-simile della domanda di partecipazione potranno essere reperiti nel seguente sito: <https://www.astpu.marche.it> – sezione "Bandi e concorsi".

Per ulteriori informazioni, l'ufficio competente del procedimento amministrativo è la U.O.C. Gestione ed Amministrazione delle Risorse Umane – Ufficio concorsi - tel. 0721/366205-2971-2926.

IL DIRETTORE GENERALE
(Dr. Alberto Carelli)

ALLEGATO A

AL DIRETTORE GENERALE
DELL'AZIENDA SANITARIA TERRITORIALE
AST PESARO URBINO
PIAZZALE CINELLI,4
61121 - PESARO

Il/la sottoscritto/a.....

CHIEDE

di essere ammesso/a a partecipare all'avviso per il conferimento dell'incarico quinquennale di Direttore della Struttura Complessa di Pronto Soccorso e Medicina d'Urgenza Fano - disciplina: Medicina d'Emergenza Urgenza.

A tal fine consapevole delle sanzioni penali previste dall'art. 76, D.P.R. 28.12.2000, n. 445 per le dichiarazioni mendaci e nelle ipotesi di falsità in atti. Consapevole altresì di incorrere nella decadenza dai benefici eventualmente conseguenti al provvedimento emanato dall'Amministrazione, qualora in sede di controllo emerga la non veridicità del contenuto delle seguenti dichiarazioni, sotto la propria responsabilità dichiara:

1) di essere nato/a _____ il _____;

2) di essere residente a _____ cap _____ Via _____
n. _____ tel. _____, indirizzo mail _____;

3) di essere titolare della seguente casella di posta elettronica certificata _____

4) di essere in possesso della cittadinanza italiana o equivalente ovvero di uno dei Paesi dell'Unione Europea, ovvero di una delle condizioni previste dall'art. 38 D.Lgs. 165/2001 - testo vigente - per i cittadini dei Paesi Terzi (è indispensabile specificare di quale condizione si tratta) _____;

5) di essere iscritto/a nelle liste elettorali del Comune di _____ (prov.) _____
(indicare i motivi della eventuale non iscrizione o cancellazione) _____;

I cittadini degli Stati membri dell'Unione Europea devono inoltre dichiarare:

☐ di godere dei diritti civili e politici nello Stato di appartenenza: _____;

6) di non avere riportato condanne penali e di non essere a conoscenza di essere sottoposto a procedimenti penali pendenti ovvero di avere riportato le seguenti condanne penali e/o di avere i seguenti procedimenti penali pendenti (*precisare gli artt. del Codice Penale e di Procedura Penale*) _____;

7) di essere in possesso dei **requisiti specifici di ammissione**:

a) Diploma di Laurea in Medicina e Chirurgia, conseguito presso l'Università degli Studi di _____

_____ il _____;

b) abilitazione all'esercizio della professione di Medico-chirurgo;

c) iscrizione all'Albo dell'Ordine dei _____ della Provincia di _____ al n. _____ dal _____;

d) specializzazione in _____ conseguita presso l'Università degli Studi di _____ il _____;

e) anzianità di servizio di anni _____ nella disciplina di: _____;

f) **curriculum formativo e professionale;**

g) **attestato di formazione manageriale** SI ☐ NO ☐ (impegnandosi in tal caso al suo conseguimento entro un anno dall'inizio dell'incarico)

8) di trovarsi nei confronti degli obblighi militari nella seguente posizione: _____;

9) di avere prestato i seguenti servizi presso Pubbliche Amministrazioni (con specificate le cause di risoluzione):

_____;

10) di avere diritto, in quanto beneficiario della L. 104/1992, a _____;

11) di prestare il consenso al trattamento dei dati personali (D. Lgs. 196/03) e di avere ricevuto adeguata informativa sul trattamento dei dati personali ex art. 13 del Regolamento Europeo 2016/679 (GDPR);

Chiede inoltre di ricevere ogni eventuale comunicazione relativa alla seguente procedura con la seguente modalità (*barrare una sola modalità*):

☐ mediante posta elettronica certificata (PEC) al seguente indirizzo: _____

☐ mediante comunicazione formale al seguente indirizzo: Via/Piazza _____ n. _____ Città _____ Prov. _____ CAP _____.

Allega i seguenti documenti:

- curriculum datato e firmato;
- elenco in triplice copia dei documenti e dei titoli prodotti;
- attestato dell'attività specifica quali-quantitativa;
- fotocopia del documento di riconoscimento in corso di validità;
- _____.

Data, _____

FIRMA _____

AST - Azienda Sanitaria Territoriale - Pesaro Urbino

Avviso pubblico per il conferimento di incarico di direzione di Struttura Complessa U.O.C. Pronto Soccorso e Medicina d'Urgenza Pesaro

In esecuzione della determina del Direttore Generale n. 1527 del 03/12/2025 esecutiva ai sensi di legge,

E' INDETTA

selezione pubblica per il conferimento di un incarico quinquennale di Direzione di Struttura Complessa enunciato in epigrafe, in ossequio alle disposizioni del Decreto Legislativo 30 dicembre 1992, n. 502 e s.m.i., dal DPR 10 dicembre 1997, n. 484, dai Decreti Ministeriali di classificazione delle discipline equipollenti ed affini, dal CCNL Dirigenza Area Sanità 19/12/2019, dalla L. 118 del 5/08/2022, art. 20, e dalla Deliberazione della Giunta Regione Marche n. 215 del 27/02/2023 avente ad oggetto: "art. 20 comma 4, lett. f, LR n. 19/2022: "Linee di indirizzo per il conferimento degli incarichi di direzione di struttura complessa per la dirigenza medica, veterinaria e sanitaria del SSR. Modifica della DGRM 1503/2013".

PROFILO DEL DIRIGENTE DA INCARICARE**FABBISOGNO**

Si descrive di seguito il fabbisogno richiesto per la copertura della posizione oggetto dell'avviso sotto il profilo oggettivo e soggettivo.

PROFILO OGGETTIVO

In attuazione alla L.R. n. 19 dell'8 agosto 2022, dall'1 gennaio 2023 il Presidio Ospedaliero di Pesaro, "San Salvatore" (ex AORMN), è divenuto Stabilimento Ospedaliero dell'Azienda Sanitaria Territoriale (AST) di Pesaro Urbino.

L'AST PU è diffusamente rappresentata sul territorio con 4 stabilimenti ospedalieri, di cui 3 sono sede di DEA I livello (Pesaro, Fano ed Urbino) ed uno stabilimento ospedaliero di area disagiata (Pergola).

TIPOLOGIA DEL PRESIDIO OSPEDALIERO DI PESARO E MURAGLIA

Lo stabilimento ospedaliero di Pesaro ha sede in Pesaro (PU), piazzale Carlo Cinelli n. 1 ed è collocato nella rete del S.S.U.E.m. "118" come sede di DEA di 1° livello.

Lo stabilimento ospedaliero di Pesaro conta circa n.ro 1117 dipendenti, di cui 217 dirigenti dell'Area Sanità ed è articolato come segue:

- Area Medica e delle Specialità Mediche: Cardiologia e U.T.I.C. con Elettrofisiologia, Medicina Generale, Dialisi, Oncologia, Pediatria, Malattie Infettive, Ematologia, Medicina d'Urgenza
- Area Chirurgica e delle Specialità Chirurgiche: Chirurgia Generale, Ostetricia e Ginecologia, Ortopedia e Traumatologia, Neurochirurgia, Urologia.

- Area della Medicina Diagnostica e dei Servizi: Anestesia e Rianimazione, Anatomia Patologica, Analisi Chimico Cliniche e diagnostica ad alta complessità, Servizio Immunotrasfusionale, Radiologia, Radiologia Interventistica, Emodinamica, Medicina Nucleare, Radioterapia, Polo endoscopico;
- Area di Direzione Sanitaria: Direzione Medica di Presidio;
- Area di Farmacia: Farmacia Interna.

Tipologia dell'unità operativa complessa di Pronto Soccorso e Medicina d'Urgenza dello stabilimento di Pesaro

L'Unità Operativa Complessa di Pronto Soccorso e Medicina d'Urgenza di Pesaro sviluppa le ordinarie relazioni funzionali all'interno del Dipartimento di Emergenza - Urgenza e accettazione, cui afferisce e nell'ambito dello Stabilimento ospedaliero di appartenenza, e si relazione principalmente con le Unità Operative di degenza e con i Servizi Diagnostici (Radiologia, Emodinamica, Radiologia Interventistica, Analisi Chimico Cliniche e Immunotrasfusionale).

La classificazione del Pronto Soccorso in ambito emergenza e urgenza è quella di DEA di 1° livello.

La UOC Pronto Soccorso e Medicina d'Urgenza persegue la *mission* di:

- garantire risposte ed interventi in tempi adeguati e ottimali ai pazienti giunti in ospedale in modo non programmato per problematiche di urgenza ed emergenza;
- garantire ad ogni cittadino un appropriato orientamento diagnostico-terapeutico e nei casi di emergenza il recupero e la stabilizzazione delle funzioni vitali.

In linea con la Politica aziendale e le finalità del Dipartimento di Emergenza-Urgenza, si pone i seguenti obiettivi:

- a) garantire una corretta gestione del paziente che si trova in situazioni di urgenza emergenza, con un'organizzazione che preveda delle sinergie tra rete ospedaliera e la rete dell'emergenza territoriale;
- b) assicurare una tempestiva risoluzione delle problematiche del paziente in E/U attraverso l'implementazione di Percorsi Diagnostico Terapeutici per garantire al paziente cure efficaci ed efficienti;
- c) aumentare l'appropriatezza dell'utilizzo delle risorse dedicate all'E/U, sensibilizzando anche la popolazione per un utilizzo più adeguato del sistema di E/U;
- d) avere a disposizione delle professionalità adeguate per fronteggiare la tematica dell'emergenza urgenza, investendo in formazione, avendo come riferimento le linee guida e la medicina basata sull'evidenza, al fine di specializzare il personale che opera all'interno di questo sistema.

Organizzazione

Nella U.O.C. Pronto Soccorso e Medicina D'Urgenza sono previste le seguenti articolazioni cliniche ed organizzative:

Medicina d'Urgenza

Osservazione Breve Intensiva

Osservazione Temporanea

Ambulatori Casi minori

Emergency Room per i casi a maggiore gravità

Per ragioni logistiche alcune attività, in maniera fluida e per rispondere alla rapidità con la quale mutano le condizioni organizzative, strutturali ed epidemiologiche, MURG, OBI ed OT possono essere temporaneamente attivate anche in locali ed aree in prossimità del Pronto Soccorso.

La Sezione Medicina d'Urgenza effettua ricoveri per Pazienti che:

- presentano una patologia acuta (Medica o Chirurgica)
- necessitano di osservazione prolungata e monitoraggio non invasivo
- presentano una patologia che presumibilmente abbisogna di una degenza massima di quarantotto/settantadue ore
- abbisognano di un rapido iter diagnostico e di una stabilizzazione prima di essere trasferiti presso altra degenza

Sussiste la possibilità, come per altre Unità Operative di Degenza, di eseguire ulteriori accertamenti diagnostici in regime di post ricovero che vengono espletati nei trenta giorni successivi alla data di dimissione.

Nell'ambito della Struttura Complessa di Pronto Soccorso e medicina d'urgenza di Pesaro l'attività si svolge 24 ore su 24, tutti i giorni dell'anno.

L'attività di Pronto Soccorso comprende 3 turni così suddivisi e garantiti dalle seguenti presenze professionali:

PERIODO	NR MEDICI	NR INFERMIERI
Mattino giorno ferial	3	6
Mattino giorno festivo	3	6+ 1 in rep attiva
Pomeriggio giorno ferial	3	6
Pomeriggio giorno festivo	3	6+ 1 in rep attiva
Notte	2	4,5

È garantito il supporto con attività di consulenza da parte di medici specialisti nelle discipline presenti in Azienda h 12 o h 8 diurno e in reperibilità notturna/festiva.

La UOC Ortopedia e Traumatologia garantisce la gestione della Sala Gessi tutti i giorni feriali dalle 08:00 alle 20:00 dal lunedì al venerdì, dalle 08:00 alle 14:00 il sabato e in reperibilità notturna/festiva.

Disposizione logistica e dei percorsi

Nella U.O.C. di Pronto Soccorso e Medicina d'Urgenza dello stabilimento di Pesaro sono presenti n. 3 Sale Visita, 3 Shock Room con 3 postazioni.

In OBI (Osservazione Breve Intensiva) sono presenti 9 letti. Sono attive anche OBI specialistiche decentrate (Pediatria ed Ostetricia e Ginecologia) a carico dei medici specialisti.

Si evidenziano, di seguito, le principali disponibilità presenti nella struttura strettamente collegate alla presa in carico del paziente in situazione di urgenza/emergenza:

- È presente un'Area di Triage con attività di Triage Avanzato e FAST TRACK.
- La degenza del reparto di Rianimazione ha un collegamento diretto ed esclusivo con il PS
- La Radiologia dedicata è situata a fianco del PS. Ha apparecchi radiogeni dedicati all'urgenza e TAC e percorsi organizzativi di accesso dedicato.
- Il Laboratorio Analisi garantisce h24 le prestazioni.
- È presente un Percorso della Paziente Gravida diretto gestito in area dedicata in sala parto.
- È presente un Percorso Pediatrico con un'area dedicata in PS con pediatra su chiamata ed OBI specialistica decentrata.
- Sono attivi i Percorsi Tempo Dipendenti (STEMI) e Ictus, e Percorso Rosa per la violenza di genere.
- Le Aree di alta e media intensità consentono il monitoraggio totale della postazione per il paziente critico per mezzo di apparecchiature di monitoraggio collegate al paziente.

j) Sono presenti apparecchiature elettromedicali ad alta tecnologia (monitor, ecografi, ventilatori polmonari, infusore rapido, elettrocaustica, pompe siringa e volumetriche ecc.).

Di seguito si riporta l'attività svolta nel 2024 dal PS presente nello stabilimento di Pesaro:

Descrizione tipologia Triage	Nr. Accessi anno
Rosso – EMERGENZA	2019
Arancione – URGENZA	7918
Azzurro – URGENZA DIFFERIBILE	8742
Verde – URGENZA MINORE	21152
Bianco – NON URGENZA	2527
Nero – Deceduto	3
Totale complessivo	42361

PROFILO SOGGETTIVO delle competenze professionali e manageriali, delle conoscenze scientifiche e delle attitudini ritenute necessarie per assolvere in modo idoneo alle relative funzioni.

Conoscenze ed esperienze specifiche:

- ./ Esperienza e competenza nella gestione clinica del paziente critico/urgente maturata in struttura DEA di 1° livello con non meno di n. 10.000 accessi all'anno;
- ./ Esperienza e competenza nella gestione dell'attività in medicina d'urgenza di pazienti ad alta complessità clinica/assistenziale;
- ./ Esperienza e competenza nella gestione di pazienti critici con necessità di stabilizzazione di urgenze cardio-respiratorie, neurologiche, tossicologiche, infettive e metaboliche;
- ./ Esperienza e competenza nella gestione dei percorsi dei ricoveri ospedalieri e dell'urgenza ospedaliera;
- ./ Esperienza e competenza gestionale per il raggiungimento degli obiettivi assegnati;
- ./ Esperienza e competenza nella valutazione e valorizzazione, delle competenze professionali dei collaboratori;
- ./ Esperienza e competenza nella creazione di assetti organizzativi che sviluppino la collaborazione professionale fra la componente medica e quella infermieristica;
- ./ Esperienza e competenza in materia di qualità ed accreditamento;
- ./ Esperienza e competenza nella valutazione delle linee guida, nell'implementazione di PDTA, nella creazione di indicatori e nell'effettuazione di audit clinici;
- ./ Esperienza e competenza di collaborazione in ambito intra e interdipartimentale per la gestione di PDTA e partecipazione a gruppi multi professionali e multidisciplinari;

Applicazione delle conoscenze tecniche, innovazione, ricerca e governo clinico

- ./ Conoscere le tecniche di *budgeting* e collaborare attivamente alla definizione dei programmi di attività della struttura di appartenenza, anche in rapporto a quanto definito dal budget e alla realizzazione delle attività necessarie al perseguimento degli obiettivi concordati;
- ./ Promuovere l'introduzione e l'implementazione di nuovi modelli organizzativi/professionali e/o nuove tecnologie;

- ./ Conoscere le tecniche di gestione delle risorse umane, programmare, inserire, coordinare e valutare il personale di competenza assegnato all'U.O.C., relativamente a competenze professionali e comportamenti organizzativi;
- ./ Promuovere l'autovalutazione clinico-professionale attraverso la misurazione costante di indicatori di procedura e di esito;
- ./ Condividere con tutto il personale gli obiettivi e le prospettive future dell'U.O.C;
- ./ Definire gli obiettivi formativi, proporre iniziative d'aggiornamento e implementare la formazione continua sul luogo di lavoro;
- ./ Conoscere le principali caratteristiche e potenzialità dei propri collaboratori e occuparsi del clima organizzativo;
- ./ Assicurare l'identificazione e la mappatura dei rischi prevedibili e gestibili collegati all'attività professionale e definire il relativo *risk-management*;
- ./ Promuovere l'attività di *incident-reporting*;
- ./ Stimolare la partecipazione dell'U.O.C. a studi epidemiologici ed osservazionali;
- ./ Garantire l'adeguatezza costante dell'U.O.C. ai requisiti di accreditamento regionale;
- ./ Promuovere l'implementazione costante di progetti di miglioramento;
- ./ Garantire una costante attività di *feedback* a tutto il personale;
- ./ Adattare prontamente la struttura ai cambiamenti del contesto organizzativo aziendale, ai bisogni dell'utenza, all'evoluzione normativa e tecnologica.

Gestione del contesto

- ./ Capacità di creare reti di collaborazione con altre UU.OO.CC. sia all'interno del Dipartimento di Emergenza che in altri Dipartimenti aziendali e con la Centrale Operativa 118 al fine di creare percorsi che garantiscano equità di accesso, uniformità di trattamento, ottimale gestione delle risorse economiche e professionali su tutto il territorio aziendale.

1. REQUISITI GENERALI E SPECIFICI DI AMMISSIONE

Possono partecipare alla selezione i candidati di entrambi i sessi in possesso dei seguenti **requisiti generali**:

- a) cittadinanza italiana**, salve le equiparazioni stabilite dalle leggi vigenti, o cittadinanza di uno dei Paesi dell'Unione Europea ovvero il possesso di una delle condizioni previste dall'art. 38 D. Lgs. 165/2001, come modificato ed integrato dalla Legge 6 agosto 2013, n. 97;
- b) godimento dei diritti civili e politici**. Non possono partecipare alla selezione coloro che siano stati esclusi dall'elettorato attivo nonché coloro che siano stati destituiti o dispensati dall'impiego presso una pubblica amministrazione per aver conseguito l'impiego stesso mediante la produzione di documenti falsi o viziati da invalidità non sanabile;
- c) idoneità fisica alle mansioni della posizione funzionale a selezione**. L'accertamento di tale idoneità sarà effettuato a cura del Medico Competente prima dell'immissione in servizio;
- d) limiti di età**. La partecipazione all'avviso non è soggetta a limiti di età, salvo quelli previsti dalla vigente normativa in materia di collocamento a riposo.

Ai sensi dell'art. 5 del D.P.R. n. 484/1997 la partecipazione alla presente selezione è riservata a coloro che sono in possesso dei seguenti **requisiti specifici**:

- a) diploma di laurea in Medicina e Chirurgia;**
- b) abilitazione all'esercizio della professione di Medico Chirurgo;**
- c) iscrizione all'Albo professionale dell'Ordine dei Medici**, attestata da dichiarazione sostitutiva di certificazione, anche contestuale alla domanda, ed indicante: provincia, data di prima iscrizione e numero di posizione nel registro, sottoscritta dall'interessato sotto la propria personale responsabilità.

E' consentita la partecipazione a coloro che risultino iscritti al corrispondente Albo Professionale di uno dei Paesi dell'Unione Europea, fermo restando l'obbligo dell'iscrizione all'Albo in Italia prima dell'assunzione in servizio;

- d) anzianità di servizio di sette anni, di cui cinque nella disciplina o disciplina equipollente, e specializzazione nella disciplina o in una disciplina equipollente, ovvero anzianità di servizio di dieci anni nella disciplina oggetto dell'incarico.**

L'anzianità di servizio utile per l'accesso all'incarico di direzione di struttura complessa deve essere maturata così come previsto dall'art. 10, primo comma, del Decreto del Presidente della Repubblica n. 484/1997.

Per i servizi equiparati, si fa rinvio agli artt. 11, 12 e 13 del citato Decreto del Presidente della Repubblica n. 484/1997 nonché al D.M. Sanità del 30.01.1998 e s.m.i. sui servizi e sulle specializzazioni equipollenti;

- e) curriculum formativo e professionale**, in cui sia documentata una specifica attività professionale ed un'adeguata esperienza;

- f) attestato di formazione manageriale** di cui all'art. 5, comma 1, lett. d, DPR 484/1997.

L'attestato di formazione manageriale deve comunque essere conseguito dal dirigente con incarico di direzione di struttura complessa entro un anno dall'inizio dell'incarico ex art. 15, comma 8, D.Lgs 502/1992 e ss.mm.ii.; il mancato superamento del primo corso, attivato dalla regione successivamente al conferimento dell'incarico, determina la decadenza dall'incarico stesso.

I requisiti, ad eccezione del requisito specifico di cui alla lettera f), devono essere posseduti alla data di scadenza del termine stabilito dal presente avviso per la presentazione delle domande di ammissione.

2. MODALITÀ E TERMINI PER LA PRESENTAZIONE DELLA DOMANDA

Le domande di ammissione, redatte secondo lo schema allegato al presente Bando (ALLEGATO A), corredate della prescritta documentazione nonché degli altri eventuali titoli, andranno indirizzate al Commissario Straordinario dell'AST Pesaro Urbino, P.le Cinelli n. 4 - 61121 Pesaro, e potranno essere presentate in una delle seguenti modalità:

- a) tramite utilizzo di posta elettronica certificata (PEC)** all'indirizzo pec: **ast.pesarourbino@emarche.it**.

Il candidato dovrà necessariamente avvalersi di un indirizzo di posta elettronica personale. L'indirizzo della casella PEC del mittente deve essere obbligatoriamente ed univocamente riconducibile all'aspirante candidato.

Non sarà ritenuto valido l'invio da casella di posta elettronica semplice/ordinaria anche se indirizzata all'indirizzo di posta elettronica certificata sopra indicato.

La validità della trasmissione e ricezione del messaggio di posta elettronica certificata **sono attestate dalla ricevuta di avvenuta consegna.**

In caso di invio tramite posta elettronica certificata gli allegati alle istanze devono pervenire in uno dei seguenti formati previsti dalla normativa vigente in materia di conservazione:

FORMATI	ESTENSIONE FILES
PDF	.pdf
PDF/A (preferibile per garantire la conservazione a lungo termine)	
TIFF	.tif
JPG	.jpg .jpeg
OFFICE OPEN XML (OOXML)	.docx .xlsx .pptx
OPEN DOCUMENT FORMAT	.ods .odp .odg .odb
XML	.xml
TXT	.txt

Non saranno accettati files in formati diversi.

Per limitare il numero dei file/allegati si raccomanda di riunire i diversi documenti/immagini **in un unico file.**

Si raccomanda di non superare il limite complessivo di 100 MB per ogni invio/messaggio.

Nel caso le dimensioni dei file siano maggiori, è possibile effettuare invii multipli, inserendo, oltre agli allegati di ogni nuovo invio, una lettera di trasmissione in cui deve essere riportata l'indicazione della procedura, il numero dell'invio ed il numero totale degli invii (esempio: trasmissione istanza 1/2, trasmissione istanza 2/2).

Per evitare di frammentare eccessivamente l'invio dei file e la relativa protocollazione e trasmissione alla Commissione Esaminatrice, si consiglia di raggruppare istanza ed allegati in un unico file compresso.

L'Amministrazione non assume responsabilità in caso di impossibilità di apertura dei file di formato diverso da quello indicato, ovvero rilevati come difettosi dal sistema.

Nell'oggetto della PEC deve essere indicato il MITTENTE e deve essere riportata la seguente dicitura: *"Domanda di partecipazione alla selezione pubblica per il conferimento di incarico di direzione di struttura complessa UOC Pronto Soccorso e Medicina d'Urgenza Pesaro".*

Non è consentita alcuna forma di integrazione della domanda dopo la scadenza del termine utile per la presentazione delle stesse; l'eventuale riserva di invio o l'invio / presentazione di documenti / integrazioni successivi sono privi di effetto.

Nel caso di invio della domanda tramite PEC, che sostituisce a tutti gli effetti la spedizione cartacea tradizionale, l'Amministrazione è autorizzata ad utilizzare per ogni comunicazione, qualora lo ritenesse opportuno, il medesimo mezzo con piena efficacia e garanzia di conoscibilità degli atti trasmessi.

b) a mezzo del servizio postale (raccomandata con avviso di ricevimento) al seguente indirizzo:

Azienda Sanitaria Territoriale AST Pesaro Urbino, P.le Cinelli, 4 - 61121 Pesaro.

In tal caso la data di spedizione è comprovata dal timbro datario dell'Ufficio Postale accettante.

Non saranno comunque ammessi al concorso i concorrenti le cui domande, ancorché presentate nei termini all'Ufficio Postale accettante, perverranno all'Azienda con un ritardo superiore a 5 giorni.

c) presentazione diretta all'Ufficio Protocollo dell'Azienda, sito in P.le Cinelli, 4 - Pesaro, ed esclusivamente secondo il seguente calendario: da lunedì a venerdì dalle ore 11:00 alle ore 13:00.

Le domande ed i relativi documenti dovranno essere consegnati in busta chiusa.

Si precisa che gli operatori dell'Ufficio Protocollo non sono abilitati al controllo circa la regolarità della domanda e dei relativi allegati. In tal caso la data di presentazione della domanda sarà comprovata dall'apposizione del timbro datario/segnetura di protocollo su una copia della stessa fornita direttamente dal candidato.

Per l'eventuale rilascio della ricevuta di avvenuta consegna il candidato dovrà presentarsi munito della fotocopia della propria domanda di ammissione, sulla quale verrà apposto un timbro di pervenuto.

Nel caso di presentazione delle domande in formato cartaceo secondo le modalità indicate ai punti **b)** e **c)** sul plico dovrà essere indicato il MITTENTE e riportata la seguente dicitura: *"Domanda di partecipazione alla selezione pubblica per il conferimento di incarico di direzione di struttura complessa UOC Pronto Soccorso e Medicina d'Urgenza Pesaro"*.

E' esclusa ogni altra forma di presentazione o di trasmissione.

Le domande, indirizzate al Direttore Generale, unitamente alla documentazione allegata, devono pervenire entro il

(trentesimo giorno successivo a quello di pubblicazione del presente avviso nella Gazzetta Ufficiale della Repubblica Italiana).

Qualora detto giorno sia festivo, il termine è prorogato al primo giorno successivo non festivo.

Il termine fissato per la presentazione delle domande tramite ufficio postale e/o all'ufficio protocollo dell'Azienda è perentorio.

L'Amministrazione declina fin da ora ogni responsabilità per dispersione di comunicazioni dipendenti da inesatte indicazioni del recapito da parte del candidato o da mancata oppure tardiva comunicazione del cambiamento di indirizzo indicato nella domanda, o per eventuali disguidi postali o telegrafici non imputabili a colpa dell'Amministrazione stessa.

3. DOMANDA DI AMMISSIONE: CONTENUTO E CARATTERISTICHE

Nella domanda gli aspiranti dovranno dichiarare sotto la propria responsabilità:

a) cognome, nome, data e luogo di nascita, residenza;

- b) l'indirizzo di posta elettronica certificata personale, presso il quale deve essere fatta ogni necessaria comunicazione. A tal scopo, il candidato dovrà comunicare tempestivamente ogni eventuale successiva variazione dell'indirizzo indicato nella domanda. L'Amministrazione è autorizzata ad utilizzare la PEC per ogni necessaria comunicazione relativa al concorso, qualora lo ritenesse opportuno, con piena efficacia e garanzia di conoscibilità degli atti trasmessi;
- c) il possesso della cittadinanza italiana o equipollente ovvero di uno degli stati membri dell'Unione Europea, ovvero il possesso di una delle condizioni previste dall'art. 38 D. Lgs. 165/2001, come modificato ed integrato dalla legge 6 agosto 2013, n. 97, per i cittadini dei paesi terzi (indispensabile specificare di quale condizione si tratta: titolari del permesso di soggiorno CE per soggiornanti di lungo periodo; titolari dello status di rifugiato; dello status di protezione sussidiaria);
- d) il Comune di iscrizione nelle liste elettorali, ovvero i motivi della non iscrizione o della cancellazione dalle liste medesime ovvero dichiarazione di godimento dei diritti civili e politici nello Stato di appartenenza;
- e) le eventuali condanne penali riportate, anche ex art. 444 c.p.p. ed i procedimenti penali in corso (in caso negativo dichiarare espressamente di non aver riportato condanne penali e non avere procedimenti penali in corso);
- f) i titoli di studio posseduti con l'esatta indicazione della data del conseguimento e della scuola che li ha rilasciati;
- g) la posizione nei confronti degli obblighi militari (per soli uomini);
- h) i servizi prestati presso pubbliche amministrazioni e le cause di risoluzione di precedenti rapporti di pubblico impiego ovvero di non avere mai prestato servizio presso pubbliche amministrazioni;
- i) il domicilio presso il quale deve essere fatta all'aspirante, ad ogni effetto, ogni necessaria comunicazione;
- j) di prestare il consenso al trattamento dei dati personali (D.Lgs. 196/03) e di avere ricevuto adeguata informativa sul trattamento dei dati personali ex art. 13 del Regolamento Europeo 2016/679 (GDPR).

La firma in calce alla domanda non necessita di autenticazione ai sensi del D.P.R. n. 445/2000.

I beneficiari della legge 5 febbraio 1992 n. 104 debbono specificare nella domanda di ammissione, qualora lo ritengano indispensabile, l'ausilio eventualmente necessario per l'espletamento del colloquio in relazione al proprio handicap nonché l'eventuale necessità di tempi aggiuntivi.

4. DOCUMENTAZIONE DA ALLEGARE ALLA DOMANDA DI AMMISSIONE

Alla domanda di partecipazione alla selezione i candidati devono allegare, **a pena di esclusione**:

- a) autocertificazione comprovante il possesso dei requisiti di ammissione (generali e specifici);**
- b) copia fotostatica fronte/retro di un documento di riconoscimento in corso di validità;**
- c) un elenco, in triplice copia, datato e firmato dei titoli e documenti presentati;**
- d) un *curriculum* formativo e professionale, datato e firmato, redatto sotto forma di autocertificazione, nel quale andranno indicati gli elementi necessari ad accertare le attività formative, professionali, di studio, direzionali - organizzative (inerenti la "MACRO-AREA CURRICULUM"), di seguito riportate:**

1. tipologia delle istituzioni in cui sono allocate le strutture presso le quali il candidato ha svolto la sua attività e tipologia delle prestazioni erogate dalle strutture medesime;
2. posizione funzionale del candidato nelle strutture ed alle sue competenze con indicazione di eventuali specifici ambiti di autonomia professionale con funzioni di direzione, ruoli di responsabilità rivestiti, lo scenario organizzativo in cui ha operato il dirigente e i particolari risultati ottenuti nelle esperienze professionali precedenti;
3. tipologia qualitativa e quantitativa delle prestazioni effettuate dal candidato negli ultimi 10 anni anche con riguardo all'attività/casistica trattata nei precedenti incarichi misurabile in termini di volume e complessità;
4. soggiorni di studio o di addestramento professionale per attività attinenti alla disciplina in rilevanti strutture italiane o estere di durata non inferiore ai tre mesi con esclusione dei tirocini obbligatori;
5. attività didattica presso corsi di studio per il conseguimento del diploma universitario, di laurea o di specializzazione ovvero presso scuole per la formazione di personale sanitario;
6. partecipazione a corsi, congressi, convegni e seminari, anche effettuati all'estero, in qualità di docente o relatore;
7. produzione scientifica degli ultimi dieci anni valutata in relazione all'attinenza alla disciplina e in relazione alla pubblicazione su riviste nazionali o internazionali, caratterizzate anche da filtri nell'accettazione dei lavori, nonché al suo impatto sulla comunità scientifica;
8. continuità e rilevanza dell'attività pubblicistica e di ricerca svolta nel corso dei precedenti incarichi.

Le informazioni contenute nel curriculum professionale non potranno essere oggetto di valutazione se lo stesso non risulti redatto in forma di autocertificazione secondo quanto previsto dal D.P.R. n. 445/2000 e trasmesso unitamente a fotocopia fronte/retro di documento di identità in corso di validità.

e) tutti quei documenti, titoli e pubblicazioni che il candidato ritenga opportuno presentare nel proprio interesse agli effetti della valutazione di merito.

Le **pubblicazioni** debbono essere edite a stampa e obbligatoriamente allegate al fine della valutazione. Possono essere presentate in originale o in fotocopia ed autenticate dal candidato, ai sensi dell'art. 19 del D.P.R. n. 445/2000, purché il medesimo attesti, mediante dichiarazione sostitutiva dell'atto di notorietà, che le copie dei lavori specificamente richiamati nella dichiarazione sostitutiva dell'atto di notorietà sono conformi agli originali.

Ai sensi dell'art. 15 – comma 1 – Legge n. 183/2011, le certificazioni rilasciate dalle Pubbliche Amministrazioni non possono essere accettate, pertanto le stesse devono essere sostituite dalle dichiarazioni di cui agli art. nn. 46 e 47 del D.P.R. 28/12/2000 n. 445.

Pertanto, il candidato, in luogo delle certificazioni rilasciate dall'Autorità competente, deve presentare dichiarazioni sostitutive e, più precisamente:

- **dichiarazione sostitutiva di certificazione:** art. 46, DPR n. 445 del 28/12/2000, (es. stato di famiglia, iscrizione all'Albo professionale, possesso del titolo di studio, di specializzazione, di abilitazione);
- **dichiarazione sostitutiva di atto di notorietà:** per tutti gli stati, fatti e qualità personali non compresi nell'elenco di cui all'art. 46 del DPR 28/12/2000, n. 445 e ss.mm.ii, (ad es. attività di servizio, borse di studio, incarichi libero-professionali, docenze, partecipazioni a congressi, convegni o seminari, conformità di copie agli originali - 19 e 47, DPR n. 445/2000 e ss.mm.ii).

Le dichiarazioni sostitutive di cui sopra devono risultare da atto formale distinto dalla domanda ed allegato alla medesima. Gli atti di notorietà e le dichiarazioni sostitutive devono essere sempre corredate da copia di documento di identità in corso di validità.

E' possibile scaricare la modulistica relativa alle dichiarazioni sostitutive di certificazione e di atto di notorietà dal sito web dell'Azienda <https://www.astpu.marche.it>, nella sezione Amministrazione Trasparente » Bandi di Concorso » Modulistica Standard.

Nel caso in cui per le suddette dichiarazioni non venissero utilizzati i modelli pubblicati sul sito web dell'Azienda è necessario, ai fini della validità, che le stesse contengano:

- dati anagrafici (cognome, nome, data e luogo di nascita, residenza);
- esplicita indicazione della consapevolezza *"delle sanzioni penali previste dall'art. 76 del D.P.R. 445/2000 in caso di dichiarazioni mendaci"* e *"della decadenza dei benefici eventualmente conseguenti al provvedimento emanato sulla base delle dichiarazioni non veritiere"*;
- indicazione di tutti gli elementi utili per identificare e valutare i titoli.

La dichiarazione resa dal candidato, in quanto sostitutiva a tutti gli effetti della certificazione, deve contenere tutti gli elementi necessari alla valutazione del titolo che si intende produrre; **l'omissione anche di un solo elemento comporta la non valutazione del titolo autocertificato.**

Non saranno prese in considerazione dichiarazioni generiche, che rendano impossibile o dubbio l'abbinamento con il relativo documento prodotto in copia semplice. Eventuali dichiarazioni di conformità irrituali, incomplete o generiche, non produrranno effetti.

L'Azienda effettuerà idonei controlli a norma dell'art. 71 del D.P.R. 28 dicembre 2000 n. 445 atti a verificare la veridicità e l'autenticità delle attestazioni prodotte, con applicazione, in caso di falsa dichiarazione, delle gravi conseguenze - anche di ordine penale - di cui all'art. 76 del medesimo D.P.R. 445/2000 e ss.mm.ii..

In caso di accertamento di indicazioni non rispondenti a veridicità, ai sensi dell'art. 75 del DPR 28/12/2000 n. 445, il dichiarante decade dai benefici eventualmente conseguenti al provvedimento emanato sulla base delle dichiarazioni non veritiere.

Le domande e i documenti per la partecipazione ai concorsi non sono soggetti all'imposta di bollo.

5. MOTIVI DI ESCLUSIONE DALLA PROCEDURA SELETTIVA

Costituiscono motivi di esclusione dalla procedura selettiva in oggetto:

- la mancata presentazione della domanda secondo le modalità e termini di cui all'art. 2 del bando;
- la mancata sottoscrizione della domanda di partecipazione;
- la mancanza della titolarità della casella PEC utilizzata per l'invio della domanda;
- la mancanza dei requisiti generali e specifici.

6. VALUTAZIONE DEI REQUISITI DI AMMISSIONE DEI CANDIDATI

Le operazioni di verifica relative alla sussistenza dei requisiti di ammissione dei candidati vengono effettuate a cura della U.O.C. Gestione ed Amministrazione delle Risorse Umane e l'ammissione viene disposta con atto

formale dell'Azienda, nel rigoroso rispetto della normativa vigente (DPR n. 484/1997 e s.m.i., provvedimenti di classificazione delle discipline equipollenti ed affini, accordi Stato-Regioni che individuano le discipline nelle quali possono essere conferiti incarichi di direzione struttura complessa).

7. COMMISSIONE DI VALUTAZIONE

La Commissione di Valutazione è composta dal Direttore Sanitario dell'Azienda interessata (componente di diritto) e da tre Direttori di Struttura Complessa nella medesima disciplina dell'incarico da conferire, dei quali almeno due Responsabili di strutture Complesse in regioni diverse dalla Regione Marche, da individuarsi tramite sorteggio dall'elenco unico nazionale costituito dall'insieme degli elenchi regionali dei Direttori di Struttura Complessa appartenenti ai ruoli regionali del SSN.

Qualora fosse sorteggiato più di un Direttore di Struttura Complessa della medesima Regione ove ha sede l'Azienda interessata alla copertura del posto è nominato componente della Commissione il primo sorteggiato e si prosegue nel sorteggio fino ad individuare almeno due componenti della Commissione quali Direttori di Struttura Complessa in Regioni diverse da quelle ove ha sede l'Azienda.

Se all'esito del sorteggio la metà dei Direttori di Struttura Complessa non risulterà di genere diverso si prosegue nel sorteggio fino ad assicurare, ove possibile, l'effettiva parità di genere nella composizione della Commissione, fermo restando il criterio territoriale di cui sopra.

Per ogni componente titolare verrà sorteggiato un componente supplente.

Qualora l'elenco dei nominativi dei Direttori di Struttura Complessa nella disciplina non sia sufficiente ad assicurare il sorteggio dei tre titolari e dei relativi n. 3 supplenti, si procederà, in via prioritaria, all'utilizzo di tale elenco per i componenti titolari, mentre per i supplenti verrà predisposto un ulteriore elenco integrato con i nominativi dei Direttori di struttura complessa inquadrati in discipline equipollenti, ricomprese nel DM 30/01/1998 e ss.mm.ii.

Le operazioni di sorteggio sono pubbliche e saranno effettuate, il primo giovedì successivo alla data di scadenza del bando di avviso pubblico alle h. 11:00, presso la sede della U.O.C. Gestione ed Amministrazione delle Risorse Umane dell'Azienda. Nell'eventualità che tali giorni siano festivi, le operazioni di sorteggio saranno svolte il primo giorno successivo lavorativo.

Qualora sia necessario differire o ripetere il sorteggio per sostituire uno o più componenti della Commissione, verrà dato avviso nella sezione Concorsi - sottosezione dedicata al presente bando - del portale "Amministrazione Trasparente" dell'Azienda almeno 7 gg. prima della data fissata per il sorteggio medesimo.

L'ufficio del Personale provvede ad acquisire le dichiarazioni di incompatibilità nei confronti dei candidati ai sensi delle disposizioni normative vigenti, nonché la dichiarazione di assenza di cause di conflitto di interesse o di altre situazioni nelle quali potrebbe essere compromessa l'imparzialità del giudizio, a tutela del buon andamento e della trasparenza della procedura selettiva.

Il provvedimento di nomina della Commissione sarà pubblicato sul sito internet Aziendale.

Le funzioni di Presidente della commissione saranno assunte dal componente con maggiore anzianità di servizio tra i tre Direttori sorteggiati. Per anzianità di servizio va intesa quella maturata come Direttore di Struttura Complessa.

8. CRITERI E MODALITÀ DI VALUTAZIONE DEI CANDIDATI

La Commissione di cui all'art. 7 del presente bando riceve dall'Azienda il profilo professionale del dirigente da incaricare. La Commissione effettua la valutazione tramite *"analisi comparativa dei curricula, dei titoli professionali posseduti, avuto anche riguardo alle necessarie competenze organizzative e gestionali, dei volumi dell'attività svolta, dell'aderenza al profilo ricercato e degli esiti del colloquio"*.

La Commissione valuta i contenuti del curriculum e gli esiti del colloquio secondo i criteri ed i principi di cui al presente paragrafo e attribuisce a ciascun candidato un punteggio complessivo secondo i criteri di seguito fissati.

Ambiti di valutazione

Gli ambiti di valutazione sono articolati nelle seguenti macro aree:

- a) curriculum;
- b) colloquio.

La valutazione dovrà essere specificatamente orientata alla verifica dell'aderenza al fabbisogno sotto il profilo soggettivo ed oggettivo.

La Commissione dispone per la valutazione complessivamente di 100 punti così ripartiti:

- **MAX. 30 punti per il curriculum**
- **MAX. 70 punti per il colloquio**

MACRO – AREA CURRICULUM MAX PUNTI 30

In relazione al fabbisogno, verranno prese in considerazione le attività professionali, di formazione, di studio, di ricerca nonché della produzione scientifica del candidato, con prevalente considerazione di quelle maturate negli ultimi 10 anni, così suddivise:

a.1) Esperienza professionale: max punti 10

- tipologia delle istituzioni in cui sono allocate le strutture presso le quali il candidato ha svolto la sua attività e tipologia delle prestazioni erogate dalle strutture medesime;
- posizione funzionale del candidato nelle strutture e competenze con indicazione di eventuali specifici ambiti di autonomia professionale con funzioni di direzione, dei ruoli di responsabilità rivestiti, dello scenario organizzativo in cui ha operato il dirigente e dei particolari risultati ottenuti nelle esperienze professionali precedenti.

a.2) Prestazioni quali-quantitative: max punti 10

- tipologia qualitativa e quantitativa delle prestazioni (riferita al decennio precedente la data di pubblicazione nella Gazzetta Ufficiale del bando di avviso pubblico) effettuate dal candidato anche con riguardo all'attività/casistica trattata nei precedenti incarichi, misurabile in termini di volume e complessità.

Il relativo punteggio verrà attribuito in relazione a:

- attinenza e rilevanza rispetto al fabbisogno definito;
- caratteristiche dell'azienda e della struttura in cui il candidato ha maturato le proprie esperienze, in relazione al fabbisogno oggettivo;
- durata, continuità e rilevanza dell'impegno professionale del candidato.

a.3) Attività di formazione, studio, ricerca e pubblicazioni: max punti 10

- i soggiorni di studio o di addestramento professionale per attività attinenti alla disciplina in rilevanti strutture italiane o estere di durata non inferiore a tre mesi con esclusione dei tirocini obbligatori;
- l'attività didattica presso corsi di studio per il conseguimento di diploma di laurea universitario, laurea specialistica, laurea magistrale, di specializzazione o di attività didattica presso scuole per la formazione di personale sanitario;
- la partecipazione a corsi, congressi, convegni e seminari, anche effettuati all'estero, in qualità di docente o di relatore;
- la produzione scientifica degli ultimi 10 anni, valutata in relazione all'attinenza alla disciplina ed in relazione alla pubblicazione su riviste nazionali ed internazionali, caratterizzate anche da filtri nell'accettazione dei lavori, nonché al suo impatto sulla comunità scientifica;
- la continuità e la rilevanza dell'attività pubblicistica e di ricerca svolta nel corso dei precedenti incarichi.

MACRO – AREA COLLOQUIO MAX PUNTI 70

Il punteggio per la valutazione del colloquio (**Max. 70 punti**) verrà assegnato valutando:

- capacità professionali nella specifica disciplina con riferimento anche alle esperienze professionali documentate, rispondenti al fabbisogno determinato dall'Azienda;
- capacità gestionali, organizzative e di direzione con riferimento alle caratteristiche dell'incarico da svolgere, rispondenti al fabbisogno determinato dall'Azienda.

La Commissione, nell'attribuzione dei punteggi terrà conto della chiarezza espositiva, della correttezza delle risposte, dell'uso di linguaggio scientifico appropriato, della capacità di collegamento con altre patologie o discipline o specialità per la miglior risoluzione dei quesiti anche dal punto di vista dell'efficacia e dell'economicità degli interventi, nonché dell'attitudine all'innovazione ai fini del miglioramento dell'organizzazione.

Nell'ambito della procedura selettiva e per integrare gli elementi di valutazione nella macro-area del colloquio, l'Azienda può prevedere di richiedere ai candidati di predisporre, nel giorno fissato del colloquio, una relazione scritta su temi individuati dalla Commissione stessa. In tal caso, la relazione scritta costituisce elemento di

valutazione nell'ambito della macro area in questione, contribuendo alla definizione del relativo tetto massimo di punteggio.

I candidati in possesso dei requisiti richiesti saranno convocati per l'ammissione al colloquio esclusivamente mediante PEC (posta elettronica certificata) con almeno 15 giorni di preavviso rispetto alla data del colloquio.

La mancata presentazione al colloquio equivale a rinuncia.

Il colloquio si svolgerà in un'aula aperta al pubblico, ferma restando la possibilità di non far assistere alle relative operazioni gli altri candidati qualora la Commissione intenda gestire il colloquio con modalità uniformi, somministrando ai candidati le medesime domande.

Al termine della procedura comparativa, la Commissione, sulla base dei punteggi attribuiti nella valutazione del curriculum e del colloquio, redige la graduatoria, il verbale delle operazioni e una relazione sintetica da pubblicare, prima della nomina, sul sito internet aziendale, e li trasmette formalmente al Commissario Straordinario dell'Azienda unitamente alla graduatoria dei candidati idonei.

I candidati sono idonei quando raggiungono un punteggio almeno pari al 51% del punteggio massimo attribuibile.

9. CONFERIMENTO DELL'INCARICO ED OBBLIGHI DI PUBBLICAZIONE SUL SITO INTERNET ISTITUZIONALE

Il Direttore Generale dell'Azienda interessata conferisce l'incarico al primo classificato nella graduatoria di merito. A parità di punteggio prevale il candidato più giovane di età.

Prima della nomina del candidato, l'Azienda pubblicherà sul proprio sito internet:

- il profilo professionale predelineato (fabbisogno soggettivo) del dirigente da incaricare sulla struttura complessa oggetto della selezione;
- i criteri di attribuzione del punteggio;
- i curricula dei candidati presentatisi al colloquio;
- la graduatoria dei candidati;
- la relazione sintetica della Commissione di Valutazione.

L'atto di attribuzione dell'incarico di direzione, adeguatamente motivato, sarà formalmente adottato decorsi almeno 15 giorni dalla pubblicazione sul sito internet delle informazioni sopra indicate ed è successivamente pubblicato con le medesime modalità.

Il termine massimo di conclusione della procedura selettiva, da individuarsi in mesi sei e da calcolarsi a far data dalla scadenza del termine per la presentazione delle domande o, qualora successivo, dalla data di adozione della determina di nomina della commissione, è elevabile di ulteriori mesi quattro qualora ricorrano ragioni oggettive che ne comportino l'esigenza, tra cui è annoverabile la numerosità delle domande pervenute. La procedura s'intende conclusa con l'atto formale di attribuzione dell'incarico di Direzione di Struttura Complessa adottato dal Direttore Generale dell'Azienda.

10. ADEMPIMENTI DEL CANDIDATO AL QUALE È CONFERITO L'INCARICO

Il concorrente cui verrà conferito l'incarico sarà invitato a stipulare il relativo contratto individuale, a seguito dell'accertamento del possesso dei requisiti prescritti.

Ai sensi dell'art. 15 comma 7 ter del D. Lgs 502/92 e s.m.i. *"L'incarico di direttore di struttura complessa è soggetto a conferma al termine di un periodo di prova di sei mesi, prorogabile di altri sei, a decorrere dalla data di nomina a detto incarico, sulla base della valutazione di cui al comma 5 del medesimo articolo 15"*.

L'incarico avrà durata di 5 anni, con facoltà di rinnovo per lo stesso periodo, previa verifica positiva al termine dell'incarico da effettuarsi da parte del collegio tecnico ai sensi delle vigenti disposizioni normative.

L'incarico è revocato, secondo le procedure previste dalle disposizioni vigenti e dal CCNL, in caso di inosservanza delle direttive impartite dalla Direzione aziendale o dalla Direzione di Dipartimento; mancato raggiungimento degli obiettivi assegnati; responsabilità grave e reiterata; in tutti gli altri casi previsti dai contratti di lavoro. Nei casi di maggiore gravità il Direttore Generale può recedere dal rapporto di lavoro secondo le disposizioni del Codice Civile.

Il trattamento giuridico ed economico è regolato e stabilito dalle norme legislative e contrattuali vigenti per l'Area della Dirigenza Medica/Sanitaria e dai vigenti accordi aziendali.

Nel caso di dimissioni o decadenza del dirigente incaricato, l'Azienda provvederà a disporre nuova procedura selettiva.

11. DISPOSIZIONI FINALI

L'Azienda si riserva la facoltà di sospendere o revocare, in tutto o in parte, il presente avviso qualora ne rilevasse la necessità e l'opportunità per ragioni di pubblico interesse.

L'Amministrazione si riserva inoltre la facoltà di riaprire i termini qualora il numero di domande di partecipazione alla selezione risulti esiguo.

L'Azienda, con riferimento alle disposizioni di legge vigenti a livello comunitario e nazionale in materia di protezione dei dati personali, utilizzerà i dati contenuti nella domanda di partecipazione alla selezione ai soli fini della gestione della presente procedura e dell'istituzione del rapporto conseguente.

Il conferimento dei dati è obbligatorio ai fini dell'espletamento della procedura e dell'esame dei requisiti di partecipazione posseduti dai candidati. Con la presentazione e la sottoscrizione della domanda di partecipazione il concorrente manifesta il proprio libero, consapevole, informato e specifico consenso al trattamento dei dati personali. Il mancato rilascio del consenso determina l'impossibilità di compiere le operazioni necessarie all'espletamento della presente procedura e conseguentemente preclude la partecipazione alla stessa. Ciascun candidato gode dei diritti riconosciuti dalle normative nazionali e comunitarie vigenti in materia di trattamento dei dati personali e può esercitarli rivolgendosi al titolare del trattamento i cui riferimenti e punti di contatto sono indicati nell'informativa.

Per tutto quanto non previsto dal presente bando, si intendono qui richiamate le norme di legge vigenti in materia nonché i contenuti della DGRM n. 215 del 27/02/2023.

Questa amministrazione garantisce parità e pari opportunità tra uomini e donne per l'accesso al lavoro ed il trattamento sul lavoro.

Espletata la procedura e decorsi sei mesi dalla comunicazione dell'esito, i candidati non scelti dovranno ritirare i documenti e titoli prodotti. Se non ritirati personalmente o su delega, la documentazione sarà distrutta.

Copia del presente avviso, nonché fac-simile della domanda di partecipazione potranno essere reperiti nel seguente sito: <https://www.astpu.marche.it> – sezione “*Bandi e concorsi*”.

Per ulteriori informazioni, l'ufficio competente del procedimento amministrativo è la U.O.C. Gestione ed Amministrazione delle Risorse Umane – Ufficio concorsi - tel. 0721/366205-2971-2926.

IL DIRETTORE GENERALE
(Dr. Alberto Carelli)

ALLEGATO A

AL DIRETTORE GENERALE
DELL'AZIENDA SANITARIA TERRITORIALE
AST PESARO URBINO
PIAZZALE CINELLI,4
61121 - PESARO

Il/la sottoscritto/a.....

CHIEDE

di essere ammesso/a a partecipare all'avviso per il conferimento dell'incarico quinquennale di Direttore della Struttura Complessa di Pronto Soccorso e Medicina d'Urgenza Pesaro - disciplina: Medicina d'Emergenza Urgenza.

A tal fine consapevole delle sanzioni penali previste dall'art. 76, D.P.R. 28.12.2000, n. 445 per le dichiarazioni mendaci e nelle ipotesi di falsità in atti. Consapevole altresì di incorrere nella decadenza dai benefici eventualmente conseguenti al provvedimento emanato dall'Amministrazione, qualora in sede di controllo emerga la non veridicità del contenuto delle seguenti dichiarazioni, sotto la propria responsabilità dichiara:

- 1) di essere nato/a _____ il _____;
- 2) di essere residente a _____ cap _____ Via _____
n. _____ tel. _____, indirizzo mail _____;
- 3) di essere titolare della seguente casella di posta elettronica certificata _____
- 4) di essere in possesso della cittadinanza italiana o equivalente ovvero di uno dei Paesi dell'Unione Europea, ovvero di una delle condizioni previste dall'art. 38 D.Lgs. 165/2001 - testo vigente - per i cittadini dei Paesi Terzi (è indispensabile specificare di quale condizione si tratta) _____;
- 5) di essere iscritto/a nelle liste elettorali del Comune di _____ (prov.) _____
(indicare i motivi della eventuale non iscrizione o cancellazione) _____;
I cittadini degli Stati membri dell'Unione Europea devono inoltre dichiarare:
☐ di godere dei diritti civili e politici nello Stato di appartenenza: _____;
- 6) di non avere riportato condanne penali e di non essere a conoscenza di essere sottoposto a procedimenti penali pendenti ovvero di avere riportato le seguenti condanne penali e/o di avere i seguenti procedimenti penali pendenti (*precisare gli artt. del Codice Penale e di Procedura Penale*) _____;
- 7) di essere in possesso dei **requisiti specifici di ammissione**:
 - a) Diploma di Laurea in Medicina e Chirurgia, conseguito presso l'Università degli Studi di _____ il _____;

- b) abilitazione all'esercizio della professione di Medico-chirurgo;
c) iscrizione all'Albo dell'Ordine dei _____ della Provincia di _____ al n. _____ dal _____;
d) specializzazione in _____ conseguita presso l'Università degli Studi di _____ il _____;
e) anzianità di servizio di anni _____ nella disciplina di: _____;
f) **curriculum formativo e professionale;**
g) **attestato di formazione manageriale** ☐ **SI** ☐ **NO** ☐ *(impegnandosi in tal caso al suo conseguimento entro un anno dall'inizio dell'incarico)*

8) di trovarsi nei confronti degli obblighi militari nella seguente posizione: _____;

9) di avere prestato i seguenti servizi presso Pubbliche Amministrazioni (con specificate le cause di risoluzione):

_____;

10) di avere diritto, in quanto beneficiario della L. 104/1992, a _____;

11) di prestare il consenso al trattamento dei dati personali (D. Lgs. 196/03) e di avere ricevuto adeguata informativa sul trattamento dei dati personali ex art. 13 del Regolamento Europeo 2016/679 (GDPR);

Chiede inoltre di ricevere ogni eventuale comunicazione relativa alla seguente procedura con la seguente modalità (*barrare una sola modalità*):

☐ mediante posta elettronica certificata (PEC) al seguente indirizzo: _____

☐ mediante comunicazione formale al seguente indirizzo: Via/Piazza _____ n. _____ Città _____ Prov. _____ CAP _____.

Allega i seguenti documenti:

- curriculum datato e firmato;
- elenco in triplice copia dei documenti e dei titoli prodotti;
- attestato dell'attività specifica quali-quantitativa;
- fotocopia del documento di riconoscimento in corso di validità;
- _____.

Data, _____

FIRMA _____

AST - Azienda Sanitaria Territoriale - Ancona

Determina del Direttore Generale n 684 del 27/11/2025. Art. 63, comma 6, ACN MMG del 04/04/2024. DGRM 1718/2022. Approvazione graduatorie dei medici interessati agli incarichi vacanti in ambito regionale di Emergenza Sanitaria Territoriale/118 pubblicati sul BUR Marche n. 90 del 23 Ottobre 2025.

IL DIRIGENTE

omissis

DETERMINA

1. di prendere atto ed approvare le graduatorie dei medici interessati agli incarichi vacanti di EST/118, rilevati alla data del 1° Settembre 2025 dalle AST della Regione Marche e pubblicati sul BUR Marche n. 90 del 23/10/2025;
2. di approvare la graduatoria per trasferimento dei medici interessati agli incarichi vacanti di EST/118, di cui all'allegato n. 1 (graduatoria redatta ai sensi dell'art. 63, comma 6, lettera a) ACN MMG del 04/04/2024), che costituisce parte integrante e sostanziale della presente determina;
3. di approvare la graduatoria per titoli dei medici interessati agli incarichi vacanti di EST/118, di cui all'allegato n. 2 (graduatoria redatta ai sensi dell'art. 63, comma 6, lettera d) ACN MMG del 04/04/2024), che costituisce parte integrante e sostanziale della presente determina;
4. di approvare l'elenco degli esclusi dalla graduatoria per titoli dei medici interessati agli incarichi vacanti di EST/118, di cui all'allegato n. 3 (graduatoria redatta ai sensi dell'art. 63, comma 6, lettera e) ACN MMG del 04/04/2024), che costituisce parte integrante e sostanziale della presente determina;
5. di dare atto che le graduatorie sono state trasmesse, in via provvisoria, a tutti i pediatri interessati per la formulazione di eventuali osservazioni o richieste di riesame;
6. di procedere sia alla pubblicazione delle suddette graduatorie sul BUR Marche, sia al loro invio agli interessati al fine di una presa d'atto da parte di questi ultimi;
7. di procedere, altresì, alla pubblicazione delle graduatorie in argomento sul sito dell'AST di Ancona <https://www.astancona.marche.it>;
8. di convocare, con le modalità previste dall'ACN MMG vigente, il giorno 04/12/2025 - presso la sede legale dell'Azienda Sanitaria Territoriale di Ancona, Palazzina n. 22, 1° piano, Sala Riunioni, Viale Cristoforo Colombo n. 106, Ancona - i medici aspiranti agli incarichi vacanti di Emergenza Sanitaria Terri-

toriale/118, inseriti nelle sopra richiamate graduatorie;

9. di dare atto che dall'adozione del presente provvedimento non derivano oneri economici a carico dell'AST di Ancona per l'anno 2025 e che la spesa sarà quantificata da ogni singola Azienda Sanitaria Territoriale nei successivi ed eventuali provvedimenti di conferimento degli incarichi;
10. di dare atto che, a norma dell'art. 39, comma 8, della L.R. 19/2022, la presente determina è efficace dalla data di pubblicazione all'Albo on line aziendale;
11. di trasmettere il presente atto al Collegio Sindacale a norma dell'art. 28, comma 2, della L.R. 19/2022.

Il Direttore Generale

(Dott. Giovanni Stroppa)

Allegato n. 1							
Regione Marche - Azienda Sanitaria Territoriale di Ancona U.O.C. D.A.T. e Medicina Convenzionata - sede di Ancona - Gestione Graduatorie Regionali							
Graduatoria regionale, per trasferimento, dei medici che hanno presentato domanda per l'assegnazione di incarichi vacanti di Emergenza Sanitaria Territoriale ai sensi dell'art. 63, comma 6, lettera a), ACN MMG del 04/04/2024. <u>Rilevazione al 1° Settembre 2025 (BUR n° 90 del 23/10/2025).</u>							
N.	COGNOME E NOME	DATA DI NASCITA	COMUNE DI RESIDENZA	PROV.	DATA INCARICO A TEMPO INDETERMINATO	ANZIANITA' DI INCARICO A TEMPO INDETERMINATO (alla data di scadenza spedizione domanda, detratti i periodi di eventuale sospensione dall'incarico di cui all'art. 22 c. 1)	ZONA CARENTE DI E.S.T. PRESCELTA
1	BERGANTINI CARLA	28/05/1973	FOLIGNO	PG	01/10/2020	60 (mesi)	AST di Ancona - Distretto di Fabriano Potes di Fabriano e Sassoferrato (5) AST di Macerata - Distretto di Camerino Potes del Distretto di Camerino (7)
2	GALANTI FABIO	10/03/1973	SAN BENEDETTO DEL TRONTO	AP	15/09/2024	13 (mesi)	AST di ASCOLI PICENO - Distretto di Ascoli Piceno - Ambito unico (1) Potes di Fabriano e Sassoferrato (5) AST di ASCOLI PICENO - Distretto di San Benedetto del Tronto - Ambito Unico (3)

Allegato n. 2												
Regione Marche - Azienda Sanitaria Territoriale di Ancona - U.O.C. DAT e Medicina Convenzionata - sede di Ancona - GESTIONE GRADUATORIE REGIONALI.												
Graduatoria per l'assegnazione degli incarichi vacanti di EST/118 ai sensi dell'art. 63, comma 6, lettera D) ACN MMG del 04/04/2024.												
Rilevazione al 1° settembre 2025.												
Carenze pubblicate sul BUR Marche n. 90 del 23/10/2025.												
MEDICI IN POSSESSO DELL'ATTESTATO DI FORMAZIONE SPECIFICA IN MEDICINA GENERALE NON INCLUSI NELLA GRADUATORIA REGIONE MARCHE DELLA MEDICINA GENERALE VALIDA PER L'ANNO 2025.												
COGNOME E NOME	DATA DI NASCITA	RESIDENZA	PROV.	DATA DI LAUREA	VOTO LAUREA	ETA' LAUREA			ANZIANITA' DI LAUREA			
						ANNI	MESI	GIORNI	ANNI	MESI	GIORNI	
GIORGIO SILVIA	09/05/1987	Porto Recanati	MC	26/10/2015	N.P.	28	5	17	##	10	0	17

Allegato n. 2

COGNOME E NOME	RESIDENZA	PRIORITA' EX ART. 63, COMMI 6 e 10, ACN MMG 04/04/2024	AST MACERATA Distretto di Civitanova Marche - Potes del Distretto di Civitanova Marche (6)
GIORGIO SILVIA	Porto Recanati (MC)	stesso Distretto	X

Allegato n. 3			
Regione Marche - Azienda Sanitaria Territoriale di Ancona U.O.C. D.A.T. e Medicina Convenzionata - sede di Ancona - Gestione Graduatorie Regionali ESCLUSI dalla graduatoria dei medici che hanno presentato domanda per l'assegnazione degli incarichi vacanti di <u>EMERGENZA</u> <u>SANITARIA TERRITORIALE</u> ai sensi dell'art. 63, comma 6, lettera e), ACN MMG del 04/04/2024. Rilevazione al 1° Settembre 2025 - BUR Marche n. 90 del 23/10/2025.			
N.	COGNOME E NOME	DATA DI NASCITA	MOTIVAZIONE ESCLUSIONE
1	ASTOLFI LUCA	16/07/1979	NON FREQUENTANTE IL CORSO DI FORMAZIONE SPECIFICA IN MEDICINA GENERALE ALLA DATA DI SCADENZA DELL'AVVISO

AST - Azienda Sanitaria Territoriale - Ancona

Determina del Direttore Generale n 685 del 27/11/2025. Art. 32, comma 5, ACN PLS del 25/07/2024. DGRM 1718/2022. Approvazione graduatorie dei medici interessati agli ambiti territoriali carenti in ambito regionale di PLS pubblicati sul BUR Marche n. 90 del 23 Ottobre 2025.

IL DIRIGENTE

omissis

DETERMINA

1. di prendere atto ed approvare le graduatorie dei medici interessati agli ambiti territoriali carenti di Pediatria di Libera Scelta, rilevati in via straordinaria nell'anno 2025 dalle AST della Regione Marche per i Distretti di competenza e pubblicati sul BUR Marche n. 90 del 23/10/2025;
2. di approvare la graduatoria per titoli dei medici interessati agli ambiti territoriali carenti di PLS, di cui all'allegato n. 1 (graduatoria redatta ai sensi dell'art. 32, comma 5, lettera c) ACN PLS/2024), che costituisce parte integrante e sostanziale della presente determina;
3. di approvare la graduatoria per titoli dei medici interessati agli ambiti territoriali carenti di PLS, di cui all'allegato n. 2 (graduatoria redatta ai sensi dell'art. 32, comma 5, lettera d) ACN PLS/2024), che costituisce parte integrante e sostanziale della presente determina;
4. di approvare la graduatoria per titoli dei medici interessati agli ambiti territoriali carenti di PLS, di cui all'allegato n. 3 (graduatoria redatta ai sensi dell'art. 32, comma 5, lettera e) ACN PLS/2024), che costituisce parte integrante e sostanziale della presente determina;
5. di dare atto che le graduatorie sono state trasmesse, in via provvisoria, a tutti i pediatri interessati per la formulazione di eventuali osservazioni o richieste di riesame;
6. di procedere sia alla pubblicazione delle suddette graduatorie sul BUR Marche, sia al loro invio agli interessati al fine di una presa d'atto da parte di questi ultimi;
7. di procedere, altresì, alla pubblicazione delle graduatorie in argomento sul sito dell'AST di Ancona <https://www.astancona.marche.it>;
8. di convocare, con le modalità previste dall'ACN PLS vigente, il giorno 04/12/2025 - presso la sede legale dell'Azienda Sanitaria Territoriale di Ancona, Palazzina n. 22, 1° piano, Sala Riunioni, Viale Cristoforo Colombo n. 106, Ancona - i medici aspiranti

agli ambiti territoriali carenti di Pediatria di Libera Scelta, inseriti nelle sopra richiamate graduatorie;

9. di dare atto che dall'adozione del presente provvedimento non derivano oneri economici a carico dell'AST di Ancona per l'anno 2025 e che la spesa sarà quantificata da ogni singola Azienda Sanitaria Territoriale nei successivi ed eventuali provvedimenti di conferimento degli incarichi;
10. di dare atto che, a norma dell'art. 39, comma 8, della L.R. 19/2022, la presente determina è efficace dalla data di pubblicazione all'Albo on line aziendale;
11. di trasmettere il presente atto al Collegio Sindacale a norma dell'art. 28, comma 2, della L.R. 19/2022.

Il Direttore Generale

(Dott. Giovanni Stroppa)

Regione Marche - Azienda Sanitaria Territoriale di Ancona											
U.O.C. D.A.T. e Medicina Conversionistica - sede di Ancona - GESTIONE GRADUATORIE REGIONALI											
GRADUATORIA REGIONALE, PER TITOLI, AI FINI DELL'ASSEGNAZIONE DEGLI AMBITI TERRITORIALI CARENTI DI PEDIATRIA DI LIBERA SCELTA, PUBBLICATI SUL B.U.R. MARCHE N. 90 DEL 23/10/2025, AI SENSI DELL'ART. 32, COMMA 5, LETT. C) L. N. 144 DEL 30/07/2024, 2° RILEVAZIONE ANNO 2025.											
N.	COGNOME E NOME	DATA DI NASCITA	RESIDENZA	PROV.	DATA RESIDENZA COMUNE	RESIDENZA REGIONE	DATA RESIDENZA REGIONE	PUNTI GRAD. REGIONALE 2024	PUNTI AGGIUNTIVI	PUNTI TOTALI	NOTE
1	AGOSTINELLI SERGIO	15/03/1982	SAN BENEDETTO DEL TRONTO (AST AP Distretto di San Benedetto del Tronto)	AP	09/02/2017	MARCHE	09/02/2017	11,40	16,00	27,40	AST ASCOLI PICENO - DISTRETTO DI SAN BENEDETTO DEL TRONTO - Comune di San Benedetto del Tronto
2	VALLORANI MARTINA	27/06/1988	CUPRA MARITTIMA (AST AP Distretto di San Benedetto del Tronto)	AP	27/06/1988	MARCHE	27/06/1988	7,8	16,00	23,80	AST ASCOLI PICENO - DISTRETTO DI SAN BENEDETTO DEL TRONTO - Comune di San Benedetto del Tronto
3	ANNIBALI ROBERTA	20/09/1985	SAN BENEDETTO DEL TRONTO (AST AP Distretto di San Benedetto del Tronto)	AP	20/08/1985	MARCHE	20/08/1985	7,55	16,00	23,55	AST ASCOLI PICENO - DISTRETTO DI SAN BENEDETTO DEL TRONTO - Comune di San Benedetto del Tronto
4	LEONARDI ALBERTO	13/09/1988	GROTTAMMARE (AST AP Distretto di San Benedetto del Tronto)	AP	13/09/1988	MARCHE	13/09/1988	6,20	16,00	22,20	AST ASCOLI PICENO - DISTRETTO DI SAN BENEDETTO DEL TRONTO - Comune di San Benedetto del Tronto
5	TROMANI ROBERTO	24/02/1984	PESCARA	PE		ABRUZZO		19,40		19,40	AST ASCOLI PICENO - DISTRETTO DI SAN BENEDETTO DEL TRONTO - Comune di San Benedetto del Tronto
6	LEONARDI ALBERTO	13/09/1988	GROTTAMMARE (AST AP Distretto di San Benedetto del Tronto)	AP	13/09/1988	MARCHE	13/09/1988	6,20	10,00	16,20	AST ANCONA - DISTRETTO DI IESI Comune di Fiattano
											AST ANCONA - DISTRETTO DI IESI Comune di Mole di Maiolati Spontini
											AST PESARO e URBINO - DISTRETTO DI PESARO Comune di Gabicce Mare

Allegato n. 1

Allegato n. 2									
Regione Marche - Azienda Sanitaria Territoriale di Ancona									
U.O.C. D.A.T. e Medicina Convenzionata - sede di Ancona - GESTIONE GRADUATORIE REGIONALI									
GRADUATORIA REGIONALE, PER TITOLI, AI FINI DELL'ASSEGNAZIONE DEGLI INCARICHI DI PEDIATRIA DI LIBERA SCELTA PUBBLICATI SUL BUR MARCHE N. 90 DEL 23/10/2025, AI SENSI DELL'ART. 32, COMMA 5, LETT. D), ACN PLS DEL 25/07/2024.									
2° RILEVAZIONE ANNO 2025.									
PEDIATRI IN POSSESSO DEL DIPLOMA DI SPECIALIZZAZIONE CONSEGUITO SUCCESSIVAMENTE AL TERMINE DI SCADENZA DELLA DOMANDA PER L'INCLUSIONE NELLA GRADUATORIA REGIONALE VALIDA PER L'ANNO 2025.									
N.	COGNOME E NOME	DATA DI NASCITA	RESIDENZA	PROV.	DATA SPECIALIZZAZIONE	VOTO SPECIALIZZAZIONE	ANZIANITA' DI SPECIALIZZAZIONE		
1	COGNIGNI MARTA	22/04/1992	GROTTAMMARE	AP	31/10/2024	50/50L	##	1	0
2	PATRONITI SERENA	06/08/1991	ROMA	RM	05/11/2024	50/50L	##	1	0
3	BARDUCCI PATRICIA	13/08/1991	CESENA	FC	05/11/2024	50/50	##	1	0
4	RUGGIERO COSIMO	19/11/1992	ROMA	RM	09/11/2024	70/70L	##	1	0
5	SBARBATI SILVIA	26/04/1990	JESI	AN	30/01/2025	50/50	##	0	9
6	SANTORI ELENA	12/11/1992	SAN BENEDETTO DEL TRONTO	AP	09/09/2025	50/50	##	0	2

COGNOME E NOME	RESIDENZA	PRIORITA' EX ART. 32, COMMA 11, LETT. D), ACN PLS 25/07/2024	AST ASCOLI PICENO - DISTRETTO DI SAN BENEDETTO DEL TRONTO Comune di San Benedetto del Tronto (n. 2 carenze)	AST ANCONA - DISTRETTO DI IESI Comune di Filottrano (n. 1 carenza)	AST ANCONA - DISTRETTO DI IESI Comune di Mole di Maiolati Spontini (n. 1 carenza)	AST PESARO - DISTRETTO DI PESARO Comune di Gabice Mare (n. 1 carenza)	AST PESARO - DISTRETTO DI URBINO Comune di Farnigiano (n. 1 carenza)	AST PESARO - DISTRETTO DI URBINO Comune di Cagli (n. 1 carenza)	AST PESARO - DISTRETTO DI FANO Comune di Pergola (n. 1 carenza)
COGNIGNI MARTA	GROTTAMARE (AP) AST di Ascoli Distretto di San Benedetto	stesso Ambito	X						
SEBASTI SILVA	JESI (AN) AST di Ancona Distretto di Jesi	stesso Ambito		X	X				
SANTORI ELENA	San Benedetto del Tronto (AP) AST di Ascoli Distretto di San Benedetto	stesso Ambito	X						
PATRONITI SERENA	ROMA (RM)	altra Regione (LAZIO)	X	X	X	X			
BARDUCCI PATRICIA	CESENA (FC)	altra Regione (Emilia-Romagna)				X			
RUGGIERO COMINO	ROMA (RM)	altra Regione (LAZIO)	X	X	X	X	X	X	X

Allegato n. 3									
Regione Marche - Azienda Sanitaria Territoriale di Ancona									
U.O.C. D.A.T. e Medicina Convenzionata - sede di Ancona - GESTIONE GRADUATORIE REGIONALI									
GRADUATORIA REGIONALE, PER TITOLI, AI FINI DELL'ASSEGNAZIONE DEGLI INCARICHI DI PEDIATRIA DI LIBERA SCELTA PUBBLICATI SUL BUR MARCHE N. 90 DEL 23/10/2025, AI SENSI DELL'ART. 32, COMMA 5, LETT. E), ACN PLS DEL 25/07/2024.									
2° RILEVAZIONE ANNO 2025.									
PEDIATRI IN POSSESSO DEL DIPLOMA DI SPECIALIZZAZIONE NON INCLUSI NELLA GRADUATORIA REGIONALE VALIDA PER L'ANNO 2025.									
N.	COGNOME E NOME	DATA DI NASCITA	RESIDENZA	PROV.	DATA SPECIALIZZAZIONE	VOTO SPECIALIZZAZIONE	ANZIANITA' DI SPECIALIZZAZIONE		
1	MARTELLI GAIA	12/09/1991	GROTTAMMARE	AP	10/01/2023	50/50L	##	2	10
2	SFORZA FRANCESCA	04/05/1992	MODENA	MO	30/10/2023	110/110	##	2	0
									13

COGNOME E NOME	RESIDENZA	PRIORITY EX ART. 32, COMMA 11, LETT. E), ACN PLS 25072824							
		AST ASCOLI PICENO - DISTRETTO DI SAN BENEDETTO DEL TRONTO Comune di San Benedetto del Tronto (n. 2 seggi)	AST ANCONA - DISTRETTO DI ESI Comune di Jesi (n. 1 seggio)	AST ANCONA - DISTRETTO DI MASCI Comune di Masci (n. 1 seggio)	AST PESARO - DISTRETTO DI PESARO Comune di Pesaro (n. 1 seggio)
MARTELLI GUA	GROTTAMARE (AP)	Stesso ambito							
MARTELLI GUA	GROTTAMARE (AP)	Stessa Regione	X	X	X			X	X
BOCCA FRANCISCA	MOFFINA (MT)	Tutti Regione			X				X

AST - Azienda Sanitaria Territoriale - Macerata

Avviso pubblico per il conferimento di un incarico quinquennale di direttore di struttura complessa U.O.C. Direzione Medica Presidio Ospedaliero Macerata

In esecuzione della determina del Direttore Generale dell'Azienda Sanitaria Territoriale di Macerata n. 611 del 27/11/2025, è indetto un avviso pubblico per l'attribuzione del seguente incarico quinquennale:

- **DIRETTORE DI STRUTTURA COMPLESSA** UOC Direzione Medica Presidio Ospedaliero Macerata
- **RUOLO:** Sanitario
- **PROFILO PROFESSIONALE:** Medico
- **DISCIPLINA:** Direzione Medica di Presidio Ospedaliero.

La procedura è disciplinata dal D.lgs n. 502/1992 e s.m.i., ivi compresa la Legge n. 118 del 05.08.2022, dal DPR n. 484/1997 e s.m.i., dal D.L. n. 158 del 13.09.2012 convertito in Legge n. 189 del 08.11.2012, dal Regolamento Aziendale approvato con determina n. 148 del 20.02.2023, dalle linee di indirizzo regionali contenute nella L.R. n. 19 del 08.08.2022 e nell'allegato A alla DGRM n. 215 del 27.02.2023.

A norma dell'art. 7, comma 1, del D.lgs. 30 marzo 2001 n. 165 e s.m.i., è garantita la pari opportunità tra uomini e donne per l'accesso al lavoro ed al relativo trattamento giuridico-economico.

Nell'allegato 1, che forma parte integrante e sostanziale del presente avviso, sono definiti:

- il profilo del dirigente da incaricare con riferimento alle caratteristiche organizzative della Struttura e dell'Azienda (profilo oggettivo);
- le competenze professionali e manageriali, le conoscenze scientifiche e le attitudini necessarie per l'espletamento dell'incarico (profilo soggettivo).

1. REQUISITI DI AMMISSIONE:**Requisiti generali:**

- CITTADINANZA ITALIANA, salve le equiparazioni stabilite dalle leggi vigenti, o cittadinanza di uno dei Paesi dell'Unione Europea ovvero il possesso di una delle condizioni previste dall'art. 38 D. Lgs. 165/2001, come modificato ed integrato dalla Legge 6 agosto 2013, n. 97.
- GODIMENTO DEI DIRITTI CIVILI E POLITICI. Non possono accedere agli impieghi coloro che siano stati esclusi dall'elettorato attivo nonché coloro che siano stati destituiti o dispensati dall'impiego presso una Pubblica Amministrazione per aver conseguito l'impiego stesso mediante la produzione di documenti falsi o viziati da invalidità non sanabile.
- INCONDIZIONATA IDONEITÀ FISICA alle mansioni proprie della posizione funzionale a selezione. Il relativo accertamento sarà effettuato prima dell'immissione in servizio dal Medico Competente dell'AST Macerata. L'assunzione è subordinata alla sussistenza dell'idoneità incondizionata.
- LIMITI DI ETÀ. Ai sensi della Legge 15 maggio 1997 n. 127 la partecipazione ai concorsi indetti da Pubbliche Amministrazioni non è soggetta a limiti di età, fatti salvi i limiti ordinamentali di anzianità e vecchiaia previsti per il collocamento a riposo d'ufficio. L'assegnazione dell'incarico non modifica le modalità di cessazione del rapporto di lavoro per il compimento del limite massimo di età, per cui la durata dell'incarico è eventualmente correlata al raggiungimento del predetto limite.

**Requisiti specifici:**

- DIPLOMA DI LAUREA in MEDICINA E CHIRURGIA;
- ABILITAZIONE all'esercizio della professione di Medico Chirurgo;
- ISCRIZIONE ALL'ALBO PROFESSIONALE DELL'ORDINE DEI MEDICI. È consentita la partecipazione a coloro che risultino iscritti al corrispondente albo professionale di uno dei Paesi dell'Unione Europea, fermo restando l'obbligo dell'iscrizione all'albo in Italia prima dell'assunzione in servizio.
- ANZIANITÀ DI SERVIZIO: sette anni, di cui cinque nella disciplina di Direzione Medica di Presidio Ospedaliero o equipollente e specializzazione nella disciplina di Direzione Medica di Presidio Ospedaliero o in disciplina equipollente,

ovvero

dieci anni nella disciplina di Direzione Medica di Presidio Ospedaliero.

L'anzianità di servizio utile per l'accesso deve essere maturata secondo le disposizioni contenute nell'art. 10 del D.P.R. 10.12.1997 n. 484, nell'art. 1 del D.M. Sanità 184/2000, nell'art. 1 del DPCM 08.03.2001. Le tabelle delle discipline e delle specializzazioni equipollenti sono contenute nel D.M. Sanità del 30.01.1998 e s.m.i..

- ATTESTATO DI FORMAZIONE MANAGERIALE di cui all'art. 5, comma 1, lett. d), DPR 484/1997. L'incarico può essere attribuito prescindendo dal possesso di tale attestato, fermo restando l'obbligo del vincitore di partecipare, entro un anno dalla data del conferimento, al primo corso di formazione manageriale utile, organizzato dalla Regione Marche, dalle Università degli Studi o da Aziende Sanitarie anche di altre Regioni. La mancata iscrizione entro un anno dal conferimento o il mancato superamento del corso, determinano la decadenza dall'incarico.
- CURRICULUM FORMATIVO-PROFESSIONALE redatto ai sensi degli artt. 6 e 8 del D.P.R. n. 484/1997 in cui siano documentate una specifica attività ed una adeguata esperienza nonché le attività professionali, di studio, direzionali ed organizzative svolte.

Tutti i suddetti requisiti devono essere posseduti alla data di scadenza del termine stabilito per la presentazione delle domande di ammissione.

2. MODALITÀ E TERMINI DI PRESENTAZIONE DELLE DOMANDE DI AMMISSIONE

Le domande di ammissione, redatte secondo lo schema allegato al presente avviso (ALL. n.2) e corredate della prescritta documentazione, devono essere indirizzate al **Direttore Generale dell'Azienda Sanitaria Territoriale di Macerata – Via Annibali, 31/L – fraz. Piediripa - 62100 Macerata (MC)** e presentate entro il:

02/01/2026

(30° giorno successivo alla data di pubblicazione dell'Avviso sul Portale del Reclutamento inPA <https://portale.inpa.gov.it>.)

Qualora detto giorno sia festivo, il termine è prorogato al primo giorno successivo non festivo. Il bando di concorso verrà pubblicato contestualmente nel sito internet aziendale <https://www.astmc.marche.it>, alla sezione "Bandi e Concorsi", unitamente agli allegati in formato word editabile.

Ai fini della partecipazione al presente concorso il candidato dovrà provvedere al **versamento del contributo di partecipazione di € 30,00**, da effettuarsi al Servizio Tesoreria dell'AST Macerata tramite bonifico bancario sul c/c presso Banca Intesa Sanpaolo Spa – IBAN: **IT 70 T 03069 13408 100000046059**, indicando la causale **"Selezione Direttore SC Direzione Medica Presidio Ospedaliero MC - cognome e nome del candidato"**. La ricevuta del pagamento effettuato dovrà essere scansionata ed allegata alla domanda. Il contributo versato non verrà rimborsato, anche nel caso di revoca della presente procedura.



La domanda ed i relativi allegati non sono soggetti all'imposto di bollo né all'atto della relativa presentazione né successivamente (Legge 23/08/1988 n. 370; Legge 18/02/1999 n. 28).

Non è ammessa alcuna forma di integrazione delle domande dopo la scadenza del termine utile per la presentazione delle stesse; l'eventuale riserva di invio o l'invio successivo di documenti e/o integrazione sono prive di effetto.

Le domande possono essere presentate **esclusivamente** con una delle con le seguenti modalità:

- **consegna diretta all'Ufficio Protocollo dell'AST di Macerata**, dal lunedì al venerdì di tutti i giorni feriali (dalle ore 10,00 alle ore 13,00). In tal caso la domanda ed i documenti allegati devono essere inseriti in apposita busta all'esterno della quale deve essere indicato il mittente e riportata la seguente dicitura: **"Contiene domanda avviso per incarico quinquennale Direttore Struttura Complessa U.O.C. Direzione Medica Presidio Ospedaliero MC"**. Si precisa che gli operatori dell'Azienda non sono abilitati al controllo della regolarità della domanda e dei relativi allegati.
- **tramite posta elettronica certificata (PEC)** all'indirizzo **ast.macerata@emarche.it**. In tal caso il candidato, a pena di esclusione, deve essere **titolare della casella di posta elettronica certificata** utilizzata per l'invio della domanda. **Nell'oggetto della PEC deve essere riportata la medesima dicitura sopra evidenziata**. La validità della trasmissione e ricezione del messaggio di posta elettronica certificata sono attestate dalla ricevuta di avvenuta consegna.

Fatte salve tutte le altre prescrizioni previste dal presente avviso, l'invio tramite PEC, a pena di esclusione, deve essere effettuato con le seguenti modalità:

- trasmissione tramite PEC personale e sottoscrizione con firma digitale del candidato;
- tramite posta elettronica certificata di cui all'art.16 bis del D.L. n. 185/2008, cioè utilizzando la posta personale del cittadino rilasciata secondo le modalità e le regole individuate dal DPCM del 06.05.2009 (CEC-PAC del candidato o Posta Certificata). Ciò poiché l'art. 65 del D.lgs. n. 82/2005 specifica che le istanze e le dichiarazioni presentate alle P.A. per via telematica sono valide se trasmesse dall'autore mediante la propria casella di PEC purché le relative credenziali siano state rilasciate previa identificazione del titolare e ciò sia attestato dal gestore del sistema nel messaggio o in un suo allegato.

Nel caso in cui la documentazione allegata non possa essere trasmessa tramite PEC, in tutto o in parte, in relazione alla quantità ovvero alla tipologia della stessa, i candidati potranno integrare la domanda trasmessa via PEC mediante consegna diretta degli allegati al protocollo dell'AST, con le modalità già indicate, **entro e non oltre il termine di scadenza** sopra riportato.

In caso di invio della domanda e degli ulteriori documenti tramite PEC questi ultimi dovranno essere necessariamente autocertificati, in quanto copie, secondo il modello previsto dalla domanda di partecipazione e trasmessi unitamente alla fotocopia di un documento di riconoscimento in corso di validità.

Per l'invio della domanda e dei documenti allegati devono essere utilizzati (a pena di esclusione) i seguenti formati:

Descrizione	Estensione	MimeType
Pdf	pdf	application/pdf
Word	doc	application/msword
Excel	xls	application/vnd.ms-excel
Rtp	rtf	application/rtf
Testo	txt	text/plain
Firmato	p7m	application/pkcs7-mime



Tif	tif	image/tiff
Outlook	msg	application/msg
Jpg	jpg	image/jpeg
Htm	htm	text/html
Gif	gif	image/gif/xml
Postscript	ai	application/postscript
Xml	xml	application/xml
Bmp	bmp	image/bmp
Eml	eml	message/rfc822
Open Document Testo	odt	application/vnd.oasis.opendocument.text
Open Document Foglio Calcolo	ods	application/vnd.oasis.opendocument.spreadsheet
Zip Compression	zip	application/zip

Non sono ammesse altre modalità di trasmissione delle domande.

L'Azienda declina ogni responsabilità per l'eventuale smarrimento della domanda o dei documenti spediti a mezzo servizio postale con modalità ordinarie, nonché per il caso di dispersione di comunicazioni dipendenti dalla inesatta indicazione del recapito da parte del candidato o da mancata, oppure tardiva, comunicazione del cambiamento di indirizzo indicato nella domanda o per eventuali disguidi postali o telegrafici non imputabili a colpe dell'Amministrazione stessa.

L'Azienda declina altresì ogni responsabilità per la ricezione di PEC contenenti file non scaricabili in quanto danneggiati o difformi rispetto alle indicazioni fornite.

3. CONTENUTO E CARATTERISTICHE DELLA DOMANDA

N.B: La corretta compilazione della domanda e del curriculum consentirà alla Commissione di acquisire tutte le informazioni e gli elementi utili per la valutazione dei titoli presentati. **Pertanto si raccomanda ai candidati di utilizzare i modelli di domanda e curriculum allegati al presente bando** (ALL. 2 e 3), che sono disponibili e scaricabili in formato word editabile, sul Portale del Reclutamento inPA <https://portale.inpa.gov.it> e sul sito istituzionale dell'AST di Macerata <https://www.astmc.marche.it> alla sezione "Bandi e Concorsi". Si invitano, a tal fine, i candidati a leggere attentamente le **ISTRUZIONI OPERATIVE** (ALL. 4) fornite in appendice alla documentazione.

Nella domanda gli aspiranti dovranno dichiarare sotto la propria responsabilità:

- cognome, nome, data e luogo di nascita, residenza, codice fiscale, recapiti telefonici, indirizzi e-mail e PEC;
- il possesso della cittadinanza italiana, ovvero i requisiti sostitutivi della stessa;
- il godimento dei diritti civili e politici;
- il Comune di iscrizione nelle liste elettorali, ovvero i motivi della non iscrizione, o della cancellazione dalle liste medesime;
- di non aver riportato condanne penali e di non avere procedimenti penali pendenti ovvero le eventuali condanne penali riportate e gli eventuali procedimenti penali pendenti;
- il possesso dei requisiti generali e specifici di ammissione richiesti dal bando;
- la posizione nei riguardi degli obblighi di leva (solo per i candidati di sesso maschile nati prima del 31.12.1985);
- i servizi prestati presso Pubbliche Amministrazioni e le cause di risoluzione di precedenti rapporti di pubblico impiego;



- i) il recapito telefonico, e-mail e PEC presso cui l'Ente può indirizzare, ad ogni effetto, ogni necessaria comunicazione. A tale scopo, il candidato dovrà comunicare ogni eventuali successive variazioni dei recapiti indicati nella domanda. In caso di mancata indicazione vale, ad ogni effetto, tutto quanto indicato alla precedente lettera a);
- j) il consenso al trattamento dei dati personali (Regolamento UE n. 679/2016 e D.lgs. 196/2003);
- k) autocertificazione relativa alla titolarità della casella di posta elettronica certificata nonché autocertificazioni relative ai documenti che vengono allegati, in caso di invio tramite PEC.

4. DOCUMENTAZIONE DA ALLEGARE ALLA DOMANDA

Alla domanda di partecipazione gli aspiranti dovranno allegare la seguente documentazione:

- a) documentazione comprovante il possesso dei requisiti di ammissione;
- b) fotocopia del documento di identità personale del candidato;
- c) ricevuta del versamento del contributo di partecipazione;
- d) un elenco datato e firmato dei titoli e documenti presentati;
- e) attestazione **rilasciata dalla Direzione Sanitaria dell'Azienda ove si è prestato servizio**, relativa:
 - alla tipologia delle istituzioni e strutture presso le quali il candidato ha svolto la sua attività ed alla tipologia delle prestazioni erogate dalle strutture medesime;
 - alla tipologia qualitativa e quantitativa delle prestazioni effettuate dal candidato, **negli ultimi dieci anni**, anche con riguardo all'attività espletata o alla casistica trattata nei precedenti incarichi, misurabile in termini di volume e complessità;

N.B. - *(solo per i candidati che siano o siano stati dipendenti dell'AST di Macerata ed Enti confluiti, ed esclusivamente per i periodi di servizio ivi prestati, l'attestazione di cui alla lettera e) può essere presentata in forma di dichiarazione sostitutiva di atto notorio, in quanto le informazioni in essa contenute sono verificabili d'ufficio);*
- f) un curriculum formativo-professionale, datato e firmato, **redatto sul modello allegato al presente bando, già predisposto e formulato come dichiarazione sostitutiva di certificazione e di atto di notorietà**, relativo alle attività professionali, di studio, direzionali e organizzative svolte, i cui contenuti dovranno fare riferimento:
 - alla tipologia delle istituzioni in cui sono allocate le strutture presso le quali il candidato ha svolto la sua attività ed alla tipologia delle prestazioni erogate presso le strutture medesime;
 - alla posizione funzionale del candidato nelle strutture ed alle sue competenze con indicazione di eventuali specifici ambiti di autonomia professionale con funzioni di direzione, ruoli di responsabilità rivestiti, allo scenario organizzativo in cui ha operato il dirigente ed ai particolari risultati ottenuti nelle esperienze professionali precedenti;
 - alla tipologia qualitativa e quantitativa delle prestazioni effettuate dal candidato (**riferita al decennio precedente la data di pubblicazione del presente avviso in Gazzetta Ufficiale**) anche con riguardo all'attività/casistica trattata nei precedenti incarichi, misurabile in termini di volume e complessità;
 - ai soggiorni di studio o di addestramento professionale per attività attinenti alla disciplina in rilevanti strutture italiane o estere **di durata non inferiore ai tre mesi** con esclusione dei tirocini obbligatori;



- alla attività didattica presso corsi di studio per il conseguimento del diploma universitario, di laurea o di specializzazione ovvero presso scuole per la formazione di personale sanitario;
- alla partecipazione **negli ultimi dieci anni**, a corsi, congressi, convegni e seminari, anche effettuati all'estero, **in qualità di docente o relatore**;
- alla produzione scientifica **degli ultimi dieci anni**, valutata in relazione all'attinenza alla disciplina e in relazione alla pubblicazione su riviste nazionali o internazionali, caratterizzate anche da filtri nell'accettazione dei lavori, nonché al suo impatto sulla comunità scientifica.
- alla continuità e alla rilevanza dell'attività pubblicistica e di ricerca svolta nel corso dei precedenti incarichi.

Le informazioni contenute nel curriculum professionale non potranno essere valutate se lo stesso non è redatto in forma di autocertificazione secondo quanto previsto dal D.P.R. n. 445/2000 e trasmesso unitamente a fotocopia di documento di identità. Si precisa inoltre che le dichiarazioni effettuate nel curriculum non supportate dalla documentazione indicata non saranno oggetto di valutazione.

I documenti allegati alla domanda di partecipazione al concorso, se rilasciati da privati, possono essere prodotti in originale. Ai sensi dell'art. 15, comma 1, Legge n. 183/2011, le certificazioni rilasciate dalle Pubbliche Amministrazioni non possono essere accettate, pertanto le stesse devono essere sostituite dalle dichiarazioni di cui agli art. n. 46 e 47 del D.P.R. 28.12.2000 n. 445, redatte secondo lo schema allegato.

La dichiarazione sostitutiva, ai sensi dell'articolo 39 del D.P.R. n. 445/2000, può anche concernere la conformità di una copia all'originale in possesso dell'interessato.

Le autocertificazioni relative ai servizi prestati devono contenere in modo preciso e completo, pena la non valutazione, tutti gli elementi del certificato che si intende sostituire (Ente, durata, qualifica, causa di cessazione del rapporto di lavoro, ecc...). Non saranno prese in considerazione dichiarazioni generiche, che rendano impossibile o dubbio l'abbinamento con il relativo documento prodotto in copia semplice. Eventuali dichiarazioni di conformità irrituali, incomplete o generiche, non produrranno effetti.

Le pubblicazioni debbono essere **edite a stampa e obbligatoriamente allegate** e possono essere presentate in originale o in fotocopia ed autenticate dal candidato ai sensi dell'art. 19 del D.P.R. n. 445/2000, purché il medesimo attesti, mediante dichiarazione sostitutiva dell'atto di notorietà, che le copie dei lavori specificamente richiamati nella dichiarazione sostitutiva dell'atto di notorietà sono conformi agli originali in suo possesso.

L'Amministrazione effettuerà idonei controlli sulla veridicità del contenuto delle dichiarazioni sostitutive ricevute. In caso di accertate difformità tra quanto dichiarato e quanto accertato l'Amministrazione procederà alla segnalazione all'Autorità Giudiziaria per le sanzioni penali previste ai sensi dell'art. 76 D.P.R. 445/2000. In caso di sopravvenuta assunzione l'Amministrazione applicherà l'art. 55-quater del D.lgs. 165/2001; l'interessato decadrà comunque, ai sensi dell'art. 75 D.P.R. 445/2000, da tutti i benefici conseguiti sulla base della dichiarazione non veritiera.

5. MOTIVI DI ESCLUSIONE DALLA PROCEDURA SELETTIVA

Costituiscono motivi di esclusione:

- l'omessa sottoscrizione della domanda con firma autografa o digitale;
- la mancanza anche di uno solo tra i requisiti generali e specifici, salvo quanto previsto dall'art. 15 comma 3 del D.P.R. 484/1997, nonché la mancata o non corretta autocertificazione o certificazione degli stessi secondo la normativa vigente;
- la mancata allegazione della fotocopia del documento di identità in corso di validità;
- il mancato versamento del contributo e/o la mancata allegazione della relativa ricevuta;



- l'invio della domanda di partecipazione con modalità diverse da quelle stabilite dal presente bando ed in particolare:
- la presentazione della domanda in data precedente alla pubblicazione del presente bando sul Portale inPA del Dipartimento della Funzione Pubblica;
 - la presentazione della domanda oltre il termine di scadenza;
 - l'acquisizione, per qualsiasi motivo, della domanda da parte del Protocollo dell'Ente oltre il 7° giorno dalla scadenza dei termini;
 - per le domande inoltrate tramite PEC la mancanza della titolarità della casella di posta elettronica certificata utilizzata per l'invio della domanda.

6. AMMISSIONE DEI CANDIDATI

L'ammissione dei candidati è disposta con determina del Direttore UOC Gestione Risorse Umane dell'AST di Macerata, verificato il possesso dei requisiti generali e specifici previsti dal presente bando e la regolarità della presentazione delle domande, nel rigoroso rispetto della normativa vigente. L'eventuale esclusione dalla procedura sarà notificata agli interessati tramite PEC.

7. COMMISSIONE DI SELEZIONE

Secondo quanto disposto dall'art. 15, comma 7/*bis*, lett. a) del D.lgs. n. 502/1992, così come da ultimo modificato dall'art. 20 della L. n. 118 del 05.08.2022, la Commissione di selezione è composta dal Direttore Sanitario aziendale (componente di diritto) e da tre Direttori di struttura complessa nella medesima disciplina dell'incarico da conferire, dei quali almeno due provenienti da regioni diverse, individuati tramite sorteggio da un elenco nazionale nominativo costituito dall'insieme degli elenchi regionali dei Direttori di struttura complessa appartenenti ai ruoli regionali del Servizio Sanitario Nazionale. Qualora vengano sorteggiati due o più Direttori di Struttura Complessa in forza presso un Ente o Azienda della Regione Marche, è nominato componente della Commissione il primo sorteggiato e si prosegue nel sorteggio fino ad individuare almeno due componenti provenienti da una Regione diversa.

Per ogni componente titolare sarà sorteggiato un componente supplente, fatta eccezione per il Direttore Sanitario, nel rispetto dei criteri relativi alla provenienza regionale di cui sopra. Verranno altresì sorteggiati n. 8 ulteriori nominativi ai quali il Responsabile del Procedimento potrà attingere in caso di indisponibilità dei soggetti precedentemente estratti, nel rispetto dell'ordine di estrazione e dei criteri sopra indicati. Se all'esito del sorteggio la metà dei nominativi estratti non è di genere diverso si prosegue nel sorteggio fino a raggiungere, ove possibile, la parità di genere.

Nel caso in cui risulti impossibile individuare nell'ambito dell'elenco della disciplina propria della struttura complessa di riferimento il numero di nominativi indispensabile per effettuare il sorteggio, almeno pari a sei, l'Azienda provvede ad acquisire ulteriori nominativi nell'ambito degli elenchi nominativi delle discipline equipollenti. Il ricorso alle discipline equipollenti è effettuato in via prioritaria per le supplenze.

Il sorteggio è effettuato dalla Commissione a ciò preposta, nominata dal Direttore Generale con le modalità di cui al Regolamento interno approvato con determina n. 148 del 20.02.2023.

Le operazioni di sorteggio saranno effettuate presso la sede della Direzione Generale dell'AST di Macerata, sita in Via D. Annibali 31/L, Piediripa di Macerata, alle ore 12.00 del 2° mercoledì successivo alla data di scadenza del bando di avviso pubblico. In caso di oggettive e sopravvenute impossibilità a sorteggiare nella data convenuta, la comunicazione di rinvio con la nuova data sarà pubblicata, con anticipo di almeno sette giorni sul sito Internet dell'AST nell'apposita sezione dedicata ai concorsi.



Qualora sia necessario ripetere il sorteggio ne verrà dato avviso mediante pubblicazione sul medesimo sito aziendale almeno 7 gg. prima della data fissata per il sorteggio medesimo.

L'Ufficio Gestione Risorse Umane provvede ad accertare il possesso dei requisiti da parte dei componenti della Commissione e verifica la sussistenza di eventuali cause di incompatibilità o di altre situazioni nelle quali potrebbe essere compromessa l'imparzialità del giudizio, a tutela del buon andamento e della trasparenza della procedura selettiva, con particolare riferimento agli articoli 51 e 52 del c.p.c. Si applica, in ogni caso, quanto previsto dall'articolo 35/*bis*, comma 1, lettera a), del D.lgs. 165/2001 (così come introdotto dall'articolo 1, comma 46, della Legge n.190/2012).

La Commissione è nominata con determina del Direttore UOC Gestione Risorse Umane dell'AST e pubblicata sul sito internet Aziendale. L'Azienda individua altresì, tra il personale amministrativo, il Segretario verbalizzante ed il personale di supporto.

La Commissione, alla prima riunione elegge, quale Presidente, il componente con maggiore anzianità di servizio tra i tre sorteggiati; in caso di parità nelle deliberazioni della Commissione, prevale il voto del Presidente.

8. CRITERI E MODALITA' DI VALUTAZIONE

Ai sensi dell'art. 15, comma 7/*bis*, punto b), del D.lgs. 502/92 e s.m.i., la Commissione di selezione effettua la valutazione mediante l'analisi comparativa dei curricula e dei titoli professionali posseduti dai candidati, con riguardo alle competenze organizzative e gestionali, ai volumi dell'attività svolta, all'aderenza al profilo ricercato e agli esiti del colloquio. La Commissione attribuisce a ciascun candidato un punteggio complessivo secondo criteri preventivamente determinati e redige la graduatoria degli idonei.

Gli ambiti di valutazione sono articolati nelle due seguenti macro aree per la cui valutazione, per la quale sono a disposizione complessivamente 100 punti, si fanno propri i criteri già previsti dall'art. 8 del D.P.R. 484/97:

A) CURRICULUM (max punti 30)

In relazione al fabbisogno definito, verranno prese in considerazione le attività professionali, di formazione, di studio, di ricerca nonché la produzione scientifica del candidato, con prevalente considerazione di quelle maturate negli ultimi 10 anni, così suddivise:

a.1) Esperienza professionale: max punti 10

- tipologia delle istituzioni in cui sono allocate le strutture presso le quali il candidato ha svolto la sua attività e la tipologia delle prestazioni erogate dalle strutture medesime;
- posizione funzionale del candidato nelle strutture e delle sue competenze con indicazione di eventuali specifici ambiti di autonomia professionale con funzioni di direzione, dei ruoli di responsabilità rivestiti, dello scenario organizzativo in cui ha operato il dirigente e dei particolari risultati ottenuti nelle esperienze professionali precedenti;

a.2) Prestazioni quali-quantitative: max punti 10

- tipologia qualitativa e quantitativa delle prestazioni effettuate dal candidato anche con riguardo all'attività/casistica trattata nei precedenti incarichi, misurabile in termini di volume e complessità;

Il punteggio verrà attribuito in relazione a:

- attinenza e rilevanza rispetto al fabbisogno definito;
- caratteristiche dell'azienda e della struttura in cui il candidato ha maturato le proprie esperienze, in relazione al fabbisogno oggettivo;
- durata, continuità e rilevanza dell'impegno professionale del candidato.

**a.3) Attività di formazione, studio, ricerca e pubblicazioni: max. punti 10**

- specializzazioni ulteriori rispetto a quella che costituisce titolo di ammissione, master universitari, soggiorni di studio o di addestramento professionale per attività attinenti alla disciplina in rilevanti strutture italiane o estere di durata non inferiore a tre mesi con esclusione dei tirocini obbligatori;
- attività didattica presso corsi di studio per il conseguimento di diploma universitario, di laurea o di specializzazione ovvero presso scuole per la formazione di personale sanitario;
- partecipazione, negli ultimi 10 anni, a corsi, congressi, convegni e seminari, anche effettuati all'estero, in qualità di docente, relatore, moderatore o responsabile scientifico (NON si valutano partecipazioni in qualità di uditori a convegni, congressi e seminari, pertanto si invitano i candidati a non produrre la relativa documentazione);
- produzione scientifica degli ultimi 10 anni, valutata in relazione all'attinenza alla disciplina ed in relazione alla pubblicazione su riviste nazionali ed internazionali;
- la continuità e la rilevanza dell'attività pubblicistica e di ricerca svolta nel corso dei precedenti incarichi.

In relazione ai punteggi attribuiti la Commissione formulerà altresì un giudizio complessivo correlato al grado di attinenza del curriculum con le esigenze aziendali.

B) COLLOQUIO (max punti 70)

La Commissione, prima dello svolgimento del colloquio, predetermina i quesiti da porre ai candidati, che saranno scelti dagli stessi mediante estrazione a sorte.

Il punteggio per la valutazione del colloquio verrà assegnato globalmente, valutando:

- le competenze professionali nella specifica disciplina con riferimento anche alla rispondenza al fabbisogno oggettivo e soggettivo determinato dall'Azienda;
- le competenze gestionali, organizzative e di direzione con riferimento alle caratteristiche dell'incarico da svolgere, rispondenti al medesimo fabbisogno.

La Commissione, nell'attribuzione del punteggio per il colloquio terrà conto della correttezza delle risposte, della chiarezza espositiva, dell'uso di linguaggio scientifico appropriato, della capacità di effettuare eventuali collegamenti proposti dalla Commissione con altre patologie o discipline o specialità per la miglior risoluzione dei quesiti, dell'orientamento all'efficacia e all'economicità degli interventi e delle soluzioni proposte, dell'attitudine alla formazione e all'innovazione e al miglioramento dell'organizzazione. I candidati sono considerati idonei quando raggiungono un punteggio complessivo pari almeno a 51/100.

I candidati ammessi alla selezione saranno convocati per effettuare il colloquio tramite PEC o, in subordine, tramite raccomandata con avviso di ricevimento, con almeno 15 giorni di preavviso. La convocazione sarà altresì pubblicata, sul sito istituzionale dell'Azienda. **La mancata presentazione al colloquio, anche se per causa non dipendente dalla volontà del candidato, comporta la rinuncia, a tutti gli effetti, alla selezione.** Il colloquio si svolge in un'aula aperta al pubblico. Al termine della procedura di valutazione la Commissione redige il verbale delle operazioni condotte e una relazione sintetica che, unitamente alla graduatoria dei candidati idonei, sarà trasmessa al Direttore dell'AST.

9. CONFERIMENTO DELL'INCARICO

L'incarico è conferito con determina del Direttore Generale dell'AST di Macerata al candidato che ha conseguito il miglior punteggio. L'Azienda prima del conferimento dell'incarico, pubblica sul proprio sito internet:

- il profilo professionale (fabbisogno soggettivo), del dirigente da incaricare;



- i curricula dei candidati presenti al colloquio;
- la relazione sintetica della Commissione di Selezione.

Tali pubblicazioni equivalgono a tutti gli effetti a notifica nei confronti dei candidati e di ogni altro soggetto interessato.

L'atto di attribuzione dell'incarico sarà formalmente adottato decorsi almeno 15 giorni dalle sopra indicate pubblicazioni.

La Direzione dell'AST si riserva la possibilità di utilizzare gli esiti della procedura selettiva, nel corso dei due anni successivi alla data del conferimento dell'incarico, nel caso in cui il dirigente a cui verrà attribuito l'incarico dovesse dimettersi o decadere, conferendo l'incarico mediante scorrimento della graduatoria degli idonei.

10. MODALITÀ DI SVOLGIMENTO DELL'INCARICO

Il concorrente cui verrà conferito l'incarico sarà invitato a stipulare il relativo contratto individuale, a seguito dell'accertamento del possesso dei requisiti prescritti.

Ai sensi dell'art. 15, comma 7/ter, del D.lgs 502/92 e s.m.i., *"L'incarico di direttore di struttura complessa è soggetto a conferma al termine di un periodo di prova di sei mesi, prorogabile di altri sei, a decorrere dalla data di nomina a detto incarico, sulla base della valutazione di cui al comma 5 del medesimo articolo 15"*.

L'incarico avrà durata di cinque anni, con facoltà di rinnovo per lo stesso periodo, previa verifica positiva al termine del quinquennio, da effettuarsi da parte del un Collegio Tecnico ai sensi delle disposizioni normative di tempo in tempo vigenti.

L'incarico è revocato, secondo le procedure previste dalle vigenti disposizioni e dal vigente C.C.N.L. dell'Area della Dirigenza Sanitaria, in caso di:

- inosservanza delle direttive impartite dalla Direzione aziendale;
- mancato raggiungimento degli obiettivi assegnati;
- responsabilità grave e reiterata;
- in tutti gli altri casi previsti dai contratti nazionali di lavoro nel tempo vigenti.

Nei casi di maggiore gravità il Direttore dell'Azienda può recedere dal rapporto di lavoro secondo le disposizioni del Codice Civile.

Il trattamento giuridico ed economico è regolato e stabilito dalle norme legislative e contrattuali vigenti per l'Area della Dirigenza Sanitaria e dai vigenti accordi aziendali.

11. TRATTAMENTO DEI DATI PERSONALI

Tutti i dati personali di cui l'Amministrazione sia venuta in possesso in occasione dell'espletamento dei procedimenti concorsuali verranno trattati nel rispetto del nuovo Regolamento Europeo in materia di privacy n. 679/2016 e del D.Lgs. n. 196 del 30/6/2003 per la parte non abrogata. La presentazione della domanda da parte del candidato implica il consenso al trattamento dei propri dati personali, compresi i dati sensibili, a cura dell'Azienda ed all'utilizzo degli stessi per lo svolgimento della procedura concorsuale, nonché per gli adempimenti previsti dal D.lgs. n. 33/2013.

Con la presentazione della domanda di partecipazione alla presente procedura, il candidato acconsente altresì alla pubblicazione nel sito internet aziendale del proprio curriculum in applicazione dell'art. 15, comma 7 bis, lett. d) del novellato D. Lgs. 502/92, nonché alla messa a disposizione del medesimo, unitamente degli atti concorsuali, di coloro che, dimostrando un concreto interesse nei confronti della suddetta procedura, ne facciano espressa richiesta ai sensi dell'art. 22 della Legge n. 241/1990 e s.m.i..



12. DISPOSIZIONI FINALI

Il termine massimo di conclusione della procedura è di mesi sei a decorrere dalla data di adozione della determina di nomina della Commissione. Tale termine potrà essere elevato di ulteriori quattro mesi in presenza di ragioni oggettive.

La presentazione della domanda comporta l'accettazione incondizionata delle norme contenute nel presente avviso.

L'Amministrazione si riserva la facoltà di procedere alla riapertura dei termini della presente procedura qualora il numero di domande di partecipazione alla selezione risulti esiguo.

L'Amministrazione si riserva altresì la facoltà, ove ricorrano motivi di pubblico interesse, di prorogare, sospendere, modificare, revocare o annullare il presente bando ovvero, successivamente all'espletamento della procedura, di non dar corso all'attribuzione del relativo incarico, per ragioni di pubblico interesse o a seguito di sopravvenuti vincoli legislativi e/o finanziari, di processi di riordino o di ridefinizione degli assetti organizzativi aziendali.

Trascorsi almeno 120 giorni dall'avvenuto conferimento dell'incarico, la documentazione allegata alla domanda di partecipazione al presente avviso potrà essere ritirata dai candidati, personalmente o tramite un incaricato munito di delega, previo riconoscimento tramite documento valido di identità personale.

La restituzione dei documenti ai candidati non presenti al colloquio potrà avvenire anche prima del suddetto termine.

Per tutto quanto non previsto dal presente bando, si intendono qui integralmente richiamate le norme di legge vigenti in materia.

L'ufficio competente del procedimento amministrativo è la UOC Gestione Risorse Umane cui **gli interessati potranno rivolgersi per eventuali chiarimenti e informazioni** dal lunedì al venerdì dalle ore 11,00 alle 13,00 (0733/2572684).

**f.to Il Direttore Generale AST di Macerata
Dott. Alessandro Marini**

ALLEGATI:

N. 1: PROFILO OGGETTIVO E SOGGETTIVO

N. 2: SCHEMA DI DOMANDA

N. 3: SCHEMA DI CURRICULUM e DICHIARAZIONE SOSTITUTIVA ATTO NOTORIO

N. 4: ISTRUZIONI OPERATIVE

**ALLEGATO N. 1****STRUTTURA COMPLESSA U.O.C. Direzione Medica Presidio Ospedaliero Macerata
PROFILO OGGETTIVO E SOGGETTIVO****ELEMENTI OGGETTIVI**

Ambito territoriale e caratteristiche della popolazione: l'ambito territoriale dell'AST coincide con la Provincia di Macerata e si estende su un territorio di 2.564,3 Km² (27,44% del territorio regionale) con una struttura geomorfologica fortemente differenziata, dall'area costiera, all'interno collinare fino all'area montana. La popolazione assistita al 01/01/2024 è pari a 291.192, distribuita in 52 Comuni e in 3 Distretti, con una densità di 113,76 abitanti per Km². Nella provincia di Macerata la speranza di vita alla nascita è di 81,7 anni per gli uomini e di 85,2 per le donne; l'indice di vecchiaia, determinato come rapporto tra il numero di ultra-sessantacinquenni e la popolazione tra 0 e 14 anni, è pari al 223%, valore leggermente inferiore al dato storico regionale ma superiore rispetto al dato nazionale.

Dotazione organica complessiva dell'AST di Macerata: al 01/10/2025 n. 3.508 dipendenti di cui 2.846 afferenti all'area Comparto, 660 all'Area dirigenziale, Sanitaria e non, e 2 Assistenti religiosi.

Articolazione e organizzazione aziendale: Con determina n. 543/2025 è stato adottato il nuovo Atto Aziendale che disciplina l'organizzazione e il funzionamento dell'AST di Macerata e individua le strutture operative dotate di autonomia gestionale o tecnico-professionale. Il modello ordinario di gestione operativa delle attività dell'AST è l'organizzazione dipartimentale, con la finalità di garantire l'erogazione delle prestazioni incluse nei livelli essenziali di assistenza (LEA) e l'equo accesso ai servizi, il coordinamento dell'intero percorso di cura attraverso l'integrazione ospedale-territorio e lo sviluppo di comportamenti clinico-assistenziali basati sull'evidenza. I livelli organizzativi aziendali sono integrati in rete sulla base di Percorsi Diagnostico-Terapeutici Assistenziali (PDTA), al fine di rispondere in modo mirato alle esigenze sanitarie, assicurando la migliore qualità dell'assistenza e la più efficace gestione delle risorse.

• **Dipartimento di Prevenzione;** struttura preposta alla tutela della salute pubblica, alla prevenzione di infortuni, malattie e disabilità, all'attuazione delle misure sanitarie atte a migliorare la qualità della vita, la sicurezza sul lavoro e la sicurezza alimentare, per mezzo di unità operative che comprendono sia la sanità umana che la medicina veterinaria.

• **Coordinamento Servizi Territoriali:** i Distretti, strutture di riferimento per l'assistenza sanitaria e sociosanitaria, erogano prestazioni, anche domiciliari, di tipo terapeutico e riabilitativo, prestazioni ambulatoriali di carattere clinico-diagnostico nelle varie discipline mediche e chirurgiche, attività consultoriali, socio-sanitarie e medico-legali. Oltre alle strutture poliambulatoriali fanno parte dei Servizi Territoriali anche le Case di Comunità, in via di implementazione, e gli Ospedali di Comunità, che assicurano le cure intermedie post-acuzie. L'articolazione distrettuale è la seguente:

- **Distretto di Civitanova Marche:** comprende i Comuni di Civitanova Marche, Montecosaro, Montefano, Montelupone, Monte San Giusto, Morrovalle, Porto Recanati, Potenza Picena e Recanati;
- **Distretto di Macerata:** comprende i Comuni di Macerata, Appignano, Belforte del Chienti, Caldarola, Camporotondo, Cessapalombo, Colmurano, Corridonia, Gualdo, Loro Piceno, Mogliano, Montecassiano, Monte San Martino, Penna San Giovanni, Petriolo, Pollenza, Ripe San Ginesio, San Ginesio, Sant'Angelo in Pontano, Sarnano, Serrapetrona, Tolentino, Treia ed Urbisaglia;



- Distretto di Camerino: comprende i Comuni di Camerino, Acquacanina, Bolognola, Castelraimondo, Castelsantangelo sul Nera, Esanatoglia, Fiastra, Fiuminata, Gagliole; Matelica; Monte Cavallo, Muccia, Pieve Torina, Pioraco, San Severino Marche, Sefro, Serravalle di Chienti, Ussita, Valfornace e Visso;
- n. 4 Ospedali di Comunità (Matelica, Recanati, Tolentino, Treia).

- **Coordinamento Servizi Ospedalieri**: la cura delle acuzie è assicurata in quattro stabilimenti ospedalieri (Macerata, Civitanova M., Camerino e San Severino M.) cui afferiscono le unità operative dei Dipartimenti strutturali medici, chirurgici e dei servizi diagnostici, nell'ottica di garantire omogeneità delle risposte sanitarie, adeguati livelli di qualità e sicurezza ed equa distribuzione delle risorse, per lo sviluppo di percorsi diagnostico-terapeutici ed assistenziali condivisi. Gli stabilimenti ospedalieri operano secondo il modello di rete in stretta integrazione con gli Ospedali di Comunità per le cure intermedie post-acuzie, a loro volta integrati nella rete dei Servizi Territoriali.

Descrizione della UOC Direzione Medica Presidio Ospedaliero Macerata: mission e tipologia di attività: la Direzione Medica di Presidio ha competenze gestionali, organizzative, igienico-sanitarie, di prevenzione, logistiche interne e medico legali. Il Direttore Medico di Presidio provvede alla gestione igienico-organizzativa dello Stabilimento ospedaliero, all'organizzazione, gestione e controllo delle certificazioni cliniche e della documentazione sanitaria. È responsabile dell'attività di prevenzione delle infezioni ospedaliere, dell'umanizzazione delle cure e dell'accoglienza. Sorveglia sul regolare svolgimento dei servizi di assistenza religiosa ai degenti. Sovrintende alla promozione e sviluppo della qualità dell'assistenza ospedaliera, alla tutela della salute dei lavoratori e alla gestione del rischio clinico in ambito ospedaliero, alla implementazione di percorsi integrati ospedale – territorio, in raccordo con le strutture centrali e con i Dipartimenti aziendali.

Il Presidio Ospedaliero di Macerata, come delineato nel nuovo Atto Aziendale, si articola come segue:

Unità Operativa
UOC Direzione Medica di Presidio
UOSD Gestione Blocchi Operatori
UOC Farmacia Ospedaliera Macerata
UOS Gestione Farmacia Ospedaliera MC
UOS Preparazione Farmaci Antiblastici
UOSD Malattie Infettive
UOSD Geriatria
UOC Gastroenterologia
UOC Malattie dell'Apparato Respiratorio
UOC Medicina Interna MC
UOS Malattie dismetaboliche e osteoporosi
UOS Attività ambulatoriale di reumatologia e DH
UOC Nefrologia MC
UOS Emodialisi
UOS Dialisi peritoneale
UOSD Fisica Medica
UOC Anatomia Patologica
UOC Terapia del Dolore
UOC Medicina Nucleare
UOS Centro PET, centro regionale di terapia radio-metabolica
UOC Radioterapia



UOC Oncologia
UOS Degenze Oncologiche
UOC Chirurgia Generale ad indirizzo oncologico
UOS Chirurgia oncologica addominale
UOS Infezioni chirurgiche
UOS Chirurgia generale
UOC Breast Unit
UOSD Chirurgia vitreo-retinica
UOC Ortopedia e Traumatologia
UOS Chirurgia del ginocchio
UOS Traumatologia
UOC Urologia
UOC Oftalmologia
UOC Dermatologia
UOS Ferite difficili
UOSD Ginecologia oncologica
UOSD Neonatologia e follow-up neonatale MC
UOC Ginecologia e Ostetricia
UOS Ostetricia e patologia ostetrica
UOC Pediatria MC
UOSD Cardiologia interventistica
UOC Anestesia e Rianimazione
UOS Rianimazione
UOS Anestesia
UOS Coordinamento locale attività prelievo d'organi e tessuti
UOC Neurologia
UOC Stroke Unit
UOC Cardiologia MC
UOS UTIC
UOC Pronto Soccorso e Medicina d'urgenza
UOS Accettazione e coordinamento attività ambulatoriale
UOS MURGE e OBI
UOC Radiologia interventistica
UOC Radiodiagnostica MC
UOS Diagnostica cardiovascolare
UOS Radiologia senologica
UOS Diagnostica TAC e RM
UOS Radiologia d'urgenza
UOC Medicina trasfusionale
UOS TAO
UOC Patologia clinica
UOS Microbiologia clinica
UOS Gestione e controllo ambulatori laboratorio analisi
UOC Psichiatria ospedaliero-territoriale
UOS SPDC


Dati di attività del Presidio Ospedaliero di Macerata:

Ricoveri Ordinari			
Anno	2022	2023	2024
Totale Ordinari	11.867	12.173	12.296
Giornate Degenza	87.296	91.785	93.347
Degenza Media	7,4	7,5	7,6
Presenza Media	239,2	251,5	255,0
Posti Letto	335	335	329
Tasso Utilizzo PL	71,4%	75,1%	77,8%
Valore DRG	41.807.909	44.194.572	45.663.455
Valore DRG Medio	3.523,04	3.630,54	3.713,68
Peso Medio DRG	1,0926	1,1069	1,1371

Day Hospital			
Anno	2022	2023	2024
Dimissioni	3.443	3.944	3.939
Numero Accessi	20.404	22.645	24.781
Posti Letto	50	50	50
Valore DRG	8.885.742	9.981.070	10.840.782
Valore DRG Medio	2.580,81	2.530,70	2.752,17
Peso Medio DRG	0,8472	0,8455	0,8561

Attuale dotazione organica della UOC per qualifica:

Direttore UOC	1
Dirigente UOS Gestione Blocco Operatorio	1
Dirigente Medico Direzione Medica Presidio Ospedaliero	1
Assistente Sociale	1
Assistente Religioso	2
Dietista	2
Operatore Tecnico addetto ai Servizi Socio Assistenziali	1

**ELEMENTI SOGGETTIVI****COMPETENZE CLINICO-PROFESSIONALI, TECNICHE E SCIENTIFICHE**

Il Direttore Medico di Presidio dovrà mostrare di possedere adeguate competenze professionali coerenti con l'organizzazione aziendale, tali da consentirgli di svolgere le funzioni delegate dal Direttore Generale e dal Direttore Sanitario dell'AST e sovrintende all'organizzazione e alla gestione delle attività sanitarie delle strutture afferenti al Presidio Ospedaliero. È ritenuta inoltre necessaria la conoscenza della normativa nazionale e regionale relativa ai diversi setting assistenziali ed in materia di accreditamento.

Le principali attività delegate al Direttore Medico di Presidio sono le seguenti:

- vigilanza sul rispetto delle norme igienico-sanitarie della struttura;
- sorveglianza e verifica di denuncia delle malattie infettive;
- collaborazione nelle attività di prevenzione, profilassi e studio delle infezioni ospedaliere;
- partecipazione alle commissioni per il buon uso del sangue;
- controllo in merito all'appropriatezza delle prestazioni ambulatoriali e di ricovero erogate;
- vigilanza sul mantenimento dei requisiti autorizzativi e di accreditamento delle UU.OO./Servizi di afferenza previsti dalla normativa nazionale e regionale in materia;
- gestione dell'attività necroscopica;
- organizzazione e controllo delle attività di archiviazione e conservazione delle cartelle cliniche;
- rilascio copia della documentazione sanitaria agli aventi diritto;
- collaborazione e controllo sulle attività di prelievo di organi/tessuti e raccolta di sangue cordonale;
- vigilanza sul corretto uso dei farmaci, degli stupefacenti, dei presidi sanitari e delle tecnologie sanitarie;
- collaborazione alla verifica dell'idoneità sanitaria del personale del Presidio ed alle pratiche in materia di radioprotezione;
- gestione dei flussi informativi;
- controllo della correttezza dei dati, del rispetto dei tempi di trasmissione e della loro completezza;
- raccolta, elaborazione, archiviazione e trasmissione dei dati di attività (ricoveri, day hospital, DRG, attività ambulatoriale, etc.) ai competenti Uffici (Ministero, Regione, Direzione Generale) e coordinamento degli uffici/dipendenti preposti alle singole funzioni;
- vigilanza sul rispetto della normativa nazionale ed europea in materia di protezione dei dati personali;
- supporto al Direttore Sanitario nella gestione delle Unità di Crisi in caso di emergenze sanitarie;
- collaborazione con i Dirigenti delle Professioni Sanitarie, Area Infermieristico-Ostetrica e Area Tecnica per la gestione delle attività sanitarie del personale infermieristico, ostetrico e tecnico;
- controllo dell'appropriatezza nella gestione dei turni di guardia e di reperibilità dei medici del P.O.;
- collaborazione con il Dirigente Responsabile del Blocco Operatorio nella organizzazione e gestione dell'attività;
- collaborazione nell'organizzazione delle attività ambulatoriali e monitoraggio dei tempi di attesa;



- rilascio di pareri all'Ufficio A.L.P.I. in merito all'autorizzazione allo svolgimento di attività libero-professionali intramurale in regime di ricovero ed ambulatoriale e vigilanza in materia di tariffe e prestazioni;
- collaborazione con le Unità di Staff della Direzione Aziendale (Ingegneria Clinica, Qualità e Controllo Rischio Clinico, Farmacia ospedaliera ecc.).

COMPETENZE ORGANIZZATIVE E MANAGERIALI

- conoscenza dell'articolazione aziendale, dei modelli dipartimentali e del loro funzionamento;
- conoscenza dei dati epidemiologici della Regione Marche;
- competenze clinico-scientifiche necessarie per garantire la migliore offerta possibile con le risorse disponibili;
- padronanza delle tecniche di *budgeting* e capacità di collaborare attivamente alla definizione del programma di attività della Azienda e alla realizzazione delle attività necessarie al perseguimento degli obiettivi stabiliti;
- capacità di favorire l'appropriata allocazione delle risorse, con particolare riguardo alla spesa per il rinnovo delle attrezzature per obsolescenza;
- capacità di valutare le implicazioni economiche derivanti dalle scelte cliniche e organizzative nonché dai comportamenti relazionali assunti al fine di gestire l'attività in modo coerente con le risorse finanziarie, strutturali, strumentali ed umane disponibili, secondo quanto previsto dalla normativa vigente, dalle linee guida, dalle specifiche direttive aziendali e dai principi della sostenibilità economica;
- conoscenza delle tecniche di gestione delle risorse umane e capacità di coordinare e valutare il personale assegnato sia in relazione alle competenze professionali espresse che alla condotta organizzativa;
- capacità di definire obiettivi formativi, proporre iniziative di aggiornamento e implementare la formazione continua sul luogo di lavoro, anche in materia di sicurezza;
- capacità di comunicazione, diffusione delle informazioni e promozione dei cambiamenti organizzativi che meglio rispondano agli obiettivi della struttura complessa;
- capacità di esercitare la *governance* clinica in materia di sicurezza clinica, di appropriatezza, di rispetto delle priorità e dei tempi di attesa, di valutazione delle tecnologie sanitarie/HTA, di gestione integrata dei volumi di attività per specifiche prestazioni e di valutazione degli esiti;
- attenzione al monitoraggio degli eventi avversi, all'adozione di politiche aziendali del rischio clinico e della sicurezza dei pazienti e capacità di implementare modalità e procedure in grado di minimizzare il rischio clinico per gli utenti e gli operatori;
- capacità di supportare l'approccio assistenziale per processi, continuo e trasversale ai livelli di assistenza ospedaliera e distrettuale, valorizzando tutte le modalità di gestione orizzontale dei processi indicate dall'Atto Aziendale;
- capacità di favorire la flessibilità organizzativa e l'integrazione a livello aziendale, finalizzata al miglioramento dell'efficienza operativa nella gestione delle risorse (per esempi: spazi, apparecchiature, dispositivi, gestione delle emergenze, ecc);
- conoscere i processi di informatizzazione assistenziali e organizzativi (per esempio: cartella clinica, firma digitale, dematerializzazione delle prescrizioni, prenotazioni e refertazione, presa in carico, ecc.) e la loro integrazione nel contesto aziendale ed a livello regionale del fascicolo sanitario elettronico;

**ESPERIENZE DI RICERCA E STUDIO, ATTITUDINI COMUNICATIVE E DIVULGATIVE**

- Orientamento a promuovere la partecipazione della U.O.C. a studi epidemiologici e osservazionali;
- Documentata produzione scientifica in termini di Impact factor e H index, pubblicata su riviste italiane e/o internazionali, conoscenza e utilizzo degli strumenti di health literacy;
- Qualificata attività congressuale come relatore in eventi di rilevanza regionale/nazionale e adeguata esperienza in attività didattiche e tutoriali.

**ALLEGATO N. 2****SCHEMA DI DOMANDA**

Al Direttore Generale dell'A.S.T. di Macerata
Via Annibali, 31/L
Fraz. Piediripa - 62100 Macerata

Il/la sottoscritto/a Dott./Dott.ssa _____, C.F. _____ nato/a a _____ il _____, residente a _____ in Via _____, tel. n. _____, PEC _____, e-mail _____

CHIEDE

di essere ammesso/a a partecipare all'Avviso pubblico per il conferimento dell'incarico quinquennale di Direttore di Struttura Complessa per la **U.O.C. "Direzione Medica Presidio Ospedaliero Macerata"**, indetto in attuazione della determina n. 427/AST_MC del 01/08/2025.

A tal fine, sotto la propria responsabilità (artt. 46 e 47 D.P.R. 445/00 e s.m.i.) consapevole, in caso di dichiarazione mendace delle sanzioni penali previste dall'art. 76 del D.P.R. 445 del 28/12/2000 e s.m.i., nonché della decadenza dai benefici eventualmente conseguenti al provvedimento emanato sulla base delle dichiarazioni non veritiere (art. 75 D.P.R. 445/2000)

DICHIARA

(segnare con una X)

- ☐ di essere in possesso della cittadinanza italiana (o equivalente) _____;
- ☐ di essere iscritto /a nelle liste elettorali del Comune di _____;
- ☐ (indicare in alternativa i motivi della non iscrizione o cancellazione);
- ☐ di godere dei diritti civili e politici;
- ☐ di NON aver riportato condanne penali e di NON avere a proprio carico procedimenti penali pendenti che, ai sensi delle vigenti disposizioni in materia, ostino all'instaurazione del rapporto di impiego con le Pubbliche Amministrazioni;
- ☐ di NON essere destinatario/a di provvedimenti di licenziamento, destituzione o dispensa dall'impiego presso una Pubblica Amministrazione;
- ☐ di aver assolto agli obblighi militari (per i soli candidati di sesso maschile nati entro il 31 dicembre 1985);
- ☐ di essere in possesso del Diploma di Laurea in _____, conseguito il _____, presso l'Università degli Studi di _____, con la seguente votazione _____;
- ☐ di essere in possesso del diploma di abilitazione alla professione di _____ conseguita il _____, presso l'Università degli Studi di _____;



- ☐ di essere in possesso della Specializzazione nella disciplina di _____, conseguita il _____, presso l'Università degli Studi di _____, della durata di anni _____, con la seguente votazione _____;
- ☐ di essere iscritto all'Albo dell'Ordine dei _____ della Provincia di _____, numero di posizione _____, dalla data del _____;
- ☐ di aver prestato (e di prestare) i sotto indicati servizi presso Pubbliche Amministrazioni (indicare eventuali cause di risoluzione):

Ente	Periodo		Qualifica e disciplina	Tipo di rapporto (*)	Cause di risoluzione
	Dal	Al			

(*) indicare se di ruolo, supplente, incaricato, straordinario e se a tempo pieno, tempo definito, part-time con indicazione dell'orario effettuato.

- ☐ che relativamente ai sopra indicati servizi: *(barrare con una X)* ☐ ricorrono ☐ non ricorrono le condizioni di cui all'art. 46 del D.P.R. 761/79, che prevede la riduzione dei titoli di carriera per la mancata partecipazione alla formazione obbligatoria;
- ☐ di autorizzare il trattamento di tutti i dati personali di cui l'Amministrazione sia venuta in possesso in relazione alle procedure selettive ai sensi del nuovo Regolamento Europeo in materia di privacy (n. 679/2016) e del D. Lgs. 30/6/2003 n. 196 e s.m.i.;

Chiede che ogni necessaria comunicazione venga inviata al seguente indirizzo PEC _____:

In caso di trasmissione della domanda tramite PEC il candidato

DICHIARA

(segnare con una X):

- ☐ di essere titolare della seguente casella di posta elettronica certificata _____ dalla quale è stata trasmessa la presente domanda di partecipazione;
- ☐ che le copie dei documenti di cui all'elenco allegato sono conformi agli originali in suo possesso
- oppure**
- ☐ che le copie dei documenti di cui all'elenco allegato sono conformi agli originali depositati presso _____.



L'istanza vale come autocertificazione in via definitiva delle dichiarazioni contenute, in luogo delle relative certificazioni, ai sensi e per gli effetti delle disposizioni di cui all'art. 15 della Legge n. 183 del 21/11/2011, fatto salvo il potere di controllo e verifica sulla veridicità delle dichiarazioni stesse da parte dell'Amministrazione procedente.

Allega:

- elenco di tutti i documenti e titoli presentati;
- fotocopia del documento di identità personale in corso di validità.

(data)

(firma)

**ALLEGATO N. 3**

**AVVISO PER CONFERIMENTO INCARICO QUINQUENNALE DI DIRETTORE DI STRUTTURA COMPLESSA
U.O.C. DIREZIONE MEDICA PRESIDIO OSPEDALIERO DI MACERATA
CURRICULUM FORMATIVO E PROFESSIONALE
del Dott. / Dott.ssa _____**

Ai sensi e per gli effetti degli artt. 46 e 47 del DPR n. 445/2000, sotto la propria responsabilità e consapevole, in caso di dichiarazioni mendaci delle sanzioni penali previste dall'art. 76 del D.P.R. 445 del 28/12/2000 e s.m.i., il sottoscritto

DICHIARA

che le informazioni contenute nel seguente curriculum formativo-professionale rispondono a verità:

Titoli accademici e di studio

Diploma di Laurea _____ conseguito presso l'Università degli Studi di:
_____ anno accademico _____.

Specializzazioni:

- 1) _____
2) _____

Attestati di formazione manageriale:

- 1) _____
2) _____

Dottorati di ricerca:

- 1) _____
2) _____

Master universitari:

- 1) _____
2) _____

Corsi universitari di perfezionamento di durata non inferiore a mesi tre:

- 1) _____
2) _____

**Esperienze lavorative**

Ente	Periodo		Profilo e disciplina	Tipologia di rapporto (*)
	dal	al		

(*) lavoro subordinato, incarico libero prof.le, tempo determinato o indeterminato, ecc.

Incarichi professionali

Ente	Periodo		Incarico (**)
	dal	al	

(**) indicare gli eventuali incarichi di tipo gestionale, Struttura Semplice, Semplice Dipartimentale, Struttura Complessa ovvero gli eventuali periodi di attività quale Direttore di UOC facente funzioni.



Tipologia e caratteristiche dell'azienda e della struttura in cui il candidato ha maturato le proprie esperienze

(Allegare certificazione rilasciata dall'Azienda o Ente presso cui l'attività è stata svolta, in cui sia attestata:

- la tipologia delle istituzioni in cui il candidato ha svolto la sua attività;
- la tipologia delle prestazioni erogate dalle strutture medesime.

I candidati che siano o siano stati dipendenti dell'AST di Macerata ed Enti ivi confluiti, in alternativa ai certificati sopra indicati, possono presentare una dichiarazione sostitutiva di atto notorio, anche inserendo le informazioni richieste nello spazio sottostante del presente modello di curriculum, in quanto dette informazioni sono verificabili d'ufficio.)

.....

.....

.....

.....

.....

Tipologia quali-quantitativa delle prestazioni effettuate dal candidato nell'ultimo decennio

(Allegare certificazione rilasciata dall'Azienda o Ente presso cui l'attività è stata svolta, in cui sia attestata la quantità e la tipologia delle attività/prestazioni rese dal candidato, es. la casistica, il volume delle prestazioni ecc...

I candidati che siano o siano stati dipendenti dell'AST di Macerata ed Enti ivi confluiti, in alternativa ai certificati sopra indicati, possono presentare una dichiarazione sostitutiva di atto notorio, anche inserendo le informazioni richieste nello spazio sottostante del presente modello di curriculum, in quanto dette informazioni sono verificabili d'ufficio.)

.....

.....

.....

.....

.....

Soggiorni di studio o di addestramento professionale risalenti all'ultimo decennio

(Elencare le sole attività attinenti la disciplina oggetto di selezione, effettuate in rilevanti strutture italiane o estere di durata non inferiore a tre mesi, esclusi i tirocini obbligatori, precisando luogo, struttura, attività svolta e periodo (da gg.mm.aa. – a gg.mm.aa.). Evidenziare l'eventuale esame finale.)

.....

.....

.....

.....

.....



Attività didattica

(Elencare **solo le attività di docenza**, con indicazione dell'anno accademico o scolastico, della materia oggetto di insegnamento e delle ore annue effettuate nell'ambito di:

- corsi di laurea
- diploma universitario
- scuole di specializzazione
- scuole per la formazione di personale sanitario)

.....

.....

.....

.....

Partecipazione, nell'ultimo decennio, ad eventi formativi in qualità di docente, relatore o moderatore

(Indicare, numerando progressivamente, il titolo di ciascun evento, l'Ente Organizzatore, la data e la sede di svolgimento. Possono essere allegati in fotocopia semplice, gli attestati di partecipazione. NON si valutano partecipazioni a convegni, congressi, seminari, ecc... in qualità di uditore.)

1.
2.
3.
4.
5.

Produzione scientifica risalente all'ultimo decennio

(Inserire elenco numerato progressivamente delle singole pubblicazioni, edite a stampa, indicando per ognuna titolo, autori, rivista scientifica. Ai sensi dell'art. 8, co.5 del DPR n.484/97, i lavori devono anche essere allegati alla domanda, in originale o in fotocopia con dichiarazione di conformità all'originale)

1.
2.
3.
4.
5.

Attività di ricerca

(Elencare le attività di ricerca svolte o in corso di svolgimento pertinenti alla disciplina oggetto dell'avviso.)

.....

.....

.....

.....

.....

**Capacità, competenze personali e relazionali, tecniche e altri elementi che il candidato intende evidenziare**

.....
.....
.....

Data _____

Firma _____

Il sottoscritto è consapevole che in caso di dichiarazione mendace sarà punito ai sensi del Codice Penale secondo quanto prescritto dall'art. 76 del succitato D.P.R. 445/2000 e che inoltre, qualora dal controllo effettuato emerga la non veridicità del contenuto di taluna delle dichiarazioni rese, decadrà dai benefici conseguenti al provvedimento eventualmente emanato sulla base della dichiarazione non veritiera (art. 75 DPR 445/2000).

Autorizza la raccolta dei dati per l'emanazione del provvedimento amministrativo ai sensi del Nuovo Regolamento Europeo in materia di privacy (n. 2016/679) e del D lgs. 196/2003 per la parte non abrogata. Dichiara altresì di essere a conoscenza che, prima della nomina del candidato prescelto, i curricula inviati dai concorrenti presentatisi al colloquio verranno pubblicati sul sito internet aziendale.

Data _____

Firma _____

Allega fotocopia documento di identità n. _____

Rilasciato il _____ da _____



DICHIARAZIONE SOSTITUTIVA DI CERTIFICAZIONE
(art. 46 DPR 28 dicembre 2000, n. 445)

DICHIARAZIONE SOSTITUTIVA DELL'ATTO DI NOTORIETÀ
(art. 47 DPR 28 dicembre 2000, n. 445)

Il/la sottoscritto/a _____

nato a _____ (_____) il _____
(prov.)

residente a _____ (_____) in Via _____ n. _____

consapevole delle sanzioni penali, nel caso di dichiarazioni non veritiere, di formazione o uso di atti falsi, richiamate dall'art. 76 del D.P.R. 445 del 28 dicembre 2000 e consapevole, altresì, di incorrere nella decadenza dai benefici eventualmente conseguenti al provvedimento emanato dall'Amministrazione, qualora in sede di controllo emerga la non veridicità del contenuto della dichiarazione sotto la propria responsabilità ai sensi degli articoli 46 e 47 del D.P.R. 445/2000

DICHIARA

.....
.....
.....
.....
.....

Dichiara, altresì, di essere informato, ai sensi e per gli effetti del Nuovo Regolamento Europeo in materia di privacy (n. 2016/679) e del D. Lgs. N. 196/2003 per la parte non abrogata, che i dati personali raccolti saranno trattati, anche con strumenti informatici, esclusivamente nell'ambito del procedimento per il quale la presente dichiarazione viene resa.

.....
(luogo e data)

Il Dichiarante

.....

Ai sensi dell'art. 38, D.P.R. 445 del 28 dicembre 2000, la dichiarazione è sottoscritta dall'interessato in presenza del dipendente addetto ovvero sottoscritta o inviata insieme alla fotocopia, non autenticata di un documento di identità del dichiarante, all'ufficio competente via fax, tramite un incaricato, oppure a mezzo posta.

Firma del dipendente addetto _____



ALLEGATO N. 4

ISTRUZIONI OPERATIVE PER LA COMPILAZIONE DELLA DOMANDA E DEL CURRICULUM

Perché i titoli autocertificati siano correttamente valutati, è necessario che il candidato fornisca con chiarezza e completezza tutti i dati che contraddistinguono i titoli di cui trattasi. La mancata o incompleta indicazione delle informazioni richieste determina l'impossibilità di procedere alla valutazione del titolo dichiarato.

A titolo esemplificativo

- Per quanto attiene ai servizi prestati è indispensabile che il candidato indichi l'Ente presso cui gli stessi sono stati presentati e le cause della eventuale risoluzione, la qualifica, la tipologia del rapporto di lavoro. Per tipologia va inteso: tempo determinato o tempo indeterminato, eventuale part-time con indicazione dell'orario reso.
- La durata dei rapporti di lavoro deve essere indicata specificando data di inizio e la data di cessazione di ogni singolo servizio o se il medesimo è ancora in corso. Occorre altresì indicare gli eventuali periodi di sospensione dal servizio (aspettative o congedi a vario titolo fruiti).
- Il candidato deve indicare se ricorrono o non ricorrono le condizioni di cui all'art. 46 del D.P.R. 761/79 che prevede la riduzione dei titoli di carriera per la mancata partecipazione alla formazione obbligatoria (in caso positivo è onere del candidato precisare la misura della riduzione).
- Il certificato relativo alla tipologia delle istituzioni e alla tipologia quali-quantitativa delle prestazioni, di cui al punto 4 e) del bando è rilasciato dal Direttore Sanitario dell'Azienda/Ente ove il candidato presta o ha prestato servizio. Detto certificato si compone di due parti:
 - 1) **dichiarazione del Direttore Sanitario** riguardante la **tipologia della Azienda/Ente** in cui è allocata la Unità Operativa presso la quale il candidato svolge/ha svolto la sua attività e la tipologia delle prestazioni che vengono erogate da tale struttura;
 - 2) **certificazione del Direttore Sanitario** dell'Azienda/Ente rilasciata sulla base dell'attestazione del Direttore di Presidio, o Direttore del Dipartimento o Direttore della Struttura Complessa riguardante la **tipologia qualitativa e quantitativa delle prestazioni** effettuate dal candidato nell'ultimo decennio, misurabili in termini di quantità e complessità.
- La partecipazione attiva, in qualità di relatore, docente, moderatore ecc. a corsi di aggiornamento, convegni, seminari e simili, può essere autocertificata: in tal caso il candidato dovrà inserire nel curriculum un elenco numerato degli eventi formativi indicando con esattezza il titolo dell'evento, la data e il luogo in cui si è svolto.
- Qualora il candidato preferisca allegare gli attestati di partecipazione ai suddetti eventi formativi, dovrà autocertificarne l'autenticità anche in forma cumulativa, utilizzando il modello di dichiarazione sostitutiva di atto notorio. Es. "... dichiara che le n. ____ copie degli attestati di partecipazione ad eventi formativi sono conformi agli originali depositati presso _____ oppure in mio possesso".
- Le pubblicazioni devono essere obbligatoriamente allegate autocertificandone l'autenticità con la seguente dichiarazione .

AST - Azienda Sanitaria Territoriale - Fermo

Graduatoria del Concorso pubblico, per titoli ed esami, per la copertura a tempo pieno e indeterminato di n. 1 posto di Dirigente Professioni Sanitarie - Area Tecnica.

CONCORSO PUBBLICO, PER TITOLI ED ESAMI, PER LA COPERTURA A TEMPO PIENO E INDETERMINATO DI N. 1 POSTO DI DIRIGENTE PROFESSIONI SANITARIE – AREA TECNICA indetto con determina del Direttore Generale n. 606/AST_FM del 08/10/2024

GRADUATORIA APPROVATA CON DETERMINA N. 378/AST_FM-Pers del 25/11/2025

N°	COGNOME E NOME	PUNTEGGIO TOTALE
1	Diamanti Matteo	76,390
2	omissis	72,348
3	omissis	71,752
4	omissis	70,836
5	omissis	66,535
6	omissis	62,895
7	omissis	62,419
8	omissis	61,884
9	omissis	58,554

AST - Azienda Sanitaria Territoriale - Fermo

Graduatoria definitiva anno 2026 - Specialisti ambulatoriali, medici veterinari, professionisti psicologi e biologi anno 2026 Provincia di Fermo; trasmissione determina AST FM n.394 del 28 novembre 2025

omissis

DETERMINA

- 1) di approvare, a norma dell'art. 19 dell'A.C.N. 2024 e s.m.i., le graduatorie per titoli per la Provincia di Fermo, valevoli per l'anno 2026, dei Medici Specialisti Ambulatoriali Interni, Veterinari ed altre professionalità, aspiranti a svolgere la propria attività professionale nell'ambito delle strutture del S.S.N. in qualità di sostituti, incaricati a tempo determinato e provvisorio, come da allegato che forma parte integrante e sostanziale del presente atto, provvedendo alla pubblicazione nel B.U.R. della Regione Marche;
- 2) di approvare, a norma dell'art. 19 comma 12 dell'A.C.N. 2024 e s.m.i., le graduatorie della Provincia di Fermo, valevoli per l'anno 2026, dei Medici Specialisti Ambulatoriali Interni, Veterinari ed altre professionalità, aspiranti a svolgere la propria attività professionale nell'ambito delle strutture del S.S.N. in qualità di sostituti, incaricati a tempo determinato e provvisorio, come da allegato che forma parte integrante e sostanziale del presente atto, provvedendo alla pubblicazione nel B.U.R. della Regione Marche;
- 3) di attestare che dal presente atto non derivano oneri a carico del Bilancio dell'Azienda Sanitaria Territoriale di Fermo;
- 4) di disporre la pubblicazione all'Albo della presente determina;
- 5) di dare atto che la presente determina non è sottoposta a controllo regionale, ai sensi dell'art. 39 della L.R. 19/2022;
- 6) di dare atto che il Collegio Sindacale prende autonoma conoscenza del provvedimento mediante pubblicazione all'Albo pretorio telematico;





Il Direttore Generale
(Dott. Roberto Grinta)

per i pareri infrascritti

Il Direttore Sanitario
(Dott.ssa Elisa Draghi)

Documento informatico firmato digitalmente

**DOCUMENTO ISTRUTTORIO
(U.O.C. Direzione Amministrativa Territoriale)**

Accordo Collettivo Nazionale per la disciplina dei rapporti con gli specialisti ambulatoriali interni, veterinari ed altre professionalità sanitarie (biologi, chimici, psicologi) ambulatoriali ai sensi dell'art. 8 del D.L.gs n. 502 del 1992 e successive modificazioni ed integrazioni, sancito con Intesa Stato Regioni del 20/05/2021.

Accordo Collettivo Nazionale per la disciplina dei rapporti con gli specialisti ambulatoriali interni, veterinari ed altre professionalità sanitarie (biologi, chimici, psicologi) ambulatoriali ai sensi dell'art. 8 del D.L.gs n. 502 del 1992 e successive modificazioni ed integrazioni, sancito con Intesa Stato Regioni del 04/04/2024 Rep. Atti n. 52/CSR del 04/04/2024 Triennio 2019 – 2021.

L'art. 19 dell'A.C.N. Triennio 2019 – 2021 sancito con Intesa Stato – Regioni del 04/04/2024, dispone che l'Azienda sede del Comitato Zonale provveda alla formazione di una graduatoria provinciale per titoli, secondo i criteri di cui all'allegato 1 del vigente A.C.N. con validità annuale;

Questa Azienda Sanitaria Territoriale ha provveduto alla formazione delle graduatorie per l'anno 2026 per la Provincia di Fermo, come da allegato che forma parte integrante e sostanziale del presente atto;

Le graduatorie provvisorie sono state pubblicate, secondo quanto prescritto dall'art. 19 dell'A.C.N. il 23/10/2025;

Nel periodo di pubblicazione non sono pervenute istanze di riesame di talchè le graduatorie sono divenute definitive;

Con riguardo alla branca di Odontoiatria trova applicazione il comma 4 dell'Art. 19 A.C.N./2024;

Questa Azienda Sanitaria Territoriale ha, inoltre, provveduto a redigere, ai sensi del comma 12 dell'art. 19, la graduatoria di disponibilità in applicazione dell'ordine di priorità di cui alle lettere a) e b) comma 12





dell'art. 19 A.C.N. 04/04/2024;

Atteso che dal presente atto non derivano oneri a carico del Bilancio dell'Azienda Sanitaria Territoriale di Fermo;

Stante quanto sopra si propone al Direttore Generale dell'AST di Fermo, per l'approvazione, il seguente schema di determina:

- 1) di approvare, a norma dell'art. 19 dell'A.C.N. 2024 e s.m.i., le graduatorie per titoli per la Provincia di Fermo, valevoli per l'anno 2026, dei Medici Specialisti Ambulatoriali Interni, Veterinari ed altre professionalità, aspiranti a svolgere la propria attività professionale nell'ambito delle strutture del S.S.N. in qualità di sostituti, incaricati a tempo determinato e provvisorio, come da allegato che forma parte integrante e sostanziale del presente atto, provvedendo alla pubblicazione nel B.U.R. della Regione Marche;
- 2) di approvare, a norma dell'art. 19 comma 12 dell'A.C.N. 2024 e s.m.i., le graduatorie della Provincia di Fermo, valevoli per l'anno 2026, dei Medici Specialisti Ambulatoriali Interni, Veterinari ed altre professionalità, aspiranti a svolgere la propria attività professionale nell'ambito delle strutture del S.S.N. in qualità di sostituti, incaricati a tempo determinato e provvisorio, come da allegato che forma parte integrante e sostanziale del presente atto, provvedendo alla pubblicazione nel B.U.R. della Regione Marche;
- 3) di attestare che dal presente atto non derivano oneri a carico del Bilancio dell'Azienda Sanitaria Territoriale di Fermo;
- 4) di disporre la pubblicazione all'Albo della presente determina;
- 5) di dare atto che la presente determina non è sottoposta a controllo regionale, ai sensi dell'art. 39 della L.R. 19/2022;
- 6) di dare atto che il Collegio Sindacale prende autonoma conoscenza del provvedimento mediante pubblicazione all'Albo pretorio telematico;

Il Direttore U.O.C. D.A.T.

(Dott. Paolo Bottazzi)

Il Responsabile del Procedimento

(Dott. Francesco Paletti)

Documento informatico firmato digitalmente

ALLEGATI

(La presente determina consta di n. 35 pagine di cui n.32 pagine di allegati che formano parte integrante della presente)



Graduatoria degli aspiranti ad incarichi specialisti ambulatoriali

BRANCA DI Allergologia

GRADUATORIE VALEVOLI PER L'ANNO 2026

Pos	Cognome	Nome	PUN
1	MARZIALI	SONIA	9,00
2	CATALOGNA	ALESSANDRA	9,00
3	RAGGIUNTI	MARTINA	8,00
4	DE SANCTIS	ANTONELLO	8,00

Graduatoria di disponibilità degli aspiranti ad incarichi specialisti ambulatoriali

Branca di Allergologia

Pos	Cognome	Nome
1	MARZIALI	SONIA
2	CATALOGNA	ALESSANDRA
3	RAGGIUNTI	MARTINA
4	DE SANCTIS	ANTONELLO

Graduatoria degli aspiranti ad incarichi specialisti ambulatoriali

BRANCA DI Cardiologia

GRADUATORIE VALEVOLI PER L'ANNO 2026

Pos	Cognome	Nome	PUN
1	SPAGNOLO	DIEGO	21,20
2	PETTINELLI	ELISABETTA	9,00
3	CARDINALI	LUCIO	5,00

Graduatoria di disponibilità degli aspiranti ad incarichi specialisti ambulatoriali

Branca di Cardiologia

Pos	Cognome	Nome
1	SPAGNOLO	DIEGO
2	PETTINELLI	ELISABETTA
3	CARDINALI	LUCIO

Graduatoria degli aspiranti ad incarichi specialisti ambulatoriali

BRANCA DI Chirurgia generale

GRADUATORIE VALEVOLI PER L'ANNO 2026

Pos	Cognome	Nome	PUN
1	DE PASQUALE	PIETRO	5,00

Graduatoria degli aspiranti ad incarichi specialisti ambulatoriali

BRANCA DI Dermatologia

GRADUATORIE VALEVOLI PER L'ANNO 2026

Pos	Cognome	Nome	PUN
1	DI GREGORIO	VALENTINA	9,17

Graduatoria di disponibilità degli aspiranti ad incarichi specialisti ambulatoriali

Branca di Dermatologia

Pos	Cognome	Nome	Punti
1	DI GREGORIO	VALENTINA	9,17 [2]

Graduatoria degli aspiranti ad incarichi specialisti ambulatoriali

BRANCA DI Diabetologia

GRADUATORIE VALEVOLI PER L'ANNO 2026

Pos	Cognome	Nome	PUN
1	DEL GATTO	VALERIA	9,00
2	D'ANGELO	GIULIA	9,00

Graduatoria di disponibilità degli aspiranti ad incarichi specialisti ambulatoriali

Branca di Diabetologia

Pos	Cognome	Nome
1	D'ANGELO	GIULIA
2	DEL GATTO	VALERIA

Graduatoria degli aspiranti ad incarichi specialisti ambulatoriali

BRANCA DI Endocrinologia

GRADUATORIE VALEVOLI PER L'ANNO 2026

Pos	Cognome	Nome	PUN
1	D'ANGELO	GIULIA	9,00

Graduatoria di disponibilità degli aspiranti ad incarichi specialisti ambulatoriali

Branca di Endocrinologia

Pos	Cognome	Nome
1	D'ANGELO	GIULIA

Graduatoria degli aspiranti ad incarichi specialisti ambulatoriali

BRANCA DI Fisiochinesiterapia

GRADUATORIE VALEVOLI PER L'ANNO 2026

Pos	Cognome	Nome	PUN
1	FERRETTI	MATTEO	9,00
2	LUCIANI	DEIANIRA	8,00
3	PALESTINI	RITA	8,00

Graduatoria di disponibilità degli aspiranti ad incarichi specialisti ambulatoriali

Branca di Fisiochinesiterapia

Pos	Cognome	Nome	Punti
1	LUCIANI	DEIANIRA	8,00 [1]
2	PALESTINI	RITA	
3	FERRETTI	MATTEO	

Graduatoria degli aspiranti ad incarichi specialisti ambulatoriali

BRANCA DI Chirurgia maxillo-facciale

GRADUATORIE VALEVOLI PER L'ANNO 2026

Pos	Cognome	Nome	PUN
1	DOLCI	MARCO	9,00

Graduatoria di disponibilità degli aspiranti ad incarichi specialisti ambulatoriali

Branca di Chirurgia maxillo-facciale

Pos	Cognome	Nome
1	DOLCI	MARCO

Graduatoria degli aspiranti ad incarichi specialisti ambulatoriali

BRANCA DI Medicina dello sport

GRADUATORIE VALEVOLI PER L'ANNO 2026

Pos	Cognome	Nome	PUN
1	STAFFILANO	GIOVANNI	8,00

Graduatoria di disponibilità degli aspiranti ad incarichi specialisti ambulatoriali

Branca di Medicina dello sport

Pos	Cognome	Nome
1	STAFFILANO	GIOVANNI

Graduatoria degli aspiranti ad incarichi specialisti ambulatoriali

BRANCA DI Neurologia

GRADUATORIE VALEVOLI PER L'ANNO 2026

Pos	Cognome	Nome	PUN
1	CHIARAMONI	LUIGI	9,00
2	POLI	ROSALBA	9,00
3	D'ACUNTO	STEFANIA	9,00
4	MALATINI	SIMONE	9,00

Graduatoria di disponibilità degli aspiranti ad incarichi specialisti ambulatoriali

Branca di Neurologia

Pos	Cognome	Nome	Punti
1	CHIARAMONI	LUIGI	9,00 [1]
2	D'ACUNTO	STEFANIA	9,00 [2]
3	MALATINI	SIMONE	
4	POLI	ROSALBA	

Graduatoria degli aspiranti ad incarichi specialisti ambulatoriali

BRANCA DI Neuropsichiatria infantile

GRADUATORIE VALEVOLI PER L'ANNO 2026

Pos	Cognome	Nome	PUN
1	MONTI	ANTONELLA	9,00

Graduatoria di disponibilità degli aspiranti ad incarichi specialisti ambulatoriali

Branca di Neuropsichiatria infantile

Pos	Cognome	Nome
1	MONTI	ANTONELLA

Graduatoria degli aspiranti ad incarichi specialisti ambulatoriali

BRANCA DI Oculistica

GRADUATORIE VALEVOLI PER L'ANNO 2026

Pos	Cognome	Nome	PUN
1	GNOCCHINI	FRANCESCO	26,29
2	DEL ZOZZO	STEFANO	8,00

Graduatoria di disponibilità degli aspiranti ad incarichi specialisti ambulatoriali

Branca di Oculistica

Pos	Cognome	Nome	Punti
1	GNOCCHINI	FRANCESCO	23,70 [1]
2	DEL ZOZZO	STEFANO	8,00 [2]

Graduatoria degli aspiranti ad incarichi specialisti ambulatoriali

BRANCA DI Odontoiatria

GRADUATORIE VALEVOLI PER L'ANNO 2026

Pos	Cognome	Nome	PUN
1	MARZIALI	FRANCESCA	28,56
2	TENTELLA	GIUSEPPE	24,09
3	TOMASSETTI	LUIGI	13,32
4	TERRAMANI	ALESSANDRO	12,98
5	TONELLI	CRISTIANA	12,30
6	COLI	ALDO	12,21
7	CASTELLANI	PIERLUIGI	12,05
8	MATTIOZZI	MARCO	12,00
9	D'AGOSTINO	SILVIA	11,00
10	CELLINI	CHIARA	10,25
11	DE ANGELIS	SILVIO	10,00
12	PIPPONZI	FELICIA	7,58
13	MANNETTA	EMANUELE	7,45
14	GIOVAGNOLI	ELISA	5,25
15	MAIANI	FRANCESCO	4,14
16	DIPAOLA	VALENTINA	3,35
17	FIORANI	FRANCESCO	3,00
18	SOLLINI	FEDERICO	3,00
19	RASTELLI	LORELLA	3,00
20	GUERRINI	LUCA	3,00

21	DE IULIIS	FABIO	2,27
22	CONSORTI	STEFANO	2,00
23	PALANCA	LORENZO	2,00
24	PERUGINI	BEATRICE	0,00

Graduatoria di disponibilità degli aspiranti ad incarichi specialisti ambulatoriali
Branca di Odontoiatria

Pos	Cognome	Nome	
1	MATTIOZZI	MARCO	9,00 [3]
2	COLI	ALDO	8,15 [4]
3	DE IULIIS	FABIO	
4	PALANCA	LORENZO	
5	PERUGINI	BEATRICE	
6	MAIANI	FRANCESCO	
7	D'AGOSTINO	SILVIA	
8	CELLINI	CHIARA	
9	GUERRINI	LUCA	
10	TERRAMANI	ALESSANDRO	
11	DIPAOLA	VALENTINA	
12	RASTELLI	LORELLA	
13	DE ANGELIS	SILVIO	
14	CONSORTI	STEFANO	
15	TOMASSETTI	LUIGI	
16	PIPPONZI	FELICIA	

17	SOLLINI	FEDERICO	
18	GIOVAGNOLI	ELISA	
19	MANNETTA	EMANUELE	
20	MARZIALI	FRANCESCA	
21	FIORANI	FRANCESCO	
22	TENTELLA	GIUSEPPE	
23	TONELLI	CRISTIANA	
24	CASTELLANI	PIERLUIGI	

Graduatoria degli aspiranti ad incarichi specialisti ambulatoriali

BRANCA DI Ortopedia

GRADUATORIE VALEVOLI PER L'ANNO 2026

Pos	Cognome	Nome	PUN
1	MANCO'	ANNALISA	14,99
2	BIANCUCCI	GIULIA	9,00
3	FOFI	FEDERICO	8,00

Graduatoria di disponibilità degli aspiranti ad incarichi specialisti ambulatoriali

Branca di Ortopedia

Pos	Cognome	Nome
1	BIANCUCCI	GIULIA
2	MANCO'	ANNALISA
3	FOFI	FEDERICO

Graduatoria degli aspiranti ad incarichi specialisti ambulatoriali

BRANCA DI Ostetricia e ginecologia

GRADUATORIE VALEVOLI PER L'ANNO 2026

Pos	Cognome	Nome	PUN
1	VITTURINI	ANTONELLA	11,30
2	IANNICCO	ANNAMARIA	9,00

Graduatoria di disponibilità degli aspiranti ad incarichi specialisti ambulatoriali

Branca di Ostetricia e ginecologia

Pos	Cognome	Nome	Punti
1	VITTURINI	ANTONELLA	11,30 [1]

Graduatoria degli aspiranti ad incarichi specialisti ambulatoriali

BRANCA DI Otorinolaringoiatria

GRADUATORIE VALEVOLI PER L'ANNO 2026

Pos	Cognome	Nome	PUN
1	SPINA	FEDERICA	9,00
2	SALVUCCI	ILARIA	9,00

Graduatoria di disponibilità degli aspiranti ad incarichi specialisti ambulatoriali

Branca di Otorinolaringoiatria

Pos	Cognome	Nome
1	SPINA	FEDERICA
2	SALVUCCI	ILARIA

Graduatoria degli aspiranti ad incarichi specialisti ambulatoriali

BRANCA DI Reumatologia

GRADUATORIE VALEVOLI PER L'ANNO 2026

Pos	Cognome	Nome	PUN
1	FARINA	ANTONELLA	8,00

Graduatoria di disponibilità degli aspiranti ad incarichi specialisti ambulatoriali

Branca di Reumatologia

Pos	Cognome	Nome
1	FARINA	ANTONELLA

GRADUATORIA VETERINARI
BRANCA DI Sanità Animale
GRADUATORIE VALEVOLI PER L'ANNO 2026

Pos	Cognome	Nome	PUN
1	MARZIALETTI	ANDREA	25,96
2	CORRADINI	CORRADO MARIA	24,56
3	SILLA	ROMINA	14,45
4	CERVIGNI	FABIANA	10,01
5	RICCIO	VALENTINA	8,40
6	FILIPPI	LAURA	8,00
7	RICCI	SARA	7,04
8	PUGNALONI	SIMONE	6,46
9	SPINAZZOLA	GIOVANNI	6,00
10	VALERIANI	TIZIANA	5,00
11	GUGLIELMO	FRANCESCA	5,00
12	FERRARA	ELISABETTA	5,00
13	PIERSANTI	FRANCESCA	5,00
14	NATALINI	ELENA	3,58
15	GASPARRI	SUSANNA	3,28
16	PACCA	ROBERTA	3,00
17	BRUCIAFERRI	RICCARDO	3,00

Graduatoria di disponibilità veterinari
Branca di Sanità Animale

Pos	Cognome	Nome	
1	CORRADINI	CORRADO MARIA	22,17 [1]
2	MARZIALETTI	ANDREA	20,66 [2]
3	SILLA	ROMINA	10,83 [3]
4	FILIPPI	LAURA	8,00 [5]
5	RICCIO	VALENTINA	8,00 [6]
6	CERVIGNI	FABIANA	7,85 [7]
7	PUGNALONI	SIMONE	5,00 [11]
8	FERRARA	ELISABETTA	5,00 [12]
9	NATALINI	ELENA	3,58 [13]
10	GASPARRI	SUSANNA	3,25 [14]
11	BRUCIAFERRI	RICCARDO	3,00 [16]
12	PIERSANTI	FRANCESCA	
13	GUGLIELMO	FRANCESCA	
14	PACCA	ROBERTA	
15	SPINAZZOLA	GIOVANNI	
16	VALERIANI	TIZIANA	
17	RICCI	SARA	

GRADUATORIA VETERINARI
BRANCA DI Igiene degli allevamenti e delle produzioni zootecniche
GRADUATORIE VALEVOLI PER L'ANNO 2026

Pos	Cognome	Nome	PUN
1	FILIPPI	LAURA	11,09
2	MARZIALETTI	ANDREA	7,00
3	CORRADINI	CORRADO MARIA	7,00
4	DE SIMONI	CRISTINA	7,00
5	RICCI	SARA	7,00
6	GUGLIELMO	FRANCESCA	6,89
7	SCATTOLINI	MAURO	6,00
8	CERVIGNI	FABIANA	6,00
9	SILLA	ROMINA	5,00
10	VALERIANI	TIZIANA	5,00
11	PUGNALONI	SIMONE	5,00
12	OMIZZOLO	MARCO	3,00
13	GASPARRI	SUSANNA	3,00
14	PACCA	ROBERTA	3,00
15	BRUCIAFERRI	RICCARDO	3,00

Graduatoria di disponibilità veterinari
Branca di Igiene degli allevamenti e delle produzioni zootecniche

Pos	Cognome	Nome	
1	FILIPPI	LAURA	9,46 [1]
2	MARZIALETTI	ANDREA	7,00 [4]
3	SCATTOLINI	MAURO	6,00 [6]
4	CERVIGNI	FABIANA	6,00 [7]
5	SILLA	ROMINA	5,00 [10]
6	PUGNALONI	SIMONE	5,00 [11]
7	OMIZZOLO	MARCO	3,00 [12]
8	GASPARRI	SUSANNA	3,00 [13]
9	BRUCIAFERRI	RICCARDO	3,00 [14]
10	GUGLIELMO	FRANCESCA	
11	PACCA	ROBERTA	
12	DE SIMONI	CRISTINA	
13	VALERIANI	TIZIANA	
14	RICCI	SARA	
15	CORRADINI	CORRADO MARIA	

GRADUATORIA VETERINARI

BRANCA DI Igiene della prod.,trasf.,comm.,cons. degli alimenti di origine animale e loro derivati

GRADUATORIE VALEVOLI PER L'ANNO 2026

Pos	Cognome	Nome	PUN
1	SCATTOLINI	MAURO	12,38
2	SANTOPRETE	GIADA	8,00
3	DE SIMONI	CRISTINA	7,39

Graduatoria di disponibilità veterinari

Branca di Igiene della prod.,trasf.,comm.,cons. degli alimenti di origine animale e loro derivati

Pos	Cognome	Nome	
1	SCATTOLINI	MAURO	8,33 [2]
2	SANTOPRETE	GIADA	
3	DE SIMONI	CRISTINA	

Graduatoria professionisti

Graduatoria Provinciale BIOLOGI Ambulatoriali

GRADUATORIE VALEVOLI PER L'ANNO 2026

Pos	Cognome	Nome	PUN
1	GENTILE	GIULIA	6,00

Graduatoria di disponibilità professionisti

Graduatoria Provinciale BIOLOGI Ambulatoriali

Pos	Cognome	Nome
1	GENTILE	GIULIA

Graduatoria professionisti

Graduatoria Provinciale PSICOLOGI Ambulatoriali

GRADUATORIE VALEVOLI PER L'ANNO 2026

Pos	Cognome	Nome	PUN
1	BOCCA	KATIA	10,57
2	SPINOSI	ELEONORA	9,02
3	ZAMPONI	LUCIA	9,00
4	POLINI	CRISTINA	9,00
5	DI GIROLAMO	EMIDIO	8,96
6	CICCOLA	ALESSIA	8,00
7	CURZI	ERICA	8,00
8	DUSE	DONATO	8,00
9	VALACCHI	MARIA CHIARA	8,00
10	D'ELIA	ELISA	7,00
11	ROMITELLI	MARTINA	7,00
12	BRUGNOLINI	FRANCESCA	7,00
13	DI MARCO	SILVIA	7,00
14	BIAGETTI	GIOVANNA	6,73
15	BALEANI	GIULIA	6,00
16	ALESIANI	MARTINA	6,00
17	PULCINI	SILVIA	6,00
18	LUCIANI	SILVIA	6,00
19	SIROCCHI	AZZURRA	5,00
20	SPLENDIANI	MARCO	5,00
21	SILEO	ALESSANDRO	5,00

22	ROMUALDI	ALESSIA	3,00
23	FATTORI	MARICA	3,00
24	SERVODIO	PAOLA	3,00
25	CAPONE	GIOVANNI ANDREA	3,00

Graduatoria di disponibilità professionisti

Graduatoria Provinciale PSICOLOGI Ambulatoriali

Graduatoria di riferimento: anno 2025

Pos	Cognome	Nome	Punti
1	POLINI	CRISTINA	9,00 [2]
2	DI GIROLAMO	EMIDIO	8,88 [3]
3	CICCOLA	ALESSIA	8,00 [4]
4	BRUGNOLINI	FRANCESCA	7,00 [5]
5	BIAGETTI	GIOVANNA	6,73 [6]
6	LUCIANI	SILVIA	
7	PULCINI	SILVIA	
8	VALACCHI	MARIA CHIARA	
9	BOCCA	KATIA	
10	DUSE	DONATO	
11	ALESIANI	MARTINA	
12	BALEANI	GIULIA	
13	CURZI	ERICA	
14	DI MARCO	SILVIA	
15	SPLENDIANI	MARCO	
16	ROMITELLI	MARTINA	

17	D'ELIA	ELISA	
18	ZAMPONI	LUCIA	
19	SIROCCHI	AZZURRA	
20	SILEO	ALESSANDRO	
21	SERVODIO	PAOLA	
22	FATTORI	MARICA	
23	CAPONE	GIOVANNI ANDREA	
24	ROMUALDI	ALESSIA	

Graduatoria professionisti

Graduatoria Provinciale PSICOTERAPEUTI Ambulatoriali

GRADUATORIE VALEVOLI PER L'ANNO 2026

Pos	Cognome	Nome	PUN
1	BOCCA	KATIA	9,00
2	POLINI	CRISTINA	9,00
3	CURZI	ERICA	8,00
4	DUSE	DONATO	8,00
5	CERESA	LAURA	8,00
6	LUCIDI	FABIO	8,00
7	PAOLONI	CRISTINA	7,00
8	D'ELIA	ELISA	7,00
9	ROMITELLI	MARTINA	7,00
10	BRUGNOLINI	FRANCESCA	7,00
11	PULCINI	GIANMARCO	7,00
12	CAPASSO	ANNA	6,00
13	ALESIANI	MARTINA	6,00
14	PULCINI	SILVIA	6,00
15	PERUGINI	ALESSANDRA	5,00
16	PACIFICI	SONIA	5,00
17	LAMPONI	JESSICA	5,00
18	SANTINELLI	ELEONORA	5,00
19	ANTOLINI	MARIA SOLE	5,00
20	VICI	SABRINA	5,00
21	SILEO	ALESSANDRO	5,00

22	FATTORI	MARICA	3,00
23	GALLI	AZZURRA	3,00
24	CAPONE	GIOVANNI ANDREA	3,00

Graduatoria di disponibilità professionisti
Graduatoria Provinciale PSICOTERAPEUTI Ambulatoriali
Graduatoria di riferimento: anno 2025

Pos	Cognome	Nome	Graduatoria 2025
1	LUCIDI	FABIO	8,00 [1]
2	BRUGNOLINI	FRANCESCA	7,00 [3]
3	PULCINI	GIANMARCO	7,00 [6]
4	PERUGINI	ALESSANDRA	5,00 [9]
5	PULCINI	SILVIA	
6	CERESA	LAURA	
7	ANTOLINI	MARIA SOLE	
8	BOCCA	KATIA	
9	DUSE	DONATO	
10	ALESIANI	MARTINA	
11	CURZI	ERICA	
12	ROMITELLI	MARTINA	
13	LAMPONI	JESSICA	
14	CAPASSO	ANNA	
15	D'ELIA	ELISA	

16	PAOLONI	CRISTINA	
17	POLINI	CRISTINA	
18	SILEO	ALESSANDRO	
19	SANTINELLI	ELEONORA	
20	GALLI	AZZURRA	
21	PACIFICI	SONIA	
22	FATTORI	MARICA	
23	CAPONE	GIOVANNI ANDREA	
24	VICI	SABRINA	

ESCLUSI GRADUATORIE ANNO 2026

COGNOME	NOME	BRANCA	MOTIVAZIONE
VALACCHI	MARIA CHIARA	PSICOTERAPIA	MANCANZA ISCRIZIONE ALBO PROFESSIONALE
LUCIANI	SILVIA	PSICOTERAPIA	MANCANZA ISCRIZIONE ALBO PROFESSIONALE
SENIGAGLIESI	CARLO	MEDICINA DELLO SPORT	ART. 21 COMMA 6- LETTERA H

ALLEGATO ALLA DETERMINA DEL DIRETTORE GENERALE

UOSD SUPPORTO AREA CONTROLLO DI GESTIONE

Si attesta, vista la dichiarazione del Dirigente dell'U.O.C. Direzione Amministrativa Territoriale, che dall'adozione della determina non derivano oneri a carico del Bilancio dell'Azienda Sanitaria Territoriale.

Il Responsabile UOSD Supporto Area
Controllo Gestione
Dott. Daniele Rocchi

Documento informatico firmato digitalmente

AVVISI

Comune di Fano

Domanda per l'ottenimento di concessione demaniale marittima ad uso vario per impianto tecnologico condotta idrica al servizio del porto per anni 4 – Ditta Aset S.p.a. – id: 211/2025

IL FUNZIONARIO PREPOSTO

- omissis

rende noto

- che con domanda acquisita a P.G. 0112997 del 25/11/2025 la ditta Aset S.p.a. con sede in Fano via Luigi Einaudi 1 (P.Iva 01474680418) ha chiesto il rilascio di una nuova concessione demaniale marittima, per occupare una porzione di area demaniale in ambito portuale di mq. 481,50 (comprensiva di mq. 10,30 relativi all'installazione di punto di distribuzione acqua) allo scopo di mantenere una condotta idrica a servizio del porto di Fano, distinta a Catasto al foglio 27 mapp. 2901/p (ex 2866/p e ex 2571/p) salvo altri, per anni quattro (4);

- che il fascicolo relativo a detta istanza è depositato, per la visione, presso il Servizio Demanio Marittimo.
- Che questa amministrazione intende procedere all'eventuale rilascio di concessione per un periodo di anni 4 (quattro);

INVITA

tutti coloro che potessero avervi interesse a presentare per iscritto al Comune di Fano – Servizio Demanio Marittimo, **entro il perentorio termine di 30 giorni dalla data di pubblicazione del presente avviso**, le osservazioni e reclami che si ritenessero opportuni a tutela dei loro eventuali diritti, ovvero, entro il medesimo termine, presentare domande concorrenti, con l'avvertenza che, trascorso il termine stabilito, non sarà accettato alcun reclamo e si darà ulteriore corso alle pratiche inerenti l'istanza.

Nel caso di presentazione di osservazioni/domande concorrenti si applicheranno i criteri di valutazione e comparazione delle stesse di cui all'allegato A) della Deliberazione di Giunta Comunale n. 505 del 19/12/2024 ovvero:

1. qualità degli impianti, dei manufatti e di ogni altro bene da asservire alla concessione, anche sotto il profilo del pregio architettonico ed in termini di basso impatto ambientale, di efficienza energetica e di innovazione dei processi produttivi;
2. obiettivi di politica sociale, di salute e di sicurezza dei lavoratori, di protezione dell'ambiente e di salvaguardia del patrimonio culturale;

3. livelli occupazionali previsti (diretti ed indiretti) da un punto di vista qualitativo e quantitativo;
4. pregressa esperienza nell'esercizio della medesima attività od analoghe comprovata da idonea documentazione;
5. possesso di certificazioni di qualità di impresa comprovato da idonea documentazione;
6. volume complessivo degli investimenti in opere edilizie ed attrezzature portuali nonché loro tempistica di realizzazione.

Il presente atto viene pubblicato per 30 giorni consecutivi all'albo Pretorio del Comune sul sito internet dell'Ente e sul BUR della Regione Marche ed inviato per opportuna conoscenza all'Ufficio Circondariale Marittimo di Fano.

Il Funzionario Preposto
Dott. Andrea Bernardi

Comune di Fano

Domanda per l'ottenimento di concessione demaniale marittima ad uso vario per impianto tecnologico condotta idrica al servizio del Canale Albani nel porto di Fano per anni 4 – Ditta Aset S.p.a. – id: 212/2025

IL FUNZIONARIO PREPOSTO

- omissis

rende noto

- che con domanda acquisita a P.G. 0112999 del 25/11/2025 la ditta Aset S.p.a. con sede in Fano via Luigi Einaudi 1 (P.Iva 01474680418) ha chiesto il rilascio di una nuova concessione demaniale marittima, per occupare una porzione di area demaniale in ambito portuale di mq. 179,26 allo scopo di mantenere una condotta idrica a servizio del Canale Albani nel porto di Fano, distinta a Catasto al foglio 27 mapp. Strada salvo altri, per anni quattro (4);

- che il fascicolo relativo a detta istanza è depositato, per la visione, presso il Servizio Demanio Marittimo.
- Che questa amministrazione intende procedere all'eventuale rilascio di concessione per un periodo di anni 4 (quattro);

INVITA

tutti coloro che potessero avervi interesse a presentare per iscritto al Comune di Fano – Servizio Demanio Marittimo, **entro il perentorio termine di 30 giorni dalla data di pubblicazione del presente avviso**, le osservazioni e reclami che si ritenessero opportuni a tutela dei

loro eventuali diritti, ovvero, entro il medesimo termine, presentare domande concorrenti, con l'avvertenza che, trascorso il termine stabilito, non sarà accettato alcun reclamo e si darà ulteriore corso alle pratiche inerenti l'istanza.

Nel caso di presentazione di osservazioni/domande concorrenti si applicheranno i criteri di valutazione e comparazione delle stesse di cui all'allegato A) della Deliberazione di Giunta Comunale n. 505 del 19/12/2024 ovvero:

1. qualità degli impianti, dei manufatti e di ogni altro bene da asservire alla concessione, anche sotto il profilo del pregio architettonico ed in termini di basso impatto ambientale, di efficienza energetica e di innovazione dei processi produttivi;
2. obiettivi di politica sociale, di salute e di sicurezza dei lavoratori, di protezione dell'ambiente e di salvaguardia del patrimonio culturale;
3. livelli occupazionali previsti (diretti ed indiretti) da un punto di vista qualitativo e quantitativo;
4. pregressa esperienza nell'esercizio della medesima attività od analoghe comprovata da idonea documentazione;
5. possesso di certificazioni di qualità di impresa comprovato da idonea documentazione;
6. volume complessivo degli investimenti in opere edilizie ed attrezzature portuali nonché loro tempistica di realizzazione.

Il presente atto viene pubblicato per 30 giorni consecutivi all'albo Pretorio del Comune sul sito internet dell'Ente e sul BUR della Regione Marche ed inviato per opportuna conoscenza all'Ufficio Circondariale Marittimo di Fano.

Il Funzionario Preposto
Dott. Andrea Bernardi

Comune di San Lorenzo in Campo

Procedimento PAS - Procedura Abilitativa Semplificata per la realizzazione di impianto fotovoltaico a terra della potenza di 900 kW in area idonea ai sensi D.Lgs n. 199/2021, art. 20, comma 8, lettera c)-ter, punto 2 e delle relative opere di connessione sito in Via Monte Nerone e SV n. 16 "San Severo" nel Comune di San Lorenzo in Campo (PU). CONCLUSIONE PROCEDIMENTO – PRATICA N. 7560.

A seguito della PAS inoltrata, ai sensi dell'art. 8 del D.Lgs n. 190/2024, dalla Ditta MARGISF4 s.r.l. con sede in piazzale Battisti, 6 – 62100 Macerata (MC), P.IVA 02074300431, assunta al protocollo n. 8282 del 29.08.2025, per la realizzazione di impianto fotovoltaico a terra della potenza di 1260 kW in area idonea ai sensi D.Lgs n. 199/2021, art. 20, comma 8, lettera c)-ter,

punto 2 e delle relative opere di connessione sito in Via Monte Nerone e SV n. 16 "San Severo", distinto al catasto terreni al Foglio 26, particelle 452, 467, 469, 471 a cui è stato assegnato in numero di pratica 7560;

omissis

SI COMUNICA

che la presente costituisce **Provvedimento Conclusivo del Procedimento per la realizzazione dell'intervento relativo alla PAS n. 7560** per la realizzazione di impianto fotovoltaico a terra della potenza di 1260 kW in area idonea ai sensi D.Lgs n. 199/2021, art. 20, comma 8, lettera c)-ter, punto 2 e delle relative opere di connessione sito in Via Monte Nerone e SV n. 16 "San Severo", distinto al catasto terreni al Foglio 26, particelle 452, 467, 469, 471 del Comune di San Lorenzo in Campo (PU), promosso dalla ditta MARGISF4 s.r.l. con sede in piazzale Battisti, 6 – 62100 Macerata (MC), P.IVA 02074300431 nel rispetto delle seguenti prescrizioni:

- prima dell'inizio dei lavori dovranno essere presentati:

- 1) Polizza fidejussoria relativa allo smantellamento a fine vita dell'impianto ai sensi della DARL n. 13/2010, allegato 2, punto 5;
- 2) Convenzione sottoscritta con l'Amministrazione Comunale del Comune di San Lorenzo in Campo relativa alla compensazione territoriale prevista dal punto 2), lettera m), comma 4 dell'art. 8 del D.Lgs n. 190/24;
- 3) Invio ai componenti dell'ispettorato territoriale della dichiarazione di cui ai commi 1 e 2 dell'art. 56 del D.Lgs n. 259/2003 e s.m.i.;
- 4) Deposito presso lo S.U.E. degli interventi privi di rilevanza relativi ai cancelli, recinzioni, cabine e strutture di sostegno dei pannelli fotovoltaici ai sensi dell'art. 7 della L.R. n. 1/2018 e D.G.R. n. 1396/2025 e s.m.i.;
- 5) Rispetto di tutte le prescrizioni contenute nel Nulla-Osta n. 11/2025 alla manomissione del suolo pubblico del 12.11.2025, prot. n. 11190, parte integrante della presente anche se materialmente non riportate;

- per quanto riguarda via Monte Nerone relativamente alla realizzazione dell'accesso pedonale e carrabile, devono essere osservate le seguenti condizioni:

- 1) Deve essere distinta almeno 12 metri delle intersezioni e, in ogni caso, deve essere visibile da una distanza pari allo spazio di frenata risultante dalla velocità massima consentita nella strada medesima;
- 2) Deve consentire l'accesso ad un'area laterale che sia idonea allo stazionamento o alla circolazione dei veicoli;
- 3) Qualora l'accesso alle proprietà laterali sia destinato

anche a notevole traffico pedonale, deve essere prevista una separazione dell'entrata carrabile da quella pedonale.

Si ricorda ai sensi del comma 11 dell'art. 8 del D.Lgs n. 190/24 che il titolo abilitativo PAS decade in caso di mancato avvio della realizzazione dell'intervento entro 1 anno dal perfezionamento della procedura abilitativa semplificata e di mancata conclusione dei lavori entro 3 anni dall'avvio della realizzazione dell'intervento ed è soggetta al regime sanzionatorio previsto dall'art. 11 del D.Lgs n. 190/2024.

Sono parte integrante e sostanziale del presente Provvedimento tutta la documentazione progettuale depositata nonché i pareri, nulla-osta e ogni altro atto comunque denominato anche se materialmente non allegati.

Si fa altresì presente che i diritti dei terzi debbono essere salvati, riservati e rispettati in ogni fase dell'esecuzione dei lavori.

Si ricorda ai sensi del comma 4 dell'art. 14-bis della Legge n. 241/90 e s.m.i. la responsabilità delle amministrazioni, nonché dei singoli dipendenti nei confronti dell'amministrazione per l'assenso reso, ancorché implicito.

Ai sensi dell'art. 3, quarto comma della Legge n. 241/90 e s.m.i., si avverte che contro la presente è ammesso, nel termine di 60 giorni dalla notifica, ricorso al TAR, oppure, in via alternativa, ricorso straordinario al Presidente della Repubblica, da proporre entro 120 giorni dalla notifica.

IL RESPONSABILE AREA TECNICA

Arch. Gasparoni Francesco

Area Engineering Srl

Attestazione di deposito della Procedura Abilitativa Semplificata (PAS) al fine di dimostrare la sussistenza del titolo abilitativo (Pubblicazione prevista dall'Art.8, comma 9, del D.Lgs. 190/2024) Realizzazione di nuova sezione di impianto fotovoltaico denominato "Fv Area Stella" su terreno in area agricola di potenza nominale pari a 999,57 kw nel comune di Monsampolo del Tronto (Ap) in contrada Icona sn (foglio 14 p.lle 197, 211, 215, 573)

La Società AREA ENGINEERING S.R.L., con sede in Contrada San Giovanni, snc – 63074 SAN BENEDETTO DEL TRONTO (AP) p.iva 01518090442, legalmente rappresentata da PALANCA GIUSEPPE, ai sensi del comma 9, art. 8, del D.Lgs 190/2024,

RENDE NOTO

mediante pubblicazione sul Bollettino Ufficiale della Regione Marche, con protocollo pratica PAS Prot. n. 257/2025 del 29.09.2025 e successive modifiche/integrazioni, la Procedura Abilitativa Semplificata (PAS) ex D.Lgs. 28/2011 e ss.mm.ii. relativa al progetto di "REALIZZAZIONE DI NUOVA SEZIONE DI IMPIANTO FOTOVOLTAICO DENOMINATO "FV AREA STELLA" SU TERRENO IN AREA AGRICOLA DI POTENZA NOMINALE PARI A 999,57 KW NEL COMUNE DI MONSAMPOLO DEL TRONTO (AP) IN CONTRADA ICONA SN (Foglio 14 P.lle 197, 211, 215, 573)", sull'immobile ubicato in Contrada Icona snc di detto Comune.

L'istanza per il rilascio della PAS è stata presentata ai sensi dell'art. 20, comma 8, lettera c-ter punto 2 del D.Lgs. 199/2021 in quanto l'area interessata dall'intervento in oggetto risulta essere è completamente racchiusa in un perimetro i cui punti distino non più di 500 metri da uno stabilimento industriale (impianto fotovoltaico) e anche ai sensi dell'Art. 20, comma 8, lett. c-ter punto 3 del D.Lgs. 199/2021, in quanto l'area interessata dall'intervento in oggetto risulta essere racchiusa in un perimetro i cui punti distino non più di **300 metri** dalla Rete Autostradale (Raccordo Autostradale Ascoli-Mare).

Tutta la documentazione inerente al procedimento PAS è a disposizione presso:

- La scrivente società;
- Il Comune di Monsampolo del Tronto (AP), SERVIZIO SPORTELLO UNICO DELL'EDILIZIA Corso Vittorio Emanuele III, 87 63077 Monsampolo del Tronto (AP)

La pubblicazione è effettuata ai sensi dell'art.8, comma 9, del D.Lgs. n.190/2024 **al fine di attestare la sussistenza del titolo abilitativo.**

Il presente Rende Noto è pubblicato sul Bollettino Ufficiale Regione Marche.

San Benedetto del Tronto, lì 02-12-2025

Autorità di bacino distrettuale del fiume PO

Adozione del Decreto Segretariale n. 102 del 28/11/2025

Decreto n. 102 del 28.11.2025 avente ad oggetto
"ART. 68 DEL D. LGS. 3 APRILE 2006, N. 152 E SS.MM.II, ART.17 DELLE NA DEL PAI MARRECCHIA CONCA E ART. 5 DELLA DELIBERAZIONE CIP N. 6 DEL 20 DICEMBRE 2021. ESPRESSIONE DEL PARERE VINCOLANTE DI

COMPATIBILITÀ RISPETTO ALLE FINALITÀ DEL PAI-MC IN ORDINE ALLA PROPOSTA DI MODIFICA DELLA PERIMETRAZIONE DI UN'AREA IN DISSESTO IN LOCALITÀ MANDARRELLE NEL COMUNE DI MONTE CERIGNONE (PU) ED APPROVAZIONE DEI CONSEGUENTI AGGIORNAMENTI DEGLI ELABORATI CARTOGRAFICI DEL PAI -MC”;

Il Decreto di cui sopra, e i relativi allegati, è consultabile sul sito istituzionale dell’Autorità di bacino distrettuale del fiume Po, nella sezione “Atti Istituzionali”, al seguente collegamento ipertestuale:

https://cloud.urbi.it/urbi/progs/urp/ur1DE001.sto?DB_NAME=n1232263

Il Segretario Generale
Facente funzioni
(Ing. Andrea Colombo)

Autorità di bacino distrettuale del fiume PO

Adozione del Decreto Segretariale n. 103 del 28/11/2025

Decreto n. 103 del 28.11.2025 avente ad oggetto

“ART. 68 DEL D. LGS. 3 APRILE 2006, N. 152 E SS.MM.II, ART.17 DELLE NA DEL PAI MARECCHIA CONCA E ART. 5 DELLA DELIBERAZIONE CIP N. 6 DEL 20 DICEMBRE 2021. ESPRESSIONE DEL PARERE VINCOLANTE DI COMPATIBILITÀ RISPETTO ALLE FINALITÀ DEL PAI-MC IN ORDINE ALLA PROPOSTA DI MODIFICA DELLA PERIMETRAZIONE DI UN'AREA IN DISSESTO IN LOCALITÀ FONTANELLE NEL COMUNE DI MONTE GRIMANO TERME (PU) ED APPROVAZIONE DEI CONSEGUENTI AGGIORNAMENTI DEGLI ELABORATI CARTOGRAFICI DEL PAI -MC”.

Il Decreto di cui sopra, e i relativi allegati, è consultabile sul sito istituzionale dell’Autorità di bacino distrettuale del fiume Po, nella sezione “Atti Istituzionali”, al seguente collegamento ipertestuale:

https://cloud.urbi.it/urbi/progs/urp/ur1DE001.sto?DB_NAME=n1232263

Il Segretario Generale
Facente funzioni
(Ing. Andrea Colombo)

Elettro System Srl

Pubblicazione dell'attestazione di deposito della Procedura Abilitativa Semplificata (PAS) al fine di dimostrare la sussistenza del titolo abilitativo.

Attestazione sussistenza del titolo abilitativo (PAS)

☒ Pubblicazione prevista dal comma 7-bis, art. 6, D.lgs 28/2011

Il sottoscritto Manuel Rogante in qualità di legale rappresentante della Società ELETTRO SYSTEM SRL, con sede in via Dell'Industria n.5 del Comune di Porto Recanati (MC) (C.F. 01513030435)

AVVISA CHE

Gli elaborati del progetto denominato: *“Costruzione ed esercizio di un impianto fotovoltaico a terra per una potenza di 3.312,40 KWp comprensivo delle opere di rete necessarie alla connessione alla rete elettrica”* sono stati depositati il 24/10/2025 presso lo sportello unico del Comune di Montelupone (MC) registrati al protocollo n. 014886 (Pratica edilizia n. SUE/127/2025) nonchè successiva integrazione del 24/11/2025 su richiesta del Comune di Montelupone Prot.0016345 del 21/11/2025;

Il progetto ha per oggetto: **Costruzione ed esercizio di un impianto fotovoltaico a terra per una potenza di 3.312,40 KWp comprensivo delle opere di rete necessarie alla connessione alla rete elettrica.**

In conformità all'art.6 del d.lgs. 28/2011, è stata depositata in data 24/10/2025 la dichiarazione accompagnata da una dettagliata relazione a firma di un progettista abilitato e dagli opportuni elaborati progettuali, che attesta la compatibilità del progetto con gli strumenti urbanistici approvati e i regolamenti edilizi vigenti e la non contrarietà agli strumenti urbanistici adottati, nonché il rispetto delle norme di sicurezza e di quelle igienico-sanitarie.

Gli elaborati depositati unitamente alla dichiarazione sopra richiamata sono:

- Modello PAS e relazione tecnica di asseverazione
- C.I. Legale rappresentante richiesta PAS
- C.I. Progettista e Direttore dei lavori
- Visura camerale richiedente
- Preventivo di connessione, voltura ed accettazione (TICA)
- Visura catastale
- Estratto di mappa
- Certificato destinazione urbanistica
- QUADRO TITOLARI
- QUADRO Direttore dei lavori architettonici
- QUADRO Progettazione e DL impianti, progettazione e DL strutture
- QUADRO CSP-CSE
- Relazione Geologica
- Relazione mitigazione visiva
- Dichiarazione riutilizzo in sito materiale da scavo
- Dichiarazione art. 4 LG Regionali
- Dichiarazione idoneità area e tavola grafica
- Dichiarazione verifica requisiti ditte
- QUADRO IMPRESA ESECUTRICE
- Durc Impresa esecutrice
- Visura impresa esecutrice
- Procura per la sottoscrizione e presentazione della pratica
- Procura per la sottoscrizione della ditta esecutrice
- Preliminare di compravendita dei terreni

- Progetto linea MT
- Approvazione linea MT distributore locale documento n. ED-07-10-2025-P8270860
- Richieste autorizzazione allo scavo
- Attestazione presso il MIMIT della linea MT
- Piano dismissione e costi
- Tavola Unifilare esecutivo
- Tavola Cabine
- Denuncia lavori in zona sismica – Interventi privi di rilevanza e relativi allegati
- Relazione tecnica descrittiva
- Relazione fotografica
- Relazione tecnica impianto
- Tavola su ortofoto
- Tavola su PRG
- Tavola su CTR
- Tavola su catastale
- Tavola su rilievo
- Tavola Planimetria generale e particolari costruttivi
- Tavola Mitigazione visiva
- Impatto acustico previsionale
- Notifica preliminare
- Dichiarazione D.Lgs. 190_2024_oneri compensativi
- Atto di impegno costituzione garanzia
- Comunicazione ai sensi 13.3 DM 10/09/2010

La pubblicazione è effettuata ai sensi dell'art. 6, comma 7-bis, del D.Lgs. n. 28/2011 **al fine di attestare la sussistenza del titolo abilitativo.**

Porto Recanati, 01/12/2025

FIRMA
ELETTRO SYSTEM SRL
Via Dell'Industria 5
62017 PORTO RECANATI (MC)
P.IVA e C.F. 01513030435

Elion Srl

Procedura Abilitativa Semplificata (PAS) art. 6 del D.Lgs. 3 marzo 2011 n.28 per impianto di produzione di energia elettrica alimentato da fonte rinnovabile nel comune di Tavullia (PU) – Avviso di intervenuto perfezionamento del titolo abilitativo ai sensi dell'art. 8 comma 9 del d.lgs. 190/2024

Il sottoscritto FABIO MARCOLINI, nato a Pesaro (PU) il 14/06/1985 domiciliato per la carica a Pesaro (PU), 61122, in Via degli Abeti n.346, codice fiscale MRCFBA85H14G479J, in qualità di AMMINISTRATORE della società ELION SRL, codice fiscale e partita iva 02671350417 con sede legale in Pesaro (PU), 61122, in Via degli Abeti n.58, pec elionsrl@legalmail.it

RENDE NOTO

Che in data 01/08/2023 protocollo 9017 e successive integrazioni, è stato presentato al Comune di Tavullia (PU) il progetto sottoposto a Procedura Abilitativa Semplificata (PAS) di cui al D.Lgs. 28/2011 e s.m.i., per la costruzione e l'esercizio di un nuovo impianto di produzione di energia da fonte rinnovabile solare nonché per le opere connesse e le infrastrutture indispensabili alla costruzione ed all'esercizio del medesimo impianto.

L'impianto sarà ubicato nel Comune di Tavullia (PU), in località Tesoro, catasto terreni del comune di Tavullia (PU), foglio 1 particelle 224/232/233 ed opere connesse ed infrastrutture indispensabili da ubicarsi nei Comuni di Tavullia, Gabicce e Gradara ed è della potenza di 6.480,00 kWp.

Il perfezionamento del titolo è avvenuto in data 25/11/2025 ai sensi dell'art.7-bis del D.Lgs. 3 marzo 2011 n.28 e ai sensi e per gli effetti di quanto ai commi 6,7,8 dell'art 8 D.Lgs 190/2024, tramite determinazione motivata favorevole di conclusione delle Conferenza dei Servizi n.520 del 24/11/2025 del Servizio Urbanistica del Comune di Tavullia (PU), ai sensi degli artt. 14 e segg. L. N. 41/1990.

Pesaro, 28/11/2025

L'Amministratore

Fabio Marcolini

Elion Srl

Via degli Abeti, 58

61122 Pesaro (PU)

P.IVA 02671350417

Fortecno Srl

Pubblicazione dell'attestazione di deposito della Procedura Abilitativa Semplificata (PAS) al fine di dimostrare la sussistenza del titolo abilitativo.

Attestazione sussistenza del titolo abilitativo (PAS)

☒ Pubblicazione prevista dal comma 7-bis, art. 6, D.lgs 28/2011

Il sottoscritto Foresi Luciano (C.F. FRSLCN61D10F496E) in qualità di legale rappresentante della Società FORTECNO SRL con sede a OSIMO (AN), via Fratte 10 (P.IVA 01197460429)

AVVISA CHE

Gli elaborati del progetto denominato: REALIZZAZIONE DI IMPIANTO FOTOVOLTAICO A TERRA SU STRUTTURA FISSA, CON POTENZA DI GENERAZIONE PARI A 982,08 kWp E POTENZA NOMINALE PARI A 900 kW sono stati depositati il 26/08/2025 presso lo sportello unico del Comune/Ente Territoriale di Offagna (AN); (Protocollo n. 5737 del 26/08/2025, Procedimento n. 01197460429-21082025-1856 - SUAP 3096 - 01197460429)

Il progetto ha per oggetto: SVILUPPO DI UN IMPIANTO FOTOVOLTAICO A TERRA SU STRUTTURA FISSA, CON POTENZA DI GENERAZIONE PARI A 982,08 KWp E POTENZA NOMINALE PARI A 900 KW, in strada Provinciale del Vallone, Via Aspio snc E RELATIVE OPERE DI CONNESSIONE ALLA RETE (DA REALIZZARSI A CURA DEL GESTORE DI RETE E-DISTRIBUZIONE), SISTEMA DI VIDEOSORVEGLIANZA, RECINZIONE PERIMETRALE E MITIGAZIONE VISIVA

In conformità all'art.6 del d.lgs.28/2011, è stata depositata in data 26/08/2025 la dichiarazione accompagnata da una dettagliata relazione a firma di un progettista abilitato e dagli opportuni elaborati progettuali, che attesta la compatibilità del progetto con gli strumenti urbanistici approvati e i regolamenti edilizi vigenti e la non contrarietà agli strumenti urbanistici adottati, nonché il rispetto delle norme di sicurezza e di quelle igienico-sanitarie.

Gli elaborati depositati unitamente alla dichiarazione sopra richiamata sono:

- 0.1_Modulo P.AS..pdf
- 0.2_Documento di identità Proponente del progetto.pdf
- 0.3_Documento di identità Tecnico incaricato.pdf
- 0.4_Visura camerale.pdf
- 0.5_Procura speciale.pdf
- 0.6_Soggetti coinvolti.pdf
- 0.7_Elenco pareri da acquisire.pdf
- 0.8_Relazione tecnica di asseverazione D.lgs. n.28-2011.pdf
- 0.9_Visure catastali particelle interessate dall'intervento.pdf

0.10_Diritti di segreteria.pdf
0.11_Certificato di Destinazione Urbanistica.pdf
0.12_Lettera di incarico professionale.pdf
0.13_Elenco elaborati.pdf
1.1_Relazione tecnica descrittiva.pdf
1.2_Relazione vincolistica.pdf
1.3_Relazione geologica, geotecnica e di compatibilità idraulica.pdf
1.4_Relazione di impatto elettromagnetico.pdf
1.5_Relazione Forestale.pdf
1.6_Relazione interventi di mitigazione.pdf
2.1_Planimetria impianto su Carta Tecnica Regionale.pdf
2.2_Planimetria impianto su estratto di mappa catastale.pdf
2.3_Planimetria impianto su ortofoto.pdf
2.4_Planimetria impianto su Carta Geologica Regionale.pdf
3.1_Azzonamento P.R.G..pdf
3.2_Vincoli Paesistico ambientali.pdf
3.3_Autorità di Bacino Distrettuale - mappe della pericolosità.pdf
3.4_Autorità di Bacino Distrettuale - mappe del rischio.pdf
3.5_Quadro dei vincoli e delle tutele del P.P.A.R..pdf
3.6_Quadro dei vincoli e delle tutele del P.T.C. e del P.A.I..pdf
4.1_Stato di fatto-coni ottici.pdf
4.2_Planimetria Stato comparativo.pdf
4.3_Architettonico Cabina di Consegna.pdf
4.4_Architettonico Cabina Utente.pdf
4.5_Particolari costruttivi strutture di sostegno moduli fotovoltaici.pdf
4.6_Particolari costruttivi recinzione e mitigazione visiva.pdf
4.7_Layout impianto di videosorveglianza TVCC.pdf
4.8_Schema elettrico unifilare di impianto.pdf
5.1_Preventivo di connessione di rete del Distributore (E-Distribuzione).pdf
5.2_STMG - Inquadramento su ortofoto.pdf
5.3_STMG - Inquadramento su estratto di mappa.pdf
5.4_STMG - Inquadramento su CTR.pdf
5.5_Accettazione del preventivo di connessione.pdf
6.1_Cronoprogramma di realizzazione degli interventi.pdf
6.2_Piano di dismissione e ripristino.pdf
6.3_Atto di impegno fidejussione bancaria - assicurativa.pdf

6.4_Relazione Interventi Privi di Rilevanza per la Pubblica Incolumità I.P.R.I.P.I..pdf

6.5_Dichiarazione di esclusione da VIA.pdf

6.6_Autocertificazione sul riutilizzo nello stesso luogo dei materiali da scavo.pdf

6.7_Schede tecniche componenti principali di impianto.pdf

6.8_Stima di producibilità.pdf

6.9_Dichiarazione sostitutiva di possesso requisiti.pdf

6.10_Dichiarazione percentuale area occupata.pdf

6.11_Dichiarazione legittima disponibilità terreno.pdf

6.12_Atto di impegno al ripristino delle infrastrutture.pdf

Il Comune/ Ente Territoriale di Offagna (AN), per quanto di
competenza ha espresso parere favorevole con nota Prot.N. 0007993 del
28/11/2025

La pubblicazione è effettuata ai sensi dell'art. 6, comma 7-bis, del D.Lgs. n. 28/2011 **al fine di attestare la sussistenza del titolo abilitativo.**

Offagna, 01/12/2025

Firma del Dichiarante

FORTECNO s.r.l.
Via Dante, 10
60027 Offagna (AN)
P. IVA 01197460420

Green Investment Srl

Avviso al pubblico del progetto di realizzazione impianto fotovoltaico appoggiato a terra di potenza nominale 1000 kWp su terreno sito in località Jesi (AN) a servizio della comunità energetica rinnovabile (CER) di Jesi - PAS n. 3 del 29/09/2025 prot. 65071 conclusa con esito positivo.

Attestazione sussistenza del titolo abilitativo (PAS)

Pubblicazione prevista dall'art. 4, comma 1, della L.R. n. 19/1988

Il sottoscritto ENRICO FEDERICI in qualità di legale rappresentante della società GREEN INVESTMENT SRL con sede in via BRECCIA n. 5 – MONSANO (AN) 60030 (C.F./P.IVA 02627280429)

AVVISA CHE

Il progetto di realizzazione impianto fotovoltaico appoggiato a terra di potenza nominale 1000 kWp su terreno sito in località Jesi (AN) a servizio della comunità energetica rinnovabile (CER) di Jesi è stato depositato in Comune di Jesi (AN) con PAS n. 3 del 29/09/2025 prot. 65071, ed il Comune di Jesi (AN), per quanto di sua competenza ha espresso parere POSITIVO.

Monsano, lì 01/12/2025

Firma

Enrico Federici



MBM Srl

Pubblicazione dell'attestazione di deposito della Procedura Abilitativa Semplificata (PAS) al fine di dimostrare la sussistenza del titolo abilitativo.

Attestazione sussistenza del titolo abilitativo (PAS)

Pubblicazione prevista dal comma 7-bis, art. 6, D.lgs 28/2011

Il sottoscritto Benincasa Emilio in qualità di legale rappresentante della Società MBM SRL con sede a Roma in Via Giulio Cesare n° 71 - 00192 (P.IVA 15522081007) pec: mbmsrl2019@pec.it quale titolare del Progetto denominato Fotovoltaico in Pesaro Loc. Borgo Santa Maria – Pozzo Alto con potenza nominale di 3900 kWp

AVVISA CHE

Gli elaborati del progetto denominato: Impianto Fotovoltaico a terra della potenza nominale di 3900 kWp in Pesaro Località Borgo Santa Maria – Pozzo Alto snc (PU) sono stati depositati il 12/09/2024 presso lo sportello unico del Comune/Ente Territoriale di Pesaro (PU); (Protocollo n.109686/2024 e Pratica SUE n. 2024/1216 – Fascicolo 2024/6.3/1493 ed a seguito di Conferenza di Servizio Determina Motivata di Conclusione con esito Positivo Protocollo num. 0155479/2025 del 02/12/2025.

Il progetto ha per oggetto: **REALIZZAZIONE DI IMPIANTO DI GENERAZIONE ELETTRICA DA FONTE SOLARE DI POTENZA NOMINALE 3.90 MW IN LOCALITÀ BORGO SANTA MARIA TREPONTI - POZZO ALTO SNC - Foglio. n. 6 mappali: 14-73-37-35-36 COMUNE DI PESARO (PU).**

In conformità all'art.6 del d.lgs.28/2011, è stata depositata in data 12/09/2024 la dichiarazione accompagnata da una dettagliata relazione a firma di un progettista abilitato e dagli opportuni elaborati progettuali, che attesta la compatibilità del progetto con gli strumenti urbanistici approvati e i regolamenti edilizi vigenti e la non contrarietà agli strumenti urbanistici adottati, nonché il rispetto delle norme di sicurezza e di quelle igienico-sanitarie.

Gli elaborati depositati unitamente alla dichiarazione sopra richiamata sono:

NOME	HASH
FI70_2025005995_C030_01.pdf.p7m	d5f77ca4193e8269391cdf6ec4d76b1afa641e5e9a1c79ee5985ab1a13fb9e2c
FI70_2025005995_C030_02.pdf.p7m	aaddfe2d002df1ccf36f9dd433d3db2b52eb9e8a48a36fd5786641180e67b39d
FI70_2025005995_C030_03.pdf.p7m	a8cee84c7e66da3aa6fbbe4042916bf6a1587f7ba3f620cb5a3e3b3831a435d8
FI70_2025005995_C030_04.pdf.p7m	af24ec18d83538b7de624063c456531a327895684aaecdc76c9b1ff6bc366c1a
FI70_2025005995_C030_05.pdf.p7m	59610385e7e07d00030c9a34180aca0eace9ee74c916f4010ab232290babe2bb
FI70_2025005995_C030_06.pdf.p7m	53eb516ff8135ca57d5d7ca04bed67cf4cc5d9600ce92be98ecaa58a575375cf
FI70_2025005995_C030_07.pdf.p7m	e6bf88dab1f566a4173e8d97bf036405fbaecec9472d134f407e8482e9a59480
FI70_2025005995_C030_08.pdf.p7m	d21003b5d738c0d7ed992ecde726ec8164c0be00d28ab363e7b344c7b3c99690

FI70_2025005995_C030_09.pdf.p7m	99d64e4af1968d739272b22ab358d32a dd2d281b45869564becc535d9d02a6dc
FI70_2025005995_C030_10.pdf.p7m	91ef22fb48319f9399e5f2f453cf8bf8546 20168183fb6bf54472d15980238fd
FI60_2025005995_C030_11.pdf.p7m	1f3994e9311017eb92656f78e8ad1f694 6343bd1259882ad6b9981e26f134996
F6003_2024007838_C0950_01.pdf.p7m	323051d50247b33e65b8d49be9a959a8 02d1f2f2b99a47573d59ad0a10a6aa98
FI60_2025006206_C030_01.pdf.p7m	fa97c98ff8da4e9567b05882f9147038d8 e147ba3b0f98b499b25c48e8df5bec
FI30_2025007906_C030_01.pdf.p7m	036f6e643902b825ea77d72ee7e696de d2b19cb9a12df6c795173dce724c56b2
FI32_2025007906_C030_02.pdf.p7m	9327f6f3ecf1c6d0e75a535a6ab846c0f6 0b8343c326b553141200398339542
FI32_2025007906_C030_03.pdf.p7m	467ef968ba0cd8d17d8317ff6e642925d 445d1df7d110f1e80c04c3d8b2cc629
FI60_2025007906_C030_05.pdf.p7m	898d360b74abe57a796101f5ae7d0432 623de830f10d4d0148a4277a1de1b4d6
FI70_2025007906_C030_06.pdf.p7m	d48ab96f15c5c6e1ad0038a093324ce0d 70cbfb1a63e00e2ccfbd54b20214c94
FI31_2025007906_C030_04.pdf.p7m	5c636731f6738954e44c4ded28673ad4 9f019a7f8ecea4625daf7fc54cfe868a
FI60_2025008588_C030_01.pdf.p7m	f156259d9ae58361930619a967fd81339 77e4f7afc030a495c9a19ce5015db00
FI70_2025008588_C030_02.pdf.p7m	4e1dacc3230c3db66ef107cd0ba88e676 fa3468b9b3df896ab82a64fb8bdfc0e
4005_PARERE_ISTRUTTORIO_SCIA.docx	f5821c893858e69057274cc7a9d27d964 c6fcdc5e0522ab6a6aac3d0a395d59c

Il Comune/Ente Territoriale di Pesaro, per quanto di competenza ha espresso parere **FAVOREVOLE** con DETERMINAZIONE del Comune di Pesaro N. 277 del 26/11/2025 Firmato digitalmente da **FATTORE DOTT. MARCO**

La pubblicazione è effettuata ai sensi dell'art. 6, comma 7-bis, del D.Lgs. n. 28/2011 **al fine di attestare la sussistenza del titolo abilitativo.**

Pesaro, 02/12/2025

EMILIO BENINCASA

(Amministratore Unico)

MBM SRL
Viale Giulio Cesare 71
00133 Roma
P.IVA 15522031007

Società Agricola "Capodimonte"

Attestazione di deposito della Procedura Abilitativa Semplificata (PAS) al fine di dimostrare la sussistenza del titolo abilitativo (pubblicazione prevista dall'art.8, comma 9, del d.lgs. 190/2024). Realizzazione di impianto agrivoltaico denominato "FV Capodimonte" su terreno in area agricola di potenza nominale pari a 999,925 kWp nel comune di Palmiano (Ap) in via Capodimonte snc ivi comprese le opere di connessione e allaccio dell'elettrodotto mt

La SOCIETA' AGRICOLA "CAPODIMONTE" DI FERRETTI MARIANNA E FRANCESCA S.S., con sede in Contrada Castel San Pietro, 4 – 63092 PALMIANO (AP) p.iva 02271980449, legalmente rappresentata da FERRETTI FRANCESCA, ai sensi del comma 9, art. 8, del D.Lgs 190/2024,

RENDE NOTO

mediante pubblicazione sul Bollettino Ufficiale della Regione Marche, con protocollo pratica PAS Prot. n. 2/2025 del 07.05.2025 e successive modifiche/integrazioni, la Procedura Abilitativa Semplificata (PAS) ex D.Lgs. 28/2011 e ss.mm.ii. relativa al progetto di "REALIZZAZIONE DI IMPIANTO AGRIVOLTAICO DENOMINATO "FV CAPODIMONTE" SU TERRENO IN AREA AGRICOLA DI POTENZA NOMINALE PARI A 999,925 kWp NEL COMUNE DI PALMIANO (AP) IN VIA CAPODIMONTE SNC IVI COMPRESSE LE OPERE DI CONNESSIONE E ALLACCIO DELL'ELETTRODOTTO MT", sull'immobile ubicato in Via Capodimonte snc di detto Comune.

L'istanza per il rilascio della PAS è stata presentata ai sensi dell'art. 20, comma 1 bis del D.Lgs. 199/2021 in quanto l'area interessata dall'intervento in oggetto risulta essere un'area classificata idonea in quanto si tratta di un impianto agrivoltaico avanzato ovvero di un progetto necessario per il conseguimento degli obiettivi del PNRR e nello stesso tempo in quanto potrebbe partecipare ad una CER (Comunità Energetica Rinnovabile) in corso di costituzione.

Tutta la documentazione inerente al procedimento PAS è a disposizione presso:

- La scrivente società;
- Il Comune di Palmiano (AP), *COMUNE DI PALMIANO SUE - SPORTELLLO UNICO PER L'EDILIZIA SETTORE TECNICO – MANUTENTIVO Piazza Umberto I, 5 63092 Palmiano (AP)*

Il progetto prevede la realizzazione di un impianto agrivoltaico di potenza nominale pari a 999,925 kWp a terra su area agricola in agro del Comune di Palmiano (AP), in Via Capodimonte, snc.

L'impianto agrivoltaico di potenza nominale in immissione pari a 994,40 kW, sarà allacciato alla rete di distribuzione MT con tensione nominale di 20.000 V, tramite l'inserimento di nr. 1 Quadro in SF6 (con ICS) più nr. 1 Quadro Utente in SF6 dimensionati per reti con correnti di corto circuito pari a 16 kA all'interno della cabina di consegna collegata in antenna dal ramo PTP 2-533548 CAPODIMONTE della linea 47758 FORCE mediante costruzione di cavo aereo AL 95 mmq e cavo interrato AL 185 mmq.

L'impianto agrivoltaico di potenza nominale pari a 999,925 kWp è ottenuto mediante la posa in opera di n. 1.739 moduli fotovoltaici aventi una potenza nominale unitaria pari a 575Wp ancorati su

opportune strutture in carpenteria metallica di nuova installazione con profilati metallici infissi a terreno.

L'impianto agrivoltaico sarà realizzato attraverso una tipologia impiantistica costituita da moduli fotovoltaici installati su strutture metalliche portanti in acciaio zincato. L'utilizzo di materiali ad alta qualità (acciaio zincato) conferiranno alla struttura di sostegno una adeguata resistenza agli agenti atmosferici ed una lunga durata di esercizio.

L'impianto agrivoltaico occuperà un'area complessiva lorda pari a circa 2.727,44 mq (Superficie occupata dall'impianto Agrivoltaico con tipologia installativa Fence/Barriera Verticale) su un totale di area agricola a disposizione pari a 31.570 mq.

La produzione media annua complessiva dell'impianto fotovoltaico è pari a circa 1.303.000 kWh ovvero pari a circa 1.300 kWh/kWp installato, e sarà totalmente riversata nella rete elettrica nazionale con allaccio in MT (e-distribuzione) al netto dell'autoconsumo per servizi ausiliari di centrale.

In conformità all'art.8 comma 4 del D.Lgs. 190/2024, sono stati depositati a firma di un progettista abilitato gli opportuni elaborati progettuali, che attesta la compatibilità del progetto con gli strumenti urbanistici approvati e i regolamenti edilizi vigenti e la non contrarietà agli strumenti urbanistici adottati.

Gli elaborati depositati unitamente in Comune sono:

R00 - ELENCO ELABORATI

R01 - RELAZIONE GENERALE

R02 - RELAZIONE SPECIALISTICA IMPIANTO FOTOVOLTAICO

R03 - RELAZIONE DI CALCOLO IMPIANTI ELETTRICI

R04 - PIANO DI DISMISSIONE E DI RIPRISTINO DEL SITO

R05 - RELAZIONE GEOLOGICA – SISMICA

R06 - RELAZIONE AGRONOMICA

T01 - INQUADRAMENTO TERRITORIALE

T02 - CARTE DEI VINCOLI

T03 - PLANIMETRIA STATO DI FATTO DOCUMENTAZIONE FOTOGRAFICA

T04 - PLANIMETRIA STATO DI PROGETTO IMPIANTO FOTOVOLTAICO

T05 - SCHEMA ELETTRICO GENERALE IMPIANTO FOTOVOLTAICO

T06 - CABINE ELETTRICHE LAYOUT APPARATI E PARTICOLARI COSTRUTTIVI

T07 - CABINE ELETTRICHE LAYOUT IMPIANTO DI TERRA

T08 - PARTICOLARI COSTRUTTIVI STRUTTURA DI SOSTEGNO PANNELLI FOTOVOLTAICI

T09 - PARTICOLARI COSTRUTTIVI CAVIDOTTI, RECINZIONE METALLICA E STRADE INTERNE

T10 – PLANIMETRIA QGIS

E1 - RELAZIONE TECNICA IMPIANTO DI RETE

E2 - ELETTRODOTTO SU CARTA CATASTALE

E3 - ELETTRODOTTO SU CARTA TECNICA REGIONALE

E4 - CARTE E VINCOLI TERRITORIALI

E5 - DOCUMENTAZIONE FOTOGRAFICA

E6 - LAYOUT CABINA DI CONSEGNA ENEL

E7 - IMPIANTO DI TERRA CABINA ENEL

E8 - SCHEMA ELETTRICO UNIFILARE MT

E9 - PIANO PARTICELLARE

La pubblicazione è effettuata ai sensi dell'art.8, comma 9, del D.Lgs. n.190/2024 **al fine di attestare la sussistenza del titolo abilitativo.**

Con la stessa la Società ha chiesto che tutte le opere vengano dichiarate di pubblica utilità, urgenti, indifferibili, ai sensi e per gli effetti della L.R. 19/88 e s.m.i., dell'art.9 del DPR n.232 del 18/3/65, della legge n.2359 del 25/6/1865, nonché di quanto ivi richiamato.

La PAS, contenente gli elaborati progettuali con la descrizione particolareggiata del tracciato, è a disposizione di chiunque intenda prenderne visione nelle ore di ufficio presso l'Amministrazione Comunale di Palmiano per 30 (trenta) giorni consecutivi a decorrere dalla data di pubblicazione del presente avviso.

Il presente Rende Noto è pubblicato sul Bollettino Ufficiale Regione Marche.

San Benedetto del Tronto, lì 02-12-2025

Società' Baldini Sandro

Pubblicazione dell'attestazione di deposito della Procedura Abilitativa Semplificata (PAS) al fine di dimostrare la sussistenza del titolo abilitativo.

Attestazione sussistenza del titolo abilitativo (PAS)

☒ Pubblicazione prevista dal comma 7-bis, art. 6, D.lgs 28/2011

Il sottoscritto BALDINI SANDRO (C.F. **BLDSDR60A31B468K**) in qualità di legale rappresentante della Società BALDINI SANDRO con sede a CAMERANO, VIA 1 MAGGIO (P.IVA **00949400428**)

AVVISA CHE

Gli elaborati del progetto denominato:

SOSTITUZIONE DELL'ATTUALE MANTO DI COPERTURA E SOTTOCOPERTURA IN FIBROCEMENTO AMIANTO CON LASTRE DUREVOLI E CONTESTUALE INSTALLAZIONE DI IMPIANTO FOTOVOLTAICO EDIFICIO IN VIA FERMI, CAMERANO DISTINTO AL CATASTO FABBRIATI AL FOGLIO 12 MAPPALE 821

sono stati depositati il 02/09/2025 presso lo sportello unico del Comune/Ente Territoriale di CAMERANO ; (Protocollo n.15579 del 02/10/2025, Procedimento n.001005/2025).

Il progetto ha per oggetto:

SOSTITUZIONE DELL'ATTUALE MANTO DI COPERTURA E SOTTOCOPERTURA IN FIBROCEMENTO AMIANTO CON LASTRE DUREVOLI E CONTESTUALE INSTALLAZIONE DI IMPIANTO FOTOVOLTAICO.

In conformità all'art.6 del d.lgs.28/2011, è stata depositata in data 02/09/2025 la dichiarazione accompagnata da una dettagliata relazione a firma di un progettista abilitato e dagli opportuni elaborati progettuali, che attesta la compatibilità del progetto con gli strumenti urbanistici approvati e i regolamenti edilizi vigenti e la non contrarietà agli strumenti urbanistici adottati, nonché il rispetto delle norme di sicurezza e di quelle igienico-sanitarie.

La pubblicazione è effettuata ai sensi dell'art. 6, comma 7-bis, del D.Lgs. n. 28/2011 **al fine di attestare la sussistenza del titolo abilitativo.**

Camerano, 03/12/2025

FIRMA
BALDINI SANDRO
Via Direttissima del Conero, snc
60021 CAMERANO (AN)
Part. IVA 00949400428

Società' Guzzini Francesco

Pubblicazione dell'attestazione di deposito della Procedura Abilitativa Semplificata (PAS) al fine di dimostrare la sussistenza del titolo abilitativo.

Attestazione sussistenza del titolo abilitativo (PAS)

Pubblicazione prevista dal comma 9, art. 8, D.lgs 190/2024

Il sottoscritto Guzzini Francesco in qualità di legale rappresentante della Società GUZZINI FRANCESCO con sede a Recanati, Contrada Castelnuovo 97 (C.F./P.IVA 01093380432)

AVVISA CHE

Gli elaborati del progetto denominato: **REALIZZAZIONE DI IMPIANTO FOTOVOLTAICO A TERRA IN CESSIONE TOTALE FINALIZZATO ALLA COSTITUZIONE DI UNA COMUNITÀ ENERGETICA** ai sensi dell'Art.20, comma 1bis e comma 8, D.L.199/2021 sono stati depositati il 04/11/2025 presso lo sportello unico del Comune di Recanati; (Protocollo n.45316 del 04/11/2025)

Il progetto ha per oggetto: **La realizzazione di un impianto fotovoltaico a terra con potenza di 305 kWp in Contrada Castelnuovo (F.37 P.130)**

In conformità all'art.8 comma 9 del d.lgs.190/2024, è stata depositata in data 04/11/2025 la dichiarazione accompagnata da una dettagliata relazione a firma di un progettista abilitato e dagli opportuni elaborati progettuali, che attesta la compatibilità del progetto con gli strumenti urbanistici approvati e i regolamenti edilizi vigenti e la non contrarietà agli strumenti urbanistici adottati, nonché il rispetto delle norme di sicurezza e di quelle igienico-sanitarie.

Gli elaborati depositati unitamente alla dichiarazione sopra richiamata sono:

- Modello PAS
- Notifica preliminare
- Visura catastale
- Richiesta parere SABAP
- Dichiarazione della percentuale di area occupata rispetto all'unità fondiaria
- Dichiarazione di idoneità dell'area alla realizzazione dell'intervento
- Cronoprogramma
- Conferimento procura da parte dei soggetti coinvolti
- Documenti di identità dei soggetti coinvolti
- Relazione tecnica asseverata PAS
- Relazione tecnica illustrativa, di mitigazione e piano di ripristino
- TAV01 – inquadramento
- TAV02 – stato attuale
- TAV03 – progetto
- Documentazione fotografica e fotoinserimento
- Elaborati di connessione alla rete dell'impianto:
 - Relazione

- Tav 01
- Tav 02
- Tav 03
- Tav 04
- Cabine tav01
- Schema unifilare
- Preventivo di riduzione della potenza
- Validazione del gestore
- Mimit – Dichiarazione asseverata
- Mimit – Atto di sottomissione
- Mimit – Planimetria
- Mimit – Relazione
- Mimit – Dichiarazione linee telecomunicazioni
- Mimit – Preventivo
- Mimit – Dichiarazione pantouflage
- Mimit – TICA
- Mimit – validazione elettrodotto
- Mimit – ricevuta di protocollo
- Relazione impatto acustico
- Relazione clima acustico
- Planimetria impianto elettrico fotovoltaico
- Schema unifilare impianto fotovoltaico
- Autocertificazione agli strumenti urbanistici
- Denuncia lavori per interventi privi di rilevanza ai fini sismici:
 - Elab. Grafico architettonico
 - Elaborato grafico strutturale
 - Relazione Geologica
 - Relazione tecnico esplicativa e di calcolo
- Soggetti coinvolti nel procedimento
- Ulteriori soggetti coinvolti nel procedimento
- Dichiarazione di avvenuta verifica della documentazione di cui all'articolo 90, comma9, lettera a), lettera b) e lettera b-bis) del Decreto legislativo 09/04/2008, n. 81

In data 05/11/2025, con integrazione, sono stati trasmessi:


- Diritti di segreteria PAS e Denuncia Opere prive di rilevanza ai fini sismici
- Annullamento marca da bollo per Denuncia Opere prive di rilevanza ai fini sismici
- Conferimento procura da parte dei soggetti coinvolti
- Documenti di identità dei soggetti coinvolti

In data 28/11/2025, con integrazione, sono stati trasmessi:

- Dichiarazione di idoneità dell'area alla realizzazione dell'intervento_REV01
- Relazione tecnica illustrativa, di mitigazione e piano di ripristino_REV01
- TAV01 – inquadramento_REV01
- TAV03 – progetto_REV01
- Documentazione fotografica e fotoinserimento_REV01
- Parere SABAP
- Conferimento procura da parte dei soggetti coinvolti
- Documenti di identità dei soggetti coinvolti

La pubblicazione è effettuata ai sensi dell'art. 8, comma 9, del D.Lgs. n. 190/2024 **al fine di attestare la sussistenza del titolo abilitativo.**

Recanati, 02/12/2025

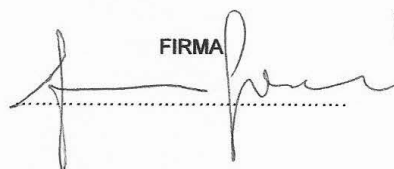 FIRMA

Gli annunci da pubblicare devono pervenire entro le ore 16,00 del giovedì precedente la data di pubblicazione.

Dovranno essere inviati:

- *per e-mail al seguente indirizzo*
ufficio.bollettino@regione.marche.it

referenti Ufficio Pubblicazione BUR:

Avv. Carmen Ciarrocchi

Maurizio Vecchio

Tiziana Capotondi

- *per pec al seguente indirizzo:*
regione.marche.protocollogiunta@emarche.it

Editore:
REGIONE MARCHE
AUT. TRIBUNALE ANCONA
N. 23/1971
Direttore responsabile:
Dott. FRANCESCO MARIA
NOCELLI.

**GLI ENTI LOCALI E TERRITORIALI DEVONO INSERIRE I PROPRI
ANNUNCI NEL SITO:**

<http://bur.regione.marche.it>

Il Bollettino è consultabile su Internet al seguente indirizzo:
<http://www.regione.marche.it/bur>

Stampa: EDIPRESS sas
ARIANO IRPINO (AV)