ANCONA 18•05•2023 ANNO LIV • N. 44

REPUBBLICA ITALIANA

BOLLETTINO UFFICIALE DELLA REGIONE MARCHE

SOMMARIO

ATTI REGIONALI

DECRETI DEI DIRIGENTI REGIONALI

GABINETTO DEL PRESIDENTE

Decreto del Dirigente del Soggetto Attuatore degli Interventi di Mitigazione del Rischio Idrogeologico del 11 maggio 2023, n. 63 .. **pag. 8951**

DIPARTIMENTO - INFRASTRUTTURE, TERRITORIO E PROTEZIONE CIVILE

Decreto del Dirigente del Settore Infrastrutture e Viabilità del 10 maggio 2023, n. 61 ..... **pag. 8951**

DIREZIONE – AMBIENTE E RISORSE IDRICHE

Decreto del Dirigente del Settore Fonti Energetiche, Rifiuti, Cave e Miniere del 11 maggio 2023, n. 187
Autorizzazione ex art. 1, comma 56 della L. n. 239/2004 alla dismissione del deposito di oli minerali ad uso commerciale, sito in Loc. Cuccurano, Via Attilio Regolo snc nel Comune di Fano (PU) - Soggetto proponente: AGN Energia S.p.A. ..... **pag. 8951**

Decreto del Dirigente del Settore Valutazioni e Autorizzazioni Ambientali del 5 maggio 2023, n. 98 .. **pag. 8952**

Decreto del Dirigente del Settore Valutazioni e Autorizzazioni Ambientali del 8 maggio 2023, n. 99 .. **pag. 8952**

Decreto del Dirigente del Settore Valutazioni e Autorizzazioni Ambientali del 8 maggio 2023, n. 100 ..... **pag. 8952**

Decreto del Dirigente del Settore Valutazioni e Autorizzazioni Ambientali del 8 maggio 2023, n. 101
Allegato 1, comma 2 del D.Lgs. 17/02/2017, n. 42. Aggiornamento professionale dei tecnici abilitati allo svolgimento dell'attività di tecnico competente in acustica – Riconoscimento corso di aggiornamento (istanza acquisita agli atti con prot. 503855 del 02/05/2023). ..... **pag. 8952**

Decreto del Dirigente del Settore Valutazioni e Autorizzazioni Ambientali del 8 maggio 2023, n. 103 ..... **pag. 8953**

Decreto del Dirigente del Settore Valutazioni e Autorizzazioni Am-

Il Bollettino della Regione Marche si pubblica in Ancona e di norma esce una volta alla settimana, il **giovedì**.
La Direzione e la Redazione sono presso la Regione Marche
Segreteria della Giunta regionale - Via Gentile da Fabriano - Ancona - Tel. (071) 8061

bientali del 8 maggio 2023, n. 104 ..... **pag. 8953**

Decreto del Dirigente del Settore Valutazioni e Autorizzazioni Ambientali del 8 maggio 2023, n. 105 ..... **pag. 8953**

Decreto del Dirigente del Settore Valutazioni e Autorizzazioni Ambientali del 8 maggio 2023, n. 106 ..... **pag. 8953**

Decreto del Dirigente del Settore Valutazioni e Autorizzazioni Ambientali del 8 maggio 2023, n. 107 ..... **pag. 8953**

Decreto del Dirigente del Settore Valutazioni e Autorizzazioni Ambientali del 8 maggio 2023, n. 108
D.lgs. n. 152/06, art. 109 – D.M. n. 173/2016 – Art. 6 bis DL 77/2021 convertito, con modificazioni, dalla L. 108/2021 - L. 241/90. Progetto: Lavori di escavo del porto di Numana con conferimento dei sedimenti in immersione deliberata in area a mare – anno 2023. Proponente: Comune di Numana. Autorizzazione al dragaggio e alla successiva immersione deliberata in mare con prescrizioni ..... **pag. 8953**

Decreto del Dirigente del Settore Valutazioni e Autorizzazioni Ambientali del 11 maggio 2023, n. 109 ..... **pag. 8954**

Decreto del Dirigente del Settore Valutazioni e Autorizzazioni Ambientali del 11 maggio 2023, n. 110
Allegato 1, comma 2 del D.Lgs. 17/02/2017, n. 42. Aggiornamento professionale dei tecnici abilitati allo svolgimento dell'attività di tecnico competente in acustica – Riconoscimento corso di aggiornamento (istanza acquisita agli atti con prot. 503856 del 02/05/2023). ..... **pag. 8954**

DIREZIONE – PROTEZIONE CIVILE E SICUREZZA DEL TERRITORIO

Decreto del Dirigente del Settore Genio Civile Marche Nord del 5 maggio 2023, n. 343 ..... **pag. 8955**

Decreto del Dirigente del Settore Genio Civile Marche Nord del 5 maggio 2023, n. 344 ..... **pag. 8955**

Decreto del Dirigente del Settore Genio Civile Marche Nord del 5 maggio 2023, n. 345 ..... **pag. 8955**

Decreto del Dirigente del Settore Genio Civile Marche Nord del 5 maggio 2023, n. 346 ..... **pag. 8955**

Decreto del Dirigente del Settore Genio Civile Marche Nord del 8 maggio 2023, n. 347 ..... **pag. 8955**

Decreto del Dirigente del Settore Genio Civile Marche Nord del 8 maggio 2023, n. 348 ..... **pag. 8955**

Decreto del Dirigente del Settore Genio Civile Marche Nord del 8 maggio 2023, n. 349 ..... **pag. 8955**

Decreto del Dirigente del Settore Genio Civile Marche Nord del 9 maggio 2023, n. 350 ..... **pag. 8955**

Decreto del Dirigente del Settore Genio Civile Marche Nord del 10 maggio 2023, n. 352 ..... **pag. 8956**

Decreto del Dirigente del Settore Genio Civile Marche Nord del 10 maggio 2023, n. 353 ..... **pag. 8956**

Decreto del Dirigente del Settore Genio Civile Marche Nord del 10 maggio 2023, n. 354 ..... **pag. 8956**

Decreto del Dirigente del Settore Genio Civile Marche Nord del 10 maggio 2023, n. 355 ..... **pag. 8956**

Decreto del Dirigente del Settore Genio Civile Marche Nord del 10 maggio 2023, n. 356 ..... **pag. 8956**

Decreto del Dirigente del Settore Genio Civile Marche Nord del 10 maggio 2023, n. 357 ..... **pag. 8956**

Decreto del Dirigente del Settore Genio Civile Marche Nord del 10 maggio 2023, n. 358..... **pag. 8956**

Decreto del Dirigente del Settore Genio Civile Marche Nord del 11 maggio 2023, n. 359..... **pag. 8957**

Decreto del Dirigente del Settore Genio Civile Marche Nord del 11 maggio 2023, n. 360..... **pag. 8957**

Decreto del Dirigente del Settore Genio Civile Marche Nord del 11 maggio 2023, n. 362..... **pag. 8957**

Decreto del Dirigente del Settore Genio Civile Marche Nord del 11 maggio 2023, n. 363..... **pag. 8957**

Decreto del Dirigente del Settore Genio Civile Marche Nord del 11 maggio 2023, n. 364..... **pag. 8957**

Decreto del Dirigente del Settore Genio Civile Marche Nord del 11 maggio 2023, n. 365..... **pag. 8957**

Decreto del Dirigente del Settore Genio Civile Marche Nord del 11 maggio 2023, n. 366..... **pag. 8957**

Decreto del Dirigente del Settore Genio Civile Marche Sud del 5 maggio 2023, n. 233..... **pag. 8957**

Decreto del Dirigente del Settore Genio Civile Marche Sud del 9 maggio 2023, n. 237..... **pag. 8958**

Decreto del Dirigente del Settore Genio Civile Marche Sud del 9 maggio 2023, n. 238..... **pag. 8958**

Decreto del Dirigente del Settore Genio Civile Marche Sud del 10 maggio 2023, n. 239..... **pag. 8958**

Decreto del Dirigente del Settore Genio Civile Marche Sud del 11 maggio 2023, n. 242..... **pag. 8958**

Decreto del Dirigente del Settore Genio Civile Marche Sud del 11 maggio 2023, n. 246..... **pag. 8958**

Decreto del Dirigente del Settore Genio Civile Marche Sud del 11 maggio 2023, n. 247..... **pag. 8958**

DIPARTIMENTO – POLITICHE SOCIALI, LAVORO, ISTRUZIONE E FORMAZIONE

Decreto del Dirigente del Settore Servizi per l'Impiego e Politiche del Lavoro del 8 maggio 2023, n. 305

Approvazione graduatoria definitiva per l'Avviamento a Selezione ex art. 16 L. 56/87, per la copertura di n. 1 "OPERAIO ADDETTO ALLE MANUTENZIONI" cat. B (cod. istat 8 – Professioni non qualificate) a tempo determinato dal 01/06/2023 al 31/08/2023 tempo pieno presso Comune di Gualdo di cui all'Avviso Pubblico emanato con DDS n. 189 del 21/03/2023...... **pag. 8958**

Decreto del Dirigente del Settore Servizi per l'Impiego e Politiche del Lavoro del 8 maggio 2023, n. 306

Avviamento a selezione presso Pubbliche Amministrazioni (art.16 L. 56/87 - D.lgs. 165/2001 - DGR 203/2021) - Avviso Pubblico per l'avviamento a selezione a tempo indeterminato, tempo pieno, presso il Comune di Civitanova Marche di n. 2 unità di operaio edile, riconducibile al codice Istat 6.1.2 – Artigiani ed operai specializzati addetti alle costruzioni e al mantenimento di strutture edili...... **pag. 8962**

Decreto del Dirigente del Settore Servizi per l'Impiego e Politiche del Lavoro del 8 maggio 2023, n. 307

Avviamento a selezione presso Pubbliche Amministrazioni (art. 16 L. n. 56/87 – D. Lgs. n. 165/2001 – DGR n. 203/2021 – DDPF n. 252/GML/2021). Approvazione avviso pubblico per l'avviamento a selezione di n. 4 unità con qualifica di "Giardiniere", Cat. A1, a tempo parziale (30 ore settimanali) e determinato (4 mesi), presso il Comune di San Benedetto del Tronto, con diritto di precedenza per n. 1 lavoratore. ..... **pag. 8963**

Decreto del Dirigente del Settore Servizi per l'Impiego e Politiche del Lavoro del 9 maggio 2023, n. 311
Approvazione Graduatoria Definitiva, redatta dal C.p.l. di Ancona, per "Avviso Pubblico per l'avviamento a selezione a tempo indeterminato e tempo pieno di n. 1 Unità afferenti al profilo di Operatore addetto alle manutenzioni presso in Comune di Castelfidardo (AN)..... **pag. 8964**

Decreto del Dirigente del Settore Servizi per l'Impiego e Politiche del Lavoro del 10 maggio 2023, n. 314
Approvazione graduatoria definitiva per l'avviamento a Selezione Pubblica ex Art. 16 L. 56/87 – D.Lgs. 165/2001 – DGR 203/2021 per la copertura n. 1 Operatore Tecnico Magazziniere a tempo determinato pieno mesi 6 presso l'Azienda Sanitaria Territoriale di Ascoli Piceno di cui all'Avviso pubblico emanato con DDPF n. 246 del 11/04/2023..... **pag. 8968**

Decreto del Dirigente del Settore Servizi per l'Impiego e Politiche del Lavoro del 11 maggio 2023, n. 319
Approvazione Graduatoria Regionale Unica Integrata (Allegato A) di cui all'Avviso Pubblico per l'avviamento a selezione L.68/99, art.1, co.1, adottato con Decreto n.154 SIP/2023, per l'assunzione a tempo indeterminato e pieno di n. 1 Operatore ecologico, Cat. A1 liv. Iniziale, 1° "Digit" della Classificazione ISTAT Codice 8 Professioni non qualificate, da destinare presso il COMUNE DI AMANDOLA.... **pag. 8969**

Decreto del Dirigente del Settore Servizi per l'Impiego e Politiche del Lavoro del 11 maggio 2023, n. 322
Avviso Pubblico per l'assegnazione di Borse ricerca – DGR n. 269 del 06/03/2023 - PR Marche FSE+ 2021 -2027 – Asse 1 Occupazione, OS 4.a (6) – Campo di intervento 134 – Annualità 2023-2024-2025, Euro 8.000.000,00..... **pag. 8970**

Decreto del Dirigente del Settore Servizi per l'Impiego e Politiche del Lavoro del 11 maggio 2023, n. 323
PON Garanzia Giovani (IOG): Avviso Pubblico per l'attuazione della MISURA 5 - Tirocini Extracurriculari - Nuova Garanzia Giovani - DDPF n. 639/SIM/2020 e s.m.i. Versamento quota IRAP relativa al pagamento dei beneficiari della Misura 5. Impegno risorse Euro 18.660,05 - Periodo di riferimento: 01/07/2022 – 31/12/2022 . **pag. 9025**

Decreto del Dirigente del Settore Formazione Professionale, Orientamento e Aree di Crisi Complesse del 5 maggio 2023, n. 362
PR MARCHE FSE PLUS 2021/2027, Asse 1 Occupazione, O.S. 4.a(1). DGR n. 325 del 13/03/2023. Avviso Pubblico relativo alla presentazione di progetti formativi ad occupazione garantita. Ammissibilità a valutazione dei progetti presentati dal 26/04/2023 al 01/05/2023. (Bando Siform FSE_2021/2027_MODA e FSE_2021/2027_GENERICO). ..... **pag. 9025**

Decreto del Dirigente del Settore Formazione Professionale, Orientamento e Aree di Crisi Complesse del 10 maggio 2023, n. 393
Piano Nazionale di Ripresa e Resilienza (PNRR) – Missione 5 - Componente 1 - Riforma 1.1. Programma Garanzia di Occupabilità dei Lavoratori – GOL. Prima assegnazione dei corsi ai soggetti aggiudicatari e dichiarazione di ammissibilità alle provvidenze dei progetti formativi ai sensi della sezione 13, punto 5 dell'Avviso pubblico per la presentazione di candidature per l'individuazione dei soggetti esecutori degli interventi formativi di Aggionamento (Upskilling) e Riqualificazione (Reskilling) relativi ai percorsi 2,3,4,5 del Piano attuativo della Regione Marche (PAR) - (DGR n. 195 del 28/02/2022), approvato con D.D.S. n. 712 del 1 settembre 2022 . **pag. 9026**

Decreto del Dirigente del Settore Formazione Professionale, Orientamento e Aree di Crisi Complesse del 15 maggio 2023, n. 409
PR Marche – FSE + 2021/2027, Asse

I Occupazione OS. 4.a: Avviso pubblico biennale per la presentazione di progetti di formazione per percorsi di Istruzione Formazione Tecnica Superiore (IFTS), con possibilità di attivazione di contratti di apprendistato di 1^livello – Annualità 2023, 2024 e 2025 - € 2.560.000,00..... **pag. 9035**

DIREZIONE – POLITICHE SOCIALI

Decreto del Dirigente dell'Ufficio Regionale del Registro Unico Nazionale del Terzo Settore del 5 maggio 2023, n. 293..... **pag. 9090**

Decreto del Dirigente dell'Ufficio Regionale del Registro Unico Nazionale del Terzo Settore del 5 maggio 2023, n. 294..... **pag. 9090**

Decreto del Dirigente dell'Ufficio Regionale del Registro Unico Nazionale del Terzo Settore del 8 maggio 2023, n. 295..... **pag. 9090**

Decreto del Dirigente dell'Ufficio Regionale del Registro Unico Nazionale del Terzo Settore del 8 maggio 2023, n. 296..... **pag. 9090**

Decreto del Dirigente dell'Ufficio Regionale del Registro Unico Nazionale del Terzo Settore del 8 maggio 2023, n. 297..... **pag. 9090**

Decreto del Dirigente dell'Ufficio Regionale del Registro Unico Nazionale del Terzo Settore del 8 maggio 2023, n. 298..... **pag. 9090**

Decreto del Dirigente dell'Ufficio Regionale del Registro Unico Nazionale del Terzo Settore del 8 maggio 2023, n. 299..... **pag. 9090**

Decreto del Dirigente dell'Ufficio Regionale del Registro Unico Nazionale del Terzo Settore del 8 maggio 2023, n. 300..... **pag. 9090**

Decreto del Dirigente dell'Ufficio Regionale del Registro Unico Nazionale del Terzo Settore del 10 maggio 2023, n. 301..... **pag. 9091**

Decreto del Dirigente dell'Ufficio Regionale del Registro Unico Nazionale del Terzo Settore del 11 maggio 2023, n. 302..... **pag. 9091**

Decreto del Dirigente dell'Ufficio Regionale del Registro Unico Nazionale del Terzo Settore del 11 maggio 2023, n. 303..... **pag. 9091**

Decreto del Dirigente dell'Ufficio Regionale del Registro Unico Nazionale del Terzo Settore del 11 maggio 2023, n. 304..... **pag. 9091**

Decreto del Dirigente dell'Ufficio Regionale del Registro Unico Nazionale del Terzo Settore del 11 maggio 2023, n. 305..... **pag. 9091**

Decreto del Dirigente dell'Ufficio Regionale del Registro Unico Nazionale del Terzo Settore del 11 maggio 2023, n. 306..... **pag. 9091**

Decreto del Dirigente dell'Ufficio Regionale del Registro Unico Nazionale del Terzo Settore del 11 maggio 2023, n. 307..... **pag. 9091**

Decreto del Dirigente dell'Ufficio Regionale del Registro Unico Nazionale del Terzo Settore del 11 maggio 2023, n. 308..... **pag. 9091**

Decreto del Dirigente del Settore Contrasto al Disagio del 8 maggio 2023, n. 53..... **pag. 9092**

DIREZIONE – SANITÀ E INTEGRAZIONE SOCIOSANITARIA

Decreto del Dirigente del Settore Autorizzazioni e Accreditamenti del 10 maggio 2023, n. 89..... **pag. 9092**

Decreto del Dirigente del Settore Autorizzazioni e Accreditamenti del 10 maggio 2023, n. 90..... **pag. 9092**

DIPARTIMENTO – SVILUPPO ECONOMICO

Decreto del Dirigente del Settore Beni e Attività Culturali del 10 maggio 2023, n. 181
L.R. n. 4/2010 – DGR n. 495/2022 – DD n. 354/2022 - DD n. 393/2022 - Sistema Bibliotecario Regionale. Approvazione graduatorie relative al

bando per il sostegno a progetti di rilievo regionale per la promozione della lettura e per la valorizzazione delle Biblioteche del territorio marchigiano: graduatoria Linea 1 (progetti di promozione della lettura) e graduatoria Linea 2 (progetti di sviluppo dei servizi e valorizzazione del patrimonio bibliografico). ..... **pag. 9092**

DIREZIONE – ATTIVITÀ PRODUTTIVE E IMPRESE

Decreto del Dirigente del Settore Industria, Artigianato e Credito del 9 maggio 2023, n. 204 ..... **pag. 9093**

Decreto del Dirigente del Settore Industria, Artigianato e Credito del 11 maggio 2023, n. 222 ..... **pag. 9093**

Decreto del Dirigente del Settore Innovazione e Cooperazione Internazionale del 5 maggio 2023, n. 114 ..... **pag. 9093**

Decreto del Dirigente del Settore Innovazione e Cooperazione Internazionale del 10 maggio 2023, n. 135
PR MARCHE FESR 2021-2027 – Asse 1 – Obiettivo Specifico 1.1 Azione 1.1.1. – Approvazione bando "Ricerca e sviluppo per innovare le Marche" e prenotazione impegno di spesa pari a complessivi € 45.000.000,00. ..... **pag. 9093**

DIREZIONE – AGRICOLTURA E SVILUPPO RURALE

Decreto del Dirigente del Settore Forestazione e Politiche Faunistico Venatorie – SDA AP/FM del 8 maggio 2023 n. 217
Programma annuale delle attività redatto dall'Ambito Territoriale di Caccia AP per l'anno 2023. Proposta di modifica del protetto gestionale: Istituzione e restituzione alla caccia programmata di Zone Ripopolamento e Cattura. ..... **pag. 9095**

Decreto del Dirigente del Settore Forestazione e Politiche Faunistico Venatorie – SDA AP/FM del 9 maggio 2023 n. 222
Programma annuale delle attività redatto dagli Ambiti Territoriali di Caccia AN 1 e AN 2 per l'anno 2023: Istituzione, modifica confini e/o restituzione alla caccia programmata, di alcune Zone di Ripopolamento e Cattura e Centri Pubblici di Riproduzione della Fauna Selvatica allo Stato Naturale. ..... **pag. 9096**

Decreto del Dirigente del Settore Forestazione e Politiche Faunistico Venatorie – SDA AP/FM del 9 maggio 2023 n. 223
Programma annuale delle attività redatto dagli Ambiti Territoriali di Caccia MC 1 e MC 2 per l'anno 2023: Modifica confini con riduzione e ampliamento e/o restituzione totale alla caccia programmata di alcune Zone di Ripopolamento e Cattura...... **pag. 9101**

DIREZIONE - COORDINAMENTO RICOSTRUZIONE (USR)

Decreto del Dirigente della Direzione Coordinamento Ricostruzione (USR) del 9 maggio 2023, n. 52
L.61/98, art. 2, comma 3, lett. e) - Concessione al Comune di Senigallia (AN) del contributo integrativo di € 974.000,00 relativo agli interventi di miglioramento sismico ed adeguamento impiantistico della Scuola Secondaria di I^ grado "Fagnani"..... **pag. 9105**

Decreto del Dirigente della Direzione Coordinamento Ricostruzione (USR) del 9 maggio 2023, n. 53
L. 61/98, art. 2, comma 3, lett. e) - Concessione alla Provincia di Pesaro e Urbino (PU) del contributo integrativo di € 680.000,00 relativo agli interventi di miglioramento sismico della dell'Istituto Tecnico"F.M. II Della Rovere" di Urbania ..... **pag. 9106**

Decreto del Dirigente della Direzione Coordinamento Ricostruzione (USR) del 9 maggio 2023, n. 54
L.61/98, art. 2, comma 3, lett. e) - Concessione alla Provincia di Macerata (MC) del contributo integrativo di € 600.000,00 relativo agli interventi

di miglioramento sismico della Scuola I.I.S. "G. Garibaldi"..... **pag. 9106**

Decreto del Dirigente della Direzione Coordinamento Ricostruzione (USR) del 9 maggio 2023, n. 55
L.61/98, art. 2, comma 3, lett. e) - Concessione alla Provincia di Pesaro e Urbino (PU) del contributo integrativo di € 957.000,00 relativo agli interventi di miglioramento sismico della dell'Istituto "Donati" di Fossombrone (PU) ..... **pag. 9107**

Decreto del Dirigente della Direzione Coordinamento Ricostruzione (USR) del 9 maggio 2023, n. 56
L.61/98, art. 8, Piano Beni Culturali - Concessione all'Università di Camerino (MC) del contributo integrativo di € 2.600.000,00 relativo al nuovo progetto di riparazione dei danni, restauro e recupero funzionale del Complesso Santa Caterina (Ex Veterinaria) – N. P. BB.CC 277...... **pag. 9107**

Decreto del Dirigente del Settore Affari Generali, Personale e Contabilità (USR) del 10 maggio 2023, n. 130 ..... **pag. 9108**

AGENZIA REGIONALE SANITARIA

Decreto del Dirigente dell'Agenzia Regionale Sanitaria del 11 maggio 2023, n. 33
Art. 1 comma 2 lett. a) D.L. 120/2020 e ss.mm.ii. – Affidamento diretto del servizio di manutenzione e assistenza tecnica dell'impianto di gestione accessi e videosorveglianza interno della CUR 112 Marche-Umbria – CIG ZCF3B1CDAF ..... **pag. 9108**

ATTI DI ENTI LOCALI E DI ALTRI SOGGETTI PUBBLICI E PRIVATI

Comune di Esanatoglia
Adozione del piano di lottizzazione sottozona C2 residenziale di espansione (Revisione e Completamento del P. di L. approvato con D.C.C. n. 23 del 22/04/2005)......**pag. 9110**

Comune di Civitanova Marche
Estratto atto deliberativo della Giunta Comunale n. 166 del 27.04.2023 Variante parziale non sostanziale al vigente P.R.G. (ai sensi dell'art. 15 comma 5 della l.r. 34/92 e s.m.i.) relativa alla modifica della classificazione urbanistica di edifici/aree individuati con la tipologia di intervento "rc" - "rv". Esame osservazioni ed approvazione definitiva......**pag. 9111**

Comune di Maiolati Spontini
Deliberazione di Giunta del Commissario Straordinario del 28.02.2023 n.22. Approvazione 2° variante al piano di lottizzazione "Borgo Priori" frazione Moie .....**pag. 9112**

Comune di Monte Roberto
Deliberazione n. 53 del 03/05/2023. Approvazione variante non sostanziale al PRG, ai sensi art. 15 c. 5 l.r. 34/1992 e s.m.i., per la "Modifica della perimetrazione delle fasce della continuità naturalistica del piano territoriale di coordinamento della Provincia di Ancona, in ragione del mutato stato dei luoghi e con riferimento agli obiettivi e alle indicazioni della rete ecologica regionale. Integrazione all'art. 16 zona agricola, delle NTA relativamente alle citate fasce, a seguito della sentenza del Consiglio di Stato n. 4639/2" .....**pag. 9112**

Comune di Spinetoli
Declassificazione Sdemanializzazione e successiva permuta aree per avvenuta modifica del tracciato di porzione della strada comunale denominata Via Fante di Sotto. -Ditta Cappare' Emma-DCC n. 41/1995- Determina a contrarre .....**pag. 9113**

Comune di Urbino
Estratto Delibera di Consiglio Comunale n. 29 del 27/04/2023. Permuta terreni distinti al catasto al fg. 80 con il map. 630 di prop. pubblica e map. 638 di prop. privata derivanti dai lavori di spostamento della via Ca Sante di cui al progetto approvato con DGC 160 del 23/08/2017.....**pag. 9114**

Provincia di Ancona
Determinazione del Dirigente del 09/05/2023 n. 590. Realizzazione di una rotatoria nell'intersezione tra la s.p. n. 2 "Sirolo-Senigallia" al km. 8+390 e la strada comunale via Sbrozzola - Comune di Camerano - pagamento dell'indennita' di esproprio, art.22 e 26 dpr 327/2001 - ditta 1 .....**pag. 9115**

COMUNICAZIONI DI AVVIO DEI PROCEDIMENTI AMMINISTRATIVI

Regione Marche - Settore Genio Civile Marche Nord
Ordinanza del 08/05/2023 R.D. 11/12/ 1933 n. 1775 e ss.mm.ii. -- Legge Regione Marche 09/06/2006, n. 5, art. n. 13. Comunicazione dell'avvio del procedimento amministrativo ai sensi della Legge 07.08.1990 n. 241, art.7 relativo alla concessione pluriennale di derivazione d'acqua pubblica da corpo idrico superficiale sponda sinistra Fiume Esino Tratto 2 CI_A Wise: 11.R012_TR02.A ad uso irriguo, ubicata in Comune di Cerreto d'Esi (AN) via Pian di Morro su area distinta al C.T. Foglio 20 mappale 1. Ditta richiedente: Rinaldi Giuseppe (01413340421) con sede legale in via Acquacci n.1 del Comune di Cerreto d'Esi (AN). DR 2222 Classifica: 420.60.30/2019/ITE/1090 _ 420.60.90/2023/GCMN/1953 Siar Dap 510473.....**pag. 9116**

Regione Marche - Settore Genio Civile Marche Nord
Ordinanza del 08/05/2023. R.D. 11/12/1933 n. 1775 e ss.mm.ii. -- Legge Regione Marche 09/06/2006, n. 5, art. n. 13. Comunicazione dell'avvio del procedimento amministrativo ai sensi della Legge 07.08.1990 n. 241, art.7 relativo alla concessione pluriennale di derivazione d'acqua pubblica da corpo idrico superficiale sponda destra Torrente Marena Tratto 1 CI_A Wise: 11.R012.116.014_ TR01.A ad uso irriguo, ubicata in Comune di Sassoferrato (AN) via Marena su area distinta al C.T. Foglio97 mappale 37/340. Ditta richiedente: Bellucci Andrea (BLLNDR72M05D451P) con sede legale in locatità Marena n.13A del Comune di Sassoferrato (AN). DR 2226 Classifica: 420.60.30/2019/ITE/1090 _ 420.60.90/2023/GCMN/1959 Siar Dap 510520.....**pag. 9117**

Regione Marche - Ufficio Speciale per la Ricostruzione
"Realizzazione delle linee elettriche provvisorie di Borgo San Giovanni e Villa Sant'Antonio" nel Comune di Visso (MC) - ID SismAPP 6664, CUP: H61B21004550001 – CIG: Z2F38A359D, ZBE38A34F0 Occupazione d'urgenza. Integrazione di Avviso Avvio del Procedimento amministrativo.....**pag. 9118**

Regione Marche - Ufficio Speciale per la Ricostruzione
"Viabilità provvisoria di cantiere, creazione aree di stoccaggio, occupazioni temporanee di suolo privato nel Capoluogo" nel Comune di Visso (MC) - ID SismAPP 6666, CUP: H61B2 1004560001 – CIG: 9457756327 Occupazione d'urgenza. Avviso Avvio del Procedimento amministrativo ..... **pag. 9121**

Comune di Macerata
Realizzazione rete di mobilità ciclistica - CIS Area Sisma. Asservimento coattivo per pubblica utilità terreni di proprietà privata interessati dall'intervento. Avviso pubblico sostitutivo di avvio del procedimento ai sensi degli artt. 11 comma 2 e 16 comma 5 d.p.r. 327/01 T.U. in materia di espropriazioni per pubblica utilita'... **pag. 9129**

BANDI E AVVISI DI GARA

Provincia di Ascoli Piceno
Manifestazione d'interesse per l'affidamento in gestione dell'invaso denominato "Laghetto di Cavignano" siti in comune di Ascoli Piceno..... **pag. 9136**

AST - Azienda Sanitaria Territoriale - Pesaro Urbino
Avviso esplorativo per l'affidamento del servizio di assistenza tecnica

FULL-RISK su tecnologie di produzione ELEKTA per la durata di 36 mesi. **pag. 9140**

BANDI DI CONCORSO

Azienda Ospedaliero Universitaria delle Marche
Graduatorie di merito del Concorso pubblico unificato degli enti del SSR per assunzione n. 4 Dirigenti Medici di Chirurgi Generale approvate con determina dirigenziale n. 246 del 21/04/2023 ..... **pag. 9145**

INRCA - Istituto di Ricovero e Cura a Carattere Scientifico - Ancona
Bando di concorso pubblico, per titoli ed esami, per la copertura a tempo pieno ed indeterminato di n. 2 posti di Dirigente Medico (disciplina Anestesia e Rianimazione) per il POR IRCCS Inrca di Ancona. ..... **pag. 9146**

INRCA - Istituto di Ricovero e Cura a Carattere Scientifico - Ancona
Bando di concorso pubblico, per titoli ed esami, per la copertura a tempo pieno ed indeterminato di n. 1 posto di Dirigente Medico (disciplina Medicina della Riabilitazione) per il POR IRCCS Inrca di Ancona. ..... **pag. 9160**

INRCA - Istituto di Ricovero e Cura a Carattere Scientifico - Ancona
Bando di concorso pubblico, per titoli ed esami, per la copertura a tempo pieno ed indeterminato di n. 1 posto di Dirigente Medico (disciplina Neurologia) per il POR IRCCS Inrca di Ancona. ..... **pag. 9174**

AVVISI

Autorità di Bacino Distrettuale del Fiume PO
Avviso di adozione Decreto Segretario Generale n.23 del 14 aprile 2023 **pag. 9188**

Autorità di Bacino Distrettuale del Fiume PO
Avviso di adozione Decreto Segretario Generale n 24 del 14 aprile 2023 **pag. 9188**

E-distribuzione S.p.A. - Infrastrutture e Reti Italia, Area Regionale Abruzzo, Marche e Molise
Riferimento AUT_2354844 da citare sempre nell'oggetto delle risposte. Ricostruzione linea elettrica MT CASABOZZO a 20 kV in conduttori nudi con cavo aereo elicordato 3x150+1x50mm2 e 3x35+1x50mm2 e cavo interrato Al(3x1x185)mm2 tra la linea in uscita dalla cabina primaria "SASSOFERRATO", le cabine "CASABOZZO", "S. GIOVANNI" e "F.CIVITAL". Comuni interessati: Arcevia e Sassoferrato (AN) Atlante: DJ5C 210015 ..... **pag. 9188**

E-distribuzione S.p.A. - Infrastrutture e Reti Italia, Area Regionale Abruzzo, Marche e Molise
AUT_2290576 "da citare sempre nelle risposte". Ricostruzione su stesso tracciato della linea elettrica MT APECCHIO a 20 kV in conduttori nudi Cu35 sul tronco da cabina "S. MARTINO" a cabina "ZI APECCHIO" con cavo aereo elicordato 3x150+1x50mm^2 e verso derivazione PTP "CA' PERUZZ" con cavo aereo elicordato 3x35+1x50mm^2 nel Comune di Apecchio (PU) ..... **pag. 9232**

ATTI DELLA REGIONE

DECRETI DEI DIRIGENTI REGIONALI

GABINETTO DEL PRESIDENTE

Decreto del Dirigente del Soggetto Attuatore degli Interventi di Mitigazione del Rischio Idrogeologico del 11 maggio 2023, n. 63

L. 191/2009 art. 2 comma 240 - DL 91/2014- L. 116/2014 art. 10. Accordo di Programma MATTM-Regione Marche 25.11.2010. Intervento PU046A/10 PESARO CHIUSA DI GINESTRETO. Approvazione progetto esecutivo e autorizzazione affidamento lavori.

AVVISO
I testi dei decreti sono consultabili nel sito: www.norme.marche.it

DIPARTIMENTO - INFRASTRUTTURE, TERRITORIO E PROTEZIONE CIVILE

Decreto del Dirigente del Settore Infrastrutture e Viabilità del 10 maggio 2023, n. 61

Interventi di manutenzione straordinaria dei PONTI MUCCIA AL KM42+731 E GELAGNA AL KM 37+374 SULLA SR77 DELLA VAL DEL CHIENTI NEI COMUNI DI MUCCIA (MC) E SERRAVALLE DI CHIENTI (MC) – Approvazione in linea tecnica del progetto definitivo e delle risultanze delle conferenze dei servizi - Importo complessivo dell'intervento € 900.000 CUP-B27H22001690002

AVVISO
I testi dei decreti sono consultabili nel sito: www.norme.marche.it

DIREZIONE – AMBIENTE E RISORSE IDRICHE

Decreto del Dirigente del Settore Fonti Energetiche, Rifiuti, Cave e Miniere del 11 maggio 2023, n. 187

Autorizzazione ex art. 1, comma 56 della L. n. 239/2004 alla dismissione del deposito di oli minerali ad uso commerciale, sito in Loc. Cuccurano, Via Attilio Regolo snc nel Comune di Fano (PU) - Soggetto proponente: AGN Energia S.p.A.

IL DIRIGENTE

omissis

DECRETA

1. di approvare il progetto presentato dalla società AGN Energia S.p.A. e formato dagli elaborati elencati nel documento istruttorio, relativo alla dismissione del deposito di oli minerali ad uso commerciale, di capacità complessiva pari a 50 m^3, sito nel Comune di Fano (PU), Loc. Cuccurano, Via Attilio Regolo snc;
2. di autorizzare, ai sensi della L. n. 239/2004, art. 1, comma 56, la società AGN Energia S.p.A., con sede legale in Volpiano (TO), Via Amalfi n. 6, CF 02614910103 e PIVA 06170180019, alla dismissione del deposito di oli minerali in oggetto, in conformità al progetto approvato di cui al punto 1;
3. di disporre che entro un anno dalla notifica del presente atto, salvo eventuali proroghe motivate, avvenga l'inizio dei lavori, da comunicare alla Regione Marche – Settore Fonti energetiche, Rifiuti, Cave e Miniere;
4. di disporre che entro tre anni dalla data di inizio lavori, salvo eventuali proroghe motivate, avvenga la conclusione dei lavori, da comunicare alla Regione Marche – Settore Fonti energetiche, Rifiuti, Cave e Miniere;
5. di stabilire che la presente autorizzazione è rilasciata sotto condizione risolutiva di cui all'art. 88, comma 4-bis del D.Lgs. n. 159/2011;
6. di stabilire che la presente autorizzazione si intende accordata, fatti salvi i diritti di terzi e sotto l'osservanza di tutte le disposizioni vigenti in materia ambientale, edilizia, sanitaria, fiscale, di sicurezza e di prevenzione incendi. La società AGN Energia S.p.A. assume la piena responsabilità nei confronti dei terzi e dei danni eventuali comunque causati dalla costruzione e dall'esercizio dell'opera di cui trattasi e manleva la Regione Marche da ogni pretesa da parte di terzi che si ritenessero danneggiati;
7. di trasmettere copia del presente atto al proponente ed a tutti i seguenti soggetti coinvolti nel procedimento autorizzativo: Comune di Fano, Ufficio delle Dogane di Ancona – Sezione Operativa Territoriale di Fano, Comando Provinciale dei Vigili del Fuoco di Pesaro e Urbino e ARPAM;
8. di stabilire che, ai sensi dell'art. 3 comma 4 della L. n. 241/1990, avverso il presente provvedimento può essere presentato ricorso giurisdizionale avanti al Tribunale Amministrativo Regionale delle Marche entro sessanta (60) giorni, nonché ricorso straordinario al Capo di Stato entro centoventi (120) giorni, dalla notifica o dall'avvenuta conoscenza del presente atto;
9. di pubblicare il presente atto, per estratto, sul B.U.R. della Regione Marche, ai sensi dell'art. 4 della L.R. 28 luglio 2003, n. 17;

10. di pubblicare il presente atto in formato integrale sulla sezione Amministrazione Trasparente del sito istituzionale e sul sito regionale www.norme.marche.it, ai sensi del punto 4 della DGR 9 ottobre 2017, n. 1158.

Si attesta l'avvenuta verifica dell'inesistenza di situazioni anche potenziali di conflitto di interesse ai sensi dell'art. 6bis della L. 241/1990 e s.m.i., degli articoli 6 e 7 del DPR n. 62/2013 e della DGR n. 64/2014.

Attesta, inoltre, che dal presente decreto non deriva né può derivare un impegno di spesa a carico della Regione.

Il dirigente
Ing. Massimo Sbriscia

Decreto del Dirigente del Settore Valutazioni e Autorizzazioni Ambientali del 5 maggio 2023, n. 98

[V00438] D.lgs. 152/2006 art. 28, comma 6. "Rinnovo concessione ad uso idropotabile della captazione di Foce di Montemonaco nel Comune di Montemonaco (AP)". Proponente: C.I.I.P. Cicli Integrati Impianti Primari S.p.a. Revoca dell'efficacia dei Provvedimenti di VIA.

Decreto del Dirigente del Settore Valutazioni e Autorizzazioni Ambientali del 8 maggio 2023, n. 99

Art. 21 del D.Lgs. 17/02/2017, n. 42: Elenco ministeriale dei soggetti abilitati allo svolgimento della professione di tecnico competente in acustica. Istanza di iscrizione presentata da G.S. prot. 485877 del 27/04/2023.

Decreto del Dirigente del Settore Valutazioni e Autorizzazioni Ambientali del 8 maggio 2023, n. 100

D.lgs. n. 152/06, artt. 10 e 19 – L.r. n. 11/2019, art. 4 – D.P.R. n. 357/97, art. 5 Verifica di assoggettabilità a VIA comprensiva di Valutazione di Incidenza. Proponente: Fedrigoni s.p.a. Progetto: "Nuovo impianto di trattamento biologico acque reflue da realizzarsi presso impianto produttivo sito nel comune di Pioraco (MC) in via L. Eustacchi". Esito: Esclusione dalla VIA e Valutazione di Incidenza positiva.

AVVISO
I testi dei decreti sono consultabili nel sito: www.norme.marche.it

---

Decreto del Dirigente del Settore Valutazioni e Autorizzazioni Ambientali del 8 maggio 2023, n. 101

Allegato 1, comma 2 del D.Lgs. 17/02/2017, n. 42. Aggiornamento professionale dei tecnici abilitati allo svolgimento dell'attività di tecnico competente in acustica – Riconoscimento corso di aggiornamento (istanza acquisita agli atti con prot. 503855 del 02/05/2023).

IL DIRIGENTE

omissis

DECRETA

Di riconoscere, ai sensi del punto 2, dell'Allegato 1 e delle linee guida emanate ai sensi dell'art. 23 del D.Lgs. 42/2017, il corso di aggiornamento professionale "la normale tollerabilità", presentato dalla Società "E-Train" di Loreto, in qualità di soggetto competente, ai sensi del punto 1, parte B, dell'Allegato 2 del medesimo decreto;

Di limitare il riconoscimento al numero delle edizioni proposte;

Di stabilire che il presente provvedimento è rilasciato ai soli ed esclusivi fini previsti dal D. Lgs 42/2017, e che è, pertanto, onere del proponente munirsi delle ulteriori autorizzazioni e degli atti di assenso eventualmente necessari di competenza di questa o di altre amministrazioni, previsti dalla legge per lo svolgimento del corso;

Di dare atto che dal presente decreto non deriva né può derivare un impegno di spesa a carico della Regione Marche;

Di pubblicare il presente atto per estratto nel B.U.R. e in forma integrale sulla sezione "Amministrazione Trasparente del sito istituzionale" (D.G.R. n. 1158 del 09/10/2017);

Di rappresentare, ai sensi dell'art. 3, comma 4 della legge 07/08/1990 n° 241, che contro il presente provvedimento può essere proposto ricorso giurisdizionale al Tribunale Amministrativo Regionale delle Marche entro 60 (sessanta) giorni dalla data di ricevimento del presente atto, oppure, ricorso in opposizione con gli stessi termini.

Si ricorda, infine, che può essere proposto ricorso straordinario al Capo di Stato, ai sensi del D.P.R. 24/11/1971 n. 1199.

Si attesta l'avvenuta verifica dell'inesistenza di situa-

zioni anche potenziali di conflitto di interesse ai sensi dell'art. 6 bis della L. 241/1990.

Il dirigente
(Roberto Ciccioli)

Decreto del Dirigente del Settore Valutazioni e Autorizzazioni Ambientali del 8 maggio 2023, n. 103

D.Lgs. n. 152/2006, art. 29 bis s.s.. Archiviazione del decreto diffida ad adempiere n. 40 del 22/02/2023.

Decreto del Dirigente del Settore Valutazioni e Autorizzazioni Ambientali del 8 maggio 2023, n. 104

D.Lgs. 152/2006, art. 29-decies, comma 9, lett. a). Diffida ad adempiere.

Decreto del Dirigente del Settore Valutazioni e Autorizzazioni Ambientali del 8 maggio 2023, n. 105

D.Lgs. 152/2006, art. 29-decies, comma 9, lett. a). Diffida ad adempiere.

Decreto del Dirigente del Settore Valutazioni e Autorizzazioni Ambientali del 8 maggio 2023, n. 106

D.Lgs. 152/2006, art. 29-decies, comma 9, lett. a). Diffida ad adempiere.

Decreto del Dirigente del Settore Valutazioni e Autorizzazioni Ambientali del 8 maggio 2023, n. 107

D.Lgs. 152/2006, art. 29-decies, comma 9, lett. a). Diffida ad adempiere.

AVVISO
I testi dei decreti sono consultabili nel sito: www.norme.marche.it

---

Decreto del Dirigente del Settore Valutazioni e Autorizzazioni Ambientali del 8 maggio 2023, n. 108

D.lgs. n. 152/06, art. 109 – D.M. n. 173/2016 – Art. 6 bis DL 77/2021 convertito, con modificazioni, dalla L. 108/2021 - L. 241/90. Progetto: Lavori di escavo del porto di Numana con conferimento dei sedimenti in immersione deliberata in area a mare – anno 2023. Proponente: Comune di Numana. Autorizzazione al dragaggio e alla successiva immersione deliberata in mare con prescrizioni.

IL DIRIGENTE

omissis

DECRETA

DI AUTORIZZARE ai sensi dell'art. 6-bis del D.L. 77/2021 convertito, con modificazioni, dalla L. 108/2021, per le motivazioni riportate nel documento istruttorio, adottando la determinazione conclusiva della conferenza di servizi decisoria, simultanea e sincrona assunta all'unanimità nella seduta del 08.05.2023, il dragaggio del porto di Numana di cui al progetto denominato "Lavori di escavo del porto di Numana con conferimento dei sedimenti in immersione deliberata in area a mare – anno 2023" proposto dal Comune di Numana;

DI AUTORIZZARE ai sensi dell'art. 4 del D.M. 173/2016, per le motivazioni riportate nel documento istruttorio, adottando la determinazione conclusiva della conferenza di servizi decisoria, simultanea e sincrona assunta all'unanimità nella seduta del 08.05.2023, l'immersione deliberata in mare dei materiali provenienti dal dragaggio del porto di Numana di cui al progetto denominato "Lavori di escavo del porto di Numana con conferimento dei sedimenti in immersione deliberata in area a mare – anno 2023" proposto dal Comune di Numana;

DI STABILIRE che le operazioni di dragaggio, trasporto e immersione devono avvenire nel rigoroso rispetto delle prescrizioni di cui all'Allegato A al presente provvedimento, che ne costituisce parte integrante e sostanziale;

DI STABILIRE, ai sensi e per gli effetti dell'art. 4, comma 9, del D.M. 173/2016 che la presente autorizzazione è valida per l'intera durata dei lavori e comunque non oltre trentasei mesi dalla data del rilascio, fatto salvo quanto previsto dall'art. 6 del medesimo decreto;

DI RAPPRESENTARE, ai sensi e per gli effetti dell'art. 7, comma 1, del D.M. 173/2016 che la presente autorizzazione può essere in qualsiasi momento modificata, sospesa o revocata da questa autorità competente, con provvedimento motivato, nel caso in cui il Comune di Numana non osservi le prescrizioni di cui all'Allegato A o in tutti i casi in cui non risulti garantita la compatibilità delle operazioni effettuate con la salvaguardia dell'ambiente marino, delle coste e di qualsiasi uso legittimo del mare;

DI RAPPRESENTARE altresì, ai sensi e per gli effetti dell'art. 7, comma 2, del D.M. 173/2016 che qua-

lora si verifichino situazioni di emergenza nell'area di prelievo o di immersione, o fenomeni di inquinamento che modifichino le caratteristiche dei materiali oggetto dell'autorizzazione, il Capo del compartimento marittimo competente può procedere, con provvedimento motivato, all'immediata sospensione di tutte o di parte delle attività oggetto dell'autorizzazione anche a tempo indeterminato, dandone immediata comunicazione a questa autorità competente per l'eventuale adozione dei provvedimenti conseguenti;

DI INVIARE copia del presente provvedimento al Comune di Numana, alla Capitaneria di Porto di Ancona, all'Ente Parco del Conero, all'Autorità di Sistema Portuale del Mare Adriatico Centrale, alla Provincia di Ancona, all'ARPAM Area Vasta Nord, all'Azienda Sanitaria Territoriale di Ancona – Dipartimento di Prevenzione, al Dipartimento Infrastrutture, Territorio e Protezione Civile, alla Direzione Ambiente e Risorse Idriche e alla Direzione attività Produttive e Imprese della Regione Marche.

DI PUBBLICARE copia del presente provvedimento per estratto sul BUR telematico della Regione Marche e copia in forma integrale su www.norme.marche.it e sul sito istituzionale di questa autorità competente all'indirizzo
https://www.regione.marche.it/Regione-Utile/Ambiente/Controlli-e-Autorizzazioni/Autorizzazioni-mare#20322_Ricerca-Procedimenti
(codice pratica M00214).

DI RAPPRESENTARE infine, ai sensi dell'art. 3, comma 4, della L. n. 241/1990, che contro il presente provvedimento può essere proposto ricorso giurisdizionale al Tribunale Amministrativo Regionale entro 60 giorni dalla conoscenza dello stesso, ai sensi e per gli effetti dell'art. 29 del del D.lgs. n. 104/2010; è ammessa inoltre, entro centoventi giorni dalla sua piena conoscenza, la presentazione del ricorso straordinario al Capo dello Stato ai sensi del D.P.R. n. 1199/1971.

Si attesta che dal presente decreto non deriva né può derivare un impegno di spesa a carico della Regione.

Si attesta l'avvenuta verifica dell'inesistenza di situazioni anche potenziali di conflitto di interesse ai sensi dell'art. 6bis della L. 241/1990 e s.m.i.

Il dirigente
Roberto Ciccioli

ALLEGATI
ALLEGATO A - PRESCRIZIONI

AVVISO
L'allegato è consultabile nel sito:
www.norme.marche.it

Decreto del Dirigente del Settore Valutazioni e Autorizzazioni Ambientali del 11 maggio 2023, n. 109

Art. 21 del D.Lgs. 17/02/2017, n. 42: Elenco ministeriale dei soggetti abilitati allo svolgimento della professione di tecnico competente in acustica. Istanza di iscrizione presentata da D.A. prot. 504609 del 02/05/2023.

AVVISO
I testi dei decreti sono consultabili
nel sito: www.norme.marche.it

Decreto del Dirigente del Settore Valutazioni e Autorizzazioni Ambientali del 11 maggio 2023, n. 110

Allegato 1, comma 2 del D.Lgs. 17/02/2017, n. 42. Aggiornamento professionale dei tecnici abilitati allo svolgimento dell'attività di tecnico competente in acustica – Riconoscimento corso di aggiornamento (istanza acquisita agli atti con prot. 503856 del 02/05/2023).

IL DIRIGENTE

omissis

DECRETA

Di riconoscere, ai sensi del punto 2, dell'Allegato 1 e delle linee guida emanate ai sensi dell'art. 23 del D.Lgs. 42/2017, il corso di aggiornamento professionale "la normale tollerabilità", presentato dalla Società "E-Train" di Loreto, in qualità di soggetto competente, ai sensi del punto 1, parte B, dell'Allegato 2 del medesimo decreto;

Di limitare il riconoscimento al numero delle edizioni proposte;

Di stabilire che il presente provvedimento è rilasciato ai soli ed esclusivi fini previsti dal D. Lgs 42/2017, e che è, pertanto, onere del proponente munirsi delle ulteriori autorizzazioni e degli atti di assenso eventualmente necessari di competenza di questa o di altre amministrazioni, previsti dalla legge per lo svolgimento del corso;

Di dare atto che dal presente decreto non deriva né può derivare un impegno di spesa a carico della Regione Marche;

Di pubblicare il presente atto per estratto nel B.U.R. e in forma integrale sulla sezione "Amministrazione Trasparente del sito istituzionale" (D.G.R. n. 1158 del 09/10/2017);

Di rappresentare, ai sensi dell'art. 3, comma 4 della legge 07/08/1990 n° 241, che contro il presente provvedimento può essere proposto ricorso giurisdizionale al Tribunale Amministrativo Regionale delle Marche entro 60 (sessanta) giorni dalla data di ricevimento del presente atto, oppure, ricorso in opposizione con gli stessi termini.

Si ricorda, infine, che può essere proposto ricorso straordinario al Capo di Stato, ai sensi del D.P.R. 24/11/1971 n. 1199.

Si attesta l'avvenuta verifica dell'inesistenza di situazioni anche potenziali di conflitto di interesse ai sensi dell'art. 6 bis della L. 241/1990.

Il dirigente
(Roberto Ciccioli)

DIREZIONE – PROTEZIONE CIVILE E SICUREZZA DEL TERRITORIO

Decreto del Dirigente del Settore Genio Civile Marche Nord del 5 maggio 2023, n. 343
Rilascio di licenza di attingimento annuale ai sensi dell'art. 56 del R.D. 11.12.1933 n. 1775 e dell'art. 17 della L.R. 09.06.2006 n. 5. Ditta Buti Federico

---

Decreto del Dirigente del Settore Genio Civile Marche Nord del 5 maggio 2023, n. 344
D.Lgs. 50/2016 e ss.mm.ii. Intervento di "Manutenzione idraulica della foce del Fiume Foglia in Comune di Pesaro (PU). Importo complessivo € 140.000,00. CUP B76G21062630002. Affidamento diretto servizio Analisi chimiche delle terre e rocce da scavo. Bilancio 2023/2025, annualità 2023, capitolo 2090110029. CIG Z713AC50D4.

Decreto del Dirigente del Settore Genio Civile Marche Nord del 5 maggio 2023, n. 345
R.D. 25/07/1904 n. 523 - Demanio Pubblico - Ramo Idrico. Recapito delle acque chiare e reflui domestici depurati provenienti dal fabbricato di civile abitazione, ubicato in via Montegranale-Comune di Jesi, nel corso d'acqua demaniale denominato "Fosso Folla". Ditta: Pollonara Erich - Zoppi Manuela. Autorizzazione Rep. n. 2824/esi.

Decreto del Dirigente del Settore Genio Civile Marche Nord del 5 maggio 2023, n. 346
R.D. 25/07/1904 n. 523 - Demanio Pubblico - Ramo Idrico. "Progetto di razionalizzazione e miglioramento del sistema irriguo nella valle del Foglia ad uso plurimo", opere complementari di sistemazione idraulica, irrigua e ambientale. Richiedente: Consorzio di Bonifica delle Marche, (C.F. 92049990416 P. IVA 02532390412). Autorizzazione Rep. n° 2825/fo.

Decreto del Dirigente del Settore Genio Civile Marche Nord del 8 maggio 2023, n. 347
ART. 7 R.D.L. 3267/1923 - D.P.R. 6 giugno 2001, n. 380 e s.m.i.. SPORTELLO UNICO PER LE ATTIVITA' PRODUTTIVE DELL'UNIONE MONTANA CATRIA E NERONE Nulla osta con prescrizioni a tutela del vincolo idrogeologico per installazione o modifica caratteristiche di impianti radioelettrici con potenza di antenna uguale o inferiore a 20 W o maggiore di 20 W su ifrastruttura di telecomunicazione preesistente – cod. sito 3OF01699 – Nome sito "Frontone in loc. Costa Peroni (fgl. 15 part. 346), Comune di Front

---

Decreto del Dirigente del Settore Genio Civile Marche Nord del 8 maggio 2023, n. 348
R.D. 1775/1933 art. 20 - L.R. 5/2006 art. 23. Record 904/P. Cambio di titolarità della concessione rilasciata alla sig.ra Bertozzi Elvira a favore dei sigg.ri PIANOSI DANIELE e PIANOSI MARINELLA per derivazione di acqua pubblica ad uso irriguo dal pozzo sito in Comune di Pesaro - località Fosso Sejore.

Decreto del Dirigente del Settore Genio Civile Marche Nord del 8 maggio 2023, n. 349
R.D. 1775/1933 art. 20 - L.R. 5/2006 art. 23. Record 1398/P. Cambio di titolarità della concessione rilasciata al sig. Manna Maurizio a favore del Sig. ROSSINI ANDREA per derivazione di acqua pubblica ad uso irriguo dal pozzo sito in Comune di Colli al Metauro (ex Saltara) - località Santo Spirito - Calcinelli.

Decreto del Dirigente del Settore Genio Civile Marche Nord del 9 maggio 2023, n. 350
R.D. 523/1904; ART. 30 - 31 L.R. 5/2006 - De-

manio pubblico - ramo idrico. rinnovo concessione per l'occupazione dell'area appartenente al demanio idrico ad uso pontile, specchio acqueo e terreno in destra idraulica sulla foce del fiume FOGLIA NEL COMUNE DI PESARO LOC. SORIA (FOGLIO 19 ANTISTANTE AL MAPP 2173/P). DITTA: CIRCOLO NAUTICO ISAURUM PESARO

Decreto del Dirigente del Settore Genio Civile Marche Nord del 10 maggio 2023, n. 352

R.D. 11.12.1933 n. 1775 - L.R. 9-6-2006 n. 5. Rinnovo concessione pluriennale di derivazione acqua pubblica ad uso industriale e antincendio con prelievo da due pozzi ubicati in via DEL MOREGGIO N° 5, IDENTIFICATI AL FOG. 81, PART. 126 DEL COMUNE DI JESI (AN), IN SPONDA SX DEL SUBALVEO DEL FIUME ESINO per un consumo complessivo di circa 5.000 MC/ANNO:-POZZO N° 1 _ PRELIVO DI 0,50 L/S PER 2.500 MC/ANNO.-POZZO N° 2 _ PRELIVO DI 0,50 L/S PER 2.500 MC/ANNO.DITTA ROSOLANI S.R.L. - SEDE LEGALE VIA DEL

Decreto del Dirigente del Settore Genio Civile Marche Nord del 10 maggio 2023, n. 353

D.Lgs. 152/2006 - R.D. 1775/1933 - L.R. 5/2006. Cambio d'uso, da irriguo a domestico, della concessione pluriennale di acqua pubblica dal subalveo del Fiume Esino tramite n.1 pozzo D.R. 924 sito in Comune di Jesi in località Piandelmedico. Ditta: Giampieri Onorina (Ex Giampieri Odoardo e Falappa Letizia) residente in località Via Piandelmedico, 52 / bis interno 1 del Comune di Jesi (AN)

Decreto del Dirigente del Settore Genio Civile Marche Nord del 10 maggio 2023, n. 354

Concessione pluriennale per derivazione di acqua pubblica ad uso industriale ed antincendio, dal subalveo del Fiume Esino tramite n.3 pozzi in Comune di Castelplanio in località Via Roma, 117, C.T. Foglio 16 Mapp.355-398, variazione di denominazione della ragione sociale. Ditta ANGELINI WINES & ESTATES SOCIETA' AGRICOLA A R.L. - Sede legale in Via Roma, 117, del Comune di Castelplanio (AN). Fascicolo: 420.60.90/2023/GCMN/1874 – D.R.1686.

Decreto del Dirigente del Settore Genio Civile Marche Nord del 10 maggio 2023, n. 355

ART. 7 R.D.L. 3267/1923 - D.P.R. 6 giugno 2001, n. 380 e s.m.i.. Ditta:E-DISTRIBUZIONES.P.A. Nulla osta con prescrizioni a tutela del vincolo idrogeologico per realizzazione nuovo elettrodotto interrato denominato "S. Fiorano" N°DJ50-17758 tra la CS denominata "Colonia" N°DJ50-2-165464 e la CS denominata "Sciovie" N°DJ50-2-621463 per demolizione elettrodotto MT aereo e razionalizzazione linea di Bassa Tensione esistente, (Fogli n.ri 33-34 nel Comune di Piobbico), nel Comune di Piobbico (PU). Is

---

Decreto del Dirigente del Settore Genio Civile Marche Nord del 10 maggio 2023, n. 356

ART. 7 R.D.L. 3267/1923 - D.P.R. 6 giugno 2001, n. 380 e s.m.i.. Ditta:E-DISTRIBUZIONES.P.A. Nulla osta con prescrizioni a tutela del vincolo idrogeologico per realizzazione elettrodotto interrato in Media Tensione denominato "Milano" N°DJ50-43135 per potenziamento fornitura cliente "Billo Farm" (Fogli n.ri 4-11-3-10-15-16 nel Comune di Fermignano), nel Comune di Fermignano (PU). Istanza presentata dalla ditta E-DISTRIBUZIONE (AUT_ 2621412).

Decreto del Dirigente del Settore Genio Civile Marche Nord del 10 maggio 2023, n. 357

ART. 7 R.D.L. 3267/1923 - D.P.R. 6 giugno 2001, n. 380 e s.m.i.. Ditta:E-DISTRIBUZIONES.P.A. Nulla osta con prescrizioni a tutela del vincolo idrogeologico per razionalizzazione elettrodotto aereo in Media Tensione denominato "S. Fiorano" N°DJ50-17758, (Foglio n. 33 nel Comune di Piobbico), nel Comune di Piobbico (PU). Istanza presentata dalla ditta E-DISTRIBUZIONE (AUT_ 2631200).

Decreto del Dirigente del Settore Genio Civile Marche Nord del 10 maggio 2023, n. 358

OCDPC n. 922/2022 Intervento di "Manutenzione idraulica della foce del Fiume Foglia in Comune di Pesaro (PU)". Importo complessivo € 140.000,00. CUP B76G21062630002. Approvazione del Progetto definitivo-esecutivo in linea tecnica e decreto a contrarre.

Decreto del Dirigente del Settore Genio Civile Marche Nord del 11 maggio 2023, n. 359

ART. 7 R.D.L. 3267/1923 - D.P.R. 20 ottobre 1998, n. 447 e s.m Sportello unico per le attivita' produttive dell'UNIONE MONTANA ALTA VALLE DEL METAURO Nulla osta con prescrizioni a tutela del vincolo idrogeologico per ristrutturazione edilizia mediante parziale demolizione del magazzino e ricostruzione, ampliamento e cambio di destinazione d'uso in alloggio agrituristico in loc. Camanza – Via Flaminia, 5 (Foglio 45, part. 340 sub. 2), Comune di Fermignano. Istanza presentata dalla ditta SOCIETA' AG

Decreto del Dirigente del Settore Genio Civile Marche Nord del 11 maggio 2023, n. 360

ART. 7 R.D.L. 3267/1923 - D.P.R. 20 ottobre 1998, n. 447 e s.m SPORTELLO UNICO PER LE ATTIVITA' PRODUTTIVE DELL'UNIONE MONTANA ALTA VALLE DEL METAURONulla osta con prescrizioni a tutela del vincolo idrogeologico per ristrutturazione di civile abitazione con cambio di destinazione d'uso in agriturismo in loc. Camanza – Via Flaminia, 5 (Foglio 45, part. 340 sub. 2), Comune di Fermignano. Istanza presentata dalla ditta SOCIETA' AGRICOLA SAN PELLEGRINO S.S. al suddetto SUAP (Pratica SUAP n. 151/2023)

Decreto del Dirigente del Settore Genio Civile Marche Nord del 11 maggio 2023, n. 362

R.D. 11.12.1933 n. 1775 - L.R. 9-6-2006 n. 5. Record 1902/F. Rilascio concessione pluriennale per derivazione di acqua pubblica ad uso irriguo dal fosso Rio Salso in Comune di Tavullia - località Rio Salso. Ditta: ARCANGELI FABIOLA

Decreto del Dirigente del Settore Genio Civile Marche Nord del 11 maggio 2023, n. 363

R.D. 1775/1933 art. 20 - L.R. 5/2006 art. 23. Record 1669/P - SIAR-DAP 510589. Cambio di titolarità della concessione rilasciata ai sigg.ri Cardinali Sergio e Galvani Iliana a favore della sig.ra CARDINALI ELISA per derivazione di acqua pubblica ad uso irriguo dal pozzo sito in Comune di Pesaro - località Strada in Sala.

Decreto del Dirigente del Settore Genio Civile Marche Nord del 11 maggio 2023, n. 364

ART. 7 R.D.L. 3267/1923 DITTA: AMMINISTRAZIONE COMUNALE DI MONTE GRIMANO TERMENulla osta con prescrizioni a tutela del vincolo idrogeologico per lavori di consolidamento area di edificazione nuova scuola dell'infanzia (asilo nido) in loc. Capoluogo – Via Silvio Pellico (fgl. 6 partt. 1221, 1222), Comune di Monte Grimano Terme.

Decreto del Dirigente del Settore Genio Civile Marche Nord del 11 maggio 2023, n. 365

ART. 7 R.D.L. 3267/1923 DITTA: AMMINISTRAZIONE COMUNALE DI MONTE GRIMANO TERMENulla osta con prescrizioni a tutela del vincolo idrogeologico per edificazione di asilo nido in loc. Capoluogo – Via Silvio Pellico (fgl. 6 partt. 1221, 1222), Comune di Monte Grimano Terme.

Decreto del Dirigente del Settore Genio Civile Marche Nord del 11 maggio 2023, n. 366

ART. 7 R.D.L. 3267/1923 - D.P.R. 6 giugno 2001, n. 380 e s.m.i.. Ditta:E-DISTRIBUZIONES.P.A. Nulla osta con prescrizioni a tutela del vincolo idrogeologico per realizzazione nuovi elettrodotti interrati in Media Tensione denominati "S.Fiorano" N°DJ50-17758 e "Pian di Piobbico" N°DJ50-18729 per alimentazione nuova cabina MT/BT denominata "Chiusa" N°DJ50-2-747718 con contestuale razionalizzazione linee aeree MT e BT esistenti e realizzazione nuovi elettrodotti in Bassa Tensione, (Fogli n.ri 25-29

AVVISO
I testi dei decreti sono consultabili
nel sito: www.norme.marche.it

Decreto del Dirigente del Settore Genio Civile Marche Sud del 5 maggio 2023, n. 233

R.D. 1775/33, art.17 – L.R. 05/2006, art. 41 – Concessione per la continuazione provvisoria al prelievo relativo all'esercizio della centrale idroelettrica alimentata dal fiume Chienti nel Comune di Serravalle di Chienti – Località Gelagna Bassa. Ditta ENERGAL S.n.c. di Gostner Thomas & C. (c.f. e/o P.Iva 01251750434) con sede legale in Roma (RM) – p.zza della Rotonda

n.2 - di cui all'istanza n.501407 sulla piattaforma SIAR-DAP.

Decreto del Dirigente del Settore Genio Civile Marche Sud del 9 maggio 2023, n. 237

T.U. sulle acque pubbliche 1775/1933 e s.m.i.; L.R. 5/2006- Cessazione della concessione alla derivazione di acque pubbliche ad uso:irrigazione verde privato da pozzo, identificato nel data base regionale con codice ID 79724, sito in Comune di Ascoli Piceno, su area catastalmente identificata al maoppale n° 116, Foglio 83- Ditta: Lucidi Claudio & Osvaldo snc (C.F e P.IVA 00413150442) con sede legale ad Ascoli Piceno(AP), Zona Industriale Basso Marino -Prat. n. 1120/AP-

---

Decreto del Dirigente del Settore Genio Civile Marche Sud del 9 maggio 2023, n. 238

T.U. sulle acque pubbliche 1775/1933 e s.m.i.; L.R. 5/2006- Cessazione della concessione alla derivazione di acque pubbliche ad uso: lavaggio piazzale e abbattimento polveri relativa all'attività di gestione macerie del sisma 2016 da pozzo (identificato nel database regionale con cod.ID 104349), ubicato su area catastalmente identificata al mappale n° 519, Foglio 59 del Comune di Arquata del Tronto (AP) - Ditta: Cosmari srl (P IVA 00899570436), con sede legale a Tolentino (MC), Località Pi

---

Decreto del Dirigente del Settore Genio Civile Marche Sud del 10 maggio 2023, n. 239

Istanza della Ditta proprietaria: Easy Plast srl (P IVA 01459750673) con sede legale ad Offida (AP), via P. Togliatti 38, ai sensi dell'art 95 del T.U 1775/33 e s.m.i.- Autorizzazione alla ricerca di acque sotterranee ed escavazione e realizzazione di n. 1 pozzo di captazione idrica, da effettuarsi su area ubicata in Comune di Ascoli Piceno (AP), catastalmente individuata al Foglio 87, mappale n° 31/sub1 -

---

Decreto del Dirigente del Settore Genio Civile Marche Sud del 11 maggio 2023, n. 242

R.D. 1775/1933, art.56 - L.R. 5/2006, art.17. - Licenza di attingimento annuale per usi vari, località e corsi d'acqua diversi nel territorio della provincia di FERMO – Allegato 1 – Elenco domande ammissibili per Nuove autorizzazioni annuali e Rinnovo autorizzazioni annuali (utilizzo dell'acqua è subordinato ad uno specifico provvedimento di licenza)

Decreto del Dirigente del Settore Genio Civile Marche Sud del 11 maggio 2023, n. 246

R.D. 1775/1933; L.R. 5/2006– Presa d'atto conformità rispetto a quanto autorizzato per la realizzazione di pozzo di captazione idrica (cod. ID 109/2021) ubicato su area catastalmente identificata al mappale n° 751, Foglio 4 del Comune di Colli del Tronto (AP), e contestuale riconoscimento dell'uso domestico delle acque rinvenute - Ditta proprietaria: Doria Cesare con sede a Colli del Tronto (AP), Via Dante Alighieri 11/A -

---

Decreto del Dirigente del Settore Genio Civile Marche Sud del 11 maggio 2023, n. 247

Interventi P.N.R.R. Missione 2 – Comp. 4 –Inv. 2.1b. – Misura per la riduzione del rischio di alluvione e per la riduzione del rischio idrogeologico - sostituzione SMART CIG con CIG ORDINARI.

AVVISO
I testi dei decreti sono consultabili
nel sito: www.norme.marche.it

DIPARTIMENTO – POLITICHE SOCIALI, LAVORO, ISTRUZIONE E FORMAZIONE

Decreto del Dirigente del Settore Servizi per l'Impiego e Politiche del Lavoro del 8 maggio 2023, n. 305

Approvazione graduatoria definitiva per l'Avviamento a Selezione ex art. 16 L. 56/87, per la copertura di n. 1 "OPERAIO ADDETTO ALLE MANUTENZIONI" cat. B (cod. istat 8 – Professioni non qualificate) a tempo determinato dal 01/06/2023 al 31/08/2023 tempo pieno presso Comune di Gualdo di cui all'Avviso Pubblico emanato con DDS n. 189 del 21/03/2023.

IL DIRIGENTE

omissis

DECRETA

1. Di prendere atto delle risultanze dell'istruttoria esperita dal Centro Impiego di Tolentino circa le

candidature, proposte per l'avviamento a selezione pubblica per la copertura di n. 1 posto di lavoro per la qualifica di "OPERAIO ADDETTO ALLE MANUTENZIONI" cat. B (cod. istat 8 – Professioni non qualificate) in possesso della patente B, a tempo determinato pieno presso Comune di Gualdo di cui all'Avviso Pubblico emanato con DDS n. 189 del 21/03/2023;

2. Di ammettere per la qualifica di "OPERAIO ADDETTO ALLE MANUTENZIONI" n. 2 candidature di lavoratori iscritti presso il Centro Impiego di Tolentino e n. 7 candidature di lavoratori iscritti presso altri Centri Impiego della Regione Marche risultanti in possesso dei requisiti;

3. Di dar conto della pubblicazione, avvenuta in data 27/04/2023, sul sito www.regione.marche.it - nella sezione Offerte enti pubblici - della nota dirigenziale ID 29367325 che approvava la graduatoria provvisoria contenente le candidature elencate al punto 2 e l'unica candidatura esclusa per il mancato possesso di uno o più requisiti richiesti per partecipare alla selezione ;

1. Di dar conto che dalla data di pubblicazione della graduatoria provvisoria sono decorsi 7 giorni senza che sia stata proposta richiesta di riesame da parte dei candidati, siano essi inseriti in posizione utile, che inseriti tra i non ammessi alla selezione;

2. Di approvare la graduatoria definitiva, proposta dal Centro per l'Impiego di Tolentino, così come riportata nel prospetto allegato al presente atto, del quale costituisce parte integrante, identificato come Allegato A;

3. Di disporre la pubblicazione della graduatoria sul sito della Regione Marche (www.regione.marche.it) - nella sezione relativa alle Offerte di lavoro presso Enti Pubblici con valore di notifica per gli interessati;

4. Di disporre che la pubblicazione di cui al precedente punto 6 avvenga nel rispetto delle normative previste dal Regolamento (UE) 2016/679, della normativa nazionale sulla protezione dei dati personali e delle Linee Guida del Garante per la protezione dei dati personali, attraverso l'omissione dei dati identificativi dei candidati, che verranno identificati per mezzo del codice IDSIL attribuito a ciascun candidato dal gestionale JA e preventivamente comunicato a ciascun concorrente;

5. Di disporre che la graduatoria approvata con il presente atto abbia validità per sei mesi, a decorrere dalla data della pubblicazione sul BUR Marche;

6. Di dare mandato al Responsabile del Centro per l'Impiego di Tolentino ad avviare a selezione – in ordine di graduatoria e in numero pari ai posti a tempo determinato messi a selezione - presso Comune di Gualdo;

7. Di dare atto che l'incarico di responsabile del Procedimento di cui trattasi è stato assegnato, in conformità alla L.n.241/90, art. 5, al Dott. Filippo Sani, P.O. Gestione Servizi Offerti dal Centro Impiego di Tolentino;

8. Di evidenziare che avverso la presente graduatoria è ammesso ricorso al giudice ordinario ai sensi dell'art. 63 D.Lgs. 165/2001 (Tribunale civile di Macerata – Sezione Giudice del Lavoro);

9. Di disporre la pubblicazione per estratto del presente Decreto nel BUR Regione Marche.

Attesta, inoltre, che dal presente decreto non deriva né può derivare un impegno di spesa a carico della Regione.

Si attesta l'avvenuta verifica dell'inesistenza di situazioni anche potenziali di conflitto di interesse ai sensi dell'art. 6bis della L. 241/1990 e s.m.i.

Il dirigente
(Roberta Maestri)

SEGNATURA: ID: 29367325I18/04/2023IPSI-TOL

DIPARTIMENTO POLICHE SOCIALI, LAVORO, ISTRUZIONE E FORMAZIONE
Settore Servizi per l'Impiego e politiche del lavoro
Centro per l'impiego di TOLENTINO - Centralino 0733/955453-411 -
www.regione.marche.it/centri-impiego
Email centroimpiegotolentino@regione.marche.it PEC
regione.marche.centroimpiegotolentino@emarche.it

GESTIONE AVVIAMENTI A SELEZIONE - elenco dei candidati interni disponibili associati alla richiesta

COMUNE DI GUALDO - Richiesta di personale N. 622 - Data Richiesta: 13/03/2023 - Tipo Contratto: TEMPO DETERMINATO - Qualifica: PROFESSIONI NON QUALIFICATE

N.	TIPO	IDSIL	DATA DI NASCITA	QUALIFICA	STATO OCC.	STATO	PUNTEGGIO
1	CPI TOLENTINO	1427874		PROFESSIONI NON QUALIFICATE	DISOCCUPATI	Validato	103,88
2	CPI TOLENTINO	1167547		PROFESSIONI NON QUALIFICATE	DECADUTI DALLO STATO DI DISOCCUPAZIONE	Validato	135,86
Soggetti esterni in subordine							
3	CPI ASCOLI PICENO	1168826		PROFESSIONI NON QUALIFICATE		Validato	100
4	CPI FABRIANO	867346		PROFESSIONI NON QUALIFICATE		Validato	103,08
5	CPI CIVITANOVA MARCHE	867258		PROFESSIONI NON QUALIFICATE		Validato	105,73
6	CPI FANO	1384755		PROFESSIONI NON QUALIFICATE		Validato	112,77
7	CPI JESI	637494		PROFESSIONI NON QUALIFICATE		Validato	114,19
8	CPI URBINO	1223399		PROFESSIONI NON QUALIFICATE		Validato	115,97

9	CPI JESI	1312806		PROFESSIONI NON QUALIFICATE		Validato	126,54
Soggetti esclusi							
	CPI FERMO	510305		PROFESSIONI NON QUALIFICATE		Escluso per documentazione non adeguata: non ha allegato la patente B	121,82

Decreto del Dirigente del Settore Servizi per l'Impiego e Politiche del Lavoro del 8 maggio 2023, n. 306

Avviamento a selezione presso Pubbliche Amministrazioni (art.16 L. 56/87 - D.lgs. 165/2001 - DGR 203/2021) - Avviso Pubblico per l'avviamento a selezione a tempo indeterminato, tempo pieno, presso il Comune di Civitanova Marche di n. 2 unità di operaio edile, riconducibile al codice Istat 6.1.2 – Artigiani ed operai specializzati addetti alle costruzioni e al mantenimento di strutture edili.

IL DIRIGENTE

omissis

DECRETA

1. di considerare le premesse dell'Allegato A - Avviso Pubblico, come parte integrante e sostanziale del presente atto;
2. di approvare il proposto Avviso Pubblico contenuto nell'Allegato A – "Avviso Pubblico per l'avviamento a selezione finalizzato all'assunzione presso la Pubblica Amministrazione ai sensi dell'art. 16 legge 56/87 s.m.i. di n. 2 unità a tempo indeterminato presso il Comune di Civitanova Marche;
3. di dare atto che l'avviso di cui all' Allegato A è stato formulato a seguito della richiesta pervenuta dal Comune di Civitanova Marche relativamente all'assunzione, a tempo indeterminato, tempo pieno, di n. 2 unità di operaio edile, riconducibile al codice Istat 6.1.2 – Artigiani ed operai specializzati addetti alle costruzioni e al mantenimento di strutture edili;
4. di dare atto che tutta la procedura in questione segue la specifica normativa per l'avviamento a selezione presso gli EE.PP. (art. 16 legge 56/87; art. 35 d. lgs. 165/01; DGR 203/21 nonché DDPF attuativo n. 252/GML/2021) nonché gli aggiornamenti procedurali in materia di misure anti Covid di cui al punto 6 della nota dirigenziale ID n. 19661417 e di cui al *"Protocollo di regolamentazione per il contrasto e il contenimento della diffusione del virus Covid-19 nelle sedi di lavoro degli uffici e servizi della Giunta regionale"* approvato con Decreto Dirigenziale n. 6 del 05/06/2020;
5. di specificare pertanto che la presentazione della domanda può avvenire esclusivamente per via telematica mediante l'utilizzo del portale Janet – raggiungibile al link https://janet.regione.marche.it, mediante autenticazione diretta dell'utente con SPID, CNS, CIE e che la domanda dovrà essere presentata direttamente dall'utente o – in caso di impossibilità di procedere autonomamente – con l'utilizzo di un PC del Centro Impiego da concordare preventivamente e nei limiti di disponibilità delle agende del CPI;
6. di dare atto che l'evasione della presente richiesta di personale è fissata entro i seguenti termini perentori: - dalle ore 00.00 alle ore 24.00 del giorno 22/05/2023;
7. di disporre la pubblicazione dell'Avviso Pubblico di cui all'Allegato A mediante pubblicazione del presente decreto per estratto sul BUR e in forma integrale nel sito istituzionale della Regione Marche, nella sezione Amministrazione Trasparente, nonché sul sito regionale norme.marche.it, al fine di garantire il rispetto delle disposizioni in materia di trasparenza e accesso generalizzato;
8. di disporre la pubblicazione integrale dell'Avviso Pubblico di cui all'Allegato A sul sito www.regione.marche.it al seguente link: https://www.regione.marche.it/Entra-in-Regione/Centri-Impiego/Servizi-al-cittadino/Offerte-da-Enti-pubblici;
9. di dare esecuzione al presente procedimento designando, a norma dell'art. 5 della legge 241/1990 e s.m.i., quale responsabile di Procedimento la dott. ssa Piergiorgia Falcioni, P.O. di Gestione dei Servizi Offerti dal Centro per l'Impiego di Civitanova Marche.

Attesta, inoltre, che dal presente decreto non deriva né può derivare un impegno di spesa a carico della Regione.

Si attesta l'avvenuta verifica dell'inesistenza di situazioni anche potenziali di conflitto di interesse ai sensi dell'art. 6 bis della L. 241/1990.

Il dirigente
(Roberta Maestri)

ALLEGATI

ALLEGATO A – Avviso Pubblico per l'avviamento a selezione finalizzato all'assunzione presso la Pubblica Amministrazione ai sensi dell'art. 16 legge 56/87 s.m.i. di n. 2 unità di operaio edile, Area degli Operatori -tab.G-CCNL 16.11.2022 (ex Cat. B1 iniziale), a tempo indeterminato e pieno, riconducibile al codice Istat 6.1.2 – Artigiani ed operai specializzati addetti alle costruzioni e al mantenimento di strutture edili.

AVVISO
L'allegato è consultabile nel sito:
www.norme.marche.it

Decreto del Dirigente del Settore Servizi per l'Impiego e Politiche del Lavoro del 8 maggio 2023, n. 307

Avviamento a selezione presso Pubbliche Amministrazioni (art. 16 L. n. 56/87 – D. Lgs. n. 165/2001 – DGR n. 203/2021 – DDPF n. 252/GML/2021). Approvazione avviso pubblico per l'avviamento a selezione di n. 4 unità con qualifica di "Giardiniere", Cat. A1, a tempo parziale (30 ore settimanali) e determinato (4 mesi), presso il Comune di San Benedetto del Tronto, con diritto di precedenza per n. 1 lavoratore.

IL DIRIGENTE

omissis

DECRETA

1. di considerare le premesse e l'Allegato A "Avviso Pubblico" come parte integrante e sostanziale del presente atto;

2. di approvare l'Avviso Pubblico contenuto nell'Allegato A: "Avviso pubblico per l'avviamento a selezione, ai sensi dell'art. 16 legge n. 56/87 e s.m.i., di n. 4 unità con qualifica di "Giardiniere", Cat. A1, a tempo parziale (30 ore settimanali) e determinato (4 mesi), presso il Comune di San Benedetto del Tronto, con diritto di precedenza per n. 1 lavoratore";

3. di dare atto che l'Avviso in argomento è stato formulato a seguito della richiesta di avviamento a selezione, ex art. 16 della Legge n. 56/1987, trasmessa dal Comune di San Benedetto del Tronto, acquisita al protocollo n. 0514919 del 04.05.2023, relativamente all'assunzione di n. 4 unità con qualifica di "Giardiniere" (ISTAT classificazione 6.4.1 – Agricoltori e operai agricoli specializzati), Cat. A1, a tempo parziale (30 ore settimanali) e determinato (4 mesi). con diritto di precedenza per n. 1 lavoratore, identificato dal codice attribuito dal gestionale Job Agency ID SIL 479839;

4. di dare atto che tutta la procedura in questione segue la specifica normativa per l'avviamento a selezione presso gli EE.PP. (art. 16 Legge n. 56/1987; art. 35 D. Lgs. n. 165/2001; DGR n. 203/2021; DDPF n. 252/2021), secondo gli aggiornamenti procedurali in materia di misure anti COVID, di cui al punto 6 della nota dirigenziale ID n. 19661417 e di cui al "Protocollo di regolamentazione per il contrasto e il contenimento della diffusione del virus CoviD 19 nelle sedi di lavoro degli uffici e servizi della Giunta regionale" approvato con Decreto Dirigenziale n. 6 del 05/06/2020;

5. di specificare che le domande di partecipazione devono essere trasmesse esclusivamente per il tramite della piattaforma telematica denominata JANET (mediante autenticazione diretta dell'utente con SPID, CNS, CIE) e che non sono ammesse altre forme di produzione o invio della domanda di candidatura; qualora l'interessato non abbia la possibilità dell'utilizzo di mezzi informatici, può rivolgersi presso il CPI per l'accesso in auto-consultazione attraverso un PC del Centro stesso, previo appuntamento da concordare con gli operatori del CPI e, comunque, fino al raggiungimento del numero massimo di diponibilità nell'agenda e negli orari del CPI;

6. di dare atto che l'evasione delle presenti richieste di personale è fissata per il giorno martedì 16 maggio 2023 dalle ore 00.00 alle ore 23.59;

7. di dare atto che avverso il presente atto è ammesso ricorso al giudice ordinario, ai sensi dell'art. 63 del D.Lgs n.165/01;

8. di precisare che la graduatoria provvisoria sarà approvata con nota dirigenziale e la graduatoria definitiva di avviamento a selezione sarà approvata con successivo decreto dirigenziale;

9. di disporre la pubblicazione per estremi del presente decreto nel Bollettino Ufficiale della Regione Marche;

10. di specificare che l'Avviso in oggetto sarà pubblicato:
    - a mezzo affissione, per estratto, nella bacheca del Centro per l'Impiego di San Benedetto del Tronto;
    - sui siti:
    - https://www.regione.marche.it/Entra-in-Regione/Centri-Impiego/Servizi-al-cittadino/Offerte-da-Enti-pubblici;
    - https://janet.regione.marche.it;

11. di dare esecuzione al presente procedimento designando, a norma dell'art. 5 della Legge n. 241/1990, quale responsabile del procedimento, il dott. Alessandro D'Ignazi.

Attesta, inoltre, che dal presente decreto non deriva né può derivare un impegno di spesa a carico della Regione.

Si attesta l'avvenuta verifica dell'inesistenza di situazioni anche potenziali di conflitto di interesse ai sensi dell'art. 6bis della L. 241/1990 e s.m.i.

Il dirigente
(Dott.ssa Roberta Maestri)

ALLEGATI

ALLEGATO "A" - Avviso pubblico

AVVISO
L'allegato è consultabile nel sito:
www.norme.marche.it

Decreto del Dirigente del Settore Servizi per l'Impiego e Politiche del Lavoro del 9 maggio 2023, n. 311

Approvazione Graduatoria Definitiva, redatta dal C.p.l. di Ancona, per "Avviso Pubblico per l'avviamento a selezione a tempo indeterminato e tempo pieno di n. 1 Unità afferenti al profilo di Operatore addetto alle manutenzioni presso in Comune di Castelfidardo (AN).

IL DIRIGENTE

omissis

DECRETA

1. Di approvare, ad esito istruttoria ed a seguito della Graduatoria Provvisoria pubblicata in data 27/04/2023, sulla base delle motivazioni articolate nel presente decreto, la Graduatoria Definitiva riportata in allegato, parte integrale e sostanziale dello stesso, redatta dal Centro per l'Impiego di Ancona, afferente alla chiamata per l'avviamento a selezione, di cui all'art. 16 L. 56/87 ed alla D.G.R. Marche n. 203/2021, tenutasi in data 26/04/2023 richiesta dal Comune di Castelfidardo (AN), con nota pervenuta il 06/04/2023, assunta agli atti del Cpi di Ancona con prot. nr.416317, con cui ha richiesto l'avviamento a selezione per la copertura di nr. 1 posto per il profilo professionale di Operatore addetto alle manutenzioni (Area Operatore C.C.N.L. Funzioni Locali 16/11/2022) - Istat 2011 "Classificazione 8 – Professioni non qualificate" a tempo indeterminato e tempo pieno.
2. Di dare atto che in sede di istruttoria non è pervenuta, entro i 7 giorni dalla pubblicazione della graduatoria provvisoria pubblicata in data 27/04/2023, nessuna domanda di iesame;
3. La pubblicazione del presente decreto sul B.U.R. della Regione Marche, nonché negli spazi fisici (bacheche) e sui seguenti siti web:
   - https://www.regione.marche.it/Regione-Utile/Lavoro-e-Formazione-Professionale;
   - https://janet.regione.marche.it/;

   La pubblicazione avviene con l'omissione dei dati sensibili, comunque conservati agli atti interni del Centro Impiego di Ancona, in conformità alle disposizioni di cui al D.Lgs n. 196/2003, Reg. UE 679/2016 e D.Lgs n. 33/2013 e dalle Linee Guida del Garante per la protezione dei dati personali, nel rispetto di dette disposizioni, ogni candidato sarà inserito in graduatoria con il codice identificativo (I.D.) prodotto automaticamente dal sistema informativo Job-Agency;
4. Di disporre che la predetta graduatoria abbia validità di 6 mesi dalla data della sua pubblicazione e che sia utilizzabile nel medesimo periodo per sostituire persone che risultino non idonee alle prove, che rinuncino all'assunzione, o per le quali sia intervenuta la risoluzione del rapporto di lavoro, come previsto dalle disposizioni regolamentari che disciplinano i predetti avviamenti;
5. Di autorizzare il titolare di posizione organizzativa Centro per l'Impiego di Ancona, o suoi delegati, ad avviare con proprio atto gli aventi diritto presso la P.A. richiedente;
6. Di dare esecuzione al presente procedimento designando a norma dell'art. 5 della legge 241/1990 e ss.mm.ii., quale responsabile, il Dott. Moreno Menotti, titolare di P.O. Responsabile C.p.l. di Ancona, il quale si avvale del personale assegnato all'Ufficio Avviamenti a selezione presso Enti Pubblici per l'istruttoria;
7. Di dare atto che, ai sensi dell'art. 3, comma 4 della legge 241/1990, avverso il presente atto è possibile, ex art. 29 del Codice del processo amministrativo di cui al D.Lgs n. 104/2010, proporre, innanzi al T.A.R. Marche, nel termine di decadenza di sessanta giorni, azione di annullamento per violazione di legge, incompetenza ed eccesso di potere; contro il medesimo atto è ammessa altresì, entro centoventi giorni, la presentazione del ricorso straordinario al Capo dello Stato ai sensi del D.P.R. n, 1199/1971, fatta salva l'eventuale giurisdizione del Giudice Ordinario.

Si dà atto, che dal presente decreto non deriva né può derivare un impegno di spesa a carico della Regione.
Si attesta l'avvenuta verifica dell'inesistenza di situazioni anche potenziali di conflitto di interesse ai sensi dell'art. 6 bis della Legge 241/90.
Si attesta il rispetto del termine di conclusione del procedimento.

Il Dirigente
(Roberta Maestri)

DIPARTIMENTO POLICHE SOCIALI, LAVORO, ISTRUZIONE E FORMAZIONE
Settore Servizi per l'Impiego e politiche del lavoro
Centro per l'impiego di ANCONA - Centralino 071/2137532
- www.regione.marche.it/centri-impiego
Email centroimpiegoancona@regione.marche.it PEC
regione.marche.centroimpiegoancona@emarche.it

GESTIONE AVVIAMENTI A SELEZIONE - elenco dei candidati interni disponibili associati alla richiesta

COMUNE DI CASTELFIDARDO (AN) - Richiesta di personale per n. 1 Operatore addetto alle manutenzioni – Area Operatore del C.C.N.L. Funzioni Locali – a tempo indeterminato. Richiesta pervenuta in data 06/04/2023 - Graduatoria Anonima Definitiva
Data pubblicazione:

CHIAMATA DEL 26 APRILE 2023

N.	TIPO	IDSIL	DATA DI NASCITA	QUALIFICA	STATO OCC.	STATO	PUNTEGGIO
1	CPI ANCONA	1372563		PROFESSIONI NON QUALIFICATE	DISOCCUPATI	Validato	104,37
2	CPI ANCONA	305573		PROFESSIONI NON QUALIFICATE	DISOCCUPATI	Validato	106,71
3	CPI ANCONA	951233		PROFESSIONI NON QUALIFICATE	DISOCCUPATI	Validato	108,76
4	CPI ANCONA	654513		PROFESSIONI NON QUALIFICATE	DISOCCUPATI	Validato	109,26
5	CPI ANCONA	36858		PROFESSIONI NON QUALIFICATE	DISOCCUPATI	Validato	118,66
6	CPI ANCONA	74769		PROFESSIONI NON QUALIFICATE	DISOCCUPATI	Validato	120,95
7	CPI ANCONA	17390		PROFESSIONI NON QUALIFICATE	OCCUPATI	Validato	125,19
8	CPI ANCONA	744566		PROFESSIONI NON QUALIFICATE	DISOCCUPATI	Validato	127,08
9	CPI ANCONA	226043		PROFESSIONI NON QUALIFICATE	DISOCCUPATI	Validato	129,02
10	CPI ANCONA	645992		PROFESSIONI NON QUALIFICATE	DISOCCUPATI	Validato	133,13
11	CPI ANCONA	1041507		PROFESSIONI NON QUALIFICATE	OCCUPATI	Validato	139,61
12	CPI ANCONA	1818		PROFESSIONI NON QUALIFICATE	OCCUPATI	Validato	144,45
13	CPI ANCONA	306404	08/10/1981	PROFESSIONI NON QUALIFICATE	DISOCCUPATI	Validato	175

14	CPI ANCONA	826393	23/03/1990	PROFESSIONI NON QUALIFICATE	DISOCCUPATI	Validato	175
15	CPI ANCONA	1155677	23/05/1992	PROFESSIONI NON QUALIFICATE	DISOCCUPATI	Validato	175
Soggetti esterni in subordine							
16	CPI SAN BENEDETTO DEL TRONTO	1450454		PROFESSIONI NON QUALIFICATE	DISOCCUPATI	Validato	100
17	CPI SENIGALLIA	398503		PROFESSIONI NON QUALIFICATE	DISOCCUPATI	Validato	107,09
18	CPI FABRIANO	867346		PROFESSIONI NON QUALIFICATE	DISOCCUPATI	Validato	108,23
19	CPI FERMO	531098		PROFESSIONI NON QUALIFICATE	DISOCCUPATI	Validato	108,71
20	CPI FABRIANO	508725		PROFESSIONI NON QUALIFICATE	DISOCCUPATI	Validato	110,86
21	CPI FANO	1384755		PROFESSIONI NON QUALIFICATE	DISOCCUPATI	Validato	112,77
22	CPI FERMO	1496545		PROFESSIONI NON QUALIFICATE	DISOCCUPATI	Validato	113,99
23	CPI JESI	637494		PROFESSIONI NON QUALIFICATE	DISOCCUPATI	Validato	114,19
24	CPI FERMO	41633		PROFESSIONI NON QUALIFICATE	OCCUPATI	Validato	114,22
25	CPI CIVITANOVA MARCHE	858631		PROFESSIONI NON QUALIFICATE	DISOCCUPATI	Validato	115,37
26	CPI URBINO	1223399		PROFESSIONI NON QUALIFICATE	DISOCCUPATI	Validato	115,97
27	CPI JESI	1175908		PROFESSIONI NON QUALIFICATE	DISOCCUPATI	Validato	118,19
28	CPI MACERATA	1276712		PROFESSIONI NON QUALIFICATE	DISOCCUPATI	Validato	118,73
29	CPI FABRIANO	1454442		PROFESSIONI NON QUALIFICATE	INOCCUPATI	Validato	119,35
30	CPI FERMO	510305		PROFESSIONI NON QUALIFICATE	DISOCCUPATI	Validato	121,82
31	CPI SAN BENEDETTO DEL TRONTO	288870		PROFESSIONI NON QUALIFICATE	DISOCCUPATI	Validato	124,2

32	CPI MACERATA	1629407		PROFESSIONI NON QUALIFICATE	DISOCCUPATI	Validato	126,5
33	CPI JESI	1312806		PROFESSIONI NON QUALIFICATE	DISOCCUPATI	Validato	126,54
34	CPI FERMO	459427		PROFESSIONI NON QUALIFICATE	DISOCCUPATI	Validato	133,03
35	CPI FERMO	1101496		PROFESSIONI NON QUALIFICATE	DISOCCUPATI	Validato	137,25
36	CPI FERMO	479261		PROFESSIONI NON QUALIFICATE	DISOCCUPATI	Validato	160,32
37	CPI FERMO	1669644	30/06/1973	PROFESSIONI NON QUALIFICATE	DISOCCUPATI	Validato	175
38	CPI ASCOLI PICENO	24398	05/02/1981	PROFESSIONI NON QUALIFICATE	DISOCCUPATI	Validato	175
39	CPI TOLENTINO	1526662	07/03/1995	PROFESSIONI NON QUALIFICATE	DISOCCUPATI	Validato	175

* DATO PARASENSIBILE SOGGETTO A PRIVACY

Il Dirigente di P.F.
Settore Servizi per l'Impiego e Politiche del Lavoro
Dott. Roberta Maestri
Documento informatico firmato digitalmente

Decreto del Dirigente del Settore Servizi per l'Impiego e Politiche del Lavoro del 10 maggio 2023, n. 314

Approvazione graduatoria definitiva per l'avviamento a Selezione Pubblica ex Art. 16 L. 56/87 – D.Lgs. 165/2001 – DGR 203/2021 per la copertura n. 1 Operatore Tecnico Magazziniere a tempo determinato pieno mesi 6 presso l'Azienda Sanitaria Territoriale di Ascoli Piceno di cui all'Avviso pubblico emanato con DDPF n. 246 del 11/04/2023.

IL DIRIGENTE

omissis

DECRETA

1. di prendere atto delle risultanze dell'istruttoria esperita dal Centro Impiego di Ascoli Piceno circa le candidature, effettuate esclusivamente per il tramite della piattaforma telematica della Regione Marche denominata "Janet", proposte per l'avviamento a selezione pubblica per la copertura a tempo determinato pieno mesi 6 per n. 1 Operatore Tecnico Magazziniere, 3° Digit della Classificazione ISTAT 2021 – Codice 4.3.1 "Addetti alla gestione amministrativa della logistica", presso l'Azienda Sanitaria Territoriale di Ascoli Piceno;

2. di ammettere n. 4 candidature di cui n. 3 interne e n. 1 esterna risultanti in possesso dei requisiti;

3. di non ammettere n. 4 candidature di cui n. 3 interne e n. 1 esterna non in possesso dei requisiti;

4. di dare conto della pubblicazione, avvenuta in data 27/04/2023, sul sito www.regione.marche.it, nella sezione Offerte enti pubblici, della nota dirigenziale ID n. 29428659 del 26/04/2023 che approvava la graduatoria provvisoria;

5. di precisare che dalla data di pubblicazione della graduatoria provvisoria sono decorsi 7 giorni senza che sia stata proposta alcuna richiesta motivata di riesame da parte dei candidati;

6. di approvare la graduatoria definitiva, proposta dal Centro per l'Impiego di Ascoli Piceno, così come riportata nel prospetto, allegato al presente atto, del quale costituisce parte integrante e identificato come Allegato A - graduatoria definitiva;

7. di precisare che nella citata graduatoria a parità di punteggio prevale la persona con maggiore età anagrafica;

8. di dare atto che i titolari delle candidature riportate nella graduatoria di cui al punto precedente sono identificati con il codice IdSIL, rispettivamente attribuito dal gestionale regionale del JobAgency con l'omissione, quindi, di alcuni dati sensibili, conservati agli atti del Centro Impiego di Ascoli Piceno, per la protezione di dati personali in conformità alle disposizioni di cui al Regolamento UE 2016/679 e al D.lgs. n. 196/03 e D.Lgs. n.33/13 e dalla Linee Guida del Garante per la protezione dei dati personali;

9. di disporre che la graduatoria approvata con il presente atto abbia validità per sei mesi, a decorrere dalla data della sua pubblicazione sul BUR Marche, e che sia utilizzabile nel medesimo periodo per sostituire persone che risultino non idonee alle prove, che rinuncino all'assunzione o per le quali sia intervenuta la risoluzione del rapporto;

10. di dare mandato al Responsabile del Centro per l'Impiego di Ascoli Piceno ad avviare:

    - a selezione presso l'Azienda Sanitaria Territoriale di Ascoli Piceno n. 1 lavoratore titolare della candidatura che si è collocato nella prima posizione della graduatoria approvata con il presente atto;
    - a selezione ulteriori candidati, scorrendo la graduatoria richiamata al punto precedente, come previsto al punto 2.4 del DDPF n. 252 del 25/6/2021, qualora i precedenti non risultassero idonei alle previste prove di idoneità curate dall'Ente assumente;

11. di dare atto che il presente provvedimento non comporta, né può comportare impegni a carico del Bilancio di previsione della Regione Marche;

12. di dare atto che l'incarico di responsabile del Procedimento di cui trattasi è stato assegnato, in conformità alla L. n.241/90, art.5, alla Dott.ssa Maria Teresa Ciccanti, titolare di P.O. Responsabile del Centro per l'Impiego di Ascoli Piceno;

13. di evidenziare che avverso il presente atto è ammesso ricorso giurisdizionale al TAR o ricorso straordinario al Presidente della Repubblica rispettivamente entro e non oltre 60 e 120 giorni dalla pubblicazione;

14. di disporre la pubblicazione della graduatoria, approvata con il presente atto, con valore di notifica per gli interessati, presso la bacheca del Centro per l'Impiego di Ascoli Piceno e relativo sportello decentrato di Comunanza e sui siti regionali ai seguenti link:

    - http://www.regione.marche.it/Entra-in-Regione/Centri-Impiego/Offerte-enti-pubblici
    - http://janet.regione.marche.it/;

15. di disporre la pubblicazione per estratto del presente Decreto nel BUR Regione Marche.

Attesta, inoltre, che dal presente decreto non deriva né può derivare un impegno di spesa a carico della Regione.

Si attesta l'avvenuta verifica dell'inesistenza di situazioni anche potenziali di conflitto di interesse ai sensi dell'art. 6bis della L. 241/1990 e s.m.i.

Si attesta il rispetto del termine di conclusione del procedimento

Il dirigente
(Roberta Maestri)

ALLEGATI

Allegato A - graduatoria definitiva

AVVISO
L'allegato è consultabile nel sito:
www.norme.marche.it

Decreto del Dirigente del Settore Servizi per l'Impiego e Politiche del Lavoro del 11 maggio 2023, n. 319

Approvazione Graduatoria Regionale Unica Integrata (Allegato A) di cui all'Avviso Pubblico per l'avviamento a selezione L.68/99, art.1, co.1, adottato con Decreto n.154 SIP/2023, per l'assunzione a tempo indeterminato e pieno di n. 1 Operatore ecologico, Cat. A1 liv. Iniziale, 1° "Digit" della Classificazione ISTAT Codice 8 Professioni non qualificate, da destinare presso il COMUNE DI AMANDOLA

IL DIRIGENTE

omissis

DECRETA

1) di prendere atto delle comunicazioni di validazione delle Graduatorie locali trasmesse dai Centri per l'impiego della Regione Marche, dalle quali si evince l'istruttoria esperita, e ciò per la formulazione della Graduatoria Regionale unica integrata, finalizzata all'avviamento a selezione ai sensi della L.68/99, art.1, co.1, di cui all'Avviso Pubblico in oggetto, scaduto in data 04/04/2023, a seguito della richiesta del COMUNE DI AMANDOLA prot. 3339 del 08/03/2023, ai fini dell'assunzione a tempo indeterminato e pieno di n. 1 unità con il profilo di Operatore ecologico, Cat. A1 Liv. Iniziale, riconducibile alla Classificazione Professioni ISTAT Primo Digit Codice 8 "Professioni non qualificate";

2) di approvare, sulla base delle Graduatorie locali, la Graduatoria Regionale unica integrata di cui all'Allegato A, parte integrante e sostanziale del presente atto, per l'avviamento a selezione L.68/99, art.1, co.1, ai fini dell'assunzione a tempo indeterminato e pieno di n. 1 unità Operatore ecologico, presso il COMUNE DI AMANDOLA;

3) che la presente Graduatoria è composta da n. 10 candidati ammessi e nessun candidato escluso. Gli iscritti L.68/99 art.1 del CPI di Fermo, che hanno partecipato all'avviamento a selezione in oggetto e sono stati ammessi in Graduatoria, hanno la priorità rispetto agli iscritti L.68/99 art. 1 dei restanti CPI della Regione Marche, che sono pertanto posizionati in subordine;

4) di dare atto che si potrà procedere a modificare la graduatoria allegata al presente atto, ove necessario ad esito delle risultanze dei controlli ex DPR n.445/2000;

5) di disporre che, in conformità alle disposizione di cui al Reg. UE n.679/2016 e al D.Lgs. n.196/2003, per ragioni di protezione dei dati personali e sensibili, gli iscritti nella Graduatoria sono identificati con il codice IdSIL attribuito dal sistema informativo regionale Job Agency;

6) di designare quale responsabile del procedimento, ai sensi dell'art. 5 della L.241/90 e s.m.i., Ermanno Bachetti;

7) di dare mandato al Responsabile del procedimento come sopra individuato, visti gli articoli 7 e 8 dell'Avviso, di:

- comunicare al Comitato Tecnico i nominativi dei candidati utilmente collocati in graduatoria al fine di acquisire la valutazione di compatibilità delle residue capacità lavorative con la mansione;
- avviare a selezione presso l'Ente richiedente, previa valutazione del Comitato Tecnico, i candidati, secondo l'ordine della graduatoria, utilizzando la stessa graduatoria anche in caso di non idoneità o assenza alla prova dei candidati precedentemente avviati. Al fine di ridurre i tempi procedurali di assunzione, i candidati, se valutati idonei senza prescrizione dal Comitato Tecnico, potranno essere avviati in numero doppio rispetto ai posti da ricoprire, ferma la condizione che la selezione non comporta una valutazione comparativa e che detta condizione

venga resa nota dall'Ente assumente nella lettera di convocazione;

8) di pubblicizzare la Graduatoria approvata, mediante affissione del presente Avviso sulle bacheche dei 13 Centri per l'impiego regionali e presso gli sportelli decentrati, e con la pubblicazione:
- per estratto sul BUR Marche, art.4, co.2, L.R. Marche n.17/2003,
- in forma integrale sul sito regionale norme.marche.it e sul sito istituzionale della Regione Marche al seguente link: https://www.regione.marche.it/Entra-in-Regione/Centri-Impiego/Servizi-al-cittadino/Offerte-da-Enti-pubblici;

9) di dare atto che avverso il presente atto è ammesso ricorso al TAR Marche entro il termine di 60 giorni (art. 29, D. Lgs. n. 104/2010 e s. m. e i.) e ricorso al Capo dello Stato entro il termine di 120 giorni (art. 9, D.P.R. 1199/1971 e s. m. e i.), fatta salva l'eventuale giurisdizione del giudice ordinario.

Attesta, inoltre, che dal presente decreto non deriva né può derivare un impegno di spesa a carico della Regione.

Si attesta l'avvenuta verifica dell'inesistenza di situazioni anche potenziali di conflitto di interesse ai sensi dell'art. 6bis della L. 241/1990 e s.m.i.

Il dirigente
(Dott. Roberta Maestri)

ALLEGATI

ALLEGATO A: GRADUATORIA REGIONALE UNICA INTEGRATA Avviamento a selezione L.68/99, art.1, co.1, per l'assunzione a tempo indeterminato e pieno di n. 1 Operatore ecologico riconducibile alla Classificazione Professioni Istat, Primo Digit – Codice 8. Professioni non qualificate - COMUNE DI AMANDOLA, Avviso pubblico Decreto Dirigenziale n. 154/SIP del 15/3/2023

AVVISO
L'allegato è consultabile nel sito:
www.norme.marche.it

Decreto del Dirigente del Settore Servizi per l'Impiego e Politiche del Lavoro del 11 maggio 2023, n. 322

Avviso Pubblico per l'assegnazione di Borse ricerca – DGR n. 269 del 06/03/2023 - PR Marche FSE+ 2021 -2027 – Asse 1 Occupazione, OS 4.a (6) – Campo di intervento 134 – Annualità 2023-2024-2025, Euro 8.000.000,00

IL DIRIGENTE

omissis

DECRETA

1) **Di dare attuazione alla Delibera di Giunta n. 269 del 06/03/2023** con la quale sono state approvate le Linee guida per l'attuazione dell'intervento relativo all'assegnazione di Borse ricerca– Asse 1 Occupazione, OS 4.a (6); – Campo di intervento 134, per un importo complessivo di euro 8.000.000,00 del PR Marche FSE + 2021/2027;
2) **Di approvare** l'Avviso Pubblico per l'assegnazione di Borse ricerca – DGR n. 269 del 06/03/2023 - PR Marche FSE+ 2021 -2027 – Asse 1 Occupazione, OS 4.a (6) – Campo di intervento 134 – Annualità 2023-24-25, Euro 8.000.000,00 di cui all'allegato "A" del presente atto di cui costituisce parte integrante e sostanziale;
3) **Di dare atto** che il costo complessivo dell'intervento di cui al precedente punto 2), pari ad **Euro 8.000.000,00** è afferente al PR Marche FSE+ 2021 -2027 – Asse 1 Occupazione, OS 4.a (6) – Campo di intervento 134, ripartiti secondo un cronoprogramma di esigibilità della spesa ai sensi del D. Lgs. n. 118/2011 come di seguito determinato:
   - anno 2023: € 2.000.000,00 di cui:

Totale Costo Indennità da erogare all'INPS	€ 1.843.318,00
Totale Costo Irap	€ 156.682,00

- anno 2024: € 3.000.000,00 di cui:

Totale Costo Indennità da erogare all'INPS	€ 2.764.977,00
Totale Costo Irap	€ 235.023,00

- anno 2025: € 3.000.000,00 di cui:

Totale Costo Indennità da erogare all'INPS	€ 2.764.977,00
Totale Costo Irap	€ 235.023,00

4) **Di impegnare** la somma complessiva € 7.373.272,00, tenuto conto della nota di autorizzazione di utilizzo dei capitoli ID: 29525281|08/05/2023|PRCN, come meglio specificato nel documento istruttorio e vista la DGR n. 555/2023, esigibile nelle annualità 2023 2024 2025, ai sensi del D.lgs 118/11, relativa al pagamento delle indennità ai beneficiari tramite il trasferimento delle provviste all'INPS, Direzionale Regionale Marche, sui capitoli di spesa e secondo lo schema di seguito indicato;

Capitolo		Totale generale	Annualita' 2023	Annualita' 2024	Annualita' 2025
2150410222	P.R FSE+2021/2027- TRASFERIMENTI CORRENTI ad INPS PER INDENNITA' BORSE RICERCA (1 a 6)QUOTA UE 50% CFR 1201050131	**3.686.636,00**	921.659,00	1.382.488,50	1.382.488,50
2150410223	P P.R FSE+2021/2027- TRASFERIMENTI CORRENTI AD INPS PER INDENNITA' BORSE RICERCA (1 a 6) QUOTA STATO 35% CFR 1201010510	**2.580.645,20**	645.161,30	967.741,95	967.741,95
2150410224	P.R FSE+2021/2027- TRASFERIMENTI CORRENTI AD INPS PER INDENNITA' BORSE RICERCA (1 a 6) QUOTA REGIONE 15%	**1.105.990,80**	276.497,70	414.746,55	414.746,55
	TOTALI	**7.373.272,00**	**1.843.318,00**	**2.764.977,00**	**2.764.977,00**

CTE:
Cap. 2150410222: 1504 2310103001 041 3 1040103001 000000000000000 4 3 008
Cap. 2150410223: 1504 2310103001 041 4 1040103001 000000000000000 4 3 008
Cap. 2150410224: 1504 2310103001 041 7 1040103001 000000000000000 4 3 008

5) **Di impegnare** la somma complessiva € **626.728,00**, tenuto conto della nota di autorizzazione di utilizzo dei capitoli ID: 29525281|08/05/2023|PRCN esigibile nell'annualità 2023 2024 2025, ai sensi del D.lgs 118/11, al pagamento dell'IRAP a favore dell'Agenzia per l'Entrate (C.F. e P.I. 06363391001, Via Cristoforo Colombo n. 426 C/D – 00145 Roma), sui capitoli di spesa e secondo lo schema di seguito indicato:

Capitolo		Totale generale	Annualita' 2023	Annualita' 2024	Annualita' 2025
2150410212	P.R FSE+2021/2027-IRAP BORSE RICERCA (1a6)QUOTA UE 50% CFR 120105013	**313.364,00**	78.341,00	117.511,50	117.511,50
2150410213	P.R FSE+2021/2027-IRAP BORSE RICERCA (1a6))QUOTA STATO 35%- CFR 1201010510	**219.354,80**	54.838,70	82.258,05	82.258,05
2150410214	POR FSE 2021/2027-P.R FSE+ 2021/2027 IRAP BORSE RICERCA(1a6) - Quota REGIONE 15%	**94.009,20**	23.502,30	35.253,45	35.253,45
	TOTALI	**626.728,00**	**156.682,00**	**235.023,00**	**235.023,00**

CTE
Cap. 2150410212: 1504 2190101001 041 3 1020101001 000000000000000 4 3 008
Cap. 2150410213: 1504 2190101001 041 4 1020101001 000000000000000 4 3 008
Cap. 2150410214: 1504 2190101001 041 7 1020101001 000000000000000 4 3 008

Capitoli di entrata correlati e accertamenti:

CAPITOLI	QUOTA	ANNUALITA'	n. ACCERTAMENTO	IMPORTO (€)
1201050131	UE	2023	194	21.900.000,00
1201010510	STATO		195	15.300.000,00
1201050131	UE	2024	92	20.666.666,67
1201010510	STATO		93	14.066.666,67
1201050131	UE	2025	193	26.666.666,67
1201010510	STATO		194	18.666.666,67

Per i capitoli di cofinanziamento regionale 2150410214 e 2150410224 la copertura è garantita dall'autorizzazione di legge cofinanziamento L.R. n. 31/2022, Tab D2;

6) **Di stabilire** che con successivo atto il Dirigente del Settore Servizi per l'impiego e politiche del lavoro provvederà ad impegnare le somme a favore dell'INPS per gli oneri relativi al rimborso dei costi di ogni pagamento effettuato nei confronti del singolo beneficiario per il pagamento delle indennità afferenti lo svolgimento del progetto di borsa, di cui allo schema di Convenzione approvato con DGR n.555/2023;
7) **Di stabilire** che con successivo atto il Dirigente del Settore Servizi per l'impiego e politiche del lavoro provvederà alla nomina della Commissione di Valutazione;
8) **Di prendere atto** che all'oggetto e nel testo della DGR n.269/2023, per le motivazioni riportate nel documento istruttorio e a causa di un mero errore materiale, è stato riportato il seguente testo " under 35" che non è in linea con quanto disposto all'Allegato A art. 4 delle stesse linee guida, che risulta essere il testo corretto;
9) **Di prendere atto** che all'art Art. 8 della DGR n.269/2023 a causa di un mero errore materiale di omissione, non è stata espressa dettagliatamente la modalità di riconoscimento "del diritto al destinatario dell'indennità afferente il progetto di borsa", il testo riportato nel documento istruttorio del presente atto e quello riportato all'Art. 7 e all'Art. 14 dell'Avviso attuativo, di cui all'allegato A del presente decreto è quello corretto;
10) **Di disporre** la pubblicazione del presente atto, per estratto, sul Bollettino Ufficiale della Regione Marche ai sensi della L.R. n. 17 del 28/07/2003;
11) **Di dare evidenza pubblica** al presente decreto, completo dei suoi allegati, attraverso la pubblicazione nel portale della Regione Marche www.regione.marche.it, precisando che la pubblicazione costituisce, a tutti gli effetti, formale comunicazione ai sensi della Legge n. 241/1990 e successive modificazioni;

Si attesta l'avvenuta verifica dell'inesistenza di situazioni anche potenziali di conflitto di interesse ai sensi dell'art. 6bis della L. 241/1990 e s.m.i.

La dirigente
(Roberta Maestri)



Avviso Pubblico per l'assegnazione di Borse ricerca– DGR n. 269 del 06/03/2023 - PR Marche FSE+ 2021 -2027 – Asse 1 Occupazione, OS 4.a (6) – Campo di intervento 134 – Annualità 2023-24-25, Euro 8.000.000,00

SCHEDA DI SINTESI DELL'AVVISO

<table>
<tr><td>Oggetto</td><td>Assegnazione di Borse ricerca</td></tr>
<tr><td>Asse, Obiettivo specifico e n. scheda intervento del Documento attuativo</td><td>▪ Asse 1 Occupazione;
▪ OS 4.a - Migliorare l'accesso all'occupazione di tutte le persone in cerca di lavoro, in particolare i giovani e i disoccupati di lungo periodo, e delle persone inattive, promuovendo il lavoro autonomo e l'economia sociale;
▪ Scheda di intervento OS 4.a (6) Borse ricerca –campo di intervento 134 del Documento attuativo, approvato con DGR n. 202 del 22 febbraio 2023.</td></tr>
<tr><td>Risorse Finanziarie</td><td>Stanziamento complessivo per le annualità 2023- 24- 25: € 8.000.000,00</td></tr>
<tr><td>Destinatari e requisiti minimi</td><td>▪ Soggetti disoccupati ai sensi del D.lgs 150/2015 s.m.i.
▪ residenti nella Regione Marche;
▪ avere un'età compresa tra i 18 e 35 anni (dal giorno del compimento del 18° anno al giorno antecedente il compimento del 36° anno);
▪ laureati</td></tr>
<tr><td>Termine presentazione domande</td><td>Avviso pluriennale con procedura valutativa articolata su "finestre annuali" di apertura"
<table>
<tr><td></td><td>I
finestra
presentazione domande</td><td>II
finestra
presentazione domande</td></tr>
<tr><td>Anno 2023</td><td>Dal giorno successivo alla pubblicazione Avviso
al 20/06/2023</td><td>Dal 01 settembre 2023
Al 31 ottobre 2023</td></tr>
<tr><td>Anno 2024</td><td>Dal 01 marzo 2024
Al 30 aprile 2024</td><td>Dal 01 settembre 2024
Al 31 ottobre 2024</td></tr>
<tr><td>Anno 2025</td><td>Dal 01 marzo 2025
Al 30 aprile 2025</td><td>Dal 01 settembre 2025
Al 31 ottobre 2025</td></tr>
</table></td></tr>
<tr><td>Riferimenti Normativi Avviso</td><td>DGR n. 202 del 22 febbraio 2023
DGR n. 269 del 06/03/2023
DGR n. 555 del 21/04/2023</td></tr>
</table>

1

INDICE AVVISO

Pag.4 Art. 1 Finalità
Pag.4 Art. 2 Imputazione dell'Intervento
Pag.4 Art. 3 Risorse Finanziarie
Pag.4 Art.4 Requisiti Soggetti aventi Diritto a presentare la domanda
Pag.5 Art. 5 Requisiti Soggetti Ospitanti
5.1 Soggetti Ospitanti
5.2 Soggetti Ospitanti Esclusi
5.3 Numero Borse ricerca Attivabili
5.4 Ulteriori Requisiti dei Soggetti Ospitanti
Pag.7 Art. 6 Ruolo e Attività svolte dai Servizi per il Lavoro regionali
6.1 Ruolo svolto da parte dei Centri per l'Impiego
6.2 Attività di Promozione Territoriale e Raccolta candidature Soggetti Ospitanti
Pag.8 Art.7 Contenuto Tecnico, Durata e Indennità di Borsa ricerca
7.1 Contenuto Tecnico della Borsa ricerca
7.2 Durata della Borsa ricerca
7.3 Indennità di Partecipazione riconosciuta al Borsista
Pag.9 Art. 8 Presentazione delle domande di Borse ricerca
Pag.11 Art. 9 Procedura di Attuazione Avviso Borsa ricerca
Pag.12 Art 10 Cause di Inammissibilità delle domande di Borsa ricerca
Pag.12 Art. 11 Valutazione delle domande, Approvazione della graduatoria e Ammissione a finanziamento Borse ricerca
Pag.13 Art.12 Criteri di Selezione e Valutazione delle domande Borse ricerca
Pag.15 Art. 13 Avvio e Gestione delle Borse ricerca
Pag.16 Art. 14 Modalità di Erogazione dell'Indennità di Borsa ricerca
Pag.17 Art. 15 Adempimenti del Soggetto Ospitante durante lo svolgimento delle Borse ricerca
Pag.17 Art. 16 Diritti e Doveri del Borsista durante lo svolgimento delle Borse ricerca
Pag.19 Art. 17 Attestazione finale Competenze Acquisite
Pag.19 Art. 18 Aiuti di Stato
Pag.19 Art. 19 Controlli e Rispetto della politica Antifrode
Pag.20 Art. 20 Clausola di Salvaguardia
Pag.20 Art. 21 Termini e Responsabile del Procedimento e della Gestione
Pag.22 ART. 22 Informazione e Pubblicità
Pag.22 ART. 23 Indicazione del Foro competente
Pag.22 Art. 24 Tutela della Privacy

ALLEGATO A (*facsimile modelli fase Presentazione domanda***)**
A1 – Domanda di Partecipazione
A2 – Convenzione di Borsa
A3 – Progetto di Borsa
A4 – Dichiarazione Sostitutiva dell'atto di notorietà del Soggetto Richiedente
A5 – Curriculum Vitae Candidato Borsista
A6 – Dichiarazione Sostitutiva dell'atto di notorietà del Soggetto Ospitante
A7 – Informativa Privacy

Modello Disponibilità Soggetti Ospitanti Borse 2021 /2025

ALLEGATO B (*facsimile modelli fase avvio e gestione borsa ricerca* **)**
B1 – B1 - Dichiarazione di Accettazione/Rinuncia della Borsa
B2 – Avvio Progetto della Borsa e Comunicazione degli Estremi delle Assicurazioni
B3 – Registro delle Presenze
B4 – Richiesta di Liquidazione e Relazione Bimestrale/Finale
B5 – Comunicazione /Richiesta Autorizzazione della Variazione del Calendario Presenza"
B6 – Richiesta di Variazione Sede/Altro
B7 – Variazione dell' Iban
B8 – Comunicazione di Assenza
B9 – Comunicazione di Cessazione Anticipata della Borsa
B10 – Richiesta di Proroga della Scadenza della Borsa
B11–Richiesta di Autorizzazione alla Sospensione della Borsa
B12 – Richiesta di Recupero Ore
B13 – Attestazione dei Risultati

Normativa di riferimento

- Regolamento (UE) 2021/1060 del Parlamento europeo e del Consiglio del 24 giugno 2021 recante le disposizioni comuni applicabili al Fondo europeo di sviluppo regionale, al Fondo sociale europeo Plus, al Fondo di coesione, al Fondo per una transizione giusta, al Fondo europeo per gli affari marittimi, la pesca e l'acquacoltura, e le regole finanziarie applicabili a tali fondi e al Fondo Asilo, migrazione e integrazione, al Fondo Sicurezza interna e allo Strumento di sostegno finanziario per la gestione delle frontiere e la politica dei visti;
- Regolamento (UE) 2021/1057 del Parlamento europeo del Consiglio del 24 giugno 2021 che istituisce il Fondo sociale europeo Plus (FSE+) e che abroga il regolamento (UE) n. 1296/2013;
- Regolamento n. 240/2014 della Commissione recante un Codice europeo di condotta sul partenariato nell'ambito dei fondi strutturali e d'investimento europeo;
- Regolamento (UE, Euratom) n. 2018/1046 del Parlamento Europeo e del Consiglio del 18 luglio 2018 che stabilisce le regole finanziarie applicabili al bilancio generale dell'Unione, che modifica i regolamenti (UE) n. 1296/2013, (UE) n. 1301/2013, (UE) n. 1303/2013, (UE) n. 1304/2013, (UE) n. 1309/2013, (UE) n. 1316/2013, (UE) n. 223/2014, (UE) n. 283/2014 e la decisione n. 541/2014/UE e abroga il regolamento (UE, Euratom) n. 966/2012;
- Regolamento (UE) n. 2020/852 del Parlamento europeo e del Consiglio relativo all'istituzione di un quadro che favorisce gli investimenti sostenibili e recante modifica del regolamento (UE) 2019/2088;
- Regolamento Delegato (UE) 2020/972 della Commissione del 2 Luglio 2020 che modifica il Regolamento (UE) n. 1407/2013 (regime "de minimis" per quanto riguarda la sua proroga e il Regolamento (UE) n. 651/2014 (Global Block Exemption Regulation) per quanto riguarda la sua proroga e gli adeguamenti pertinenti;
- Raccomandazione del Consiglio del 30 Ottobre 2020 relativa a "un ponte verso il lavoro, che rafforza la garanzia per i giovani" (2020/C 372/01);
- Raccomandazione del Consiglio del 24 Novembre 2020 relativa a "Istruzione e Formazione Professionale - IFP" (2020/C 417/01);
- Regolamento (UE) 2020/2093 del Consiglio del 17 dicembre 2020 che stabilisce il Quadro Finanziario Pluriennale (QFP) per il periodo 2021-2027;
- Comunicazione della Commissione (2021/C 200/01) recante gli Orientamenti sull'uso delle opzioni semplificate in materia di costi nell'ambito dei fondi strutturali e di investimento europei;
- Accordo di Partenariato 2021-2027 dell'Italia che è stato adottato con Decisione di Esecuzione della Commissione C(2022) 4787 del 15 luglio 2022;
- Decisione C(2022) 7401 del 12/10/2022, che approva il PR FSE+ 2021/27 della Regione Marche;
- Deliberazione Amministrativa dell'Assemblea legislativa regionale n. 42 del 08/11/2022 di approvazione definitiva del PR FSE+ 2021/27 della Regione Marche;
- Legge n. 241 del 07/08/1990 "Nuove norme in materia di procedimento amministrativo e di diritto di accesso ai documenti amministrativi" e ss.mm.ii.;
- D. Lgs. 196/2013 e Regolamento UE 2016/679;
- D.Lgs. 150/2015 e s.m.i. Disposizioni per il riordino della normativa in materia di servizi per il lavoro e di politiche attive, ai sensi dell'articolo 1, comma 3, della legge 10 dicembre 2014, n. 183;
- D. M. 4/2018, relativo alle Linee di indirizzo triennali delle azioni di politiche attive (2018-2020);
- DL 4/2019 - Disposizioni urgenti in materia di reddito di cittadinanza e di pensioni così come convertito con L.26/19
- D.M. del 05 novembre 2021, "Adozione del Programma nazionale per la garanzia di occupabilità dei lavoratori (GOL)"
- Norma nazionale di ammissibilità della spesa per il periodo di programmazione 2021/27;
- Statuto della Regione Marche (Legge Statutaria n. 1 del 08/03/2005);
- Legge regionale n. 2 del 25/02/2005 "Norme regionali per l'occupazione, la tutela e la qualità del lavoro" e ss.mm.ii.;
- L.R. n. 29 del 22/11/2021 "Sostegno alle iniziative integrate di riqualificazione e valorizzazione dei borghi e dei centri storici delle Marche e promozione e sviluppo del turismo diffuso e sostenibile (DDS n. 404/TURI 12/12/2022
- DGR n.42 31/01/2022 Reg. (UE) n. 2021/1060. Approvazione della Strategia di specializzazione intelligente 2021 - 2027 - Regione Marche
- DGR 802 del 04.06.2012 Approvazione dei manuali per la gestione e la rendicontazione dei progetti inerenti la formazione e le politiche attive del lavoro. Revoca DGR n. 2110/2009
- Vademecum regionale sul monitoraggio degli indicatori;
- DGR n.195 del 2022 in attuazione del Programma Garanzia Occupabilità dei Lavoratori – GOL
- Deliberazione Amministrativa dell'Assemblea legislativa regionale n. 42 del 08/11/2022 di approvazione definitiva del PR FSE+ 2021/27 della Regione Marche;
- DGR n.202 del 22.02.2023 Documento attuativo del Programma Regionale (PR) – Fondo Sociale Europeo plus (FSE+) 2021/2027;
- DGR n. 269 del 06/03/2023 PR Marche FSE + 2021/27 - OS 4.a (6) Campo di intervento 134: Linee guida per l'attuazione dell'intervento di assegnazione Borse ricerca Under 35 - Anni 2023-24-25 Euro 8.000.000,00
- L.R. n. 31 del 30/12/2022 "Disposizioni per la formazione del bilancio 2023-2025 della Regione Marche (Legge di stabilità 2023)"
- L.R. n. 32 del 30/12/2022 "Bilancio di Previsione 2023-2025"
- DGR n. 1865 del 30/12/2022 "Attuazione della deliberazione legislativa "Bilancio di previsione 2023 - 2025" approvata nella seduta dell'Assemblea legislativa regionale n. 96 del 28 dicembre 2022. Documento Tecnico di Accompagnamento del triennio 2023- 2025"
- DGR n. 1866 del 30/12/2022 "Attuazione della deliberazione legislativa "Bilancio di previsione 2023 - 2025" approvata nella seduta dell'Assemblea legislativa regionale n. 96 del 28 dicembre 2022. Bilancio finanziario gestionale 2023- 2025"

Art. 1
Finalità

L'Intervento è stato programmato con DGR n. 269 del 06/03/2023, prevede l'assegnazione e il finanziamento di "progetti di Borse ricerca" i cui obbiettivi e risultati concorrono ed hanno ricadute nell'attuazione della Strategia di Specializzazione intelligente 2021-2027 (S3) DGR n.42/2022 e alla valorizzazione dei borghi L.R., n. 29/2021.

L'Avviso pubblico è rivolto ad un target di giovani laureati disoccupati che non abbiano ancora compiuto il 36° anno di età, residenti nella Regione Marche.
Lo strumento della "Borse ricerca" che si concretizza con la realizzazione di una "esperienza formativa volta all' attuazione di un progetto di ricerca presso un'impresa, studio o associazione" ,è stato istituito dalla L.R. 2/2005 e permetterà a giovani disoccupati di realizzare progetti in grado di: facilitare il trasferimento di competenze, sviluppare, applicare e valorizzare temi e risultati collegati a processi, prodotti e servizi basati sulle nuove tecnologie nei settori ad alto potenziale di crescita e innovazione.

L'Avviso pubblico persegue le seguenti finalità:
- Valorizzare le competenze scientifiche e tecnologiche dei giovani laureati, necessarie per promuovere l'innovazione, in diversi ambiti produttivi;
- Sostenere e favorire opportunità di perfezionamento delle competenze di giovani per rispondere alle richieste e ai cambiamenti del mercato del lavoro;
- Apportare al territorio, in special modo ai borghi così come individuati nell'allegato A del DDS n. 404/TURI 12/12/2022 in attuazione della L.R. n. 29/ 2021, sviluppo e innovazione.

Art. 2
Imputazione dell'intervento

Il presente intervento viene finanziato nell'ambito del PR Marche FSE+ 2021-2027, Asse 1 Occupazione, e in conformità con la con la Scheda di intervento OS 4.a (6) "Borse di ricerca" – campo di intervento 134" - di cui al Documento attuativo approvato con DGR 202/2023:

Art. 3
Risorse Finanziarie

Le risorse PR Marche FSE+ 2021-2027 disponibili per la realizzazione di Borse ricerca afferenti il presente Avviso pubblico sono pari a **€ 8.000.000,00**, derivano dal Bilancio 2023/2025 e sono ripartite in tre quote corrispondenti alle tre annualità programmate, come di seguito specificato:

Euro 2.000.000,00 Annualità 2023
Euro 3.000.000,00 Annualità 2024
Euro 3.000.000,00 Annualità 2025

Il finanziamento per le Borse di ricerca è concesso fino ad esaurimento delle risorse stanziate in ciascuna annualità. La Regione Marche si riserva la possibilità di incrementare le risorse finanziarie per l'assegnazione di ulteriori Borse ricerca sia con il ricorso a risorse afferenti il PR Marche FSE+ 2021 - 2027, sia con il ricorso a risorse afferenti progettualità e fondi diversi.

Art.4
Requisiti Soggetti aventi diritto a presentare la domanda

I soggetti che possono presentare domanda per l'assegnazione della "**Borsa ricerca**" devono, **al momento della presentazione della stessa**, possedere i seguenti requisiti:

1. Essere residenti nella Regione Marche;

2. Avere un'età compresa tra i 18 e 35 anni *(dal giorno del compimento del 18° anno al giorno antecedente il compimento del 36° anno);*
3. Essere in possesso della laurea (*Sono ammesse tutte le lauree riconosciute dal sistema universitario nazionale: vecchio ordinamento, triennali, specialistiche, magistrali*);
4. Essere nella condizione di "Disoccupazione", ai sensi del D.lgs. 150/2015 s.m.i. essere stato "profilato qualitativamente", ed aver sottoscritto un Patto di Servizio/per il lavoro ai sensi del D.lgs. 150/2015 s.m.i.e D.L. 4/2019 s.m.i. con uno dei Centri per l'Impiego della Regione Marche. (*La condizione di disoccupazione deve permanere per tutta la durata della Borsa in caso di assegnazione);*

5. Non aver presentato domanda di ammortizzatore sociale quale Naspi o Dis-coll, e/o non esserne percettore. (*Tale condizione deve permanere anche per tutta la durata della Borsa)*;
6. Non aver svolto nei 24 mesi antecedenti la data di presentazione della domanda n. 1 o più interventi di Borsa lavoro - Borsa ricerca- tirocinio extracurriculare DGR 1474/2017 finanziati con risorse della programmazione POR Marche FSE 2014/2020.

I destinatari richiedenti la "Borsa ricerca" devono inoltre garantire, al momento della presentazione della domanda, il rispetto delle seguenti condizioni nei confronti del Soggetto Ospitante individuato:

- Tra il candidato Borsista e il Soggetto Ospitante **non devono essere stati instaurati rapporti di lavoro di natura subordinata e parasubordinata, anche in missione con contratto in somministrazione, negli ultimi quattro anni antecedenti** la domanda di Borsa e gli stessi non devono attivare rapporti di lavoro fino al termine di durata della Borsa, o comunque in assenza di interruzione definitiva della stessa;
- Tra il candidato Borsista e il Soggetto Ospitante **non devono essere stati instaurati rapporti di borsa lavoro - ricerca e/o tirocinio extracurriculare** ai sensi della DGR 1474/2017 nei quattro anni antecedenti la domanda;
- Tra il candidato Borsista e il Soggetto Ospitante **non devono intercorrere relazioni di familiarità** con la persona fisica proprietaria, titolare o socio dell'impresa/studio/associazione ospitante, secondo la definizione dell'art. 230 bis c.c. Per familiarità si intende: il coniuge, i parenti entro il terzo grado, gli affini entro il secondo. Nel caso di società cooperative e associazioni il rapporto di parentela s'intende riferito ai soli soci amministratori.

Art. 5
Requisiti Soggetti Ospitanti

5.1 Soggetti Ospitanti

I soggetti con sede operativa nella regione Marche che possono ospitare i Borsisti ai sensi del presente Avviso sono:

- I datori di lavoro privati;
- I professionisti;
- Le imprese o associazioni e organizzazioni senza fine di lucro iscritte nei pubblici registri stabiliti per ogni categoria dalla legge di riferimento.

5.2 Soggetti Ospitanti esclusi

Sono esclusi, in qualità di Soggetti Ospitanti:

- Gli Enti Pubblici e le Società Partecipate a controllo pubblico che relativamente al personale, debbono effettuare procedure selettive pubbliche tali da non poter garantire la prospettiva di un eventuale inserimento lavorativo al termine della borsa;
- I datori di lavoro che svolgono esclusivamente attività stagionali;
- I datori di lavoro che applicano esclusivamente contratti di lavoro domestico e/o a domicilio e/o privi di sede operativa.

5.3 Numero Borse ricerca attivabili

Per il soggetto ospitante, il numero di convenzioni che possono essere sottoscritte, in fase di presentazione della domanda, e di Borse che possono essere avviate:
È calcolato in proporzione alle dimensioni dell'unità operativa, in termini di addetti (*sede di svolgimento della Borsa* ricerca*);*

- Si prevede il numero doppio delle Borse ospitabili, per chi ha già ospitato Borse lavoro e ricerca negli anni finanziate con risorse della programmazione POR Marche FSE 2014/2020 e ha assunto la totalità dei borsisti/tirocinanti ospitati:

Dipendenti a tempo indeterminato/determinato - Sede operativa Soggetto Ospitante	Convenzioni/Borse Lavoro- Ricerca ospitabili	Nr. Convenzioni /Borse lavoro-ricerca ospitabili in caso di soggetti ospitanti che hanno assunto tutti i borsisti/tirocinanti ospitati nella precedente programmazione POR Marche FSE 2014/2020
Da 0 a 5	1	2
Da 6 a 20	2	4
Da 20 a 49	3	6
Oltre >50	4	8

Nel caso di liberi professionisti e studi professionali associati, i borsisti che possono essere ospitati nello stesso periodo non possono superare il numero di Partite I.V.A. attribuite presso lo stesso studio associato.

5.4 Ulteriori requisiti dei Soggetti Ospitanti

I Soggetti Ospitanti, oltre a rientrare nella categoria giuridica prevista al punto 5.1 dell'art 5 del presente Avviso, devono possedere i seguenti requisiti:

1. Avere sede operativa ubicata nel territorio della Regione Marche;

2. Essere in regola con l'applicazione del CCNL sottoscritto dalle organizzazioni sindacali comparativamente più rappresentative ove previsto e non aver subito provvedimenti da parte delle autorità competenti in materia di lavoro negli ultimi 12 mesi antecedenti la presentazione della domanda;

3. Essere regolarmente Iscritti nei pubblici registri stabiliti per ogni categoria dalla legge;

4. Essere in regola con il versamento degli obblighi contributivi e assicurativi;

5. Essere in regola con la normativa in materia di sicurezza del lavoro (Non aver subito provvedimenti da parte delle autorità competenti in materia di salute e sicurezza sul lavoro negli ultimi 12 mesi antecedenti la presentazione della domanda);

6. Essere in regola con le norme che disciplinano le assunzioni obbligatorie - quote di riserva – previste dalla Legge n. 68 del 12/03/1999 e s. m., senza il ricorso all'esonero previsto dall'art. 5, comma 3 della legge medesima;

7. Non aver effettuato licenziamenti per la stessa qualifica negli ultimi 12 mesi precedenti l'attivazione della Borsa, salvo che per giusta causa;

8. Rispettare i limiti numerici previsti dall'Avviso;

9. Nominare e indicare un tutor aziendale, che garantisca l'attuazione del progetto di Borsa e il raggiungimento degli obiettivi formativi;

10. Essere esclusa/o dalle seguenti tipologie di "datore di Lavoro": enti pubblici, società partecipata a prevalente capitale pubblico, attività stagionale, soggetto datoriale che applica esclusivamente contratti di lavoro classificati come domestici, a domicilio e stagionali, soggetto datoriale privo di sede operativa;

11. Garantire al borsista, in caso di ammissione a finanziamento della domanda di Borsa, l'assicurazione INAIL contro gli infortuni sul lavoro, malattie professionali, la copertura assicurativa per la responsabilità civile verso terzi (RCT), adeguata formazione e tutele in materia di sicurezza del lavoro. Si specifica ulteriormente che la Regione Marche si esonera da qualsiasi sopracitato obbligo e da ogni tipo di responsabilità da esso derivante.

12. Non aver instaurato con il borsista rapporti di lavoro di natura subordinata e parasubordinata, ed anche con contratto in somministrazione, negli ultimi quattro anni antecedenti la presentazione della domanda di Borsa;

13. Tra il candidato borsista e il soggetto ospitante non devono essere stati instaurati rapporti di borsa lavoro - ricerca e/o tirocinio extracurriculare ai sensi della DGR 1474/2017 nei quattro anni antecedenti la presentazione della domanda;

14. Tra il candidato borsista e il soggetto ospitante non devono intercorrere relazioni di familiarità con la persona fisica proprietaria, titolare o socio dell'impresa/studio/associazione ospitante, secondo la definizione dell'art. 230 bis c.c. Per familiarità si intende: il coniuge, i parenti entro il terzo grado gli affini entro il secondo. Nel caso di società cooperative e associazioni il rapporto di parentela s'intende riferito ai soli soci amministratori;

15. Non aver ospitato negli ultimi 24 mesi (alla data presentazione domanda) n. 1 o più interventi di Borsa lavoro - Borsa ricerca finanziati con risorse della programmazione europea POR Marche FSE 2014/2020 senza aver dato seguito all'assunzione di tutti i borsisti ospitati.

Art 6
Ruolo e Attività svolte dai Servizi per il Lavoro regionali

6.1 Ruolo svolto da parte dei Centri per l'Impiego

Come indicato al precedente Art. 4, i soggetti interessati a svolgere una "Borsa di ricerca" devono essere disoccupati ai sensi del D.Lgs.150/2015 s.m.i. e pertanto, preventivamente all'invio della domanda, dovranno rivolgersi ed essere "presi in carico" dai Centri per l'Impiego regionali.

Il Centro per l'Impiego, sottoscrive e/o aggiorna con il disoccupato, il Patto di Servizio/per il Lavoro ai sensi del D.lgs. 150/2015 s.m.i. e DL 4/2019 s.m.i. nel quale, oltre agli impegni, si formalizza l'indice di **profilazione "occupabilità" e l'anzianità di iscrizione**, inoltre:

Supporta il disoccupato, attraverso il servizio "Incrocio domanda/offerta" (IDO) nell'individuazione del Soggetto Ospitante al quale proporre la borsa di ricerca;

Nel caso di ammissione a finanziamento della domanda di Borsa, assegna formalmente la misura di politica attiva "Borsa ricerca", attraverso l'acquisizione "dell'accettazione" (allegato B – B-1) aggiornando il Patto di Servizio/Lavoro.

Concorre, nell'ambito del Settore regionale competente in cui è incardinato, alla gestione della Borsa, al monitoraggio del suo svolgimento e alla redazione e al rilascio dell'"*Attestazione dei Risultati*" di Borsa al disoccupato.

Il regime sanzionatorio che comporta la perdita dello stato di disoccupazione ai sensi della DGR 779 del 10/07/17, in attuazione dell'Art. 20 del D.Lgs n. 150 del 14/09/2015 s.m.i., si applica solo nel caso in cui, dopo l'ammissione a finanziamento, il borsista rinunciasse ad avviare la stessa senza fornire un giustificato motivo e /o nel caso in cui la stessa sia interrotta senza fornire un giustificato motivo.

Nei casi in cui il giovane disoccupato risulti già iscritto al Centro per l'Impiego e con esso abbia già sottoscritto il Patto di Servizio Personalizzato/Patto per il Lavoro, sia già profilato e proattivamente abbia intercettato o intercetti di propria iniziativa il Soggetto Ospitante con il quale svolgere la Borsa, egli può procedere autonomamente alla presentazione della domanda sul "Siform 2".

I Centri per l'Impiego, pur svolgendo un ruolo attivo e propedeutico alla presentazione della domanda di Borsa, non hanno alcuna responsabilità in caso di non ammissione a finanziamento della stessa.

6.2 Attività di Promozione Territoriale e Raccolta candidature Soggetti Ospitanti interessati

Il Settore regionale Servizi per l'impiego e politiche del lavoro, tramite i propri Centri per l'impiego, contestualmente alla presa in carico dei disoccupati, svolge azioni di promozione dell'intervento nell'ambito del servizio "incrocio domanda/offerta" dirette al tessuto produttivo del territorio e volte ad ampliare la platea dei possibili "soggetti ospitanti".

Il Centro per l'Impiego competente per territorio – in base alla sede operativa del Soggetto Ospitante – raccoglie informazioni dettagliate per ciascun Soggetto Ospitante interessato ad accogliere la Borsa,

acquisendo la "Scheda disponibilità Soggetti Ospitanti Borse lavoro/ricerca - 2023" contenuta nell'allegato A del presente Avviso Pubblico.
Il Centro per l'Impiego implementa e mantiene aggiornato nel Sistema informativo lavoro un apposito elenco di "Soggetti Ospitanti disponibili ad ospitare Borsisti". Detto Elenco sarà pubblicato sul sito regionale dedicato alla seguente pagina:

https://www.regione.marche.it/Entra-in-Regione/Centri-Impiego/Servizi-al-cittadino/Offerte-da-privati

Art.7
Borsa Ricerca: Contenuto Tecnico, Durata e Indennità

7.1Contenuto tecnico della Borsa ricerca

L'intervento consiste nella concessione e realizzazione da parte di giovani laureati disoccupati di progetti di ricerca che si svolgeranno presso imprese, studi, associazioni. Il progetto di ricerca deve prevedere il trasferimento l'integrazione e la valorizzazione delle competenze teoriche, scientifiche e tecnologiche dei giovani laureati con i saperi e le competenze "proprie" (know-how) del soggetto da cui è ospitato.
I contenuti dei progetti delle borse ricerca devono prevedere lo sviluppo di temi e risultati collegati a processi, prodotti e servizi basati sulle nuove tecnologie nei settori ad alto potenziale di crescita e innovazione e devono afferire ad almeno uno degli ambiti produttivi prioritari individuati dalla Strategia di Specializzazione intelligente 2021-2027 (S3) Marche, DGR n.42/2022:

- Casa e Arredo ed Ambienti di vita
- Sistema Moda e Persona
- Engineering e Meccanica
- Sistema agroalimentare
- Prodotti e servizi per la cultura e l'educazione
- Prodotti e servizi per la salute
- Economia dei servizi e del turismo.

Saranno valorizzati i progetti, che interverranno sui processi funzionali ad incrementare l'innovazione e la modernizzazione del territorio marchigiano in special modo con ricadute neii borghi L.R., n. 29/ 2021.

7.2 Durata della Borsa ricerca

La Borsa ricerca oggetto di finanziamento avrà una durata **dodici (12) mesi, con un** orario settimanale di presenza del Borsista presso il Soggetto Ospitante che non potrà essere inferiore a n. **28 ore, né** superiore a n.**32 ore settimanali**.

7.3 Indennità di partecipazione riconosciuta al Borsista

Ad ogni Borsista è riconosciuta l'erogazione di una indennità di partecipazione a valere sul PR FSE + 21/27 pari a complessivi **€ 12.000,00 per 12 mensilità** al lordo delle eventuali imposte e/o trattenute se dovute (Imposta sul Reddito delle Persone Fisiche IRPEF) al raggiungimento della soglia del 75% delle ore di svolgimento della borsa, calcolato in riferimento al monte ore complessivo sviluppato dalle ore settimanali di presenza indicate nel progetto di ricerca e sulll'intero periodo indicato.
La liquidazione dell'indennità di partecipazione al destinatario, avverrà con cadenza bimestrale (al termine del bimestre fisso calcolato sull'anno solare) a fronte del riscontro della presenza effettiva del 75% di presenze calcolata in riferimento a ogni singolo mese.
Non saranno liquidate anticipatamente le indennità riferite a mesi in cui non si riscontri la presenza effettiva del 75%. A conclusione della Borsa, si procede alla verifica del raggiungimento della soglia effettiva del 75% sull'intero periodo svolto e se raggiunta, si provvederà ad erogare a titolo di conguaglio l'eventuale somma non liquidata, nei limiti di un importo complessivo erogabile non superiore a € 12.000,00.
In caso di interruzione anticipata il calcolo del diritto alle indennità maturate, sarà effettuato verificando il raggiungimento della soglia del 75% di presenze effettive sul monte ore complessivo dovuto riferito all'effettivo periodo svolto.

Ai fini fiscali, l'indennità di partecipazione è assimilata a reddito da lavoro dipendente (art. 50, DPR n. 917/1986 TUIR).

L'importo dovuto al destinatario è al lordo delle eventuali imposte e/o trattenute se dovute (Imposta sul Reddito delle Persone Fisiche IRPEF); il pagamento dell'aliquota IRAP (= 8,5%), afferente l'indennità erogata al destinatario è a carico della Regione Marche.

La Regione Marche con DGR n. 555 del 20 aprile 2023 ha approvato lo schema di Convenzione tra Regione Marche e INPS per l'erogazione ai destinatari delle indennità previste in attuazione delle misure di politica attiva del lavoro contenute nel Documento attuativo PR Marche FSE + 2021/2027 di cui alla DGR n. 202 del 22 febbraio 2023: OS 4.a (4) Borse lavoro, OS 4.a (6) Borse di ricerca, OS 4.a (7) Botteghe scuola, OS 4.a (5) Tirocini extra-curriculari.

INPS per conto della Regione Marche provvede all'erogazione ai destinatari dell'indennità di borsa ricerca.

L'INPS, certifica ai percettori dell'indennità di borsa gli emolumenti corrisposti nell'anno d'imposta di riferimento. Il modello di Certificazione Unica dovrà essere richiesto direttamente dal borsista all' l'INPS per le modalità di richiesta si rinvia al sito: https://www.inps.it/nuovoportaleinps.

Per ulteriori indicazioni riferite alle modalità e tempistiche di pagamento dell'indennità si rinvia all'Art 14.del presente Avviso Pubblico.

Il costo unitario complessivo per ciascuna "Borsa ricerca" è il seguente:

COSTO UNITARIO BORSA RICERCA		
IMPORTO MENSILE INDENNITA'	€	**1.000,00**
IRAP MENSILE (afferente all'indennità mensile 8,50%)	€	85,00
MESI PREVISTI		12
IMPORTO TOTALE BORSA (INDENNITA')	€	**12.000,00**
IMPORTO TOTALE BORSA (IRAP)	€	1.020,00
TOTALE COSTO UNITARIO BORSA ricerca (12mesi)	€	**13.020,00**

Art. 8
Presentazione delle domande di Borse ricerca

La domanda di Borsa ricerca *(identificazione sintetica bando Siform2 "**BORSERICERCA_2023_25**")* viene presentata dal candidato Borsista (vedi bene i requisiti richiamati all'art.4) in corrispondenza di una delle "finestre temporali" di apertura dell'Avviso come di seguito indicate:

	I finestra Apertura presentazione domande	**II finestra Apertura presentazione domande**
Anno 2023	Dal giorno successivo alla pubblicazione Avviso al - 20/06/2023	Dal 01 settembre 2023 Al 31 ottobre 2023
Anno 2024	Dal 01 marzo 2024 Al 30 aprile 2024	Dal 01 settembre 2024 Al 31 ottobre 2024
Anno 2025	Dal 01 marzo 2025 Al 30 aprile 2025	Dal 01 settembre 2025 Al 31 ottobre 2025

La domanda di Borsa deve essere presentata dal disoccupato solo se si è in possesso dell'indice di "profilazione qualitativa" e aver sottoscritto /rinnovato del Patto con il Centro per l'impiego (art. 4 p. 4 - art. 6) e dopo aver individuato e concordato con il soggetto ospitante il progetto di ricerca.

La domanda di Borsa di ricerca deve essere compilata e inviata esclusivamente attraverso il sistema informativo "**Siform 2**", al quale si accede all'indirizzo internet:

https://siform2.regione.marche.it

Per quanto riguarda la prima finestra di apertura dell'Avviso, le domande possono essere presentate dal giorno successivo alla pubblicazione del presente Avviso nel BUR della Regione Marche.

Per accedere al sistema "***"Siform 2"***, l'aspirante Borsista deve disporre di una delle seguenti credenziali di tipo "forte":

- **SPID** *(Sistema Pubblico d'Identità Digitale);*
- **CNS** *(Carta nazionale dei servizi);*

Per informazioni puntuali riguardo l'accesso e l'utilizzo del ***"Siform 2"*** si rinvia alle indicazioni e al manuale pubblicato nell'apposita sezione informativa del sito della Regione Marche assieme al presente avviso.
In caso di difficoltà nell'utilizzo della procedura telematica, gli utenti potranno contattare il servizio di assistenza (help desk SIFORM2) raggiungibile all'indirizzo email: siform@regione.marche.it oppure ai seguenti numeri telefonici: 071/8063442 e 071/8063600 (sulla pagina inziale del Siform 2 sono riportati gli orari di disponibilità del servizio telefonico)

All'interno del sistema ***"Siform 2"*** il **codice identificativo sintetico** per aderire al presente Avviso è il seguente:

BORSERICERCA_2023_25 ⬇ *"crea nuova domanda"*

A esclusivo titolo informativo, in allegato al presente avviso, ***Allegato A Modulistica domanda*** vengono riportati i facsimile della modulistica presente in "Siform 2" con la precisazione che :

- *Gli Allegati A1, A4, A5 sono da compilare **esclusivamente** utilizzando i modelli telematici presenti su "Siform 2" e si intendono sottoscritti a seguito della stessa compilazione;*
- *Gli allegati A2, A3, A 6 sono da compilare **esclusivamente** su "Siform 2", stampare, sottoscrivere ,scansionare ed allegare alla domanda*
- *L' allegato, A7 è da **scaricare** da "Siform 2" stampare, sottoscrivere, scansionare ed allegare alla domanda*

Ai fini dell'assolvimento dell'imposta di bollo, la domanda di Borsa ricerca a valere sul presente Avviso pubblico deve essere corredata della marca da bollo del valore di euro 16,00. Al momento della creazione della domanda, è necessario digitare nell'apposito campo il codice numerico riportato sulla **marca da bollo**, questa va poi annullata e conservata dal beneficiario.

La **Domanda** di borsa allegato **A1** si intende sottoscritta a seguito della stessa presentazione, e, per essere completa, deve essere corredata della seguente documentazione:

- **A2 – Convenzione di Borsa ricerca** *(da compilare sul modello presente in Siform 2 stampare firmare scansionare e allegare nella sezione prevista);*
- **A3 – Progetto di Borsa ricerca***(da compilare sul modello presente in Siform 2 stampare firmare scansionare e allegare nella sezione prevista);*
- **A4 – Dichiarazione Sostitutiva dell'atto di notorietà Soggetto Richiedente** *(da compilare in Siform 2, si intende sottoscritto a seguito della stessa compilazione);*
- **A5 Curriculum Vitae Candidato Richiedente** *(da compilare in Siform 2, si intende sottoscritto a seguito della stessa compilazione);*
- **A 6 Dichiarazione Sostitutiva dell'atto di notorietà Soggetto Ospitante** *(da compilare sul modello presente in Siform 2 stampare firmare scansionare e allegare nella sezione prevista)*
- **A7-Informativa Privacy** sottoscritta dal Candidato Borsista, legale rappresentante Soggetto Ospitante, Tutor Soggetto Ospitante *(scaricare il modello presente in Siform 2, stampare firmare scansionare e allegare)*
- **Scansione del Documento di identità in corso di validità legale rappresentante Soggetto Ospitante** (*da scansionare e allegare nella sezione prevista);*

- **Scansione del Permesso di soggiorno in caso di soggetto extracomunitario** (*da scansionare e allegare nella sezione prevista)*

Al termine della compilazione del formulario sul "Siform 2" e dopo aver allegato tutto quanto richiesto, al fine di provvedere all'invio formale della domanda, il richiedente deve:

-**CONVALIDARE** la domanda per verificare la corretta compilazione di tutti i campi obbligatori;
-**INVIARE telematicamente (*pulsante invio schermata siform2*)** la domanda convalidata.

Al termine della compilazione del formulario Siform2 del progetto, e dopo aver allegato tutti i documenti richiesti, al fine di provvedere all'invio formale della richiesta di contributo, il richiedente deve premere il pulsante "invia domanda".

In caso di errori o incongruenze nei dati compilati, la domanda NON verrà trasmessa e verrà mostrato un messaggio di errore in caratteri di colore rosso.
Correggere i dati seguendo le indicazioni del messaggio di errore e premere nuovamente il pulsante "Invia domanda".
A seguito dell'invio telematico, il sistema registrerà la data ed ora di sistema di effettuazione dell'operazione e la domanda si considererà correttamente presentata.
Lo stato della domanda passerà da "Bozza" a "Inviata" e lo stato del progetto (formulario) da "Bozza" a "Presentato". La domanda verrà protocollata sul sistema regionale di protocollazione appena possibile rispettando l'ordine di conferma.
Solo dopo il corretto invio della domanda verrà visualizzato il pulsante "Scarica ricevuta di invio", che l'utente potrà utilizzare per scaricare la ricevuta di invio.
Se la domanda rimane nello stato di "Bozza" e il pulsante "Scarica ricevuta di invio" non viene visualizzato significa che la domanda non è stata inviata correttamente"
Nel caso in cui si è inviata una domanda errata e/o non completa, non è possibile apportare modifiche, pertanto è necessario ripresentarne una nuova.

Per ogni candidato è ammessa l'ammissione a finanziamento di una sola domanda a valere sul presente Avviso pubblico.

Nel caso in cui:
- erroneamente il candidato inoltri due o più domande, verificata la data e l'ora di trasmissione, il responsabile **istruisce l'ultima domanda pervenuta**;
- dopo l'ammissione a finanziamento, intervengano esclusivamente cause oggettive non imputabili alla volontà del destinatario che impediscano l'avvio della Borsa (es. eventi calamitosi, perdita dei requisiti da parte del soggetto ospitante e/o indisponibilità dello stesso a garantire i requisiti), il soggetto interessato a presentare una nuova domanda può procedere alla richiesta solo dopo aver provveduto alla richiesta formale di annullamento della prima domanda e aver documentato i motivi oggettivi di impedimento.

Art. 9
Procedura di attuazione Avviso

L'intervento si attua con una procedura valutativa, articolata in due finestre di durata bimestrale per ogni annualità 2023-2024-2025, nelle quali i giovani richiedenti possono inoltrate le loro domande di borsa. La scadenza dell'intervento è programmata per il 31/12/2025.

In corrispondenza di ciascuna finestra di apertura dell'Avviso, l'assegnazione delle Borse ricerca si attua attraverso una procedura valutativa, così articolata:

1. istruttoria di ammissibilità delle domande: verranno esaminate la completezza e regolarità delle domande, la rispondenza dei dati indicati, nonché le eventuali cause di inammissibilità delle stesse (cause che impediscono alla domanda di accedere alla successiva fase di valutazione);

2. valutazione delle domande ammesse a seguito dell'istruttoria sopra menzionata. La valutazione verrà effettuata sulla base dei criteri di selezione individuati (art.12);

3. formulazione della "graduatoria" di ammissione a finanziamento e successiva approvazione

Le fasi 1 e 3 di cui ai precedenti punti sono svolte dal Settore Servizi per l'impiego e politiche del lavoro, mentre la fase 2 sarà svolta da una commissione di valutazione appositamente nominata con decreto dal responsabile del procedimento.

Gli esiti della fase di ammissibilità e della fase di valutazione termineranno con i rispettivi decreti, che verranno pubblicati sul sito della Regione Marche:

https://www.regione.marche.it/Regione-Utile/Lavoro-e-Formazione-Professionale/Bandi-di-finanziamento/

La pubblicazione sul sito e la data di pubblicazione tengono luogo delle comunicazioni di cui agli articoli 7 e 8, commi 3 e 4, della L. 241/90.

Art 10
Cause di inammissibilità delle domande di Borsa ricerca

La domanda di Borsa ricerca è inammissibile e non accede alla fase successiva di valutazione qualora **risulti:**

1. Pervenuta dopo la scadenza e l'esaurimento delle risorse finanziarie;
2. Presentata con modalità diverse da quelle indicate all'Art. 8 del presente Avviso;
3. Mancante di uno dei requisiti indicati ai precedenti Artt. 4 e 5;
4. Mancante della domanda (modello A1) e degli allegati: A2 Convenzione, A3 Progetto, A4 Dichiarazione Sostitutiva, A5 Curriculum;
5. La non veridicità delle dichiarazioni rese dal richiedente e/o dal soggetto ospitante rispetto alle disposizioni previste dal presente Avviso pubblico, nel corso delle diverse attività d'istruttoria;

Con riguardo e limitatamente all'eventuale assenza degli allegati: A6 Dichiarazione Sostitutiva dell'atto di notorietà Soggetto Ospitante, A7 Informativa Privacy, Documenti di identità e permesso di soggiorno se necessario e/o se gli allegati indicati al precedente art. 8 risultino non completi delle informazioni utili all'espletamento dell'istruttoria - la domanda può essere integrata:

- entro e non oltre 10 (dieci) giorni dalla presentazione qualora il richiedente si avveda autonomamente;
- entro e non oltre 10 (dieci) giorni dal ricevimento tramite email, della richiesta in tal senso, da parte dell'Amministrazione (ex art. 6 comma 1 lett. B) L. 241/90 s.m.i., D.L. 31 maggio 2021 n. 77, L. 29 luglio 2021 n. 108 s.m.i., e/o, in caso di mancato riscontro, tramite indirizzo di posta elettronica pec indicato nella Convenzione.

Decorso tale termine, il procedimento sarà sostenuto sulla base della documentazione in possesso e verrà decretata l'inammissibilità della domanda.

Art. 11
Valutazione delle domande, approvazione della graduatoria e ammissione a finanziamento Borse ricerca

La valutazione delle domande di borsa a valere sul presente Avviso è svolta dalla Commissione di valutazione, costituita e nominata con decreto del Settore Servizi per l'impiego e politiche del lavoro.
La Commissione di valutazione costituita e nominata successivamente alla pubblicazione del presente Avviso con decreto del Dirigente del Settore Servizi per l'impiego e politiche del lavoro, sarà formata da funzionari interni e/o esterni esperti di politiche attive del FSE (Fondo sociale europeo) e di interventi FESR (Fondo Europeo di Sviluppo Regionale), in modo da valutare compiutamente e da prospettive plurime l'impatto e l'innovatività del progetto di ricerca.

La Commissione procede alla valutazione secondo i criteri descritti al successivo Art.12 e, successivamente, il presidente provvede tramite ID a trasmettere al responsabile della gestione l'esito della valutazione.
Il Settore regionale, sulla base della documentazione ricevuta dal Presidente della Commissione di Valutazione, in riferimento ad ogni finestra temporale, provvede con apposito decreto dirigenziale alla pubblicazione della graduatoria con l'elenco delle domande ammesse e di quelle non ammesse a finanziamento.

La pubblicazione sul sito **http://www.regione.marche.it/Regione-Utile/Lavoro-e-Formazione-Professionale** e la pubblicazione sul BURM è valida ai fini della comunicazione della graduatoria, dell'ammissione o non ammissione a finanziamento ai destinatari e ai soggetti ospitanti ai sensi della legge 241/90.

La Borsa ammessa a finanziamento, salvo comprovate e motivate esigenze da concordare con il responsabile del procedimento e/o il referente della gestione, dovrà essere **avviata entro e non oltre 120 giorni dalla data di ammissione a finanziamento, pena la decadenza.**

La data di inizio di svolgimento di ogni Borsa ricerca in azienda deve essere concordata con il responsabile della gestione e corrispondere al 1° giorno del mese del bimestre solare.

Le economie prodotte dalle rinunce all'avvio e/o i mancati avvii delle Borse di ricerca sono riassegnate automaticamente, scorrendo la graduatoria, al fine di procedere al finanziamento di ulteriori domande.

Il finanziamento delle Borse di ricerca verrà concesso fino ad esaurimento delle risorse stanziate su ciascuna annualità del presente Avviso (si veda art. 3 Risorse Finanziarie"), con la precisazione che la Regione Marche si riserva:

- la facoltà di non aprire la seconda finestra annuale programmata (Art 11), qualora le risorse fossero state tutte assegnate con la graduatoria riferita alla prima finestra annuale di apertura dell'Avviso, dandone informazione sul sito regionale di pubblicazione del presente Avviso Pubblico;
- la facoltà di incrementare le risorse per sostenere le ulteriori domande di Borse presentate.

Art.12
Criteri di selezione e Valutazione delle domande Borse ricerca

La valutazione delle domande, risultate ammissibili a seguito della fase istruttoria di cui all'articolo precedente, viene svolta dalla Commissione di valutazione,

La valutazione è effettuata in ottemperanza di quanto stabilito dalla DGR n.202/2023 e DGR n.269/2023 sulla base della "griglia" di seguito riportata:

Tabella 1 Griglia di valutazione:

Criteri	Indicatori di dettaglio	Pesi	Punteggi	Punteggi ponderati e normalizzati
Qualità (peso 40) .	**Giudizio sull'attività prevista (ATT)**	**40**	Giudizio ottimo Punti=5	40
			Giudizio molto buono Punti=4	32
			Giudizio buono Punti=3	24

			Giudizio discreto Punti=2	16
			Giudizio sufficiente Punti=1	8
			Giudizio insufficiente Punti=0	0
Efficacia (peso 60)	Contributo alle finalità perseguite con gli obiettivi trasversali della programmazione FSE+ e al perseguimento della strategia regionale (TES)	20	Progetto di ricerca con contributo su tre dei seguenti obiettivi: - sviluppare competenze e occupazione digitali; - favorire la ricerca, l'innovazione e la specializzazione intelligente; - favorire il recupero e l'attrattività dei borghi individuati dalla normativa regionale Punti=3	20
			Progetto di ricerca con contributo su due dei seguenti obiettivi: - sviluppare competenze e occupazione digitali; - favorire la ricerca, l'innovazione e la specializzazione intelligente; - favorire il recupero e l'attrattività dei borghi individuati dalla normativa regionale Punti=2	13,33
			Progetto di ricerca con contributo su uno dei seguenti obiettivi: - sviluppare competenze e occupazione digitali; - favorire la ricerca, l'innovazione e la specializzazione intelligente; - favorire il recupero e l'attrattività dei borghi individuati dalla normativa regionale Punti=1	6,67
	Distanza dal conseguimento del titolo di Studio (STUD)	20	Laurea conseguita da meno di 6 mesi Punti=3	20
			Laurea conseguita da 6 a 12 mesi Punti=2	13,33
			Laurea conseguita da oltre 12 mesi Punti=1	6,67
	Profilazione Qualitativa dei destinatari Indice di occupabilità (Indicato nel patto di servizio sottoscritto con il CPI) **(PROF)**	10	Indice di profilazione 103 - 104 Punti=3	10
			Indice di Profilazione 102 Punti=2	6,67
			Indice di Profilazione 101 Punti=1	3,33
	Condizione occupazionale dei destinatari (mesi di disoccupazione ai sensi del D.lgs. 150/2015 s.m.i) **(COP)**	10	soggetti disoccupati o inoccupati da oltre 24 mes Punti=4i	10
			soggetti disoccupati o inoccupati da oltre 12 a 24 mesi Punti=3	7,50
			soggetti disoccupati o inoccupati da 6 a 12 mesi Punti=2	5
			soggetti disoccupati o inoccupati da meno di 6 mesi Punti=1	2,50

In riferimento all'indicatore (ATT), saranno valorizzati i progetti di ricerca che contengono una descrizione articolata e puntuale del progetto, del modo in cui sarà realizzato e dei risultati attesi, si terrà conto inoltre della congruenza degli stessi sia con le finalità del prese Avviso e con il curriculum vitae.
Il giudizio verrà formulato tenendo conto, in particolare, dei seguenti aspetti:

- Presentazione e articolazione del progetto di ricerca: descrizione del tema trattato modalità di svolgimento, strumenti e/o le attrezzature utilizzate, obiettivi e finalità, profilo professionale di riferimento (Classificazione delle Professioni ISTAT 2011), congruenza dei contenuti del progetto di ricerca e curriculum vitae**;**
- Esposizione dell'innovatività della proposta rispetto allo stato dell'arte e/o alle condizioni di contesto in riferimento al processo e/o prodotto;
- Descrizione dei risultati attesi, benefici che la ricerca potrebbe portare alla materia trattata;

L'indicatore (TES) si riferisce alla valutazione degli impatti attesi del progetto in riferimento al contributo e alle finalità perseguite con gli obiettivi trasversali della programmazione FSE+ e al perseguimento della

strategia regionale, il giudizio verrà espresso tenendo conto dell'impatto potenziale dei progetti su uno o più dei seguenti obiettivi:
- sviluppare competenze e occupazione digitali;
- favorire la ricerca, l'innovazione e la specializzazione intelligente;
- favorire il recupero e l'attrattività dei borghi individuati dalla normativa regionale così come individuati nell'allegato A del DDS n. 404/TURI 12/12/2022 in attuazione della L.R., n. 29/ 2021

L'indicatore (STUD) si riferisce alla **distanza dal conseguimento della laurea**, in caso del possesso di più lauree, si fa riferimento alla data dell'ultimo titolo conseguito.

L'indicatore (PROF) si riferisce **all'indice di "profilazione"**, che esprime il grado di occupabilità del disoccupato sulla base di elementi quantitativi e qualitativi raccolti dal Centro per l'Impiego, viene indicato sia nel Patto richiamato all'Art.4. p 4, sia nella scheda professionale rilasciata dai Centri per l'Impiego.

L'indicatore (COP) si riferisce alla Condizione occupazionale dei destinatari e all' **anzianità di iscrizione al Centro per l'Impiego in qualità di "disoccupato" ai sensi del D.lgs. 150/2015 s.m.i**.".

La data di presentazione della domanda è il riferimento cronologico per il calcolo degli indicatori oggettivi quali anzianità di disoccupazione, indice di profilazione, distanza dal conseguimento del titolo di studio, in caso del possesso di più lauree, vale la data dell'ultimo titolo conseguito.

Affinché una domanda possa essere finanziata, il punteggio normalizzato e ponderato non può essere inferiore a 60/100.

A parità di punteggio conseguito, per la definizione della graduatoria si terrà in considerazione nell'ordine:
- Del maggior punteggio conseguito nei criteri di efficacia,
- dell'età, privilegiando il richiedente più giovane;
- della maggiore anzianità di iscrizione al CPI.

Art. 13
Avvio e Gestione delle Borse ricerca

Dopo la pubblicazione delle graduatorie e propedeuticamente all'avvio della borsa di ricerca:
- il Settore regionale competente, tramite i propri responsabili e i referenti dei Centri per l'Impiego, contatta gli ammessi a finanziamento coordinando le fasi di avvio.
- i destinatari ammessi sono invitati a partecipare ad un seminario informativo on line.

Le comunicazioni e la documentazione relative all'avvio e allo svolgimento della Borsa saranno gestite e contenute in una sezione dedicata del Sistema informativo lavoro

https://janet.regione.marche.it/

alla quale accedono direttamente il Borsista e i referenti indicati all'Art 21.

L'"*Allegato B modulistica gestione avvio e presenze borsa"* allegato al presente Avviso pubblico, contiene i facsimile della modulistica finalizzata all' avvio e i modelli con cui trasmettere le comunicazioni riferite alla gestione delle presenze dei borsisti.

La Borsa non potrà in ogni modo essere avviata prima che, da parte del beneficiario e del Soggetto Ospitante, vengano:
- **trasmesse le comunicazioni** di avvio modello B1 e B2 allegato B.
- **indicati e trasmessi** nel sistema informativo gli estremi e la decorrenza delle Assicurazioni Inail e Rct modello B1 e B2 allegato B ;

- **trasmessa** nel sistema "*comarche*" l'Unilav di avvio borsa;

Il Settore regionale competente, anche attraverso i responsabili di cui all'art. 21, provvede ad effettuare :
- il monitoraggio e il controllo della avvenuta trasmissione delle comunicazioni relative allo svolgimento della borsa da parte del beneficiario;
- svolgono i controlli e le validazioni dei i registri presenza modello B3 e di tutte le comunicazioni trasmesse su janet;
- istruiscono la documentazione riferita all'elaborazione dell'elenco dei destinatari che hanno maturato il diritto all'erogazione dell'indennità.

Art. 14
Modalità di erogazione dell'indennità di Borsa

Ad ogni Borsista è riconosciuta l'erogazione di una indennità mensile di partecipazione a valere sul PR FSE + 21/27 pari a complessivi **€ 12.000,00 per 12 mensilità** al lordo delle eventuali imposte e/o trattenute se dovute (Imposta sul Reddito delle Persone Fisiche IRPEF) al raggiungimento della soglia del 75% delle ore di svolgimento della borsa, calcolato in riferimento al monte ore complessivo sviluppato dalle ore settimanali di presenza indicate nel progetto di ricerca e sulll'intero periodo indicato.
La liquidazione dell'indennità di partecipazione al destinatario pari ad € 1.000,00 per ogni mese, avverrà con cadenza bimestrale seguendo il **bimestre fisso** calcolato sull'anno solare;(es. 1° bimestre *gennaio febbraio* - 2° bimestre *marzo aprile* 3° bimestre *maggio giugno* ecc.); le liquidazioni avverranno sulla base dell'attività istruttoria effettuata dai referenti della gestione.
La liquidazione delle indennità di partecipazione è subordinata alla trasmissione da parte del destinatario, al termine del bimestre di riferimento, della seguente documentazione:
- B.3 Registro presenze mensile (scansione cartaceo) e compilazione calendario presenze on line(janet)
- B.4 Richiesta di liquidazione

sul sistema https://janet.regione.marche.it/, che deve avvenire **entro e non oltre cinque giorni dalla scadenza del bimestre.**
In caso di ritardi della trasmissione il pagamento sarà effettuato nel bimestre successivo.
Il calcolo della % di presenza da garantire è riferita ad ogni mensilità, nel caso in cui in un singolo mese o nel bimestre per entrambi i mesi non si raggiunga il 75% delle ore presenza concordate, l'indennità verrà erogata per una sola mensilità o non verrà erogata. A conclusione della Borsa, si procede alla verifica del raggiungimento della soglia effettiva del 75% sull'intero periodo svolto e se raggiunta, si provvederà ad erogare eventuali mensilità non liquidate.
Al termine di ogni bimestre i referenti della gestione provvedono ad inviare i nominativi degli aventi diritto all'indennità al responsabile regionale incaricato indicato all'Art. 21 che raccoglie gli elenchi dei soggetti aventi diritto alla liquidazione delle indennità e trasmette al Soggetto pagatore i nominativi, nelle modalità concordate in convenzione.
Quanto alla tempistica relativa all'accredito al beneficiario di tale indennità e a seguito delle procedure previste per il controllo del diritto alla percezione della stessa e dell'iter amministrativo che ne consegue, esso **potrà avvenire entro 60 giorni massimo successivi al bimestre di riferimento**.

Al fine di procedere all'accredito delle somme dovute, l'aspirante borsista, al momento della presentazione della domanda, indica l'IBAN del conto di cui è intestatario e/o cointestatario, impegnandosi a comunicarne tempestivamente la variazione con apposita modulistica. Sull'IBAN indicato, il soggetto pagatore, sulla base delle disposizioni date dal responsabile regionale, provvede ad accreditare la somma relativa alle indennità maturate.

In caso di interruzione, in itinere, da parte del borsista, il contributo riferito al mese interrotto sarà erogato in proporzione al periodo effettivamente svolto e sempre nel rispetto del limite del 75% sull'intero periodo effettivamente svolto.
Il periodo di Borsa deve essere coerente con le comunicazioni obbligatorie (unilav) trasmesse nel sistema comarche prima dell'avvio e/o la documentazione inserita in janet, pertanto i borsisti che non effettuano o

non effettueranno quanto concordato sono tenuti al recupero delle ore mancanti, o al rimborso delle indennità eventualmente percepite e non dovute.
In caso d'indebita acquisizione dei compensi, il borsista sarà tenuto a restituire quanto incassato maggiorato degli interessi legali.

Nella sezione riservata alla "gestione Borse" del Sistema Informativo Lavoro (Janet), insieme alla documentazione attestante lo svolgimento della borsa, saranno tracciati tutti i flussi e le informazioni riferite alla trasmissione e all'avvenuto pagamento delle indennità.

Sulla base dello schema di Convenzione approvato con DGR n. 555 del 20 aprile 2023, Convenzione sottoscritta fra Regione Marche e Inps, la comunicazione pec e/o il decreto con la quale si dispone il pagamento da parte del Responsabile del procedimento e la successiva attestazione dell'avvenuto pagamento trasmessa dal suddetto Soggetto pagatore saranno inseriti sulle piattaforme regionali Janet e Siform2 e attestano la liquidazione delle indennità ai fini della rendicontazione riferita al PR FSE +2021/27.

Art. 15
Adempimenti del Soggetto Ospitante durante lo svolgimento delle Borse ricerca

Ai fini del presente Avviso il soggetto ospitante, prima dell'avvio e durante lo svolgimento della borsa, deve:

- **Rispettare** scrupolosamente quanto dichiarato in sede di presentazione della domanda di Borsa con la sottoscrizione della Convenzione e del Progetto Formativo (Allegato A2 A3).
- **Garantire il tutoraggio**
  Il tutor ha il compito di assistere il borsista nello svolgimento delle attività e nel suo coinvolgimento nell'organizzazione; è responsabile dell'accoglienza e dell'assistenza operativa del borsista nel periodo di permanenza in azienda, favorendone l'inserimento nella stessa, riservando a questo momenti di confronto e valutazione riguardo criticità e raggiungimento degli obiettivi.
  Il tutor ha il compito di monitorare il corretto svolgimento della borsa, di sostenere il borsista nell'invio telematico, attraverso il Sistema Informativo Lavoro, di tutte le comunicazioni relative alle presenze mensili, alle richieste di indennità e delle comunicazioni afferenti la borsa ricerca.
  Il tutor può coincidere anche con il rappresentante legale del soggetto ospitante ed ha altresì il compito di validare le presenze mensili e le relazioni tecniche bimestrali relative allo svolgimento delle attività di borsa.
- **Garantire** per ogni borsista ospitato e per tutto il periodo di svolgimento della borsa la copertura presso l'**INAIL** contro gli infortuni sul lavoro e le malattie professionali e la copertura presso idonea compagnia assicurativa per la responsabilità civile verso terzi **(RCT).**
  I costi delle assicurazioni sono a carico del Soggetto Ospitante
  Le coperture assicurative devono comprendere anche eventuali attività svolte al di fuori dell'azienda rientranti nel progetto di borsa di ricerca. In caso di incidente durante lo svolgimento della borsa, il soggetto ospitante si impegna a segnalare l'evento, entro i tempi previsti dalla normativa vigente, agli istituti assicurativi e alla Regione Marche. Le garanzie assicurative devono essere attive con l'inizio della borsa.

  Il Soggetto Ospitante deve, inoltre, provvedere a:
- **Effettuare la Comunicazioni** nel sistema Comarche (Unilav Avvio – Unilav di Cessazione solo in caso di cessazione Anticipata).
- **Assicurare** al borsista adeguata informazione e trattamento in materia di salute e sicurezza nei luoghi di lavoro ai sensi del D. Lgs. n. 81/2008 e s.m., nonché garantire la sorveglianza sanitaria ai sensi dell'art. 41 del medesimo decreto.
- **Rispettare** scrupolosamente quanto accettato in sede di avvio della Borsa.

Art. 16
Diritti e Doveri del Borsista durante lo svolgimento delle Borse ricerca

L'attivazione della borsa è gestita con il supporto del Sistema Informativo Lavoro https://janet.regione.marche.it/ al quale il borsista accede con le seguenti modalità: SPID, CNS – Carta nazionale dei servizi.

Nella sezione janet il borsista reperisce la modulistica utile ad effettuare le comunicazioni riferite all'avvio e allo svolgimento (***Allegato B modulistica gestione avvio e presenze borsa***).

Ogni borsista, durante lo svolgimento della borsa di ricerca, è tenuto a:

- **Rispettare** l'ambiente di lavoro, le norme in materia di igiene, sicurezza e salute sui luoghi di lavoro;
- **Mantenere** la necessaria riservatezza, sia durante che dopo lo svolgimento della borsa, per quanto attiene i dati, le informazioni o conoscenze in merito ai procedimenti amministrativi e ai processi produttivi acquisiti nel corso dell'esperienza di borsa**;**
- **Attenersi** a quanto previsto e indicato nella domanda di borsa, convenzione e progetto e a quanto concordato al momento dell'avvio della borsa;
- **Compilare quotidianamente** il Registro presenze cartaceo (modello B 3)**;**
- **Compilare mensilmente** il prospetto riepilogativo presenze informatizzato presente sul Sistema Informativo Lavoro;
- **Scansionare al termine del mese il** Registro presenze cartaceo mensile sottoscritto e validato dal tutor e ad inserirlo a fine mese su janaet (Sistema Informativo Lavoro);
- **Compilare e trasmettere al termine di ogni** bimestre su janaet (Sistema Informativo Lavoro) la Richiesta di liquidazione (modello B 4);
- **Compilare e trasmettere** su janaet una relazione tecnica riferita al progetto di ricerca attuato intermedia (6 mesi) e finale (modello B 4);
- **Comunicare ogni variazione** dei dati e di quanto comunicato in fase di presentazione della domanda utilizzando la modulistica Allegato B del presente Avviso pubblico ;
  Possono essere ammesse:
  Variazioni: sono ammesse previa richiesta preventiva con apposito modulo.
  E' ammessa la **variazione del calendario** (B5) delle presenze e/o la **variazione della sede** (B6**)** se legata ad esigenze progettuali della borsa. Il monte ore settimanali indicato nel progetto ammesso non è variabile. La variazione del calendario può riguardare esclusivamente la distribuzione dell'orario sui giorni della settimana; inoltre il progetto di borsa deve comunque essere realizzato presso una sede ubicata nel territorio regionale e con lo stesso soggetto ospitante indicato nella domanda.
  Nel caso in cui il borsista si dovesse assentare temporaneamente dalla sede indicata per orari non superiori ai 60" e per motivi strettamente legati allo svolgimento della borsa, non è necessaria l'autorizzazione alla variazione di sede, il borsista registra nel campo note del registro presenze cartaceo l'orario di uscita, il motivo dell'assenza dalla sede e l'orario del rientro.
  Assenze: posso essere effettuate assenze, previa comunicazione con apposito modulo (B 8).
  Sono ammesse assenze fino al limite massimo tale da garantire il 75% della presenza effettiva sull'intero periodo di durata della borsa, qualora non sia garantita la soglia del 75% di presenza effettiva, è possibile richiedere la proroga della borsa.
  Nel caso di malattia e impossibilità a comunicare preventivamente l'assenza, il borsista deve comunicare almeno entro le 18.00 del giorno stesso l'assenza con email o altro mezzo.
  Proroga: è concessa, previa comunicazione e richiesta con apposito modulo (B10); la possibilità di prorogare la borsa è concessa se richiesta solo nel caso in cui **non è garantita** la presenza effettiva del 75% sull'intero periodo di borsa.
  La borsa, al netto delle assenze, non può avere durata superiore a 12 mesi e l'indennità totale non può superare l'importo totale previsto nel presente avviso. Il responsabile competente si riserva la possibilità di valutare ed autorizzare la proroga, sempre a condizione che siano garantite le previste polizze assicurative.
  Sospensione: La sospensione della borsa può essere concessa previa richiesta con apposito modulo (B11). una sola volta e per periodi uguali o superiori ad un mese. La sospensione può essere autorizzata solo in caso di: malattia lunga, maternità, infortunio, calamità naturali o gravi eventi riferiti all'impossibilità di accedere alla sede operativa.
  L'autorizzazione alla sospensione implica, in caso di non raggiungimento del 75% delle presenze concordate, il recupero delle ore tramite una proroga.
  In caso di sospensione lunga, (es. maternità) il progetto di borsa dovrà comunque essere concluso entro 12 mesi dalla data di sospensione, in caso di sospensioni di Borse assegnate nell'anno 2025, non oltre il 31/12/2026, salvo proroghe dell'Avviso pubblico.
  Recupero delle ore: è concesso, previa comunicazione e richiesta con l'apposito modulo, (B12) solo nel caso in cui è stata effettuata una precedente assenza e/o non è garantito il tetto del 75% delle presenze mensili.

Cessazione anticipata: Il borsista comunica la cessazione anticipata con apposito modulo (B 9) al Soggetto Ospitante e al Responsabile della gestione, indipendentemente dalle cause, almeno tre (3) giorni prima della data di cessazione prevista. In tale ipotesi il contributo riferito al mese interrotto, nel rispetto del limite del 75% da garantire, sarà erogato in proporzione al periodo effettivamente svolto.

Art. 17
Attestazione finale competenze acquisite

Al termine delle attività di Borsa, la Regione Marche rilascerà ad ogni borsista una attestazione finale dell'esperienza maturata e delle competenze professionali acquisite (B 13).

Art. 18
Aiuti di stato

Le attività di cui alla presente iniziativa sono rivolte a persone non occupate ed hanno come obiettivo la qualificazione delle stesse al fine di promuovere l'adattabilità ai cambiamenti e l'inserimento lavorativo, in linea con le proprie aspettative di vita e professionali. Ciò premesso, tali attività non costituiscono aiuto di Stato.

Art. 19
Controlli e rispetto della politica antifrode

Nell'attuazione del presente Avviso pubblico, la Regione Marche, tramite le strutture responsabili dei controlli, provvederà ad effettuare le verifiche previste dalla "Descrizione dei sistemi di gestione e controllo" FSE+ 2021/2027.
In particolare, saranno effettuate verifiche in loco (secondo le indicazioni contenute "Descrizione dei sistemi di gestione e controllo" FSE+ 2021/2027) presso i soggetti ospitanti, che dovranno garantire l'accesso alla sede in cui è svolta la Borsa per consentire lo svolgimento delle verifiche.

La corresponsione della Borsa è subordinata all'effettiva realizzazione dell'attività finanziata. Nel caso in cui, in sede di controllo, il destinatario del contributo risulti assente, lo stesso sarà tenuto a produrre idonea giustificazione. L'eventuale reiterazione dell'assenza, senza idonea giustificazione, comporterà la decadenza dall'assegnazione concessa.

Sono altresì causa di decadenza dalla Borsa di ricerca:

1. Indisponibilità del borsista a iniziare le attività entro i termini stabiliti e quindi accettati dallo stesso borsista e dal tutor nominato dall'azienda
2. Perdita e/o riscontri riferiti alla mancanza dei requisiti previste dal presente Avviso pubblico
3. Assenza ingiustificata reiterata
4. Non rispetto di quanto indicato all'art. 15 e all'art.16 del presente Avviso

I controlli amministrativi propedeutici alla liquidazione delle indennità di partecipazione sono effettuati dal Settore Servizi per l'impiego e politiche del lavoro.

In riferimento alle attività svolte e alla documentazione prodotta in attuazione del presente Avviso pubblico, i dati procedurali , finanziari, e fisici - la cui documentazione risulta necessaria per rendicontare e attestare la legittimità e regolarità delle spese - sono conservati e archiviati in formato elettronico, in sezioni specifiche e/o fascicoli dei seguenti sistemi informatici regionali:

- Siform
- Sistema Informativo Lavoro
- Open act
- Paleo

Riguardo la documentazione riferita al pagamento delle indennità da parte dell'Inps, sulla base dello schema di Convenzione approvato con DGR n. 555 del 20 aprile 2023, l'Inps si impegna a fornire alla Regione, mensilmente, il dettaglio dei singoli pagamenti, o qualsiasi altro documento equivalente, necessario ad attestare l'erogazione e l'accreditamento dell'importo in esame a favore dei singoli beneficiari, al fine di permettere di avviare le procedure di controllo e rendicontazione della spesa.

In relazione alla politica antifrode, in particolare per quanto attiene gli adempimenti relativi ai Fondi Strutturali nel rispetto di quanto previsto dal Trattato sull'Unione Europea e dal Reg. (UE) n. 2021/1060, l'Amministrazione regionale si impegna, nell'attuazione del presente Avviso, a garantire elevati standard giuridici, etici e morali e ad aderire ai principi di integrità, obiettività ed onestà, garantendo il contrasto alle frodi ed alla corruzione nella gestione delle risorse stanziate, coinvolgendo, su questo impegno, tutto il personale coinvolto.
In linea con il Sistema di Gestione e Controllo in vigore e con la politica regionale e nazionale in materia di lotta alle frodi, si intende pertanto dissuadere chiunque dal compiere attività fraudolente, facilitando la prevenzione e l'individuazione delle frodi, nonché contribuendo alle eventuali indagini sulle frodi e sui reati connessi, garantendo che gli eventuali casi riscontrati, siano trattati tempestivamente e opportunamente.

Art. 20
Clausola di Salvaguardia

L'Amministrazione regionale si riserva la facoltà, a suo insindacabile giudizio, di revocare, modificare o annullare il presente Avviso pubblico, prima della scadenza degli atti unilaterali di impegno, qualora ne ravvedesse l'opportunità per ragioni di pubblico interesse, senza che per questo i soggetti richiedenti possano vantare dei diritti nei confronti della Regione Marche.

La presentazione delle domande a valere sul presente Avviso comporta l'accettazione di tutte le norme contenute nello stesso e allegati.

La Regione Marche si riserva, inoltre, la possibilità di apportare, con successivi atti, eventuali modifiche o integrazioni alle procedure descritte nel presente Avviso pubblico (ed alla modulistica collegata), a seguito di future evoluzioni della normativa applicabile.

Art. 21
Termini e Responsabile del Procedimento e della gestione

Il presente Avviso Pubblico, in qualità di "*lex specialis"*, è l'atto amministrativo che fissa la disciplina al cui rispetto l'amministrazione regionale si vincola nella selezione e finanziamento delle istanze.

Il presente Avviso pubblico costituisce inoltre comunicazione di avvio ai sensi della legge n. 241/1990 s.m.i..
I tempi decorrono dal giorno successivo alla chiusura di ogni "finestra temporale programmata" entro la quale sono pervenute le singole istanze.
Il mese di Agosto e il periodo compreso fra il 23 dicembre e il 6 gennaio sospendono i tempi del procedimento.
L'obbligo di comunicazione di avvio del procedimento a tutti i soggetti che hanno presentato richiesta di finanziamento, sancito dalla legge n. 241/1990 e s. m., è assolto di principio con la presente informativa.
Ogni procedimento dovrà concludersi, di norma, entro massimo 60 giorni successivi all'avvio dello stesso.
Tutti i procedimenti a valere sul presente Avviso che si concludono con l'adozione di un atto formale da parte del Dirigente sono pubblicati sul sito:
https://www.regione.marche.it/Regione-Utile/Lavoro-e-Formazione-Professionale/Bandi-di-finanziamento/
https://www.norme.marche.it/attiweb/
https://www.regione.marche.it/RicercaBandi/id_32790/6906
Il procedimento per la formale dichiarazione di eventuale non ricevibilità e/o non ammissibilità alla graduatoria di riferimento delle domande presentate e i procedimenti di revoca sono condotti in conformità alle disposizioni di cui alla L.241/90 e s.m. e verranno conclusi con specifici atti.
Le comunicazioni riferite a specifici soggetti e specifiche esigenze istruttorie e procedimentali verranno inoltrate a mezzo pec all'indirizzo indicato nella convenzione allegata alla domanda.

Qualora l'Amministrazione regionale avesse la necessità di posticipare i tempi istruttori, per comprovate esigenze non imputabili alla propria responsabilità, ne darà comunicazione agli interessati attraverso la pubblicazione sul sito alla pagina specifica di pubblicazione del presente Avviso Pubblico

https://www.regione.marche.it/Regione-Utile/Lavoro-e-Formazione-Professionale/Bandi-di-finanziamento/

La Responsabile del procedimento relativo al presente Avviso pubblico a livello regionale è:
Simona Traini 0734 - 254721
simona.traini@regione.marche.it.
Pec: regione.marche.lavoro@emarche.it

Responsabile procedimento ammissibilità delle domande, gestione presenze borsisti e collaboratori :

	Responsabile fase procedimentale ammissibilità delle domande e gestione presenze	**Collaboratori fase procedimentale ammissibilità delle domande e gestione presenze**
BORSERICERCA_23/25	**Francesca Grosso** **francesca.grosso@regione.marche.it** **071.806.3421**	**ClaudioFabi** **claudio.fabi@regione.marche.it** **071.806.3671**

Referenti della gestione dei Centri per l'Impiego:

CPI	**Referente disoccupati**			**Referente Aziende (Incrocio Domanda/Offerta**		
CPI	**NOME COGNOME**	**EMAIL**	**TELEFONO**	**NOME COGNOME**	**EMAIL**	**TELEFONO**
Centro per l'Impiego di Urbino	**ANNA FRANCESCA CORRAO**	annafrancesca.corrao@regione.marche.it	0722/373185	**BARBARA ARDUINI**	barbara.arduini@regione.marche.it	0722/373189
Centro per l'Impiego di Pesaro	**SILVIA PRIMUCCI**	silvia.primucci@regione.marche.it	0721/6303964	**CINZIA CIABOTTI**	cinzia.ciabotti@regione.marche.it	0721/6303937
Centro per l'Impiego di Fano	**PAOLA CENTINARO**	paola.centinaro@regione.marche.it	0721/818497	**VALENTINA LUZIETTI**	valentina.luzietti@regione.marche.it	0721/818490
Centro per l'Impiego di Ancona	**MONICA LANARI**	monica.lanari@regione.marche.it	071/2137501	**CAMILLA MARTINI**	camilla.martini@regione.marche.it	071/2137525
Centro per l'Impiego di Senigallia	**RIORITA ESPOSTO PIRANI**	riorita.espostopirani@regione.marche.it	071/9959128	**BARBARA PASQUALINI**	barbara.pasqualini@regione.marche.it	071/9959122
Centro per l'Impiego di Fabriano	**SAMANTHA MICUCCI**	samantha.micucci@regione.marche.it	**0732/779229**	**JESSICA MARIOTTI**	jessica.mariotti@regione.marche.it	0732/779234
Centro per l'Impiego di Jesi	**ANTONELLA MAGINI**	antonella.magini@regione.marche.it	0731/236764	**PATRIZIA PELA**	patrizia.pela@regione.marche.it	0731/236708
Centro per l'Impiego di Macerata	**LUCA FRANCA**	luca.franca@regione.marche.it	0733/409231	**LIVIA D'ANDREA**	livia.dandrea@regione.marche.it	0733/409207
Centro per l'Impiego di Civitanova Marche	**PAOLA BRACCIA**	paola.braccia@regione.marche.it	0733/783401	**ROSARIO ROMEO**	rosario.romeo@regione.marche.it	0733/783426
Centro per l'Impiego di Tolentino	**MARCO BRACCIALARGHE**	marco.braccialarghe@regione.marche.it	**0733/955409**	**GIANDOMENICO LAZZARI**	giandomenico.lazzari@regione.marche.it	**0733/955425**
Centro per l'Impiego di Fermo	**ERMANNO BACHETTI** **ANGELA BARTOLOMEI**	ermanno.bachetti@regione.marche.it ; angela.bartolomei@regione.marche.it	0734/254722 0734/254763	**ANTONELLA MICHETTI**	antonella.michetti@regione.marche.it	0734/254756
Centro per l'Impiego di Ascoli Piceno	**MARZIA FARNESI**	marzia.farnesi@regione.marche.it	0736/352854	**EMANUELA MANDOZZI**	emanuela.mandozzi@regione.marche.it	0736/352878
Centro per l'Impiego di San Benedetto del Tronto	**CRISTIANA BAMONTI**	cristiana.bamonti@regione.marche.it	**0735/7667227**	**ELISA MARIUCCI**	elisa.marucci@regione.marche.it	**0735/7667250**

Ogni informazione inerente il presente Avviso pubblico può essere richiesta ai responsabili e collaboratori della gestione agli indirizzi sopra indicati

Per informazioni puntuali riguardo l'accesso e l'utilizzo del **"Siform 2"** si rinvia alle indicazioni e al manuale pubblicato nell'apposita sezione informativa del sito della Regione Marche assieme al presente avviso.

21

In caso di difficoltà nell'utilizzo della procedura telematica, gli utenti potranno contattare il servizio di assistenza (help desk SIFORM2) raggiungibile all'indirizzo email: siform@regione.marche.it oppure ai seguenti numeri telefonici: 071/8063442 e 071/8063600
(sulla pagina inziale del Siform 2 sono riportati gli orari di disponibilità del servizio telefonico).

Ogni informazione inerente l'utilizzo tecnico di janet (https://janet.regione.marche.it/) relative al presente Avviso pubblico può essere richiesta, all'indirizzo **helpdesk@regione.marche.it.**

ART. 22
Informazione e Pubblicità

Gli interventi informativi e pubblicitari in attuazione del presente avviso pubblico, rispettano le disposizioni previste dall'allegato IX e agli artt.47 e 50 del Regolamento (UE) n. 2021/1060 del Parlamento europeo e del Consiglio.
In coerenza con le disposizioni del PR FSE+ 21-27 si specifica che le azioni di informazione e pubblicità attuano gli indirizzi della Strategia nazionale di comunicazione unitaria e della Strategia di comunicazione 2021-27 per i Fondi Strutturali della Regione Marche.
Tutti gli interventi informativi e pubblicitari e la modulistica rivolti ai destinatari, ai potenziali destinatari ed al pubblico, recano i seguenti loghi:

- Logo unico Coesione Italia 2021-2027;
- Unione europea, ai sensi dell'art. 47 ed in conformità con l'Allegato IX del RDC
- Repubblica Italiana;
- Regione Marche.

L'informativa riferita al presente Avviso Pubblico è stata pubblicata nella sezione del sito regionale "Bandi di prossima uscita" in data 29/03/2023 così come previsto dal PIAO Regione Marche 2021 – 2024.

Copia integrale del presente Avviso e dei relativi allegati è pubblicata sul Bollettino Ufficiale di Regione Marche nella Sezione Bandi online del sito istituzionale di Regione Marche id Avviso ***id_32790/6906*** : https://www.regione.marche.it/Entra-in-Regione/Avvisi-Pubblici, https://www.regione.marche.it/Regione-Utile/Lavoro-e-Formazione-Professionale/Bandi-di-finanziamento/ sul sito di Regione Marche dedicato alla Programmazione Comunitaria: https://www.regione.marche.it/Entra-in-Regione/Fondi-Europei/bandi-Fse

Art. 23
Indicazione del Foro competente

Per tutte le controversie che si dovessero verificare si elegge quale foro competente quello di Ancona.

Art. 24
Tutela della Privacy

La Regione Marche in conformità al Regolamento 2016/679/UE (GDPR – General Data Protection Regulation; Regolamento generale sulla protezione dei dati) La informa sulle modalità di trattamento dei dati da Lei forniti.
Il Titolare del trattamento è la Regione Marche - Giunta Regionale, con sede in via Gentile da Fabriano, 9 – 60125 Ancona.

I Delegati al trattamento sono:
il Dirigente della Direzione "Programmazione integrata risorse comunitarie e nazionali" Ing. Andrea Pellei *andrea.pellei@regione.marche.it* e la Dirigente Settore Servizi per l'impiego e politiche del lavoro Dott.ssa Roberta Maestri Roberta *maestri@regione.marche.it* .

Il Responsabile della Protezione dei Dati ha sede in via Gentile da Fabriano, 9 – 60125 Ancona. La casella di posta elettronica, cui potrà indirizzare questioni relative ai trattamenti di dati che La riguardano, è: rpd@regione.marche.it .

Finalità. I dati personali sono trattati per la partecipazione all'intervento nonché per consentire alla Regione, titolare del trattamento, l'adempimento degli obblighi di monitoraggio, valutazione e controllo previsti dal Reg. (UE) n. 2021/1060 e ss.mm.ii. (anche con riferimento a quanto espressamente previsto dall'art. 49.5) e dal Reg. (UE) n. 2021/1057 e ss.mm.i., inclusa la misurazione degli indicatori definiti nel Reg. (UE) n. 2021/1057 e nel PR Marche FSE+ 2021/27 I dati forniti saranno trattati in maniera informatizzata e manuale per procedere ai necessari adempimenti e alle necessarie verifiche, in relazione allo specifico procedimento amministrativo al quale fanno riferimento. I dati raccolti potranno essere trattati inoltre ai fini di archiviazione (protocollo e conservazione documentale) nonché, in forma aggregata, a fini

statistici. Gli stessi dati potranno confluire nei sistemi informativi regionali, nazionali e comunitari di gestione e monitoraggio degli interventi finanziati dal Fondo Sociale Europeo Plus (FSE+).

Tutti i dati personali di cui l'Amministrazione venga in possesso in relazione al presente Avviso verranno trattati nel rispetto delle previsioni del Regolamento 2016/679/UE.

La base giuridica del trattamento (ai sensi degli articoli 6 e 9 del Regolamento 2016/679/UE) è costituita dal Reg. (UE) n. 2021/1060 e ss.mm.ii. e dal Reg. (UE) n. 2021/1057 e ss.mm.i.

Comunicazione dei dati. I suoi dati personali potranno essere conosciuti esclusivamente dagli operatori della Regione Marche, autorizzati al trattamento, nonché dai beneficiari/attuatori individuati quali Responsabili del trattamento. I dati forniti saranno messi a disposizione dell'Autorità di Certificazione e dell'Autorità di Audit per l'adempimento degli obblighi previsti dai Regolamenti europei. Potranno, inoltre, essere resi disponibili ai Servizi della Commissione Europea, alle Amministrazioni Centrali (es.: MEF-IGRUE, Anpal) e alle altre Autorità di controllo (es.: Corte dei Conti, Guardia di finanza) per l'espletamento delle loro funzioni istituzionali. Il trasferimento all'estero dei dati nei paesi extra UE non è previsto e non viene effettuato.

Periodo di conservazione. I dati saranno conservati, ai sensi dell'art. 5, paragrafo 1, lett. e) del Regolamento 2016/679/UE per fini di archiviazione (protocollo e conservazione documentale), per il tempo stabilito dai regolamenti per la gestione procedimentale e documentale e da leggi e regolamenti in materia.

Diritti. Le competono i diritti previsti dal Regolamento 2016/679/UE e, in particolare, potrà chiedere l'accesso ai dati personali che La riguardano, la rettifica, o, ricorrendone gli estremi, la cancellazione o la limitazione del trattamento, ovvero opporsi al loro trattamento; potrà inoltre esercitare il diritto alla portabilità dei dati. Ha diritto di proporre reclamo, ai sensi dell'articolo 77 del Regolamento 2016/679/UE, al Garante per la protezione dei dati personali con sede a Roma.

AVVISO BORSE 2021/25 ALLEGATO A

facsimile
ALLEGATO A1 – "Domanda di Partecipazione di Borsa"
GENERATO DA SIFORM 2 *(compilare sul Siform2)*

DOMANDA DI PARTECIPAZIONE
"Borsa _____"

Bollo da Euro 16,00

Spett. le REGIONE MARCHE

Settore Servizi per l'Impiego
e politiche del lavoro

Oggetto: PR Marche FSE + 2021/2027 – Avviso pubblico _ _____ 2021/25"

Il/La sottoscritto/a _____ nato/a a _____
il ____/____/_____ C.F. _____e residente in Via _____
_____n. _____ CAP _____ Città _____ (Prov.) _____

CHIEDE

In riferimento all'Avviso pubblico in oggetto, l'assegnazione di una Borsa ricerca per la realizzazione del Progetto descritto e presentato con l'Allegato A3, di durata di mesi 12, da svolgersi presso il Soggetto Ospitante di seguito indicato:
*(Denominazione Ragione sociale)*_____

con sede operativa in Via _____ n. _____ CAP _____
Città _____ (Prov.) _____ Telefono _____
e-mail _____ C.F. _____
e Partita IVA _____

La Borsa ricerca Under 35 se ammessa a finanziamento comporta l'erogazione di un'Indennità di partecipazione, come stabilito dallo stesso Avviso pubblico tale importo dovrà essere versato sul conto/ carta

Codice IBAN _____ _____**intestato o cointestato al sottoscritto**.

AVVISO BORSE 2021/25 ALLEGATO A

facsimile

ALLEGATO A2 – "Convenzione di Borsa -------"

GENERATO DA SIFORM2 (Stampare il modulo compilato online attraverso la procedura informatizzata SIFORM2 firmare scansionare e allegare alla domanda)

CONVENZIONE
"Borsa ----------"

TRA

Il/La Sig./Sig.ra _____ nato/a a _____ il _____, residente in Via _____ n. _____ CAP _____ Città _____ (Prov.)_____, Telefono _____ e-mail _____successivamente denominato/a "**Borsista**",

E

Soggetto Ospitante _____ (denominazione/ragione sociale), con sede legale in Via _____ n. _____ CAP _____ Città _____ (Prov.) _____ Telefono _____ e-mail _____ e sede operativa/produttiva in Via _____ n. _____ CAP _____ Città _____ (Prov.) _____ Telefono _____ e-mail _____ C.F. _____ e Partita IVA _____, settore attività _____, rappresentato dal/la Sig./Sig.ra _____ nato/a a _____ il _____CF_____

PREMESSO

che la Regione Marche ha emanato Avviso pubblico **"Borse ----------_____**- 2021/25"

SI CONVIENE QUANTO SEGUE

Art. 1

La _____ (*riportare la denominazione del Soggetto Ospitante)* si impegna ad accogliere presso la sede di (Comune)_____(cap)_____ (indirizzo Via. N. civico) _____ _____ il/la Sig/Sig.ra _____CF_____ _____ per svolgere l'esperienza di lavoro collegata al progetto indicato nell'Allegato A3.

Il soggetto ospitante si impegna a rispettare gli obblighi stabiliti dall'Avviso pubblico.

Art. 2

La Borsa ---------- finalizzata alla realizzazione dell'esperienza formativa, si svolgerà all'interno della struttura ospitante di cui al precedente articolo, con l'orario settimanale di seguito indicato e per un periodo complessivo di _____mesi.

TOT. N.ORE SETTIMANALI_____ (***min 28 max 32***)

Al fine di poter raggiungere gli obiettivi specificati nel progetto e nello stesso Avviso pubblico, è indicato dalla Impresa Ospitante, quale Tutor, Sig./Sig.ra _____ nato/a a _____ il _____CF_____ Telefono _____ e-mail _____che svolge il seguente ruolo all'interno della struttura ospitante _____
(specificare ruolo all'interno dell'organico).

AVVISO BORSE 2021/25 ALLEGATO A

Art. 3

Il Tutor sopra indicato coadiuva il Borsista nello svolgimento della sua attività e verifica gli esiti, è inoltre responsabile dell'accoglienza e della assistenza operativa nel periodo di permanenza in azienda del Borsista, favorendone l'inserimento nell'azienda stessa.

Il Tutor ha inoltre il compito di validare e firmare la relazione tecnica bimestrale, redatta dal borsista e relativa allo svolgimento delle attività di borsa ed allo stato di avanzamento della stessa, si supportare il borsista nella trasmissione della documentazione attestante lo svolgimento della Borsa.

Il soggetto ospitante si impegna a rispettare e formare il borsista riguardo le norme in materia di igiene, sicurezza e salute sui luoghi di lavoro.

Il Soggetto Ospitante si impegna, altresì, a stipulare, a proprie spese, in favore del Borsista apposita polizza assicurativa RC, nonché a garantire la copertura assicurativa del borsista per infortuni in azienda, mediante apertura di apposita ed idonea posizione INAIL per l'intero periodo per il quale viene concessa la borsa. La Regione Marche si esonera da qualsiasi sopracitato obbligo e da ogni tipo di responsabilità da esso derivante

Art. 4

Il Borsista è tenuto a mantenere la necessaria riservatezza per quanto attiene ai dati, informazioni o conoscenze acquisite durante lo svolgimento delle attività previste in merito a processi produttivi e prodotti.

Art. 5

Il Borsista si impegna a rispettare scrupolosamente l'orario inserito nella presente Convenzione e concordato con il Soggetto Ospitante. Ogni variazione dovrà essere concordata con il Tutor nominato dall'azienda, deve essere comunicata alla Regione e risultare nel registro delle presenze.

È ammessa, previa comunicazione alla Regione Marche, la realizzazione dell'esperienza anche presso altri sedi operative del soggetto ospitante purché site sempre nel territorio regionale e per brevi periodi motivati da esigenze progettuali e coperte da assicurazione INAIL e RCT.

Il Borsista si impegna a svolgere la Borsa seguendo quanto previsto dall'Avviso e a redigere periodicamente:

Relazione tecnica bimestrale/finale, al termine dei primi due bimestri relativa allo stato di avanzamento della Borsa ;

Le relazioni debbono essere controfirmate per accettazione dal tutor nominato dall'azienda e insieme alla copia del registro presenze trasmesse alla Regione Marche ai fini della liquidazione e delle eventuali verifiche.

Il Borsista è tenuto a comunicare al responsabile della gestione indicato dall'Avviso pubblico regionale, per tutta la durata della Borsa qualsiasi variazione che attenga al proprio stato di disoccupazione e/o qualsiasi variazione dei dati dichiarati in fase di presentazione della domanda

Art. 6

Per tutto quanto non indicato si rimanda a quanto stabilito dall'Avviso pubblico

Art. 7

L'esecutività della presente Convenzione è subordinata dall'assegnazione ed ammissione a finanziamento, da parte della Regione Marche, della Borsa con apposito Decreto Dirigenziale comunicato ai beneficiari ai sensi dell'Avviso pubblico.

La durata qualora si determini l'avvio della Borsa è legata ai tempi di attuazione del progetto di Borsa

Art.8

Riguardo il ricevimento delle comunicazioni inerenti l'Avviso pubblico riferito alla presente convenzione da parte del Settore Servizi per l'impiego e politiche del lavoro si indica il seguente indirizzo pec*:

* *In mancanza di indirizzo Pec da parte del Borsista, previo accordo, è possibile indicare quello del Soggetto Ospitante e* lo stesso, si impegna tramite il Tutor a darne tempestiva comunicazione al Borsista

La Comunicazione pervenute alla presente Pec adempiono a quanto previsto dagli articoli 7 e 8 dalla L. 241/1990

AVVISO BORSE 2021/25 ALLEGATO A

Art.9

L'autorizzazione al trattamento dei propri dati personali, compresi quelli comunicati con la presente, è stata espressa nell' informativa privacy resa ai sensi dell'art. 13 del D.Lgs. n. 196/2003 allegata A7 all'Avviso pubblico.

Luogo e data _____

Firma per presa visione ed accettazione del/la Borsista

.....

Firma e timbro per presa visione ed accettazione
Legale Rappresentante e/o delegato** per il Soggetto Ospitante

.....

Firma per presa visione ed accettazione del Tutor indicato dal Soggetto Ospitante

.....

***In caso di delega alla rappresentanza legale del Soggetto Ospitante, scansionare e allegare alla dichiarazione la delega e i documenti di identità del delegante e del delegato*)

AVVISO BORSE 2021/25 ALLEGATO A

facsimile

ALLEGATO A3- "Progetto di Borsa"
GENERATO DA SIFORM 2 (Stampare il modulo compilato online attraverso la procedura informatizzata SIFORM2 firmare scansionare e allegare alla domanda)

PROGETTO

"Borsa ----------"

Descrizione del Progetto di Borsa di ricerca: descrizione articolata e puntuale del progetto, del modo in cui sarà realizzato e dei risultati attesi, si terrà conto inoltre della congruenza degli stessi sia con le finalità del prese Avviso e con il curriculum vitae.
-Presentazione progetto di ricerca, descrizione articolazione del progetto di ricerca: descrizione del tema trattato,modalità di svolgimento, strumenti e/o le attrezzature utilizzate, obiettivi e finalità, profilo professionale di riferimento (Classificazione delle Professioni ISTAT 2011), congruenza dei contenuti del progetto di ricerca e curriculum vitae
-Descrizione innovatività della proposta rispetto allo stato dell'arte e/o alle condizioni di contesto in riferimento al processo e/o prodotto:(Indicare ed evidenziare i contenuti innovativi di processo e di prodotto che si intendono sperimentare e attuare) ;
-Descrizione dei risultati attesi, esporre il contributo che la ricerca potrebbe portare alla materia trattata: (Indicare ed evidenziare l'eventuale impatto riferito ai processi e prodotti oggetto della ricerca, che possono incidere sul territorio e sulla capacità del nostro sistema produttivo);

Descrizione del Soggetto Ospitante presso cui si svolge la Borsa *(Descrivere le caratteristiche sel Soggetto Ospitante i principali processi prodotti/servizi)*

Descrizione delle possibili prospettive d'inserimento lavorativo del borsista presso il Soggetto Ospitante o altro Soggetto

Il progetto prevede di sviluppare competenze e occupazione digitali?"

Il progetto favorisce il seguente ambito della strategia di specializzazione intelligente della Regione Marche?

"Il progetto favorisce il recupero e l'attrattività del seguente borgo……. tra quelli individuati dalla normativa regionale, Allegato A DDS 404/TURI del 12/12/2022".

TOT. N.ORE SETTIMANALI_____ (*min 28 max 32*)

Giorno	Orario entrata	Orario uscita	Orario entrata	Orario uscita	Totale ore giorno
Lunedì	……. : ……	……. : ……	……. : ……	……. : ……	……. : ……

AVVISO BORSE 2021/25 ALLEGATO A

Martedì	……. : ……	……. : ……	……. : ……	……. : ……	……. : ……
Mercoledì	……. : ……	……. : ……	……. : ……	……. : ……	……. : ……
Giovedì	……. : ……	……. : ……	……. : ……	……. : ……	……. : ……
Venerdì	……. : ……	……. : ……	……. : ……	……. : ……	……. : ……
Sabato	……. : ……	……. : ……	……. : ……	……. : ……	……. : ……
Domenica	……. : ……	……. : ……	……. : ……	……. : ……	……. : ……

Luogo e data _____

Firma per presa visione ed accettazione del/**la Borsista**

_____

Firma e timbro per presa visione ed accettazione **Legale Rappresentante** e/o Delegato per il Soggetto Ospitanti (*In caso di delega alla rappresentanza legale del Soggetto Ospitante, allegare la delega e i documenti di identità del delegante e del delegato*)

_____

AVVISO BORSE 2021/25 ALLEGATO A
facsimile

ALLEGATO A4- "Dichiarazione sostitutiva dell'atto di notorietà del Soggetto Richiedente"
(compilare sul siform 2)

DICHIARAZIONE SOSTITUTIVA DELL'ATTO DI NOTORIETÀ DEL SOGGETTO RICHIEDENTE
ex artt. 38 e 47 del D.P.R. 445 del 28.12.2000

La/Il sottoscritta/o _____Codice Fiscale _____, con riferimento alla borsa da realizzarsi presso il soggetto ospitante _____ all'interno della sede operativa di _____ Via _____ n. _____

DICHIARA

- Di essere, al momento della presentazione della domanda sull' Avviso pubblico ……..del ……..., nella condizione di disoccupato ai D.lgs. 150/2015 s.m.i. **iscritto** presso il Centro per l'Impiego, di:_____ in data_____di possedere N. mesi/giorni_____di anzianità di iscrizione.

**Si ricorda che la data di inizio dello stato di disoccupazione risulta dal Patto di Servizio/Lavoro e nella scheda professionale rilasciata dal CPI competente per territorio.*

Consapevole di quanto previsto dagli artt. 75 e 76 del D.P.R. n. 445/2000 in merito alla decadenza dai benefici concessi sulla base di dichiarazioni non veritiere, nonché alla responsabilità penale conseguente al rilascio di dichiarazioni mendaci e alla formazione e uso di atti falsi, sotto la propria responsabilità:

DICHIARA INOLTRE

Di essere in possesso del seguente titolo di Studio:
Laurea_____conseguita presso Università degli studi di _____Corso di Laurea in _____
Comune di _____in data _____

Di essere in possesso della dichiarazione di valore rilasciata dall'Ambasciata Italiana di _____ _____indirizzo_____

Di essere in possesso della l'equipollenza/di equivalenza rilasciata dall'Ufficio Scolastico Regionale di _____ indirizzo_____

Dichiara Inoltre

1. Essere residente nella Regione Marche presso il Comune di_____;;
2. Di avere un'età compresa tra i 18 e 35 anni (dal giorno del compimento del 18° anno al giorno antecedente il compimento del 36° anno);
3. di essere in possesso della laurea (Sono ammesse tutte le lauree riconosciute dal sistema universitario nazionale: vecchio ordinamento, triennali, specialistiche, magistrali);
4. Di essere nella condizione di "Disoccupazione", ai sensi del D.lgs. 150/2015 s.m.i. ed ed aver sottoscritto un Patto di Servizio/per il Lavoro ai sensi del D.lgs. 150/2015 s.m.i. e D. Lgs 4/2021 s.m.i. con uno dei Centro per l'Impiego della Regione Marche. La condizione di disoccupazione deve permanere anche per tutta la durata della Borsa in caso di assegnazione;
5. Di non aver presentato domanda di ammortizzatore sociale quale Naspi o Dis-coll, e/o non esserne percettore. Tale condizione deve permanere anche per tutta la durata della borsa;



AVVISO BORSE 2021/25 ALLEGATO A

6. Di non aver svolto negli ultimi 24 mesi dalla data di presentazione della domanda n. 1 o più interventi di Borsa lavoro - borsa ricerca e/o tirocinio extracurriculare ai sensi della DGR 1474/2017, finanziati con risorse della programmazione POR Marche FSE 2014/2020

7. Di non aver istaurato rapporti di lavoro di natura subordinata e parasubordinata, in missione con contratto in somministrazione, con il soggetto ospitante negli ultimi quattro anni antecedenti la domanda di borsa;

8. Di non aver istaurato rapporti di borsa lavoro - borsa ricerca /tirocinio extracurriculare ai sensi della DGR 1474/2017, con il soggetto ospitante negli ultimi quattro anni antecedenti la domanda di borsa;

9. Di non avere relazioni di familiarità con la persona fisica proprietaria, titolare o socio dell'impresa/studio/associazione ospitante, secondo la definizione dell'art. 230 bis c.c.

10. Di essere a conoscenza di tutto quanto previsto dall'Avviso Borse _____ requisiti e obblighi del borsista

AVVISO BORSE 2021/25 ALLEGATO A

facsimile

ALLEGATO A5 - "Curriculum Vitae Candidato Borsista" *(compilato online attraverso la procedura informatizzata SIFORM2)*

CURRICULUM VITAE CANDIDATO BORSISTA

Informazioni personali		
Nome e Cognome		
Indirizzo		[Numero civico, strada o piazza, codice postale, città, paese]
Telefono		
Fax		
e-mail		

Nazionalità		

Data di nascita		[Giorno, mese, anno]

Esperienza lavorativa		
• Date (da – a)		[Iniziare con le informazioni più recenti ed elencare separatamente ciascun impiego ricoperto.]
• Nome e indirizzo del datore di lavoro		
• Tipo di azienda o settore		
• Tipo di impiego		
• Principali mansioni e responsabilità		

Istruzione e formazione		
• Date (da – a)		[Iniziare con le informazioni più recenti ed elencare separatamente ciascun corso pertinente frequentato con successo.]
• Nome e tipo di istituto di istruzione o formazione		
• Principali materie / abilità professionali oggetto dello studio		
• Qualifica conseguita		
Capacità e competenze personali Acquisite nel corso della vita e della carriera ma non necessariamente riconosciute da certificati e diplomi ufficiali		[Descrivere tali competenze e indicare dove e come sono state acquisite.]

Madrelingua		

ALTRE LINGUE CONOSCIUTE		
(per ogni lingua conosciuta)		[Indicare la lingua]
• Capacità di lettura		[Indicare il livello: eccellente, buono, elementare.]
• Capacità di scrittura		[Indicare il livello: eccellente, buono, elementare.]
• Capacità di espressione orale		[Indicare il livello: eccellente, buono, elementare.]

Capacità e competenze tecniche Con computer, attrezzature specifiche, macchinari, ecc.		[Descrivere tali competenze e indicare dove e come sono state acquisite.]

Patente o patenti		A B C D Automunito

Ulteriori informazioni		[Inserire qui ogni altra informazione pertinente, ad esempio persone di riferimento, referenze ecc.]

AVVISO BORSE 2021/25 ALLEGATO A
facsimile
ALLEGATO A6- "Dichiarazione sostitutiva dell'atto di notorietà del Soggetto Ospitante"
(Compilare in Siform2 stampare, firmare, scansionare e allegare in Siform2))

DICHIARAZIONE SOSTITUTIVA DELL'ATTO DI NOTORIETÀ DEL SOGGETTO OSPITANTE
ex artt. 38 e 47 D.P.R. 445 del 28.12.2000

La/Il sottoscritto _____ nata/o a _____ il _____
Titolare o Legale Rappresentante del Soggetto Ospitante _____
Tel. _____e-mail _____ con riferimento alla domanda di Borsa _____ del Sig./Sig.ra _____

Consapevole di quanto previsto dagli artt. 75 e 76 del D.P.R. n. 445/2000 in merito alla decadenza dai benefici concessi sulla base di dichiarazioni non veritiere, nonché alla responsabilità penale conseguente al rilascio di dichiarazioni mendaci e alla formazione e uso di atti falsi, sotto la propria responsabilità:

DICHIARA

Denominazione/Ragione sociale Soggetto Ospitante: _____
Forma Giuridica _____
Codice Fiscale _____ P. IVA/_____
Settore attività (codice ATECO) _____
Iscrizione all'Agenzia delle Entrate di_____
Per Imprese c/o iscrizione CCIAA di _____ n. _____
Per Studi Professionali singoli e associati e/o associazioni
Iscrizione al Registro, Ordine o altro pubblico registro: _____sede Comune di _____ n. _____

Numero addetti sede operativa di svolgimento assunti con contratto a tempo indeterminato/tempo determinato *(**alla data odierna** di presentazione della domanda)* N.add. _____

Numero Tirocinanti (solo tirocini extracurriculari) e/o Borsisti (lavoro/ricerca) **ospitati** presso la sede operativa di svolgimento (**alla data odierna** di presentazione della domanda *non conteggiare il soggetto per il quale si sta presentando la domanda a valere sul presente avviso*) N. _____

- Di avere ☐ non avere ☐ assunto la totalità dei borsisti/tirocinanti ospitati in Borse lavoro e ricerca finanziate con risorse della programmazione POR Marche FSE 2014/2020:

Il sottoscritto dichiara altresì:

Di essere a conoscenza degli obblighi a carico del Soggetto Ospitante previsto nell' Avviso Regionale Borse _____2021/25

1. Di avere sede operativa ubicata nel territorio della Regione Marche;
2. Di essere in regola con l'applicazione del CCNL sottoscritto, dalle organizzazioni sindacali comparativamente più rappresentative ove previsto e non aver subito provvedimenti da parte delle autorità competenti in materia di lavoro negli ultimi 12 mesi antecedenti la presentazione della domanda
3. Di essere regolarmente Iscritti nei pubblici registri stabiliti per ogni categoria dalla legge;
4. Di essere in regola con il versamento degli obblighi contributivi e assicurativi regolarmente pagati presso: _____
5. Di essere in regola con la normativa in materia di sicurezza del lavoro (Non aver subito provvedimenti da parte delle autorità competenti in materia di salute e sicurezza sul lavoro negli ultimi 12 mesi antecedenti la



presentazione della domanda);

6. Di essere in regola con le norme che disciplinano le assunzioni obbligatorie - quote di riserva – previste dalla Legge n. 68 del 12/03/1999 e s. m., senza il ricorso all'esonero previsto dall'art. 5, comma 3 della legge medesima;

7. Di non aver effettuato licenziamenti per la stessa qualifica negli ultimi 12 mesi precedenti l'attivazione della borsa, salvo che per giusta causa;

8. Di rispettare i limiti numerici previsti dall'Avviso in riferimento ai borsisti "ospitabili";

9. Di nominare e indicare un tutor aziendale, che garantisca l'attuazione del progetto di borsa e il raggiungimento degli obiettivi formativi;

10. Di essere esclusa/o dalle seguenti tipologie di "datore di Lavoro": enti pubblici, società partecipata a prevalente capitale pubblico, attività stagionale, soggetto datoriale che applica esclusivamente contratti di lavoro classificati come domestici, a domicilio e stagionali, soggetto datoriale privo di sede operativa;

11. Di garantire al borsista, in caso di ammissione a finanziamento della domanda di borsa, l'assicurazione INAIL contro gli infortuni sul lavoro, malattie professionali, la copertura assicurativa per la responsabilità civile verso terzi (RCT), adeguata formazione e tutele in materia di sicurezza del lavoro. La Regione Marche si esonera da qualsiasi sopracitato obbligo e da ogni tipo di responsabilità da esso derivante.

12. Di non aver instaurato con il borsista rapporti di lavoro di natura subordinata e parasubordinata, ed anche con contratto in somministrazione, negli ultimi quattro anni antecedenti la presentazione della domanda di borsa;

13. Di non aver instaurato con il borsista precedenti rapporti di borsa lavoro - borsa ricerca /tirocinio extracurriculare ai sensi della DGR 1474/2017 nei quattro anni antecedenti la presentazione della domanda;

14. Di non intercorrere in relazioni di familiarità con il borsista secondo la definizione dell'art. 230 bis c.c., per familiarità si intende: il coniuge, i parenti entro il terzo grado gli affini entro il secondo. Nel caso di società cooperative il rapporto di parentela s'intende riferito ai soci amministratori.

15. Non aver ospitato negli ultimi 24 mesi (alla data presentazione domanda) n. 1 o più interventi di borsa lavoro - borsa ricerca finanziati con risorse della programmazione europea POR Marche FSE 2014/2020.

Il sottoscritto
Intende sottoscrivere n. _____Convenzioni per borse valere sul presente Avviso pubblico

Luogo e data _____

Timbro e firma per esteso e leggibile del Responsabile Legale o di un suo Delegato Soggetto Ospitante
_____

(Allegare fotocopia di un documento di identità leggibile e in corso di validità, ovvero contenente la dichiarazione prevista dall'art. 45 comma 3 del DPR 445/2000)
In caso di delega alla rappresentanza legale, allegare la delega e i documenti di identità del Delegante e del Delegato

facsimile

AVVISO BORSE 2021/25 ALLEGATO A

ALLEGATO A7 – "Informativa Privacy sottoscritta dal Candidato Borsista, Legale Rappresentante Soggetto Ospitante, Tutor Soggetto Ospitante"

(Stampare il modulo compilato presente in SIFORM2 firmare scansionare e allegare alla domanda)

INFORMATIVA SUL TRATTAMENTO DEI DATI PERSONALI
ai sensi dell'art. 13, Regolamento 2016/679/UE - GDPR

La Regione Marche in conformità al Regolamento 2016/679/UE (GDPR – General Data Protection Regulation; Regolamento generale sulla protezione dei dati) La informa sulle modalità di trattamento dei dati da Lei forniti.
Il Titolare del trattamento è la Regione Marche - Giunta Regionale, con sede in via Gentile da Fabriano, 9 – 60125 Ancona.

I Delegati al trattamento sono:
il Dirigente della Direzione "Programmazione integrata risorse comunitarie e nazionali" Ing. Andrea Pellei andrea.pellei@regione.marche.it e la Dirigente Settore Servizi per l'impiego e politiche del lavoro Dott.ssa Roberta Maestri Roberta maestri@regione.marche.it .

Il Responsabile della Protezione dei Dati ha sede in via Gentile da Fabriano, 9 – 60125 Ancona. La casella di posta elettronica, cui potrà indirizzare questioni relative ai trattamenti di dati che La riguardano, è: rpd@regione.marche.it .

Finalità. I dati personali sono trattati per la partecipazione all'intervento nonché per consentire alla Regione, titolare del trattamento, l'adempimento degli obblighi di monitoraggio, valutazione e controllo previsti dal Reg. (UE) n. 2021/1060 e ss.mm.ii. (anche con riferimento a quanto espressamente previsto dall'art. 49.5) e dal Reg. (UE) n. 2021/1057 e ss.mm.i., inclusa la misurazione degli indicatori definiti nel Reg. (UE) n. 2021/1057 e nel PR Marche FSE+ 2021/27 I dati forniti saranno trattati in maniera informatizzata e manuale per procedere ai necessari adempimenti e alle necessarie verifiche, in relazione allo specifico procedimento amministrativo al quale fanno riferimento. I dati raccolti potranno essere trattati inoltre ai fini di archiviazione (protocollo e conservazione documentale) nonché, in forma aggregata, a fini statistici. Gli stessi dati potranno confluire nei sistemi informativi regionali, nazionali e comunitari di gestione e monitoraggio degli interventi finanziati dal Fondo Sociale Europeo Plus (FSE+).

Tutti i dati personali di cui l'Amministrazione venga in possesso in relazione al presente Avviso verranno trattati nel rispetto delle previsioni del Regolamento 2016/679/UE.

La base giuridica del trattamento (ai sensi degli articoli 6 e 9 del Regolamento 2016/679/UE) è costituita dal Reg. (UE) n. 2021/1060 e ss.mm.ii. e dal Reg. (UE) n. 2021/1057 e ss.mm.i.

Comunicazione dei dati. I suoi dati personali potranno essere conosciuti esclusivamente dagli operatori della Regione Marche, autorizzati al trattamento, nonché dai beneficiari/attuatori individuati quali Responsabili del trattamento. I dati forniti saranno messi a disposizione dell'Autorità di Certificazione e dell'Autorità di Audit per l'adempimento degli obblighi previsti dai Regolamenti europei. Potranno, inoltre, essere resi disponibili ai Servizi della Commissione Europea, alle Amministrazioni Centrali (es.: MEF-IGRUE, Anpal) e alle altre Autorità di controllo (es.: Corte dei Conti, Guardia di finanza) per l'espletamento delle loro funzioni istituzionali. Il trasferimento all'estero dei dati nei paesi extra UE non è previsto e non viene effettuato.

Periodo di conservazione. I dati saranno conservati, ai sensi dell'art. 5, paragrafo 1, lett. e) del Regolamento 2016/679/UE per fini di archiviazione (protocollo e conservazione documentale), per il tempo stabilito dai regolamenti per la gestione procedimentale e documentale e da leggi e regolamenti in materia.

Diritti. Le competono i diritti previsti dal Regolamento 2016/679/UE e, in particolare, potrà chiedere l'accesso ai dati personali che La riguardano, la rettifica, o, ricorrendone gli estremi, la cancellazione o la limitazione del trattamento, ovvero opporsi al loro trattamento; potrà inoltre esercitare il diritto alla portabilità dei dati. Ha diritto di proporre reclamo, ai sensi dell'articolo 77 del Regolamento 2016/679/UE, al Garante per la protezione dei dati personali con sede a Roma.77 del Regolamento 2016/679/UE, al Garante per la protezione dei dati personali con sede a Roma.

Dichiaro di aver ricevuto e preso visione della presente informativa.

Data, _____luogo: _____

Firma per presa visione ed accettazione del/la **Borsista**
(Allegare copia, chiara e leggibile, del documento d'identità del firmatario, ai sensi del DPR n. 445/200.)

Firma e timbro per presa visione ed accettazione **legale rappresentante** e/o delegato
(Allegare copia, chiara e leggibile, del documento d'identità del firmatario, ai sensi del DPR n. 445/200.)

Firma per presa visione ed accettazione del tutor indicato dal soggetto Ospitante
(Allegare copia, chiara e leggibile, del documento d'identità del firmatario, ai sensi del DPR n. 445/200.)

AVVISO BORSE 2021/25 ALLEGATO A
Facsimile

A 8 - Scheda Disponibilità Soggetti Ospitanti Borse lavoro/ricerca– 2021/25
SCHEDA DISPONIBILITÀ SOGGETTI OSPITANTI BORSE– 2021/25

c.a Centro per l'Impiego di _____
email cpi___borse (siglaprov)@regione.marche.it

SCHEDA INFORMATIVA "SOGGETTO OSPITANTE"

DENOMINAZIONE AZIENDA		**P. IVA/CF**	
SETTORE ATTIVITA'	_____		
SEDE LEGALE	Comune _____ _____C.A.P. _____ Indirizzo:_____		
SEDE OPERATIVA DOVE SI SVOGERA' LA BORSA	Comune _____ C.A.P._____ Indirizzo: _____	**NUMERO DIPENDENTI T.I.**	**N. _____**
RIFERIMENTO	Nome e cognome referente _____ _____ □ titolare □ uff. personale □ consulente		
RECAPITI	Tel. _____ Cell. _____ Fax _____ E-mail _____		

DETTAGLI DELLA DISPONIBILITA' AD OSPITARE BORSA LAVORO// RICERCA


QUALIFICA /CHE DI RIFERIMENTO *(Profili professionali Istat 2021)*		_____			
UNITA'		**N_____**			
DESCRIZIONE DETTAGLIATA DELLE ATTIVITA'/ MANSIONI previste durante lo svolgimento del progetto di Borsa		_____ _____ _____ _____			
EVENTUALI REQUISITI RICHIESTI	**Eta'**	Minima: _____Massima: _____	☐ F ☐ M	Patente: _____	Disponibilità auto ☐
	Formazione	☐ Diploma: _____ ☐ Licenza media ☐ Laurea: _____			
	Conoscenze Linguistiche	Inglese: ☐ ottimo ☐ buono ☐ scolastico Tedesco: ☐ ottimo ☐ buono ☐ scolastico Francese: ☐ ottimo ☐ buono ☐ scolastico		Spagnolo: ☐ ottimo ☐ buono ☐ scolastico Italiano: ☐ ottimo ☐ buono ☐ scolastico Altro specificare:_____	
	Conoscenze Informatiche	☐ Linguaggi di progr.: _____ ☐ Progr. Contabilità: _____ ☐Grafica:_____		☐ Office ☐ Internet-posta elettronica ☐ Cad-Cam:_____ ☐ Altro:_____	
CARATTERISTICHE	**Orario Settimanale** Preferibile per lo svolgimento della Borsa	Numero ore settimanali _____ (MIN 25/MAX 35)		**ORARIO GIORNALIERO** *(se già deciso)* dalle_____:_____ alle_____:_____ dalle_____:_____ alle_____:_____	

SERVIZI RICHIESTI

PUBBLICAZIONE SEGNALAZIONE	**con riferimento aziendali (specificare contatto):** Telefono; ☐ Cellulare; ☐ E-Mail; ☐ Altro …… **anonima**	☐ **Inserimento portale Regionale** ☐ **Inserimento portale Nazionale** ☐ **Offerta visibile sui canali social dei CPI** **Invio nominativi** *(ricerca negli archivi)* ☐ **Preselezione** *(colloquio con i lavoratori risultati idonei al profilo richiesto)* ☐ **Preselezione** *(colloquio con i lavoratori risultati idonei al profilo richiesto)* ☐ **Utilizzo locali del Centro per l'Impiego per colloqui**

NOTE:



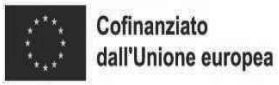




AVVISO BORSE 2021/25

ALLEGATO B

B1 - Dichiarazione di Accettazione/Rinuncia della Borsa
B2 - Avvio Progetto della Borsa e Comunicazione degli Estremi delle Assicurazioni
B3 – Registro delle Presenze
B4 - Richiesta di Liquidazione e Relazione Bimestrale/Finale
B5 –Comunicazione /Richiesta Autorizzazione Variazione del Calendario Presenza"
B6 - Richiesta di Variazione Sede/Altro
B7 - Variazione dell' IBAN
B8 - Comunicazione di Assenza
B9 - Comunicazione di Cessazione Anticipata della Borsa
B10 – Richiesta di Proroga della Scadenza della Borsa
B11- Richiesta di Autorizzazione alla Sospensione della Borsa
B12 – Richiesta di Recupero Ore
B13 – Attestazione dei Risultati

AVVISO BORSE 2021/25

ALLEGATO B1 - *"Dichiarazione di Accettazione/Rinuncia della Borsa"*
(*Da consegnare al Referente del Centro per l'Impiego*)

Spett.le REGIONE MARCHE
CPI_____
Referente CPI di _____
Responsabile della gestione Avviso Pubblico
Codice bando_____

OGGETTO:PR Marche FSE+ 2021-2027 – Avviso Pubblico "Borse ------2021/25. DDSIP_____del_____
Codice bando BORSE_____2021/25.
Accettazione/Rinuncia Borsa attribuita e assegnata (codice SIFORM_____).

Il/La sottoscritto/a _____CF _____residente in Via_____
_____ n. _____CAP _____ Città _____ (Prov.) _____
Telefono _____E-Mail _____

Premesso che in data _____ ho sottoscritto con il Centro per l'Impiego di _____ il **Patto di Servizio Personalizzato/per il Lavoro** definendo gli impegni reciproci rispettivamente all'erogazione ed alla fruizione dei servizi offerti dal CPI.

Facendo seguito alla comunicazione di ammissione a finanziamento della domanda presentata a valere sull' Avviso in oggetto

COMUNICO
di:

☐ **RINUNCIARE** ALLA BORSA ASSEGNATA

☐ **ACCETTARE** LA BORSA ASSEGNATA

DICHIARO:

- **DI ESSERE CONSAPEVOLE** che l'Avviso in oggetto **prevede l'applicazione del regime sanzionatorio** per i disoccupati così come previsto dalla DGR 779 del 10/07/17 in riferimento all' Art. 20 D.Lgs n. 150 del 14/09/2015 e ss.mm.ii., nel caso in cui vi è la **rinuncia ad avviare** la Borsa ammessa a finanziamento **senza fornire un giustificato motivo** e/o nel caso in cui la stessa sia **interrotta senza fornire un giustificato motivo;**

- **DI AVERE CONOSCENZA** di tutto quanto previsto dall'Avviso pubblico in oggetto e, in particolare, **dei requisiti** e **doveri del borsista**;

- **DI ESSERE A CONOSCENZA** che l'avvio della Borsa dovrà avvenire entro **max 120 giorni** dalla data di pubblicazione dell'atto contenente ammissione a finanziamento, pena la decadenza.

_____ , _____/_____/_____ _____
(Luogo) *(Data)* *(Firma)*

Data inizio attività: _____
(indicare data come da UNILAV)

Data fine attività: _____
(indicare data come da UNILAV)

Durata: _____ Mesi

Codice Fiscale/Partita Iva Soggetto Ospitante: _____

2

AVVISO BORSE 2021/25

ALLEGATO B2 – *"Avvio Progetto della Borsa e Comunicazione degli Estremi delle Assicurazioni"*
(Da consegnare al Centro per l'Impiego e inserire su SIL janet)

Spett. le REGIONE MARCHE
Settore Servizi per l'Impiego e Politiche del Lavoro
Responsabile della gestione Avviso Pubblico
Codice bando_____

OGGETTO: PR Marche FSE+ 2021-2027 – Avviso Pubblico "Borse_____ 2021/25". DDSIP_____del_____
Codice bando Borse _____2021/2025
Avvio Progetto della Borsa e Comunicazione degli Estremi delle Assicurazioni - Cod. SIFORM _____).

Il/La sottoscritto/a in qualità di Legale Rappresentante del Soggetto Ospitante (C.F._____)

Consapevole di quanto previsto dagli artt. 75 e 76 del DPR n. 445/2000 in merito alla decadenza dai benefici concessi sulla base di dichiarazioni non veritiere, nonché alla responsabilità penale conseguente al rilascio di dichiarazioni mendaci e alla formazione e uso di atti falsi, sotto la propria responsabilità:

DICHIARA

A) DI AVER SOTTOSCRITTO LE SEGUENTI POLIZZE ASSICURATIVE a proprio carico per il/la Borsista _____ _____e di aver effettuato le seguenti comunicazioni:

Infortuni sul lavoro INAIL posizione n. _____

Polizza assicurativa RCT n.: _____

Compagnia assicurativa: _____

- Che si allegano *(da allegare)*
- Che le stesse polizze sono agli atti presso il soggetto ospitante

(La copertura delle polizze assicurative decorre dal primo giorno di inserimento nella struttura ospitante ed è garantita per l'intero periodo dell'esperienza di Borsa).

B) DI AVER EFFETTUATO LA COMUNICAZIONE UNILAV nel sistema delle comunicazioni Obbligatorie.

_____, _____/_____/_____
(Luogo) *(Data)*

Il Legale Rappresentante del Soggetto Ospitante _____
(Timbro e firma)

3

AVVISO BORSE 2021/25

Il/La sottoscritto/a _____ CF_____ in qualità di Legale Rappresentate del Soggetto Ospitante

Il/La sottoscritto/a _____CF_____ assegnatario/a della Borsa

DICHIARANO

Il periodo di BORSA (_____ mesi): data inizio _____ data fine _____.

Sulla base della Convenzione sottoscritta in sede di presentazione della domanda, **l'orario di presenza presso il Soggetto Ospitante è di n. _____** ore settimanali *(il monte ore settimanali dichiarato nella domanda non può essere variato).*

In caso invece di **variazione del calendario giornaliero** rispetto a quello indicato nella domanda, è necessario, **anticipatamente all'Avvio della Borsa**, effettuare la variazione di calendario su ***JANET,*** utilizzando l'allegato B5 "Comunicazione/Richiesta di Autorizzazione della Variazione del Calendario Presenza" prodotto dal suddetto sistema informatico .

_____, _____/_____/_____
(Luogo) *(Data)*

Il/La Borsista _____
(Firma)

Il Legale Rappresentante del Soggetto Ospitante _____
(Timbro e firma)

AVVISO BORSE 2021/25

ALLEGATO B3-*"Registro Presenze"*(*da inserire a fine mese SIL janet)***

BORSE CODICE SIFORM _____**REGISTRO PRESENZE** (nome Cognome)_____

MESE DI_____SETTIMANA DAL _____/_____/_____ AL _____/_____/_____

Giorno	Entrata	Uscita	Entrata	Uscita	TOT. ORE LAVORATE NELLA GIORNATA (facoltativi)
LUN *(es 02/01/2023)*	ORA :	ORA :	ORA :	ORA :	
	Firma Borsista	Firma Borsista	Firma Borsista	Firma Borsista	
MAR *(es 03/01/2023)*	ORA :	ORA :	ORA :	ORA :	
	Firma Borsista	Firma Borsista	Firma Borsista	Firma Borsista	
MER	ORA :	ORA :	ORA :	ORA :	
	Firma Borsista	Firma Borsista	Firma Borsista	Firma Borsista	
GIO	ORA :	ORA :	ORA :	ORA :	
	Firma Borsista	Firma Borsista	Firma Borsista	Firma Borsista	
VEN	ORA :	ORA :	ORA :	ORA :	
	Firma Borsista	Firma Borsista	Firma Borsista	Firma Borsista	
Firma Borsista	ORA	ORA	ORA	ORA	
	Firma Borsista	Firma Borsista	Firma Borsista	Firma Borsista	
DOM	ORA :	ORA :	ORA :	ORA :	
	Firma Borsista	Firma Borsista	Firma Borsista	Firma Borsista	
TOTALE ORE SETTIMANALI					

NOTE (*annotare ogni allontanamento dalla sede per ragioni legate al progetto: ora, destinazione, motivo*):
_____
_____
_____
_____

(*DA RIPETERE PER OGNI MESE*)

ORE PREVISTE *(come da progetto)*	**N**……
ORE SVOLTE	**N**……..
	……..……% (Ore da svolgere/ore svolte * 100)
Firma per presa visione dal Tutor del Soggetto Ospitante	_____ *(firma)*

AVVISO BORSE 2021/25

B_4 – Richiesta Liquidazione e Relazione Bimestrale/Finale
(Da inserire su SIL)

Spett. le REGIONE MARCHE
Settore Servizi per l'Impiego e Politiche del Lavoro
Responsabile della gestione Avviso Pubblico
Codice bando

OGGETTO: : PR Marche FSE+ 2021-2027 – Avviso pubblico "Borse ---------- 2021/27 _____-. Codice bando BORSE_____2021/27 Trasmissione Richiesta di Liquidazione Bimestrale e Relazione (codice SIFORM _____).

Il/La sottoscritto/a (*nome e cognome*)_____ assegnatario/a della borsa

CHIEDE

la liquidazione dell'indennità di borsa relativa al bimestre dal ____/____/____ al ___/___/____ (bimestre):

ore da svolgere _____ (somma totale delle ore da svolgere nel bimestre)
ore svolte _____ (somma totale delle ore svolte nel bimestre)

Dichiara di aver inserito del SIL copia del Registro di presenza, firmato dal tutor/legale rappresentante del soggetto ospitante quale attestazione di veridicità

_____, _____ Il/La borsista _____

Luogo Data

ALLEGA LA SEGUENTE RELAZIONE INTERMEDIA/FINALE
(da compilare a cura del borsista: solo dopo lo svolgimento del 6 mese e dopo lo svolgimento del 12)

□ III Bimestre
□ VI Bimestre

DESCRIZIONE DELLE MANSIONI/ATTIVITÀ SVOLTE DURANTE IL BIMESTRE:
_____
_____
_____

DESCRIZIONE DEGLI OBIETTIVI RAGGIUNTI RISPETTO A QUELLI PROGRAMMATI:
_____
_____
_____

DESCRIZIONE DELLE EVENTUALI CRITICITÀ E PROBLEMATICHE RISCONTRATE:
_____
_____
_____

VALIDAZIONE DI QUANTO SOPRA DICHIARATO DAL/DALLA BORSISTA

_____, _____ Firma Tutor del soggetto ospitante _____
Luogo Data

AVVISO BORSE 2021/25

ALLEGATO B5 – "Comunicazione/*Richiesta di Autorizzazione di Variazione del Calendario Presenza*"
(Da inserire su SIL janet)

Spett. le REGIONE MARCHE
Settore Servizi per l'Impiego e Politiche del Lavoro
Responsabile della gestione Avviso Pubblico
Codice bando_____

OGGETTO:PR Marche FSE+ 2021-2027 – Avviso Pubblico "Borse ----------2021/25. DDSIP_____del_____
Codice bando BORSE_____2021/25
Comunicazione e Richiesta di Autorizzazione alla Variazione di Calendario inerente la Borsa assegnata (codice SIFORM _____).

Il/La sottoscritto/a _____ assegnatario/a della Borsa
(nome e cognome)

RICHIEDE

L'autorizzazione alla variazione di seguito indicata *(barrare la casella e compilare la sezione di interesse):*

A) VARIAZIONE DEL CALENDARIO *(concordata con il Tutor del Soggetto Ospitante)* **dalla data** _____/_____/_____
(indicare la data di inizio variazione orario)

Motivazione:
_____
_____

Nuovo Calendario modificato:

Data (inizio variazione orario)	Entrata (mattina)	Uscita (mattina)	Entrata (pomeriggio)	Uscita (pomeriggio)	TOT. ORE NELLA GIORNATA
LUN. _____	ORA	ORA	ORA	ORA	
MAR. _____	ORA	ORA	ORA	ORA	
MER. _____	ORA	ORA	ORA	ORA	
GIO. _____	ORA	ORA	ORA	ORA	
VEN. _____	ORA	ORA	ORA	ORA	
SAB. _____	ORA	ORA	ORA	ORA	
DOM. _____	ORA	ORA	ORA	ORA	
				Totale settimanale	


_____, _____/_____/_____
(Luogo) *(Data)*

Il/La Borsista _____
(Firma)

Il Tutor del Soggetto Ospitante _____
(Timbro e firma)

7



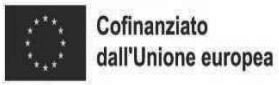




AVVISO BORSE 2021/25

ALLEGATO B6 ***"Richiesta di Variazione Sede/Altro"***
(Da inserire su SIL janet)

Spett. le REGIONE MARCHE
Settore Servizi per l'Impiego e Politiche del Lavoro
Responsabile della gestione Avviso Pubblico
Codice bando_____

OGGETTO: PR Marche FSE+ 2021-2027 – Avviso Pubblico "Borse ---------- 2021/25. DDSIP_____del_____
Codice bando BORSE_____2021/25
Comunicazione e Richiesta di Autorizzazione alla Variazione di Sede/Altro inerente la Borsa assegnata (codice SIFORM _____).

Il/La sottoscritto/a (*nome e cognome*)_____assegnatario/a della Borsa

RICHIEDE

il giorno ____/____/____ *(se la variazione riguarda una giornata);*

dal ____/____/____ al ____/____/____ *(se la variazione riguarda un periodo):*

A) **VARIAZIONE DELLA SEDE** *(concordata con il Tutor del Soggetto Ospitante)*

Motivazione *(legata ad esigenze progettuali della Borsa)*:
_____
Sede di lavoro abituale: _____

Nuova sede di lavoro *(nel territorio regionale)*: _____

COMUNICA

B) **VARIAZIONE DEI PROPRI DATI**
(indirizzo, telefono, e-mail, etc.)

Situazione attuale: _____

Situazione modificata: _____

C) **VARIAZIONE DEI DATI RIGUARDANTE IL SOGGETTO OSPITANTE**
(ragione sociale, legale, rappresentante, etc.)

Situazione attuale: _____

Situazione modificata: _____

D) **ALTRO** _____

_____, _____/_____/_____
(Luogo) *(Data)*

Il/La Borsista _____
(Firma)

Il Tutor del Soggetto Ospitante _____
(Timbro e firma)

8

AVVISO BORSE 2021/25

ALLEGATO B7 – "Variazione IBAN "
(Da inserire su SIL janet)

Spett. le REGIONE MARCHE
Settore Servizi per l'Impiego e Politiche del Lavoro
Responsabile della gestione Avviso Pubblico
Codice bando_____

OGGETTO: PR Marche FSE+ 2021-2027 – Avviso Pubblico "Borse ---------- 2021/25. DDSIP_____del_____
Codice bando BORSE_____2021/25
Comunicazioni di Variazione IBAN del Borsista inerente la Borsa assegnata (codice SIFORM_).

Il/La sottoscritto/a (*nome e cognome*)_____assegnatario/a della Borsa

RICHIEDE

Consapevole di quanto previsto dagli artt. 75 e 76 del DPR n. 445/2000 in merito alla decadenza dai benefici concessi sulla base di dichiarazioni non veritiere, nonché alla responsabilità penale conseguente al rilascio di dichiarazioni mendaci e alla formazione e uso di atti falsi, sotto la propria responsabilità:

COMUNICA

La variazione delle seguenti coordinate IBAN[1] per l'accredito dell'indennità di Borsa sul proprio conto corrente bancario e/o postale:

Denominazione Istituto:

_____

Filiale _____

Via _____

Comune _____ Prov. _____

_____, ____/_____/_____ **Il/La Borsista** _____
(Luogo) *(Data)* *(Firma)*

[1] il codice unico IBAN è **obbligatorio** e deve essere composto da nr. **27 caratteri** alfanumerici

AVVISO BORSE 2021/25

ALLEGATO B8 – *"Comunicazione di Assenza"*
(Da inserire su SIL janet)

Spett. le REGIONE MARCHE
Settore Servizi per l'Impiego e Politiche del Lavoro
Responsabile della gestione Avviso Pubblico
Codice bando_____

OGGETTO: PR Marche FSE+ 2021 -2027 – Avviso Pubblico "Borse_____ 2021/25. DDSIP ____del_____
Codice bando BORSE_____2021/25
Comunicazione di Assenza inerente la Borsa assegnata (codice SIFORM _____).

Il/La sottoscritto/a _____ assegnatario/a della Borsa
(*nome e cognome*)

COMUNICA

Di assentarsi dalla frequenza dell'attività di borsa
***(Indicare solo un'opzione)**:*

- □ Il giorno ____/____/___ *(intera giornata)*
- □ nei giorni dal ____/____/____ al ____/____/____ *(periodo assenza)*
- □ Il giorno ____/____/____ (in caso di alcune **ORE** di assenza nella giornata) _____ (hh/mm)

Per la seguente motivazione

***(Barrare solo l'ipotesi che interessa)**:*

- □ Esigenze personali
- □ Malattia
- □ Chiusura aziendale
- □ Altro (specificare) .....

_____, _____/_____/_____ **Il/La Borsista**_____
(Luogo) *(Data)* *(Firma)*

AVVISO BORSE 2021/25

ALLEGATO B 9- ***"Comunicazione di Cessazione Anticipata della Borsa"***
(Da inserire su SIL janet)

Spett. le REGIONE MARCHE
Settore Servizi per l'Impiego e Politiche del Lavoro
Responsabile della gestione Avviso Pubblico
Codice bando_____

OGGETTO: PR Marche FSE+ 2021 -2027 – Avviso Pubblico "Borse _____2021/2025. DDSIP___del_____
Codice bando Borse_____2021/25".
Comunicazione di <u>Cessazione Anticipata</u> della Borsa assegnata (codice SIFORM _____).

Il/La sottoscritto/a _____ assegnatario/a della Borsa
(nome e cognome)

COMUNICA

la cessazione anticipata della borsa di studio assegnata in data_____
(indicare la data dell'ultimo giorno lavorativo)

per la seguente motivazione:_____
_____

è consapevole che l'interruzione anticipata, comporta la modifica della data di cessazione prevista nella comunicazione CO di avvio prodotta nel sistema delle Comunicazioni obbligatorie, pertanto o per mezzo dell'azienda o attraverso i soggetti accreditati (consulenti finanziari, commercialista, ecc.) provvede alla variazione di tale termine.

_____, _____/_____/_____
(Luogo) *(Data)*

Il/La Borsista _____
(Firma)

AVVISO BORSE 2021/25

ALLEGATO B10 – *"Richiesta di Proroga della Scadenza della Borsa"*
(Da inserire su SIL janet)

Spett. le REGIONE MARCHE
Settore Servizi per l'Impiego e Politiche del Lavoro
Responsabile della gestione Avviso Pubblico
Codice bando BORSE_____2021/25

OGGETTO: PR Marche FSE+ 2021 - 2027 – Avviso Pubblico "Borse_____2021/25. DDSIP _____ del _____, Codice bando BORSE_____2021/25.
Richiesta di Proroga della Borsa assegnata (codice SIFORM _____).

Il/La sottoscritto/a _____ assegnatario/a della Borsa.
(nome e cognome)

RICHIEDE

la proroga della scadenza della Borsa fino alla data del ____/____/____ *(indicare l'ultimo giorno lavorativo),* motivata dalla necessità di assicurare la presenza effettiva del 75% sull'intero periodo a seguito di *(barrare e compilare la sezione di interesse)*:

- □ Sospensione effettuata dal ____/____/____ al ____/____/____
- □ Assenze effettuate nel/nei mesi di .....
- □ Altro (specificare) .....

DICHIARA

che fino alla nuova scadenza di cui alla presente richiesta di proroga, la copertura assicurativa è assicurata dalle polizze _____, con scadenza _____, _____di cui si allega copia.

_____, _____/_____/_____ **Il/La Borsista** _____
(Luogo) *(Data)* *(Firma)*

Per accettazione:

Il Tutor del Soggetto Ospitante_____
(Timbro e firma)

AVVISO BORSE 2021/25

ALLEGATO B11 – ***"Richiesta di Autorizzazione alla Sospensione della Borsa"***
(Da inserire su SIL janet)

Spett. le REGIONE MARCHE
Settore Servizi per l'Impiego e Politiche del Lavoro
Responsabile della gestione Avviso Pubblico
Codice bando_____

OGGETTO: PR Marche FSE+ 2021-2027 – Avviso Pubblico "Borse____2021/25. DDSIP _____ del _____,
Codice bando BORSE_____2021/25.
Richiesta di Sospensione inerente la Borsa assegnata (codice SIFORM _____).

Il/La sottoscritto/a _____assegnatario/a della Borsa
(*nome e cognome*)

RICHIEDE

l'autorizzazione alla sospensione dell'attività di Borsa dal ____/____/____ al ____/____/____ per la seguente motivazione: _____
_____

ALLEGA

La seguente documentazione giustificativa: _____
_____ *(solo nel caso di sospensioni per un periodo più lungo di un mese)*

_____, _____/_____/_____ **Il/La Borsista** _____
(Luogo) *(Data)* *(Firma)*

AVVISO BORSE 2021/25

ALLEGATO B12 – *"Richiesta di Recupero Ore"*
(Da inserire su SIL janet)

Spett. le REGIONE MARCHE
Settore Servizi per l'Impiego e Politiche del Lavoro
Responsabile della gestione Avviso Pubblico
Codice bando_____

OGGETTO:PR Marche FSE+ 2021-2027 – Avviso Pubblico "Borse_____2021/25. DDSIP _____del _____,
Codice bando BORSE_____2021/25.

Comunicazione e Richiesta di Recupero Ore inerente la Borsa assegnata *(esclusivamente per recuperare ore di assenza precedenti)* Codice SIFORM _____)

Il/La sottoscritto/a _____ assegnatario/a della Borsa
(*nome e cognome*)

RICHIEDE

L'autorizzazione alla variazione di seguito indicata *(barrare la casella e compilare la sezione di interesse*):

A) **REGISTRAZIONE DI PRESENZE AGGIUNTIVE** *(concordata con il Tutor del Soggetto Ospitante ed indicare soltanto le ore aggiuntive)*:

Data	Entrata	Uscita	ORE AGGIUNTIVE[2]
	ORA	ORA	
	ORA	ORA	
	ORA	ORA	
	ORA	ORA	
	ORA	ORA	
	ORA	ORA	
	ORA	ORA	
		Totale ore aggiuntive	

_____, _____/_____/_____
(Luogo) *(Data)*

Il/La Borsista _____
(Firma)

Il Tutor del Soggetto Ospitante_____
(Timbro e Firma)

[2] La somma del totale ore aggiuntive e del totale ore ordinarie come da calendario **non può comunque superare il limite di 9 ore giornaliere e il limite di 40 ore settimanali.**

AVVISO BORSE 2021/25

ALLEGATO B13 – *"Attestazione dei Risultati"*

ATTESTAZIONE DEI RISULTATI

RILASCIATO A

Nato/a a _____ il _____

SOGETTO OSPITANTE

_____

Sede legale _____

Settore economico (rif. ATECO) _____

Sede Borsa _____

Il Tutor del Soggetto Ospitante
(Relativamente alle competenze acquisite)

_____

Responsabile
Regione Marche

_____

DURATA DELLA BORSA			
Durata Borsa			**Durata in mesi**
dal *gg mm anno*	**al** *gg mm anno*		

DESCRIZIONE DELLE COMPETENZE ACQUISITE AL TERMINE DELLA BORSA

VALUTAZIONE SINTETICA FINALE

GRADO DI REALIZZAZIONE DEL PROGETTO *(rispetto agli obiettivi indicati nel Progetto Formativo)*

Insufficiente ☐ **Sufficiente** ☐ **Discreta** ☐ **Buona** ☐ **Ottima** ☐


*Se la risposta è "insufficiente" si prega di esporre brevemente i motivi che possono avere influito negativamente sulla formazione:*_____
_____

Assunzione ☐ **Non assunzione** ☐

Tipologia di contratto applicato:
Solo nel caso di assunzione: Le mansioni contrattuali sono coerenti con quelle svolte durante la Borsa?
☐ **SI** ☐ **NO**

15



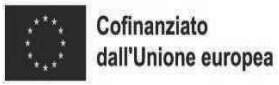




AVVISO BORSE 2021/25

Decreto del Dirigente del Settore Servizi per l'Impiego e Politiche del Lavoro del 11 maggio 2023, n. 323

PON Garanzia Giovani (IOG): Avviso Pubblico per l'attuazione della MISURA 5 - Tirocini Extracurriculari - Nuova Garanzia Giovani - DDPF n. 639/SIM/2020 e s.m.i. Versamento quota IRAP relativa al pagamento dei beneficiari della Misura 5. Impegno risorse Euro 18.660,05 - Periodo di riferimento: 01/07/2022 – 31/12/2022.

IL DIRIGENTE

omissis

DECRETA

- Di stabilire che la spesa a titolo di IRAP per i pagamenti effettuati dall'INPS relativamente ai tirocini della Nuova Garanzia Giovani terminati nel periodo 01/07/2022 – 31/12/2022 e finanziati a valere sull'Avviso pubblico di cui al DDPF n. 639/SIM/2020 e s.m.i. è pari ad € 18.660,05, come riportato nell'allegato A) del presente atto, di cui costituisce parte integrante e sostanziale.
- Di liquidare, pertanto, la suddetta somma di € 18.660,05 a titolo di IRAP a favore della Regione Marche – C.F. 80008630420.
- Di dare atto che la copertura finanziaria del presente atto è garantita mediante le risorse assegnate alla Regione Marche con Decreti del Direttore Generale ANPAL n. 22 del 17/01/2018, n. 24 del 23/01/2019 e n. 199 del 07/05/2021, ripartite nelle varie Misure, secondo le disposizioni della DGR n. 255/2019, come modificata dalla DGR n. 1087/2021, di approvazione del Piano Attuativo Regionale (PAR) della Nuova Garanzia Giovani, e secondo le disposizioni dell'Avviso per la regolamentazione della Misura 5, sopra citato.
- Di attestare che dal presente Decreto non deriva né può derivare un impegno di spesa a carico del Bilancio della Regione Marche in quanto con la DGR 255/2019 si è scelto di utilizzare il circuito finanziario del Fondo di rotazione ex L. n. 183/1987 (IGRUE) per effettuare i pagamenti nei confronti dei beneficiari nell'ambito del Programma Garanzia Giovani.
- Di dare evidenza pubblica al presente Decreto, completo dei suoi allegati, attraverso la pubblicazione sui siti internet della Regione Marche: www.regione.marche.it alla Sezione Bandi e al link Garanzia Giovani www.regione.marche.it/Entra-in-Regione/Garanzia-Giovani.
- Di disporre la pubblicazione del presente atto, per estratto, sul Bollettino Ufficiale della Regione Marche, ai sensi della L.R. n. 17 del 28/07/2003.

Si attesta l'avvenuta verifica dell'inesistenza di situazioni anche potenziali di conflitto di interesse ai sensi dell'art. 6bis della L. 241/1990 e s.m.i.

Il dirigente
(Roberta Maestri)

ALLEGATI

Allegato A) – IRAP Tirocini Periodo 01/07/2022 – 31/12/2022

AVVISO
L'allegato è consultabile nel sito:
www.norme.marche.it

Decreto del Dirigente del Settore Formazione Professionale, Orientamento e Aree di Crisi Complesse del 5 maggio 2023, n. 362

PR MARCHE FSE PLUS 2021/2027, Asse 1 Occupazione, O.S. 4.a(1). DGR n. 325 del 13/03/2023. Avviso Pubblico relativo alla presentazione di progetti formativi ad occupazione garantita. Ammissibilità a valutazione dei progetti presentati dal 26/04/2023 al 01/05/2023. (Bando Siform FSE_2021/2027_MODA e FSE_2021/2027_GENERICO).

IL DIRIGENTE

omissis

DECRETA

1) di prendere atto dell'esito dell'istruttoria di ammissibilità dei 3 progetti presentati a valere sull' Avviso Pubblico relativo alla presentazione di progetti formativi ad occupazione garantita (bandi Siform FSE_2021/2027_MODA – FSE_2021/2027_GENERICO), come risulta dal verbale ID: 29499613|04/05/2023|FORM-MC allegato "A" al presente atto del quale costituisce parte integrante e sostanziale;
2) di dare atto che la verifica di ammissibilità alla fase di valutazione delle domande presentate è avvenuta tramite apposita check list riportata nell'allegato "B" al presente atto del quale costituisce parte integrante e sostanziale;
3) di dare atto che con DDS n. 344/FOAC del 02/05/2023 è stata nominata la Commissione tecnica di valutazione;
4) di disporre che la valutazione dei progetti formativi

ritenuti ammissibili, avvenga in conformità alle disposizioni previste dall'Avviso pubblico approvato con DDS n.230/FOAC del 29/03/2023 all'art. 7;

5) di stabilire che il verbale di valutazione dei progetti venga trasmesso, da parte del Presidente della Commissione Tecnica di Valutazione, al responsabile del procedimento del presente atto, tramite il sistema di protocollo informatico "Paleo";
6) di stabilire che, al termine del procedimento di valutazione, la Commissione provvederà a consolidare il processo in Siform mediante il caricamento dei punteggi assegnati e l'inserimento dei verbali redatti;
7) di trasmettere alla Commissione Tecnica di Valutazione, con valore di notifica, copia del presente provvedimento;
8) di dare atto che dal presente decreto non deriva né può derivare un impegno di spesa a carico della Regione Marche;
9) di pubblicare il presente provvedimento ai seguenti link:
   - https://www.regione.marche.it/Regione-Utile/Lavoro-e-Formazione-Professionale/Bandi-difinanziamento/id_9081/6765;
   - https://www.regione.marche.it/RicercaBandi inserendo nella sezione "Codice bando" il codice 6765.
10) di disporre la pubblicazione del presente atto, in conformità alle disposizioni vigenti in materia, sul BUR regionale e sul sito www.norme.marche.it, precisando che tale pubblicazione costituisce, a tutti gli effetti, formale comunicazione ai sensi della L. 241/90 e s.m.i..

Si attesta l'avvenuta verifica dell'inesistenza di situazioni anche potenziali di conflitto di interesse ai sensi dell'art. 6bis della L. 241/1990 e s.m.i.

Il dirigente
(Massimo Rocchi)

ALLEGATI

Allegato A Verbale di ammissibilità ID: 29499613| 04/05/2023|FORM-MC
Allegato B Check list di ammissibilità

AVVISO
L'allegato è consultabile nel sito:
www.norme.marche.it

Decreto del Dirigente del Settore Formazione Professionale, Orientamento e Aree di Crisi Complesse del 10 maggio 2023, n. 393

Piano Nazionale di Ripresa e Resilienza (PNRR) – Missione 5 - Componente 1 - Riforma 1.1. Programma Garanzia di Occupabilità dei Lavoratori – GOL. Prima assegnazione dei corsi ai soggetti aggiudicatari e dichiarazione di ammissibilità alle provvidenze dei progetti formativi ai sensi della sezione 13, punto 5 dell'Avviso pubblico per la presentazione di candidature per l'individuazione dei soggetti esecutori degli interventi formativi di Aggionamento (Upskilling) e Riqualificazione (Reskilling) relativi ai percorsi 2,3,4,5 del Piano attuativo della Regione Marche (PAR) - (DGR n. 195 del 28/02/2022), approvato con D.D.S. n. 712 del 1 settembre 2022.

IL DIRIGENTE

omissis

DECRETA

1) di procedere, ai sensi della sezione 13, punto 5) dell'Avviso pubblico per la presentazione di candidature per l'individuazione dei soggetti esecutori degli interventi formativi di Aggionamento (Upskilling) e Riqualificazione (Reskilling) relativi ai percorsi 2,3,4,5 del Piano attuativo della Regione Marche (PAR) - (DGR n. 195 del 28/02/2022), approvato con D.D.S. n. 712 del 1 settembre 2022 (di qui in avanti "Avviso pubblico n.2 GOL"), alla prima assegnazione dei corsi di formazione ai soggetti aggiudicatari di cui al DDS n. 25 del 19/01/2023 e alla dichiarazione di ammissibilità alle provvidenze degli stessi, così come risulta dall'Allegato A al presente atto del quale costituisce parte integrante;

2) di prendere atto che, così come previsto dall'Avviso pubblico n.2 GOL alla Sezione 13, punto 7), i progetti relativi ai corsi assegnati sono stati individuati tra quelli presenti nel Catalogo Regionale dell'offerta formativa a domanda individuale (FORM.I.CA.), approvato con D.G.R. n. 287 del 21/03/2022 e con D.D.S. n. 270 del 26/04/2022;

3) di prendere atto che l'autorizzazione all'attuazione dei progetti formativi relativi ai corsi assegnati e il loro inserimento nel Catalogo Regionale, prevista dal DDS n. 270/2022 è avvenuta tramite appositi decreti di approvazione riportati nell'Allegato A al presente atto;

4) di dichiarare, per i progetti formativi indicati nell'Allegato A al presente atto, l'ammissibilità alle provvidenze previste dall'Avviso Pubblico n.2 GOL, di cui al citato D.D.S. n. 712/2022, nei limiti degli impegni di spesa a favore dei beneficiari già assunti con D.D.S. n. 25 del 19/01/2023;

5) di nominare come Responsabile del procedimento della gestione il personale indicato nell'Allegato B al presente atto del quale costituisce parte integrante;

6) di stabilire che l'attività di gestione e monitoraggio, compresa quella della procedura finanziaria, attinenti all'erogazione degli acconti e degli eventuali saldi o dei recuperi ai beneficiari, è di competenza dei Responsabili del Procedimento della gestione di cui al punto 5);

7) di stabilire che:

   - l'avvio del corso è subordinato alla regolarità con le disposizioni relative all'inserimento dei disabili di cui alla L. 68/99 e dell'accreditamento regionale per la formazione superiore;

   - il Responsabile del procedimento della gestione deve inviare le disposizioni di inizio attività agli enti esecutori entro 10 giorni dall'emanazione del presente decreto, salvo eventuali proroghe debitamente autorizzate dal Dirigente del Settore Formazione Professionale, Orientamento e Aree di Crisi Complesse, a seguito di motivata richiesta;

   - Le lettere di adesione dei singoli corsi dovranno essere stipulate entro 15 giorni dall'invio, da parte dei responsabili del procedimento, delle disposizioni di inizio di attività, salvo proroghe debitamente autorizzate Dirigente del Settore Formazione Professionale, Orientamento e Aree di Crisi Complesse, a seguito di motivata richiesta;

   - le attività formative devono essere avviate entro n. 30 giorni dal ricevimento da parte della Regione Marche dell'accettazione della lettera di adesione firmata dal soggetto esecutore, salvo proroghe debitamente autorizzate Dirigente del Settore Formazione Professionale, Orientamento e Aree di Crisi Complesse, a seguito di motivata richiesta;

   - Le attività formative devono concludersi entro 8 mesi dall'avvio del corso, salvo eventuali proroghe debitamente autorizzate Dirigente del Settore Formazione Professionale, Orientamento e Aree di Crisi Complesse, a seguito di motivata richiesta;

8) di stabilire che la garanzia fideiussoria prevista al paragrafo 1.3.4 del "Manuale a costi standard" (DGR n. 19 del 20/01/2020) può essere prestata, con riferimento ai singoli anticipi, dal soggetto capofila o da uno dei partner dell'ATI/ATS, così come previsto alla Sezione 14 dell'Avviso pubblico in oggetto;

9) di stabilire che restano in capo al soggetto capofila dell'ATI/ATS, in via esclusiva, i seguenti adempimenti:
   - la sottoscrizione mediante firma digitale della lettera di adesione relativa ad ogni progetto formativo assegnato;
   - la comunicazione di avvio del corso e la trasmissione su Siform2 della documentazione indicata nelle lettere da a) a g) del paragrafo 1.5 del "Manuale a costi standard" (DGR n. 19 del 20/01/2020), con almeno 10 giorni di anticipo dall'inizio del corso. Per quanto riguarda un unico progetto (contraddistinto da un unico codice Siform2) strutturato in più classi differenti tra loro per composizione di allievi, la trasmissione dei documenti di cui ai sopracitati punti da a) a g), può essere effettuata dal soggetto esecutore prima dell'avvio di ciascun singolo modulo o classe, previa autorizzazione del Responsabile del procedimento;
   - la trasmissione cartacea dei registri per la relativa vidimazione;
   - la trasmissione su Siform2 delle domande di rimborso/dichiarazioni delle ore corse effettuate e delle ore di presenza degli allievi alle scadenze del 31/03, 30/06, 30/09 e 31/12 e all'eventuale altra scadenza straordinaria;
   - la richiesta su Siform2 dell'acconto e del saldo;
   - la trasmissione su Siform2 del prospetto finale di determinazione della sovvenzione, con allegata la documentazione prevista;
   - la trasmissione degli attestati predisposti in bollo;

10) di stabilire che l'eventuale cambio di sede del corso, indicata nell'Allegato A, potrà essere autorizzato dal Dirigente del Settore Formazione Professionale, Orientamento e Aree di Crisi Complesse a seguito di richiesta adeguatamente motivata;

11) di stabilire che il soggetto esecutore deve attenersi, per la gestione e la rendicontazione dei progetti inerenti la formazione e le politiche attive del lavoro, alle disposizioni del "Manuale a costi standard" (Allegato I della DGR n. 19/2020), per quanto compatibili;

12) di stabilire che il soggetto esecutore ha l'obbligo di alimentare il sistema informativo della Regione Marche (Siform2), in relazione a tutti gli aspetti procedurali, fisici e finanziari che caratterizzano l'attuazione dell'intervento, anche al fine di consentire alla Regione Marche di rispettare tutti gli adempimenti relativi al sistema informativo ReGiS, così come previsto nell'ambito del PNRR;

13) di dare atto che dal presente provvedimento non deriva un impegno di spesa a carico del bilancio regio-

nale in quanto l'importo di spesa, complessivamente utilizzato per la prima assegnazione di corsi di formazione, così come previsto nell'Allegato A, di € 1.449.726,20, è stato già impegnato con DDS n. 25 del 19/01/2023;

14) di disporre la trasmissione, con valore di notifica, di copia del presente provvedimento, a tutti gli enti di formazione interessati e ai Responsabili dei Centri per l'Impiego;

15) di dare evidenza pubblica al presente Decreto, completo di allegati, con la pubblicazione nel portale della Regione Marche www.regione.marche.it (focus Bandi di contributo e opportunità) e ai seguenti link:
   - https://www.regione.marche.it/Entra-in-Regione/Bandi-e-opportunita/Bandi-scaduti
   - https://www.regione.marche.it/RicercaBandi digitando nell'apposito campo di ricerca il codice identificativo: 5970

   precisando che è la pubblicazione sul BUR regionale e sul sito www.norme.marche.it (decreti di Giunta) a costituire, a tutti gli effetti, formale comunicazione ai sensi della legge n. 241/90 e successive modificazioni;

16) di dare atto che il responsabile del procedimento è, ai sensi dell'art. 5, 1° comma, della legge 241/90, il dott. Mario Lazzari;

17) di pubblicare il presente provvedimento, in conformità alle disposizioni vigenti in materia, sul BUR Marche.

Si attesta l'avvenuta verifica dell'inesistenza di situazioni anche potenziali di conflitto di interesse ai sensi dell'art. 6 bis della L. 241/1990 e s.m.i. e degli artt. 6 e 7 del DPR 62/2013 e della DGR 64/2014.

Il dirigente
(Massimo Rocchi)

Allegato A

PRIMA ASSEGNAZIONE DEI CORSI DI FORMAZIONE AI SOGGETTI AGGIUDICATARI AI SENSI DELLA SEZIONE 13, PUNTO 5) DELL'AVVISO PUBBLICO N.2 GOL - APPROVATO CON D.D.S. N. 712/FOAC DEL 01/09/2022.

AVVISO PUBBLICO - GOL DDS N. 712 DEL 01/09/2022 - PRIMA ASSEGNAZIONE

Codice Siform progetto quadro (Budget)	Ente Capofila ATI Beneficiario	Titolo corso	Codice Siform progetto attuativo	Decreto approvazione	Durata	EQF	Profilo di riferimento	Sede del corso per ambito provinciale	Allievi per corso o edizione	N. edizioni da attivare	Costo totale assegnazione	Budget finanziario residuo
1086884 (€ 1.224.000,00)	**Sida Group S.r.l.**	Competenze Chiave Digitale (office livello base)	1089508	n. 634 del 22/07/2022 (cod. 1086120)	90	/	D.G.R. n. 1093/2020 e DDPF 772/20	Comuni della Provincia di Fermo	15	1	14.958,00 €	1.209.042,00 €
			1089509						15	1	14.958,00 €	1.194.084,00 €
			1089511						15	1	14.958,00 €	1.179.126,00 €
			1089522						15	1	14.958,00 €	1.164.168,00 €
			1089523						15	1	14.958,00 €	1.149.210,00 €
		Strumenti operativi di digitalizzazione informatica: Pacchetto office base	1089512	n. 655 del 27/07/2022 (cod. 1085980)	84	/	D.G.R. n. 1093/2020 e DDPF 772/20	Comuni della Provincia di Ancona	15	1	13.960,80 €	1.135.249,20 €
			1089502						15	1	13.960,80 €	1.121.288,40 €
		Strumenti operativi di digitalizzazione informatica: Pacchetto office livello intermedio	1089504	n. 655 del 27/07/2022 (cod. 1086066)	96	/	D.G.R. n. 1093/2020 e DDPF 772/20	Comuni della Provincia di Ancona	15	1	15.955,20 €	1.105.333,20 €
			1089505						15	1	15.955,20 €	1.089.378,00 €
			1089507						15	1	15.955,20 €	1.073.422,80 €
		Soft Skylls: capacità relazionali e comportamentali	1089506	n. 634 del 22/07/2022 (cod. 1086089)	70	/	D.G.R. n. 1093/2020 e DDPF 772/20	Comuni della Provincia di Fermo	15	1	11.634,00 €	1.061.788,80 €

Codice Siform progetto quadro (Budget)	Ente Capofila ATI Beneficiario	Titolo corso	Codice Siform progetto attuativo	Decreto approvazione	Durata	EQF	Profilo di riferimento	Sede del corso per ambito provinciale	Allievi per corso o edizione	N. edizioni da attivare	Costo totale assegnazione	Budget finanziario residuo
1086850 (€ 1.122.000,00)	**Agorà Società Cooperativa**	Competenze digitali: pacchetto office e basi di programmazione	1089748	n. 825 del 27/09/2022 (cod. 1086333)	100	/	DGR 1093/2020 e DDPF 772/20	Comuni della Provincia di Ancona	15	1	16.620,00 €	1.105.380,00 €

Codice Siform progetto quadro (Budget)	Ente Capofila ATI Beneficiario	Titolo corso	Codice Siform progetto attuativo	Decreto approvazione	Durata	EQF	Profilo di riferimento	Sede del corso per ambito provinciale	Allievi per corso o edizione	N. edizioni da attivare	Costo totale assegnazione	Budget finanziario residuo
1087303 (€ 1.020.000,00)	**9000uno S.a.s.**	Alfabetizzazione digitale	1089847	n. 1080 del 30/11/2022 (cod. 1085694)	70	/	D.G.R. n. 1093/2020 e DDPF 772/20	Comuni della Provincia di Ancona	15	1	11.634,00 €	1.008.366,00 €
			1089848		70	/			15	1	11.634,00 €	996.732,00 €
			1089710		70	/			15	1	11.634,00 €	985.098,00 €
			1089711		70	/			15	1	11.634,00 €	973.464,00 €
			1089850		70	/			15	1	11.634,00 €	961.830,00 €
			1089851		70	/			15	1	11.634,00 €	950.196,00 €
		Competenza linguistica inglese livello A2	1089706	n. 839 del 28/09/2022 (cod. 1086186)	40	/	D.G.R. n. 1093/2020 e DDPF 772/20	Comuni della Provincia di Macerata	15	1	6.648,00	943.548,00 €
		Marketing e business	1089849	n. 424 del 31/05/2022 (cod. 1085672)	120	/	D.G.R. n. 1093/2020 e DDPF 772/20	Comuni della Provincia di Ancona	15	1	19.944,00	923.604,00 €
			1089853		120	/	D.G.R. n. 1093/2020 e DDPF 772/20		15	1	19.944,00	903.660,00 €
		Alfabetizzazione digitale UC 1,3 Gestire dati, informazioni e contenuti digitali - DigiComp 2.1)	1089709	n. 648 del 26/07/2022 (cod. 1085910)	90	/	D.G.R. n. 1093/2020 e DDPF 772/20	Comuni della Provincia di Macerata	15	1	14.958,00 €	888.702,00 €
			1089856		90	/	D.G.R. n. 1093/2020 e DDPF 772/20		15	1	14.958,00 €	873.744,00 €
			1089857		90	/	D.G.R. n. 1093/2020 e DDPF 772/20		15	1	14.958,00 €	858.786,00 €
			1089858		90	/	D.G.R. n. 1093/2020 e DDPF 772/20		15	1	14.958,00 €	843.828,00 €
		Assistente familiare	1089712	n. 1069 del 29/11/2022 (cod. 1087873)	100	/	D.G.R. n. 118/2009	Comuni della Provincia di Ancona	15	1	12.535,80 €	831.292,20 €
		Competenze linguistiche (Business English livello intermedio).	1089855	n. 655 del 27/07/2022 (cod. 1086060)	60	/	D.G.R. n. 1093/2020 e DDPF 772/20	Comuni della Provincia di Ancona	15	1	9.972,00	821.320,20 €
		Tecnico grafico illustratore	1089708	n. 839 del 28/09/2022 (cod. 1086187)	410	EQF 4	132 - Tecnico gradico illustratore	Comuni della Provincia di Macerata	15	1	66.480,00 €	754.840,20 €

Codice Siform progetto quadro (Budget)	Ente Capofila ATI Beneficiario	Titolo corso	Codice Siform progetto attuativo	Decreto approvazione	Durata	EQF	Profilo di riferimento	Sede del corso per ambito provinciale	Allievi per corso o edizione	N. edizioni da attivare	Costo totale assegnazione	Budget finanziario residuo
1086868 (€ 969.000,00)	**E.N.F.A.P. Marche**	Addetto alle scritture contabili - Aggiornamento UC 461 - 462	1089579	n. 825 del 27/09/2022 (cod. 1086226)	150	EQF 5 - **UC 461** (Gestione della contabilità generale); **UC 462** (Rilevazione dei dati contabili)	106 - Tecnico della contabilità e amministrazione	Comuni della Provincia di Ancona	15	1	24.930,00	944.070,00 €
		Programmazione macchine a controllo numerico UC 2109 - 2110	1089806	n. 825 del 27/09/2022 (cod. 1086228)	150	EQF 3 - **UC 2109 (**Predisposizione macchinario ed impostazione dei programmi); **UC 2110** (Realizzazione delle lavorazioni)	202 - Operartore macchine utensili	Comuni della Provincia di Ancona	15	1	24.930,00 €	919.140,00 €
		Abilitazione SAB - Sommistrazione bevande e alimenti	1089807	n. 1069 del 29/11/2022 (cod. 1086960)	105	/	D.G.R. n. 218 del 27/02/2023	Comuni della Provincia di Ancona	15	1	13.550,00 €	905.590,00 €
		Tecnico del Marketing Turistico - Profilo 165	1089809	n. 634 del 22/07/2022 (cod. 1085744)	500	EQF 5	165 - Tecnico del Marketing Turistico	Comuni della Provincia di Fermo	15	1	83.100,00 €	822.490,00 €
		Addetto alla riparazione, montaggio e consegna dei mobili - UC 505 - 509	1089808	n. 839 del 28/09/2022 (cod. 1086229)	150	EQF 3 - **UC 505** (Lavorazione e primo assemblaggio di pezzi e/o componenti in legno); **UC 509** (Montaggio ed assemblaggio di mobili e articoli in legno)	118 - Addetto alla fabbricazione industriale di mobili e articoli in legno	Comuni della Provincia di Macerata	15	1	24.930,00 €	797.560,00 €

Codice Siform progetto quadro (Budget)	Ente Capofila ATI Beneficiario	Titolo corso	Codice Siform progetto attuativo	Decreto approvazione	Durata	EQF	Profilo di riferimento	Sede del corso per ambito provinciale	Allievi per corso o edizione	N. edizioni da attivare	Costo totale assegnazione	Budget finanziario residuo
1086929 (€ 918.000,00)	**Imprendere S.r.l.**	Carico e scarico merci	1089783	n. 1081 del 01/12/2022 (cod. 1087790)	80	EQF4 - **UC 670** (Carico e scarico merci)	136000 - Operatore delle attività di magazzino merci	Comuni della Provincia di Pesaro Urbino	15	4	53.184,00 €	864.816,00 €

Codice Siform progetto quadro (Budget)	Ente Capofila ATI Beneficiario	Titolo corso	Codice Siform progetto attuativo	Decreto approvazione	Durata	EQF	Profilo di riferimento	Sede del corso per ambito provinciale	Allievi per corso o edizione	N. edizioni da attivare	Costo totale assegnazione	Budget finanziario residuo
1086971 (€ 867.000,00)	**IAL Marche S.r.l. Impresa Sociale**	Competenze Digitali: Alfabetizzazione su informazioni e dati (livello base) DIG.COMP 2.1	1089614	n. 832 del 27/09/2022 (cod. 1086276)	106	/	D.G.R. n. 1093/2020 e DDPF 772/20	Comuni della Provincia di Pesaro Urbino	15	9	129.267,00 €	737.733,00 €
		Competenze digitali: Comunicazione e collaborazione (livello intermedio) Dig.Comp 2.1	1089615	n. 832 del 27/09/2022 (cod. 1086277)	106	/	D.G.R. n. 1093/2020 e DDPF 772/20	Comuni della Provincia di Pesaro Urbino	15	1	14.363,00 €	723.370,00 €
		Esecuzione delle operazioni di saldatura - (RRPP UC 2107)	1089616	n. 655 del 27/07/2022 (cod. 1085857)	100	EQF 3 - **UC 2107** (Esecuzione delle operazioni di saldatura)	201 - Saldatore	Comuni della Provincia di Ancona	15	1	16.620,00 €	706.750,00 €
		Competenze digitali	1089625	n. 655 del 27/07/2022 (cod. 1085861)	100	/	D.G.R. n. 1093/2020 e DDPF 772/20	Comuni della Provincia di Ancona	15	2	33.240,00 €	673.510,00 €

Codice Siform progetto quadro (Budget)	Ente Capofila ATI Beneficiario	Titolo corso	Codice Siform progetto attuativo	Decreto approvazione	Durata	EQF	Profilo di riferimento	Sede del corso per ambito provinciale	Allievi per corso o edizione	N. edizioni da attivare	Costo totale assegnazione	Budget finanziario residuo
1086867 (€ 816.000,00)	**Società Cooperativa Sociale Centro Papa Giovanni XXIII**	Le competenze digitali del Framework Digi Comp.	1089925	n. 655 del 27/07/2022 (cod. 1085973)	40	/	D.G.R. n. 1093/2020 e DDPF 772/20	Comuni della Provincia di Ancona	15	2	13.296,00 €	802.704,00 €
		Addetto alle attività amministrativo-segretariali	1089927	n. 825 del 27/09/2022 (da cod. 1089224)	548	3	104 - Addetto alle attività amministrativo - segretariali	Comuni della Provincia di Ascoli Piceno	15	1	83.608,00	719.096,00 €
			1089922	n. 825 del 27/09/2022 (cod. 1086224)				Comuni della Provincia di Ancona	15	1	83.608,00	635.488,00 €
		Aiuto cuoco	1089926	n. 424 del 31/05/2022 (cod. 1085675)	608	3	4000 - Aiuto cuoco	Comuni della Provincia di Ancona	15	1	99.720,00	535.768,00 €

Codice Siform progetto quadro (Budget)	Ente Capofila ATI Beneficiario	Titolo corso	Codice Siform progetto attuativo	Decreto approvazione	Durata	EQF	Profilo di riferimento	Sede del corso per ambito provinciale	Allievi per corso o edizione	N. edizioni da attivare	Costo totale assegnazione	Budget finanziario residuo
1087892 (€ 765.000,00)	**Wega - Impresa Sociale**	Competenze per segreteria	1089436	n. 666 del 29/07/2022 (cod. 1085758)	180	EQF 3 - **UC 454** (Gestione delle comunicazioni e della corrispondenza in entrata /uscita)	104 - Addetto alle attività ammistrativo - segretariali	Comuni della Provincia di Pesaro Urbino	15	1	28.330,20 €	736.669,80 €

Codice Siform progetto quadro (Budget)	Ente Capofila ATI Beneficiario	Titolo corso	Codice Siform progetto attuativo	Decreto approvazione	Durata	EQF	Profilo di riferimento	Sede del corso per ambito provinciale	Allievi per corso o edizione	N. edizioni da attivare	Costo totale assegnazione	Budget finanziario residuo
1086992 (€ 663.000,00)	**Digital Smart S.r.l.**	Assistente familiare	1089677	n.1080 del 30/11/2022 (cod. 1087956)	100	/	D.G.R. n. 118/2009	Comuni della Provincia di Macerata	15	1	13.550,00	649.450,00 €
			1089678			/			15	1	13.550,00	635.900,00 €
		Responsabile di attività AAA Attività Assistite con Animali (pet therapy)	1089676	n. 839 del 28/09/2022 (cod. 1086301)	22	/	D.G.R. n. 1771 del 27/12/2018	Comuni della Provincia di Macerata	15	1	3.490,00	632.410,00 €

Codice Siform progetto quadro (Budget)	Ente Capofila ATI Beneficiario	Titolo corso	Codice Siform progetto attuativo	Decreto approvazione	Durata	EQF	Profilo di riferimento	Sede del corso per ambito provinciale	Allievi per corso o edizione	N. edizioni da attivare	Costo totale assegnazione	Budget finanziario residuo
1086934 (€ 612.000,00)	**L.A.C.A.M.**	Competenze Digitali - Alfabetizzazione su informazione e dati - ICDL Full Standard	1089819	n. 655 del 27/07/2022 (cod. 1086154)	60	/	D.G.R. n. 1093/2020 e DDPF 772/20	Comuni della Provincia di Ancona	15	1	9.972,00 €	602.028,00 €
			1089958						15	1	9.972,00 €	592.056,00 €
			1089960						15	1	9.972,00 €	582.084,00 €
		Competenze Digitali - Alfabetizzazione su informazione e dati - ECDL Advanced	1089961	n. 1069 del 29/11/2022 (cod. 1088077)	60	/	D.G.R. n. 1093/2020 e DDPF 772/20	Comuni della Provincia di Ancona	15	1	9.972,00 €	572.112,00 €
		Competenza chiave multilinguistica (Inglese B1)	1089962	n. 655 del 27/07/2022 (cod. 1086161)	55	/	D.G.R. n. 1093/2020 e DDPF 772/20	Comuni della Provincia di Ancona	15	1	9.141,00 €	562.971,00 €

Codice Siform progetto quadro (Budget)	Ente Capofila ATI Beneficiario	Titolo corso	Codice Siform progetto attuativo	Decreto approvazione	Durata	EQF	Profilo di riferimento	Sede del corso per ambito provinciale	Allievi per corso o edizione	N. edizioni da attivare	Costo totale assegnazione	Budget finanziario residuo
1086966 (€ 510.000,00)	**B.A.A.S. Studio snc**	Competenze Digitali - Office Base	1089939	n. 837 del 28/09/2022 (cod. 1086399)	150	/	D.G.R. n. 1093/2020 e DDPF 772/20	Comuni della Provincia di Ascoli Piceno	15	4	99.720,00 €	410.280,00 €
		Addetto alle attività amministrativo-segretariali	1089761	n. 832 del 27/09/2022 (cod. 1086412)	600	EQF 3	104 - Addetto alle attività ammistrativo - segretariali	Comuni della Provincia di Pesaro Urbino	15	1	99.720,00 €	310.560,00 €

Allegato B

AVVISO PUBBLICO - GOL DDS N. 712 DEL 01/09/2022 - PRIMA ASSEGNAZIONE

Ente Capofila ATI Beneficiario	Titolo corso	Codice Siform progetto attuativo	Durata	Sede del corso per ambito provinciale	N. edizioni da attivare	Responsabile del procedimento della gestione
Sida Group S.r.l.	Competenze Chiave Digitale (office livello base)	1089508	90	Comuni della Provincia di Fermo	1	Grazia Giambalvo
		1089509			1	
		1089511			1	
		1089522			1	
		1089523			1	
	Strumenti operativi di digitalizzazione informatica: Pacchetto office base	1089512	84	Comuni della Provincia di Ancona	1	
		1089502	84		1	
	Strumenti operativi di digitalizzazione informatica: Pacchetto office livello intermedio	1089504	96	Comuni della Provincia di Ancona	1	
		1089505			1	
		1089507			1	
	Soft Skylls: capacità relazionali e comportamentali	1089506	70	Comuni della Provincia di Fermo	1	

ENTE CAPOFILA ATI BENEFICIARIO	TITOLO	Codice Siform progetto clonato	DURATA	SEDE DEL CORSO PER AMBITO PROVINCIALE	N. edizioni da attivare	Responsabile del procedimento della gestione
Agorà Società Cooperativa	Competenze digitali: pacchetto office e basi di programmazione	1089748	100	Comuni della Provincia di Ancona	1	Claudia Barigelletti

ENTE CAPOFILA ATI BENEFICIARIO	TITOLO	Codice Siform progetto clonato	DURATA	SEDE DEL CORSO PER AMBITO PROVINCIALE	N. edizioni da attivare	Responsabile del procedimento della gestione
9000uno S.a.s.	Alfabetizzazione digitale	1089847	70	Comuni della Provincia di Ancona	1	Riccardo Burattini
		1089848			1	
		1089710			1	
		1089711			1	
		1089850			1	
		1089851			1	
	Competenza linguistica inglese livello A2	1089706	40	Comuni della Provincia di Macerata	1	
	Marketing e business	1089849	120	Comuni della Provincia di Ancona	1	
		1089853	120	Comuni della Provincia di Ancona	1	
	Alfabetizzazione digitale UC 1,3 Gestire dati, informazioni e contenuti digitali - DigiComp 2.1)	1089709	90	Comuni della Provincia di Macerata	1	
		1089856			1	
		1089857			1	
		1089858			1	
	Assistente familiare	1089712	100	Comuni della Provincia di Ancona	1	
	Competenze linguistiche (Business English livello intermedio).	1089855	60	Comuni della Provincia di Ancona	1	
	Tecnico grafico illustratore	1089708	410	Comuni della Provincia di Macerata	1	

ENTE CAPOFILA ATI BENEFICIARIO	TITOLO	Codice Siform progetto clonato	DURATA	SEDE DEL CORSO PER AMBITO PROVINCIALE	N. edizioni da attivare	Responsabile del procedimento della gestione
E.N.F.A.P. Marche	Addetto alle scritture contabili - Aggiornamento UC 461 - 462	1089579	150	Comuni della Provincia di Ancona	1	Maurizio Chiacchio
	Programmazione macchine a controllo numerico UC 2109 - 2110	1089806	150	Comuni della Provincia di Ancona	1	
	Abilitazione SAB - Sommistrazione bevande e alimenti	1089807	105	Comuni della Provincia di Ancona	1	
	Tecnico del Marketing Turistico - Profilo 165	1089809	500	Comuni della Provincia di Fermo	1	
	Addetto alla riparazione, montaggio e consegna dei mobili - UC 505 - 509	1089808	150	Comuni della Provincia di Macerata	1	

ENTE CAPOFILA ATI BENEFICIARIO	TITOLO	Codice Siform progetto clonato	DURATA	SEDE DEL CORSO PER AMBITO PROVINCIALE	N. edizioni da attivare	Responsabile del procedimento della gestione
Imprendere S.r.l.	Carico e scarico merci	1089783	80	Comuni della Provincia di Pesaro Urbino	4	Deborah Mucci

	TITOLO	Codice Siform progetto clonato	DURATA	SEDE DEL CORSO PER AMBITO PROVINCIALE	N. Corsi da attivare	Responsabile del procedimento della gestione
IAL Marche S.r.l. Impresa Sociale	Competenze Digitali: Alfabetizzazione su informazioni e dati (livello base) DIG.COMP 2.1	1089614	106	Comuni della Provincia di Pesaro Urbino	9	Marco Burani
	Competenze digitali: Comunicazione e collaborazione (livello intermedio) Dig.Comp 2.1	1089615	106	Comuni della Provincia di Pesaro Urbino	1	
	Esecuzione delle operazioni di saldatura - (RRPP UC 2107)	1089616	100	Comuni della Provincia di Ancona	1	
	Competenze digitali	1089625	100	Comuni della Provincia di Ancona	2	

ENTE CAPOFILA ATI BENEFICIARIO	TITOLO	Codice Siform progetto clonato	DURATA	SEDE DEL CORSO PER AMBITO PROVINCIALE	N. edizioni da attivare	Responsabile del procedimento della gestione
Società Cooperativa Sociale Centro Papa Giovanni XXIII	Le competenze digitali del Framework Digi Comp.	1089925	40	Comuni della Provincia di Ancona	2	Lara Celani
	Addetto alle attività amministrativo-segretariali	1089927	548	Comuni della Provincia di Ascoli Piceno	1	
		1089922		Comuni della Provincia di Ancona	1	
	Aiuto cuoco	1089926	608	Comuni della Provincia di Ancona	1	

ENTE CAPOFILA ATI BENEFICIARIO	TITOLO	Codice Siform progetto clonato	DURATA	SEDE DEL CORSO PER AMBITO PROVINCIALE	N. edizioni da attivare	Responsabile del procedimento della gestione
Wega - Impresa Sociale	Competenze per segreteria	1089436	180	Comuni della Provincia di Pesaro Urbino	1	Mario Lazzari

ENTE CAPOFILA ATI BENEFICIARIO	TITOLO	Codice Siform progetto clonato	DURATA	SEDE DEL CORSO PER AMBITO PROVINCIALE	N. edizioni da attivare	Responsabile del procedimento della gestione
Digital Smart S.r.l.	Assistente familiare	1089677	100	Comuni della Provincia di Macerata	1	Roberta Frascarelli
		1089678			1	
	Responsabile di attività AAA Attività Assistite con Animali (pet therapy)	1089676	22	Comuni della Provincia di Macerata	1	

ENTE CAPOFILA ATI BENEFICIARIO	TITOLO	Codice Siform progetto clonato	DURATA	SEDE DEL CORSO PER AMBITO PROVINCIALE	N. edizioni da attivare	Responsabile del procedimento della gestione
L.A.C.A.M.	Competenze Digitali - Alfabetizzazione su informazione e dati - ICDL Full Standard	1089819	60	Comuni della Provincia di Ancona	1	Gianluca Mencucci
		1089958			1	
		1089960			1	
	Competenze Digitali - Alfabetizzazione su informazione e dati - ECDL Advanced	1089961	60	Comuni della Provincia di Ancona	1	
	Competenza chiave multilinguistica (Inglese B1)	1089962	55	Comuni della Provincia di Ancona	1	

ENTE CAPOFILA ATI BENEFICIARIO	TITOLO	Codice Siform progetto clonato	DURATA	SEDE DEL CORSO PER AMBITO PROVINCIALE	N. edizioni da attivare	Responsabile del procedimento della gestione
B.A.A.S. Studio snc	Competenze Digitali - Office Base	1089939	150	Comuni della Provincia di Ascoli Piceno	4	Marina Di Mattia
	Addetto alle attività amministrativo-segretariali	1089761	600	Comuni della Provincia di Pesaro Urbino	1	

Decreto del Dirigente del Settore Formazione Professionale, Orientamento e Aree di Crisi Complesse del 15 maggio 2023, n. 409

PR Marche – FSE + 2021/2027, Asse I Occupazione OS. 4.a: Avviso pubblico biennale per la presentazione di progetti di formazione per percorsi di Istruzione Formazione Tecnica Superiore (IFTS), con possibilità di attivazione di contratti di apprendistato di 1^livello – Annualità 2023, 2024 e 2025 - € 2.560.000,00.

IL DIRIGENTE

omissis

DECRETA

1. Di approvare, in attuazione della DGR n. 403 del 27 marzo 2023, il presente Avviso pubblico biennale finalizzato alla presentazione di percorsi di Istruzione Formazione Tecnica Superiore (IFTS), con possibilità di attivazione di contratti di apprendistato di 1^livello, come disciplinato nell'Allegato A) (comprensivo degli allegati A1, A2, A3, A4 e A5), che costituisce parte integrante del presente decreto.
2. Di dare atto che il costo complessivo dell'intervento di cui al punto precedente è pari ad € 2.560.000,00 a valere sulle risorse imputabili al PR Marche FSE + 2021/2027, Asse I Occupazione OS. 4.a, con riferimento agli anni formativi 2022/2023 e 2023/2024, per il finanziamento dei seguenti percorsi di Istruzione e Formazione Tecnica Superiore (IFTS):
   - annualità formativa 2022/2023: Euro 1.280.000,00, n.10 percorsi IFTS, n.2 per ciascun ambito provinciale, per specializzazioni e fabbisogni formativi regionali già individuati;
   - annualità formativa 2023/2024: Euro 1.280.000,00 n. 10 percorsi IFTS, n.2 (allegato A1 del presene atto) per ciascun ambito provinciale, per specializzazioni e fabbisogni formativi regionali che saranno individuati con successivo atto di Giunta regionale.
3. Di assumere, per la copertura finanziaria del presente atto, pari complessivamente a € **2.560.000,00**, le prenotazioni di impegno secondo il cronoprogramma indicato nelle tabelle di seguito riportate e conformi a quanto stabilito con la DGR n. 403/2023, a carico dei capitoli di spesa del Bilancio 2023/2025, annualità 2023, 2024 e 2025.

- Per l'annualità formativa 2022/2023, pari ad € 1.280.000,00, garantita da risorse del PR Marche – FSE + 2021/2027, sui capitoli del Bilancio 2023/2025, annualità 2023 e 2024, come di seguito rappresentato:

CAPITOLI		TOTALE	2023	2024
2040810024	P.R. FSE+ 2021/2027 - Spese per progetti formativi IFTS- TRASFERIMENTI CORRENTI A ISTITUZIONI SOCIALI PRIVATE QUOTA UE 50% - CFR	640.000,00	576.000,00	64.000,00
2040810025	P.R.FSE+ 2021/2027- Spese per progetti formativi IFTS- TRASFERIMENTI CORRENTI A ISTITUZIONI SOCIALI PRIVATE QUOTA STATO 35% - CFR	448.000,00	403.200,00	44.800,00
2040810026	P.R.FSE+ 2021/2027- Spese per progetti formativi IFTS- TRASFERIMENTI CORRENTI A ISTITUZIONI SOCIALI	192.000,00	172.800,00	19.200,00
	TOTALI	**1.280.000,00**	**1.152.000,00**	**128.000,00**

- Per l'annualità formativa 2023/2024, pari ad € 1.280.000,00, garantita da risorse del PR Marche – FSE + 2021/2027, sui capitoli del Bilancio 2023/2025, annualità 2024 e 2025, come di seguito rappresentato:

CAPITOLI		TOTALE	2024	2025
2040810024	P.R. FSE+ 2021/2027 - Spese per progetti formativi IFTS- TRASFERIMENTI CORRENTI A ISTITUZIONI SOCIALI	640.000,00	576.000,00	64.000,00
2040810025	P.R.FSE+ 2021/2027- Spese per progetti formativi IFTS- TRASFERIMENTI CORRENTI A ISTITUZIONI SOCIALI	448.000,00	403.200,00	44.800,00
2040810026	P.R.FSE+ 2021/2027- Spese per progetti formativi IFTS- TRASFERIMENTI CORRENTI A ISTITUZIONI SOCIALI	192.000,00	172.800,00	19.200,00
	TOTALI	**1.280.000,00**	**1.152.000,00**	**128.000,00**

Capitoli di entrata correlati e accertamenti:

CAPITOLI	QUOTA	ANNUALITA'	n. ACCERTAMENTO	IMPORTO (€)
1201050131	UE	2023	194	21.900.000,00
1201010510	STATO		195	15.300.000,00
1201050131	UE	2024	92	20.666.666,67
1201010510	STATO		93	14.066.666,67
1201050131	UE	2025	193	26.666.666,67
1201010510	STATO		194	18.666.666,67

Il capitolo di cofinanziamento regionale è garantito dall'autorizzazione di cui alla L.R. n. 31/2022 (tab D2).

Gli accantonamenti di cui alla DGR n. 403/2023 sui Capitoli di spesa sopra indicati, vengono ridotti per gli importi sopra indicati contestualmente all'assunzione delle suddette prenotazioni di impegni di spesa.


4. Di stabilire che verranno approvati e ammessi a finanziamento con le suddette risorse, i percorsi di IFTS presentati nel rispetto di quanto stabilito dalle Linee di indirizzo approvate con la DGR n. 403/2023 e articolate, nel dettaglio, nell' Avviso pubblico di cui all'Allegato A (comprensivo degli allegati A1, A2, A3, A4 e A5, del presente decreto.
5. Di stabilire altresì, che i progetti di IFTS 2023 (annualità formativa 2022/2023), devono essere presentati entro e non oltre le ore **13:00 del quaratacinquesimo giorno, successivo alla data di pubblicazione del presente atto nel BUR della Regione Marche**, salvo proroga stabilita dalla Regione Marche, e che saranno valutati sulla base della griglia prevista art. 10 dell'Allegato A), ed ammessi a finanziamento a condizione che venga raggiunto un punteggio normalizzato e ponderato almeno pari a 60/100.
6. Di disporre che la valutazione dei progetti, di cui al precedente punto, ritenuti ammissibili verrà effettuata da una Commissione Tecnica nominata con apposito atto, dal Dirigente del Settore Formazione professionale, Orientamento e Aree di crisi complesse.
7. Di rinviare a successivi, e specifici atti dirigenziali, la dichiarazione di ammissibilità o non ammissibilità dei progetti presentati, l'approvazione e la concessione delle provvidenze previste dal presente intervento, nonché l'assunzione dei necessari impegni di spesa.
8. Di dare atto che la responsabile del procedimento è, ai sensi dell'art. 5, 1° comma, della legge 241/90, Rossella Bugatti e che i responsabili del procedimento dell'attività di gestione dei singoli percorsi corsi, compresa l'attività relativa alla procedura finanziaria attinente all'erogazione degli acconti e degli eventuali saldi o dei recuperi ai beneficiari, verranno nominati con successivo decreto dirigenziale.
9. Di dare atto che le prenotazioni daranno luogo ad impegno con l'aggiudicazione definitiva, nel rispetto dell'art. 56 del D.Lgs. n. 118/2011; nel caso in cui entro il 31/12/2023 e il 31/12/2024 non si darà luogo all'aggiudicazione di spesa, le prenotazioni di cui sopra saranno annullate con relativo accertamento di economia.
10. Di procedere ad eventuali variazioni dei cronoprogrammi finanziari al fine di provvedere alla corretta imputazione della spesa in termini di esigibilità, nel rispetto della competenza finanziaria di cui all'art. 3 e all'allegato 4/2 del D.Lgs n. 118/2011, fermo restando l'importo massimo previsto.
11. Di dare evidenza pubblica al presente Decreto, completo di allegati, con la pubblicazione nel portale della Regione Marche ai seguenti link, con la precisazione che la pubblicazione costituisce, a tutti gli effetti, formale comunicazione ai sensi della legge n. 241/90 e successive modificazioni.:
https://www.regione.marche.it/Regione-Utile/Istruzione-Formazione-e-Diritto-allo-Studio/IFTS-Istruzione-e-Formazione-Tecnica-Superiore

https://www.regione.marche.it/Entra-in-Regione/Fondi-Europei/bandi-Fse
https://www.regione.marche.it/Entra-in-Regione/BandiContributo

Di pubblicare il presente provvedimento, in forma integrale, in conformità alle disposizioni vigenti in materia, sul BUR Marche.

Si attesta l'avvenuta verifica dell'inesistenza di situazioni anche potenziali di conflitto di interesse ai sensi dell'art. 6bis della L. 241/1990 e s.m.i.

Il Dirigente
(Massimo Rocchi)

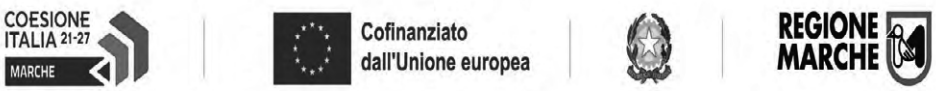

ALLEGATO A) – Avviso pubblico

P.R. FSE + 2021/27
Asse Occupazione
OS. 4.a

Avviso pubblico biennale per la presentazione di progetti di formazione per percorsi di Istruzione Formazione Tecnica Superiore (IFTS), con possibilità di attivazione di contratti di apprendistato di 1^livello– Anni formativi 2022/2023 e 2023/2024.

INDICE

FABBISOGNI SPECIFICI E FINALITA' STRATEGICHE

QUADRO NORMATIVO

ART. 1 - FINALITA' E RISORSE FINANZIARIE
ART. 2 - DESCRIZIONE DELL'INTERVENTO FORMATIVO
ART. 3 - TIPOLOGIA DI INTERVENTO E DURATA DEI PROGETTI
ART. 4 - DESTINATARI DEI PROGETTI
ART. 5 - SOGGETTI AVENTI TITOLO A PRESENTARE DOMANDA
ART. 6 - MODALITA' E TERMINI DI PRESENTAZIONE DELLE DOMANDE
ART. 7 - PROMOZIONE DELL'ATTIVAZIONE DEI CONTRATTI DI APPRENDISTATO DI 1^ LIVELLO
ART.8 - REQUISITI DEL PROGETTO
ART.9 - CAUSE DI INAMMISSIBILITA' DELLE DOMANDE
ART.10 - CRITERI DI SELEZIONE E VALUTAZIONE DELLE DOMANDE
ART.11 - APPROVAZIONE DELLE GRADUATORIE E PUBBLICAZIONE E COMUNICAZIONE DEGLI ESITI DELL'ISTRUTTORIA
ART.12 - SPESE AMMISSIBILI
ART.13 - ADEMPIMENTI A CARICO DEL SOGETTO FINANZIATO E MODALITA' DI FINANZIAMENTO
ART.14 - SOSPENSIONE E REVOCA DEL FINANZIAMENTO
ART.15 - CONTROLLI E RISPETTO DELLA POLITICA ANTIFRODE
ART.16 - CLAUSOLA DI SALVAGUARDIA
ART.17 - RESPONSABILE UNICO DEL PROCEDIMENTO E TERMINI DEL PROCEDIMENTO
ART.18 - FORO UNICO COMPETENTE
ART.19 - INFORMAZIONE E PUBBLICITA'
ART.20 - INFORMATIVA SUL TRATTAMENTO DEI DATI PERSONALI
ART.21 – ALLEGATI:

- A1: Prospetto specializzazioni
- A2: Domanda di ammissione a finanziamento in caso di ATI o ATS costituita o da costituire (Soggetto Capofila)
- A3: Dichiarazione dei legali rappresentanti dei singoli soggetti diversi dal capofila partecipanti all'associazione temporanea di impresa o associazione temporanea di scopo
- A4: Informativa su trattamento dati e pubblicazione
- A5: Dichiarazione aziende disponibili ad assunzioni con apprendistato 1^ livello

FABBISOGNI SPECIFICI E FINALITA' STRATEGICHE

In attuazione della deliberazione di Giunta regionale n. 403 del 27 marzo 2023, viene emanato il presente avviso pubblico biennale, finalizzato alla realizzazione di percorsi di Istruzione e Formazione Tecnica Superiore (nel proseguo IFTS), a valere sul PR FSE + 2021/27, Asse Occupazione, l'Obiettivo Specifico 4.a: migliorare l'accesso all'occupazione di tutte le persone in cerca di lavoro, in particolare i giovani e i disoccupati di lungo periodo e delle persone inattive, promuovendo il lavoro autonomo e l'economia sociale, attraverso l'intervento di cui alla scheda OS 4.a (2) del Documento attuativo approvato con DGR n. 202/2023.

I percorsi IFTS sono funzionali a suddetto obiettivo in quanto:

a) rafforzano il raccordo tra Istruzione, Formazione e imprese, essendo prevista una necessaria sinergia tra sistema scolastico, mondo accademico-universitario, mondo del lavoro, tutti coinvolti nella gestione congiunta dei progetti.

b) Rappresentano un'offerta formativa efficace in termini occupazionali per giovani e adulti rispondente ai fabbisogni formativi emersi dal territorio. Lo stesso rapporto speciale INAPP 2021 "Lavoro, formazione e società in Italia nel passaggio all'era post-covid19", afferma come "*da un punto di vista lavorativo… la filiera lunga della formazione tecnico professionale sembra funzionare…in quanto…a due anni di distanza dal conseguimento della specializzazione con l'Istruzione e formazione tecnica superiore (IFTS) la quota di occupati è del 64% e l'80% di coloro che lavorano ha trovato occupazione entro un anno dalla fine del corso*".

c) Sono uno dei canali del sistema formativo post secondario, performante per i giovani nella delicata fase di passaggio dal sistema scolastico al mercato del lavoro, in quanto rafforzano le competenze acquisite con il diploma conclusivo del secondo ciclo o nell'ambito della formazione professionale con una specializzazione tecnica superiore referenziata al 4^ livello EQF.

d) Costituiscono un'offerta formativa accessibile anche da giovani NEET e/o altri soggetti che abbiano assolto all'obbligo di istruzione maturando esperienze informali e formali nei sistemi dell'istruzione, formazione e lavoro senza il conseguimento di un titolo formale, attraverso misure di accompagnamento che possono concretizzarsi in diverse azioni (moduli formativi aggiuntivi per l'omogeneizzazione delle competenze, individualizzazione dei percorsi, accreditamento competenze, ecc.).

e) Sono tra i pochi percorsi in cui la normativa nazionale vigente consente il conseguimento dell'attestato di specializzazione anche in modalità duale, cioè con l'assunzione immediata del corsista, di età fino al compimento di 25 anni (24 anni +364 giorni), con un contratto di apprendistato di 1^ livello, a seguito della stipula di un apposito protocollo d'intesa tra impresa e agenzia formativa, con attribuzione all'allievo della duplice qualità di corsista e lavoratore (sistema duale).

Le criticità di carattere economico, sociale, territoriale demografico e i fallimenti del mercato, che si intendono contrastare con il presente intervento sono, in particolare:

- l'elevato tasso di disoccupazione giovanile e il relativo tasso di inattività (15-24 anni);

- il fenomeno dei NEET e il maggior rischio occupazionale per i soggetti meno scolarizzati;

- lo skill gap rispetto alle richieste del mercato.

QUADRO NORMATIVO

- L.R. del 16 marzo 1990, n.16 "*Ordinamento del sistema regionale di formazione professionale*";
- Legge 7 agosto 1990, n.241 "*Nuove norme in materia di procedimento amministrativo e di diritto di accesso ai documenti amministrativi" e s.m.i.*".
- L.R. del 10 agosto 1998 n.31 "*Modifiche ed integrazioni delle leggi regionali 26 marzo 1990, n.16 e 18 gennaio 1996, n.2*".
- Legge 17 maggio 1999, n. 144, art. 69, comma 2 *"(Istruzione e formazione tecnica superiore)"*;
- Accordo Conferenza Unificata 02 marzo 2000, rep. 222 "*Accordo tra Governo, regioni, province, comuni e comunità montane, per la valutazione e la certificazione dei percorsi di istruzione e formazione tecnica superiore previsti dai progetti pilota 1998/1999*".
- Legge Regionale n.2 del 25/01/2005 e s.m.i., "*Norme regionali per l'occupazione, la tutela e la qualità del lavoro".*
- *D.lgs. 15 aprile 2005, n.76 "Definizione delle norme generali sul diritto-dovere all'istruzione e formazione, a norma dell'art.2, c.1, lett. c), della legge 28 marzo 2003, n.53.*
- *D.lgs. 17 ottobre 2005, n.226 "Definizione delle norme generali e dei livelli essenziali delle prestazioni sul secondo ciclo del sistema educativo di istruzione e formazione ai sensi della L. 28 marzo 2003, n.53" e s.m.i..*
- *Decreto del Ministero della Pubblica Istruzione 22 agosto 2007, n. 139, "Regolamento recante norme in materia di adempimento dell'obbligo di istruzione ai sensi dell'articolo 1, comma 622 della Legge 27 dicembre 2006, n. 296".*
- D.P.C.M. 25 gennaio 2008, *"Linee guida per la riorganizzazione del Sistema di istruzione e formazione tecnica superiore e la costituzione degli istituti tecnici superiori*;"
- Decreto MIUR 7 febbraio 2013 avente ad oggetto "Definizione dei percorsi di specializzazione tecnica superiore di cui al Capo III del decreto del Presidente del Consiglio dei Ministri 25 gennaio 2008 ".
- D.Lgs. 15 giugno 2015, n. 81, "Disciplina organica dei contratti di lavoro e revisione della normativa in tema di mansioni, a norma dell'articolo 1, comma 7, della Legge 10 dicembre 2014, n. 183" e successive modificazioni, con particolare riferimento all'art. 43 "Apprendistato per la qualifica e il diploma professionale, il diploma di istruzione secondaria superiore e il certificato di specializzazione tecnica superiore ".
- D.M. 30 giugno 2015 "Definizione di un quadro operativo per il riconoscimento a livello nazionale delle qualificazioni regionali e delle relative competenze, nell'ambito del Repertorio nazionale dei titoli di istruzione e formazione e delle qualificazioni professionali di cui all'art.8 del D.lgs. n.13/2013".
- Decreto Interministeriale 12 ottobre 2015 "Definizione degli standard formativi dell'apprendistato e criteri generali per la realizzazione dei percorsi di apprendistato, in attuazione dell'articolo 46, comma 1, del decreto legislativo 15 giugno 2015, n. 81".

- Decreto interministeriale 27 aprile 2016, n. 272, “Definizione della struttura e del contenuto del percorso di istruzione e formazione tecnica superiore di durata annuale per l'accesso ai percorsi degli istituti tecnici superiori”.
- Regolamento (UE 2016/679 del 27 aprile 2016 relativo alla protezione delle persone fisiche riguardo al trattamento dei dati personali, nonché alla libera circolazione di tali dati e che abroga la direttiva 95/46/CE (regolamento generale sulla protezione dei dati).
- D.G.R. n. 485 del 23/05/2016 “Definizione degli standard formativi dell’apprendistato per la qualifica e il diploma professionale, il diploma di istruzione secondaria superiore e il certificato di specializzazione tecnica superiore (IFTS) ai sensi dell’art.43 del D.Lgs.n.81 del 15/6/2015 e del Decreto Interministeriale del 12/10/2015- Revoca DGR 1536 del 31/10/2012”.
- D.G.R. n. 740 del 5/06/2018 “DGR n. 1412 del 22 dicembre 2014 recante Istituzione del Repertorio Regionale dei profili Professionali: aggiornamento, modifica e riorganizzazione del medesimo”.
- Regolamento (UE/Euratom) n.2018/1046 del Parlamento Europeo e del Consiglio del 18 luglio 2018, che stabilisce le regole finanziarie applicabili al bilancio generale dell’Unione e modifica i regolamenti (UE) n.1296/2013 (UE) n.1301/2013 (UE) n.1303/2013 (UE) n.1304/2013 (UE) n.1309/2013 (UE) n.1316/2013 (UE), n.223/2014 (UE), n.283/2014 (UE) e la decisione n. 541/2014/UE, e abroga il regolamento (UE, Euratom) n.966/2012.
- D.G.R. n.19 del 20/01/2020 “DGR n. 802/2012 concernente "Approvazione dei Manuali per la gestione e la rendicontazione dei progetti inerenti la formazione e le politiche attive del lavoro. Revoca DGR n. 2110/2009": sostituzione dell'all."B" (,'Manuale a costi standard") e modifica dell'all. "A" ("Manuale a costi reali")”.
- Regolamento (UE) 2020/852 del Parlamento europeo e del Consiglio 18 giugno 2020 relativo all’istituzione di un quadro che favorisce gli investimenti sostenibili e recante modifica del regolamento (UE) 2019/2088.
- Regolamento Delegato (UE) 2020/972 della Commissione del 2 luglio 2020 che modifica il Regolamento (UE) n.1407/2013 (regime “de minimis” per quanto riguarda la sua proroga) e il Regolamento (UE) n.651/2014 (Global Block Exemption Regulation) per quanto riguarda la sua proroga e adeguamenti pertinenti.
- D.G.R. n.1093 del 03/08/2020 ad oggetto “Approvazione delle linee di indirizzo delle competenze chiave, linguistiche e digitali per il sistema regionale degli standard per la progettazione realizzazione dei percorsi di formazione professionale”.
- Decreto dirigenziale n.772/IFD del 06/08/2020 avente ad oggetto “Approvazione delle schede delle competenze chiave, linguistiche e digitali per il sistema regionale degli standard per la progettazione realizzazione dei percorsi di formazione professionale”.
- Raccomandazione del Consiglio del 30 ottobre 2020 relativa a “un ponte verso il lavoro, che rafforza la garanzia per i giovani” (2020/C 372/01).
- Raccomandazione del Consiglio del 24 novembre 2020 relativa a “Istruzione e Formazione Professionale –IFP” (2020/C 417/01).
- Delibera del CIPE n. 63 del 26 novembre 2020 che introduce la normativa attuativa della riforma del CUP.

- D.G.R. n.1555 del 01/12/2020 ad oggetto "*Definizione del quadro strategico regionale per la programmazione 2021-2027 seguito dell'approvazione in Consiglio Europeo degli strumenti del Quadro finanziario pluriennale e di Next Generation EU - Revoca della DGR 971/2020*".
- Regolamento (UE) 2020/2093 del Consiglio del 17 dicembre 2020 che stabilisce il Quadro Finanziario Pluriennale (QFP) per il periodo 2021-2027.
- Comunicazione della Commissione (2021/C 200/01) recante gli Orientamenti sull'uso delle opzioni semplificate in materia di costi nell'ambito dei fondi strutturali e di investimento europei.
- Regolamento (UE) 2021/1060 del Parlamento Europeo e del Consiglio del 24 giugno 2021 recante le disposizioni comuni applicabili al Fondo europeo di sviluppo regionale, al Fondo sociale europeo Plus, al Fondo di coesione, al Fondo per una transizione giusta, al Fondo europeo per gli affari marittimi, la pesca e l'acquacoltura, e le regole finanziarie applicabili a tali fondi e al Fondo Asilo, migrazione e integrazione, al Fondo Sicurezza interna e allo Strumento di sostegno finanziario per la gestione delle frontiere e la politica dei visti.
- Regolamento (UE) 2021/1057 del Parlamento Europeo e del Consiglio del 24 giugno 2021 che istituisce il Fondo sociale europeo Plus (FSE+) e che abroga il regolamento (UE) n. 1296/2013;
- Decreto del Ministero del Lavoro e delle Politiche Sociali del 14 dicembre 2021 di adozione del "Piano Nazionale Nuove Competenze", pubblicato in G.U. n.307 del 28 dicembre 2021.
- Deliberazione n.32 del 14 aprile 2022 del Consiglio Regionale delle Marche avente ad oggetto "Approvazione della proposta di programma FSE+ Marche 2021-2027 ai sensi dell'art.6 della L.R. 2 ottobre 2006, n.14".
- Circolare del Ministero del Lavoro e delle Politiche Sociali n.12 del 06/06/2022 avente ad oggetto "Il contratto di apprendistato di primo livello, ai sensi dell'articolo 43 del decreto legislativo 15 giugno 2015, n. 81, e del decreto interministeriale 12 ottobre 2015".
- Accordo di partenariato 2021-2027 dell'Italia che è stato adottato con Decisione di Esecuzione della Commissione C (2022) 4787 del 15 luglio 2022.
- Decreto del Ministero del Lavoro e delle Politiche Sociali n.139 del 2 agosto 2022 avente ad oggetto "Linee Guida per la programmazione e attuazione dei percorsi di Istruzione e Formazione Professionale (IeFP) e di Istruzione e Formazione Tecnica Superiore (IFTS) in modalità duale", in recepimento dell'Accordo in sede di Conferenza permanente per i rapporti tra Stato, Regioni e Province Autonome di Trento e Bolzano del 27 luglio 2022".
- Decisione C (2022) 7491 del 12/10/2022, che approva il PR FSE + 2021/27 della Regione Marche.
- D.G.R. n.1389 del 28/10/2022 avente ad oggetto "Revoca della D.G.R. n. 1140 del 27 settembre 2021 e approvazione nuove linee di indirizzo per il sistema regionale degli standard per la progettazione e realizzazione dei percorsi di formazione professionale".
- Deliberazione Amministrativa dell'Assemblea legislativa regionale n.42 del 08/11/2022 di approvazione definitiva del PR FSE+ 2021-2027 della Regione Marche.
- Accordo fra Regioni n.22/230/CR6/C17 del 21/12/2022 avente ad oggetto "linee guida relative alle modalità di erogazione della formazione a distanza per percorsi di formazione non regolamentata".
- L.R. n.30 del 30 dicembre 2022 "Disposizioni urgenti in materia di sistema regionale di certificazione delle competenze".
- Norma nazionale di ammissibilità della spesa per il periodo di programmazione 2021/27.

- D.G.R. relativa alla Descrizione del Sistema di Gestione e Controllo del PR FSE +2021/27.
- D.GR. n. 202 del 22/02/2023 relativa al Documento attuativo del PR FSE+ 2021/27.
- D.G.R. n.403 del 27/03/2023 avente ad oggetto "PR Marche FSE+ 2021/27, Asse Occupazione OS.4a-Linee di indirizzo per la definizione dell'Avviso Pubblico biennale finalizzato alla realizzazione di progetti di formazione per percorsi di Istruzione Formazione Tecnica Superiore (IFTS), con possibilità di attivazione di contratti di apprendistato di 1 livello—annualità 2023, 2024 e 2025".

Qualora gli atti normativi e dispositivi sopra richiamati dovessero subire modificazioni e/o integrazioni, prima della sottoscrizione del previsto atto di adesione, che ufficializza la posizione di beneficiario per l'associazione proponente, l'attività ammessa alle provvidenze di cui al presente avviso dovrà conformarsi alle nuove disposizioni.

ART. 1 - FINALITA' E RISORSE FINANZIARIE

Il presente avviso pubblico biennale costituisce attuazione del PR FSE+ 2021/27 della Regione Marche, approvato dalla Commissione Europea con Decisione C(2022) 7401 del 12/10/2022, e della DGR 403 del 27 marzo 2023 avente ad oggetto "PR Marche – FSE + 2021/2027, Asse I Occupazione OS. 4.a – Linee di indirizzo per la definizione dell'Avviso Pubblico biennale finalizzato alla realizzazione di progetti di formazione per percorsi di Istruzione Formazione Tecnica Superiore (IFTS), con possibilità di attivazione di contratti di apprendistato di 1^livello – Annualità 2023, 2024 e 2025".

Con il presente avviso pubblico biennale, la Regione Marche intende perseguire i seguenti obiettivi:

1) Definire e finanziare l'offerta regionale dei percorsi di Istruzione e Formazione Tecnica Superiore (nel proseguo IFTS) per gli anni formativi 2022/2023 e 2023/2024.

2) Migliorare l'accesso all'occupazione di tutte le persone in cerca di lavoro, in particolare i giovani, i disoccupati di lungo periodo e delle persone inattive, con un'offerta formativa che garantisca l'acquisizione di competenze rispondenti alla domanda delle imprese, soprattutto piccole e medie, e degli altri soggetti del territorio, con particolare riguardo al sistema dei servizi e ai settori produttivi interessati da innovazioni tecnologiche e dalla internazionalizzazione dei mercati.

3) Potenziare il raccordo tra Istruzione (Università e Istituti di Istruzione secondaria), Formazione (ITS Academy, IFTS) e imprese, favorendo la verticalizzazione tra percorsi IeFP, IFTS, ITS, in modo da garantire un percorso formativo strutturato più efficace in termini occupazionali.

4) Promuovere, per gli eventuali soggetti occupati che partecipino agli interventi di propria iniziativa e al di fuori dell'orario di lavoro, un innalzamento delle competenze professionali al fine di aumentarne l'occupabilità e adattabilità, prevenendo la disoccupazione.

5) Presidiare la transizione fra scuola e lavoro con un'offerta formativa post-secondaria d'Istruzione Tecnica Superiore che consenta di acquisire un elevato livello di competenze tecnico professionali, tanto ai giovani diplomati nella filiera dell'istruzione, a conclusione del secondo ciclo, che ai giovani diplomati nella filiera dell'Istruzione e Formazione Professionale (IeFP), a

conclusione del IV^ anno di tali percorsi, nonché ai soggetti giovani o adulti sprovvisti di titolo di studio che abbiano maturato competenze in precedenti percorsi formali e informali di istruzione, formazione e lavoro, successive all'assolvimento o proscioglimento dell'obbligo di istruzione.

6) Offrire alle filiere regionali personale tecnico specializzato in grado di apportare nel mondo del lavoro e nel sistema produttivo regionale, competenze finalizzate all'innovazione delle imprese e a rafforzarne la competitività, attraverso interventi formativi prioritariamente finalizzati all'acquisizione di competenze tecnico professionali relative a specializzazioni IFTS, spendibili anche nei settori della S3 (Strategia regionale di specializzazione intelligente 2021-2027), del turismo e delle altre filiere produttive individuate dalla Regione Marche anche con il contributo del Comitato IFTS di cui al D.D.S. n.89/FOAC del 16/02/2023, previsto dall'art.11, c.2, del D.P.C.M. 25 gennaio 2008.

7) Promuovere percorsi duali per sostenere e diffondere l'apprendistato di 1^ livello per il conseguimento del certificato di specializzazione tecnica superiore, ai sensi dell'art.43 del D.lgs. 15 giugno 2015, n. 81, del decreto interministeriale 12 ottobre 2015 (art.5, c.6, lett.d)) e della D.G.R. 485 del 23/05/2016, prevedendo la possibilità di attivare tale tipologia contrattuale per gli allievi in età di apprendistato di 1^ livello (fino al compimento di 25 anni), con formazione formale in azienda per il 50% delle ore corso (400 ore), nel rispetto di quanto previsto nella circolare MLPS n.12 del 06/06/2022, in alternativa allo stage/alternanza rafforzata al 40% (320 ore).

8) Offrire la possibilità agli iscritti in possesso del diploma professionale acquisito in esito al IV^ anno dei percorsi di Istruzione e Formazione Professionale (IeFP) o, comunque, privi del titolo conclusivo del secondo ciclo di acquisire anche le competenze comuni c.d. rafforzate, previste nell'allegato A del D.I. 272 del 27/04/2016 che modifica e integra l'allegato E al D.I. 07/02/2013 (competenze comuni relazionali rafforzate e competenze comuni c.d. matematiche aggiuntive, oltre alle competenze comuni gestionali).

9) Garantire, in continuità con gli obiettivi della Missione 5, componente 1, investimento 1.4 "Sistema Duale" del PNRR, un monitoraggio di tutti gli allievi privi di titolo conclusivo del secondo ciclo di istruzione che abbiano conseguito il certificato di specializzazione IFTS in apprendistato di 1^ livello.

10) Incentivare l'eventuale scelta degli allievi specializzati di proseguire gli studi in ambito universitario attraverso l'eventuale riconoscimento di crediti formativi universitari da poter far valere in caso di prosecuzione degli studi in tale ambito; detti crediti andranno evidenziati nella proposta progettuale.

Le risorse finanziarie per l'attuazione degli interventi formativi, previsti per il biennio formativo 2022/2023 e 2023/2024, ammontano a complessivi euro **2.560.000,00** e sono afferenti al PR Marche FSE + 2021/27, Asse "Occupazione", Obiettivo specifico 4.a, con le quali, si intende perseguire le finalità di cui sopra, andando a finanziare l'offerta formativa regionale in ambito IFTS, come segue:

Ammontare risorse	Annualità	N. Progetti finanziati	Costo a progetto	Formula/COA	Specializzazioni
€.1.280.000,00	2022/2023	N.10 ripartiti in n.2 progetti per ciascuna delle n.5 Province	€.128.000,00	€.8,00 euro X 800 ore X 20 allievi	Individuate: Allegato A1 presente avviso
€.1.280.000,00	2023/2024	N.10 ripartiti in n.2 progetti per ciascuna delle n.5 Province	€.128.000,00	€.8,00 euro X 800 ore X 20 allievi	Da individuare con successiva delibera di Giunta regionale

Qualora la quota dei partecipanti occupati sia pari o superiore al 50% dei partecipanti, il costo del progetto potrà essere finanziato nell'ambito OS 4.g del PR FSE+2021/2027.

L'offerta IFTS relativa all'anno 2022/2023 è articolata in n. 10 progetti, due per ciascun territorio provinciale, di importo pari ad euro **128.000,00** ciascuno, per n.20 allievi a corso, per un bacino di potenziali partecipanti pari a n. 200 da intercettare nell'anno **2022/2023**. Le specializzazioni messe a bando, per l'anno 2022/2022, sono già state già individuate e sono indicate nell'**allegato A1** al presente avviso pubblico. Le domande di finanziamento possono essere presentate secondo le modalità indicate al successivo articolo 6 del presente avviso.

L'offerta IFTS relativa all'anno 2023/2024 è articolata anch'essa in n.10 progetti, due per ciascun territorio provinciale, di importo pari ad euro 128.000,00 ciascuno, per n.20 allievi a corso, per un bacino di potenziali pari a n.200 da intercettare nel successivo anno **2023/2024**. Le specializzazioni, relative all'anno 2023/2024, saranno individuate successivamente con apposita delibera di Giunta regionale nel corso dell'anno 2023/2024. Successivamente alla definizione di dette specializzazioni, saranno aperti, per ciascun ambito territoriale e per un analogo arco temporale, i relativi bandi nel sistema informativo SIFORM2 (secondo finestre temporali predefinite) per consentire la presentazione dei progetti formativi relativi all'offerta IFTS 2023/2024, secondo le modalità previste al successivo art. 6.

Rispetto all'indicatore di output "numero di partecipanti" previsto dal PR FSE+2021/27, approvato con Delibera del Consiglio Regionale n. 42 del 08/11/2022, e al contributo stabilito dal documento attuativo, quale target intermedio per l'intervento di cui alla scheda OS 4.a (2) del Documento attuativo approvato con DGR n.202/2023, pari a 94 partecipanti al 2024, l'avviso è coerente con l'indicatore in questione (sul punto si rinvia a quanto previsto nel PR sopra citato).

ART. 2 – DESCRIZIONE INTERVENTO FORMATIVO

I percorsi formativi IFTS contribuiscono alla diffusione della cultura tecnica e scientifica grazie ad un'offerta formativa che coniuga conoscenze culturali e una formazione tecnica e professionale, approfondita e mirata, con particolare riferimento alle piccole e medie imprese, interessate dalla innovazione tecnologica e dalla internazionalizzazione dei mercati. Rispondono a specifici fabbisogni formativi differenziati che possono interessare, oltre ai disoccupati, per avere migliori

chances occupazionali, anche gli adulti già occupati in un'ottica di riqualificazione lavorativa. Questi percorsi formativi offrono, inoltre, la possibilità di acquisire la capacità di utilizzare conoscenze, abilità sociali e/o metodologiche in situazioni di lavoro o di studio, nello sviluppo professionale e personale.

In base al D.I. del 7 febbraio 2013, n.91, relativo alla definizione di questa tipologia di percorsi formativi, le competenze da acquisire sono relative a competenze in ambito scientifico, tecnologico, linguistico, giuridico ed economico, organizzativo, comunicativo e relazione, oltre a competenze specifiche tecnico-professionali riguardante la specifica specializzazione tecnica superiore. Le specializzazioni previste da tale Decreto, riferite a livello macro-nazionale, sono declinabili in specifici profili professionali espressione del contesto socio-economico del territorio regionale.

Per la declinazione dei fabbisogni formativi, la Regione Marche ha individuato le specializzazioni di cui al presente avviso, tra quelle elencate nell'allegato C al D.I. 7 febbraio 2013, avvalendosi anche del contributo del Comitato IFTS, aggiornato nella composizione con D.D.S. 89/FOAC del 16/02/2023, così come previsto dall'art.11, 2 comma, del D.P.C.M. 25/01/2008 e riunitosi a tal fine in data 22 marzo 2023.

Oltre al suddetto D.I. 7 febbraio 2013, è opportuno tenere in conto di quanto stabilito dal D.I. n.272 del 27/04/2016, relativo alla definizione della struttura e del contenuto dei percorsi di istruzione e formazione tecnica superiore per l'accesso ai percorsi degli Istituti Tecnici Superiori (ora Istituti Tecnologici Academy), da parte dei giovani e adulti in possesso del diploma professionale conseguito in esito ai percorsi quadriennali di istruzione e formazione professionale (IeFP), che dovessero iscriversi ai percorsi IFTS oggetto del presente avviso. Al fine di consentire a questa tipologia di partecipanti di proseguire eventualmente gli studi negli ITS Academy ovvero di rafforzare le competenze comuni, dei soggetti privi del titolo conclusivo del secondo ciclo, sarà valutato positivamente il fatto che i progetti formativi proposti, prevedano moduli per l'acquisizione delle c.d. competenze comuni rafforzate, previste nell'allegato A del Decreto n. 272/2016, che integra e modifica parzialmente l'allegato E, al D.I. 7/02/2013, n.91, concernente le competenze comuni, secondo le indicazioni e soluzione descritte al successivo articolo 8 "requisiti del progetto".

ART. 3 – TIPOLOGIA DI INTERVENTO E DURATA DEI PROGETTI

Il percorso formativo in IFTS prevede un monte ore massimo, finanziabile, di 800 ore, al netto delle ore dedicate all'esame, articolato in due semestri consecutivi ed è finalizzato al conseguimento di un certificato di specializzazione tecnica superiore referenziato al 4^livello EQF (European Qualifications Framework).
Ogni progetto formativo deve essere articolato come di seguito riportato, ipotizzando l'attivazione di due classi, una per gli allievi con stage/alternanza rafforzata al 40% (320 ore), una per gli allievi-apprendisti assunti con contratto di apprendistato di 1 livello al 50% (400 ore):

- n. 400 ore di formazione in aula per moduli frequentate da entrambe le classi;
- n. 80 ore di formazione in aula, per moduli relativi alle competenze tecnico-professionali, frequentate dalla sola classe in stage/alternanza rafforzata;
- n. 320 ore di stage/alternanza rafforzata/formazione interna aziendale in apprendistato di 1 livello, frequentate da entrambe le classi;
- n. 80 ore di formazione interna aziendale in apprendistato di 1 livello, frequentate dalla sola classe con allievi in apprendistato di 1^ livello;
- n. 8 ore: esame finale, che andrà valorizzato nel progetto a n. 0 ore.

Le ore corso finanziabili sono n. 800; l'entità del finanziamento non può superare l'importo massimo previsto di € **128.000,00** euro, riconosciuto sulla base di un COA (Costo ora allievo) pari a €.8,00 per n.20 allievi per n.800 ore. Le ore di formazione per singolo corso sono pari a 16.000 (800 ore X 20 allievi).

Nel caso non siano attivati contratti di apprendistato di 1 livello ma solo stage/alternanza rafforzata, le ore di formazione interna aziendale (= n. 80) in apprendistato di 1^ livello, previste a progetto, sono da intendersi non attivate.
Qualora, a causa della difficoltà di intercettare candidati interessati all'attività formativa, si rendesse necessario diminuire, in fase di avvio, il numero di allievi previsto in sede progettuale, è possibile accogliere una modifica in tale senso, adeguatamente giustificata, contenente la riparametrazione del costo e la conseguenziale riduzione del finanziamento, mantenendo inalterato il costo ora allievo risultante dal progetto approvato; si provvederà alla modifica dell'Atto di adesione con apposita appendice, con modifica anche delle UCS ore/corso.

L'entità della sovvenzione da assegnare per ciascuno dei progetti ammessi a finanziamento verrà determinata attraverso la metodologia delle "Tabelle standard di costi unitari" *(i c.d. "Costi standard")*, ai sensi dell'art. 53, comma 1, lett. "b" del Reg. (UE) n.2021/1060 del 24/06/2021 e del "Manuale a costi standard" vigente.

Fermo restando che è necessario assicurare ai destinatari le più ampie possibilità di partecipazione alle attività formative in presenza e che va favorita l'accessibilità ai servizi in presenza, per le persone che non possono o non intendono fruire dei servizi a distanza, le ore di FAD sincrona massime stabilite dal presente dispositivo regionale, in applicazione dell'Accordo fra Regioni 22/230/CR6/C17 del 21/12/2022, è fissato nel 30% del monte ore corso (massimo n. 240 ore in FAD di 800 ore complessive), escluse le ore laboratoriali, lo stage/alternanza rafforzata/alternanza rafforzata, e la formazione interna aziendale in apprendistato di 1^ livello e gli esami, che vengono effettuati in presenza. La FAD può essere riconosciuta in percentuali maggiori per singole esigenze individuali degli allievi, per i casi previsti nell'Accordo sopra citato, previa richiesta motivata dell'Agenzia Formativa.
In ogni caso, in relazione alla possibilità di ricorrere alla FAD, va osservato quanto disposto dalla DGR n.19/2020, allegato I, par.1.8.1. che prevede l'abbattimento del 30% del COA nel caso di corsi realizzati prevalentemente in modalità FAD.
Nel prospetto allegato al presente avviso (Allegato B1 "Prospetto identificativo offerta regionale IFTS 2022/20231), vengono individuati i percorsi formativi IFTS, distinti per ambiti territoriali di localizzazione, che definiscono l'offerta formativa regionale IFTS 2023.
L'offerta formativa IFTS 2024 sarà definita con successiva delibera di Giunta e sarà disposta con successivo decreto dirigenziale l'apertura di apposite finestre temporali per la presentazione delle proposte progettuali relative alle specializzazioni, individuate per l'anno 2024, entro i termini stabiliti con il medesimo decreto.

ARTICOLO 4 – DESTINATARI DEI PROGETTI

Sono destinatari dei progetti IFTS, ai sensi dell'art.10 D.P.C.M. 25/01/2008 e artt.15 e 11, comma 3, del D.P.R. n.89 del 15/03/2010:

- i soggetti residenti o domiciliati nella Regione Marche in possesso del diploma di istruzione

secondaria di secondo grado o del diploma professionale di tecnico di cui al decreto legislativo 17 ottobre 2005, n. 226, art. 20, comma 1, lettera c), ossia del diploma professionale conseguito in esito ai percorsi quadriennali di istruzione e formazione professionale (IeFP);

- i soggetti che non sono in possesso del diploma di istruzione secondaria superiore, previo accreditamento delle competenze acquisite in precedenti percorsi di istruzione, formazione e lavoro, successivi all'assolvimento dell'obbligo di istruzione di cui al regolamento adottato con decreto del ministro della pubblica istruzione 22 agosto 2007, n. 139. Tale accreditamento delle competenze sarà illustrato nel progetto proposto ovvero potrà avvenire secondo le modalità operative, una volta che sarà entrato a regime il sistema regionale di certificazione delle competenze previsto dalla L.R. n.30 del 30/12/2022.

I destinatari possono risultare disoccupati/inoccupati o occupati. Qualora la quota dei partecipanti occupati sia pari o superiore al 50% dei partecipanti, il costo del progetto potrà essere finanziato nell'ambito OS 4.g del PR FSE+2021/2027.
Considerato che gli allievi occupati partecipano volontariamente all'intervento IFTS, non su indicazione dell'impresa di riferimento e assicurano la loro frequenza al di fuori dell'orario di lavoro, la formazione erogata non si configura come aiuto di Stato.

Costituisce requisito di accesso, per i destinatari dell'offerta formativa, oggetto del presente Avviso, la residenza o domicilio nella Regione Marche, al momento della presentazione della domanda di partecipazione dell'interessato all'azione formativa prescelta.

Nella fase di iscrizione ai corsi o di selezione dei partecipanti, non possono essere ammessi quei candidati che abbiano già conseguito una specializzazione IFTS, coincidente a livello di denominazione nazionale, al netto della curvatura regionale o che risultino già iscritti ad altra contestuale azione formativa, con orari incompatibili con la frequenza del corso IFTS, salva l'iscrizione con riserva nel caso il candidato si impegni a formalizzare il ritiro in caso di ammissione.
In sede di selezione dei candidati, con riguardo alla valutazione dei titoli, potrà essere valorizzato con apposito punteggio, l'eventuale possesso da parte del candidato di un diploma professionale di Istruzione e Formazione Professionale (IeFP) o di un diploma di istruzione conseguito in istituti tecnici o professionali che risulti correlato con la specializzazione in uscita del percorso IFTS, secondo le correlazioni previste nella tabella riportata nell'allegato B al D.I. n. 91 del 07/02/2013.

La partecipazione degli allievi ai corsi IFTS deve risultare completamente gratuita.
La possibilità di attivare contratti di apprendistato di 1^ livello potrà essere offerta esclusivamente per l'assunzione di allievi di età compresa tra 18 anni fino al compimento di 25 anni (24 anni e 364 giorni).
In caso di contratti di apprendistato di 1^ livello, la tutela assicurativa contro gli infortuni sul lavoro, per il periodo in cui l'apprendista lavora in impresa e per la per il periodo di formazione interna svolto preso l'impresa, è a carico del datore di lavoro mentre, per il periodo di formazione esterna, presso l'ente di formazione, è a carico dell'Istituzione formativa così come previsto dall'art.4, c.1, n.5 del D.P.R. n.1124/1965.

All'esame finale saranno ammessi gli allievi che avranno frequentato almeno il 75% delle ore corso per i percorsi in stage/alternanza rafforzata.
Gli allievi-apprendisti, invece, saranno ammessi all'esame finale solo se hanno frequentato il 75%

(3/4) delle ore di formazione esterna, presso l'Agenzia/Istituzione formativa, e il 75% (3/4) delle ore di formazione interna all'azienda in apprendistato di 1^ livello, tenendo conto delle valutazioni espresse dal tutor formativo e dal tutor aziendale nel dossier individuale e in funzione dei risultati di apprendimento definiti nel piano formativo individuale, compilando ed utilizzando allo scopo i facsimili allegati alla Circolare del Ministero del Lavoro e delle Politiche Sociali n.12 del 06/06/2022.

Al termine di ciascun percorso IFTS, viene rilasciato, previo positivo superamento dell'esame finale, un "Certificato di Specializzazione Tecnica Superiore" referenziata al livello EQF n. 4 redatto secondo il modello nazionale previsto nell'allegato F) al D.I. del 07/02/2013, n.91, tenendo conto delle indicazioni redazionali che saranno fornite all'ente capofila dall'Amministrazione regionale.

Per l'esame finale e la composizione della relativa commissione si rinvia quanto previsto nel par.1.12 - "Le verifiche di apprendimento/prove finali" del Manuale di gestione (D.G.R. n.19/2020), compatibilmente con quanto previsto dall'Accordo Stato Regioni rep. 222 del 02/03/2000.

L'Istituzione formativa, in caso di attivazione di contratti di apprendistato di 1^ livello, deve comunicare l'esito dell'esame tramite PEC al datore di lavoro nel più breve tempo possibile e, comunque, non oltre tre giorni dagli esiti dell'esame finale, in modo da consentire al datore di lavoro l'eventuale proroga o trasformazione del contratto di apprendistato di 1^ livello entro i cinque giorni previsti per la comunicazione obbligatoria, così come previsto nella Circolare MLPS n.12 del 06/06/2022.

Crediti formativi

La partecipazione ai corsi IFTS, con esito positivo all'esame finale, consente l'acquisizione di crediti formativi universitari come previsti dall'Ateneo che partecipa all'associazione proponente, in conformità a quanto previsto dall'articolo 4 del Decreto del Ministero dell'Università e della Ricerca 16 marzo 2007.

Per quanto riguarda i crediti utili ai fini dell'accesso all'esame di stato per le professioni di agrotecnico, geometra, perito agrario e perito industriale, si fa riferimento a quanto previsto dal decreto del Presidente della Repubblica 5 giugno 2001, n.328, art.55, comma 3.

I destinatari dei percorsi formativi IFTS che non sostengono o non superano l'esame finale possono acquisire dei crediti formativi, secondo quanto previsto dal progetto al quale si iscrivono.

ARTICOLO 5 – SOGGETTI AVENTI TITOLO A PRESENTARE DOMANDA

La presentazione di proposte progettuali può avvenire esclusivamente in forma associata (partenariato). I partenariati proponenti, da costituire o costituiti nella forma di Associazione Temporanea di Impresa o di Scopo (ATI/ATS), devono essere costituiti obbligatoriamente, ai sensi dell'art.69, c.2, della L.144/1999, almeno da tutte le quattro tipologie di seguito indicate:

- Un Istituto d'Istruzione secondaria di secondo grado avente sede nel territorio regionale
- Un Ente di formazione
- Un'Università degli studi, anche attraverso le sue articolazioni: Dipartimento/Facoltà/Scuole di Ateneo - SARRF (Strutture Autonome Responsabili di Ricerca), ecc.
- Un'Impresa o un'associazione di imprese, con sede/i operativa/e sul territorio regionale, o altro soggetto privato espressione del lavoro libero-professionale, iscritto agli Ordini o Collegi di riferimento delle province marchigiane. I soggetti partecipanti all'ATI/ATS di cui al presente punto non possono partecipare all'Associazione in qualità di capofila.

Possono, inoltre, partecipare Centri di ricerca e innovazione tecnologica, non universitari, nonché altri soggetti che possano apportare evidenti contributi d'innovazione nella formazione della figura professionale oggetto del progetto.

Tutti i soggetti che aderiscono ad un partenariato, a pena di esclusione di tutti i progetti per i quali risultano proponenti, sia in qualità di capofila che di partner**,** potranno partecipare alla candidatura di un solo progetto formativo, eccezion fatta per le Università, le imprese e le Associazioni di categoria. Pertanto, ogni ente di formazione potrà partecipare come capofila o partner ad una sola ATI/ATS, salve le eccezioni sopra riportate.

Possono presentare la propria candidatura al presente Avviso pubblico gli Enti di formazione, pubblici (esclusi i Servizi territoriali per la formazione) oppure privati che, alla data di presentazione della domanda di finanziamento, risultino accreditati presso la Regione Marche per la macrotipologia "FORMAZIONE SUPERIORE", in applicazione delle Deliberazioni della Giunta regionale n. 62, del 17/01/2001 e n.2164 del 18/09/2001 e s.m.i. o che abbiano presentato istanza di accreditamento per la macrotipologia richiesta e ottengano l'accreditamento prima della stipula dell'atto di adesione.
Gli enti coinvolti nell'attività didattica, l'ente di formazione, l'Istituto di Istruzione Secondaria superiore di secondo grado e l'Università, debbono risultare accreditati per la macrotipologia Formazione Superiore presso la Regione Marche, in conformità alle vigenti disposizioni regionali e devono risultare aver chiesto l'accreditamento (ad eccezione dei soggetti che non ricoprono il ruolo di capofila e che non erogano direttamente la formazione) e costituire o dichiarare l'intenzione di costituire, a finanziamento approvato, un'Associazione Temporanea di Impresa (ATI) o di scopo (ATS) indicando, sin dal momento della presentazione del progetto, il soggetto capofila e attuatore.
Le imprese partecipanti sono esentate da tale obbligo, come previsto dal Manuale vigente adottato con D.G.R. 802/2012 e ss.mm.ii. e D.G.R. n. 19/2020 relativa all'approvazione del "Manuale a costi standard" All. I.
Nella fase di proposizione i soggetti obbligati all'accreditamento, possono partecipare alla presentazione della proposta progettuale, anche se non accreditati alla data di presentazione della domanda, purché abbiano presentato richiesta per l'acquisizione di tale requisito e ne risultino, comunque, in possesso prima della stipula del previsto atto di adesione.
La costituzione formale dell'Associazione può avvenire anche dopo la presentazione della domanda di finanziamento; in ogni caso, a pena di esclusione dalle provvidenze previste dal presente avviso, prima della sottoscrizione del previsto atto di adesione; l'atto di costituzione dell'ATI/ATS deve contenere anche la procura, al soggetto capofila, alla rappresentanza del raggruppamento, beneficiario del finanziamento.
La costituzione in ATI o ATS deve avvenire per atto pubblico oppure mediante scrittura privata autenticata da un notaio che indichi chiaramente ruoli, funzioni, diritti e doveri reciproci e le quote di finanziamento assegnate a ciascun partner.
In caso di associazioni temporanee, costituite con scrittura privata autenticata, deve essere utilizzato lo "Schema di atto costitutivo ATI/ATS" allegato al "Manuale a costi standard" di cui alla DGR n. 19 del 20.01.2019, Allegato "B".
Il mandato di rappresentanza conferito al Capofila può essere inserito nella stessa scrittura privata autenticata di costituzione dell'ATI; l'atto deve sempre essere registrato c/o l'Agenzia delle Entrate nella cui circoscrizione risiede il pubblico ufficiale.
Non è consentita la presentazione di progetti da parte di enti di formazione per i quali la Regione

Marche abbia sospeso l'accreditamento per la macrocategoria richiesta nel presente avviso pubblico, secondo quanto previsto dalla D.G.R. n.1449 del 28/10/2003.
Per garantire la continuità del progetto, la Regione Marche potrà autorizzare eventuali modifiche dei componenti dell'ATI/ATS, successive all'aggiudicazione, a condizione che permangano gli stessi requisiti e, conseguentemente, la relativa posizione in graduatoria, conseguita in sede di procedura di valutazione della proposta, deve rimanere la medesima.
In caso di rinuncia o sostituzione di un componente dell'ATI/ATS, i corsi, le cui lezioni siano state avviate, devono comunque essere portati a termine dal Partenariato.

In caso di revoca/sospensione di accreditamento al soggetto capofila dell'ATI/ATS, è facoltà della Regione Marche decidere la sospensione o revoca delle attività formative eventualmente già affidate assegnando eventualmente un termine per il riassetto organizzativo del raggruppamento, se fattibile in relazione alla tipologia di soggetti che debbano comporre il raggruppamento ai sensi di legge e alla tipologia di accreditamento richiesta.

I soggetti che presentano la domanda sono tenuti a conoscere e si obbligano a rispettare gli adempimenti di carattere amministrativo, contabile, informativo e informatico previsti dalle disposizioni normative e dai provvedimenti comunitari, nazionali e regionali, anche quando questi siano emanati dopo la presentazione del progetto.
Nell'attuazione del progetto formativo il soggetto attuatore ha altresì gli obblighi generali elencati al paragrafo 1.1.1 "Obblighi del soggetto attuatore" del Manuale di gestione di cui alla D.G.R. n.19 del 20.01.2020.
Per tutti i corsi di formazione è fatto obbligo al soggetto gestore di garantire, in coerenza con le previsioni del progetto e le caratteristiche dei destinatari, la massima pubblicizzazione, finalizzata a fornire a tutti i potenziali interessati, un'adeguata informazione e pari condizioni d'accesso attraverso gli avvisi.

ARTICOLO 6 –MODALITA' E TERMINI DI PRESENTAZIONE DELLE DOMANDE

Le domande dovranno essere presentate esclusivamente per via telematica utilizzando il sistema informatico (SIFORM2) accessibile all'indirizzo internet:

https://siform2.regione.marche.it

In caso di difficoltà nell'utilizzo della procedura telematica, gli utenti potranno contattare il servizio di assistenza (help desk SIFORM2) raggiungibile: all'indirizzo email: siform@regione.marche.it oppure ai seguenti numeri telefonici 071/8063442 e 071/8063600. Per accedere al sistema informativo SIFORM 2, l'utente dovrà disporre di apposite credenziali di autenticazione di tipo "forte", ovvero credenziali nominative, rilasciate previo riconoscimento di persona con documento di identità. Le modalità di autenticazione supportate dal sistema sono: - SPID Livello 2 - Sistema pubblico di identità digitale; - Carta Nazionale dei Servizi – CNS, compresa la Carta Raffaello - Cie Carta di Identità elettronica.

Si consiglia, a chi non ne fosse in possesso, di munirsi con anticipo delle credenziali di autenticazione poiché i tempi di rilascio delle stesse non dipendono dalla presente Struttura/Posizione di Funzione regionale.

Ciascun utente si dovrà autenticare al SIFORM2 come persona fisica e successivamente come legale rappresentate dell'Ente.

La presentazione delle domande dovrà essere effettuata **entro e non oltre le ore 13:00 del quaratacinquesimo giorno, successo alla data di pubblicazione del presente atto nel BUR della Regione Marche**, **selezionando uno dei codici bando siform di seguito indicati:**

IFTS_AN_2023 per l'ambito territoriale della Provincia di Ancona

IFTS_PU_2023 per l'ambito territoriale della Provincia di Pesaro e Urbino

IFTS_MC_2023 per l'ambito territoriale della Provincia di Macerata

IFTS_FM_2023 per l'ambito territoriale della Provincia di Fermo

IFTS_AP_2023 per l'ambito territoriale della Provincia di Ascoli Piceno

L'ambito territoriale è individuato dai Comuni compresi nella Provincia di riferimento e dovrà essere indicato dall' ente di formazione in sede di progettazione.

Ciascuna domanda dovrà essere compilata, firmata digitalmente e caricata su SIFORM2 e trasmessa telematicamente attraverso l'apposita funzione. Occorrerà creare un progetto contenente il formulario da compilare, tramite il pulsante "+ Nuovo progetto". La domanda e il progetto collegato (formulario), potranno essere compilati e modificati a più riprese, avendo l'attenzione di salvare, di volta in volta, lo stato di compilazione (pulsante "Salva"); fintanto che tale pulsante non verrà premuto i dati non saranno salvati.

Solo dopo il corretto invio della domanda verrà visualizzato il pulsante "Scarica ricevuta di invio", che l'utente potrà utilizzare per scaricare la ricevuta di invio.

Se la domanda rimane nello stato di "Bozza" e il pulsante "Scarica ricevuta di invio" non viene visualizzato significa che la domanda non è stata inviata correttamente".

Ai fini dell'assolvimento dell'imposta di bollo, la richiesta di contributo deve essere corredata della marca da bollo del valore di euro 16,00. Pertanto, al momento della creazione della domanda nel Siform 2, occorrerà digitare, nell'apposito campo, il codice numerico riportato sulla marca da bollo utilizzata; questa va annullata e conservata dal beneficiario.

L'Ente dovrà trasmettere telematicamente la seguente documentazione:

1) Domanda di finanziamento da parte di ATI o ATS costituita o da costituire (Soggetto Capofila) – **Allegato A2**
2) Proposta progettuale
3) Dichiarazione dei legali rappresentanti dei singoli soggetti, diversi dal capofila partecipanti alla associazione temporanea di impresa o alla associazione temporanea di scopo - **Allegato A3**
4) copia dell'Atto di costituzione regolarmente registrato, nel caso di ATI o ATS già costituite
5) copia della Richiesta di accreditamento per la macrotipologia richiesta presentata alla Regione Marche, qualora il soggetto attuatore non sia ancora accreditato ai sensi della D.G.R. n. 868 del 24/07/2006
6) Informativa sul trattamento dati e pubblicazione, compilata e firmata digitalmente per presa visione - **Allegato A4**

7) [eventuale] Dichiarazione aziende disponibili ad assunzioni con apprendistato 1^ livello - **Allegato A5.**

La domanda è inammissibile in caso di mancanza o irregolarità insanabile della documentazione prevista ai precedenti punti 1), 2), 3), 4).

La eventuale mancata allegazione della copia della richiesta di accreditamento e/o della presa visione dell'informativa privacy, dovranno essere regolarizzate nei termini assegnati dall'amministrazione regionale. La effettiva mancata presentazione della richiesta di accreditamento comporta, invece, in ogni caso l'inammissibilità della domanda.

La proposta progettuale deve essere generata in formato PDF premendo il pulsante "Stampa" presente su Siform 2 in corrispondenza del formulario progetto; gli allegati A2, A3, A4, A5 vanno compilati utilizzando i fac-simile pubblicati sul sito istituzionale assieme al presente avviso **e dei quali va poi generato il relativo file PDF**; **i file PDF della proposta progettuale e degli allegati A2, A3, A4 e A5 vanno firmati digitalmente.**

Con l'introduzione della firma digitale non è necessario allegare copie di documenti di identità. Si ricorda di verificare di aver convertito gli allegati in pdf prima di apporre la firma digitale, evitando di caricare file in altri formati firmati digitalmente; ad ogni modo un file firmato digitalmente non in pdf, comunque, leggibile non comporta per ciò solo l'inammissibilità del progetto.

La firma digitale va apposta in locale sul pc dell'utente, pertanto i documenti generati vanno salvati in locale, convertiti in pdf, firmati digitalmente e caricati sul SIFORM2.

In caso di ATI/ATS non costituita, i progetti vanno firmati da tutti i componenti (capofila e partners).

In caso di ATI/ATS già costituita, i progetti vanno firmati dal solo soggetto capofila, rappresentante legale dell'ATI/ATS.

Il mancato caricamento ed invio elettronico dei documenti in precedenza riportati, costituirà causa di inammissibilità della domanda di partecipazione.

Al termine della compilazione della domanda sul Siform2, e dopo aver caricato gli allegati, la domanda va inviata (verificare che non permanga in stato di bozza).

In caso di errori o incongruenze nei dati compilati, la domanda non verrà trasmessa e verrà mostrato un messaggio di errore.

A seguito dell'invio telematico, il sistema registrerà la data ed ora di sistema di effettuazione dell'operazione e la domanda si considererà correttamente presentata. Lo stato della domanda passerà da "Bozza" a "Inviata" e lo stato del progetto (formulario) da "Bozza" a "Presentato".

La domanda verrà protocollata sul sistema regionale di protocollazione appena possibile rispettando l'ordine di invio. La domanda, una volta inviata, non può più essere modificata; pertanto per correggere ogni eventuale errore sarà necessario presentarne una nuova.

Nel caso di invio di più domande verrà presa in considerazione solo la più recente.

Per consentire la massima partecipazione, nel caso di inadempimenti di carattere formale, la Regione Marche si riserva la facoltà di richiedere chiarimenti/integrazioni sulla documentazione presentata. Qualora per lo svolgimento dell'istruttoria fosse necessario acquisire nuovi dati,

informazioni o documentazione per la prosecuzione della verifica, al richiedente verrà inviata una richiesta motivata di integrazione.

La richiesta d'integrazione potrà riguardare esclusivamente specifiche concernenti il contenuto di documenti presentati, nei casi in cui l'Amministrazione regionale lo ritenga necessario.

Al fine di consentire agli interessati un periodo temporale congruo per produrre l'integrazione eventualmente richiesta, si ritiene opportuno stabilire che la stessa debba pervenire entro 10 giorni consecutivi dal ricevimento della nota di richiesta. Decorso tale termine, il procedimento sarà sostenuto sulla base della documentazione in possesso e in caso di carenza grave, verrà decretata l'inammissibilità della domanda. La richiesta sospende i termini dell'istruttoria sino alla data di ricevimento della documentazione integrativa e/o della scadenza del termine per la ricezione della stessa.

La domanda che, in fase istruttoria, presenti elementi che costituiscono motivi di non ammissibilità, non sarà in alcun modo regolarizzabile.

Sarà data evidenza pubblica al presente Avviso con la pubblicazione nel portale della Regione Marche www.regione.marche.it ai seguenti link:

1) https://www.regione.marche.it/Regione-Utile/Istruzione-Formazione-e-Diritto-allo-Studio/IFTS-Istruzione-e-Formazione-Tecnica-Superiore
2) https://www.regione.marche.it/Entra-in-Regione/Fondi-Europei/bandi-Fse
3) https://www.regione.marche.it/Entra-in-Regione/BandiContributo

La presentazione delle domande di finanziamento relative all'offerta IFTS 2023/2024 sarà possibile successivamente all'approvazione della delibera di Giunta che individuerà le n.10 specializzazioni, due per ambito provinciale, che potranno essere oggetto di proposta progettuale nel corso dell'anno formativo 2023/2024, secondo le disposizioni previste nel presente avviso pubblico.

Allo scopo, il Dirigente del Settore disporrà, con apposito decreto dirigenziale, pubblicato sul portale regionale ai link sopra riportati, l'apertura dei termini per la presentazione dell'offerta formativa IFTS 2024, con l'indicazione delle specializzazioni individuate per ciascun ambito territoriale provinciale con suddetta delibera di Giunta regionale, con possibilità di presentare domande di finanziamento, a valere sul presente avviso pubblico, a decorrere dal giorno successivo alla pubblicazione del decreto sul portale regionale, selezionando, uno dei codici bando siform di seguito indicati:

IFTS_AN_2024 per l'ambito territoriale della Provincia di Ancona

IFTS_PU_2024 per l'ambito territoriale della Provincia di Pesaro e Urbino

IFTS_MC_2024 per l'ambito territoriale della Provincia di Macerata

IFTS_FM_2024 per l'ambito territoriale della Provincia di Fermo

IFTS_AP_2024 per l'ambito territoriale della Provincia di Ascoli Piceno

Il decreto in questione stabilirà termini di scadenza analoghi a quelli assegnati per la presentazione dei progetti relativi all'offerta IFTS 2023.

ART. 7 –PROMOZIONE DELL'ATTIVAZIONE DI CONTRATTI DI APPRENDISTATO DI 1^ LIVELLO

I soggetti proponenti dovranno promuovere l'attivazione di percorsi di formazione in apprendistato di 1^ livello, per gli allievi di età compresa dai 18 anni fino al compimento di 25 anni (24 anni +364 giorni), informando di questa opportunità i destinatari degli interventi formativi e le aziende, già in sede di pubblicizzazione dell'intervento finanziato. Sarà valutato positivamente l'aver già individuato, all'interno della proposta progettuale una o più ditte già disponibili all'attivazione di contratti di apprendistato di 1^ livello, corredando il progetto con lettere di impegno all' assunzione di allievi con questa tipologia contrattuale.

Il contratto di apprendistato di primo livello potrà essere attivato:

1) prima o contestualmente all'avvio del percorso formativo, purché la persona risulti già iscritta al percorso formativo;

2) in itinere, a percorso formativo avviato, purché sia garantita la durata minima contrattuale di sei mesi, da intendersi come sei mesi necessariamente antecedenti la data prevista per l'esame di specializzazione e il rispetto dell'orario minimo ordinamentale previsto, cioè lo svolgimento di 400 ore di formazione esterna all'azienda e 400 ore di formazione interna all'azienda;

3) per la durata massima di un anno, fermo restando che l'esame finale determina la necessità di convertire/trasformare il contratto o di recedere dallo stesso da parte del datore di lavoro, qualora l'esame si tenga anticipatamente rispetto alla scadenza indicata nell'UNILAV.

I percorsi che saranno attivati in all'apprendistato di 1^ livello all'interno del sistema duale: fanno riferimento particolare alle seguenti disposizioni:

- D.lgs. n. 81 del 15 giugno 2015 avente ad oggetto "Disciplina organica dei contratti di lavoro e revisione della normativa in tema di mansioni, a norma dell'articolo 1, comma 7, della legge 10 dicembre 2014, n. 183", artt.42-43,46;

- Decreto Interministeriale 12 ottobre 2015 "Definizione degli standard formativi dell'apprendistato e criteri generali per la realizzazione dei percorsi di apprendistato, in attuazione dell'articolo 46, comma 1, del decreto legislativo 15 giugno 2015, n. 81";

- D.G.R. n.485 del 23/05/2016 "Definizione degli standard formativi dell'apprendistato per la qualifica e il diploma professionale, il diploma di istruzione secondaria superiore e il certificato di specializzazione tecnica superiore (IFTS) ai sensi dell'art.43 del D.Lgs.n.81 del 15/6/2015 e del Decreto Interministeriale del 12/10/2015- Revoca DGR 1536 del 31/10/2012";

- Circolare del Ministero del Lavoro e delle Politiche Sociali n.12 del 06/06/2022 avente ad oggetto "Il contratto di apprendistato di primo livello, ai sensi dell'articolo 43 del decreto legislativo 15 giugno 2015, n. 81, e del decreto interministeriale 12 ottobre 2015" (consultabile al link: https://www.lavoro.gov.it/documenti-e-norme/normative/Documents/2022/Circolare-12-del-06062022-Apprendistato.pdf).

L'apprendistato di primo livello presuppone la preventiva stipula di un protocollo di intesa tra Istituzione Formativa e datore di lavoro che assumerà l'apprendista nonché la sottoscrizione di un Piano Formativo Individuale (PFI) tra Istituzione Formativa presso la quale lo studente è iscritto, il datore di lavoro e lo studente stesso per definire l'organizzazione didattica dei percorsi in cui le

attività di formazione interna ed esterna si integrano ai fini del raggiungimento dei risultati di apprendimento dei percorsi ordinamentali.
L'apprendista è tenuto a partecipare, per l'intera durata, alle iniziative di formazione formale previste nel proprio piano formativo.
Con l'assunzione tramite contratto di apprendistato di 1^ livello finalizzato al rilascio della certificazione di Specializzazione Tecnica Superiore (IFTS), mediante UNILAV, l'allievo assume il doppio status di studente e di lavoratore.
Per l'apprendista il mancato raggiungimento degli obiettivi formativi costituisce giustificato motivo di licenziamento (D.Lgs.n.81/2015, art. 42 co. 3).

Al fine di consentire il monitoraggio regionale e ministeriale dei percorsi formativi nell'ambito dell'apprendistato di 1^ livello, previsto dall'art. 9 del D.M. 12.10.2015 e D.G.R. n.1045 del 12.09.2016 (punto 15 allegato A), i piani formativi individuali sottoscritti, unitamente agli UNILAV, dovranno essere caricati su SIFORM2 su "documenti richiesti" nonché inoltrati all'e-mail: apprendistatoduale@regione.marche.it.

Per la predisposizione dei piani formativi individuali e l'attivazione dei contratti di apprendistato di 1^ livello, saranno trasmesse e/o pubblicate, ai link di cui all'articolo precedente, apposite disposizioni e sarà resa disponibile, in formato editabile, tutta la documentazione prevista dalla circolare MLPS n.12/2022 necessaria all'attivazione dei contratti di apprendistato e alla rappresentazione del percorso individuale dell'apprendista (protocollo d'intesa, piano formativo individuale, dossier apprendista).

Sulla base di quanto disposto dalla circolare MLPS n.12/2022, la data effettiva dell'esame finale determina la decorrenza per i datori di lavoro del termine per esercitare la:

- prosecuzione del contratto di apprendistato di primo livello come ordinario rapporto di lavoro a tempo indeterminato (art. 42, comma 4, del d.lgs. n. 81/2015);

- proroga del contratto di apprendistato di primo livello (art. 43, comma 4 del d.lgs. n. 81/2015 e art. 4, comma 2, lett. *a) - b)* del D.M. 12 ottobre 2015);

- trasformazione del contratto di apprendistato di primo livello in apprendistato professionalizzante (art.43, comma 9, del d.lgs. n. 81/2015);

- recesso dal contratto di apprendistato di primo livello (art. 42, co. 4, D.lgs 81/2015).

Per consentire al datore di lavoro di esercitare le proprie prerogative, l'istituzione formativa dovrà obbligatoriamente comunicare formalmente al datore di lavoro, tramite PEC, l'esito dell'esame finale di specializzazione nel più breve tempo possibile e, comunque, non oltre tre giorni dalla pubblicazione degli esiti dell'esame finale, in modo da consentire ai datori di lavoro l'eventuale proroga o trasformazione del contratto entro i cinque giorni previsti per la comunicazione obbligatoria UNILAV ovvero per esercitare il recesso dal contratto.

Il protocollo tra datore di lavoro e istituzione formativa dovrà necessariamente riportare l'obbligo da parte dell'Istituzione formativa di comunicare via PEC la data di pubblicazione degli esiti di esame finale datore di lavoro nei termini precedentemente indicati.

Per l'ammissione all'esame finale occorre fare riferimento all'art. 8, comma 3, D.M. 12/10/2015 il quale prevede che, per avere diritto alla valutazione e certificazione finale di cui al presente articolo, l'apprendista, al termine del percorso, deve aver frequentato almeno i tre quarti (75%) sia della formazione interna che della formazione esterna di cui al piano formativo individuale". Pertanto, l'Istituzione formativa dovrà monitorare che ciascun allievo-lavoratore non superi sia il 25% delle ore di assenza relative alle 400 ore presso l'istituzione formativa (non più di 100 ore di assenza), come risultante dal registro didattico e di presenza vidimato dalla PA, sia il 25% delle ore di assenza della formazione in azienda (non più di 100 ore di assenza), come risultante dai registri "stage/alternanza rafforzata" vidimati dalla PA anche per la formazione interna in apprendistato.

Al fine di monitorare le specializzazioni IFTS rilasciate nell'ambito del sistema duale, in apprendistato di 1^ livello, con particolare riferimento al target PNRR rappresentato dai soggetti privi del diploma di istruzione conclusivo del 2^ ciclo, l'ente di formazione si impegna a caricare su siform2, documenti richiesti, l'elenco degli allievi-apprendisti che abbiano conseguito il certificato di specializzazione, distinguendo tra gli apprendisti specializzati privi di diploma di istruzione da quelli diplomati o laureati.

ARTICOLO 8 – REQUISITI DEL PROGETTO

Il progetto formativo deve essere strutturato come riportato al precedente articolo 3, in modo da consentire la contestuale frequentazione del corso da parte di allievi in stage/alternanza rafforzata al 40% (320 ore) ed eventuali allievi assunti con contratto di apprendistato di 1^ livello con formazione in azienda al 50% (400 ore), fermo restando che il monte ore corso massimo finanziabile ammonta a n. 800 ore, al netto delle ore dedicate all'esame finale (che andrà valorizzato al progetto a n.0 ore), distribuite su due semestri consecutivi. Il numero ore di formazione complessive per singolo corso sono pari a 16.000 (800 ore X 20 allievi).
Tale progetto deve:

- fare riferimento, per l'offerta IFTS 2023, ad una delle specializzazioni tecniche superiori indicate nell'allegato A1 del presente avviso, declinate in specifici profili sulla base dei fabbisogni professionali, indicando altresì l'ambito provinciale per cui si propone il progetto. Per le specializzazioni relative all'offerta IFTS 2024, occorrerà specificare le specializzazioni che saranno individuate con successiva delibera di Giunta regionale, una volta che saranno aperti i termini per formulare le relative proposte progettuali per l'anno 2024.
- Indicare il titolo in uscita referenziato al IV^ livello EQF, indicando chiaramente la specializzazione nazionale di riferimento.
- Declinare la struttura del percorso come un insieme di unità di competenze, autonomamente significative e certificabili, modularizzando il percorso per adeguarlo alla progressività dell'apprendimento e per rendere capitalizzabili gli output, anche intermedi. Le unità di competenze devono essere elencate nei diversi moduli e, all'interno di ognuna, vanno indicate le competenze, le conoscenze e abilità che determinano la loro durata e descritto:

  - il loro obiettivo formativo

  - le metodologie didattiche prescelte, avendo cura di descrivere, in relazione alle competenze previste, le motivazioni che le rendono efficaci

  - la loro capitalizzazione

- il loro contenuto di maggior dettaglio.

- Rispettare gli standard minimi delle competenze tecnico-professionali (di cui all'Allegato D del D.M. 7 febbraio 2013, n.91) e delle competenze comuni (Allegato E del D.M. 7 febbraio 2013, n.91, come modificato e integrato dall'Allegato A al D.I. n. 272/2016) riferite alla specializzazione per cui si concorre, secondo quanto previsto all'art.3 del D.M. 7 febbraio 2013, n.91.

Le competenze delle singole specializzazioni, oltre ad essere previste negli allegati ai decreti sopra citati, sono consultabili anche nell'Atlante del Lavoro e qualificazione dell'INAPP, al link: https://atlantelavoro.inapp.org/atlante_repertori.php , cliccando sulla voce Atlante e qualificazioni", sottovoce "Istruzione e Formazione Tecnica Superiore-IFTS".

In particolare, per offrire la possibilità, agli iscritti in possesso del diploma professionale acquisito in esito al IV^ anno dei percorsi di Istruzione e Formazione Professionale (IeFP) o, comunque, sprovvisti del titolo conclusivo del 2 ciclo di istruzione, di acquisire le competenze comuni c.d. rafforzate previste nell'allegato A del D.I. 272 del 27/04/2016, si potrà procedere con una delle seguenti modalità alternative:

1) presentare un progetto che preveda moduli che sviluppino dette competenze comuni per tutti gli allievi che accedono al corso, come di seguito rappresentato:

- moduli per la competenza denominata "*Interagire nel gruppo di lavoro, adottando modalità di comunicazione e comportamenti in grado di assicurare il raggiungimento di un risultato comune*", come descritta nell'allegato A al D.I. n.272/2016. Per il livello B1 QCER della lingua inglese previsto nella competenza in questione, si fa riferimento alle schede delle competenze linguistiche allegate al Decreto dirigenziale n. 772/IFD del 06/08/2020.
- Moduli per la competenza *"Risolvere problemi relativi all'ambito tecnico di riferimento, utilizzando concetti, metodi e strumenti matematici"*, come descritta nell'allegato A al D.I. n.272/2016.

La competenza comune di ambito gestionale, denominata "*assumere comportamenti e strategie funzionali ad un'efficace ed efficiente esecuzione delle attività*", andrà in ogni caso prevista per tutti gli allievi come descritta nell'Allegato E al D.I. 7 febbraio 2013.

2) Prevedere a progetto, per le competenze comuni, un percorso distinto per gli allievi in possesso del diploma professionale acquisito in esito al IV^ anno dei percorsi di Istruzione e Formazione Professionale (IeFP) o, comunque, sprovvisti del titolo conclusivo del secondo ciclo, attraverso moduli che sviluppino le competenze comuni c.d. rafforzate di cui all'allegato A al D.I. n.272/2016, frequentate solamente da questa tipologia di allievi, ferme restando le n.800 ore corso massime finanziabili.

3) Prevedere l'attivazione di specifiche misure di accompagnamento per i soggetti di cui al precedente punto 2) per lo sviluppo di dette competenze comuni rafforzate di cui all'allegato A al D.I. n.272/2016.

- Prevedere un modulo dedicato alla salute e sicurezza sui luoghi di lavoro, con riferimento al settore/i in cui si colloca il profilo professionale al quale l'azione formativa è dedicata.

- Prevedere uno o più moduli per lo sviluppo di competenze digitali con standard minimo riferito al livello 3 (intermedio) del Digcomp 2.1, Quadro di riferimento delle competenze digitali dei cittadini, consultabile link: https://www.agid.gov.it/sites/default/files/repository_files/digcomp2-1_ita.pdf

  In particolare si farà riferimento al Decreto dirigenziale n.772/IFD del 06/08/2020 avente ad oggetto "*Approvazione delle schede delle competenze chiave, linguistiche e digitali per il sistema regionale degli standard per la progettazione realizzazione dei percorsi di formazione professionale"* e successive modificazioni; essendo previsto il livello intermedio, andrà preferita la misura di accompagnamento dell'allineamento delle competenze chiavi digitali per gli allievi non in possesso del livello base.

- Dettagliare gli obiettivi formativi e le metodologie didattiche dello stage/alternanza rafforzata/alternanza rafforzata ovvero della formazione formale in azienda in caso di attivazione dell'apprendistato di 1^ livello, indicando le modalità di raccordo tra formazione esterna in aula e formazione in azienda, con particolare riferimento ai compiti del tutor formativo di cui al punto successivo.

- Prevedere necessariamente a progetto la figura del tutor formativo, con le funzioni e competenze previste all'art.7 del D.M. 12/10/2015, accanto al tutor d'aula e tutor organizzativo; sarà considerato elemento negativo non aver quantificato distintamente le diverse attività di tutoraggio, con particolare riferimento alla quantificazione delle ore di tutoraggio d'aula; il tutor formativo sarà da incaricare necessariamente in caso di allievi assunti con il contratto di apprendistato di 1^ livello.

- Sarà valutata la presenza di moduli di orientamento/bilancio delle competenze iniziale e di orientamento finale finalizzati ad agevolare la fruizione del percorso e l'ingresso nel mercato del lavoro; al termine del periodo di formazione in azienda andrà preferita la calendarizzazione di un rientro in aula per un'analisi, comune a tutti gli allievi, dell'esperienza e per la sua valutazione, anche ai fini dell'esame finale.

- Prevedere misure di accompagnamento finalizzate a compensare eventuali debiti formativi rilevati in ingresso al percorso formativo al fine di omogeneizzare le competenze della classe, oppure finalizzate a compensare lacune formative rilevate durante il percorso formativo, con particolare riferimento alle competenze chiave linguistiche e digitali, come riportato nei punti precedenti.

- Prevedere 20 allievi per corso. Gli eventuali uditori sono ammessi secondo le modalità previste dal "Manuale a costi standard" di cui all'All. "I" della DGR n. 19/2020.

- Illustrare il sistema di crediti formativi, nonché criteri e modalità per il relativo riconoscimento, in accesso al percorso formativo, e quelli acquisibili durante ed al termine del percorso IFTS, in attuazione di quanto previsto dall'art. 5 del DPCM 28 gennaio 2008.

- Indicare gli eventuali crediti formativi universitari che saranno riconosciuti agli allievi specializzati in caso di successiva iscrizione a percorsi universitari, fornendo informazioni di maggior dettaglio (indirizzi di studio nei quali saranno riconosciuti, delibere degli organi universitari, ecc.).

- Descrivere le modalità di selezione in ingresso degli iscritti, con particolare riferimento alla valorizzazione con apposito punteggio del possesso di diplomi professionali di IV anno IeFP o diplomi di istruzione tecnica e professionali correlati con la specializzazione in uscita come da correlazioni indicative previste nell'allegato B al D.I. 7 febbraio 2013.

- Prevedere un Comitato Tecnico Scientifico di progetto (CTS), con la descrizione puntuale delle funzioni ad esso attribuite nelle diverse fasi di programmazione e gestione del progetto.

- Prevedere, almeno per il 50% del monte ore d'insegnamento, docenti provenienti dal mondo del lavoro. Le ore di docenza affidate a docenti provenienti dal mondo del lavoro (professionisti, esperti, dipendenti, manager, titolare di impresa individuale, autonomi, artigiani e commercianti, soci di società, funzionari pubblici, consulenti, collaboratori del settore privato e pubblico, in possesso di una specifica e documentata esperienza professionale nel settore di riferimento dell'insegnamento, maturata per almeno 5 anni), dovranno essere congrue e pertinenti rispetto alle finalità e agli obiettivi professionali da conseguire; un'eventuale difformità rispetto a tale requisito va giustificato e motivato (art.4, comma 1, lettera e) DPCM 25 gennaio 2008).

- Indicare le verifiche periodiche di apprendimento, funzionali all'accertamento dei livelli di competenza previsti in esito del percorso ed eventuali iniziative didattiche di supporto e di formazione pratica, strettamente correlate agli obiettivi del corso e coerenti con lo stesso, nonché misure di verifica ex-post.

- Prevedere le modalità di monitoraggio del progetto e la valutazione dei risultati.

- Descrivere i materiali e supporti didattici individuati per il percorso proposto, indicandone la funzionalità all'apprendimento.

ART. 9 – CAUSE DI INAMMISSIBILITA' DELLE DOMANDE

L'istruttoria di ammissibilità ed eventuale inammissibilità viene eseguita dal Responsabile di procedimento dell'avviso. Le domande ritenute ammissibili sono sottoposte a successiva valutazione tecnica. Le domande sono ritenute inammissibili se:

- inviate con modalità diverse da quelle indicate al precedente art.6;
- presentate dopo la scadenza fissata al precedente articolo 6;
- carenti della firma prevista e/o delle firme nella domanda o negli allegati;
- non corredate dalla documentazione indicata al precedente art. 6 per cui è prevista l'inammissibilità della domanda;
- presentate da soggetti diversi da quelli indicati all'art. 5 del presente Avviso e/o non in possesso dei requisiti richiesti;
- i progetti formativi allegati non rispettano quanto previsto agli artt. 2,3,4,7,8;
- presentano un costo superiore a quello massimo previsto nel presente avviso;
- i valori parametri "Costo ora/corso" e/o "Costo ora/allievo" sono difformi a quanto indicato agli artt.3 e 12;

- riconducibili, unitamente ad altra domanda, ad un unico centro decisionale sulla base di concreti e plurimi elementi indiziari;
- presentazione di più di un progetto formativo da parte di un soggetto che aderisce a più di un partenariato proponente, eccezion fatta per Università, imprese e Associazioni di categoria; in questo caso, saranno esclusi tutti i progetti per i quali risulti uno stesso proponente che non rientra nelle eccezioni sopra riportate.

Si precisa che saranno escluse le domande per le quali si riscontri, nel corso dell'attività istruttoria, la difformità delle dichiarazioni rese dal richiedente rispetto alle disposizioni previste dal presente Avviso pubblico.

L'Amministrazione si riserva la possibilità di ricorrere al soccorso istruttorio come previsto all'art. 6, c.1, lett.b) della L. 241/90.

Le domande ammissibili sono sottoposte a successiva valutazione tecnica per l'assegnazione del punteggio. Le domande che dovessero risultare nella condizione di non ammissibilità saranno oggetto di formale pronunciamento, previa comunicazione di avvio del procedimento in conformità a quanto previsto dalla L. 241/1990 e s.m.i.

La non ammissibilità potrà essere altresì dichiarata a seguito di segnalazione dalla Commissione tecnica di valutazione se quest'ultima rileva, in sede di valutazione di un progetto formativo, una causa di inammissibilità non rilevata e/o non rilevabile in sede di ammissione a valutazione.

ART. 10 – CRITERI DI SELEZIONE E VALUTAZIONE DELLE DOMANDE

Le domande che superano la fase istruttoria saranno sottoposte a valutazione da un'apposita Commissione tecnica, nominata con decreto del Dirigente del Settore Formazione Professionale, Orientamento e Aree di crisi complesse.

La valutazione dei progetti avverrà in conformità ai criteri approvati con Delibera di Giunta Regionale n. 202 del 22/02/2023: "Approvazione del Documento attuativo del POR FSE + 2021-2027", reperibile al sito www.norme.marche.it, di seguito riportati:

Criteri approvati dal CDS	Indicatori di dettaglio	Pesi
Qualità (peso 40)	1. Qualità del progetto didattico (QPD)	15
	2. Qualità ed adeguatezza della docenza (QUD)	10
	3. Punteggi accreditamento (ACC)	10
	4. Qualità ed adeguatezza dell'attrezzatura prevista (QUA)	5
Efficacia potenziale (Peso 60)	5. Efficacia potenziale dell'intervento proposto rispetto alle finalità programmate (EFF)	50
	6. Rispondenza del progetto all'obiettivo di favorire le pari opportunità (MNG)	10

I punteggi saranno assegnati agli indicatori di dettaglio secondo le seguenti modalità:

ACC (Punti di Accreditamento)

L'indicatore sarà valorizzato sulla base dei punti di cui i singoli proponenti dispongono, ai sensi del vigente dispositivo regionale di accreditamento delle strutture formative, nell'ultimo aggiornamento disponibile dell'elenco delle strutture accreditate.

I punti da considerare sono quelli di cui i proponenti dispongono alla data di scadenza dell'avviso. La quantificazione dell'indicatore sarà effettuata sulla base della seguente griglia:

- Soggetti proponenti con più di 30 punti accreditamento: 4 punti
- Soggetti proponenti che abbiano già completato attività formative e che abbiano 30 punti accreditamento: 3 punti
- Soggetti proponenti nuovi o che non abbiano ancora ultimato nessuna attività formativa: 2 punti
- Soggetti proponenti con punti accreditamento inferiori a 30, ma superiori o uguali a 28: 1 punto
- Soggetti proponenti con meno di 28 punti accreditamento: 0 punti.

Essendo progetti che verranno presentati in ATI/ATS, già costituite o da costituire, ACC sarà calcolato attraverso la media dei punti di accreditamento dei soli componenti dell'ATI/ATS per i quali è previsto l'obbligo di accreditamento. La griglia di cui sopra dovrà quindi essere applicata al valore medio dei punti che potrà naturalmente assumere anche un valore non intero.

Si precisa che, in questo caso, l'arrotondamento del valore ottenuto come media sarà effettuato:

- al numero intero superiore, nel caso di decimali pari o superiori a x,5000 [esempio: se la media è pari a 27,5000, verrà arrotondato a 28 essa (numero intero superiore);
- al numero intero inferiore, nel caso di decimali inferiori a x,5000 [esempio: se la media è 27,4999 verrà arrotondata a 27 (numero intero inferiore).

Nel caso in cui la media dell'ATI/ATS proponente sia pari a 30, il punteggio dell'indicatore ACC viene attribuito come di seguito specificato:

- 3 punti, nel caso in cui almeno uno dei componenti dell'ATI/ATS (tenuti all'accreditamento ai sensi del presente Avviso pubblico) abbia già completato attività formative;
- 2 punti, nel caso in cui nessuno dei componenti dell'ATI/ATS (tenuti all'accreditamento ai sensi del presente Avviso pubblico) abbia ancora ultimato attività formative.

EFF (Efficacia potenziale dell'intervento proposto rispetto alle finalità programmate)

I punteggi saranno assegnati tenendo conto dell'impatto potenziale del progetto sugli obiettivi esplicitati nell'avviso nonché sugli obiettivi pertinenti del PR (cioè sull'obiettivo specifico in attuazione del quale l'avviso pubblico è stato emanato) e sulle finalità generali perseguite con il PR FSE + 2021-27.

La valutazione dell'impatto potenziale consentirà di assegnare i punteggi sulla base della seguente griglia:

- impatto atteso elevato 4 punti
- impatto atteso buono 3 punti
- impatto atteso discreto 2 punti

- impatto atteso modesto 1 punto
- impatto atteso non significativo 0 punti

Stante l'elevato peso assegnato all'indicatore, si prevede nel presente avviso un'articolazione dei punteggi strutturata su intervalli di 0,5 punti anziché di 1 punto.

La valutazione terrà conto del complesso della proposta presentata e, in particolare, dei seguenti elementi:

- efficacia nello sviluppo delle competenze previste dalla disciplina nazionale, tenendo conto della eventuale curvatura regionale per la specializzazione per cui si concorre;
- descrizione delle modalità di valutazione delle competenze in ingresso degli allievi e del ruolo del Comitato Tecnico Scientifico;
- eventuale riconoscimento di crediti universitari;
- efficacia delle misure adottate rispetto alle diverse tipologie di allievi e ai loro titoli in ingresso;
- grado di definizione a livello progettuale della possibilità di attivare contratti di apprendistato di 1^ livello in alternativa allo stage/alternanza rafforzata;
- efficacia dell'attività di tutoraggio (tutor d'aula, tutor organizzativo, tutor formativo);
- individuazione preventiva di una o più ditte disponibili ad attivare contratti di apprendistato di 1^ livello, utilizzando l'apposita dichiarazione di cui all'allegato A5 e comprovata da lettera/e di impegno sottoscritte dalla/e azienda/e.

MNG (Rispondenza del progetto all'obiettivo di favorire le pari opportunità).

L'indicatore MNG verrà utilizzato al fine di tenere conto dell'impatto del progetto sull'obiettivo di favorire le pari opportunità rispetto ai soggetti di genere femminile.

Il punteggio può variare tra 0 e 2. L'assegnazione dei punteggi terrà conto della quota dei soggetti appartenenti alla categoria di genere femminile sul totale dei destinatari previsti. Qualora tale quota sia pari o superiore al 50% del totale, verrà assegnato punteggio pari a 1.

Un ulteriore punto (cumulabile con quello assegnato sulla base della quota di destinatari appartenenti alla categoria indicata) sarà assegnato ai progetti che prevedano modalità organizzative e/o delle misure di accompagnamento in grado di favorire la partecipazione di soggetti di genere femminile.

QPD (Qualità del progetto)

I punteggi saranno assegnati formulando un giudizio in merito all'organizzazione del percorso formativo, ai contenuti e alle modalità di realizzazione del corso. Verranno pertanto valutati elementi del tipo:

a) analisi dei fabbisogni formativi o professionali (compiutezza, originalità, grado di approfondimento ecc.);

b) contenuti formativi (conformità alle disposizioni di riferimento; presenza e pertinenza di moduli specialistici, ecc.);

c) presenza di moduli di bilancio competenze e di orientamento;

d) qualità ed efficacia delle misure di accompagnamento eventualmente previste;

e) presenza di elementi innovativi;

f) modalità di selezione e valutazione degli allievi;

g) descrizione dello stage/alternanza rafforzata/alternanza rafforzata e/o dell'attività formativa interna all'azienda in caso di apprendistato di 1^ livello;

h) chiarezza nell'elaborazione progettuale.

Il giudizio sarà espresso sulla base della seguente griglia:

ottimo	5 punti
molto buono	4 punti
buono	3 punti
discreto	2 punti
sufficiente	1 punto
insufficiente	0 punti

QUA (Qualità e adeguatezza dell'attrezzatura prevista)

I punteggi saranno assegnati tenendo conto dell'adeguatezza quali-quantitativa dell'attrezzatura prevista e sulla base della seguente griglia:

Attrezzatura tecnologicamente e quantitativamente adeguata	2 punti
Attrezzatura tecnologicamente o quantitativamente inadeguata	1 punto
Attrezzatura sia tecnologicamente che quantitativamente inadeguata	0 punti

QUD (Qualità della docenza)

I punteggi saranno assegnati tenendo conto dell'adeguatezza quali - quantitativa del team di docenti, codocenti e tutor previsti. Nella valutazione, si potrà tenere conto di elementi quali:

a) il titolo di studio;

b) il possesso, da parte dei docenti, della certificazione delle competenze di cui al dispositivo regionale;

c) la pertinenza del titolo di studio rispetto ai moduli previsti;

d) l'esperienza didattica e professionale pregressa;

e) la presenza di un congruo rapporto tra numero di docenti e ore di formazione;

f) l'utilizzo adeguato di codocenti e tutor;

g) la rispondenza del team previsto alle finalità del progetto.

Si precisa che il giudizio viene espresso tenendo, contemporaneamente, conto di tutti i sub-indicatori previsti.

I punteggi saranno assegnati esprimendo un giudizio sulla base della seguente griglia:

- ottimo -> 5 punti;

- molto buono -> 4 punti;

- buono -> 3 punti;

- discreto -> 2 punti;

- sufficiente -> 1 punto;

- insufficiente -> 0 punti.

Le graduatorie dei progetti saranno definite assegnando a ciascun progetto un punteggio sui singoli indicatori previsti, normalizzando i punteggi ottenuti sui singoli indicatori e moltiplicando i punteggi normalizzati per il peso dei singoli indicatori e sommando i punteggi normalizzati e ponderati.

L'ammissibilità al cofinanziamento FSE+ è subordinata al raggiungimento di un punteggio normalizzato e ponderato almeno pari a 60/100.

A parità di punteggio, saranno prioritariamente finanziati i progetti che abbiano ottenuto un punteggio normalizzato e ponderato superiore con riferimento al criterio dell'efficacia potenziale (indicatore EFF). In caso di ulteriore parità si procederà con sorteggio in seduta pubblica.

ART. 11 – APPROVAZIONE GRADUATORIE E COMUNICAZIONE DEGLI ESITI DELL'ISTRUTTORIA

La valutazione si conclude con la redazione delle graduatorie (per singole specializzazioni), approvate con Decreto del Dirigente del Settore Formazione Professionale, Orientamento e Aree di crisi complesse e pubblicate sul BURM e nel portale della Regione Marche www.regione.marche.it ai seguenti link:

1) https://www.regione.marche.it/Regione-Utile/Istruzione-Formazione-e-Diritto-allo-Studio/IFTS-Istruzione-e-Formazione-Tecnica-Superiore

2) https://www.regione.marche.it/Entra-in-Regione/Fondi-Europei/bandi-Fse

3) https://www.regione.marche.it/Entra-in-Regione/BandiContributo

Sulla base del punteggio totale attribuito a ciascun progetto formativo verrà predisposta la graduatoria regionale, articolata in sezioni territoriali e sub sezioni (per singole specializzazioni), rispettivamente corrispondenti alle specializzazioni IFTS di cui all'Allegato "A1" al presente atto.

L'approvazione delle graduatorie deve avvenire entro 60 giorni dalla data della scadenza per la presentazione delle proposte progettuali.

Le graduatorie saranno notificate, anche mediante PEC, ai soggetti proponenti risultati vincitori e ai soggetti il cui progetto non si sia collocato in posizione utile in graduatoria.

Nel caso vengano accertate ulteriori disponibilità di fondi, anche a seguito di revoche, rinunce o economie sui progetti approvati, suddetti fondi possono essere assegnati ai progetti inseriti utilmente in graduatoria ma non finanziati per insufficienza di risorse.

Le graduatorie resteranno in vigore fino ad esaurimento delle risorse finanziarie rispettivamente assegnate o, in caso di incremento delle risorse assegnate, fino ad esaurimento delle stesse e, comunque, non oltre l'anno formativo 2024/2025. In relazione agli interventi previsti nel presente avviso pubblico, l'Amministrazione regionale si riserva di incrementare le risorse finanziarie nei limiti della normativa vigente.

ARTICOLO 12 – SPESE AMMISSIBILI

Per gli IFTS il costo ora/allievo è di euro 8,00 come previsto nel documento attuativo approvato con D.G.R. n.202 del 22.02.23 alla tabella 1 "Evoluzione dei COA relativi alle attività formative finanziate con risorse FSE ed FSE+ Regione Marche".

Nelle more dell'approvazione di un nuovo manuale di gestione da parte dell'AdG, gli interventi saranno attuati nel rispetto di quanto previsto dalla DGR n. 802/2012 e smi nonché dalla DGR 19/2020 che si intendono automaticamente riferite anche alla programmazione 2021/27, ad eccezione della norma che obbliga alla tenuta di una contabilità separata nel caso di interventi finanziata a costi standard.

La determinazione finale della sovvenzione da assegnare al Soggetto attuatore verrà effettuata -a seguito di apposita verificata amministrativa, sulla base della seguente formula:

- **Sovvenzione finale = [(ore di corso validamente realizzate) x (UCS *ora/corso)]* + [(ore di frequenza valide dei singoli allievi) x (UCS ora/allievo)]**

Il calcolo si basa su due "Unità di costo standard (UCS): 'UCS ora/corso e l'UCS ora/allievo. Entrambe le UCS vengono ricavate a partire dal COA assegnato all'attività formativa in questione. In particolare:

• **UCS *ora/corso*** = {[(COA)x(ore di corso inserite nell'Atto di Adesione)x(numero di allievi inseriti nell'Atto di adesione)]x85,7%} */* (ore di corso inserite nell'Atto di Adesione)

• **UCS ora/allievo** = {[(COA)x(ore di corso inserite nell'Atto di Adesione) x(numero di allievi inseriti nell'Atto di adesione)]x14,3%} */* [(ore di corso inserite nell'Atto di Adesione)x(numero di allievi inseriti nell'Atto di Adesione)]

Le UCS costituiscono le "Tabelle standard di costi unitari" di riferimento e devono essere riportate (insieme al COA) negli Atti di Adesione oltreché caricate nel SIFORM 2.

In caso di impossibilità di intercettare l'utenza potenzialmente interessata all'attività formativa, previa istanza motivata, sarà possibile autorizzare l'avvio del corso con un numero inferiore di allievi previa riparametrazione del costo e cioè la riduzione del finanziamento per mantenere inalterato il costo ora allievo risultante dal progetto approvato, adeguando le UCS ore corso mediante appendice all'Atto di adesione come previsto al par. 15. del Manuale a costi standard.

Si precisa che, all'atto della determinazione finale della sovvenzione, verranno applicate – se del caso – le eventuali decurtazioni previste dal Manuale a costi standard (par. 2.2.2.5 "Riepilogo delle decurtazioni applicabili").

Per quanto riguarda le modalità di gestione, il monitoraggio delle attività, i criteri di ammissibilità dei costi e la documentazione da allegare al prospetto finale di determinazione della sovvenzione si richiamano le disposizioni del Manuale a "Costi standard".

La garanzia fideiussoria prevista al paragrafo 1.3.4. del "Manuale a costi standard" (D.G.R. n.19 del 20.01.2020) potrà essere prestata, con riferimento ai singoli anticipi, dal soggetto capofila o da uno dei partner dell'ATI/ATS.

In base a quanto stabilito dal "Manuale a costi standard" le spese del progetto verranno riconosciute se sostenute successivamente alla stipula dell'Atto di adesione. Nel caso in cui un intervento non possa per qualsiasi motivo trovare attuazione rimangono a carico del soggetto attuatore gli oneri delle azioni preliminari (progettazione, pubblicità, ecc.) eventualmente realizzate.

Non è prevista l'erogazione di contributi a favore delle aziende coinvolte nella realizzazione di percorsi di apprendistato di 1^ livello.

ART.13 ADEMPIMENTI A CARICO DEL SOGGETTO FINANZIATO E MODALITA' DI FINANZIAMENTO

Relativamente alla gestione delle azioni formative ammesse alle provvidenze previste dal presente Avviso, i beneficiari, a pena di dichiarazione di decadenza dalle provvidenze su indicate, sono tenuti a:

- costituirsi in maniera formale in ATI/ATS prima della sottoscrizione dell'atto di adesione di cui al punto successivo;
- sottoscrivere l'Atto di adesione entro 60 giorni dall'ammissione a finanziamento o altro termine indicato dall'Amministrazione;
- avviare le attività progettuali entro e non oltre 90 giorni dalla stipula dell'atto di adesione o altro termine assegnato dalla Regione Marche, salvo proroghe debitamente autorizzate;
- garantire la massima pubblicizzazione degli interventi finalizzata a fornire a tutti i potenziali interessati un'adeguata informazione e pari condizioni di acceso attraverso avvisi previamente verificati dall'amministrazione;

- individuare ed eventualmente attivare la selezione allievi secondo le modalità descritte nel Manuale di Gestione;
- richiedere la riparametrazione del finanziamento in caso di partecipanti inferiori al numero previsto di 20 allievi;
- formalizzare l'avvio delle attività didattiche almeno 10 giorni prima della data di inizio delle lezioni secondo le modalità indicate dal Manuale di riferimento;
- presentare il prospetto finale di determinazione della sovvenzione delle attività entro e non oltre i 60 giorni successivi:
    - al termine dell'attività progettuale

  oppure, se più favorevole:

    - alla data in cui è stato percepito il secondo anticipo o l'unico anticipo del 90% del contributo pubblico.

Oltre a quanto indicato al comma precedente, i beneficiari delle provvidenze sono obbligati, sempre a pena di decadenza, a:

1. attenersi, per la gestione, il monitoraggio e la rendicontazione delle attività formative ammesse a finanziamento, alle disposizioni del Manuale vigente al momento della sottoscrizione dell'Atto di adesione, peraltro richiamato in tale atto; nonché alle norme/regolamenti comunitari e ministeriali vigenti in materia, per quanto non espressamente previsto dal Manuale stesso;
2. utilizzare per la gestione e rendicontazione delle attività formative ammesse a finanziamento il Sistema Informativo della formazione professionale (SIFORM2);
3. pubblicizzare adeguatamente il sostegno finanziario del FSE+ 2021/2027;
4. attuare l'azione formativa coerentemente al progetto approvato e ammesso alle provvidenze di cui al presente Avviso, salvo eventuali, giustificate, variazioni, preventivamente autorizzate, in conformità al Manuale di riferimento;
5. mantenere, per l'intera durata del progetto, i requisiti che hanno determinato l'attribuzione di un punteggio premiale in sede di istruttoria e di ammissione a finanziamento. La decadenza totale dal finanziamento concesso verrà pronunciata qualora il punteggio totale ricalcolato, a seguito di eventuale modifica delle condizioni valutate a suo tempo, portasse il progetto al di fuori delle posizioni utili al finanziamento della graduatoria di riferimento;
6. verificare la chiarezza, completezza, correttezza dei curricula vitae delle risorse umane e quanto da queste dichiarato sotto propria responsabilità penale nonché la loro eventuale qualità di pubblico dipendente, calcolando correttamente, come da Manuale di gestione, gli anni di esperienza didattica e professionale, dichiarandone espressamente o meno la conformità ai requisiti previsti a progetto;
7. rispettare le disposizioni vigenti in materia di gestione dei flussi finanziari pubblici;

8. rispettare i contenuti della circolare del MLPS n.12 del 06/06/2022 e le disposizioni nazionali e regionali in materia di apprendistato di 1 livello, garantendo in fase di attivazione ed esecuzione dei rapporti di lavoro la corretta predisposizione della documentazione prevista (protocollo d'intesa, piano formativo individuale, dossier individuale apprendista), impegnandosi a caricare la relativa documentazione su siform2, unitamente all'UNILAV;

9. fornire all'amministrazione regionale, anche tramite caricamento su siform2, i dati e le informazioni richieste (numero di contratti di apprendistato di 1 livello attivati, soggetti sprovvisti di titoli di studio che hanno conseguito la specializzazione in apprendistato di 1 livello, ecc.);

10. eseguire un'archiviazione ordinata della documentazione contabile ed amministrativa inerente al progetto, con modalità finalizzate ad agevolare il controllo ed in conformità alle istruzioni della P.A. e conservare in originale la documentazione amministrativa e contabile riferita al progetto sulla base delle normative vigenti, per il periodo previsto dall'art. 22 del DPR n. 29/09/1973, n 600 – in ogni caso nel rispetto di quanto disposto dall'art. 82 del Reg. (UE) n. 1060/2021 e s.m.i.

Liquidazione ed erogazione delle provvidenze

Il finanziamento concesso sarà liquidato in conformità a quanto previsto al par. 1.3.2, Modalità "b" del Manuale a costi standard di cui all'All. "I" della DGR n. 19/2020, fermo restando quanto previsto dalla normativa nazionale in materia di fatturazione elettronica o di esclusione dall'obbligo di fatturazione elettronica.

Gli acconti e/o il saldo possono essere erogati solo in presenza di DURC regolare anche nei confronti dei soggetti partner che compongono l'associazione temporanea di imprese o di scopo (ATI/ATS); in caso di DURC irregolare, sarà attivato il procedimento di intervento sostitutivo con pagamento agli enti previdenziali come previsto dall'art. 31, commi 3 e 8 bis del Decreto Legge 69/2013 convertito dalla legge 98/2013, salva la richiesta da parte del capofila e/o l'assegnazione da parte dell'Amministrazione di un termine per provvedere alla regolarizzazione contributiva riscontrata. Ad ogni modo i termini di pagamento saranno sospesi per consentire la regolarizzazione contributiva e/o la conclusione del procedimento di intervento sostitutivo.

ART.14 SOSPENSIONE O REVOCA DEL FINANZIAMENTO

In caso di inosservanza degli impegni, principali ed accessori, convenzionali e legali, derivanti dalla sottoscrizione dall'atto di adesione e da quelli previsti dalla vigente normativa comunitaria, nazionale e regionale, la Regione diffiderà il soggetto attuatore affinché provveda alla eliminazione delle irregolarità constatate e, nei casi più gravi, potrà disporre la sospensione dell'attività e/o dei finanziamenti, indicando un termine per sanare l'irregolarità.

Durante il periodo di sospensione dell'attività, la Regione non riconosce i costi eventualmente sostenuti. Decorso inutilmente il termine assegnato nella diffida e nella comunicazione di sospensione di cui sopra, senza che il soggetto attuatore abbia provveduto all'eliminazione delle irregolarità contestate, la Regione revoca il finanziamento pubblico e il soggetto attuatore è obbligato alla restituzione dei finanziamenti ricevuti eccedenti la parte, maggiorati degli interessi legali maturati per il periodo di disponibilità da parte dello stesso delle somme incassate, calcolati secondo la normativa in vigore al momento di chiusura dell'operazione.

I contributi concessi sono revocati dalla Regione Marche nei seguenti casi:

a) mancata sottoscrizione dell'atto di adesione entro 60 giorni o diverso termine assegnato dall'ammissione a finanziamento, salvo proroga autorizzata dalla PA di riferimento;
b) mancato avvio dell'attività di formazione entro 90 giorni dalla stipula dell'atto di adesione o altro termine assegnato, salvo proroghe autorizzate dalla PA di riferimento;
c) mancata conclusione delle attività entro il termine dell'atto di adesione, salvo proroghe autorizzate della PA;
d) mancata trasmissione del prospetto finale di determinazione della sovvenzione oltre 60 giorni dalla data di conclusione del progetto ovvero dalla data in cui è stato percepito l'ultimo anticipo, secondo quanto previsto nel Manuale di gestione;
e) mancata integrazione nei termini assegnati dalla PA della documentazione di rendicontazione eventualmente omessa in sede di presentazione del rendiconto, salva proroga autorizzata della PA;
f) mancato invio della richiesta di liquidazione del saldo o regolarizzazione della documentazione fiscale/contabile malgrado il sollecito della PA e l'assegnazione di un termine per provvedere;
g) mancato completamento dell'intervento formativo per causa imputabile al soggetto attuatore;
h) qualora si riscontri, in sede di verifiche e/o accertamenti, la mancanza dei requisiti di ammissibilità dichiarati in sede di presentazione della domanda;
i) qualora si riscontri, in sede di verifiche e/o accertamenti, la mancanza delle condizioni che hanno determinato l'assegnazione del punteggio specifico e ciò determini una posizione in graduatoria non utile ai fini della finanziabilità o un punteggio inferiore alla soglia di finanziabilità di 60/100.
j) la presenza di irregolarità che investono il complesso delle spese rendicontate;
k) localizzazione dell'intervento in un ambito territoriale diverso da quello per cui è stata presentata domanda di finanziamento;
l) impedimento o grave intralci al servizio ispettivo e/o agli altri organi deputati ai controlli di procedere con le verifiche e gli accertamenti previsti dalla normativa vigente;
m) quando il soggetto attuatore si renda colpevole di frode o tentativi di frode, turbativa d'asta o tentativi di corruzione;
n) fallimento (ora ex D.lgs. 14 del 14.02.2019, liquidazione giudiziale), liquidazione, concordato preventivo (ora ex D.lgs. 14 del 14.02.2019, concordato giudiziale), salvo il caso di cui all'art. 186-bis del regio decreto 16 marzo 1942 n. 267;
o) rinuncia motivata al contributo concesso;
p) utilizzo del finanziamento per finalità diverse da quello per cui è stato concesso;
q) condanna per reati che comportano l'impossibilità a contrattare con la PA;
r) nel caso di interdittiva antimafia o misure di prevenzione o altre cause di decadenza previste dal D.lgs. 159/2011, Codice Antimafia, sopravvenute anche con riferimento ad altri interventi finanziati;
s) violazione del principio di doppio finanziamento;
t) violazione degli impegni a carico del soggetto attuatore previsti all'art.15 in attuazione della politica antifrode.

La Regione Marche, qualora intenda procedere alla revoca, comunica ai soggetti beneficiari l'avvio del procedimento di revoca e assegna il termine di 30 giorni, decorrente dalla ricezione della comunicazione stessa, per presentare eventuali controdeduzioni, scritti difensivi e qualsiasi altra documentazione ritenuta idonea.

La Regione esaminata tale documentazione e acquisito ogni ulteriore elemento di giudizio, formula le proprie osservazioni conclusive in merito entro 30 giorni successivi al ricevimento della comunicazione stessa.

Qualora si ritengano fondati i motivi che hanno portato all'avvio del procedimento, la Regione procederà all'adozione del decreto di revoca del contributo concesso e di eventuale recupero delle somme erogate e all'invio dello stesso al beneficiario.

Nel decreto di revoca e recupero vengono assegnati 30 giorni dalla data di ricevimento del provvedimento per la restituzione delle somme dovute, maggiorate degli interessi.

Qualora il beneficiario non restituisca nei termini assegnati la somma indebitamente percepita, anche nel caso in cui siano state inutilmente esperite eventuali procedure di compensazione e/o di rivalsa sull'organismo fideiussore, la Struttura regionale provvederà ad informare la Struttura regionale competente in materia di recupero coattivo, al fine dell'avvio delle relative procedure nei confronti del beneficiario e/o dell'eventuale organismo fideiussore. Costituisce causa di decadenza dal finanziamento pubblico concesso la non veridicità della/e dichiarazione/i resa/e ai sensi degli artt.46 e 47 del D.P.R. 445/2000 e s.m.i.

15 – CONTROLLI E RISPETTO DELLA POLITICA ANTIFRODE

L'Amministrazione regionale effettua i controlli circa la regolare attuazione degli interventi, in linea con la descrizione dei sistemi di gestione e controllo vigente, tramite gli uffici regionali preposti. Il Dirigente del Settore Formazione professionale, Orientamento e Aree di crisi complesse adotterà eventuali provvedimenti conseguenti alle risultanze dell'attività di controllo.

In relazione alla politica antifrode, in particolare per quanto attiene agli adempimenti relativi ai fondi Strutturali nel rispetto dI quanto previsto dal Trattato sull'U.E. e dal Reg. (UE) n.2021/1060:

a) l'Amministrazione regionale si impegna, nell'attuazione del presente Avviso, a garantire elevati standard giuridici, etici e morali e ad aderire ai principi di integrità, obiettività ed onestà, garantendo il contrasto alle frodi ed alla corruzione nella gestione delle risorse stanziate, coinvolgendo, su questo impegno tutto il personale coinvolto. In linea con il Sistema di Gestione e Controllo in vigore e con la politica nazionale in materia di lotta alle frodi, si intende pertanto dissuadere chiunque dal compiere attività fraudolente, facilitando la prevenzione e l'individuazione delle frodi, nonché contribuendo alle eventuali indagini sulle frodi e sui reati connessi, garantendo che gli eventuali casi riscontrati, siano trattati tempestivamente e opportunamente.

b) Gli enti di formazione e i soggetti concorrenti, con la domanda di partecipazione, nella partecipazione all'avviso e nell'attuazione degli interventi, si impegnano a:

   - non corrispondere né promettere ad alcuno, direttamente o tramite terzi, ivi compresi soggetti collegati o controllati, somme di danaro, regali o altra utilità finalizzate a facilitare l'aggiudicazione del contributo e/o la gestione dell'intervento;

   - segnalare qualsiasi tentativo di turbativa o distorsione nelle fasi di espletamento della procedura o durante l'esecuzione dell'intervento da parte di ogni interessato o addetto o di chiunque possa influenzare le decisioni relative alla procedura, comprese illecite richieste o pretese di dipendenti regionali;

   - non praticare intese e/o pratiche restrittive della concorrenza e del mercato vietate ai sensi della normativa vigente;

- non concludere contratti di lavoro subordinato o autonomo e, comunque, incarichi ad ex dipendenti della Regione che hanno esercitato poteri autoritativi o negoziali per conto delle pubbliche amministrazioni nei loro confronti per il triennio successivo alla cessazione del rapporto, in applicazione dell'art.53, comma 16ter del D.lgs. 165/01;

- segnalare eventuali situazioni di controllo o di collegamento formale o sostanziale con altri concorrenti;

- non presentare proposte progettuale riconducibili ad un unico centro decisionale sulla base di concreti e plurimi elementi indiziari (intrecci personali tra assetti societari, identità di parti dei contenuti dei progetti, ecc.);

- rendere noti, su richiesta dell'amministrazione, tutti i pagamenti eseguiti con le risorse corrisposte per l'intervento finanziato, inclusi quelli a favore di intermediari e consulenti;

- provvedere a comunicare alla CCIAA i dati e le informazioni relative al titolare effettivo, ai sensi del D.M. n.55 del 11/03/2022, una volta a regime il sistema di comunicazione obbligatoria, per le imprese dotate di personalità giuridica (es. società di capitali, cooperative) e le persone giuridiche private (es. fondazioni);

- rispettare gli obblighi di pubblicazione di cui all'art. 1, commi 125 e 126 della legge 124 del 2017, per le associazioni, fondazioni e Onlus, nei propri siti internet o analoghi portali digitali, entro il 30 giugno di ogni anno, delle informazioni concernenti le concessioni di contributi/finanziamenti pubblici effettivamente erogati nell'esercizio finanziario precedente.

ARTICOLO 16 – CLAUSOLA DI SALVAGUARDIA

La Regione Marche si riserva la facoltà, a suo insindacabile giudizio, di revocare, modificare o annullare, il presente avviso pubblico e i relativi allegati, prima della stipula dell'atto di adesione o dell'atto di concessione del finanziamento, qualora ne ravveda l'opportunità per ragioni di pubblico interesse e/o nel caso di cambiamenti della normativa di riferimento, senza che per questo i soggetti proponenti i singoli progetti possano vantare dei diritti nei confronti della Regione Marche.

La presentazione della domanda comporta l'accettazione di tutte le norme del presente avviso pubblico e l'assunzione degli impegni previsti dal precedente articolo 15 per il rispetto della politica antifrode.

La Regione Marche si riserva, inoltre, la possibilità di apportare, con successivi atti, eventuali modifiche o integrazioni alle procedure descritte nel presente Avviso pubblico (ed alla modulistica collegata), a seguito di evoluzione della normativa applicabile.

ART 17 – RESPONSABILE UNICO DEL PROCEDIMENTO E TERMINI DEL PROCEDIMENTO

Il Responsabile del procedimento relativo al presente Avviso pubblico è Rossella Bugatti, del Settore Formazione Professionale, Orientamento e Aree di Crisi complesse.

Il/i Responsabili di procedimento della gestione e monitoraggio delle singole azioni formative, compresa la concessione e l'erogazione del finanziamento, verranno nominati con successivo/i decreto/i dirigenziale/i del Dirigente del Settore Formazione Professionale, Orientamento e Aree di crisi complesse.

Il procedimento amministrativo inerente il presente avviso pubblico è avviato il giorno successivo alla scadenza dei termini per la presentazione delle domande. L'obbligo di comunicazione di avvio del procedimento a tutti i soggetti che hanno presentato richiesta di finanziamento, sancito dalla legge n. 241/1990 e s. m., è assolto di principio con la presente informativa.

Il procedimento dovrà concludersi con l'approvazione delle graduatorie entro sessanta (60) giorni successivi alla scadenza dei termini per la presentazione delle domande mediante provvedimento espresso e motivato. Qualora l'Amministrazione regionale avesse la necessità di posticipare i tempi dei procedimenti, per comprovate esigenze non imputabili alla propria responsabilità, ne darà comunicazione agli interessati.

Ogni informazione inerente il presente Avviso pubblico può essere richiesta ai seguenti recapiti:

Rossella Bugatti 071- 8063427, mail: rossella.bugatti@regione.marche.it

Riccardo Burattini 071- 8063802, mail: riccardo.burattini@regione.marche.it

ART. 18-FORO UNICO COMPETENTE

Per ogni controversia, diretta o indiretta, relativa al presente avviso pubblico e/o alla stipula ed esecuzione dei relativi atti di adesione e interventi finanziati, è competente in via esclusiva il Foro di Ancona.

ART.19 – INFORMAZIONE E PUBBLICITA'

Gli enti di formazione beneficiari del finanziamento dovranno attenersi, in materia di informazione e pubblicità, a quanto previsto dall'art. 50 del Regolamento (UE) n.2021/1060, nel proseguo RdC e dalle eventuali disposizioni di dettaglio emanate dalla Commissione con dei Regolamenti di Esecuzione ad hoc e dall'Autorità di Gestione.

Il mancato rispetto delle disposizioni dellart.50 del RdC in merito all'informazione e pubblicità comporta una decurtazione del finanziamento concesso fino al 3% dello stesso.

I beneficiari devono produrre, su richiesta della Regione, dello Stato membro o dell'Unione, i materiali utilizzati per garantire la visibilità dell'operazione che devono essere concessi all'Unione in licenza a titolo gratuito, non esclusiva e irrevocabile.

In attuazione delle disposizioni del PR FSE+ 21-27, le azioni di informazione e pubblicità devono essere in accordo con gli indirizzi della Strategia nazionale di comunicazione unitaria e della Strategia di comunicazione 2021-27 per i Fondi Strutturali della Regione Marche. In caso mancato rispetto delle disposizioni in materia di informazione e pubblicità, verrà applicata una decurtazione pari al 3% del finanziamento concesso.

Il presente avviso e i relativi allegati sono pubblicati sul sito della Regione Marche, cliccando su Regione Utile nelle sottosezioni dedicate ai bandi di finanziamento

1) https://www.regione.marche.it/Regione-Utile/Istruzione-Formazione-e-Diritto-allo-Studio/IFTS-Istruzione-e-Formazione-Tecnica-Superiore

2) https://www.regione.marche.it/Entra-in-Regione/Fondi-Europei/bandi-Fse

3) https://www.regione.marche.it/Entra-in-Regione/BandiContributo

L'avviso è pubblicato per estratto sul BURM.

In accordo con le disposizioni del PR FSE+ 21-27, si specifica che le azioni di informazione e pubblicità vengono attuate in accordo con gli indirizzi della Strategia nazionale di comunicazione unitaria e della Strategia di comunicazione 2021-2027 per i Fondi Strutturali della Regione Marche.

ART.20 INFORMATIVA SUL TRATTAMENTO DEI DATI PERSONALI

In conformità al Regolamento 2016/679/UE (GDPR – General Data Protection Regulation, del Regolamento generale sulla protezione dei dati):

Il Titolare del trattamento è la Regione Marche - Giunta Regionale, con sede in via Gentile da Fabriano, 9 – 60125 Ancona.

I Delegati al trattamento sono il Dirigente della Direzione "Programmazione integrata risorse comunitarie e nazionali" Ing. Andrea Pellei (email: andrea.pellei@regione.marche.it) e il Dirigente del Settore Formazione Professionale, Orientamento e Aree di crisi complesse Dott. Massimo Rocchi (email: massimo.rocchi@regione.marche.it).

Il Responsabile della Protezione dei Dati ha sede in via Gentile da Fabriano, 9 – 60125 Ancona. La casella di posta elettronica, cui potrà indirizzare questioni relative ai trattamenti di dati che La riguardano, è: rpd@regione.marche.it .

Finalità. I dati personali sono trattati per la partecipazione all'intervento nonché per consentire alla Regione, titolare del trattamento, l'adempimento degli obblighi di monitoraggio, valutazione e controllo previsti dal Reg. (UE) n. 2021/1060 e ss.mm.ii. (anche con riferimento a quanto espressamente previsto dall'art. 49.5) e dal Reg. (UE) n. 2021/1057 e ss.mm.i., inclusa la misurazione degli indicatori definiti nel Reg. (UE) n. 2021/1057 e nel PR Marche FSE+ 2021/27 I dati forniti saranno trattati in maniera informatizzata e manuale per procedere ai necessari adempimenti e alle necessarie verifiche, in relazione allo specifico procedimento amministrativo al quale fanno riferimento. I dati raccolti potranno essere trattati inoltre ai fini di archiviazione (protocollo e conservazione documentale) nonché, in forma aggregata, a fini statistici. Gli stessi dati potranno confluire nei sistemi informativi regionali, nazionali e comunitari di gestione e monitoraggio degli interventi finanziati dal Fondo Sociale Europeo Plus (FSE+).

Tutti i dati personali di cui l'Amministrazione venga in possesso in relazione al presente avviso verranno trattati nel rispetto delle previsioni del Regolamento 2016/679/UE.

La base giuridica del trattamento (ai sensi degli articoli 6 e 9 del Regolamento 2016/679/UE) è costituita dal Reg. (UE) n. 2021/1060 e ss.mm.ii. e dal Reg. (UE) n. 2021/1057 e ss.mm.i.

Comunicazione dei dati. I suoi dati personali potranno essere conosciuti esclusivamente dagli operatori della Regione Marche, autorizzati al trattamento, nonché dai beneficiari/attuatori individuati quali Responsabili del trattamento. I dati forniti saranno messi a disposizione dell'Autorità di Certificazione e dell'Autorità di Audit per l'adempimento degli obblighi previsti dai Regolamenti europei. Potranno, inoltre, essere resi disponibili ai Servizi della Commissione Europea, alle Amministrazioni Centrali (es.: MEF-IGRUE, Anpal) e alle altre Autorità di controllo (es.: Corte dei Conti, Guardia di finanza) per l'espletamento delle loro funzioni istituzionali. Il trasferimento all'estero dei dati nei paesi extra UE non è previsto e non viene effettuato.

Periodo di conservazione. I dati saranno conservati, ai sensi dell'art. 5, paragrafo 1, lett. e) del Regolamento 2016/679/UE per fini di archiviazione (protocollo e conservazione documentale), per il tempo stabilito dai regolamenti per la gestione procedimentale e documentale e da leggi e regolamenti in materia.

Diritti. Le competono i diritti previsti dal Regolamento 2016/679/UE e, in particolare, potrà chiedere l'accesso ai dati personali che La riguardano, la rettifica, o, ricorrendone gli estremi, la cancellazione o la limitazione del trattamento, ovvero opporsi al loro trattamento; potrà inoltre esercitare il diritto alla portabilità dei dati. Ha diritto di proporre reclamo, ai sensi dell'articolo 77 del Regolamento 2016/679/UE, al Garante per la protezione dei dati personali con sede a Roma.

ART.21 – ALLEGATI

Costituiscono parte integrante e sostanziale del presente avviso i seguenti allegati:

- Prospetto identificativo dell'offerta formativa regionale in IFTS 2022/2023 - **Allegato A1**
- Domanda di ammissione al finanziamento, in caso di ATI o ATS costituita o da costituire (Soggetto Capofila) – **Allegato A2**
- Dichiarazione dei legali rappresentanti dei singoli soggetti diversi dal capofila partecipanti alla associazione temporanea di impresa o associazione temporanea di scopo - **Allegato A3**
- Informativa su trattamento dati e pubblicazione - **Allegato A4**
- Dichiarazione aziende disponibili ad assunzioni con apprendistato 1^ livello - **Allegato A5**.

ALLEGATO A1 "Prospetto identificativo offerta regionale IFTS 2022/2023 (DGR n. 403/2023)

Ambito territoriale di Ancona		Area Professionale	Area Tecnologica correlata
Specializzazione n.1	**Tecniche di installazione e manutenzione di impianti civili e industriali-Esperto di cablaggio e di installazione impianti audio/video**	Meccanica, impianti e costruzioni	4.Nuove tecnologie per il made in Italy 4-Ambito 4.3 Sistema meccanica
Specializzazione n.2	**Tecniche di allestimento scenico**	Cultura, informazione e tecnologie informatiche	7.Tecnologie innovative per i beni e le attività culturali-Ambito 5.1. Fruizione e valorizzazione del patrimonio culturale

Ambito territoriale di Pesaro e Urbino		Area Professionale	Area Tecnologica correlata
Specializzazione n.1	**Tecniche di industrializzazione del processo e del prodotto**	Meccanica, impianti e costruzioni	2.Nuove tecnologie per il made in Italy 4-Ambito 4.3 Sistema meccanica
Specializzazione n.2	**Tecniche per l'amministrazione economico-finanziaria: Export manager**	Servizi commerciali	1.Nuove tecnologie per il made in Italy-Ambiti 4.5 servizi alle imprese

Ambito territoriale di Macerata		Area Professionale	Area tecnologica correlata
Specializzazione n.1	**Tecniche per la realizzazione artigianale di prodotti del made in Italy-Progettazione e prototipazione Settore legno-arredo**	Manifattura e artigianato	1.Tecnologie innovative per i beni e le attività culturali-Ambito 5.1 Fruizione e valorizzazione del patrimonio culturale
Specializzazione n.2	**Tecniche di progettazione e realizzazione di processi artigianali e di trasformazione agroalimentare con produzioni tipiche del territorio e della tradizione enogastronomica-Food & Beverage**	Turismo e sport	1.Tecnologie innovative per i beni e le attività culturali Ambito 5.1. Fruizione e valorizzazione del patrimonio culturale

Ambito di Ascoli Piceno		Area Professionale	Area Tecnologica correlata
Specializzazione n.1	**Tecniche per l'amministrazione economico-finanziaria: Export Manager**	SERVIZI COMMERCIALI	1.Nuove tecnologie per il made in Italy-Ambiti 4.5 Servizi alle imprese
Specializzazione n.2	**Tecniche installazione e manutenzione impianti civili e industriali-profili di manutenzione specializzati su impianti elettrico-elettronici e meccanici**	Meccanica, impianti e costruzioni	4.Nuove tecnologie per il made in Italy 4-Ambito 4.3 Sistema meccanica

Ambito di Fermo		Area Professionale	Area Tecnologica correlata
Specializzazione n.1	**Tecniche di monitoraggio e gestione del territorio e dell'ambiente-Esperto di processi e impianti ad elevata efficienza e a risparmio energetico**	Meccanica, impianti e costruzioni	6.Efficienza energetica ambito 1.2 processi e impianti a elevata efficienza e a risparmio energetico
Specializzazione n.2	**Tecniche per la sicurezza delle reti e dei sistemi-Tecnico per la sicurezza delle reti e dei servizi in cloud**	Cultura, informazione e tecnologie informatiche	1.Tecnologie dell'informazione e della comunicazione 6 Ambito 6.3 Architetture e infrastrutture per i sistemi di comunicazione

ALLEGATO A2

DOMANDA DI AMMISSIONE A FINANZIAMENTO

Soggetto Capofila

Bollo
€ 16,00

(Trasmissione mediante SIFORM2)

REGIONE MARCHE

Dipartimento Politiche Sociali, Lavoro, Istruzione e Formazione

Settore Formazione Professionale, Orientamento e Aree di crisi complesse

Via Tiziano n.44
CAP 60125 Ancona (AN)

Oggetto: **DGR 403/2023 - Avviso pubblico biennale finalizzato alla realizzazione di progetti di formazione per percorsi di Istruzione Formazione Tecnica Superiore (IFTS), con possibilità di attivazione di contratti di apprendistato di 1^livello–Anni formativi 2022/2023 e 2023/2024- Domanda ammissione a finanziamento.**

Il/La sottoscritto/a _____nato/a a _____
il_____,

in qualità di legale rappresentante di

_____

con sede legale in _____ via _____ n. ____

C.F.: _____, partita IVA: _____

PEC: _____

E-mail: _____

Quale capofila della

42

☐ **barrare** costituita ovvero ☐ **barrare** costituenda

☐ **barrare** Associazione Temporanea di Impresa (ATI)

☐ **barrare** Associazione Temporanea di Scopo (ATS)

CHIEDE

l'ammissione a finanziamento del progetto I F T S denominato:

_____

Codice SIFORM2 n. _____ per un importo di € _____

AMBITO TERRITORIALE DELLA PROVINCIA DI:

_____

ANNO FORMATIVO: ☐ **barrare** 2022/2023 ☐ **barrare** 2023/2024

a tal fine, consapevole di quanto previsto dagli artt. 75 e 76 del D.P.R. n. 445/2000 in merito alla decadenza dai benefici concessi sulla base di dichiarazioni non veritiere, nonché sulla responsabilità penale conseguente al rilascio di dichiarazioni mendaci e alla formazione e uso di atti falsi, ai sensi e per gli effetti di cui all' art. 47 del D.P.R. 445/2000 sotto la propria responsabilità:

DICHIARA

a) di volersi costituire per la realizzazione delle attività formative in Associazione Temporanea di Impresa (ATI) o Associazione temporanea di scopo (ATS), con i seguenti soggetti:

1) Denominazione (o ragione sociale) con sede in Via _____ n° _____ CAP ____ Città _____ (PROV. _____);

2) Denominazione (o ragione sociale) con sede in Via _____ n° _____ CAP ____ Città _____ (PROV. _____);

3) Denominazione (o ragione sociale) con sede in Via _____ n° _____ CAP ____ Città _____ (PROV. _____);

4) Denominazione (o ragione sociale) con sede in Via _____ n° _____ CAP ____ Città _____ (PROV. _____);

5) ……

b) ☐ **barrare** che il soggetto è accreditato presso la Regione Marche per la macrotipologia Formazione superiore, ai sensi delle Deliberazioni della Giunta Regionale n. 62 del 17/01/2001 e n.2164 del 18/09/2001 e s.m.i., con Decreto del Dirigente n. _____ del _____;

oppure

43

☐ ***barrare*** che il soggetto ha inoltrato richiesta di accreditamento per la macrotipologia Formazione superiore in data _____ [allegare la richiesta];

☐ **barrare** che il soggetto legalmente rappresentato non è tenuto all'accreditamento ai sensi dell'Avviso pubblico di che trattasi in quanto _____;

c) ☐ **barrare** che il soggetto rappresentato ha già completato attività formative per le quali fosse richiesto il requisito dell'accreditamento presso la Regione Marche;

oppure

☐ **barrare** che il soggetto rappresentato non ha finora portato a termine alcuna attività formativa per la quale fosse richiesto il requisito dell'accreditamento presso la Regione Marche;

d) che nei confronti del soggetto rappresentato non sono in atto provvedimenti di sospensione o revoca della condizione di accreditamento per alcuna delle previste macro tipologie formative da parte della Regione Marche (cancellare qualora il soggetto rappresentato non abbia alcun accreditamento);

e) che per il medesimo progetto non è stato chiesto né ottenuto alcun altro finanziamento pubblico;

f) di essere in regola con le disposizioni relative all'inserimento dei disabili di cui alla legge 68/99;

g) di conoscere e rispettare gli adempimenti di carattere amministrativo, contabile, informativo ed informatico previsti dalle disposizioni normative e dai provvedimenti comunitari, nazionali e regionali, anche quando questi sono emanati dopo la presentazione del progetto;

h) di aver preso consapevole visione di tutte le disposizioni, obblighi ed adempimenti previsti dall'avviso pubblico in oggetto;

i) di impegnarsi ad organizzare l'attività formativa nell'ambito territoriale per cui è stata presentata la domanda.

Alla presente allega la seguente documentazione:

1) il progetto formativo firmato dal legale rappresentante e dai soggetti partner in caso di ATI non costituita;
2) nel caso di ATI o ATS da costituire, le dichiarazioni dei legali rappresentanti dei soggetti **(**Allegato **A3);**
3) [eventuale] copia dell'atto di costituzione dell'ATI o ATS regolarmente registrato, laddove l'Associazione sia già costituita;
4) informativa su trattamento dati e pubblicazione, firmata digitalmente per presa visione

(allegato **A4)**;

5) [eventuale] dichiarazione aziende disponibili ad assunzioni con apprendistato 1^ livello con allegate lettere di impegno **(allegato A5);**
6) [Eventuale] dichiarazione del Magnifico Rettore dell'Ateneo di _____ relativa ai crediti formativi universitari;

Luogo e data _____ Firma del Legale rappresentante

_____

Firma autografa sostituita, a mezzo firma digitale, ai sensi e per gli effetti dell'art. 24 del D.L. n. 82/2005

*

ALLEGATO A3

DICHIARAZIONE DEI LEGALI RAPPRESENTANTI DEI SINGOLI SOGGETTI DIVERSI DAL CAPOFILA PARTECIPANTI ALLA ASSOCIAZIONE TEMPORANEA DI IMPRESA O ASSOCIAZIONE TEMPORANEA DI SCOPO

Il/La sottoscritto/a_____

nato/a a_____ il _____, in qualità di legale rappresentante di _____ con sede legale in _____ via _____ n. ____ C.F.: _____, partita IVA _____, PEC_____, e-mail_____

con riferimento Avviso pubblico biennale finalizzato alla realizzazione di progetti di formazione per percorsi di Istruzione Formazione Tecnica Superiore (IFTS), con possibilità di attivazione di contratti di apprendistato di 1^livello, anni formativi 2022/2023 e 2023/2024

consapevole di quanto previsto dagli artt. 75 e 76 del D.P.R. n. 445/2000 in merito alla decadenza dai benefici concessi sulla base di dichiarazioni non veritiere, nonché sulla responsabilità penale conseguente al rilascio di dichiarazioni mendaci e alla formazione e uso di atti falsi, ai sensi e per gli effetti di cui all' art. 47 del D.P.R. 445/2000 sotto la propria responsabilità:

DICHIARA

a) di volersi costituire in:

☐ **barrare** Associazione Temporanea di Impresa (ATI)

☐ **barrare** Associazione Temporanea di Scopo (ATS)

con i seguenti soggetti:

1) Denominazione (o ragione sociale) con sede in Via _____ n° _____ CAP ____ Città _____ (PROV. _____);

2) Denominazione (o ragione sociale) con sede in Via _____ n° _____ CAP ____ Città _____ (PROV. _____);

3) Denominazione (o ragione sociale) con sede in Via _____ n° _____ CAP ____ Città _____ (PROV. _____);

46

4) Denominazione (o ragione sociale) con sede in Via _____ n° _____ CAP ____ Città _____ (PROV. _____);

5) …

b) che il soggetto capofila di detta Associazione sarà il seguente: _____

c) ☐ **barrare** che il soggetto è accreditato presso la Regione Marche per la macrotipologia Formazione superiore, ai sensi delle Deliberazioni della Giunta Regionale n. 62 del 17/01/2001 e n.2164 del 18/09/2001 e s.m.i., con Decreto del Dirigente n. _____ del _____;

oppure

☐ **barrare** che il soggetto ha inoltrato richiesta di accreditamento per la macrotipologia Formazione superiore in data _____[allegare la richiesta];

☐ **barrare** che il soggetto legalmente rappresentato non è tenuto all'accreditamento ai sensi dell'Avviso pubblico di che trattasi in quanto _____;

d) ☐ ***barrare*** che il soggetto rappresentato ha già completato attività formative per le quali fosse richiesto il requisito dell'accreditamento presso la Regione Marche;

oppure

☐ **barrare** che il soggetto rappresentato non ha finora portato a termine alcuna attività formativa per la quale fosse richiesto il requisito dell'accreditamento presso la Regione Marche;

e) che nei confronti del soggetto rappresentato non sono in atto provvedimenti di sospensione o revoca della condizione di accreditamento per alcuna delle previste macro tipologie formative da parte della Regione Marche (cancellare qualora il soggetto rappresentato non abbia alcun accreditamento);

f) che per il medesimo progetto non è stato chiesto né ottenuto alcun altro finanziamento pubblico;

g) di essere in regola con le disposizioni relative all'inserimento dei disabili di cui alla legge 68/99;

h) di conoscere e rispettare gli adempimenti di carattere amministrativo, contabile, informativo ed informatico previsti dalle disposizioni normative e dai provvedimenti comunitari, nazionali e regionali, anche quando questi sono emanati dopo la presentazione del progetto;

i) di aver preso consapevole visione di tutte le disposizioni, obblighi ed adempimenti previsti dall'avviso pubblico in oggetto;

j) di impegnarsi ad organizzare l'attività formativa nell'ambito territoriale per cui è stata presentata la domanda.

47

Luogo e data _____

Firma del Legale rappresentante

_____

Firma autografa sostituita, a mezzo firma digitale, ai sensi e per gli effetti dell'art. 24 del D.L. n. 82/2005

48

ALLEGATO A4

INFORMATIVA SUL TRATTAMENTO DEI DATI PERSONALI
(*ai sensi dell'art. 13, Regolamento 2016/679/UE - GDPR*)

La Regione Marche in conformità al Regolamento 2016/679/UE (*General Data Protection Regulation* – GDPR) La informa sulle modalità di trattamento dei dati da Lei forniti.

Il **Titolare del trattamento** è la Regione Marche - Giunta Regionale, con sede in via Gentile da Fabriano, 9 – 60125 Ancona.

I **Delegati al trattamento** sono il Dirigente della Direzione "Programmazione integrata risorse comunitarie e nazionali" Andrea Pellei e il Dirigente del Settore Formazione professionale, orientamento e Aree di crisi complesse, Massimo Rocchi.

Il Responsabile della Protezione dei Dati ha sede in via Gentile da Fabriano, 9 – 60125 Ancona. La casella di posta elettronica, cui potrà indirizzare questioni relative ai trattamenti di dati che La riguardano, è: rpd@regione.marche.it .

Finalità. I dati personali sono trattati per la partecipazione all'intervento nonché per consentire alla Regione, titolare del trattamento, l'adempimento degli obblighi di monitoraggio, valutazione e controllo previsti dal Reg. (UE) n. 2021/1060 e ss.mm.ii. *(anche con riferimento a quanto espressamente previsto dall'art. 49.5)* e dal Reg. (UE) n. 2021/1057 e ss.mm.i., inclusa la misurazione degli indicatori definiti nel Reg. (UE) n. 2021/1057 e nel PR Marche FSE+ 2021/27 I dati forniti saranno trattati in maniera informatizzata e manuale per procedere ai necessari adempimenti e alle necessarie verifiche, in relazione allo specifico procedimento amministrativo al quale fanno riferimento. I dati raccolti potranno essere trattati inoltre ai fini di archiviazione (protocollo e conservazione documentale) nonché, in forma aggregata, a fini statistici. Gli stessi dati potranno confluire nei sistemi informativi regionali, nazionali e comunitari di gestione e monitoraggio degli interventi finanziati dal Fondo Sociale Europeo Plus (FSE+).
Tutti i dati personali di cui l'Amministrazione venga in possesso in relazione al presente avviso verranno trattati nel rispetto delle previsioni del Regolamento 2016/679/UE.

La **base giuridica del trattamento** (ai sensi degli articoli 6 e 9 del Regolamento 2016/679/UE) è costituita dal Reg. (UE) n. 2021/1060 e ss.mm.ii. e dal Reg. (UE) n. 2021/1057 e ss.mm.i.

Comunicazione dei dati. I suoi dati personali potranno essere conosciuti esclusivamente dagli operatori della Regione Marche, autorizzati al trattamento, nonché dai beneficiari/attuatori individuati quali Responsabili del trattamento. I dati forniti saranno messi a disposizione dell'Autorità di Certificazione e dell'Autorità di Audit per l'adempimento degli obblighi previsti dai Regolamenti europei. Potranno, inoltre, essere resi disponibili ai Servizi della Commissione Europea, alle Amministrazioni Centrali *(es.: MEF-IGRUE, Anpal)* e alle altre Autorità di controllo *(es.: Corte dei Conti, Guardia di finanza*) per l'espletamento delle loro funzioni istituzionali. Il trasferimento all'estero dei dati nei paesi extra UE non è previsto e non viene effettuato.

Periodo di conservazione. I dati saranno conservati, ai sensi dell'art. 5, paragrafo 1, lett. e) del Regolamento 2016/679/UE per fini di archiviazione (protocollo e conservazione documentale), per il tempo stabilito dai regolamenti per la gestione procedimentale e documentale e da leggi e regolamenti in materia.

Diritti. Le competono i diritti previsti dal Regolamento 2016/679/UE e, in particolare, potrà chiedere l'accesso ai dati personali che La riguardano, la rettifica, o, ricorrendone gli estremi, la cancellazione o la limitazione del trattamento, ovvero opporsi al loro trattamento; potrà inoltre esercitare il diritto alla portabilità dei dati. Ha diritto di proporre reclamo, ai sensi dell'articolo 77 del Regolamento 2016/679/UE, al Garante per la protezione dei dati personali con sede a Roma.

Dichiaro di aver ricevuto e preso visione della presente informativa.

Firma

_____

Firma autografa sostituita, a mezzo firma digitale, ai sensi e per gli effetti dell'art. 24 del D.L. n. 82/2005

ALLEGATO A5

Facsimile per dichiarazione aziende disponibili ad assunzioni con apprendistato 1^ livello

DICHIARAZIONE SOSTITUTIVA DELL'ATTO DI NOTORIETA'

(Artt. 47 D.P.R. n. 445 del 28/12/2000)

Il sottoscritto _____ nato a _____ il _____

nella sua qualità di legale rappresentante di " _____";

C.F._____P.IVA_____,

con sede in _____ , Via _____ , n._____

consapevole delle sanzioni penali, nel caso di dichiarazioni non veritiere e falsità negli atti e della conseguente decadenza dei benefici di cui agli artt. 75 e 76 D.P.R. n. 445 del 28/12/2000 nonché sulla responsabilità penale conseguente al rilascio di dichiarazioni mendaci e alla formazione e uso di atti falsi, ai sensi e per gli effetti di cui all' art. 47 del D.P.R. 445/2000 sotto la propria responsabilità:

DICHIARA

-di aver individuato le seguenti aziende disponibili alle assunzioni con contratto di apprendistato di 1^ livello, **allegando le relative lettere di impegno**:

n.	Ragione sociale	P.IVA/C.F.	Sede legale	Numero indicativo disponibilità assunzioni
1				
2				
3				
4				
5				
6				
7				
8				
9				
10				
11				
12				
13				
14				

15				

Allegati:

-lettere di impegno rilasciate dalle aziende

Luogo e data _____

Firma del Legale rappresentante

_____

Firma autografa sostituita, a mezzo firma digitale,

ai sensi e per gli effetti dell'art. 24 del D.L. n. 82/2005

DIREZIONE – POLITICHE SOCIALI

Decreto del Dirigente dell'Ufficio Regionale del Registro Unico Nazionale del Terzo Settore del 5 maggio 2023, n. 293

Iscrizione dell'Ente "AVIS COMUNALE MARCELLINO GUIDI" ORGANIZZAZIONE DI VOLONTARIATO ODV (rep. n. 103012; C.F. 90003010411) con sede legale in VIA BORGO SNC – 61030 MONTEFELCINO (PU), nella sezione "ORGANIZZAZIONI DI VOLONTARIATO" del Registro unico nazionale del Terzo settore, ai sensi dell'articolo 47 del D. Lgs. del 3 luglio 2017 n. 117 e dell'articolo 9 del Decreto Ministeriale n. 106 del 15/09/2020.

Decreto del Dirigente dell'Ufficio Regionale del Registro Unico Nazionale del Terzo Settore del 5 maggio 2023, n. 294

Iscrizione dell'Ente "ASSOCIAZIONE CURE PALLIATIVE GIGI GHIROTTI MACERATA ODV" (rep. n. 103032; C.F. 93045320434), con sede legale in VIA VANVITELLI SNC – 62100 MACERATA (MC), nella sezione "ORGANIZZAZIONI DI VOLONTARIATO" del Registro unico nazionale del Terzo settore ai sensi dell'articolo 22 del D. Lgs. del 3 luglio 2017 n. 117 e degli articoli 18 e 34 del Decreto Ministeriale n. 106 del 15/09/2020.

Decreto del Dirigente dell'Ufficio Regionale del Registro Unico Nazionale del Terzo Settore del 8 maggio 2023, n. 295

Iscrizione dell'Ente ASSOCIAZIONE ZURLA' APS (rep. n. 101420; CF 02505860441), con sede legale in Via Giuseppe Garibaldi n. 33-63075 - ACQUAVIVA PICENA (AP), nella sezione "Associazioni di promozione sociale" del Registro unico nazionale del Terzo settore, ai sensi dell'articolo 47 del D. Lgs. del 3 luglio 2017 n. 117 e dell'articolo 9 del Decreto Ministeriale n. 106 del 15/09/2020.

Decreto del Dirigente dell'Ufficio Regionale del Registro Unico Nazionale del Terzo Settore del 8 maggio 2023, n. 296

Iscrizione dell'Ente "FONDAZIONE ROSA MARIA NOVELLI E CARLO SGARIGLIA-ETS" (rep. n. 101698; CF 91042760446), con sede legale in VIA SAN GIACOMO N. 126 – 63076 MONTEPRANDONE (AP), nella sezione "Altri enti del terzo settore" del Registro unico nazionale del Terzo settore ai sensi dell'articolo 22 del D. Lgs. del 3 luglio 2017 n. 117 e dell'articolo 17 del Decreto Ministeriale n. 106 del 15/09/2020.

Decreto del Dirigente dell'Ufficio Regionale del Registro Unico Nazionale del Terzo Settore del 8 maggio 2023, n. 297

Iscrizione dell'Ente ASSOCIAZIONE MICOLOGICA BRESADOLA APS - GRUPPO DI PESARO (rep. n. 101945; CF 92002370416), con sede legale in via Rigoni, 20, 61121, Pesaro (PU), nella sezione "associazioni di promozione sociale" del Registro unico nazionale del Terzo settore, ai sensi dell'articolo 47 del D. Lgs. del 3 luglio 2017 n. 117 e dell'articolo 9 del Decreto Ministeriale n. 106 del 15/09/2020.

Decreto del Dirigente dell'Ufficio Regionale del Registro Unico Nazionale del Terzo Settore del 8 maggio 2023, n. 298

Iscrizione dell'Ente REGINA DI CUORI ASSOCIAZIONE SPORTIVA DILETTANTISTICA APS (rep. n. 101989; CF 93058370433), con sede legale in via Ariani, 6, 62100, Macerata (MC), nella sezione "Associazioni di promozione sociale" del Registro unico nazionale del Terzo settore, ai sensi dell'articolo 47 del D. Lgs. del 3 luglio 2017 n. 117 e dell'articolo 9 del Decreto Ministeriale n. 106 del 15/09/2020.

Decreto del Dirigente dell'Ufficio Regionale del Registro Unico Nazionale del Terzo Settore del 8 maggio 2023, n. 299

Iscrizione dell'Ente "OPEN SPACE APS" rep. n. 106967; C.F. 93093800436, con sede legale in piazza Vittorio Emanuele, 10, 62010, Morrovalle (MC), nella sezione "ASSOCIAZIONI DI PROMOZIONE SOCIALE" del Registro unico nazionale del Terzo settore, ai sensi dell'articolo 47 del D.Lgs. del 3 luglio 2017 n. 117 e dell'articolo 9 del Decreto Ministeriale n. 106 del 15/09/2020.

Decreto del Dirigente dell'Ufficio Regionale del Registro Unico Nazionale del Terzo Settore del 8 maggio 2023, n. 300

Iscrizione dell'Ente ASSOCIAZIONE ALMA ETS (rep. n. 98546; CF 02720630413), con sede legale in Via Gaspare Finali n. 9 - 61122 PESARO (PU), nella sezione "Altri enti del Terzo settore" del Registro unico nazionale del Terzo settore, ai sensi dell'articolo 47 del D. Lgs. del 3 luglio 2017 n. 117 e dell'articolo 9 del Decreto Ministeriale n. 106 del 15/09/2020.

Decreto del Dirigente dell'Ufficio Regionale del Registro Unico Nazionale del Terzo Settore del 10 maggio 2023, n. 301

Iscrizione dell'Ente "PRO LOCO DI MONTEGIORGIO APS" (rep. n. 105960; C.F. 90066440448) con sede legale in PIAZZA MATTEOTTI SNC - 63833 MONTEGIORGIO (FM), nella sezione "ASSOCIAZIONI DI PROMOZIONE SOCIALE" del Registro unico nazionale del Terzo settore, ai sensi dell'articolo 47 del D.Lgs. del 3 luglio 2017 n. 117 e dell'articolo 9 del Decreto Ministeriale n. 106 del 15/09/2020.

Decreto del Dirigente dell'Ufficio Regionale del Registro Unico Nazionale del Terzo Settore del 11 maggio 2023, n. 302

Iscrizione dell'Ente CONGERIE ASSOCIAZIONE DI PROMOZIONE SOCIALE (rep. n. 108181; CF 02024750438), con sede legale in piazza Mazzini, 63/C, 62100, Macerata (MC), nella sezione "associazioni di promozione sociale" del Registro unico nazionale del Terzo settore, ai sensi dell'articolo 47 del D. Lgs. del 3 luglio 2017 n. 117 e dell'articolo 9 del Decreto Ministeriale n. 106 del 15/09/2020.

Decreto del Dirigente dell'Ufficio Regionale del Registro Unico Nazionale del Terzo Settore del 11 maggio 2023, n. 303

Iscrizione dell' Ente "AUSER FUTURA APS - ETS" (rep. n. 107200; C.F. 92054970428) con sede legale in Piazzale Cavour n. 32 – 60034 CUPRAMONTANA (AN), nella sezione "ASSOCIAZIONI DI PROMOZIONE SOCIALE" del Registro unico nazionale del Terzo settore, ai sensi dell'articolo 47 del D.Lgs. del 3 luglio 2017 n. 117 e dell'articolo 9 del Decreto Ministeriale n. 106 del 15/09/2020.

Decreto del Dirigente dell'Ufficio Regionale del Registro Unico Nazionale del Terzo Settore del 11 maggio 2023, n. 304

Iscrizione dell'Ente "ASCULUX IL RISVEGLIO ASSOCIAZIONE DI PROMOZIONE SOCIALE ETS" in breve "ASCULUX IL RISVEGLIO APS ETS" (rep. n.107317; C.F. 92068270443), con sede legale in Rua dei Legnaiuoli n. 4 - 63100 ASCOLI PICENO (AP), nella sezione "ASSOCIAZIONI DI PROMOZIONE SOCIALE" del Registro Unico Nazionale del Terzo settore, ai sensi dell'articolo 47 del D. Lgs. del 3 luglio 2017 n. 117 e dell'articolo 9 del Decreto Ministeriale n. 106 del 15/09/2020.

Decreto del Dirigente dell'Ufficio Regionale del Registro Unico Nazionale del Terzo Settore del 11 maggio 2023, n. 305

Iscrizione dell' Ente "SUPERECLECTIC - ASSOCIAZIONE DI PROMOZIONE SOCIALE" in breve "SUPERECLECTIC – APS" (rep. n. 107379; C.F. 02087560435) con sede legale in Via Porta Zoppa n. 10 – 62012 CIVITANOVA MARCHE (MC), nella sezione "ASSOCIAZIONI DI PROMOZIONE SOCIALE" del Registro Unico Nazionale del Terzo Settore, ai sensi dell'articolo 47 del D. Lgs. del 3 luglio 2017 n. 117 e dell'articolo 9 del Decreto Ministeriale n. 106 del 15/09/2020.

Decreto del Dirigente dell'Ufficio Regionale del Registro Unico Nazionale del Terzo Settore del 11 maggio 2023, n. 306

Variazione di iscrizione dell'Ente " ASSOCIAZIONE STAY HUMAN - ORGANIZZAZIONE DI VOLONTARIATO" in breve "STAY HUMAN – ODV" (rep. n. 870997; C.F. 92054500415), con sede legale in Via Tagliamento n. 8 – 61121 PESARO (PU), nella sezione "Organizzazioni di Volontariato" del Registro Unico Nazionale del Terzo settore ai sensi dell'articolo 22, del D. Lgs. del 3 luglio 2017 n. 117 e dell'articolo 18 del Decreto Ministeriale n. 106 del 15/09/2020.

Decreto del Dirigente dell'Ufficio Regionale del Registro Unico Nazionale del Terzo Settore del 11 maggio 2023, n. 307

Iscrizione dell'Ente "ACCADEMIA DEL BILIARDO APS" (rep. n. 107596; C.F. 92032920420) con sede legale in Via B. Buozzi n. 8/A - 60035 JESI (AN) nella sezione "ASSOCIAZIONI DI PROMOZIONE SOCIALE " del Registro Unico Nazionale del Terzo settore, ai sensi dell'articolo 47 del D. Lgs. del 3 luglio 2017 n. 117 e dell'articolo 9 del Decreto Ministeriale n. 106 del 15/09/2020.

Decreto del Dirigente dell'Ufficio Regionale del Registro Unico Nazionale del Terzo Settore del 11 maggio 2023, n. 308

Iscrizione dell'Ente "ASSOCIAZIONE ALBA ROSA ORGANIZZAZIONE DI VOLONTARIATO" in breve "ASSOCIAZIONE ALBA ROSA O.D.V." (rep. n. 107579;CF 90055060413) con sede legale in Via Caduti del Lavoro n. 10 - 61032 FANO (PU), nella sezione "ORGANIZZAZIONI DI VOLONTARIATO" del Registro Unico Nazionale del Terzo settore, ai sensi dell'articolo 47 del D.

Lgs. del 3 luglio 2017 n. 117 e dell'articolo 9 del Decreto Ministeriale n. 106 del 15/09/2020.

AVVISO
I testi dei decreti sono consultabili nel sito: www.norme.marche.it

---

Decreto del Dirigente del Settore Contrasto al Disagio del 8 maggio 2023, n. 53

Assegnazione statale relativa al Fondo per l'inclusione delle persone con disabilità di cui al Decreto della Presidenza del Consiglio dei Ministri 10 ottobre 2022 - Accertamento entrata per € 303.094,64 - Capitolo entrata n. 1201010609 del bilancio di previsione 2023/2025, annualità 2023.

AVVISO
I testi dei decreti sono consultabili nel sito: www.norme.marche.it

DIREZIONE – SANITÀ E INTEGRAZIONE SOCIOSANITARIA

Decreto del Dirigente del Settore Autorizzazioni e Accreditamenti del 10 maggio 2023, n. 89

L.R. N. 21/2016 e ss. mm. ii., D.G.R. N. 1572/2019 - Accreditamento istituzionale di livello base - struttura sanitaria multisede - "AZIENDA SANITARIA TERRITORIALE DI PESARO E URBINO", con sede legale nel comune di PESARO (PU), PIAZZALE CINELLI N. 4.

Decreto del Dirigente del Settore Autorizzazioni e Accreditamenti del 10 maggio 2023, n. 90

L.R. 21/2016 e ss. mm. ii., D.G.R. 1572/2019 - Accreditamento istituzionale di livello avanzato con prescrizioni - struttura sanitaria denominata "AMBULATORIO CORSO STAMIRA", situata in corso STAMIRA N. 17, COMUNE DI ANCONA (AN).

AVVISO
I testi dei decreti sono consultabili nel sito: www.norme.marche.it

DIPARTIMENTO – SVILUPPO ECONOMICO

Decreto del Dirigente del Settore Beni e Attività Culturali del 10 maggio 2023, n. 181

L.R. n. 4/2010 – DGR n. 495/2022 – DD n. 354/2022 - DD n. 393/2022 - Sistema Bibliotecario Regionale. Approvazione graduatorie relative al bando per il sostegno a progetti di rilievo regionale per la promozione della lettura e per la valorizzazione delle Biblioteche del territorio marchigiano: graduatoria Linea 1 (progetti di promozione della lettura) e graduatoria Linea 2 (progetti di sviluppo dei servizi e valorizzazione del patrimonio bibliografico).

IL DIRIGENTE

omissis

DECRETA

1. di approvare, in esito al "Bando per il sostegno a progetti di rilievo regionale per la promozione della lettura e per la valorizzazione delle Biblioteche del territorio marchigiano", emanato dal Settore Beni e Attività culturali con Decreto n. 354 del 17/11/2022, le graduatorie dei progetti ammessi per la Linea 1 e per la Linea 2 indicando la valutazione, come riportato rispettivamente nell'Allegato 1) e nell'Allegato 2), parti integranti e sostanziali del presente atto;
2. di provvedere con successivi atti alla concessione dei contributi e all'assunzione dell'impegno di spesa a seguito delle variazioni compensative che risultassero necessarie alla puntuale identificazione della spesa, in base ai livelli di articolazione del piano dei conti integrato di cui al D. Lgs. n. 118/2011 e/o SIOPE ed alla procedura di comunicazione dei motivi ostativi all'accoglimento delle istanze non ammissibili ai sensi dell'art. 10 bis della L. n. 241/1990 e s.m.i.;
3. di pubblicare il presente decreto, completo dell'Allegato 1) e dell'Allegato 2), per estratto sul Bollettino Ufficiale della Regione Marche e in forma integrale sul sito Norme Marche.

Si attesta:
- l'avvenuta verifica dell'inesistenza di situazioni anche potenziali di conflitto di interesse ai sensi dell'art. 6 bis della L. n. 241/1990 e s.m.i.;
- il rispetto dei tempi procedimentali.

Si attesta altresì che dal presente atto non deriva né può derivare un impegno di spesa a carico della Regione.

Il dirigente
Daniela Tisi

ALLEGATI

- Allegato 1) - Graduatoria Linea di azione 1: progetti di promozione della lettura.
- Allegato 2) - Graduatoria Linea di azione 2: progetti di sviluppo di servizi e valorizzazione del patrimonio bibliografico.

AVVISO
L'allegato è consultabile nel sito:
www.norme.marche.it

DIREZIONE – ATTIVITÀ PRODUTTIVE E IMPRESE

Decreto del Dirigente del Settore Industria, Artigianato e Credito del 9 maggio 2023, n. 204

Accertamento entrate € 2.835,37 (Spazio Infinito Soc. Coop.) + € 2.068,12 (Boccafosca Soc. Coop.) per un totale di € 4.903,49 sul capitolo n. 1503030003. Bilancio di previsione 2023–2025, annualità 2023. Regolarizzazione provvisori di entrata.

Decreto del Dirigente del Settore Industria, Artigianato e Credito del 11 maggio 2023, n. 222

L.R. 13/2020 e s.m.i.– Misure Urgenti per il sostegno alle attività produttive e al lavoro autonomo a seguito dell'emergenza epidemiologica covid – 19 - art. 12 comma 1 –Finanziamento Fondi Bilancio 2023/2025 - Annualità 2023 – Residui 2022. Capitolo 2140110231. Liquidazione quota Uni.Co. € 1.208.321,97 (50% del totale spettante).

AVVISO
I testi dei decreti sono consultabili
nel sito: www.norme.marche.it

Decreto del Dirigente del Settore Innovazione e Cooperazione Internazionale del 5 maggio 2023, n. 114

Avvio RdO su MEPA D.lgs.50/2016 art. 36 c.2 lett. b) comma 1 lettera a, Servizio per l'ottimizzazione e lo sviluppo di strumenti onsite e online per supportare il community management e la collaborazione all'interno della EUSAIR Stakeholders Platform (ESP) nell'ambito del Progetto "Supporting the Governance of the EUSAIR - Facility Point"- Cod. 815 - CPV 72150000-1. CUP B39G17001340007- CIG 97343217CE - Importo € 66.941,89 (IVA esclusa). Cap 2190210023, 2190210024, 2190210260 e 2190210261 Bilanc

AVVISO
I testi dei decreti sono consultabili
nel sito: www.norme.marche.it

Decreto del Dirigente del Settore Innovazione e Cooperazione Internazionale del 10 maggio 2023, n. 135

PR MARCHE FESR 2021-2027 – Asse 1 – Obiettivo Specifico 1.1 Azione 1.1.1. – Approvazione bando "Ricerca e sviluppo per innovare le Marche" e prenotazione impegno di spesa pari a complessivi € 45.000.000,00.

IL DIRIGENTE

omissis

DECRETA

1. di approvare il bando di accesso "Ricerca e sviluppo per innovare le Marche" di cui all'Allegato A inclusivo delle appendici A.1, A.2 e A.3, che forma parte integrante e sostanziale del presente atto, in attuazione della DGR n. 203 del 22 febbraio 2023 - Azione 1.1.1 del PR MARCHE FESR 2021-2027;
2. di approvare, altresì, gli allegati al bando di accesso, parti integranti e sostanziali del presente atto, di seguito indicati:
   - ALLEGATO 1 - Domanda di agevolazione, descrizione del progetto e piano di investimento (compilazione online);
   - ALLEGATO 2 - Procura speciale;
   - ALLEGATO 3 - Dichiarazione dimensione di impresa;
   - ALLEGATO 4 - Cumulo aiuti di Stato;
   - ALLEGATO 5 - Dichiarazione sostitutiva familiari conviventi necessaria alla verifica della documentazione antimafia;
   - ALLEGATO 6 - Scheda autovalutazione obiettivi ambientali (principio DNSH);
   - ALLEGATO 7 – Personale previsto per la realizzazione del progetto;
   - ALLEGATO 8 - Relazione effetto incentivazione (solo per grandi imprese);
   - ALLEGATO 9 – Controlli antimafia introdotti dal D. Lgs. n. 159/2011 e s.m.i;
   - ALLEGATO 10 – Linee guida Verifica principio DNSH.
3. di dare atto che gli allegati di cui al punto precedente saranno resi disponibili sulla piattaforma SIGEF

nella sezione AREA PUBBLICA - Download modulistica;

4. di assumere una prenotazione di impegno di spesa pari a € 45.000.000,00 a carico dei capitoli del Bilancio 2023-2025, annualità 2023, 2024 e 2025, come di seguito specificato:

ANNO	Capitolo 2140520173 (quota UE 50%)	Capitolo 2140520174 (quota STATO 35%)	Capitolo 2140520175 (quota Regione 15%)	Totale
2023	€ 1.500.000,00	€ 1.050.000,00	€ 450.000,00	€ 3.000.000,00
2024	€ 17.000.000,00	€ 11.900.000,00	€ 5.100.000,00	€ 34.000.000,00
2025	€ 4.000.000,00	€ 2.800.000,00	€ 1.200.000,00	€ 8.000.000,00
TOTALE	€ 22.500.000,00	€ 15.750.000,00	€ 6.750.000,00	€ 45.000.000,00

5. di prendere atto dell'autorizzazione all'utilizzo dei fondi da parte del dirigente della Direzione Programmazione integrata risorse comunitarie e nazionali, secondo quanto indicato nella nota ID con nota 28778426|16/02/2023|PRCN;

6. di prendere atto, altresì, del parere di conformità alla normativa comunitaria espresso dal dirigente della Direzione Programmazione integrata risorse comunitarie e nazionali con nota ID 29492840|03/05/2023|PRCN e del parere favorevole in riferimento alla normativa sugli aiuti di stato espresso dal dirigente del Settore Programmazione delle risorse nazionali e aiuti di stato, con nota ID: 29457934|28/04/2023|PRN;

7. di pubblicare il presente atto per estratto sul B.U.R. della Regione Marche ai sensi dell'art. 4 della L.R. 28 luglio 2003, n. 17;

8. di pubblicare, altresì, il presente atto in formato integrale sulla sezione dell'Amministrazione Trasparente del sito istituzionale e sul sito regionale norme.marche.it ai sensi della DGR 1158 del 09/10/2017.

Si attesta l'avvenuta verifica dell'inesistenza di situazioni anche potenziali di conflitto di interesse ai sensi dell'art. 6bis della L. 241/1990 e s.m.i.

Il dirigente
(Stefania Bussoletti)

ALLEGATI

ALLEGATO A - Bando "Ricerca e sviluppo per innovare le Marche" incluse Appendici A.1, A.2 e A.3;

- ALLEGATO 1 - Domanda di agevolazione, descrizione del progetto e piano di investimento (compilazione online);
- ALLEGATO 2 - Procura speciale;
- ALLEGATO 3 - Dichiarazione dimensione di impresa;
- ALLEGATO 4 - Cumulo aiuti di Stato;
- ALLEGATO 5 - Dichiarazione sostitutiva familiari conviventi necessaria alla verifica della documentazione antimafia;
- ALLEGATO 6 - Scheda autovalutazione obiettivi ambientali (principio DNSH);
- ALLEGATO 7 – Personale previsto per la realizzazione del progetto;
- ALLEGATO 8 - Relazione effetto incentivazione (solo per grandi imprese);
- ALLEGATO 9 – Controlli antimafia introdotti dal D. Lgs. n. 159/2011 e s.m.i;
- ALLEGATO 10 – Linee guida Verifica principio DNSH.

AVVISO
L'allegato è consultabile nel sito:
www.norme.marche.it

DIREZIONE – AGRICOLTURA E SVILUPPO RURALE

Decreto del Dirigente del Settore Forestazione e Politiche Faunistico Venatorie – SDA AP/FM del 8 maggio 2023 n. 217

Programma annuale delle attività redatto dall'Ambito Territoriale di Caccia AP per l'anno 2023. Proposta di modifica del protetto gestionale: Istituzione e restituzione alla caccia programmata di Zone Ripopolamento e Cattura.

IL DIRIGENTE

omissis

DECRETA

1) di avviare l'iter di istituzione ai sensi dell'art. 12 della L.R. 7/1995 la seguente Zona di ripopolamento e cattura secondo le seguenti specifiche:

ZONE RIPOPOLAMENTO E CATTURA (art. 9 LR n. 7/95)	Note Territorio Agro silvo pastorale TASP
ZRC Acquaviva Picena- Monteprandone – San Benedetto del Tronto	La TASP totale è di ha 924

2) di approvare il perimetro della ZRC, di cui al punto 1) secondo la cartografia allegata (allegato 1);

3) di stabilire che per l'istituzione della ZRC si fa rimando a tutte le procedure previste dall' art. 10 commi 13-14-15 della L n. 157/92 e dall'art. 12 della L.R. 7/95, specificando che la Regione, oltre alla pubblicazione dell'atto per estratto nel B.U.R. provvederà alla preventiva notificazione ai proprietari o conduttori dei fondi inclusi nei comprensori interessati mediante deposito dell'atto presso la sede dei Comuni interessati;

4) di demandare la Polizia Provinciale di AP alla tempestiva affissione presso le Frazioni o Borgate interessate alla ZRC di apposito manifesto, a seguito di invio dello stesso da parte di questo settore, con indicazione della data di avvenuto deposito presso il Comune. I punti di affissione dovranno essere censiti e documentati tramite gps e materiale fotografico che verranno tempestivamente comunicati a questo Settore;

5) che la proposta di restituzione alla caccia programmata della ZRC di Monsampolo di TASP Ha 553 potrà essere accolta, per i motivi espressi in istruttoria, solo in caso di definitiva istutuzione della nuova ZRC Acquaviva Picena- Monteprandone –San Benedetto del Tronto;

6) di dare atto che la ZRC "Colle Guardia" di TASP ha 843 risulta cessata in data 28/02/2023 per effetto della procedura di cui all'art. 9 c. 3 LR n. 7/95 e pertanto i territori sono restituiti alla caccia programmata;

7) di provvedere successivamente, all'adozione di tutti gli atti che si renderanno necessari all'esecuzione del presente provvedimento;

8) di dare atto che le eventuali opposizioni seguono la procedura dell'art. 12 comma 3 della L.R. 7/95;

9) di trasmettere il presente provvedimento:
   - alla Polizia Provinciale di AP per quanto di competenza,
   - all'ATC di AP per conoscenza;

10) di pubblicare il presente atto sul sito www.norme.marche.it ai sensi delle DGR n. 573/16 e DGR n. 1158/2017, nella sezione Amministrazione Trasparente del sito istituzionale;

11) di disporre, altresì, la pubblicazione del presente atto, per estratto, sul Bollettino Ufficiale della Regione, ai sensi della L.R. 28/07/2003 n. 17.

Attesta, inoltre, che dal presente decreto non deriva né può derivare un impegno di spesa a carico della Regione.

Si attesta l'avvenuta verifica dell'inesistenza di situazioni anche potenziali di conflitto di interesse ai sensi dell'art. 6bis della L. 241/1990 e s.m.i.

Il dirigente
(Giuseppe Serafini)

ALLEGATI

Allegato 1 - Cartografie Istituti del punto 1

AVVISO
L'allegato è consultabile nel sito:
www.norme.marche.it

Decreto del Dirigente del Settore Forestazione e Politiche Faunistico Venatorie – SDA AP/FM del 9 maggio 2023 n. 222

Programma annuale delle attività redatto dagli Ambiti Territoriali di Caccia AN 1 e AN 2 per l'anno 2023: Istituzione, modifica confini e/o restituzione alla caccia programmata, di alcune Zone di Ripopolamento e Cattura e Centri Pubblici di Riproduzione della Fauna Selvatica allo Stato Naturale.

IL DIRIGENTE

omissis

DECRETA

1) Provvedere alla istituzione, apertura, modifica dei confini nonché alla conferma delle sottoelencate Zone di ripopolamento e cattura e Centri Pubblici Riproduzione della Fauna Selvatica allo stato naturale ricadente nel territorio degli Ambiti Territoriali di Caccia AN 1 e AN 2, secondo le seguenti specifiche riportate a fianco di ciascun istituto:

ATC AN 1	COMUNI DOVE INSISTONO GLI ISTITUTI	SITUAZIONE ATTUALE TASP	SITUAZIONE PROPOSTA TASP	TIPO DI MODIFICA
DENOMINAZIONE				
ZRC Montedoro		**508**	**391**	**MODIFICA CONFINI CON PORZIONE IN RESTITUZIONE ALLA CACCIA PROGRAMMATA (114 ettari TASP)**
ZRC San Bonaventura	**Belvedere ostrense /San Marcello**	**954**	**1130**	**MODIFICA CONFINI CON PORZIONE IN RESTITUZIONE ALLA CACCIA PROGRAMMATA (121 ettari TASP) E NUOVA PORZIONE DA INCLUDERE (ampiamento 297 ettari TASP)**
ZRC Grancetta		632	632	NESSUNA MODIFICA
ZRC Coste		525	525	NESSUNA MODIFICA
ZRC La Torre		354	354	NESSUNA MODIFICA
ZRC San Gregorio		562	562	NESSUNA MODIFICA
ZRC Vallone		*26 TASP*	*26 TASP*	NESSUNA MODIFICA

		ricadente nell'ATC AN 1	*ricadente nell'ATC AN 1*	
ZRC Monte Bianco	Senigallia	337	337	NESSUNA MODIFICA
ZRC Ghirola	Trecastelli	354	354	NESSUNA MODIFICA
ZRC Loretello	Arcevia/ Castelleone	400	400	NESSUNA MODIFICA
	TOTALE		**4.711**	
CPuRF Roncitelli	**Senigallia**	**0**	**127**	**NUOVA ISTITUZIONE**
CPuRF Rigata	Falconara Marittima	153	153	NESSUNA MODIFICA
CPuRF Acqua salata	Senigallia	317	317	NESSUNA MODIFICA
CPuRF Schioppetto	Sassoferrato	84	84	NESSUNA MODIFICA
CPuRF Il Colle	Sassoferrato	62	62	NESSUNA MODIFICA
CPuRF I Cappuccini	Sassoferrato	74	74	NESSUNA MODIFICA
CPuRF Santa Lucia		246	246	NESSUNA MODIFICA
CPuRF Corinaldo		192	192	NESSUNA MODIFICA
CPuRF Monte San Vito		352	352	NESSUNA MODIFICA
CPuRF Pongelli		359	359	NESSUNA MODIFICA
CPuRF Montefiore		341	341	NESSUNA MODIFICA
	TOTALE		**2.307**	

ATC AN 2	**COMUNI DOVE INSISTONO GLI ISTITUTI**	**SITUAZIONE ATTUALE TASP**	**SITUAZIONE PROPOSTA TASP ha**	**TIPO DI MODIFICA**
DENOMINAZIONE				

ZRC Nebbiano		**381**	**0**	**RESTITUZIONE ALLA GESTIONE PROGRAMMATA DELLA CACCIA**
ZRC San Donato	**Fabriano**	**393**	**429**	**MODIFICA CONFINI CON NUOVA PORZIONE DA INCLUDERE (ampliamento 36 ettari TASP)**
ZRC San Michele		827	827	NESSUNA MODIFICA
ZRC Grancetta		*39 (TASP ricadente nell'ATC AN 2*	*39 (TASP ricadente nell'ATC AN 2)*	NESSUNA MODIFICA
ZRC Marischio		375	375	NESSUNA MODIFICA
ZRC Montesecco		427	427	NESSUNA MODIFICA
ZRC Rio Morro		494	494	NESSUNA MODIFICA
ZRC Sant'Ignazio		399	399	NESSUNA MODIFICA
		TOTALE	**2.990**	
CPuRF Vallina	**Fabriano**	**217**	**306**	**MODIFICA CONFINI CON NUOVA PORZIONE DA INCLUDERE (ampliamento 89 ettari TASP)**
CPuRF Palombarone	Castelfidardo		392	NESSUNA MODIFICA
CPuRF La Cesola			380	NESSUNA MODIFICA
CPuRF San Biagio			372	NESSUNA MODIFICA
CPuRF San Filippo			584	NESSUNA MODIFICA
CPuRF Vallone		678 *(Tasp ricadente nell'ATC AN 2)*	678 *(Tasp ricadente nell'ATC AN 2)*	NESSUNA MODIFICA

CPuRF Le Fontanelle		359	359	NESSUNA MODIFICA
CPuRF Osimo		229	229	NESSUNA MODIFICA
CPuRF la Scarpara		185	185	NESSUNA MODIFICA
	TOTALE		**3.485**	

2) Approvare i perimetri delle aree di nuova istituzione/ampliamento o modifica derivanti da quanto stabilito al punto 1) secondo le cartografie allegate (all. 1 ATC AN 1 e All. 2 ATC AN 2);

3) Dare atto che i programmi di gestione di cui agli artt. 9 e 10 della L.R. 7/95 degli istituti faunistici oggetto del presente provvedimento presentati dagli AA.TT. CC. AN 1 e AN 2 saranno approvati successivamente, al momento della loro effettiva istituzione;

4) Prescrivere che prima della restituzione alla gestione programmata della caccia degli istituti oggetto di apertura dovranno essere realizzate attività di cattura della piccola selvaggina stanziale nel mese di settembre p.v. e comunque prima dell'avvio del prelievo venatorio della stessa selvaggina previsto dal Calendario Venatorio Regionale.
   Le catture dovranno avvenire nel rispetto di quanto stabilito al comma 8 dell'art. 9 della L.R 7/5;

5) Stabilire, ai sensi dell'art. 9 comma 11 della L.R. 7/95, la seguente regolamentazione della caccia all'interno delle porzioni delle ZRC Montedoro e San Bonaventura, ricadenti nell'ATC AN 1, da restituire alla gestione programmata della caccia per la stagione venatoria 2023/24:
   - *L'attività di allenamento e addestramento cani è consentita secondo i tempi e le modalità definiti dal Calendario Venatorio Marche 2023/2024.*
   - *La caccia alla selvaggina stanziale è consentita ai soli cacciatori con residenza anagrafica nei Comuni dell'A.T.C. AN1 e ai proprietari o conduttori dei fondi di almeno due ettari ubicati all'interno dell'Istituto, anche se non residenti purché titolari di licenza di caccia ed in regola con il pagamento della quota di iscrizione all'A.T.C. AN1, dalla data di avvio della caccia alla selvaggina stanziale (Lepre e Fagiano) stabilita dal Calendario Venatorio Marche 2023/2024 alla data di chiusura della stessa e nel rispetto di tempi e modalità stabiliti dal Calendario Venatorio stesso fatta eccezione per il carniere giornaliero massimo che può prevedere il massimo di n. 1 capo di selvaggina stanziale abbattibile a giornata.*
   - *Dal giorno successivo alla data di chiusura della caccia alla selvaggina stanziale così come indicato nel Calendario Venatorio Marche 2023/2024, la caccia alla selvaggina migratoria è consentita esclusivamente da appostamento a tutti i cacciatori regolarmente iscritti all'A.T.C. AN1 nel rispetto di tempi e modalità stabiliti dal Calendario Venatorio stesso.*
   - *La caccia agli Ungulati (Cinghiale, Daino, Capriolo) è consentita ai Soggetti ammessi secondo gli specifici atti amministrativi, nel rispetto di tempi e modalità stabiliti dai Calendari e Disciplinari di riferimento emanati dalla Regione Marche.*

6) Stabilire altresì, ai sensi dell'art. 9 comma 11 della L.R. 7/95, la seguente regolamentazione della caccia nel territorio della ZRC Nebbiano ricadente nell'ATC AN 2 da restituire alla gestione programmata della caccia per la stagione venatoria 2023/24:

   - *L'attività di allenamento e addestramento cani è consentita secondo i tempi e le modalità definite dal Calendario Venatorio Regionale 2023/2024;*
   - *La caccia alla selvaggina stanziale è consentita ai soli i cacciatori con residenza anagrafica nei Comuni dell'ambito di caccia ove si opera l'apertura dell'istituto ed ai proprietari o conduttori dei fondi ubicati all'interno dell'istituto che abbiano la disponibilità di almeno 2 ha di terreno, anche se non residenti purché titolari di licenza di caccia, comunque in regola con il pagamento della quota di iscrizione all'ATC interessato, dalla data di avvio della caccia alla selvaggina stanziale (Lepre e Fagiano) stabilita dal Calendario Venatorio Regionale 2023/2024 alla data di chiusura della stessa e nel rispetto dei tempi e modalità stabilite dal Calendario Venatorio Regionale stesso;*
   - *Dal giorno successivo alla data di chiusura del-*

la caccia alla selvaggina stanziale così come indicato nel Calendario Venatorio Regionale 2023/2024, la caccia alla selvaggina migratoria è consentita esclusivamente da appostamento a tutti i cacciatori regolarmente iscritti all'ATC ove si opera l'apertura dell'istituto nel rispetto di tempi e modalità stabilite dal Calendario Venatorio Regionale stesso;

- *È consentito l'abbattimento della sola selvaggina stanziale solamente nei giorni di domenica dalle ore 7.00 alle ore 10.00;*
- *Ogni cacciatore può abbattere solo un capo di selvaggina stanziale per ogni giornata di caccia;*
- *La caccia agli Ungulati (Cinghiale, Daino, Capriolo) è consentita ai soggetti ammessi secondo gli specifici atti amministrativi, nel rispetto di tempi e modalità stabiliti dai calendari e disciplinari di riferimento emanati dalla Regione Marche.*

7) Attivare, per la creazione dei nuovi istituti o ampliati, tutte le procedure previste dall'art. 12 della L.R. 7/95, specificando che la Regione, oltre alla pubblicazione dell'atto per estratto nel B.U.R., provvederà alla preventiva notificazione ai proprietari o conduttori dei fondi inclusi nei comprensori interessati mediante deposito dell'atto presso la sede dei Comuni coinvolti mentre gli ATC AN 1 e AN 2 provvederanno, all'affissione, presso i Comuni, Frazioni o Borgate interessati, di apposito manifesto con indicazione della data di deposito presso il Comune.

8) Onerare gli ATC AN 1 e AN 2, nei casi di previsti, alla raccolta delle eventuali opposizioni di cui all'art. 12 comma 3 dandone comunicazione in ogni caso, al termine dei 60 giorni, alla Regione, con indicazione delle superfici interessate;

9) Diffondere le norme sulle modalità di apertura degli Istituti, o parte di essi, tramite adeguati manifesti da affiggere a cura degli AA.TT.CC. presso i Comuni dove ricadono le aree da restituire al territorio di gestione programmata della caccia secondo lo schema predisposto dagli Uffici Regionali;

10) Provvedere successivamente, all'adozione di tutti gli atti che si renderanno necessari, all'esecuzione del presente provvedimento;

11) Di dare atto che il presente provvedimento concerne esclusivamente la normativa in materia di gestione faunistico venatoria di cui alla L.R. 7/95, programma annuale attività degli Ambiti Territoriali di Caccia e zone di protezione speciale della fauna, e non ne sostituisce altri, qualora dovuti, nè esonera dall'applicazione e dal rispetto di ogni altra disposizione di legge cogente in materia ed in generale di tutte quelle attualmente in vigore

12) Dare atto infine che il presente Decreto viene pubblicato sul BUR Marche e sul sito www.norme.marche.it ai sensi della DGR n. 573/16 della Regione Marche.

Attesta, inoltre, che dal presente decreto non deriva né può derivare un impegno di spesa a carico della Regione.

Si attesta l'avvenuta verifica dell'inesistenza di situazioni anche potenziali di conflitto di interesse ai sensi dell'art. 6bis della L. 241/1990 e s.m.i.

Il dirigente
(Giuseppe Serafini)

ALLEGATI

1) CARTOGRAFIE delle ZRC Montedoro (apertura parziale), San Bonaventura (con apertura parziale e nuova porzione da includere) e CPuFR Roncitelli (nuova istituzione) per ATC AN 1;
2) CARTOGRAFIE della ZRC San Donato (con nuova porzione da includere) e CPuFR Vallina (con nuova porzione da includere) per ATC AN 2;

AVVISO
L'allegato è consultabile nel sito:
www.norme.marche.it

Decreto del Dirigente del Settore Forestazione e Politiche Faunistico Venatorie – SDA AP/FM del 9 maggio 2023 n. 223

Programma annuale delle attività redatto dagli Ambiti Territoriali di Caccia MC 1 e MC 2 per l'anno 2023: Modifica confini con riduzione e ampliamento e/o restituzione totale alla caccia programmata di alcune Zone di Ripopolamento e Cattura.

IL DIRIGENTE

omissis

DECRETA

1) Provvedere alla modifica confini con riduzione e ampliamento e/o restituzione totale alla gestione programmata della caccia nonché alla conferma delle sottoelencate zone di ripopolamento e cattura nel territorio degli Ambiti Territoriali di Caccia MC 1 e MC 2, secondo le seguenti specifiche riportate a fianco di ciascun istituto:

ATC MC 1	COMUNI DOVE INSISTONO GLI ISTITUTI	SITUAZIONE ATTUALE TASP	SITUAZIONE PROPOSTA TASP	TIPO DI MODIFICA
DENOMINAZIONE ZRC				
APPIGNANO	**APPIGNANO ed in piccolissime porzioni MONTEFANO E MONTECASSIANO**	**479,8**	**529,8**	**MODIFICA CONFINI CON PORZIONE IN RESTITUZIONE ALLA CACCIA PROGRAMMATA (TASP ha 126.2) E NUOVE PORZIONI DA INCLUDERE (TASP ha 176,1)**
CARBONARI	**TREIA**	**512,2**	**843,1**	**MODIFICA CONFINI CON PORZIONE IN RESTITUZIONE ALLA CACCIA PROGRAMMATA(TASP ha 106,2) E NUOVA PORZIONE DA INCLUDERE (TASP ha 437)**
LAZZARINI	**TREIA**	**373,6**	**0**	**RESTITUZIONE ALLA GESTIONE PROGRAMMATA DELLA CACCIA (APERTURA TOTALE)**
BAGNOLO	RECANATI	337,1	337,1	NESSUNA MODIFICA
CASTELLETTA	CINGOLI	550,5	550,5	NESSUNA MODIFICA

CATAFOLLE	CINGOLI	450,1	450,1	NESSUNA MODIFICA
CHIARINO	RECANATI	327,9	327,9	NESSUNA MODIFICA
COLLEVERDE	MACERATA	376,0	376,0	NESSUNA MODIFICA
ESANATOGLIA	ESANATOGLIA	465,8	465,8	NESSUNA MODIFICA
FONTE GIULIANO	MACERATA	400,6	400,6	NESSUNA MODIFICA
GRANALI	SAN SEVERINO MARCHE	899,7	899,7	NESSUNA MODIFICA
LA CHIUSA	RECANATI/ MACERATA/ MONTECASSIANO	319,6	319,6	NESSUNA MODIFICA
MATELICA	MATELICA	539,3	539,3	NESSUNA MODIFICA
MONTANELLO	MACERATA	317,5	317,5	NESSUNA MODIFICA
MONTECASSIANO	MONTECASSIANO	412,5	412,5	NESSUNA MODIFICA
MONTEFANO	MONTEFANO e RECANATI (PER UNA PICCOLISSIMA PORZIONE DI CIRCA UN ETTARO)	590,9	590,9	NESSUNA MODIFICA
SANTA LUCIA	RECANATI	428,6	428,6	NESSUNA MODIFICA
SAN VITTORE	CINGOLI	418,4	418,4	NESSUNA MODIFICA
	TOTALE		**8.207,4**	

ATC MC 2	COMUNI DOVE INSISTONO GLI ISTITUTI	SITUAZIONE ATTUALE TASP	SITUAZIONE PROPOSTA TASP ha	TIPO DI MODIFICA
DENOMINAZIONE ZRC				
MOSE'	**CORRIDONIA**	**532**	**557 (+ 149 – 124)**	**MODIFICA CONFINI CON PORZIONE IN**

				RESTITUZIONE ALLA CACCIA (TASP ha 124) PROGRAMMATA E NUOVA PORZIONE DA INCLUDERE (TASP ha 149)
BURA ACQUA SALATA	TOLENTINO	832	832	NESSUNA MODIFICA
CAMPIGLIA	MONTE SAN GIUSTO	481	481	NESSUNA MODIFICA
CANTAGALLO	TOLENTINO	394	394	NESSUNA MODIFICA
CIVITANOVA MARCHE	CIVITANOVA MARCHE	469	469	NESSUNA MODIFICA
MOGLIANO	MOGLIANO	757	757	NESSUNA MODIFICA
MONTECOSARO	MONTECOSARO	497	497	NESSUNA MODIFICA
MONTELUPONE	MONTELUPONE	905	905	NESSUNA MODIFICA
MORROVALLE	MORROVALLE	359	359	NESSUNA MODIFICA
PETRIOLO	PETRIOLO	484	484	NESSUNA MODIFICA
POLLENZA	POLLENZA	562	562	NESSUNA MODIFICA
POTENZA PICENA	POTENZA PICENA	716	716	NESSUNA MODIFICA
		TOTALE	**7.013**	

2) Approvare conseguentemente i nuovi perimetri delle aree modificate come da cartografie allegate al presente atto (all. 1 ATC MC 1 e All. 2 ATC MC 2);

3) Dare atto che i programmi di gestione di cui agli artt. 9 e 10 della L.R. 7/95 degli istituti faunistici oggetto del presente provvedimento presentati dagli AA.TT. CC. MC 1 e MC 2 saranno approvati successivamente, al momento dell'effettiva istituzione;

4) Disporre, prima della restituzione parziale o totale alla gestione programmata della caccia degli istituti oggetto di apertura, l'effettuazione dell'attività di cattura della piccola selvaggina stanziale che dovrà avvenire nel rispetto di quanto stabilito al comma 8 dell'art. 9 della L.R 7/5.

5) Stabilire, ai sensi dell'art. 9 comma 11 della L.R. 7/95, la seguente regolamentazione della caccia all'interno delle ZRC ricadenti nel'ATC MC 1 da restituire totalmente o parzialmente alla gestione programmata della caccia per la stagione venatoria 2023/24 (Appigano e Carbonari apertura parziale, Lazzarini Apertura totale) fermo restando la prevalenza delle disposizioni eventualmente confliggenti contenute nell'emanando calendario venatorio regionale :

- *L'attività di allenamento e addestramento cani è consentita secondo i tempi e le modalità definite dal Calendario Venatorio Regionale 2023/2024;*
- *La caccia alla selvaggina stanziale è consentita ai soli i cacciatori con residenza anagrafica nei Comuni dell'ambito di caccia ove si opera l'apertura degli istituti ed ai proprietari o conduttori dei fondi ubicati all'interno dell'istituto che abbiano la disponibilità di almeno 2 ha di terreno, anche se non residenti purché titolari di licenza di caccia, comunque in regola con il pagamento della quota di iscrizione all'ATC interessato, dalla data di avvio della caccia alla selvaggina stanziale stabilita dal Calendario Venatorio Regionale 2023/2024 alla data di chiusura della stessa e nel rispetto dei tempi e modalità stabilite dal Calendario Venatorio Regionale stesso; è consentito l'abbattimento della sola selvaggina stanziale soltanto nei giorni di domenica dalle ore*

7 alle ore 10; ogni cacciatore può abbattere solo un capo di selvaggina stanziale per ogni giornata di caccia;

- *Dal giorno successivo alla data di chiusura della caccia alla selvaggina stanziale così come indicato nel Calendario Venatorio Regionale 2023/2024, la caccia alla selvaggina migratoria non è consentita fino alla chiusura della stagione venatoria;*
- *La caccia agli Ungulati è consentita ai soggetti ammessi secondo gli specifici atti amministrativi, nel rispetto di tempi e modalità stabiliti dai calendari e disciplinari di riferimento emanati dalla Regione Marche;*
- *Potranno essere effettuate catture di fauna stanziale finalizzate al trasferimento della stessa in corrispondenza delle ZRC ove risulta necessario incrementare le densità locali di popolazione*.

6) Stabilire, ai sensi dell'art. 9 comma 11 della L.R. 7/95, la seguente regolamentazione della caccia all'interno della porzione della ZRC Mosè (Corridonia) ricadente nel'ATC MC 2 da restituire alla gestione programmata della caccia per la stagione venatoria 2023/24 fermo restando la prevalenza delle disposizioni eventualmente confliggenti contenute nell'emanando calendario venatorio regionale :

   1) *I cacciatori residenti anagraficamente nell'Ambito Territoriale di Caccia in cui insistono le Zone e i proprietari o conduttori dei fondi ubicati all'interno delle Zone che abbiano la disponibilità di almeno 2 ha di terreno anche se non residenti, purché titolari di licenza di caccia, hanno diritto di accedervi dal 17 Settembre 2023 al 31 Gennaio 2024 se in regola con la quota di iscrizione all'ATC;*
   2) *Compatibilmente e subordinatamente con quanto previsto dal calendario venatorio Regionale 2023-2024 dal 01 Febbraio 2024 al 10 Febbraio 2024 l'accesso è consentito a tutti i cacciatori iscritti all'Ambito Territoriale di Caccia in cui insiste la zona*.

      L'accesso è così regolamentato:

      a) è consentito l'addestramento e l'allenamento dei cani secondo le modalità del calendario venatorio marchigiano ai cacciatori di cui al punto 1);

      b) è consentito l'abbattimento della sola selvaggina stanziale dal 17 settembre 2023 alla data di chiusura della caccia alla selvaggina stanziale stabilita dal calendario venatorio marchigiano limitatamente ai giorni di domenica;

      c) l'esercizio venatorio nei giorni indicati dal punto b) ha inizio alle ore 7,30 e cessa alle ore 12.00;

      d) dalla chiusura della stanziale così come indicato nel calendario venatorio marchigiano e fino al 31 gennaio 2024 l'esercizio venatorio è consentito alla selvaggina migratoria ed alla volpe secondo le modalità del calendario venatorio marchigiano;

      e) prima e dopo l'orario previsto per l'esercizio venatorio il cacciatore che si introduce all'interno della Zona deve mantenere il fucile scarico nella custodia;

      f) ogni cacciatore può abbattere un solo capo di selvaggina stanziale per ogni giornata di caccia;

      g) dopo l'abbattimento del capo di selvaggina stanziale consentito, il cacciatore deve riporre il fucile scarico nella custodia e uscire dalla zona con l'eventuale cane/i al guinzaglio;

      h) i bossoli delle cartucce devono essere recuperati dal cacciatore e non lasciati sul luogo di caccia;

      i) è consentito l'abbattimento della specie cinghiale esclusivamente in collettiva e in selezione nei tempi e nelle modalità previste dal calendario venatorio, dal calendario per il prelievo in forma selettiva degli ungulati e dal Regolamento Regionale 3/2012 e ss.mm.ii.

      In collettiva: dall'apertura della caccia al cinghiale fino alla chiusura della caccia alla selvaggina stanziale nelle giornate di mercoledì e sabato;

      Dopo la chiusura della caccia alla selvaggina stanziale fino alla chiusura della caccia al cinghiale in forma collettiva nelle giornate di mercoledì , sabato e domenica;

      In selezione: dall'apertura della caccia al cinghiale in forma collettiva fino alla chiusura prevista dallo specifico calendario. La caccia di selezione al cinghiale è comunque sospesa nei giorni di Mercoledì, Sabato e Domenica, durante il periodo di esercizio della caccia collettiva cinghiale definito dal calendario venatorio regionale.

j) la caccia di selezione al capriolo è consentita dal 01 Gennaio 2024 secondo le modalità previste dal calendario del prelievo in forma selettiva dei cervidi 2023-2024 e dal R.R. 3/2012 e ss.mm.ii.

Si dispone che per tutto quanto non espressamente riportato si rimanda a quanto stabilito dalle leggi, dai regolamenti e provvedimenti in vigore.

Nei territori restituiti alla caccia programmata si potranno effettuare le catture di selvaggina stanziale, prima del 17 Settembre 2023.

La fauna catturata, ai sensi dell'art 9 comma 8 della L.R. 7/95, dovrà essere trasferita prioritariamente, a cura dell'ATC, alle altre ZZ.RR.CC. o Zone di Rispetto ove si ravveda l'esigenza di incrementare le densità locali di popolazione.

7) Attivare, per la creazione dei nuovi istituti o per quelli ampliati, tutte le procedure previste dall'art. 12 della L.R. 7/95, specificando che la Regione, oltre alla pubblicazione dell'atto per estratto nel B.U.R. provvederà alla preventiva notificazione ai proprietari o conduttori dei fondi inclusi nei comprensori interessati mediante deposito dell'atto presso la sede dei Comuni coinvolti mentre l'ATC MC 1 e MC 2 provvederanno, all'affissione, presso i Comuni, Frazioni o Borgate interessati, di apposito manifesto con indicazione della data di deposito presso il Comune;

8) Onerare gli ATC MC 1 e MC 2, nei casi di previsti, alla raccolta delle eventuali opposizioni di cui all'art. 12 comma 3 dandone comunicazione in ogni caso, al termine dei 60 giorni, alla Regione, con indicazione delle superfici interessate;

9) Diffondere le norme sulle modalità di apertura degli Istituti, o parte di essi, tramite adeguati manifesti da affiggere a cura dell'ATC MC 1 ed MC 2 presso i Comuni dove ricadono le aree da restituire al territorio di gestione programmata della caccia secondo lo schema predisposto dagli Uffici Regionali;

10) Provvedere successivamente, all'adozione di tutti gli atti che si renderanno necessari, all'esecuzione del presente provvedimento;

11) Di dare atto che il presente provvedimento concerne esclusivamente la normativa in materia di gestione faunistico venatoria di cui alla L.R. 7/95, programma annuale attività degli Ambiti Territoriali di Caccia e zone di protezione speciale della fauna, e non ne sostituisce altri, qualora dovuti, nè esonera dall'applicazione e dal rispetto di ogni altra disposizione di legge cogente in materia ed in generale di tutte quelle attualmente in vigore

12) Dare atto infine che il presente Decreto viene pubblicato sul BUR Marche e sul sito www.norme.marche.it ai sensi della DGR n. 573/16 della Regione Marche.

Attesta, inoltre, che dal presente decreto non deriva né può derivare un impegno di spesa a carico della Regione.

Si attesta l'avvenuta verifica dell'inesistenza di *situazioni anche potenziali di conflitto di interesse ai sensi dell'art. 6bis della L. 241/1990 e s.m.i.*

Il dirigente
(Giuseppe Serafini)

ALLEGATI

1) CARTOGRAFIE delle ZRC Appignano e Carbonari (Modifica confini con porzione in restituzione al TGPC e nuove porzioni da includere) per ATC MC 1;
2) CARTOGRAFIA della ZRC Mosè di Corridonia (Modifica confini con porzione in restituzione al TGPC e nuova porzione da includere) per l'ATC MC 2;

AVVISO
L'allegato è consultabile nel sito:
www.norme.marche.it

DIREZIONE - COORDINAMENTO RICOSTRUZIONE (USR)

Decreto del Dirigente della Direzione Coordinamento Ricostruzione (USR) del 9 maggio 2023, n. 52

L.61/98, art. 2, comma 3, lett. e) - Concessione al Comune di Senigallia (AN) del contributo integrativo di € 974.000,00 relativo agli interventi di miglioramento sismico ed adeguamento impiantistico della Scuola Secondaria di I^ grado "Fagnani"

IL DIRIGENTE

omissis

DECRETA

1. di concedere all'Ente Attuatore – Comune di Senigallia (AN) - il contributo di € 974.000,00, ad integrazione di quello precedentemente concesso con Decreto n. 1/COAT del 24/02/2020 pari a €

2.824.722,77, per l'esecuzione degli interventi di miglioramento sismico ed adeguamento impiantistico della Scuola Secondaria di I^ grado "Fagnani";

2. di impegnare la somma di € 974.000,00 sui fondi della Legge 61 del 30/03/1998 alla voce Piano OOPP Edifici Pubblici, con prelevamento dal Fondo di Riserva, così come stabilito dal programma finanziario di cui alla D.A.C.R. n. 92 del 10/06/2008, aggiornata dalla D.G.R. n. 614 del 27/05/2019 e dalla D.G.R. n. 261 del 06/03/2023;

3. di provvedere alla liquidazione residua con successivi decreti secondo le procedure stabilite dalla D.G.R. n. 2703 del 13/11/01, così come modificata dalla D.G.R. n. 1930 del 12/11/02, della somma complessiva del finanziamento concesso pari a € 3.798.722,77, oltre l'anticipo del 5% relativo alle spese di progettazione già concesse e liquidate con Decreto UMF n. 351 del 23/09/2002;

4. di pubblicare il presente decreto per estratto sul BUR della Regione Marche, ai sensi dell'art. 4 della L.R. 28 luglio 2003 n. 17;

5. di attestare l'avvenuta verifica dell'inesistenza di situazioni anche potenziali di conflitto di interesse ai sensi dell'art. 6bis della L. 241/1990 e s.m.i..

Il dirigente
(Andrea Crocioni)

Decreto del Dirigente della Direzione Coordinamento Ricostruzione (USR) del 9 maggio 2023, n. 53

L. 61/98, art. 2, comma 3, lett. e) - Concessione alla Provincia di Pesaro e Urbino (PU) del contributo integrativo di € 680.000,00 relativo agli interventi di miglioramento sismico della dell'Istituto Tecnico"F.M. II Della Rovere" di Urbania

IL DIRIGENTE

omissis

DECRETA

1. di concedere all'Ente Attuatore – Provincia di Pesaro e Urbino (PU) - il contributo di € 680.000,00, ad integrazione di quello precedentemente concesso con Decreto n. 9/COAT del 15/06/2021 pari a € 4.000.000,00, per l'esecuzione degli interventi di miglioramento sismico dell'Istituto Tecnico "F.M. II Della Rovere" di Urbania;

2. di impegnare la somma di € 680.000,00 sui fondi della Legge 61 del 30/03/1998 alla voce Piano OOPP Edifici Pubblici, con prelevamento dal Fondo di Riserva, così come stabilito dal programma finanziario di cui alla D.A.C.R. n. 92 del 10/06/2008, aggiornata dalla D.G.R. n. 614 del 27/05/2019 e dalla D.G.R. n. 261 del 06/03/2023;

3. di provvedere alla liquidazione con successivi decreti secondo le procedure stabilite dalla D.G.R. n. 2703 del 13/11/01 come modificata dalla D.G.R. n. 1930 del 12/11/02, della somma complessiva del finanziamento concesso pari a € 4.680.000.00;

4. di pubblicare il presente decreto per estratto sul BUR della Regione Marche, ai sensi dell'art. 4 della L.R. 28 luglio 2003 n. 17;

5. di attestare l'avvenuta verifica dell'inesistenza di situazioni anche potenziali di conflitto di interesse ai sensi dell'art. 6bis della L. 241/1990 e s.m.i..

Il dirigente
(Andrea Crocioni)

Decreto del Dirigente della Direzione Coordinamento Ricostruzione (USR) del 9 maggio 2023, n. 54

L.61/98, art. 2, comma 3, lett. e) - Concessione alla Provincia di Macerata (MC) del contributo integrativo di € 600.000,00 relativo agli interventi di miglioramento sismico della Scuola I.I.S. "G. Garibaldi"

IL DIRIGENTE

omissis

DECRETA

1. di concedere all'Ente Attuatore – Provincia di Macerata (MC) - il contributo di € 600.000,00, ad integrazione di quello precedentemente concesso con Decreto n. 2/COAT del 19/01/2021 pari a € 2.900.000,00, per l'esecuzione degli interventi di miglioramento sismico della Scuola I.I.S. "G. Garibaldi";

2. di impegnare la somma di € 600.000,00 sui fondi della Legge 61 del 30/03/1998 alla voce Piano OOPP Edifici Pubblici, con prelevamento dal Fondo di Riserva, così come stabilito dal programma finanziario di cui alla D.A.C.R. n. 92 del 10/06/2008, aggiornata dalla D.G.R. n. 614 del 27/05/2019 e dalla D.G.R. n. 261 del 06/03/2023;

3. di provvedere alla liquidazione con successivi decreti secondo le procedure stabilite dalla D.G.R. n. 2703

del 13/11/01 come modificata dalla D.G.R. n. 1930 del 12/11/02, della somma complessiva del finanziamento concesso pari a € 3.500.000,00;

4. di pubblicare il presente decreto per estratto sul BUR della Regione Marche, ai sensi dell'art. 4 della L.R. 28 luglio 2003 n. 17;

5. di attestare l'avvenuta verifica dell'inesistenza di situazioni anche potenziali di conflitto di interesse ai sensi dell'art. 6bis della L. 241/1990 e s.m.i..

Il dirigente
(Andrea Crocioni)

Decreto del Dirigente della Direzione Coordinamento Ricostruzione (USR) del 9 maggio 2023, n. 55

L.61/98, art. 2, comma 3, lett. e) - Concessione alla Provincia di Pesaro e Urbino (PU) del contributo integrativo di € 957.000,00 relativo agli interventi di miglioramento sismico della dell'Istituto "Donati" di Fossombrone (PU)

IL DIRIGENTE

omissis

DECRETA

1. di concedere all'Ente Attuatore – Provincia di Pesaro e Urbino (PU) - il contributo di € 957.000,00, ad integrazione di quello precedentemente concesso con Decreto n. 3/COAT del 25/02/2022 pari a € 4.203.881,30, per l'esecuzione degli interventi di miglioramento sismico dell'Istituto "Donati" di Fossombrone (PU);

2. di impegnare la somma di € 957.000,00 sui fondi della Legge 61 del 30/03/1998 alla voce Piano OOPP Edifici Pubblici, con prelevamento dal Fondo di Riserva, così come stabilito dal programma finanziario di cui alla D.A.C.R. n. 92 del 10/06/2008, aggiornata dalla D.G.R. n. 614 del 27/05/2019 e dalla D.G.R. n. 261 del 06/03/2023;

3. di provvedere alla liquidazione con successivi decreti secondo le procedure stabilite dalla D.G.R. n. 2703 del 13/11/01 come modificata dalla D.G.R. n. 1930 del 12/11/02, della somma complessiva del finanziamento concesso pari a € 5.160.881,30;

4. di pubblicare il presente decreto per estratto sul BUR della Regione Marche, ai sensi dell'art. 4 della L.R. 28 luglio 2003 n. 17;

5. di attestare l'avvenuta verifica dell'inesistenza di situazioni anche potenziali di conflitto di interesse ai sensi dell'art. 6bis della L. 241/1990 e s.m.i..

Il dirigente
(Andrea Crocioni)

Decreto del Dirigente della Direzione Coordinamento Ricostruzione (USR) del 9 maggio 2023, n. 56

L.61/98, art. 8, Piano Beni Culturali - Concessione all'Università di Camerino (MC) del contributo integrativo di € 2.600.000,00 relativo al nuovo progetto di riparazione dei danni, restauro e recupero funzionale del Complesso Santa Caterina (Ex Veterinaria) – N. P. BB.CC 277.

IL DIRIGENTE

omissis

DECRETA

1. di concedere all'Ente Attuatore – Università di Camerino (MC) - il contributo di € 2.600.000,00, ad integrazione di quello precedentemente concesso con Decreto n. 3/TBC del 27/01/2014, per consentire il completamento degli interventi di riparazione dei danni, restauro e recupero funzionale del Complesso Santa Caterina (Ex Veterinaria) inserita al n. 277 del Piano dei Beni Culturali di cui all'art. 8 della Legge n. 61/98;

2. di impegnare la somma di € 2.600.000,00 sui fondi della Legge 61 del 30/03/1998 alla voce Piano Beni Culturali (art. 8 – L. 61/98), con prelevamento dal Fondo di Riserva, così come stabilito dal programma finanziario di cui alla D.A.C.R. n. 92 del 10/06/2008, aggiornata dalla D.G.R. n. 614 del 27/05/2019 e dalla D.G.R. n. 261 del 06/03/2023;

3. di provvedere alla liquidazione con successivi decreti secondo le procedure stabilite dalla D.G.R. n. 2703 del 13/11/01 come modificata dalla D.G.R. n. 1930 del 12/11/02, della somma di € 2.600.000,00;

4. di pubblicare il presente decreto per estratto sul BUR della Regione Marche, ai sensi dell'art. 4 della L.R. 28 luglio 2003 n. 17;

5. di attestare l'avvenuta verifica dell'inesistenza di situazioni anche potenziali di conflitto di interesse ai sensi dell'art. 6bis della L. 241/1990 e s.m.i..

Il dirigente
(Andrea Crocioni)

Decreto del Dirigente del Settore Affari Generali, Personale e Contabilità (USR) del 10 maggio 2023, n. 130

O.C.S.R. n. 26/2017 – O.C.S.R. n. 75/2019 – Art. 3 D.L. 189/2016 – Affidamento diretto tramite Me.Pa. fornitura di di materiale informatico per videoconferenze, per le esigenze dell'Ufficio Speciale per la Ricostruzione della Regione Marche – Importo affidamento Euro 4.955,00 oltre IVA – Smart CIG ZF73ACD508.

AVVISO
I testi dei decreti sono consultabili nel sito: www.norme.marche.it

AGENZIA REGIONALE SANITARIA

Decreto del Dirigente dell'Agenzia Regionale Sanitaria del 11 maggio 2023, n. 33

Art. 1 comma 2 lett. a) D.L. 120/2020 e ss.mm. ii. – Affidamento diretto del servizio di manutenzione e assistenza tecnica dell'impianto di gestione accessi e videosorveglianza interno della CUR 112 Marche-Umbria – CIG ZCF3B-1CDAF

IL DIRIGENTE

omissis

DECRETA

1. di affidare, per le motivazioni riportate nel documento istruttorio e ai sensi dell'art. 1 comma 2, lett. a) D.L. 20/2020 e ss.mm.ii., all'operatore economico ASCANI SRL, con sede legale in via Frana 26, 63066 Grottammare (AP) C.F./P.IVA 01852300449, il servizio di manutenzione e assistenza tecnica dell'impianto di gestione accessi e videosorveglianza interno della CUR 112 Marche-Umbria, con durata di 36 mesi decorrenti dal 15/05/2023, per un importo complessivo di € 6.550,00 (IVA esclusa), di cui € 3.350,00 (IVA esclusa) per il contratto base ed € 3.200,00 (IVA esclusa) a titolo di opzione contrattuale;

2. di approvare i seguenti documenti predisposti dal responsabile del procedimento, da richiedere all'operatore economico ai fini del perfezionamento dell'affidamento, che vengono allegati al presente atto e ne costituiscono parte integrante e sostanziale:

   Allegato 1 – Capitolato speciale e condizioni particolari del servizio;
   Allegato 2 – modello di autodichiarazione;
   Allegato 3 – Patto di Integrità;

3. di stabilire che la procedura verrà effettuata tramite la piattaforma regionale GT SUAM;

4. di designare quale Responsabile Unico del procedimento, ai sensi e per gli effetti dell'art. 31 del D. Lgs. 50/2016 l'Ing. Domenico Paccone, funzionario tecnico specialista dell'ARS Marche;

5. che, ai fini dell'art. 35, comma 4 del D. Lgs 50/2016 ss.mm.ii., il valore massimo stimato del contratto, comprensivo di opzioni contrattuali, rinnovo e proroga tecnica, è pari a € 10.475,00 (IVA esclusa);

6. di aver verificato che attualmente non sono attive convenzioni CONSIP di cui all'art. 26, comma 1, della Legge 488/1999 aventi ad oggetto servizi comparabili con quelli della presente procedura di approvvigionamento e che non sono utilizzabili strumenti di acquisto attivabili presso SUAM, istituita con L.R. n. 12/2012 quale centrale di committenza regionale di riferimento;

7. che in attuazione della norma di cui all' art. 3 della Legge 13 agosto 2010 n. 136 ss.mm.ii., in materia di tracciabilità dei flussi finanziari, si è provveduto a richiedere il codice CIG che è il seguente ZCF3B1C-DAF;

8. di dare atto che la formalizzazione contrattuale di cui ai precedenti punti avverrà tramite sottoscrizione in modalità elettronica del contratto e sotto condizione risolutiva della verifica dell'assenza delle clausole di esclusione di cui all'art. 80 del D. Lgs. 50/2016;

9. di fissare a garanzia degli obblighi contrattuali cauzione a carico della società affidataria ai sensi dell'art. 103 del D. Lgs 50/2016 e ss.mm.ii.;

10. di dare atto che allo stato attuale, considerata la tipologia di servizi, non si rilevano rischi di natura interferenziali di cui al D. Lgs. 81/08 ed alla Determinazione 3/2008 dell'autorità di Vigilanza sui contratti pubblici di lavori, servizi e forniture;

11. che gli oneri derivanti dal presente atto pari ad € 7.991,00 (€ 6.550,00 quota imponibile – € 1.441,00 quota IVA) trovano copertura nel conto 0509010119 (Altri Servizi esternalizzati) dei rispettivi Bilanci ARS di competenza, attraverso i finanziamenti assegnati dalla Regione Marche e dal Ministero della Salute per il funzionamento della CUR-NUE 112 e del Settore Sistema Integrato delle Emergenze;

12. di disporre la pubblicazione del presente atto sul Bollettino Ufficiale della Regione Marche, ai sensi

della L.R. 17/2003, e sul sito dell'ARS Marche, in attuazione degli obblighi di pubblicità e trasparenza di cui al D. Lgs 50/2016 e D. Lgs. 33/2013.

Si attesta l'avvenuta verifica della inesistenza di situazioni anche potenziali di conflitto di interesse ai sensi dell'art. 6 bis della Legge 241/1990 e ss.mm.ii.

Il Direttore ad interim
(Paolo Aletti)

ALLEGATI

Allegato 1 - Capitolato speciale
Allegato 2 - modello di autodichiarazione
Allegato 3 - Patto di Integrità

AVVISO
L'allegato è consultabile nel sito:
www.norme.marche.it

ATTI DI ENTI LOCALI E DI ALTRI SOGGETTI PUBBLICI E PRIVATI

Comune di Esanatoglia

Adozione del piano di lottizzazione sottozona C2 residenziale di espansione (Revisione e Completamento del P. di L. approvato con D.C.C. n. 23 del 22/04/2005).

IL RESPONSABILE DELL'UFFICIO URBANISTICA

Ai sensi e per gli effetti degli articoli 4-33- 26 Legge Regionale n.34/1992;

RENDE NOTO

Che con deliberazione del Consiglio Comunale n. 13 del 27 aprile 2023 è stato adottato il piano di lottizzazione sottozona C2 Residenziale di Espansione così come classificato dal Piano Regolatore Generale vigente.
Gli Atti relativi al predetto piano sono depositati a disposizione del pubblico presso la segreteria del Comune.
Il presente avviso unitamente alla delibera di adozione e agli elaborati del piano sono pubblicati e consultabili sul sito del Comune:
https://www.comune.esanatoglia.mc.it/documenti-cms/piano-di-lottizzazione-sottozona-c2-residenziale-diespansione-revisione-e-completamento-de-p-di-l-approvato-con-d-c-c-n-23-del-22-04-2005-2/
Entro il termine di sessanta giorni dalla pubblicazione del presente avviso sul BUR, chiunque può prendere visione del piano adottato e presentare proprie osservazioni in forma scritta presso il protocollo generale o via Posta Elettronica Certificata all'indirizzo:
comune.esanatoglia@emarche.it

IL RESPONSABILE UFFICIO URBANISTICA
Ing. Sara Simoncini

^^^^^^^^^^^^^^^^^^^^^^^^^^^^^^^^

ESTRATTO della Deliberazione di Consiglio Comunale n. 13 del 27 aprile 2023: ADOZIONE DEL PIANO DI LOTTIZZAZIONE SOTTOZONA C2 RESIDENZIALE DI ESPANSIONE (Revisione e Completamento del P. di L. approvato con D.C.C. n. 23 del 22-04-2005)

IL RESPONSABILE DEL SETTORE

Omissis

PROPONE

1) DI DARE ATTO che la premessa narrativa rappresenta parte integrante e sostanziale del presente atto;
2) DI PRENDERE ATTO della Determinazione Dirigenziale n. 3000177 del 15/04/2022, di esclusione a V.A.S. con i contributi espressi dai Soggetti Competenti in materia Ambientale;
3) DI ADOTTARE in via preliminare, ai sensi dell'art. 26 della L.R. n. 34/1992 e s.m.i., il nuovo piano di lottizzazione - Sottozona residenziale C2 così come classificato dal PRG vigente, di cui in oggetto, redatto dall'Arch. Pennesi Monica, costituito dai sottoelencati elaborati compresi il parere sulla conformità geomorfologica e compatibilità idraulica e il rapporto preliminare per la verifica di Assoggettabilità a V.A.S. e la successiva determinazione dirigenziale con allegati i contributi espressi, ai sensi dell'art. 12, comma 2 del D.Lgs n. 152/2006, dai Soggetti Competenti in materia ambientale, che fanno parte integrante e sostanziale del presente atto, e sono depositati presso l'Ufficio Segreteria Generale e presso l'Ufficio Urbanistica del Comune di Esanatoglia:

- Relazione Illustrativa e Calcoli Urbanistici adeguata ai pareri dell'ASUR Marche, Soprintendenza Archeologica delle Marche, Provincia di Macerata - Settore 9 Gestione del Territorio e Ambiente;
- Norme Tecniche di Attuazione adeguate ai pareri dell'ASUR Marche, Soprintendenza Archeologica delle Marche, Provincia di Macerata - Settore 9 Gestione del Territorio e Ambiente;
- Bozza di Convenzione;
- TAV. 1 Stato Attuale: Estratto PRG, Estratto piano di lottizzazione approvato su base cartografica catastale;
- TAV. 2 Stato Attuale: Sovrapposizione del perimetro della Sottozona C2 desunto dal PRG al rilievo topografico. Individuazione del nuovo perimetro di Lottizzazione e sovrapposizione del nuovo perimetro alla planimetria catastale. Con valore vincolante;
- TAV 2.1. Stato Attuale: Rilievo topografico (Planimetri e sezioni), rilievo dei Sottoservizi a Rete e individuazione e calcolo delle Volumetrie esistenti;
- TAV. 3 Piano di Lottizzazione – Destinazioni d'uso ed interventi ammessi adeguati alla nota prot. n. 9217 del 15/04/2022 da parte della Provincia di Macerata - Settore 9 Gestione del Territorio e Ambiente;
- TAV. 4 Piano di Lottizzazione – Vista Planivolumetrica e profili;
- TAV. 5 Progetto di Massima per la realizzazione dei servizi privati (parcheggi, sedi stradali e sottoservizi a rete);
- TAV. 6 Estratto di P.R.G. e variante;
- Studio Geologico 04.2001 (desunto dal Piano di lottizzazione approvato);
- Studio Geologico - Integrazione 07.2002 (desunto dal Piano di lottizzazione approvato);

- Studio Geologico – II Integrazione 09.2002 (desunto dal Piano di lottizzazione approvato);
- Studio Geologico – III Integrazione 09.2004 (desunto dal Piano di lottizzazione approvato);
- Indagini Archeologiche (desunta dal Piano di lottizzazione approvato);
- Rapporto preliminare per la Verifica di Assoggettabilità a V.A.S.;
- Determina Dirigenziale n. 3000177 del 15/04/2022 di esclusione a V.A.S. con i contributi espressi dai Soggetti Competenti in materia Ambientale;
- Parere sulla conformità geomorfologica, ai sensi dell'art. 89 del D.P.R. n. 380/2001 e verifica in ordine alla compatibilità idraulica ai sensi dell'art. 10 della L.R. n. 22/2011;

4) DI DARE ATTO che le modifiche riportate rientrano nella tipologia di cui all'art. 26 della L.R.34/92 e ss.mm. ii.;

5) DI ADOTTARE lo schema di convenzione e le normative di dettaglio facenti parte integrante del presente atto, in atti depositate, precisando che, gli oneri per la realizzazione delle opere di urbanizzazione e standards rimangono a carico del soggetto attuatore;

6) DI PRENDERE ATTO che le eventuali verifiche, modifiche o accoglimento delle osservazioni verranno esaminate nella successiva fase consiliare e quindi prima dell'adozione definitiva della presente variante;

7) DI DARE ATTO che l'iter di approvazione del piano attuativo è regolamentato dalle norme di cui agli artt. 4, 26 e 33 della L.R. 05/08/1992 n. 34 e ss.mm.ii e prevede la pubblicazione del piano per 30 giorni ed ulteriori 30 giorni per la presentazione delle osservazioni, e la successiva adozione definitiva da parte del Consiglio Comunale previo esame delle eventuali osservazioni pervenute;

8) DI NOMINARE responsabile del procedimento inerente e conseguente il presente atto, il responsabile del Settore Urbanistica Edilizia Sima di questo comune;

9) DI DICHIARARE, stante l'urgenza di provvedere, il presente atto immediatamente eseguibile con separata e palese votazione ai sensi dell'art. 134 comma 4, del T.U.E.L. approvato con d.lgs. n. 267 del 18 agosto 2000;

Il Responsabile del Servizio
Ing. Sara Simoncini

Omissis

IL CONSIGLIO COMUNALE
Omissis
DELIBERA

Di approvare il presente atto come sopra riportato, quale parte integrante e sostanziale del presente deliberato.

Omissis

IL CONSIGLIO COMUNALE
DELIBERA

Di dichiarare la presente deliberazione immediatamente eseguibile, ai sensi dell'art. 134, comma quarto, del D. Lgs. 18 agosto 2000, n. 267.

Il Responsabile del Settore
Ing. Sara Simoncini

Comune di Civitanova Marche

Estratto atto deliberativo della Giunta Comunale n. 166 del 27.04.2023 Variante parziale non sostanziale al vigente P.R.G. (ai sensi dell'art. 15 comma 5 della l.r. 34/92 e s.m.i.) relativa alla modifica della classificazione urbanistica di edifici/aree individuati con la tipologia di intervento "rc" - "rv". Esame osservazioni ed approvazione definitiva.

La Giunta Comunale

Omissis

DELIBERA

1. approvare la superiore premessa come parte integrante e sostanziale del presente atto;

2. dare atto che, a seguito dell'avvenuta pubblicazione della variante, adottata ai sensi dell'art. 30 della L. R. 34/92, è pervenuta la seguente osservazione:
OSSERVAZIONE N. 1, prot. n. 22810 del 03.04.2023, formulata dai sig.ri Ciccarelli Antonio e Guidi Marco, in qualità di proprietari dell'immobile oggetto della richiesta catalogata con il n. 02;

3. dare atto che la Provincia di Macerata, con Decreto Presidenziale n. 70 del 04.04.2023, ha formulato propria osservazione, riportata nella Tav. 09 Quadro Sinottico delle osservazioni e controdeduzioni;

4. assumere, relativamente alle osservazioni di cui ai precedenti punti 2 e 3, le determinazioni di reiezione e/o accoglimento riportate nella Tav. 09 Quadro Sinottico delle osservazioni e controdeduzioni;

5. approvare definitivamente, ai sensi dell'art. 15 comma della L.R. 34/92 e ss.mm.ii, con le modalità stabilite dall'art. 30 della medesima legge, la VARIANTE PARZIALE E NON SOSTANZIALE AL VIGENTE PRG (ai sensi dell'art. 15 comma 5 della L.R. 34/92)

RELATIVA ALLA MODIFICA DELLA CLASSIFICAZIONE URBANISTICA DI EDIFICI/AREE INDIVIDUATI CON LA TIPOLOGIA DI INTERVENTO "rc" - "rv", adottata con delibera della Giunta Comunale n. 27 del 03.02.2023, secondo gli elaborati di seguito riportati, che, unitamente alle osservazioni e relative determinazioni della Giunta Comunale, costituiscono parte integrante e sostanziale del presente atto conclusivo ed integralmente recepiti:

Tav. 00 – elenco elaborati (Allegato al presente atto)

Tav. 01 – relazione tecnico-illustrativa (Allegato atto G.C. n. 27 del 03.02.2023) Tav. 02a – sintesi delle richieste (Allegato atto G.C. n. 27 del 03.02.2023)

Tav. 02b – schede edifici: ubicazione e documentazione fotografica (Allegato atto G.C. n. 27 del 03.02.2023)

Tav. 03 – quadro di raffronto stralcio PRG vigente e di variante (Allegato atto G.C. n. 27 del 03.02.2023)

Tav. 04 – N.T.A. vigenti e di variante (Allegato atto G.C. n. 27 del 03.02.2023)

Tav. 05 – trasposizione attiva e passiva tutele PPAR e relativi ambiti di esenzione (Allegato atto G.C. n. 27 del 03.02.2023)

Tav. 06 – trasposizione attiva tutele PTC e relativi ambiti di esenzione (Allegato atto G.C. n. 27 del 03.02.2023)

Tav. 07 – rapporti con i piani di settore e il sistema vincolistico: stralcio piano di classificazione acustica, trasposizione passiva D.Lgs 42/2004 (Allegato atto G.C. n. 27 del 03.02.2023);

Tav. 08 – Interazioni con la R.E.M. Rete Ecologica Marchigiana (Allegato atto G.C. n. 27 del 03.02.2023);

- Rapporto Preliminare di screening semplificato (Allegato atto G.C. n. 27 del 03.02.2023);

- RELAZIONE di cui al paragrafo A3) - punto 5 delle "LINEE GUIDA REGIONALI PER LA VALUTAZIONE AMBIENTALE STRATEGICA" approvate con D.G.R. n. 1647 del 23.12.2019 (Allegato atto G.C. n. 27 del 03.02.2023);

Tav. 09 – Quadro sinottico delle osservazioni e controdeduzioni (Allegato al presente atto);

All. A – Fascicolo (Allegato al presente atto): - Pubblicazioni

- Decreto Presidente della Provincia di Macerata n. 70 del 04.04.2023;

6. disporre, ai sensi dell'art. 30 comma 5 della L.R. 34/92 e ss.mm.ii., l'invio di copia del presente atto, entro novanta giorni, alla Provincia di Macerata ed alla Regione Marche;

7. disporre la pubblicazione sul Bollettino Ufficiale della Regione Marche l'estratto del presente atto deliberativo;

8. il presente atto non comporta impegno di spesa ne riduzione delle entrate, pertanto non necessita di parere contabile, ai sensi dell'art. 41 del D.Lgs. 267/2000;

9. dare atto che compete al Dirigente del Settore VI (Pianificazione Urbanistica – Edilizia - SUAP) l'attuazione del presente provvedimento.

Comune di Maiolati Spontini

Deliberazione di Giunta del Commissario Straordinario del 28.02.2023 n.22. Approvazione 2° variante al piano di lottizzazione "Borgo Priori" frazione Moie

IL COMMISSARIO STRAORDINARIO

D E L I B E R A

2) **DI APPROVARE**, ai sensi e per gli effetti dell'art. 30 comma 4 della L.R. n. 34/1992 e ss.mm.ii., la 2^ variante al PIANO DI LOTTIZZAZIONE denominato "BORGO PRIORI" in Frazione Moie, conforme alle previsioni del P.R.G. vigente, ubicato nell'area distinta al catasto terreni al Foglio n.8 Mappali nn.604, 606, 657, 685, 686, 689, 690, 692, 695, 697, 710, 711, 712, 713, 714, 715, 716, 717, 718, 719, 720, 721, 722, 723, 725, 726, 728, 729, 730, 731, 732, 733, 734, 735, 736, 737, 738, 739, 740, 743, 746, 747, 748, 749, 750, 751, 752, 753, 754 ….. omissis

3) **DI DARE ATTO** che gli elaborati sono stati adeguati alle osservazioni espresse nel DECRETO del Presidente della Provincia di Ancona n. 20 del 14/02/2023;

Omissis

AVVISO
L'allegato è consultabile nel sito:
www.comune.maiolatispontini.an.it

Comune di Monte Roberto

Deliberazione n. 53 del 03/05/2023. Approvazione variante non sostanziale al PRG, ai sensi art. 15 c. 5 l.r. 34/1992 e s.m.i., per la "Modifica della perimetrazione delle fasce della continuità naturalistica del piano territoriale di coordinamento della Provincia di Ancona, in ragione del mutato stato dei luoghi e con riferimento agli obiettivi e alle indicazioni della rete ecologica regionale. Integrazione all'art. 16 zona agricola, delle NTA relativamente alle citate fasce, a seguito della sentenza del Consiglio di Stato n. 4639/2"

LA GIUNTA COMUNALE

omissis

DELIBERA

1. Di richiamare la premessa quale parte integrante e sostanziale del presente atto;

2. Di prendere atto della Delibera di Giunta Municipale n. 1 del 11/01/2023 con cui è stata adottata la Variante non sostanziale al PRG e delle motivazioni contenute;

3. Di approvare, ai sensi dell'art. 15 comma 5 della L.R. n. 34 del 05/08/1992 e ss.mm.ii., con le procedure di cui all'art.30 della L.R.34/92 e ss.mm.ii., la Variante non sostanziale al PRG per la "Modifica della perimetrazione delle Fasce della Continuità Naturalistica del Piano Territoriale di Coordinamento della Provincia di Ancona, in ragione del mutato stato dei luoghi e con riferimento agli obiettivi e alle indicazioni della Rete Ecologica Regionale. Integrazione all'art. 16 Zona Agricola, delle NTA relativamente alle citate fasce, a seguito della sentenza del Consiglio di Stato n. 4639/2", composta dai seguenti elaborati tecnici redatti dal Dott. Urb. Giuseppe Michelangeli quali parte inte-grante e sostanziali dl presente atto anche se non materialmente allegati:
1_Relazione,
2_Norme tecniche di attuazione (art. 16),
Tav. Dp2 bis_PTC/Fasce della continuità naturalistica,
Tav. A1_Tutele paesaggistiche, ambientali e per la difesa del suolo, Rete Ecologica delle Marche.

4. Di conformarsi a quanto controdedotto all'interno della nota prot. 3007 del 03/04/2023 dall'esten-sore Dott. Urb. Giuseppe Michelangeli in merito alle osservazioni ed opposizioni presentate ai sensi dell'art.30, comma 2 della L.R. 34/92 e ss.mm.ii. (in copia agli atti della Delibera al n. 6);

5. Di dare atto che la presente variante risulta esclusa dalla procedura di Valutazione Ambientale Strategica, ai sensi dell'art.12, com. 4, del D.Lgs.152/2006, Parte Seconda, Titolo II. in seguito alla Determinazione Dirigenziale n. 1533 del 05/12/2022 trasmessa dalla Provincia di Ancona Settore IV Area Governo del Territorio con nota prot. 39917 del 05/12/2022 (prot. comunale 11465 del 05/12/2022);

6. Di disporre che i competenti uffici comunali provvedano per tutti gli adempimenti conseguenti e necessari in ottemperanza a quanto prescritto dalla L.R. n. 34/1992 e ss.mm.ii. ed in particolare:
-Pubblicazione e trasmissione alla competente Provincia di Ancona ed alla Regione Marche copia della presente Deliberazione entro novanta giorni dalla sua approvazione;
- Trasmissione al B.U.R. Marche per la pubblicazione (art.40, comma 2bis della L.R. 34/92 e ss.mm.ii);
- ed inoltre, la pubblicazione in applicazione dell'art. 39 del D.Lgs. n. 33/2013 ai fini della trasparenza dell'attività di pianificazione e governo del territorio della pubblica amministrazione e dell'acquisi-zione dell'efficacia degli atti stessi;

7. Di attestare in relazione al presente provvedimento che sono assenti ipotesi di conflitto di interessi in capo al sottoscritto ai sensi dell'art.6 bis L.241/90, art.1 comma 9 lettera e) L.190/2012, dell'art.6 del D.P.R. 62/2013;

8. Di dichiarare il presente atto immediatamente eseguibile, ai sensi dell'art.134, comma 4, del D.Lvo 267 del 18.08.2000 e ss.mm.ii. e del codice di comportamento comunale;

Comune di Spinetoli

Declassificazione Sdemanializzazione e successiva permuta aree per avvenuta modifica del tracciato di porzione della strada comunale denominata Via Fante di Sotto. -Ditta Cappare' Emma-DCC n. 41/ 1995- Determina a contrarre

L'anno duemilaventitre addì quattro del mese di maggio, il Responsabile dell'Area Tecnica Massacci Valentina

……..……..Omissis…….……..……..

D E T E R M I N A

1. di approvare la parte narrativa del presente provvedimento che deve, qui di seguito, intendersi interamente richiamata a costituire parte integrante e sostanziale del presente atto;

2. di procedere, in esecuzione della DCC 41/1995 e DGC 83/2008, alla declassificazione, sdemanializzazione e alla successiva permuta, a seguito dello spostamento di un tratto di strada comunale denominato Via Fante di Sotto, con la sig.ra Capparè Emma nata a Offida (AP) il 28-04-1933 ed ivi residente in via F.lli Cervi, 24, cod. fisc. CPPMME33D68G005P, mediante acquisizione in capo al patrimonio disponibile del Comune dell'appezzamento identificato catastalmente al foglio **2** particella **616 e 619** di **mq. 435,00** e la cessione alla signora Capparè degli appezzamenti distinti al foglio **2** particelle **604 e 605** (relitti stradali) per complessivi **mq. 205.00** come da planimetria allegata;

3. di dare atto, ai fini fiscali, che il valore complessivo delle aree è pari a € 5.120,00;

4. di dichiarare che, ai sensi e per gli effetti di cui all'art. 12, comma 1-ter, del D.L. 98/2011 convertito nella legge 111/2011 e s.m.i., la presente permuta

risulta indispensabile e indilazionabile ai fini della gestione del patrimonio comunale e della necessaria manutenzione delle strade comunali;

5. di dare atto che ai sensi dell'art. 3 sesto comma del DPR n. 495/1992 e ss.mm.ii., la presente determinazione, per la parte concernente la declassificazione, avrà effetto dall'inizio del 2° mese successivo a quello di pubblicazione nel Bollettino Ufficiale Telematico della Regione Marche;

6. di confermare che la presente determinazione non comporta alcun impegno di spesa per questa Amministrazione.

7. di dare atto che l'ing. Valentina Massacci, in qualità di Responsabile Incaricato dell'Area Tecnica, ai sensi del T.U.E.L. n. 267/2000, è autorizzata a costituirsi ed intervenire presso lo Studio Notarile designato dai richiedenti, per la stipula dell'atto di permuta in oggetto, facultandola in tale sede a fornire tutte le precisazioni ed integrazioni necessarie alla definizione della pratica, giusto Decreto del Sindaco n. 8 del 17/02/2023;

La presente determinazione, ad eccezione del punto 5, diviene immediatamente esecutiva con l'apposizione del visto di copertura finanziaria da parte del responsabile del servizio di ragioneria.

Comune di Urbino

Estratto Delibera di Consiglio Comunale n. 29 del 27/04/2023. Permuta terreni distinti al catasto al fg. 80 con il map. 630 di prop. pubblica e map. 638 di prop. privata derivanti dai lavori di spostamento della via Ca Sante di cui al progetto approvato con DGC 160 del 23/08/2017.

IL CONSIGLIO COMUNALE

…."omissis"……..

D E L I B E R A

1. di **DARE ATTO** che la premessa costituisce parte integrante e sostanziale del presente atto;

2. di **APPROVARE** la permuta tra il Comune di Urbino e il soggetto privato, cosi come di seguito:
   - Area proprietà privata identificata al Fg. 80 map. 638 superficie 343 mq attuale piano viabile;
   - Area di proprietà del comune di Urbino identificato al catasto al Fg. 80 map. 630 di mq 135, (come meglio rappresentato nell'allegato alla presente Deliberazione);

3. di **PRECISARE** che la permuta avviene a corpo ed alla pari senza alcun conguaglio;

4. di **PRECISARE** altresì che tutte le spese del presente atto saranno a totale carico dell'Amministrazione Comunale;

5. di **DARE MANDATO** alla E.Q. del Settore manutenzione patrimonio e progettazione OO.PP il quale, ai sensi dell'art. 107 comma 3 lettera C) del D. Lgs 267 del 18/8/2000, curerà la predisposizione degli atti amministrativi conseguenti al raggiungimento delle finalità sopra esposte, compresa la firma e sottoscrizione dell'atto di permuta conseguente alla presente delibera, accordandogli la facoltà di inserire negli atti in argomento integrazioni o precisazioni, che si rendessero necessari ed utili a definire in tutti i suoi aspetti l'atto stesso, curando altresì la rettifica di eventuali errori materiali o imprecisioni, fatta salva la sostanza del documento;

6. di **DARE ATTO** che la nuova classificazione ha effetto solo dall'inizio del secondo mese successivo a quello nel quale essa è pubblicata nel Bollettino Ufficiale della Regione Marche e che, dunque, solo a partire dal suddetto giorno la titolarità della strada e delle relative fasce di pertinenza ed impianti di segnaletica, con tutti i diritti, doveri, responsabilità, obblighi, poteri e compiti da esse derivanti e previsti dal Codice della Strada per gli Enti proprietari della strada, passa in capo al Comune di Urbino;

7. di **PUBBLICARE** la presente deliberazione sull'albo on–line dell'Ente;

8. di **PROVVEDERE**, per estratto, alla pubblicazione del presente atto nel Bollettino Ufficiale Regione Marche, ai sensi dell'art. 3, comma 5, del Regolamento di attuazione del Nuovo Codice della Strada approvato con D.P.R. n. 495/1992, e s. m. ed i.;

9. di **PROVVEDERE** alla trasmissione, entro un mese dalla pubblicazione nel BUR Marche, al Ministero delle Infrastrutture e della Mobilità Sostenibili, Direzione generale per le strade e le autostrade, l'alta sorveglianza sulle infrastrutture stradali e la vigilanza sui contratti concessori autostradali, Divisione 6 - Classificazione amministrativa delle strade e controllo della sicurezza dei progetti per gli ambiti di competenza del D.Llgs. n. 35 del 2011, via Nomentana n. 2, 00161 Città Metropolitana di Roma, per la registrazione nell'archivio nazionale delle strade di cui all'art. 226 del Codice, ai sensi dell'art.3, comma 5°, del D.P.R. n. 495/1992;

10. di **DISPORRE** l'aggiornamento del catasto strade comunali;

11. di **PRECISARE** che, in base alla legge n. 15/05 e al Decreto Legislativo n. 104/10 sul procedimento am-

ministrativo, qualunque soggetto ritenga il presente atto amministrativo illegittimo e venga dallo stesso direttamente leso, può proporre ricorso al T.A.R. della Regione Marche al quale è possibile presentare i propri rilievi, in ordine alla legittimità, entro e non oltre 60 giorni dall'ultimo giorno di pubblicazione all'albo pretorio o, in alternativa, entro 120 giorni al Capo dello Stato, ai sensi dell'art. 9 del D.P.R. n. 1199/71;

12. di **DICHIARARE** l'immediata eseguibilità del presente atto ai sensi dell'art 134 comma 4° del D.Lgs 267/2000;

Provincia di Ancona

Determinazione del Dirigente del 09/05/2023 n. 590. Realizzazione di una rotatoria nell'intersezione tra la s.p. n. 2 "Sirolo-Senigallia" al km. 8+390 e la strada comunale via Sbrozzola - Comune di Camerano - pagamento dell'indennita' di esproprio, art.22 e 26 dpr 327/2001 - ditta 1

IL TITOLARE DI ELEVATA QUALIFICAZIONE
DELEGATO DAL DIRIGENTE

…OMISSIS…

DETERMINA

1) di disporre, ai sensi degli art.22 e 26 del DPR 327/2001 e ss.mm.ii, il pagamento diretto dell'indennità di esproprio, accettata dalla proprietà soggetta a procedura espropriativa, inerente i beni immobili interessati dalla realizzazione di una rotatoria nell'intersezione tra la S.P. n.2 "Sirolo-Senigallia" al Km. 8+390 e la Strada Comunale Via Sbrozzola, in Comune di Camerano, relativi alla Ditta come in dettaglio di seguito indicato:

DITTA 1

Rotoloni Laura nata a Roma il 18/01/1969 c.f. RTLLRA69A58H501P proprietà 1/1

Immobili da espropriare:

Comune di Camerano - Catasto terreni; Foglio 11, mapp. 672 mq. 251 (ex mapp. 637);

Indennità di esproprio: €.1.004,00

Ai sensi dell'art.35 DPR327/2001 l'indennità è soggetta, in sede di pagamento, ad una ritenuta di acconto del 20% in quanto l'area espropriata ricade all'interno di zona urbanistica B. L'Ente che corrisponde la somma opera la ritenuta. Con la dichiarazione dei redditi, il contribuente può optare per la tassazione ordinaria, col computo della ritenuta a titolo di acconto.

2) di pubblicare, ai sensi dell'art.26 comma 7 DPR 327/2001, un estratto del presente Atto nel Bollettino Ufficiale della Regione Marche;
3) di subordinare l'esecutività del presente Atto all'avverarsi delle seguenti condizioni, ai sensi dell'art.26 comma 8 DPR327/2001:
   - decorso del termine di trenta giorni dalla sua pubblicazione nel Bollettino Ufficiale della Regione Marche;
   - assenza di opposizioni di terzi;
4) di dare atto, ai sensi dell'art.183 del D.Lgs n.267/2000, che gli importi previsti nel presente atto trovano copertura come indicato nella Determinazione Dirigenziale n.1483 del 22/11/2022, nella voce D05 "acquisizione aree o immobili" del Quadro Economico, al Capitolo 20210050002 impegni n.278/2023 e n.279/2023 (ex imp.1777/2022) e impegno n.164/2023 e di assumere un sub impegno di spesa di €.1.004,00 all'imp.278/2023 del predetto Capitolo a favore della Sig.ra Rotoloni Laura, nata a Roma il 18/01/1969 c.f. RTLLRA69A58H501P;
5) di dare atto, ai sensi dell'art.5 del Legge 241/1990, che la responsabile del procedimento è il Dott. Ing. Alessandra Vallasciani, titolare di elevata qualificazione dell'area 3.1 "Edilizia Scolastica ed Istituzionale, Patrimonio ed Espropri" del Settore III;
6) di pubblicare la presente determinazione all'Albo Pretorio online per 15 giorni consecutivi, ai sensi del combinato disposto degli artt. 124, comma 1, e 134, comma 3, del T.U.E.L.;

Ancona, 09/05/2023

IL TITOLARE DI ELEVATA
QUALIFICAZIONE
DELEGATO DAL DIRIGENTE
VALLASCIANI ALESSANDRA

COMUNICAZIONI DI AVVIO DEI PROCEDIMENTI AMMINISTRATIVI

Regione Marche - Settore Genio Civile Marche Nord

Ordinanza del 08/05/2023 R.D. 11/12/1933 n. 1775 e ss.mm.ii. -- Legge Regione Marche 09/06/2006, n. 5, art. n. 13. Comunicazione dell'avvio del procedimento amministrativo ai sensi della Legge 07.08.1990 n. 241, art.7 relativo alla concessione pluriennale di derivazione d'acqua pubblica da corpo idrico superficiale sponda sinistra Fiume Esino Tratto 2 CI_A Wise: 11.R012_TR02.A ad uso irriguo, ubicata in Comune di Cerreto d'Esi (AN) via Pian di Morro su area distinta al C.T. Foglio 20 mappale 1. Ditta richiedente: Rinaldi Giuseppe (01413340421) con sede legale in via Acquacci n.1 del Comune di Cerreto d'Esi (AN). DR 2222 Classifica: 420.60.30/2019/ITE/1090 _ 420.60.90/2023/GCMN/1953 Siar Dap 510473

LA DIRIGENTE
DEL SETTORE GENIO CIVILE MARCHE NORD
Arch. Lucia Taffetani

RENDE NOTO

La Ditta Rinaldi Giuseppe (01413340421) con sede legale in via Acquacci n.1 del Comune di Cerreto d'Esi (AN), con istanza SIAR DAP n. 510473 protocollo n. 0448884|18/04/2023|R_MARCHE|GRM|ITPC|A|420.60.30/2019/ITE/1090, ha presentato domanda di nuova concessione di derivazione d'acqua pubblica da corpo idrico superficiale sponda sinistra Fiume Esino, da alluvione valliva del Fiume Esino tratto 2 CI_A (Wise: 11.R012_TR02 A) ad uso irriguo ubicata in Comune di Cerreto d'Esi (AN) via Pian di Morro su area distinta al C.T. Foglio 20 mappale 1.
In base alla richiesta, la derivazione prevederà il prelievo tramite n. 1 motopompa aspirante, con portata massima di 1,5 l/s ed un volume annuo totale ipotizzato di mc 826,5, ad uso irriguo.
Ai sensi del R.D. 11.12.1933 n. 1775 e ss.mm.ii. - L.R. 9/6/2006 n. 5 art. 13.

ORDINA

- **l'affissione del presente Avviso per la durata di 30 (trenta) giorni consecutivi a partire dalla prima data utile, all'Albo Pretorio del Comune di Comune di Cerreto d'Esi (AN)**. Nel predetto periodo potranno essere presentate opposizioni ed osservazioni in bollo alla Regione Marche - Settore Genio Civile Marche Nord, ovvero all'Ufficio Comunale presso il quale viene affisso il presente Avviso. **Allo scadere dei 30 giorni, il Comune di Cerreto d'Esi (AN)** dovrà restituire il referto di avvenuta pubblicazione al Settore Genio Civile Marche Nord, unitamente alle eventuali opposizioni o con l'esplicita dichiarazione ***"non sono state presentate opposizioni ed osservazioni"***.
- **La visita locale d'istruttoria** di cui all'art. 8 del R.D. 1775/1933 e all'art. 13 della L.R. 5/2006, ed alla quale potrà intervenire chiunque vi abbia interesse, **é fissata per il giorno 27/06/2023, alle ore 9,30 con ritrovo in via Pian di Morro Comune di Cerreto d'Esi (AN)**.
- **La pubblicazione della presente Ordinanza sul BUR della Regione Marche**, ai sensi della L.R. 5/2006 art. 13, inserendola nel prossimo numero utile.

COMUNICA

che la presente Ordinanza costituisce comunicazione di avvio del procedimento ai sensi della L.241/1990 e s.m.i.. A tale proposito si evidenza che:
- **l'Amministrazione procedente** è la Regione Marche - Settore Genio Civile Marche Nord;
- i**l Responsabile del Procedimento** è il Dott. Alessandro Giacchetta, funzionario del Settore Genio Civile Marche Nord, sede di Ancona, P.O. concessioni e piccole derivazioni (Via Palestro, 19 – Ancona - PEC: regione.marche.geniocivile.an@emarche.it);
- **gli atti progettuali sono depositati** presso la Regione Marche - Settore Genio Civile Marche Nord (Via Palestro, 19 – Ancona);
- **il procedimento deve concludersi** con l'adozione di un provvedimento espresso ai sensi della Legge 241/1990 art. 2, entro il termine di giorni 180 dalla data della presente Ordinanza per il procedimento di rilascio della concessione pluriennale a derivare acqua pubblica, così come stabilito all'art 13 della L.R. 9/6/2006 n. 5, salvo sospensioni o interruzioni dei termini.
- Inutilmente decorsi i suddetti termini di conclusione, **i rimedi esperibili in caso di inerzia** di questa Amministrazione sono quelli indicati all'art. 2, commi 9 bis e 9-ter della L. 241/90 e il soggetto a cui è attributo il potere sostitutivo in caso di inerzia è il Dirigente del Dipartimento Infrastrutture, Territorio e Protezione Civile Dott. Arch. Nardo Goffi PEC regione.marche.servzioterritorio@emarche.it.
- eventuali domande che riguardano derivazioni tecnicamente incompatibili con quella in oggetto sono accettate e dichiarate concorrenti se presentate entro trenta giorni dalla data di pubblicazione della presente Ordinanza sul B.U.R.
- ai sensi dell'art. 10 della L. 241/1990, i partecipanti al procedimento e i soggetti che riterranno di dover intervenire, hanno diritto: a) di prendere visione degli atti del procedimento, salvo i casi esclusione dell'accesso indicati nell'art. 24 della L. 241/1990; b) di presentare memorie scritte e documenti, che l'Amministrazione ha l'obbligo di valutare ove siano pertinenti all'oggetto del

procedimento. Tali comunicazioni dovranno pervenire al Responsabile del Procedimento entro il termine massimo della data fissata per la visita locale d'istruttoria. La Dirigente del Settore Arch. Lucia Taffetani documento informatico firmato digitalmente ai sensi dell'art. n. 21del D.Lgs. n. 82/2005

La Dirigente del Settore
Arch. Lucia Taffetani

Regione Marche - Settore Genio Civile Marche Nord

Ordinanza del 08/05/2023. R.D. 11/12/1933 n. 1775 e ss.mm.ii. -- Legge Regione Marche 09/06/2006, n. 5, art. n. 13. Comunicazione dell'avvio del procedimento amministrativo ai sensi della Legge 07.08.1990 n. 241, art.7 relativo alla concessione pluriennale di derivazione d'acqua pubblica da corpo idrico superficiale sponda destra Torrente Marena Tratto 1 CI_A Wise: 11.R012.116.014_TR01.A ad uso irriguo, ubicata in Comune di Sassoferrato (AN) via Marena su area distinta al C.T. Foglio97 mappale 37/340. Ditta richiedente: Bellucci Andrea (BLLNDR72M05D451P) con sede legale in locatità Marena n.13A del Comune di Sassoferrato (AN). DR 2226 Classifica: 420.60.30/2019/ITE/1090 _ 420.60.90/2023/GCMN/1959 Siar Dap 510520

LA DIRIGENTE
DEL SETTORE GENIO CIVILE MARCHE NORD
Arch. Lucia Taffetani

RENDE NOTO

La Ditta Bellucci Andrea (BLLNDR72M05D451P) con sede legale in locatità Marena n.13A del Comune di Sassoferrato (AN), con istanza SIAR DAP n. 510520 protocollo n. 0471111|18/04/2023|R_MARCHE|GRM|ITPC|A|420.60.30/2019/ITE/1090, ha presentato domanda di nuova concessione pluriennale di derivazione d'acqua pubblica da corpo idrico superficiale sponda destra Torrente Marena Tratto 1 CI_A Wise: 11.R012.116.014_TR01.A ad uso irriguo, ubicata in Comune di Sassoferrato (AN) via Marena su area distinta al C.T. Foglio97 mappale 37/340.
In base alla richiesta, la derivazione prevederà il prelievo tramite n. 1 motopompa aspirante, con portata massima di 0,25 l/s ed un volume annuo totale ipotizzato di mc 144, ad uso irriguo.
Ai sensi del R.D. 11.12.1933 n. 1775 e ss.mm.ii. - L.R. 9/6/2006 n. 5 art. 13.

ORDINA

- **l'affissione del presente Avviso per la durata di 30 (trenta) giorni consecutivi a partire dalla prima data utile, all'Albo Pretorio del Comune di Comune di Sassoferrato (AN)**. Nel predetto periodo potranno essere presentate opposizioni ed osservazioni in bollo alla Regione Marche - Settore Genio Civile Marche Nord, ovvero all'Ufficio Comunale presso il quale viene affisso il presente Avviso. Allo scadere dei 30 giorni, il Comune di Sassoferrato (AN) dovrà restituire il referto di avvenuta pubblicazione al Settore Genio Civile Marche Nord, unitamente alle eventuali opposizioni o con l'esplicita dichiarazione ***"non sono state presentate opposizioni ed osservazioni"***.
- **La visita locale d'istruttoria** di cui all'art. 8 del R.D. 1775/1933 e all'art. 13 della L.R. 5/2006, ed alla quale potrà intervenire chiunque vi abbia interesse, **é fissata per il giorno 27/06/2023, alle ore 11,30 con ritrovo in via Marena del Comune di Sassoferrato (AN).**
- **La pubblicazione della presente Ordinanza sul BUR della Regione Marche**, ai sensi della L.R. 5/2006 art. 13, inserendola nel prossimo numero utile.

COMUNICA

che la presente Ordinanza costituisce comunicazione di avvio del procedimento ai sensi della L.241/1990 e s.m.i.. A tale proposito si evidenza che:
- **l'Amministrazione procedente** è la Regione Marche - Settore Genio Civile Marche Nord;
- i**l Responsabile del Procedimento** è il Dott. Alessandro Giacchetta, funzionario del Settore Genio Civile Marche Nord, sede di Ancona, P.O. concessioni e piccole derivazioni (Via Palestro, 19 – Ancona - PEC: regione.marche.geniocivile.an@emarche.it);
- **gli atti progettuali sono depositati** presso la Regione Marche - Settore Genio Civile Marche Nord (Via Palestro, 19 – Ancona);
- **il procedimento deve concludersi** con l'adozione di un provvedimento espresso ai sensi della Legge 241/1990 art. 2, entro il termine di giorni 180 dalla data della presente Ordinanza per il procedimento di rilascio della concessione pluriennale a derivare acqua pubblica, così come stabilito all'art 13 della L.R. 9/6/2006 n. 5, salvo sospensioni o interruzioni dei termini.
- Inutilmente decorsi i suddetti termini di conclusione, **i rimedi esperibili in caso di inerzia** di questa Amministrazione sono quelli indicati all'art. 2, commi 9 bis e 9-ter della L. 241/90 e il soggetto a cui è attribuito il potere sostitutivo in caso di inerzia è il Dirigente del Dipartimento Infrastrutture, Territorio e Protezione Civile Dott. Arch. Nardo Goffi PEC regione.marche.servzioterritorio@emarche.it.
- eventuali domande che riguardano derivazioni tecnicamente incompatibili con quella in oggetto sono accettate e dichiarate concorrenti se presentate entro trenta giorni dalla data di pubblicazione della presente Ordinanza sul B.U.R.
- ai sensi dell'art. 10 della L. 241/1990, i partecipanti

al procedimento e i soggetti che riterranno di dover intervenire, hanno diritto: a) di prendere visione degli atti del procedimento, salvo i casi esclusione dell'accesso indicati nell'art. 24 della L. 241/1990; b) di presentare memorie scritte e documenti, che l'Amministrazione ha l'obbligo di valutare ove siano pertinenti all'oggetto del procedimento. Tali comunicazioni dovranno pervenire al Responsabile del Procedimento entro il termine massimo della data fissata per la visita locale d'istruttoria. La Dirigente del Settore Arch. Lucia Taffetani documento informatico firmato digitalmente ai sensi dell'art. n. 21del D.Lgs. n. 82/2005

La Dirigente del Settore
Arch. Lucia Taffetani

Regione Marche - Ufficio Speciale per la Ricostruzione

"Realizzazione delle linee elettriche provvisorie di Borgo San Giovanni e Villa Sant'Antonio" nel Comune di Visso (MC) - ID SismAPP 6664, CUP: H61B21004550001 – CIG: Z2F38A359D, ZBE-38A34F0 Occupazione d'urgenza. Integrazione di Avviso Avvio del Procedimento amministrativo.

Si comunica che:

- con Ordinanza Speciale n. 26 del 13/08/2021 e s.m.i. ex articolo 11, comma 2 del decreto-legge 76 del 2020 "Interventi di ricostruzione del Capoluogo del Comune di Visso e frazioni", all'articolo 2, comma 2, lettera b) si individua come opera funzionale indispensabile e propedeutica anche alla ricostruzione privata la realizzazione delle linee elettriche provvisorie di Borgo San Giovanni e Villa Sant'Antonio;

- con Decreto del Dirigente del Settore Attuazione Ordinanze Speciali n. 27 del 02/08/2022 di affidamento diretto per il sopralluogo alla Società per Azioni con socio unico E-distribuzione per l'attuazione degli interventi "Linee elettriche Borgo San Giovanni" e "Linee Elettriche Villa Sant'Antonio" nel Comune di Visso (MC);

- con Decreto del Commissario Straordinario per la Ricostruzione nei territori interessati dal sisma del 24 agosto 2016 n. 69 del 10/02/2022 recante "Ordinanza Speciale n. 26 del 13 agosto 2021 - Liquidazione fondi all'Ufficio Speciale della Ricostruzione della Regione Marche per gli interventi di "Realizzazione delle linee elettriche provvisorie di Borgo San Giovanni e Villa Sant'Antonio" e "Viabilità provvisoria di cantiere, creazione aree di stoccaggio, occupazioni temporanee di suolo privato nel Capoluogo" Comune di Visso. Erogazione anticipazione, pari al 40% importo stimato (€ 1.405.500,00), pari a € 562.200,00", il Commissario Straordinario ha provveduto a trasferire alla contabilità speciale n. 6044 la somma di Euro 562.200,00 di cui 302.600,00 attribuiti all'intervento in oggetto;

- con Ordinanza Speciale n. 26 del 13/08/2021 e s.m.i. ex articolo 11, comma 2 del decreto-legge 76 del 2020 "Interventi di ricostruzione del Capoluogo del Comune di Visso e frazioni" articolo 5, comma 1, l'Ufficio speciale per la ricostruzione della Regione Marche è stato individuato quale soggetto idoneo a svolgere le funzioni di soggetto attuatore;

- con Decreto n. 275 del 27 gennaio 2023 il Direttore del Dipartimento Ufficio Speciale Ricostruzione ha assegnato al Settore Attuazione Ordinanze Speciali le funzioni di Soggetto Attuatore degli interventi competenza dell'Ufficio Speciale per la Ricostruzione e che tra gli adempimenti di Soggetto Attuatore sono inclusi anche i poteri inerenti l'esercizio delle attività d'esproprio, tali per cui lo stesso Settore può identificarsi quale "Autorità Espropriante" ai sensi dell'art. 3, comma 1, lett. b) del D.P.R. n. 327/2001 e s.m.i.;

- i lavori denominati "Realizzazione delle linee elettriche provvisorie di Borgo San Giovanni e Villa Sant'Antonio" rivestono particolare importanza in quanto opere funzionali indispensabili e propedeutiche anche alla ricostruzione privata;

- è necessario procedere all'esecuzione dei lavori in argomento.

Degli elaborati tecnici, le Ditte in indirizzo potranno prenderne visione gratuitamente presso il competente Settore Attuazione Ordinanze Speciali, sito in Via della Cardatura SNC, località Marino del Tronto - 63100 Ascoli Piceno esclusivamente nei giorni di martedì e giovedì, dalle ore 11,00 alle ore 13,00 ed inoltre dalle ore 16,00 alle ore 17,00, oppure potrà chiederne copia al medesimo Settore Attuazione Ordinanze Speciali, previa domanda in carta semplice e corresponsione dei diritti di Segreteria ed inviare eventuali osservazioni entro 30 giorni dalla data di ricevimento della presente.

Si comunica inoltre che Responsabile Unico del Procedimento per l'intervento in oggetto è l'Ing. Alessandro Desantis, mentre il responsabile del procedimento per la procedura di occupazione temporanea è l'Ing. Giuseppe Laureti.

La presente viene inviata ai sensi dell'art. 11 del D.P.R. 8 giugno 2001, n° 327, come avviso di avvio del procedimento amministrativo.

Comune di Visso (MC) *Frazione di Borgo San Giovanni*				
Foglio	**Particella**	**N. Pali**	**mq**	**Ditta proprietaria**
62	156	1	2,50	Troiani Fabio Massimo Nato a Visso il 31.01.1958 CF: TRNFMS58A31M078A


IL DIRIGENTE
Ing. Giuseppe Laureti

REGIONE MARCHE
USR
UFFICIO SPECIALE PER LA RICOSTRUZIONE

Oggetto: "Realizzazione delle linee elettriche provvisorie di Borgo San Giovanni e Villa Sant'Antonio" nel Comune di Visso (MC) - ID SismAPP 6664, CUP: H61B21004550001 – CIG: Z2F38A359D, ZBE38A34F0 Occupazione d'urgenza.

Allegato all'Integrazione di Avviso Avvio del Procedimento amministrativo.

BORGO SAN GIOVANNI Fg. 62

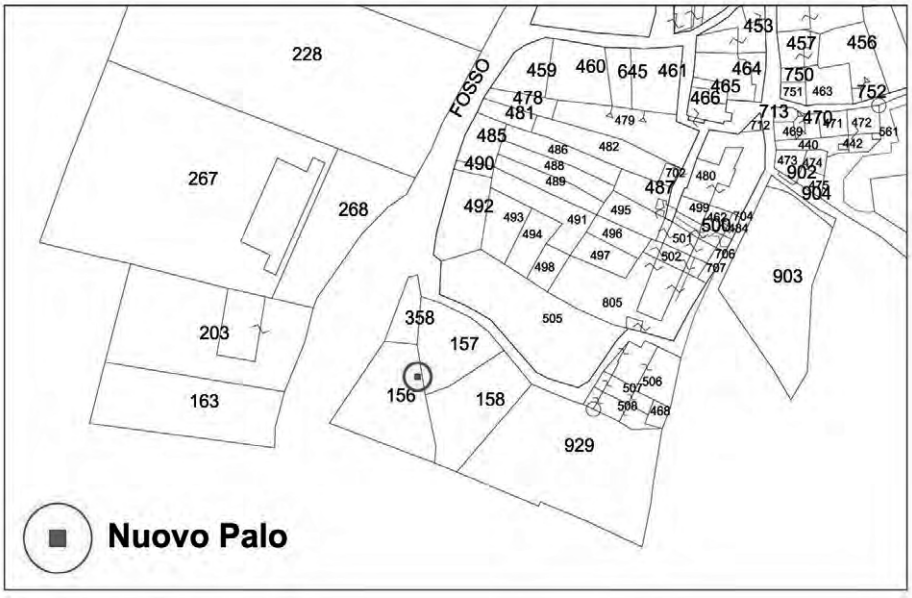

Comune di Visso (MC) *Frazione di Borgo San Giovanni*				
Foglio	**Particella**	**N. Pali**	**mq**	**Ditta proprietaria**
62	156	1	2,50	Troiani Fabio Massimo Nato a Visso il 31.01.1958 CF: TRNFMS58A31M078A

Regione Marche - Ufficio Speciale per la Ricostruzione

"Viabilità provvisoria di cantiere, creazione aree di stoccaggio, occupazioni temporanee di suolo privato nel Capoluogo" nel Comune di Visso (MC) - ID SismAPP 6666, CUP: H61B2 1004560001 – CIG: 9457756327 Occupazione d'urgenza. Avviso Avvio del Procedimento amministrativo.

Si comunica che:

- con Ordinanza Speciale n. 26 del 13/08/2021 e s.m.i. ex articolo 11, comma 2 del decreto-legge 76 del 2020 "Interventi di ricostruzione del Capoluogo del Comune di Visso e frazioni", all'articolo 2, comma 2, lettera d) si individua come opera funzionale indispensabile e propedeutica anche alla ricostruzione privata la realizzazione della "Viabilità provvisoria di cantiere, creazione aree di stoccaggio, occupazioni temporanee di suolo privato nel Capoluogo";

- con Decreto del Commissario Straordinario per la Ricostruzione nei territori interessati dal sisma del 24 agosto 2016 n. 69 del 10/02/2022 recante "Ordinanza Speciale n. 26 del 13 agosto 2021 - Liquidazione fondi all'Ufficio Speciale della Ricostruzione della Regione Marche per gli interventi di "Realizzazione delle linee elettriche provvisorie di Borgo San Giovanni e Villa Sant'Antonio" e "Viabilità provvisoria di cantiere, creazione aree di stoccaggio, occupazioni temporanee di suolo privato nel Capoluogo" Comune di Visso. Erogazione anticipazione, pari al 40% importo stimato (€ 1.405.500,00), pari a € 562.200,00", il Commissario Straordinario ha provveduto a trasferire alla contabilità speciale n. 6044 la somma di Euro 562.200,00 di cui 259.600,00 attribuiti all'intervento in oggetto;

- con Ordinanza Speciale n. 26 del 13/08/2021 e s.m.i. ex articolo 11, comma 2 del decreto-legge 76 del 2020 "Interventi di ricostruzione del Capoluogo del Comune di Visso e frazioni" articolo 5, comma 1, l'Ufficio speciale per la ricostruzione della Regione Marche è stato individuato quale soggetto idoneo a svolgere le funzioni di soggetto attuatore;

- con Decreto n. 275 del 27 gennaio 2023 il Direttore del Dipartimento Ufficio Speciale Ricostruzione ha assegnato al Settore Attuazione Ordinanze Speciali le funzioni di Soggetto Attuatore degli interventi competenza dell'Ufficio Speciale per la Ricostruzione e che tra gli adempimenti di Soggetto Attuatore sono inclusi anche i poteri inerenti l'esercizio delle attività d'esproprio, tali per cui lo stesso Settore può identificarsi quale "Autorità Espropriante" ai sensi dell'art. 3, comma 1, lett. b) del D.P.R. n. 327/2001 e s.m.i.;

- i lavori denominati "Viabilità provvisoria di cantiere, creazione aree di stoccaggio, occupazioni temporanee di suolo privato nel Capoluogo" rivestono particolare importanza in quanto opere funzionali indispensabili e propedeutiche anche alla ricostruzione privata;

- è necessario procedere all'esecuzione dei lavori in argomento.

Degli elaborati tecnici, le Ditte in indirizzo potranno prenderne visione gratuitamente presso il competente Settore Attuazione Ordinanze Speciali, sito in Via della Cardatura SNC, località Marino del Tronto - 63100 Ascoli Piceno esclusivamente nei giorni di martedì e giovedì, dalle ore 11,00 alle ore 13,00 ed inoltre dalle ore 16,00 alle ore 17,00, oppure potrà chiederne copia al medesimo Settore Attuazione Ordinanze Speciali, previa domanda in carta semplice e corresponsione dei diritti di Segreteria ed inviare eventuali osservazioni entro 30 giorni dalla data di ricevimento della presente.

Si comunica inoltre che Responsabile Unico del Procedimento per l'intervento in oggetto è l'Ing. Alessandro Desantis, mentre il responsabile del procedimento per la procedura di occupazione temporanea è l'Ing. Giuseppe Laureti.

La presente viene inviata ai sensi dell'art. 11 del D.P.R. 8 giugno 2001, n° 327, come avviso di avvio del procedimento amministrativo.

SETTORE A				
FOGLIO	**PARTICELLA**	**SUB**	**INTESTATARI**	**SUPERFICIE INTERESSATA (mq)**
54	155		Molinaro Albio Fausto	33,09
	449		Molinaro Albio Fausto	88,13
	453		Cardellini Tiziana	25,93
	248		Cardellini Tiziana – Migliorelli Chiara – Migliorelli Laura – Migliorelli Renzo – Migliorelli Silvia	29,48
	225		Franchi Alessandro	59,30
			Franchi Gianfranco	
			Franchi Grazia Sofia	
	246		Collemassi Maria; Fu Bonifacio – Rinaldi Maddalena	50,00
	224		Morani Alessandro	15,93
	233	4	Iavicoli Federico	54,34
		5	Marinelli Riccardo	
		6	Iavicoli Barbara	
	232	2	Carboni Laura	52,27
		3	Blanchi Mario	
		4	Biocca Lucia	
		5	Passaro Innocenzo	
		6	Cafulli Patrizia – Fantini Antonio	
	231		Piscini Carlo – Piscini Giacomo –	57,21

Il documento è firmato digitalmente ai sensi del D.Lgs. 82/2005 s.m.i. e norme collegate e sostituisce il documento cartaceo e la firma autografa.

REGIONE MARCHE
USR
UFFICIO SPECIALE PER LA RICOSTRUZIONE

			Piscini Maria Luisa	
	230	2	Ferretti Pietro	76,10
		5	Ritaldi Angela Maria – Conte Francesca – Ritaldi Anna Lisa – Ritaldi Luciano – Ritaldi Valentina	
		6	Ferretti Pietro	
	229	1	GIROS S.P.A.	69,47
		2	Antonini Gian Pietro – Antonini Laura	
		3	Cerchia Vieri – Subrizi Paola	
	243	1	Guzzini Gabriela	118,20
		2	Guzzini Gabriela	
	Strada		Comune di Visso	403,63

TOTALE **1133,08**

SETTORE B				
FOGLIO	**PARTICELLA**	**SUB**	**INTESTATARI**	**SUPERFICIE INTERESSATA (mq)**
54	187	2	D'Alia Claudio - D'Alia Silvia	9,47
		3	D'Alia Claudio - D'Alia Silvia	
	188		Ferretti Marta	20,61
	189		Paolucci Arianna - Paolucci Lucia - Paolucci Marco	107,76
	408	1	Bordini Adolfo - Bordini Francesco - Bordini Mara - Bordini Roberta - Bordini Silvia - Fantini Giovanna	13,87
		2	Grandolini Giuliana	
		3	Bordini Adolfo - Bordini Francesco - Bordini Mara - Bordini Roberta - Bordini Silvia - Fantini Giovanna	
		4	Grandolini Giuliana	
	198	6	Montebovi Giovambattista - Montebovi Ines - Montebovi Maria - Montebovi Rina - Montebovi Rosa	61,38
		7	Montebovi Giovambattista - Montebovi Ines - Montebovi Maria - Montebovi Rina - Montebovi Rosa	

Il documento è firmato digitalmente ai sensi del D.Lgs. 82/2005 s.m.i. e norme collegate e sostituisce il documento cartaceo e la firma autografa.

EMAIL: dipartimento.usrmarche@regione.marche.it WEB: www.ricostruzionemarche.it PEC: regione.marche.usr@emarche.it

REGIONE MARCHE
USR
UFFICIO SPECIALE PER LA RICOSTRUZIONE

		8	Montebovi Giovambattista - Montebovi Ines - Montebovi Maria - Montebovi Rina - Montebovi Rosa	
		9	Montebovi Giovambattista - Montebovi Ines - Montebovi Maria - Montebovi Rina - Montebovi Rosa	
		10	Montebovi Giovambattista - Montebovi Ines - Montebovi Maria - Montebovi Rina - Montebovi Rosa	
		11	Montebovi Giovambattista - Montebovi Ines - Montebovi Maria - Montebovi Rina - Montebovi Rosa	
	234		Costantini Lucia - Vagnarelli Elisa	15,11
	235	1	Cappa Antonio	14,47
		2	Cappa Antonio	
	236		Calabro' Giorgio - Calabro' Nicoletta	14,65
	451		Rubeo Patrizia	22,99
	237	1	Rubeo Patrizia	80,06
		2	Rubeo Patrizia	
		3	Palmieri Anna Maria	
		4	Palmieri Anna Maria	
	238	5	Palmieri Anna Maria	18,39
		6	Palmieri Anna Maria	
	Strada		Comune di Visso	12,02
	Strada sec.		Comune di Visso	92,26
			TOTALE	483,04

SETTORE F				
FOGLIO	**PARTICELLA**	**SUB**	**INTESTATARI**	**SUPERFICIE INTERESSATA (mq)**
54	310		Gatti Teresa	8,05
	314		Brandi Giuseppe	115,31
	329		Buzzacconi Carlo Maria - Buzzacconi Anna - Costantini Francesco	373,03

Il documento è firmato digitalmente ai sensi del D.Lgs. 82/2005 s.m.i. e norme collegate e sostituisce il documento cartaceo e la firma autografa.

EMAIL: dipartimento.usrmarche@regione.marche.it WEB: www.ricostruzionemarche.it PEC: regione.marche.usr@emarche.it

REGIONE MARCHE
USR
UFFICIO SPECIALE PER LA RICOSTRUZIONE

	550	2	Bordoni Alessandro	221,68
		3	Bordoni Alessandro	
		4	Bordoni Alessandro	
		5	Franconi Valerio	
	565		Mosciatti Pacifico; Fu Luigi - Bordoni Alessandro	88,95
	566		Mosciatti Pacifico; Fu Luigi - Franconi Valerio	22,14
	Strada		Comune di Visso	93,86

TOTALE	**923,02**

IL DIRIGENTE
Ing. Giuseppe Laureti

Il documento è firmato digitalmente ai sensi del D.Lgs. 82/2005 s.m.i. e norme collegate e sostituisce il documento cartaceo e la firma autografa.

EMAIL: dipartimento.usrmarche@regione.marche.it WEB: www.ricostruzionemarche.it PEC: regione.marche.usr@emarche.it

SETTORE A				
FOGLIO	PARTICELLA	SUB	INTESTATARI	SUPERFICIE INTERESSATA (mq)
54	155		Molinaro Albio Fausto	33,09
	449		Molinaro Albio Fausto	88,13
	453		Cardellini Tiziana	25,93
	248		Cardellini Tiziana – Migliorelli Chiara – Migliorelli Laura – Migliorelli Renzo – Migliorelli Silvia	29,48
	225		Franchi Alessandro	59,30
			Franchi Gianfranco	
			Franchi Grazia Sofia	
	246		Collemassi Maria ; Fu Bonifacio – Rinaldi Maddalena	50,00
	224		Morani Alessandro	15,93
	233	4	Iavicoli Federico	54,34
		5	Marinelli Riccardo	
		6	Iavicoli Barbara	
	232	2	Carboni Laura	52,27
		3	Blanchi Mario	
		4	Biocca Lucia	
		5	Passaro Innocenzo	
		6	Cafulli Patrizia – Fantini Antonio	
	231		Piscini Carlo – Piscini Giacomo – Piscini Maria Luisa	57,21
	230	2	Ferretti Pietro	76,10
		5	Ritaldi Angela Maria – Conte Francesca – Ritaldi Anna Lisa – Ritaldi Luciano – Ritaldi Valentina	
		6	Ferretti Pietro	
	229	1	GIROS S.P.A.	69,47
		2	Antonini Gian Pietro – Antonini Laura	
		3	Cerchia Vieri – Subrizi Paola	
	243	1	Guzzini Gabriela	118,20
		2	Guzzini Gabriela	
	Strada		Comune di Visso	403,63
			TOTALE	1133,08

3WD s.r.l.s.
Via Lionetta, 25
60027 OSIMO (AN)
P. IVA 02739520423

SETTORE B				
FOGLIO	PARTICELLA	SUB	INTESTATARI	SUPERFICIE INTERESSATA (mq)
54	187	2	D'Alia Claudio - D'Alia Silvia	9,47
		3	D'Alia Claudio - D'Alia Silvia	
	188		Ferretti Marta	20,61
	189		Paolucci Arianna - Paolucci Lucia - Paolucci Marco	107,76
	408	1	Bordini Adolfo - Bordini Francesco - Bordini Mara - Bordini Roberta - Bordini Silvia - Fantini Giovanna	13,87
		2	Grandolini Giuliana	
		3	Bordini Adolfo - Bordini Francesco - Bordini Mara - Bordini Roberta - Bordini Silvia - Fantini Giovanna	
		4	Grandolini Giuliana	
	198	6	Montebovi Giovambattista - Montebovi Ines - Montebovi Maria - Montebovi Rina - Montebovi Rosa	61,38
		7	Montebovi Giovambattista - Montebovi Ines - Montebovi Maria - Montebovi Rina - Montebovi Rosa	
		8	Montebovi Giovambattista - Montebovi Ines - Montebovi Maria - Montebovi Rina - Montebovi Rosa	
		9	Montebovi Giovambattista - Montebovi Ines - Montebovi Maria - Montebovi Rina - Montebovi Rosa	
		10	Montebovi Giovambattista - Montebovi Ines - Montebovi Maria - Montebovi Rina - Montebovi Rosa	
		11	Montebovi Giovambattista - Montebovi Ines - Montebovi Maria - Montebovi Rina - Montebovi Rosa	
	234		Costantini Lucia - Vagnarelli Elisa	15,11
	235	1	Cappa Antonio	14,47
		2	Cappa Antonio	
	236		Calabro' Giorgio - Calabro' Nicoletta	14,65
	451		Rubeo Patrizia	22,99
	237	1	Rubeo Patrizia	80,06
		2	Rubeo Patrizia	
		3	Palmieri Anna Maria	
		4	Palmieri Anna Maria	
	238	5	Palmieri Anna Maria	18,39
		6	Palmieri Anna Maria	
	Strada		Comune di Visso	12,02
	Strada sec.		Comune di Visso	92,26
			TOTALE	483,04

3WD s.r.l.s.
Via Lionetta, 25
60027 OSIMO (AN)
P. IVA 02739520423

SETTORE F				
FOGLIO	PARTICELLA	SUB	INTESTATARI	SUPERFICIE INTERESSATA (mq)
54	310		Gatti Teresa	8,05
	314		Brandi Giuseppe	115,31
	329		Buzzacconi Carlo Maria - Buzzacconi Anna - Costantini Francesco	373,03
	550	2	Bordoni Alessandro	221,68
		3	Bordoni Alessandro	
		4	Bordoni Alessandro	
		5	Franconi Valerio	
	565		Mosciatti Pacifico; Fu Luigi - Bordoni Alessandro	88,95
	566		Mosciatti Pacifico; Fu Luigi - Franconi Valerio	22,14
	Strada		Comune di Visso	93,86
			TOTALE	923,02

3WD s.r.l.s.
Via Lionetta, 25
60027 OSIMO (AN)
P. IVA 02739520423

Comune di Macerata

Realizzazione rete di mobilità ciclistica - CIS Area Sisma. Asservimento coattivo per pubblica utilità terreni di proprietà privata interessati dall'intervento. Avviso pubblico sostitutivo di avvio del procedimento ai sensi degli artt. 11 comma 2 e 16 comma 5 d.p.r. 327/01 T.U. in materia di espropriazioni per pubblica utilita' .

(ESTRATTO)

IL DIRIGENTE DELL'UFFICIO ESPROPRI

Premesso che è in corso la progettazione dell'opera in epigrafe indicata che prevede il coinvolgimento di aree private che dovranno essere asservite per ragioni di pubblica utilità;

Accertato che, a seguito di indagini esperite, il numero dei destinatari della procedura di asservimento coattivo per pubblica utilità è superiore a cinquanta (50);

Richiamato il DPR 327/2001 s.m.i. T.U. in materia di espropriazione per pubblica utilità;

INFORMA

Che con il presente avviso - pubblicato in data odierna anche sul BUR Marche - si dà **formale avvio del procedimento** ai proprietari privati di seguito elencati, finalizzato alla apposizione del vincolo preordinato all'esproprio e alla dichiarazione di pubblica utilità dell'opera, prevedente l'asservimento coattivo per pubblica utilità delle aree di proprietà privata interessate dall'intervento, meglio di seguito identificate.

Il testo integrale del presente avviso è pubblicato all'Albo Pretorio online del Comune in pari data e sul sito del Comune.

E' possibile prendere visione del testo integrale del presente avviso, del progetto e relativi allegati collegandosi al sito del Comune di Macerata, alla voce Bandi e Avvisi/ Avvisi, oppure presentandosi presso l'Ufficio per le Espropriazioni del Comune di Macerata, in piaggia della torre 8, secondo piano nei giorni dal lunedi al venerdi dalle ore 9.00 alle ore 13.00, previo appuntamento, contattando i seguenti numeri telefonici: 0733-256401, 0733-256419.

I proprietari e coloro ai quali, pur non essendo proprietari, possa derivare un pregiudizio diretto dall'atto che comporta la pubblica utilità, possono altresì far pervenire al predetto Ufficio per le Espropriazioni, PER POSTA o anche via PEC agli indirizzi in calce indicati, entro il termine perentorio **di trenta (30) giorni - decorrenti dalla data odierna** di pubblicazione - le proprie osservazioni che saranno valutate da questa autorità espropriante ai fini delle definitive determinazioni:

- Servizio Servizi Tecnici – Ufficio per le Espropriazioni- Comune di Macerata – piaggia della torre 8;
- PEC : comune.macerata@legalmail.it

MACERATA 18.05.2023

La Responsabile Ufficio Espropriazioni
Dott.ssa Sabina Pagnanelli

Il Dirigente del Servizio Servizi Tecnici
Ing. Tristano Luchetti

TRATTO FIUME POTENZA-SASSO D'ITALIA-Foglio 25 P.lla 10 GIOCHI MARIA EUGENIA GCHMGN61A64A271O propr.1/3 - GIOCHI PIER ANDREA GCHPND62L16G157H propr.1/3 - GIOCHI PIERFRANCESCO GCHPFR69M06G157I propr.1/3 - **Foglio 25 P.lla 16** GIOCHI MARIA EUGENIA GCHMGN61A64A271O propr.1/3 - GIOCHI PIER ANDREA GCHPND62L16G157H propr.1/3 - GIOCHI PIERFRANCESCO GCHPFR69M06G157I propr.1/3 - **Foglio 25 P.lla 34** GIOCHI MARIA EUGENIA GCHMGN61A64A271O propr.1/3 - GIOCHI PIER ANDREA GCHPND62L16G157H propr.1/3 - GIOCHI PIERFRANCESCO GCHPFR69M06G157I propr.1/3 - **Foglio 29 P.lla 9** CARNEVALI GIOVANNA CRNGNN56P58E783H propr.100/100 - **Foglio 29 P.lla 14** GHERGO GABRIELLA GHRGRL52P59G157X propr.1/6 - MENGONI DANIELA MNGDNL77T54L191W propr.1/6 - MENGONI DANIELE MNGDNL76E07L191T propr.1/6 - MENGONI RITA MNGRTI55A43E783V propr.1/6 - **Foglio 29 P.lla 37** FIECCONI ORIS FCCRSO35T58L366W propr.100/100 - **Foglio 29 P.lla 49** FOGLIA ADRIANA FGLDRN49R64H211X propr.1/1 - **Foglio 29 P.lla 72** CARNEVALI ROSARIA CRNRSR38H44E783N

propr.100/100 - **Foglio 29 P.lla 81** FIECCONI ORIS FCCRSO35T58L366W propr.100/100 - **Foglio 29 P.lla 82** ACQUAROLI ANTONIO CQRNTN67E29E783D propr.3/24 - ACQUAROLI FRANCESCO CQRFNC74P25E783B propr.3/24 - AGNETTI ALESSANDRO GNTLSN45L10E783E propr.2/12 - AGNETTI MARIA CRISTINA GNTMCR50C45E783R propr.2/12 - AGNETTI PALMA MARIA GNTPMM41E62E783X propr.2/12 - MOZZICAFREDDO ANDREA MZZNDR69D21E783Q propr.6/108 - MOZZICAFREDDO GIOVANNI MZZGNN60T17E783G propr.6/108 - MOZZICAFREDDO MAURO MZZMRA74R08E783O propr.6/108 - MOZZICAFREDDO SAVERIO MZZSVR34L10E783I propr.9/108 - **Foglio 29 P.lla 102** CARNEVALI ROSARIA CRNRSR38H44E783N propr.100/100 - **Foglio 29 P.lla 142** MENGONI MARISA MNGMRS53M42E783H propr.100/100 - **Foglio 29 P.lla 143** ACQUAROLI ANTONIO CQRNTN67E29E783D propr.3/24 - ACQUAROLI FRANCESCO CQRFNC74P25E783B propr.3/24 - AGNETTI ALESSANDRO GNTLSN45L10E783E propr.2/12 - AGNETTI MARIA CRISTINA GNTMCR50C45E783R propr.2/12 - AGNETTI PALMA MARIA GNTPMM41E62E783X propr.2/12 - MOZZICAFREDDO ANDREA MZZNDR69D21E783Q propr.6/108 - MOZZICAFREDDO GIOVANNI MZZGNN60T17E783G propr.6/108 - MOZZICAFREDDO MAURO MZZMRA74R08E783O propr.6/108 - MOZZICAFREDDO SAVERIO MZZSVR34L10E783I propr.9/108 - **Foglio 29 P.lla 408** FOGLIA ADRIANA FGLDRN49R64H211X propr.1/1 - FOGLIA VITTORIO FGLVTR15R04F567I usufrutto - **Foglio 29 P.lla 598** DEMANIO DELLO STATO - DEMANIO DELLO STATO - **Foglio 29 P.lla 858** CARNEVALI GIOVANNA CRNGNN56P58E783H propr.100/100 - **Foglio 29 P.lla 860** ACQUAROLI ANTONIO CQRNTN67E29E783D propr.3/24 - ACQUAROLI FRANCESCO CQRFNC74P25E783B propr.3/24 - AGNETTI ALESSANDRO GNTLSN45L10E783E propr.2/12 - AGNETTI MARIA CRISTINA GNTMCR50C45E783R propr.2/12 - AGNETTI PALMA MARIA GNTPMM41E62E783X propr.2/12 - MOZZICAFREDDO ANDREA MZZNDR69D21E783Q propr.6/108 - MOZZICAFREDDO GIOVANNI MZZGNN60T17E783G propr.6/108 - MOZZICAFREDDO MAURO MZZMRA74R08E783O propr.6/108 - MOZZICAFREDDO SAVERIO MZZSVR34L10E783I propr.9/108 - **Foglio 29 P.lla 863** ACQUAROLI ANTONIO CQRNTN67E29E783D propr.3/24 - ACQUAROLI FRANCESCO CQRFNC74P25E783B propr.3/24 - AGNETTI ALESSANDRO GNTLSN45L10E783E propr.2/12 - AGNETTI MARIA CRISTINA GNTMCR50C45E783R propr.2/12 - AGNETTI PALMA MARIA GNTPMM41E62E783X propr.2/12 - MOZZICAFREDDO ANDREA MZZNDR69D21E783Q propr.6/108 - MOZZICAFREDDO GIOVANNI MZZGNN60T17E783G propr.6/108 - MOZZICAFREDDO MAURO MZZMRA74R08E783O propr.6/108 - MOZZICAFREDDO SAVERIO MZZSVR34L10E783I propr.9/108 - **Foglio 29 P.lla 864** CARNEVALI GIOVANNA CRNGNN56P58E783H propr.100/100 - **Foglio 29 P.lla ND** DEMANIO DELLO STATO - **Foglio 43 P.lla 7** ENTE NAZIONALE PER ENERGIA ELETTRICA propr.1000/1000 - **Foglio 43 P.lla 26** MENICHELLI ADELIO MNCDLA59E12E783M propr.1/2 - PICCHIO ALESSANDRA PCCLSN35H67E783E propr.1/2 - **Foglio 43 P.lla 172** GIUSTOZZI CARLO GSTCRL46S08E783U propr.1/2 - LOMBI ROSALBA LMBRLB57C53F567M - **Foglio 43 P.lla 175** GIUSTOZZI CARLO GSTCRL46S08E783U propr.1/2 - LOMBI ROSALBA LMBRLB57C53F567M - **Foglio 43 P.lla 176** LUCA ARNALDO LCURLD62E29F454T propr.100/100 - **Foglio 43 P.lla 177** SOCIETA' AGRICOLA FORESTALE MORICA SRL 01345240434 - **Foglio 43 P.lla 179** SOCIETA' AGRICOLA FORESTALE MORICA SRL 01345240434 - **Foglio 43 P.lla 204** GIUSTOZZI CARLO GSTCRL46S08E783U propr.1/2 - LOMBI ROSALBA LMBRLB57C53F567M - **Foglio 43 P.lla 227** GEO COSTRUZIONI SRL 1557700430 - **Foglio 43 P.lla 232** PETTINARI SEVERINA PTTSRN40D52E783H propr.100/100 - **Foglio 43 P.lla ND** DEMANIO DELLO STATO - **Foglio 54 P.lla 14** FRATICELLI MARIANO FRTMRN47D27E783Z propr.1/2 - GREGORI ESTER GRGSTR54B46G157E propr.1/2 - **Foglio 54 P.lla 308** EMILIOZZI LAVINIO MLZLVN57B18E783G propr.1/1 - **Foglio 54 P.lla 310** RICOTTA GIUSEPPE RCTGPP36C23F567M propr.1/4 - RICOTTA MAURO RCTMRA71A30E783Z propr.2/4 - TARTABINI MARIA TRTMRA42E64L501U propr.1/4 - **Foglio 54 P.lla 355** EMILIOZZI ERMANO MLZRMN60S07E783Y propr.1/1 - **Foglio 54 P.lla 356** DEMANIO DELLA REGIONE MARCHE 80008630420 - **Foglio 54 P.lla 357** DEMANIO DELLA REGIONE MARCHE 80008630420 - **Foglio 54 P.lla 358** EMILIOZZI ERMANO MLZRMN60S07E783Y propr.1/1 - **Foglio 63 P.lla 58** AGRO_MONTALBANO_SOCIETA'_AGRICOLA_SEMPLICE 02015350438 - **Foglio 63 P.lla 97** AGRO MONTALBANO SOCIETA' AGRICOLA SEMPLICE 02015350438 - **Foglio 75 P.lla 31** BRANCIA D'APRICENA CARMELA BRNCML10S59F839Y propr.483/5152 - BRANCIA D'APRICENA CAROLINA BRNCLN00B49H501Y propr.17188/90000 - BRANCIA D'APRICENA LUCREZIA BRNLRZ02T61H501U

propr.17188/90000 - BRANCIA D'APRICENA MARCO ANTONIO BRNMCN98S07H501P propr.17188/90000 - CAPPELLA MARIA ROSARIA CPPMRS48C63F839O propr.1932/5152 - GREGNI IMMACOLATA GRGMCL63E71H501Z propr.8594/3000 - LIGNOLA FRANCESCO LGNFNC45P22F839Z propr.483/5152 - **TRATTO FOSSO RICCI-COLLEVARIO-Foglio 78 P.lla 18** PROVINCIA DI MACERATA 80001250432 - **Foglio 78 P.lla 31** PROVINCIA DI MACERATA 80001250432 - **Foglio 78 P.lla 32** PROVINCIA DI MACERATA 80001250432 - **Foglio 78 P.lla 44** PROVINCIA DI MACERATA 80001250432 - **Foglio 78 P.lla 59** D'AMEN DANTE DMNDNT18E27F626Y propr.100/100 - eredi D'AMEN GIORDANO DMNGDN43D24F626C propr.1/2 - **Foglio 78 P.lla 61** PROVINCIA DI MACERATA 80001250432 - **Foglio 78 P.lla 71** D'AMEN DANTE DMNDNT18E27F626Y propr.100/100 - eredi D'AMEN GIORDANO DMNGDN43D24F626C propr.1/2 - **Foglio 84 P.lla 2** PERRI GIACOMO MARIA PRRGMM47L23E783Z propr.100/100 - **Foglio 84 P.lla 3** PERRI GIACOMO MARIA PRRGMM47L23E783Z propr.100/100 - **Foglio 84 P.lla 4** PERRI GIACOMO MARIA PRRGMM47L23E783Z propr.100/100 - **Foglio 84 P.lla 14** MENICHELLI BEATRICE MNCBRC70P59E783Z propr.1/6 - MENICHELLI FABIO MNCFBA74H12E783R propr.1/6 - TRILLINI ERMELINDA TRLRLN50R61F522R propr.4/6 - **Foglio 84 P.lla 32** FABBRIZI CARLA FBBCRL60C59E783N propr.2/27 - SCODANIBBIO FRANCESCA SCDFNC92R55E783D propr.4/54;3/54 - SCODANIBBIO JONATHAN SCDJTH84M31L366E propr.4/54;3/54 - SCODANIBBIO ROLANDO SCDRND55S11E783Y propr.2/9;3/27 - SCODANIBBIO UGO SCDGUO64S07E783L propr.1/3 - **Foglio 84 P.lla 33** eredi SPINOLA GIUSEPPE SPNGPP27A16B562V usufrutto 1/2 - MOLINARI VELIA MLNVLE34E42I156F usufrutto 1/2 - SPINOLA SILVANO SPNSVN61D09B474C nuda proprietà 1/2 - **Foglio 84 P.lla 43** FABBRIZI CARLA FBBCRL60C59E783N propr.2/27 - SCODANIBBIO FRANCESCA SCDFNC92R55E783D propr.4/54;3/54 - SCODANIBBIO JONATHAN SCDJTH84M31L366E propr.4/54;3/54 - SCODANIBBIO ROLANDO SCDRND55S11E783Y propr.2/9;3/27 - SCODANIBBIO UGO SCDGUO64S07E783L propr.1/3 - **Foglio 84 P.lla 58** SENSINI VINCENZO SNSVCN59R16L366F propr.100/100 - **Foglio 86 P.lla 27** COPPARI ROBERTO CPPRRT68H18E340N propr.1/1 - **Foglio 87 P.lla 8** PIERUCCI STEFANO PRCSFN61L03E783C propr.100/100 - **Foglio 87 P.lla 38** BONFIGLI LUCIANO BNFLCN71P21E783K - **Foglio 87 P.lla 59** BONFIGLI LUCIANO BNFLCN71P21E783K - **Foglio 87 P.lla 62** CALCAGNI FRANCESCO CLCFNC64R04E783 propr.2/9 - CALCAGNI MARIA CLCMRA56A52E783D propr.2/9 - CALCAGNI ROBERTO CLCRRT60T22E783H propr.2/9 - EVANGELISTI ADA VNGDAA33D43E783C propr.3/9 - **Foglio 87 P.lla 63** PIERUCCI STEFANO PRCSFN61L03E783C propr.100/100 - **Foglio 87 P.lla 147** BONFIGLI LUIGI BNFLGU35R04F454Z usufrutto 1000/1000 - BONFIGLI VALENTINO BNFVNT65T12E783G nuda proprietà - **Foglio 87 P.lla 148** BONFIGLI ALBERTO BNFLRT63R31E783Z nuda proprietà 1/2 - BONFIGLI LUIGI usufrutto 1000/1000 - TARTABINI ALFREDA TRTLRD64T71E783N nuda proprietà 1/2 - **Foglio 87 P.lla 214** SANTECCHIA ELIO SNTLEI61H27E783 propr.100/100 - **Foglio 87 P.lla 215** SANTECCHIA DANIELE SNTDNL85H03L366E propr.100/100 - **Foglio 91 P.lla 87** PIANCATELLI ARNALDO PNCRLD52A01E783T propr.2/6 - PIANCATELLI ENZO PNCNZE58E29E783U propr.1/6 - PIANCATELLI NAZZARENO PNCNRN53R06E783A propr.2/6 - TIBURZI RITA TBRRTI35L67C886P propr.1/6 - **Foglio 92 P.lla 11** BONFIGLI LEONARDO BNFLRD98M21A271F propr.100/100 - **Foglio 92 P.lla 12** GIORGETTI FLORIANA GRGFRN61S51E783M propr.100/100 - **Foglio 92 P.lla 17** COPPARI MARIO CPPMRA39L22F567H usufrutto 1/1 - COPPARI ROBERTO CPPRRT68H18E340N nuda proprietà 1/1 - **Foglio 92 P.lla 22** BISCONTI MARIA VITTORIA BSCMVT37B52G797H usufrutto 3/6 - COPPARI MARIO CPPMRA39L22F567H usufrutto 3/6 - COPPARI ROBERTO CPPRRT68H18E340N nuda proprietà 1/1 - **Foglio 92 P.lla 27** GIORGETTI FLORIANA GRGFRN61S51E783M propr.100/100 - **Foglio 92 P.lla 32** GIORGETTI ADELMO GRGDLM31A12E783N propr.100/100 - **Foglio 92 P.lla 38** BISCONTI MARIA VITTORIA BSCMVT37B52G797H usufrutto 3/6 - COPPARI MARIO CPPMRA39L22F567H usufrutto 3/6 - COPPARI ROBERTO CPPRRT68H18E340N nuda proprietà 1/1 - **Foglio 92 P.lla 44** COPPARI MARIO CPPMRA39L22F567H usufrutto - COPPARI ROBERTO CPPRRT68H18E340N nuda proprietà 1/1 - **Foglio 92 P.lla 99** COPPARI ROBERTO CPPRRT68H18E340N propr.100/100 - **Foglio 93 P.lla 18** CALCAGNI FRANCESCO CLCFNC64R04E783Q propr.2/9 - CALCAGNI MARIA CLCMRA56A52E783D propr.2/9 - CALCAGNI ROBERTO CLCRRT60T22E783H propr.2/9 - EVANGELISTI ADA VNGDAA33D43E783C propr.2/9 - **Foglio 93 P.lla 682** DEZI BRUNO DZEBRN40E18E783H propr.3/36 - DEZI ROBERTO DZERRT65P27E783H propr.3/36 - eredi SDRUBOLINI GIUSEPPA SDRGPP23A71E783V propr.12/36 - MARANGONI CLARA MRNCLR35C52E783L

propr.4/36 - MARANGONI ISABELLA MRNSLL31P64E783U propr.4/36 - MARANGONI MARIA MRNMRA50D69E783C propr.6/36 - MARANGONI MARIELLA MRNMLL63L52E783U propr.6/36 - MARANGONI MIRELLA MRNMLL66T54E783L propr.6/36 - PIETRANGELI LUISA PTRLSU58E53H501F propr.4/36 - **Foglio 102 P.lla 17** VIRGILI FRANCESCO VRGFNC60H25E783W propr.100/100 - **Foglio 102 P.lla 19** GRAN MAGISTERO DEL SOVRANO ORDINE DI MALTA IN ROMA - **Foglio 102 P.lla 20** GRAN MAGISTERO DEL SOVRANO ORDINE DI MALTA IN ROMA - **Foglio 102 P.lla 32** VIRGILI FRANCESCO VRGFNC60H25E783W propr.1/1 - **Foglio 102 P.lla 47** GRAN MAGISTERO DEL SOVRANO ORDINE DI MALTA IN ROMA - **Foglio 102 P.lla 48** GRAN MAGISTERO DEL SOVRANO ORDINE DI MALTA IN ROMA - **Foglio 102 P.lla 113** VIRGILI CLAUDIA VRGCLD63H43E783D propr.100/100 - **Foglio 102 P.lla 119** VIRGILI CLAUDIA VRGCLD63H43E783D propr.100/100 - **Foglio 102 P.lla 132** VIRGILI FRANCESCO VRGFNC60H25E783W propr.1/1 - **TRATTO SFORZACOSTA-CHIENTI-Foglio 98 P.lla 186** SERINI BRUNO SRNBRN31D30E783W - **Foglio 98 P.lla 271** CAPONI MARIACAROLINA CPNMCR88R42E783Y - **Foglio 98 P.lla 643** FALAPPA MARIO FLPMRA58T30D597Y - **Foglio 98 P.lla 756** FALAPPA MARIO FLPMRA58T30D597Y - **Foglio 98 P.lla 810** SALVUCCI GABRIELLA SLVGRL56A70L501G - **Foglio 98 P.lla 811** MONTEVERDE MICHELA MNTMHL75A50E783U - **Foglio 98 P.lla 824** MARINOZZI MARIA MRNMRA49L54D042U propr.1/2 - PIZZICHINI BRUNO PZZBRN50B28E783N propr.1/2 - **Foglio 98 P.lla 825** RUOTOLO ANTONIO RTLNTN42P25I233T propr.1/2 - SIANO ANNA SNINNA48R55H703V propr.1/2 - **Foglio 98 P.lla 827** CASTRILLON YASMINA DEL SOCORRO CSTYMN79M50Z604J propr.1/2 - SGAIGLIA MASSIMILIANO SGGMSM76E06I156O propr.1/2 - **Foglio 98 P.lla 829** BELLEGGIA MAURO BLLMRA62M02E783H - **Foglio 98 P.lla 830** BELLEGGIA MAURO BLLMRA62M02E783H - **Foglio 98 P.lla 833** AZIENDA AGRICOLA CARRARECCIA S.R.L. con sede in MACERATA (MC) 01462400431 - **Foglio 98 P.lla 834** AZIENDA AGRICOLA CARRARECCIA S.R.L. con sede in MACERATA (MC) 01462400431 - **Foglio 98 P.lla 845** PIERGIACOMI GIORGIO PRGGRG51R16E783Z - **Foglio 98 P.lla 852** MANCINI IVANA MNCVNI53S55L191V propr.1/2 - ROMAGNOLI LUCIANO RMGLCN48C01L191C propr.1/2 - **Foglio 98 P.lla 854** PIERGIACOMI GIORGIO PRGGRG51R16E783Z - **Foglio 98 P.lla 855** MANCINI IVANA MNCVNI53S55L191V propr.1/2 - ROMAGNOLI LUCIANO RMGLCN48C01L191C propr.1/2 - **Foglio 98 P.lla 861** MANCINI IVANA MNCVNI53S55L191V propr.1/2 - ROMAGNOLI LUCIANO RMGLCN48C01L191C propr.1/2 - **Foglio 98 P.lla 869** AZIENDA USL 9 con sede in MACERATA (MC) 01217980430 - **Foglio 98 P.lla 870** CASTRILLON YASMINA DEL SOCORRO CSTYMN79M50Z604J propr.1/2 - SGAIGLIA MASSIMILIANO SGGMSM76E06I156O propr.1/2 - **Foglio 98 P.lla 875** CUTINI MARIA CTNMRA45D65E228E propr.1/2 - MARCONI SESTO MRCSST49B15E783B propr.1/2 - **Foglio 98 P.lla 876** SERVI AURORA SRVRRA45E63L191Q propr.1/2 - TROTTA EGIDIO TRTGDE51D26I072R propr.1/2 - **Foglio 98 P.lla 879** ANTINORI MARINO NTNMRN56D23E783H propr.1/2 - DEL MONTE DANIELA DLMDNL62E67E783Z propr.1/2 - **Foglio 98 P.lla 880** DEL MONTE DANIELA DLMDNL62E67E783Z nuda proprietà 1/2 - DEL MONTE FABIOLA DLMFBL66M63E783K - SALVUCCI GINA SLVGNI38S49E783Z usufrutto 1/1 - **Foglio 98 P.lla 886** GIACCHETTA GERARDA GCCGRD54C49D643L propr.1/2 - RUSSO ANTONIO RSSNTN49H13G131A propr.1/2 - **Foglio 98 P.lla 887** GASPERINI VINCENZO GSPVCN48A01B388Y - **Foglio 98 P.lla 888** ANDREOZZI MASSIMO NDRMSM69R05E783S propr.1/2 - **Foglio 98 P.lla 889** ANDREOZZI DEBORA NDRDBR77E50E783W - **Foglio 98 P.lla 890** BELLEGGIA MAURO BLLMRA62M02E783H - **Foglio 98 P.lla 891** BELLEGGIA MAURO BLLMRA62M02E783H - **Foglio 98 P.lla 1156** CALISTRO LUDOVICO CLSLVC14R15E783J - **Foglio 98 P.lla 1157** CALISTRO LUDOVICO CLSLVC14R15E783J - **Foglio 98 P.lla ND** DEMANIO DELLO STATO - **Foglio 103 P.lla 17** RETE FERROVIARIA ITALIANA SOCIETA' PER AZIONI 1585570581 - **Foglio 104 P.lla 44** SMIA-S.P.A. con sede in ROMA (RM) 01299870582 - **Foglio 104 P.lla 46** SMIA-S.P.A. con sede in ROMA (RM) 01299870582 - **Foglio 106 P.lla 39** PASQUALI NAZZARENA PSQNZR40R50C770M propr.1/1 - **Foglio 106 P.lla 51** PASQUALI NAZZARENA PSQNZR40R50C770M propr.1/1 - **Foglio 106 P.lla 65** PASQUALI NAZZARENA PSQNZR40R50C770M propr.1/1 - **Foglio 106 P.lla 66** PASQUALI NAZZARENA PSQNZR40R50C770M propr.1/1 - **Foglio 107 P.lla 62** TESTA LUCA TSTLCU77B06B474R propr.100/100 - **Foglio 107 P.lla 63** TESTA LUCA TSTLCU77B06B474R propr.100/100 - **Foglio 107 P.lla 66** AGRI FOGLIA SOCIETA' AGRICOLA S.R.L. con sede in MACERATA (MC) 01643820432 - **Foglio 107 P.lla 94** AGRI FOGLIA SOCIETA' AGRICOLA S.R.L. con sede in MACERATA (MC) 01643820432 - **Foglio 107 P.lla 111** GENTILI BRUNA GNTBRN29R50L191I

propr.100/100 - **Foglio 107 P.lla 126** TARTABINI LINA TRTLNI44D49F567O propr.1/2 - TOMBESI LAURO TMBLRA37L29E783S propr.1/2 - **Foglio 107 P.lla 138** TOMBESI ALESSIA TMBLSS89T42E783Y propr.2/24 - TOMBESI ELIA TMBLEI36H47E783L propr.1/4 - TOMBESI LAURA TMBLRA40R43E783F propr.1/4 - TOMBESI LUCIA TMBLCU93H43E783U propr.2/24 - TOMBESI MARIA PIA TMBMRP43P43E783T propr.1/4 - ZACCHINI FABRIZIA ZCCFRZ58S44L501I propr.1/12 - **Foglio 107 P.lla 151** MONACHESI ROSELLA MNCRLL53B66E783L propr.1/2 - TOMBESI ADRIANO TMBDRN44R15E783R (propr.da verificare) - **Foglio 107 P.lla 152** TOMBESI VALERIO TMBVLR43D11E783U propr.100/100 - **Foglio 107 P.lla 153** MONACHESI ROSELLA MNCRLL53B66E783L propr.1/2 - TOMBESI ADRIANO TMBDRN44R15E783R (propr.da verificare) - **Foglio 109 P.lla 36** BARTOLACCI ANNALINA BRTNLN32E51F621C propr.1/2 - SERINI MAURIZIO SRNMRZ57A09E783Q propr.1/2 - **Foglio 109 P.lla 39** SERINI MAURIZIO SRNMRZ57A09E783Q - **Foglio 109 P.lla 47** ANGELELLI MARIELLA NGLMLL69L63E783E propr.1/3 - ANGELELLI ULDERICO NGLLRC66A01E783F propr.1/3 - LORENZETTI ADRIANA LRNDRN42E56E783L propr.1/3 - **Foglio 109 P.lla 65** BRASCA LORIS BRSLRS74M06E783A propr.1/2 - BRASCA ROBERTO BRSRRT66M29E783P propr.1/2 - **Foglio 109 P.lla 71** SERINI STEFANIA SRNSFN78A52E783J - **Foglio 109 P.lla 102** SERINI BRUNO SRNBRN31D30E783W - **Foglio 109 P.lla 106** BARTOLACCI ANNALINA BRTNLN32E51F621C propr.1/2 - SERINI MAURIZIO SRNMRZ57A09E783Q propr.1/2 - **Foglio 109 P.lla 239** SERINI STEFANIA SRNSFN78A52E783J - **Foglio 109 P.lla 243** SERINI PAOLO SRNPLA67T20E783N propr.1/2 - SERINI STEFANIA SRNSFN78A52E783J propr.1/2 - **Foglio 110 P.lla 27** SPRECA RENZO SPRRNZ51S16D042W - **Foglio 110 P.lla 32** PAPA NICOLA SRL con sede in MACERATA (MC) 01672230438 propr.1/1 - **Foglio 110 P.lla 82** PAPA NICOLA SRL con sede in MACERATA (MC) 01672230438 - **Foglio 110 P.lla 83** GENTILI BRUNA GNTBRN29R50L191I propr.100/100 - **Foglio 110 P.lla 86** GENTILI BRUNA GNTBRN29R50L191I propr.100/100 - **Foglio 110 P.lla 89** GENTILI BRUNA GNTBRN29R50L191I propr.100/100 - **Foglio 110 P.lla 112** PAPA PRIMO PPAPRM38R13L191B - **Foglio 110 P.lla 116** PAPA PRIMO PPAPRM38R13L191B - **Foglio 110 P.lla 206** SPRECA RENZO SPRRNZ51S16D042W - **Foglio 110 P.lla 211** SPRECA STEFANO SPRSFN57A01D042J - **Foglio 110 P.lla 212** SPRECA RENZO SPRRNZ51S16D042W - **Foglio 110 P.lla 213** SPRECA SERAFINO SPRSFN38M17F621W - **Foglio 110 P.lla 215** SPRECA SERAFINO SPRSFN38M17F621W - **Foglio 110 P.lla 235** SPRECA RENZO SPRRNZ51S16D042W propr.1/3 - SPRECA SERAFINO SPRSFN38M17F621W propr.1/3 - SPRECA STEFANO SPRSFN57A01D042J propr.1/3 - **Foglio 110 P.lla 236** SPRECA SERAFINO SPRSFN38M17F621W - **Foglio 110 P.lla 248** FLAMINI GIANFRANCO FLMGFR49T06E783F - **Foglio 110 P.lla 249** FLAMINI GIANCARLO FLMGCR53H14E783T usufrutto - FLAMINI MAURO FLMMRA80R11E783W nuda proprietà 1/2 - FLAMINI SILVIA FLMSLV82E53E783H nuda proprietà 1/2 - **Foglio 110 P.lla ND** DEMANIO DELLO STATO - **Foglio 112 P.lla 2** MOGETTA CLAUDIO MGTCLD51B09E783O propr.2/18 - MOGETTA FLORIANA MGTFRN56D49E783V propr.2/18 - MOGETTA GIULIANA MGTGLN64D42E783C propr.3/18 - MOGETTA ORNELLA MGTRLL58D43E783P propr.3/18 - MOGETTA SANDRO MGTSDR65E31E783S propr.2/18 - PIZZICHINI MARIA PZZMRA33D46E783N propr.3/18 - PIZZICHINI TERESA PZZTRS30B57E783F propr.3/18 - **Foglio 112 P.lla 8** MOGETTA CLAUDIO MGTCLD51B09E783O propr.2/18 - MOGETTA FLORIANA MGTFRN56D49E783V propr.2/18 - MOGETTA GIULIANA MGTGLN64D42E783C propr.3/18 - MOGETTA ORNELLA MGTRLL58D43E783P propr.3/18 - MOGETTA SANDRO MGTSDR65E31E783S propr.2/18 - PIZZICHINI MARIA PZZMRA33D46E783N propr.3/18 - PIZZICHINI TERESA PZZTRS30B57E783F propr.3/18 - **Foglio 112 P.lla 32** COSTA FLAMINIA CSTFMN66L42H501X propr.1/3 - COSTA LIVIA CSTLVI67L46H501B propr.1/3 - COSTA SABINA CSTSBN65C41H501N propr.1/3 - **Foglio 112 P.lla 50** COSTA FLAMINIA CSTFMN66L42H501X propr.1/3 - COSTA LIVIA CSTLVI67L46H501B propr.1/3 - COSTA SABINA CSTSBN65C41H501N propr.1/3 - **Foglio 112 P.lla 362** MOGETTA GIOVANNA MGTGNN57A48E783B - **Foglio 112 P.lla 453** COSTA FLAMINIA CSTFMN66L42H501X propr.1/3 - COSTA LIVIA CSTLVI67L46H501B propr.1/3 - COSTA SABINA CSTSBN65C41H501N propr.1/3 - **Foglio 113 P.lla 1** RETE FERROVIARIA ITALIANA SOCIETA' PER AZIONI 1585570581 - **Foglio 113 P.lla 2** RETE FERROVIARIA ITALIANA SOCIETA' PER AZIONI 1585570581 - **Foglio 113 P.lla 57** SOCIETA' AGRICOLA FORESTALE MORICA SRL con sede in CORRIDONIA (MC) 01345240434 - **Foglio 113 P.lla 75** SOCIETA' AGRICOLA FORESTALE MORICA SRL con sede in CORRIDONIA (MC) 01345240434 - **Foglio 113 P.lla 92** SOCIETA' AGRICOLA FORESTALE MORICA SRL con sede in CORRIDONIA

(MC) 01345240434 - **Foglio 113 P.lla 93** SOCIETA' AGRICOLA FORESTALE MORICA SRL con sede in CORRIDONIA (MC) 01345240434 - **TRATTO TRODICA**-**Foglio 32 P.lla 58** VAL.SERAZU S.N.C. DI PETTOROSSI DANTE E C. con sede in MACERATA (MC) 01435300437 - **Foglio 32 P.lla 81** LORELLA ANGELAMARIA LRLNLM36S65F205R usufrutto 500/1000 - TOZZI SPADONI LUIGI GIUSEPPE MARIA TZZLGS67D30F205G proprietà 500/1000; nuda proprietà 500/1000 - **Foglio 32 P.lla 176** LORELLA ANGELAMARIA LRLNLM36S65F205R usufrutto 500/1000 - TOZZI SPADONI LUIGI GIUSEPPE MARIA TZZLGS67D30F205G proprietà 500/1000; nuda proprietà 500/1000 - **Foglio 32 P.lla 217** VAL.SERAZU S.N.C. DI PETTOROSSI DANTE E C. con sede in MACERATA (MC) 01435300437 - **Foglio 34 P.lla 20** BAJOCCO GIANCARLO BJCGCR70A21E783U - **Foglio 34 P.lla 42** BAJOCCO GIANCARLO BJCGCR70A21E783U - **Foglio 34 P.lla 44** CATINARI FERNANDO CTNFNN30C09F522K - **Foglio 34 P.lla 55** LAPPONI ALESSANDRO LPPLSN36A17E783W propr.1/2 - PISANI ELIA PSNLEI44D43F567L propr.1/2 - **Foglio 34 P.lla 56** LAPPONI ALESSANDRO LPPLSN36A17E783W propr.1/2 - PISANI ELIA PSNLEI44D43F567L propr.1/2 - **Foglio 34 P.lla 61** CATINARI FERNANDO CTNFNN30C09F522K - **Foglio 34 P.lla 63** CATINARI FERNANDO CTNFNN30C09F522K - **Foglio 34 P.lla 70** CATINARI FERNANDO CTNFNN30C09F522K - **Foglio 34 P.lla 75** CATINARI FERNANDO CTNFNN30C09F522K - **Foglio 34 P.lla 78** PESCI ROSALIA GLADYS PSCRLG74P58Z600M - **Foglio 34 P.lla 79** LAPPONI ALESSANDRO LPPLSN36A17E783W propr.1/2 - PISANI ELIA PSNLEI44D43F567L propr.1/2 - **Foglio 34 P.lla 200** LAPPONI ALESSANDRO LPPLSN36A17E783W propr.1/2 - PISANI ELIA PSNLEI44D43F567L propr.1/2 - **Foglio 34 P.lla 201** LAPPONI ALESSANDRO LPPLSN36A17E783W propr.1/2 - PISANI ELIA PSNLEI44D43F567L propr.1/2 - **Foglio 35 P.lla 60** ANTOGNOZZI CLAUDIO NTGCLD26M09D042W propr.1/2 - ANTOGNOZZI PAOLO MARIA NTGPMR56D24E783V propr.1/2 - **Foglio 35 P.lla 204** CINGOLANI FLAVIO CNGFLV54C20E783U - **Foglio 35 P.lla 233** ANTOGNOZZI CLAUDIO NTGCLD26M09D042W propr.1/2 - ANTOGNOZZI PAOLO MARIA NTGPMR56D24E783V propr.1/2 - **Foglio 48 P.lla 3** CINGOLANI FLAVIO CNGFLV54C20E783U - **Foglio 48 P.lla 5** CINGOLANI FLAVIO CNGFLV54C20E783U - **Foglio 48 P.lla 6** ANTOGNOZZI CLAUDIO NTGCLD26M09D042W propr.1/2 - ANTOGNOZZI PAOLO MARIA NTGPMR56D24E783V propr.1/2 - **Foglio 48 P.lla 7** ANTOGNOZZI CLAUDIO NTGCLD26M09D042W propr.1/2 - ANTOGNOZZI PAOLO MARIA NTGPMR56D24E783V propr.1/2 - **Foglio 48 P.lla 10** ANTOGNOZZI CLAUDIO NTGCLD26M09D042W propr.1/2 - ANTOGNOZZI PAOLO MARIA NTGPMR56D24E783V propr.1/2 - **Foglio 48 P.lla 11** ANTOGNOZZI CLAUDIO NTGCLD26M09D042W propr.1/2 - ANTOGNOZZI PAOLO MARIA NTGPMR56D24E783V propr.1/2 - **Foglio 48 P.lla 31** CINGOLANI FLAVIO CNGFLV54C20E783U - **Foglio 48 P.lla 56** CORSALINI JACOPO CRSJCP86M25E783B - **Foglio 48 P.lla 57** CORSALINI JACOPO CRSJCP86M25E783B - **Foglio 48 P.lla 58** CORSALINI JACOPO CRSJCP86M25E783B - **Foglio 48 P.lla 60** CORSALINI JACOPO CRSJCP86M25E783B - **Foglio 48 P.lla 72** MARCHIONNI RENZO MRCRNZ56A06L366U nuda proprietà 1/1 - RIPANTI RINA RPNRNI33C58L366K usufrutto 1/1 - **Foglio 49 P.lla 2** MARCHIONNI RENZO MRCRNZ56A06L366U nuda proprietà 1/1 - RIPANTI RINA RPNRNI33C58L366K usufrutto 1/1 - **Foglio 49 P.lla 5** MARCHIONNI RENZO MRCRNZ56A06L366U nuda proprietà 1/1 - RIPANTI RINA RPNRNI33C58L366K usufrutto 1/1 - **Foglio 49 P.lla 6** MERIGGI LINA MRGLNI45E53F454W propr.1/6 - MORETTI ELISABETTA MRTLBT70S59E783O propr.1/6 - MORETTI ROSANNA MRTRNN68M68E783T propr.1/6 - MORETTI SILVANO MRTSVN44L28E783I propr.3/6 - **Foglio 49 P.lla 7** MERIGGI LINA MRGLNI45E53F454W propr.1/6 - MORETTI ELISABETTA MRTLBT70S59E783O propr.1/6 - MORETTI ROSANNA MRTRNN68M68E783T propr.1/6 - MORETTI SILVANO MRTSVN44L28E783I propr.3/6 - **Foglio 49 P.lla 10** MERIGGI LINA MRGLNI45E53F454W propr.1/6 - MORETTI ELISABETTA MRTLBT70S59E783O propr.1/6 - MORETTI ROSANNA MRTRNN68M68E783T propr.1/6 - MORETTI SILVANO MRTSVN44L28E783I propr.3/6 - **Foglio 49 P.lla 12** MERIGGI LINA MRGLNI45E53F454W propr.1/6 - MORETTI ELISABETTA MRTLBT70S59E783O propr.1/6 - MORETTI ROSANNA MRTRNN68M68E783T propr.1/6 - MORETTI SILVANO MRTSVN44L28E783I propr.3/6 - **Foglio 49 P.lla 15** MICOZZI FLAVIO MCZFLV54C04E783K - MICOZZI RITA MCZRTI58P52E783W - **Foglio 49 P.lla 16** MICOZZI FLAVIO MCZFLV54C04E783K - MICOZZI RITA MCZRTI58P52E783W - **Foglio 49 P.lla 17** MICOZZI FLAVIO MCZFLV54C04E783K - MICOZZI RITA MCZRTI58P52E783W - **Foglio 49 P.lla 18** TASSO LETIZIA TSSLTZ60A50E783W - **Foglio 49 P.lla 42** MESCHINI GIUSEPPINA MSCGPP48S47E783V - **Foglio 49 P.lla 47** MICOZZI FLAVIO MCZFLV54C04E783K - MICOZZI RITA

MCZRTI58P52E783W - **Foglio 49 P.lla 55** MICOZZI FLAVIO MCZFLV54C04E783K - MICOZZI RITA MCZRTI58P52E783W - **Foglio 60 P.lla 1** MOBIL BABY S.R.L. con sede in ROMA (RM) 01130790437 - **Foglio 60 P.lla 5** CENTIONI LUCIANO CNTLCN38T12E783C - **Foglio 60 P.lla 6** CENTIONI LUCIANO CNTLCN38T12E783C - **Foglio 60 P.lla 7** CENTIONI LUCIANO CNTLCN38T12E783C - **Foglio 60 P.lla 9** CENTIONI LUCIANO CNTLCN38T12E783C - **Foglio 60 P.lla 11** CENTIONI LUCIANO CNTLCN38T12E783C - **Foglio 60 P.lla 12** CENTIONI LUCIANO CNTLCN38T12E783C - **Foglio 60 P.lla 13** CENTIONI LUCIANO CNTLCN38T12E783C - **Foglio 60 P.lla 17** MOBIL BABY S.R.L. con sede in ROMA (RM) 01130790437 - **Foglio 60 P.lla 24** MOBIL BABY S.R.L. con sede in ROMA (RM) 01130790437 - **Foglio 60 P.lla 61** SOCIETA' AGRICOLA FORESTALE MORICA SRL 01345240434 - **Foglio 60 P.lla 130** SOCIETA' AGRICOLA FORESTALE MORICA SRL 01345240434 - **Foglio 60 P.lla 144** MOBIL BABY S.R.L. con sede in ROMA (RM) 01130790437 - SOCIETA' AGRICOLA FORESTALE MORICA SRL 01345240434 - **Foglio 60 P.lla 540** MOBIL BABY S.R.L. con sede in ROMA (RM) 01130790437 - **Foglio 60 P.lla 543** MOBIL BABY S.R.L. con sede in ROMA (RM) 01130790437 - **Foglio 61 P.lla 1** SOCIETA' AGRICOLA FORESTALE MORICA SRL con sede in CORRIDONIA (MC) 01345240434 - **Foglio 61 P.lla 3** SOCIETA' AGRICOLA FORESTALE MORICA SRL con sede in CORRIDONIA (MC) 01345240434 - **Foglio 61 P.lla 4** SOCIETA' AGRICOLA FORESTALE MORICA SRL con sede in CORRIDONIA (MC) 01345240434 - **Foglio 61 P.lla 5** SOCIETA' AGRICOLA FORESTALE MORICA SRL con sede in CORRIDONIA (MC) 01345240434 - **Foglio 61 P.lla 6** SOCIETA' AGRICOLA FORESTALE MORICA SRL con sede in CORRIDONIA (MC) 01345240434 - **Foglio 61 P.lla 11** SOCIETA' AGRICOLA FORESTALE MORICA SRL con sede in CORRIDONIA (MC) 01345240434 - **Foglio 61 P.lla 13** SOCIETA' AGRICOLA FORESTALE MORICA SRL con sede in CORRIDONIA (MC) 01345240434 - **Foglio 61 P.lla 14** SOCIETA' AGRICOLA FORESTALE MORICA SRL con sede in CORRIDONIA (MC) 01345240434 - **Foglio 61 P.lla 16** SOCIETA' AGRICOLA FORESTALE MORICA SRL con sede in CORRIDONIA (MC) 01345240434 - **Foglio 61 P.lla 44** SOCIETA' AGRICOLA FORESTALE MORICA SRL con sede in CORRIDONIA (MC) 01345240434 - **Foglio 74 P.lla 1** SOCIETA' AGRICOLA FORESTALE MORICA SRL con sede in CORRIDONIA (MC) 01345240434 - **Foglio 74 P.lla 5** SOCIETA' AGRICOLA FORESTALE MORICA SRL con sede in CORRIDONIA (MC) 01345240434 - **Foglio 74 P.lla 17** SOCIETA' AGRICOLA FORESTALE MORICA SRL con sede in CORRIDONIA (MC) 01345240434 - **Foglio 74 P.lla 23** SOCIETA' AGRICOLA FORESTALE MORICA SRL con sede in CORRIDONIA (MC) 01345240434 - **Foglio 74 P.lla 24** SOCIETA' AGRICOLA FORESTALE MORICA SRL con sede in CORRIDONIA (MC) 01345240434 - **Foglio 74 P.lla 33** SOCIETA' AGRICOLA FORESTALE MORICA SRL con sede in CORRIDONIA (MC) 01345240434 - **Foglio 74 P.lla 34** SOCIETA' AGRICOLA FORESTALE MORICA SRL con sede in CORRIDONIA (MC) 01345240434 - **Foglio 74 P.lla 36** SOCIETA' AGRICOLA FORESTALE MORICA SRL con sede in CORRIDONIA (MC) 01345240434 - **Foglio 74 P.lla 37** SOCIETA' AGRICOLA FORESTALE MORICA SRL con sede in CORRIDONIA (MC) 01345240434 - **Foglio 74 P.lla 46** SOCIETA' AGRICOLA FORESTALE MORICA SRL con sede in CORRIDONIA (MC) 01345240434 - **Foglio 74 P.lla 64** VALLORANI MARIA PLACIDA VLLMPL52R51C877U - **Foglio 74 P.lla 71** SOCIETA' AGRICOLA FORESTALE MORICA SRL con sede in CORRIDONIA (MC) 01345240434 - **Foglio 74 P.lla 88** VALLORANI MARIA PLACIDA VLLMPL52R51C877U - **Foglio 74 P.lla 89** SOCIETA' AGRICOLA FORESTALE MORICA SRL con sede in CORRIDONIA (MC) 01345240434 - **Foglio 74 P.lla 96** SOCIETA' AGRICOLA FORESTALE MORICA SRL con sede in CORRIDONIA (MC) 01345240434 - **Foglio 74 P.lla 193** VALLORANI MARIA PLACIDA VLLMPL52R51C877U -

BANDI E AVVISI DI GARA

Provincia di Ascoli Piceno

Manifestazione d'interesse per l'affidamento in gestione dell'invaso denominato "Laghetto di Cavignano" siti in comune di Ascoli Piceno.

IL DIRIGENTE

omissis

RENDE NOTO

che l'Amministrazione Provinciale di Ascoli Piceno intende acquisire manifestazione di interesse, da parte di tutti i soggetti che intendano gestire le strutture che di seguito si andranno a descrivere, per promuovere la diffusione della pratica sportiva, anche attraverso interventi e servizi mirati al fine di incentivare l'integrazione di giovani, anziani, soggetti svantaggiati e quelli diversamente abili attraverso la pratica sportiva.
Sono ammessi a partecipare al presente avviso, le Associazioni piscatorie regionali riconosciute ai sensi della L.R. n. 11/2003 e chiunque sia interessato, anche in forma associata, in possesso dei requisiti rientranti tra i soggetti previsti ai sensi dell'art. 90, comma 25 della Legge 27.12.2002, n° 289, della Legge Regione Marche 2.04.2012, n° 5 e del relativo Regolamento attuativo 7.08.2013, n. 4 ed in possesso dei requisiti per attività inerenti l'oggetto dell'appalto e di quelli previsti dalla vigente normativa in materia, subordinando l'affidamento definitivo alla dimostrazione del possesso di tutte le autorizzazioni di legge.

ENTE CONCEDENTE: Provincia di Ascoli Piceno - Servizio Edilizia Scolastica e Patrimonio.

OGGETTO DELLA CONCESSIONE: E' oggetto della concessione vincolata il compendio immobiliare interno alla più vasta area di proprietà dell'Ente costituito dal laghetto per la pesca sportiva e dalle relative pertinenze annesse, identificati nella planimetria allegata. Nella concessione è inclusa la custodia, compresa l'apertura e chiusura dei cancelli e la sbarra di accesso posta in prossimità della strada provinciale
L'invaso artificiale, sito in località "Cavignano" del Comune di Ascoli Piceno, ha una superficie di circa mq. 10.000 distinto catastalmente al foglio 110 del Comune di Ascoli Piceno con porzioni delle particelle 35, 57, 94 e 159. Vi si accede mediante strada interpoderale privata che diparte dalla Strada Provinciale n. 31 "Folignano".

DURATA DELLA CONCESSIONE: La durata della Concessione è fissata in anni 5 (cinque) eventualmente prorogabile.

Ogni interessato potrà inviare la propria adesione utilizzando preferibilmente il modulo Allegato A, **entro le ore 13,00 del giorno 26 maggio 2023**, a mezzo posta elettronica certificata all'indirizzo: patrimonio.provincia.ascoli@emarche.it, avendo cura di allegare, a pena di esclusione, fotocopia di un documento di identità del dichiarante o del legale rappresentante.

Acquisite le valide manifestazioni d'interesse, si procederà alla trattativa privata solamente nei confronti delle Associazioni piscatorie regionali e, di chi, anche in forma associata, abbia presentato richiesta.
A tal fine si precisa che a base della successiva trattativa saranno poste le seguenti condizioni di massima:

Le offerte saranno valutate da apposita commissione e secondo quanto stabilito dal D. Lgs. n. 50/2016, sulla base degli elementi di valutazione appresso elencati, con a fianco indicati i punteggi massimi attribuibili e tenuto conto di quanto di seguito specificato:

A) Esecuzione di migliorie e lavori da eseguire sulle aree verdi con particolare attenzione alla salvaguardia e monitoraggio dell'ecosistema	Punti 40 su 100
B) Qualità del Progetto per la gestione	Punti 60 su 100

Relativamente al criterio di cui al punto B), il punteggio massimo previsto verrà attribuito tenendo conto anche dei sub criteri sotto elencati, premettendo che in relazione a ciascuno di essi il giudizio di valore terrà conto delle caratteristiche della progettualità proposta da ciascun concorrente, al fine di introdurre miglioramenti qualitativi, di efficacia e di funzionalità nella gestione e di sicurezza:

a) modalità di programmazione, organizzazione e promozione delle attività. La valutazione terrà conto in particolare, delle modalità di interazione con le scuole dell'obbligo per lo svolgimento dell'attività sportiva, dell'organizzazione dell'attività agonistica delle stesse; della individuazione di attività o iniziative volte ad attrarre utenti con particolari abilità e diversificata per età; delle modalità di interazione per l'organizzazione di corsi, allenamenti e gare - max punti 30;
b) iniziative da attivare al fine di utilizzare le strutture anche nella stagione autunnale-invernale - max punti 10;
c) esperienze nel campo delle attività di animazione sociale - max punti 10;
d) cura del verde e manutenzione degli spazi scoperti - max punti 10;

Chiarimenti, precisazioni tecnico-amministrative, visio-

ne degli elaborati grafici potranno essere fornite, previa richiesta telefonica o per email, presso la sede dello scrivente Servizio sito in Viale della Repubblica, 34.
Referente:
Geom. Antonio Borraccini: telefono 0736/2776228 – mail: antonio.borraccini@provincia.ap.it;
dal lunedì al venerdì, dalle 8.00 alle 13.00.

Il presente Avviso, comprensivo degli allegati, è pubblicato sul sito web della Provincia di Ascoli Piceno, all'indirizzo http: www///provincia.ap.it;

Sullo stesso sito, allo stesso indirizzo, entro sette giorni dalla data ultima per la ricezione delle Manifestazioni d'Interesse, verrà pubblicato il verbale di prima riunione con precisato il numero delle richieste pervenute.

Il presente avviso e la ricezione di manifestazione di interesse **NON** comportano alcun obbligo nei confronti dei soggetti interessati, né, per questi ultimi, alcun diritto di qualsivoglia prestazione da parte dell'Amministrazione Provinciale di Ascoli Piceno, la quale potrà avvalersi di sospendere o annullare la procedura attivata.
Si avverte che i dati personali raccolti saranno trattati, anche se con strumenti informatici, esclusivamente nell'ambito in cui la dichiarazione viene resa.

Responsabile Unico del Procedimento e del trattamento dei dati è l'Ing. Antonino Colapinto (tel.: 0736-277645)

Il Dirigente del Servizio
Antonino Colapinto

ALL. A

Spett.le Amministrazione Provinciale
di Ascoli Piceno
Servizio Edilizia Scolastica e Patrimonio
Viale della Repubblica n. 34
63100 – Ascoli Piceno
PEC: patrimonio.provincia.ascoli@emarche.it

Oggetto: MANIFESTAZIONE DI INTERESSE ALLA GESTIONE DELL'INVASO SITO IN COMUNE DI ASCOLI PICENO DENOMINATO "LAGHETTO DI CAVIGNANO" DI PROPRIETÀ DELLA PROVINCIA DI ASCOLI PICENO.

Il/la sottoscritto/a ……

nato/a……

residente in ……, Via/Loc.……

codice fiscale ……

e/o rappresentante dell'Associazione:……

con sede in …… C.F. ……

per eventuali comunicazioni n° di telefono ……

e/o n° di cellulare ……

pec: ……

e-mail: ……

Visto il contenuto dell'avviso di "manifestazione d'interesse" pubblicato sul sito internet istituzionale della Provincia di Ascoli Piceno,

CHIEDE

di essere ammesso alla manifestazione di interesse indicata in oggetto e, a tal fine, ai sensi degli artt. 46, 47 e 48 del D.P.R. 28.12.2000, n° 445, consapevole delle sanzioni penali previste dall'art. 76 del sopra citato D.P.R., per le ipotesi di falsità in atti e dichiarazioni mendaci ivi indicate e costituiscono causa d'esclusione dalla partecipazione a successive gare per ogni tipo di appalto.

DICHIARA

1. che la suddetta _____ rientra tra i soggetti individuati nell'avviso di manifestazione d'interesse ed in particolare trattasi di: _____

2. di non trovarsi in alcuna delle cause di esclusione di cui all'art. 80 del D. Lgs. n° 50/2015;

3. che il domicilio eletto per eventuali comunicazioni è il seguente: _____; indirizzo di posta elettronica: _____;

PROVINCIA DI ASCOLI PICENO - partenza - Prot. 10326/PROT del 09/05/2023 - titolo 2 - classe 1 - fascicolo 1

PEC: _____, assentendo espressamente all'utilizzo di quest'ultimo mezzo per le comunicazioni medesime.

Di aver preso atto degli allegati all'Avviso a manifestare interesse.

Descrizione immobile: Comune di Ascoli Piceno, località Cavignano, così distinto:
- Catasto dei Terreni, foglio 110, particella 57;
- Catasto dei Terreni, foglio 110, porzione particella 35;
- Catasto dei Terreni, foglio 110, porzione particella 94;
- Catasto dei fabbricati, foglio 110, porzione particella 159.

Data, _____

(firma)_____

La sottoscrizione della presente domanda è apposta dall'interessato alla presenza del dipendente addetto ovvero sottoscritta e presentata unitamente alla fotocopia non autenticata di un documento di identità del dichiarante.

PROVINCIA DI ASCOLI PICENO - partenza - Prot. 10326/PROT del 09/05/2023 - titolo 2 - classe 1 - fascicolo 1

AST - Azienda Sanitaria Territoriale - Pesaro Urbino

Avviso esplorativo per l'affidamento del servizio di assistenza tecnica FULL-RISK su tecnologie di produzione ELEKTA per la durata di 36 mesi.

Stazione Appaltante: AZIENDA SANITARIA TERRITORIALE (AST) DI PESARO E URBINO Piazzale Cinelli 4 61121, Italia. U.O.C. Gestione Approvvigionamento di beni, servizi e logistica www.ospedalimarchenord.it, e-mail: elisa.grilli@ospedalimarchenord.it.

Oggetto: E' intenzione di questa Azienda avviare una procedura di negoziazione diretta con la società ELEKTA S.p.A., in quanto società autorizzata dal fabbricante ad intervenire sulle tecnologie oggetto del presente avviso, per l'affidamento del servizio di assistenza tecnica FULL-RISK su tecnologie di produzione ELEKTA per la durata di 36 mesi.

Definizione delle esigenze

Con determina n. 612/DG del 01/09/2017 l'Azienda Ospedaliera Ospedali Riuniti Marche Nord (di seguito "AORMN"), dal 01/01/2023 incorporata nella Azienda Sanitaria Territoriale di Pesaro Urbino, aggiudicava al RTI Elekta S.p.a. – Ar.Co Lavori S.c.c. la fornitura di n. 1 acceleratore lineare e relativi accessori per le esigenze dell'UOC Radioterapia, inclusiva di 63 mesi di garanzia con assistenza tecnica full-risk, in scadenza al 21/03/2023.

Di seguito si riporta il dettaglio della tecnologia di che trattasi:

Inventario	Matricola	Descrizione	Produttore	Modello
21307	154548	Acceleratore lineare e relativi accessori hardware/software (include sistema SGRT (Sentinel e Catalyst), sistemi PTW QuickCheck e aggiornamenti hw/sw sistemi Monaco e Mosaiq)	Elekta	Versa HD

Con determina n. 650/DG/AORMN del 31/10/2018 veniva aggiudicato a ELEKTA S.p.A. l'affidamento del servizio pluriennale di assistenza tecnica full-risk per la durata di mesi 54, in scadenza al 15/04/2023, sulle seguenti tecnologie di produzione Elekta in dotazione all'UOC Radioterapia:

Inventario	Matricola	Descrizione	Produttore	Modello
73611	151198	Acceleratore lineare e relativi accessori hardware/software	Elekta	Precise Plus

8833	510209753	Sistema di gestione del paziente di radioterapia oncologica (OIS) e Record and Verify (R&V) comprensivo di tutte le componenti hardware e software	Elekta	Mosaiq
17763 17771 17766 17774	2UA6392S7H 2UA6392S7K 2UA64034HK 2UA64034HM	Sistema TPS comprensivo di tutte le componenti hardware e software	Elekta	Monaco
15348	104042	Sistema per Brachiterapia elettronico comprensivo di tutte le componenti hardware e software	Elekta	Esteya

Considerata la complessità tecnologica dei suddetti sistemi, nonchè l'importanza della funzione svolta, visto anche l'uso per procedure di radioterapia stereotassica ipofrazionata ad alta dose, è essenziale garantire, alla scadenza dei contratti attualmente in vigore, la continuità dei servizi manutentivi.
In assenza di risorse professionali specializzate e strumentazione interna, risulta altresì necessario procedere con l'esternalizzazione di tali servizi, prevedendo una soluzione gestionale di tipo full-risk, al fine di garantire la massima affidabilità e sicurezza dei sistemi, nonché minimizzare i tempi di down-time e i disservizi all'utenza.

Sintesi della proposta progettuale

In data 02/03/2023, su richiesta del gruppo di progettazione, il RUP ha provveduto alla pubblicazione su sito aziendale dell'avviso esplorativo sopra citato, per fornitura di servizi di assistenza tecnica full risk su tutte le tecnologie indicate al precedente paragrafo, in esito al quale è pervenuta la manifestazione di interesse da parte del solo operatore economico Elekta Spa.
In riferimento alla tecnologia Precise Plus inv. 73611, si segnala che, successivamente alla pubblicazione dell'avviso esplorativo del 02/03/2023, la Stazione Appaltante ha programmato la prossima dismissione della stessa, nell'ambito dell'avvio dell'esecuzione contrattuale della procedura di cui alla DET. 694/ AORMNDG/2022 per la fornitura di un nuovo LINAC, pertanto tale tecnologia non verrà ricompresa nella presente proposta progettuale.
Le tecnologie oggetto del presente appalto risultano pertanto rideterminate come da seguente tabella:

Inventario	Matricola	Descrizione	Produttore	Modello
8833	510209753	Sistema di gestione del paziente di radioterapia oncologica (OIS) e Record and Verify (R&V) comprensivo di tutte le componenti hardware e software	Elekta	Mosaiq
17763 17771 17766 17774	2UA6392S7H 2UA6392S7K 2UA64034HK 2UA64034HM	Sistema TPS comprensivo di tutte le componenti hardware e software	Elekta	Monaco
15348	104042	Sistema per Brachiterapia elettronico comprensivo di tutte le componenti hardware e software	Elekta	Esteya

21307	154548	LINAC e relative componenti accessorie hardware e software *(include sistema SGRT (Sentinel e Catalyst), sistemi PTW QuickCheck e aggiornamenti hw/sw sistemi Monaco e Mosaiq)*	Elekta	Versa HD

L'appalto prevede la fornitura di beni e servizi connessi all'attività manutentiva, come di seguito specificato.

Fornitura base:
servizio di manutenzione Full risk "Tutto compreso", come meglio dettagliato nel Capitolato Tecnico, inclusivo di:

- servizi di manutenzione preventiva e verifiche di funzionalità, conformemente a quanto previsto dal fabbricante nei manuali d'uso e di service delle tecnologie;
- numero illimitato di interventi di manutenzione correttiva;
- fornitura di tutti i ricambi, materiali di utilizzo e consumo necessari per lo svolgimento dei servizi;
- assistenza tecnica e supporto remoto tramite VPN, ove applicabile;
- servizi di manutenzione straordinaria/migliorativa, consistenti in aggiornamenti software/hardware derivanti da disposizioni legislative/normative tecniche e aggiornamenti software/hardware di nuove release rilasciate dal fabbricante durante il periodo contrattuale.

Forniture opzionali:

- ripetizione dei medesimi servizi in fornitura base;
- fornitura di beni e servizi non ricompresi nella fornitura base.

Requisiti tecnici e professionali richiesti di minima:

- personale tecnico costantemente istruito alla manutenzione sia on site che remota, attraverso corsi rilasciati e certificati dal produttore stesso dei dispositivi, all'interno di un programma di formazione continua;
- personale tecnico in possesso di accessi ai sistemi con privilegi di amministratore per la manutenzione sia on site che remota di tutti i sistemi;
- personale tecnico in possesso di tutti gli strumenti e i tools per la manutenzione sia on site che remota, conformemente a quanto previsto dal fabbricante nei manuali d'uso e di service;
- filiera informativa diretta dal produttore dei sistemi per azioni di FMI, recall e altri avvisi in ambito di sicurezza;
- disponibilità di tutte le parti di ricambio originali o compatibili a norma di legge con fornitura di tali ricambi per tutta la durata del contratto anche in caso eventuali End Of Support dei sistemi;
- Capacità di fornire supporto tecnico e applicativo tramite connessione remota via VPN per l'esecuzione di training mirati e per la gestione di problematiche di natura tecnica (diagnosi remota) e clinica, per le modalità per cui è possibile l'interfacciamento tramite VPN;
- Capacità di fornire gli aggiornamenti software e hardware eventualmente disponibili, rilasciati

dal fabbricante durante l'intero periodo contrattuale, con relativa formazione del personale utilizzatore.

Durata del contratto

La durata del contratto per la fornitura base è pari a 36 mesi.

La Stazione Appaltante si avvale della facoltà di estendere il servizio per ulteriori 36 mesi al termine della fornitura base, nonché acquisire ulteriori forniture e servizi analoghi opzionali, entro il periodo di validità contrattuale e fino all'esaurimento dell'importo complessivo dell'appalto.

QUADRO ECONOMICO DI PROGETTO

L'importo complessivo dell'intervento è pari a **€ 1.679.620,00 IVA inclusa**, come da seguente quadro economico preventivo:

QUADRO ECONOMICO DI PROGETTO			
Descrizione	**IMPORTO ANNUO IVA esclusa**	**DURATA (anni)**	**IMPORTO TOTALE IVA esclusa**
Fornitura base			
A. Contratto di assistenza tecnica full risk su tecnologie di produzione Elekta			
A1. Sistema Informativo OIS Mosaiq inv. 8833	32.000,00 €	3	96.000,00 €
A2. Sistema TPS Monaco inv. 17763 (e relative componenti accessorie)	20.000,00 €	3	60.000,00 €
A3. Sistema per brachiterapia Esteya inv. 15348	19.000,00 €	3	57.000,00 €
A4. LINAC Versa HD inv. 21307 e relative componenti accessorie hardware e software	138.000,00 €	3	414.000,00 €
IMPORTO COMPLESSIVO A BASE D'ASTA (totale A) al netto di I.V.A. e/o di altre imposte e contributi di legge, nonché degli oneri per la sicurezza dovuti a rischi da interferenze			**627.000,00 €**
Forniture opzionali			
B. Opzione di proroga contrattuale del contratto di assistenza tecnica full-risk per ulteriori 36 mesi, sulle tecnologie da A1 ad A4			627.000,00 €
C. Ulteriori opzioni da esercitarsi durante l'intera vigenza contrattuale			100.000,00 €
IMPORTO COMPLESSIVO DELLA FORNITURA (totale A+B+C) al netto di I.V.A. e/o di altre imposte e contributi di legge, nonché degli oneri per la sicurezza dovuti a rischi da interferenze			**1.354.000,00 €**
IVA 22%			297.880,00 €
Contributo ANAC			660,00 €
Incentivi per funzioni tecniche ai sensi dell'art. 113 del D. Lgs. 50/2016 (pari al 2% dell'importo A+B+C)			27.080,00 €
TOTALE INTERVENTO PROGETTUALE			**1.679.620,00 €**

Si precisa che gli importi della fornitura sono stati determinati sulla base degli importi offerti nell'ambito di precedenti affidamenti, nonché su aggiudicazioni similari intervenute presso altri Enti del SSN, tenuto conto anche del generale incremento dei costi determinato dalle congiunture economiche/sociali (es. incremento ISTAT).

Finalità

il presente avviso è finalizzato ad invitare gli operatori economici a suggerire e a dimostrare la praticabilità di soluzioni alternative a quelle che porterebbero a concludere per l'esistenza di un unico fornitore.

Le soluzioni alternative dovranno in ogni caso dimostrare l'equivalenza rispetto ai servizi richiesti. In particolare l'operatore economico interessato al servizio oggetto del presente avviso esplorativo dovrà presentare documentazione comprovante i requisiti tecnici e professionali richiesti nel paragrafo "Requisiti tecnici e professionali richiesti di minima".

Nelle ipotesi in cui saranno acquisite manifestazioni di interesse ritenute percorribili, questa Azienda procederà all'espletamento di una procedura di gara aperta ai sensi dell'art. 60 del D.lgs n. 50/2016 e smi.

Il presente avviso non è vincolante per questa Azienda, la quale si riserva di non procedere all'avvio della procedura di acquisizione.

Eventuali proposte di soluzioni alternative praticabili (e relativa documentazione) dovranno essere inviate **entro le ore 11.00 del giorno 24/05/2023** al seguente indirizzo PEC: ast.pesarourbino901@emarche.it e alla seguente mail: elisa.grilli@ospedalimarchenord.it.

Trasparenza e pubblicità

Questa Azienda assicura l'opportuna pubblicità del presente avviso mediante pubblicazione dello stesso sul proprio profilo di committente, all'Albo Pretorio, sulla rivista Gazzetta Aste e Appalti, sul BURM; inoltre specifico avviso di trasparenza ex ante verrà pubblicato sulla GUUE.

Data pubblicazione avviso sul sito aziendale: 10/05/2023.

Responsabile Unico del Procedimento: Dott.ssa Elisa Grilli

Documento firmato da: ELISA GRILLI 10.05.2023 08:00:45 UTC

Fascicolo 160.10.10/2023/IHTA/1248

Documento informatico firmato digitalmente ai sensi del testo unico D.P.R. 28 dicembre 2000, n.445, del D.Lgs. 7 marzo 2005, n. 82 e norme collegate, il quale sostituisce il testo cartaceo e la firma autografa.

A.O. Ospedali Riuniti Marche Nord - Sede legale: Piazzale Cinelli 4 – 61121 PESARO - P.Iva 02432930416
Centralino Pesaro 07213611 – Centralino Fano 07218821
www.marchenord.marche.it

BANDI DI CONCORSO

Azienda Ospedaliero Universitaria delle Marche

Graduatorie di merito del Concorso pubblico unificato degli enti del SSR per assunzione n. 4 Dirigenti Medici di Chirurgi Generale approvate con determina dirigenziale n. 246 del 21/04/2023

Si rende noto che questa Azienda ha approvato, con determina dirigenziale n. 246 del 21/04/2023, le graduatorie del Concorso Pubblico Unificato degli Enti del Servizio Sanitario Regionale per n. 4 Dirigenti Medici di Chirurgia Generale

Detta graduatoria risulta formulata ne modo seguente:

N.	Nominativo	Data di nascita	TOTALE
1	VERGARI ROBERTO	10/02/1985	77,581
2	PAOLUCCI ALYCE	18/07/1989	75,964
3	KUBOLLI INDRIT	28/06/1988	75,958
4	LUZIETTI ENRICO	24/10/1985	74,218
5	NAPPI FELICE	11/07/1984	73,383
6	SALVATORELLI ANDREA	29/05/1985	70,895

Graduatoria di merito relativa ai medici in formazione specialistica alla data di scadenza del bando, ai sensi del comma 547 e 548 dell'art. 1 della L.n. 145 del 30.12.2018

N.	Nominativo	Data di nascita	TOTALE
1	REGGIANI ANGELICA	18/05/1990	69,767
2	BELLUCCI MARCO	03/02/1991	68,393
3	CAPOMAGI PERLA	28/03/1991	66,340
4	PALMIERI MIRIAM	16/06/1992	65,705
5	TORTELLI MARTA	12/07/1992	65,050
6	RAFFAELI EUGENIA	09/08/1991	63,173
7	BIANCHINI FEDERICA	22/02/1992	60,446
8	NATALIZI NICOLA	14/06/1989	59,473
9	TRENTAVIZI LORENZA	11/04/1992	59,370
10	EMINI PAJTIM	02/08/1990	59,348
11	GRAZIOSI JACOPO	13/10/1993	58,000

INRCA - Istituto di Ricovero e Cura a Carattere Scientifico - Ancona

Bando di concorso pubblico, per titoli ed esami, per la copertura a tempo pieno ed indeterminato di n. 2 posti di Dirigente Medico (disciplina Anestesia e Rianimazione) per il POR IRCCS Inrca di Ancona.

In esecuzione della determina del Direttore Generale IRCCS INRCA n. 168 del 26/04/2023,

È INDETTO

Concorso Pubblico, per titoli ed esami, per la copertura a tempo pieno ed indeterminato di n. 2 posti di Dirigente Medico (Disciplina ANESTESIA E RIANIMAZIONE) per il POR IRCCS INRCA di Ancona.:

La copertura è comunque subordinata all'esito negativo della procedura ai sensi e per gli effetti dell'art. 34 bis del D.Lgs. 30 marzo 2001 n. 165, aggiunto all'art. 7 della Legge 16 gennaio 2003 n. 3 e della Circolare 17 marzo 2003 n. 1440/9/S.P. del Dipartimento della Funzione Pubblica.

La procedura per l'espletamento del concorso è disciplinata dalle norme di cui al D.P.R. 483/1997 e s.m.i., al D.Lgs. 502/92, al D.P.R. 445/2000, al D.P.R. 487/94, alla L.n. 145/2018 e s.m.i.
Il trattamento giuridico ed economico è quello previsto dal vigente C.C.N.L. Area Sanità.

ART. 1 REQUISITI DI AMMISSIONE

Gli aspiranti dovranno essere in possesso dei sotto elencati requisiti generali e specifici di ammissione:

Requisiti generali:

a. Cittadinanza Italiana, salve le equiparazioni stabilite dalle leggi vigenti, ovvero cittadinanza di uno dei paesi dell'Unione Europea, ovvero il possesso di una delle condizioni previste, dall'art.38 del D.Lgs. 30.03.2001 n. 165 come modificato ed integrato dalla legge 6 agosto 2013, n. 97, per i cittadini dei paesi terzi (indispensabile specificare di quale condizione si tratta).
b. Idoneità fisica all'impiego: L'accertamento dell'idoneità fisica all'impiego è effettuato, a cura dell'Istituto, prima dell'immissione in servizio. Il personale dipendente dalle pubbliche amministrazioni ed il personale dipendente degli Istituti, ospedali ed Enti di cui agli artt. 25 e 26, comma 1° del D.P.R. 20.12.1979 n. 761, è dispensato dalla visita medica.

Requisiti specifici:

- **Diploma di Laurea in Medicina e Chirurgia;**
- **Diploma di specializzazione nella disciplina oggetto del concorso o in disciplina equipollente o affine, ai sensi del DM 30.01.1998 e successive modificazioni ed integrazioni**.

Sono altresì ammessi, ai sensi dell'art. 1 comma 547 della Legge 30 dicembre 2018 n. 145 e s.m.i., i medici regolarmente iscritti a partire dal terzo anno del corso di formazione specialistica nella disciplina oggetto del concorso o in disciplina equipollente o affine, ai sensi del DM 30.01.1998 e successive modificazioni ed integrazioni.

Ai sensi dell'art. 56 comma 2 del DPR 483/97 il personale del Ruolo Sanitario in servizio di ruolo alla data di entrata in vigore di detto decreto (01.02.1998) è esentato dal requisito della specializzazione nella disciplina relativa al posto di ruolo già ricoperto alla predetta data, per la partecipazione ai concorsi presso le UU.SS.LL. e Aziende Ospedaliere diverse da quelle di appartenenza.

INRCA
Istituto di Ricovero e Cura a Carattere Scientifico
Sede Legale - Via S.Margherita n.5, Ancona
Amministrazione Centrale - Via S.Margherita n.5, Ancona
www.inrca.it

- **Iscrizione all'Albo dell'Ordine dei Medici-Chirurghi**

L'iscrizione al corrispondente albo professionale di uno dei Paesi dell'Unione Europea consente la partecipazione al concorso, fermo restando l'obbligo dell'iscrizione all'albo in Italia prima dell'assunzione in servizio.

Non possono accedere all'impiego coloro che siano esclusi dall'elettorato attivo e coloro che siano stati destituiti o dispensati dall'impiego presso Pubbliche Amministrazioni ovvero licenziati a decorrere dalla data di entrata in vigore del primo contratto collettivo.

I requisiti sopra indicati debbono essere posseduti, a pena di esclusione, alla data di scadenza del termine stabilito dal bando stesso per la presentazione delle domande di ammissione e dovranno essere documentati con le modalità di cui agli artt. 19, 46 e 47 del DPR n.445/2000, come modificati e sostituiti dall'art.15 della Legge n.183/2011.

Non è prescritto alcun limite massimo di età, ai sensi della Legge n. 127/1997, art. 3 comma 6, fatto salvo quanto stabilito dall'art. 53 del D.P.R. n. 761/1979 in tema di collocamento a riposo.

ART. 2 DOMANDA DI PARTECIPAZIONE

La domanda di partecipazione al concorso pubblico va presentata, a pena di esclusione, unicamente tramite procedura telematica, connettendosi al sito web aziendale **www.inrca.it** ed accedendo alla piattaforma dal link: **https://inrca.selezionieconcorsi.it** presente nella sezione dedicata ai bandi di concorso, compilando lo specifico modulo on line secondo le istruzioni riportate nell'**ALLEGATO 1** che costituisce parte integrante del presente bando.

Per la presentazione della domanda il candidato dovrà seguire le seguenti modalità:
- accedere alla piattaforma registrandosi alla stessa (la registrazione richiederà l'inserimento dei propri dati anagrafici ed il possesso di un numero di cellulare e di un indirizzo e-mail privato);
- dopo la registrazione, accedere alla piattaforma dal link pervenuto nella propria mail o tramite sms utilizzando le credenziali di accesso ottenute (user id e password);
- dopo aver letto la guida alla compilazione della domanda (manuale d'uso) pubblicata nella piattaforma, compilare la domanda on-line seguendo tutti i campi obbligatori e dichiarando, sotto la propria responsabilità e consapevole delle sanzioni penali previste dall'art. 76 del DPR 445/2000 per l'ipotesi di falsità in atti e di dichiarazioni mendaci:

1) dati anagrafici (cognome e nome, luogo e data di nascita, codice fiscale, residenza e eventuale domicilio che, se diverso dalla residenza, verrà preso a riferimento dall'Istituto per ogni necessaria comunicazione relativa al concorso);
2) un indirizzo di posta elettronica ordinario (e-mail) nella disponibilità del candidato e l'eventuale indirizzo di posta elettronica certificata personale (P.E.C.); in tal caso l'Amministrazione è autorizzata ad utilizzare la PEC per ogni comunicazione relativa al concorso, qualora lo ritenesse opportuno, con piena efficacia e garanzia di conoscibilità degli atti trasmessi;
3) il possesso della cittadinanza italiana, ovvero i requisiti sostitutivi;
4) il comune di iscrizione nelle liste elettorali, ovvero i motivi della non iscrizione o della cancellazione dalle liste medesime;
5) la posizione nei riguardi degli obblighi militari;
6) le eventuali condanne penali riportate e/o gli eventuali procedimenti penali pendenti;
7) il possesso dei requisiti specifici di ammissione;
8) le attività formative e professionali;
9) le pubblicazioni ed i titoli scientifici;

INRCA
Istituto di Ricovero e Cura a Carattere Scientifico
Sede Legale - Via S.Margherita n.5, Ancona
Amministrazione Centrale - Via S.Margherita n.5, Ancona
www.inrca.it

10) i servizi prestati presso pubbliche amministrazioni, case di cura convenzionate o accreditate nel profilo a concorso o in qualifiche corrispondenti e le eventuali cause di risoluzione di precedenti rapporti di pubblico impiego;
11) i servizi prestati all'estero nel profilo a concorso ai sensi dell'art. 22 del D.P.R. 220/2001, se riconosciuti;
12) la dispensa o la destituzione dall'impiego presso Pubbliche Amministrazioni ovvero di non essere stato destituito o dispensato dall'impiego presso Pubbliche Amministrazioni per persistente insufficiente rendimento ovvero non essere stato licenziato;
13) eventuali titoli che danno diritto a precedenza, preferenza o riserva, allegando alla domanda i relativi documenti probatori;
14) l'eventuale necessità di ausili per l'espletamento delle prove di esame in relazione al proprio handicap, per i beneficiari della L. 104/1992; ovvero l'eventuale necessità di tempi aggiuntivi, così come prescritti dalle relative norme, che andranno certificati da apposita Struttura che attesti la disabilità riconosciuta, da allegare alla domanda;
15) l'autorizzazione al trattamento dei dati personali ai sensi del nuovo Regolamento Europeo in materia di privacy (n. 2016/679) e del D. Lgs. n. 196/2003 per la parte non abrogata;

Il candidato, al termine della compilazione, dovrà scaricare la domanda, stamparla e apporre la firma (autografa o digitale) a regolarizzazione della stessa e delle dichiarazioni in essa contenute, scansionarla in formato pdf e ricaricarla tramite la funzione di upload nell'apposita sezione della piattaforma, ai fini dell'acquisizione agli atti dell'Istituto.

La domanda sarà considerata presentata nel momento in cui il candidato conclude correttamente la procedura on-line di iscrizione al concorso e riceverà dal sistema informatico il messaggio di avvenuto inoltro della domanda.

Il candidato riceverà, altresì, e-mail contenente la copia della domanda presentata.

E' esclusa ogni altra forma di presentazione e trasmissione. Pertanto eventuali domande pervenute con altre modalità non verranno prese in considerazione.

L'Amministrazione si riserva la facoltà di verificare la veridicità delle dichiarazioni prodotte.
Viene sottolineato che, ferme restando le sanzioni penali previste, ai sensi e per gli effetti degli artt. 48 e 76, del D.P.R. 28.12.2000 n. 445, per le ipotesi di falsità in atti e dichiarazioni mendaci, qualora dal controllo effettuato dalla Amministrazione emerga la non veridicità del contenuto della dichiarazione, il dichiarante decade dai benefici eventualmente conseguenti al provvedimento emanato sulla base della dichiarazione non veritiera.

Ai fini della partecipazione al presente concorso il candidato dovrà provvedere, obbligatoriamente, al versamento del contributo pari ad € 10,00, in nessun caso rimborsabile, da effettuarsi tramite: **bonifico bancario,** utilizzando il codice IBAN intestato all'IRCCS INRCA IT40S0306902609100000046090 – Istituto Tesoriere Intesa San Paolo spa ed indicando obbligatoriamente la causale "*Concorso Pubblico per n. 2 posti di DIRIGENTE MEDICO Disciplina ANESTESIA E RIANIMAZIONE – cognome e nome del candidato*".

La ricevuta del pagamento effettuato dovrà essere scansionata ed allegata alla domanda telematica.
Il contributo versato pari ad € 10,00 non verrà rimborsato, anche nel caso di revoca della presente procedura.

INRCA
Istituto di Ricovero e Cura a Carattere Scientifico
Sede Legale - Via S.Margherita n.5, Ancona
Amministrazione Centrale - Via S.Margherita n.5, Ancona
www.inrca.it

Costituiscono motivi di esclusione dalla presente procedura concorsuale:

1. la mancanza anche di uno solo dei requisiti di ammissione previsti dal presente bando;
2. l'inoltro della domanda con modalità diverse da quella indicata nel presente bando;
3. la mancata apposizione della firma (autografa o digitale) in calce alla domanda di partecipazione inoltrata ovvero il mancato o non corretto caricamento della domanda sottoscritta nell'apposita sezione dedicata del portale;
4. Il mancato caricamento del documento di riconoscimento (fronte e retro) in corso di validità attraverso la procedura telematica prevista nell'apposita sezione dedicata del portale.

L'Amministrazione non assume responsabilità in caso di impossibilità di apertura di file allegato alla piattaforma di formato diverso da quello indicato, ovvero rilevati come difettosi dal sistema.

ART. 3 DOCUMENTAZIONE DA ALLEGARE ALLA DOMANDA

Il candidato, attraverso la procedura telematica, dovrà allegare alla domanda la copia digitale esclusivamente dei seguenti documenti, tramite file in formato PDF:

- il documento di riconoscimento in corso di validità (fronte e retro);
- la ricevuta di pagamento del contributo di partecipazione al concorso pari ad € 10,00;
- l'eventuale documentazione comprovante i requisiti generali che consentono ai cittadini non italiani e non comunitari di partecipare al presente concorso;
- l'eventuale documentazione che attesti il riconoscimento del titolo di studio conseguito all'estero;
- l'eventuale documentazione che attesti l'equiparazione dei servizi prestati all'estero secondo le procedure della L. 735/1960;
- l'eventuale certificazione medica rilasciata da Struttura Sanitaria abilitata, comprovante lo stato di disabilità, che indichi l'ausilio necessario in relazione alla propria disabilità e/o la necessità di tempi aggiuntivi per l'espletamento delle prove concorsuali, ai sensi dell'art. 20 L. 104/1999;
- l'eventuale certificazione medica comprovante lo stato di invalidità pari o superiore all'80% per la richiesta di esonero dalla preselezione;
- le eventuali pubblicazioni, di cui il candidato è autore/coautore, attinenti al profilo professionale a concorso ed edite a stampa, avendo cura di evidenziare il proprio nome.

Si precisa che, per espressa disposizione normativa, i certificati medici e sanitari non possono essere sostituiti da autocertificazione.

Si precisa, inoltre, che le esperienze professionali e di studio del candidato vengono desunte da quanto dichiarato dallo stesso nelle apposite voci della domanda telematica: **pertanto il candidato non dovrà allegare il proprio curriculum vitae.**

ART. 4 TERMINI DI SCADENZA

La domanda dovrà pervenire al sistema entro il **trentesimo (30°) giorno** decorrente dal giorno successivo alla data di pubblicazione dell'estratto del presente bando nella Gazzetta Ufficiale della Repubblica italiana - 4ª Serie speciale «Concorsi ed esami», previa pubblicazione integrale sul Bollettino Ufficiale della Regione Marche n. ___ del _____).

Il termine di presentazione delle domande è perentorio.

Dopo tale termine la piattaforma interrompe automaticamente tutti i collegamenti in corso e non sarà più possibile eseguire la compilazione on line della domanda di partecipazione, né apportare eventuali aggiunte o modifiche alla stessa.

INRCA
Istituto di Ricovero e Cura a Carattere Scientifico
Sede Legale - Via S.Margherita n.5, Ancona
Amministrazione Centrale - Via S.Margherita n.5, Ancona
www.inrca.it

Si consiglia di non inoltrare la domanda in prossimità delle ultime ore dell'ultimo giorno utile per la presentazione per evitare sovraccarichi del sistema, dei quali non si assume responsabilità alcuna.
L'Istituto e chi per esso non assumono responsabilità per eventuali disguidi tecnici o imputabili a terzi, forza maggiore o caso fortuito.

ART. 5 MODALITA' DI RILASCIO DI DICHIARAZIONI SOSTITUTIVE

Il candidato, nella presentazione della domanda telematica, dovrà attenersi alle indicazioni sotto riportate.
Ai sensi della normativa vigente, con riferimento in particolare alle prescrizioni contenute nell'art. 15 della Legge n. 183/2011, che di seguito si riportano:
"*Ai sensi dell'art. 15 della Legge n. 183/2011, le certificazioni rilasciate dalla Pubblica Amministrazione in ordine a stati, qualità personali e fatti sono valide e utilizzabili solo nei rapporti tra privati. Nei rapporti invece con la P.A. i certificati sono sempre sostituiti dalle dichiarazioni sostitutive di certificazione o dall'atto di notorietà*"
nessuna certificazione rilasciata dalla P.A. dovrà essere trasmessa da parte del candidato.

La corretta e completa compilazione della domanda tramite la procedura telematica consente all'Amministrazione ed alla Commissione Esaminatrice di disporre di tutte le informazioni utili rispettivamente per la verifica del possesso dei requisiti di partecipazione e per la successiva valutazione dei titoli.
L'Amministrazione informa i candidati che non saranno prese in considerazione dichiarazioni generiche o incomplete.
Il candidato è tenuto a specificare con esattezza tutti gli elementi e i dati necessari per una corretta valutazione.
L'Amministrazione si riserva la facoltà di verificare la veridicità delle dichiarazioni prodotte nonché di richiedere la documentazione relativa prima di emettere il provvedimento finale favorevole.

Viene sottolineato che, ferme restando le sanzioni penali previste, ai sensi e per gli effetti degli artt. 48 e 76, del D.P.R. 28.12.2000 n. 445, per le ipotesi di falsità in atti e dichiarazioni mendaci, qualora dal controllo effettuato dalla Amministrazione emerga la non veridicità del contenuto della dichiarazione, il dichiarante decade dai benefici eventualmente conseguenti al provvedimento emanato sulla base della dichiarazione non veritiera.

Nello specifico, nella compilazione della domanda telematica:
- le dichiarazioni relative agli ulteriori titoli di studio, di cui il candidato è in possesso, possono essere rese nella stessa sezione "*Titoli accademici e di studio*";
- i servizi prestati con rapporto di dipendenza presso Aziende ed Enti del SSN, Istituti di Ricovero e Cura a carattere scientifico (IRCCS) pubblici e Case di Cura convenzionate/accreditate o servizi equiparati, nel profilo professionale a concorso o in qualifiche corrispondenti o nel corrispondente profilo a concorso della categoria inferiore o in qualifiche corrispondenti o in mansioni assimilabili al profilo richiesto, devono essere rese nella sezione *"Titoli di carriera"*. Le dichiarazioni devono contenere l'esatta denominazione dell'Ente presso il quale il servizio è prestato, il profilo professionale, la categoria di inquadramento ed il periodo di servizio effettuato (giorno, mese e anno di inizio e di termine), se a tempo pieno o part-time (in questo caso specificare le ore); deve essere indicato il regime di accreditamento della Casa di Cura con il SSN al fine della valutazione tra i titoli di carriera;

INRCA
Istituto di Ricovero e Cura a Carattere Scientifico
Sede Legale - Via S.Margherita n.5, Ancona
Amministrazione Centrale - Via S.Margherita n.5, Ancona
www.inrca.it

Il candidato dovrà decurtare gli eventuali periodi di aspettativa senza assegni con interruzione del servizio

- i servizi prestati in regime di libera professione o di collaborazione coordinata e continuativa o a progetto, presso Aziende ed Enti del SSN, Istituti di Ricovero e Cura a carattere scientifico (IRCCS) pubblici e Case di Cura convenzionate/accreditate, nel profilo professionale a concorso o in qualifiche corrispondenti o nel corrispondente profilo a concorso della categoria inferiore o in qualifiche corrispondenti o in mansioni assimilabili al profilo richiesto, devono essere rese nella sezione *"Curriculum formativo e professionale"*; le dichiarazioni devono contenere l'esatta denominazione dell'Ente presso il quale il servizio è prestato, il profilo professionale, la categoria di inquadramento ed il periodo di servizio effettuato (giorno, mese e anno di inizio e di termine), se a tempo pieno o part-time (in questo caso specificare le ore); deve essere indicato il regime di accreditamento della Casa di Cura con il SSN al fine della valutazione tra i titoli di carriera.

Il candidato dovrà decurtare gli eventuali periodi di aspettativa senza assegni con interruzione del servizio;

- i servizi prestati presso gli Istituti di Ricovero e Cura a carattere scientifico (IRCCS) di diritto privato devono essere rese nella sezione *"Curriculum formativo e professionale"* con l'indicazione dell'esatta denominazione dell'Istituto, la sede, il profilo professionale, la data di inizio e termine, se trattasi di servizio a tempo pieno o part-time;
- i periodi di servizio prestati all'estero o presso organismi internazionali, valutabili nei titoli di carriera ai sensi dell'art. 22 del D.P.R. n. 220/2001, se hanno ottenuto il riconoscimento dalle autorità competenti entro la data di scadenza del termine utile per la presentazione della domanda, devono essere rese nella sezione *"Titoli di carriera"*, di cui sopra; il candidato dovrà specificare l'esatta denominazione dell'Ente presso il quale il servizio è prestato, il profilo professionale, la categoria di inquadramento ed il periodo di servizio svolto (giorno, mese e anno di inizio e di termine), se a tempo pieno o part-time (in questo caso specificare le ore), eventuali interruzioni del rapporto di impiego, i motivi della cessazione nonché gli estremi del provvedimento di riconoscimento.

Il candidato, qualora non abbia ottenuto il riconoscimento del servizio, dovrà indicarlo;

- i periodi di effettivo servizio militare di leva, di richiamo alle armi, di ferma volontaria e di rafferma, se svolti con mansioni riconducibili al profilo oggetto del concorso o se svolti in profilo o mansioni diverse da quelle a concorso, sono dichiarabili, ai sensi dell'art. 20 comma 2 del D.P.R. n. 220/2001, nella sezione *"Titoli di carriera*", in cui deve essere specificato se il servizio stesso sia stato svolto o meno con la stessa mansione messa a concorso. Lo stesso vale per il servizio civile;
- i servizi prestati presso Case di cura con rapporto di dipendenza o libera professione o altra tipologia, se la struttura non è accreditata/convenzionata con il SSN dovranno essere inserite nella sezione *"Curriculum formativo e professionale"*;
- la frequenza di corsi di aggiornamento, convegni e congressi dovranno essere nella sezione *"Curriculum formativo e professionale"* indicando la denominazione dell'Ente organizzatore, la sede, la data di svolgimento, il numero di ore formative effettuate e se trattasi di eventi con verifica finale o con assegnazione di eventuali ECM;
- gli incarichi di docenza conferiti da Enti pubblici dovranno essere rese nella sezione *"Curriculum formativo e professionale"* e dovranno contenere: denominazione dell'Ente che ha conferito l'incarico, oggetto/materia di docenza e ore effettive di lezione svolte.

Il candidato portatore di handicap potrà specificare nella domanda telematica, ai sensi di quanto previsto dall'art. 20 della L. 104/92, nella sezione di riferimento, l'ausilio necessario in relazione al proprio handicap, nonché l'eventuale necessità di tempi aggiuntivi per l'espletamento di ciascuna delle prove previste, specificando altresì, ai sensi dell'art. 25 comma 9 del D.L. 90/2014, la percentuale di invalidità (allegare relativa documentazione).

INRCA
Istituto di Ricovero e Cura a Carattere Scientifico
Sede Legale - Via S.Margherita n.5, Ancona
Amministrazione Centrale - Via S.Margherita n.5, Ancona
www.inrca.it

ART. 6 AMMISSIONE ED ESCLUSIONE.

Saranno ammessi al concorso i candidati in possesso dei requisiti richiesti e che abbiano prodotto la domanda e la documentazione in conformità delle prescrizioni del presente bando.
L'esclusione dal concorso sarà deliberata con provvedimento motivato, da notificarsi agli interessati entro trenta giorni dalla data di esecutività dello stesso mediante pubblicazione nella sezione Concorsi/Avvisi del sito web di Istituto **www.inrca.it**.

ART. 7 COMMISSIONE ESAMINATRICE

La Commissione esaminatrice è nominata, nel rispetto delle disposizioni del D.P.R. n. 483/97 e della vigente normativa, dal Direttore Generale dell'IRCCS INRCA ed è composta dal Presidente, 2 componenti e dal Segretario.

Il Presidente è individuato dal Direttore Generale nell'ambito del personale dell'Istituto.

Dei due componenti, dirigenti di Struttura Complessa appartenenti al profilo ed alla disciplina oggetto del concorso, uno viene sorteggiato tra il personale indicato nell'art. 6 comma 2 del D.P.R. n. 483/97 ed uno designato dalla Regione.
La funzione di Segretario è svolta da un dipendente amministrativo con qualifica afferente all'Area dei funzionari.

La Commissione per i sorteggi dei componenti per i concorsi di cui al capoverso precedente è nominata dal Direttore Generale IRCCS-INRCA ed è composta da tre funzionari amministrativi dell'Istituto, di cui uno con funzioni di Presidente ed uno anche con funzioni di segretario.

Il sorteggio relativo alla composizione della Commissione Esaminatrice avrà luogo presso l'Amministrazione dell'IRCCS-INRCA sita in via Santa Margherita, 5 Ancona alle ore 09.30 del 7° giorno successivo a quello di scadenza del termine di presentazione delle domande di partecipazione alla presente procedura concorsuale.
Qualora detto giorno sia festivo, la data è spostata al 1° giorno successivo non festivo.
Qualora, per motivi contingenti, si renda necessario posticipare ad altra data l'estrazione, ne verrà pubblicata apposita comunicazione sul sito istituzionale dell'IRCCS INRCA.

Nel caso in cui per qualsiasi ragione si renda necessario ripetere l'estrazione, la stessa avverrà nello stesso giorno di ogni settimana successiva, fino all'individuazione di tutti i componenti necessari.
Nel caso in cui tali giorni siano festivi, le operazioni di sorteggio saranno effettuate il 1° giorno successivo non festivo.

ART. 8 PROVE D'ESAME

Le prove di esame sono le seguenti:

PROVA SCRITTA:
relazione su un caso clinico simulato o su argomenti inerenti alla disciplina messa a concorso o soluzione di una serie di quesiti a risposta sintetica inerenti alla disciplina stessa;

PROVA PRATICA:
su tecniche e manualità peculiari della disciplina messa a concorso;

INRCA
Istituto di Ricovero e Cura a Carattere Scientifico
Sede Legale - Via S.Margherita n.5, Ancona
Amministrazione Centrale - Via S.Margherita n.5, Ancona
www.inrca.it

la prova pratica deve comunque essere anche illustrata schematicamente per iscritto;

PROVA ORALE:
sulle materie inerenti alla disciplina a concorso nonché sui compiti connessi alla funzione da conferire. Nell'ambito di tale prova si procederà, ai sensi dell'art. 37 del D.Lgs. n. 165/2001 e s.m.i., alla verifica della conoscenza della lingua inglese, nonché dei più diffusi applicativi informatici.

Il superamento di ciascuna delle previste prove scritta e pratica è subordinato al raggiungimento di una valutazione di sufficienza espressa in termini numerici di almeno 7/10.
Il superamento della prova orale è subordinato al raggiungimento di una valutazione di sufficienza espressa in termini numerici di almeno 7/10.

L'avviso recante la data, l'ora ed il luogo della prova scritta sarà pubblicato nel sito internet istituzionale *www.inrca.it*, sezione Concorsi/Avvisi, non meno di 15 giorni prima dell'inizio della prova.
In caso di numero esiguo di candidati, il diario della prova sarà comunicato agli stessi a mezzo P.E.C., sempre almeno 15 giorni prima dall'inizio della prova.

Ai candidati che conseguiranno l'ammissione alle prove pratica ed orale sarà data comunicazione della data, dell'ora e del luogo delle prove di esame mediante pubblicazione nel sito internet istituzionale *www.inrca.it*, sezione Concorsi/Avvisi con P.E.C. almeno 15 giorni prima della data di svolgimento delle stesse ed in caso di numero esiguo di candidati, il diario della prova sarà comunicato agli stessi a mezzo P.E.C., sempre almeno 15 giorni prima dall'inizio della prova.

L'ammissione dei candidati, la valutazione dei titoli e la formulazione della graduatoria saranno effettuati nel rispetto delle norme del D.P.R. n. 483 del 10.12.1997.

I concorrenti sono tenuti a presentarsi a sostenere le prove muniti di un valido documento di identità personale.

ART. 9 PUNTEGGI PER TITOLI E PROVE DI ESAME

La Commissione dispone complessivamente di 100 punti così ripartiti:
- 20 punti per i titoli
- 80 punti per le prove di esame

I punti per le prove di esame sono così suddivisi:
- 30 punti per la prova scritta
- 30 punti per la prova pratica
- 20 punti prova orale

I punti per la valutazione dei titoli sono così ripartiti:
a) titoli di carriera punti 10
b) titoli accademici e di studio punti 3
c) pubblicazioni e titoli scientifici punti 3
d) curriculum formativo e professionale punti 4

ART. 10 APPROVAZIONE ED UTILIZZO DELLE GRADUATORIE

INRCA
Istituto di Ricovero e Cura a Carattere Scientifico
Sede Legale - Via S.Margherita n.5, Ancona
Amministrazione Centrale - Via S.Margherita n.5, Ancona
www.inrca.it

Al termine delle prove di esame, la Commissione formula due graduatorie di merito dei candidati che hanno superato tutte le prove: una relativa ai candidati in possesso del diploma di specializzazione richiesto alla data di scadenza del bando (c.d. graduatoria dei medici specializzati) ed una, ai sensi dell'art. 1 comma 547 Legge 30 dicembre 2018 n. 145 e s.m.i., relativa ai candidati in formazione specialistica (c.d. graduatoria dei medici specializzandi).

Ai sensi dell'art. 1 comma 548 Legge 30 dicembre 2018 n. 145 e s.m.i., l'eventuale assunzione dei medici in formazione specialistica è subordinata al conseguimento del titolo di specializzazione e all'esaurimento della graduatoria dei medici specialisti.

Sarà cura dei medici in formazione specialistica, una volta acquisito il titolo, comunicare, mediante apposita dichiarazione sostitutiva di certificazione, il conseguimento della specializzazione richiesta dal bando, specificando la data e il luogo, all'indirizzo PEC (inrca.protocollo@actaliscertymail.it**)** dell'IRCCS INRCA.

Le graduatorie di cui al precedente paragrafo sono formate tenuto conto della sommatoria di tutti i punteggi conseguiti nelle prove e per i titoli da ciascun candidato, con l'osservanza, a parità di punteggi, delle preferenze previste dall'art. 5 del D.P.R. n. 487/94 e successive modificazioni, che prevedono la preferenza per il candidato più giovane a parità di altri elementi di preferenza.

Le graduatorie generali di merito sono approvate con determina del Direttore Generale dell'IRCCS INRCA.

Le graduatorie generali di merito sono pubblicate nel Bollettino Ufficiale della Regione Marche, nel sito istituzionale IRCCS INRCA e nell'apposita pagina WEB del portale Regione Marche istituito dal Dipartimento Salute.

Le graduatorie generali di merito sono efficaci per la durata prevista dalla normativa vigente a far data dalla pubblicazione della graduatoria stessa.

Ai sensi dell'art. 3, comma 22, della L. 537/93, non si dà luogo a dichiarazione di idoneità al concorso.

Sono dichiarati vincitori, nei limiti dei posti a concorso, i candidati utilmente collocati nella graduatoria dei medici in possesso del diploma di specializzazione richiesto alla data di scadenza del bando.

Il candidato che accetta l'assunzione a tempo indeterminato non può essere interpellato in caso di richiesta di utilizzo della graduatoria da parte di altri Enti.

I candidati che rifiutino l'assegnazione proposta secondo l'ordine di merito decadono dalla graduatoria.

L'utilizzo della graduatoria avviene tramite specifico accordo tra Enti, attraverso scambio di corrispondenza via pec.

L'IRCCS INRCA, titolare della graduatoria, dovrà fornire formale riscontro all'ente che chiede l'utilizzo della stessa entro e non oltre 10 giorni dalla richiesta.
Nel caso in cui l'Istituto non intenda consentirne l'utilizzo agli Enti di cui all'art. 25, dovrà esplicitare formalmente all'Ente richiedente le comprovate motivazioni del rifiuto entro il medesimo termine.
L'IRCCS INRCA, titolare della graduatoria, ne mantiene la priorità nell'utilizzo.

INRCA
Istituto di Ricovero e Cura a Carattere Scientifico
Sede Legale - Via S.Margherita n.5, Ancona
Amministrazione Centrale - Via S.Margherita n.5, Ancona
www.inrca.it

Il candidato che rifiuti la proposta di assunzione da parte di un Ente utilizzatore della graduatoria e diverso da quello per il quale ha concorso, non decade dalla graduatoria.

Il candidato che non risponde/non accetta l'assunzione nei termini indicati nei relativi bandi di concorso, decade dalla graduatoria.

Il candidato che accetta l'assunzione a tempo indeterminato presso l'Ente che ha richiesto l'utilizzo della graduatoria decade dalla stessa e non può più essere chiamato per altre proposte.

L'utilizzo delle graduatorie può avvenire anche per assunzioni a tempo determinato, ovviamente in subordine rispetto alle richieste a tempo indeterminato. Il candidato che accetta/rifiuta l'assunzione a tempo determinato non decade dalla graduatoria a tempo indeterminato.
L'IRCCS INRCA, titolare della graduatoria, in caso di più richieste, concede l'utilizzo della stessa sulla base dell'ordine di arrivo.
L'Ente che effettua l'assunzione provvede ai controlli previsti dagli art. 71 e 72 del DPR n. 445/2000.

ART. 11 MODALITA' PER LA COMUNICAZIONE FRA ISTITUTO E CANDIDATI E PER DEFINIZIONI DELLE PROPOSTE DI ASSUNZIONE

Ogni comunicazione ed ogni notificazione relativa al presente concorso verrà effettuata mediante pubblicazione sul sito web dell'Istituto, sezione Concorsi/Avvisi, e varrà come notifica per tutti gli interessati. È onere pertanto dei candidati consultare il sito Web d'Istituto.

L'Amministrazione si riserva la possibilità di effettuare specifiche comunicazioni relative alla procedura a mezzo pec o nella area riservata del portale all'interno dell'apposita sezione dedicata alla procedura in oggetto.

L'Istituto comunicherà con i candidati risultati vincitori ai fini della definizione delle relative proposte di assunzione mediante indirizzo di P.E.C. indicata nella domanda di ammissione al presente concorso.
Il candidato, ricevuta la proposta di assunzione, dovrà comunicare, MEDIANTE PEC, la disponibilità all'assunzione, **entro 5 giorni dal ricevimento della comunicazione**.
Il mancato riscontro entro il predetto termine equivarrà a rinuncia all'assunzione a tempo indeterminato e comporterà la decadenza dalla graduatoria.

ART. 12 CONTRATTO INDIVIDUALE DI LAVORO

Il candidato nel termine di 30 giorni dalla nomina (salvo termini diversi stabiliti dall'Istituto) dovrà produrre tutta la documentazione richiesta e quindi sottoscrivere il contratto individuale di lavoro.

Scaduto inutilmente il termine assegnato per la presentazione della documentazione, non si darà corso alla stipula del contratto individuale di lavoro ed il candidato è dichiarato decaduto dalla nomina.

Il rapporto di lavoro si costituisce con la stipula del contratto individuale di lavoro.

L'IRCCS INRCA, accertata la regolarità e congruità della documentazione, procede alla stipula del contratto individuale di lavoro, nel quale sarà indicata la data di immissione in servizio, dalla quale decorreranno gli effetti giuridici ed economici.

INRCA
Istituto di Ricovero e Cura a Carattere Scientifico
Sede Legale - Via S.Margherita n.5, Ancona
Amministrazione Centrale - Via S.Margherita n.5, Ancona
www.inrca.it

Nel contratto di lavoro stipulato con i vincitori della presente procedura concorsuale nonché con coloro che, utilmente classificati, vengano assunti, **verrà inserita la clausola di permanenza nella sede di prima destinazione per un periodo non inferiore a 5 anni ai sensi di quanto disposto dall'art. 35 comma 5 bis del D. Lgs. 165 del 30.3.2001**.

Il candidato che abbia conseguito la nomina mediante la presentazione di documenti falsi o viziati di invalidità non sanabile, decade dall'impiego.

Con l'assunzione in servizio è implicita l'accettazione, senza riserve, di tutte le disposizioni che disciplinano e disciplineranno lo stato giuridico ed economico dei dipendenti del S.S.R.

ART. 13 NORME FINALI

L'Istituto si riserva la facoltà di prorogare o riaprire i termini, modificare, sospendere, revocare o annullare il presente bando, ovvero di non procedere alla stipula del contratto individuale a tempo indeterminato a suo insindacabile giudizio, qualora se ne ravvisi l'opportunità e necessità, senza che i concorrenti possano avanzare pretese o diritti di sorta.
La nomina potrà essere temporaneamente sospesa o ritardata in relazione ad eventuali norme che stabilissero il blocco delle assunzioni, ancorché con la possibilità di deroga.
É condizione risolutiva del contratto individuale a tempo indeterminato, senza l'obbligo di preavviso, l'annullamento della presente procedura, facendo salvi gli effetti economici derivanti dal rapporto di lavoro prestato fino al momento della risoluzione.
Con la partecipazione al concorso è implicita, da parte dei concorrenti, l'accettazione senza riserve di tutte le prescrizioni e precisazioni del presente bando.
Per quanto non espressamente previsto nel presente bando, valgono le norme di cui alla vigente normativa legislativa e contrattuale, per quanto compatibile. In particolare, si richiama la Legge 10.04.1991 n. 125 che garantisce pari opportunità tra uomini e donne per l'accesso al lavoro come anche previsto dall'art. 57 del D. Lgs. n. 165/2001.
Ai sensi del Nuovo Regolamento Europeo in materia di privacy (n. 2016/679) e del d. lgs. n. 196/2003 per la parte non abrogata, si informano i partecipanti alla presente procedura che i dati personali e sensibili ad essi relativi saranno oggetto di trattamento da parte dell'Azienda con modalità sia manuale sia informatizzata, esclusivamente al fine di poter assolvere tutti gli obblighi giuridici collegati all'espletamento della presente procedura.

Per eventuali chiarimenti e/o informazioni gli interessati potranno rivolgersi all'Ufficio Concorsi dell'UOC Gestione Risorse Umane dell'Amministrazione IRCCS INRCA, sita in Ancona - Via Santa Margherita n.5 (tel 071/800 4620)

Ancona, 26/04/2023

Il Direttore Generale
IRCCS INRCA
(F.to Dott.ssa Maria Capalbo)

INRCA
Istituto di Ricovero e Cura a Carattere Scientifico
Sede Legale - Via S.Margherita n.5, Ancona
Amministrazione Centrale - Via S.Margherita n.5, Ancona
www.inrca.it

ALLEGATO 1

MODALITA' E CONDIZIONI PER LA REGISTRAZIONE E COMPILAZIONE ON LINE DELLA DOMANDA DI PARTECIPAZIONE AL CONCORSO.

Leggere attentamente il bando prima di procedere alla compilazione della domanda di partecipazione al Concorso Pubblico.
La procedura di presentazione della domanda potrà essere effettuata 24 ore su 24, salvo momentanee interruzioni per manutenzioni del sistema, anche non programmate, tramite qualsiasi personal computer collegato alla rete internet e dotato di uno dei seguenti browser di navigazione aggiornati all'ultima versione disponibile: **Google Chrome** o **Mozilla Firefox**.
Si consiglia di non inoltrare la domanda in prossimità delle ultime ore del giorno utile per la presentazione, per evitare sovraccarichi del sistema, dei quali l'Amministrazione non assume alcuna responsabilità.

L'utilizzo del sistema di iscrizione dovrà avvenire seguendo scrupolosamente le indicazioni.

Si declina ogni responsabilità in caso di uso improprio.

Fase1: Registrazione nel sito aziendale

1- Accedere al sito web **https://inrca.selezionieconcorsi.it**

2- Effettuare la registrazione al portale, cliccando su "**REGISTRATI**" nella home page. Per l'iscrizione, dovranno essere forniti tutti i dati identificativi e dovrà essere allegato copia digitale di un documento di riconoscimento in corso di validità (fronte-retro). **Fare attenzione al corretto inserimento dell'indirizzo di posta elettronica certificata, in quanto allo stesso verranno inviate le credenziali di accesso al portale di iscrizione on line dei concorsi.**

3- Attendere la P.E.C. contenente il link a cui collegarsi per attivare la registrazione. Una volta eseguito il collegamento al link, è possibile inserire il codice fiscale e la password ricevuta per accedere al portale. Dopo aver compiuto l'accesso al portale, è possibile modificare la password.

Fase 2: Candidatura on line al concorso pubblico
1- Dopo aver inserito Codice fiscale e Password e cliccato su "**ACCEDI**", selezionare la voce "**Partecipa ad una selezione o concorso**", per accedere ai concorsi attivi.

2- Una volta selezionato il concorso a cui si intende partecipare, cliccare l'icona "**PARTECIPA**".

3- Compilare le pagine di registrazione della domanda, attraverso i seguenti 3 passi:

 Passo 1 di 3

prevede la compilazione dei seguenti dati:
 requisiti generali;

 requisiti specifici;

 eventuale dichiarazione di ausili necessari e/o richiesta di tempi aggiuntivi per l'espletamento delle prove ex art. 20 L. 104/1992 unitamente alla produzione, mediante upload, della documentazione medica attestante lo stato di disabilità;

INRCA
Istituto di Ricovero e Cura a Carattere Scientifico
Sede Legale - Via S.Margherita n.5, Ancona
Amministrazione Centrale - Via S.Margherita n.5, Ancona
www.inrca.it

 eventuale dichiarazione di invalidità uguale o superiore al 80% che esonera dalla eventuale preselezione, unitamente alla produzione, mediante upload, della documentazione medica attestante lo stato di invalidità;

 autorizzazione al trattamento dei dati personali;

Passo 2 di 3

prevede la compilazione dei seguenti dati e l'inserimento degli allegati:

 titoli di carriera;

 titoli accademici e di studio;

 pubblicazioni e titoli scientifici;

 curriculum formativo e professionale;

 titoli di preferenza e di precedenza;

 upload degli allegati alla domanda;

Passo 3 di 3

permette di verificare la correttezza dei dati inseriti e di generare la domanda, cliccando su "**CREA DOMANDA**".

4- Una volta creata la domanda, aprire e stampare la domanda;

5- Firmare la domanda (è consentita sia la modalità autografa sia quella digitale);

6- Scansionare l'intera domanda firmata (la scansione della domanda firmata dovrà essere in formato PDF, in modalità bianco e nero, di dimensione non superiore a **5MB**) e salvarla nel pc;

7- Recuperare la domanda firmata e scansionata, cliccando sul tasto "**Scegli file**";

8- Cliccare su "**ALLEGA**" per allegare la domanda firmata;

9- Cliccare su "**INVIA CANDIDATURA**" per completare la candidatura al concorso.

La domanda verrà considerata presentata nel momento in cui il candidato riceverà la comunicazione di conferma dell'avvenuta candidatura con allegata la domanda firmata, contenente i dati inseriti, completa del numero identificativo/protocollo, data e ora di invio.

La mancata ricezione della comunicazione di conferma sta a significare che la domanda non è stata inviata e la candidatura non è andata a buon fine.

Nel caso in cui, una volta creata la domanda, il candidato si disconnetta dalla piattaforma informatica senza completare le operazioni che consentono di allegare ed inviare la candidatura, il medesimo potrà concludere la procedura accedendo all'Area Riservata, alla sezione "**CONTROLLA LE TUE PARTECIPAZIONI**", cliccando su "**INVIA**" ed eseguendo le operazioni indicate nei suddetti punti 7-8-9 della "Fase 2: Candidatura on line alla procedura".

INRCA
Istituto di Ricovero e Cura a Carattere Scientifico
Sede Legale - Via S.Margherita n.5, Ancona
Amministrazione Centrale - Via S.Margherita n.5, Ancona
www.inrca.it

La sezione "CONTROLLA LE TUE PARTECIPAZIONI" consente altresì al candidato di controllare lo stato della domanda ed eventualmente di ritirare o apportare modifiche alla domanda:

- Per **ritirare una domanda già inviata**, accedere nella sezione "**CONTROLLA LE TUE PARTECIPAZIONI**", cliccare su "**RITIRA CANDIDATURA**" e cancellare definitivamente tutti i dati già inseriti.

- Per apportare **modifiche alla domanda già inviata**, accedere nella sezione "**CONTROLLA LE TUE PARTECIPAZIONI**", cliccare su "**RITIRA CANDIDATURA**" e successivamente su "**RITIRA CANDIDATURA E MANTIENI I DATI**". Il candidato, a questo punto, potrà riformulare una nuova domanda di partecipazione entro i termini consentiti, ripetendo le operazioni indicate nella "Fase 2: Candidatura on line della procedura"

- Per apportare **modifiche alla domanda non ancora inviata**, accedere nella sezione "**CONTROLLA LE TUE PARTECIPAZIONI**", cliccare su "**MODIFICA**" e successivamente su "**RITIRA CANDIDATURA E MANTIENI I DATI**". Il candidato, a questo punto, potrà riformulare una nuova domanda di partecipazione entro i termini consentiti, ripetendo le operazioni indicate nella "Fase 2: Candidatura on line della procedura".

La sezione "**AGGIORNA DATI ANAGRAFICI**", all'interno dell'Area Riservata, consente al candidato di aggiornare, in ogni momento, i propri dati anagrafici e recapiti.

ASSISTENZA TECNICA:
Per l'assistenza tecnica sulla procedura di compilazione della domanda on line è possibile contattare l'Help Desk dalle ore 9:00 alle 13:00 e dalle ore 16:00 alle 18:00 dal lunedì al venerdì al numero 0971/58452.

INRCA - Istituto di Ricovero e Cura a Carattere Scientifico - Ancona

Bando di concorso pubblico, per titoli ed esami, per la copertura a tempo pieno ed indeterminato di n. 1 posto di Dirigente Medico (disciplina Medicina della Riabilitazione) per il POR IRCCS Inrca di Ancona.

In esecuzione della determina del Direttore Generale IRCCS INRCA n. 168 del 26/04/2023,

È INDETTO

Concorso Pubblico, per titoli ed esami, per la copertura a tempo pieno ed indeterminato di n. 1 posto di Dirigente Medico (Disciplina MEDICINA DELLA RIABILITAZIONE) per il POR IRCCS INRCA di Ancona.:

La copertura è comunque subordinata all'esito negativo della procedura ai sensi e per gli effetti dell'art. 34 bis del D.Lgs. 30 marzo 2001 n. 165, aggiunto all'art. 7 della Legge 16 gennaio 2003 n. 3 e della Circolare 17 marzo 2003 n. 1440/9/S.P. del Dipartimento della Funzione Pubblica.

La procedura per l'espletamento del concorso è disciplinata dalle norme di cui al D.P.R. 483/1997 e s.m.i., al D.Lgs. 502/92, al D.P.R. 445/2000, al D.P.R. 487/94, alla L.n. 145/2018 e s.m.i.
Il trattamento giuridico ed economico è quello previsto dal vigente C.C.N.L. Area Sanità.

ART. 1 REQUISITI DI AMMISSIONE

Gli aspiranti dovranno essere in possesso dei sotto elencati requisiti generali e specifici di ammissione:

Requisiti generali:

a. Cittadinanza Italiana, salve le equiparazioni stabilite dalle leggi vigenti, ovvero cittadinanza di uno dei paesi dell'Unione Europea, ovvero il possesso di una delle condizioni previste, dall'art.38 del D.Lgs. 30.03.2001 n. 165 come modificato ed integrato dalla legge 6 agosto 2013, n. 97, per i cittadini dei paesi terzi (indispensabile specificare di quale condizione si tratta).
b. Idoneità fisica all'impiego: L'accertamento dell'idoneità fisica all'impiego è effettuato, a cura dell'Istituto, prima dell'immissione in servizio. Il personale dipendente dalle pubbliche amministrazioni ed il personale dipendente degli Istituti, ospedali ed Enti di cui agli artt. 25 e 26, comma 1° del D.P.R. 20.12.1979 n. 761, è dispensato dalla visita medica.

Requisiti specifici:

- **Diploma di Laurea in Medicina e Chirurgia;**
- **Diploma di specializzazione nella disciplina oggetto del concorso o in disciplina equipollente o affine, ai sensi del DM 30.01.1998 e successive modificazioni ed integrazioni**.

Sono altresì ammessi, ai sensi dell'art. 1 comma 547 della Legge 30 dicembre 2018 n. 145 e s.m.i., i medici regolarmente iscritti a partire dal terzo anno del corso di formazione specialistica nella disciplina oggetto del concorso o in disciplina equipollente o affine, ai sensi del DM 30.01.1998 e successive modificazioni ed integrazioni.

Ai sensi dell'art. 56 comma 2 del DPR 483/97 il personale del Ruolo Sanitario in servizio di ruolo alla data di entrata in vigore di detto decreto (01.02.1998) è esentato dal requisito della specializzazione nella disciplina relativa al posto di ruolo già ricoperto alla predetta data, per la partecipazione ai concorsi presso le UU.SS.LL. e Aziende Ospedaliere diverse da quelle di appartenenza.

INRCA
Istituto di Ricovero e Cura a Carattere Scientifico
Sede Legale - Via S.Margherita n.5, Ancona
Amministrazione Centrale - Via S.Margherita n.5, Ancona
www.inrca.it

- **Iscrizione all'Albo dell'Ordine dei Medici-Chirurghi**

L'iscrizione al corrispondente albo professionale di uno dei Paesi dell'Unione Europea consente la partecipazione al concorso, fermo restando l'obbligo dell'iscrizione all'albo in Italia prima dell'assunzione in servizio.

Non possono accedere all'impiego coloro che siano esclusi dall'elettorato attivo e coloro che siano stati destituiti o dispensati dall'impiego presso Pubbliche Amministrazioni ovvero licenziati a decorrere dalla data di entrata in vigore del primo contratto collettivo.

I requisiti sopra indicati debbono essere posseduti, a pena di esclusione, alla data di scadenza del termine stabilito dal bando stesso per la presentazione delle domande di ammissione e dovranno essere documentati con le modalità di cui agli artt. 19, 46 e 47 del DPR n.445/2000, come modificati e sostituiti dall'art.15 della Legge n.183/2011.

Non è prescritto alcun limite massimo di età, ai sensi della Legge n. 127/1997, art. 3 comma 6, fatto salvo quanto stabilito dall'art. 53 del D.P.R. n. 761/1979 in tema di collocamento a riposo.

ART. 2 DOMANDA DI PARTECIPAZIONE

La domanda di partecipazione al concorso pubblico va presentata, a pena di esclusione, unicamente tramite procedura telematica, connettendosi al sito web aziendale **www.inrca.it** ed accedendo alla piattaforma dal link: **https://inrca.selezionieconcorsi.it** presente nella sezione dedicata ai bandi di concorso, compilando lo specifico modulo on line secondo le istruzioni riportate nell'**ALLEGATO 1** che costituisce parte integrante del presente bando.

Per la presentazione della domanda il candidato dovrà seguire le seguenti modalità:
- accedere alla piattaforma registrandosi alla stessa (la registrazione richiederà l'inserimento dei propri dati anagrafici ed il possesso di un numero di cellulare e di un indirizzo e-mail privato);
- dopo la registrazione, accedere alla piattaforma dal link pervenuto nella propria mail o tramite sms utilizzando le credenziali di accesso ottenute (user id e password);
- dopo aver letto la guida alla compilazione della domanda (manuale d'uso) pubblicata nella piattaforma, compilare la domanda on-line seguendo tutti i campi obbligatori e dichiarando, sotto la propria responsabilità e consapevole delle sanzioni penali previste dall'art. 76 del DPR 445/2000 per l'ipotesi di falsità in atti e di dichiarazioni mendaci:

1) dati anagrafici (cognome e nome, luogo e data di nascita, codice fiscale, residenza e eventuale domicilio che, se diverso dalla residenza, verrà preso a riferimento dall'Istituto per ogni necessaria comunicazione relativa al concorso);
2) un indirizzo di posta elettronica ordinario (e-mail) nella disponibilità del candidato e l'eventuale indirizzo di posta elettronica certificata personale (P.E.C.); in tal caso l'Amministrazione è autorizzata ad utilizzare la PEC per ogni comunicazione relativa al concorso, qualora lo ritenesse opportuno, con piena efficacia e garanzia di conoscibilità degli atti trasmessi;
3) il possesso della cittadinanza italiana, ovvero i requisiti sostitutivi;
4) il comune di iscrizione nelle liste elettorali, ovvero i motivi della non iscrizione o della cancellazione dalle liste medesime;
5) la posizione nei riguardi degli obblighi militari;
6) le eventuali condanne penali riportate e/o gli eventuali procedimenti penali pendenti;
7) il possesso dei requisiti specifici di ammissione;
8) le attività formative e professionali;
9) le pubblicazioni ed i titoli scientifici;

INRCA
Istituto di Ricovero e Cura a Carattere Scientifico
Sede Legale - Via S.Margherita n.5, Ancona
Amministrazione Centrale - Via S.Margherita n.5, Ancona
www.inrca.it

10) i servizi prestati presso pubbliche amministrazioni, case di cura convenzionate o accreditate nel profilo a concorso o in qualifiche corrispondenti e le eventuali cause di risoluzione di precedenti rapporti di pubblico impiego;
11) i servizi prestati all'estero nel profilo a concorso ai sensi dell'art. 22 del D.P.R. 220/2001, se riconosciuti;
12) la dispensa o la destituzione dall'impiego presso Pubbliche Amministrazioni ovvero di non essere stato destituito o dispensato dall'impiego presso Pubbliche Amministrazioni per persistente insufficiente rendimento ovvero non essere stato licenziato;
13) eventuali titoli che danno diritto a precedenza, preferenza o riserva, allegando alla domanda i relativi documenti probatori;
14) l'eventuale necessità di ausili per l'espletamento delle prove di esame in relazione al proprio handicap, per i beneficiari della L. 104/1992; ovvero l'eventuale necessità di tempi aggiuntivi, così come prescritti dalle relative norme, che andranno certificati da apposita Struttura che attesti la disabilità riconosciuta, da allegare alla domanda;
15) l'autorizzazione al trattamento dei dati personali ai sensi del nuovo Regolamento Europeo in materia di privacy (n. 2016/679) e del D. Lgs. n. 196/2003 per la parte non abrogata;

Il candidato, al termine della compilazione, dovrà scaricare la domanda, stamparla e apporre la firma (autografa o digitale) a regolarizzazione della stessa e delle dichiarazioni in essa contenute, scansionarla in formato pdf e ricaricarla tramite la funzione di upload nell'apposita sezione della piattaforma, ai fini dell'acquisizione agli atti dell'Istituto.

La domanda sarà considerata presentata nel momento in cui il candidato conclude correttamente la procedura on-line di iscrizione al concorso e riceverà dal sistema informatico il messaggio di avvenuto inoltro della domanda.

Il candidato riceverà, altresì, e-mail contenente la copia della domanda presentata.

E' esclusa ogni altra forma di presentazione e trasmissione. Pertanto eventuali domande pervenute con altre modalità non verranno prese in considerazione.

L'Amministrazione si riserva la facoltà di verificare la veridicità delle dichiarazioni prodotte.
Viene sottolineato che, ferme restando le sanzioni penali previste, ai sensi e per gli effetti degli artt. 48 e 76, del D.P.R. 28.12.2000 n. 445, per le ipotesi di falsità in atti e dichiarazioni mendaci, qualora dal controllo effettuato dalla Amministrazione emerga la non veridicità del contenuto della dichiarazione, il dichiarante decade dai benefici eventualmente conseguenti al provvedimento emanato sulla base della dichiarazione non veritiera.

Ai fini della partecipazione al presente concorso il candidato dovrà provvedere, obbligatoriamente, al versamento del contributo pari ad € 10,00, in nessun caso rimborsabile, da effettuarsi tramite: **bonifico bancario,** utilizzando il codice IBAN intestato all'IRCCS INRCA IT40S0306902609100000046090 – Istituto Tesoriere Intesa San Paolo spa ed indicando obbligatoriamente la causale "*Concorso Pubblico per n. 1 posto di DIRIGENTE MEDICO Disciplina MEDICINA DELLA RIABILITAZIONE – cognome e nome del candidato*".

La ricevuta del pagamento effettuato dovrà essere scansionata ed allegata alla domanda telematica.
Il contributo versato pari ad € 10,00 non verrà rimborsato, anche nel caso di revoca della presente procedura.

INRCA
Istituto di Ricovero e Cura a Carattere Scientifico
Sede Legale - Via S.Margherita n.5, Ancona
Amministrazione Centrale - Via S.Margherita n.5, Ancona
www.inrca.it

Costituiscono motivi di esclusione dalla presente procedura concorsuale:
1. la mancanza anche di uno solo dei requisiti di ammissione previsti dal presente bando;
2. l'inoltro della domanda con modalità diverse da quella indicata nel presente bando;
3. la mancata apposizione della firma (autografa o digitale) in calce alla domanda di partecipazione inoltrata ovvero il mancato o non corretto caricamento della domanda sottoscritta nell'apposita sezione dedicata del portale;
4. Il mancato caricamento del documento di riconoscimento (fronte e retro) in corso di validità attraverso la procedura telematica prevista nell'apposita sezione dedicata del portale.
L'Amministrazione non assume responsabilità in caso di impossibilità di apertura di file allegato alla piattaforma di formato diverso da quello indicato, ovvero rilevati come difettosi dal sistema.

ART. 3 DOCUMENTAZIONE DA ALLEGARE ALLA DOMANDA

Il candidato, attraverso la procedura telematica, dovrà allegare alla domanda la copia digitale esclusivamente dei seguenti documenti, tramite file in formato PDF:
- il documento di riconoscimento in corso di validità (fronte e retro);
- la ricevuta di pagamento del contributo di partecipazione al concorso pari ad € 10,00;
- l'eventuale documentazione comprovante i requisiti generali che consentono ai cittadini non italiani e non comunitari di partecipare al presente concorso;
- l'eventuale documentazione che attesti il riconoscimento del titolo di studio conseguito all'estero;
- l'eventuale documentazione che attesti l'equiparazione dei servizi prestati all'estero secondo le procedure della L. 735/1960;
- l'eventuale certificazione medica rilasciata da Struttura Sanitaria abilitata, comprovante lo stato di disabilità, che indichi l'ausilio necessario in relazione alla propria disabilità e/o la necessità di tempi aggiuntivi per l'espletamento delle prove concorsuali, ai sensi dell'art. 20 L. 104/1999;
- l'eventuale certificazione medica comprovante lo stato di invalidità pari o superiore all'80% per la richiesta di esonero dalla preselezione;
- le eventuali pubblicazioni, di cui il candidato è autore/coautore, attinenti al profilo professionale a concorso ed edite a stampa, avendo cura di evidenziare il proprio nome.

Si precisa che, per espressa disposizione normativa, i certificati medici e sanitari non possono essere sostituiti da autocertificazione.

Si precisa, inoltre, che le esperienze professionali e di studio del candidato vengono desunte da quanto dichiarato dallo stesso nelle apposite voci della domanda telematica: **pertanto il candidato non dovrà allegare il proprio curriculum vitae.**

ART. 4 TERMINI DI SCADENZA

La domanda dovrà pervenire al sistema entro il **trentesimo (30°) giorno** decorrente dal giorno successivo alla data di pubblicazione dell'estratto del presente bando nella Gazzetta Ufficiale della Repubblica italiana - 4ª Serie speciale «Concorsi ed esami», previa pubblicazione integrale sul Bollettino Ufficiale della Regione Marche n. ___ del _____).

Il termine di presentazione delle domande è perentorio.

Dopo tale termine la piattaforma interrompe automaticamente tutti i collegamenti in corso e non sarà più possibile eseguire la compilazione on line della domanda di partecipazione, né apportare eventuali aggiunte o modifiche alla stessa.

INRCA
Istituto di Ricovero e Cura a Carattere Scientifico
Sede Legale - Via S.Margherita n.5, Ancona
Amministrazione Centrale - Via S.Margherita n.5, Ancona
www.inrca.it

Si consiglia di non inoltrare la domanda in prossimità delle ultime ore dell'ultimo giorno utile per la presentazione per evitare sovraccarichi del sistema, dei quali non si assume responsabilità alcuna.
L'Istituto e chi per esso non assumono responsabilità per eventuali disguidi tecnici o imputabili a terzi, forza maggiore o caso fortuito.

ART. 5 MODALITA' DI RILASCIO DI DICHIARAZIONI SOSTITUTIVE

Il candidato, nella presentazione della domanda telematica, dovrà attenersi alle indicazioni sotto riportate.
Ai sensi della normativa vigente, con riferimento in particolare alle prescrizioni contenute nell'art. 15 della Legge n. 183/2011, che di seguito si riportano:
"*Ai sensi dell'art. 15 della Legge n. 183/2011, le certificazioni rilasciate dalla Pubblica Amministrazione in ordine a stati, qualità personali e fatti sono valide e utilizzabili solo nei rapporti tra privati. Nei rapporti invece con la P.A. i certificati sono sempre sostituiti dalle dichiarazioni sostitutive di certificazione o dall'atto di notorietà*"
nessuna certificazione rilasciata dalla P.A. dovrà essere trasmessa da parte del candidato.

La corretta e completa compilazione della domanda tramite la procedura telematica consente all'Amministrazione ed alla Commissione Esaminatrice di disporre di tutte le informazioni utili rispettivamente per la verifica del possesso dei requisiti di partecipazione e per la successiva valutazione dei titoli.
L'Amministrazione informa i candidati che non saranno prese in considerazione dichiarazioni generiche o incomplete.
Il candidato è tenuto a specificare con esattezza tutti gli elementi e i dati necessari per una corretta valutazione.
L'Amministrazione si riserva la facoltà di verificare la veridicità delle dichiarazioni prodotte nonché di richiedere la documentazione relativa prima di emettere il provvedimento finale favorevole.

Viene sottolineato che, ferme restando le sanzioni penali previste, ai sensi e per gli effetti degli artt. 48 e 76, del D.P.R. 28.12.2000 n. 445, per le ipotesi di falsità in atti e dichiarazioni mendaci, qualora dal controllo effettuato dalla Amministrazione emerga la non veridicità del contenuto della dichiarazione, il dichiarante decade dai benefici eventualmente conseguenti al provvedimento emanato sulla base della dichiarazione non veritiera.

Nello specifico, nella compilazione della domanda telematica:
- le dichiarazioni relative agli ulteriori titoli di studio, di cui il candidato è in possesso, possono essere rese nella stessa sezione "*Titoli accademici e di studio*";
- i servizi prestati con rapporto di dipendenza presso Aziende ed Enti del SSN, Istituti di Ricovero e Cura a carattere scientifico (IRCCS) pubblici e Case di Cura convenzionate/accreditate o servizi equiparati, nel profilo professionale a concorso o in qualifiche corrispondenti o nel corrispondente profilo a concorso della categoria inferiore o in qualifiche corrispondenti o in mansioni assimilabili al profilo richiesto, devono essere rese nella sezione *"Titoli di carriera"*. Le dichiarazioni devono contenere l'esatta denominazione dell'Ente presso il quale il servizio è prestato, il profilo professionale, la categoria di inquadramento ed il periodo di servizio effettuato (giorno, mese e anno di inizio e di termine), se a tempo pieno o part-time (in questo caso specificare le ore); deve essere indicato il regime di accreditamento della Casa di Cura con il SSN al fine della valutazione tra i titoli di carriera;

INRCA
Istituto di Ricovero e Cura a Carattere Scientifico
Sede Legale - Via S.Margherita n.5, Ancona
Amministrazione Centrale - Via S.Margherita n.5, Ancona
www.inrca.it

Il candidato dovrà decurtare gli eventuali periodi di aspettativa senza assegni con interruzione del servizio

- i servizi prestati in regime di libera professione o di collaborazione coordinata e continuativa o a progetto, presso Aziende ed Enti del SSN, Istituti di Ricovero e Cura a carattere scientifico (IRCCS) pubblici e Case di Cura convenzionate/accreditate, nel profilo professionale a concorso o in qualifiche corrispondenti o nel corrispondente profilo a concorso della categoria inferiore o in qualifiche corrispondenti o in mansioni assimilabili al profilo richiesto, devono essere rese nella sezione *"Curriculum formativo e professionale"*; le dichiarazioni devono contenere l'esatta denominazione dell'Ente presso il quale il servizio è prestato, il profilo professionale, la categoria di inquadramento ed il periodo di servizio effettuato (giorno, mese e anno di inizio e di termine), se a tempo pieno o part-time (in questo caso specificare le ore); deve essere indicato il regime di accreditamento della Casa di Cura con il SSN al fine della valutazione tra i titoli di carriera.

Il candidato dovrà decurtare gli eventuali periodi di aspettativa senza assegni con interruzione del servizio;

- i servizi prestati presso gli Istituti di Ricovero e Cura a carattere scientifico (IRCCS) di diritto privato devono essere rese nella sezione *"Curriculum formativo e professionale"* con l'indicazione dell'esatta denominazione dell'Istituto, la sede, il profilo professionale, la data di inizio e termine, se trattasi di servizio a tempo pieno o part-time;
- i periodi di servizio prestati all'estero o presso organismi internazionali, valutabili nei titoli di carriera ai sensi dell'art. 22 del D.P.R. n. 220/2001, se hanno ottenuto il riconoscimento dalle autorità competenti entro la data di scadenza del termine utile per la presentazione della domanda, devono essere rese nella sezione *"Titoli di carriera"*, di cui sopra; il candidato dovrà specificare l'esatta denominazione dell'Ente presso il quale il servizio è prestato, il profilo professionale, la categoria di inquadramento ed il periodo di servizio svolto (giorno, mese e anno di inizio e di termine), se a tempo pieno o part-time (in questo caso specificare le ore), eventuali interruzioni del rapporto di impiego, i motivi della cessazione nonché gli estremi del provvedimento di riconoscimento.

Il candidato, qualora non abbia ottenuto il riconoscimento del servizio, dovrà indicarlo;

- i periodi di effettivo servizio militare di leva, di richiamo alle armi, di ferma volontaria e di rafferma, se svolti con mansioni riconducibili al profilo oggetto del concorso o se svolti in profilo o mansioni diverse da quelle a concorso, sono dichiarabili, ai sensi dell'art. 20 comma 2 del D.P.R. n. 220/2001, nella sezione *"Titoli di carriera*", in cui deve essere specificato se il servizio stesso sia stato svolto o meno con la stessa mansione messa a concorso. Lo stesso vale per il servizio civile;
- i servizi prestati presso Case di cura con rapporto di dipendenza o libera professione o altra tipologia, se la struttura non è accreditata/convenzionata con il SSN dovranno essere inserite nella sezione *"Curriculum formativo e professionale"*;
- la frequenza di corsi di aggiornamento, convegni e congressi dovranno essere nella sezione *"Curriculum formativo e professionale"* indicando la denominazione dell'Ente organizzatore, la sede, la data di svolgimento, il numero di ore formative effettuate e se trattasi di eventi con verifica finale o con assegnazione di eventuali ECM;
- gli incarichi di docenza conferiti da Enti pubblici dovranno essere rese nella sezione *"Curriculum formativo e professionale"* e dovranno contenere: denominazione dell'Ente che ha conferito l'incarico, oggetto/materia di docenza e ore effettive di lezione svolte.

Il candidato portatore di handicap potrà specificare nella domanda telematica, ai sensi di quanto previsto dall'art. 20 della L. 104/92, nella sezione di riferimento, l'ausilio necessario in relazione al proprio handicap, nonché l'eventuale necessità di tempi aggiuntivi per l'espletamento di ciascuna delle prove previste, specificando altresì, ai sensi dell'art. 25 comma 9 del D.L. 90/2014, la percentuale di invalidità (allegare relativa documentazione).

INRCA
Istituto di Ricovero e Cura a Carattere Scientifico
Sede Legale - Via S.Margherita n.5, Ancona
Amministrazione Centrale - Via S.Margherita n.5, Ancona
www.inrca.it

ART. 6 AMMISSIONE ED ESCLUSIONE.

Saranno ammessi al concorso i candidati in possesso dei requisiti richiesti e che abbiano prodotto la domanda e la documentazione in conformità delle prescrizioni del presente bando.
L'esclusione dal concorso sarà deliberata con provvedimento motivato, da notificarsi agli interessati entro trenta giorni dalla data di esecutività dello stesso mediante pubblicazione nella sezione Concorsi/Avvisi del sito web di Istituto **www.inrca.it**.

ART. 7 COMMISSIONE ESAMINATRICE

La Commissione esaminatrice è nominata, nel rispetto delle disposizioni del D.P.R. n. 483/97 e della vigente normativa, dal Direttore Generale dell'IRCCS INRCA ed è composta dal Presidente, 2 componenti e dal Segretario.

Il Presidente è individuato dal Direttore Generale nell'ambito del personale dell'Istituto.

Dei due componenti, dirigenti di Struttura Complessa appartenenti al profilo ed alla disciplina oggetto del concorso, uno viene sorteggiato tra il personale indicato nell'art. 6 comma 2 del D.P.R. n. 483/97 ed uno designato dalla Regione.
La funzione di Segretario è svolta da un dipendente amministrativo con qualifica afferente all'Area dei funzionari.

La Commissione per i sorteggi dei componenti per i concorsi di cui al capoverso precedente è nominata dal Direttore Generale IRCCS-INRCA ed è composta da tre funzionari amministrativi dell'Istituto, di cui uno con funzioni di Presidente ed uno anche con funzioni di segretario.

Il sorteggio relativo alla composizione della Commissione Esaminatrice avrà luogo presso l'Amministrazione dell'IRCCS-INRCA sita in via Santa Margherita, 5 Ancona alle ore 09.30 del 7° giorno successivo a quello di scadenza del termine di presentazione delle domande di partecipazione alla presente procedura concorsuale.
Qualora detto giorno sia festivo, la data è spostata al 1° giorno successivo non festivo.
Qualora, per motivi contingenti, si renda necessario posticipare ad altra data l'estrazione, ne verrà pubblicata apposita comunicazione sul sito istituzionale dell'IRCCS INRCA.

Nel caso in cui per qualsiasi ragione si renda necessario ripetere l'estrazione, la stessa avverrà nello stesso giorno di ogni settimana successiva, fino all'individuazione di tutti i componenti necessari.
Nel caso in cui tali giorni siano festivi, le operazioni di sorteggio saranno effettuate il 1° giorno successivo non festivo.

ART. 8 PROVE D'ESAME

Le prove di esame sono le seguenti:

PROVA SCRITTA:
relazione su un caso clinico simulato o su argomenti inerenti alla disciplina messa a concorso o soluzione di una serie di quesiti a risposta sintetica inerenti alla disciplina stessa;

PROVA PRATICA:
su tecniche e manualità peculiari della disciplina messa a concorso;

INRCA
Istituto di Ricovero e Cura a Carattere Scientifico
Sede Legale - Via S.Margherita n.5, Ancona
Amministrazione Centrale - Via S.Margherita n.5, Ancona
www.inrca.it

la prova pratica deve comunque essere anche illustrata schematicamente per iscritto;

PROVA ORALE:
sulle materie inerenti alla disciplina a concorso nonché sui compiti connessi alla funzione da conferire. Nell'ambito di tale prova si procederà, ai sensi dell'art. 37 del D.Lgs. n. 165/2001 e s.m.i., alla verifica della conoscenza della lingua inglese, nonché dei più diffusi applicativi informatici.

Il superamento di ciascuna delle previste prove scritta e pratica è subordinato al raggiungimento di una valutazione di sufficienza espressa in termini numerici di almeno 7/10.
Il superamento della prova orale è subordinato al raggiungimento di una valutazione di sufficienza espressa in termini numerici di almeno 7/10.

L'avviso recante la data, l'ora ed il luogo della prova scritta sarà pubblicato nel sito internet istituzionale *www.inrca.it*, sezione Concorsi/Avvisi, non meno di 15 giorni prima dell'inizio della prova.
In caso di numero esiguo di candidati, il diario della prova sarà comunicato agli stessi a mezzo P.E.C., sempre almeno 15 giorni prima dall'inizio della prova.

Ai candidati che conseguiranno l'ammissione alle prove pratica ed orale sarà data comunicazione della data, dell'ora e del luogo delle prove di esame mediante pubblicazione nel sito internet istituzionale *www.inrca.it*, sezione Concorsi/Avvisi con P.E.C. almeno 15 giorni prima della data di svolgimento delle stesse ed in caso di numero esiguo di candidati, il diario della prova sarà comunicato agli stessi a mezzo P.E.C., sempre almeno 15 giorni prima dall'inizio della prova.

L'ammissione dei candidati, la valutazione dei titoli e la formulazione della graduatoria saranno effettuati nel rispetto delle norme del D.P.R. n. 483 del 10.12.1997.

I concorrenti sono tenuti a presentarsi a sostenere le prove muniti di un valido documento di identità personale.

ART. 9 PUNTEGGI PER TITOLI E PROVE DI ESAME

La Commissione dispone complessivamente di 100 punti così ripartiti:
- 20 punti per i titoli
- 80 punti per le prove di esame

I punti per le prove di esame sono così suddivisi:
- 30 punti per la prova scritta
- 30 punti per la prova pratica
- 20 punti prova orale

I punti per la valutazione dei titoli sono così ripartiti:
a) titoli di carriera punti 10
b) titoli accademici e di studio punti 3
c) pubblicazioni e titoli scientifici punti 3
d) curriculum formativo e professionale punti 4

ART. 10 APPROVAZIONE ED UTILIZZO DELLE GRADUATORIE

INRCA
Istituto di Ricovero e Cura a Carattere Scientifico
Sede Legale - Via S.Margherita n.5, Ancona
Amministrazione Centrale - Via S.Margherita n.5, Ancona
www.inrca.it

Al termine delle prove di esame, la Commissione formula due graduatorie di merito dei candidati che hanno superato tutte le prove: una relativa ai candidati in possesso del diploma di specializzazione richiesto alla data di scadenza del bando (c.d. graduatoria dei medici specializzati) ed una, ai sensi dell'art. 1 comma 547 Legge 30 dicembre 2018 n. 145 e s.m.i., relativa ai candidati in formazione specialistica (c.d. graduatoria dei medici specializzandi).

Ai sensi dell'art. 1 comma 548 Legge 30 dicembre 2018 n. 145 e s.m.i., l'eventuale assunzione dei medici in formazione specialistica è subordinata al conseguimento del titolo di specializzazione e all'esaurimento della graduatoria dei medici specialisti.

Sarà cura dei medici in formazione specialistica, una volta acquisito il titolo, comunicare, mediante apposita dichiarazione sostitutiva di certificazione, il conseguimento della specializzazione richiesta dal bando, specificando la data e il luogo, all'indirizzo PEC (inrca.protocollo@actaliscertymail.it**)** dell'IRCCS INRCA.

Le graduatorie di cui al precedente paragrafo sono formate tenuto conto della sommatoria di tutti i punteggi conseguiti nelle prove e per i titoli da ciascun candidato, con l'osservanza, a parità di punteggi, delle preferenze previste dall'art. 5 del D.P.R. n. 487/94 e successive modificazioni, che prevedono la preferenza per il candidato più giovane a parità di altri elementi di preferenza.

Le graduatorie generali di merito sono approvate con determina del Direttore Generale dell'IRCCS INRCA.

Le graduatorie generali di merito sono pubblicate nel Bollettino Ufficiale della Regione Marche, nel sito istituzionale IRCCS INRCA e nell'apposita pagina WEB del portale Regione Marche istituito dal Dipartimento Salute.

Le graduatorie generali di merito sono efficaci per la durata prevista dalla normativa vigente a far data dalla pubblicazione della graduatoria stessa.

Ai sensi dell'art. 3, comma 22, della L. 537/93, non si dà luogo a dichiarazione di idoneità al concorso.

Sono dichiarati vincitori, nei limiti dei posti a concorso, i candidati utilmente collocati nella graduatoria dei medici in possesso del diploma di specializzazione richiesto alla data di scadenza del bando.

Il candidato che accetta l'assunzione a tempo indeterminato non può essere interpellato in caso di richiesta di utilizzo della graduatoria da parte di altri Enti.

I candidati che rifiutino l'assegnazione proposta secondo l'ordine di merito decadono dalla graduatoria.

L'utilizzo della graduatoria avviene tramite specifico accordo tra Enti, attraverso scambio di corrispondenza via pec.

L'IRCCS INRCA, titolare della graduatoria, dovrà fornire formale riscontro all'ente che chiede l'utilizzo della stessa entro e non oltre 10 giorni dalla richiesta.
Nel caso in cui l'Istituto non intenda consentirne l'utilizzo agli Enti di cui all'art. 25, dovrà esplicitare formalmente all'Ente richiedente le comprovate motivazioni del rifiuto entro il medesimo termine.
L'IRCCS INRCA, titolare della graduatoria, ne mantiene la priorità nell'utilizzo.

INRCA
Istituto di Ricovero e Cura a Carattere Scientifico
Sede Legale - Via S.Margherita n.5, Ancona
Amministrazione Centrale - Via S.Margherita n.5, Ancona
www.inrca.it

Il candidato che rifiuti la proposta di assunzione da parte di un Ente utilizzatore della graduatoria e diverso da quello per il quale ha concorso, non decade dalla graduatoria.

Il candidato che non risponde/non accetta l'assunzione nei termini indicati nei relativi bandi di concorso, decade dalla graduatoria.

Il candidato che accetta l'assunzione a tempo indeterminato presso l'Ente che ha richiesto l'utilizzo della graduatoria decade dalla stessa e non può più essere chiamato per altre proposte.

L'utilizzo delle graduatorie può avvenire anche per assunzioni a tempo determinato, ovviamente in subordine rispetto alle richieste a tempo indeterminato. Il candidato che accetta/rifiuta l'assunzione a tempo determinato non decade dalla graduatoria a tempo indeterminato.
L'IRCCS INRCA, titolare della graduatoria, in caso di più richieste, concede l'utilizzo della stessa sulla base dell'ordine di arrivo.
L'Ente che effettua l'assunzione provvede ai controlli previsti dagli art. 71 e 72 del DPR n. 445/2000.

ART. 11 MODALITA' PER LA COMUNICAZIONE FRA ISTITUTO E CANDIDATI E PER DEFINIZIONI DELLE PROPOSTE DI ASSUNZIONE

Ogni comunicazione ed ogni notificazione relativa al presente concorso verrà effettuata mediante pubblicazione sul sito web dell'Istituto, sezione Concorsi/Avvisi, e varrà come notifica per tutti gli interessati. È onere pertanto dei candidati consultare il sito Web d'Istituto.

L'Amministrazione si riserva la possibilità di effettuare specifiche comunicazioni relative alla procedura a mezzo pec o nella area riservata del portale all'interno dell'apposita sezione dedicata alla procedura in oggetto.

L'Istituto comunicherà con i candidati risultati vincitori ai fini della definizione delle relative proposte di assunzione mediante indirizzo di P.E.C. indicata nella domanda di ammissione al presente concorso.
Il candidato, ricevuta la proposta di assunzione, dovrà comunicare, MEDIANTE PEC, la disponibilità all'assunzione, **entro 5 giorni dal ricevimento della comunicazione**.
Il mancato riscontro entro il predetto termine equivarrà a rinuncia all'assunzione a tempo indeterminato e comporterà la decadenza dalla graduatoria.

ART. 12 CONTRATTO INDIVIDUALE DI LAVORO

Il candidato nel termine di 30 giorni dalla nomina (salvo termini diversi stabiliti dall'Istituto) dovrà produrre tutta la documentazione richiesta e quindi sottoscrivere il contratto individuale di lavoro.

Scaduto inutilmente il termine assegnato per la presentazione della documentazione, non si darà corso alla stipula del contratto individuale di lavoro ed il candidato è dichiarato decaduto dalla nomina.

Il rapporto di lavoro si costituisce con la stipula del contratto individuale di lavoro.

L'IRCCS INRCA, accertata la regolarità e congruità della documentazione, procede alla stipula del contratto individuale di lavoro, nel quale sarà indicata la data di immissione in servizio, dalla quale decorreranno gli effetti giuridici ed economici.

INRCA
Istituto di Ricovero e Cura a Carattere Scientifico
Sede Legale - Via S.Margherita n.5, Ancona
Amministrazione Centrale - Via S.Margherita n.5, Ancona
www.inrca.it

Nel contratto di lavoro stipulato con i vincitori della presente procedura concorsuale nonché con coloro che, utilmente classificati, vengano assunti, **verrà inserita la clausola di permanenza nella sede di prima destinazione per un periodo non inferiore a 5 anni ai sensi di quanto disposto dall'art. 35 comma 5 bis del D. Lgs. 165 del 30.3.2001**.

Il candidato che abbia conseguito la nomina mediante la presentazione di documenti falsi o viziati di invalidità non sanabile, decade dall'impiego.

Con l'assunzione in servizio è implicita l'accettazione, senza riserve, di tutte le disposizioni che disciplinano e disciplineranno lo stato giuridico ed economico dei dipendenti del S.S.R.

ART. 13 NORME FINALI

L'Istituto si riserva la facoltà di prorogare o riaprire i termini, modificare, sospendere, revocare o annullare il presente bando, ovvero di non procedere alla stipula del contratto individuale a tempo indeterminato a suo insindacabile giudizio, qualora se ne ravvisi l'opportunità e necessità, senza che i concorrenti possano avanzare pretese o diritti di sorta.
La nomina potrà essere temporaneamente sospesa o ritardata in relazione ad eventuali norme che stabilissero il blocco delle assunzioni, ancorché con la possibilità di deroga.
É condizione risolutiva del contratto individuale a tempo indeterminato, senza l'obbligo di preavviso, l'annullamento della presente procedura, facendo salvi gli effetti economici derivanti dal rapporto di lavoro prestato fino al momento della risoluzione.
Con la partecipazione al concorso è implicita, da parte dei concorrenti, l'accettazione senza riserve di tutte le prescrizioni e precisazioni del presente bando.
Per quanto non espressamente previsto nel presente bando, valgono le norme di cui alla vigente normativa legislativa e contrattuale, per quanto compatibile. In particolare, si richiama la Legge 10.04.1991 n. 125 che garantisce pari opportunità tra uomini e donne per l'accesso al lavoro come anche previsto dall'art. 57 del D. Lgs. n. 165/2001.
Ai sensi del Nuovo Regolamento Europeo in materia di privacy (n. 2016/679) e del d. lgs. n. 196/2003 per la parte non abrogata, si informano i partecipanti alla presente procedura che i dati personali e sensibili ad essi relativi saranno oggetto di trattamento da parte dell'Azienda con modalità sia manuale sia informatizzata, esclusivamente al fine di poter assolvere tutti gli obblighi giuridici collegati all'espletamento della presente procedura.

Per eventuali chiarimenti e/o informazioni gli interessati potranno rivolgersi all'Ufficio Concorsi dell'UOC Gestione Risorse Umane dell'Amministrazione IRCCS INRCA, sita in Ancona - Via Santa Margherita n.5 (tel 071/800 4620)

Ancona, 26/04/2023

Il Direttore Generale
IRCCS INRCA
(F.to Dott.ssa Maria Capalbo)

INRCA
Istituto di Ricovero e Cura a Carattere Scientifico
Sede Legale - Via S.Margherita n.5, Ancona
Amministrazione Centrale - Via S.Margherita n.5, Ancona
www.inrca.it

ALLEGATO 1

MODALITA' E CONDIZIONI PER LA REGISTRAZIONE E COMPILAZIONE ON LINE DELLA DOMANDA DI PARTECIPAZIONE AL CONCORSO.

Leggere attentamente il bando prima di procedere alla compilazione della domanda di partecipazione al Concorso Pubblico.
La procedura di presentazione della domanda potrà essere effettuata 24 ore su 24, salvo momentanee interruzioni per manutenzioni del sistema, anche non programmate, tramite qualsiasi personal computer collegato alla rete internet e dotato di uno dei seguenti browser di navigazione aggiornati all'ultima versione disponibile: **Google Chrome** o **Mozilla Firefox**.
Si consiglia di non inoltrare la domanda in prossimità delle ultime ore del giorno utile per la presentazione, per evitare sovraccarichi del sistema, dei quali l'Amministrazione non assume alcuna responsabilità.

L'utilizzo del sistema di iscrizione dovrà avvenire seguendo scrupolosamente le indicazioni.

Si declina ogni responsabilità in caso di uso improprio.

Fase1: Registrazione nel sito aziendale

1- Accedere al sito web **https://inrca.selezioneconcorsi.it**

2- Effettuare la registrazione al portale, cliccando su "**REGISTRATI**" nella home page. Per l'iscrizione, dovranno essere forniti tutti i dati identificativi e dovrà essere allegato copia digitale di un documento di riconoscimento in corso di validità (fronte-retro). **Fare attenzione al corretto inserimento dell'indirizzo di posta elettronica certificata, in quanto allo stesso verranno inviate le credenziali di accesso al portale di iscrizione on line dei concorsi.**

3- Attendere la P.E.C. contenente il link a cui collegarsi per attivare la registrazione. Una volta eseguito il collegamento al link, è possibile inserire il codice fiscale e la password ricevuta per accedere al portale. Dopo aver compiuto l'accesso al portale, è possibile modificare la password.

Fase 2: Candidatura on line al concorso pubblico
1- Dopo aver inserito Codice fiscale e Password e cliccato su "**ACCEDI**", selezionare la voce "**Partecipa ad una selezione o concorso**", per accedere ai concorsi attivi.

2- Una volta selezionato il concorso a cui si intende partecipare, cliccare l'icona "**PARTECIPA**".

3- Compilare le pagine di registrazione della domanda, attraverso i seguenti 3 passi:

 Passo 1 di 3

prevede la compilazione dei seguenti dati:
 requisiti generali;

 requisiti specifici;

 eventuale dichiarazione di ausili necessari e/o richiesta di tempi aggiuntivi per l'espletamento delle prove ex art. 20 L. 104/1992 unitamente alla produzione, mediante upload, della documentazione medica attestante lo stato di disabilità;

INRCA
Istituto di Ricovero e Cura a Carattere Scientifico
Sede Legale - Via S.Margherita n.5, Ancona
Amministrazione Centrale - Via S.Margherita n.5, Ancona
www.inrca.it

 eventuale dichiarazione di invalidità uguale o superiore al 80% che esonera dalla eventuale preselezione, unitamente alla produzione, mediante upload, della documentazione medica attestante lo stato di invalidità;

 autorizzazione al trattamento dei dati personali;

Passo 2 di 3

prevede la compilazione dei seguenti dati e l'inserimento degli allegati:

 titoli di carriera;

 titoli accademici e di studio;

 pubblicazioni e titoli scientifici;

 curriculum formativo e professionale;

 titoli di preferenza e di precedenza;

 upload degli allegati alla domanda;

Passo 3 di 3

permette di verificare la correttezza dei dati inseriti e di generare la domanda, cliccando su "**CREA DOMANDA**".

4- Una volta creata la domanda, aprire e stampare la domanda;

5- Firmare la domanda (è consentita sia la modalità autografa sia quella digitale);

6- Scansionare l'intera domanda firmata (la scansione della domanda firmata dovrà essere in formato PDF, in modalità bianco e nero, di dimensione non superiore a **5MB**) e salvarla nel pc;

7- Recuperare la domanda firmata e scansionata, cliccando sul tasto "**Scegli file**";

8- Cliccare su "**ALLEGA**" per allegare la domanda firmata;

9- Cliccare su "**INVIA CANDIDATURA**" per completare la candidatura al concorso.

La domanda verrà considerata presentata nel momento in cui il candidato riceverà la comunicazione di conferma dell'avvenuta candidatura con allegata la domanda firmata, contenente i dati inseriti, completa del numero identificativo/protocollo, data e ora di invio.

La mancata ricezione della comunicazione di conferma sta a significare che la domanda non è stata inviata e la candidatura non è andata a buon fine.

Nel caso in cui, una volta creata la domanda, il candidato si disconnetta dalla piattaforma informatica senza completare le operazioni che consentono di allegare ed inviare la candidatura, il medesimo potrà concludere la procedura accedendo all'Area Riservata, alla sezione "**CONTROLLA LE TUE PARTECIPAZIONI**", cliccando su "**INVIA**" ed eseguendo le operazioni indicate nei suddetti punti 7-8-9 della "Fase 2: Candidatura on line alla procedura".

INRCA
Istituto di Ricovero e Cura a Carattere Scientifico
Sede Legale - Via S.Margherita n.5, Ancona
Amministrazione Centrale - Via S.Margherita n.5, Ancona
www.inrca.it

La sezione "CONTROLLA LE TUE PARTECIPAZIONI" consente altresì al candidato di controllare lo stato della domanda ed eventualmente di ritirare o apportare modifiche alla domanda:

- Per **ritirare una domanda già inviata**, accedere nella sezione "**CONTROLLA LE TUE PARTECIPAZIONI**", cliccare su "**RITIRA CANDIDATURA**" e cancellare definitivamente tutti i dati già inseriti.

- Per apportare **modifiche alla domanda già inviata**, accedere nella sezione "**CONTROLLA LE TUE PARTECIPAZIONI**", cliccare su "**RITIRA CANDIDATURA**" e successivamente su "**RITIRA CANDIDATURA E MANTIENI I DATI**". Il candidato, a questo punto, potrà riformulare una nuova domanda di partecipazione entro i termini consentiti, ripetendo le operazioni indicate nella "Fase 2: Candidatura on line della procedura"

- Per apportare **modifiche alla domanda non ancora inviata**, accedere nella sezione "**CONTROLLA LE TUE PARTECIPAZIONI**", cliccare su "**MODIFICA**" e successivamente su "**RITIRA CANDIDATURA E MANTIENI I DATI**". Il candidato, a questo punto, potrà riformulare una nuova domanda di partecipazione entro i termini consentiti, ripetendo le operazioni indicate nella "Fase 2: Candidatura on line della procedura".

La sezione "**AGGIORNA DATI ANAGRAFICI**", all'interno dell'Area Riservata, consente al candidato di aggiornare, in ogni momento, i propri dati anagrafici e recapiti.

ASSISTENZA TECNICA:
Per l'assistenza tecnica sulla procedura di compilazione della domanda on line è possibile contattare l'Help Desk dalle ore 9:00 alle 13:00 e dalle ore 16:00 alle 18:00 dal lunedì al venerdì al numero 0971/58452.

INRCA - Istituto di Ricovero e Cura a Carattere Scientifico - Ancona

Bando di concorso pubblico, per titoli ed esami, per la copertura a tempo pieno ed indeterminato di n. 1 posto di Dirigente Medico (disciplina Neurologia) per il POR IRCCS Inrca di Ancona.

In esecuzione della determina del Direttore Generale IRCCS INRCA n. 168 del 26/04/2023,

È INDETTO

Concorso Pubblico, per titoli ed esami, per la copertura a tempo pieno ed indeterminato di n. 1 posto di Dirigente Medico (Disciplina NEUROLOGIA) per il POR IRCCS INRCA di Ancona.:

La copertura è comunque subordinata all'esito negativo della procedura ai sensi e per gli effetti dell'art. 34 bis del D.Lgs. 30 marzo 2001 n. 165, aggiunto all'art. 7 della Legge 16 gennaio 2003 n. 3 e della Circolare 17 marzo 2003 n. 1440/9/S.P. del Dipartimento della Funzione Pubblica.

La procedura per l'espletamento del concorso è disciplinata dalle norme di cui al D.P.R. 483/1997 e s.m.i., al D.Lgs. 502/92, al D.P.R. 445/2000, al D.P.R. 487/94, alla L.n. 145/2018 e s.m.i.
Il trattamento giuridico ed economico è quello previsto dal vigente C.C.N.L. Area Sanità.

ART. 1 REQUISITI DI AMMISSIONE

Gli aspiranti dovranno essere in possesso dei sotto elencati requisiti generali e specifici di ammissione:

Requisiti generali:

a. Cittadinanza Italiana, salve le equiparazioni stabilite dalle leggi vigenti, ovvero cittadinanza di uno dei paesi dell'Unione Europea, ovvero il possesso di una delle condizioni previste, dall'art.38 del D.Lgs. 30.03.2001 n. 165 come modificato ed integrato dalla legge 6 agosto 2013, n. 97, per i cittadini dei paesi terzi (indispensabile specificare di quale condizione si tratta).
b. Idoneità fisica all'impiego: L'accertamento dell'idoneità fisica all'impiego è effettuato, a cura dell'Istituto, prima dell'immissione in servizio. Il personale dipendente dalle pubbliche amministrazioni ed il personale dipendente degli Istituti, ospedali ed Enti di cui agli artt. 25 e 26, comma 1° del D.P.R. 20.12.1979 n. 761, è dispensato dalla visita medica.

Requisiti specifici:

- **Diploma di Laurea in Medicina e Chirurgia;**
- **Diploma di specializzazione nella disciplina oggetto del concorso o in disciplina equipollente o affine, ai sensi del DM 30.01.1998 e successive modificazioni ed integrazioni**.

Sono altresì ammessi, ai sensi dell'art. 1 comma 547 della Legge 30 dicembre 2018 n. 145 e s.m.i., i medici regolarmente iscritti a partire dal terzo anno del corso di formazione specialistica nella disciplina oggetto del concorso o in disciplina equipollente o affine, ai sensi del DM 30.01.1998 e successive modificazioni ed integrazioni.

Ai sensi dell'art. 56 comma 2 del DPR 483/97 il personale del Ruolo Sanitario in servizio di ruolo alla data di entrata in vigore di detto decreto (01.02.1998) è esentato dal requisito della specializzazione nella disciplina relativa al posto di ruolo già ricoperto alla predetta data, per la partecipazione ai concorsi presso le UU.SS.LL. e Aziende Ospedaliere diverse da quelle di appartenenza.

INRCA
Istituto di Ricovero e Cura a Carattere Scientifico
Sede Legale - Via S.Margherita n.5, Ancona
Amministrazione Centrale - Via S.Margherita n.5, Ancona
www.inrca.it

- **Iscrizione all'Albo dell'Ordine dei Medici-Chirurghi**

L'iscrizione al corrispondente albo professionale di uno dei Paesi dell'Unione Europea consente la partecipazione al concorso, fermo restando l'obbligo dell'iscrizione all'albo in Italia prima dell'assunzione in servizio.

Non possono accedere all'impiego coloro che siano esclusi dall'elettorato attivo e coloro che siano stati destituiti o dispensati dall'impiego presso Pubbliche Amministrazioni ovvero licenziati a decorrere dalla data di entrata in vigore del primo contratto collettivo.

I requisiti sopra indicati debbono essere posseduti, a pena di esclusione, alla data di scadenza del termine stabilito dal bando stesso per la presentazione delle domande di ammissione e dovranno essere documentati con le modalità di cui agli artt. 19, 46 e 47 del DPR n.445/2000, come modificati e sostituiti dall'art.15 della Legge n.183/2011.

Non è prescritto alcun limite massimo di età, ai sensi della Legge n. 127/1997, art. 3 comma 6, fatto salvo quanto stabilito dall'art. 53 del D.P.R. n. 761/1979 in tema di collocamento a riposo.

ART. 2 DOMANDA DI PARTECIPAZIONE

La domanda di partecipazione al concorso pubblico va presentata, a pena di esclusione, unicamente tramite procedura telematica, connettendosi al sito web aziendale **www.inrca.it** ed accedendo alla piattaforma dal link: **https://inrca.selezionieconcorsi.it** presente nella sezione dedicata ai bandi di concorso, compilando lo specifico modulo on line secondo le istruzioni riportate nell'**ALLEGATO 1** che costituisce parte integrante del presente bando.

Per la presentazione della domanda il candidato dovrà seguire le seguenti modalità:
- accedere alla piattaforma registrandosi alla stessa (la registrazione richiederà l'inserimento dei propri dati anagrafici ed il possesso di un numero di cellulare e di un indirizzo e-mail privato);
- dopo la registrazione, accedere alla piattaforma dal link pervenuto nella propria mail o tramite sms utilizzando le credenziali di accesso ottenute (user id e password);
- dopo aver letto la guida alla compilazione della domanda (manuale d'uso) pubblicata nella piattaforma, compilare la domanda on-line seguendo tutti i campi obbligatori e dichiarando, sotto la propria responsabilità e consapevole delle sanzioni penali previste dall'art. 76 del DPR 445/2000 per l'ipotesi di falsità in atti e di dichiarazioni mendaci:

1) dati anagrafici (cognome e nome, luogo e data di nascita, codice fiscale, residenza e eventuale domicilio che, se diverso dalla residenza, verrà preso a riferimento dall'Istituto per ogni necessaria comunicazione relativa al concorso);
2) un indirizzo di posta elettronica ordinario (e-mail) nella disponibilità del candidato e l'eventuale indirizzo di posta elettronica certificata personale (P.E.C.); in tal caso l'Amministrazione è autorizzata ad utilizzare la PEC per ogni comunicazione relativa al concorso, qualora lo ritenesse opportuno, con piena efficacia e garanzia di conoscibilità degli atti trasmessi;
3) il possesso della cittadinanza italiana, ovvero i requisiti sostitutivi;
4) il comune di iscrizione nelle liste elettorali, ovvero i motivi della non iscrizione o della cancellazione dalle liste medesime;
5) la posizione nei riguardi degli obblighi militari;
6) le eventuali condanne penali riportate e/o gli eventuali procedimenti penali pendenti;
7) il possesso dei requisiti specifici di ammissione;
8) le attività formative e professionali;
9) le pubblicazioni ed i titoli scientifici;

INRCA
Istituto di Ricovero e Cura a Carattere Scientifico
Sede Legale - Via S.Margherita n.5, Ancona
Amministrazione Centrale - Via S.Margherita n.5, Ancona
www.inrca.it

10) i servizi prestati presso pubbliche amministrazioni, case di cura convenzionate o accreditate nel profilo a concorso o in qualifiche corrispondenti e le eventuali cause di risoluzione di precedenti rapporti di pubblico impiego;
11) i servizi prestati all'estero nel profilo a concorso ai sensi dell'art. 22 del D.P.R. 220/2001, se riconosciuti;
12) la dispensa o la destituzione dall'impiego presso Pubbliche Amministrazioni ovvero di non essere stato destituito o dispensato dall'impiego presso Pubbliche Amministrazioni per persistente insufficiente rendimento ovvero non essere stato licenziato;
13) eventuali titoli che danno diritto a precedenza, preferenza o riserva, allegando alla domanda i relativi documenti probatori;
14) l'eventuale necessità di ausili per l'espletamento delle prove di esame in relazione al proprio handicap, per i beneficiari della L. 104/1992; ovvero l'eventuale necessità di tempi aggiuntivi, così come prescritti dalle relative norme, che andranno certificati da apposita Struttura che attesti la disabilità riconosciuta, da allegare alla domanda;
15) l'autorizzazione al trattamento dei dati personali ai sensi del nuovo Regolamento Europeo in materia di privacy (n. 2016/679) e del D. Lgs. n. 196/2003 per la parte non abrogata;

Il candidato, al termine della compilazione, dovrà scaricare la domanda, stamparla e apporre la firma (autografa o digitale) a regolarizzazione della stessa e delle dichiarazioni in essa contenute, scansionarla in formato pdf e ricaricarla tramite la funzione di upload nell'apposita sezione della piattaforma, ai fini dell'acquisizione agli atti dell'Istituto.

La domanda sarà considerata presentata nel momento in cui il candidato conclude correttamente la procedura on-line di iscrizione al concorso e riceverà dal sistema informatico il messaggio di avvenuto inoltro della domanda.

Il candidato riceverà, altresì, e-mail contenente la copia della domanda presentata.

E' esclusa ogni altra forma di presentazione e trasmissione. Pertanto eventuali domande pervenute con altre modalità non verranno prese in considerazione.

L'Amministrazione si riserva la facoltà di verificare la veridicità delle dichiarazioni prodotte.
Viene sottolineato che, ferme restando le sanzioni penali previste, ai sensi e per gli effetti degli artt. 48 e 76, del D.P.R. 28.12.2000 n. 445, per le ipotesi di falsità in atti e dichiarazioni mendaci, qualora dal controllo effettuato dalla Amministrazione emerga la non veridicità del contenuto della dichiarazione, il dichiarante decade dai benefici eventualmente conseguenti al provvedimento emanato sulla base della dichiarazione non veritiera.

Ai fini della partecipazione al presente concorso il candidato dovrà provvedere, obbligatoriamente, al versamento del contributo pari ad € 10,00, in nessun caso rimborsabile, da effettuarsi tramite: **bonifico bancario,** utilizzando il codice IBAN intestato all'IRCCS INRCA IT40S0306902609100000046090 – Istituto Tesoriere Intesa San Paolo spa ed indicando obbligatoriamente la causale "*Concorso Pubblico per n. 1 posto di DIRIGENTE MEDICO Disciplina NEUROLOGIA – cognome e nome del candidato*".

La ricevuta del pagamento effettuato dovrà essere scansionata ed allegata alla domanda telematica.
Il contributo versato pari ad € 10,00 non verrà rimborsato, anche nel caso di revoca della presente procedura.

Costituiscono motivi di esclusione dalla presente procedura concorsuale:

INRCA
Istituto di Ricovero e Cura a Carattere Scientifico
Sede Legale - Via S.Margherita n.5, Ancona
Amministrazione Centrale - Via S.Margherita n.5, Ancona
www.inrca.it

1. la mancanza anche di uno solo dei requisiti di ammissione previsti dal presente bando;
2. l'inoltro della domanda con modalità diverse da quella indicata nel presente bando;
3. la mancata apposizione della firma (autografa o digitale) in calce alla domanda di partecipazione inoltrata ovvero il mancato o non corretto caricamento della domanda sottoscritta nell'apposita sezione dedicata del portale;
4. Il mancato caricamento del documento di riconoscimento (fronte e retro) in corso di validità attraverso la procedura telematica prevista nell'apposita sezione dedicata del portale.

L'Amministrazione non assume responsabilità in caso di impossibilità di apertura di file allegato alla piattaforma di formato diverso da quello indicato, ovvero rilevati come difettosi dal sistema.

ART. 3 DOCUMENTAZIONE DA ALLEGARE ALLA DOMANDA

Il candidato, attraverso la procedura telematica, dovrà allegare alla domanda la copia digitale esclusivamente dei seguenti documenti, tramite file in formato PDF:

- il documento di riconoscimento in corso di validità (fronte e retro);
- la ricevuta di pagamento del contributo di partecipazione al concorso pari ad € 10,00;
- l'eventuale documentazione comprovante i requisiti generali che consentono ai cittadini non italiani e non comunitari di partecipare al presente concorso;
- l'eventuale documentazione che attesti il riconoscimento del titolo di studio conseguito all'estero;
- l'eventuale documentazione che attesti l'equiparazione dei servizi prestati all'estero secondo le procedure della L. 735/1960;
- l'eventuale certificazione medica rilasciata da Struttura Sanitaria abilitata, comprovante lo stato di disabilità, che indichi l'ausilio necessario in relazione alla propria disabilità e/o la necessità di tempi aggiuntivi per l'espletamento delle prove concorsuali, ai sensi dell'art. 20 L. 104/1999;
- l'eventuale certificazione medica comprovante lo stato di invalidità pari o superiore all'80% per la richiesta di esonero dalla preselezione;
- le eventuali pubblicazioni, di cui il candidato è autore/coautore, attinenti al profilo professionale a concorso ed edite a stampa, avendo cura di evidenziare il proprio nome.

Si precisa che, per espressa disposizione normativa, i certificati medici e sanitari non possono essere sostituiti da autocertificazione.

Si precisa, inoltre, che le esperienze professionali e di studio del candidato vengono desunte da quanto dichiarato dallo stesso nelle apposite voci della domanda telematica: **pertanto il candidato non dovrà allegare il proprio curriculum vitae.**

ART. 4 TERMINI DI SCADENZA

La domanda dovrà pervenire al sistema entro il **trentesimo (30°) giorno** decorrente dal giorno successivo alla data di pubblicazione dell'estratto del presente bando nella Gazzetta Ufficiale della Repubblica italiana - 4ª Serie speciale «Concorsi ed esami», previa pubblicazione integrale sul Bollettino Ufficiale della Regione Marche n. ___ del _____).

Il termine di presentazione delle domande è perentorio.

Dopo tale termine la piattaforma interrompe automaticamente tutti i collegamenti in corso e non sarà più possibile eseguire la compilazione on line della domanda di partecipazione, né apportare eventuali aggiunte o modifiche alla stessa.

INRCA
Istituto di Ricovero e Cura a Carattere Scientifico
Sede Legale - Via S.Margherita n.5, Ancona
Amministrazione Centrale - Via S.Margherita n.5, Ancona
www.inrca.it

Si consiglia di non inoltrare la domanda in prossimità delle ultime ore dell'ultimo giorno utile per la presentazione per evitare sovraccarichi del sistema, dei quali non si assume responsabilità alcuna.
L'Istituto e chi per esso non assumono responsabilità per eventuali disguidi tecnici o imputabili a terzi, forza maggiore o caso fortuito.

ART. 5 MODALITA' DI RILASCIO DI DICHIARAZIONI SOSTITUTIVE

Il candidato, nella presentazione della domanda telematica, dovrà attenersi alle indicazioni sotto riportate.
Ai sensi della normativa vigente, con riferimento in particolare alle prescrizioni contenute nell'art. 15 della Legge n. 183/2011, che di seguito si riportano:
"*Ai sensi dell'art. 15 della Legge n. 183/2011, le certificazioni rilasciate dalla Pubblica Amministrazione in ordine a stati, qualità personali e fatti sono valide e utilizzabili solo nei rapporti tra privati. Nei rapporti invece con la P.A. i certificati sono sempre sostituiti dalle dichiarazioni sostitutive di certificazione o dall'atto di notorietà*"
nessuna certificazione rilasciata dalla P.A. dovrà essere trasmessa da parte del candidato.

La corretta e completa compilazione della domanda tramite la procedura telematica consente all'Amministrazione ed alla Commissione Esaminatrice di disporre di tutte le informazioni utili rispettivamente per la verifica del possesso dei requisiti di partecipazione e per la successiva valutazione dei titoli.
L'Amministrazione informa i candidati che non saranno prese in considerazione dichiarazioni generiche o incomplete.
Il candidato è tenuto a specificare con esattezza tutti gli elementi e i dati necessari per una corretta valutazione.
L'Amministrazione si riserva la facoltà di verificare la veridicità delle dichiarazioni prodotte nonché di richiedere la documentazione relativa prima di emettere il provvedimento finale favorevole.

Viene sottolineato che, ferme restando le sanzioni penali previste, ai sensi e per gli effetti degli artt. 48 e 76, del D.P.R. 28.12.2000 n. 445, per le ipotesi di falsità in atti e dichiarazioni mendaci, qualora dal controllo effettuato dalla Amministrazione emerga la non veridicità del contenuto della dichiarazione, il dichiarante decade dai benefici eventualmente conseguenti al provvedimento emanato sulla base della dichiarazione non veritiera.

Nello specifico, nella compilazione della domanda telematica:
- le dichiarazioni relative agli ulteriori titoli di studio, di cui il candidato è in possesso, possono essere rese nella stessa sezione "*Titoli accademici e di studio*";
- i servizi prestati con rapporto di dipendenza presso Aziende ed Enti del SSN, Istituti di Ricovero e Cura a carattere scientifico (IRCCS) pubblici e Case di Cura convenzionate/accreditate o servizi equiparati, nel profilo professionale a concorso o in qualifiche corrispondenti o nel corrispondente profilo a concorso della categoria inferiore o in qualifiche corrispondenti o in mansioni assimilabili al profilo richiesto, devono essere rese nella sezione *"Titoli di carriera"*. Le dichiarazioni devono contenere l'esatta denominazione dell'Ente presso il quale il servizio è prestato, il profilo professionale, la categoria di inquadramento ed il periodo di servizio effettuato (giorno, mese e anno di inizio e di termine), se a tempo pieno o part-time (in questo caso specificare le ore); deve essere indicato il regime di accreditamento della Casa di Cura con il SSN al fine della valutazione tra i titoli di carriera;

INRCA
Istituto di Ricovero e Cura a Carattere Scientifico
Sede Legale - Via S.Margherita n.5, Ancona
Amministrazione Centrale - Via S.Margherita n.5, Ancona
www.inrca.it

Il candidato dovrà decurtare gli eventuali periodi di aspettativa senza assegni con interruzione del servizio

- i servizi prestati in regime di libera professione o di collaborazione coordinata e continuativa o a progetto, presso Aziende ed Enti del SSN, Istituti di Ricovero e Cura a carattere scientifico (IRCCS) pubblici e Case di Cura convenzionate/accreditate, nel profilo professionale a concorso o in qualifiche corrispondenti o nel corrispondente profilo a concorso della categoria inferiore o in qualifiche corrispondenti o in mansioni assimilabili al profilo richiesto, devono essere rese nella sezione *"Curriculum formativo e professionale"*; le dichiarazioni devono contenere l'esatta denominazione dell'Ente presso il quale il servizio è prestato, il profilo professionale, la categoria di inquadramento ed il periodo di servizio effettuato (giorno, mese e anno di inizio e di termine), se a tempo pieno o part-time (in questo caso specificare le ore); deve essere indicato il regime di accreditamento della Casa di Cura con il SSN al fine della valutazione tra i titoli di carriera.

Il candidato dovrà decurtare gli eventuali periodi di aspettativa senza assegni con interruzione del servizio;

- i servizi prestati presso gli Istituti di Ricovero e Cura a carattere scientifico (IRCCS) di diritto privato devono essere rese nella sezione *"Curriculum formativo e professionale"* con l'indicazione dell'esatta denominazione dell'Istituto, la sede, il profilo professionale, la data di inizio e termine, se trattasi di servizio a tempo pieno o part-time;
- i periodi di servizio prestati all'estero o presso organismi internazionali, valutabili nei titoli di carriera ai sensi dell'art. 22 del D.P.R. n. 220/2001, se hanno ottenuto il riconoscimento dalle autorità competenti entro la data di scadenza del termine utile per la presentazione della domanda, devono essere rese nella sezione *"Titoli di carriera"*, di cui sopra; il candidato dovrà specificare l'esatta denominazione dell'Ente presso il quale il servizio è prestato, il profilo professionale, la categoria di inquadramento ed il periodo di servizio svolto (giorno, mese e anno di inizio e di termine), se a tempo pieno o part-time (in questo caso specificare le ore), eventuali interruzioni del rapporto di impiego, i motivi della cessazione nonché gli estremi del provvedimento di riconoscimento.

Il candidato, qualora non abbia ottenuto il riconoscimento del servizio, dovrà indicarlo;

- i periodi di effettivo servizio militare di leva, di richiamo alle armi, di ferma volontaria e di rafferma, se svolti con mansioni riconducibili al profilo oggetto del concorso o se svolti in profilo o mansioni diverse da quelle a concorso, sono dichiarabili, ai sensi dell'art. 20 comma 2 del D.P.R. n. 220/2001, nella sezione *"Titoli di carriera*", in cui deve essere specificato se il servizio stesso sia stato svolto o meno con la stessa mansione messa a concorso. Lo stesso vale per il servizio civile;
- i servizi prestati presso Case di cura con rapporto di dipendenza o libera professione o altra tipologia, se la struttura non è accreditata/convenzionata con il SSN dovranno essere inserite nella sezione *"Curriculum formativo e professionale"*;
- la frequenza di corsi di aggiornamento, convegni e congressi dovranno essere nella sezione *"Curriculum formativo e professionale"* indicando la denominazione dell'Ente organizzatore, la sede, la data di svolgimento, il numero di ore formative effettuate e se trattasi di eventi con verifica finale o con assegnazione di eventuali ECM;
- gli incarichi di docenza conferiti da Enti pubblici dovranno essere rese nella sezione *"Curriculum formativo e professionale"* e dovranno contenere: denominazione dell'Ente che ha conferito l'incarico, oggetto/materia di docenza e ore effettive di lezione svolte.

Il candidato portatore di handicap potrà specificare nella domanda telematica, ai sensi di quanto previsto dall'art. 20 della L. 104/92, nella sezione di riferimento, l'ausilio necessario in relazione al proprio handicap, nonché l'eventuale necessità di tempi aggiuntivi per l'espletamento di ciascuna delle prove previste, specificando altresì, ai sensi dell'art. 25 comma 9 del D.L. 90/2014, la percentuale di invalidità (allegare relativa documentazione).

INRCA
Istituto di Ricovero e Cura a Carattere Scientifico
Sede Legale - Via S.Margherita n.5, Ancona
Amministrazione Centrale - Via S.Margherita n.5, Ancona
www.inrca.it

ART. 6 AMMISSIONE ED ESCLUSIONE.

Saranno ammessi al concorso i candidati in possesso dei requisiti richiesti e che abbiano prodotto la domanda e la documentazione in conformità delle prescrizioni del presente bando.
L'esclusione dal concorso sarà deliberata con provvedimento motivato, da notificarsi agli interessati entro trenta giorni dalla data di esecutività dello stesso mediante pubblicazione nella sezione Concorsi/Avvisi del sito web di Istituto **www.inrca.it**.

ART. 7 COMMISSIONE ESAMINATRICE

La Commissione esaminatrice è nominata, nel rispetto delle disposizioni del D.P.R. n. 483/97 e della vigente normativa, dal Direttore Generale dell'IRCCS INRCA ed è composta dal Presidente, 2 componenti e dal Segretario.

Il Presidente è individuato dal Direttore Generale nell'ambito del personale dell'Istituto.

Dei due componenti, dirigenti di Struttura Complessa appartenenti al profilo ed alla disciplina oggetto del concorso, uno viene sorteggiato tra il personale indicato nell'art. 6 comma 2 del D.P.R. n. 483/97 ed uno designato dalla Regione.
La funzione di Segretario è svolta da un dipendente amministrativo con qualifica afferente all'Area dei funzionari.

La Commissione per i sorteggi dei componenti per i concorsi di cui al capoverso precedente è nominata dal Direttore Generale IRCCS-INRCA ed è composta da tre funzionari amministrativi dell'Istituto, di cui uno con funzioni di Presidente ed uno anche con funzioni di segretario.

Il sorteggio relativo alla composizione della Commissione Esaminatrice avrà luogo presso l'Amministrazione dell'IRCCS-INRCA sita in via Santa Margherita, 5 Ancona alle ore 09.30 del 7° giorno successivo a quello di scadenza del termine di presentazione delle domande di partecipazione alla presente procedura concorsuale.
Qualora detto giorno sia festivo, la data è spostata al 1° giorno successivo non festivo.
Qualora, per motivi contingenti, si renda necessario posticipare ad altra data l'estrazione, ne verrà pubblicata apposita comunicazione sul sito istituzionale dell'IRCCS INRCA.

Nel caso in cui per qualsiasi ragione si renda necessario ripetere l'estrazione, la stessa avverrà nello stesso giorno di ogni settimana successiva, fino all'individuazione di tutti i componenti necessari.
Nel caso in cui tali giorni siano festivi, le operazioni di sorteggio saranno effettuate il 1° giorno successivo non festivo.

ART. 8 PROVE D'ESAME

Le prove di esame sono le seguenti:

PROVA SCRITTA:
relazione su un caso clinico simulato o su argomenti inerenti alla disciplina messa a concorso o soluzione di una serie di quesiti a risposta sintetica inerenti alla disciplina stessa;

PROVA PRATICA:
su tecniche e manualità peculiari della disciplina messa a concorso;

INRCA
Istituto di Ricovero e Cura a Carattere Scientifico
Sede Legale - Via S.Margherita n.5, Ancona
Amministrazione Centrale - Via S.Margherita n.5, Ancona
www.inrca.it

la prova pratica deve comunque essere anche illustrata schematicamente per iscritto;

PROVA ORALE:
sulle materie inerenti alla disciplina a concorso nonché sui compiti connessi alla funzione da conferire. Nell'ambito di tale prova si procederà, ai sensi dell'art. 37 del D.Lgs. n. 165/2001 e s.m.i., alla verifica della conoscenza della lingua inglese, nonché dei più diffusi applicativi informatici.

Il superamento di ciascuna delle previste prove scritta e pratica è subordinato al raggiungimento di una valutazione di sufficienza espressa in termini numerici di almeno 7/10.
Il superamento della prova orale è subordinato al raggiungimento di una valutazione di sufficienza espressa in termini numerici di almeno 7/10.

L'avviso recante la data, l'ora ed il luogo della prova scritta sarà pubblicato nel sito internet istituzionale *www.inrca.it*, sezione Concorsi/Avvisi, non meno di 15 giorni prima dell'inizio della prova.
In caso di numero esiguo di candidati, il diario della prova sarà comunicato agli stessi a mezzo P.E.C., sempre almeno 15 giorni prima dall'inizio della prova.

Ai candidati che conseguiranno l'ammissione alle prove pratica ed orale sarà data comunicazione della data, dell'ora e del luogo delle prove di esame mediante pubblicazione nel sito internet istituzionale *www.inrca.it*, sezione Concorsi/Avvisi con P.E.C. almeno 15 giorni prima della data di svolgimento delle stesse ed in caso di numero esiguo di candidati, il diario della prova sarà comunicato agli stessi a mezzo P.E.C., sempre almeno 15 giorni prima dall'inizio della prova.

L'ammissione dei candidati, la valutazione dei titoli e la formulazione della graduatoria saranno effettuati nel rispetto delle norme del D.P.R. n. 483 del 10.12.1997.

I concorrenti sono tenuti a presentarsi a sostenere le prove muniti di un valido documento di identità personale.

ART. 9 PUNTEGGI PER TITOLI E PROVE DI ESAME

La Commissione dispone complessivamente di 100 punti così ripartiti:
- 20 punti per i titoli
- 80 punti per le prove di esame

I punti per le prove di esame sono così suddivisi:
- 30 punti per la prova scritta
- 30 punti per la prova pratica
- 20 punti prova orale

I punti per la valutazione dei titoli sono così ripartiti:
a) titoli di carriera punti 10
b) titoli accademici e di studio punti 3
c) pubblicazioni e titoli scientifici punti 3
d) curriculum formativo e professionale punti 4

ART. 10 APPROVAZIONE ED UTILIZZO DELLE GRADUATORIE

INRCA
Istituto di Ricovero e Cura a Carattere Scientifico
Sede Legale - Via S.Margherita n.5, Ancona
Amministrazione Centrale - Via S.Margherita n.5, Ancona
www.inrca.it

Al termine delle prove di esame, la Commissione formula due graduatorie di merito dei candidati che hanno superato tutte le prove: una relativa ai candidati in possesso del diploma di specializzazione richiesto alla data di scadenza del bando (c.d. graduatoria dei medici specializzati) ed una, ai sensi dell'art. 1 comma 547 Legge 30 dicembre 2018 n. 145 e s.m.i., relativa ai candidati in formazione specialistica (c.d. graduatoria dei medici specializzandi).

Ai sensi dell'art. 1 comma 548 Legge 30 dicembre 2018 n. 145 e s.m.i., l'eventuale assunzione dei medici in formazione specialistica è subordinata al conseguimento del titolo di specializzazione e all'esaurimento della graduatoria dei medici specialisti.

Sarà cura dei medici in formazione specialistica, una volta acquisito il titolo, comunicare, mediante apposita dichiarazione sostitutiva di certificazione, il conseguimento della specializzazione richiesta dal bando, specificando la data e il luogo, all'indirizzo PEC (inrca.protocollo@actaliscertymail.it**)** dell'IRCCS INRCA.

Le graduatorie di cui al precedente paragrafo sono formate tenuto conto della sommatoria di tutti i punteggi conseguiti nelle prove e per i titoli da ciascun candidato, con l'osservanza, a parità di punteggi, delle preferenze previste dall'art. 5 del D.P.R. n. 487/94 e successive modificazioni, che prevedono la preferenza per il candidato più giovane a parità di altri elementi di preferenza.

Le graduatorie generali di merito sono approvate con determina del Direttore Generale dell'IRCCS INRCA.

Le graduatorie generali di merito sono pubblicate nel Bollettino Ufficiale della Regione Marche, nel sito istituzionale IRCCS INRCA e nell'apposita pagina WEB del portale Regione Marche istituito dal Dipartimento Salute.

Le graduatorie generali di merito sono efficaci per la durata prevista dalla normativa vigente a far data dalla pubblicazione della graduatoria stessa.

Ai sensi dell'art. 3, comma 22, della L. 537/93, non si dà luogo a dichiarazione di idoneità al concorso.

Sono dichiarati vincitori, nei limiti dei posti a concorso, i candidati utilmente collocati nella graduatoria dei medici in possesso del diploma di specializzazione richiesto alla data di scadenza del bando.

Il candidato che accetta l'assunzione a tempo indeterminato non può essere interpellato in caso di richiesta di utilizzo della graduatoria da parte di altri Enti.

I candidati che rifiutino l'assegnazione proposta secondo l'ordine di merito decadono dalla graduatoria.

L'utilizzo della graduatoria avviene tramite specifico accordo tra Enti, attraverso scambio di corrispondenza via pec.

L'IRCCS INRCA, titolare della graduatoria, dovrà fornire formale riscontro all'ente che chiede l'utilizzo della stessa entro e non oltre 10 giorni dalla richiesta.
Nel caso in cui l'Istituto non intenda consentirne l'utilizzo agli Enti di cui all'art. 25, dovrà esplicitare formalmente all'Ente richiedente le comprovate motivazioni del rifiuto entro il medesimo termine.
L'IRCCS INRCA, titolare della graduatoria, ne mantiene la priorità nell'utilizzo.

INRCA
Istituto di Ricovero e Cura a Carattere Scientifico
Sede Legale - Via S.Margherita n.5, Ancona
Amministrazione Centrale - Via S.Margherita n.5, Ancona
www.inrca.it

Il candidato che rifiuti la proposta di assunzione da parte di un Ente utilizzatore della graduatoria e diverso da quello per il quale ha concorso, non decade dalla graduatoria.

Il candidato che non risponde/non accetta l'assunzione nei termini indicati nei relativi bandi di concorso, decade dalla graduatoria.

Il candidato che accetta l'assunzione a tempo indeterminato presso l'Ente che ha richiesto l'utilizzo della graduatoria decade dalla stessa e non può più essere chiamato per altre proposte.

L'utilizzo delle graduatorie può avvenire anche per assunzioni a tempo determinato, ovviamente in subordine rispetto alle richieste a tempo indeterminato. Il candidato che accetta/rifiuta l'assunzione a tempo determinato non decade dalla graduatoria a tempo indeterminato.
L'IRCCS INRCA, titolare della graduatoria, in caso di più richieste, concede l'utilizzo della stessa sulla base dell'ordine di arrivo.
L'Ente che effettua l'assunzione provvede ai controlli previsti dagli art. 71 e 72 del DPR n. 445/2000.

ART. 11 MODALITA' PER LA COMUNICAZIONE FRA ISTITUTO E CANDIDATI E PER DEFINIZIONI DELLE PROPOSTE DI ASSUNZIONE

Ogni comunicazione ed ogni notificazione relativa al presente concorso verrà effettuata mediante pubblicazione sul sito web dell'Istituto, sezione Concorsi/Avvisi, e varrà come notifica per tutti gli interessati. È onere pertanto dei candidati consultare il sito Web d'Istituto.

L'Amministrazione si riserva la possibilità di effettuare specifiche comunicazioni relative alla procedura a mezzo pec o nella area riservata del portale all'interno dell'apposita sezione dedicata alla procedura in oggetto.

L'Istituto comunicherà con i candidati risultati vincitori ai fini della definizione delle relative proposte di assunzione mediante indirizzo di P.E.C. indicata nella domanda di ammissione al presente concorso.
Il candidato, ricevuta la proposta di assunzione, dovrà comunicare, MEDIANTE PEC, la disponibilità all'assunzione, **entro 5 giorni dal ricevimento della comunicazione**.
Il mancato riscontro entro il predetto termine equivarrà a rinuncia all'assunzione a tempo indeterminato e comporterà la decadenza dalla graduatoria.

ART. 12 CONTRATTO INDIVIDUALE DI LAVORO

Il candidato nel termine di 30 giorni dalla nomina (salvo termini diversi stabiliti dall'Istituto) dovrà produrre tutta la documentazione richiesta e quindi sottoscrivere il contratto individuale di lavoro.

Scaduto inutilmente il termine assegnato per la presentazione della documentazione, non si darà corso alla stipula del contratto individuale di lavoro ed il candidato è dichiarato decaduto dalla nomina.

Il rapporto di lavoro si costituisce con la stipula del contratto individuale di lavoro.

L'IRCCS INRCA, accertata la regolarità e congruità della documentazione, procede alla stipula del contratto individuale di lavoro, nel quale sarà indicata la data di immissione in servizio, dalla quale decorreranno gli effetti giuridici ed economici.

INRCA
Istituto di Ricovero e Cura a Carattere Scientifico
Sede Legale - Via S.Margherita n.5, Ancona
Amministrazione Centrale - Via S.Margherita n.5, Ancona
www.inrca.it

Nel contratto di lavoro stipulato con i vincitori della presente procedura concorsuale nonché con coloro che, utilmente classificati, vengano assunti, **verrà inserita la clausola di permanenza nella sede di prima destinazione per un periodo non inferiore a 5 anni ai sensi di quanto disposto dall'art. 35 comma 5 bis del D. Lgs. 165 del 30.3.2001**.

Il candidato che abbia conseguito la nomina mediante la presentazione di documenti falsi o viziati di invalidità non sanabile, decade dall'impiego.

Con l'assunzione in servizio è implicita l'accettazione, senza riserve, di tutte le disposizioni che disciplinano e disciplineranno lo stato giuridico ed economico dei dipendenti del S.S.R.

ART. 13 NORME FINALI

L'Istituto si riserva la facoltà di prorogare o riaprire i termini, modificare, sospendere, revocare o annullare il presente bando, ovvero di non procedere alla stipula del contratto individuale a tempo indeterminato a suo insindacabile giudizio, qualora se ne ravvisi l'opportunità e necessità, senza che i concorrenti possano avanzare pretese o diritti di sorta.
La nomina potrà essere temporaneamente sospesa o ritardata in relazione ad eventuali norme che stabilissero il blocco delle assunzioni, ancorché con la possibilità di deroga.
É condizione risolutiva del contratto individuale a tempo indeterminato, senza l'obbligo di preavviso, l'annullamento della presente procedura, facendo salvi gli effetti economici derivanti dal rapporto di lavoro prestato fino al momento della risoluzione.
Con la partecipazione al concorso è implicita, da parte dei concorrenti, l'accettazione senza riserve di tutte le prescrizioni e precisazioni del presente bando.
Per quanto non espressamente previsto nel presente bando, valgono le norme di cui alla vigente normativa legislativa e contrattuale, per quanto compatibile. In particolare, si richiama la Legge 10.04.1991 n. 125 che garantisce pari opportunità tra uomini e donne per l'accesso al lavoro come anche previsto dall'art. 57 del D. Lgs. n. 165/2001.
Ai sensi del Nuovo Regolamento Europeo in materia di privacy (n. 2016/679) e del d. lgs. n. 196/2003 per la parte non abrogata, si informano i partecipanti alla presente procedura che i dati personali e sensibili ad essi relativi saranno oggetto di trattamento da parte dell'Azienda con modalità sia manuale sia informatizzata, esclusivamente al fine di poter assolvere tutti gli obblighi giuridici collegati all'espletamento della presente procedura.

Per eventuali chiarimenti e/o informazioni gli interessati potranno rivolgersi all'Ufficio Concorsi dell'UOC Gestione Risorse Umane dell'Amministrazione IRCCS INRCA, sita in Ancona - Via Santa Margherita n.5 (tel 071/800 4620)

Ancona, 26/04/2023

Il Direttore Generale
IRCCS INRCA
(F.to Dott.ssa Maria Capalbo)

INRCA
Istituto di Ricovero e Cura a Carattere Scientifico
Sede Legale - Via S.Margherita n.5, Ancona
Amministrazione Centrale - Via S.Margherita n.5, Ancona
www.inrca.it

ALLEGATO 1

MODALITA' E CONDIZIONI PER LA REGISTRAZIONE E COMPILAZIONE ON LINE DELLA DOMANDA DI PARTECIPAZIONE AL CONCORSO.

Leggere attentamente il bando prima di procedere alla compilazione della domanda di partecipazione al Concorso Pubblico.
La procedura di presentazione della domanda potrà essere effettuata 24 ore su 24, salvo momentanee interruzioni per manutenzioni del sistema, anche non programmate, tramite qualsiasi personal computer collegato alla rete internet e dotato di uno dei seguenti browser di navigazione aggiornati all'ultima versione disponibile: **Google Chrome** o **Mozilla Firefox**.
Si consiglia di non inoltrare la domanda in prossimità delle ultime ore del giorno utile per la presentazione, per evitare sovraccarichi del sistema, dei quali l'Amministrazione non assume alcuna responsabilità.

L'utilizzo del sistema di iscrizione dovrà avvenire seguendo scrupolosamente le indicazioni.

Si declina ogni responsabilità in caso di uso improprio.

Fase1: Registrazione nel sito aziendale

1- Accedere al sito web **https://inrca.selezioneconcorsi.it**

2- Effettuare la registrazione al portale, cliccando su "**REGISTRATI**" nella home page. Per l'iscrizione, dovranno essere forniti tutti i dati identificativi e dovrà essere allegato copia digitale di un documento di riconoscimento in corso di validità (fronte-retro). **Fare attenzione al corretto inserimento dell'indirizzo di posta elettronica certificata, in quanto allo stesso verranno inviate le credenziali di accesso al portale di iscrizione on line dei concorsi.**

3- Attendere la P.E.C. contenente il link a cui collegarsi per attivare la registrazione. Una volta eseguito il collegamento al link, è possibile inserire il codice fiscale e la password ricevuta per accedere al portale. Dopo aver compiuto l'accesso al portale, è possibile modificare la password.

Fase 2: Candidatura on line al concorso pubblico
1- Dopo aver inserito Codice fiscale e Password e cliccato su "**ACCEDI**", selezionare la voce "**Partecipa ad una selezione o concorso**", per accedere ai concorsi attivi.

2- Una volta selezionato il concorso a cui si intende partecipare, cliccare l'icona "**PARTECIPA**".

3- Compilare le pagine di registrazione della domanda, attraverso i seguenti 3 passi:

 Passo 1 di 3

prevede la compilazione dei seguenti dati:
 requisiti generali;

 requisiti specifici;

 eventuale dichiarazione di ausili necessari e/o richiesta di tempi aggiuntivi per l'espletamento delle prove ex art. 20 L. 104/1992 unitamente alla produzione, mediante upload, della documentazione medica attestante lo stato di disabilità;

INRCA
Istituto di Ricovero e Cura a Carattere Scientifico
Sede Legale - Via S.Margherita n.5, Ancona
Amministrazione Centrale - Via S.Margherita n.5, Ancona
www.inrca.it

 eventuale dichiarazione di invalidità uguale o superiore al 80% che esonera dalla eventuale preselezione, unitamente alla produzione, mediante upload, della documentazione medica attestante lo stato di invalidità;

 autorizzazione al trattamento dei dati personali;

Passo 2 di 3

prevede la compilazione dei seguenti dati e l'inserimento degli allegati:

 titoli di carriera;

 titoli accademici e di studio;

 pubblicazioni e titoli scientifici;

 curriculum formativo e professionale;

 titoli di preferenza e di precedenza;

 upload degli allegati alla domanda;

Passo 3 di 3

permette di verificare la correttezza dei dati inseriti e di generare la domanda, cliccando su "**CREA DOMANDA**".

4- Una volta creata la domanda, aprire e stampare la domanda;

5- Firmare la domanda (è consentita sia la modalità autografa sia quella digitale);

6- Scansionare l'intera domanda firmata (la scansione della domanda firmata dovrà essere in formato PDF, in modalità bianco e nero, di dimensione non superiore a **5MB**) e salvarla nel pc;

7- Recuperare la domanda firmata e scansionata, cliccando sul tasto "**Scegli file**";

8- Cliccare su "**ALLEGA**" per allegare la domanda firmata;

9- Cliccare su "**INVIA CANDIDATURA**" per completare la candidatura al concorso.

La domanda verrà considerata presentata nel momento in cui il candidato riceverà la comunicazione di conferma dell'avvenuta candidatura con allegata la domanda firmata, contenente i dati inseriti, completa del numero identificativo/protocollo, data e ora di invio.

La mancata ricezione della comunicazione di conferma sta a significare che la domanda non è stata inviata e la candidatura non è andata a buon fine.

Nel caso in cui, una volta creata la domanda, il candidato si disconnetta dalla piattaforma informatica senza completare le operazioni che consentono di allegare ed inviare la candidatura, il medesimo potrà concludere la procedura accedendo all'Area Riservata, alla sezione "**CONTROLLA LE TUE PARTECIPAZIONI**", cliccando su "**INVIA**" ed eseguendo le operazioni indicate nei suddetti punti 7-8-9 della "Fase 2: Candidatura on line alla procedura".

INRCA
Istituto di Ricovero e Cura a Carattere Scientifico
Sede Legale - Via S.Margherita n.5, Ancona
Amministrazione Centrale - Via S.Margherita n.5, Ancona
www.inrca.it

La sezione "CONTROLLA LE TUE PARTECIPAZIONI" consente altresì al candidato di controllare lo stato della domanda ed eventualmente di ritirare o apportare modifiche alla domanda:

- Per **ritirare una domanda già inviata**, accedere nella sezione "**CONTROLLA LE TUE PARTECIPAZIONI**", cliccare su "**RITIRA CANDIDATURA**" e cancellare definitivamente tutti i dati già inseriti.

- Per apportare **modifiche alla domanda già inviata**, accedere nella sezione "**CONTROLLA LE TUE PARTECIPAZIONI**", cliccare su "**RITIRA CANDIDATURA**" e successivamente su "**RITIRA CANDIDATURA E MANTIENI I DATI**". Il candidato, a questo punto, potrà riformulare una nuova domanda di partecipazione entro i termini consentiti, ripetendo le operazioni indicate nella "Fase 2: Candidatura on line della procedura"

- Per apportare **modifiche alla domanda non ancora inviata**, accedere nella sezione "**CONTROLLA LE TUE PARTECIPAZIONI**", cliccare su "**MODIFICA**" e successivamente su "**RITIRA CANDIDATURA E MANTIENI I DATI**". Il candidato, a questo punto, potrà riformulare una nuova domanda di partecipazione entro i termini consentiti, ripetendo le operazioni indicate nella "Fase 2: Candidatura on line della procedura".

La sezione "**AGGIORNA DATI ANAGRAFICI**", all'interno dell'Area Riservata, consente al candidato di aggiornare, in ogni momento, i propri dati anagrafici e recapiti.

ASSISTENZA TECNICA:
Per l'assistenza tecnica sulla procedura di compilazione della domanda on line è possibile contattare l'Help Desk dalle ore 9:00 alle 13:00 e dalle ore 16:00 alle 18:00 dal lunedì al venerdì al numero 0971/58452.

AVVISI

Autorità di Bacino Distrettuale del Fiume PO

Avviso di adozione Decreto Segretario Generale n.23 del 14 aprile 2023

Si comunica che è stato adottato il seguente **Decreto n. 23 del 14 aprile 2023** avente ad oggetto**:**

"ART. 17, COMMA 3 LETT. A DELLE NORME DI ATTUAZIONE DEL"PIANO STRALCIO DI BACINO PER L'ASSETTO IDROGEOLOGICO" DEL BACINO IDROGRAFICO DEL MARECCHIA – CONCA (PAI MARECCHIA –CONCA). Espressione di parere vincolante di compatibilità rispetto alle finalità del Pai in ordine alla proposta di riperimetrazione e classificazione di un'area in dissesto individuata nella tavola 1.5 dell'elaborato grafico "Inventario Dei Dissesti (Scala 1:25.000)" e nella Tavola Monte Grimano Terme (Scala 1:10.000) del Pai Marecchia – Conca in località Caramella, in Comune Di Monte Grimano Terme (PU), adottata con deliberazione del Consiglio Comunale n. 51 del 30 novembre 2022"

Il presente Decreto e il relativo allegato sono consultabili sul sito Web istituzionale dell'Autorità di bacino distrettuale del fiume Po (www.adbpo.it) all'indirizzo:

https://cloud.urbi.it/urbi/progs/urp/ur1DE001.sto?DB_NAME=n1232263

Il Segretario Generale
(Alessandro Bratti)

Autorità di Bacino Distrettuale del Fiume PO

Avviso di adozione Decreto Segretario Generale n 24 del 14 aprile 2023

Si comunica che è stato adottato il seguente **Decreto n. 24 del 14 aprile 2023** avente ad oggetto:

ART. 17, COMMA 3 LETT. A DELLE NORME DI ATTUAZIONE DEL "PIANO STRALCIO DI BACINO PER L'ASSETTO IDROGEOLOGICO" DEL BACINO IDROGRAFICO DEL MARECCHIA – CONCA (PAI MARECCHIA –CONCA). Espressione di parere vincolante di compatibilità rispetto alle finalità del Pai in ordine alla proposta di riperimetrazione e classificazione di un'area in dissesto individuata nella tavola 1.3 dell'elaborato grafico "Inventario dei dissesti (Scala 1:25.000)" e della tavola Tavullia (Scala 1:10.000) del Pai Marecchia – Conca in località Pirano, in Comune di Tavullia (PU), adottata con Deliberazione del Consiglio comunale n. 25 del 21 Luglio 2022"

Il presente Decreto e il relativo allegato sono consultabili sul sito Web istituzionale dell'Autorità di bacino distrettuale del fiume Po (www.adbpo.it) all'indirizzo:

https://cloud.urbi.it/urbi/progs/urp/ur1DE001.sto?DB_NAME=n1232263

Il Segretario Generale
(Alessandro Bratti)

E-distribuzione S.p.A. - Infrastrutture e Reti Italia, Area Regionale Abruzzo, Marche e Molise

Riferimento AUT_2354844 da citare sempre nell'oggetto delle risposte. Ricostruzione linea elettrica MT CASABOZZO a 20 kV in conduttori nudi con cavo aereo elicordato 3x150+1x50mm2 e 3x35+1x50mm2 e cavo interrato Al(3x1x185)mm2 tra la linea in uscita dalla cabina primaria "SASSOFERRATO", le cabine "CASABOZZO", "S. GIOVANNI" e "F.CIVITAL". Comuni interessati: Arcevia e Sassoferrato (AN) Atlante: DJ5C210015

La scrivente E-Distribuzione S.p.a. – Infrastrutture e Reti Italia - Area Regionale Abruzzo Marche e Molise- Programmazione e Gestione – Autorizzazioni Patrimonio Industriale, con sede in Viale dell'Industria n. 32/34 – 60035 Jesi (AN), nella persona del suo legale rappresentante P.I. Alessandro Costantini, nato a Ancona (AN) il 26/08/1966, codice fiscale C.F. CSTLSN66M26A271L, domiciliato per la carica in Jesi, Viale dell'Industria n. 32/34, PEC: e-distribuzione@pec.e-distribuzione.it, nella sua qualità di Procuratore della società e-distribuzione S.p.A. - Infrastrutture e Reti Italia, Area Operativa Regionale Abruzzo Marche Molise – Programmazione e Gestione – Autorizzazioni Patrimonio Industriale, codice fiscale 05779711000, Società partecipante al Gruppo IVA Enel con P.I. 15844561009, come da Procura (Notaio Nicola Atlante, repertorio 65574, raccolta 34031 del 28 Aprile 2022) registrata a Ufficio Entrate Roma 5 il 04 Maggio 2022, n.5536, Serie 1/T.

RENDE NOTO

che si provvederà alla ricostruzione della linea MT 20 kV in cavo interrato Al (3x1x185) mm2 per la lunghezza di mt 220 e cavo aereo elicordato 3x150+1x50 mm2 per la lunghezza di mt 5560 e 3x35+1x50 mm2 per la lunghezza di metri 40 nei Comuni di Sassoferrato e Arcevia. La predetta opera servirà a migliorare la qualità e la sicurezza del servizio elettrico dell'intera

area.L'intervento in progetto ricade all'interno delle seguenti particelle:

Comune di Sassoferrato:
Foglio: 84 **Particelle:** 7-743-736-362-779-377-368-727-666-397
Foglio: 65 **Particelle**: 412-413-186-294-187-387-189-174-358-188-175-381-248-112-355-113-135-90-158-143-163-424-356-306-340-95-94-96-74-262-644-64-525-302
Foglio: 55 **Particelle**: 66-34-21-20-33-52-14-11-44-43-40
Foglio: 43 **Particelle**: 160-141-222-223-110-83-84-86-230-228-7-89-157-140-159-121-107
Foglio: 35 **Particelle**: 231-232-198-254-199-233-182-256-202-181-150-180-182-256-328-131-481-327-482-75-132
Foglio: 44 **Particelle**: 318-322-305-307-312

Comune di Arcevia
Foglio: 116 **Particelle**: 337-291
Foglio: 120 **Particelle**: 34-163-22-165-36-24-136-18-35-330-218-17
Le caratteristiche principali dell'impianto sono le seguenti:
1) elettrodotto MT:
- corrente alternata trifase alla frequenza di 50 Hz;
- tensione nominale: 20 kV;
- conduttori di energia: cavo aereo alluminio della sezione di 3x35+50Y mm^2 e della sezione di 3x150+50Y mm^2; cavo interrato in alluminio della sezione di 3x1x185 mm^2
- lunghezza: 5820 m circa.

Le opposizioni, le osservazioni o comunque le condizioni a cui dovrebbero essere eventualmente vincolate le autorizzazioni a costruire detti impianti, dovranno essere presentate dagli aventi interesse e E-distribuzione S.p.a. – Infrastrutture e Reti Italia – Area Regionale Abruzzo Marche e Molise – Progettazione e Gestione – Autorizzazioni Patrimonio Industriale, con sede in Via dell'Industria n. 32/34 – 60035 Jesi (AN) tramite PEC e-distribuzione@pec.e-distribuzione.it entro trenta giorni dalla data di pubblicazione del presente avviso.
Il presente avviso, corredato da un elaborato tecnico con indicato il tracciato dell'elettrodotto, sarà pubblicato per trenta giorni consecutivi anche sull'Albo Pretorio dei Comuni interessati.


Ancona, 01/03/2023

Il Responsabile
ALESSANDRO COSTANTINI
Un Procuratore

e-distribuzione	Divisione Infrastrutture e Reti Italia Area Regionale Abruzzo Marche Molise	Ardesia: **2354844** *Atlante: DJ5C210015*
	Programmazione e Gestione Progettazione e Lavori	Pagina / di 1 / 42

Ricostruzione linea elettrica MT CASABOZZO a 20 kV in conduttori nudi con cavo aereo elicordato 3x150+1x50mm^2 e 3x35+1x50mm^2 e cavo interrato Al(3x1x185)mm^2 tra la linea in uscita dalla cabina primaria "SASSOFERRATO", le cabine "CASABOZZO", "S. GIOVANNI" e "F.CIVITAL"

Comuni interessati: Arcevia e Sassoferrato (AN)

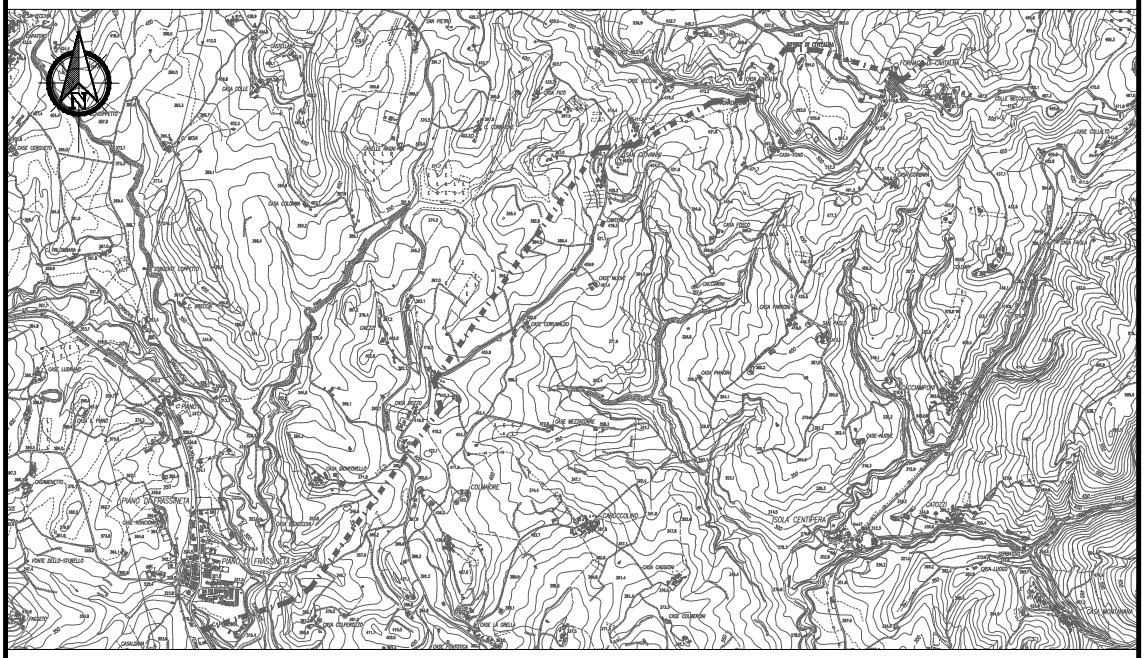

Scala FUORI SCALA
C.T.R. n° 291 "PERGOLA"

PIANO TECNICO

REV.	DATA/DATE	DESCRIZIONE / DESCRIPTION	REDATTO/ PREPAR.	CONTR./ CHECK	APPROV./ APPROV.
01	17/08/2022	PIANO TECNICO	ING. BALDI C.	polienergie s.u.r.l	polienergie s.u.r.l
00	08/04/2022	PIANO TECNICO	ING. BALDI C.	polienergie s.u.r.l	polienergie s.u.r.l

e-distribuzione
Divisione Infrastrutture e Reti Italia
Area Regionale Abruzzo Marche Molise
Programmazione e Gestione
Progettazione e Lavori

Il Responsabile dei lavori
Ing. NICOLA AMODIO

Firmato da NICOLA AMODIO
Nicola Amodio
Data: 23/08/2022 15:06:50 CEST

Progettista:
polienergie s.u.r.l.

ORDINE INGEGNERI PROV. RAVENNA
INGEGNERE IUNIOR N° 1777
Chiara Baldi
Sezione: B Settore: Industriale - Anno iscr. 2009

e-distribuzione	Divisione Infrastrutture e Reti Italia Area Regionale Abruzzo Marche Molise	Ardesia: **2354844** *Atlante: DJ5C210015* Pagina / di 2 / 42

GENERALITA'

1 Premessa

Il presente documento riporta le caratteristiche generali per la ricostruzione di una linea elettrica a 20 kV aerea in conduttori nudi con cavo aereo elicordato e cavo interrato.

Si precisa che l'intervento in oggetto, identificato come Lotto 1, fa parte di un progetto più ampio relativo alla ricostruzione completa della linea MT CASABOZZO, costituita in totale da 4 lotti.

2 Scopo dell'intervento

La sostituzione dei conduttori, e dei sostegni non idonei, si rende necessaria al fine di migliorare la qualità del servizio elettrico e rendere l'elettrodotto esistente più resiliente, anche ai fenomeni atmosferici maggiormente severi, sia dal punto di vista meccanico che dal punto di vista elettrico. Verrà ricostruita la linea elettrica MT CASABOZZO a 20 kV ., ad oggi in conduttori nudi, con cavo aereo elicordato 3x150+1x50mm^2 e 3x35+1x50mm^2 e cavo interrato Al(3x1x185)mm^2 tra la linea in uscita dalla cabina primaria "SASSOFERRATO", le cabine "CASABOZZO", "S. GIOVANNI" e "F.CIVITAL".

3 Glossario

- MT = Linea elettrica di seconda classe a tensione di 20.000 V;

4 Denominazione e codice del progetto

Il progetto è così denominato:

Ricostruzione linea elettrica MT CASABOZZO a 20 kV in conduttori nudi con cavo aereo elicordato 3x150+1x50mm^2 e 3x35+1x50mm^2 e cavo interrato Al(3x1x185)mm^2 tra la linea in uscita dalla cabina primaria "SASSOFERRATO", le cabine "CASABOZZO", "S. GIOVANNI" e "F.CIVITAL" Comuni interessati: Arcevia e Sassoferrato (AN)

5 Caratteristiche elettromeccaniche delle linee in progetto

Frequenza: **50 Hz**

Linea elettrica MT:

- Tensione nominale: **20.000 V**
- Lunghezza linea: **220 m** in cavo interrato
  5600 m in cavo aereo
- Conduttori:
  - Cavo tripolare ad elica visibile in Al 3x(1x185) mm^2 (lunghezza 220 m) - tratto interrato
  - Cavo Tripolare ad elica visibile in Al (3x35+50Y) mm^2 (lunghezza 5525 m) – tratto aereo
  - Cavo Tripolare ad elica visibile in Al (3x150+50Y) mm^2 (lunghezza 75 m) – tratto aereo
- Isolamento: con polietilene reticolato XLPE

Si precisa che, secondo quanto previsto dal Decreto 29 maggio 2008 paragrafo 3.2, sono esenti dalla verifica, tra le altre, sia le linee di prima classe ai sensi del DM 21 marzo 1988, n. 449 (quali le linee di bassa tensione) sia le linee di media tensione in cavo cordato ad elica (interrate o aeree) in quanto le relative fasce di rispetto hanno un'ampiezza ridotta, inferiore alle distanze previste dal DM 21 marzo 1988, n. 449 e s.m.i.

La linea elettrica in progetto sarà in Media Tensione quindi esente da verifica di Distanza di Prima Approssimazione DPA; non introdurrà campi significativi nell'ambiente in cui sarà realizzata.

6 Caratteristiche del territorio attraversato e del tracciato

L'elettrodotto in questione ubicato nei Comuni di Sassoferrato e Arcevia e la consistenza dell'intervento in progetto è rappresentata negli elaborati grafici allegati in cui è descritto l'andamento delle linee elettriche coinvolte:

Tratto A-B: linea elettrica MT in cavo aereo elicordato Al 3x150+50Y mm^2 in sostituzione del corrispondente tratto aereo in conduttori nudi - Lunghezza 3875 m
Tratto B-C: nuova linea elettrica MT in cavo aereo elicordato Al 3x150+50Y mm^2 - Lunghezza 35 m
Tratto D-E: linea elettrica MT in cavo interrato Al 3x1x185 mm^2 in sostituzione del corrispondente tratto interrato - Lunghezza 100 m
Tratto E-H: linea elettrica MT in cavo aereo elicordato Al 3x150+50Y mm^2 in sostituzione del corrispondente tratto aereo in conduttori nudi - Lunghezza 1650 m
Tratto F-G: linea elettrica MT in cavo aereo elicordato Al 3x35+50Y mm^2 in sostituzione del corrispondente tratto aereo in conduttori nudi - Lunghezza 40 m
Tratto H-I: linea elettrica MT in cavo interrato Al 3x1x185 mm^2 in sostituzione del tratto aereo in conduttori nudi - Lunghezza 120 m

Si specifica che la ricostruzione aerea avverrà sullo stesso tracciato senza modificare lo stato dei luoghi.

L'intervento in oggetto consentirà il recupero di 96 sostegni (tralicci, bipalo e sostegni in c.a.c.) non più idonei, a fronte della posa di 58 nuovi sostegni in lamiera saldata.

Si faccia riferimento agli elaborati grafici allegati per meglio identificare le opere.
I criteri di posa e le caratteristiche dei cavi saranno conformi alle modalità ed ai requisiti previsti dalle Norme CEI 11-17 art. 4.4.01 e all'art. 2.1.17 D.M. del 21.3.1988.

La definizione del tracciato è stata fatta comparando le esigenze della pubblica utilità dell'opera con gli interessi sia pubblici che privati ivi interferenti.

7 Aree e opere attraversate

La linea in progetto andrà ad interferire con le seguenti opere pubbliche:
- Esino_527
- Torrente Sanguerone
- Esino_598
- Esino_594
- Esino_595
- Fosso delle Grazie
- Strada Provinciale n° 48 "MONTEFELCINO - ISOLA DEL PIANO"
- Linee Telecom
- Linee BT

8 Caratteristiche dei materiali utilizzati


I calcoli strutturali di tutti i componenti della linea elettrica sono depositati presso il Ministero dei Lavori Pubblici.
Negli allegati seguenti si riportano le caratteristiche dei componenti principali utilizzati sulle linee elettriche di prima e seconda classe ed alcuni schemi di riferimento.


e-distribuzione


Divisione Infrastrutture e Reti Italia
Area Regionale
Abruzzo Marche Molise

Ardesia: **2354844**
Atlante: DJ5C210015

Pagina / di
4 / 42

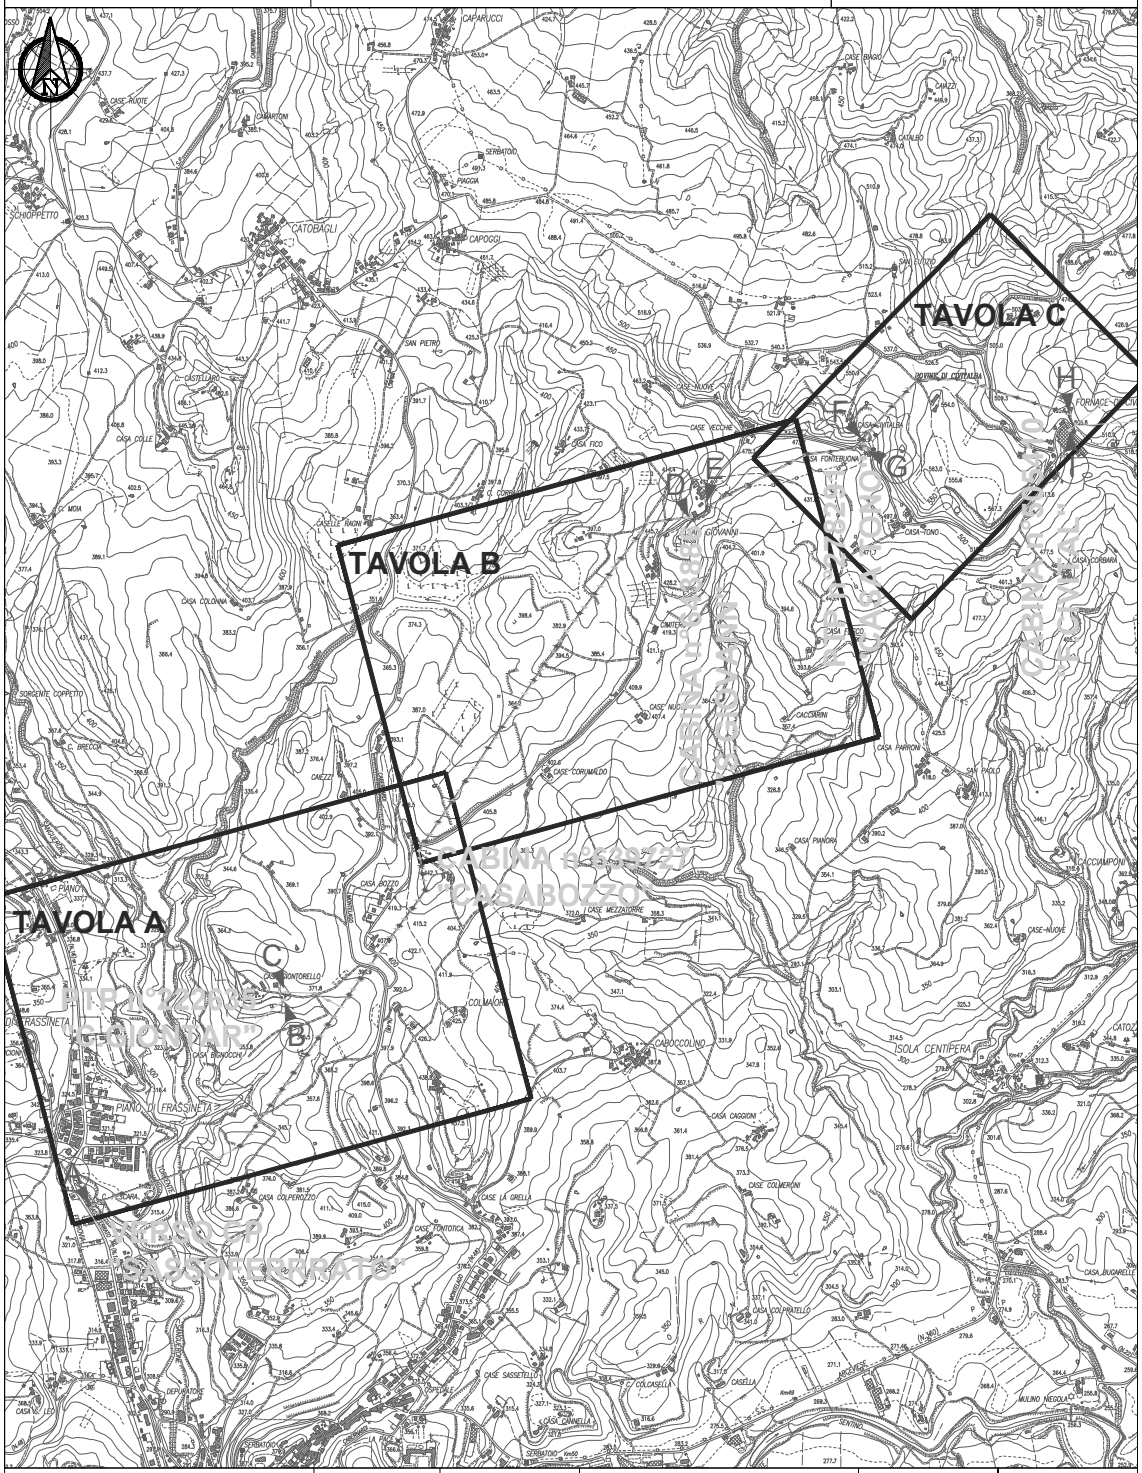
TAVOLA A
TAVOLA B
TAVOLA C
CASABOZZO
PIANO DI FRASSINETA
COLMAIONE
CASE COLMERONI
CASE COLPERUZZO
CASE SASSETELLO
CASE CANNELLA
CASE MEZZATORRE
CASE CORVIAVECCO
CASE PIANORI
CASE NUOVE
CASE FONTEROSA
CASE FONTEOTTICA
CASE LA GRELLA
CASE COLPIANELLO
CASE CAGGIONI
CASE BRACCIONI
CASE ROTTE
CASE BAGNI
CASE VECCHIE
CASE FONTEBUONA
CASE FONTEBIONA
CASE FONTEBIONDA
CASE FONTEBIONDA
CASE FONTEBIOND

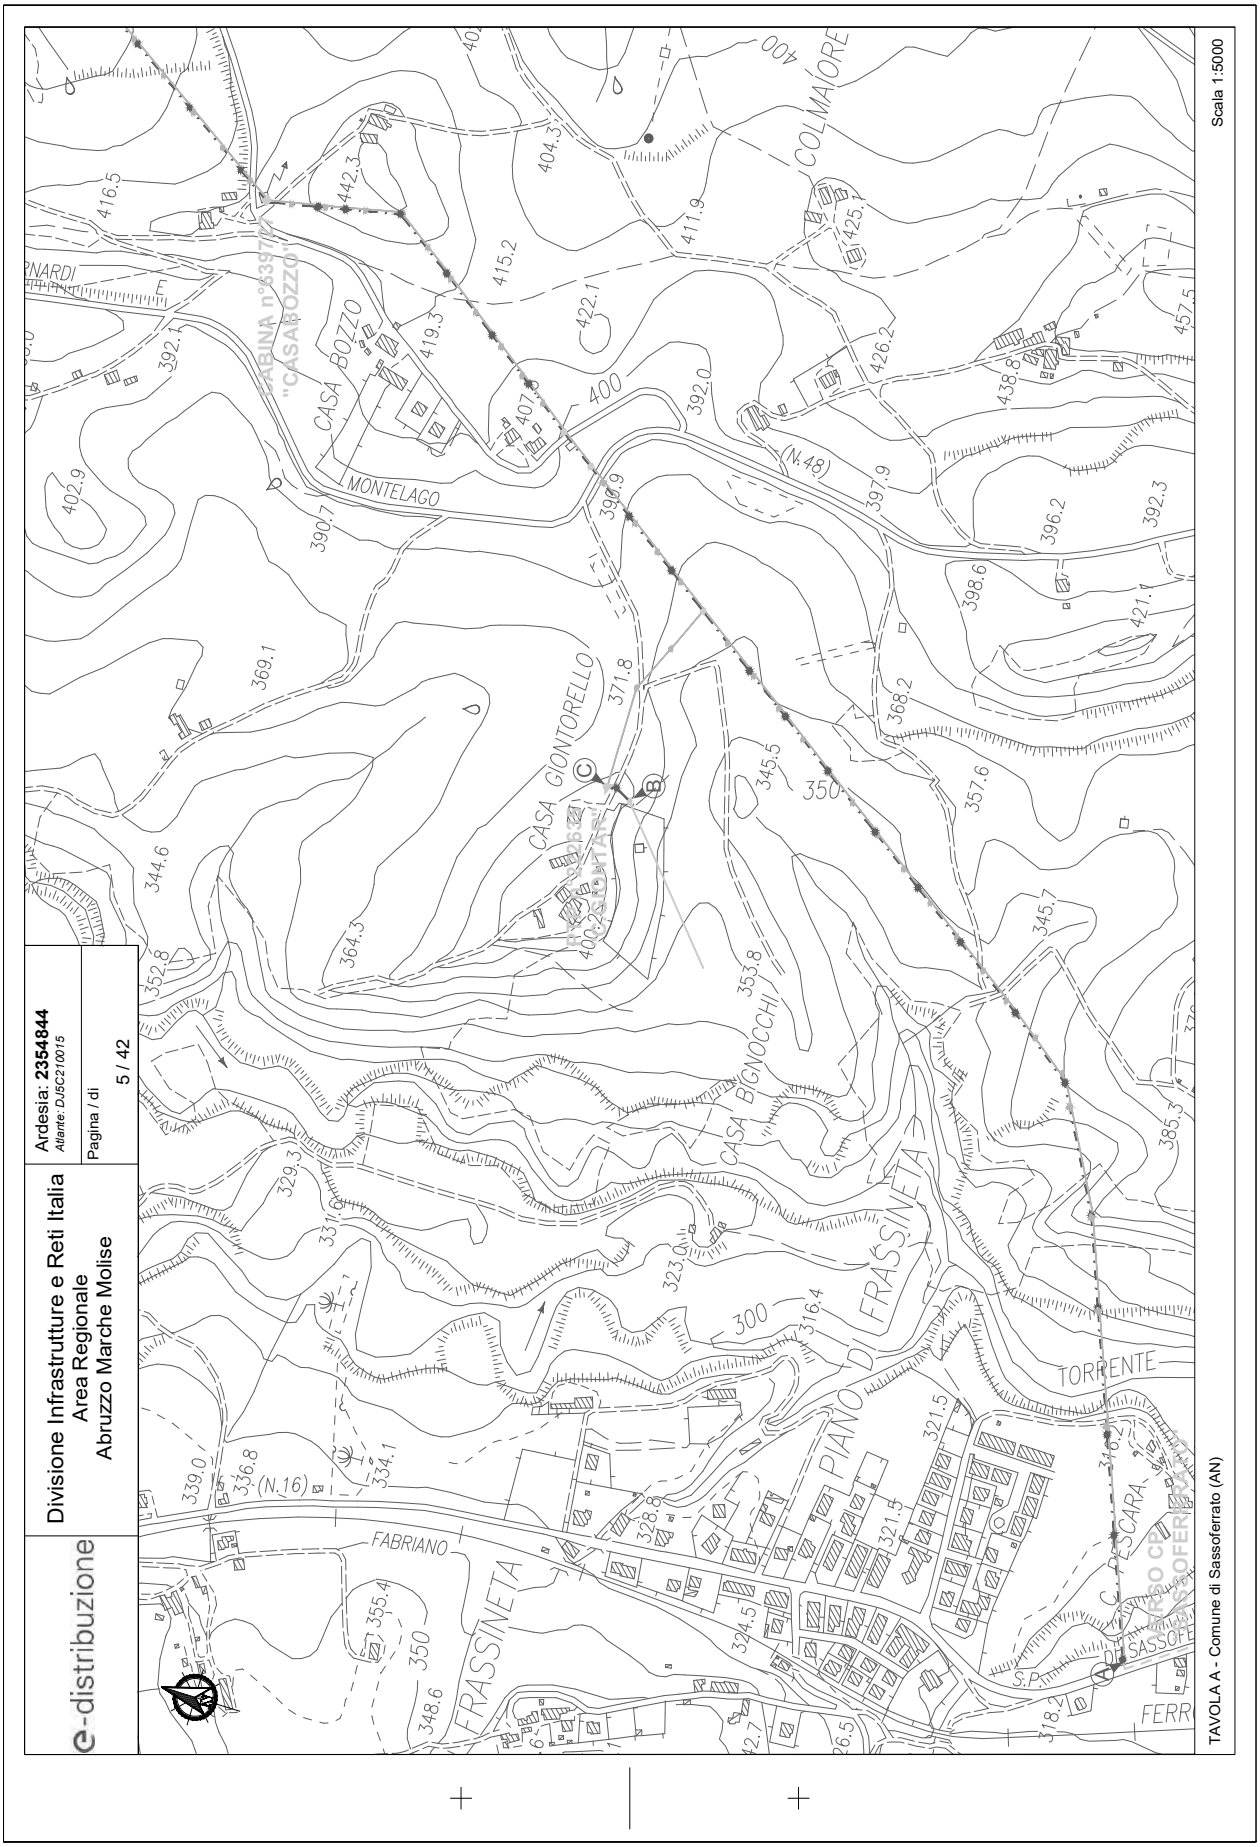
e-distribuzione
Divisione Infrastrutture e Reti Italia
Area Regionale
Abruzzo Marche Molise
Ardesia: 2354844
Allante: DJSC210015
Pagina / di
5 / 42
Scala 1:5000
TAVOLA A - Comune di Sassoferrato (AN)
CASA BOZZO
MONTELAGO
CASA GIONTORELLO
CASA BIGNOCCHI
PIANO DI FRASSINETA
FRASSINETA
FABRIANO
TORRENTE
(N.16)
(N.48)
COLMAIORE

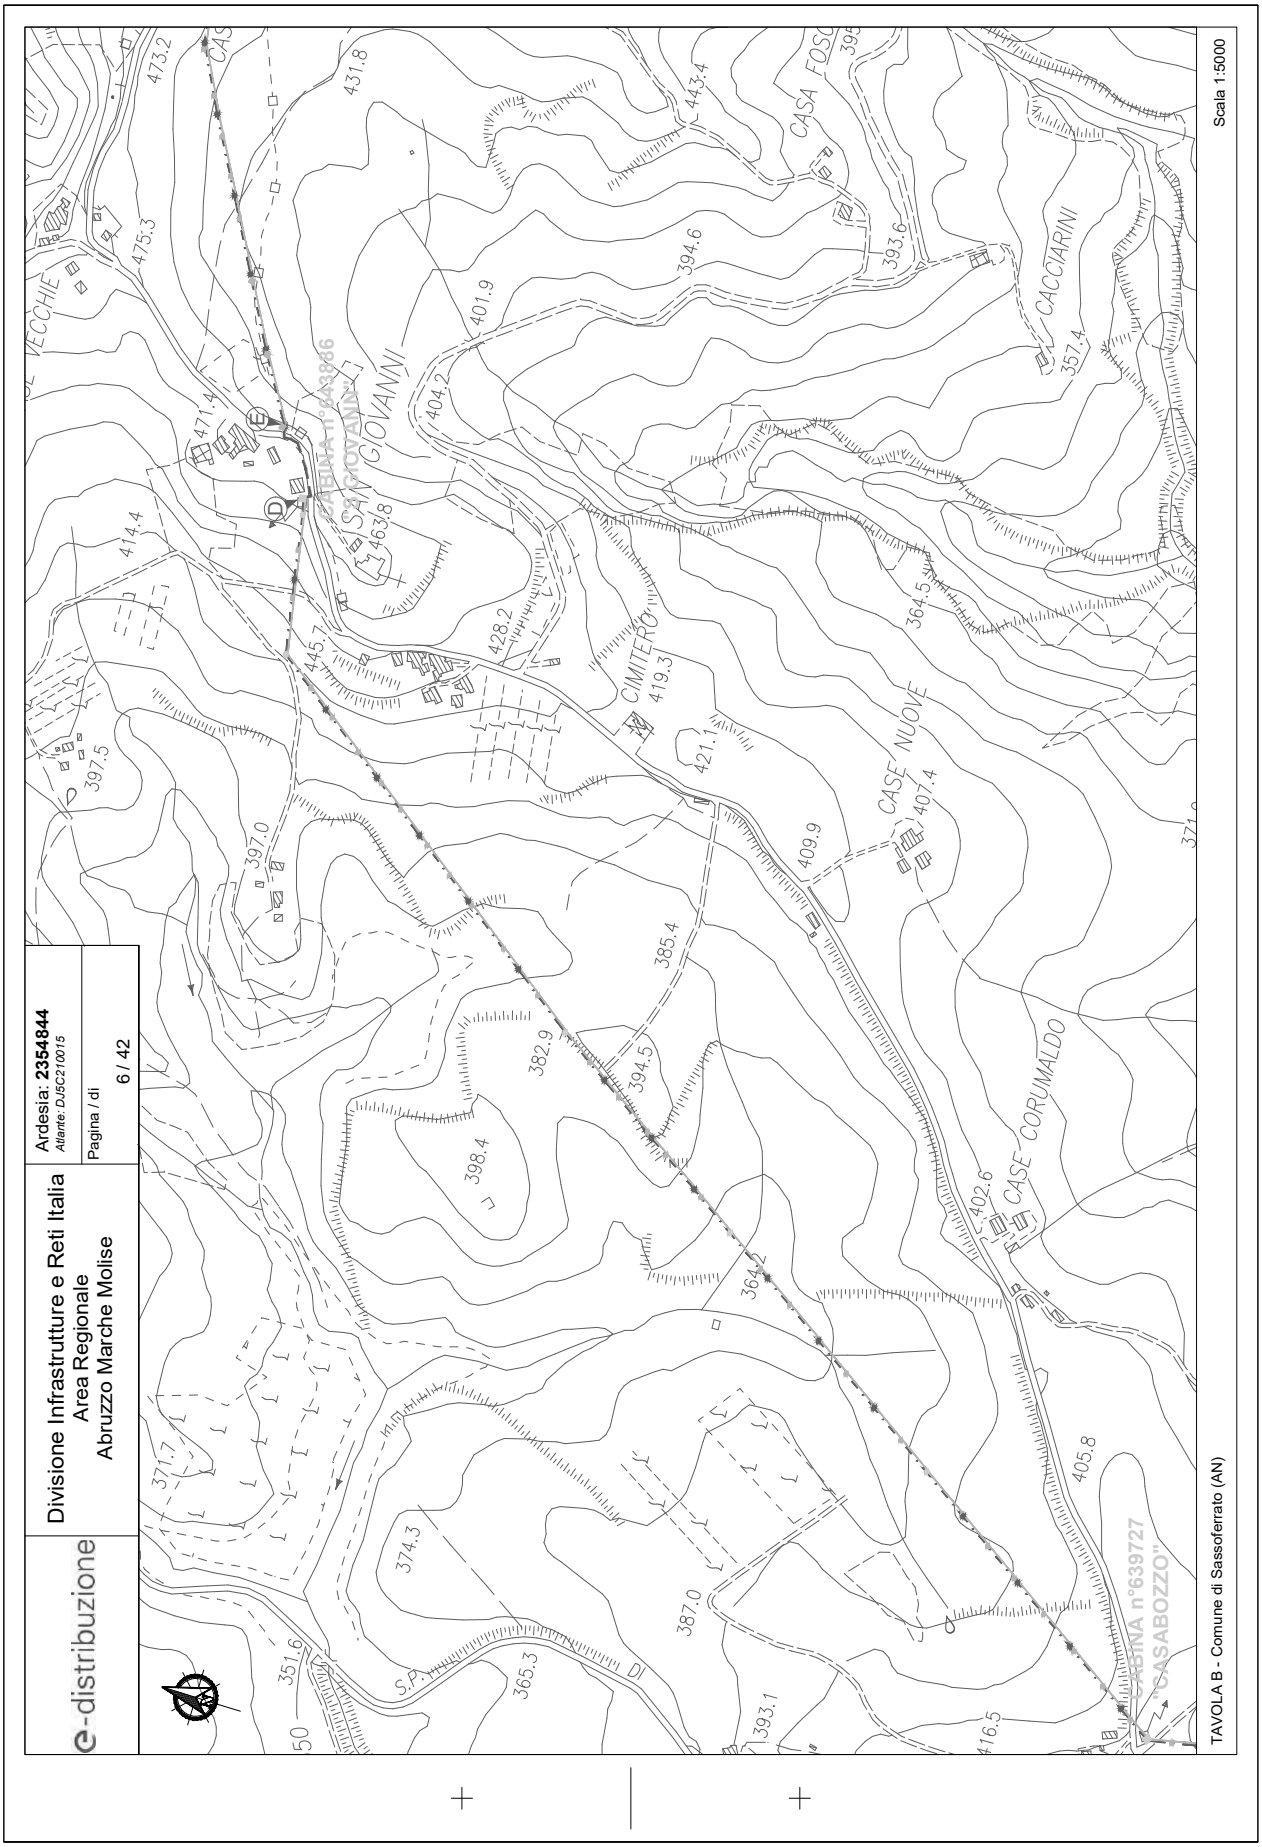
e-distribuzione
Divisione Infrastrutture e Reti Italia
Area Regionale
Abruzzo Marche Molise
Ardesia: 2354844
Allante: DJ5C210015
Pagina / di
6 / 42
SAN GIOVANNI
CIMITERO
CASE NUOVE
CASE CORUMALDO
CACCIARINI
CASA FOSC
CASINA n°643866
CASINA n°639727 "CASABOZZO"
S.P.
TAVOLA B - Comune di Sassoferrato (AN)
Scala 1:5000

e-distribuzione

Divisione Infrastrutture e Reti Italia
Area Regionale
Abruzzo Marche Molise

Ardesia: **2354844**
Atlante: DJ5C210015

Pagina / di
7 / 42

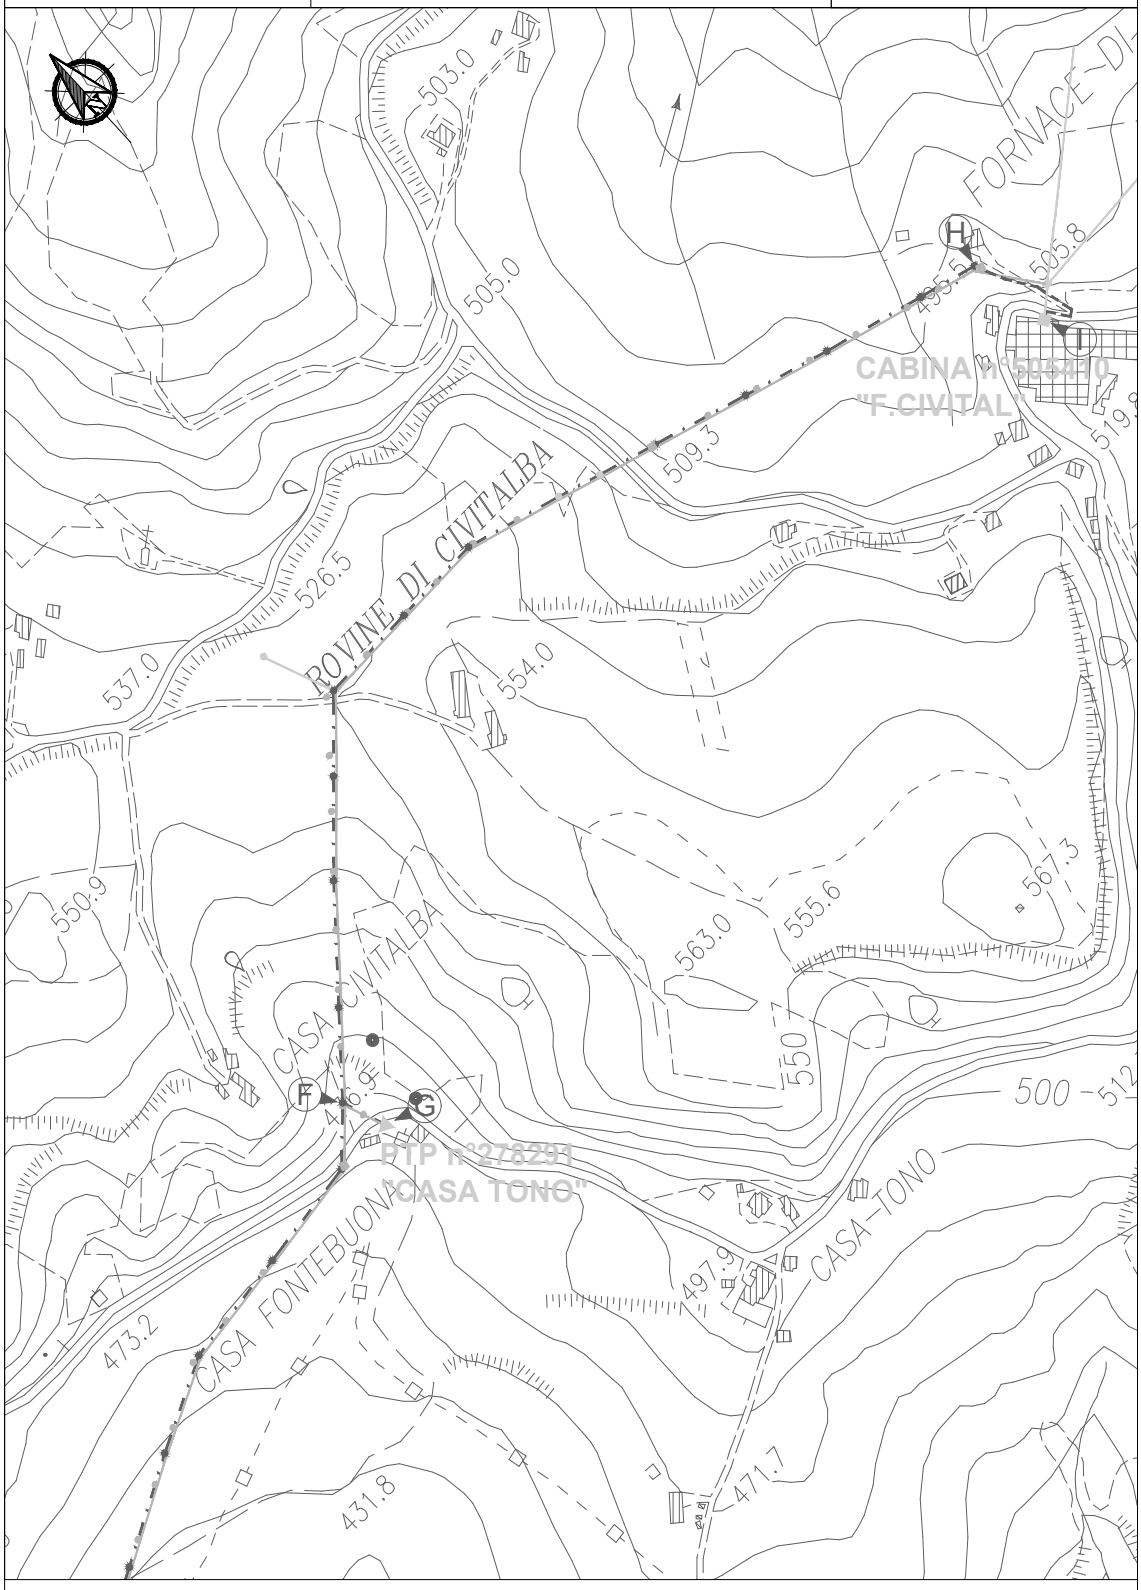
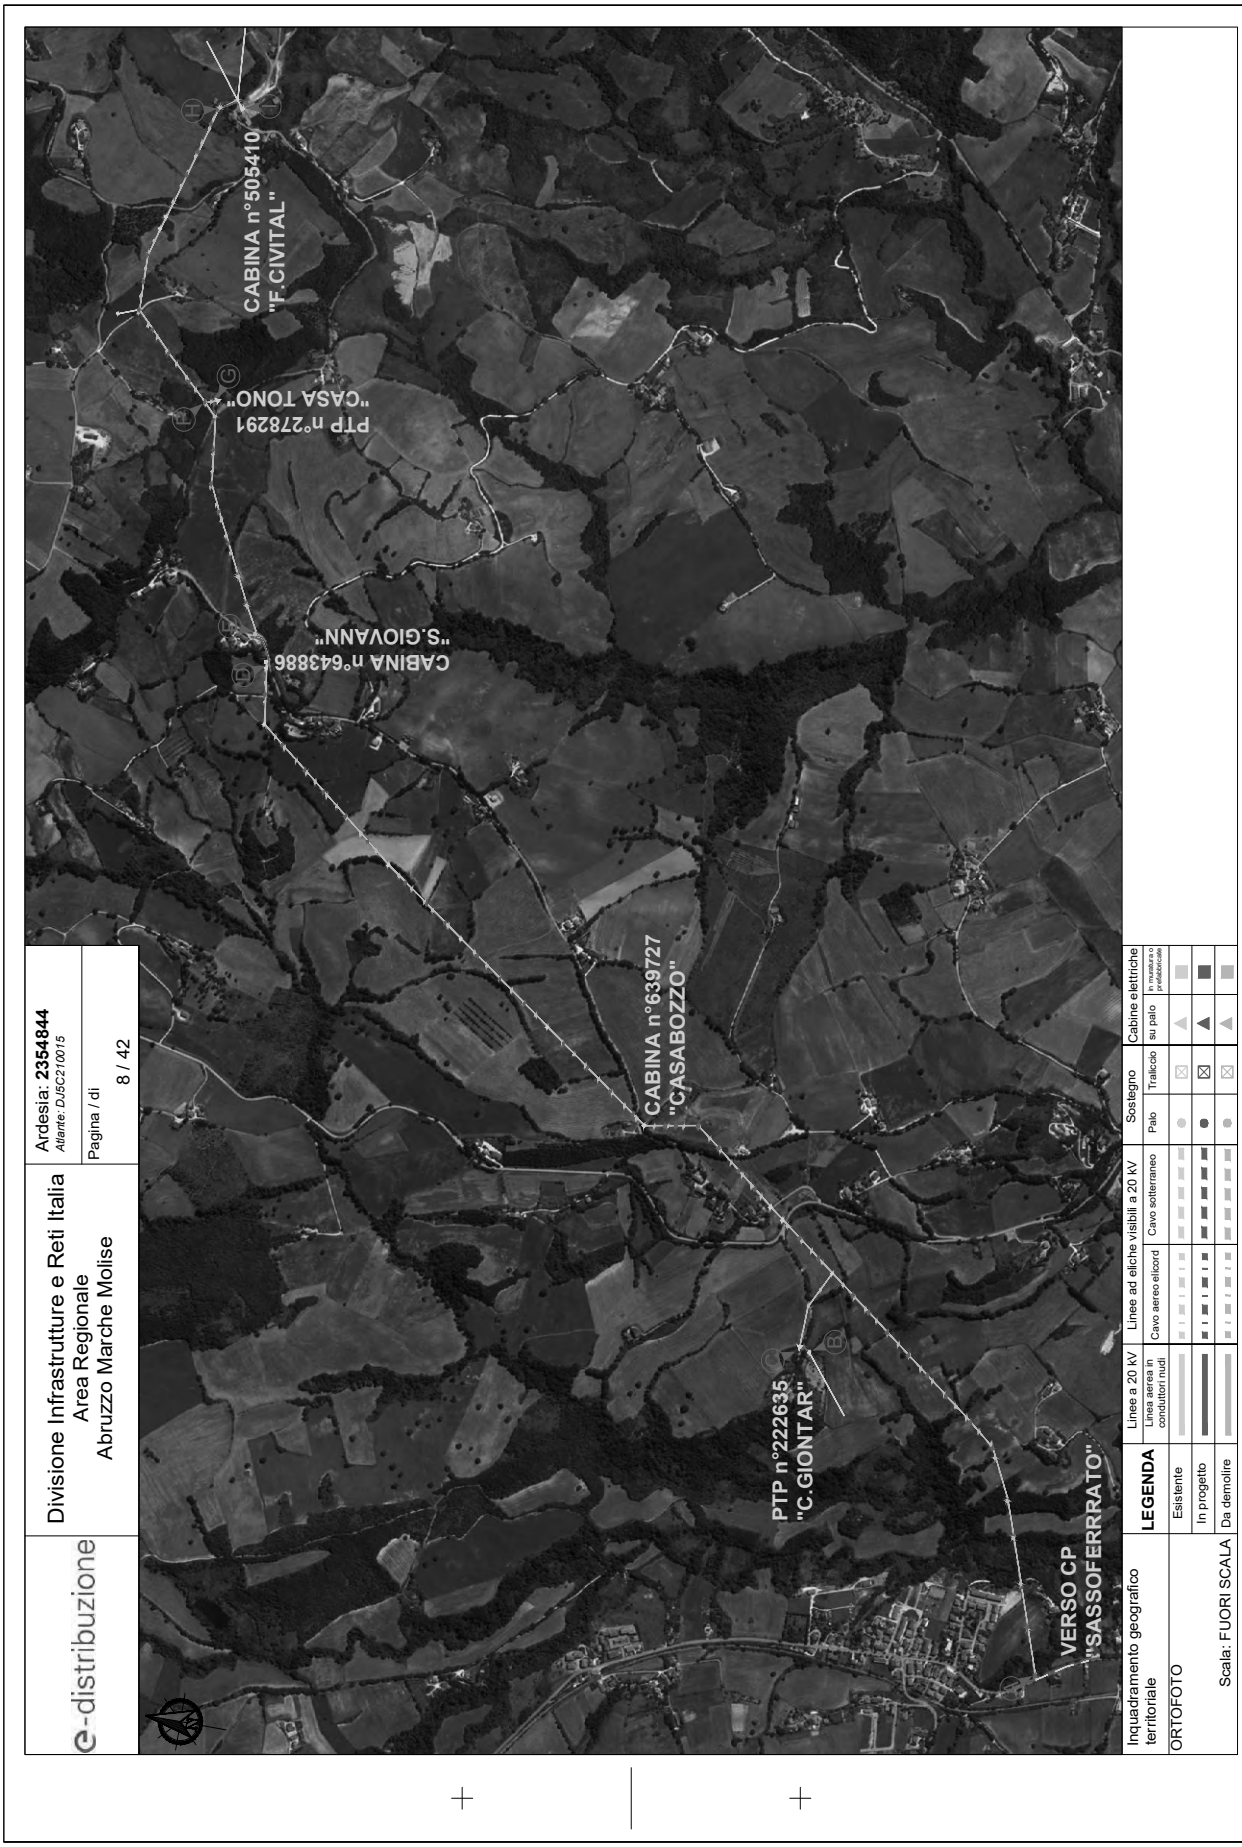


TAVOLA C - Comuni di Sassoferrato e Arcevia (AN)

Scala 1:5000


e-distribuzione
Divisione Infrastrutture e Reti Italia
Area Regionale
Abruzzo Marche Molise
Ardesia: 2354844
Atlante: DJ5C210015
Pagina / di
8 / 42
CABINA n°505410
"F.CIVITAL"
PTP n°278291
"CASA TONO"
CABINA n°643886
"S.GIOVANN"
CABINA n°639727
"CASABOZZO"
PTP n°222635
"C.GIONTAR"
VERSO CP
"SASSOFERRATO"
Inquadramento geografico territoriale
ORTOFOTO
Scala: FUORI SCALA
LEGENDA
Esistente
In progetto
Da demolire
Linee a 20 kV
Linea aerea in conduttori nudi
Linee ad eliche visibili a 20 kV
Cavo aereo elicord
Cavo sotterraneo
Sostegno
Palo
Traliccio
Cabine elettriche
su palo
In muratura o prefabbricate


e-distribuzione


Divisione Infrastrutture e Reti Italia
Area Regionale
Abruzzo Marche Molise


Ardesia: **2354844**
Atlante: DJ5C210015


Pagina / di
9 / 42



TAV. 1
TAV. 2
TAV. 3
TAV. 4
TAV. 5
TAV. 6
TAV. 7
A
B
C
D
E
F
G
H
I
L
CATOBAGLI
CAPOCCI
SERBATOIO
SAN PIETRO
CASTELLARO
CASA COLLE
CASTELLI RAGNI
CASA COLONNA
SORGENTE COPPETTO
C. BRECCIA
C. PIANO
CASE TRASSINETA
CASE MONTORELLO
CASE BIONDONI
CASE COLPERCOZZO
CASE FONTOTICA
CASE SASSETELLA
CASE CANNELLA
CASE BAGNI
CASE RIVOTE
CASE VECCHIE
CASA FICO
CASE MUONI
CASE CORVIACCO
CASE CORVIACCIO
CASE MUSSO
CASE MEZZATORRE
COLMAIORE
CASE LA GRELLA
CASE COLMERONI
CASE COLPARELLO
CASE CASCIONI
CASE CASCIONE
CASE COLCASELLA
CASE CASELLA
CASE CACCIANONI
CASA PIANORI
CASE MUSSONE
CASE MUSONE
CASE COMPONI
CASA BUGARELLE
MULINO NEGOLA
CASE FONTEBONA
CASE FONTEVIVO
CASE FONTEVIVO
CASE FONTEVIVO

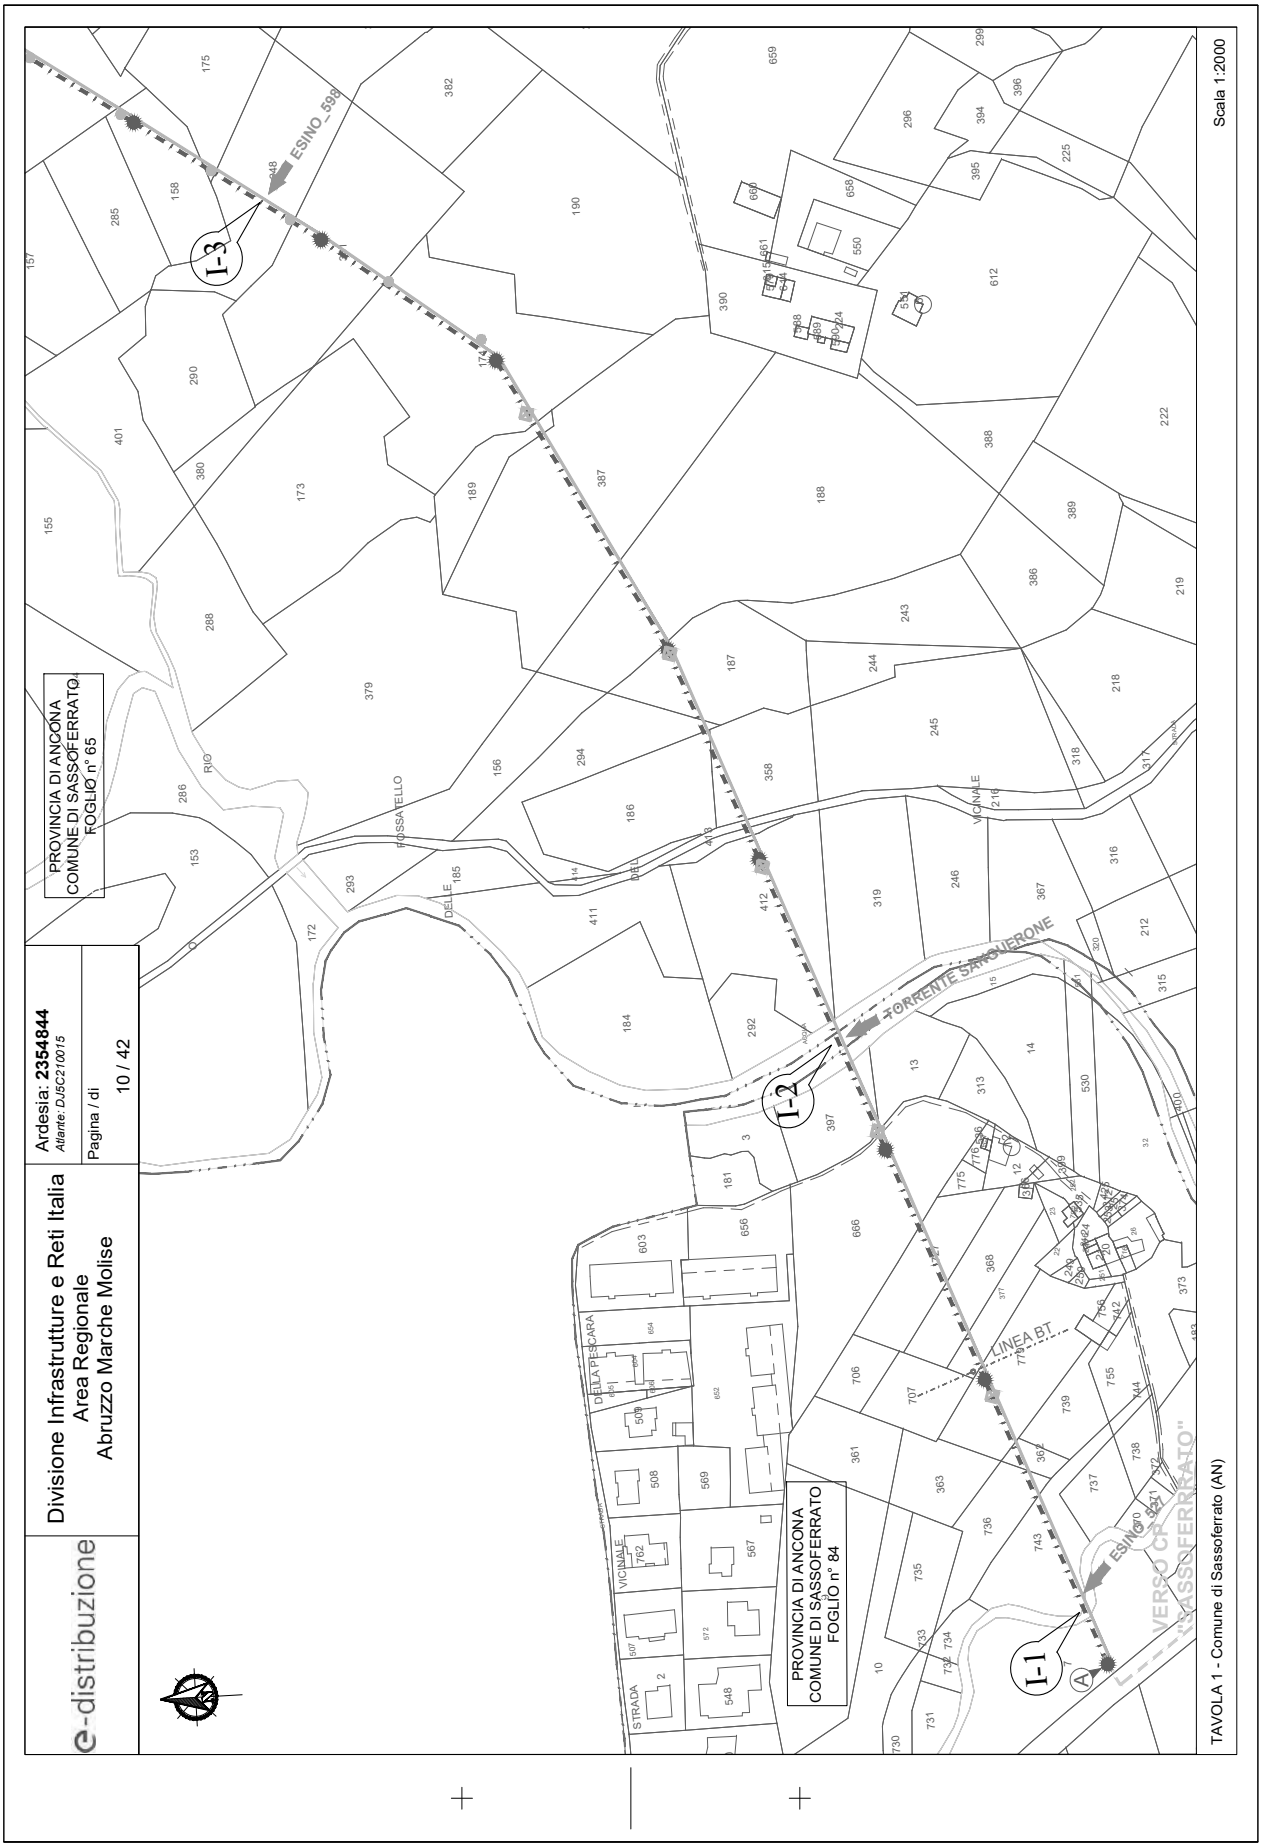

e-distribuzione
Divisione Infrastrutture e Reti Italia
Area Regionale
Abruzzo Marche Molise
Ardesia: 2354844
Allante: DJ5C210015
Pagina / di
10 / 42
PROVINCIA DI ANCONA
COMUNE DI SASSOFERRATO
FOGLIO n° 65
PROVINCIA DI ANCONA
COMUNE DI SASSOFERRATO
FOGLIO n° 84
I-1
I-2
I-3
A
ESINO_598
TORRENTE SANGUERONE
LINEA BT
VERSO CP "SASSOFERRATO"
ESINO_5671
RIO
FOSSATELLO
DELLE
DELLA PESCARA
VICINALE
STRADA
Scala 1:2000
TAVOLA 1 - Comune di Sassoferrato (AN)

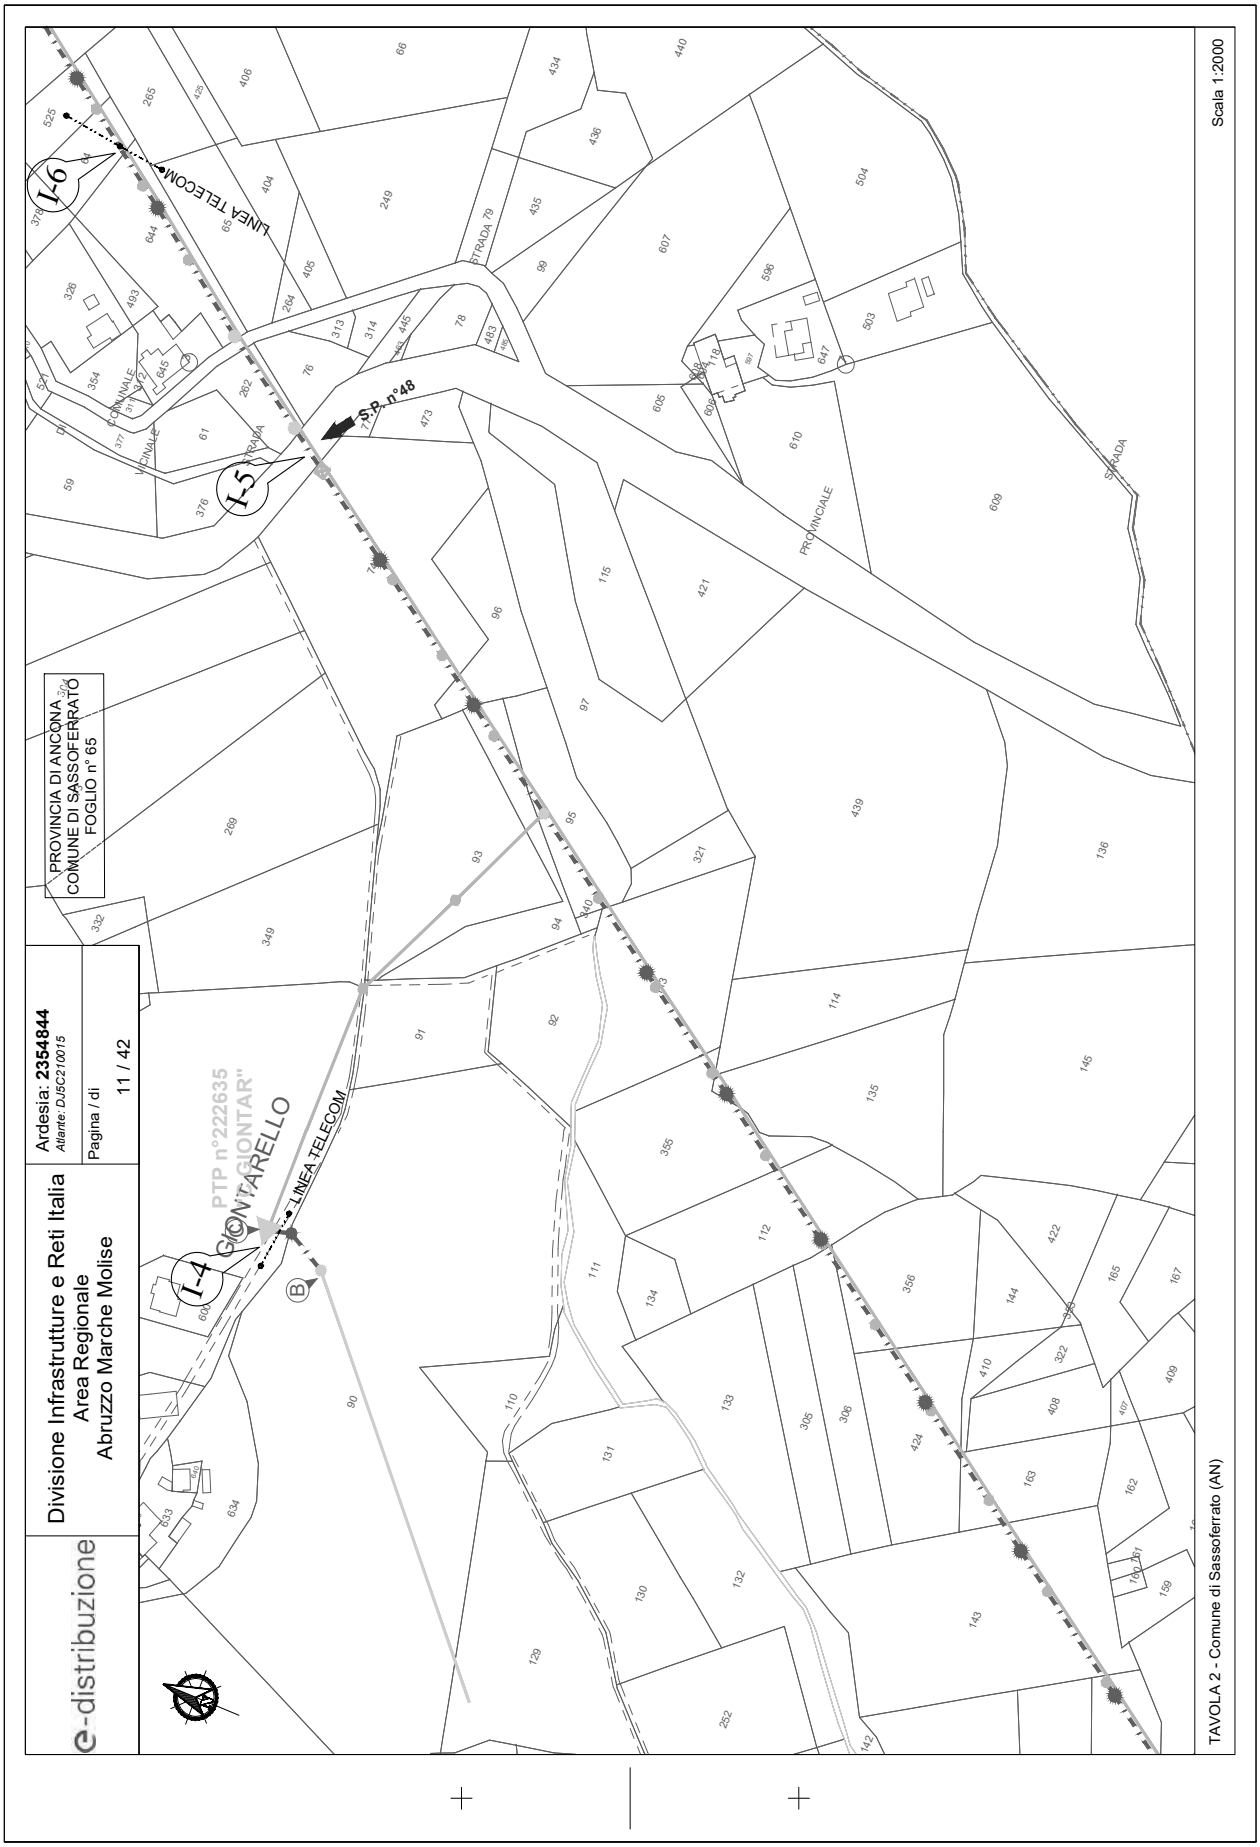
e-distribuzione
Divisione Infrastrutture e Reti Italia
Area Regionale
Abruzzo Marche Molise
Ardesia: 2354844
Atlante: DJ5C210015
Pagina / di
11 / 42
PROVINCIA DI ANCONA
COMUNE DI SASSOFERRATO
FOGLIO n° 65
I-4
I-5
I-6
PTP n°222635
"SONTARELLO"
LINEA TELECOM
S.P. n°48
PROVINCIALE
STRADA
Scala 1:2000
TAVOLA 2 - Comune di Sassoferrato (AN)

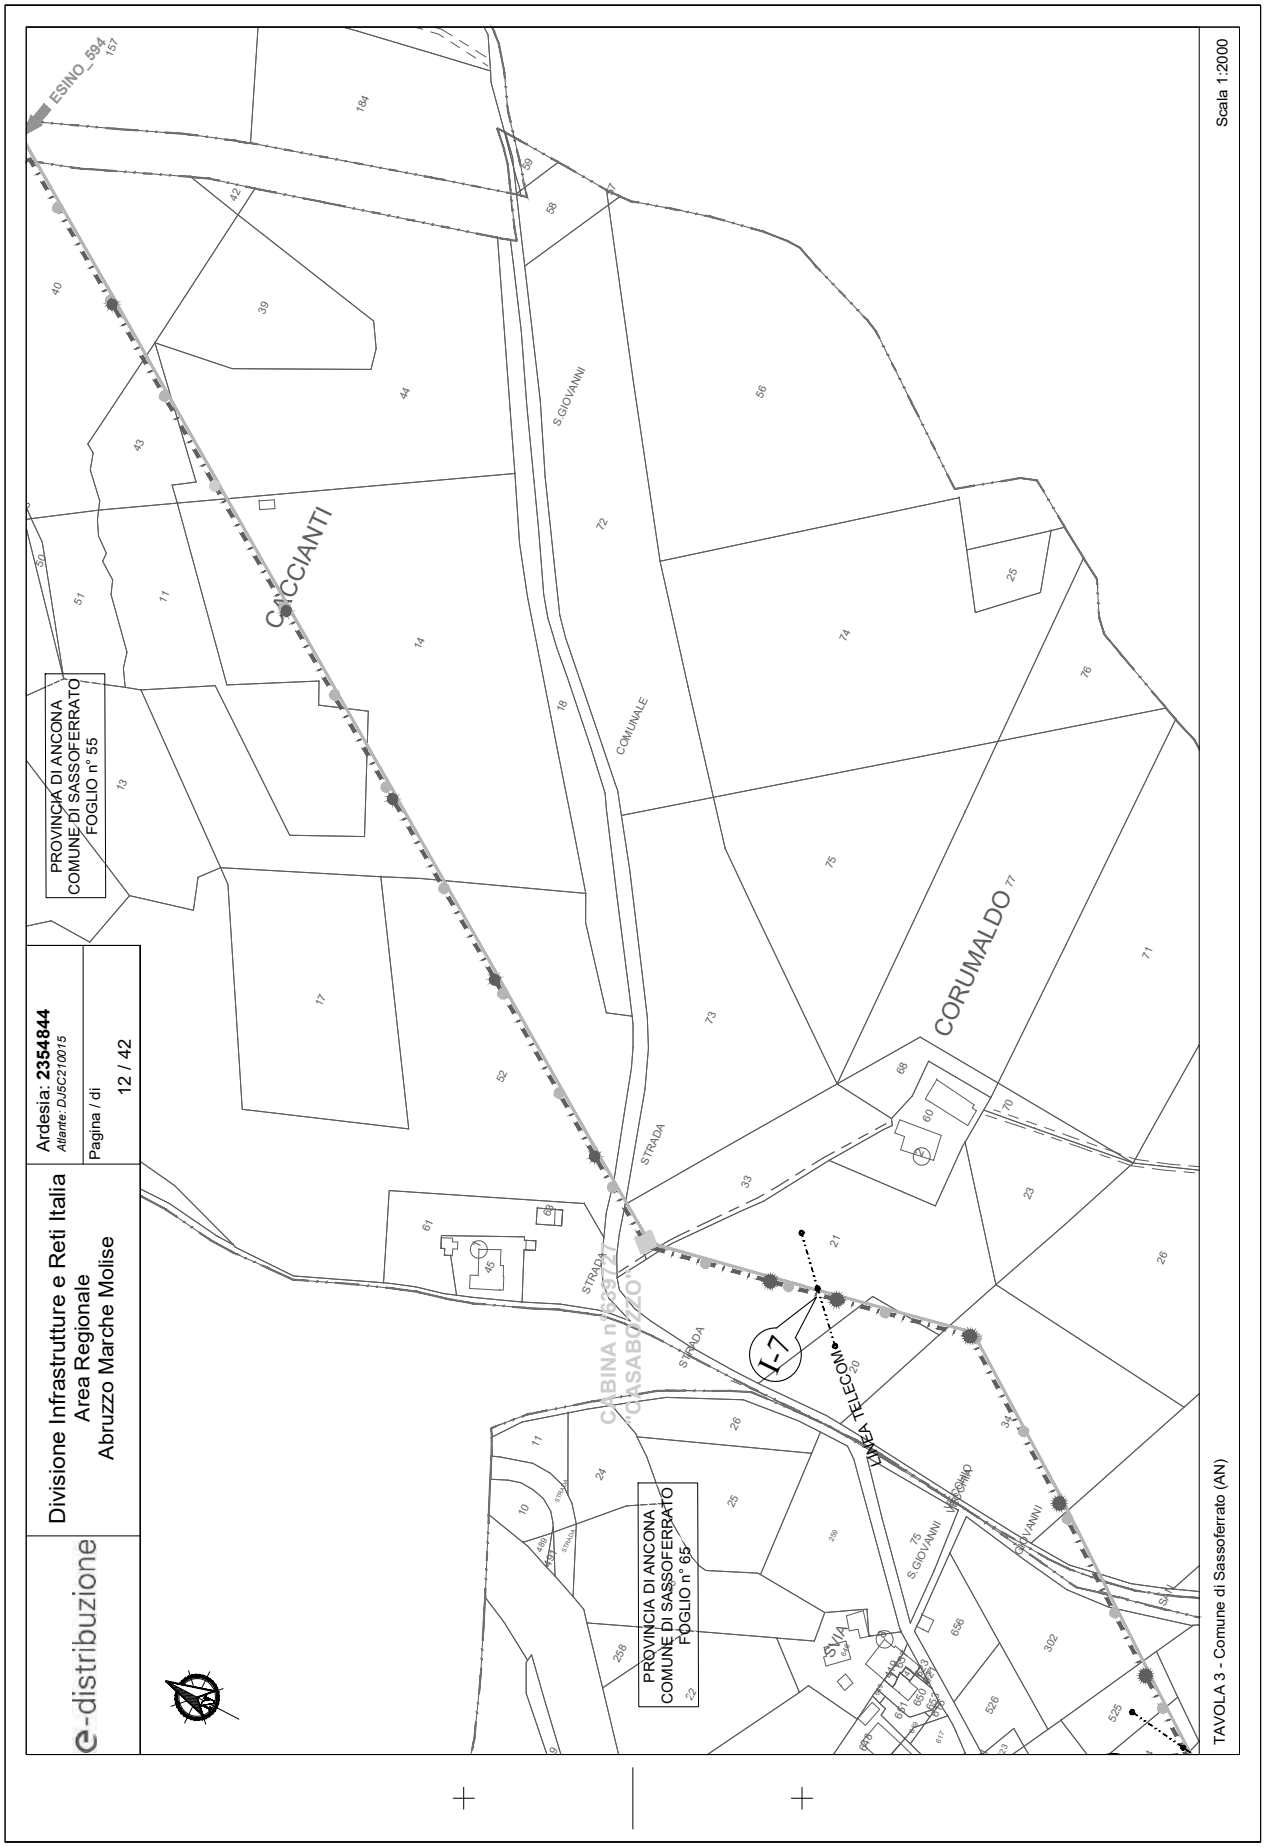
e-distribuzione
Divisione Infrastrutture e Reti Italia
Area Regionale
Abruzzo Marche Molise
Ardesia: 2354844
Atlante: DJ5C210015
Pagina / di
12 / 42
PROVINCIA DI ANCONA
COMUNE DI SASSOFERRATO
FOGLIO n° 55
PROVINCIA DI ANCONA
COMUNE DI SASSOFERRATO
FOGLIO n° 65
ESINO_594
CACCIANTI
CORUMALDO
S.GIOVANNI
COMUNALE
STRADA
CABINA n°23021 "CASABOZZO"
I-7
LINEA TELECOM
VIA
Scala 1:2000
TAVOLA 3 - Comune di Sassoferrato (AN)

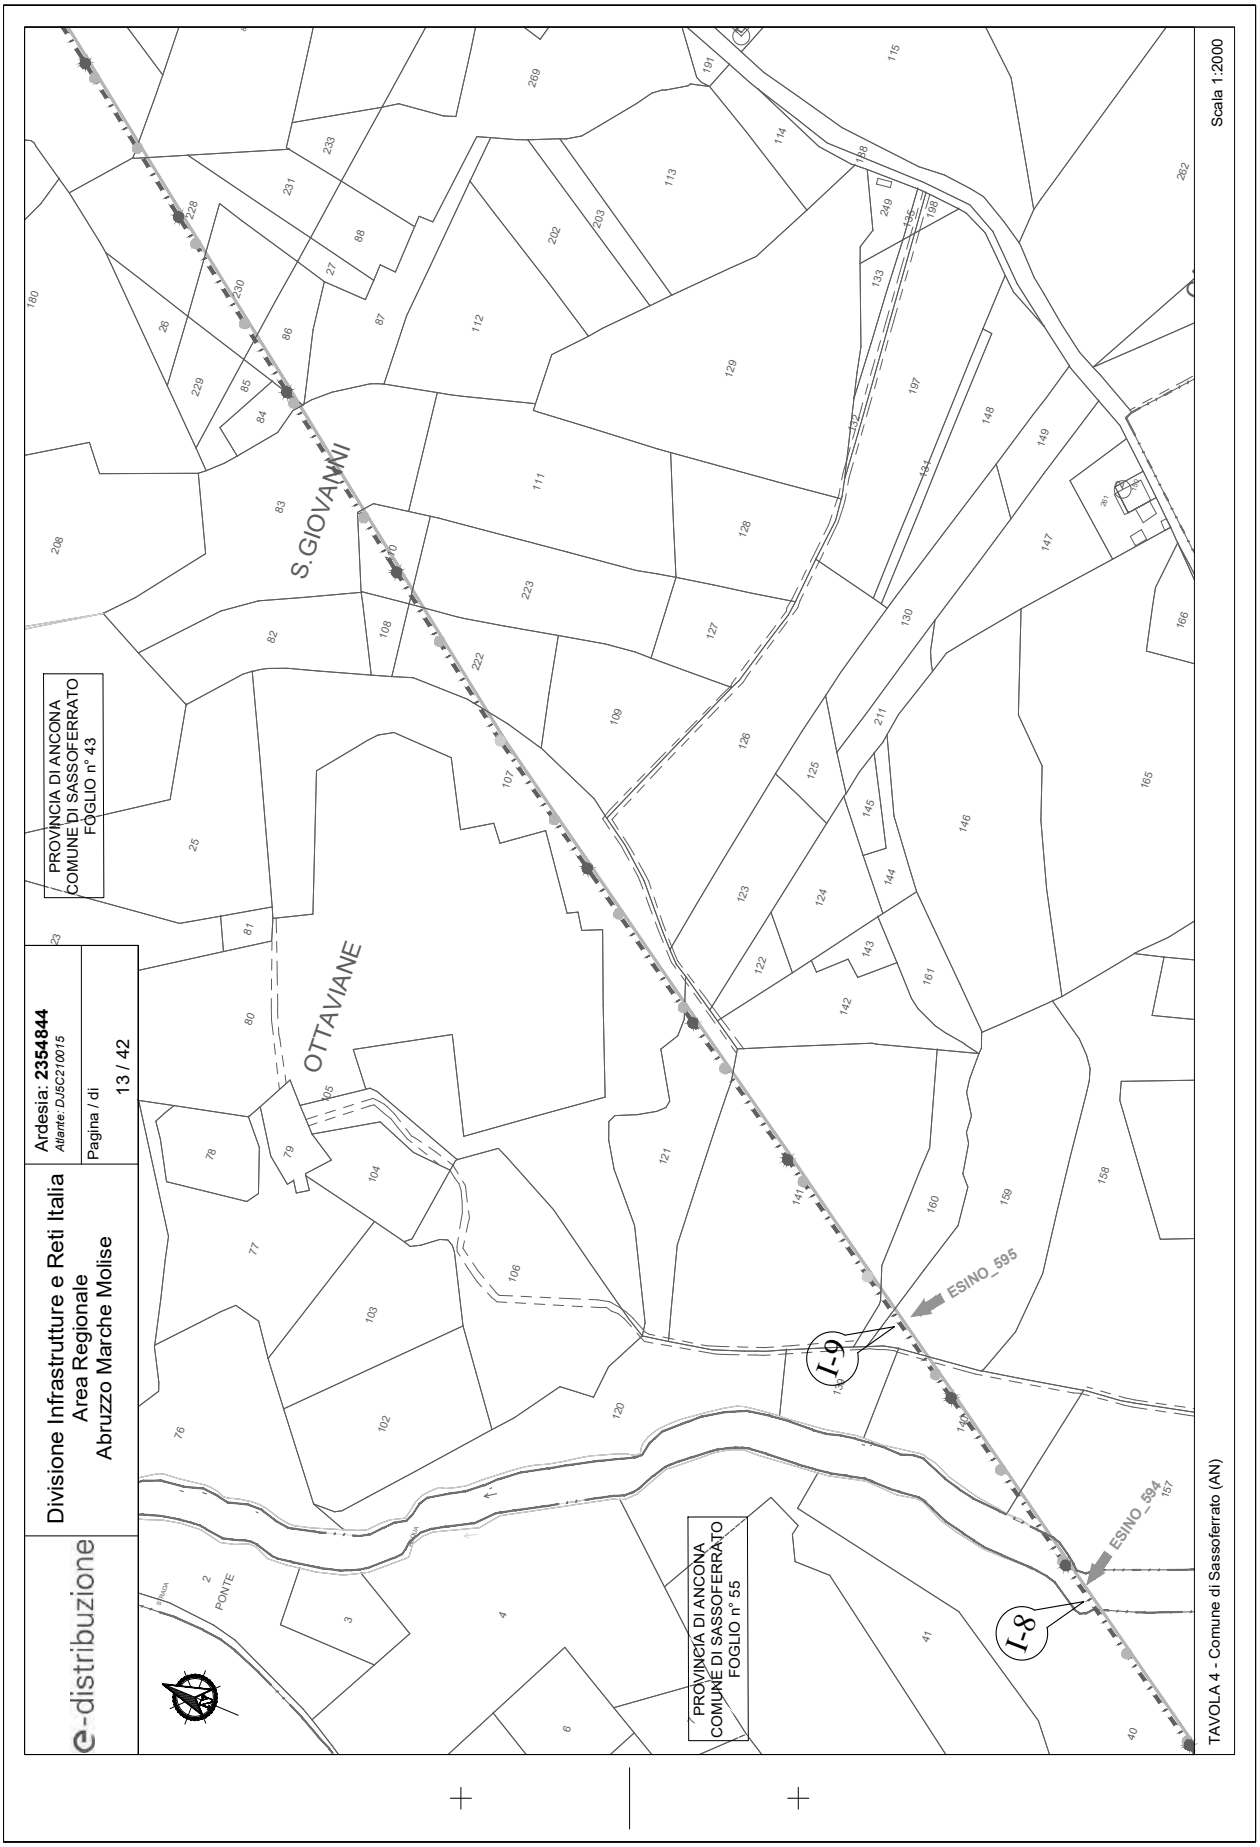
e-distribuzione
Divisione Infrastrutture e Reti Italia
Area Regionale
Abruzzo Marche Molise
Ardesia: 2354844
Atlante: DJSC210015
Pagina / di
13 / 42
PROVINCIA DI ANCONA
COMUNE DI SASSOFERRATO
FOGLIO n° 43
PROVINCIA DI ANCONA
COMUNE DI SASSOFERRATO
FOGLIO n° 55
S.GIOVANNI
OTTAVIANE
PONTE
ESINO_595
ESINO_594
I-9
I-8
Scala 1:2000
TAVOLA 4 - Comune di Sassoferrato (AN)

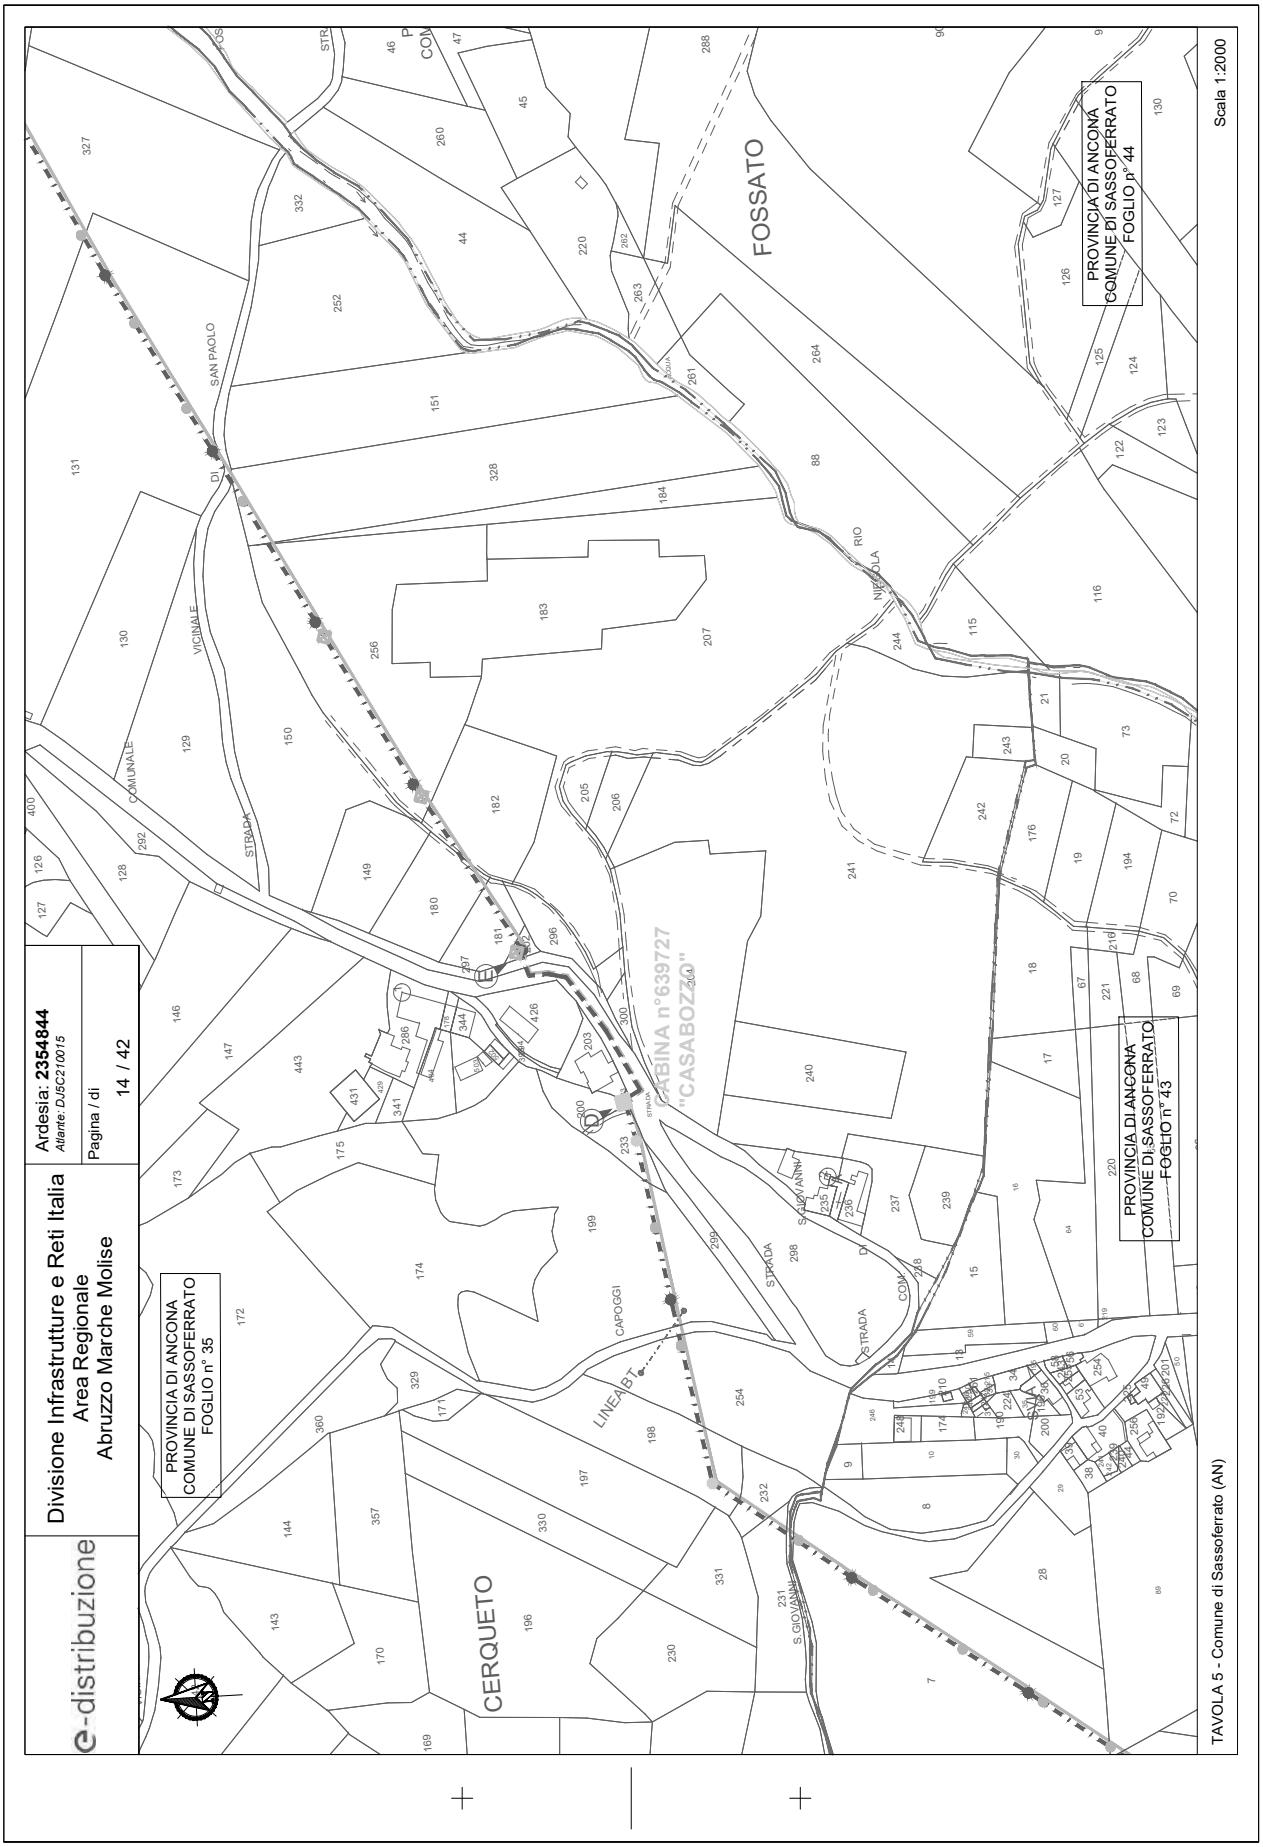
e-distribuzione
Divisione Infrastrutture e Reti Italia
Area Regionale
Abruzzo Marche Molise
Ardesia: 2354844
Atlante: DJ5C210015
Pagina / di
14 / 42
PROVINCIA DI ANCONA
COMUNE DI SASSOFERRATO
FOGLIO n° 35
PROVINCIA DI ANCONA
COMUNE DI SASSOFERRATO
FOGLIO n° 44
PROVINCIA DI ANCONA
COMUNE DI SASSOFERRATO
FOGLIO n° 43
CABINA n°639727
"CASABOZZO"
FOSSATO
CERQUETO
CAPOGGI
LINEA BT
STRADA COMUNALE
STRADA VICINALE
SAN PAOLO
S.GIOVANNI
RIO NICOLA
Scala 1:2000
TAVOLA 5 - Comune di Sassoferrato (AN)

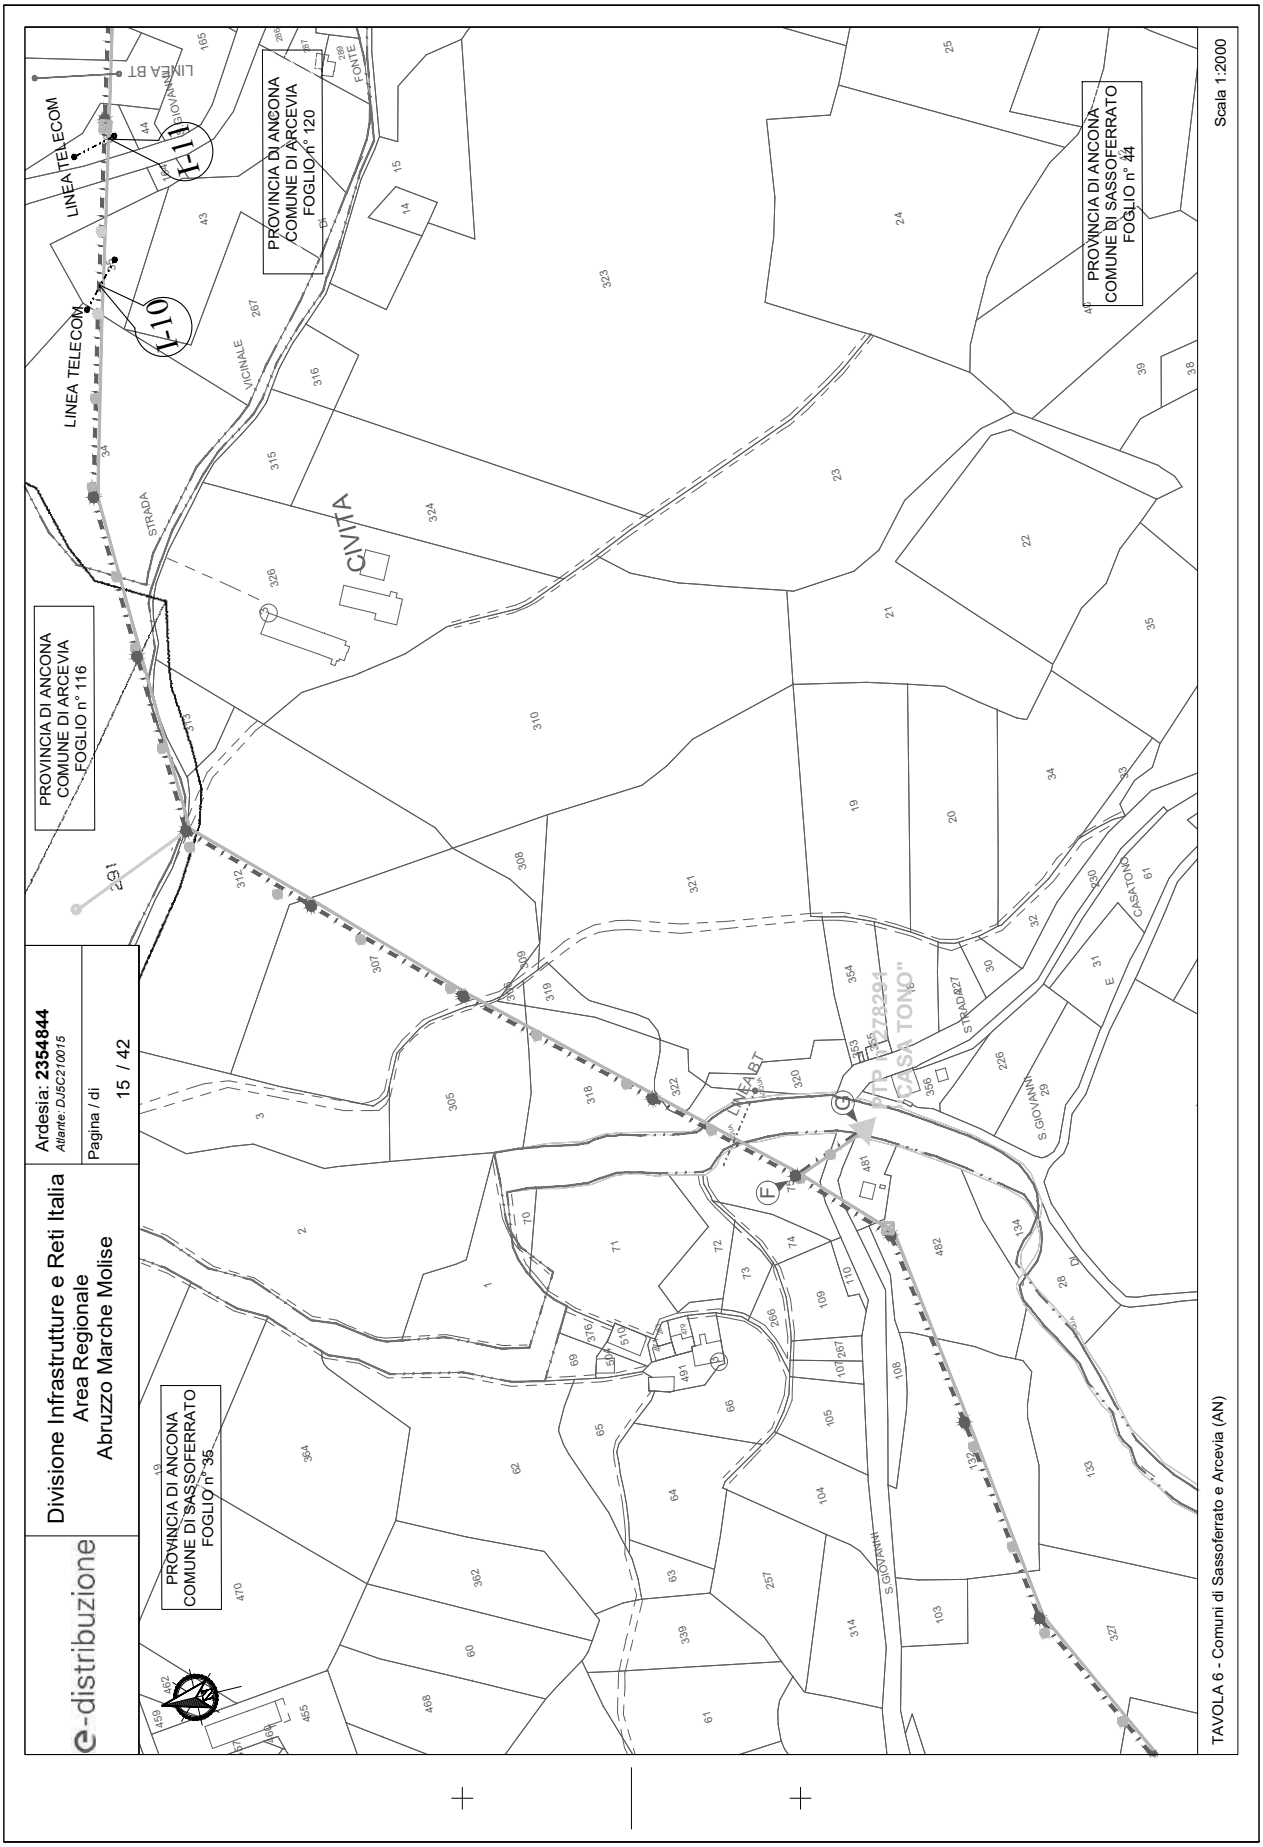
e-distribuzione
Divisione Infrastrutture e Reti Italia
Area Regionale
Abruzzo Marche Molise
Ardesia: 2354844
Allante: DJ5C210015
Pagina / di
15 / 42
PROVINCIA DI ANCONA
COMUNE DI ARCEVIA
FOGLIO n° 116
PROVINCIA DI ANCONA
COMUNE DI ARCEVIA
FOGLIO n° 120
PROVINCIA DI ANCONA
COMUNE DI SASSOFERRATO
FOGLIO n° 44
PROVINCIA DI ANCONA
COMUNE DI SASSOFERRATO
FOGLIO n° 36
LINEA TELECOM
LINEA BT
T-10
T-11
CIVITA
STRADA
VICINALE
S.GIOVANNI
FONTE
CASATONO
STRADA27
LINEA BT
PTP "CASATONO"
Scala 1:2000
TAVOLA 6 - Comuni di Sassoferrato e Arcevia (AN)

e-distribuzione

Divisione Infrastrutture e Reti Italia
Area Regionale
Abruzzo Marche Molise

Ardesia: **2354844**
Atlante: DJ5C210015

Pagina / di
16 / 42

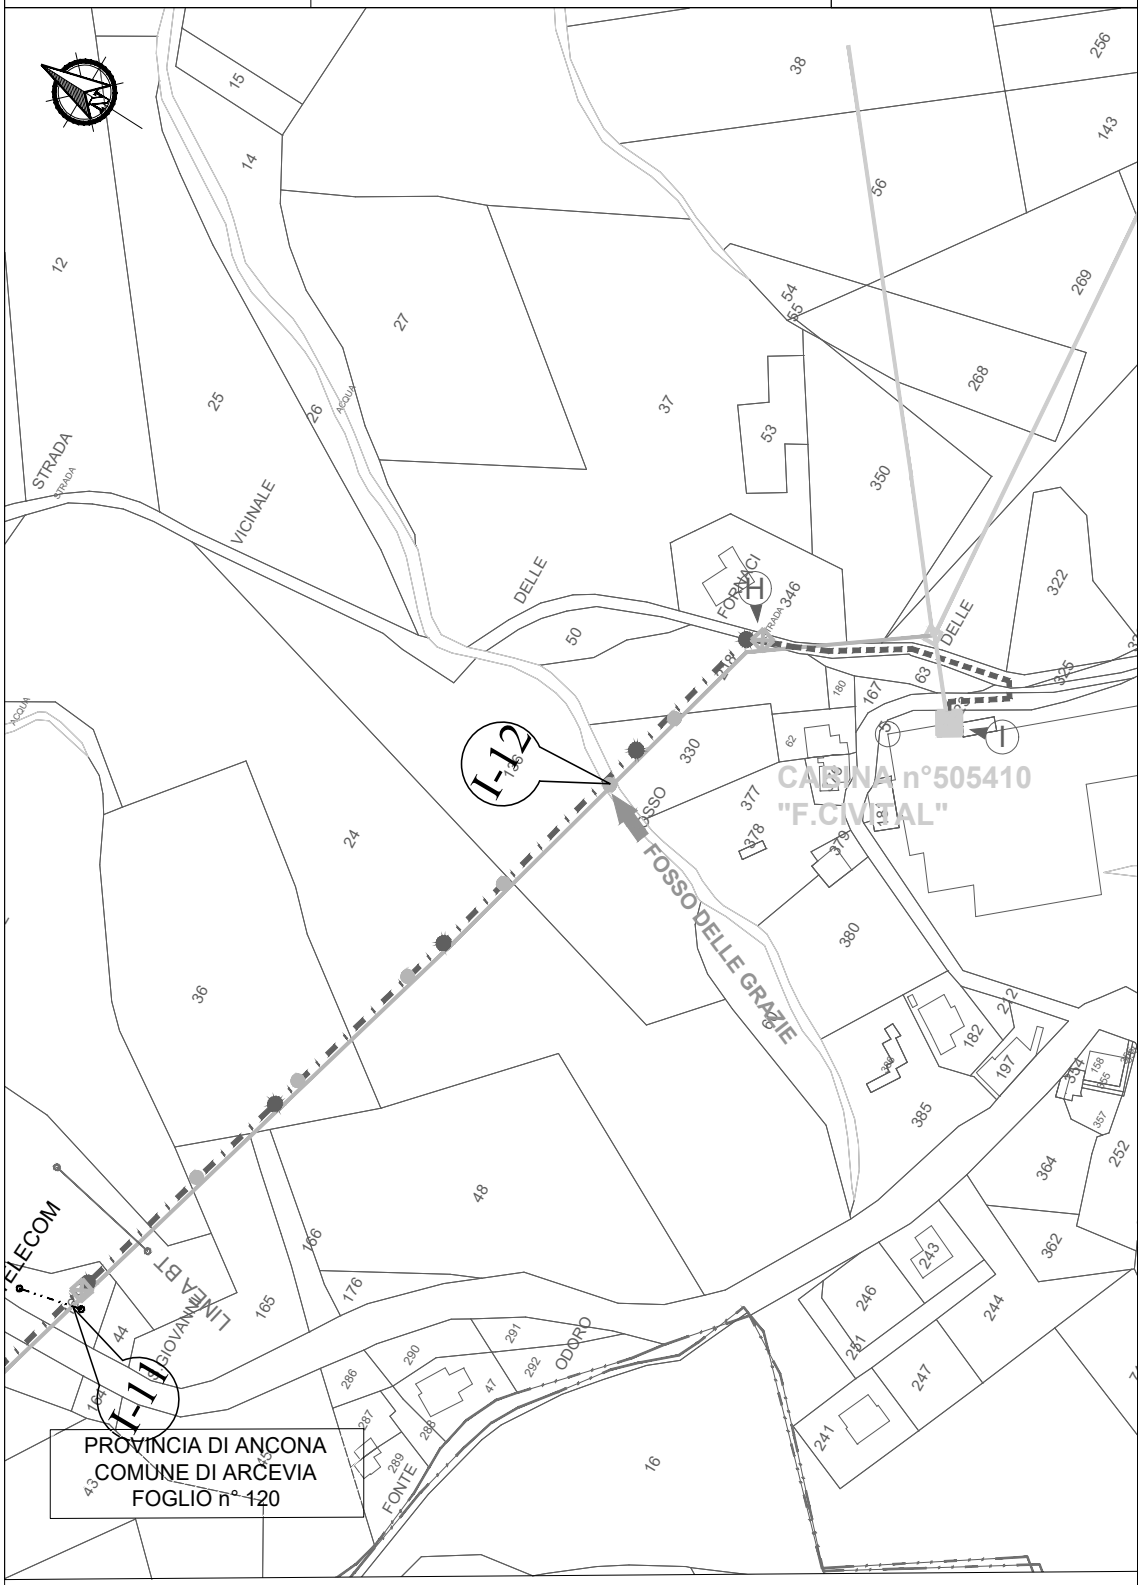
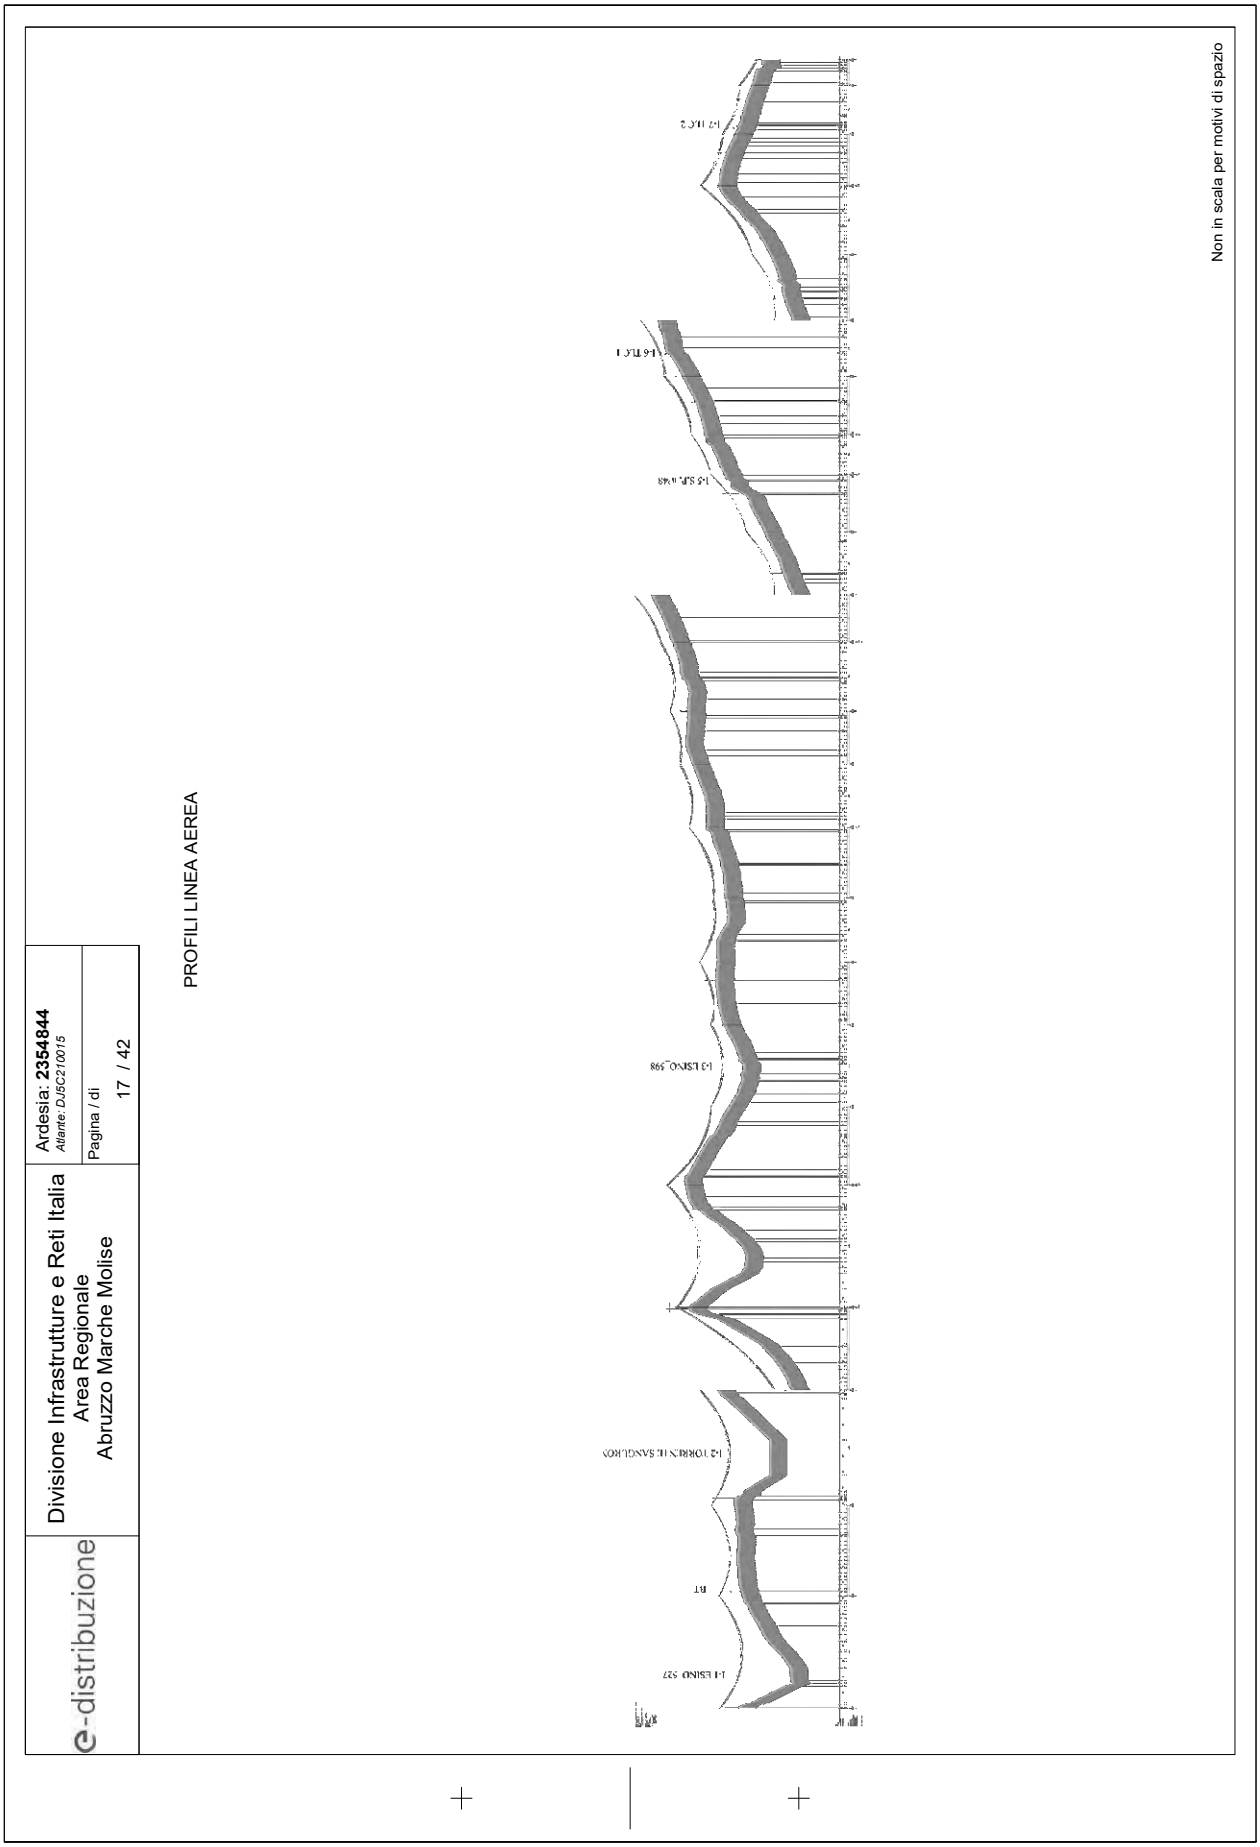



TAVOLA 7 - Comuni di Sassoferrato e Arcevia (AN)

Scala 1:2000



e-distribuzione
Divisione Infrastrutture e Reti Italia
Area Regionale
Abruzzo Marche Molise
Ardesia: 2354844
Atlante: DJSC210015
Pagina / di
17 / 42
PROFILI LINEA AEREA
Non in scala per motivi di spazio


e-distribuzione	Divisione Infrastrutture e Reti Italia Area Regionale Abruzzo Marche Molise	Ardesia: **2354844** *Atlante: DJ5C210015* Pagina / di 18 / 42

PROFILI LINEA AEREA

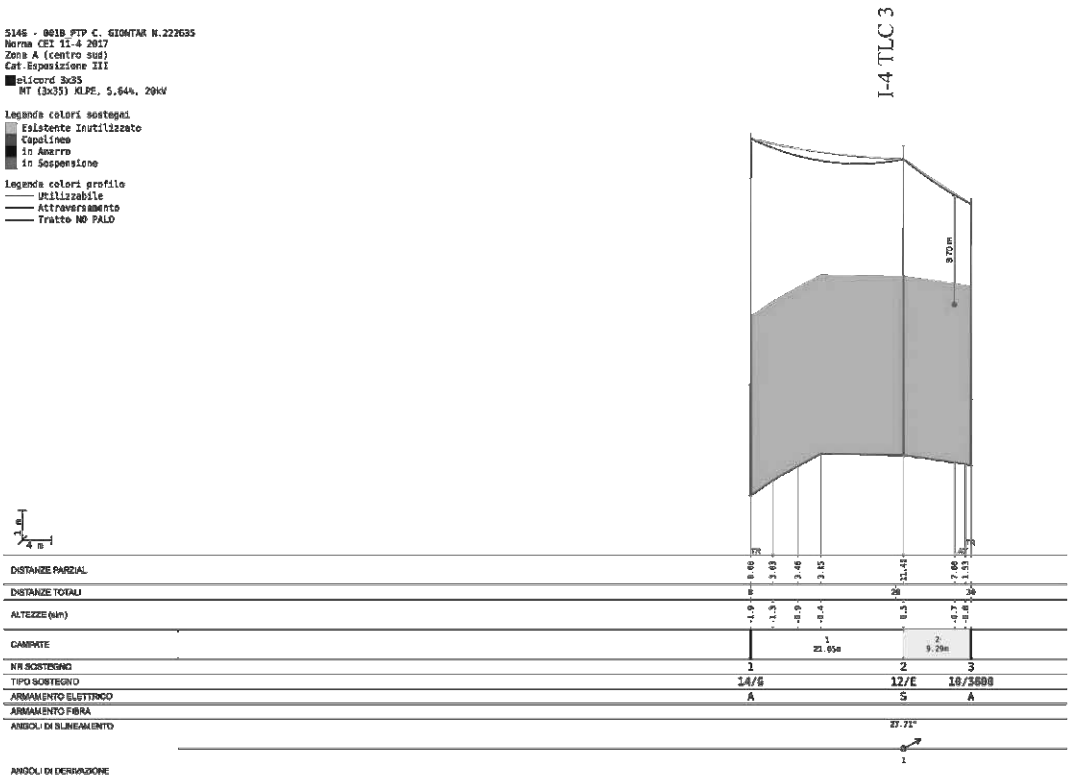

Non in scala per motivi di spazio

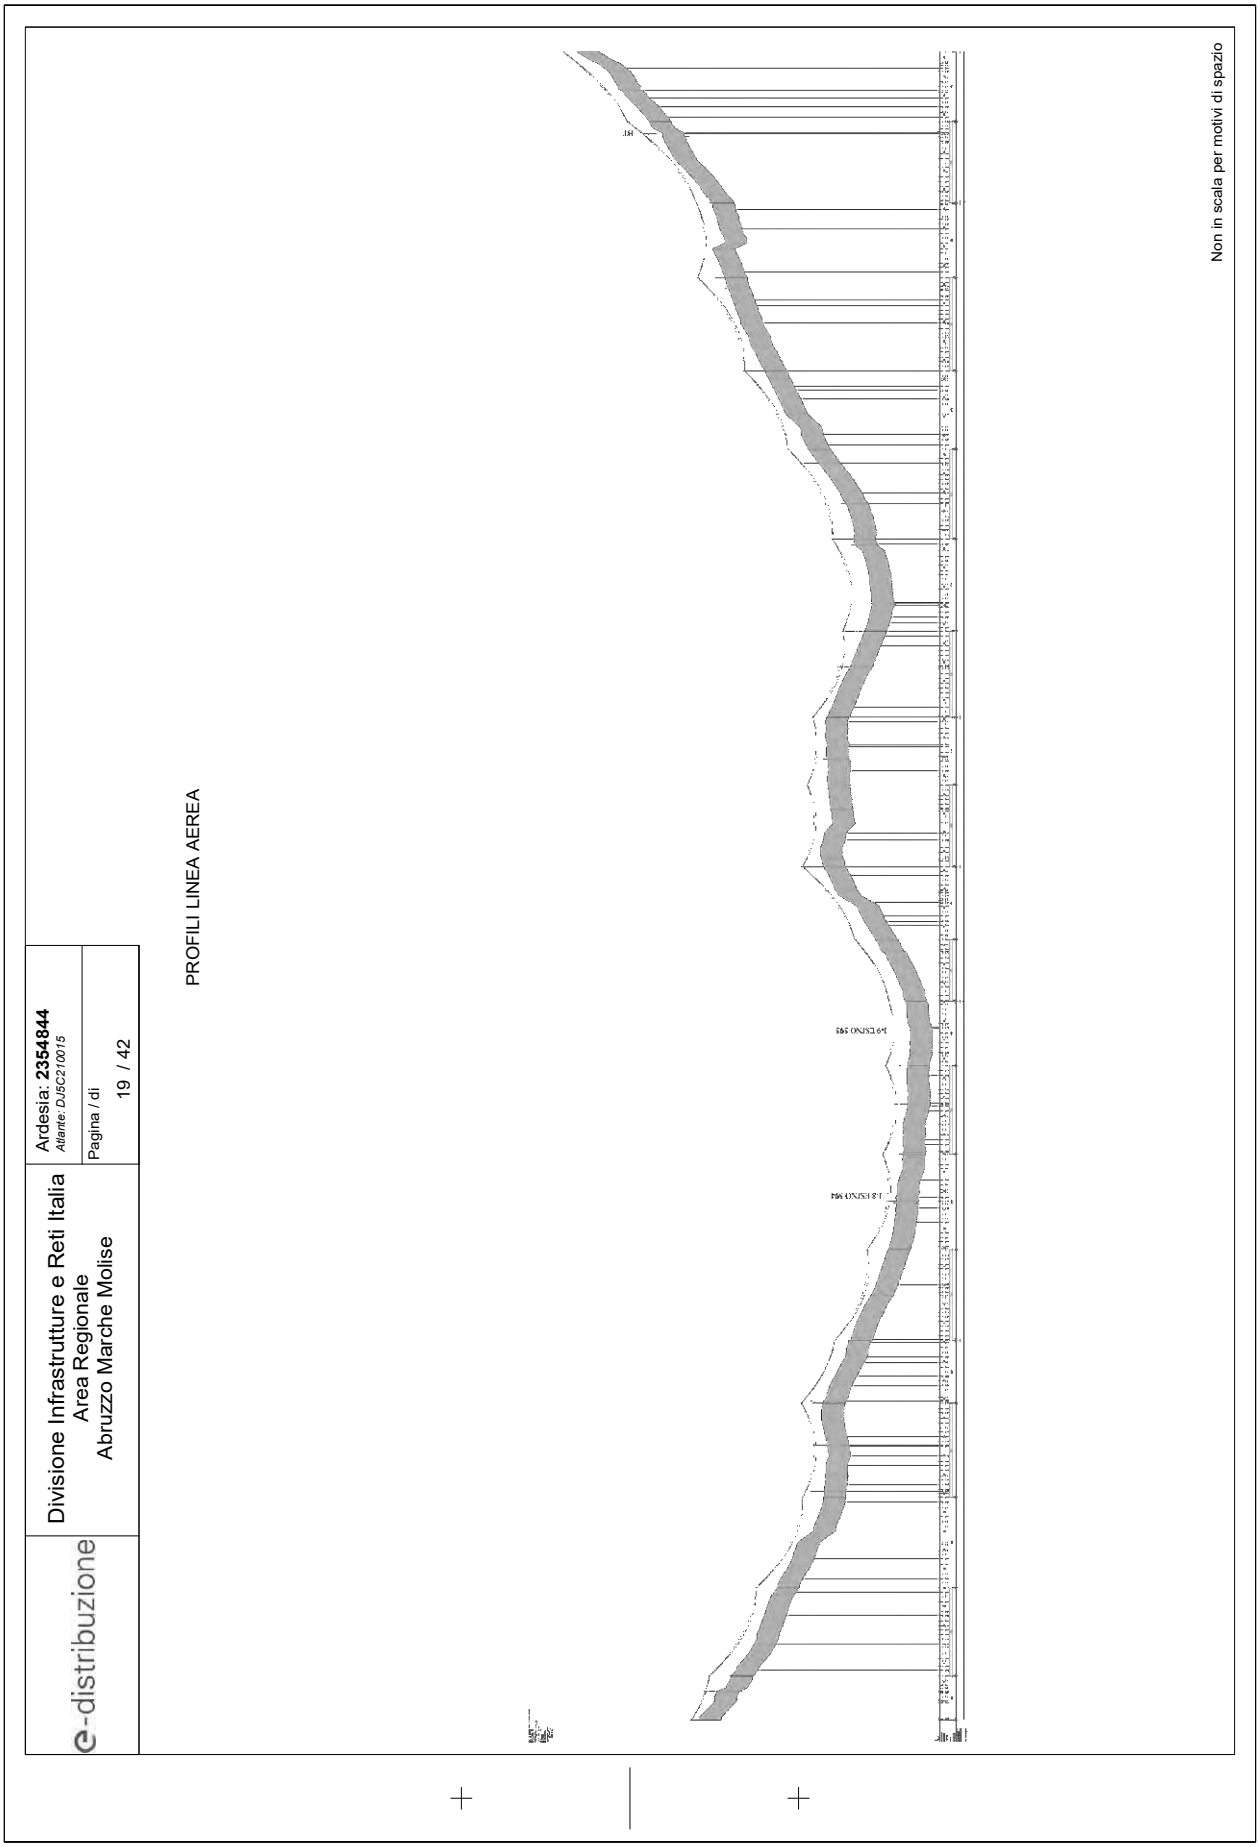
e-distribuzione
Divisione Infrastrutture e Reti Italia
Area Regionale
Abruzzo Marche Molise
Ardesia: 2354844
Allante: DJSC210015
Pagina / di
19 / 42
PROFILI LINEA AEREA
Non in scala per motivi di spazio

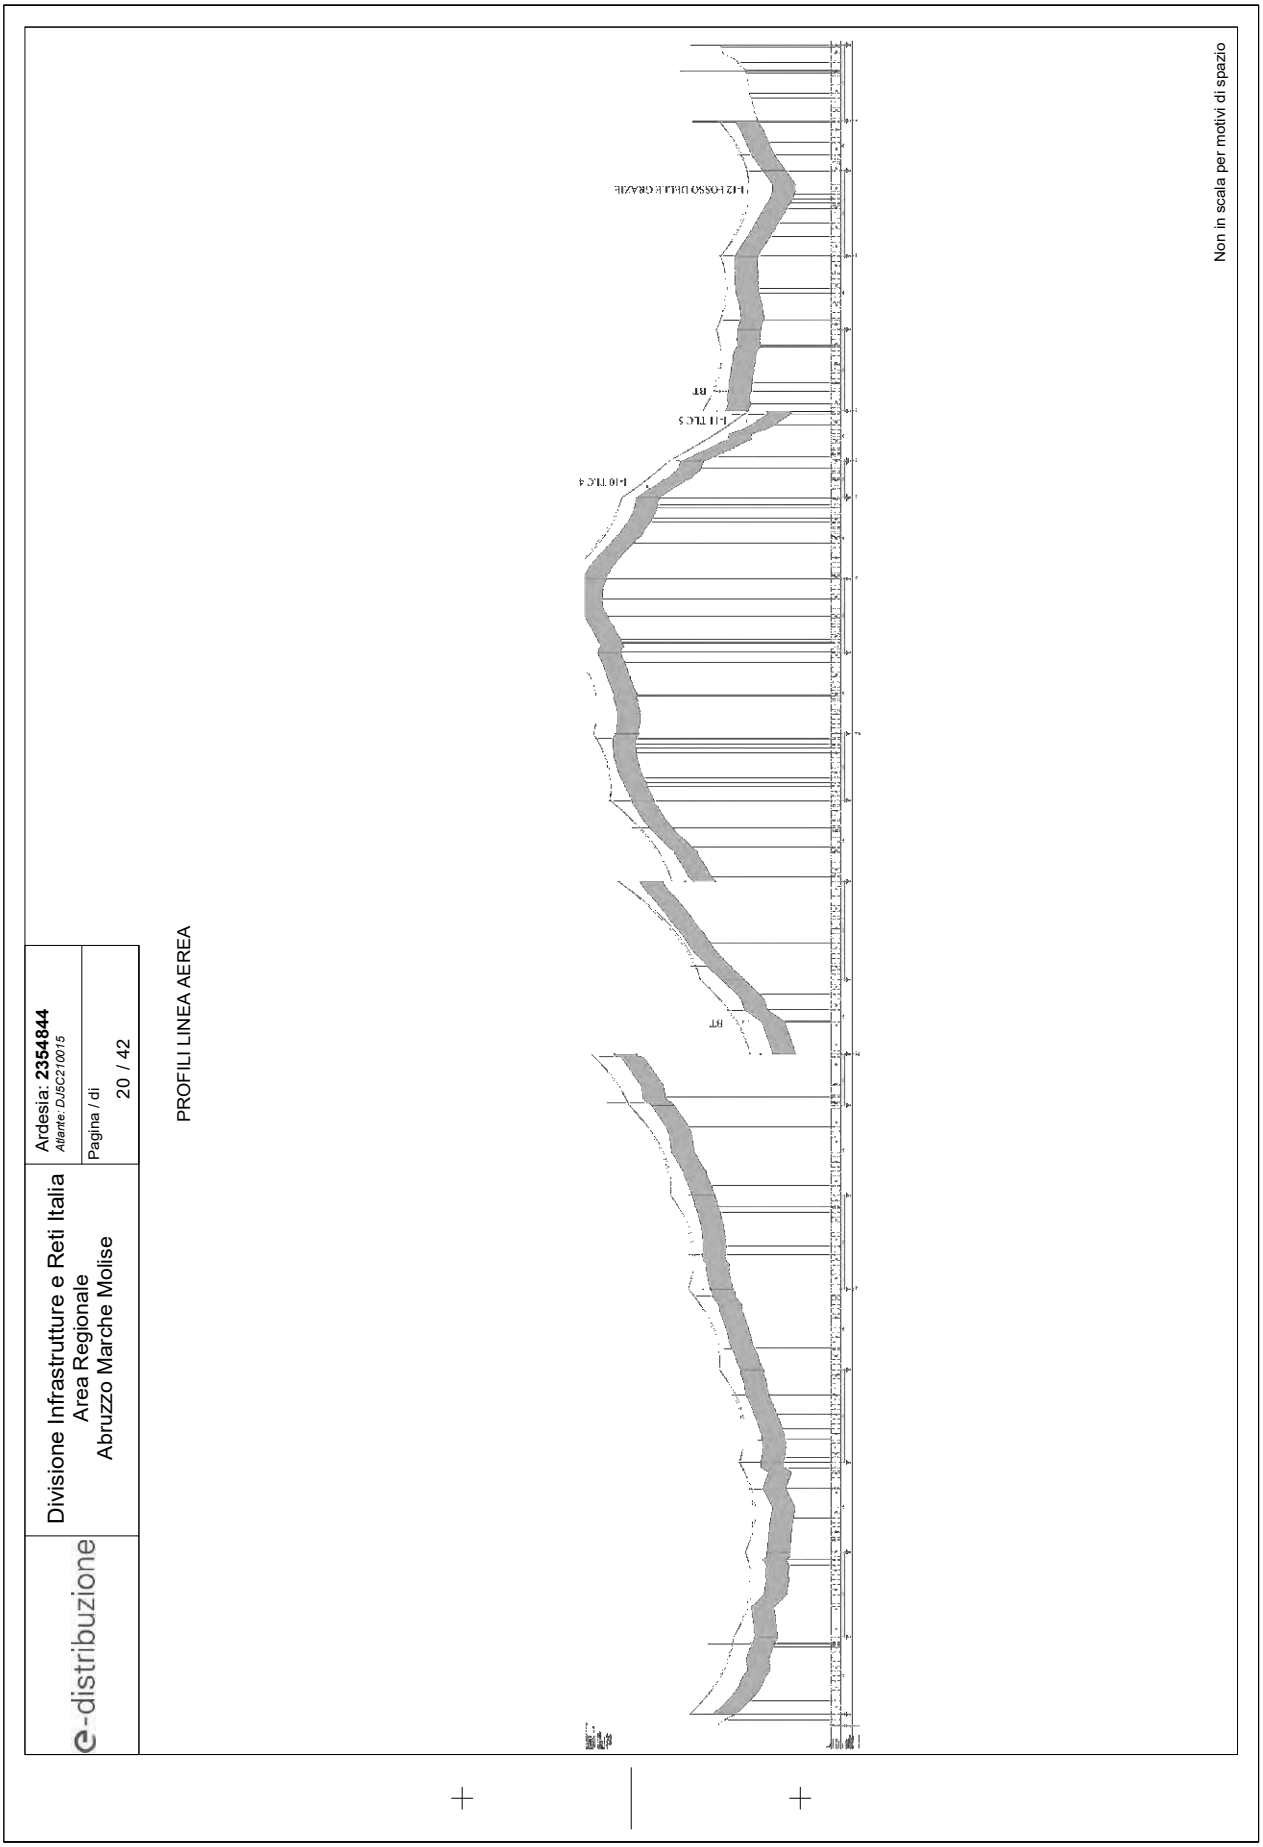
e-distribuzione
Divisione Infrastrutture e Reti Italia
Area Regionale
Abruzzo Marche Molise
Ardesia: 2354844
Allante: DJ5C210015
Pagina / di
20 / 42
PROFILI LINEA AEREA
Non in scala per motivi di spazio
LH2 ROSSO DELLE GRAZIE
RT
LH1 TLC 5
LH0 TLC 4
RT

e-distribuzione	Divisione Infrastrutture e Reti Italia Area Regionale Abruzzo Marche Molise	Ardesia: **2354844** *Atlante: DJ5C210015* Pagina / di 21 / 42

Valutazione dei vincoli e delle interferenze esistenti sul territorio che possano interferire con la costruzione e l'esercizio dell'opera

[X] VINCOLI PAESAGGISTICO-CULTURALI (D.Lgs.42/2004)
- art.142 comma 1 Decreto legislativo 42/2004, nella categoria (c)
  c) i fiumi, i torrenti, i corsi d'acqua iscritti negli elenchi previsti dal testo unico delle disposizioni di legge sulle acque ed impianti elettrici, approvato con regio decreto 11 dicembre 1933, n. 1775, e le relative sponde o piedi degliargini per una fascia di 150 metri ciascuna;

[X] VINCOLO IDROGEOLOGICO *"R.D. 3267/1923"*

[X] RISCHIO IDROGEOLOGICO (P.A.I.): Zona F-12-1748 (P3), Zona F-12-1766 (P3)

[ ] PEDEMONTANA (progetto preliminare): *"Progetto Preliminare Strada Pedemontana delle Marche – Tratto Sassoferrato-Cagli, pubblicato sul B.U.R. Marche n. 7 del 25/1/07 dalla Regione Marche - Giunta regionale - Governo del territorio, mobilità ed infrastrutture"*

[ ] AREA NATURALE PROTETTA

[ ] VINCOLI MILITARI E/O AEREOPORTUALI

[X] VINCOLO ARCHEOLOGICO

[ ] P.G.R.A. Direttiva Alluvioni 2007/60/CE: Aree a potenziale rischio significativo alluvioni

[X] AREA DEMANIO IDRICO

[X] OPERE PUBBLICHE DA ATTRAVERSARE:
- STRADE PROVINCIALI
  - Strada Provinciale n° 48 "MONTEFELCINO - ISOLA DEL PIANO": modifica attraversamento aereo esistente km 11+208
- STRADE COMUNALI
  - Località Casabozzo (Comune Sassoferrato) - modifica attraversamento aereo
  - Coldifico s. Giovanni (Comune Sassoferrato) - modifica attraversamento aereo
  - Località S.Giovanni (Comune Sassoferrato) – linea interrata 100m
  - Località Casatono (Comune Sassoferrato) - modifica attraversamento aereo
  - Località Fornace (Comune Arcevia) - modifica attraversamento aereo
  - Località Fornace (Comune Arcevia) – linea interrata 120m
- STRADE VICINALI/PRIVATE
  - Modifiche attraversamenti aerei (Comune Sassoferrato)
  - Modifiche attraversamenti aerei (Comune Arcevia)
- FIUMI TORRENTI E CORSI D'ACQUA
  - Esino_527
  - Torrente Sanguerone
  - Esino_598
  - Esino_594
  - Esino_595
  - Fosso delle Grazie

e-distribuzione

Divisione Infrastrutture e Reti Italia
Area Regionale
Abruzzo Marche Molise

Ardesia: **2354844**
Atlante: DJ5C210015

Pagina / di
22 / 42

COMUNE DI SASSOFERRATO
Provincia di Ancona

PIANO REGOLATORE GENERALE
in adeguamento al P.P.A.R.
Approvazione definitiva (D.G.P. n. 72/2006 e D.C.C. n. 34/2006)

ELABORATO DI ANALISI
VINCOLI PREVISTI DA LEGGI STATALI O REGIONALI

CARTOGRAFIA REGIONALE DI RIFERIMENTO
SEZIONI 29111 - 29115



IL SINDACO
(On. Luigi Rinaldi)

IL SEGRETARIO GENERALE
(Dott. Franco Berlonni)

TAVOLE
58 e 60

PROGETTISTA
E RESPONSABILE DEL PROCEDIMENTO
(Dott. Ing. Flavio Ciccacci)

SCALA
1:10.000

CONSULENTI:
Dott. Arch. Cinzia Frigio
Geom. Romualdo Pantaloni
Geom. Alberto De Santis
Dott. Geol. Franco Lunardi
Dott. Agr. Alvaro Rossi
Geom. Egila Marcucci

COLLABORATORI:
Geom. Daniele Gobbarelli
Geom. Alessio Sartarelli
Geom. Elio Montalbini
Geom. Massimiliano Ricci
Geom. Luca Cesaroni

LEGENDA

AREE SOGGETTE A VINCOLO ARCHEOLOGICO

D.M. 07/02/1951

D.M. 29/09/1954

D.M. 03/11/1956

D.M. 15/01/1968

D.M. 15/03/1979

D.M. 15/09/1979

AREE SOGGETTE AL D.L.gs 22/01/2004 n. 42 (EX LEGGE GALASSO)

FASCIA DI RISPETTO DEI FIUMI (150 m PER SPONDA)


AREE BOSCATE


D.M 31/07/1985 (GALASSINO)

Montagne sopra i 1.200 m s.l.m

AREE SOGGETTE A VINCOLO IDROGEOLOGICO
Art.1 R.D. 30/12/1923 n. 3267

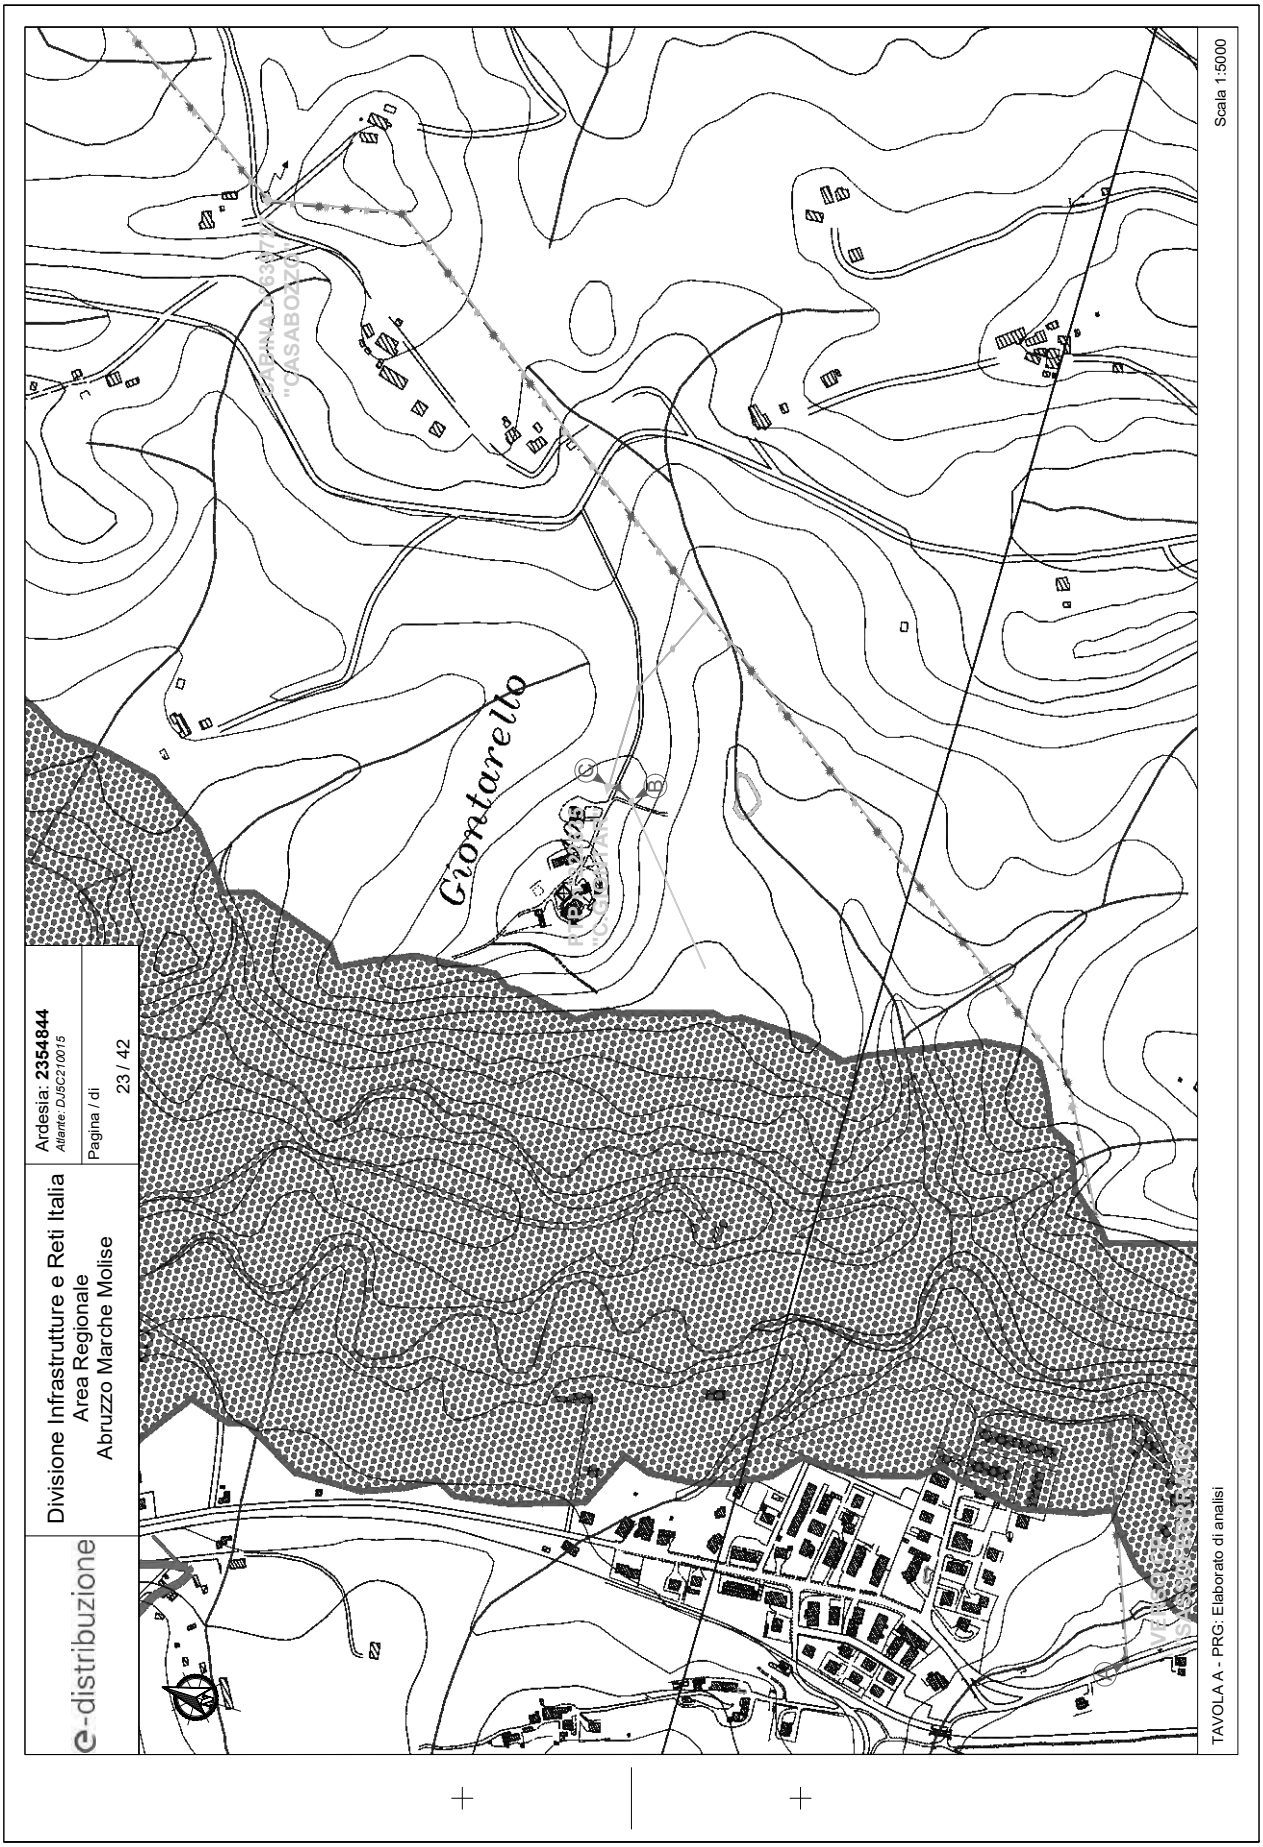


e-distribuzione
Divisione Infrastrutture e Reti Italia
Area Regionale
Abruzzo Marche Molise
Ardesia: 2354844
Atlante: DJSC210015
Pagina / di
23 / 42
Giontarello
Scala 1:5000
TAVOLA A - PRG: Elaborato di analisi

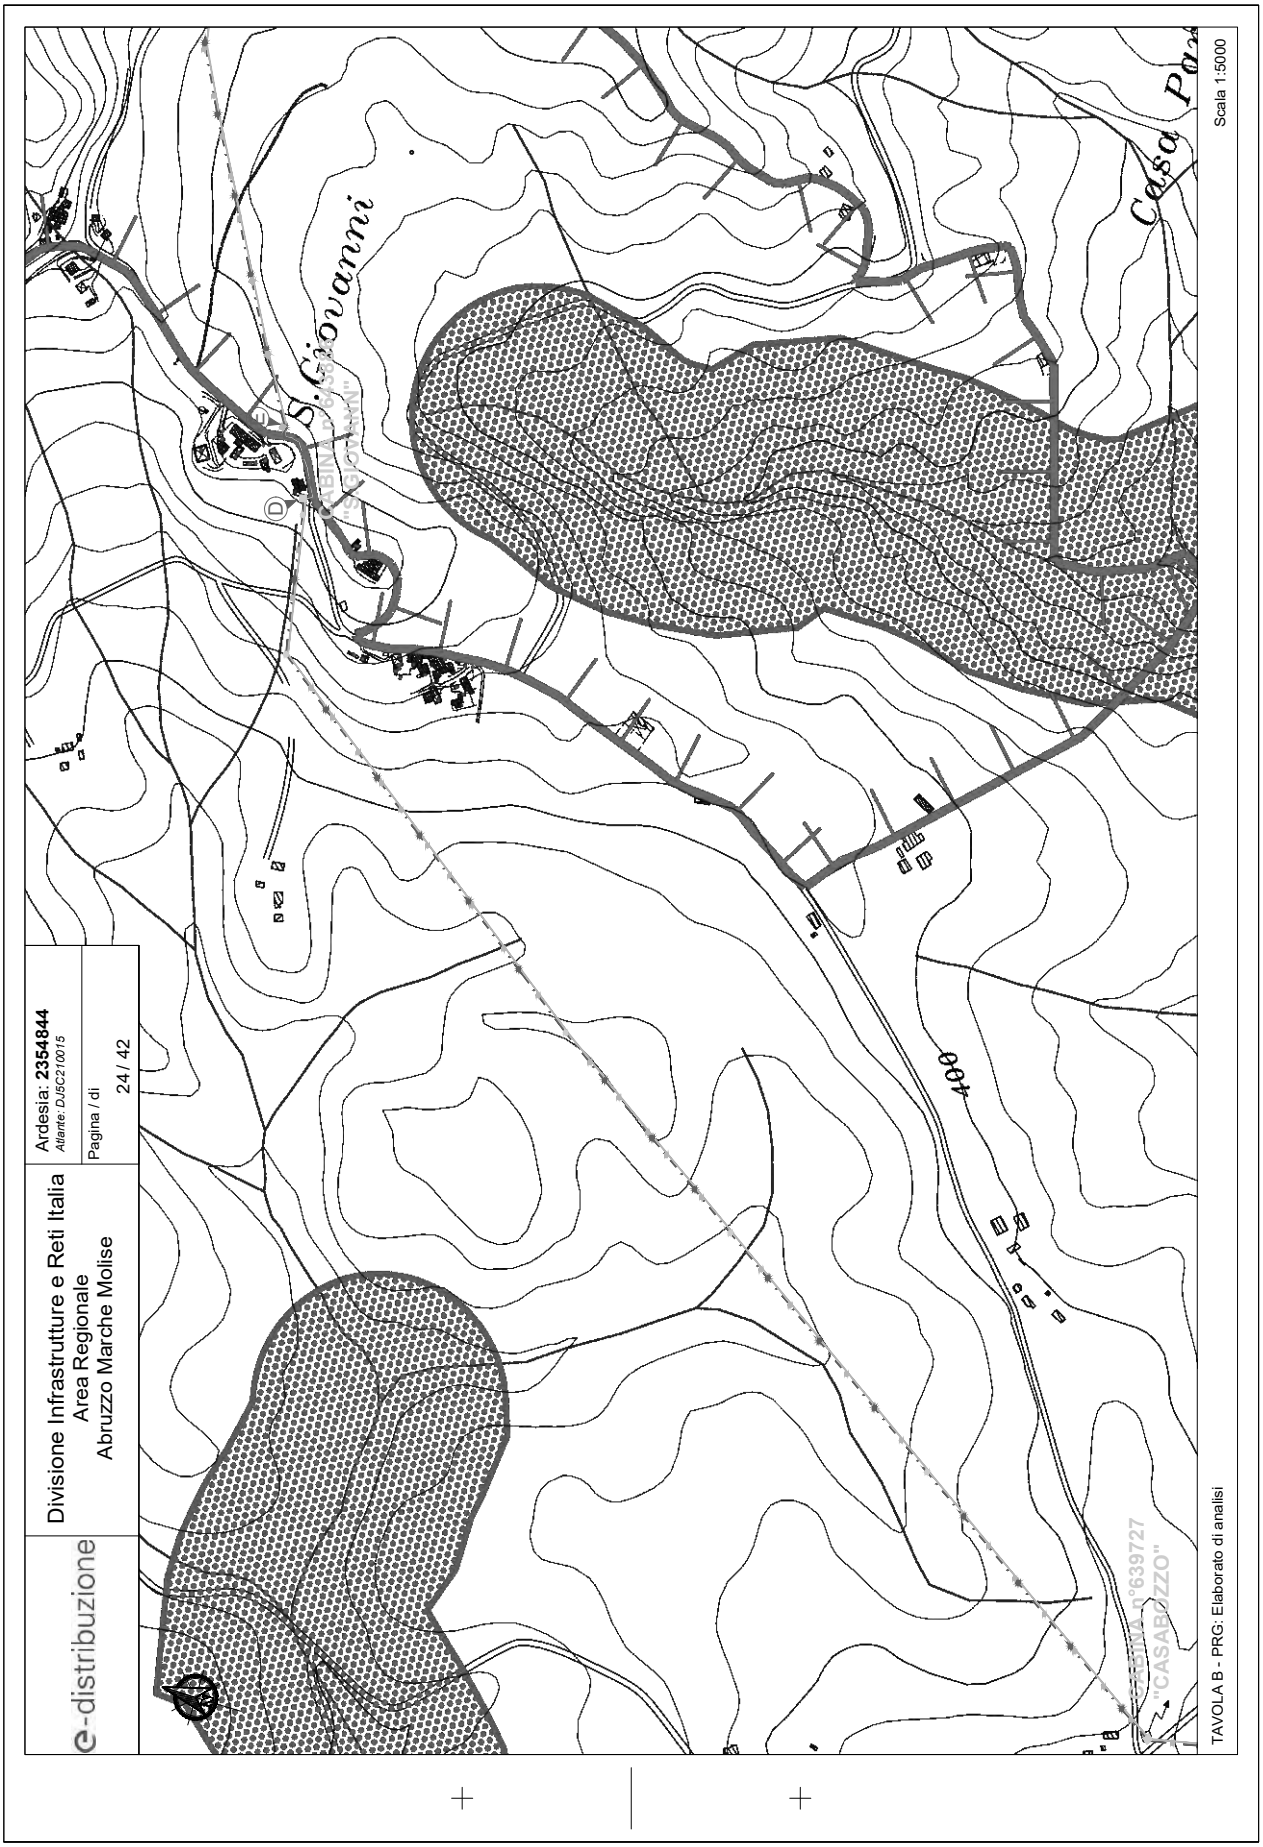
e-distribuzione
Divisione Infrastrutture e Reti Italia
Area Regionale
Abruzzo Marche Molise
Ardesia: 2354844
Atlante: DJSC210015
Pagina / di
24 / 42
S.Giovanni
400
"CASABOZZO" n°639727
TAVOLA B - PRG: Elaborato di analisi
Scala 1:5000

e-distribuzione

Divisione Infrastrutture e Reti Italia
Area Regionale
Abruzzo Marche Molise

Ardesia: **2354844**
Atlante: DJ5C210015

Pagina / di
25 / 42

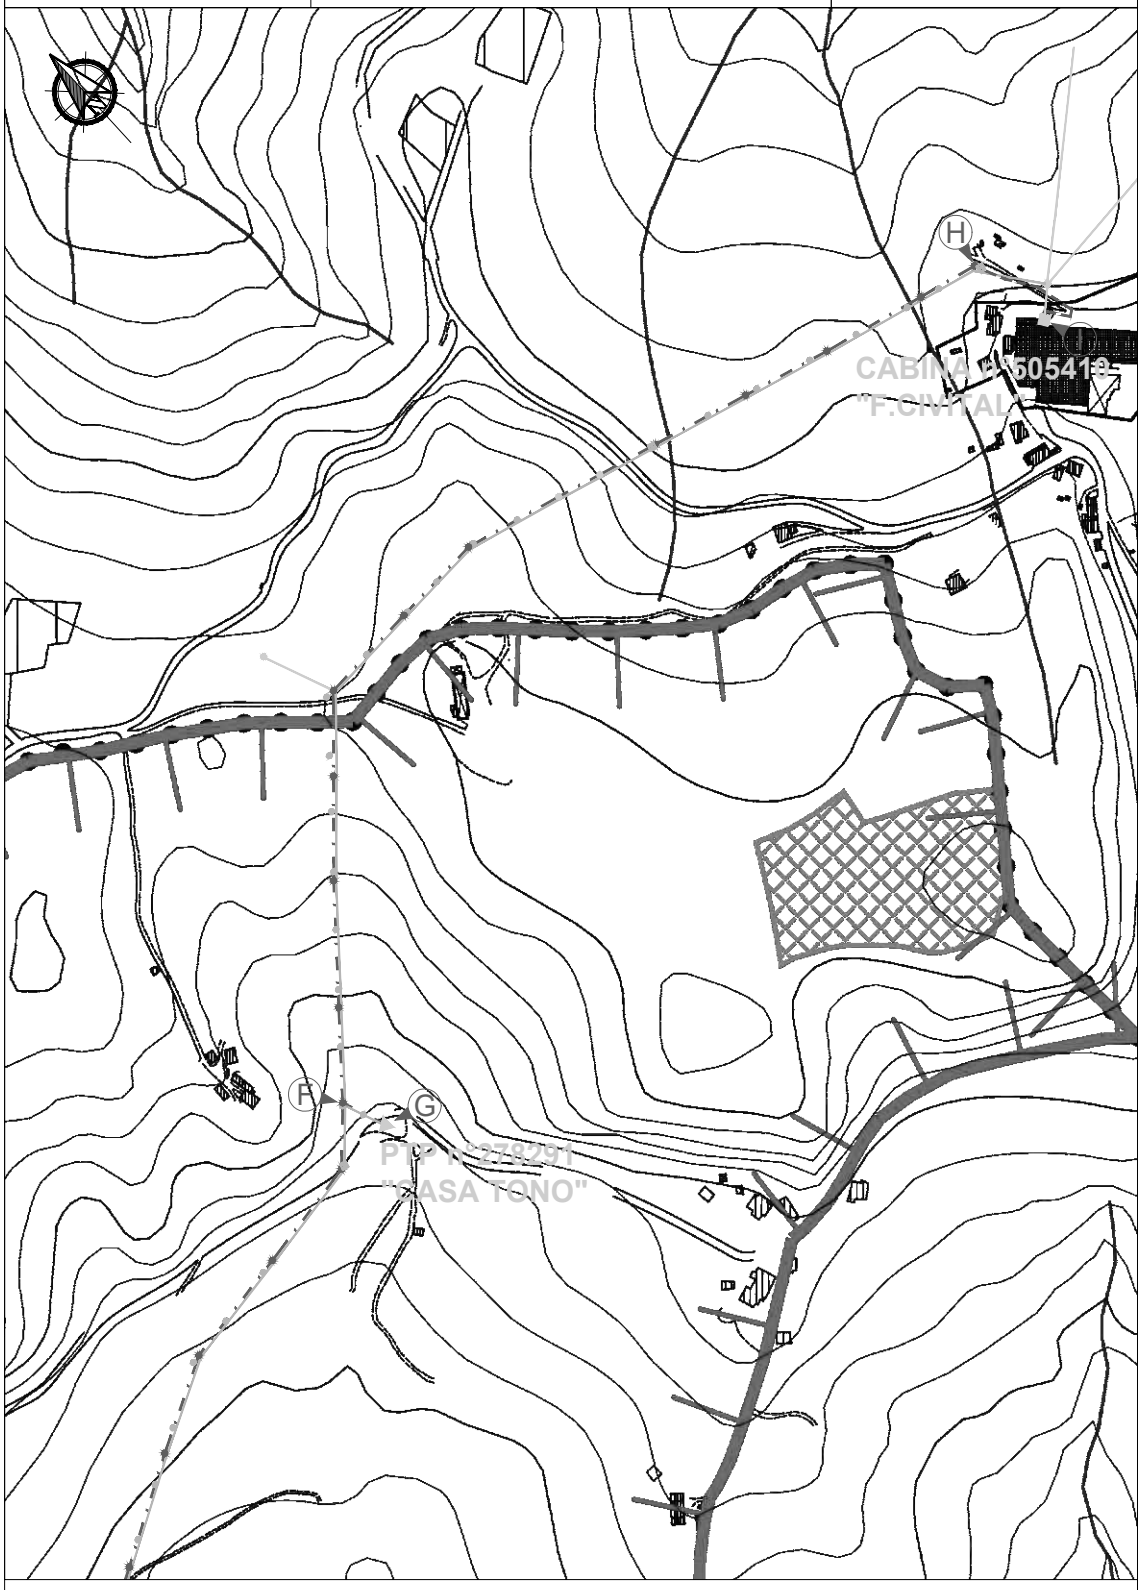


TAVOLA C - PRG: Elaborato di analisi

Scala 1:5000

COMUNE DI SASSOFERRATO
Provincia di Ancona

PIANO REGOLATORE GENERALE
in adeguamento al P.P.A.R.
(Approvazione definitiva: D.C.P. n. 72/2006 e D.C.C. n. 34 del 08/05/2006)

Variante parziale
Approvata con D.C.C. n. 53 del 27/11/2008 - (Z.I.O. in Loc. Piano di Frassineto, Semenlano, Caldalfonoce, Montercoso, Morello, Coville, Cove di Coville, Camorano, ed artt. 20, 36, 37 e 38 della N.T.A.)

ELABORATO DI PROGETTO
PREVISIONI DI P.R.G

SEZIONI 29111 - 29115



IL SINDACO
(On. Luca Rinaldi)

IL SEGRETARIO GENERALE
(Dott. Franco Bertone)

IL RESPONSABILE DEL SERVIZIO
ASSETTO ED USO DEL TERRITORIO
(Dott. Ing. Flavio Ciacoci)

TAVOLE
102
104
SCALA
1:10.000

LEGENDA

ZONE AGRICOLE E – Art.14 N.T.A.

ZONA E1 – ZONE AGRICOLE DI RILEVANTE VALORE PAESISTICO-AMBIENTALE – Art.15 N.T.A.

ZONA E2 – ZONE AGRICOLE DI INTERESSE PAESISTICO-AMBIENTALE – Art.16 N.T.A.

ZONA E3 – ZONE DI INTERESSE PAESISTICO-PUNTUALE – Art.17 N.T.A.

ZONA E4 – ZONE A CARATTERE AGRICOLO-PRODUTTIVO – Art.18 N.T.A.

N° N° NUMERI SCHEDE FABBRICATI RURALI – Art.20 N.T.A.

ZONE STORICHE A – Art.21 N.T.A.

PERIMETRO CENTRO STORICO

ZONA A1 – CENTRO O NUCLEI STORICI ORIGINARI – Art.22 N.T.A.

ZONA A2 – TESSUTO EDILIZIO D'INTERESSE STORICO RELATIVO – Art.23 N.T.A.

ZONA A3 – NUCLEI RESIDENZIALI, COMPLESSI EDILIZI E BENI DI INTERESSE STORICO DEL TERRITORIO EXTRAURBANO – Art.24 N.T.A.

ZONA A4 – ZONA DEL NUCLEO STORICO DI TESSUTO EDILIZIO DI RECENTE FORMAZIONE – Art.25 N.T.A.

ZONA A5 – AREA ARCHEOLOGICA – Art.26 N.T.A.

ZONA A6 – ZONA CON SEGNALAZIONI DI RITROVAMENTI ARCHEOLOGICI – Art.27 N.T.A.

ZONE A7 – PARCO MINIERA DI CABERNARDI – Art.27/bis N.T.A.

SITI E BENI MINIERA DI CABERNARDI (tutelati dal decreto del Ministero per l'ambiente e territorio) – Art.27/bis N.T.A.

ZONE DEI TESSUTI RECENTI B – Art.28 N.T.A.

ZONA B1 – PARTI URBANE INTENSAMENTE URBANIZZATE CON IMPIANTO PREVALENTEMENTE CONCLUSO – Art.29 N.T.A.
If = 2.2 mc/mq H max = 12,5 m

ZONA B2 – PARTI URBANE CON IMPIANTO INCOMPLETO – Art.30 N.T.A.
If = 1,5 mc/mq H max = 9,5 m

ZONA B2/A – PARTI URBANE CON IMPIANTO INCOMPLETO – Art.30/bis N.T.A.
If = 2,5 mc/mq H max = 11 m

ZONE B3 – PARTI URBANE CON IMPIANTO INCONGRUENTE DA SOTTOPORRE A P.R.U. – Art.31 N.T.A.
If = 1,5mc/mq

ZONA B5 – PARTI DELL'INSEDIAMENTO CON IMPIANTO PREVALENTEMENTE CONCLUSO ED INSEDIAMENTO EXTRAURBANO CON IMPIANTO INCONGRUENTE (FUCILI SPARSI E FRAZIONI) – Art.33 N.T.A. –
If = 1mc/mq Hmax = 7,5 m

ZONA B6 – PARTI URBANE A VOLUMETRIA DEFINITA – Art.34 N.T.A.

ZONA B7 – ZONE DI ESPANSIONE GIA' CONVENZIONATE – Art.35 N.T.A.
Lott. Marena If=2.2mc/mq – Lott. Felcioni If=1.2mc/mq – Lott. S Bernardino If=1mc/mq – Lott. Radicosa
Hmax = 9,5 m Hmax = 9 m Ic = 0,25 mq/mq If = 2,2 mc/mq
Hmax = 7 m Hmax = 8,5 m

ZONE RESIDENZIALI DI ESPANSIONE C – Art.36 N.T.A.

ZONA C1 – ZONA DI ESPANSIONE RESIDENZIALE DA ATTUARSI TRAMITE PIANI ATTUATIVI – Art.37 N.T.A.
It = 1,5mc/mq Hmax = 9 m

ZONA CE – ZONA DI ESPANSIONE RESIDENZIALE DA ATTUARSI TRAMITE PIANI ATTUATIVI – Art.38 N.T.A.
It = 1mc/mq Hmax = 7,5 m

ZONE DESTINATE ALLE ATTIVITA' PRODUTTIVE D – Art.41 N.T.A.

ZONA D1 – ZONE PRODUTTIVE DI COMPLETAMENTO – Art.42 N.T.A.
Ut = 0.70 mq/mq Ic = 0.60 mq/mq Hmax = 12,5 m

ZONE D2 – ZONE DI ESPANSIONE PRODUTTIVE – Art.43 N.T.A.
Ut = 0.70 mq/mq Ic = 0.60 mq/mq Hmax = 12,5 m

ZONE D2/A – ZONE DI ESPANSIONE PRODUTTIVE SOVRACOMUNALI – Art.44 N.T.A.
Ut = 0.70 mq/mq Ic = 0.60 mq/mq Hmax = 12,5 m

ZONE D3/A – ZONE DI ESPANSIONE DIREZIONALE – COMMERCIALE – RICETTIVA – Art.45 N.T.A.
Ut = 0.70 mq/mq Ic = 0.60 mq/mq Hmax = 12,5 m

ZONE D3/B – ZONE DI COMPLETAMENTO DIREZIONALE – COMMERCIALE – Art.45/bis N.T.A.
Ut = 0.70 mq/mq Ic = 0.60 mq/mq Hmax = 12,5 m

ZONE D4 – ZONE DI COMPLETAMENTO ARTIGIANALE – Art.46 N.T.A.
If = 2.5 mc/mq Ic = 0.60 mq/mq Hmax = 9 m

ZONE D5 – ZONE DI ESPANSIONE ARTIGIANALE – Art.46/bis N.T.A.
If = 2,5 mc/mq Ic = 0.60 mq/mq Hmax = 9 m

COMPARTO UNITARIO PER CENTRO TURISTICO POLIFUNZIONALE AD INIZIATIVA PRIVATA. – Art.47 N.T.A.

PERIMETRO DEL COMPARTO UNITARIO

ZONA E1 – ZONE AGRICOLE DI RILEVANTE VALORE PAESISTICO-AMBIENTALE – Artt. 14, 15 e 19 N.T.A.

ZONA C3 – ESPANSIONE RESIDENZIALE E TURISTICO – RICETTIVA
Vol. max = 28.000 mc. per le strutture alberghiere, 60.000 mc. per le strutture ricettive extra alberghiere
H max = 9,00 m. per le strutture alberghiere, 7,50 m. per le strutture extra alberghiere

ZONA Fa1 – VERDE SPORTIVO ALL'APERTO IN AREE DI INTERESSE PAESISTICO – AMBIENTALE

ZONE SPECIALI PER IMPIANTI DI INTERESSE GENERALE ED ATTREZZATURE E SERVIZI COLLETTIVI – Art.48 N.T.A.

ZONE F1 – AREE PER IMPIANTI DI INTERESSE GENERALE, ATTREZZATURE E SERVIZI COLLETTIVI – Art.50 N.T.A.
If = 2,5 mc/mq Ic = 0,70 mq/mq Hmax = 15 m

ZONE F2 – AREE A VERDE ATTREZZATO PUBBLICO O D'USO PUBBLICO – Art.51 N.T.A.
Ic = 0,05 mq/mq Hmax = 9 m

ZONE F2/a = AREE A VERDE PUBBLICO O D'USO PUBBLICO – Art.51/bis N.T.A.

ZONE F3 – AREE A VERDE PRIVATO – Art.52 N.T.A

ZONE F4 – AREE A VERDE SPORTIVO – Art.53 N.T.A.
Ic = 0.60 mq/mq Hmax = 10 m

ZONE F5 – AREE A PARCHEGGIO – Art.54 N.T.A.

ZONE F6 – CIMITERI – Art.55 N.T.A.

ZONE F7 – AREE PER SERVIZI TECNOLOGICI SPECIALI ESISTENTI – Art.56 N.T.A.

ZONE F8 – AREE PER IMPIANTI MOBILI DI RECUPERO RIFIUTI NON PERICOLOSI DERIVANTI DA DEMOLIZIONI – Art.57 N.T.A.

ZONE F9 – AREE PER LA VIABILITA' – Art.58 N.T.A.

Pedemontana
Gallerie
Ipotesi Viabilità primaria territoriale Schema direttore delle reti PTC – ED/1 – 2.M.1
Viadotti
Altra Viabilità

ZONE F11 – AREE DELLE FERROVIE DELLO STATO – Art.59/bis

VINCOLI VARI

AMBITO DI TUTELA CIMITERO

ART. 61 – Cap. 10.1.1 DELLA RELAZIONE GEOLOGICA – AREE SOTTOPOSTE A TUTELA INTEGRALE

ART. 62 – Cap. 9.1.1 DELLA RELAZIONE GEOLOGICA E SISMICA – AREE SUPPOSTE INSTABILI DA SOTTOPORRE AD INDAGINI GEOLOGICHE DI DETTAGLIO IN FASE DI PROGETTAZIONE ATTUATIVA ED ESECUTIVA

ART. 62/quater – AREE PERCORSE DA INCENDI

ART. 62/ter Salvaguardia delle acque superficiali e sotterranee destinate al consumo umano
ZONA Ba – PARTI URBANE A VOLUMETRIA DEFINITA – Art.34 N.T.A.
@ Zona di tutela assoluta delle captazione
Zona di rispetto delle captazione


ZONA B7 – ZONE DI ESPANSIONE GIA' CONVENZIONATE – Art.35 N.T.A.
Lott. Marena If=2.2mc/mq – Lott. Felcioni If=1.2mc/mq – Lott. S. Bernardino If=1mc/mq – Lott. Radicosa
Hmax = 9,5 m Hmax = 9 m Ic = 0,25 mq/mq If = 2,2 mc/mq
Hmax = 7 m Hmax = 8,5 m


ZONE RESIDENZIALI DI ESPANSIONE C – Art.36 N.T.A.

ZONA C1 – ZONA DI ESPANSIONE RESIDENZIALE DA ATTUARSI TRAMITE PIANI ATTUATIVI – Art.37 N.T.A.

AMBITI A RISCHIO IDROGEOLOGICO DEL PAI – Art.61/quater N.T.A.

ZONA CE – ZONA DI ESPANSIONE RESIDENZIALE DA ATTUARSI TRAMITE PIANI ATTUATIVI – Art.38 N.T.A.
It = 1mc/mq Hmax = 7,5 m
Area e vincolo archeologico (codice E-xx-yyyy)

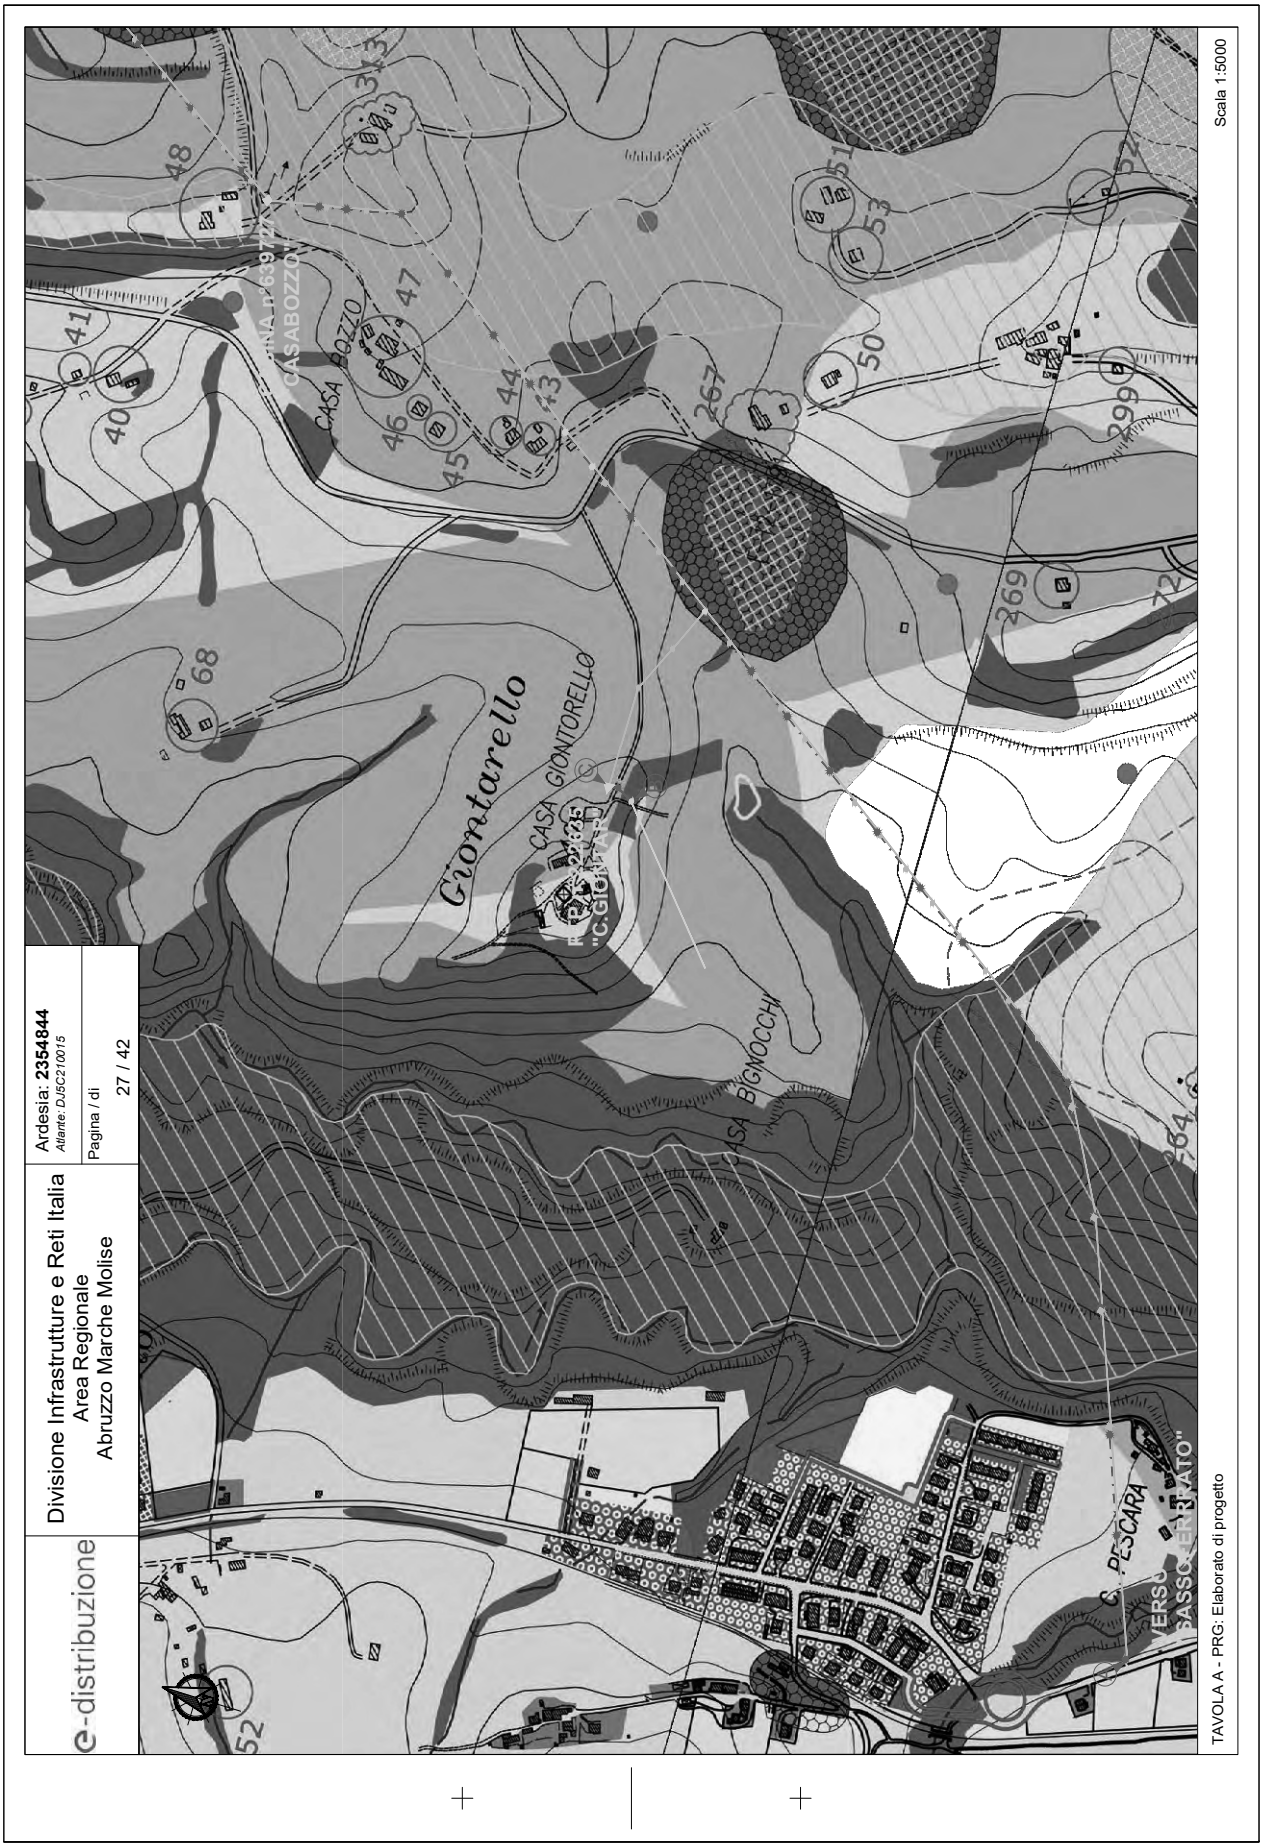
e-distribuzione
Divisione Infrastrutture e Reti Italia
Area Regionale
Abruzzo Marche Molise
Ardesia: 2354844
Atlante: DJ5C210015
Pagina / di
27 / 42
Giontarello
CASA GIONTORELLO
CASA BIGNOCCHI
CASA BOZZO
CASA ABOZZO
C. PESCARA
VERSO BASSO ERTATO"
Scala 1:5000
TAVOLA A - PRG: Elaborato di progetto

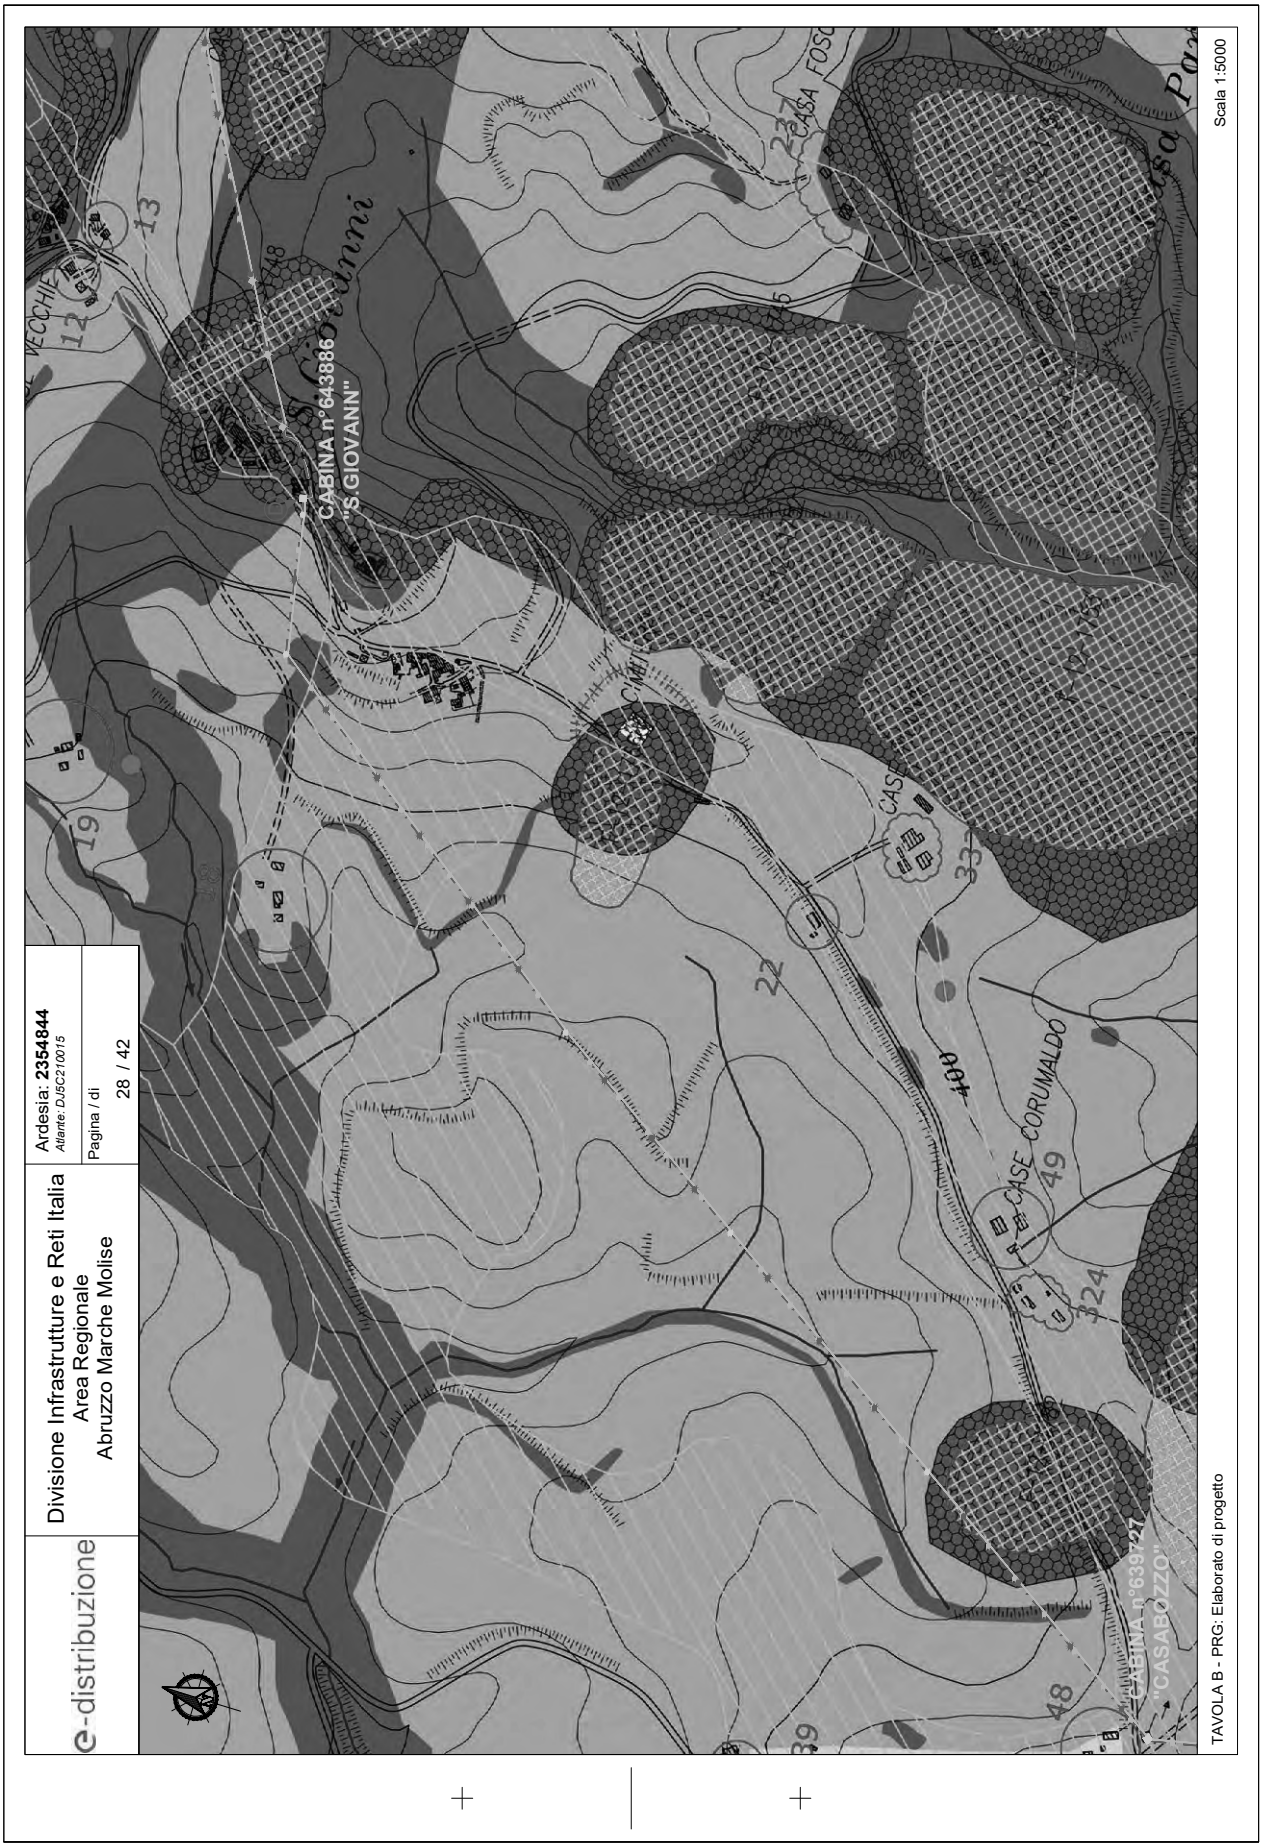
e-distribuzione
Divisione Infrastrutture e Reti Italia
Area Regionale
Abruzzo Marche Molise
Ardesia: 2354844
Allante: DJ5C210015
Pagina / di
28 / 42
CABINA n°643886
"S.GIOVANN"
CASE CORUMALDO
CABINA n°639727
"CASABOZZO"
TAVOLA B - PRG: Elaborato di progetto
Scala 1:5000

e-distribuzione

Divisione Infrastrutture e Reti Italia
Area Regionale
Abruzzo Marche Molise

Ardesia: **2354844**
Atlante: DJ5C210015

Pagina / di
29 / 42

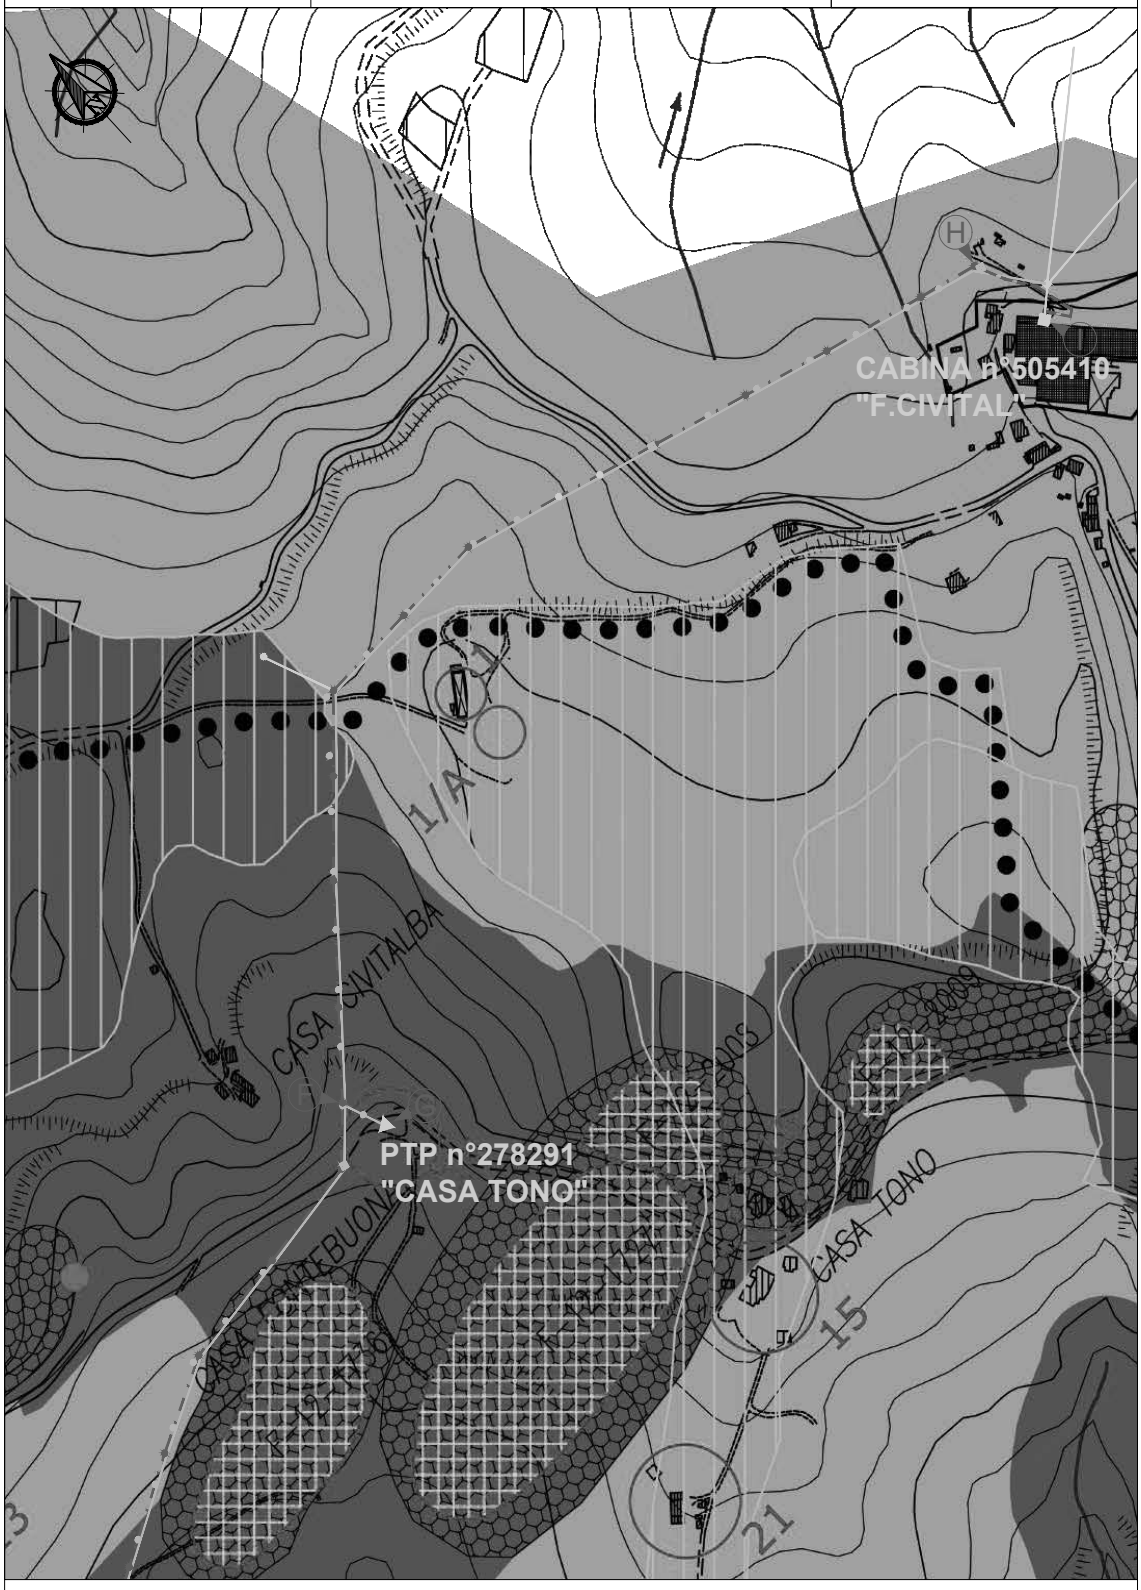


TAVOLA C - PRG: Elaborato di progetto

Scala 1:5000

e-distribuzione

Divisione Infrastrutture e Reti Italia
Area Regionale
Abruzzo Marche Molise

Ardesia: **2354844**
Atlante: DJ5C210015

Pagina / di
30 / 42

Comune di Arcevia - Sigmater

Cartografia generale

- **Confine**
- **CTR10000_corsiacqua**

Toponomastica

CTR10000Edifici

- 060101
- 060102
- 060301
- 060304
- 060304_l
- 060601
- 061101
- 062101
- 062101_l
- 063101
- 063201

- **CTR10000_strade**
- **Vie**

PPAR Tutela Botanico vegetazionale

Botanico

- Boschi di Caducifoglie
- Vegetazione ripariale
- Prati pascolo

PPAR Tutela Geologico Geomorfologica

- **Versanti**

Crinali

- FasceRispettoCrinali
- Crinali2e3ordine
- Crinali4e5ordine
- CrinaliSup5ordine

- **Pozzi-Sorgenti-Serbatoi**

FasceRispettoCorsiAcqua

- CLASSVINCOLI
- CLASSVINCOLIBASE PERMANENTI
- CLASSVINCOLIDAALLUVIONI

EmergenzeGeomorfologiche

- EMERGENZA-ATTUALE
- EMERGENZA-RIPERIMETRATA

Vincoli Sovracomunali

PAI Frane

- Pericolosita' P1
- Pericolosita' P2
- Pericolosita' P3
- Pericolosita' P4

PAI Esondazione

- Rischio R1
- Rischio R2

- **VincFiumi**
- **Vincolo Idrogeologico**

Vincolo Paesistico

- lettera c art 142 dlgs 42 04 i fiumi, i torrenti, i corsi d acqua
- lettera d art 136 dlgs 42 04 le bellezze panoramiche
- lettera m art 142 dlgs le zone di interesse archeologico

- **ParcoGolaDellaRossa**

ParcoGolaRossaConfini

- Confine Attuale
- Confine approvato 2007

e-distribuzione

Divisione Infrastrutture e Reti Italia
Area Regionale
Abruzzo Marche Molise

Ardesia: **2354844**
Atlante: DJ5C210015

Pagina / di
31 / 42



TAVOLA C - VINCOLI

Scala 1:5000

e-distribuzione	Divisione Infrastrutture e Reti Italia Area Regionale Abruzzo Marche Molise	Ardesia: **2354844** *Atlante: DJ5C210015* Pagina / di 32 / 42

ALLEGATI PIANO TECNICO

Scheda DC4385 rev.2	Cavi MT in cavo interrato ad elica visibile con conduttori in alluminio;
Scheda M C2.4	Soluzioni costruttive canalizzazione per posa in tubazione;
Scheda DS4285	Nastro segnalazione cavi;
Scheda M 5.1	Protezioni meccaniche e supporti;
Scheda M 1.1	Linee in cavo aereo MT ;
Scheda M 9.1	Sostegni in lamiera saldata a ottagonale;
Scheda M 9.2	Sostegni in lamiera saldata a sezione poligonale in due tronchi innestabili;
Scheda DF3014	Fondazioni per pali C.A.C., misti e lamiera saldata a sezione ottagonale e poligonale in tronchi innestabili per linee aeree MT/BT

e-distribuzione	Divisione Infrastrutture e Reti Italia Area Regionale Abruzzo Marche Molise	Ardesia: **2354844** *Atlante: DJ5C210015* Pagina / di 33 / 42

Enel L'ENERGIA CHE TI ASCOLTA. ***Enel Distribuzione***	SPECIFICA DI COSTRUZIONE **Cavi MT tripolari ad elica visibile per posa interrata con conduttori in Al , isolamento a spessore ridotto, schermo in tubo di Al e guaina in PE** **Sigla designazione cavi:** **ARE4H5EX ARP1H5EX**	Pagina 2 di 10 **DC 4385** Rev. 2 del Giugno 2008

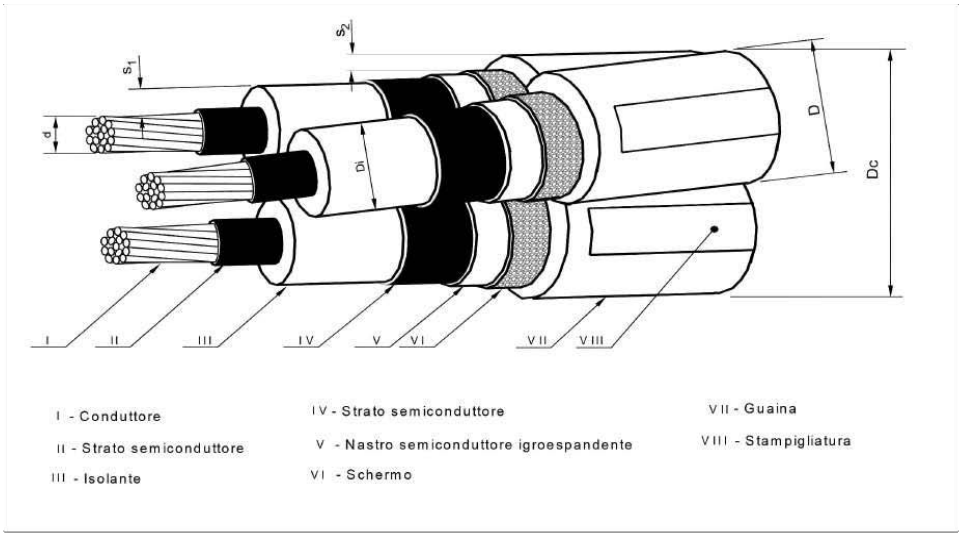


Fig. 1

PROSPETTO 1 - Caratteristiche dei cavi


1	2	3	4	5	6	7	8
Matricola	Tipo	Isolante	Numero di conduttori per sezione nominale ($n° \times mm^2$)	Diametro circoscritto Dc max. (mm)	Massa circa (kg/km)	Portata (1) (A)	Corrente termica di corto circuito (2) (kA)
33 22 82	DC 4385/1	XLPE	3 x (1x70)	65	2150	200	9
	DC 4385/3	HPTE					
33 22 84	DC 4385/2	XLPE	3 x (1x185)	78	3550	360	24
	DC 4385/4	HPTE					

1. I valori di portata valgono in regime permanente per il cavo posato singolarmente e direttamente interrato alla profondità di 1,2 m, temperatura dei conduttori non superiore a 90 °C; temperatura del terreno 20 °C e resistività termica del terreno 1 °C m/W
(Poiché allo stato attuale non esiste una normativa che recepisce pienamente il cavo in tabella, si consiglia di preferire la posa in tubo, in questo caso i limiti di portata sono circa : 160 A e 288 A).
2. I valori della corrente termica di corto circuito valgono nelle seguenti condizioni: durata del corto circuito 0,5 s, temperatura iniziale dei conduttori pari alla temperatura massima ammissibile in regime permanente (90 °C), temperatura finale dei conduttori 250 °C.

e-distribuzione	Divisione Infrastrutture e Reti Italia Area Regionale Abruzzo Marche Molise	Ardesia: **2354844** *Atlante: DJ5C210015* Pagina / di 34 / 42

Enel Distribuzione	*Linee in cavo sotterraneo MT* **SOLUZIONI COSTRUTTIVE CANALIZZAZIONE PER POSA IN TUBAZIONE**	Tavola **C2.4** Ed. 1 Giugno 2003

Posa di n° 1 cavo MT su strada asfaltata pubblica (Nuovo codice della strada)

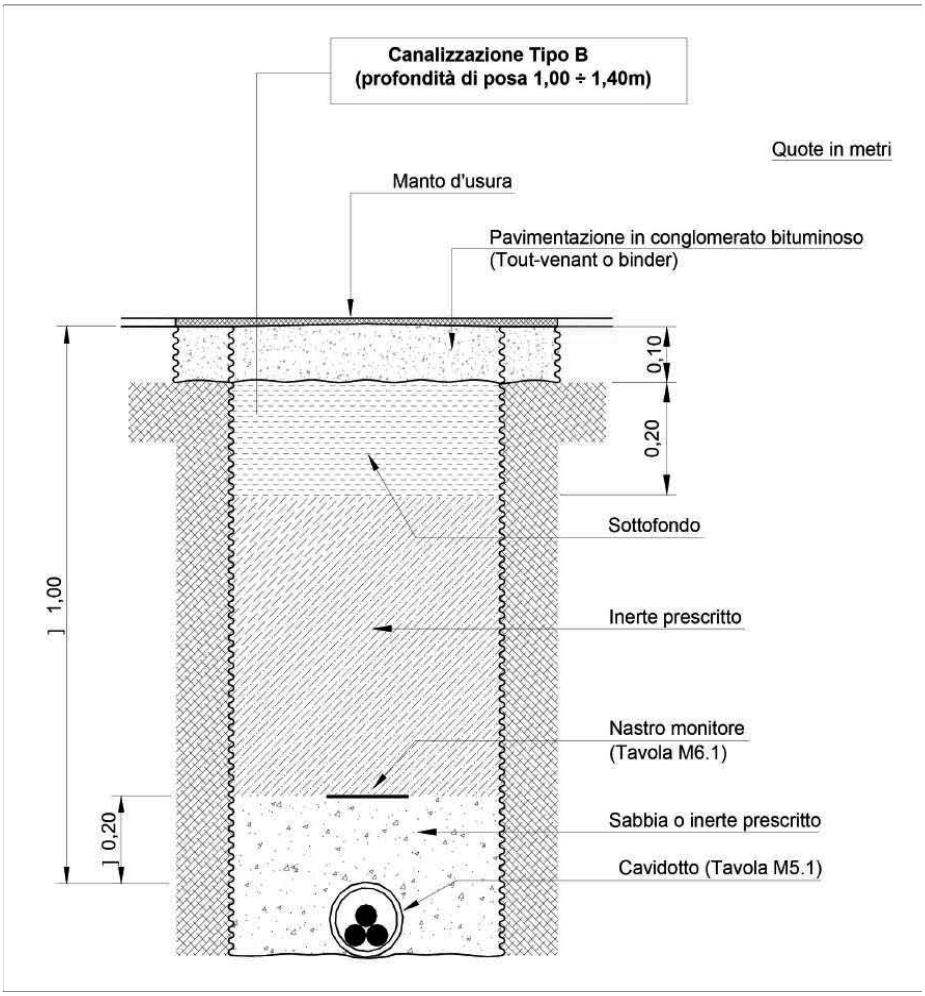

N.B. : - per la posa su strada asfaltata in proprietà privata deve essere prevista la canalizzazione tipo A. In questo caso, infatti, valgono le prescrizioni delle Norme CEI 11-17 (art. 2.3.11.e) che stabiliscono una profondità minima, tra il *piano di appoggio* del cavo e la *superficie del suolo,* di 0,60 m.

e-distribuzione	Divisione Infrastrutture e Reti Italia Area Regionale Abruzzo Marche Molise	Ardesia: **2354844** *Atlante: DJ5C210015* Pagina / di 35 / 42

Enel Distribuzione	NASTRO DI SEGNALAZIONE "ENEL CAVI ELETTRICI"	**DS 4285** Dicembre 1999 Ed. I - 1/1

PROPOSTA DI UNIFICAZIONE



Matricola	85 88 33

UNITA' DI MISURA: n. rotoli

MATERIALI:
- Polietilene reticolato, PVC plastificato, o altri materiali di analoghe caratteristiche

CARATTERISTICHE COSTRUTTIVE:

- Il nastro deve essere costituito da un film di colore rosso con dicitura nera, recante la scritta " ENEL - CAVI ELETTRICI" ripetuta per l'intera lunghezza, termicamente saldato ad una seconda pellicola in polipropilene trasparente a protezione della scritta.
- La scritta di cui sopra dovrà essere intervallata da uno spazio di circa 100mm, entro il quale sarà inserito il Nome o marchio del Costruttore
- Lo spessore e le caratteristiche del nastro ottenuto dovranno essere tali da permettere un allungamento pari o maggiore del 250%.

COLLAUDO:

- Verifica dimensionale e di rispondenza alle caratteristiche costruttive richieste.

CONFEZIONAMENTO:

- Rotoli di lunghezza 250m posti in busta sigillata di polietilene trasparente

IMPIEGO:

- Da stendere, al disopra delle protezioni meccaniche, per la segnalazione dei cavi interrati.

Descrizione ridotta:

N	A	S	T	R	O		S	E	G	N	A	L	A	Z	I	O	N	E		C	A	V	I		E	N	E	L			

ΑΧΘΥΙΣΤΙ, ΑΠΠΑΛΤΙ Ε ΥΝΙΦΙΧΑΖΙΟΝΕ :: ΥΝΙΦΙΧΑΖΙΟΝΕ ΙΜΠΙΑΝΤΙ

e-distribuzione

Divisione Infrastrutture e Reti Italia
Area Regionale
Abruzzo Marche Molise

Ardesia: **2354844**
Atlante: DJ5C210015

Pagina / di
36 / 42


Enel Distribuzione

Linee in cavo sotterraneo MT


MATERIALI
PROTEZIONI MECCANICHE E SUPPORTI

Tavola
M5.1
Ed. 1 Giugno 2003

PROTEZIONI MECCANICHE: TUBI IN POLIETILENE

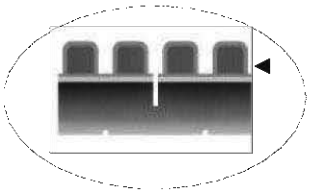

Struttura esterna corrugata { Tubo a rotoli: colore nero / Tubo a barre: colore grigio

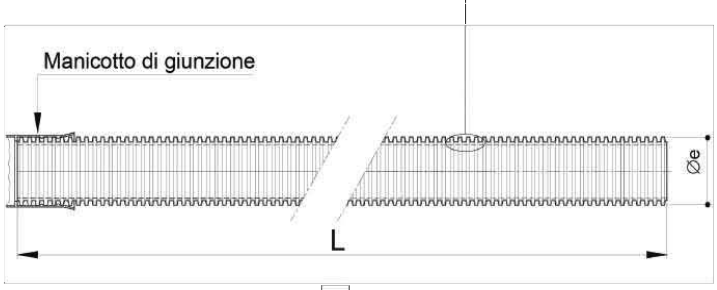

Conformi alle Norme CEI EN 50086-2-4 (23-46) (tubo "N" normale)

- resistenza all'urto:
  - tubo Øe 25450 mm: 15 J;
  - tubo Øe 63 mm: 20 J;
  - tubo Øe 125 mm: 28 J;
  - tubo **Øe 160 mm: 40 J.**

Tipo	Diametro esterno [mm]	L [m]	Marcature	Matricola[1]	Tabella
Tubo "corrugato" in rotoli	25	50	(da applicare alle estremità del tubo) • sigla o marchio del costruttore • materiale impiegato • anno di fabbricazione • CEI EN 50086-2-2 CEI EN 50086-2-4/tipo "N"	295510	DS 4247
	32	50		295511	
	50	50		295512	
	63	50		295513	
	125	50		295514	
	160	**25**		**295515**	
Tubo "corrugato" in barre	125	6	(da applicare sulla superficie esterna con passo = 1 m) • sigla o marchio del costruttore • diametro nominale esterno in mm • ENEL • anno di fabbricazione • marchio IMQ	295526	DS 4235
	160			**295527**	

(1) Materiale di fornitura impresa o acquistabile a catalogo on-line.

e-distribuzione

Divisione Infrastrutture e Reti Italia
Area Regionale
Abruzzo Marche Molise

Ardesia: **2354844**
Atlante: DJ5C210015

Pagina / di
37 / 42

Enel Distribuzione

Linee in cavo aereo MT


MATERIALI

CAVI

Tavola **M1.1**

Ed. 1 Giugno 2003

Cavi tripolari ad elica visibile isolati con gomma etilenpropilenica (HEPR) o con polietilene reticolato (XLPE) e fune portante di acciaio rivestito di alluminio diametro 9 mm

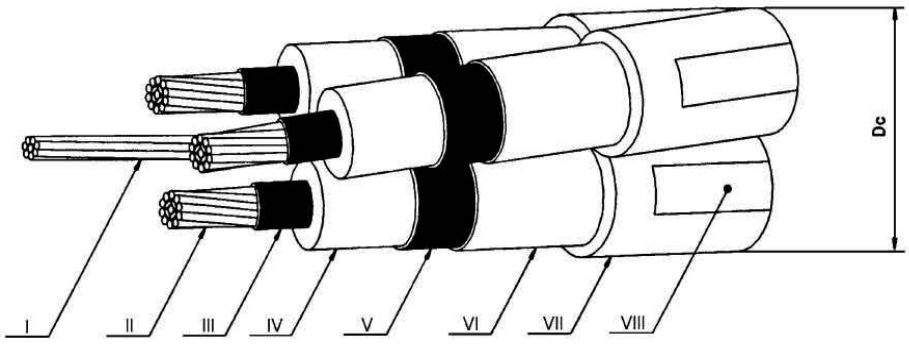

I - Fune portante
II - Conduttore
III - Strato semiconduttore
IV - Isolante
V - Strato semiconduttore
VI - Schermo
VII - Guaina
VIII - Stampigliatura

Matricola	Conduttori	Isolante	Formazione [n° x mm²]	Diametro circoscritto nominale Dc [mm]	Massa nominale [kg/km]	Tabella
33 22 92	Alluminio	HEPR	3x35+1x50	59,3	2100	DC 4389 (3322 G)
33 22 95			3x50+1x50	61,4	2300	
33 22 93			3x95+1x50	67,8	3000	
33 22 94			3x150+1x50	73,3	3700	
33 22 92		XLPE	3x35+1x50	59,3	2000	
33 22 95			3x50+1x50	61,4	2200	
33 22 93			3x95+1x50	67,8	2800	
33 22 94			3x150+1x50	73,3	3500	

DIREZIONE RETE - SUPPORTO INGEGNERIA

e-distribuzione

Divisione Infrastrutture e Reti Italia
Area Regionale
Abruzzo Marche Molise

Ardesia: **2354844**
Atlante: DJ5C210015

Pagina / di
38 / 42

Enel Distribuzione
Unità Territoriale Rete
Emilia Romagna e Marche

Linee in cavo aereo MT e BT

MATERIALI
SOSTEGNI

Tavola
M9.1
Ed. 2 Ottobre 2002

Sostegni in lamiera saldata a sezione ottagonale

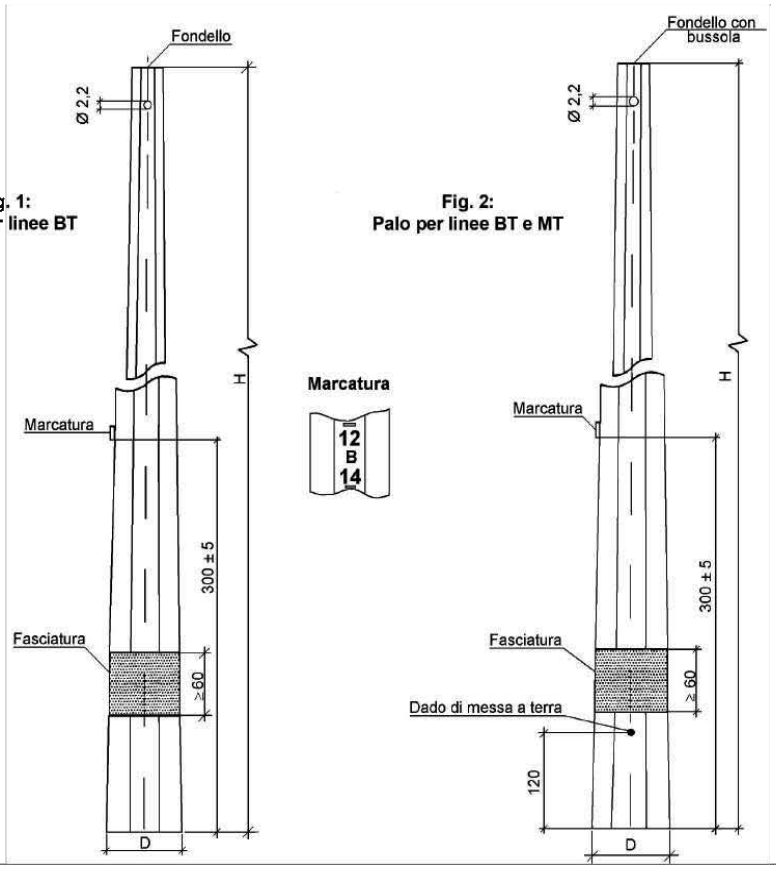


Fig. 1: Palo per linee BT

Fig. 2: Palo per linee BT e MT

Marcatura

N.B.: In sede di emissione della specifica può essere opportuno richiedere al fornitore l'estensione della fasciatura fino a 1,0 m.

Palo tipo	Matricola	Sigla H/tipo/d	Fig.	H [m]	d [cm]	D [cm]	Massa [kg]	Tabella
A	23 72 07	10/A/10	1	10	10	25	130	DS 3010 (2372 A)
B	23 72 13	12/B/14	2	12	14	26	180	
C	23 72 21	10/C/15	1	10	15	30	168	
	23 72 23	12/C/15	2	12	15	30,0	234	
D	23 72 33	12/D/15	2	12	15	33,5	253	
E	23 72 41	10/E/15	1	10	15	38	230	
	23 72 43	12/E/17	2	12	17	42,5	311	
F	23 72 53	12/F/17	2	12	17	45,5	371	
G	23 72 61	10/G/24	1	10	24	47,5	397	
	23 72 63	12/G/24	2	12	24	52,5	509	
H	23 72 73	12/H/24	2	12	24	62,0	754	

Quote in cm

e-distribuzione

Divisione Infrastrutture e Reti Italia
Area Regionale
Abruzzo Marche Molise

Ardesia: **2354844**
Atlante: DJ5C210015

Pagina / di
39 / 42


Enel Distribuzione
Unità Territoriale Rete
Emilia Romagna e Marche

Linee in cavo aereo MT e BT

MATERIALI
SOSTEGNI

Tavola
M9.2
Ed. 2 Ottobre 2002

Sostegni in lamiera saldata a sezione poligonale in due tronchi innestabili

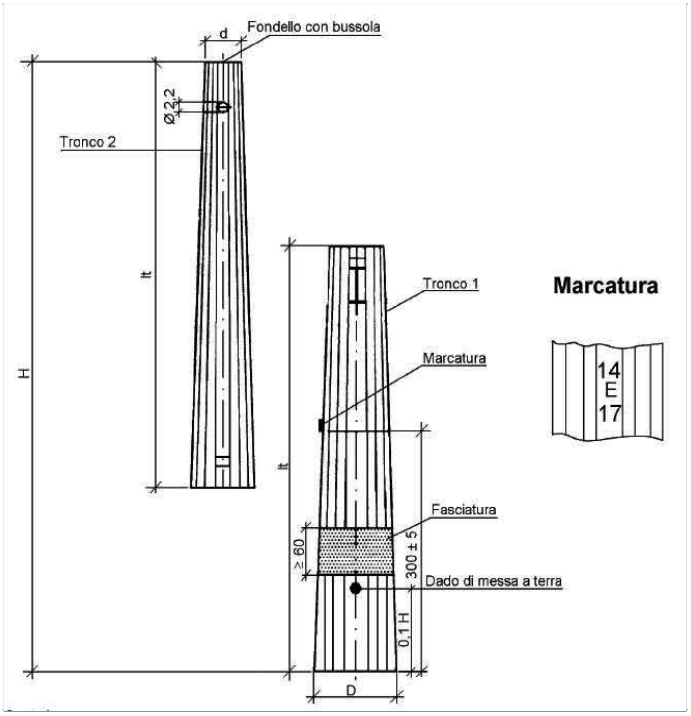

N.B.: In sede di emissione della specifica può essere opportuno richiedere al fornitore l'estensione della fasciatura fino a 1,0 m.

Palo tipo	Matricola	Sigla H/tipo/d	H [m]	d [cm]	D [cm]	lt [cm]	Massa [kg]	Tabella
D	23 73 44	14/D/14	14	14	36,0	728	323	DS 3012 (2373 B)
	23 73 45	16/D/14	16	14	39,5	830	394	
E	23 73 54	14/E/17	14	17	41,2	730	428	
	23 73 55	16/E/17	16	17	44,8	833	520	
F	23 73 64	14/F/17	14	17	47,5	735	478	
	23 73 65	16/F/17	16	17	47,9	835	611	
	23 73 66	18/F/17	18	17	53,7	938	748	
	23 73 67	21/F/17	21	17	61,0	1.090	960	
G	23 73 74	14/G/24	14	24	54,5	740	657	
	23 73 75	16/G/24	16	24	59,6	843	797	
	23 73 76	18/G/24	18	24	60,0	943	990	
	23 73 77	21/G/24	21	24	67,6	1.095	1.208	
H	23 73 84	14/H/24	14	24	64,0	745	977	
	23 73 85	16/H/24	16	24	70,5	848	1.195	
	23 73 86	18/H/24	18	24	77,0	950	1.431	
	23 73 87	21/H/24	21	24	88,0	1.103	1.845	
J	23 73 93	12/J/28	12	28	66,8	648	1.209	
	23 73 94	14/J/28	14	28	73,5	750	1.499	
	23 73 95	16/J/28	16	28	80,1	853	1.817	


Quote in cm

e-distribuzione	Divisione Infrastrutture e Reti Italia Area Regionale Abruzzo Marche Molise	Ardesia: **2354844** *Atlante: DJ5C210015* Pagina / di 40 / 42

e-distribuzione	FONDAZIONI PER PALI C.A.C., MISTI E LAMIERA SALDATA A SEZIONE OTTAGONALE E POLIGONALE IN TRONCHI INNESTABILI PER LINEE AEREE MT/BT	[redacted] **DF 3014** Ed.03 Febbraio 2020

3 SOLUZIONI COSTRUTTIVE

3.1 Fondazioni interrate blocco monolitico senza risega

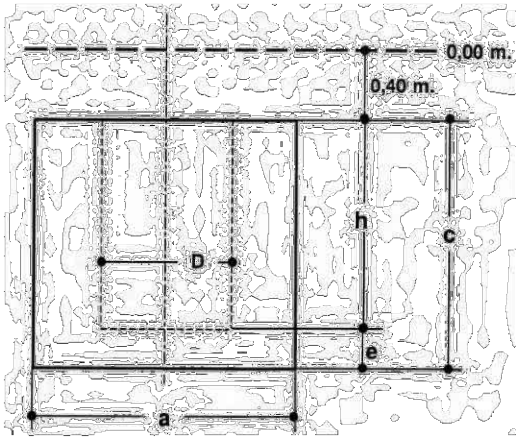

FONDAZIONI A BLOCCO MONOLITICO

Sostegno	h [m]	e [m]	c [m]	M1						M2			M3		
				Interrate			Affioranti			Affioranti			Affioranti		
				a [m]	Vc [m3]	Vs [m3]	a [m]	Vc [m3]	Vs [m3]	a [m]	Vc [m3]	Vs [m3]	a [m]	Vc [m3]	Vs [m3]
12/D	1,2	0,2	1,4	1,1	1,69	2,18	1,6	3,58	3,33	1,9	5,05	4,69	2,2	6,78	6,29
14/D	1,4	0,2	1,6	1	1,60	2,00	1,4	3,14	2,94	2	6,40	6,00	2,2	7,74	7,26
16/D	1,6	0,2	1,8	0,9	1,46	1,78	1,3	3,04	2,87	2	7,20	6,80	2,3	9,52	8,99
12/E	1,2	0,2	1,4	1,4	2,74	3,53	2,1	6,17	5,73	2,2	6,78	6,29	2,5	8,75	8,13
16/E	1,6	0,2	1,8	1,2	2,59	3,17	2,2	8,71	8,23	2,3	9,52	8,99	2,6	12,17	11,49
12/G	1,2	0,3	1,5	2	6,00	7,60	2,7	10,94	10,21	2,8	11,76	10,98	3,1	14,42	13,45
14/G	1,4	0,3	1,7	1,9	6,14	7,58	2,7	12,39	11,66	2,8	13,33	12,54	3,2	17,41	16,38
12/H	1,2	0,3	1,5	3,1	14,42	18,26	3,2	15,36	14,34	3,4	17,34	16,18	3,8	21,66	20,22
14/H	1,4	0,3	1,7	2,6	11,49	14,20	3,3	18,51	17,42	3,4	19,65	18,50	4	27,20	25,60
14/J	1,4	0,4	1,8	2,9	15,14	18,50	3,5	22,05	20,83	-	-	-	-	-	-

LEGGI E NORME TECNICHE DI RIFERIMENTO

L'elettrodotto in progetto verrà realizzato nel pieno rispetto delle vigenti disposizioni di legge.

La vigilanza sulla corretta esecuzione è affidata esclusivamente, anche per le zone sismiche, all'amministrazione che emette il provvedimento di autorizzazione.
Per il presente progetto è: **Amministrazione Regione Marche** - Qualità dell'Aria, Bonifiche, Fonti Energetiche e Rifiuti, Via Tiziano 44 - 60100 Ancona.
Le Leggi e le Norme Tecniche a cui deve rispondere un elettrodotto sono:

Per gli aspetti tecnici
Per quanto riguarda l'aspetto tecnico, le linee elettriche devono essere progettate, costruite ed esercite secondo le norme elaborate dal Comitato Tecnico 11 del Comitato Elettrotecnico Italiano che costituiscono disposizioni di legge.

- D.M. 17/01/2018 "Norme Tecniche per le Costruzioni";
- Decreto Ministeriale 21 marzo 1988 e successivi aggiornamenti (DM 16/01/1991 e DM 05/08/1998): "Approvazione delle norme tecniche per la progettazione, l'esecuzione e l'esercizio delle Linee elettriche esterne";
- EN 50341-2-13:2017-08 Linee elettriche aeree con tensione superiore a 1 kV in c.a. – Parte 2-13: Aspetti Normativi Nazionali (NNA) per l'Italia (basati sulla EN 50341-1:2012);
- EN 50341-1 2013 Linee elettriche aeree con tensione superiore a 1 kV in corrente alternata Parte 1: Prescrizioni generali - Specifiche comuni
- Norma CEI 11-17 luglio1997: "Impianti di produzione, trasmissione e distribuzione di energia elettrica - linee interrate;
- Norme del Ministero dell'Interno per quanto attiene le disposizioni di sicurezza antincendio;
- Norma CEI 11-61 novembre 2000: "Guida all'inserimento ambientale delle Linee aeree esterne e delle stazioni elettriche";
- Decreto Legislativo 22 febbraio 2001, n° 36: "Legge quadro sulla protezione dalle esposizioni a campi elettrici, magnetici ed elettromagnetici";
- Norma CEI 11-8 dicembre 1989: "Impianti di produzione, trasmissione e distribuzione di energia elettrica – impianti di terra e successive varianti";
- Norma CEI 103-6 dicembre 1997: "Protezione delle linee di telecomunicazioni dagli effetti dell'induzione elettromagnetica provocata dalle linee elettriche vicine in caso di guasto";
- Norme CEI 0-16 dicembre 2012: "Regola tecnica di riferimento per la connessione di Utenti attivi e passivi alle reti AT e MT delle imprese distributrici di energia elettrica";
- Norma CEI 0-21 seconda edizione 06/2012 Regola tecnica di riferimento per la connessione di Utenti attivi e passivi alle reti BT delle imprese distributrici di energia elettrica;
- Norma CEI 304-1 Interferenza elettromagnetica prodotte da linee elettriche su tubazioni metalliche.

e-distribuzione	Divisione Infrastrutture e Reti Italia Area Regionale Abruzzo Marche Molise	Ardesia: **2354844** *Atlante: DJ5C210015* Pagina / di 42 / 42

Per gli aspetti amministrativi

L'attività di costruzione delle linee elettriche e relativi accessori è subordinata alle disposizioni della LEGGE REGIONALE 6 giugno 1988, n. 19 recante "Norme in materia di opere concernenti linee ed impianti elettrici fino a 150.000 Volt", (B.u.r. 8 giugno 1988, n. 65) in adempimento al Testo Unico delle disposizioni di legge sulle acque e impianti elettrici dell'11/12/1933 n° 1775 e dal D.P.R. n° 327 dell'08/06/2001 "Testo Unico delle disposizioni legislative e regolamentari in materia di espropriazione per la pubblica utilità" così come modificato dai D.L.VI n°302 del 27/12/2002 e n°330 del 27/12/2004. L'attività di costruzione dei locali necessari all'alloggiamento delle apparecchiature elettriche per realizzare sezionamenti, smistamenti e trasformazioni (cabine elettriche) è subordinata all'ottenimento del Permesso di Costruire nelle forme previste dalle Leggi dello Stato e dalle Leggi e/o regolamenti degli Enti Locali (Regione, Provincia, Comuni).

Nelle aree sottoposte a vincolo paesaggistico, l'attività costruttiva è subordinata all'ottenimento del nulla osta prescritto dalle leggi che tutelano gli aspetti ambientali e paesaggistici.

I riferimenti legislativi sono:

- Regio Decreto 11/12/1933, n°1775: "Testo Unico delle disposizioni di Legge sulle acque e impianti elettrici":
  - Art. 111 – definisce l'autorità competente al rilascio dell'autorizzazione;
  - Art. 112 – definisce i termini dell'istruttoria;
  - Art. 119 – sul diritto di passaggio dell'elettrodotto;
  - Art. 120 – indica le autorità territoriali chiamate ad esprimersi con nullaosta o con osservazioni sull' istanza avanzata dal richiedente;
  - Art. 121 e 122 – sulle servitù di elettrodotto.

- DPR 08/06/2001, n° 327: "Testo Unico delle disposizioni legislative e regolamentari in materia di espropriazione per la pubblica utilità" così come modificato dai D.L.VI n°302 del 27/12/2002 e n°330 del 27/12/2004".

- DPR 24 luglio 1977, n° 616: "Trasferimento e deleghe delle funzioni amministrative dello Stato";

- DL 11 luglio 1992, n° 333: "Amministrazione del patrimonio e contabilità dello Stato" – Art. 14 comma 4 bis;

- Legge Regionale Marche N°19/1988 "Norme in materia di opere concernenti linee ed impianti elettrici fino a 150.000 Volt."

E-distribuzione S.p.A. - Infrastrutture e Reti Italia, Area Regionale Abruzzo, Marche e Molise

AUT_2290576 "da citare sempre nelle risposte". Ricostruzione su stesso tracciato della linea elettrica MT APECCHIO a 20 kV in conduttori nudi Cu35 sul tronco da cabina "S. MARTINO" a cabina "ZI APECCHIO" con cavo aereo elicordato 3x150+1x50mm² e verso derivazione PTP "CA' PERUZZ" con cavo aereo elicordato 3x35+1x50mm² nel Comune di Apecchio (PU)

La scrivente E-Distribuzione S.p.a. – Infrastrutture e Reti Italia - Area Regionale Abruzzo Marche e Molise- Programmazione e Gestione – Autorizzazioni Patrimonio Industriale, con sede in Viale dell'Industria n. 32/34 – 60035 Jesi (AN), nella persona del suo legale rappresentante P.I. Alessandro Costantini, nato a Ancona (AN) il 26/08/1966, codice fiscale C.F. CSTLSN66M26A271L, domiciliato per la carica in Jesi, Viale dell'Industria n. 32/34, PEC: edistribuzione@pec.e-distribuzione.it, nella sua qualità di Procuratore della società e-distribuzione S.p.A. - Infrastrutture e Reti Italia, Area Operativa Regionale Abruzzo Marche Molise – Programmazione e Gestione – Autorizzazioni Patrimonio Industriale, codice fiscale 05779711000, Società partecipante al Gruppo IVA Enel con P.I. 15844561009, come da Procura (Notaio Nicola Atlante, repertorio 65574, raccolta 34031 del 28 Aprile 2022) registrata a Ufficio Entrate Roma 5 il 04 Maggio 2022, n.5536, Serie 1/T.

RENDE NOTO

- che si provvederà alla ricostruzione su medesimo tracciato del tratto di linea elettrica MT in cavo aereo cordato MT APECCHIO a 20 kV in conduttori nudi Cu35 sul tronco da cabina "S.MARTINO" a cabina "ZI APECCHIO" con cavo aereo elicordato 3x150+1x50mm2 e verso derivazione PTP "CA' PERUZZ" con cavo aereo elicordato 3x35+1x50mm2

La predetta opera è necessaria al fine di migliorare la qualità del servizio elettrico e rendere l'elettrodotto esistente più resiliente, anche ai fenomeni atmosferici maggiormente severi, sia dal punto di vista meccanico che dal punto di vista elettrico.

L'intervento in progetto ricade all'interno delle seguenti particelle:

Comune di Apecchio:

Foglio: 29 **Particelle**: 138-139-59-54-127-123-124-75-138-139-52-93-94

Foglio: 28 **Particelle**: 24-98-11-33-114-118-36-115-41-95-48-32-66

Foglio: 27 **Particelle**: 1-2

Foglio: 47 **Particelle**: 467-9-18-838-738-749-863-862-857-137-858-141

Foglio: 30 **Particelle**: 93-94-95-33-36

Foglio: 11 **Particelle**: 138-42-41-87-89-158-124

Foglio: 16 **Particelle**: 2-3-56-57-10-15-22-30-37-36-46

Le caratteristiche principali dell'impianto sono le seguenti:

1) elettrodotto MT:

- corrente alternata trifase alla frequenza di 50 Hz;
- tensione nominale: 20 kV;
- conduttori di energia: cavo aereo alluminio della sezione di 3x150+x50 mm² e 3x35+1x50 mm²
- lunghezza: 4775 m circa.

Le opposizioni, le osservazioni o comunque le condizioni a cui dovrebbero essere eventualmente vincolate le autorizzazioni a costruire detti impianti, dovranno essere presentate dagli aventi interesse a E-Distribuzione S.p.a. – Infrastrutture e Reti Italia - Area Regionale Abruzzo Marche e Molise- Programmazione e Gestione – Autorizzazioni Patrimonio Industriale, con sede in Viale dell'Industria n. 32/34 – 60035 Jesi (AN) tramite pec e-distribuzione@pec.e-distribuzione.it entro trenta giorni dalla data di pubblicazione del presente avviso.

Il presente avviso, corredato da un elaborato tecnico con indicato il tracciato dell'elettrodotto, sarà pubblicato per trenta giorni consecutivi anche sull'Albo Pretorio dei Comuni interessati.


Pesaro, 09/05/2023

Il Responsabile
ALESSANDRO COSTANTINI
Un Procuratore

e-distribuzione	Infrastrutture e Reti Italia Area Adriatica	Ardesia: 2290576
	Unità Responsabile Lavoro Centro Progettazione Lavori Ancona	Pagina / di 1 / 23

Ricostruzione su stesso tracciato della linea elettrica MT APECCHIO a 20 kV in conduttori nudi Cu35 sul tronco da cabina "S.MARTINO" a cabina "ZI APECCHIO" con cavo aereo elicordato 3x150+1x50mm^2 e verso derivazione PTP "CA' PERUZZ" con cavo aereo elicordato 3x35+1x50mm^2

Comune interessato: Apecchio (PU)

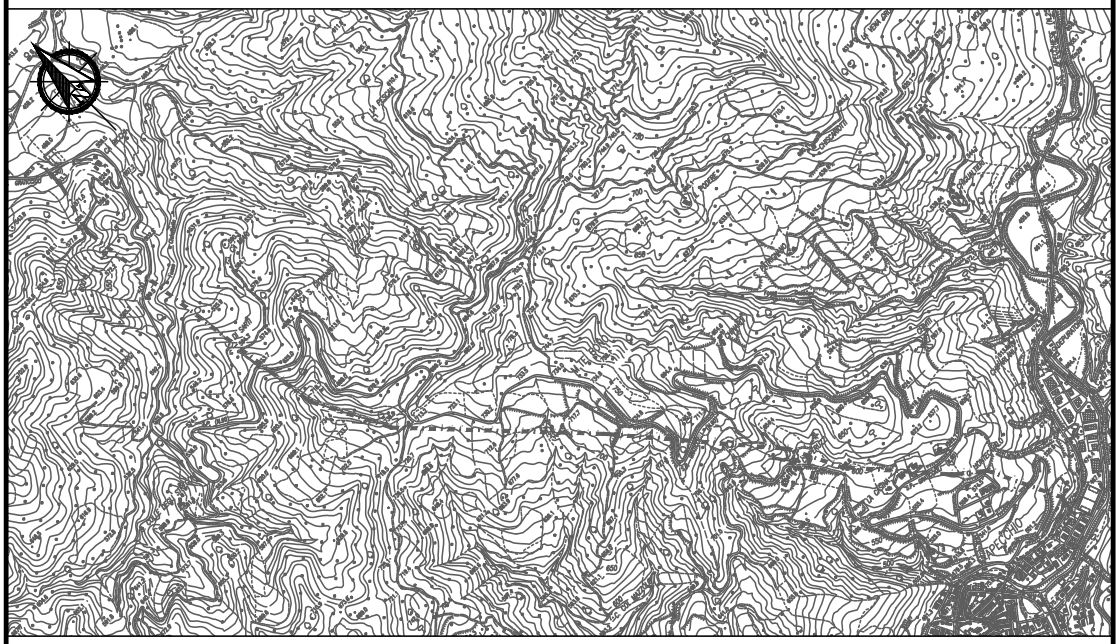

Scala 1:25000
C.T.R. n° 290 "CAGLI"

PIANO TECNICO

00	24/11/2021	EMISSIONE	ING. BALDI C.	polienergie s.u.r.l	polienergie s.u.r.l
REV.	DATA/DATE	DESCRIZIONE / DESCRIPTION	REDATTO/ PREPAR.	CONTR./ CHECK	APPROV./ APPROV.

e-distribuzione
Infrastrutture e Reti Italia
Area Adriatica
PL Ancona

Il Responsabile dei Lavori
Ing. Domenico Ferrigni

Firmato digitalmente da: Domenico Ferrigni
Organizzazione: GRUPPO ENEL/00811720580
Data: 29/12/2021 13:53:31

Progettista:

polienergie s.u.r.l.

ORDINE INGEGNERI PROV. RAVENNA
INGEGNERE IUNIOR N° 1777
Chiara Baldi
Sezione: B Settore: Industriale - Anno iscr. 2009

GENERALITA'

1 Premessa

Il presente documento riporta le caratteristiche generali per la ricostruzione di una linea elettrica a 20 kV aerea in conduttori nudi con cavo aereo elicordato e cavo interrato.

2 Scopo dell'intervento

La sostituzione dei conduttori si rende necessaria al fine di migliorare la qualità del servizio elettrico e rendere l'elettrodotto esistente più resiliente, anche ai fenomeni atmosferici maggiormente severi, sia dal punto di vista meccanico che dal punto di vista elettrico.

3 Glossario

- MT = Linea elettrica di seconda classe a tensione di 20.000 V;

4 Denominazione e codice del progetto

Il progetto è così denominato:

Ricostruzione su stesso tracciato della linea elettrica MT APECCHIO a 20 kV in conduttori nudi Cu35 sul tronco da cabina "S.MARTINO" a cabina "ZI APECCHIO" con cavo aereo elicordato 3x150+1x50mm^2 e verso derivazione PTP "CA' PERUZZ" con cavo aereo elicordato 3x35+1x50mm^2, nel Comune di Apecchio (PU)

5 Caratteristiche elettromeccaniche delle linee in progetto

Frequenza: **50 Hz**

Linea elettrica MT:

- Tensione nominale: **20.000 V**
- Lunghezza linea: **4775 m** in cavo aereo
- Conduttori:
  - Cavo cordato ad elica visibile in Al 3x150+50 mm^2 (lunghezza 4720 m) – Tratto aereo
  - Cavo cordato ad elica visibile in Al 3x35+50 mm^2 (lunghezza 55 m) – Tratto aereo
- Isolamento: con polietilene reticolato XLPE

Si precisa che, secondo quanto previsto dal Decreto 29 maggio 2008 paragrafo 3.2, sono esenti dalla verifica, tra le altre, sia le linee di prima classe ai sensi del DM 21 marzo 1988, n. 449 (quali le linee di bassa tensione) sia le linee di media tensione in cavo cordato ad elica (interrate o aeree) in quanto le relative fasce di rispetto hanno un'ampiezza ridotta, inferiore alle distanze previste dal DM 21 marzo 1988, n. 449 e s.m.i.

6 Caratteristiche del territorio attraversato e del tracciato

L'elettrodotto in questione ubicato nel Comune di Apecchio e la consistenza dell'intervento in progetto è rappresentata negli elaborati grafici allegati in cui è descritto l'andamento delle linee elettriche coinvolte:

Tratto A-F: linea elettrica MT in cavo aereo elicordato Al 3x150+50Y mm^2 in sostituzione del corrispondente tratto aereo in conduttori nudi - Lunghezza 4720 m

Tratto B-C: linea elettrica MT in cavo aereo elicordato Al 3x35+50Y mm^2 in sostituzione del corrispondente tratto aereo in conduttori nudi - Lunghezza 35 m

Punto C: sostituzione PTP "CA' PERUZZ" esistente

Tratto D-E: linea elettrica MT in cavo aereo elicordato Al 3x35+50Y mm^2 in sostituzione del corrispondente tratto aereo in conduttori nudi - Lunghezza 20 m

Si specifica che la ricostruzione avverrà sullo stesso tracciato senza modificare lo stato dei luoghi.

L'intervento in oggetto consentirà il recupero di 86 sostegni (tralicci, bipalo e sostegni in c.a.c.) non più idonei, a fronte della posa di 47 nuovi sostegni in lamiera saldata.

Si faccia riferimento agli elaborati grafici allegati per meglio identificare le opere.
I criteri di posa e le caratteristiche dei cavi saranno conformi alle modalità ed ai requisiti previsti dalle Norme CEI 11-17 art. 4.4.01 e all'art. 2.1.17 D.M. del 21.3.1988.


La definizione del tracciato è stata fatta comparando le esigenze della pubblica utilità dell'opera con gli interessi sia pubblici che privati ivi interferenti.


7 Aree e opere attraversate


La linea in progetto andrà ad interferire con le seguenti opere pubbliche:
- Strada Provinciale n. 90 "GRATICCIOLI"
- Strada Provinciale (Ex ANAS) n. 257 "APECCHIESE"
- Fosso Galamella

8 Caratteristiche dei materiali utilizzati

I calcoli strutturali di tutti i componenti della linea elettrica sono depositati presso il Ministero dei Lavori Pubblici.
Negli allegati seguenti si riportano le caratteristiche dei componenti principali utilizzati sulle linee elettriche di prima e seconda classe ed alcuni schemi di riferimento.

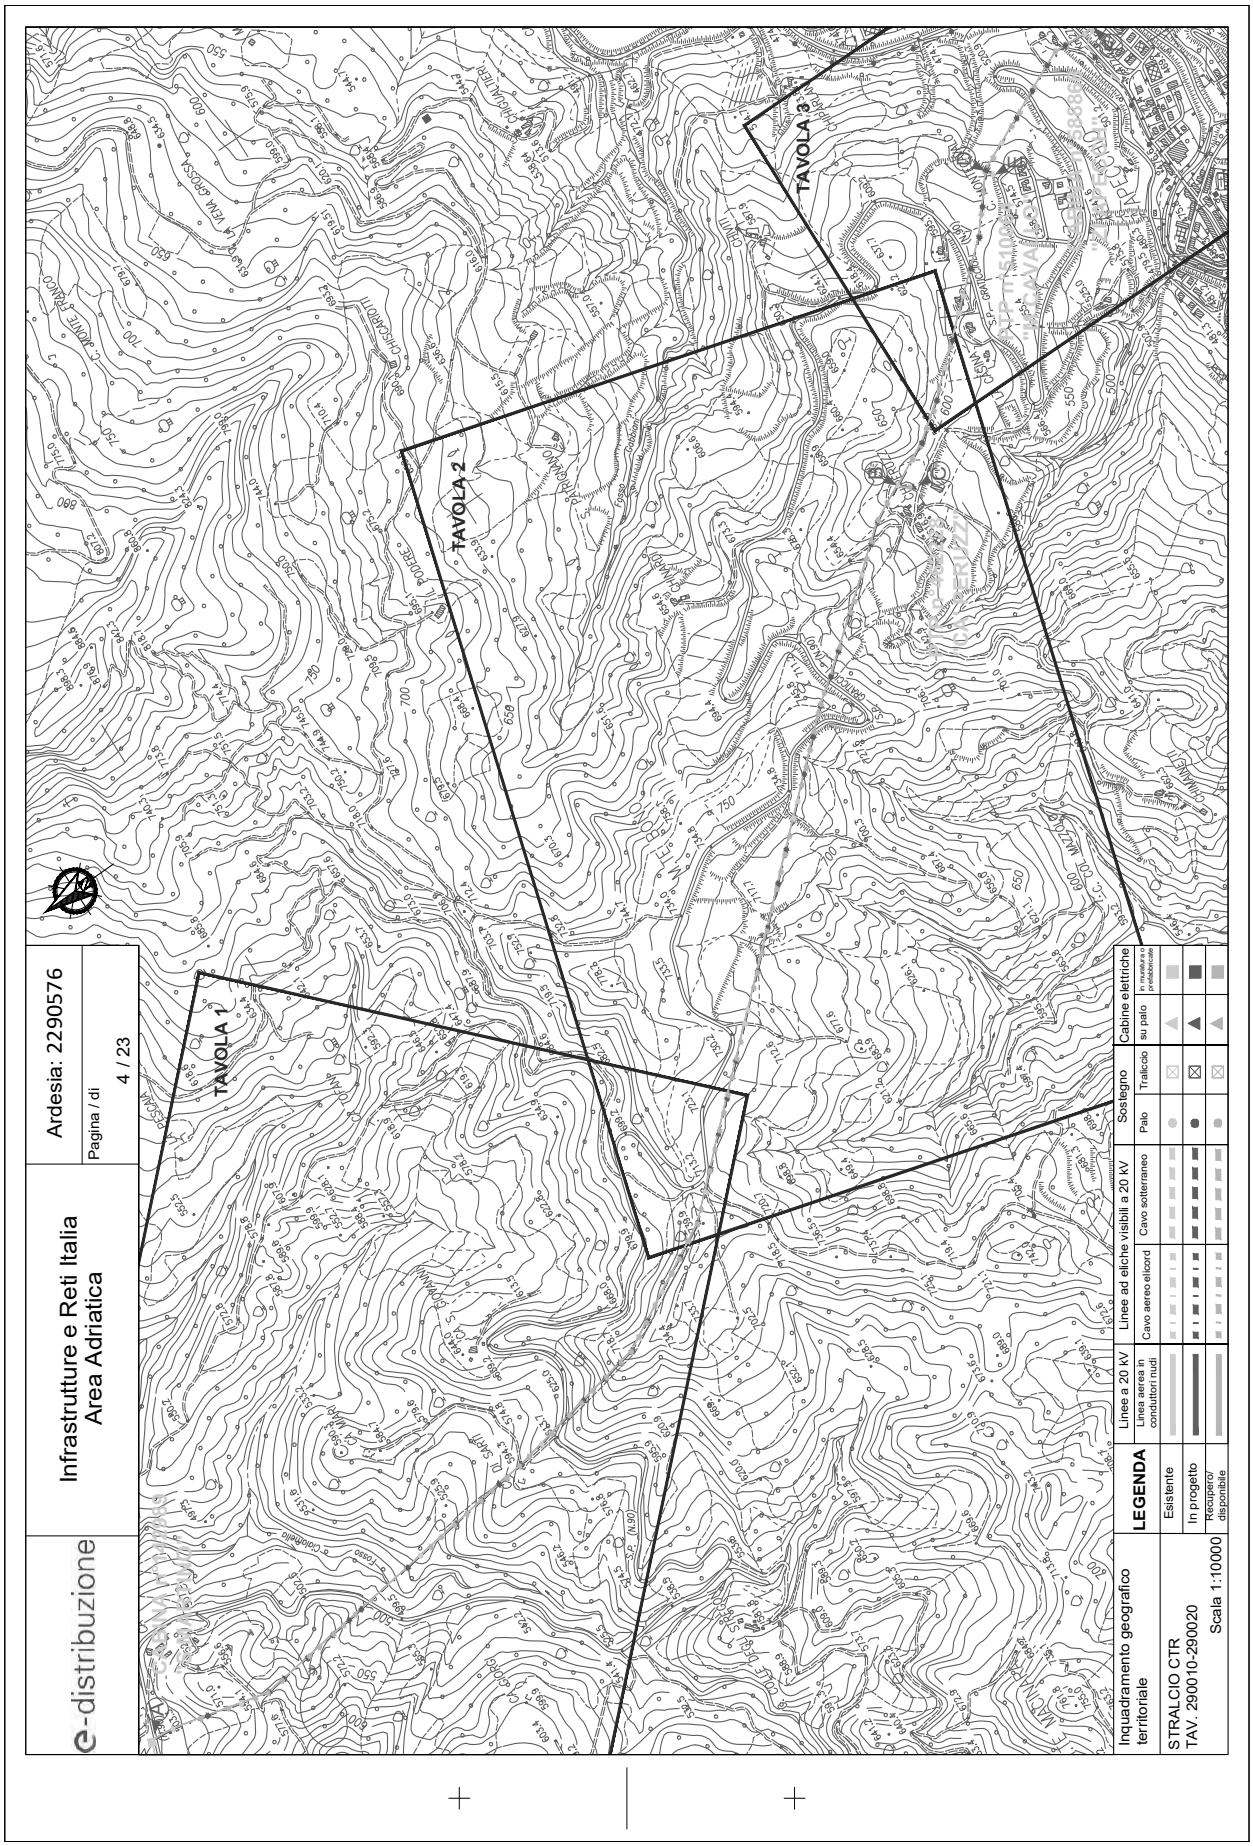
e-distribuzione
Infrastrutture e Reti Italia
Area Adriatica
Ardesia: 2290576
Pagina / di
4 / 23
TAVOLA 1
TAVOLA 2
TAVOLA 3
Inquadramento geografico territoriale
STRALCIO CTR
TAV. 290010-290020
Scala 1:10000
LEGENDA
Esistente
In progetto
Recupero/ disponibile
Linea a 20 kV
Linea aerea in conduttori nudi
Cavo aereo elicord
Linee ad eliche visibili a 20 kV
Cavo sotterraneo
Sostegno
Palo
Traliccio
Cabine elettriche
su palo
in muratura o prefabbricate

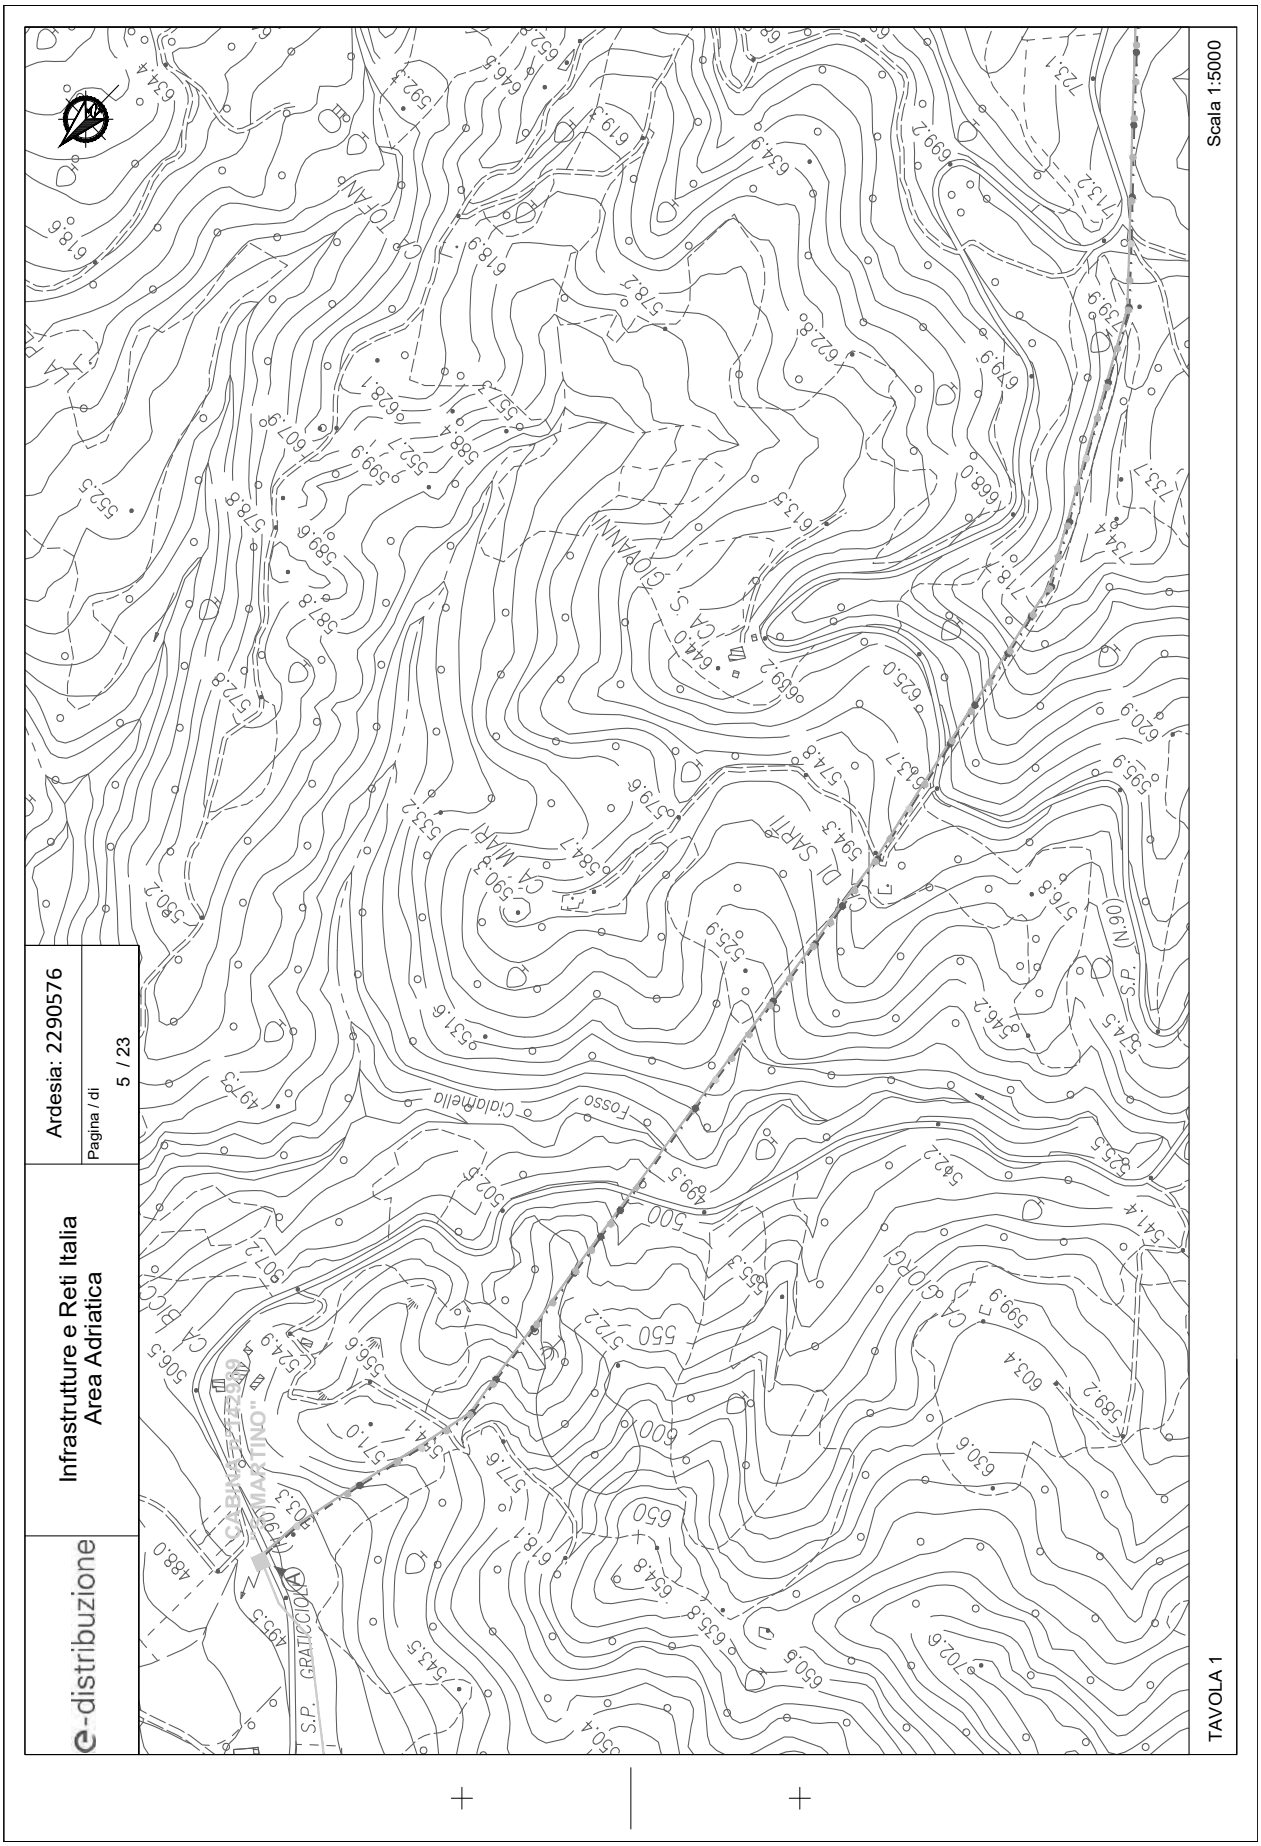
e-distribuzione
Infrastrutture e Reti Italia
Area Adriatica
Ardesia: 2290576
Pagina / di
5 / 23
Scala 1:5000
TAVOLA 1
S.P. GRATICCIOLA
S.P. (N.90)
Fosso Cigliamelia
CA' MARTINO
CA' DI SARTI
CA' GIOVANNI
CA' DI ORO

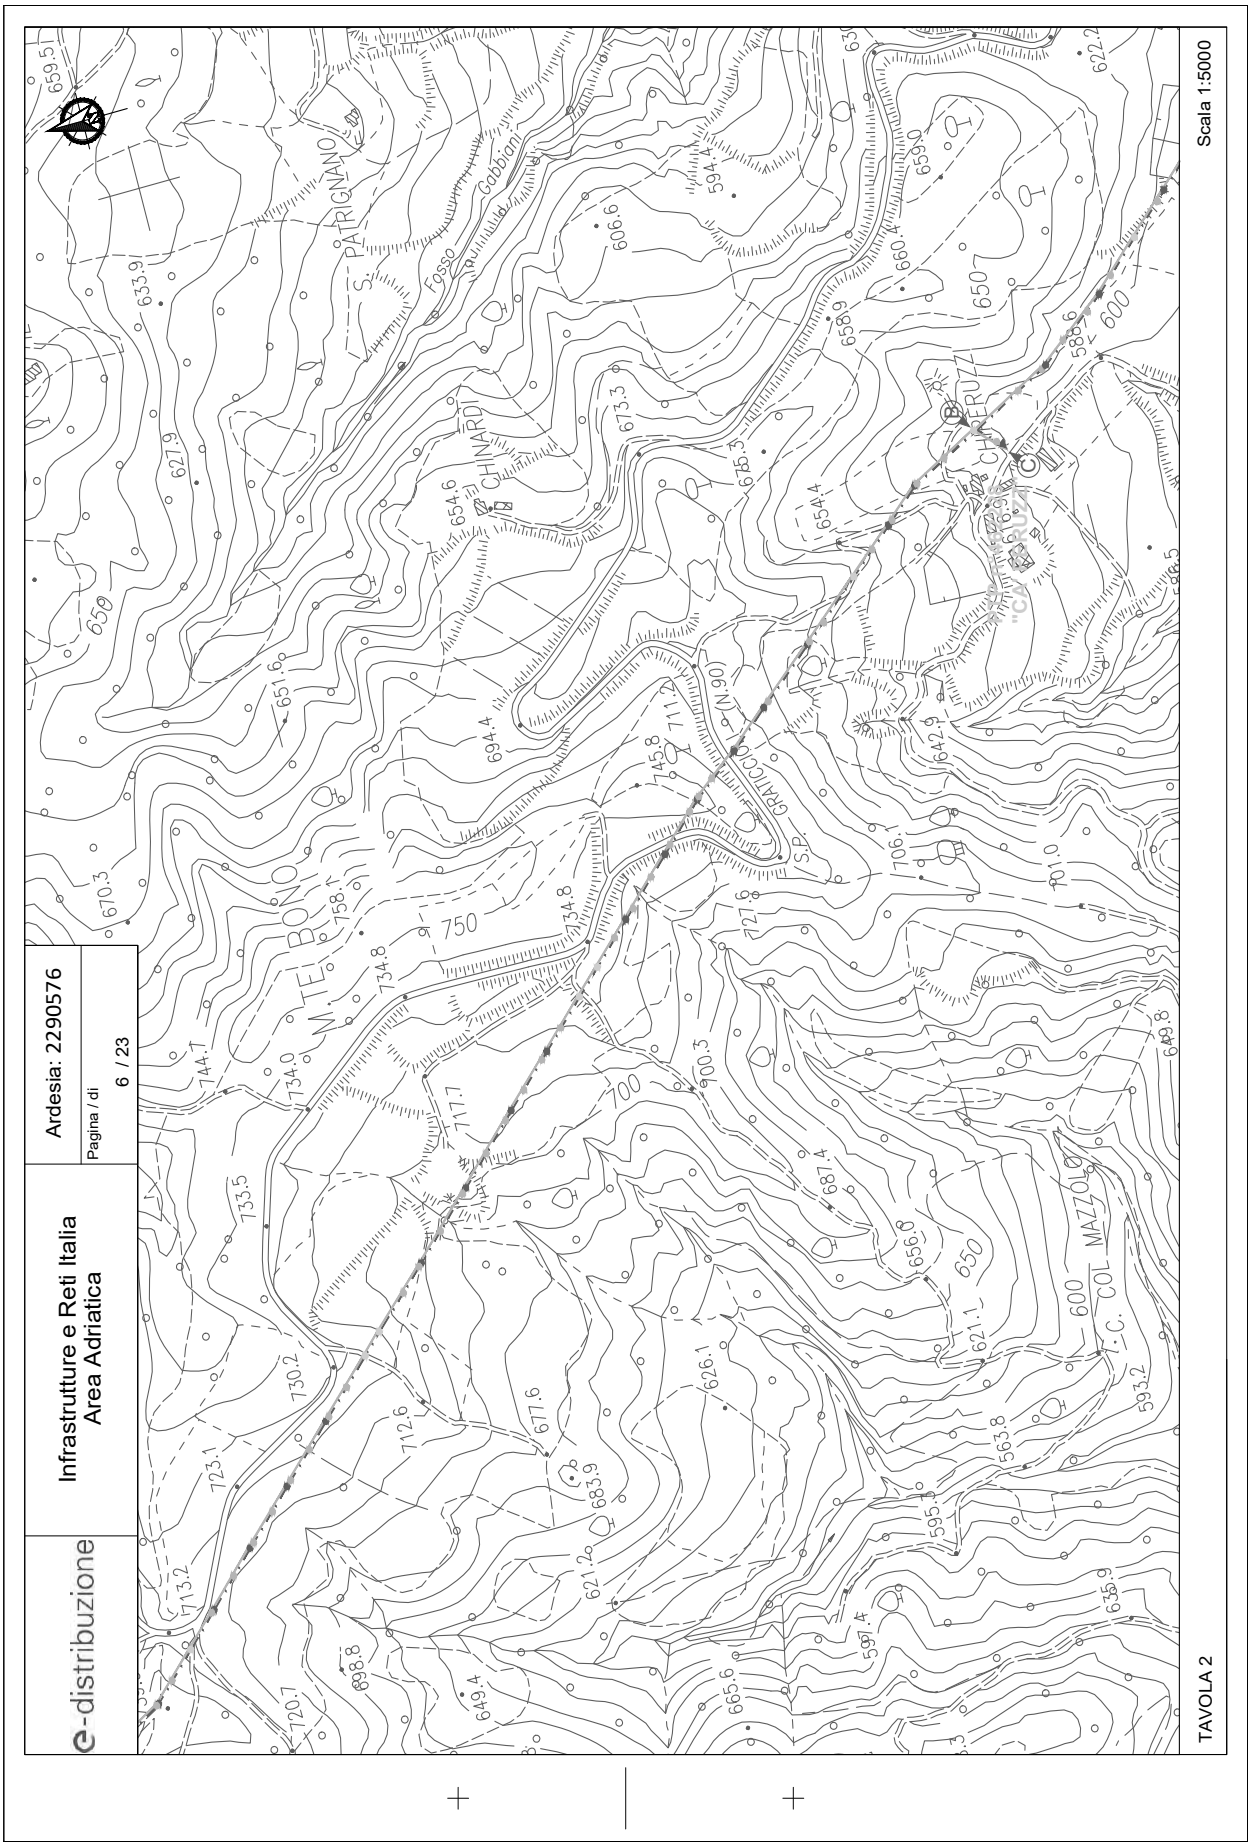
e-distribuzione
Infrastrutture e Reti Italia
Area Adriatica
Ardesia: 2290576
Pagina / di
6 / 23
Scala 1:5000
TAVOLA 2
M. TE. BONO
S. PATRIGNANO
Fosso Gabbian
CHIARDI
GRATICCIO
S.P.
C.le COL MAZZOLO
CASA ROSA

e-distribuzione

Infrastrutture e Reti Italia
Area Adriatica

Ardesia: 2290576

Pagina / di
7 / 23

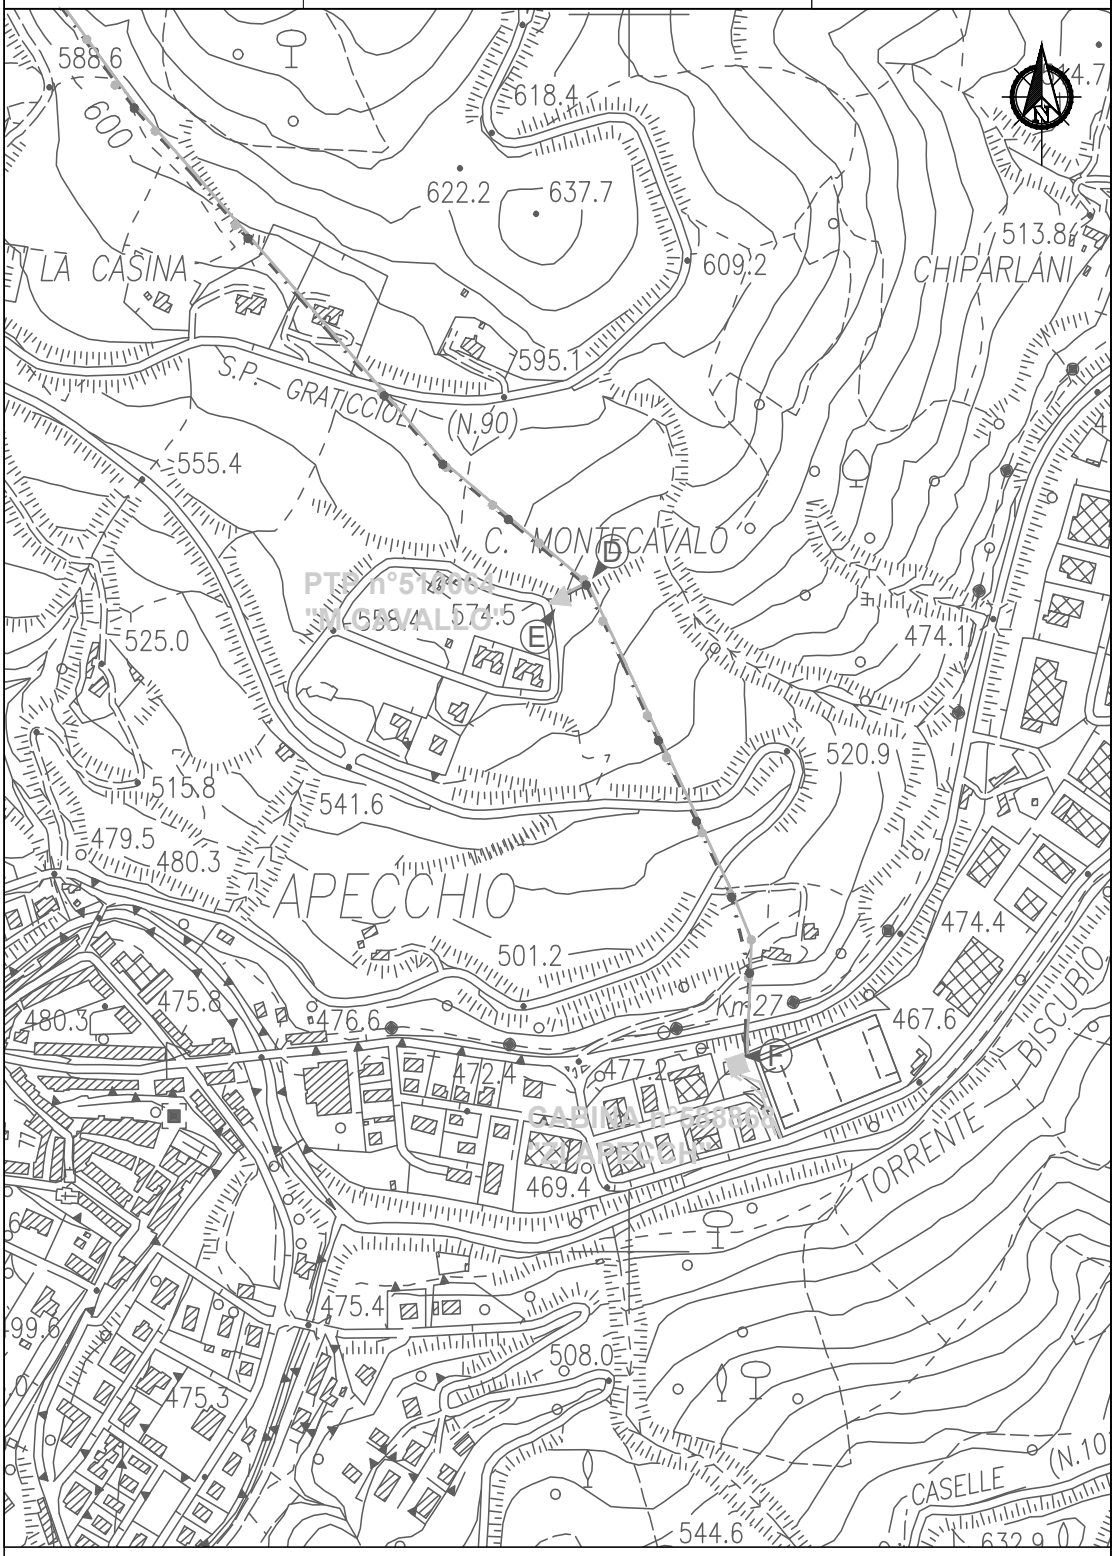
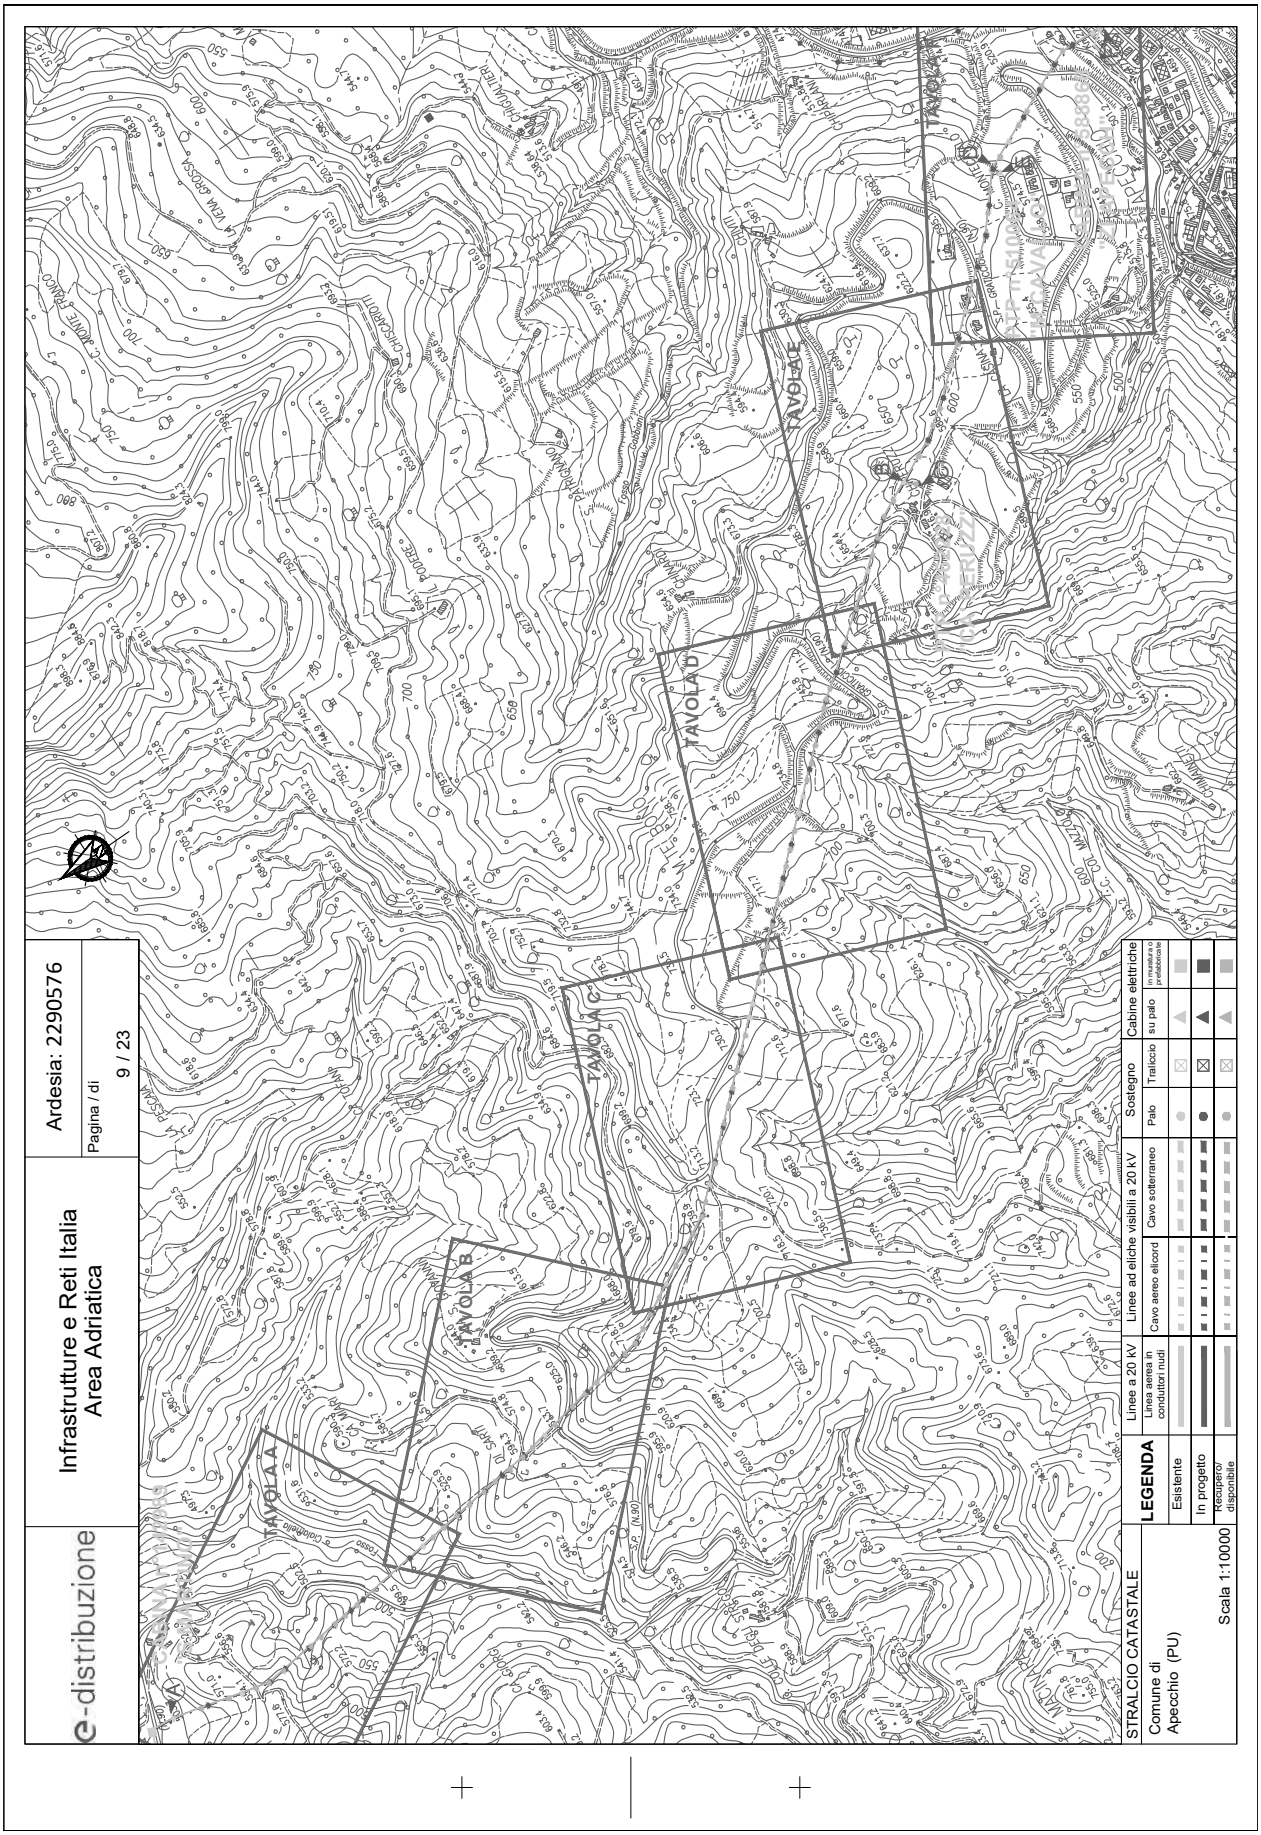
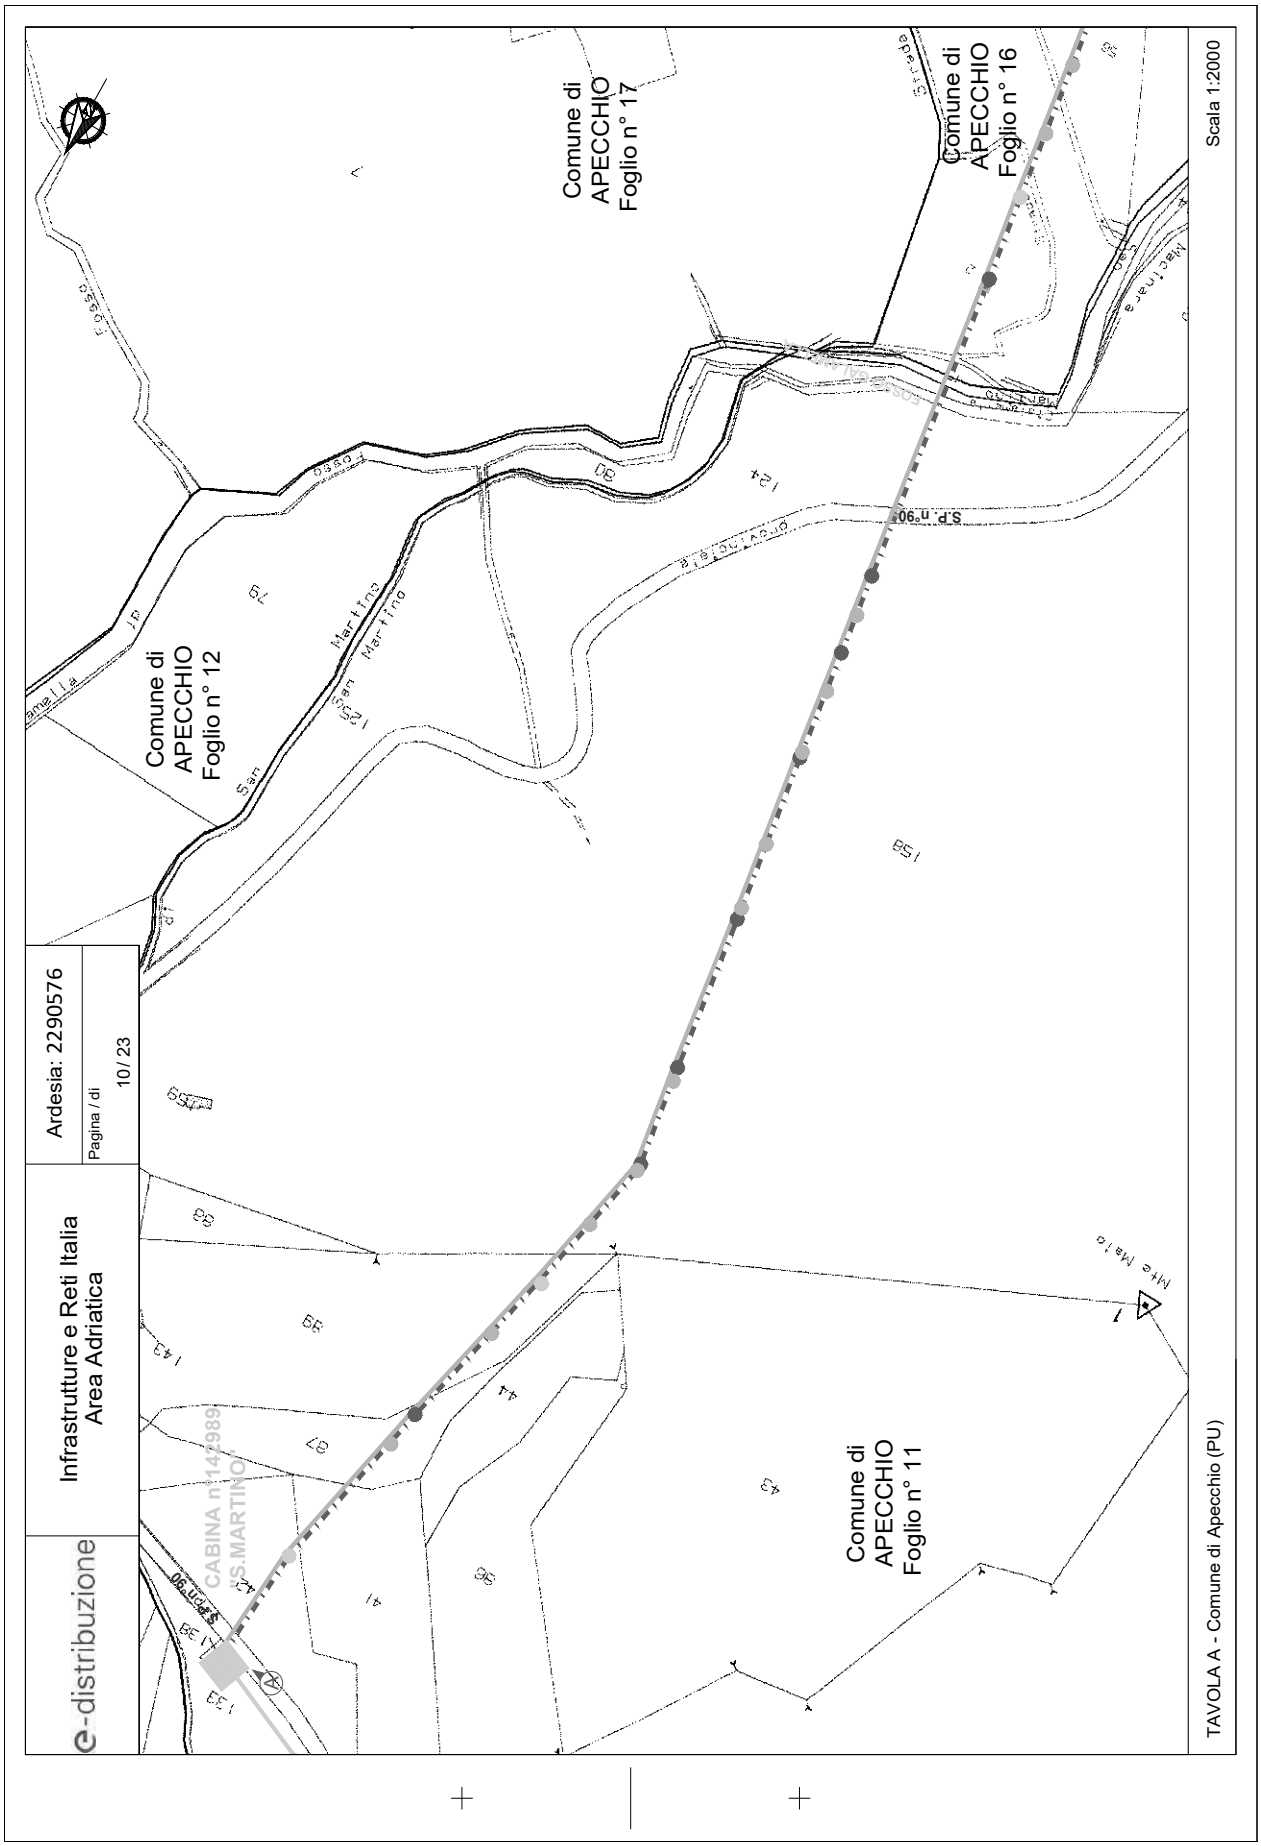



TAVOLA 3


Scala 1:5000



e-distribuzione
Infrastrutture e Reti Italia
Area Adriatica
Ardesia: 2290576
Pagina / di
8 / 23
CABINA n°142989
"S.MARTINO"
PTP n°462228
"CA' PERUZZ"
PTP n°510064
"M.CAVALLO"
CABINA n°588868
"ZI APECCH"
Inquadramento geografico territoriale
STRALCIO ORTOFOTO
Scala 1:10000
LEGENDA
Esistente
In progetto
Recupero/ disponibile
Linea a 20 kV
Linea aerea in conduttori nudi
Linee ad eliche visibili a 20 kV
Cavo aereo elicord
Cavo sotterraneo
Sostegno
Palo
Traliccio
Cabine elettriche
su palo
in muratura o prefabbricate



e-distribuzione
Infrastrutture e Reti Italia
Area Adriatica
Ardesia: 2290576
Pagina / di
9 / 23
STRALCIO CATASTALE
Comune di
Apecchio (PU)
Scala 1:10000
LEGENDA
Esistente
In progetto
Recupero/
disponibile
Linea a 20 kV
Linea aerea in
conduttori nudi
Cavo aereo elicord
Linee ad eliche visibili a 20 kV
Cavo sotterraneo
Sostegno
Palo
Traliccio
Cabine elettriche
su palo
in muratura o
prefabbricate
TAVOLA A
TAVOLA B
TAVOLA C
TAVOLA D
TAVOLA E



e-distribuzione
Infrastrutture e Reti Italia
Area Adriatica
Ardesia: 2290576
Pagina / di 10 / 23
Scala 1:2000
TAVOLA A - Comune di Apecchio (PU)
Comune di APECCHIO Foglio n° 12
Comune di APECCHIO Foglio n° 17
Comune di APECCHIO Foglio n° 16
Comune di APECCHIO Foglio n° 11
CABINA n°142989 S.MARTINO
S.P. n°90
Via San Martino
Fosso

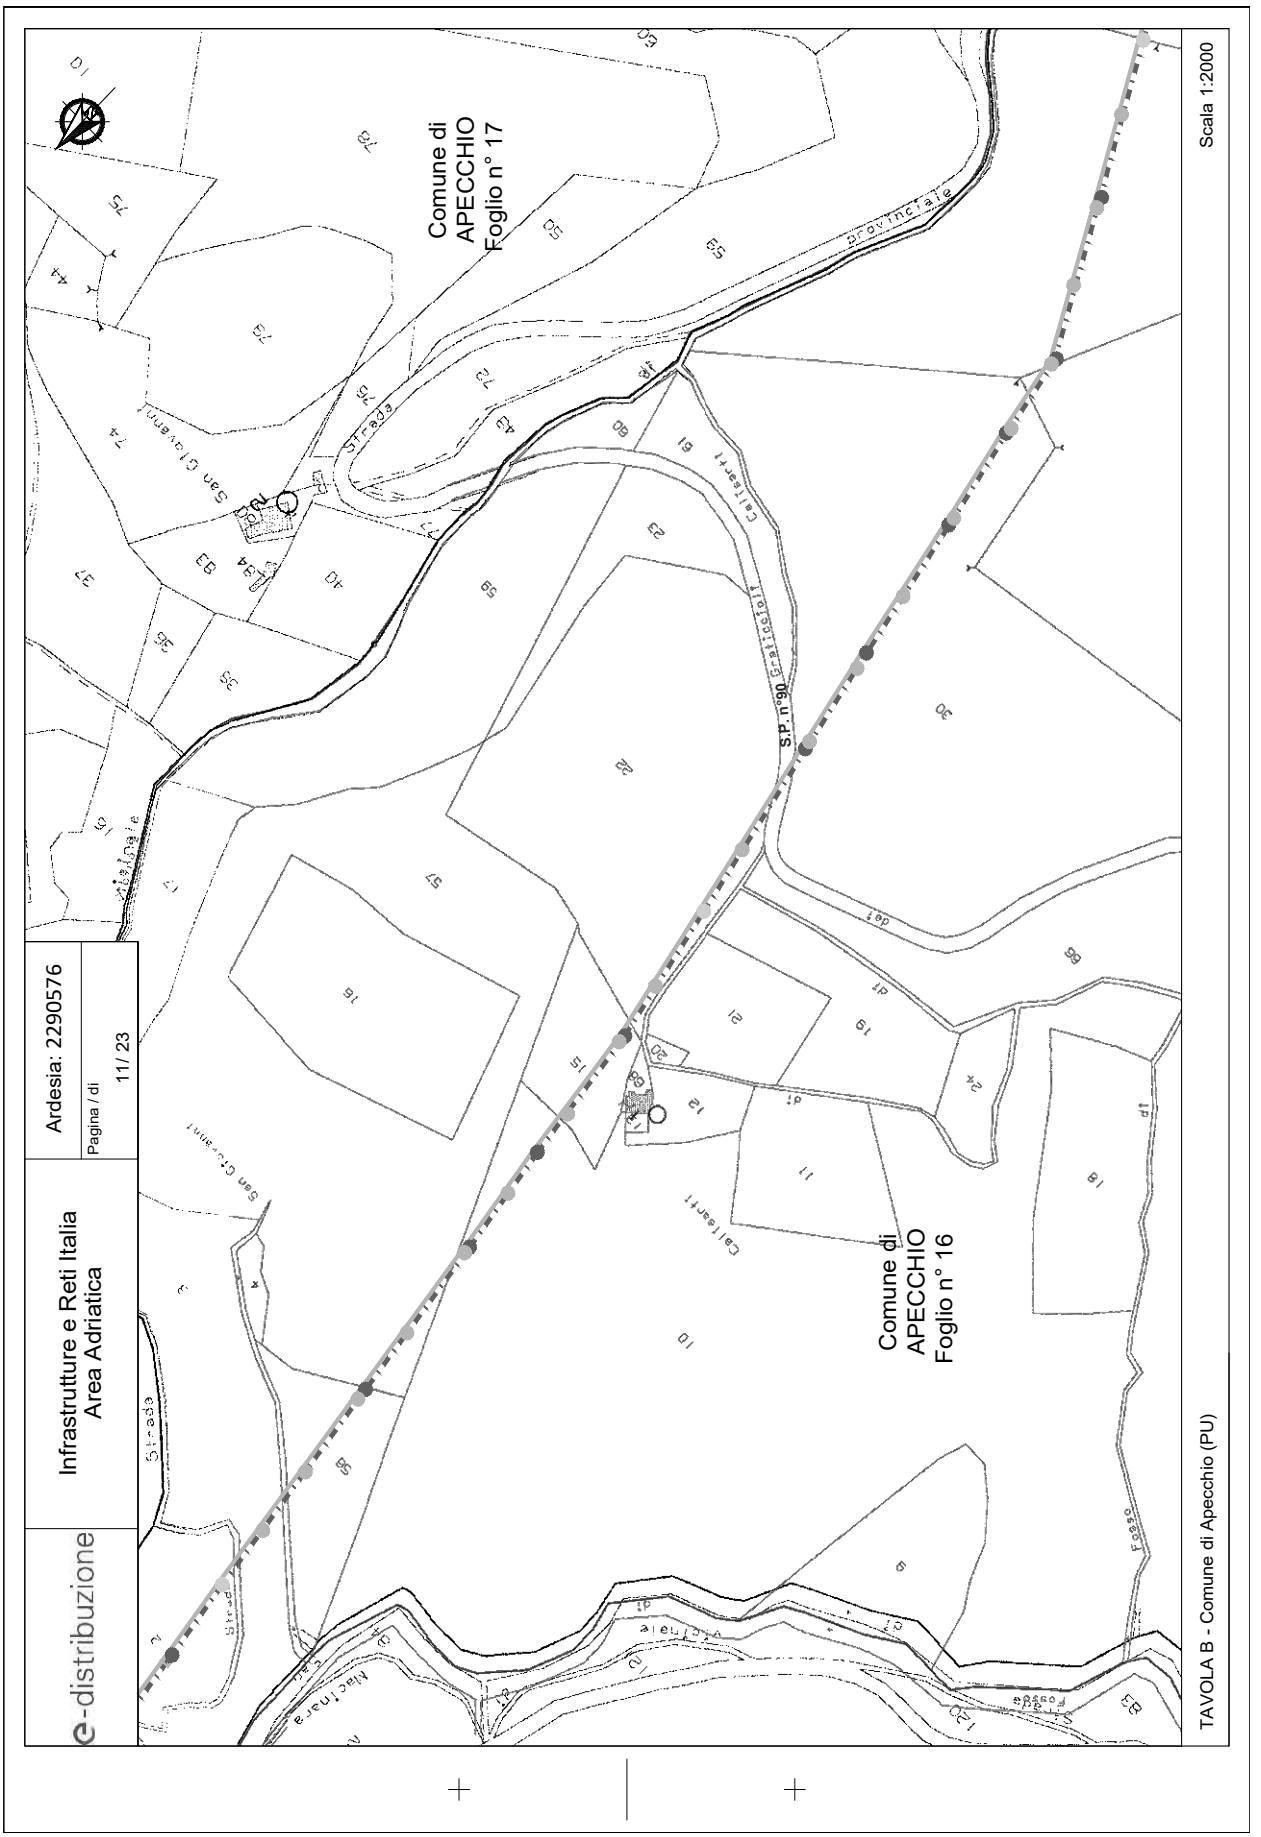
e-distribuzione
Infrastrutture e Reti Italia
Area Adriatica
Ardesia: 2290576
Pagina / di
11/ 23
Comune di
APECCHIO
Foglio n° 17
Comune di
APECCHIO
Foglio n° 16
S.P. n°90 Bruciastoli
Provinciale
Strada
Fosso
Scala 1:2000
TAVOLA B - Comune di Apecchio (PU)

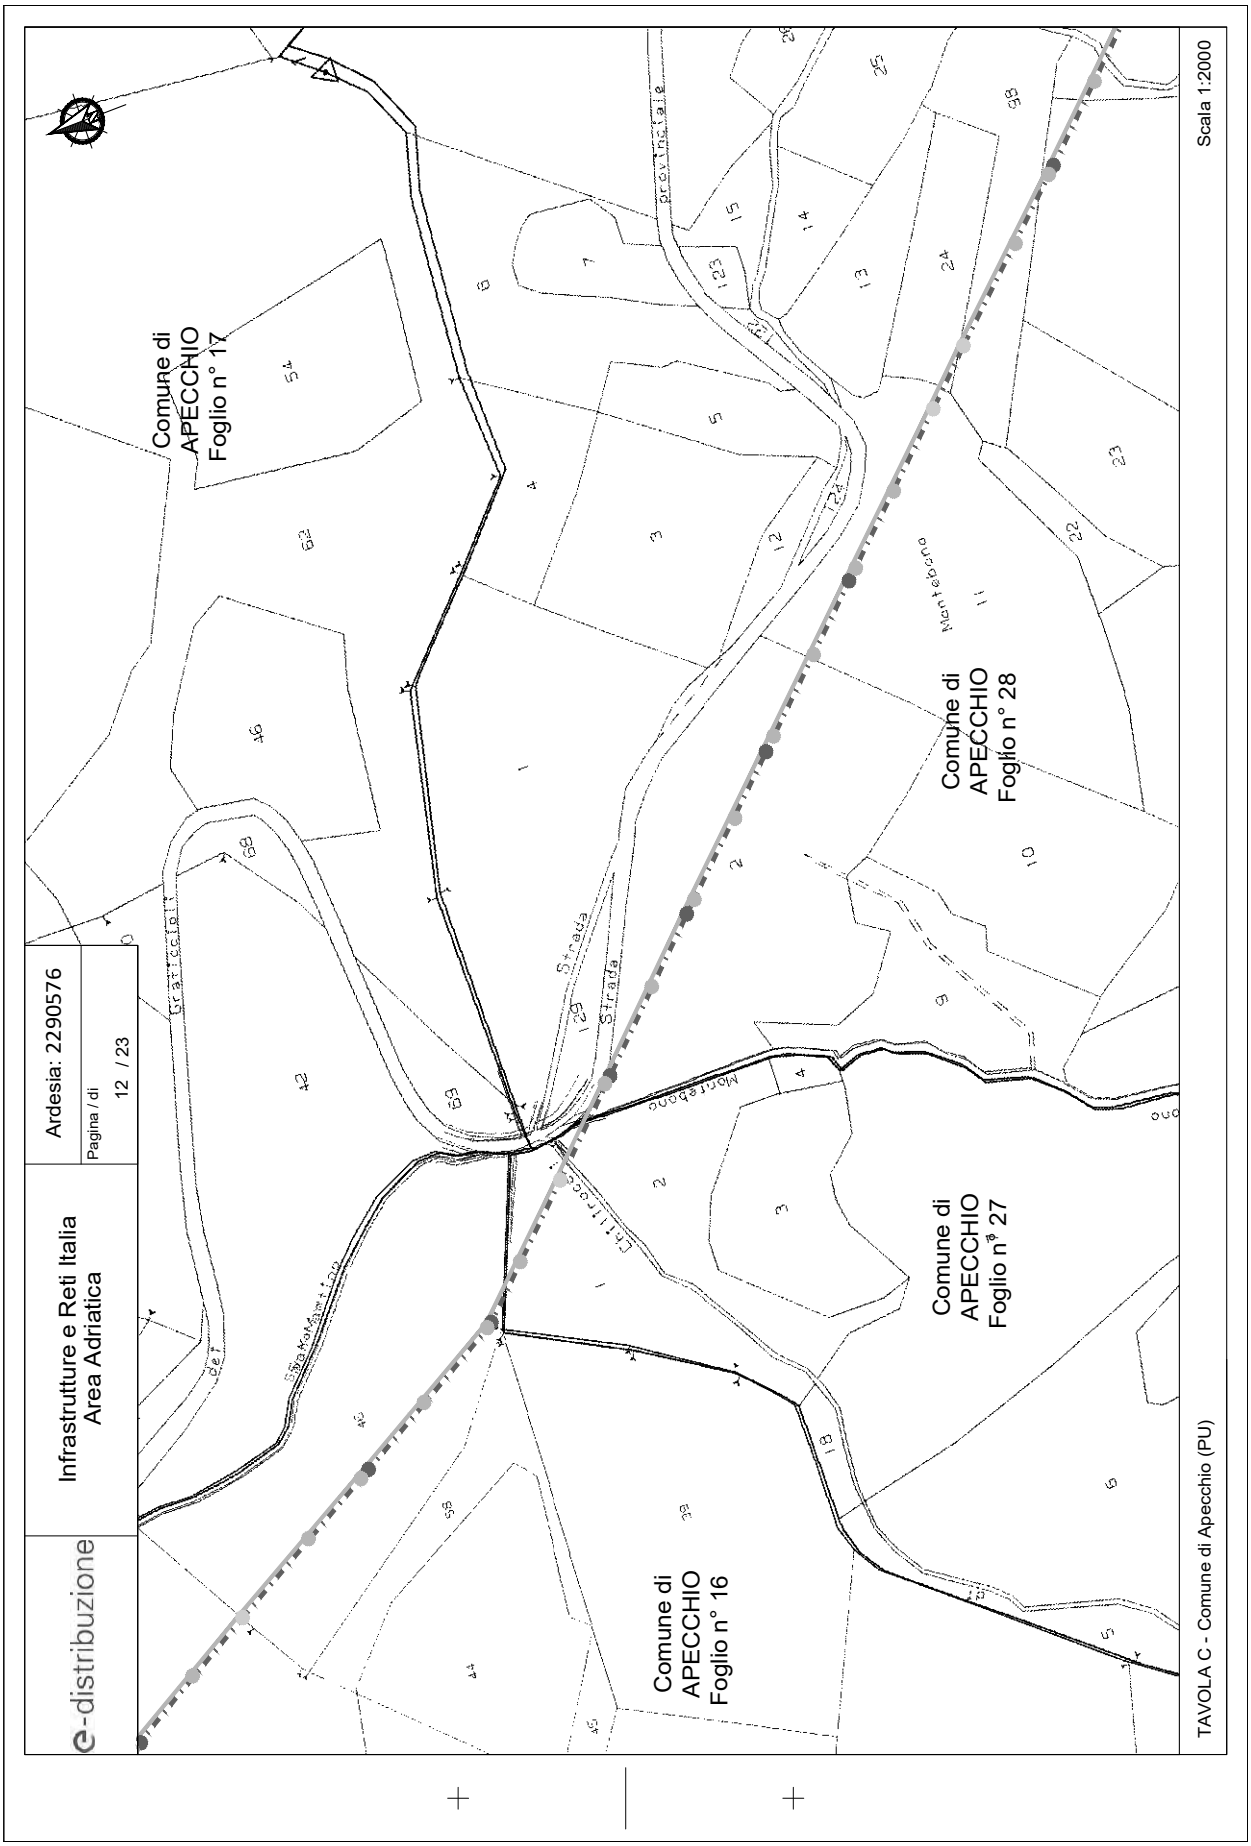
e-distribuzione
Infrastrutture e Reti Italia
Area Adriatica
Ardesia: 2290576
Pagina / di
12 / 23
Comune di
APECCHIO
Foglio n° 17
Comune di
APECCHIO
Foglio n° 28
Comune di
APECCHIO
Foglio n° 27
Comune di
APECCHIO
Foglio n° 16
Strada
Montebono
Scala 1:2000
TAVOLA C - Comune di Apecchio (PU)

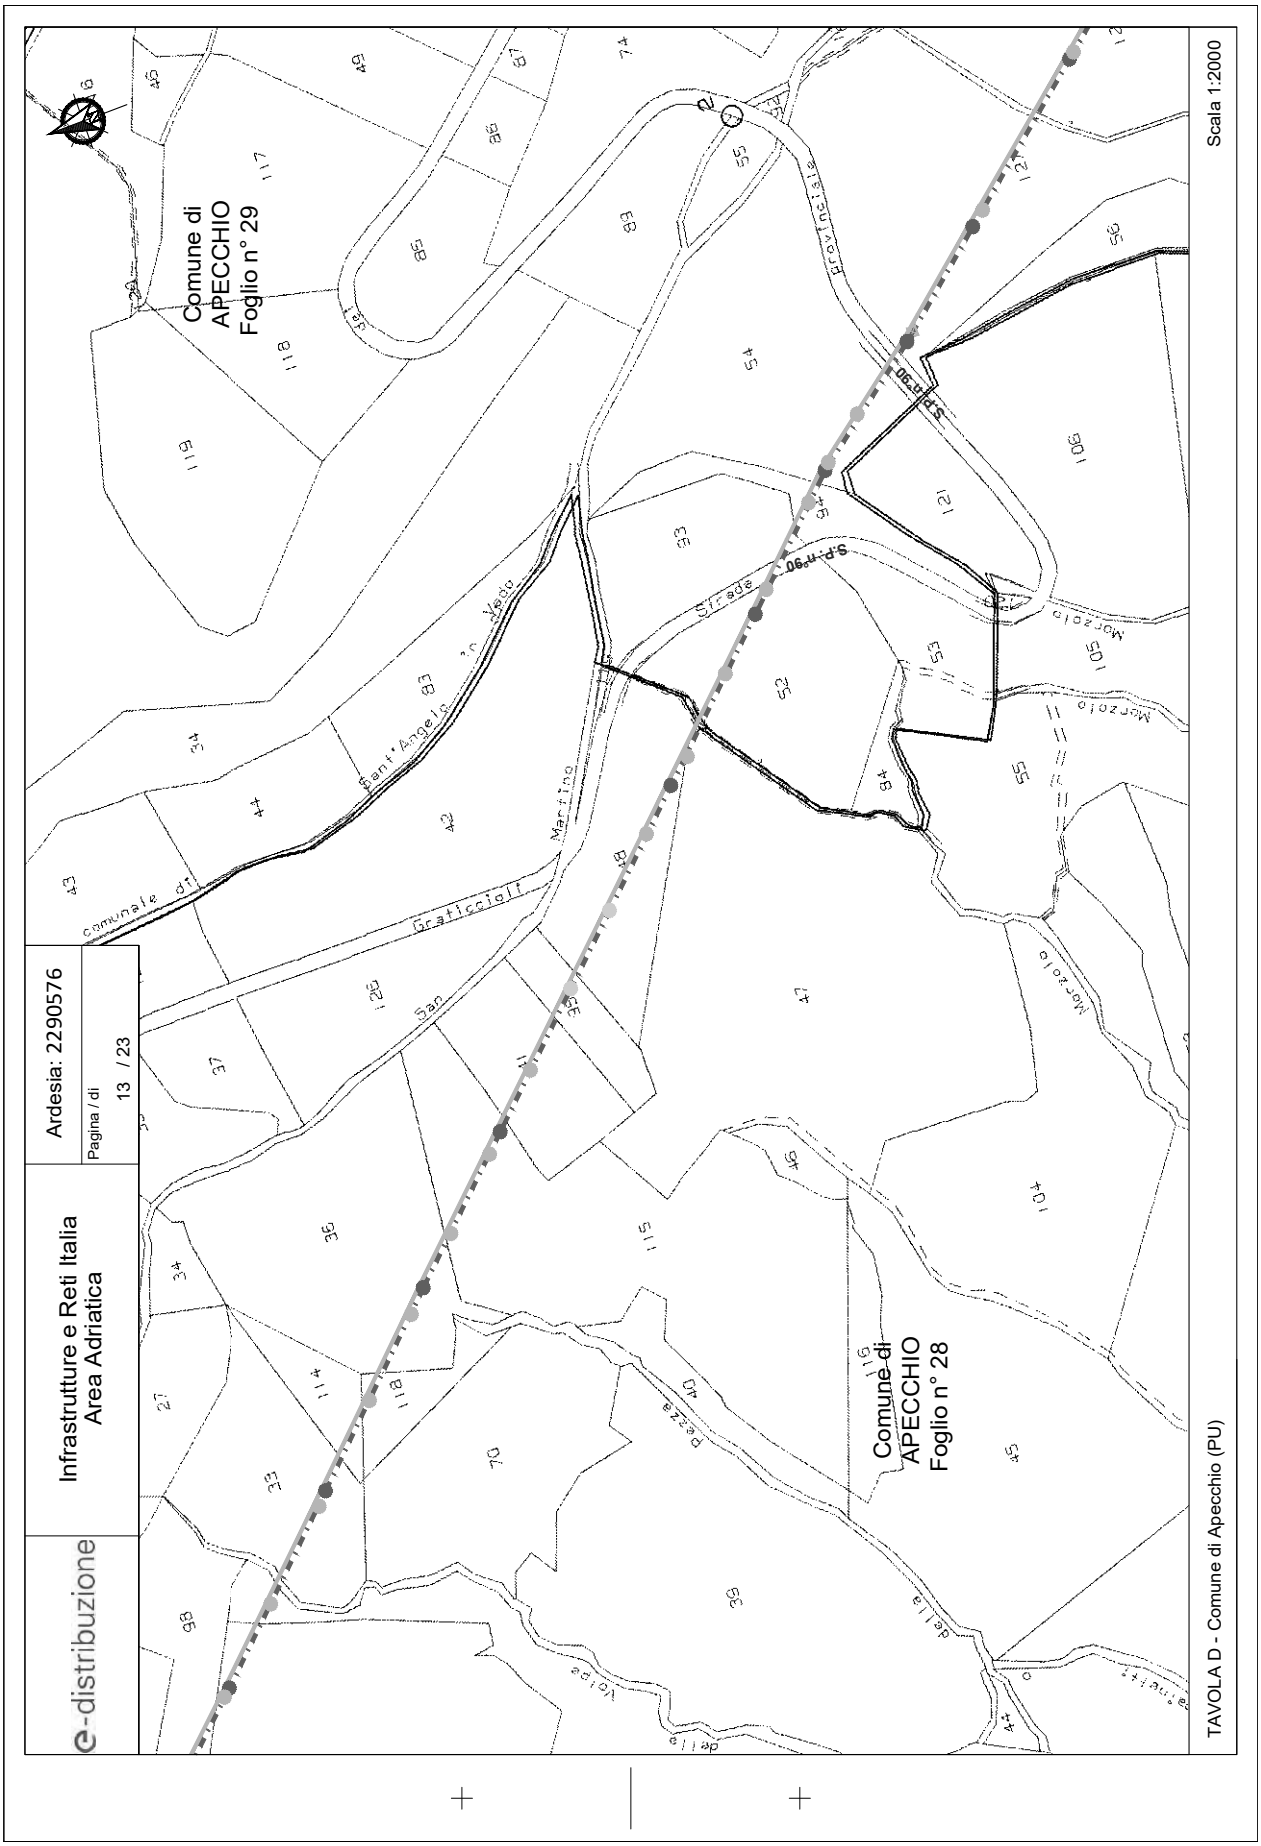
e-distribuzione
Infrastrutture e Reti Italia
Area Adriatica
Ardesia: 2290576
Pagina / di 13 / 23
Comune di APECCHIO Foglio n° 29
Comune di APECCHIO Foglio n° 28
Scala 1:2000
TAVOLA D - Comune di Apecchio (PU)

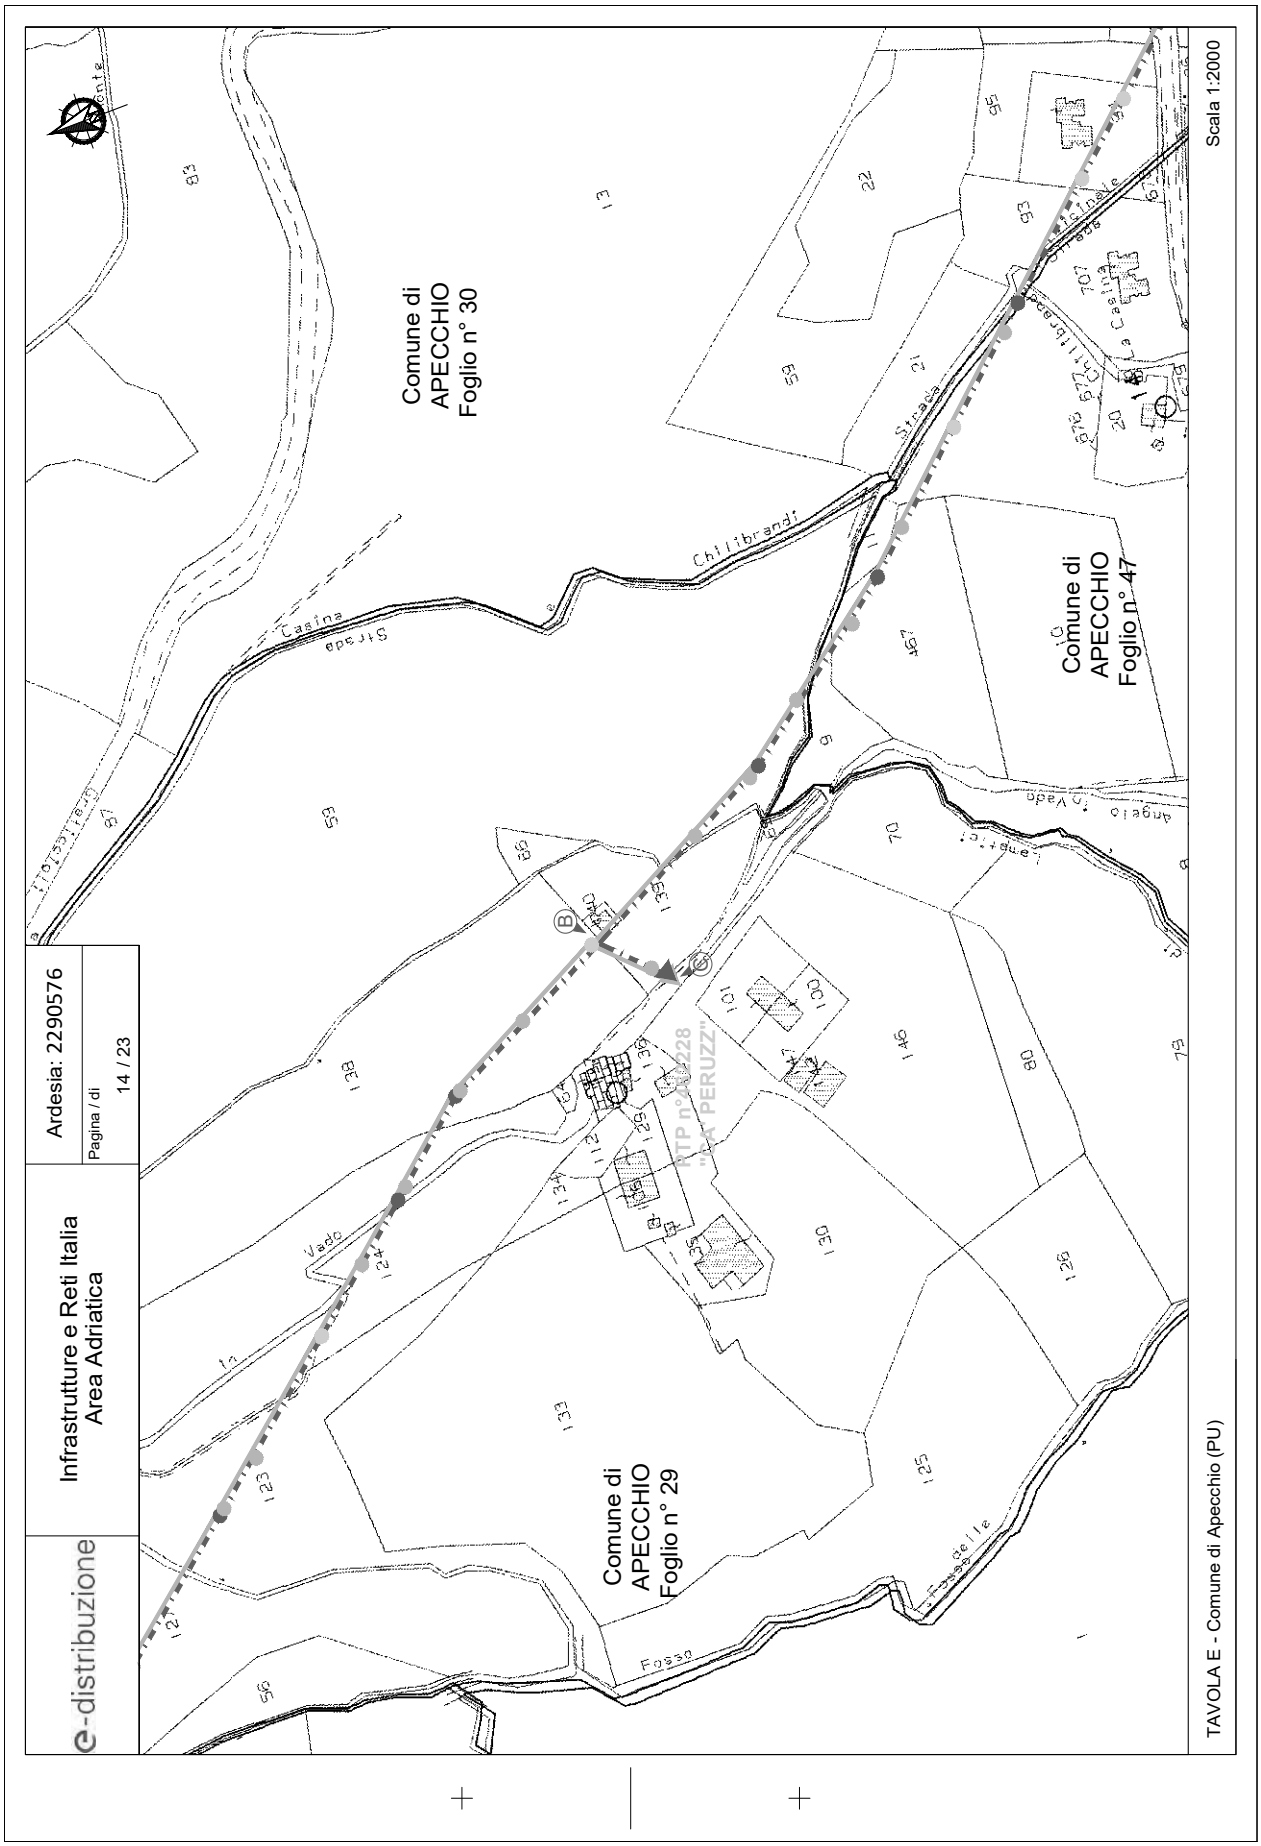
e-distribuzione
Infrastrutture e Reti Italia
Area Adriatica
Ardesia: 2290576
Pagina / di
14 / 23
Comune di
APECCHIO
Foglio n° 30
Comune di
APECCHIO
Foglio n° 47
Comune di
APECCHIO
Foglio n° 29
Strada Chilibrandi
Strada Casina
Vado
Fosso
Fosso delle Selle
RTP n°A1228
"A. PERUZZI"
Scala 1:2000
TAVOLA E - Comune di Apecchio (PU)

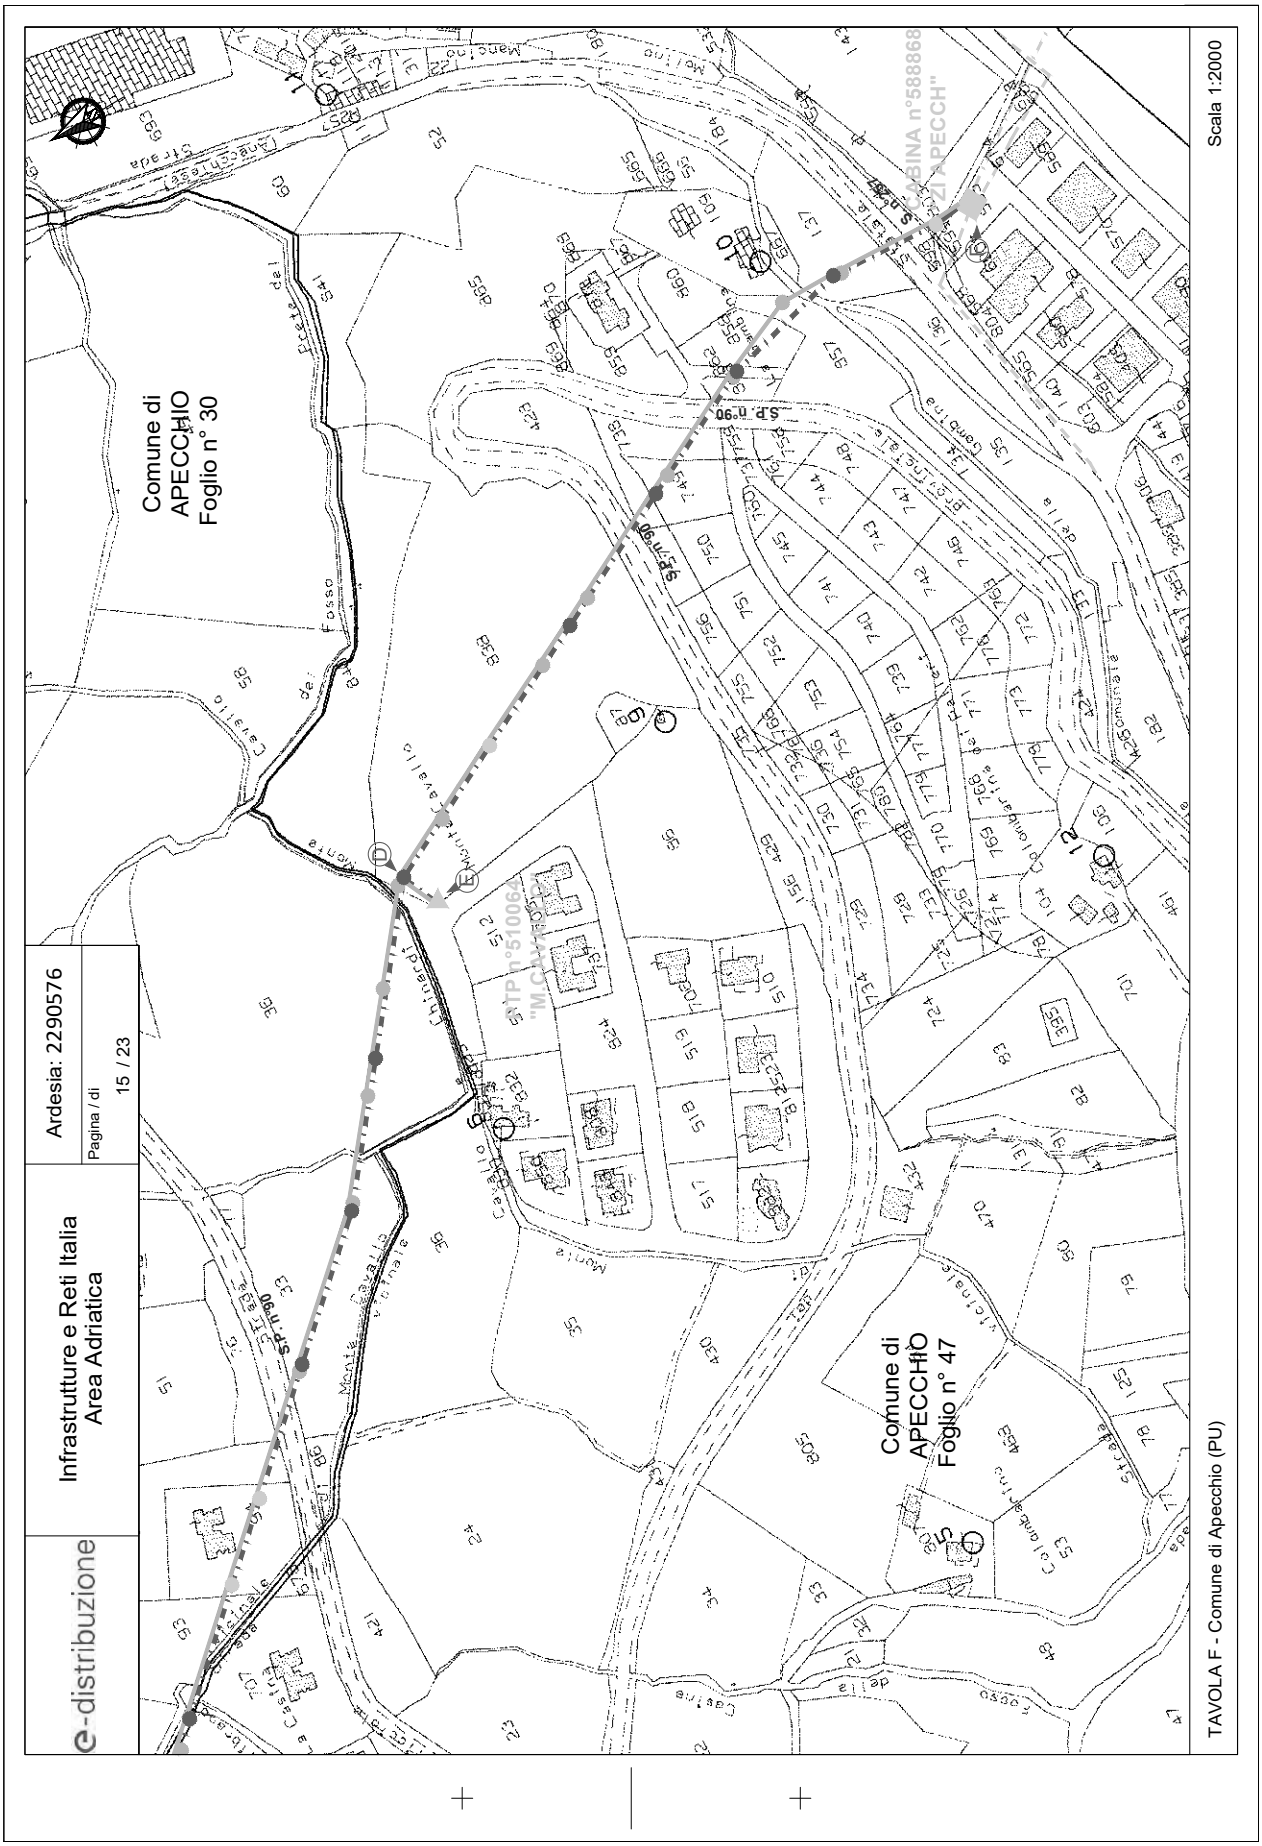
e-distribuzione
Infrastrutture e Reti Italia
Area Adriatica
Ardesia: 2290576
Pagina / di
15 / 23
Comune di
APECCHIO
Foglio n° 30
Comune di
APECCHIO
Foglio n° 47
S.P. n°90
S.P. n°90
S.P. n°90
CABINA n°588868
"APECCHIO - APECCHIO"
CTP n°510062
"M.CLAVARO"
Scala 1:2000
TAVOLA F - Comune di Apecchio (PU)

e-distribuzione	Infrastrutture e Reti Italia Area Adriatica	Ardesia: 2290576 Pagina / di 16 / 23

ALLEGATI PIANO TECNICO

Scheda M 1.1	Cavi tripolari ad elica visibile isolati con gomma etilenpropilenica (HEPR) o con polietilene reticolato (XLPE) e fune portante di acciaio rivestito di alluminio diametro 9 mm
Scheda M 6.1	Sostegni in lamiera saldata a sezione ottagonale
Scheda M 8.2	Sostegni in lamiera saldata a sezione poligonale in due tronchi innestabili;
Scheda DF3014	Fondazioni per pali C.A.C., misti e lamiera saldata a sezione ottagonale e poligonale in tronchi innestabili per linee aeree MT/BT
Scheda B7	Posto di trasformazione su palo - alimentazione con cavo ad elica visibile - tensione 15 o 20 kV


e-distribuzione | Infrastrutture e Reti Italia Area Adriatica | Ardesia: 2290576 | Pagina / di 17 / 23

Enel Distribuzione | *Linee in cavo aereo MT* | Tavola **M1.1** Ed. 1 Giugno 2003

MATERIALI

CAVI

Cavi tripolari ad elica visibile isolati con gomma etilenpropilenica (HEPR) o con polietilene reticolato (XLPE) e fune portante di acciaio rivestito di alluminio diametro 9 mm

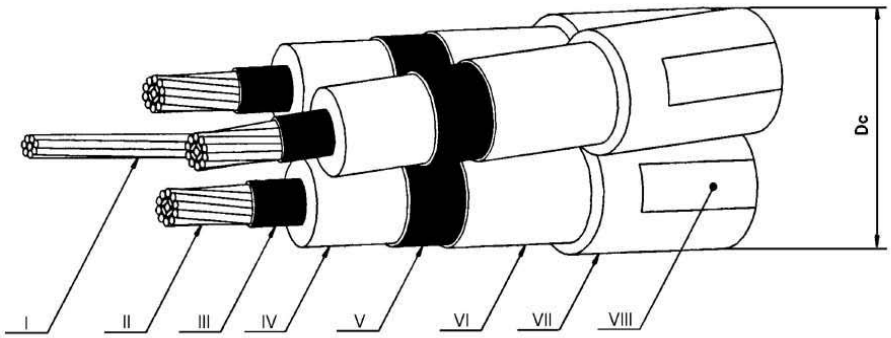

I - Fune portante
II - Conduttore
III - Strato semiconduttore
IV - Isolante
V - Strato semiconduttore
VI - Schermo
VII - Guaina
VIII - Stampigliatura

Matricola	Conduttori	Isolante	Formazione [n° x mm²]	Diametro circoscritto nominale Dc [mm]	Massa nominale [kg/km]	Tabella
33 22 92	Alluminio	HEPR	3x35+1x50	59,3	2100	DC 4389 (3322 G)
33 22 95			3x50+1x50	61,4	2300	
33 22 93			3x95+1x50	67,8	3000	
33 22 94			3x150+1x50	73,3	3700	
33 22 92		XLPE	3x35+1x50	59,3	2000	
33 22 95			3x50+1x50	61,4	2200	
33 22 93			3x95+1x50	67,8	2800	
33 22 94			3x150+1x50	73,3	3500	

e-distribuzione

Infrastrutture e Reti Italia
Area Adriatica

Ardesia: 2290576

Pagina / di
18 / 23


Enel Distribuzione

Linee in cavo aereo BT

MATERIALI
SOSTEGNI

Tavola
M6.1
Ed. 2 Dicembre 2004

Sostegni in lamiera saldata a sezione ottagonale

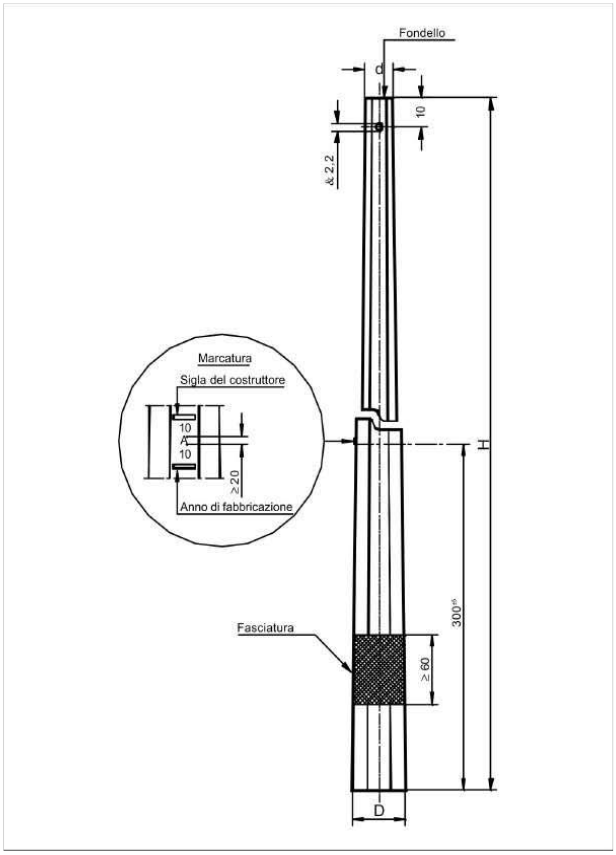

N.B.: In sede di emissione della specifica può essere opportuno richiedere al fornitore l'estensione della fasciatura fino a 1,0 m.


Palo tipo	Matricola	Sigla H/tipo/d	H [m]	d [cm]	D [cm]	Massa [kg]	Tabella
L	23 72 04	10/L/10	10	10	22,5	121	DS 3010 (2372 A)
A	23 72 07	10/A/10	10	10	25	130	
B	23 72 11	10/B/14	10	14	29	160	
C	23 72 21	10/C/15	10	15	30	168	
D	23 72 31	10/D/15	10	15	31	199	
E	23 72 41	10/E/15	10	15	38	230	
F	23 72 51	10/F/15	10	15	41	275	
G	23 72 61	10/G/24	10	24	47,5	397	

Quote in cm

e-distribuzione | Infrastrutture e Reti Italia Area Adriatica | Ardesia: 2290576 | Pagina / di 19 / 23

Enel Distribuzione | *Linee in cavo aereo MT* | **MATERIALI SOSTEGNI** | Tavola **M8.2** Ed. 2 Agosto 2004

Sostegni in lamiera saldata a sezione poligonale in due tronchi innestabili

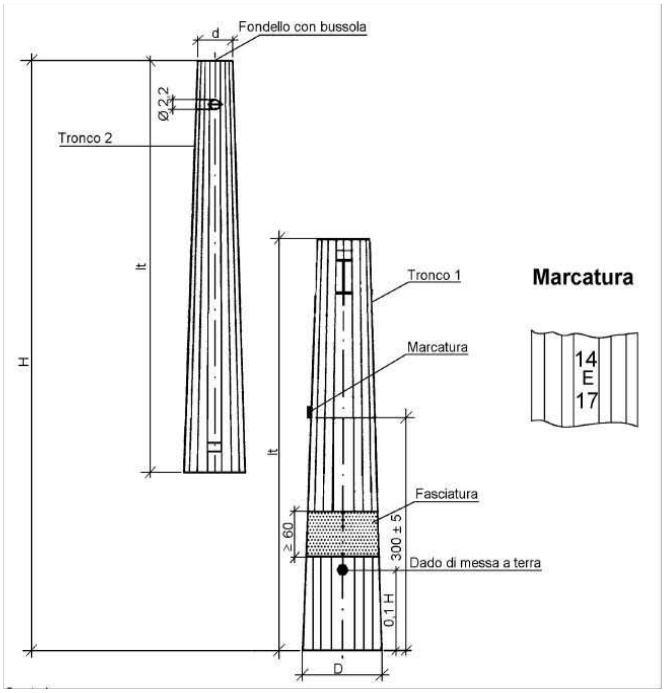


N.B.: In sede di emissione della specifica può essere opportuno richiedere al fornitore l'estensione della fasciatura fino a 1,0 m.

Palo tipo	Matricola	Sigla H/tipo/d	H [m]	d [cm]	D [cm]	lt [cm]	Massa [kg]	Tabella
D	23 73 44	14/D/14	14	14	36,0	728	323	DS 3012 (2373 B)
	23 73 45	16/D/14	16	14	39,5	830	394	
E	23 73 54	14/E/17	14	17	41,2	730	428	
	23 73 55	16/E/17	16	17	44,8	833	520	
F	23 73 64	14/F/17	14	17	47,5	735	478	
	23 73 65	16/F/17	16	17	47,9	835	611	
	23 73 66	18/F/17	18	17	53,7	938	748	
	23 73 67	21/F/17	21	17	61,0	1.090	960	
G	23 73 74	14/G/24	14	24	54,5	740	657	
	23 73 75	16/G/24	16	24	59,6	843	797	
	23 73 76	18/G/24	18	24	60,0	943	990	
	23 73 77	21/G/24	21	24	67,6	1.095	1.208	
H	23 73 84	14/H/24	14	24	64,0	745	977	
	23 73 85	16/H/24	16	24	70,5	848	1.195	
	23 73 86	18/H/24	18	24	77,0	950	1.431	
	23 73 87	21/H/24	21	24	88,0	1.103	1.845	
J	23 73 93	12/J/28	12	28	66,8	648	1.209	
	23 73 94	14/J/28	14	28	73,5	750	1.499	
	23 73 95	16/J/28	16	28	80,1	853	1.817	

Quote in cm

e-distribuzione	Infrastrutture e Reti Italia Area Adriatica	Ardesia: 2290576 Pagina / di 20/ 23

e-distribuzione	FONDAZIONI PER PALI C.A.C., MISTI E LAMIERA SALDATA A SEZIONE OTTAGONALE E POLIGONALE IN TRONCHI INNESTABILI PER LINEE AEREE MT/BT	DF 3014 Ed.03 Febbraio 2020

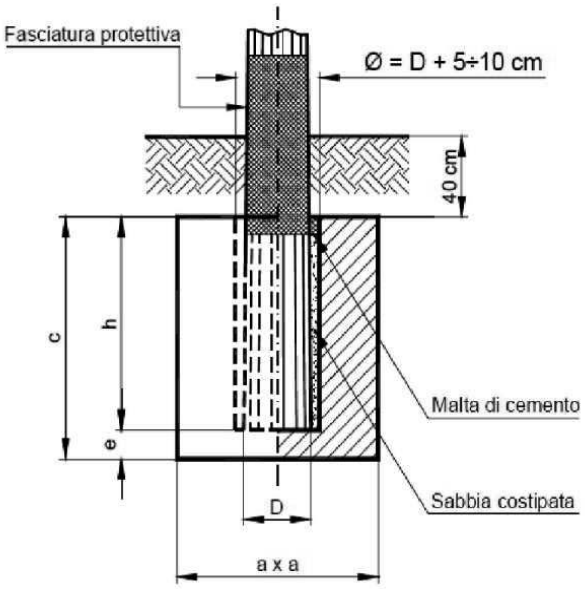


FONDAZIONI A BLOCCO MONOLITICO


Sostegno	h [m]	e [m]	c [m]	M1						M2			M3		
				Interrate			Affioranti			Affioranti			Affioranti		
				a [m]	Vc [m3]	Vs [m3]	a [m]	Vc [m3]	Vs [m3]	a [m]	Vc [m3]	Vs [m3]	a [m]	Vc [m3]	Vs [m3]
14/D	1,4	0,2	1,6	1	1,60	2,00	1,4	3,14	2,94	2	6,40	6,00	2,2	7,74	7,26
16/D	1,6	0,2	1,8	0,9	1,46	1,78	1,3	3,04	2,87	2	7,20	6,80	2,3	9,52	8,99
14/E	1,4	0,2	1,6	1,4	3,14	3,92	2,1	7,06	6,62	2,3	8,46	7,94	2,6	10,82	10,14
16/E	1,6	0,2	1,8	1,2	2,59	3,17	2,2	8,71	8,23	2,3	9,52	8,99	2,6	12,17	11,49
14/F	1,4	0,2	1,6	1,6	4,10	5,12	2,0	6,40	6,00	2,5	10,00	9,38	2,8	12,54	11,76
10/G	1	0,3	1,3	2,1	5,73	7,50	2,6	8,79	8,112	2,7	9,48	8,748	3	11,7	10,8
14/G	1,4	0,3	1,7	1,9	6,14	7,58	2,7	12,39	11,66	2,8	13,33	12,54	3,2	17,41	16,38
16/G	1,6	0,3	1,9	1,8	6,16	7,45	2,2	9,20	8,71	-	-	-	-	-	-
14/H	1,4	0,3	1,7	2,6	11,49	14,20	3,3	18,51	17,42	3,4	19,65	18,50	4	27,20	25,60

e-distribuzione	Infrastrutture e Reti Italia Area Adriatica	Ardesia: 2290576 Pagina / di 21 / 23

B7 – POSTO DI TRASFORMAZIONE SU PALO – ALIMENTAZIONE CON CAVO AD ELICA VISIBILE – TENSIONE 15 O 20 KV

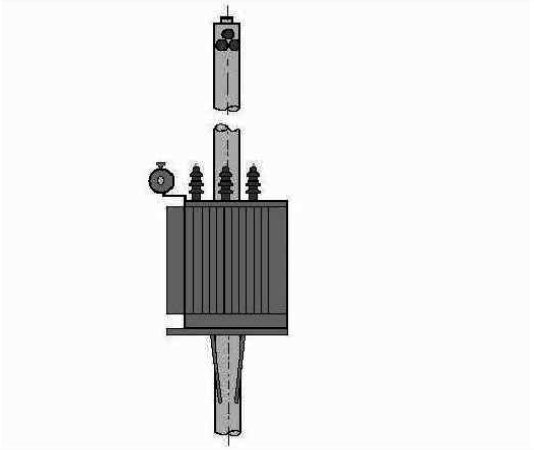

RAPPRESENTAZIONE DELLA FASCIA DI RISPETTO E DELLA D.P.A.

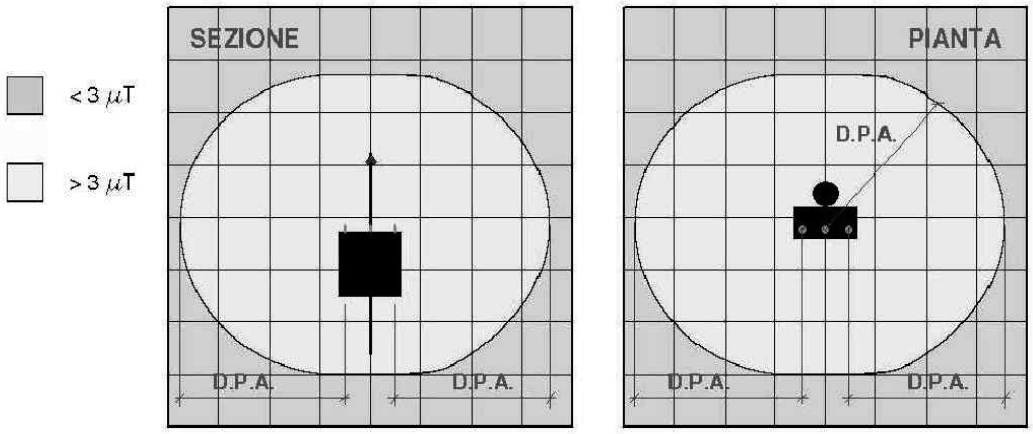

CONDUTTORI				
MATERIALE	DIAMETRO	SEZIONE	I MAX ESERCIZIO NORMALE	DPA
/	/	/	Massima corrente BT: 231 A	< distanze parti attive previste D.M. 449/1988*

POTENZA MASSIMA INSTALLABILE DEL TRASFORMATORE 160 KVA

*** 3 m + 0,01 m/KV – Ad esempio per MT 15 KV DPA = 3,15 m**

LEGGI E NORME TECNICHE DI RIFERIMENTO

L'elettrodotto in progetto verrà realizzato nel pieno rispetto delle vigenti disposizioni di legge.

La vigilanza sulla corretta esecuzione è affidata esclusivamente, anche per le zone sismiche, all'amministrazione che emette il provvedimento di autorizzazione.
Per il presente progetto è: **Amministrazione Regione Marche** - Qualità dell'Aria, Bonifiche, Fonti Energetiche e Rifiuti, Via Tiziano 44 - 60100 Ancona.
Le Leggi e le Norme Tecniche a cui deve rispondere un elettrodotto sono:

Per gli aspetti tecnici
Per quanto riguarda l'aspetto tecnico, le linee elettriche devono essere progettate, costruite ed esercite secondo le norme elaborate dal Comitato Tecnico 11 del Comitato Elettrotecnico Italiano che costituiscono disposizioni di legge.

- D.M. 17/01/2018 "Norme Tecniche per le Costruzioni";
- Decreto Ministeriale 21 marzo 1988 e successivi aggiornamenti (DM 16/01/1991 e DM 05/08/1998): "Approvazione delle norme tecniche per la progettazione, l'esecuzione e l'esercizio delle Linee elettriche esterne";
- EN 50341-2-13:2017-08 Linee elettriche aeree con tensione superiore a 1 kV in c.a. – Parte 2-13: Aspetti Normativi Nazionali (NNA) per l'Italia (basati sulla EN 50341-1:2012);
- EN 50341-1 2013 Linee elettriche aeree con tensione superiore a 1 kV in corrente alternata Parte 1: Prescrizioni generali - Specifiche comuni
- Norma CEI 11-17 luglio1997: "Impianti di produzione, trasmissione e distribuzione di energia elettrica - linee interrate;
- Norme del Ministero dell'Interno per quanto attiene le disposizioni di sicurezza antincendio;
- Norma CEI 11-61 novembre 2000: "Guida all'inserimento ambientale delle Linee aeree esterne e delle stazioni elettriche";
- Decreto Legislativo 22 febbraio 2001, n° 36: "Legge quadro sulla protezione dalle esposizioni a campi elettrici, magnetici ed elettromagnetici";
- Norma CEI 11-8 dicembre 1989: "Impianti di produzione, trasmissione e distribuzione di energia elettrica – impianti di terra e successive varianti";
- Norma CEI 103-6 dicembre 1997: "Protezione delle linee di telecomunicazioni dagli effetti dell'induzione elettromagnetica provocata dalle linee elettriche vicine in caso di guasto";
- Norme CEI 0-16 dicembre 2012: "Regola tecnica di riferimento per la connessione di Utenti attivi e passivi alle reti AT e MT delle imprese distributrici di energia elettrica";
- Norma CEI 0-21 seconda edizione 06/2012 Regola tecnica di riferimento per la connessione di Utenti attivi e passivi alle reti BT delle imprese distributrici di energia elettrica;
- Norma CEI 304-1 Interferenza elettromagnetica prodotte da linee elettriche su tubazioni metalliche.

e-distribuzione	Infrastrutture e Reti Italia Area Adriatica	Ardesia: 2290576 Pagina / di 23 / 23

Per gli aspetti amministrativi

L'attività di costruzione delle linee elettriche e relativi accessori è subordinata alle disposizioni della LEGGE REGIONALE 6 giugno 1988, n. 19 recante "Norme in materia di opere concernenti linee ed impianti elettrici fino a 150.000 Volt", (B.u.r. 8 giugno 1988, n. 65) in adempimento al Testo Unico delle disposizioni di legge sulle acque e impianti elettrici dell'11/12/1933 n° 1775 e dal D.P.R. n° 327 dell'08/06/2001 "Testo Unico delle disposizioni legislative e regolamentari in materia di espropriazione per la pubblica utilità" così come modificato dai D.L.VI n°302 del 27/12/2002 e n°330 del 27/12/2004.
L'attività di costruzione dei locali necessari all'alloggiamento delle apparecchiature elettriche per realizzare sezionamenti, smistamenti e trasformazioni (cabine elettriche) è subordinata all'ottenimento del Permesso di Costruire nelle forme previste dalle Leggi dello Stato e dalle Leggi e/o regolamenti degli Enti Locali (Regione, Provincia, Comuni).

Nelle aree sottoposte a vincolo paesaggistico, l'attività costruttiva è subordinata all'ottenimento del nulla osta prescritto dalle leggi che tutelano gli aspetti ambientali e paesaggistici.

I riferimenti legislativi sono:

- Regio Decreto 11/12/1933, n°1775: "Testo Unico delle disposizioni di Legge sulle acque e impianti elettrici":
  - Art. 111 – definisce l'autorità competente al rilascio dell'autorizzazione;
  - Art. 112 – definisce i termini dell'istruttoria;
  - Art. 119 – sul diritto di passaggio dell'elettrodotto;
  - Art. 120 – indica le autorità territoriali chiamate ad esprimersi con nullaosta o con osservazioni sull' istanza avanzata dal richiedente;
  - Art. 121 e 122 – sulle servitù di elettrodotto.

- DPR 08/06/2001, n° 327: "Testo Unico delle disposizioni legislative e regolamentari in materia di espropriazione per la pubblica utilità" così come modificato dai D.L.VI n°302 del 27/12/2002 e n°330 del 27/12/2004".

- DPR 24 luglio 1977, n° 616: "Trasferimento e deleghe delle funzioni amministrative dello Stato";

- DL 11 luglio 1992, n° 333: "Amministrazione del patrimonio e contabilità dello Stato" – Art. 14 comma 4 bis;

- Legge Regionale Marche N°19/1988 "Norme in materia di opere concernenti linee ed impianti elettrici fino a 150.000 Volt."

Gli annunci da pubblicare devono pervenire entro le ore 16,00 del giovedì precedente la data di pubblicazione.

Dovranno essere inviati:

- *per e-mail al seguente indirizzo*
  ufficio.bollettino@regione.marche.it

  referenti Ufficio Pubblicazione BUR:
  Avv. Carmen Ciarrocchi
  Maurizio Vecchio
  Tiziana Capotondi

- *per pec al seguente indirizzo:*
  regione.marche.protocollogiunta@emarche.it

Editore:
REGIONE MARCHE
AUT. TRIBUNALE ANCONA
N. 23/1971
Direttore responsabile:
Dott. FRANCESCO MARIA NOCELLI.

GLI ENTI LOCALI E TERRITORIALI DEVONO INSERIRE I PROPRI ANNUNCI NEL SITO:

http://bur.regione.marche.it

Il Bollettino è consultabile su Internet al seguente indirizzo:
http://www.regione.marche.it/bur

Stampa: EDIPRESS sas
ARIANO IRPINO (AV)